
კორექტირებული საპროექტო გეგმა
გენერალური გეგმა
მასშ 1:500

შენობა №	ფუნქცია	კედლების ტიპი
02/2	მძრავი სანოები მასიურები საფისა	ბეტ. კარკასი ბლოკი შელესილი ქვიშაცემენტის ხსნარით
03/1	სამაცივრე	სამაცივრე
04/1	უნვადი ნივთები სანყობი	ბლოკი, შელესილი ქვიშაცემენტის ხსნარით
05/1	უნვადი ნივთები სანყობი	ბლოკი, შელესილი ქვიშაცემენტის ხსნარით
06/1	უნვადი ნივთები სანყობი	ბლოკი, შელესილი ქვიშაცემენტის ხსნარით
07/1	უნვადი ნივთები სანყობი	ბლოკი, შელესილი ქვიშაცემენტის ხსნარით
08/1	უნვადი ნივთები სანყობი	ბლოკი, შელესილი ქვიშაცემენტის ხსნარით
09/1	დაცვის ჯიხური	სენდვიჩ პანელი
10/1	უნვადი ნივთები სანყობი	ბლოკი, შელესილი ქვიშაცემენტის ხსნარით
11/2	უნვადი ნივთები სანყობი საფისე	ბლოკი, შელესილი ქვიშაცემენტის ხსნარით
12/1	უნვადი ნივთები სანყობი	ბლოკი, შელესილი ქვიშაცემენტის ხსნარით
13/1	უნვადი ნივთები სანყობი	ბლოკი, შელესილი ქვიშაცემენტის ხსნარით
14/1	უნვადი ნივთები სანყობი	ბლოკი, შელესილი ქვიშაცემენტის ხსნარით
15/1	უნვადი ნივთები სანყობი	ბლოკი, შელესილი ქვიშაცემენტის ხსნარით
16/1	უნვადი ნივთები სანყობი	ბლოკი, შელესილი ქვიშაცემენტის ხსნარით
17/1	უნვადი ნივთები სანყობი	ბლოკი, შელესილი ქვიშაცემენტის ხსნარით
18/1	უნვადი ნივთები სანყობი	ბლოკი, შელესილი ქვიშაცემენტის ხსნარით
19/1	უნვადი ნივთები სანყობი	ბლოკი, შელესილი ქვიშაცემენტის ხსნარით
20/1	ელ. სადგური	ბლოკი, შელესილი ქვიშაცემენტის ხსნარით

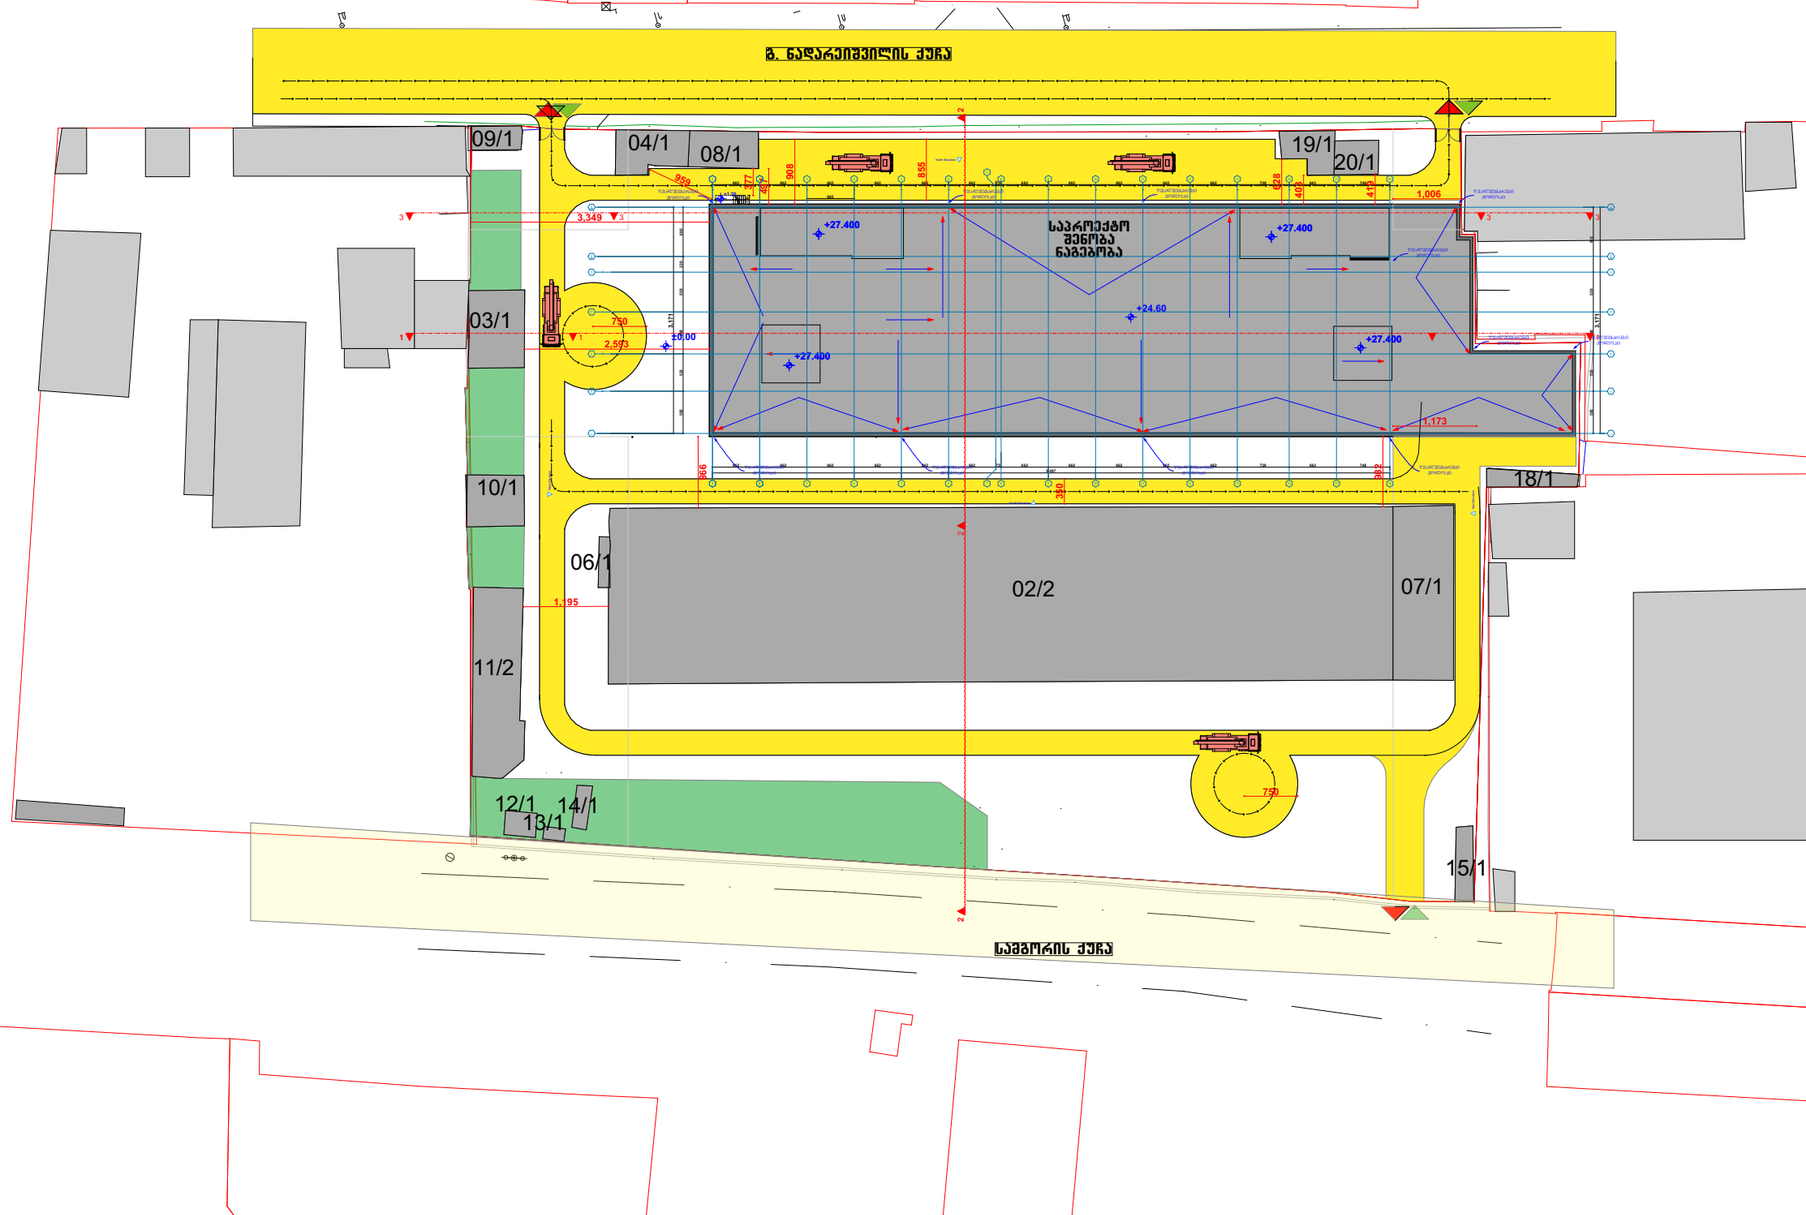

ფორმატი
A 1

რევიზია	თარიღი


პროექტის ნაწილი:
ობიექტის სახელწოდება:
სასაწყობე შენობა-ნაგებობის რეკონსტრუქციის (დაშენება-მიშენება) არქიტექტურული ნაწილი

დამკვეთი
დავით როგავა

ობიექტის მისამართი
ქ. თბილისი,გ.ნადარეიშვილის ქუჩა №4(ნაკვ39/2)/ნიხი სამგორი, №4ა

შრომების სახელი
გენერალური გეგმა

Mk - architecture

შემკვეთი	შემსრულებელი