
J2

18465.26 մ.ք

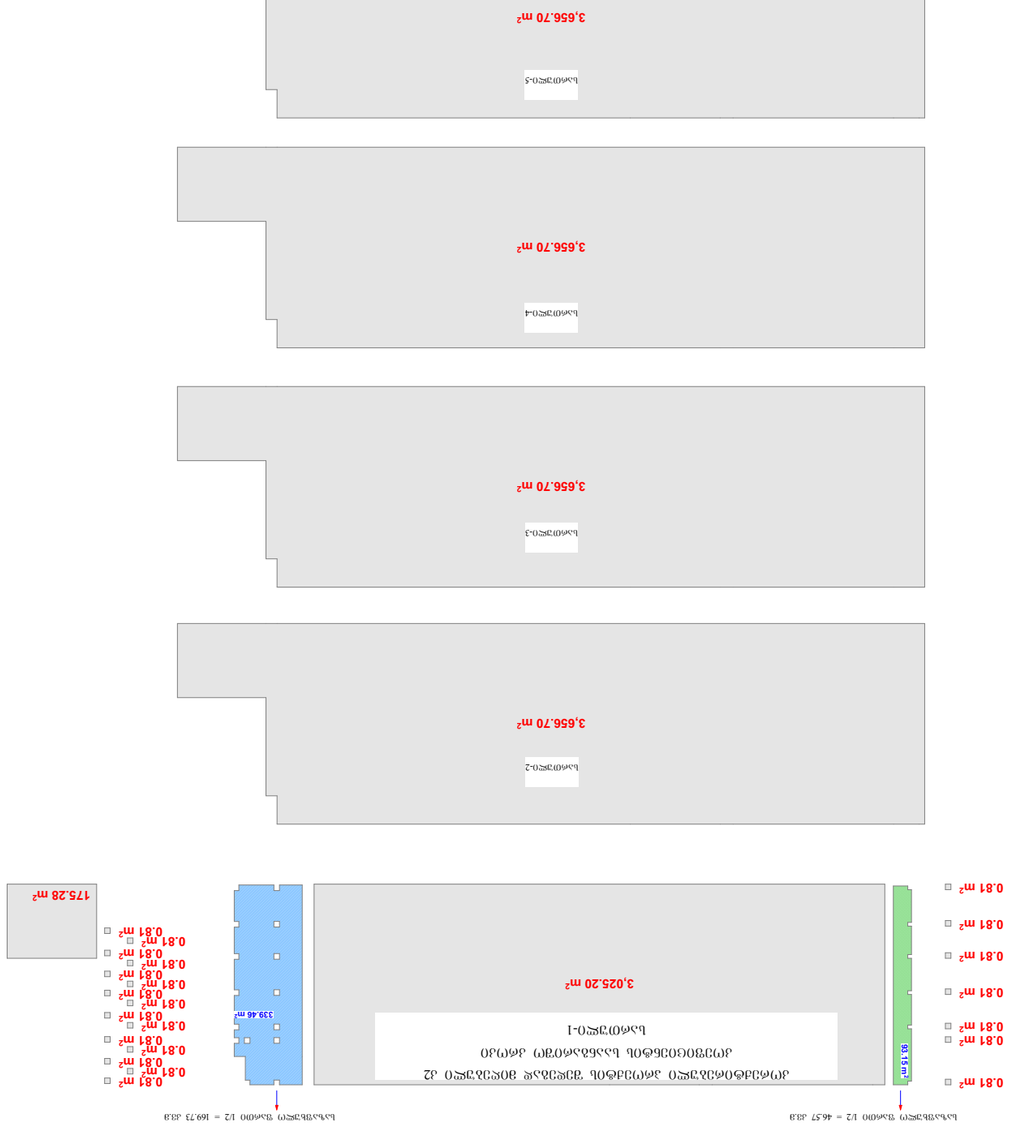
3,025.20 մ²
0.81 մ²
0.81 մ²
0.81

კორექტირებული საპროექტო გეგმა
სართულის გეგმა 0.00 ნიშნულზე
მასშ 1:200

ფორმატი
A 1

გ. ნადარეიშვილის ქუჩა

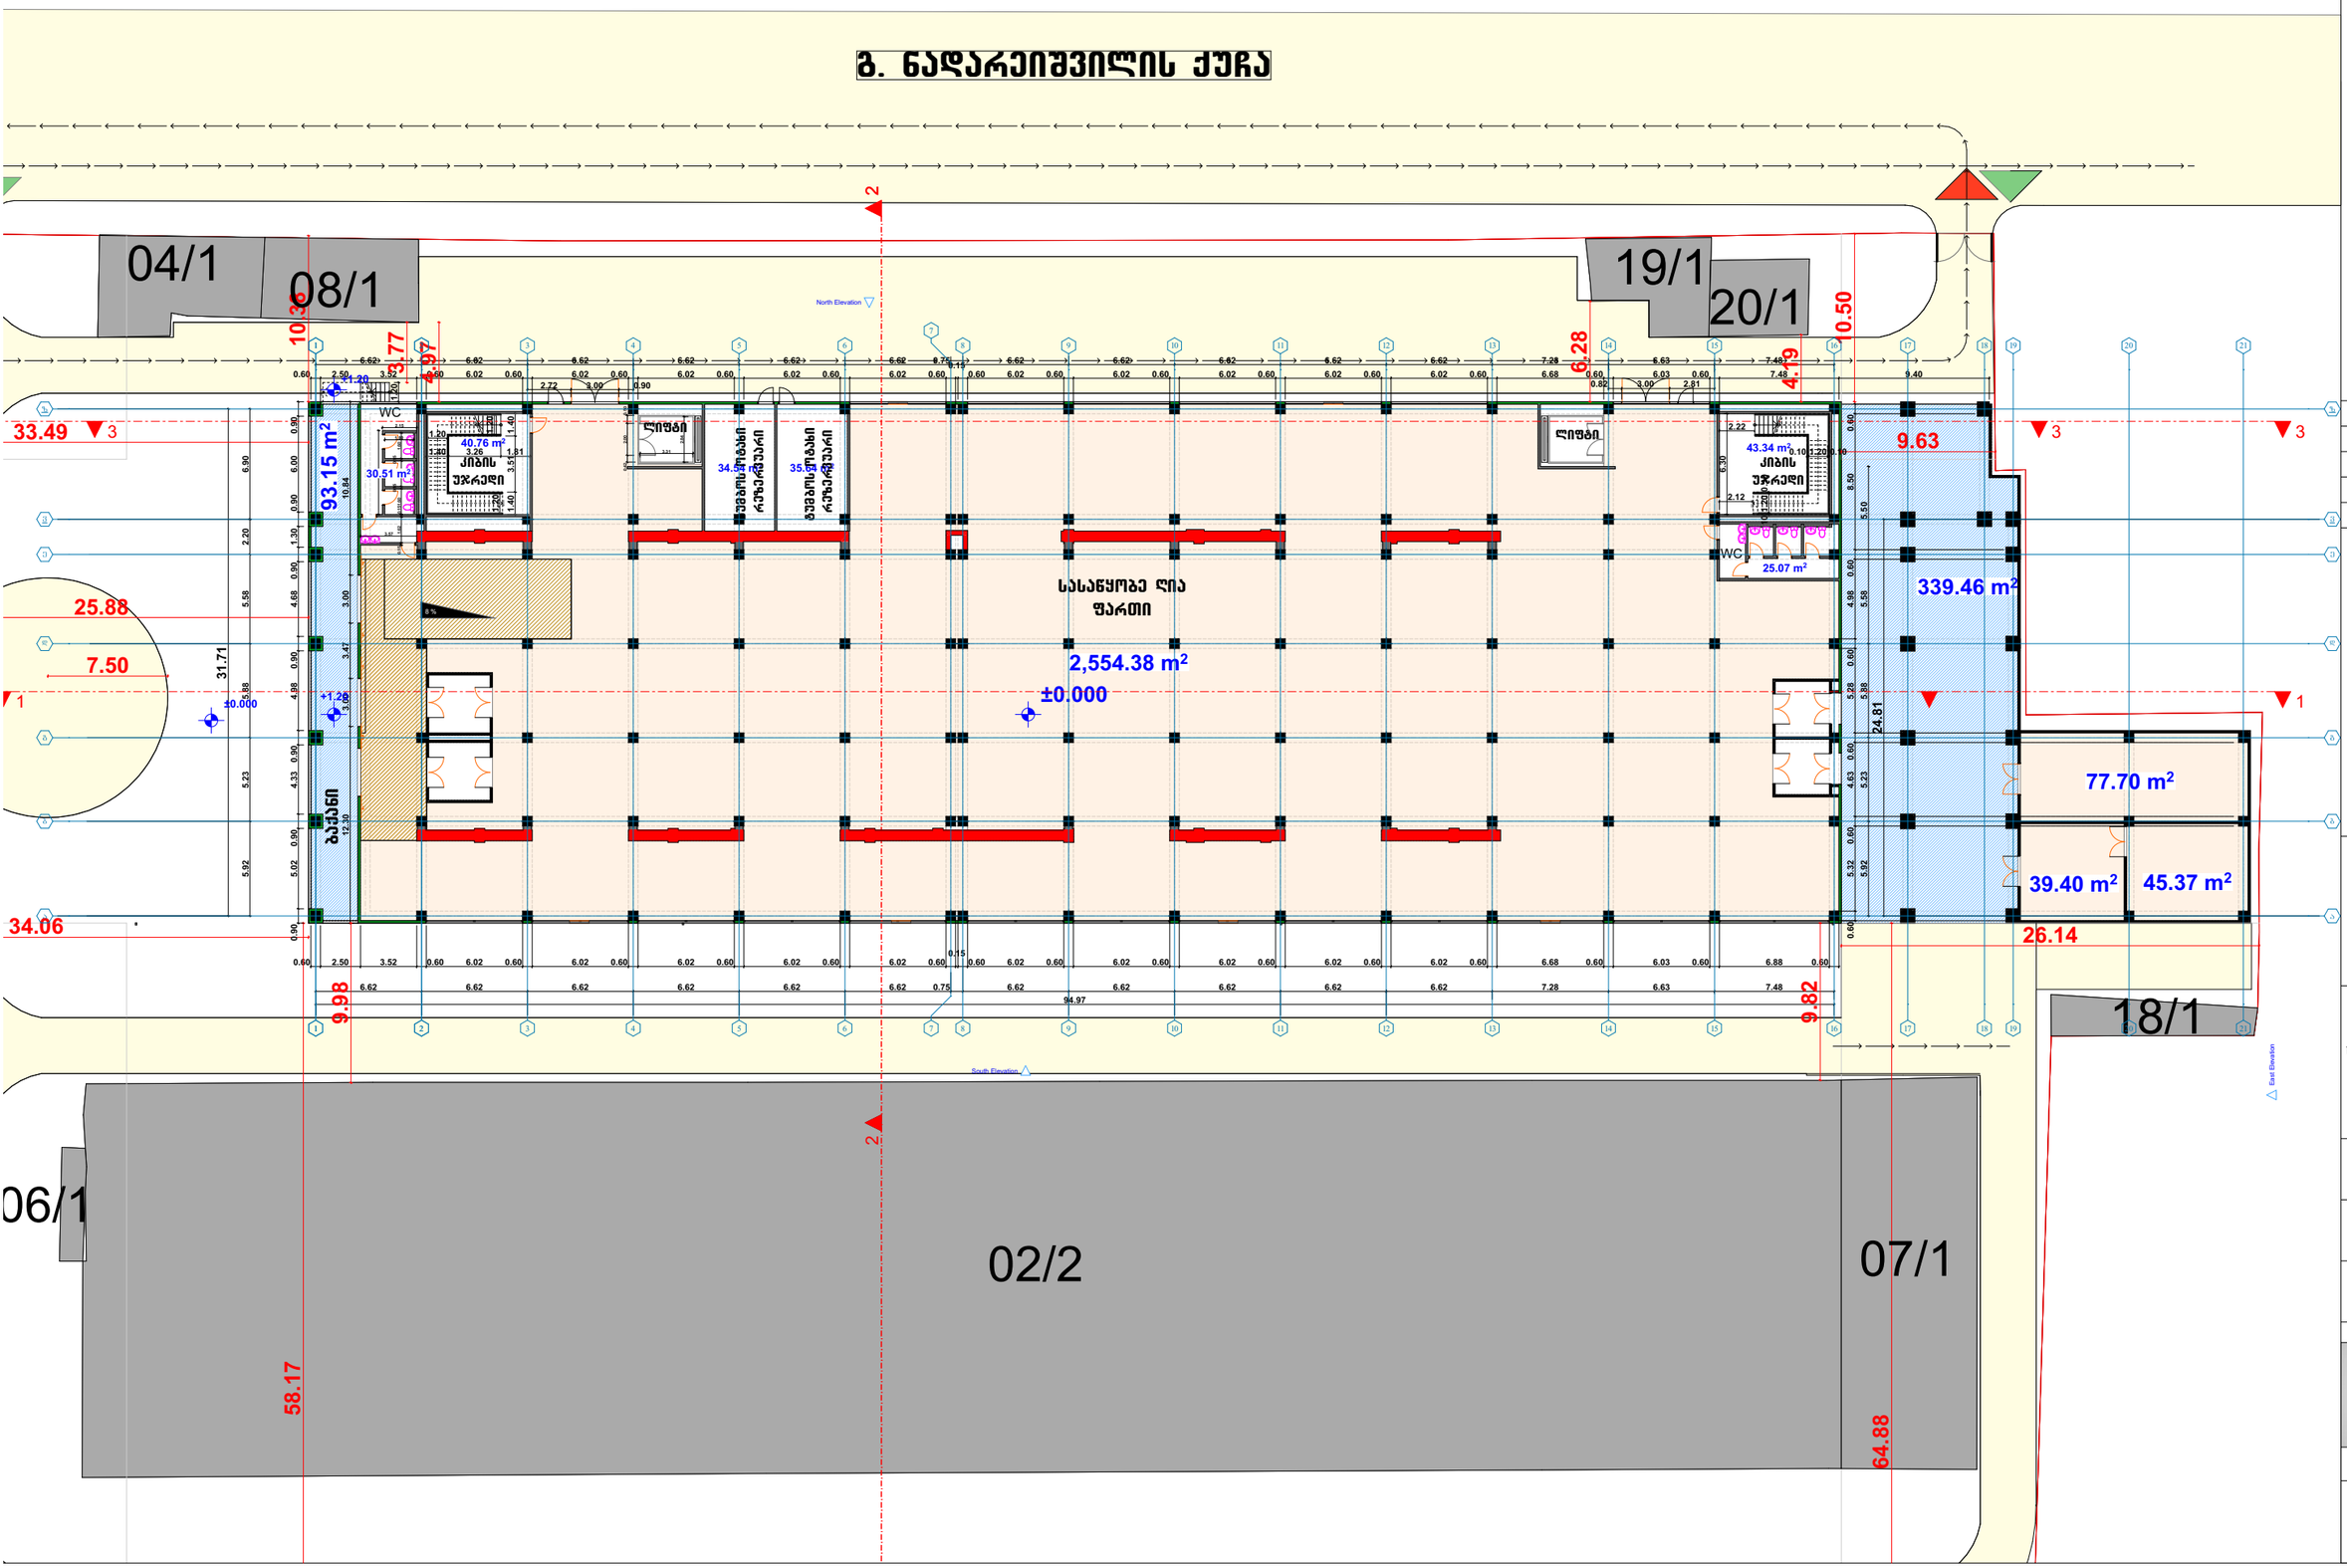

რევიზია	თარიღი


პროექტის ნაწილი:
ობიექტის სახელწოდება:
სასაწყობე შენობა-ნაგებობის რეკონსტრუქციის (დაშენება-მიშენებაა) არქიტექტურული ნაწილი

დამკვეთი
დავით როგავა

ობიექტის მისამართი
ქ. თბილისი,გ.ნადარეიშვილის ქუჩა №9

ფურცლის სახელი
სართულის გეგმა 0.00 ნიშნულზე

Mk - architecture

ფურცელი | ფურცლები

კორექტირებული საპროექტო გეგმა
სართულის გეგმა 6.20 ნიშნულზე
მასშ 1:200

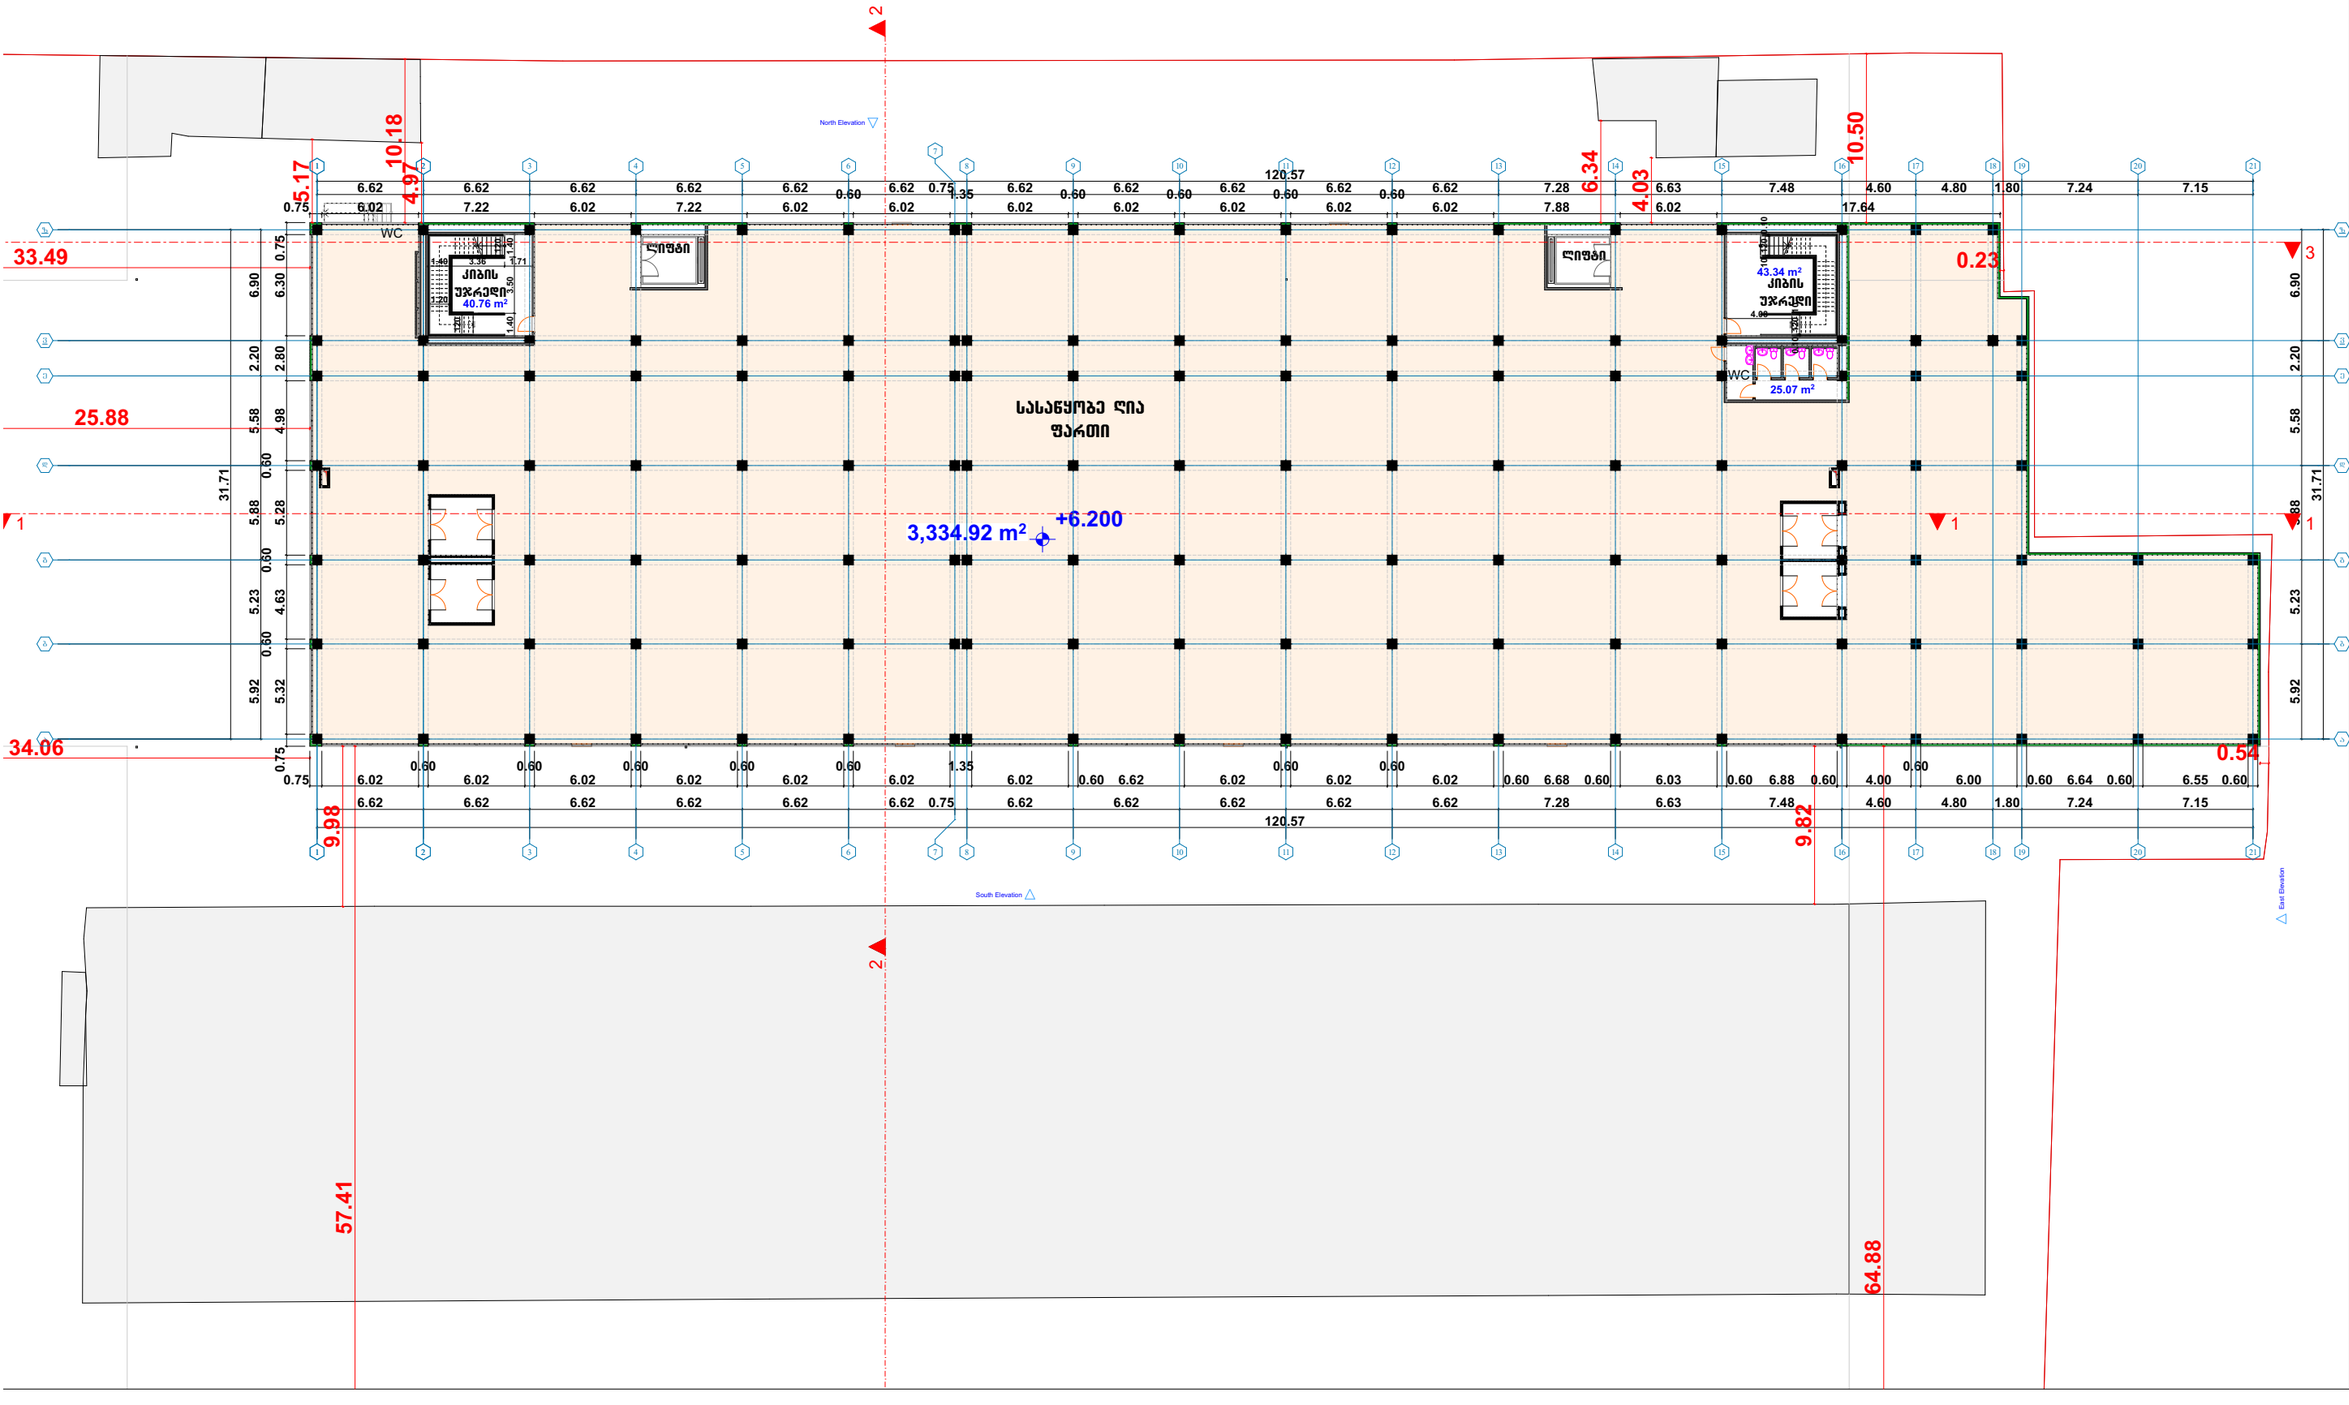

ფორმატი
A 1

რევიზია	თარიღი

დენიშნულება	ავტორი	მთვლელობა	მთ.არქიტექტორი	გიორგი	ჯოჯუაშვილი	მთ.ინჟინერი	ნანა ავალიანი	ავტორი	მთვლელობა

პროექტის ნაწილი:
ობიექტის სახელწოდება:
სასაწყობე შენობა-ნაგებობის რეკონსტრუქციის (დაშენება-მიშენება) არქიტექტურული ნაწილი

დასახელება
დაჩით როგავა

ობიექტის მისამართი
ქ. თბილისი,გ.ნადარეიშვილის ქუჩა №9

შრომის სახელი
სართულის გეგმა 6.20 ნიშნულზე

Mk - architecture

შრომელი	შრომლობა

კორექტირებული საპროექტო გეგმა
სართულის გეგმა 10.80 ნიშნულზე
მასშ 1:200

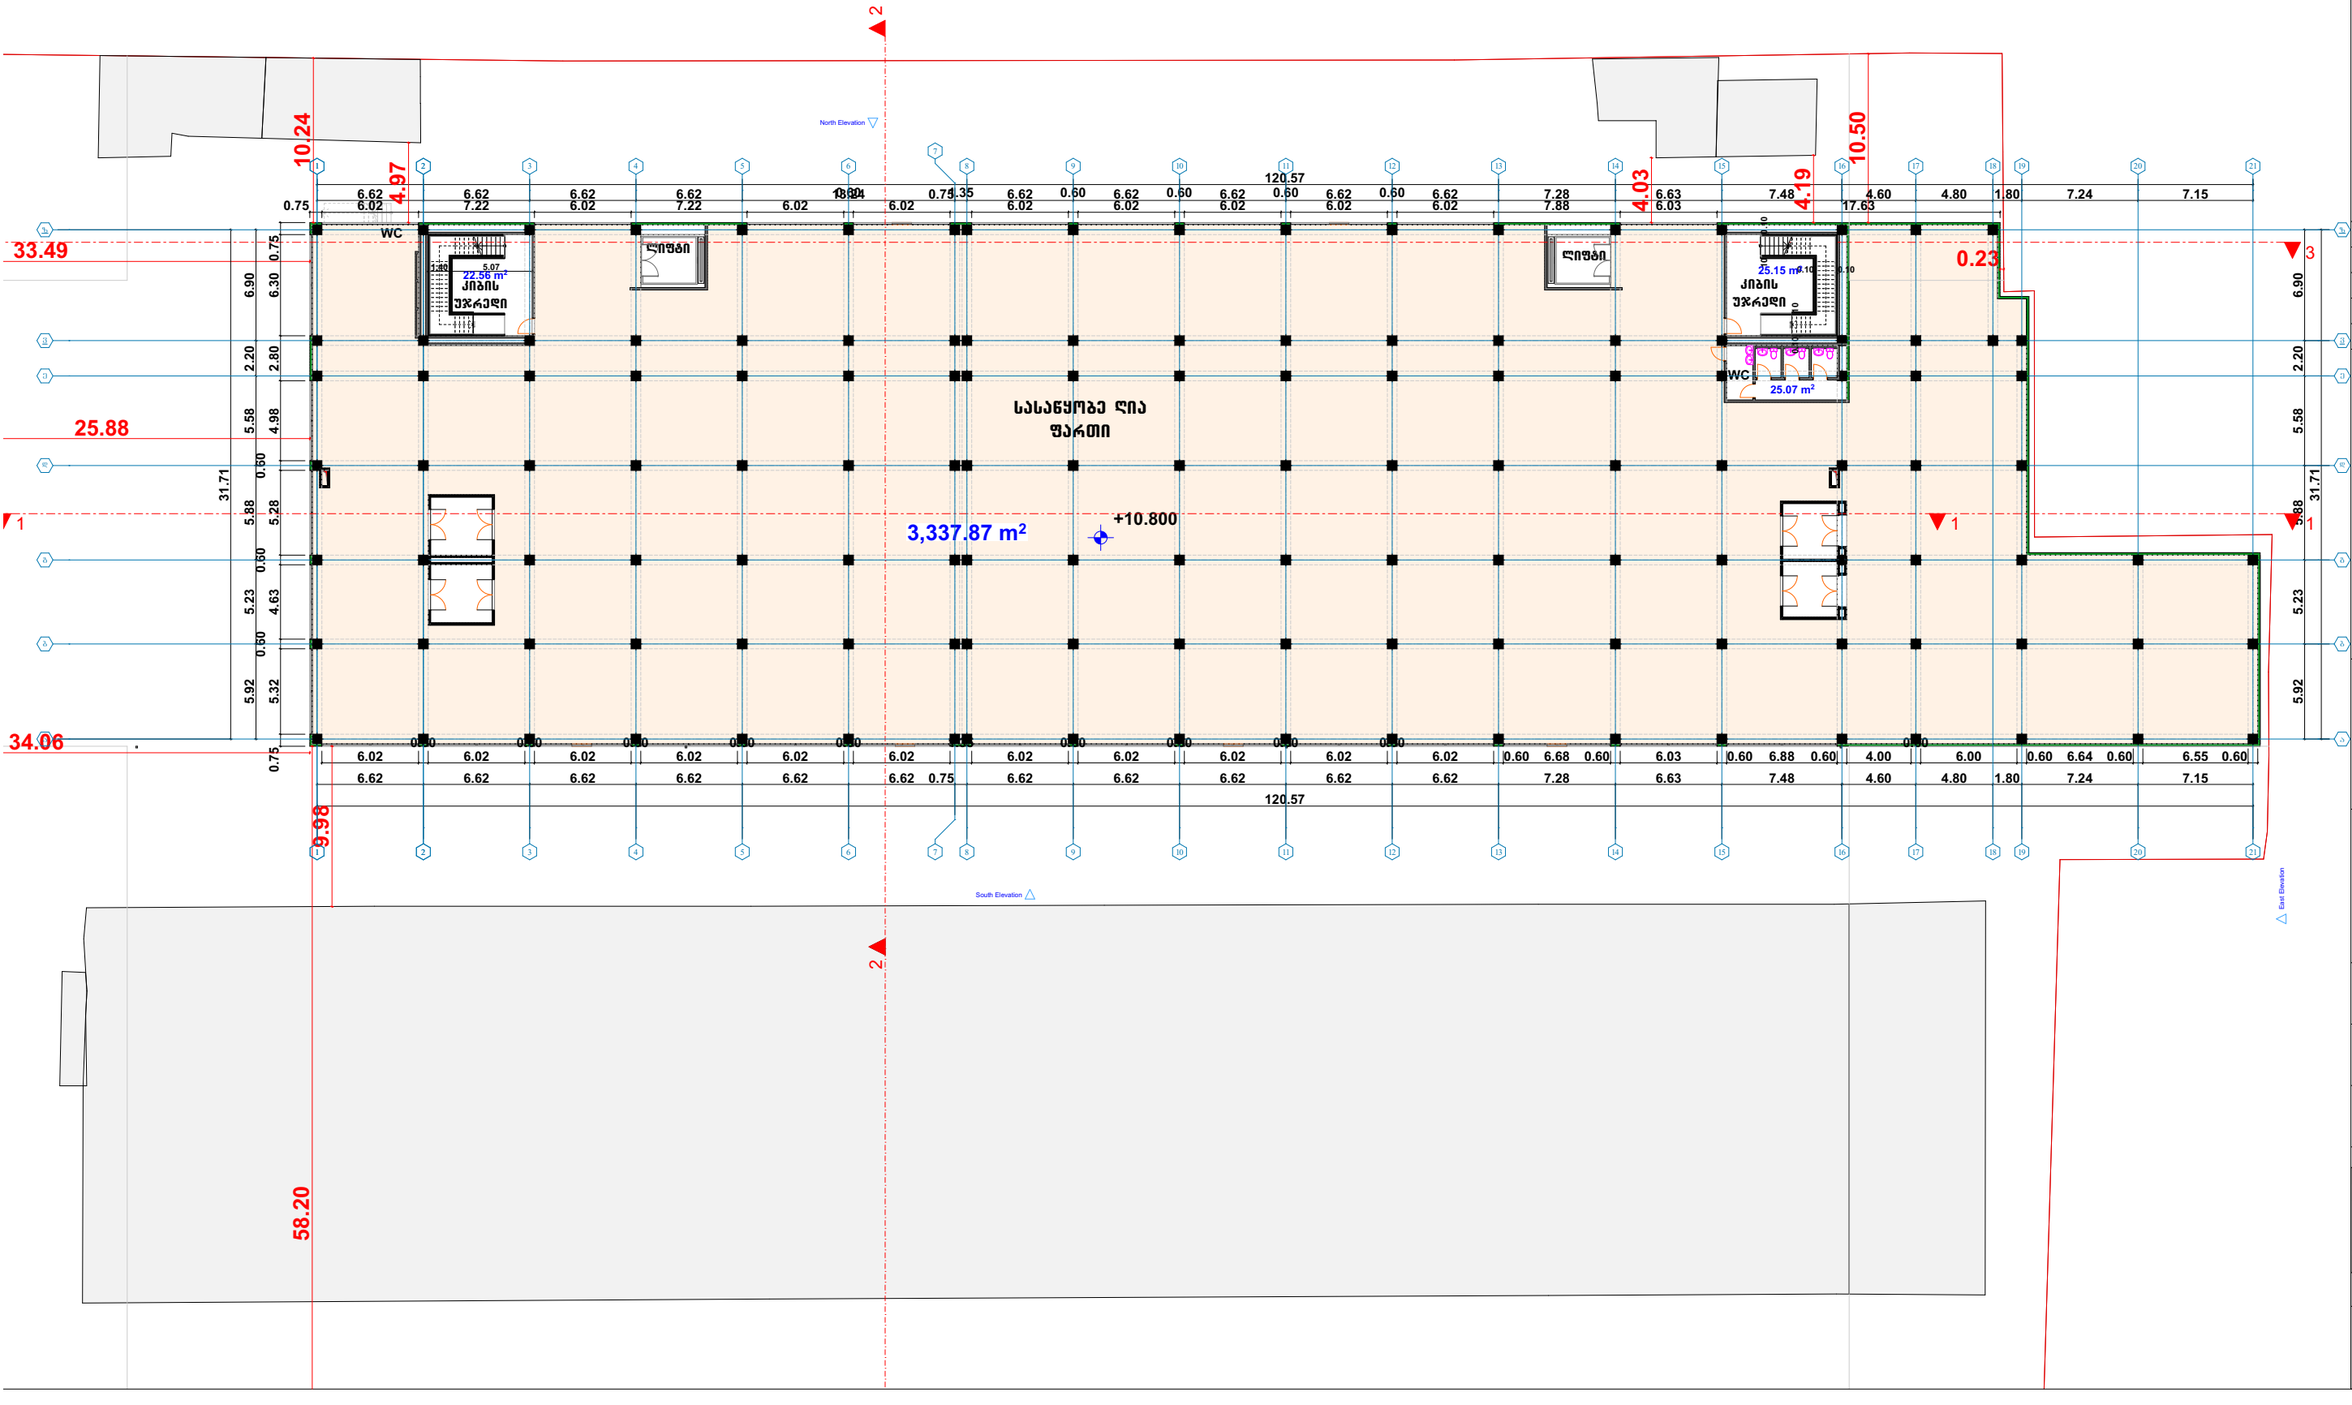

ფორმატი
A 1

რევიზია	თარიღი


პროექტის ნაწილი:
ობიექტის სახელწოდება:
სასაწყობე შენობა-ნაგებობის რეკონსტრუქციის (დაშენება-მიშენებეა) არქიტექტურული ნაწილი

დასახელება
დაკიდე როზეტა

ობიექტის მისამართი
ქ. თბილისი,გ.ნადარეიშვილის ქუჩა №9

ნახაზის სახელი
სართულის გეგმა 10.80 ნიშნულზე

Mk - architecture

ნახაზის	ნახაზის

კორექტირებული საპროექტო გეგმა
სართულის გეგმა 15.40 ნიშნულზე
მასშ 1:200

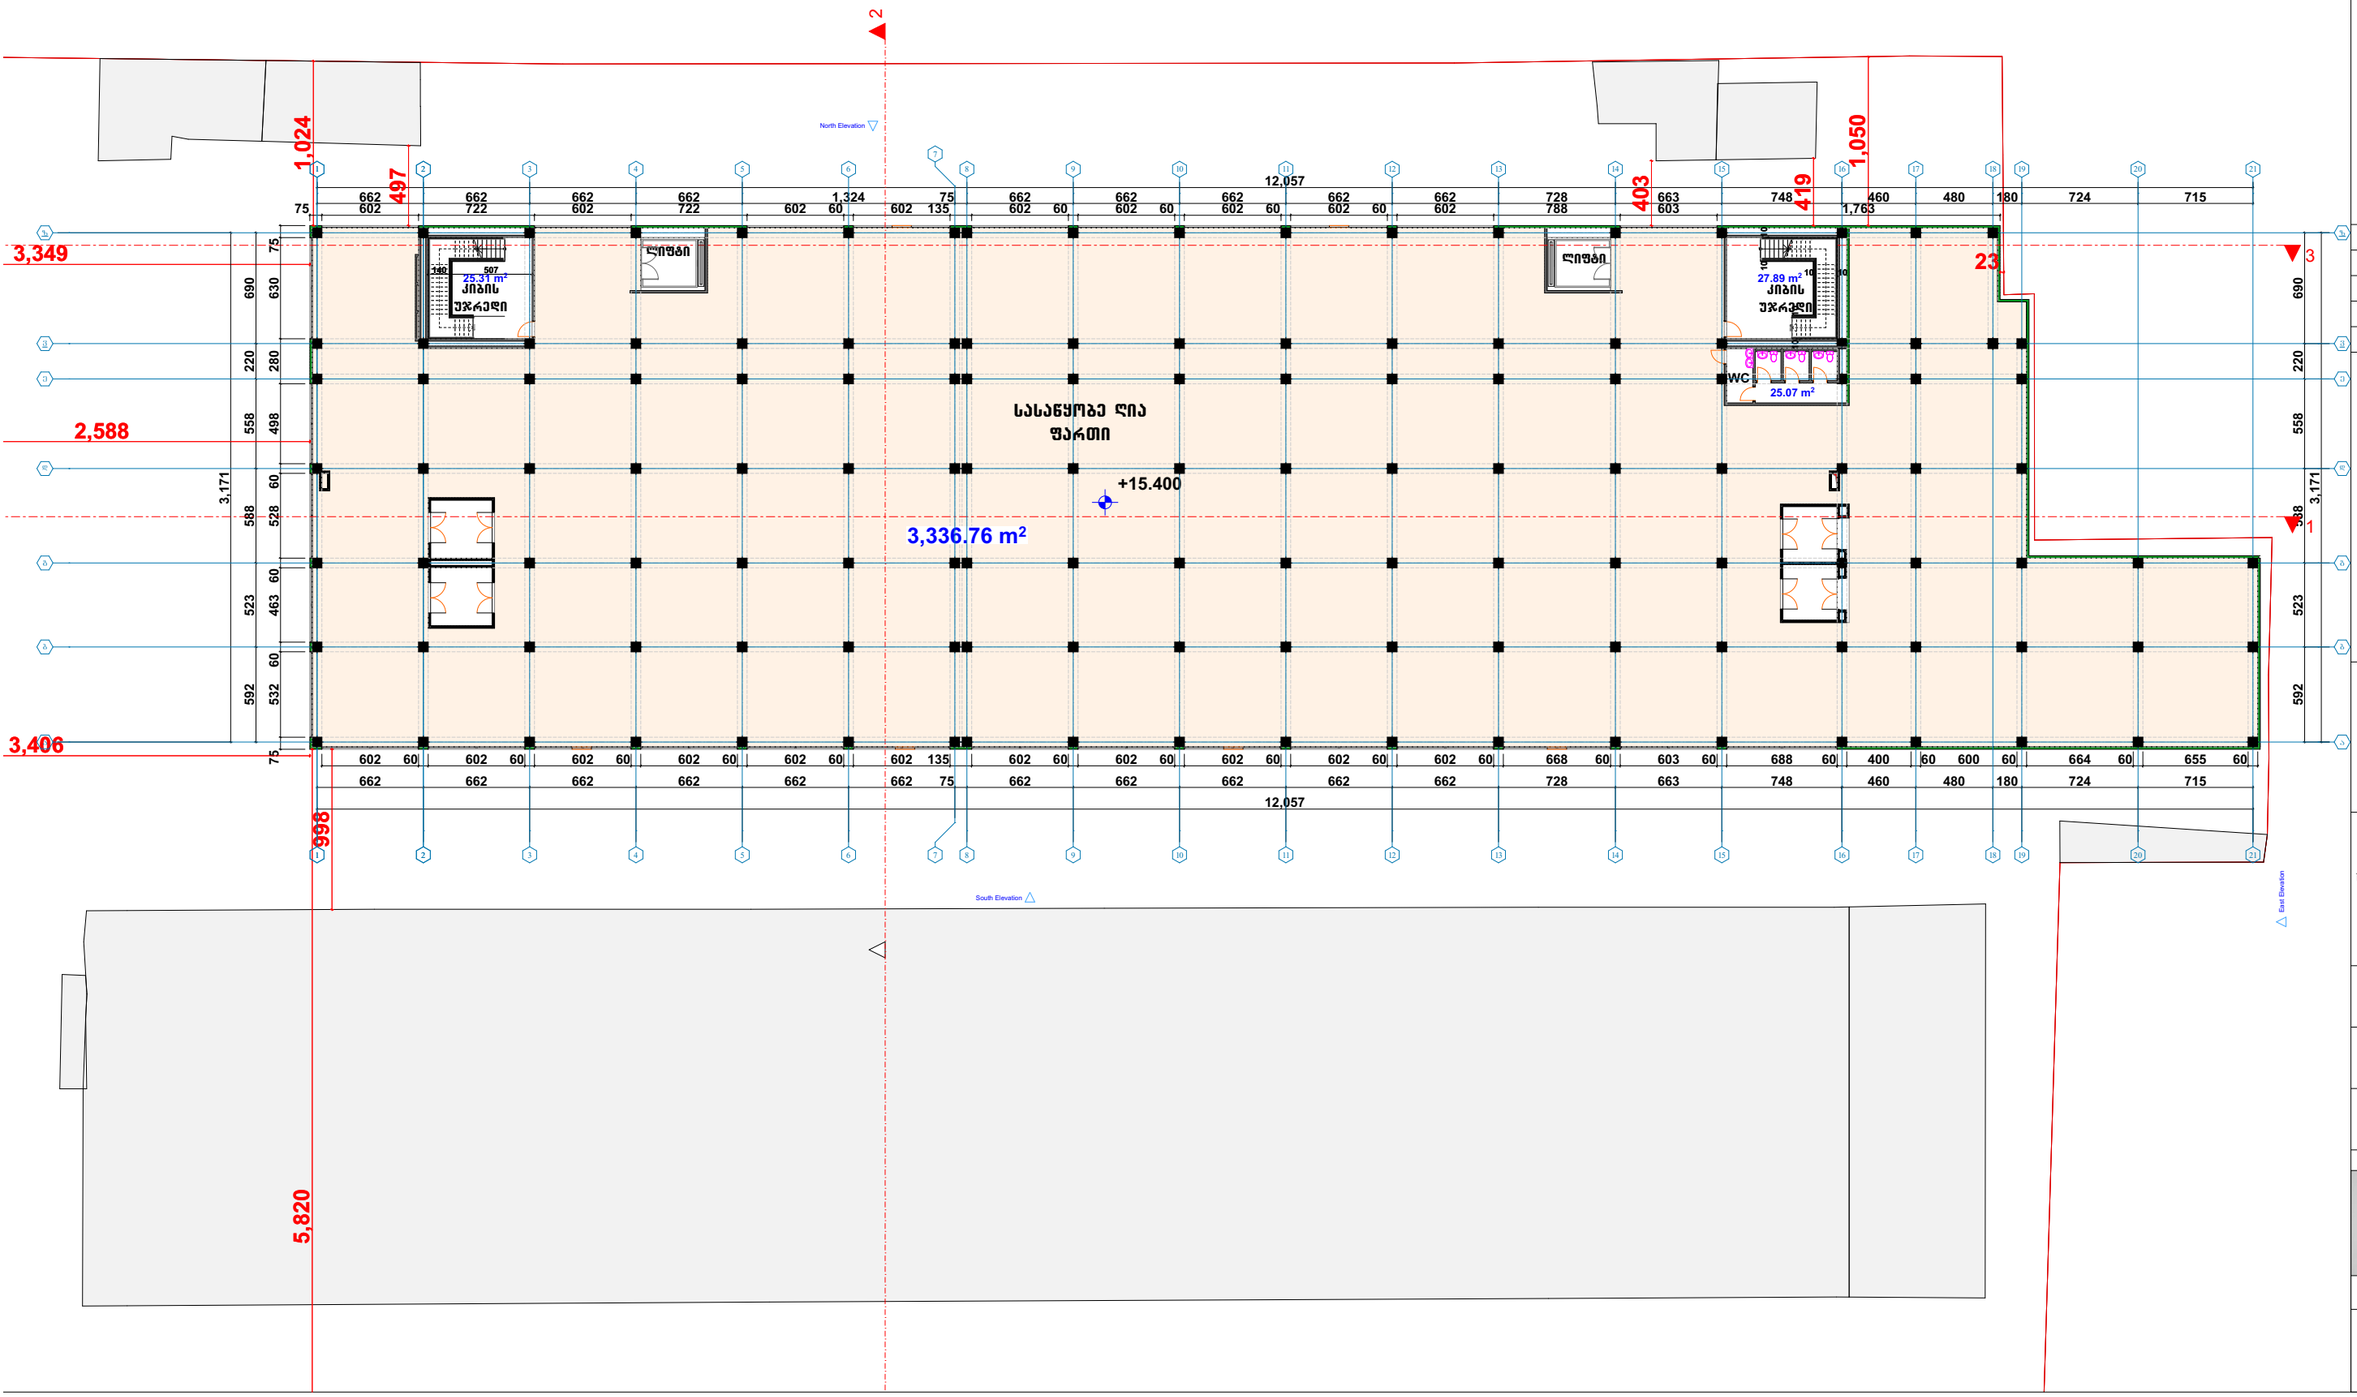

ფორმატი
A 1

რევიზია	თარიღი

დანიშნულება: ქარხნული დანადგარების მონტაჟისა და ტექნიკური მომსახურების ობიექტი

პროექტის ნაწილი: ობიექტის სახელწოდება: სასაწყობე შენობა-ნაგებობის რეკონსტრუქციის (დაშენება-მოშენება) არქიტექტურული ნაწილი

დაკვეთა
დავით როგავა

ობიექტის მისამართი
ქ. ობილისი,გ.ნადარეიშვილის ქუჩა №9

შესრულის სახელი
სართულის გეგმა 15.40 ნიშნულზე

Mk - architecture

შემსრულებელი	შემოწმება

კორექტირებული საპროექტო გეგმა
სართულის გეგმა 20.00 ნიშნულზე
მასშ 1:200

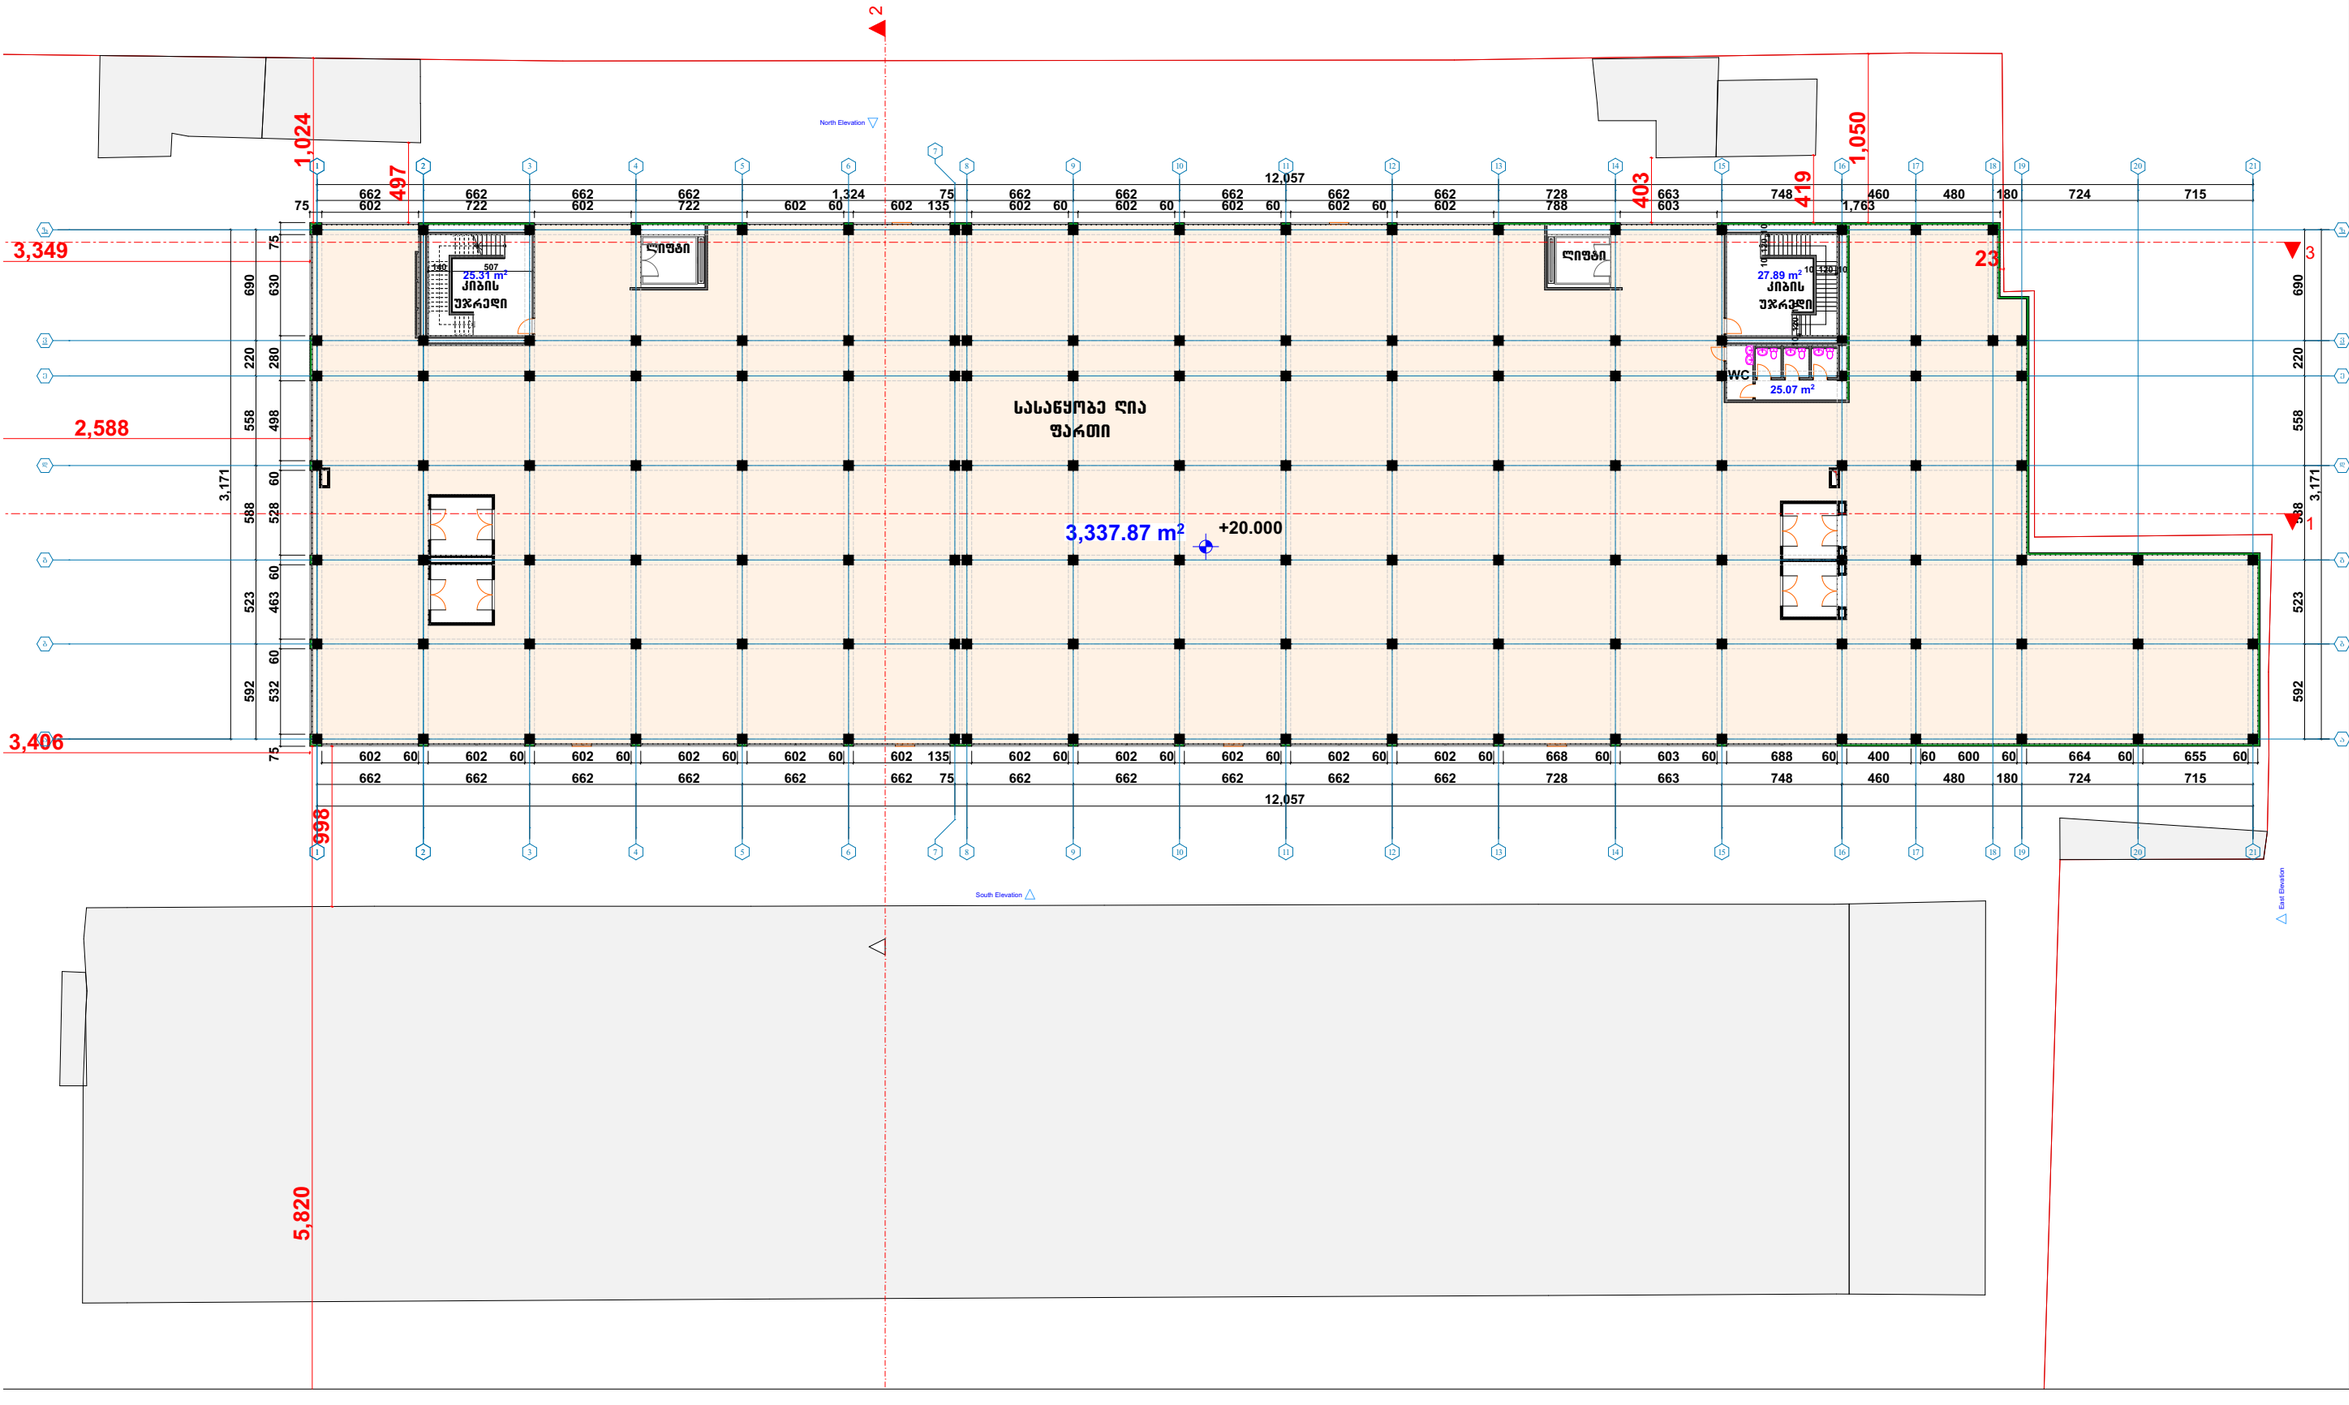

ფორმატი
A 1

რევიზია	თარიღი


პროექტის ნაწილი:
ობიექტის სახელწოდება:
სასაწყობე შენობა-ნაგებობის რეკონსტრუქციის (დაშენება-მიშენება) არქიტექტურული ნაწილი

დასახელება
დაკით რობაძა

ობიექტის მისამართი
ქ. თბილისი,გ.ნადარეიშვილის ქუჩა №9

ნახაზის სახელი
სართულის გეგმა 20.00 ნიშნულზე

Mk - architecture

ნახაზის	ნახაზის

კორექტირებული საპროექტო ბეჭმა
სართულის ბეჭმა 24.60 ნიშნულზე
მასშ 1:200

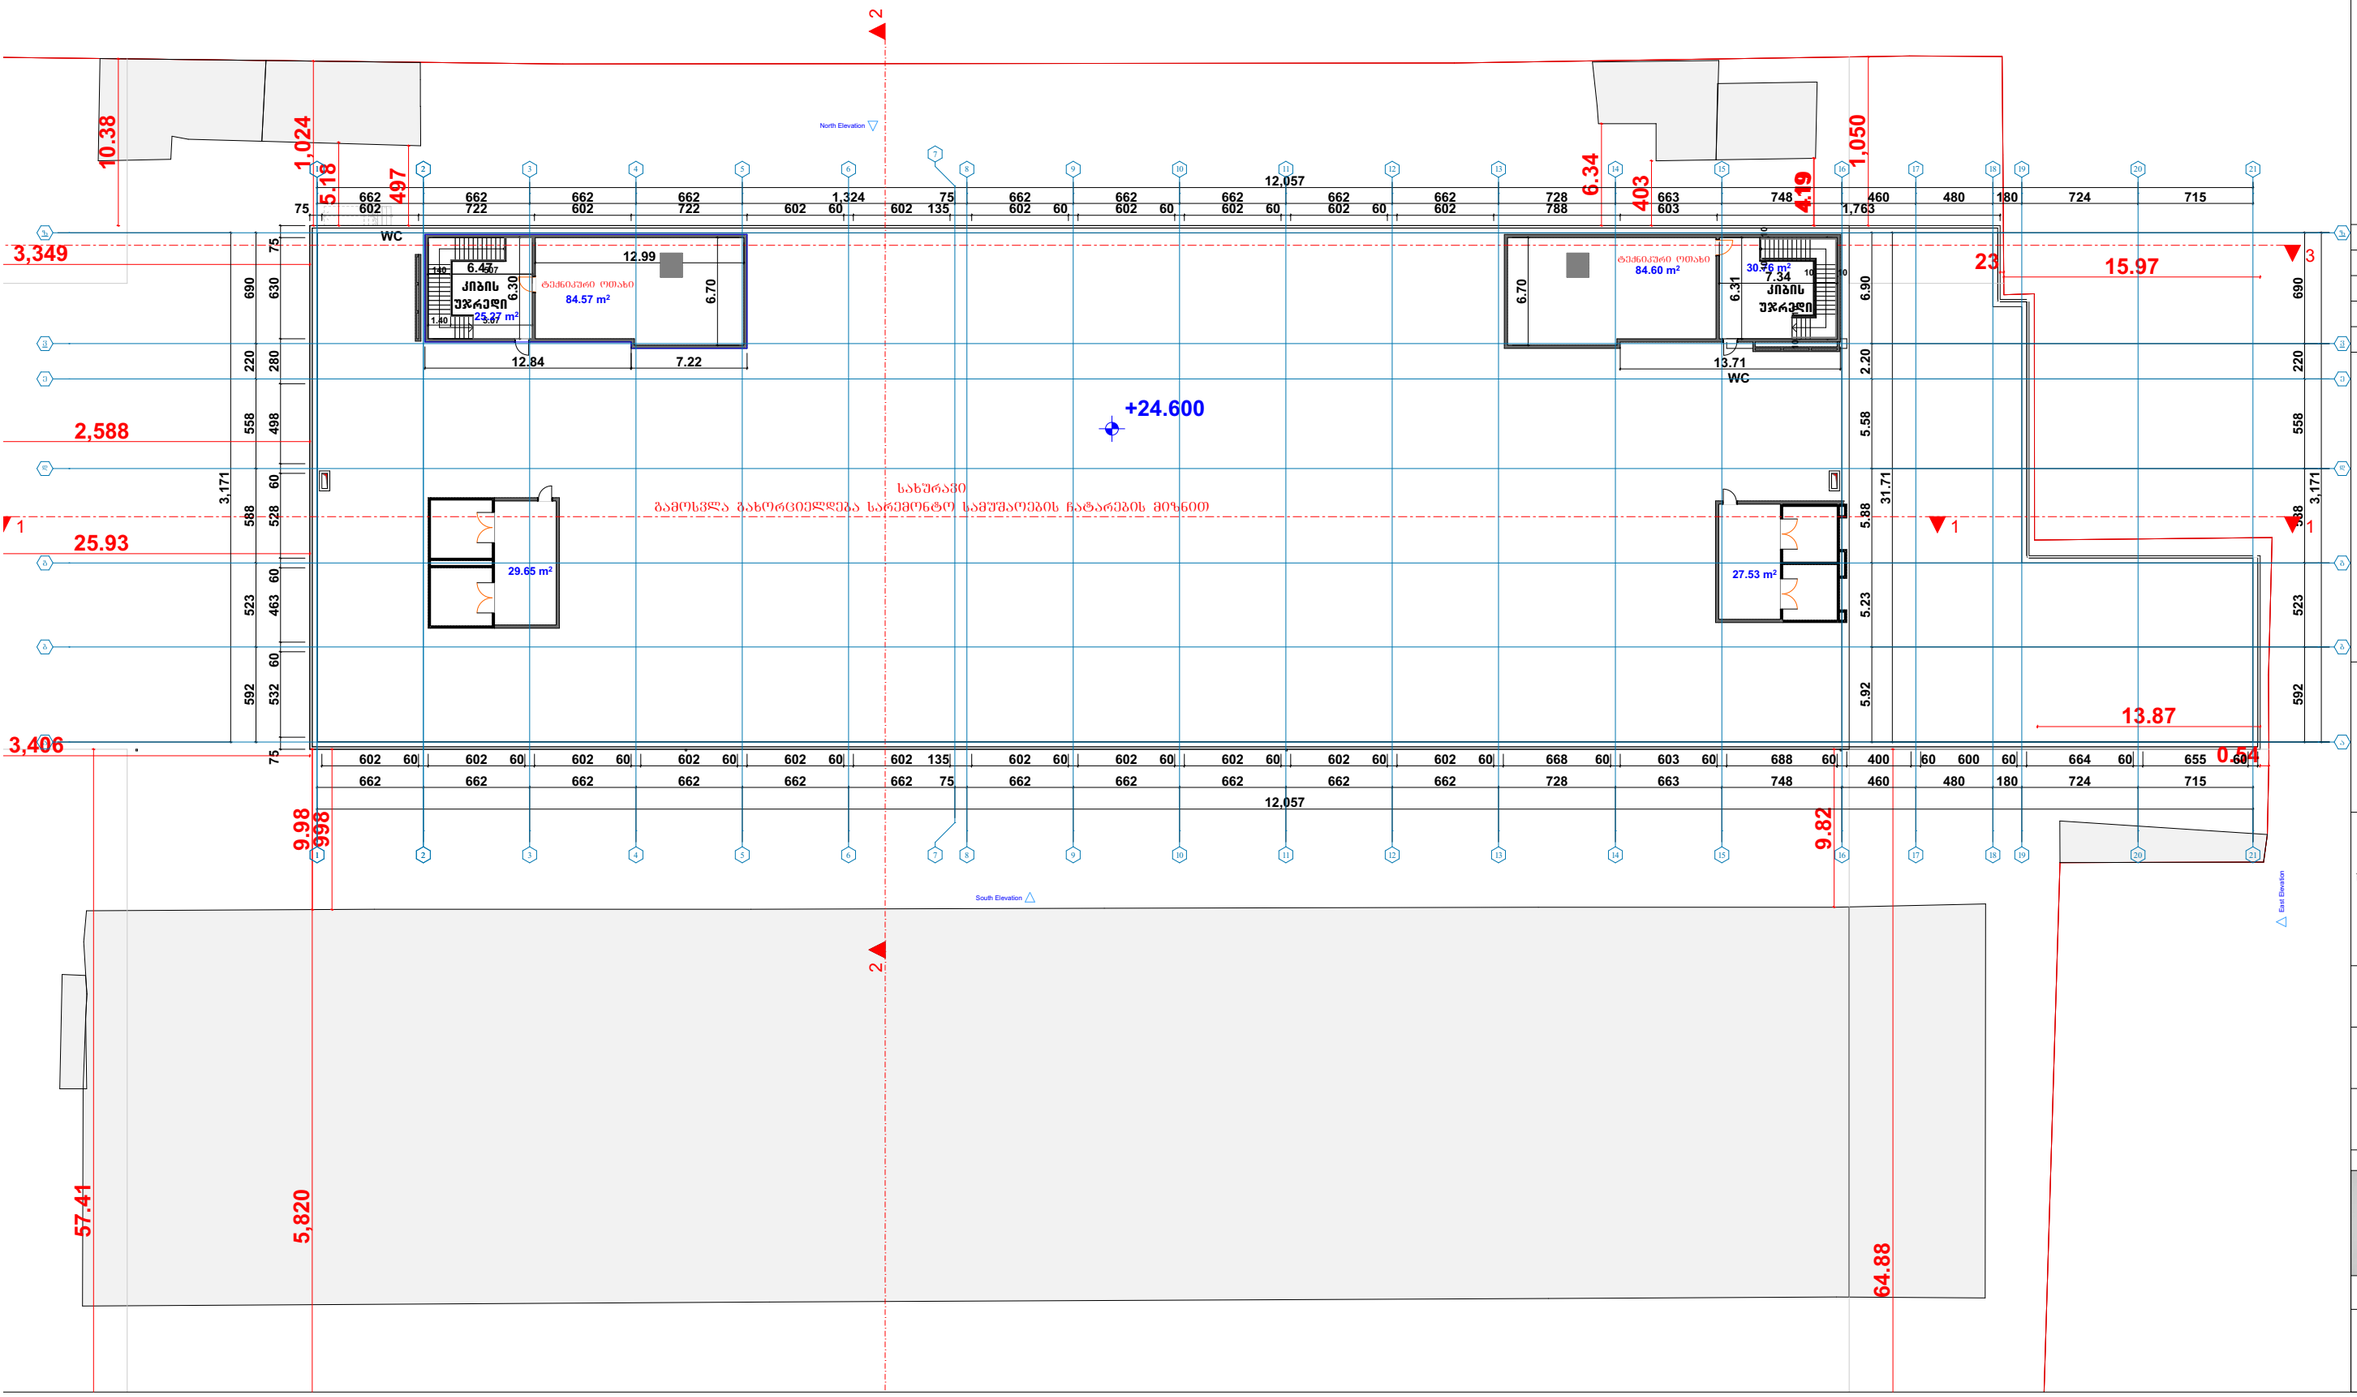

ფორმატი
A 1

რევიზია	თარიღი

დენიმატორი პარტნიორის მეწარმეობაში	მთ.არქიტექტორი პირად ნომერი	ნებართვის ნომერი	თანაავტორი პარტნიორის მეწარმეობაში

პროექტის ნაწილი:
ობიექტის სახელწოდება:
სასაწყობე შენობა-ნაგებობის რეკონსტრუქციის (დაშენება-მოშენება) არქიტექტურული ნაწილი

დამკვეთი
დავით როგავა

ობიექტის მისამართი
ქ. თბილისი,გ.ნაღარეთშვილის ქუჩა №9

შენობის სახელი
სართულის ბეჭმა 24.60 ნიშნულზე

Mk - architecture

შემკვეთი	შენობები

კორექტირებული საპროექტო გეგმა
სართულის გეგმა (სახურავის გეგმა)
მასშ 1:200

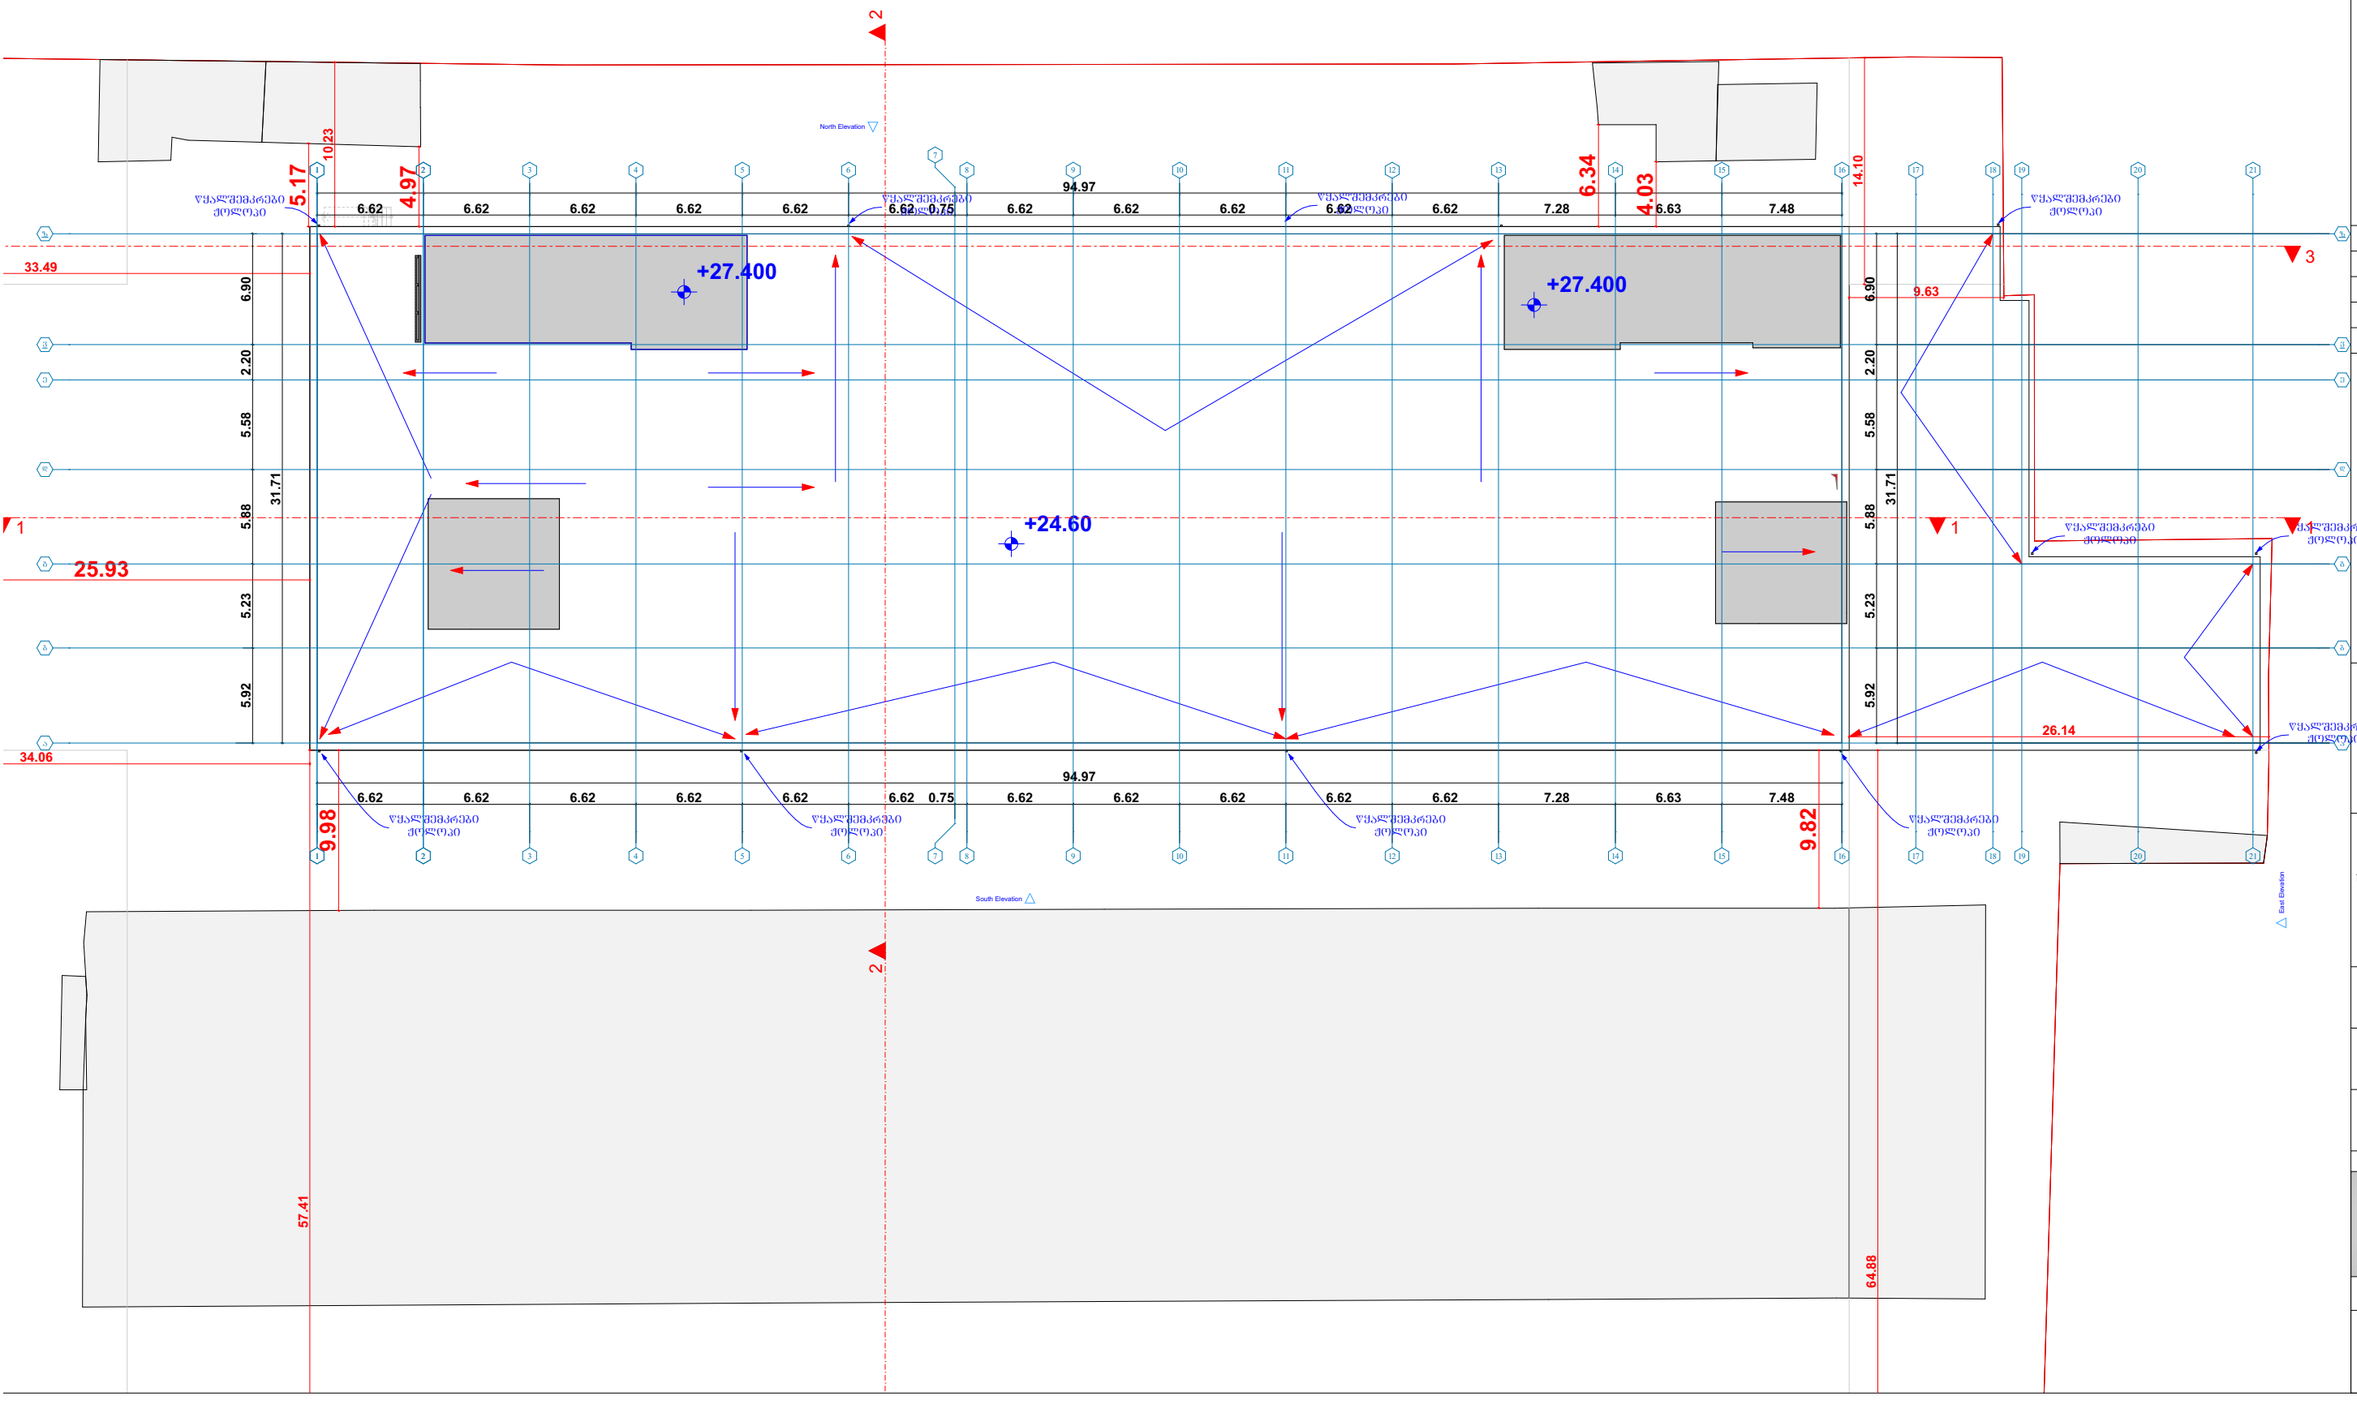

ფორმატი
A 1

რევიზია	თარიღი

დებულების პანელის მეხუთეზარი

მე.არქიტექტორი პირველი ხელმოწერა

პანელის მეხუთეზარი

პროექტის ნაწილი:
ობიექტის სახელწოდება:
სასაყოფე შენობა-ნაგებობის რეკონსტრუქციის (დაშენება-მოშენება) არქიტექტურული ნაწილი

დამკვეთი
დავით როგავა

ობიექტის მისამართი
ქ. ობილისი,გ.ნადარეიშვილის ქუჩა №9

ნახაზის სახელი
სართულის გეგმა
(სახურავის გეგმა)

Mk - architecture

ფურცელი	ფურცლები