საკადასტრო გეგმა

საჯარო რეესტრის ეროვნული სააგენტო

საკადასტრო კოდი:	**01.14.03.001.015**	ნაკვეთის დანიშნულება:	**არასასოფლო სამეურნეო**
განცხადების ნომერი:	**882024511484**	ფართობი:	**10352 კვ.მ (WGS 84 / UTM zone 38N)**
მომზადების თარიღი:	**11/04/2024**		

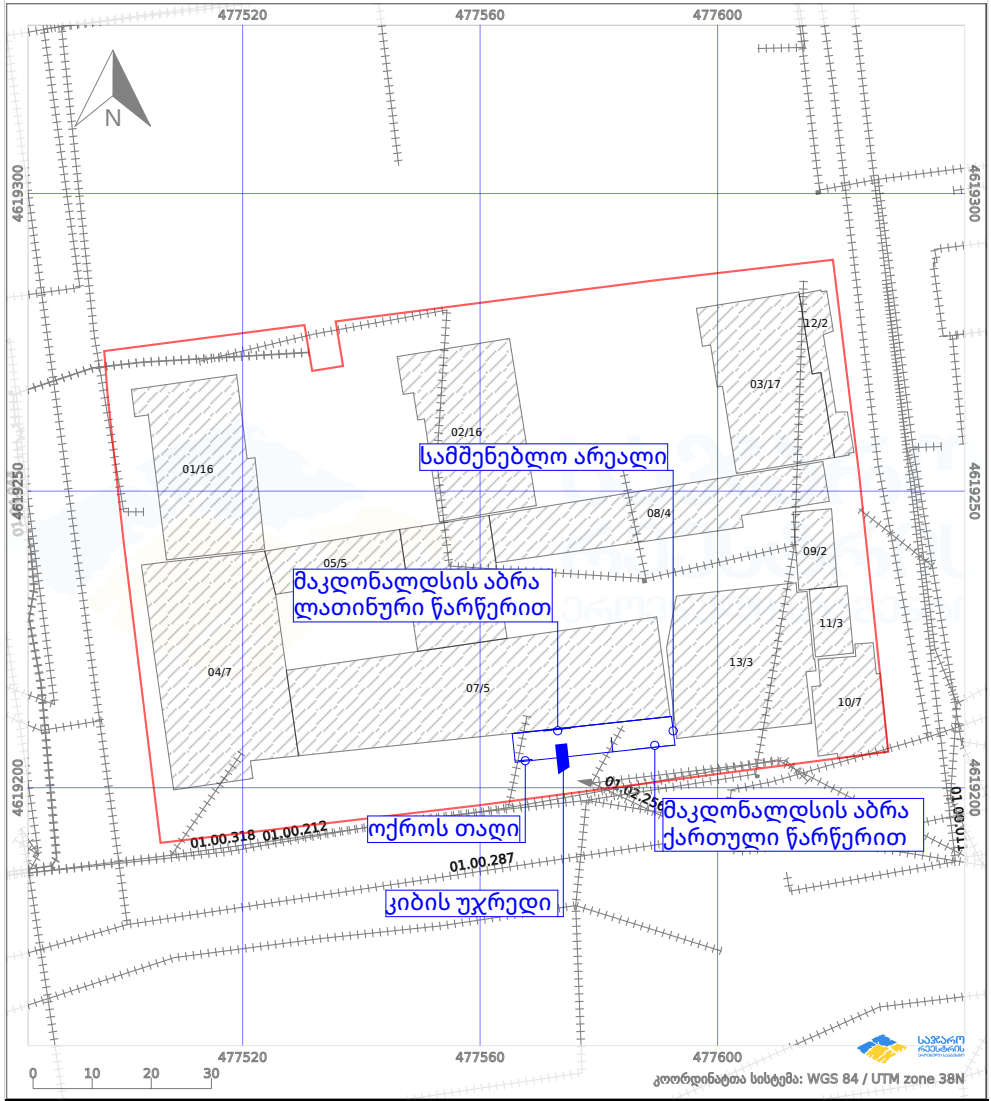

პირობითი აღნიშვნები:

ნაკვეთის საზღვარი		მშენებარე ნაგებობა	02/4	აშენებული ნაგებობა		მიწისქვეშა ნაგებობა
ხაზობრივი ნაგებობა		ტყის ფონდი		ვალდებულება		ქარსაფარი ზოლი

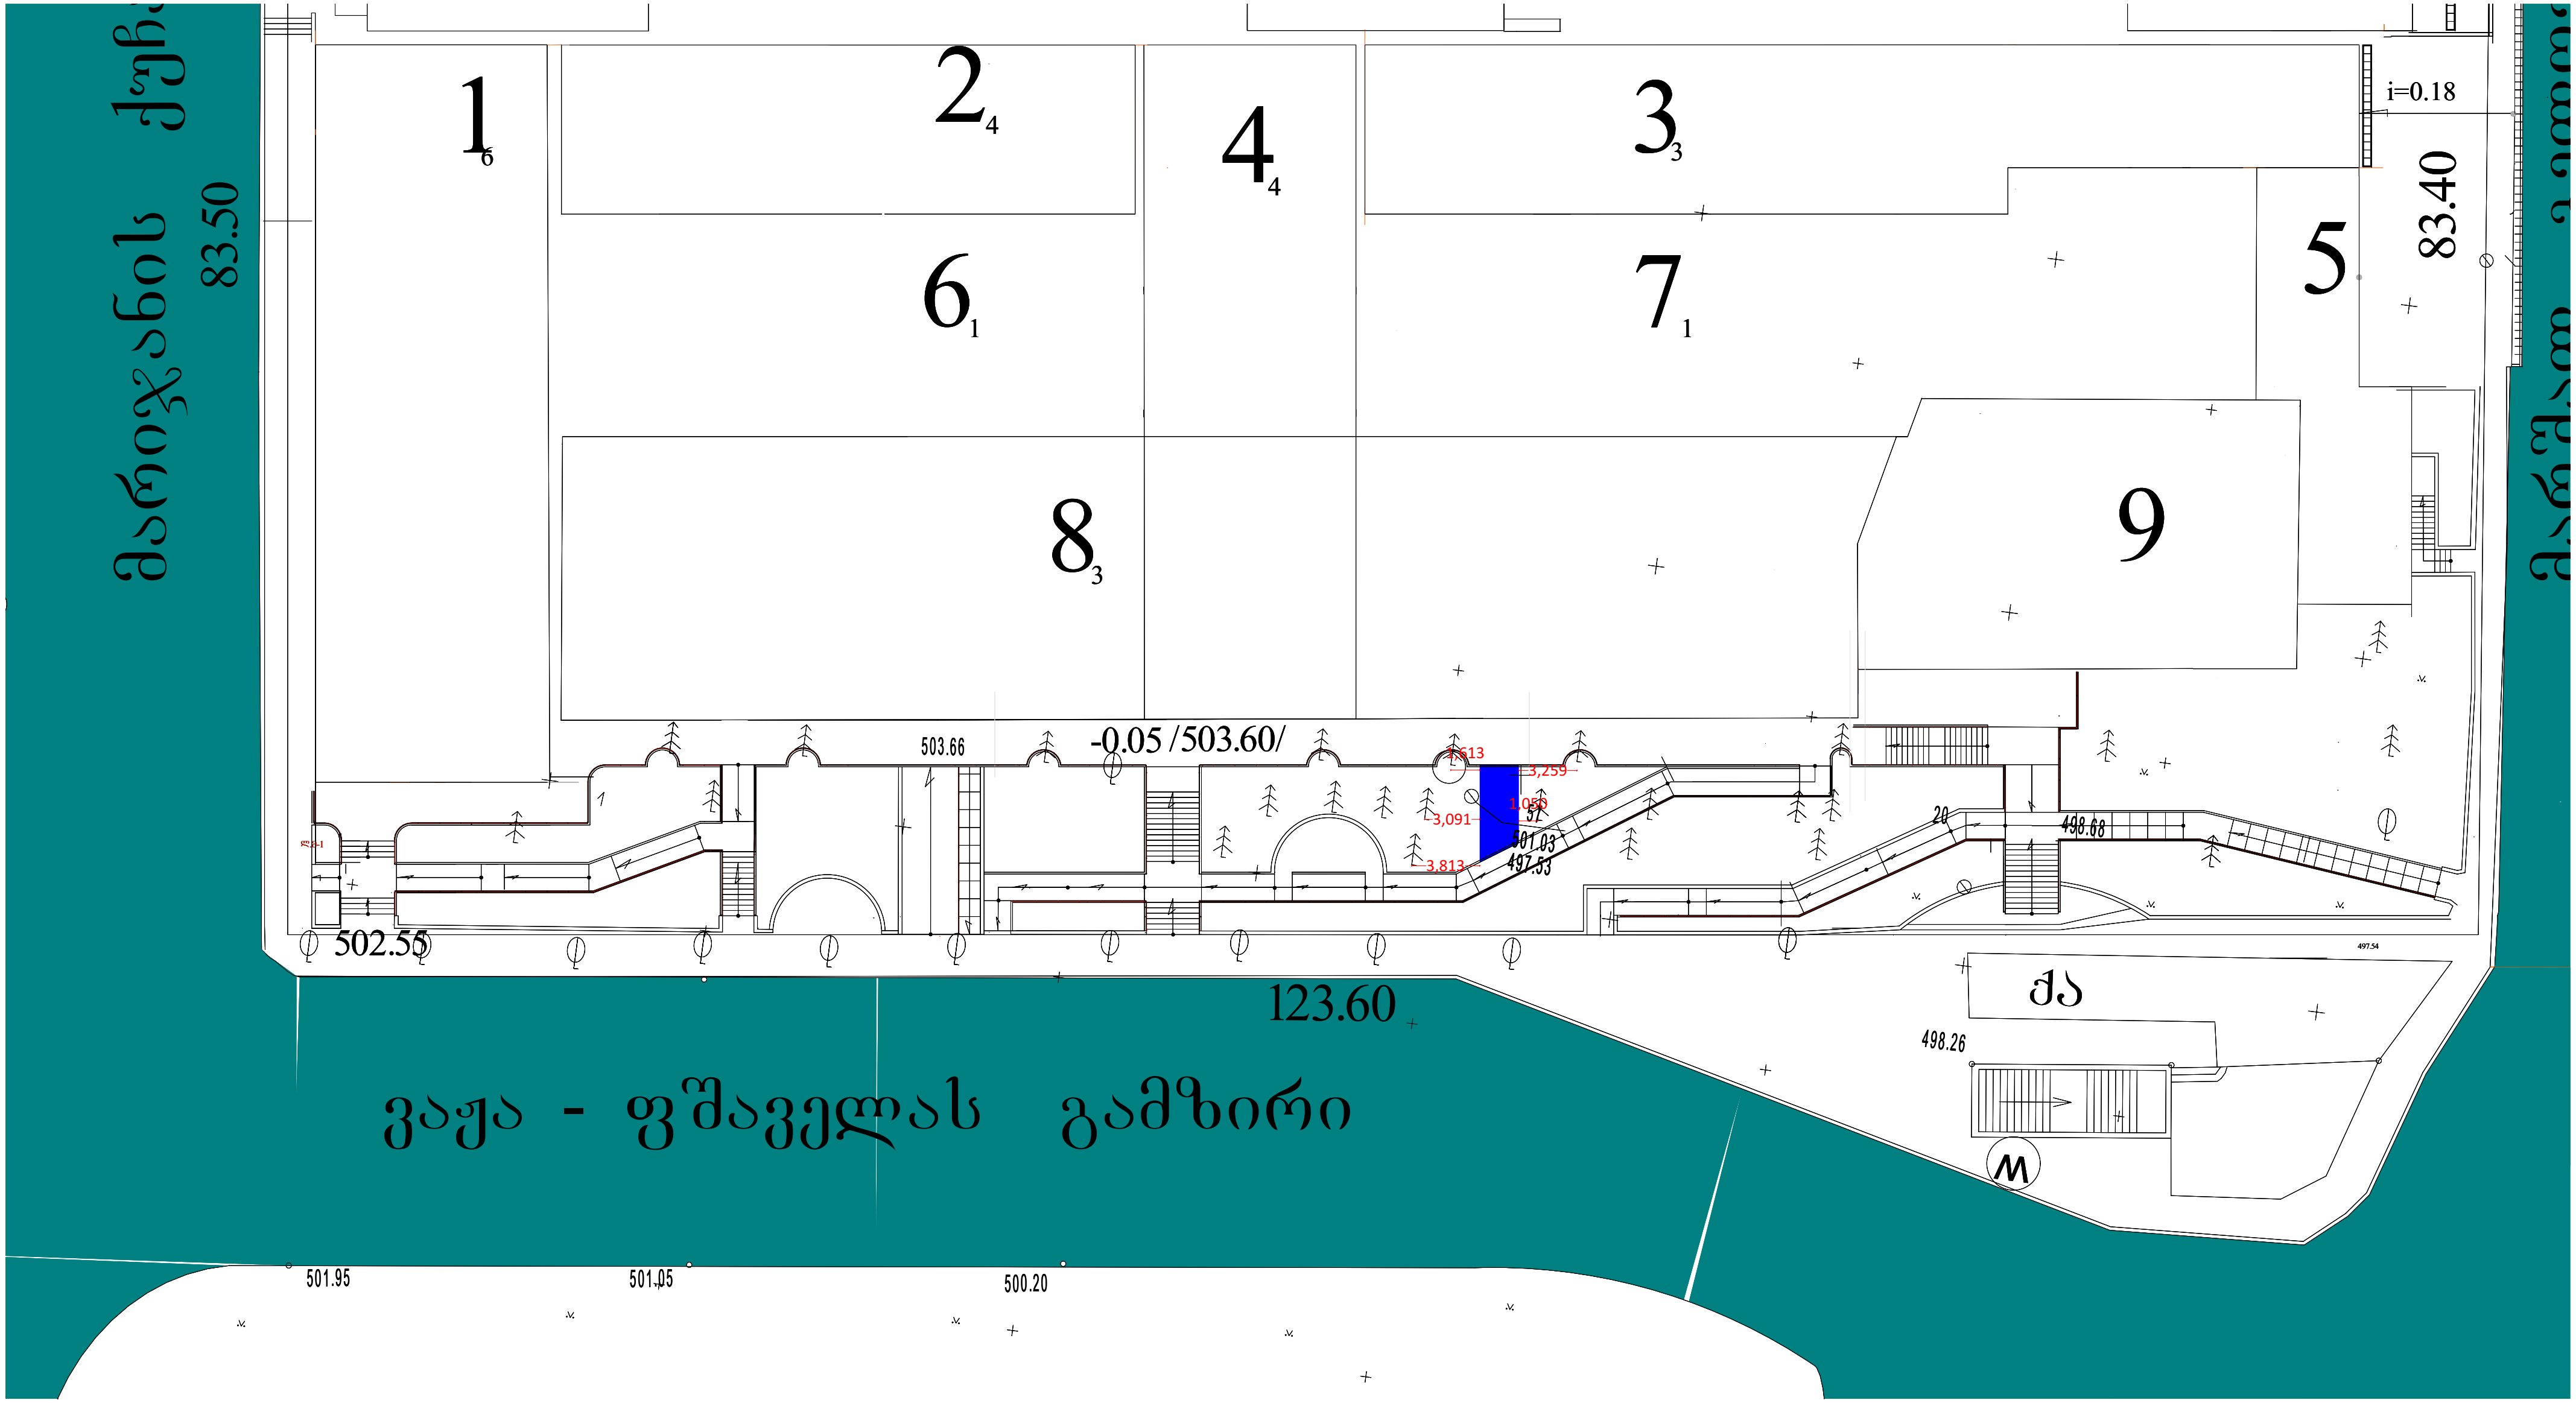

მარიჯანის
83.50
83.40
i=0.18
1
2
3
4
5
6
7
8
9
-0.05 /503.60/
503.66
502.55
123.60
498.68
498.26
501.95
501.05
500.20
ვაჟა - ფშაველას გამზირი


მაკდონალდსის წარწერა
ალუმინის კომპოზიტური მოპირკეთება RAL1023
პრინტი
პრინტი
ოქროს თაღი
პრინტი
მინა/ალუმინი
პრინტი
შუშის მოაჯირი
მაკდონალდსის წარწერა
-1.10
-0.49
McDonald's
SKA
მაკდონალდსი

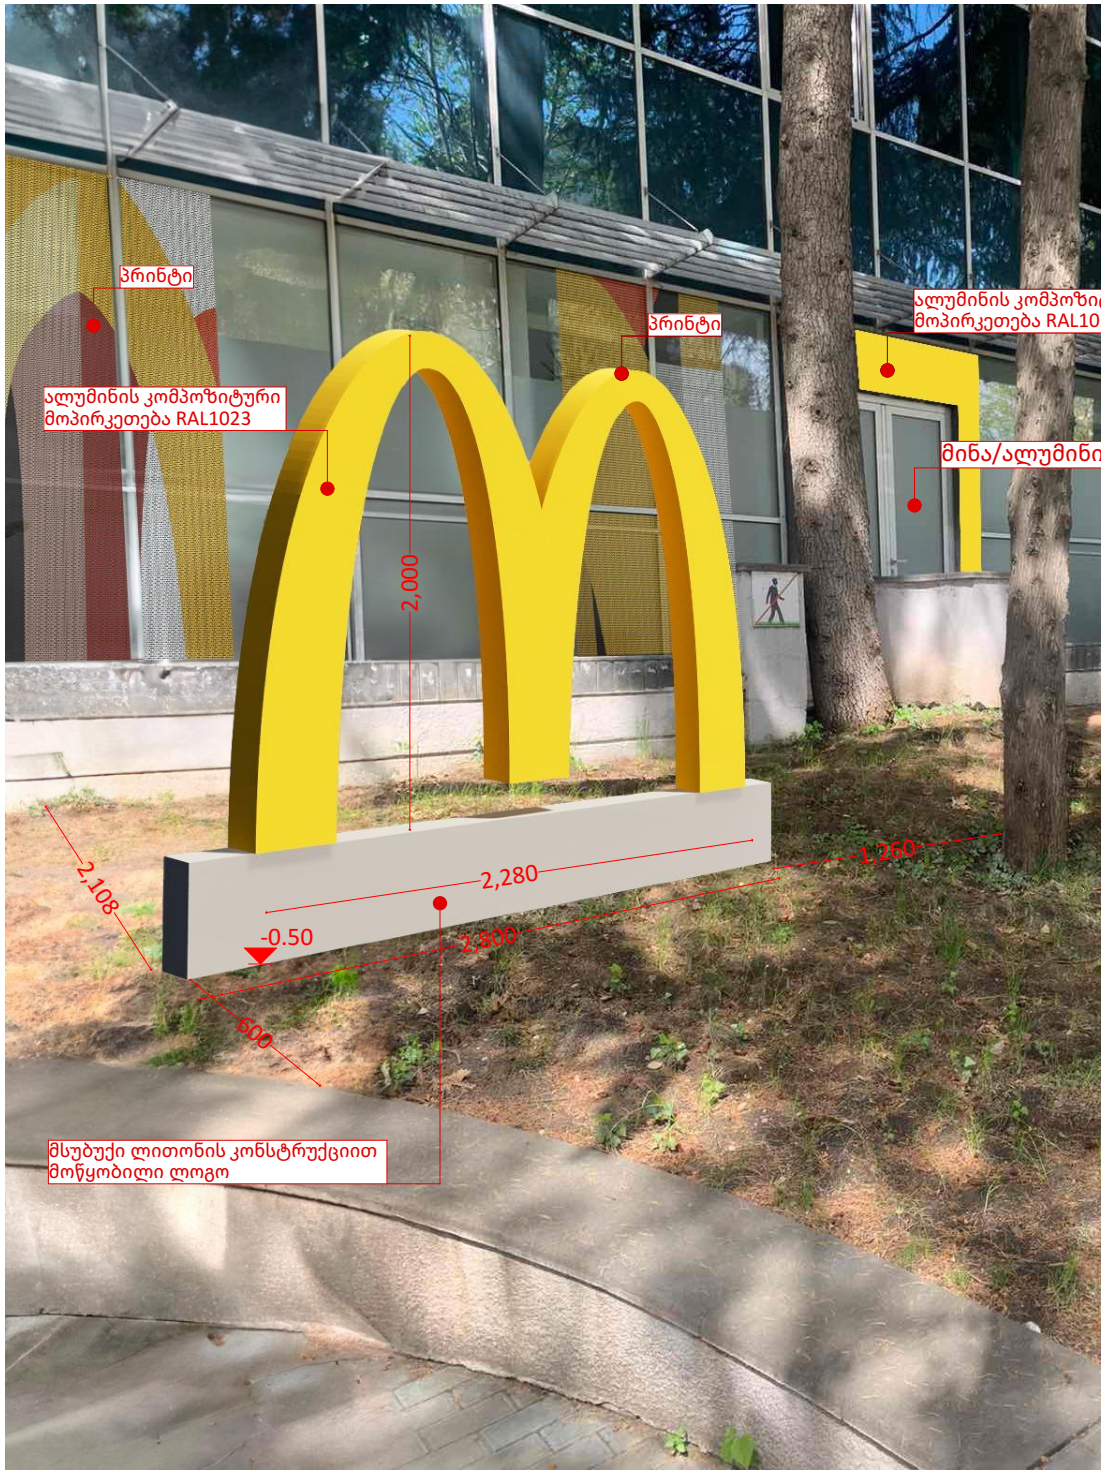
პრინტი
პრინტი
ალუმინის კომპოზიტური
მოპირკეთება RAL1023
ალუმინის კომპოზი
მოპირკეთება RAL10
მინა/ალუმინი
2,000
2,108
2,280
1,260
-0.50
2,300
600
მსუბუქი ლითონის კონსტრუქციით
მოწყობილი ლოგო

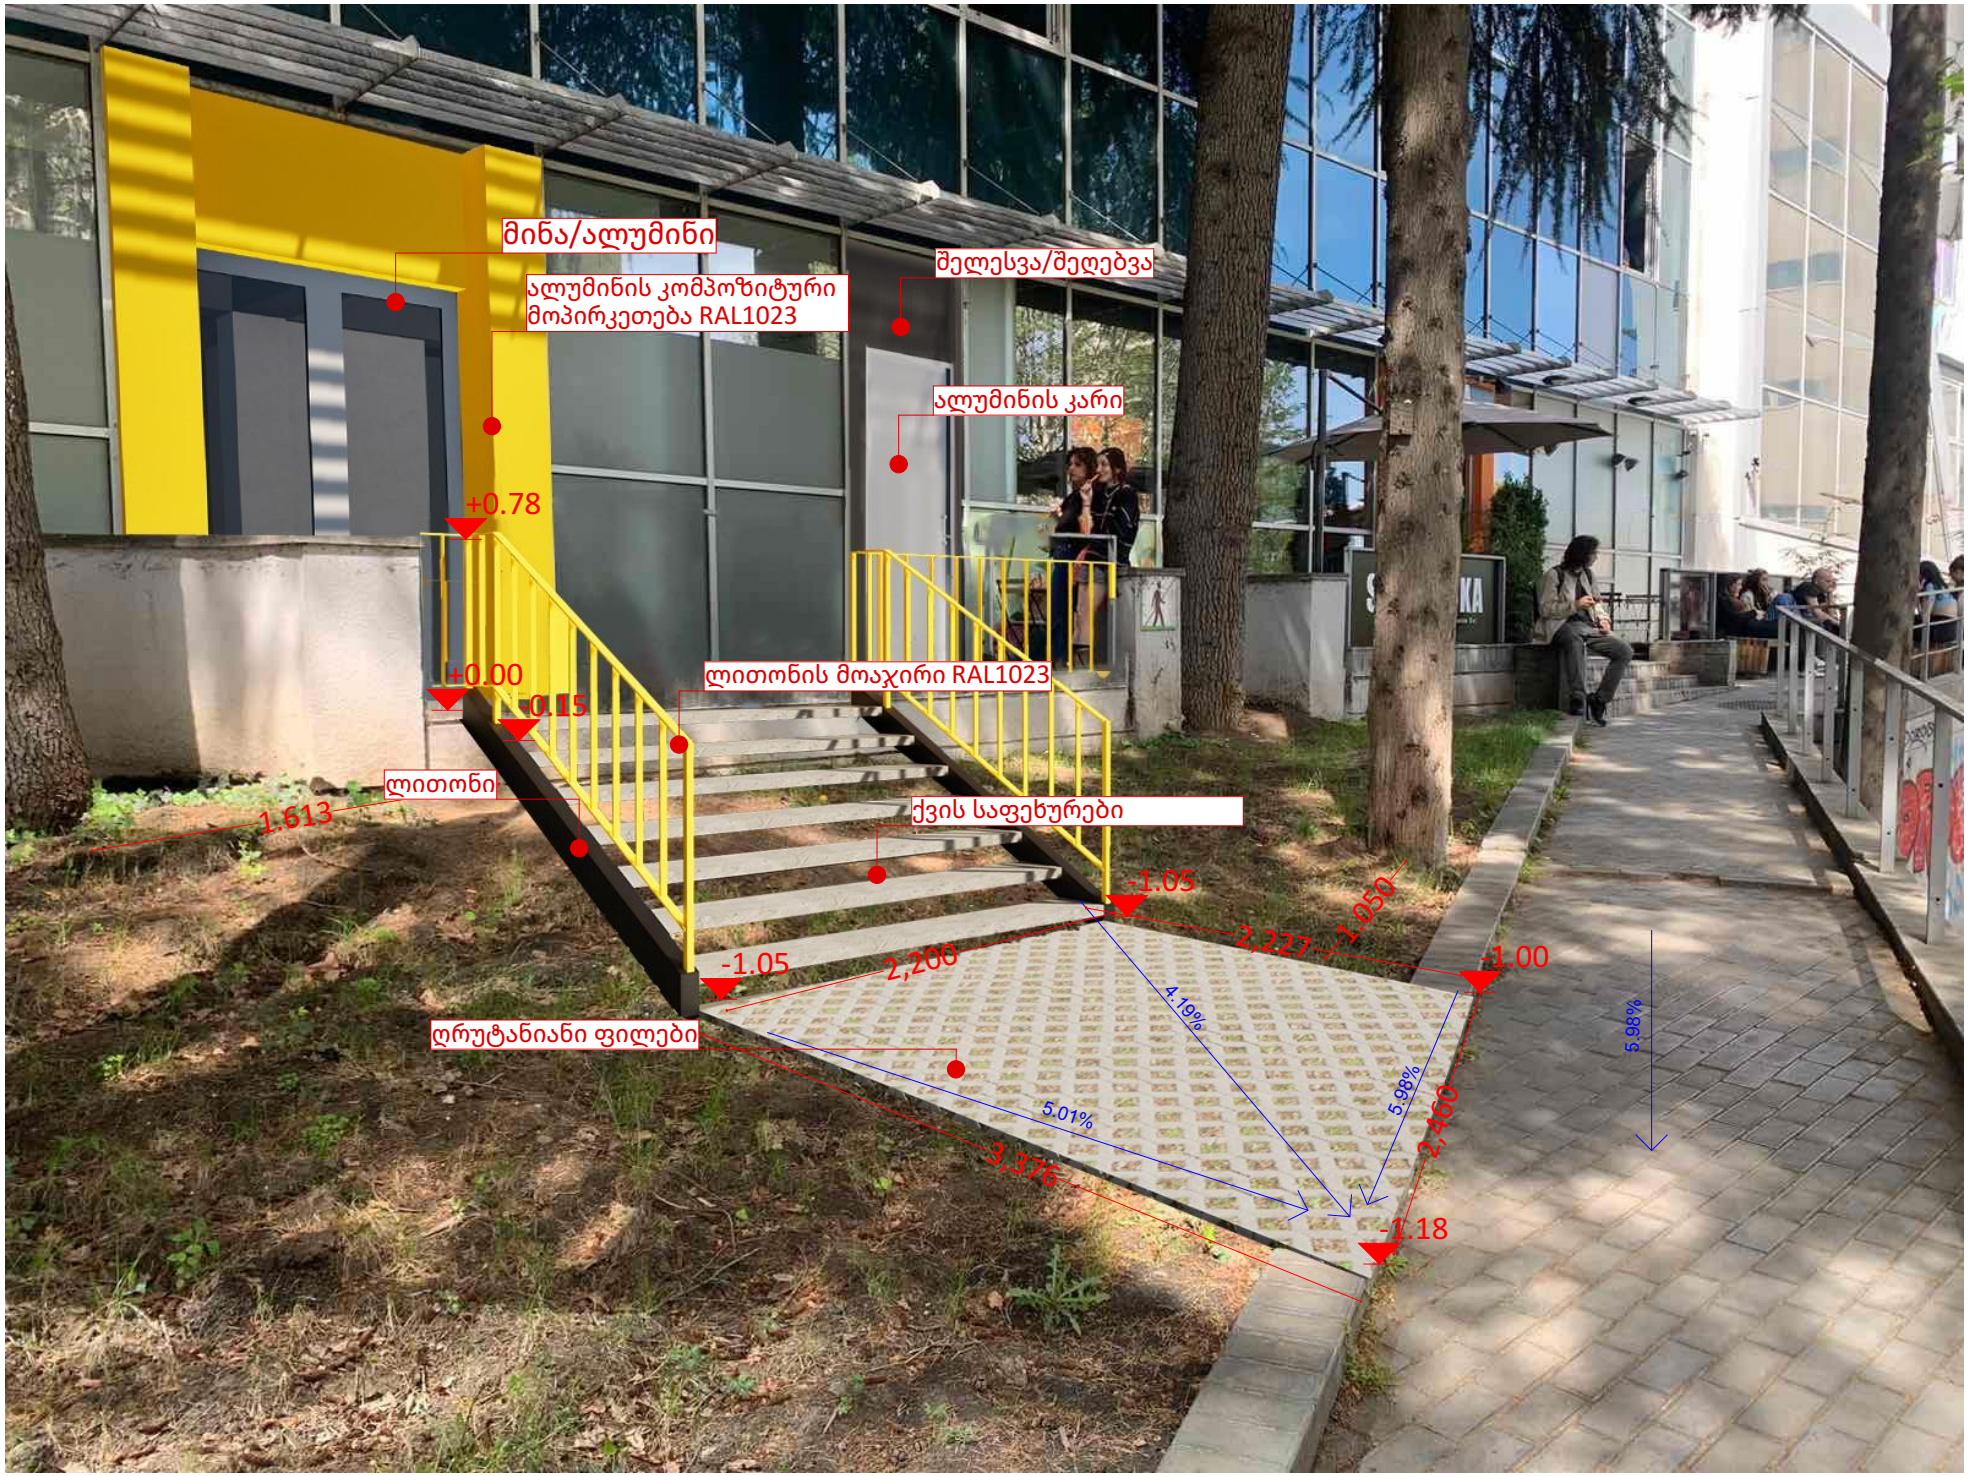
მინა/ალუმინი
ალუმინის კომპოზიტური მოპირკეთება RAL1023
შელესვა/შეღებვა
ალუმინის კარი
+0.78
+0.00
-0.15
ლითონის მოაჯირი RAL1023
ლითონი
1,613
ქვის საფეხურები
-1.05
2,227
1,050
-1.00
-1.05
2,200
4.19%
5.98%
5.98%
ღრუტანიანი ფილები
5.01%
3,376
2,460
-1.18


SKA
Juice Bar
პრინტი
მაკდონალდსის წარწერა
შუშის მოაჯირი
SKA
Juice Bar
2,650
3.490
1,650
+0.00
4.920
2,250
830
-0.40