გენ-გეგმა

მ 1:500

ექსპლიკაცია:

- კედელი
- ჭოლობი
- წყლის გადაჭრანის მიმართულება

პირობითი ნიშნები:

არქიტექტურული ნიმუში

- წითელი ხაზი
- ჭრილის ხაზი

შენიშვნა:

- საპროექტო შენობის პირველი სართულის კონტური
- საპროექტო შენობის XI სართულის კონტური
- წარმოსახვითი საზღვარი
- არსებული შენობა

ობიექტის მისამართი

ქალაქი თბილისი, ანაპის 414-ე დივიზიის ქუჩა №30

დამკვეთი:

შ.პ.ს. ემ ემ ეს
ს/კ 412715067

პროექტის სახელწოდება:

ინდივიდუალური ერთბინიანი საცხოვრებელი სახლი

საპროექტო ორგანიზაცია:

შ.პ.ს. "ეს დეველოპმენთ"
ს/კ.: 405060963
მის.: სატივის ქ. N10
ტ -- 597 22 28 01

თანამდებობა	სახელი გვარი	ხელმოწერა
არქიტექტორი	გ. ფურცხვანიძე	
დაამუშავა	გ. ფურცხვანიძე	

დაკვ.	№
სტადია	გვერდი

თარიღი	ფურცლის №	ფურცლების რაოდენობა
2024		

გენ-გეგმა

მ 1:500

ექსპლიკაცია:

- კედელი
- ჭოლობი
- წყლის გადაჭვანის მიმართულება

პირობითი ნიშნები:

- არქიტექტურული ნიმბული
- წითელი ხაზი
- ჭრილის ხაზი

შენიშვნა:

- საპროექტო შენობის პირველი სართულის კონტური
- საპროექტო შენობის XI სართულის კონტური
- წარმოსახვითი საზღვარი
- სადემონტაჟე შენობა
- არსებული შენობა

ობიექტის მისამართი

ქალაქი თბილისი, ანაპის 414-ე დივიზიის ქუჩა №30

დამკვეთი:

შ.პ.ს. ემ ემ ეს
ს/კ 412715067

პროექტის სახელწოდება:

ინდივიდუალური ერთბინიანი საცხოვრებელი სახლი

საპროექტო ორგანიზაცია:

შ.პ.ს. "ეს დეველოპმენთ"

ს/კ.: 405060963

მის.: სატბის ქ. N10

ტ -- 597 22 28 01

თანამდებობა	სახელი გვარი	ხელმოწერა
არქიტექტორი	გ. ფურცხვანიძე	
დაამუშავა	გ. ფურცხვანიძე	

დაკვ.	№
სტადია	გვერდი

თარიღი	ფურცლის №	ფურცლების რაოდენობა
2024		


შენობა №1 სადემონტაჟე
შენობა №3 სადემონტაჟე
შენობა №2 რჩება
01.12.02.020.019
01.12.02.020.026
01.12.02.020.008
01.12.02.020.022
01.12.02.020.023
01.12.02.020.020
03 (1)
01 (1)
01.12.02.020.007
02 (3)
01.12.02.020.011
01.12.02.020.004
01.12.02.020.010
01.00.287
01.01.834
03 (2)

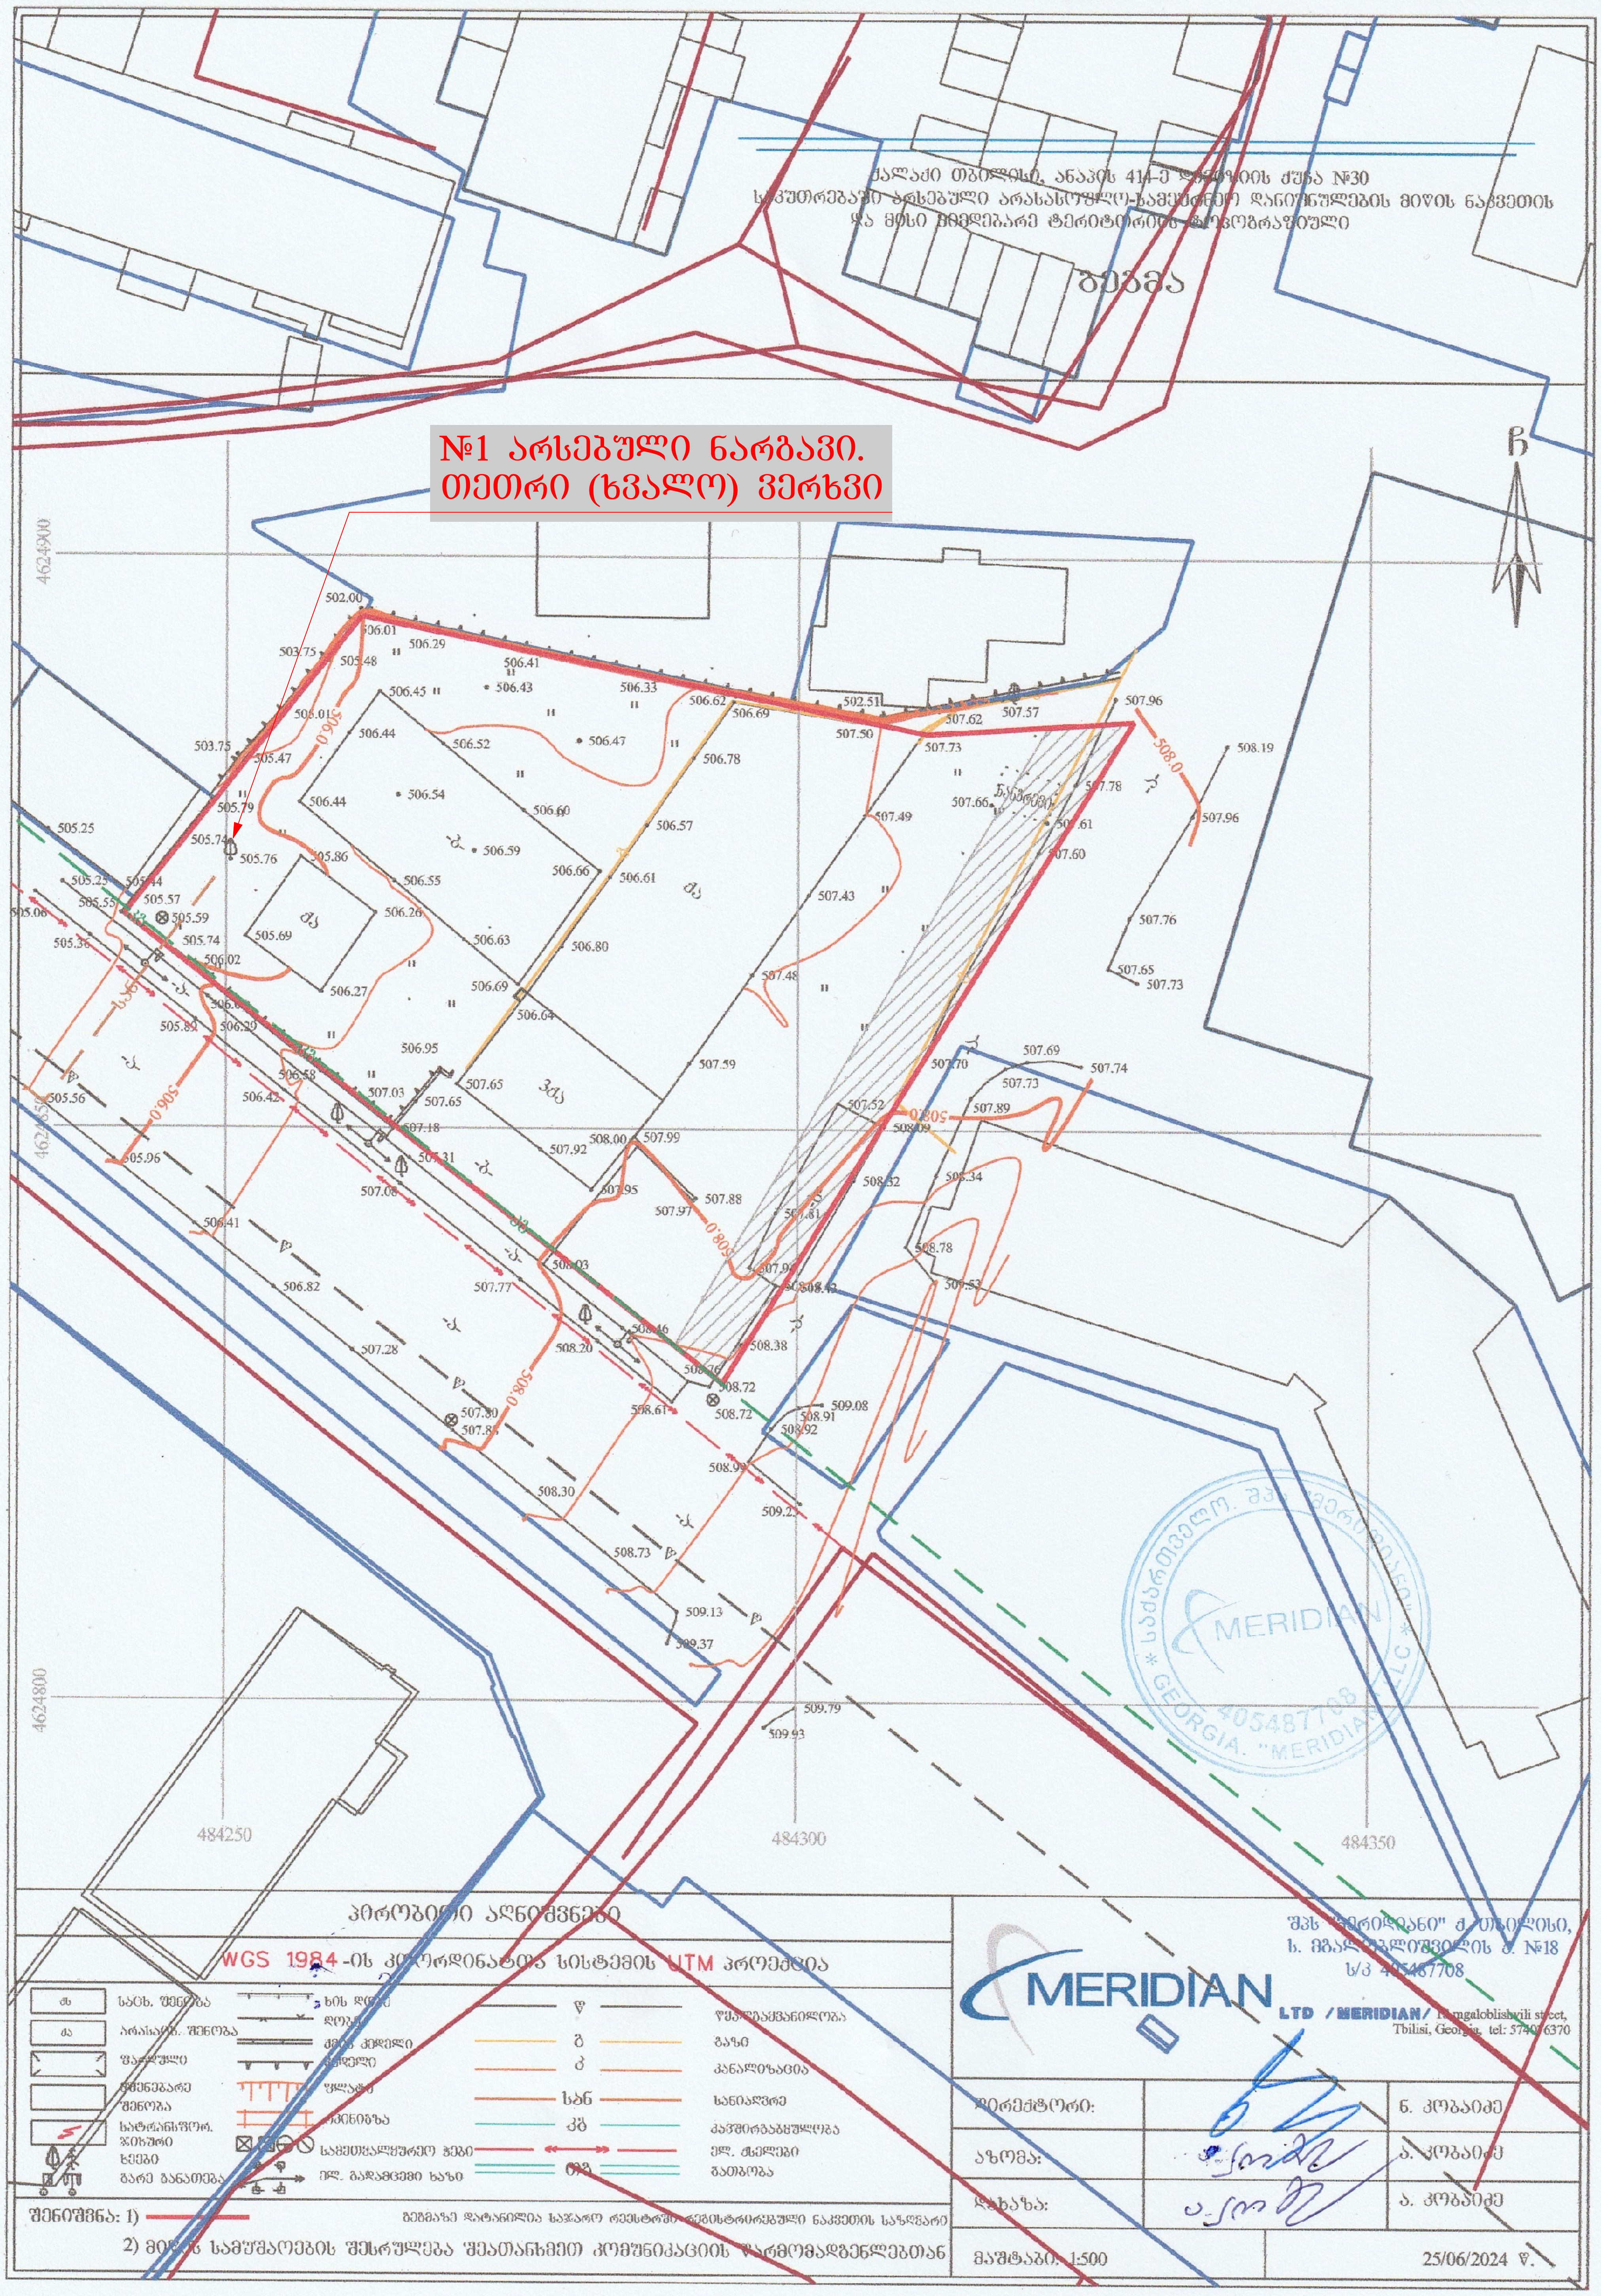

ქალაქი თბილისი, ანაპის 414-ე დივიზიის ქუჩა №30
საკუთრებაში არსებული არასასოფლო-სამეურნეო დანიშნულების მიწის ნაკვეთის
და მისი მიმდებარე ტერიტორიის ტოპოგრაფიული
გეგმა
№1 არსებული ნარგავი.
თეთრი (ხვალო) ვერხვი
4624900
4624850
4624800
484250
484300
484350
პირობითი აღნიშვნები
WGS 1984-ის კოორდინატთა სისტემის UTM პროექცია
საცხ. შენობა
არასაცხ. შენობა
ფარდული
შენებარე შენობა
სატრანსფორ. ჯიხური
ხეები
გარე განათება
ხის ღობე
ღობე
ქვის კედელი
ფერდი
ფლატე
კიბე
სამეთვალყურეო ჭები
ელ. გადამცემი ხაზი
წყალგაყვანილობა
გაზი
კანალიზაცია
სანიაღვრე
კავშირგაბმულობა
ელ. ძალები
გათბობა
შენიშვნა: 1) გეგმაზე დატანილია საჯარო რეესტრში რეგისტრირებული ნაკვეთის საზღვარი
2) მიწის სამუშაოების შესრულება შეათანხმეთ კომუნიკაციის წარმომადგენლებთან
შპს "მერიდიანი" ქ. თბილისი, ს. მგალობლიშვილის ქ. №18
ს/კ 405487708
MERIDIAN
LTD /MERIDIAN/ Mgaloblishvili street, Tbilisi, Georgia, tel: 574076370
დირექტორი: ნ. კობაიძე
აზომა: ა. კობაიძე
დახაზა: ა. კობაიძე
მასშტაბი. 1:500
25/06/2024 წ.