

გეგმა ნიშნულზე 0.00
მ. 1:100

სავაჭრო: 402.25 მ²
ავტოსადგომი: 571.80 მ²
სადარბაზო: 129.60 მ²
საზაფხულო: 48.45 მ²

უკანა ეზოს საზღვარი

ფუნქციურ ზონებს შორის საზღვარი

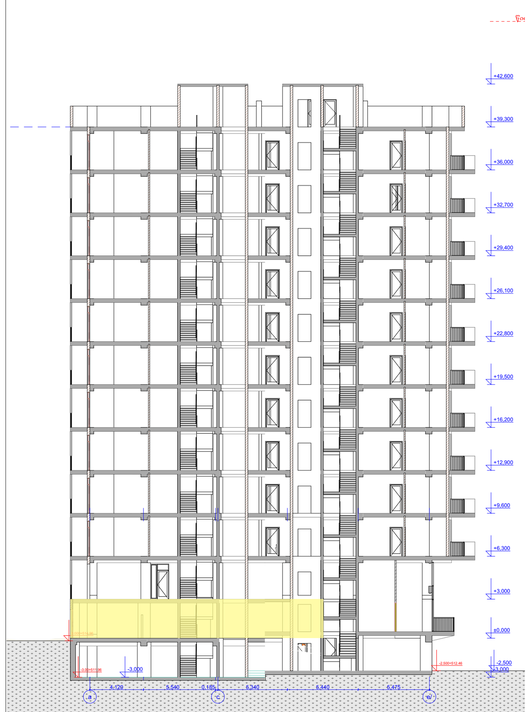

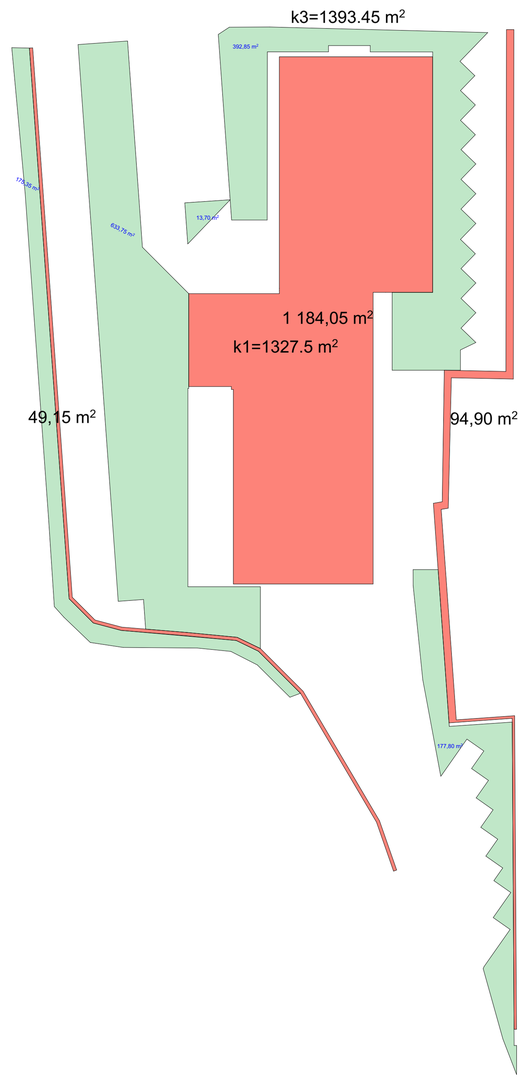

1. შენობა მთლიანად აღიჭურვება NFPA 13-ის ან საქართველოში აღიარებული შესაბამისი სტანდარტის მიხედვით დამონტაჟებული ავტო სახანძრო სისტემით.
2. სახანძრო მილდგარები განთავსდება NFPA 14 ის ან საქართველოში არიაარებული სხვა სტანტარტის შესაბამისად.
3. შენობა არიჭურვება ავტომატური სახანძრო განგაშის სისტემით.
4. შენიბაში განთავსდება ხელით სამართავი სახანძრო განგაშის სამართავი პანელები.
5. შენობა აღიჭურვება კვამლ აღმომჩენი სისტემით.
6. არხის კვამლ აღმომჩენი განთავსდება კონდიცირების თითოეულ სისტემის და ჰაერგამწოვ მთავარ არხებში, ასევე ყველა ასეთი სისთემის მისაერთებელთან.
7. შენობა არიჭურვება საგანგებო ხმოვანი განგაშის საკომუნიკაციო სისტემით, რომელიც დაგეგმარდება და დამონტაჟდება NFPA 72 -ის მიხედვით ან საქართველოში აღიარებული სხვა სტანდარტის შესაბამისად.
8. ელექტრო ენერგია და განათება ხანძრის საკონთროლო ცენტრისთვის, განაივებისა და ევაკუაციის ავტომატური არმომჩენი მოჭყობილობები, ლიფტები და სახანძრო - სამაშველო განაყოფისათვის მისადგომი, გასასვლელი ნიშნები და გასასვლელი საშუალებების განათება, ლიფტის კაბინის განათება, საგანგებო ხმოვანი განგაშის საკომუნიკაციო სისტემები, ელექტრო ენერგიაზე მოშუშავე სახანძრო ტუმბოები (საქაჩები), უზრუნველყოფილი იქნება შესაბამისი სათადარიგო ენერგო მომარაგების სისტემით.
9. დერეფნები, კიბეები, კიბეების და ლიფტების ფოიე განიავდება მექანიკური განიავების სისტემით. აღნიშნული სისტემები იქნება ურთიერთ და სხვა სისტემებისგან დამოუკიდებელი.

პროექტის სახელწოდება:
მრავალბინიანი საცხოვრებელი სახლი

საპროექტო ორგანიზაცია: ი.მ.პ "ვაშლოვკარი" ს/კ 205394633

თავჯდომარე : დ.ბახტაძე
არქიტექტორი: ვ.ტატიაშვილი

დამკვეთი:შპს"ვაშლოვკარი" ს/კ 205394633

ქ.ბათუმი, ალეკო ცინცაძის ქუჩა, ნაკვეთი №18, ზღვისპირა ვაშლოვკარის დასახლების გზა. (საკ. 01.10.18.006.221)

არქიტექტურული ნაწილი

ნახაზი:
0.00

ფურცელი:


მასშტაბი: 1:100 ფორმატი: A1

03.07.2024

გეგმა ნიშნულზე +3.00
მ. 1:100

ავტოსადგომი: 668.15 მ²
სადარბაზო: 107.30 მ²

უკანა ეზოს საზრვარი

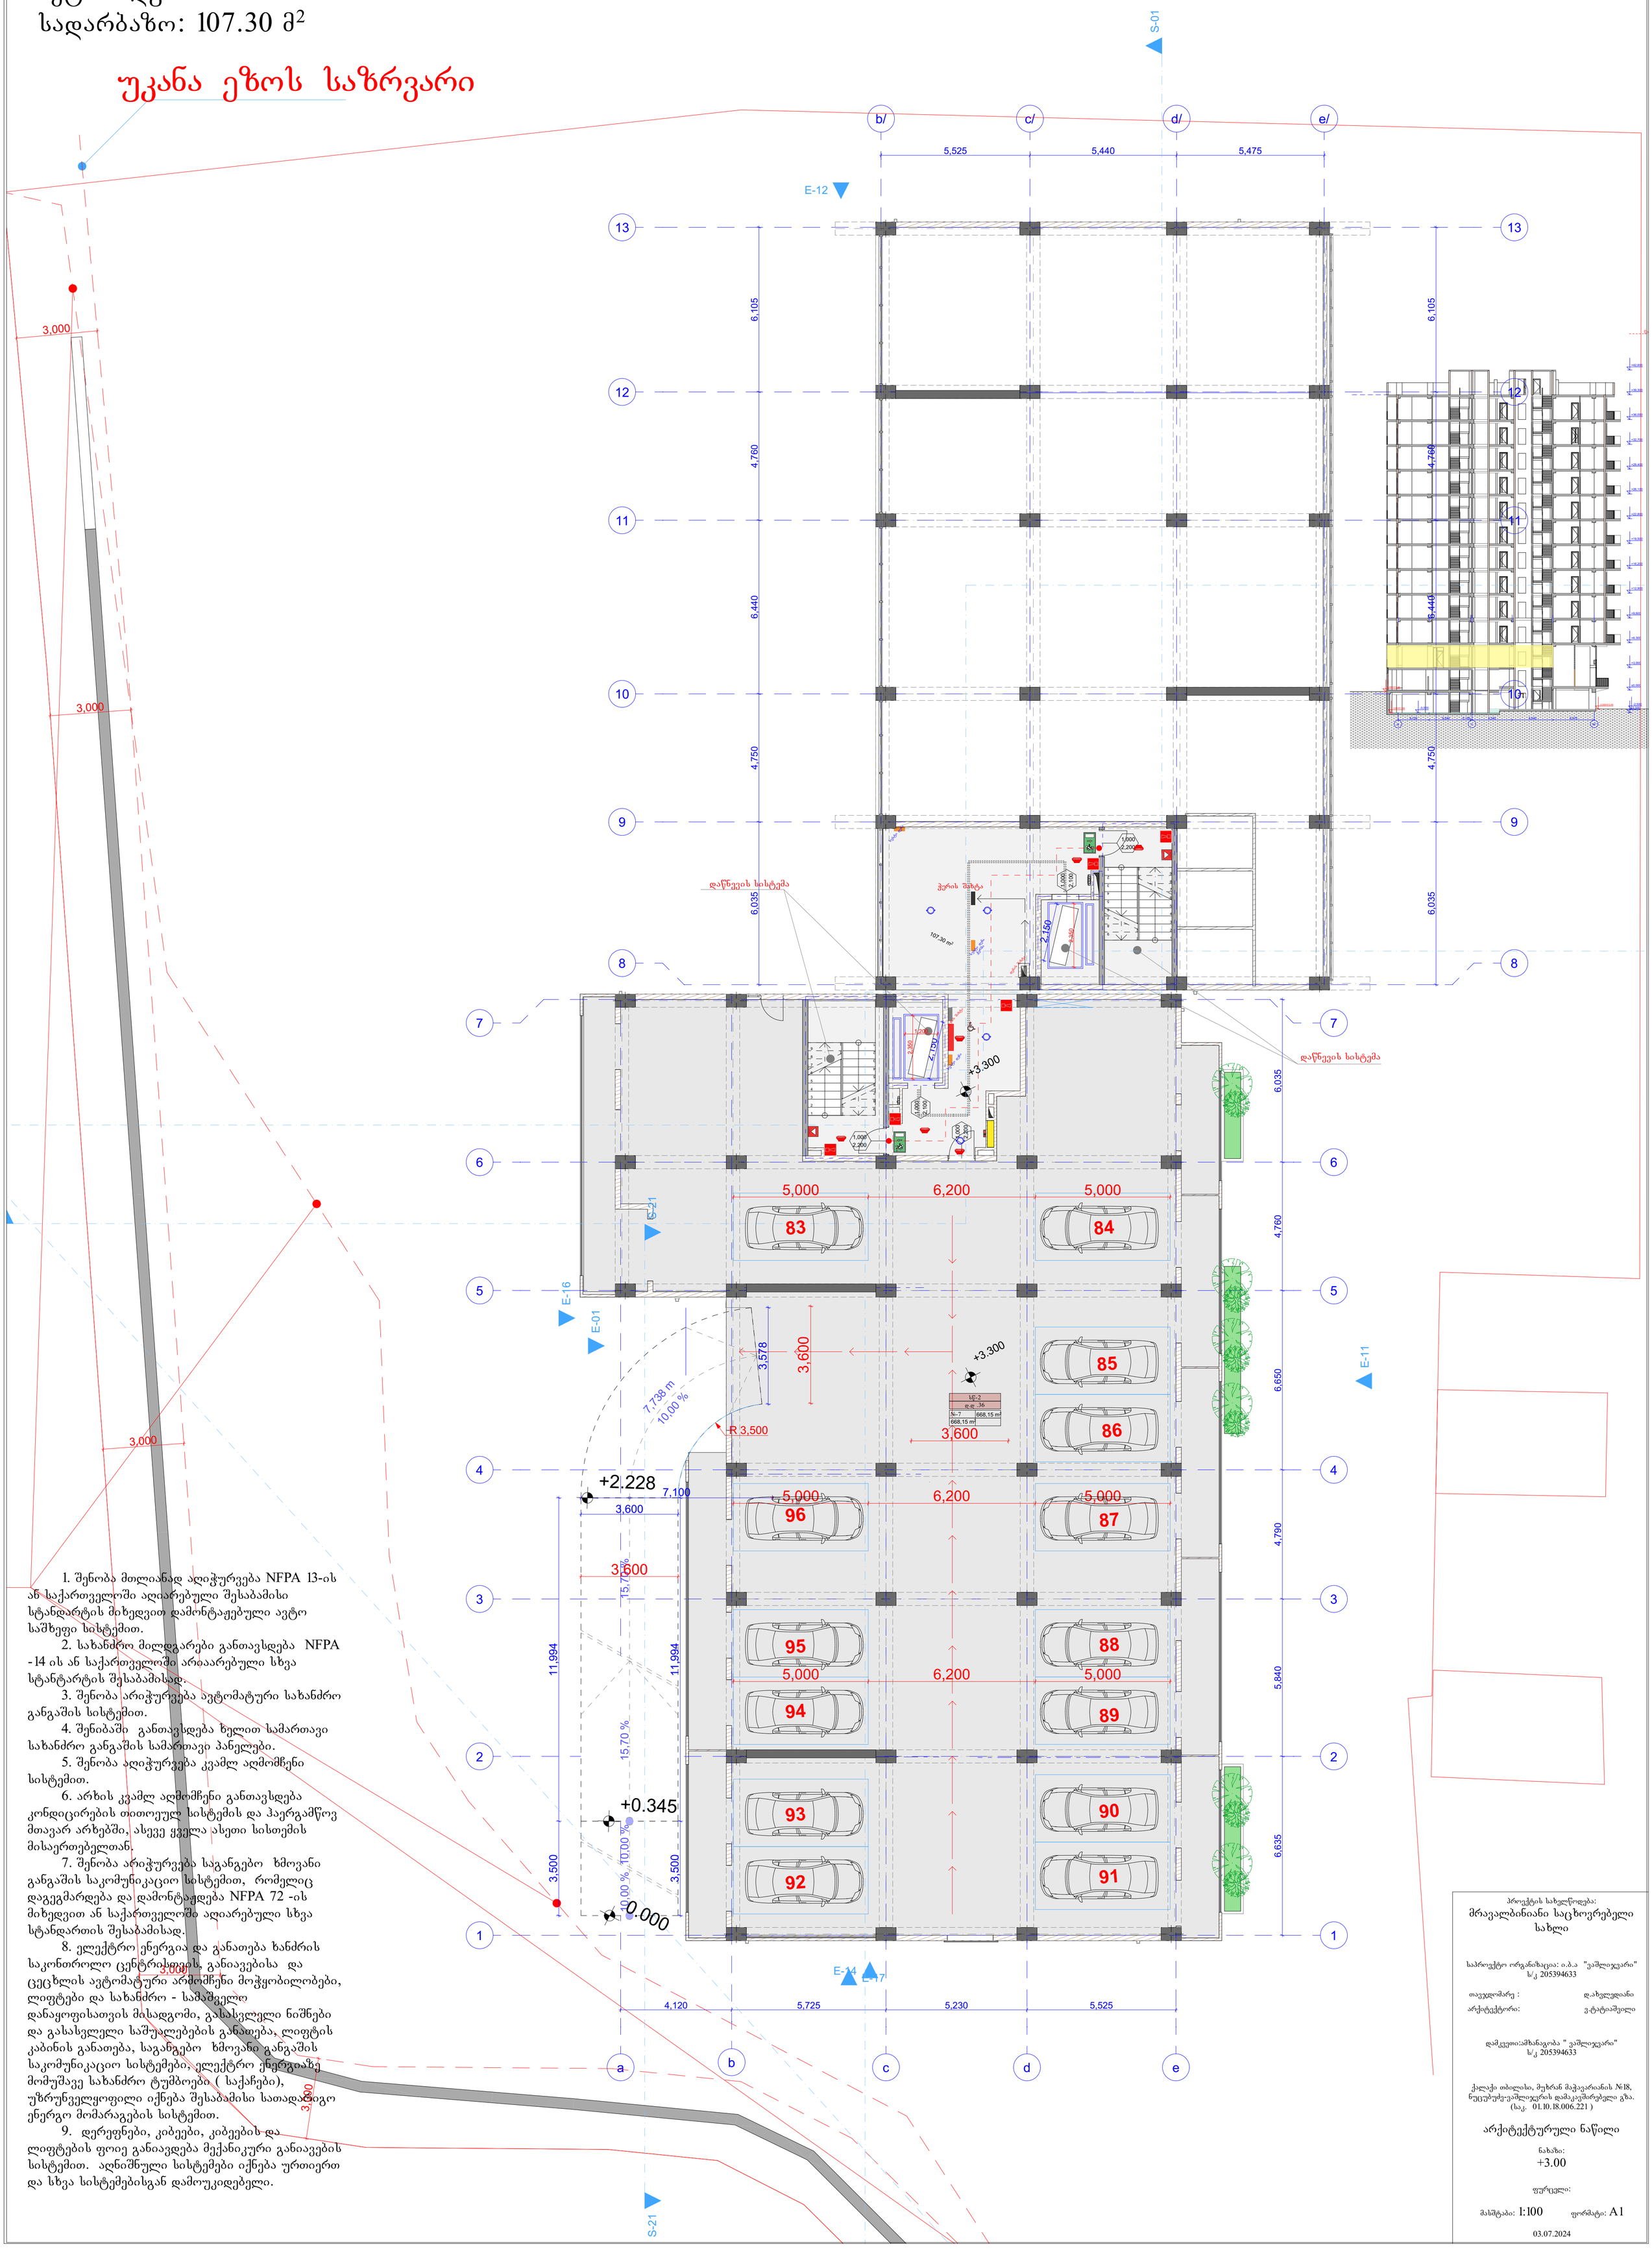

1. შენობა მთლიანად აღიჭურვება NFPA 13-ის ან საქართველოში აღიარებული შესაბამისი სტანდარტის მიხედვით დამონტაჟებული ავტო საშხეფი სისტემით.

2. სახანძრო მილდგარები განთავსდება NFPA -14 ის ან საქართველოში არსაარებული სხვა სტანტარტის შესაბამისად.

3. შენობა არიჭურვება ავტომატური სახანძრო განგაშის სისტემით.

4. შენიბაში განთავსდება ხელით სამართავი სახანძრო განგაშის სამართავი პანელები.

5. შენობა აღიჭურვება კვამლ ალმომჩენი სისტემით.

6. არხის კვამლ ალმომჩენი განთავსდება კონდიცირების თითოეულ სისტემის და ჰაერგამწოვ მთავარ არხებში, ასევე ყველა ასეთი სისთემის მისაერთებელთან.

7. შენობა არიჭურვება საგანგებო ხმოვანი განგაშის საკომუნიკაციო სისტემით, რომელიც დაგეგმარდება და დამონტაჟდება NFPA 72 -ის მიხედვით ან საქართველოში აღიარებული სხვა სტანდართის შესაბამისად.

8. ელექტრო ენერგია და განათება ხანძრის საკონთროლო ცენტრისთვის, განიავებისა და ცეცხლის ავტომატური არმომჩენი მოჭყობილობები, ლიფტები და სახანძრო - სამაშველო დანაყოფისათვის მისადგომი, გასასვლელი ნიშნები და გასასვლელი საშუალებების განათება, ლიფტის კაბინის განათება, საგანგებო ხმოვანი განგაშის საკომუნიკაციო სისტემები, ელექტრო ენერგიაზე მომუშავე სახანძრო ტუმბოები (საქაჩები), უზრუნველყოფილი იქნება შესაბამისი სათადარიგო ენერგო მომარაგების სისტემით.

9. დერეფნები, კიბეები, კიბეების და ლიფტების ფოიე განიავდება მექანიკური განიავების სისტემით. აღნიშნული სისტემები იქნება ურთიერთ და სხვა სისტემებისგან დამოუკიდებელი.

პროექტის სახელწოდება:
მრავალბინიანი საცხოვრებელი სახლი

საპროექტო ორგანიზაცია: ი.მ.ა "ვაშლიჯვარი" ს/კ 205394633

თავჯდომარე : დ.ახვლედიანი
არქიტექტორი: ვ.ტატიაშვილი

დამკვეთი:ამხანაგობა " ვაშლიჯვარი" ს/კ 205394633

ქალაქი თბილისი, მუხრან მაჭავარიანის №18, ნუცუბუძე-ვაშლიჯვრის დამაკავშირებელი გზა. (საკ. 01.10.18.006.221)

არქიტექტურული ნაწილი

ნახაზი:
+3.00

ფურცელი:

მასშტაბი: 1:100 ფორმატი: A1

03.07.2024