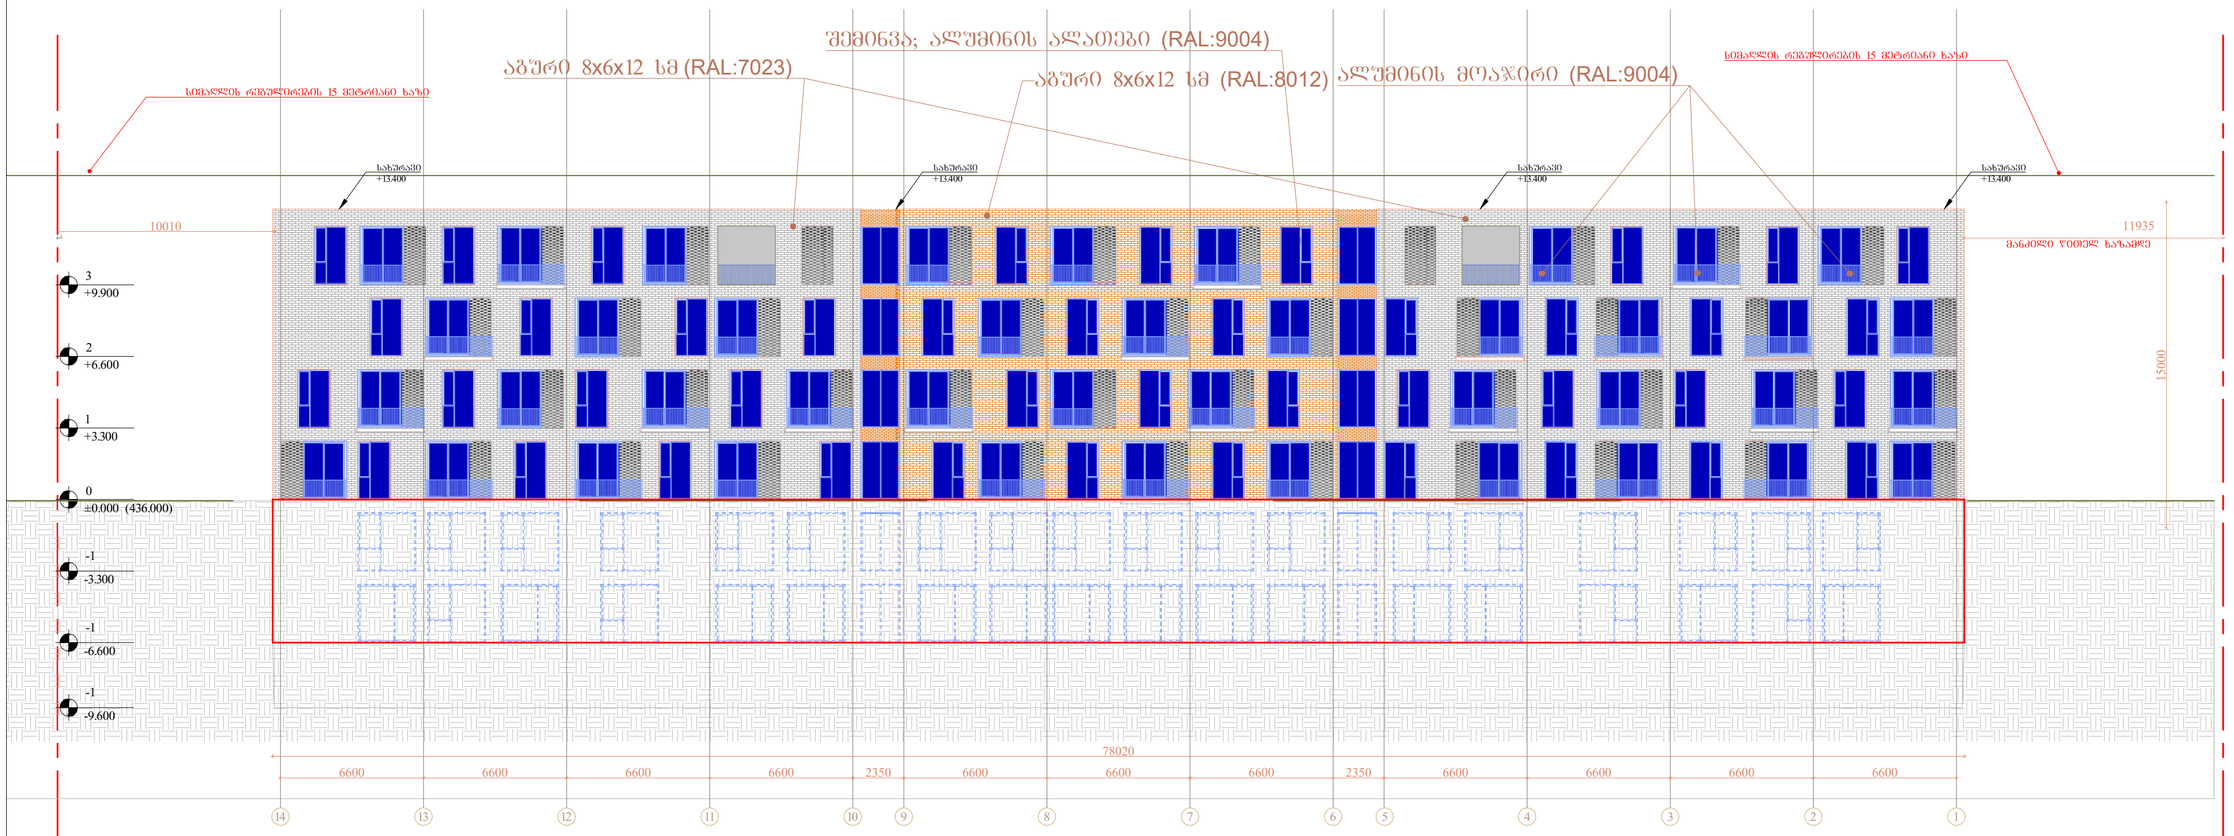

შემსრულებელი: შპს ი-არქიტექტს
ქ.თბილისი, ვაკე-საბურთალოს რ-ნი, აბულაძის ნაბი N10
ტელ: 225 81 05

დამკვეთი: შპს "ჯილარ ჯგუფი"

პროექტის: მრავალბინიანი საცხოვრებელი სახლი

მისამართი: ქ.თბილისი, დაჩა დაჩახას ქუჩა

შენიშვნა:

შარიფულება:
- - - -

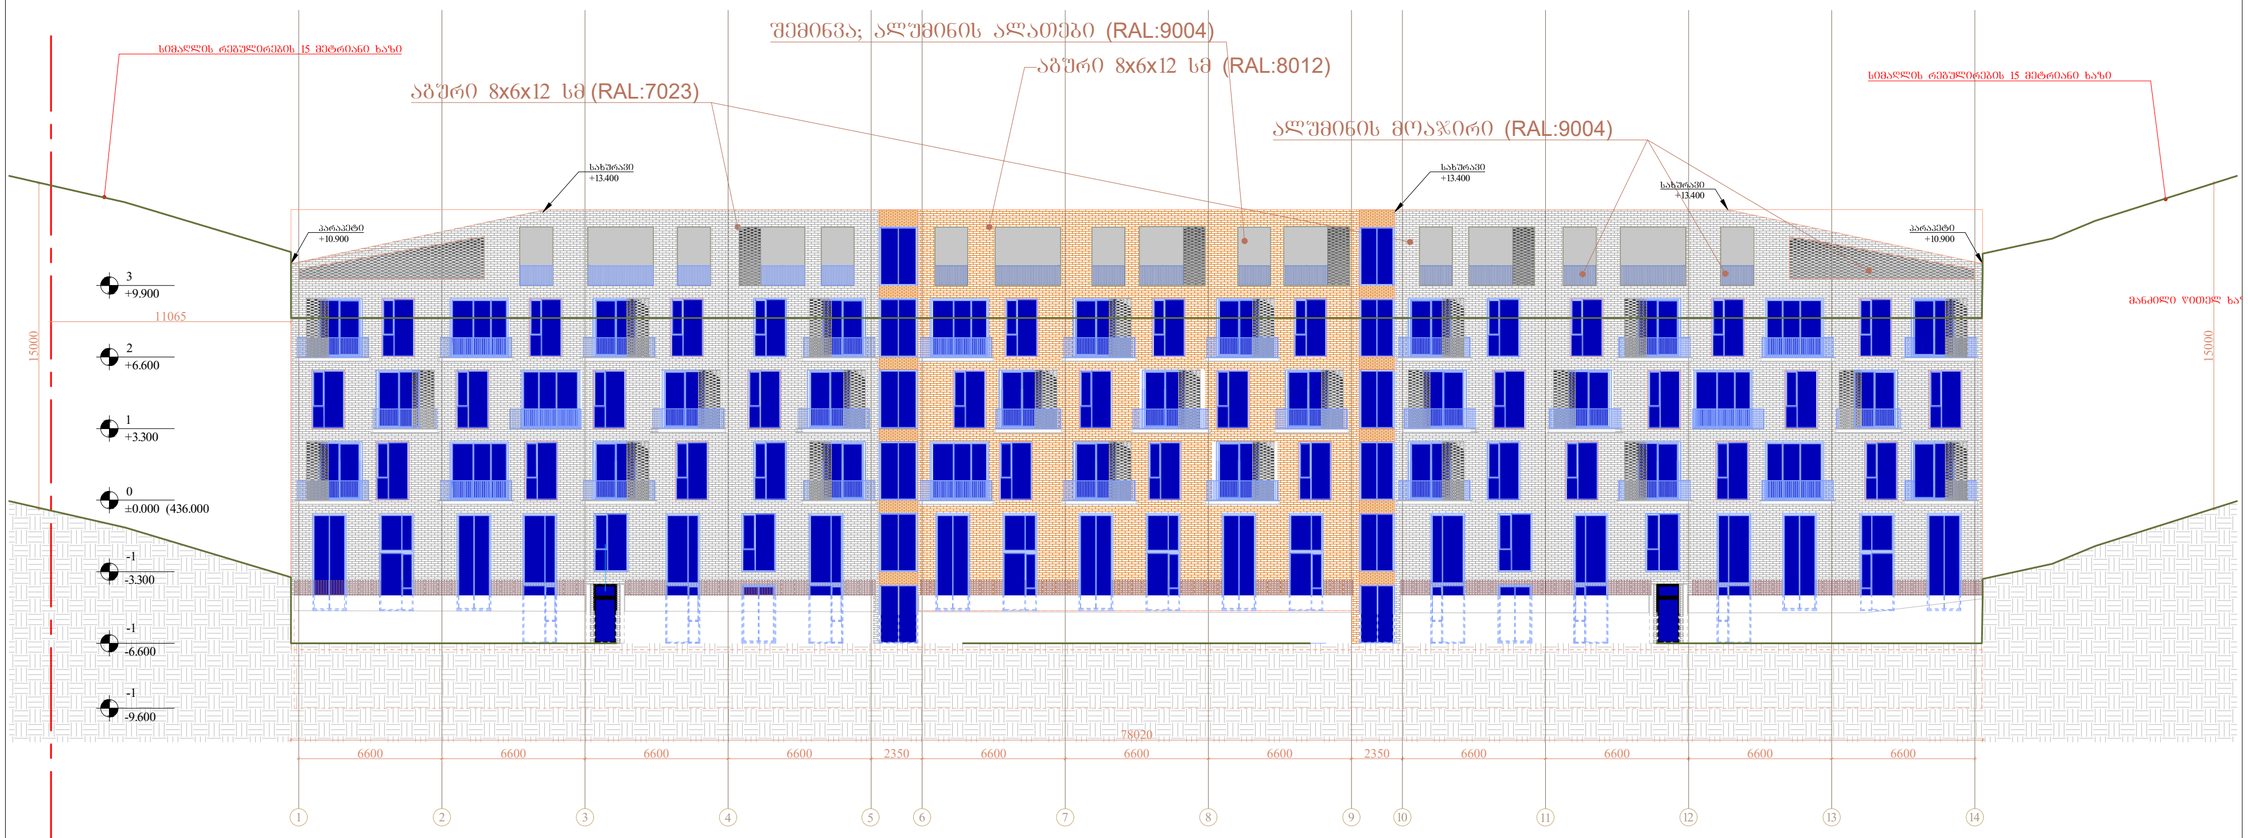

დამკვეთი:	შპს "ჯილარ ჯგუფი"
პროექტი:	მრავალბინიანი საცხოვრებელი სახლი

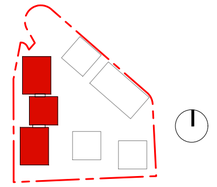

შენიშვნა:

შარიფულები:

- ბანაშენისანის რეგულირების ზედაპირის ხაზი

ავტორი:	გ.ონანაშვილი
დაამოწმა:	
პროექტის N:	001
თარიღი:	
მასშტაბი:	1:200
ფორმატი:	A2
ნახატი:	ფასადი 1-14 ღერძებში

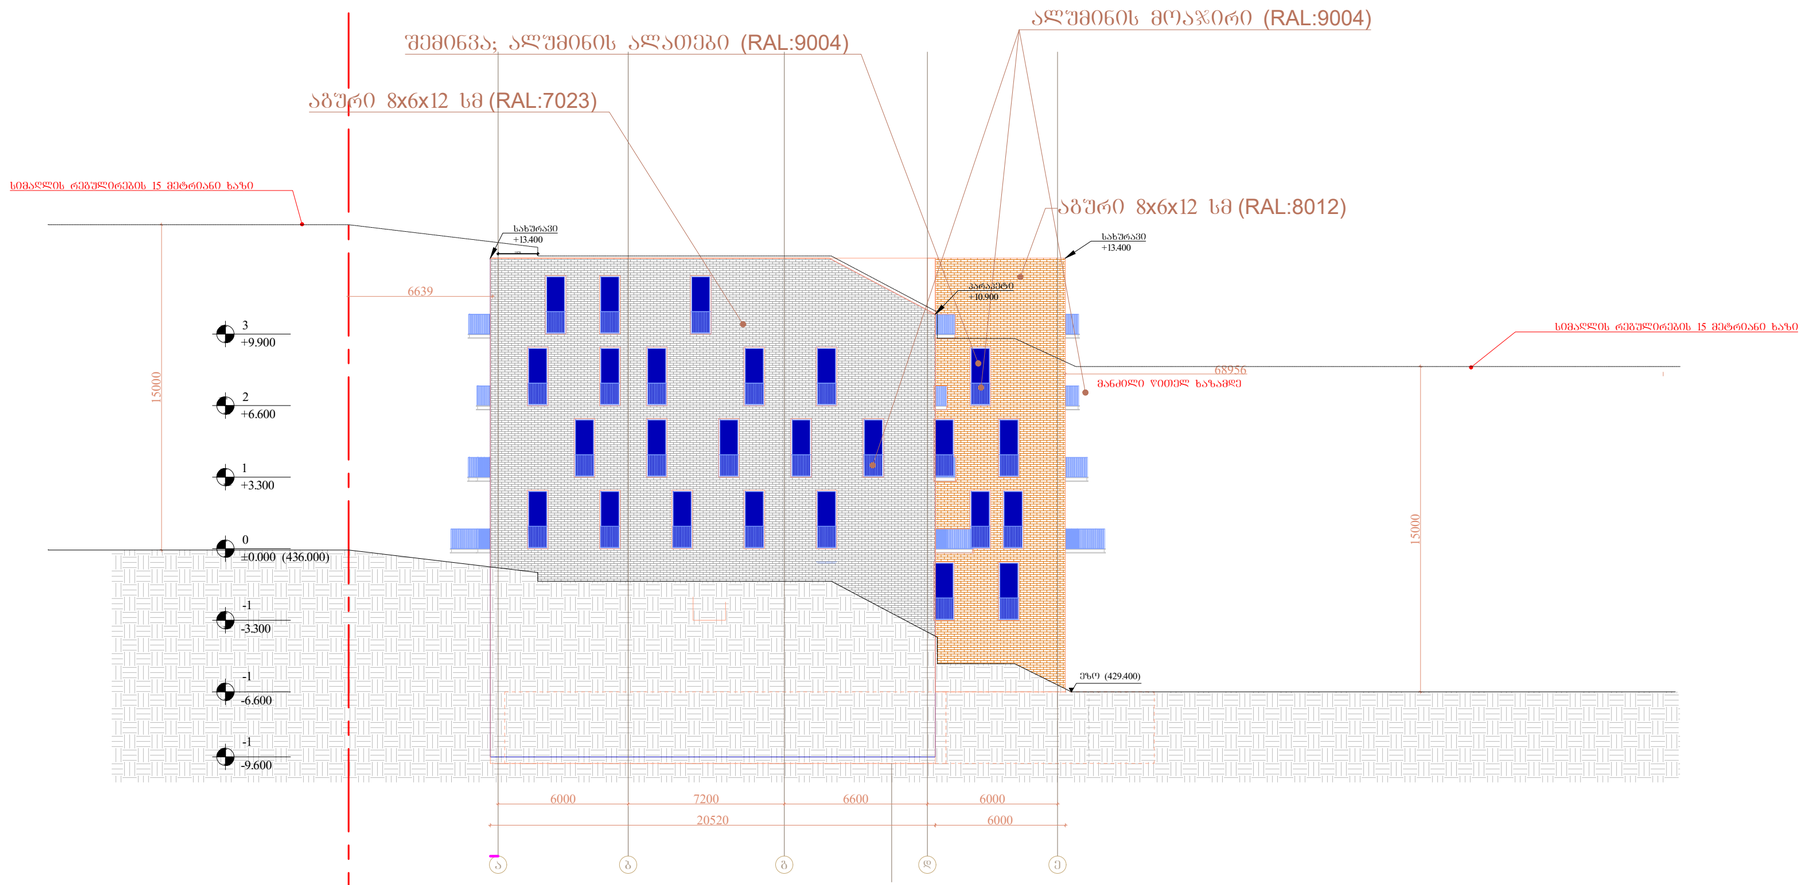

შემსრულებელი: შპს ი-არქიტექტს
ქ.თბილისი, ვაჟა-ფშაველის ჩ-ნი, აბულაძის ნაბი N10
ტელ: 225 81 05

დამკვეთი: შპს "ჯილარ ჯგუფი"

პროექტი: მრავალბინიანი საცხოვრებელი სახლი

მისამართი: ქ.თბილისი, ლაშა ლაშხიას ქუჩა

შენიშვნა:

შარიშხალები:

ბანაშენიანების რეზერვირების ზოლის ხაზი

ავტორი: გ.ონასარიძე

დაკვეთა:

სტადია: მიმდინარეობს პროექტის შეთანხმება ქ.თბილისის მერიის სამსახურში

პროექტის N: 001
თარიღი:
მასშტაბი: 1:200
ფორმატი: A2

ნახაზი: შახაზი ა-ე ღერძებში

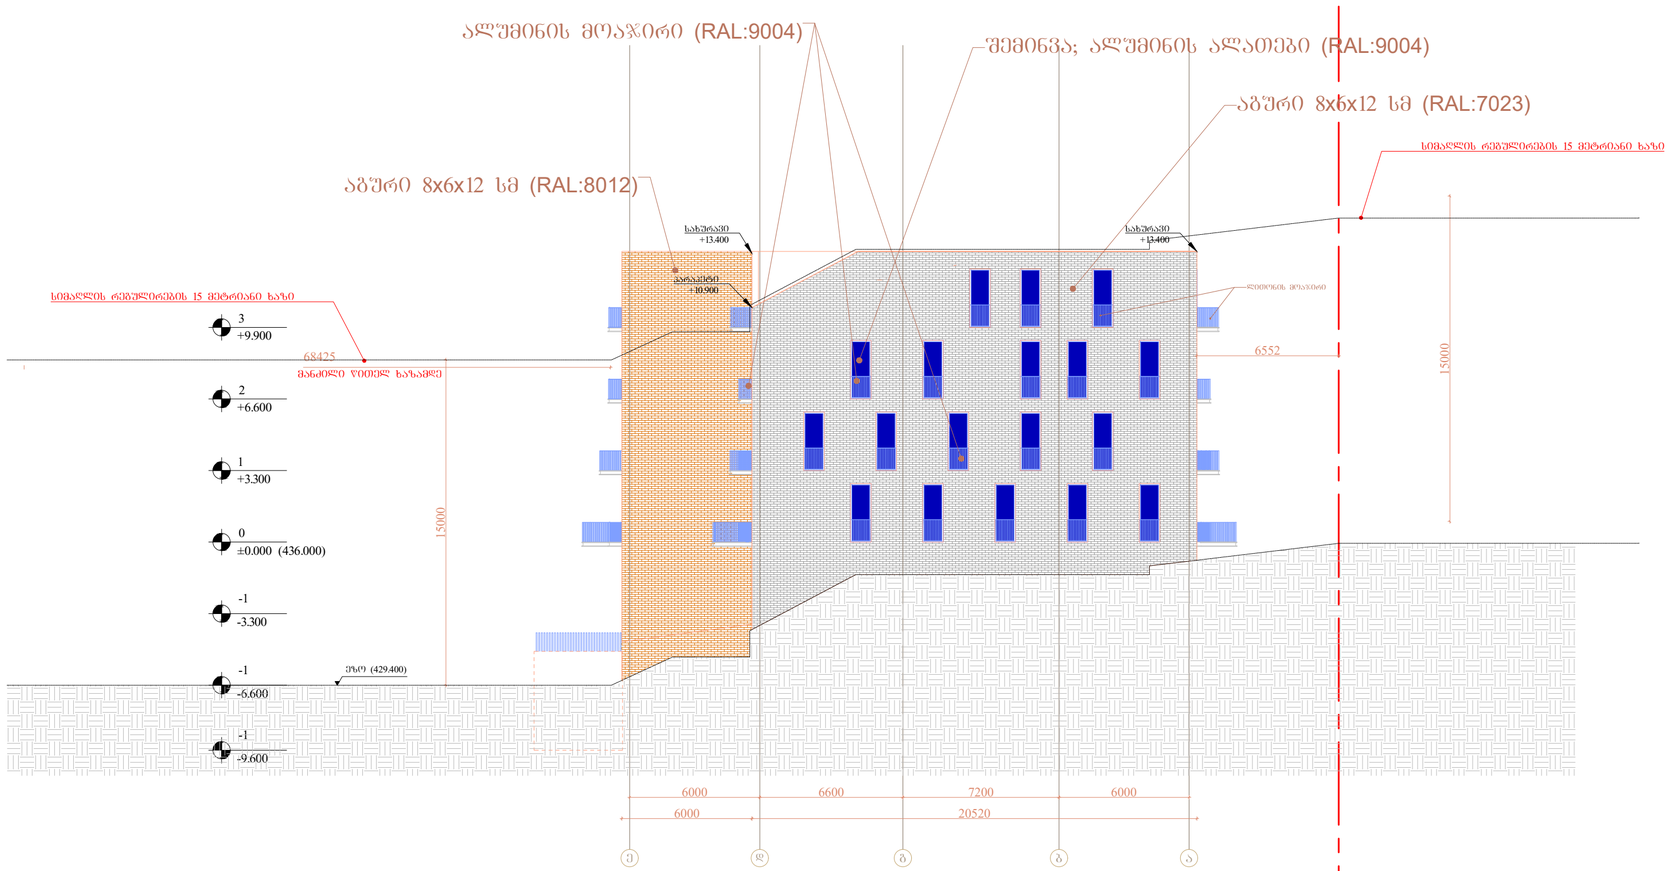

შემსრულებელი: შპს ი-არქიტექტს
ქ.თბილისი, ვაკე-საბურთალოს რ-ნი, აბაშიძის ქ.№10
ტელ: 225 81 05

დამკვეთი: შპს "ჯილარ ჯგუფი"

პროექტის: მრავალბინიანი საცხოვრებელი სახლი

მისამართი: ქ.თბილისი, დაშა დაშხიას ქუჩა



შენიშვნა:

ნიშნები:
- ბანაშენისანაპირო რეზერვირების წითელი ხაზი

ავტორი: გ.ონასარიძე

დაამოწმა:

სტადია: მიმდინარეობს პროექტის შეთანხმება ქ.თბილისის მერიის სამსახურში

პროექტის N: 001

თარიღი:

მასშტაბი: 1:200

ფორმატი: A2

ნახაზი: შახადე ეზო დერეფანში

მიწის ქვედა სართულის განსაზღვრის სქემა

422.3 კგმ - მიწისზედა ფასადის ფართი
252.8 გრძმ - მიწისპირა სართულის პერიმეტრი
422.3 / 252.8 = 1.67

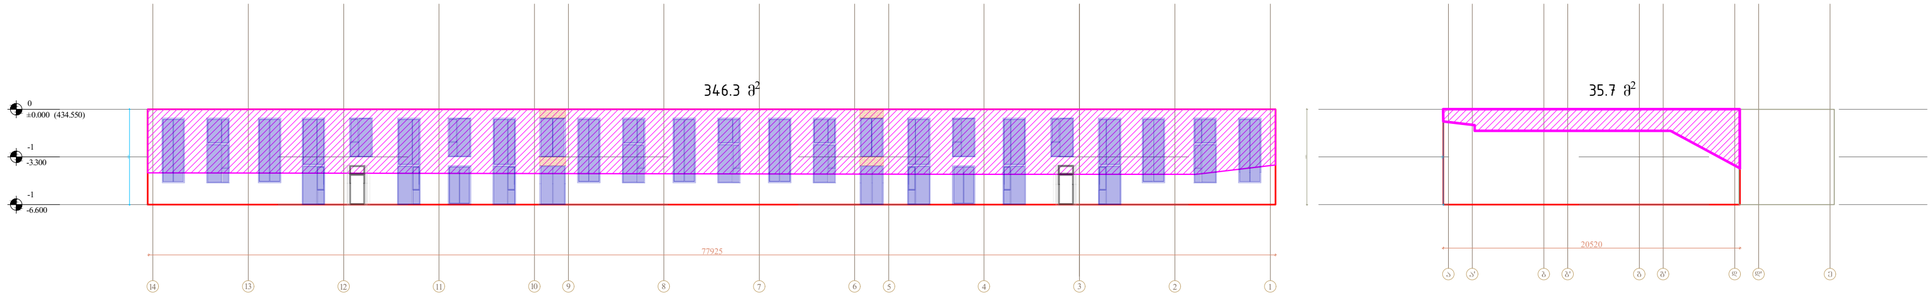

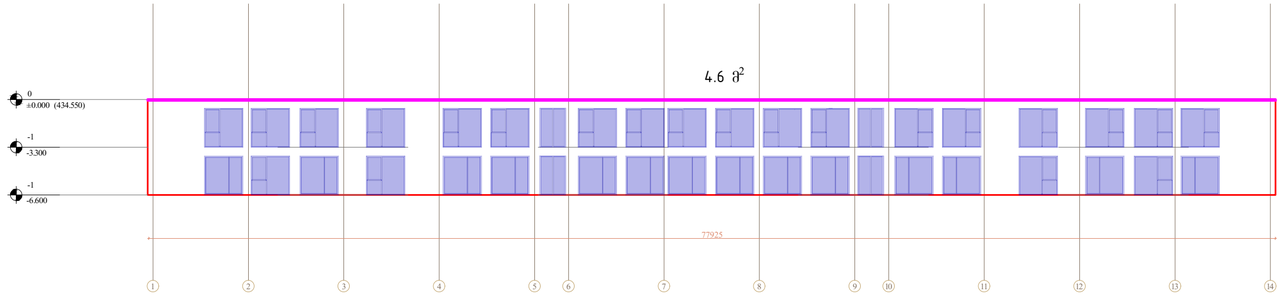

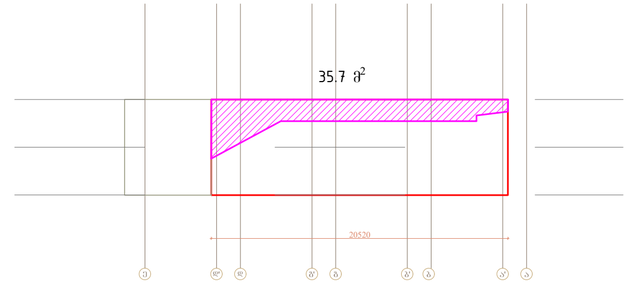

შემსრულებელი: შპს ი-არქიტექტს
ქ.თბილისი, ვაჟა-ფშაველის გამზ. №60, აბონენტის ნომერი N10
ტელ: 225 81 05

დამკვეთი: შპს "ჯილარ ჯგუფი"

პროექტის: მრავალბინიანი საცხოვრებელი სახლი

მისამართი: ქ.თბილისი, დიდუბის ჭაშა



შენიშვნა:

ნაგებობის: ნაგებობის ფარგლების ზოლის ხაზი

ავტორი: გ.ონასარიძე

დაამოწმა:

სტადია: მიმდინარეობს პროექტის შემოწმება ქ.თბილისის მერიის სამსახურში

პროექტის N: 001

ობიექტი:

მასშტაბი: 1:300

ფორმატი: A2

ნახაზი: მიწის ქვედა სართულის განსაზღვრის სქემა

Unit quantity									
Plan									
Facade view	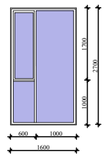	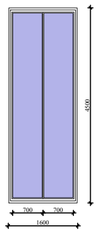	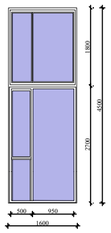	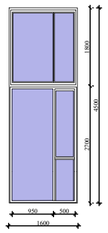	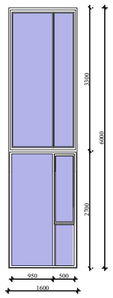	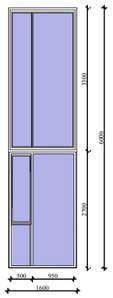	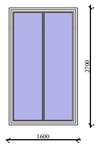	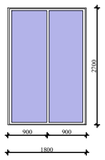	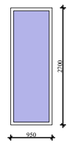
Width (mm)	1600	1600	1600	1600	1600	1600	1600	1800	950
Height (mm)	2700	4500	4500	4500	6000	6000	2700	2700	2700
Total (m^2)	4.10	7.20	7.20	7.20	9.60	9.60	4.10	4.90	2.57

Unit quantity						
Plan					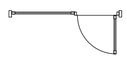	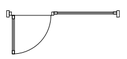
Facade view	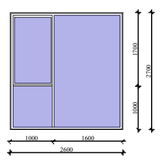	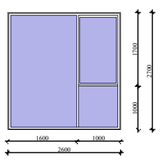	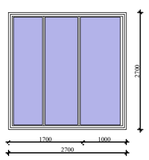	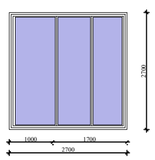	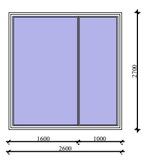	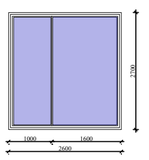
Width (mm)	2600	2600	2700	2700	2600	2600
Height (mm)	2700	2700	2700	2700	2700	2700
Total (m^2)	7.02	7.02	7.29	7.29	7.02	7.02

შპს ი-არქიტექტს

ქ.თბილისში, ვაკე-საბურთალოს რ-ნი, აპოლონის ქ.№10

ტელ: 225 81 05

შპს "პილარ ჯგუფი"

მრავალბინიანი საცხოვრებელი სახლი

ქ.თბილისი, ლაშა ლაშხიას ქუჩა

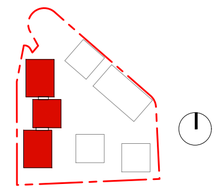

გ.ინასარიძე

მიმდინარეობს პროექტის შეთანხმება ქ.თბილისის მერიის სამსახურში

პროექტის N:	001
თარიღი:	
მასშტაბი:	1:100
ფორმატი:	A2

ფანჯრების სპეციფიკაცია