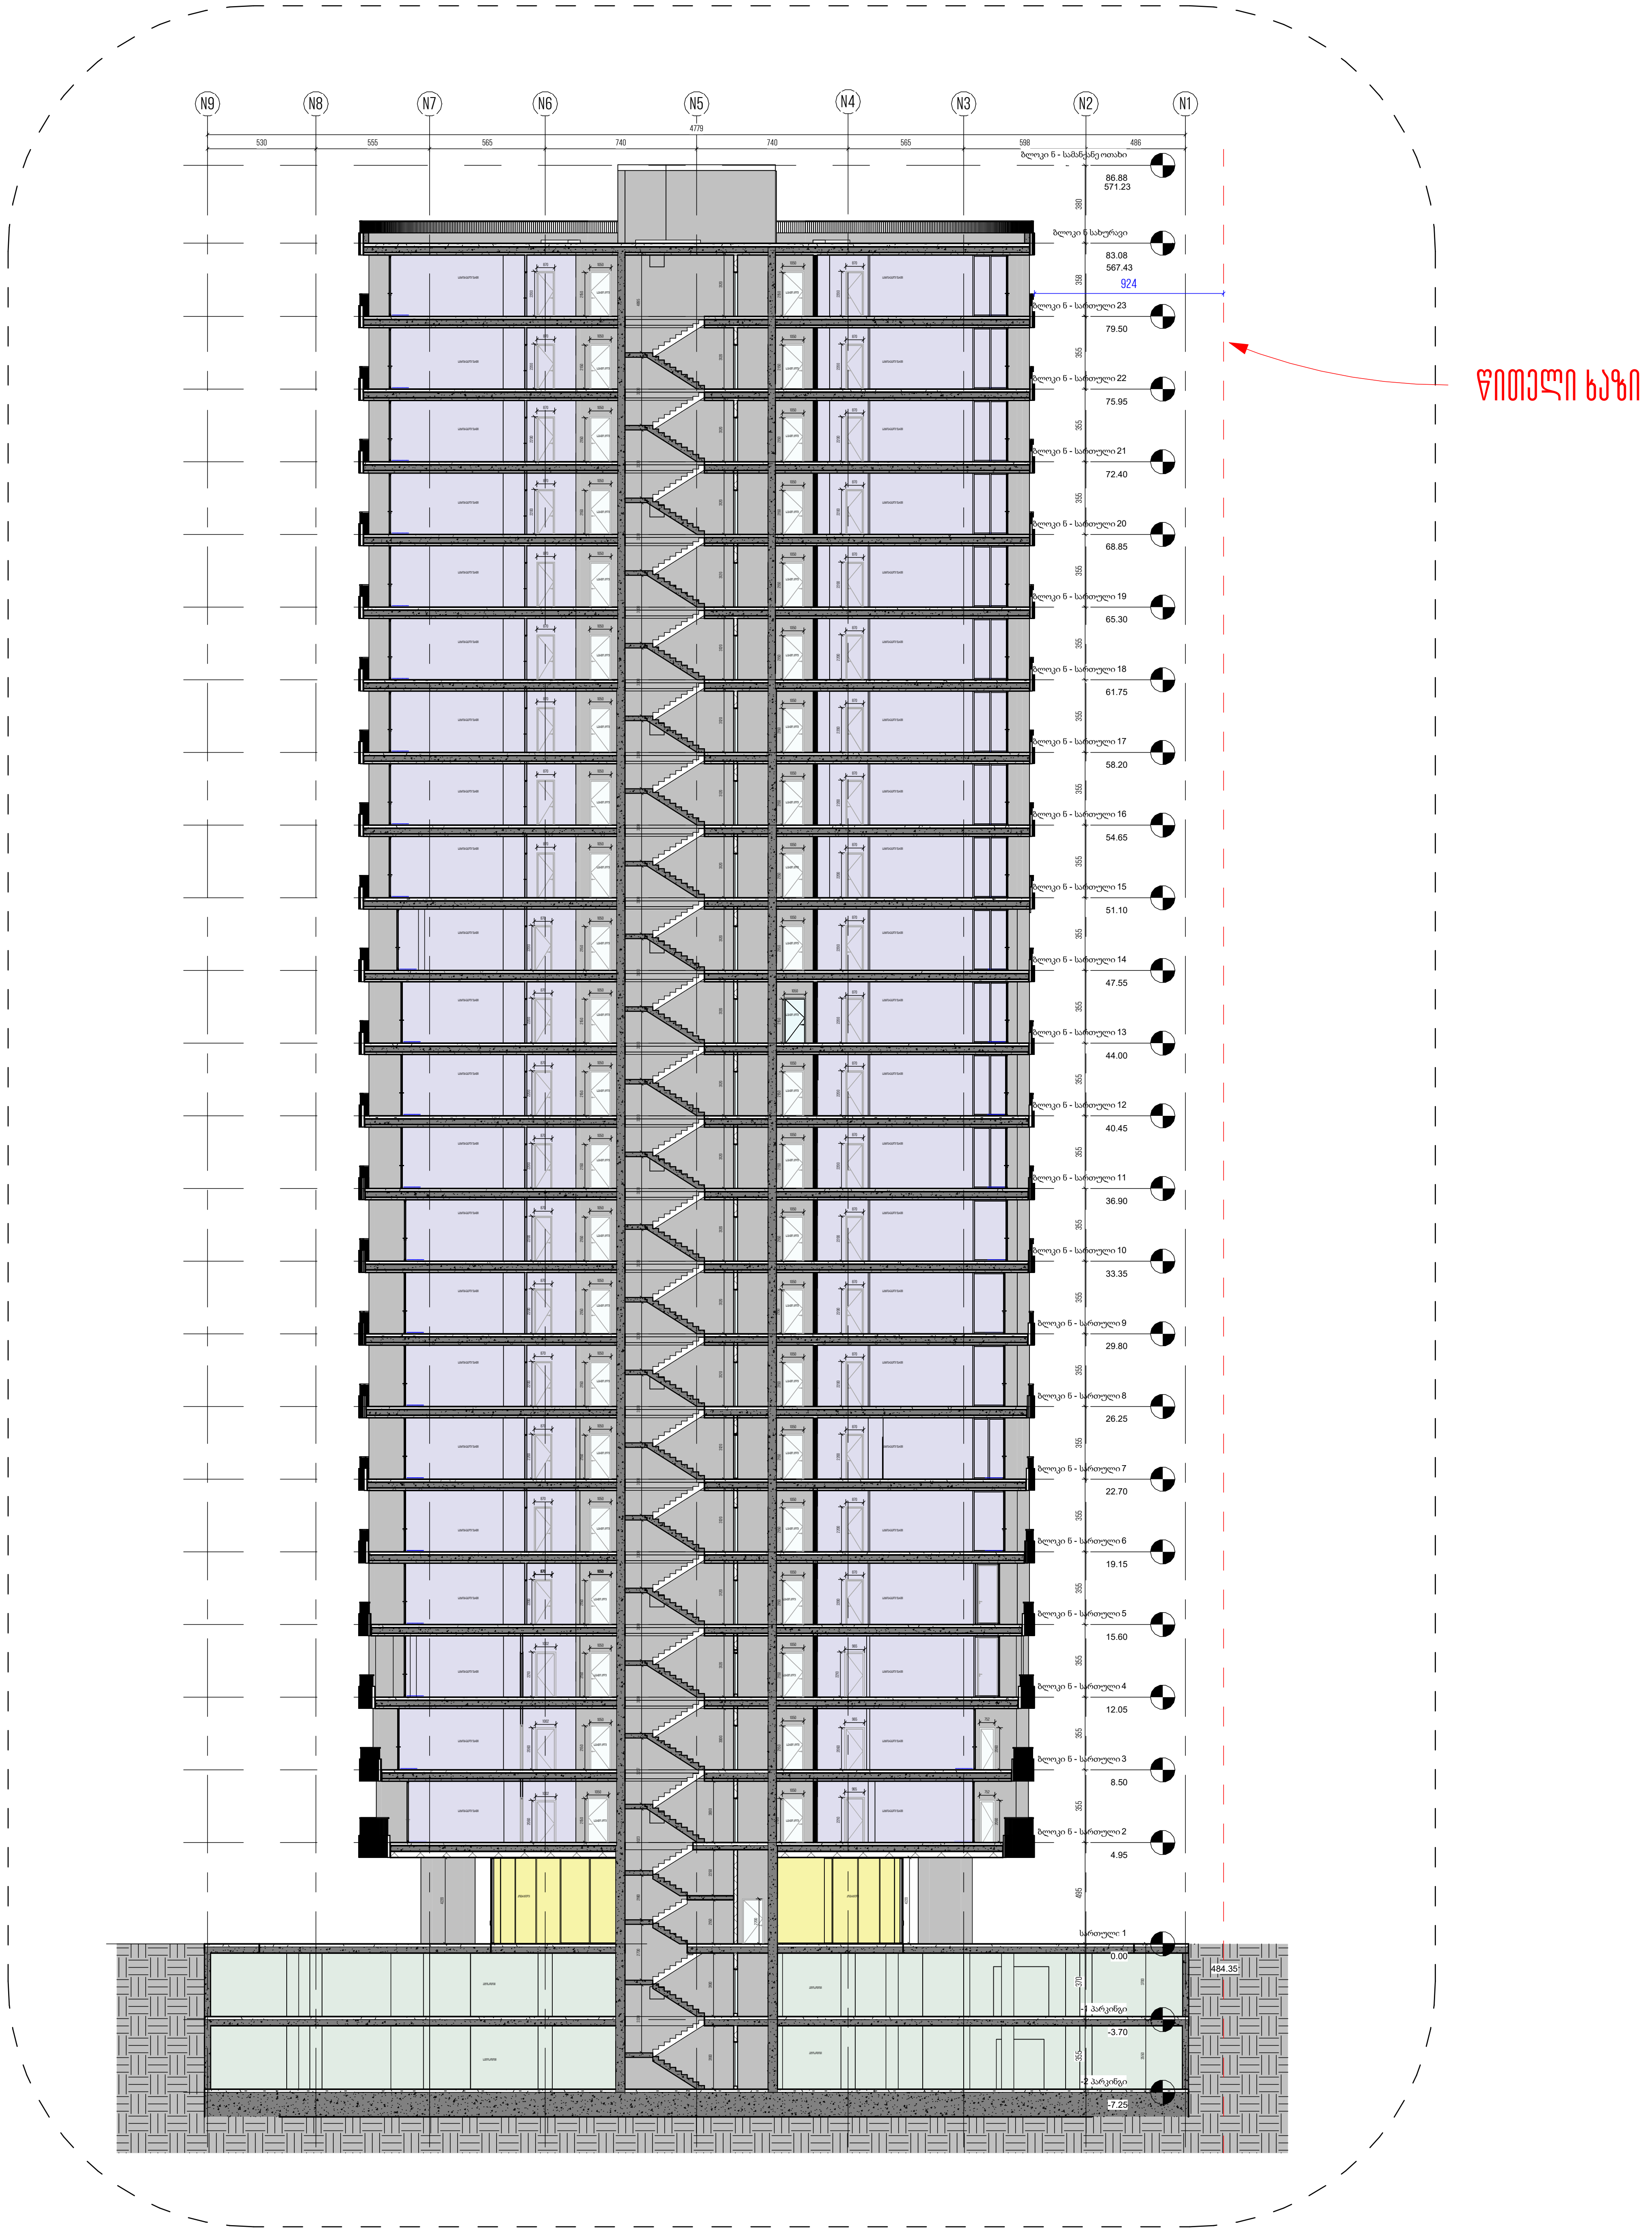

არქიტექტორი

ხმალაძე არქიტექტორები

მეილი: GIORGI@KHMALADZE.GE

მისამართი: სანდრო ეულის 7ა, თბილისი.

ზომები უნდა გადამოწმდეს ადგილზე.

არ უნდა მოხდეს ნახაზის მასშტაბის ცვლილება.

სამუშაოს დაწყებამდე, ნებისმიერი შეუსაბამობა უნდა შეატყობინოთ არქიტექტორს.

ეს ნახაზი არის ხმალაძე არქიტექტორების საკუთრება და გაიცემა იმ პირობით, რომ იგი ხმალაძე არქიტექტორების წერილობითი თანხმობის გარეშე, არც მთლიანად და არც ნაწილობრივ არ იქნება გადმოკოპირებული, შენახული ან გაზიარებული ნებისმიერი არაავტორიზებულ პირზე.

პროექტი

DOMUS NEA

მისამართი

ქალაქი თბილისი,
პეტრე ქავთარაძის ქუჩა, N22

დამკვეთი

დომუს დეველოპმენტი

ექსპლიკაცია

სტადია:	პროექტის შეთანხმება
მასშტაბი:	1 : 300
ფორმატი:	A2
თარიღი:	26-JUN-24 15:42:35

გვერდის სახელი

ბლოკი 6 - ჭრილი

გვერდის ნომერი

CMC-DKN-DWG-GKA-ARC-201-REV00

ავტორი	გიორგი ხმალაძე
შეასრულა	ელენე შელია
შეამოწმა	გიორგი ხმალაძე

X:\099 DOMUS KAVTARADZE\TEMP\07_REVIT\2024 JUNE CENTRAL\099_DOMUS KAVTARADZE_JUNE_EB.RVT

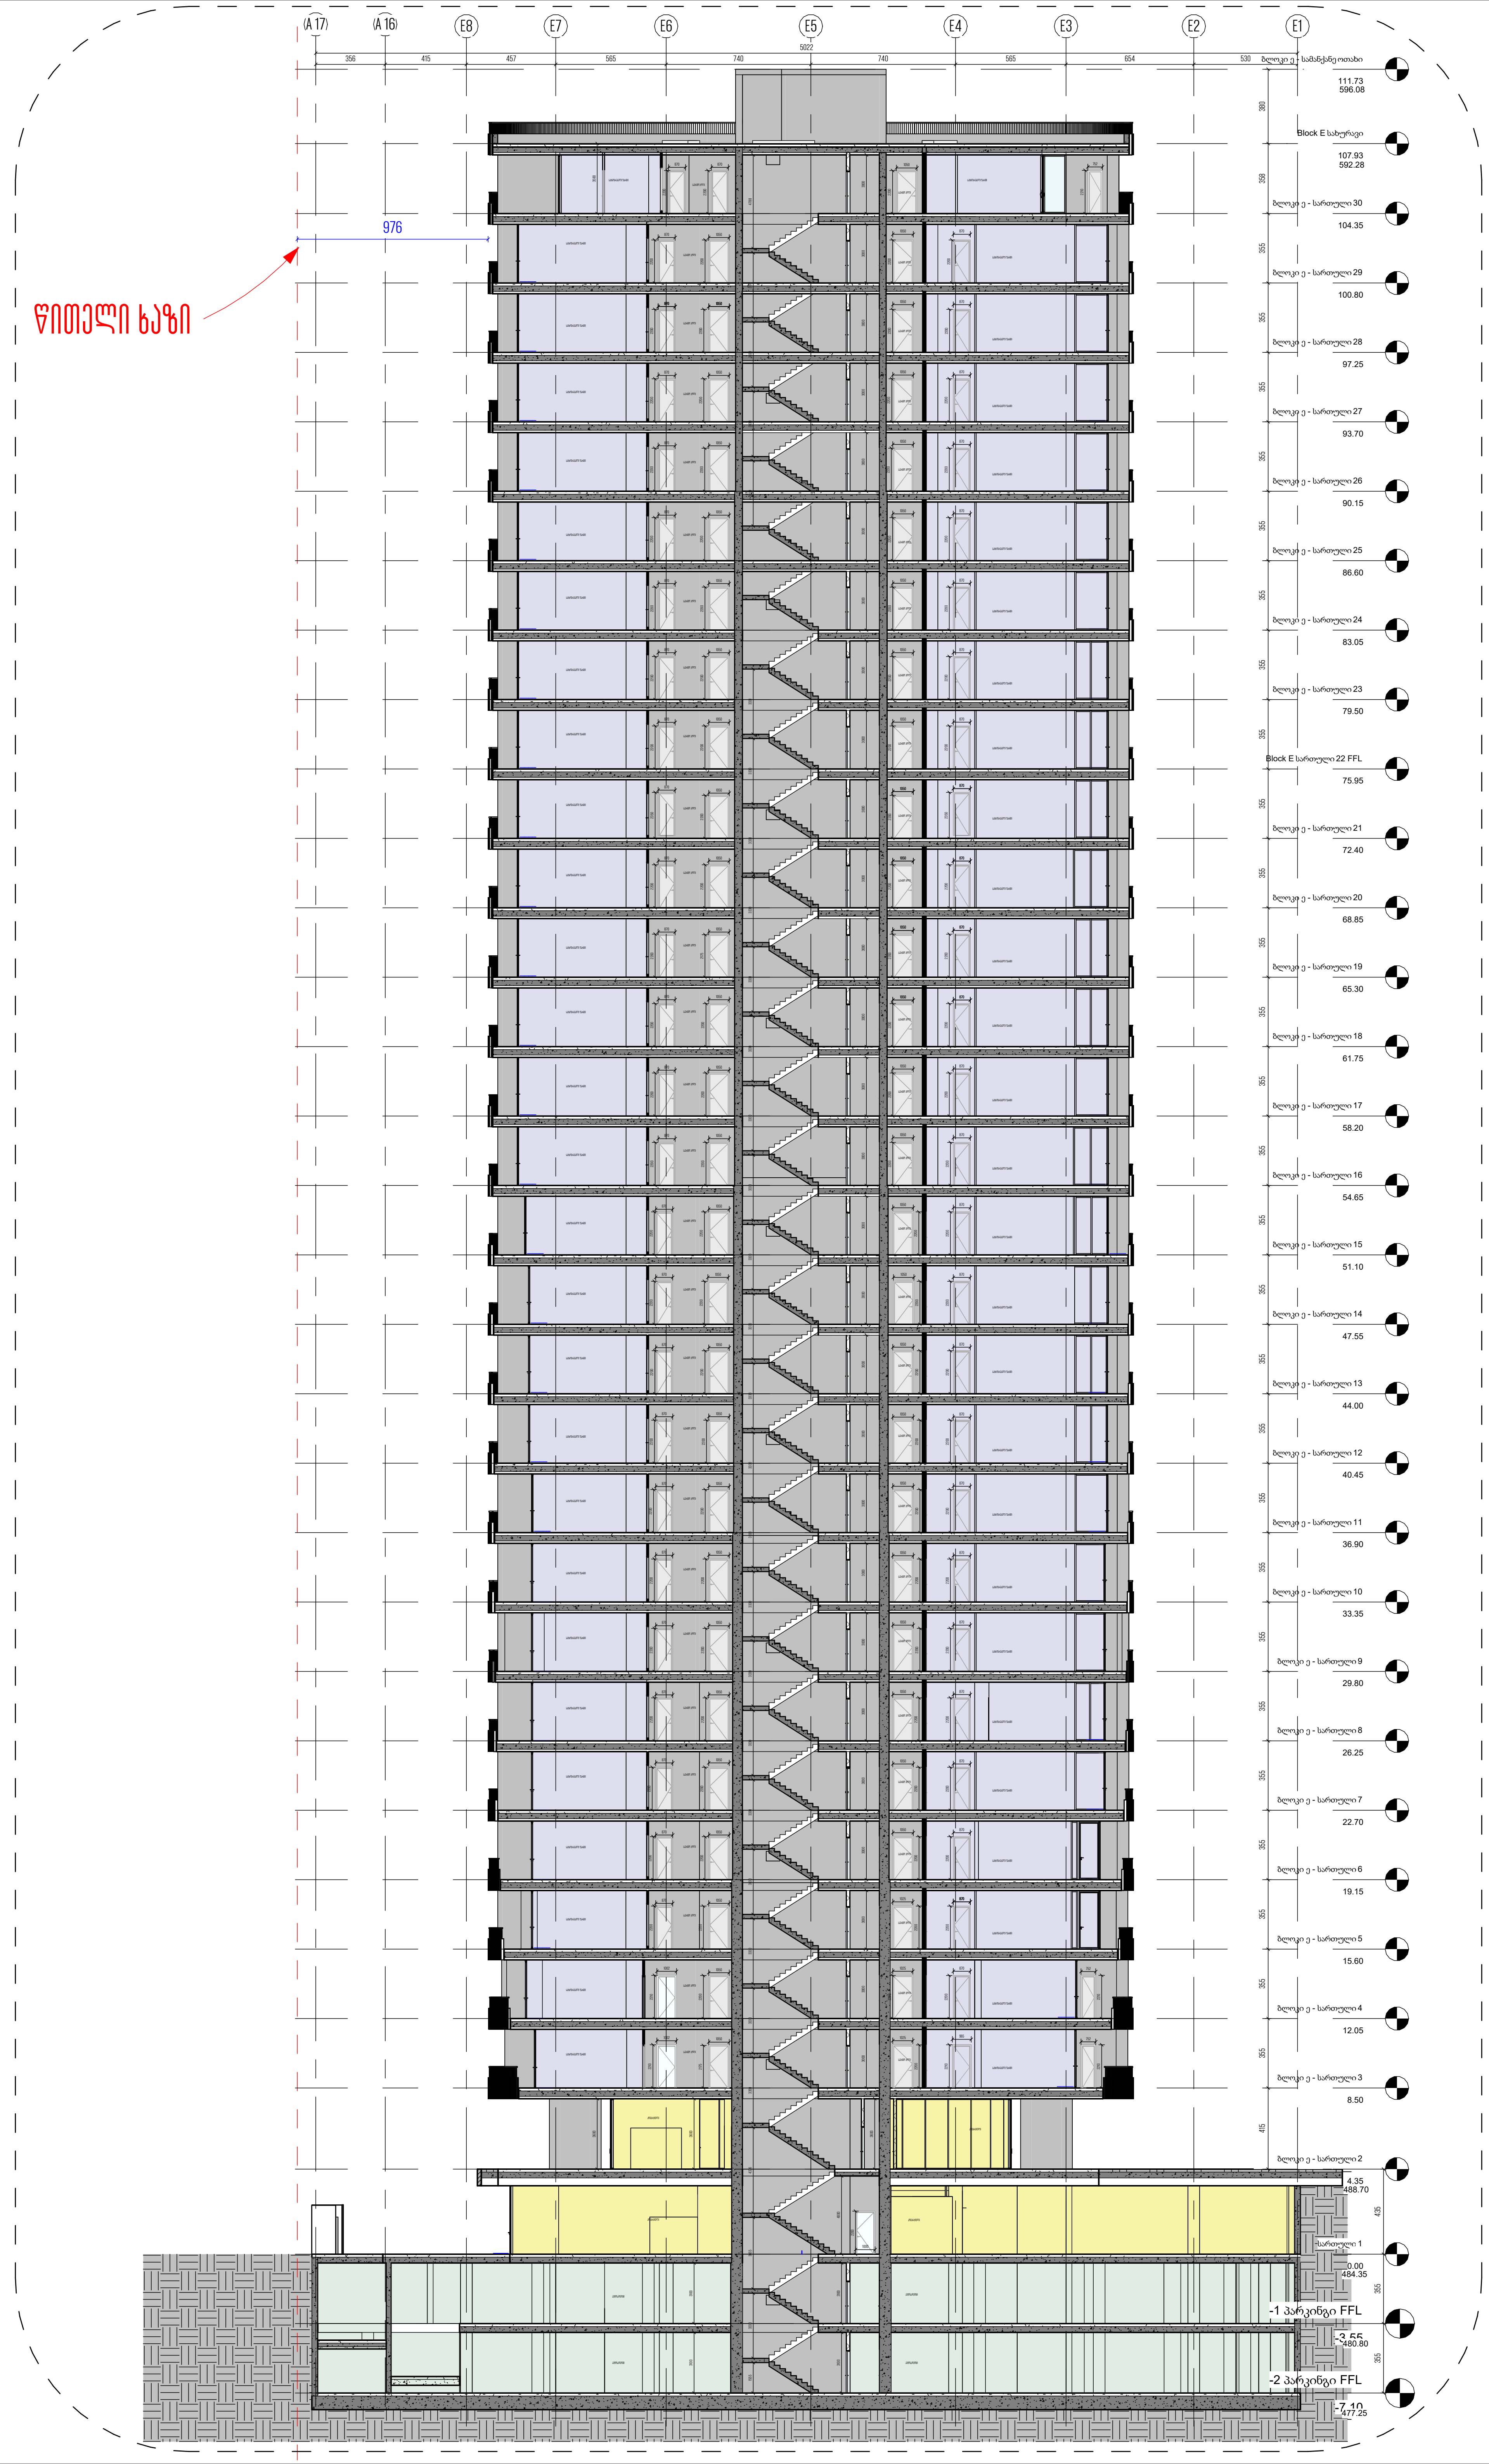

არქიტექტორი

ხმალაძე არქიტექტორები

მეილი: GIORGI@KHMALADZE.GE
მისამართი: სანდრო ეული 7ა, თბილისი.

ზომები უნდა გადამოწმდეს ადგილზე.

არ უნდა მოხდეს ნახაზის მასშტაბის ცვლილება.

სამუშაოს დაწყებამდე, ნებისმიერი შეუსაბამობა უნდა შეატყობინოთ არქიტექტორს.

ეს ნახაზი არის ხმალაძე არქიტექტორების საკუთრება და გაიცემა იმ პირობით, რომ იგი ხმალაძე არქიტექტორების წერილობითი თანხმობის გარეშე, არც მთლიანად და არც ნაწილობრივ არ იქნება გადამრავლებული, შენახული ან გაზიარებული ნებისმიერი არაავტორიზებულ პირზე.

პროექტი
DOMUS NEA

მისამართი
ქალაქი თბილისი,
პეტრე ქავთარაძის ქუჩა, N22

დამკვეთი
დომუს დეველოპმენტი

ექსპლიკაცია

სტადია:	პროექტის შეთანხმება
მასშტაბი:	1 : 300
ფორმატი:	A2
თარიღი:	26-JUN-24 15:42:57

გვერდის სახელი

ბლოკი ე - ჭრილი

გვერდის ნომერი

CMC-DKN-DWG-GKA-ARC-202-REV00

ავტორი	გიორგი ხმალაძე
შეასრულა	ელენე შელია
შეამოწმა	გიორგი ხმალაძე

X:\099 DOMUS KAVTARADZE\TEMP\07_REVIT\2024 JUNE CENTRAL\099_DOMUS KAVTARADZE_JUNE_EB.RVT

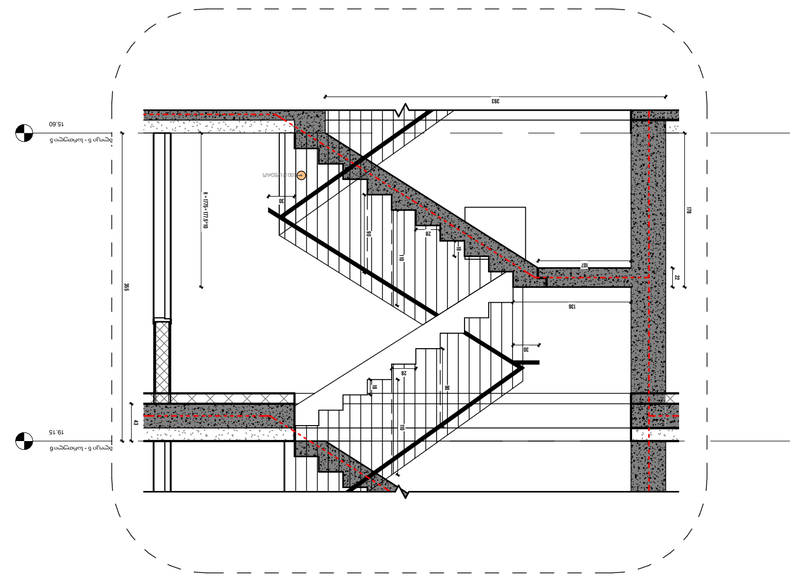
19.15
380
360
42
30
30
30






















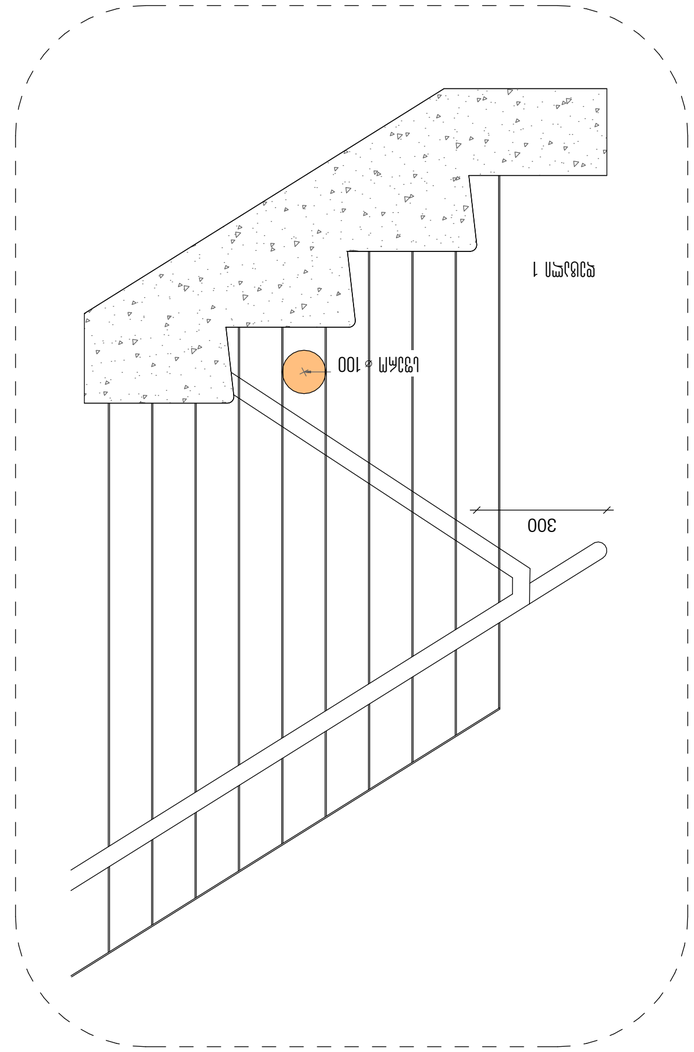

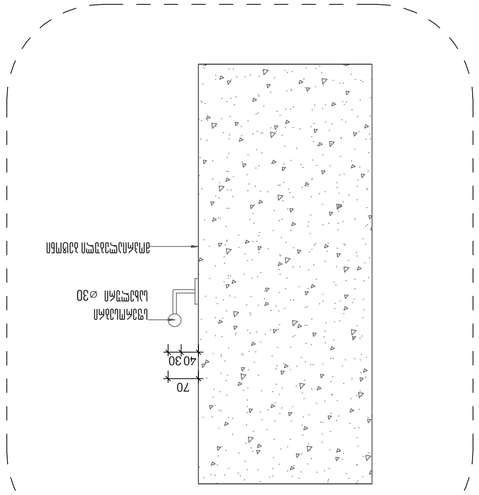

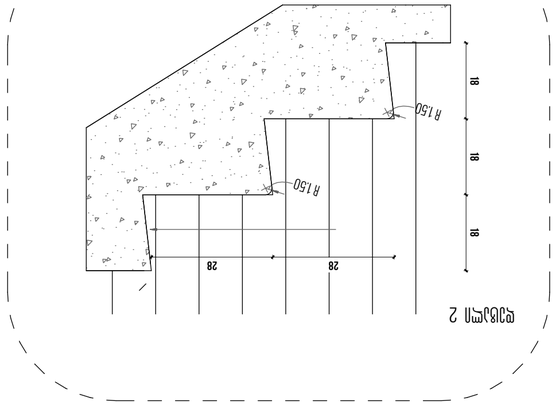






























































ლიფტების შახტის ჭრილი

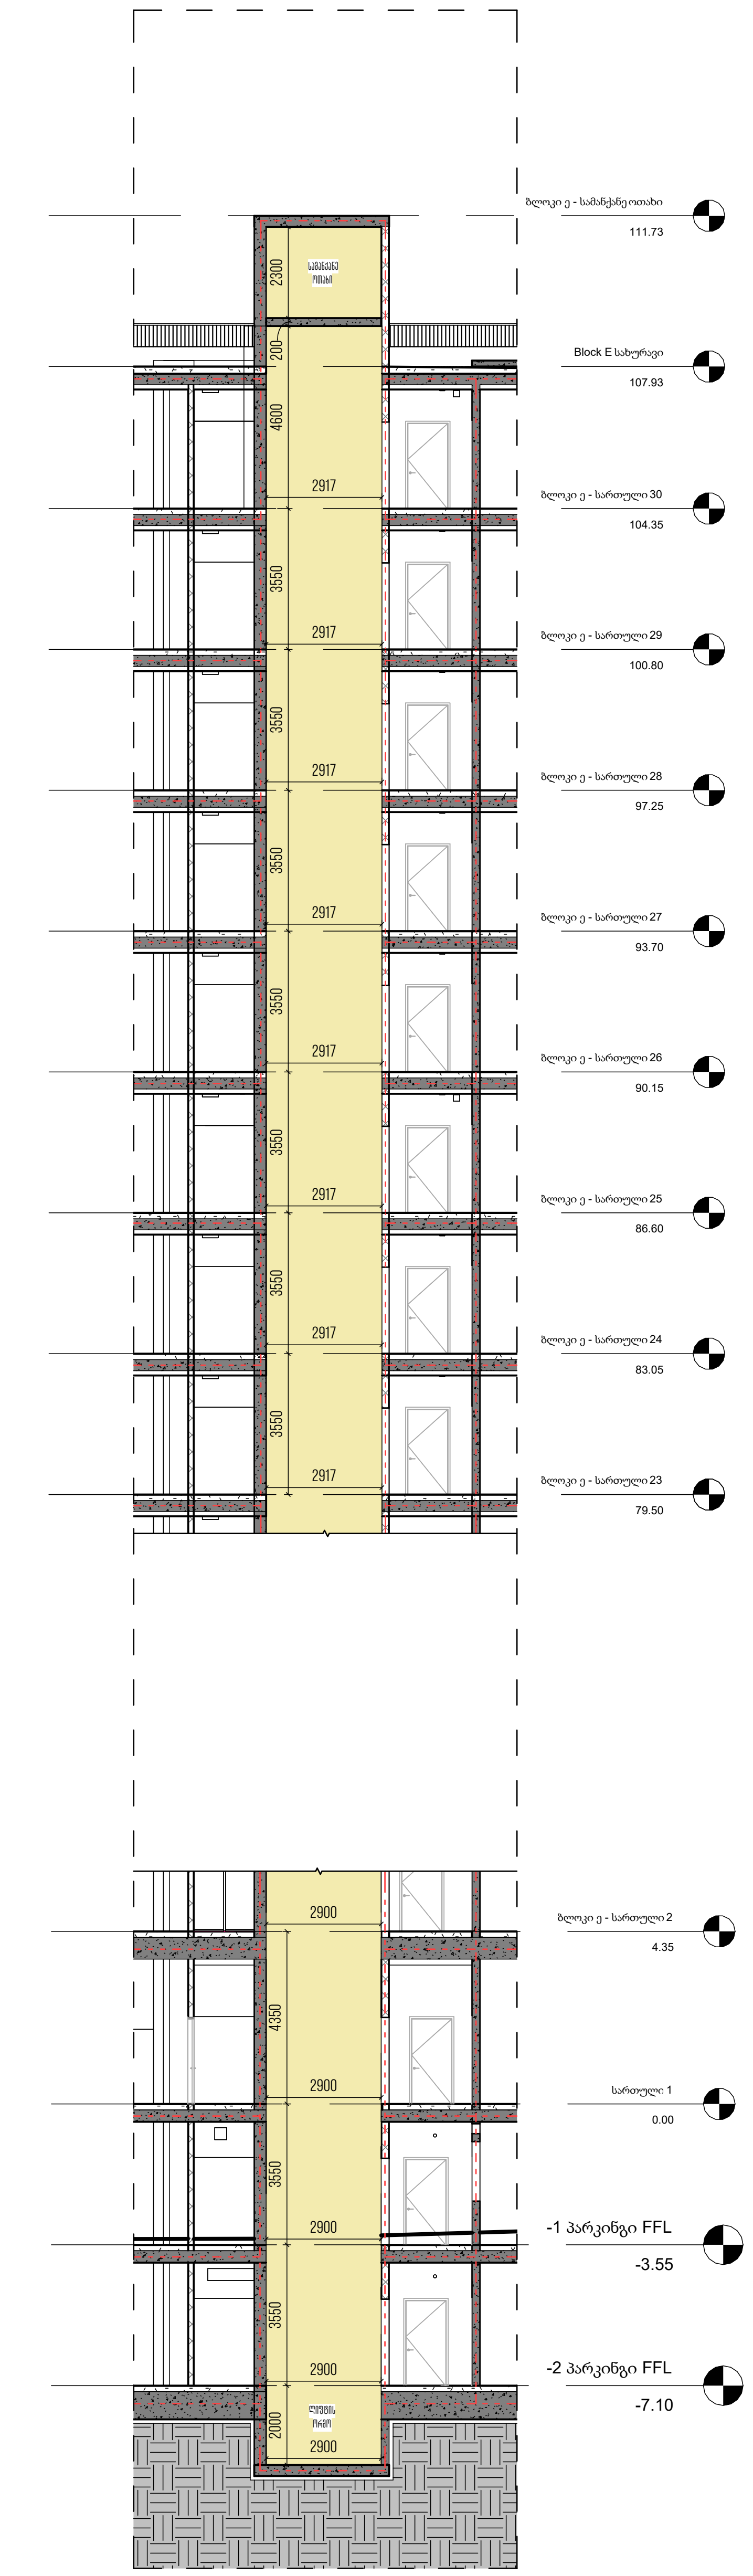

ლიფტების შახტის გეგმა

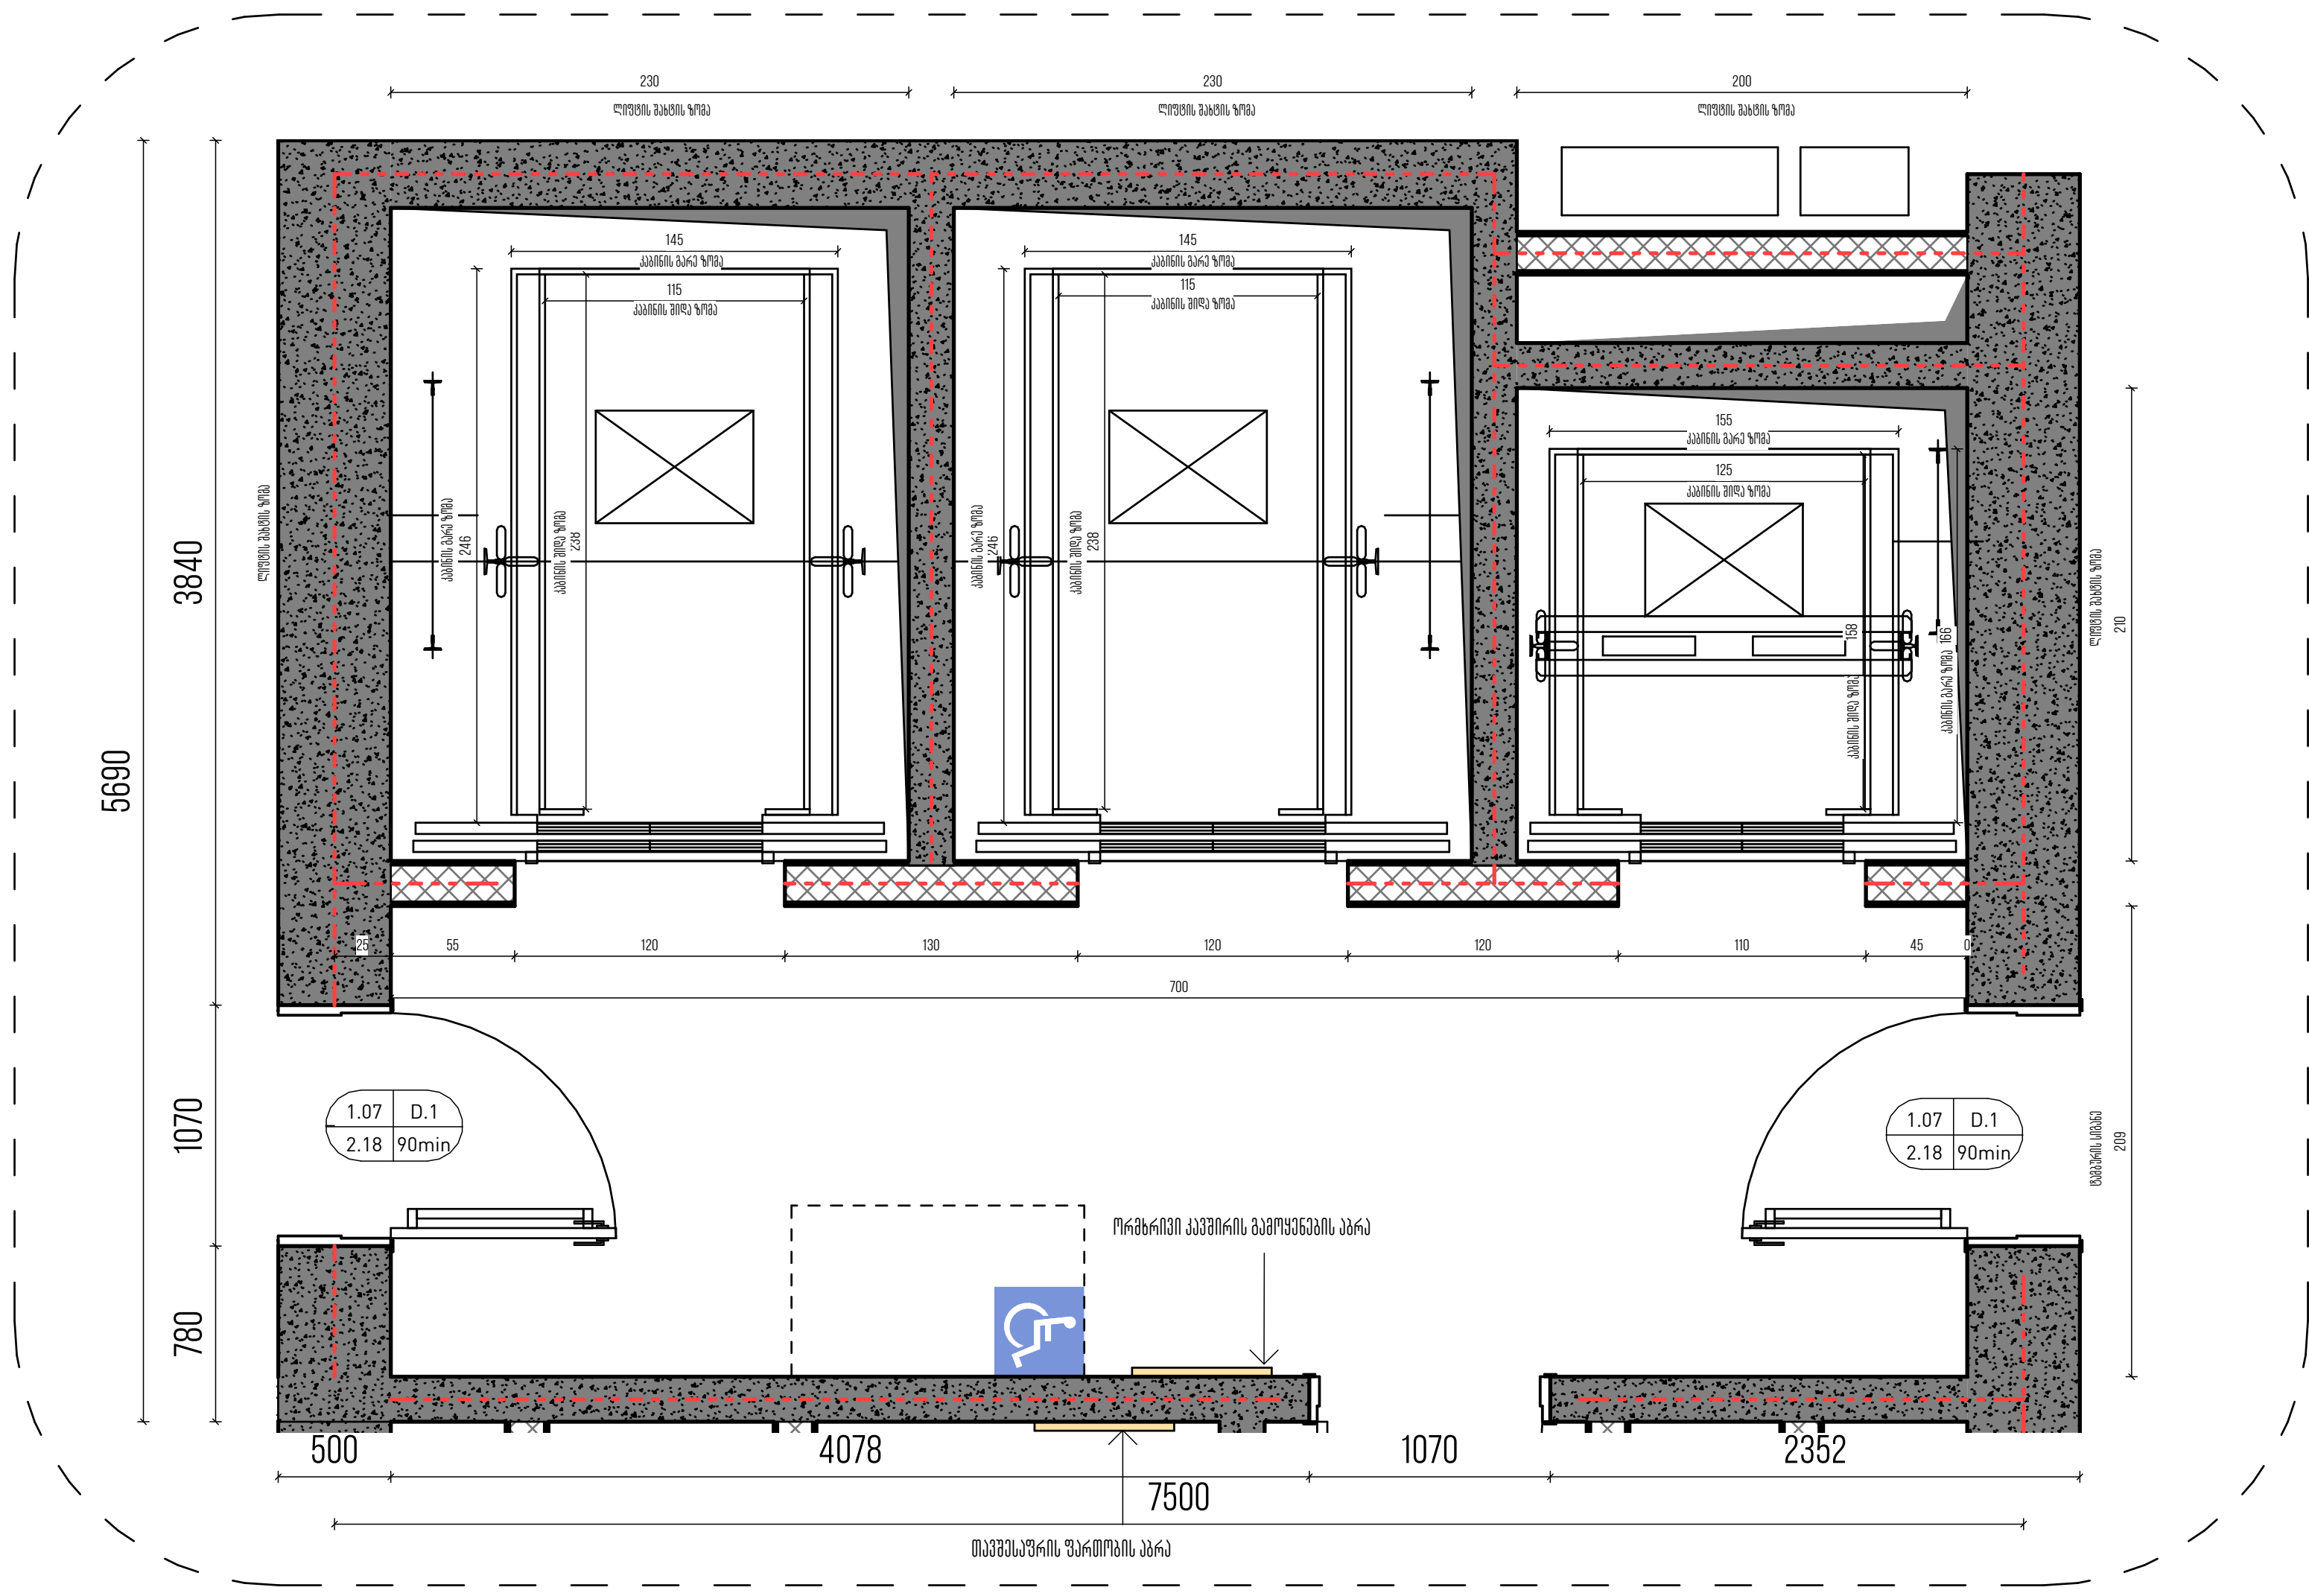

ლიფტების კარების განშლა

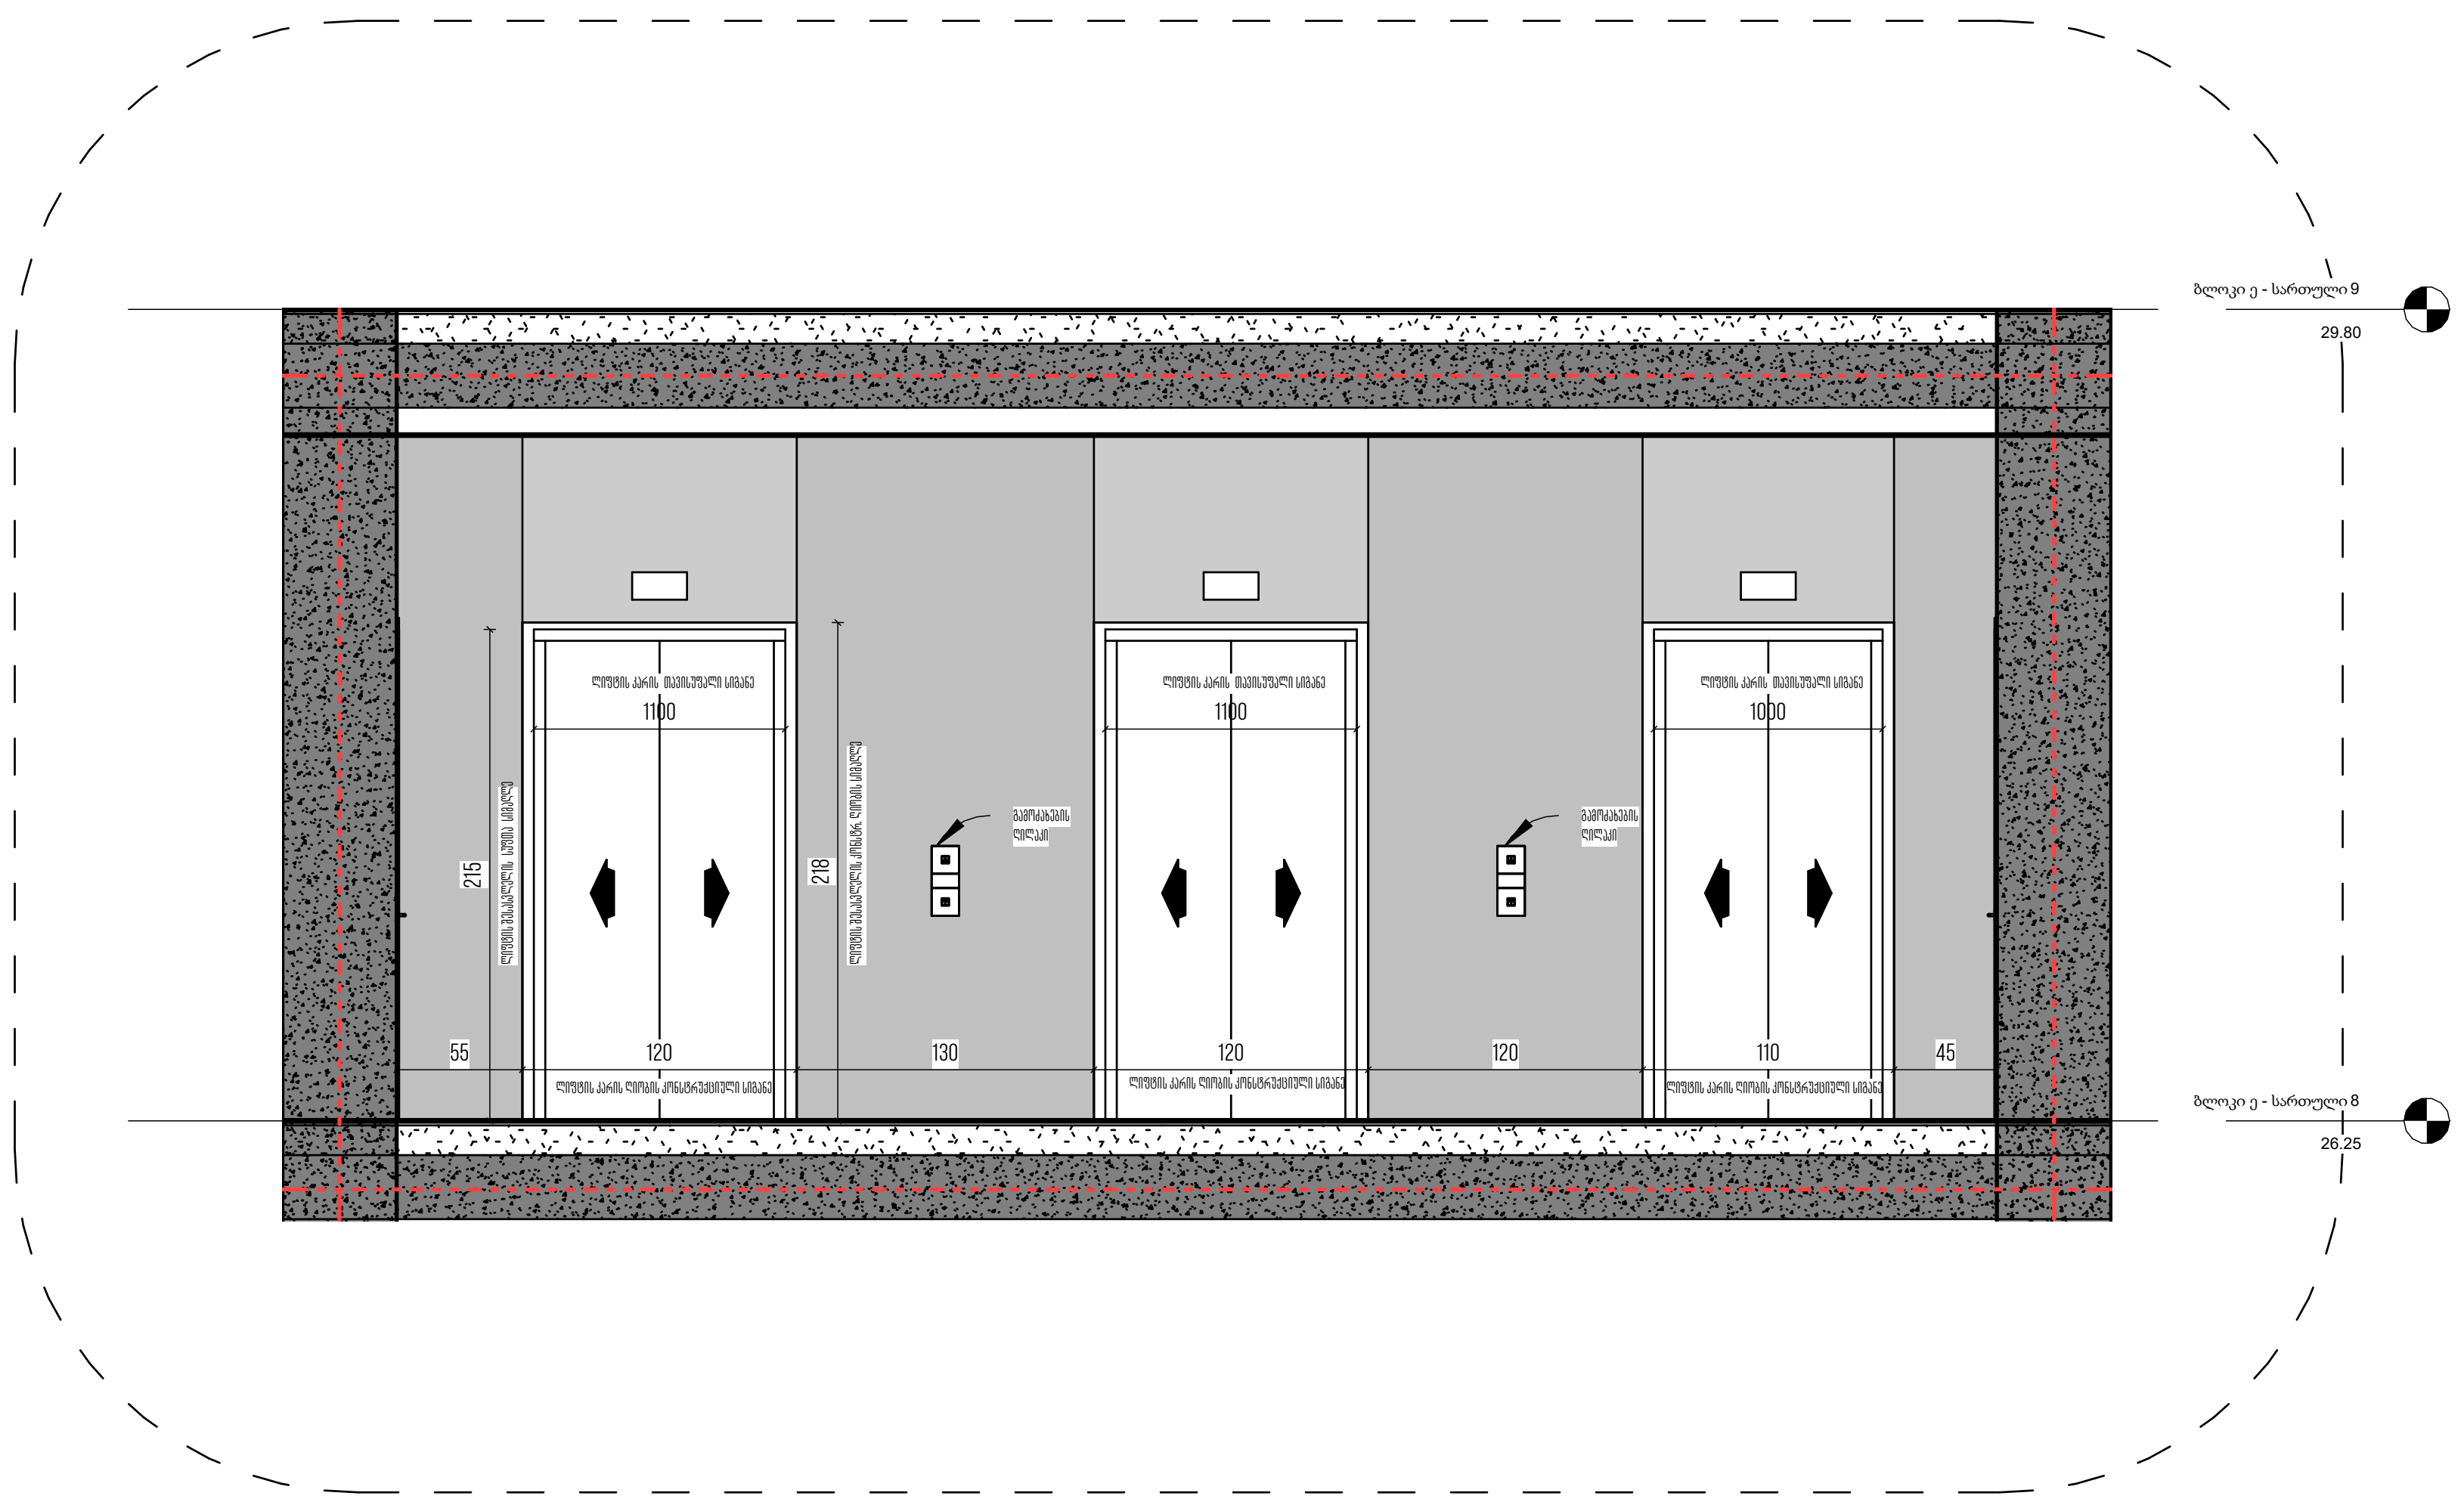

არქიტექტორი

ხმალაძე არქიტექტორები

მეილი: GIORGI@KHMALADZE.GE

მისამართი: სანდრო ეული 7ა, თბილისი.

ზომები უნდა გადამოწმდეს ადგილზე.

არ უნდა მოხდეს ნახაზის მასშტაბის ცვლილება.

სამუშაოს დაწყებამდე, ნებისმიერი შეუსაბამობა უნდა შეატყობინოთ არქიტექტორს.

ეს ნახაზი არის ხმალაძე არქიტექტორების საკუთრება და გაიცემა იმ პირობით, რომ იგი ხმალაძე არქიტექტორების წერილობითი თანხმობის გარეშე, არც მთლიანად და არც ნაწილობრივ არ იქნება გადამრავლებული, შენახული ან გაზიარებული ნებისმიერი არაავტორიზებულ პირზე.

პროექტი

DOMUS NEA

მისამართი

ქალაქი თბილისი,
პეტრე ქავთარაძის ქუჩა, N22

დამკვეთი

დომუს დეველოპმენტი

ექსპლიკაცია

სტადია:	პროექტის შეთანხმება
მასშტაბი:	AS INDICATED
ფორმატი:	A2
თარიღი:	26-JUN-24 16:11:46

გვერდის სახელი

ბლოკი ე - ლიფტის შახტის დეტალური ნახაზი

გვერდის ნომერი

CMC-DKN-DWG-GKA-ARC-405-REV00

ავტორი	გიორგი ხმალაძე
შეასრულა	ელენე შელია
შეამოწმა	გიორგი ხმალაძე

X:\099 DOMUS KAVTARADZE\TEMP\07_REVIT\2024 JUNE CENTRAL\099__DOMUS KAVTARADZE__JUNE__EB.RVT

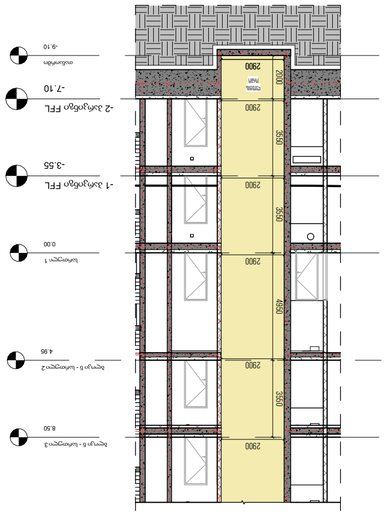

Entrance 5 - Level 3

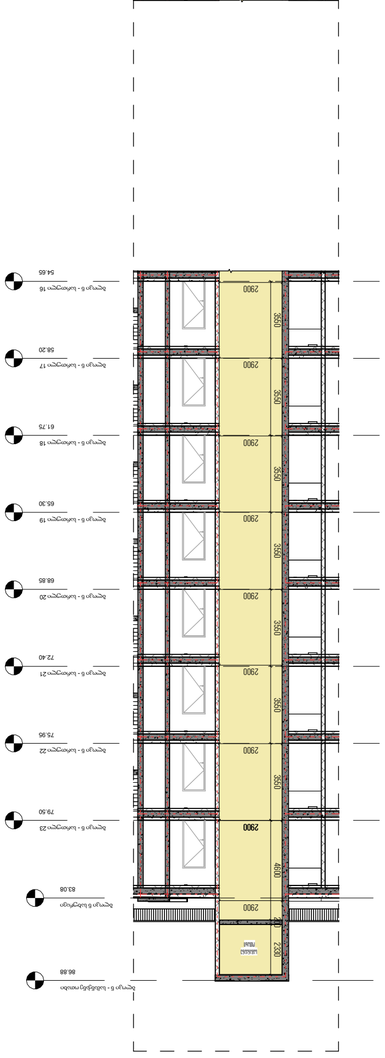
Entrance 5 - Level 3
8.50
Entrance 5 - Level 2
4.95
Entrance 5 - Level 1
0.00
Entrance 5 - Level -1
-3.55
Entrance 5 - Level -2
-7.10
Entrance 5 - Level -3
-9.10