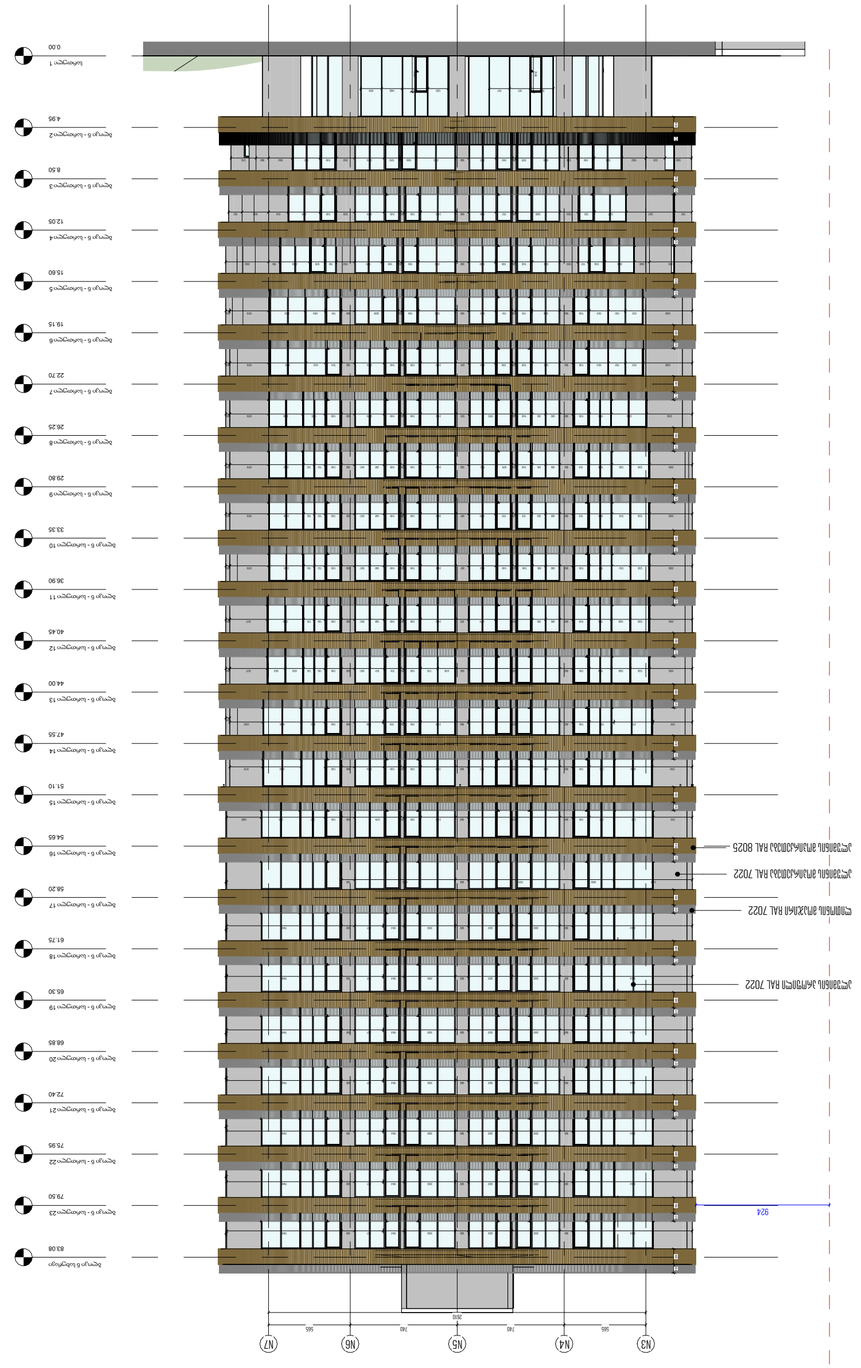








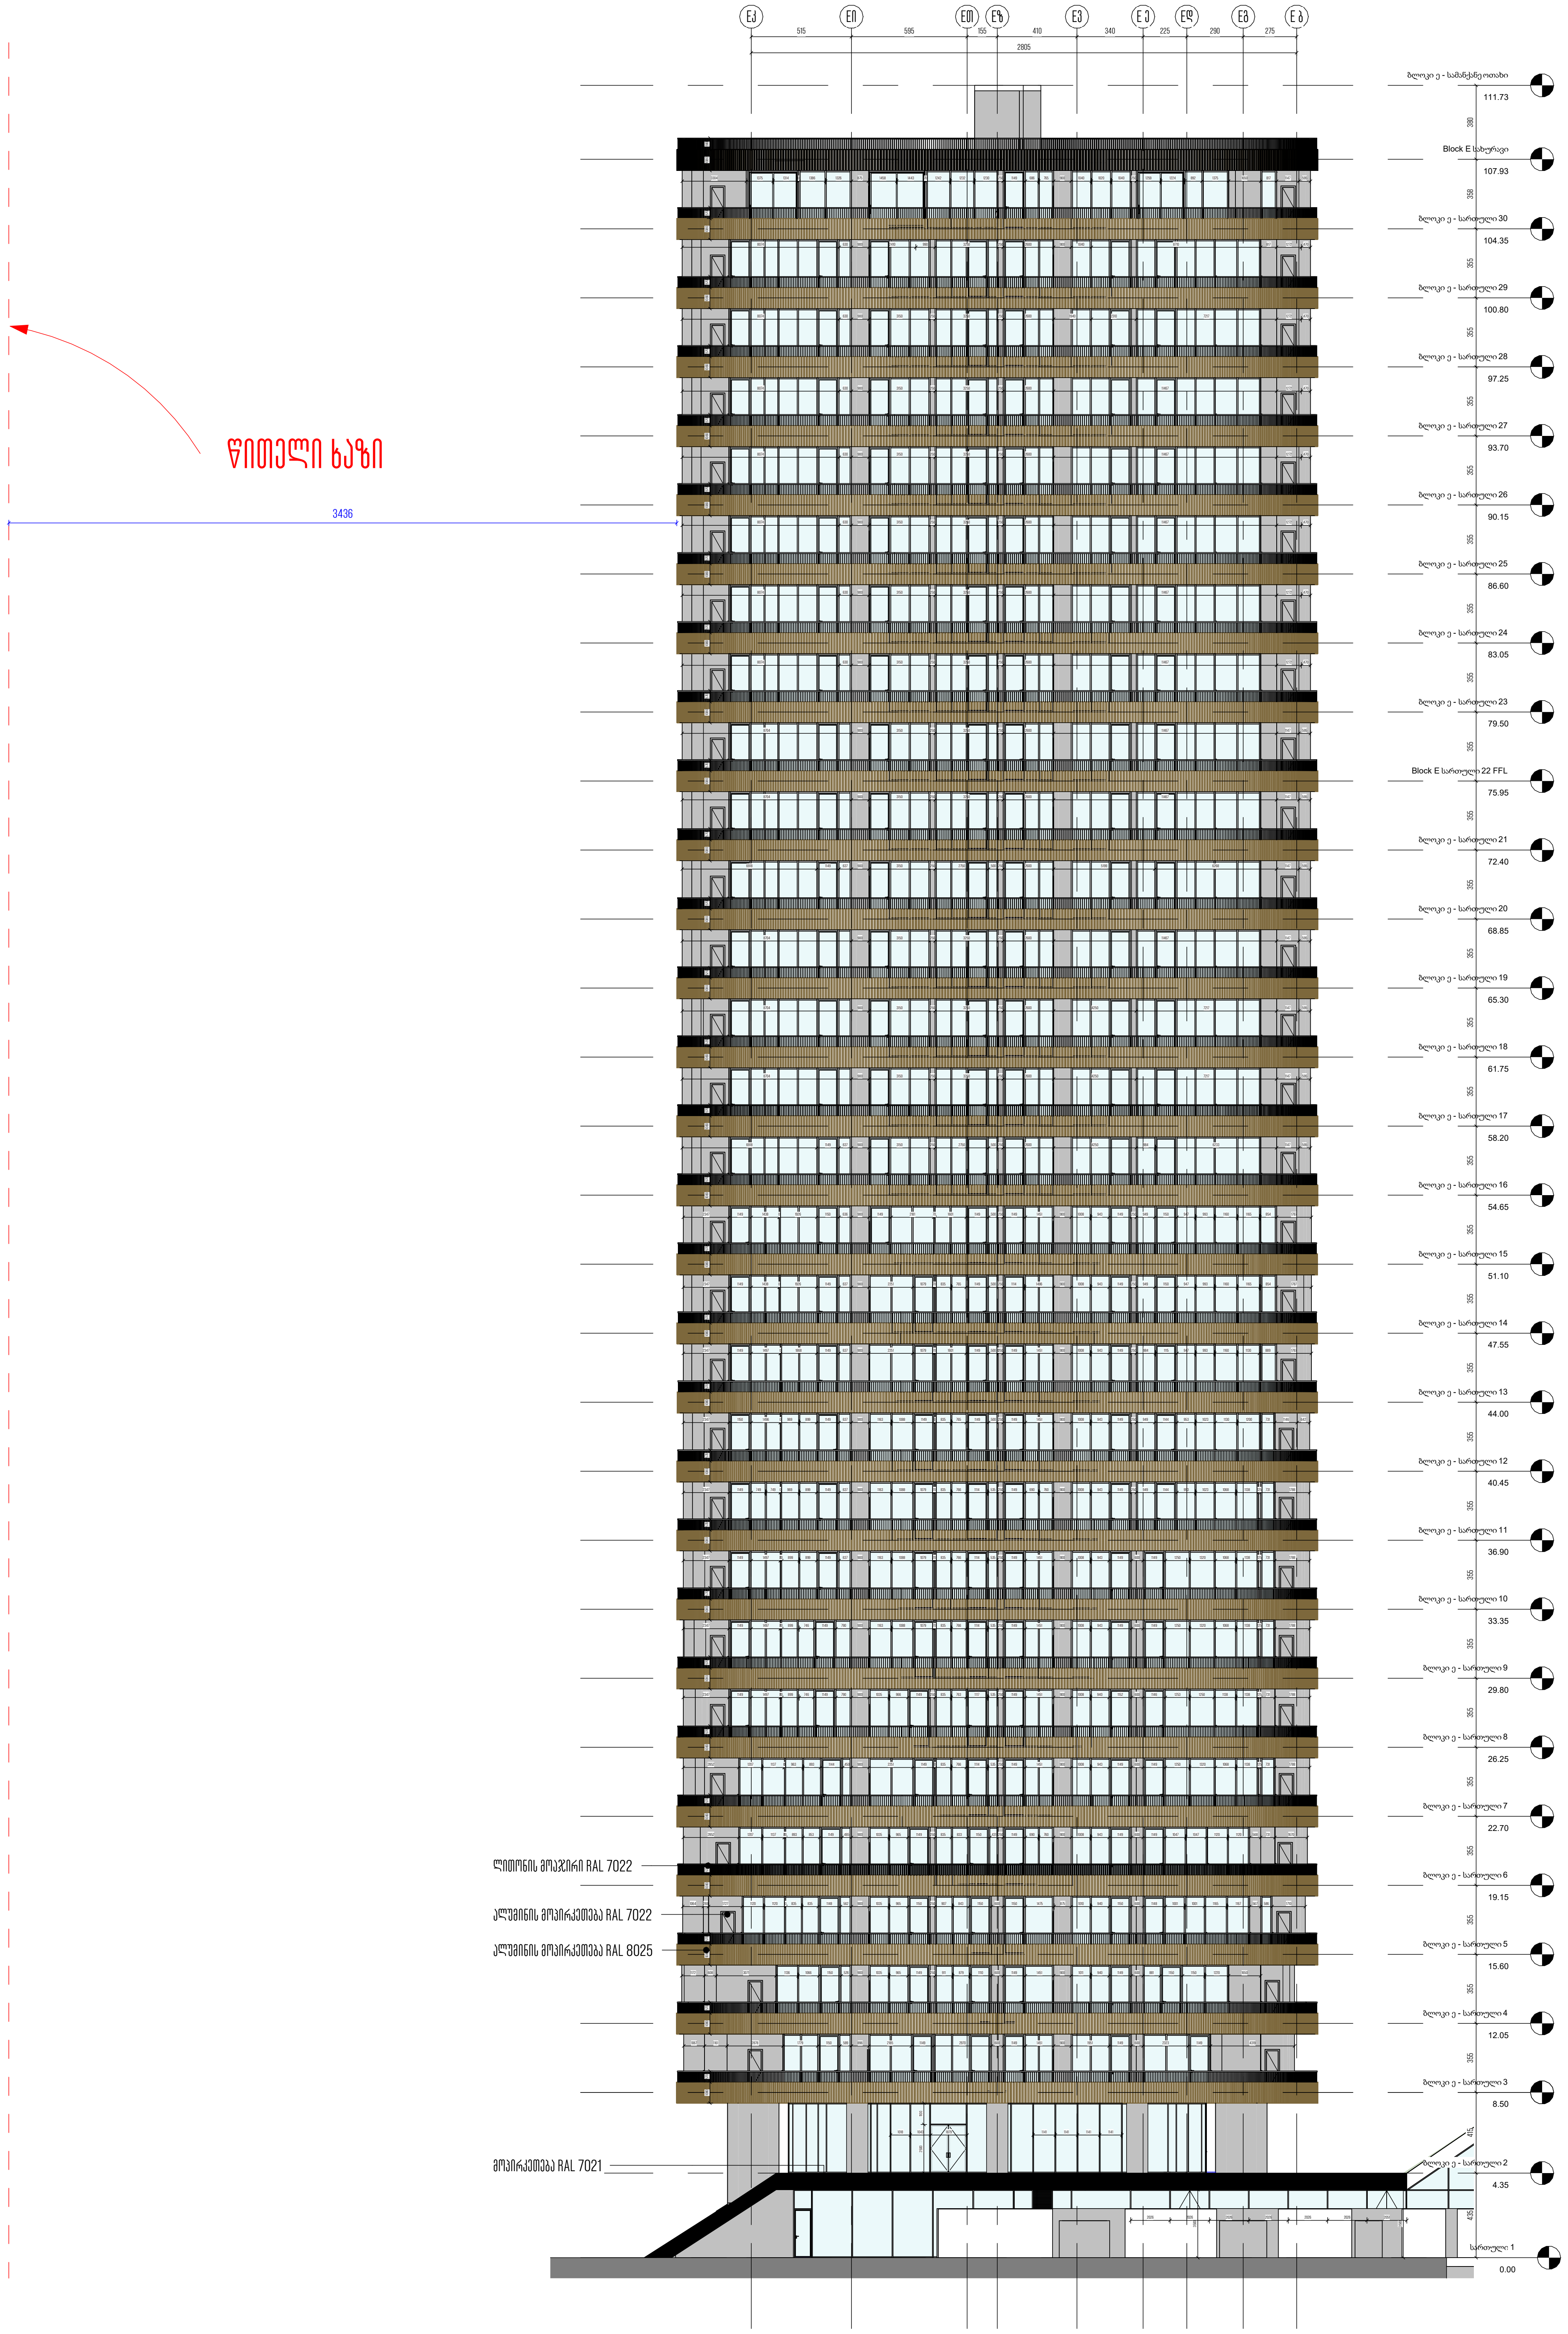

2 ე ბლოკი - ფასადი 1

1:300

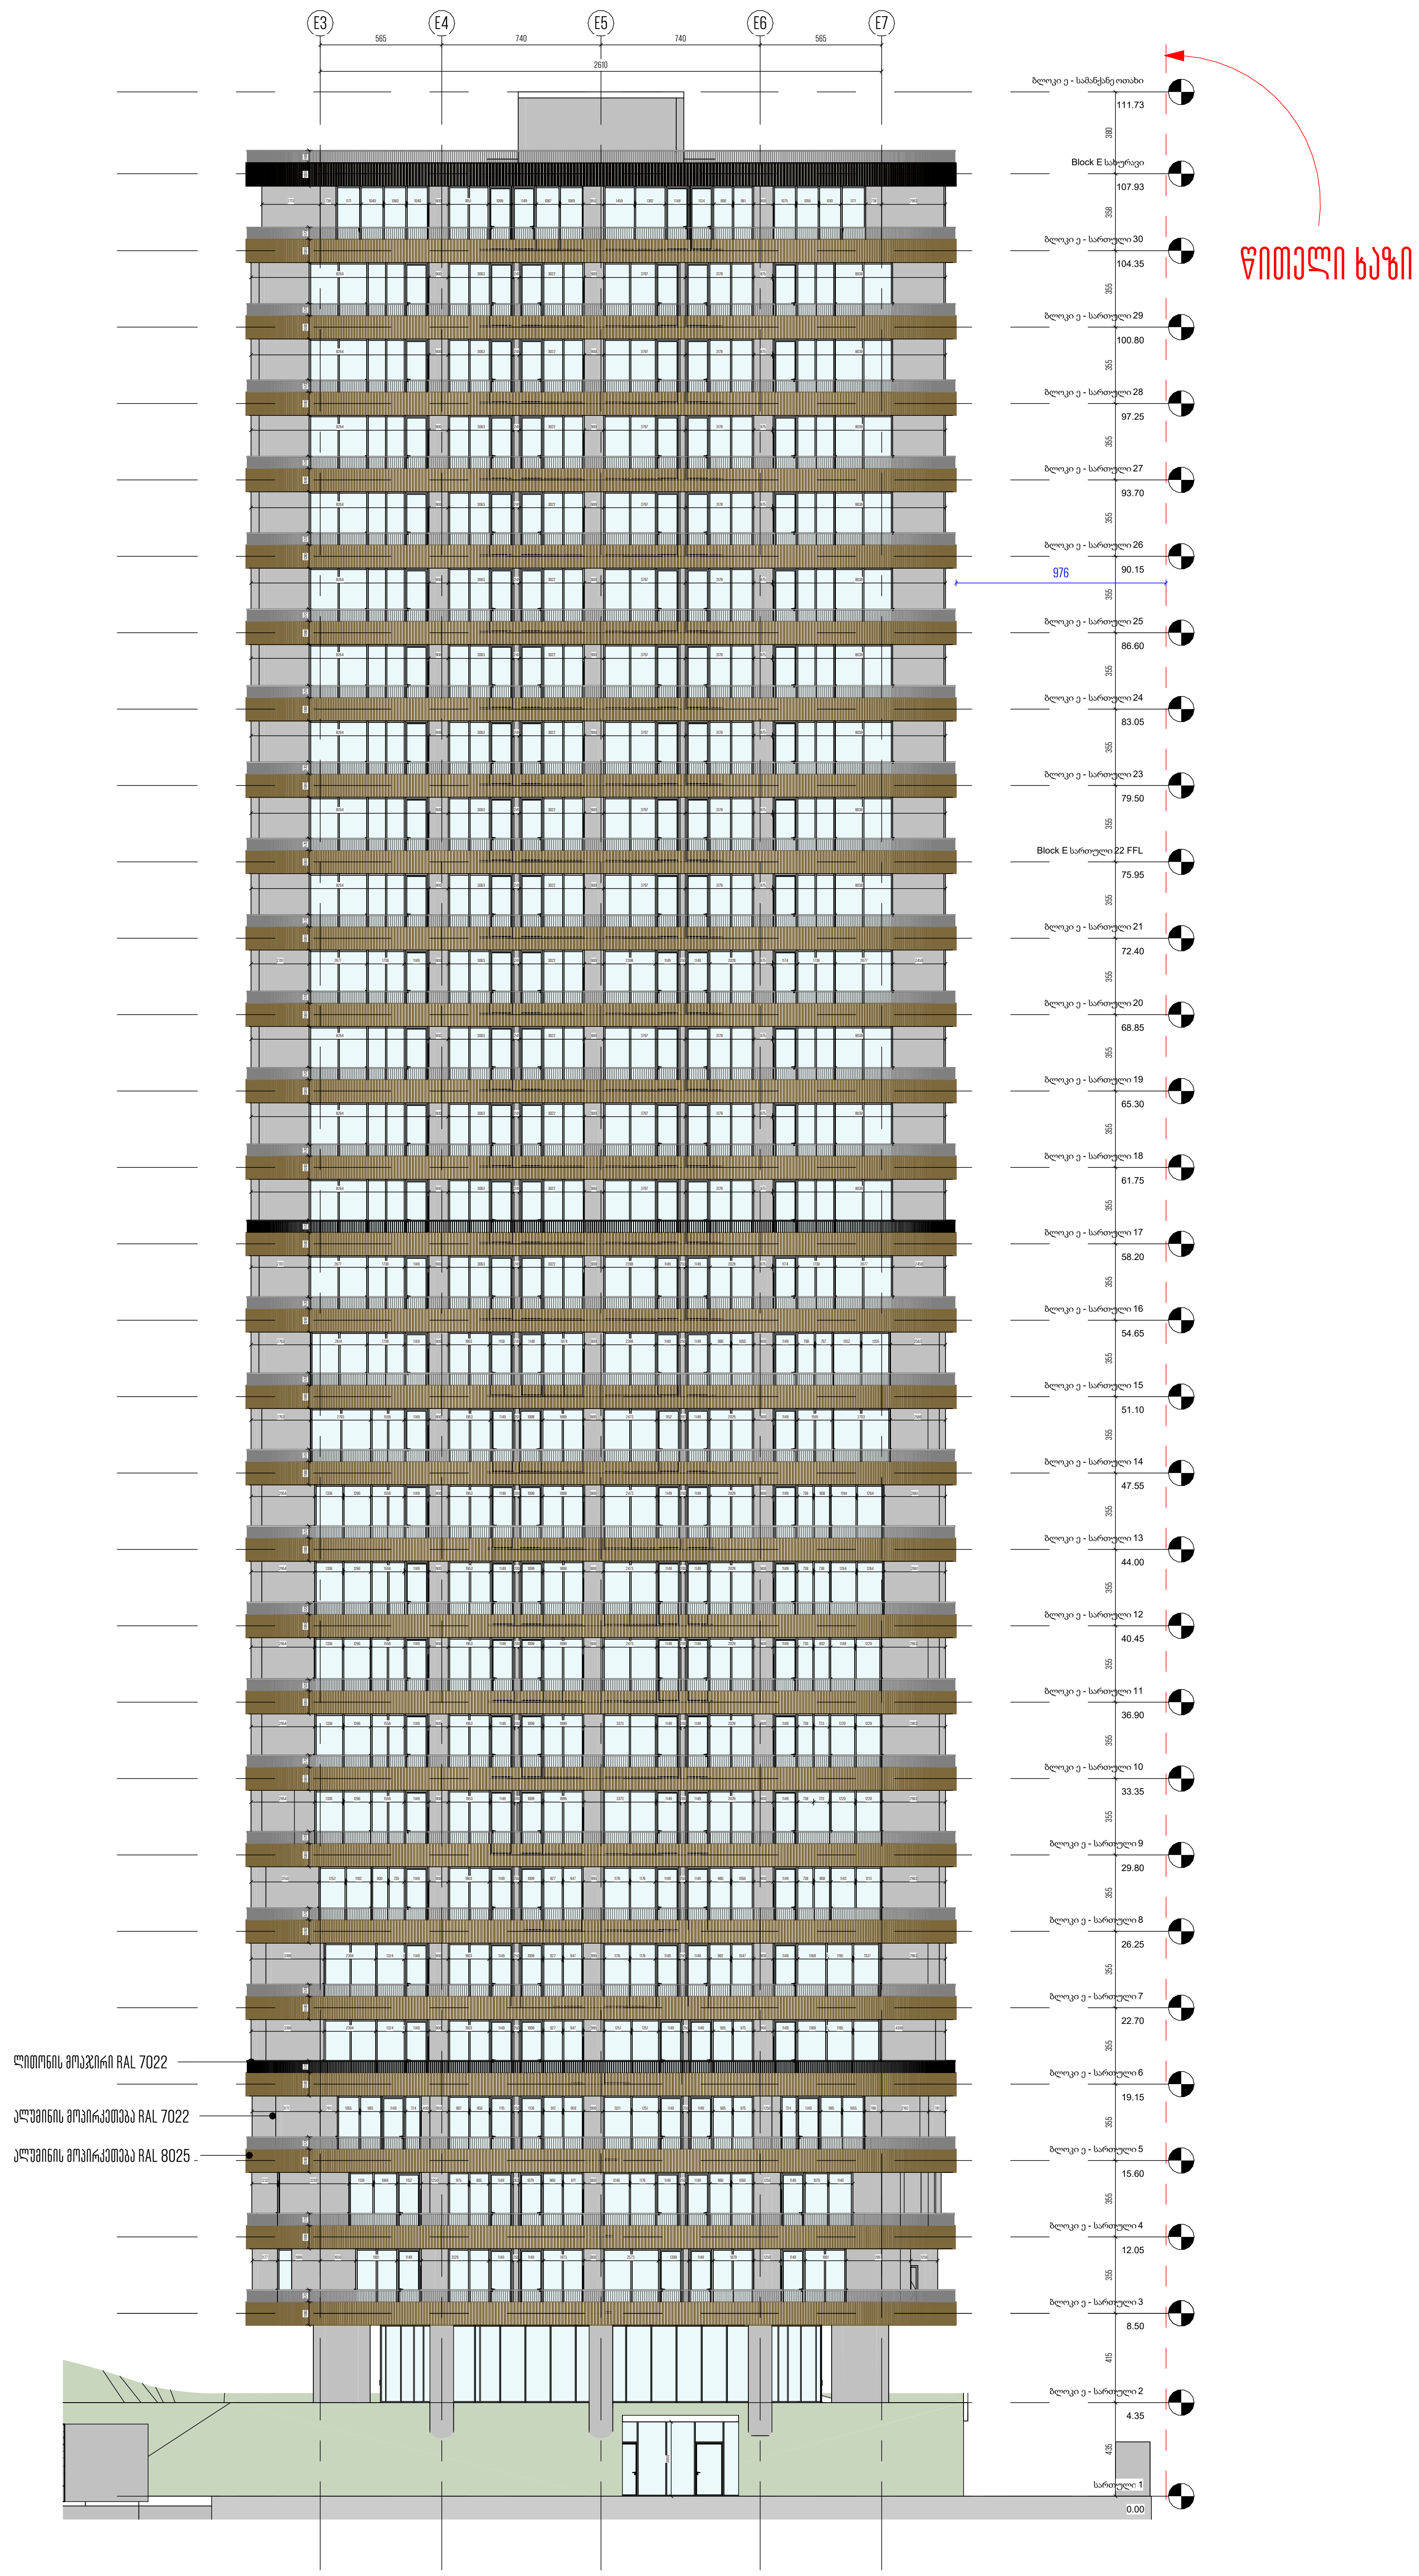

1 ე ბლოკი - ფასადი 2

1:300

არქიტექტორი

ხმალაძე არქიტექტორები

მეილი: GIORGI@KHMALADZE.GE

მისამართი: სანდრო ეულის 7ა, თბილისი.

ზომები უნდა გადამოწმდეს ადგილზე.

არ უნდა მოხდეს ნახაზის მასშტაბის ცვლილება.

სამუშაოს დაწყებამდე, ნებისმიერი შეუსაბამობა უნდა შეატყობინოთ არქიტექტორს.

ეს ნახაზი არის ხმალაძე არქიტექტორების საკუთრება და გაიცემა იმ პირობით, რომ იგი ხმალაძე არქიტექტორების წერილობითი თანხმობის გარეშე, არც მთლიანად და არც ნაწილობრივ არ იქნება გადამრავლებული, შენახული ან გაზიარებული ნებისმიერი არაავტორიზებულ პირზე.

პროექტი

DOMUS NEA

მისამართი

ქალაქი თბილისი,
პეტრე ქავთარაძის ქუჩა, N22

დამკვეთი

დომუს დეველოპმენტი

ექსპლიკაცია

სტადია:	პროექტის შეთანხმება
მასშტაბი:	1:300
ფორმატი:	A2
თარიღი:	26-JUN-24 16:06:42

გვერდის სახელი

ბლოკი ე - ფასადი

გვერდის ნომერი

CMC-DKN-DWG-GKA-ARC-302-REV00

ავტორი	გიორგი ხმალაძე
შეასრულა	ელენე შელია
შეამოწმა	გიორგი ხმალაძე

X:\099 DOMUS KAVTARADZE\TEMP\07_REVIT\2024 JUNE CENTRAL\099_DOMUS KAVTARADZE__JUNE_EB.RVT

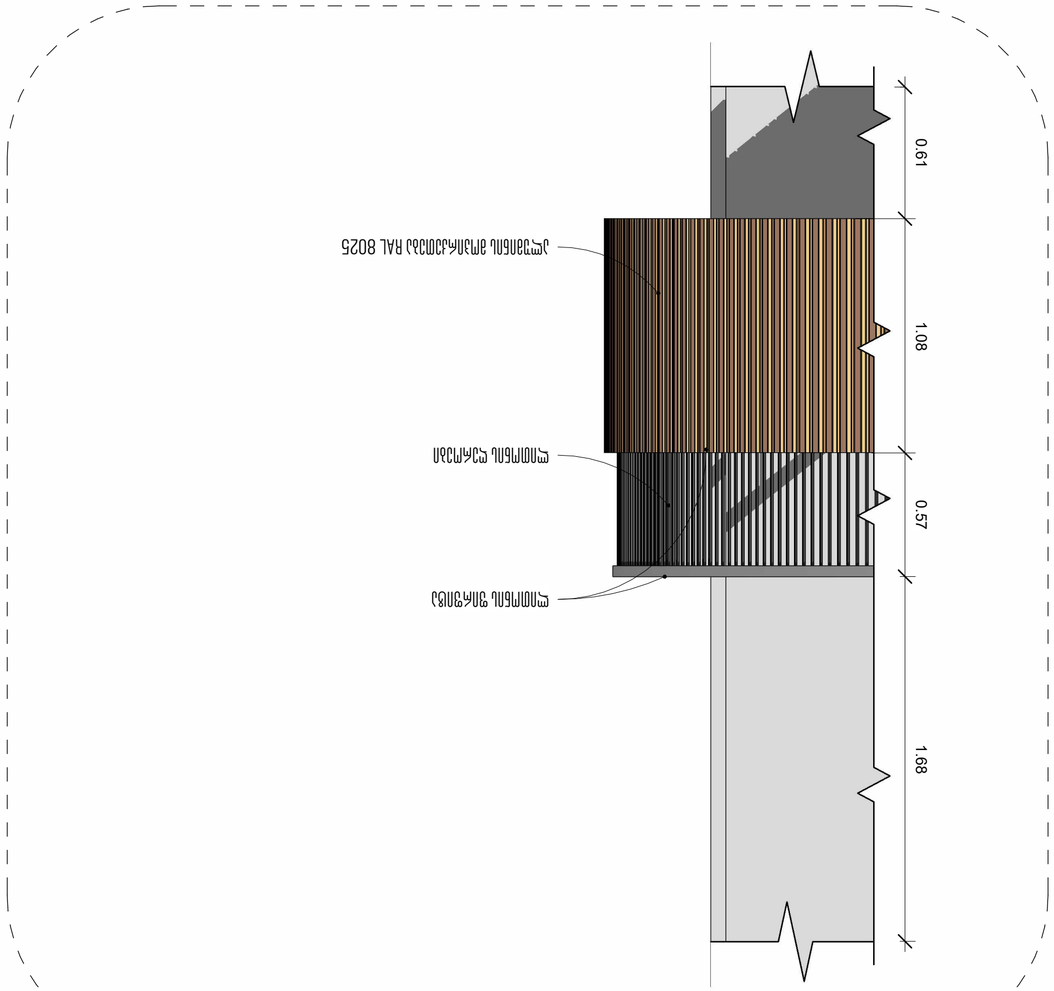

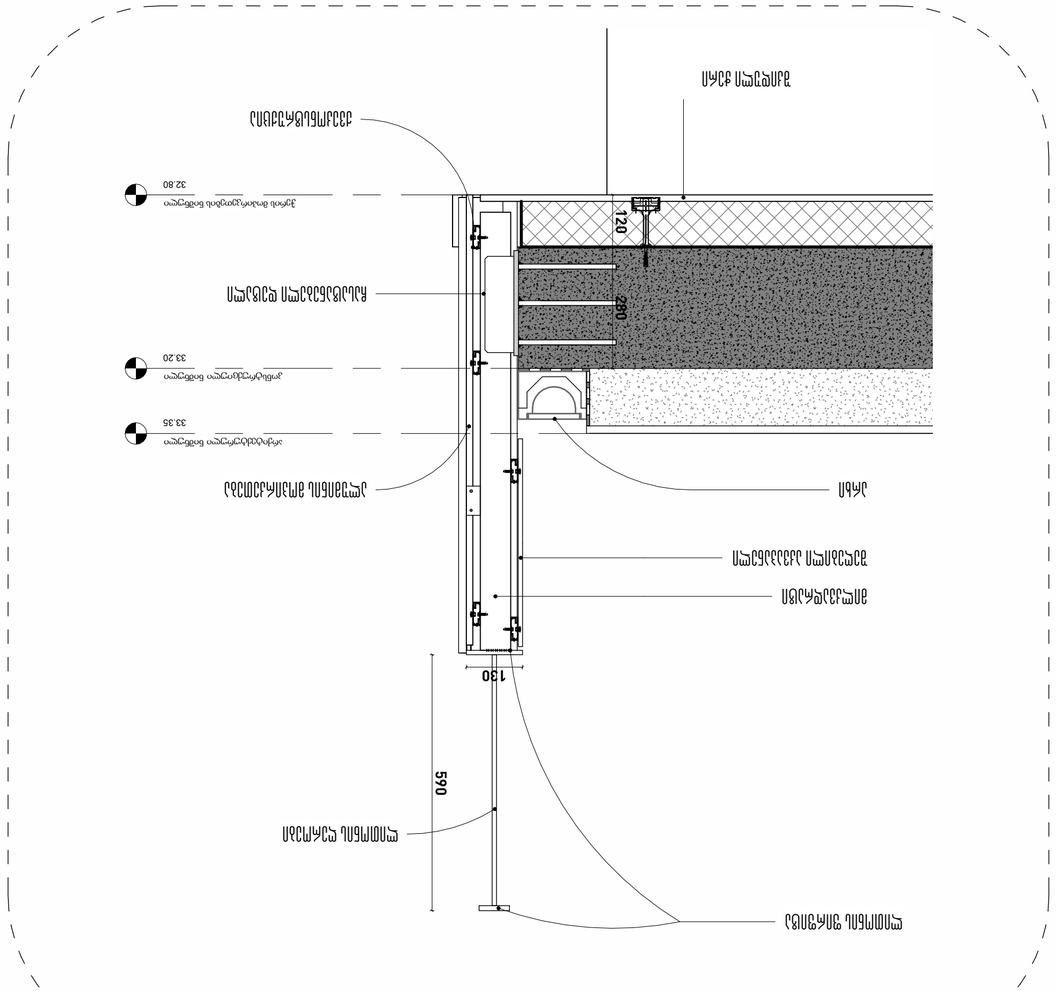


























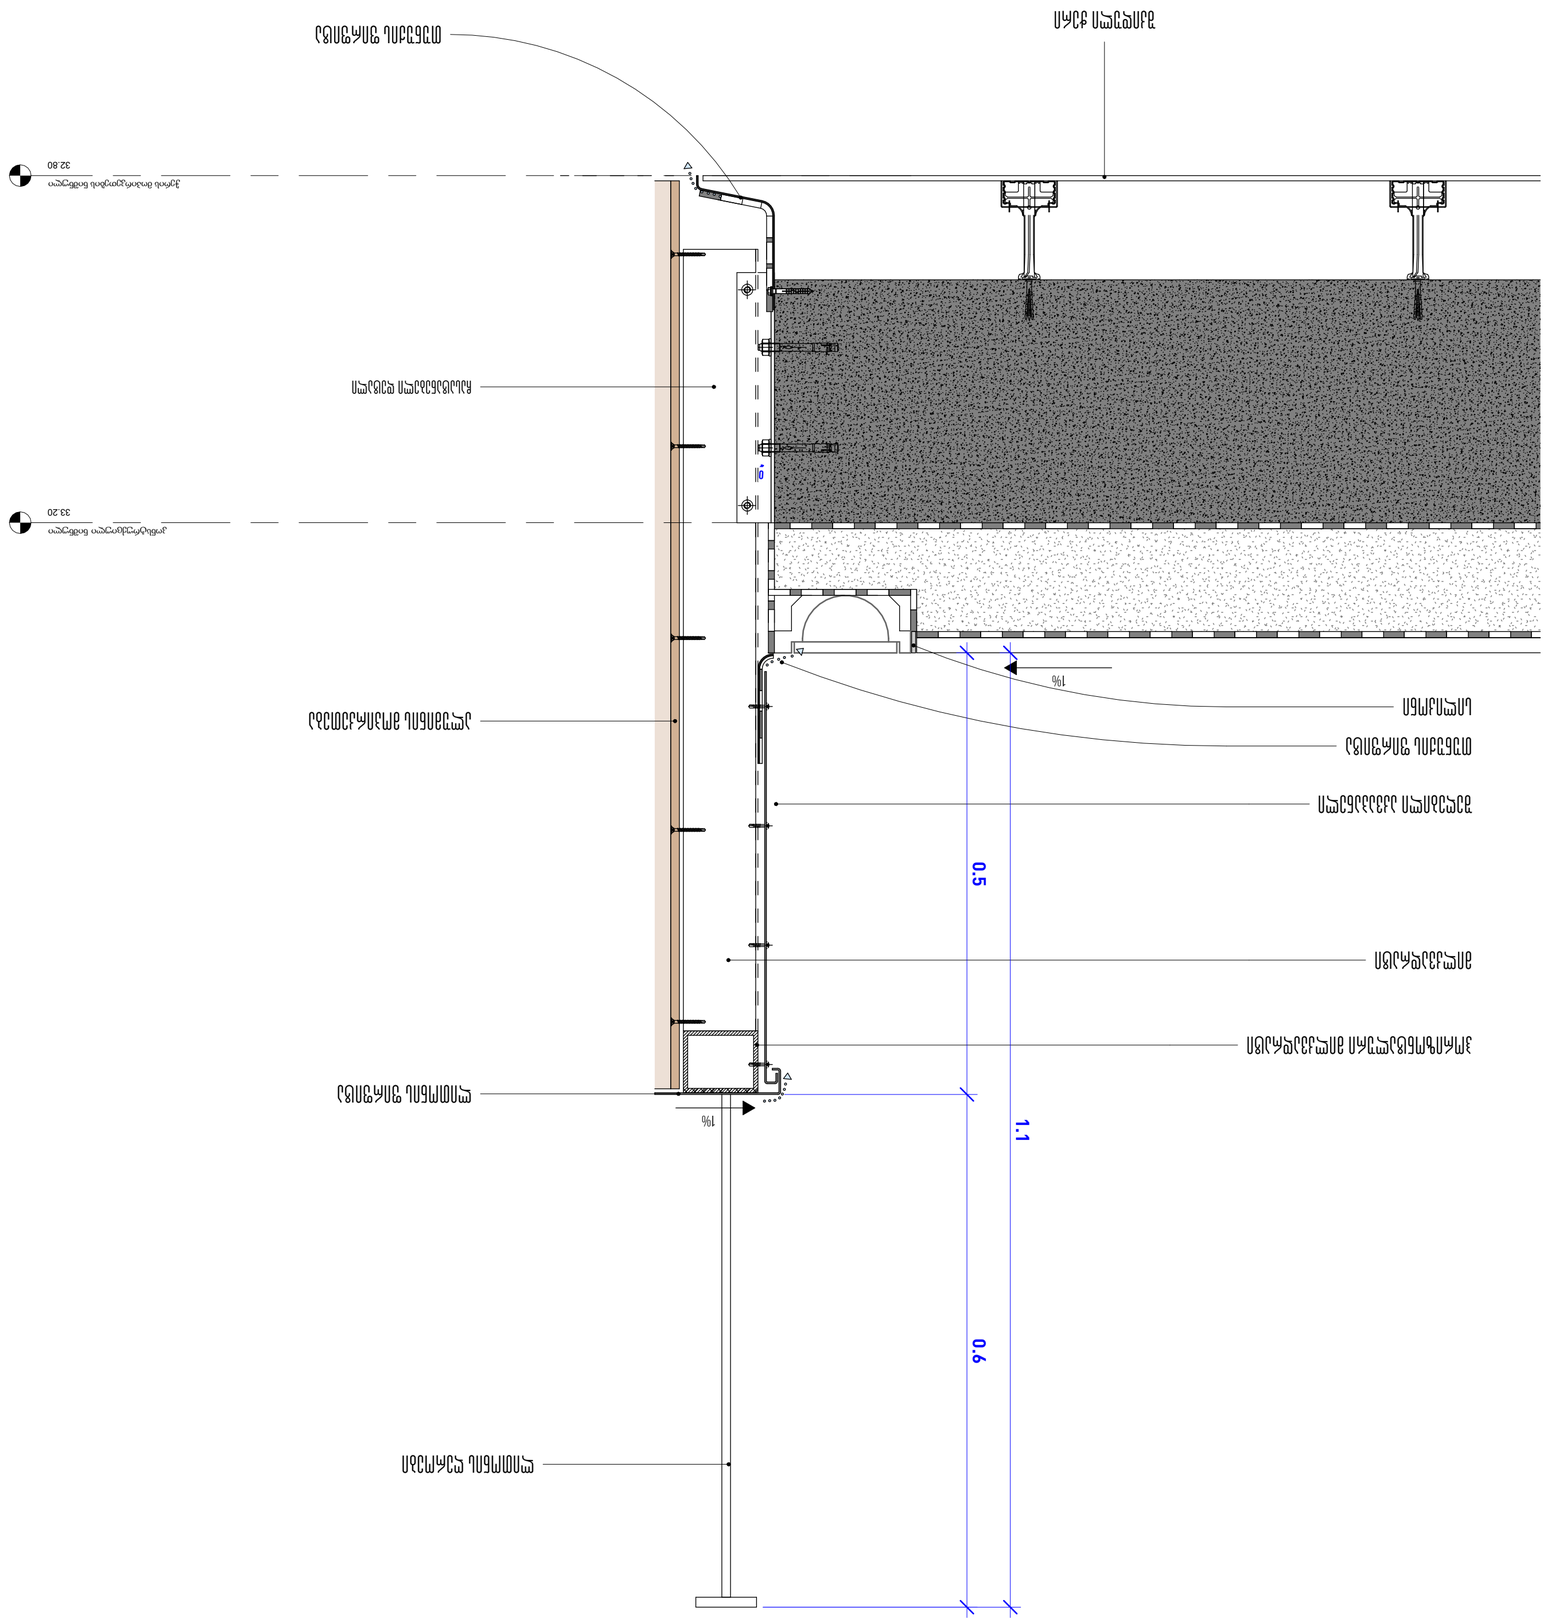

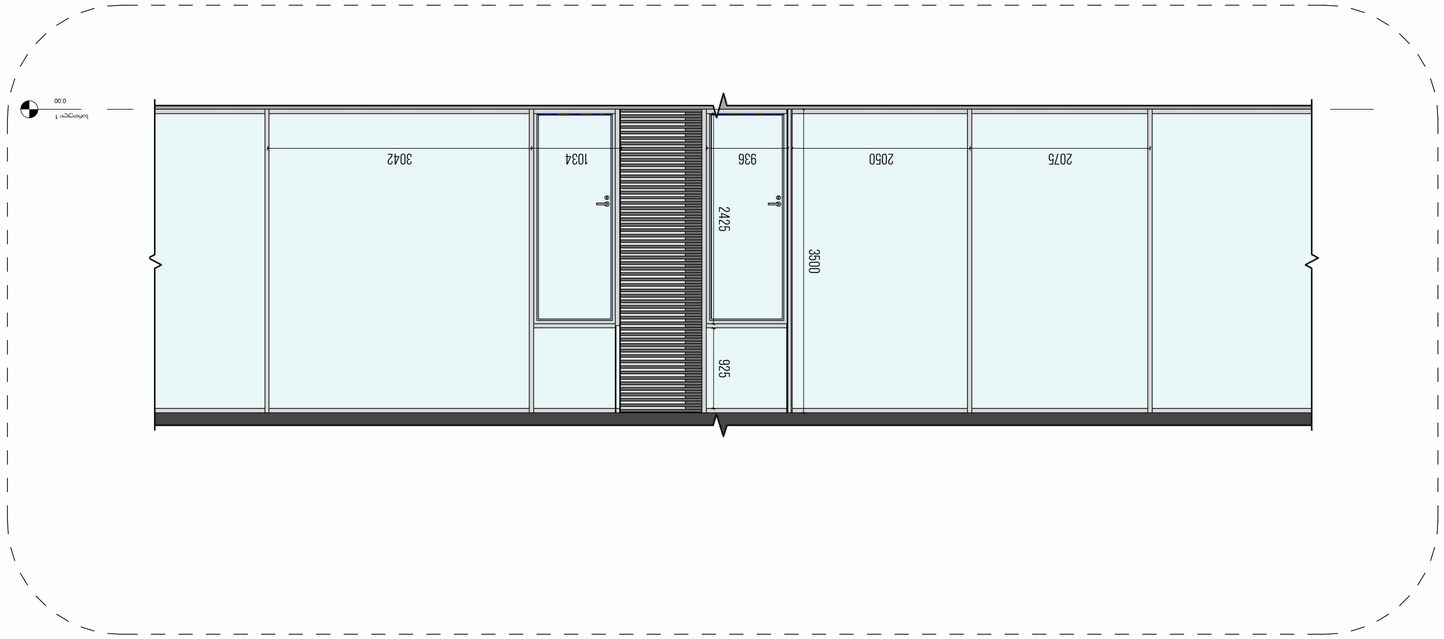


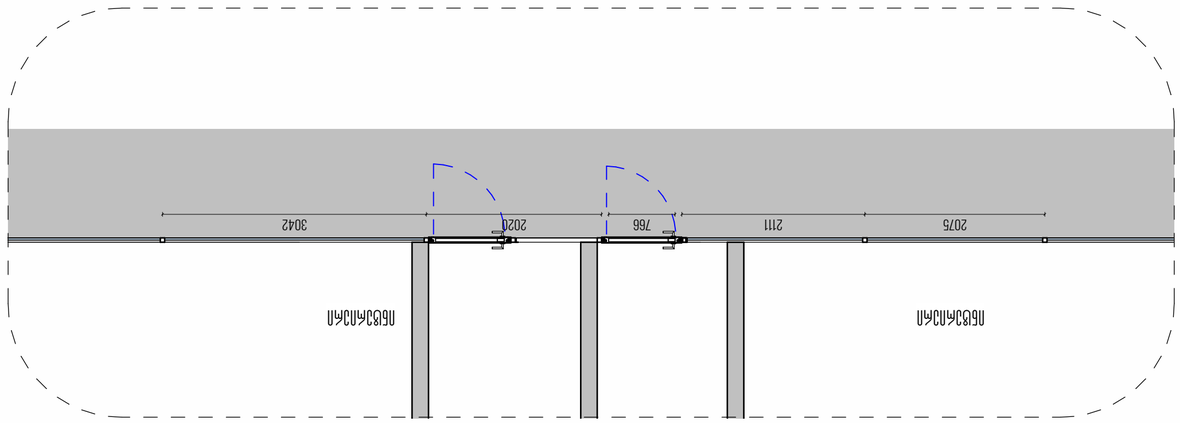


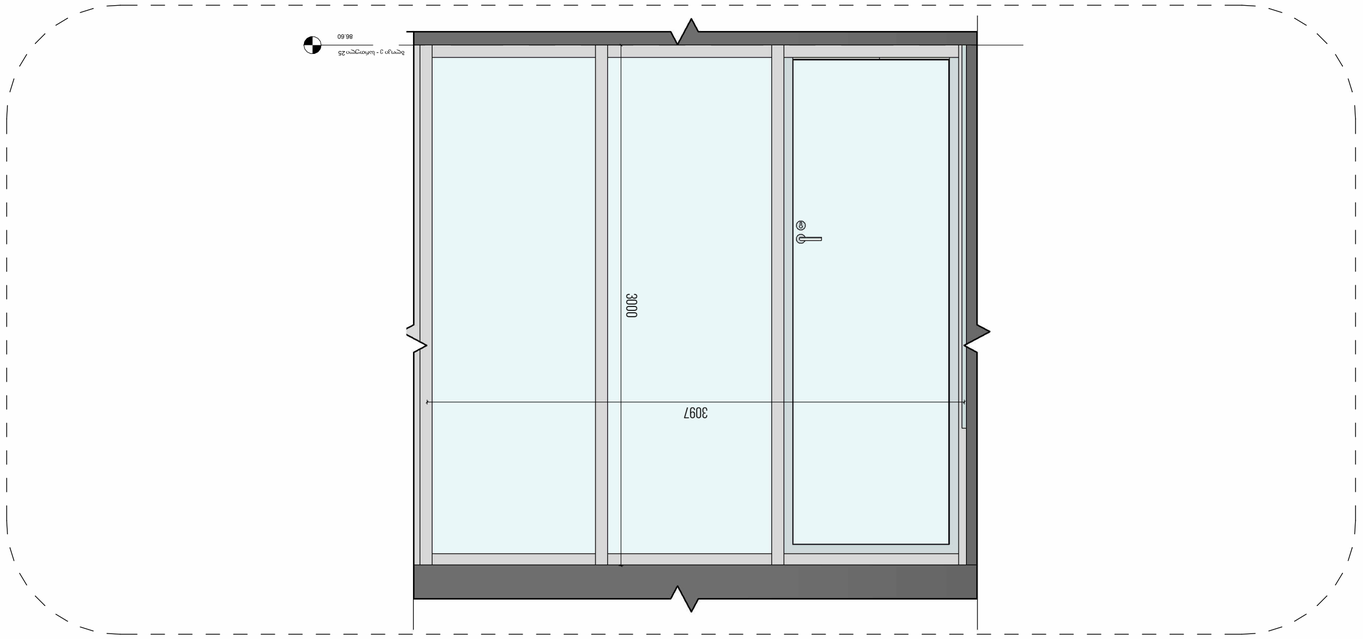


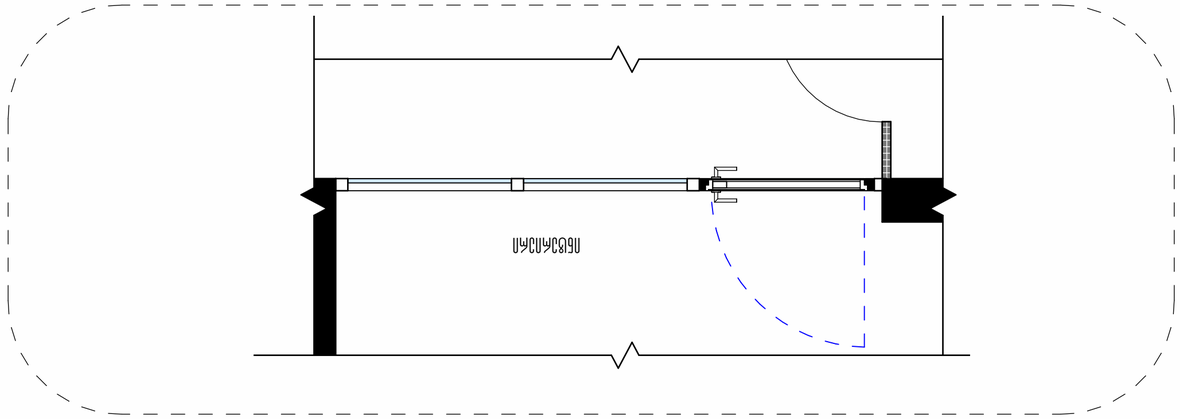















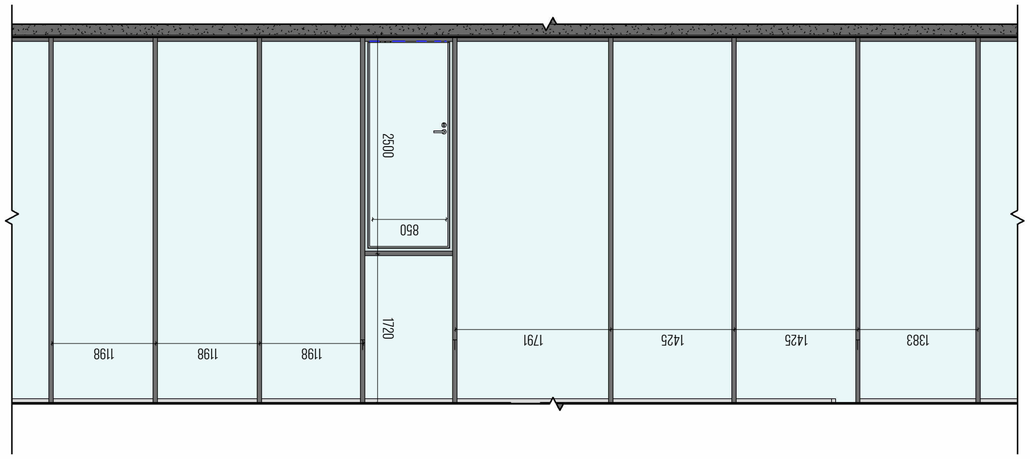


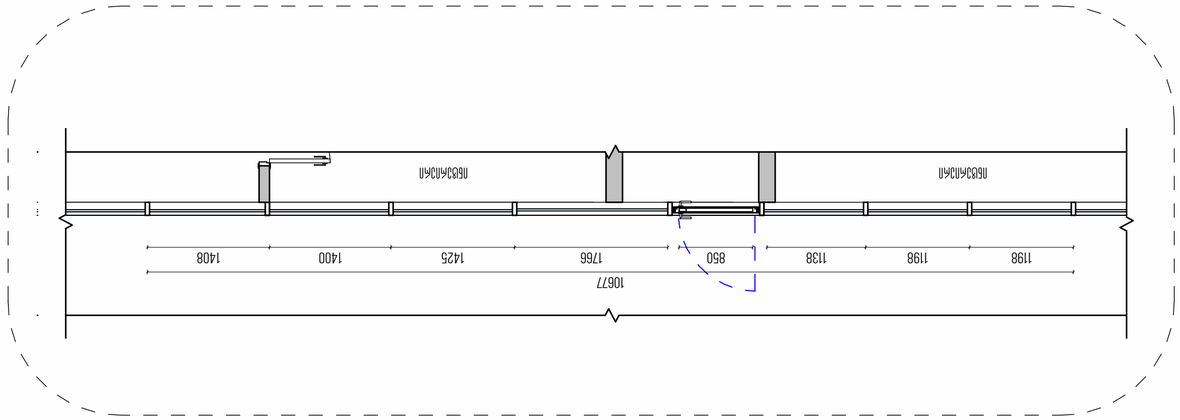









































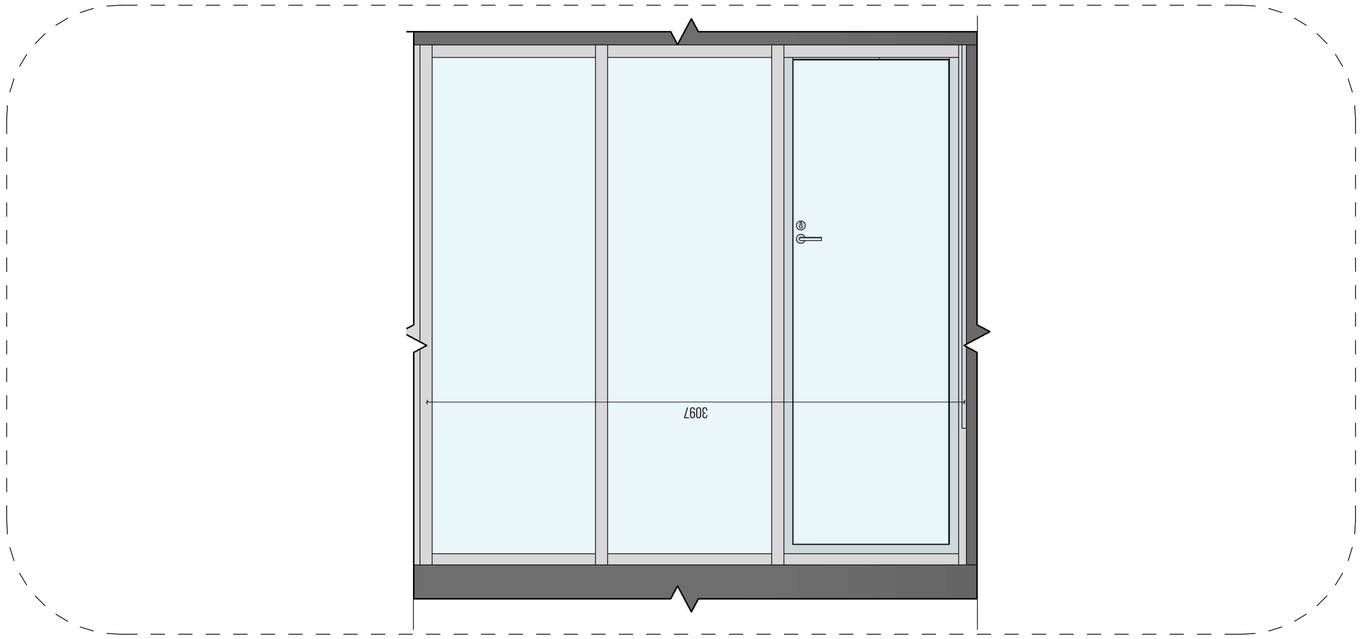


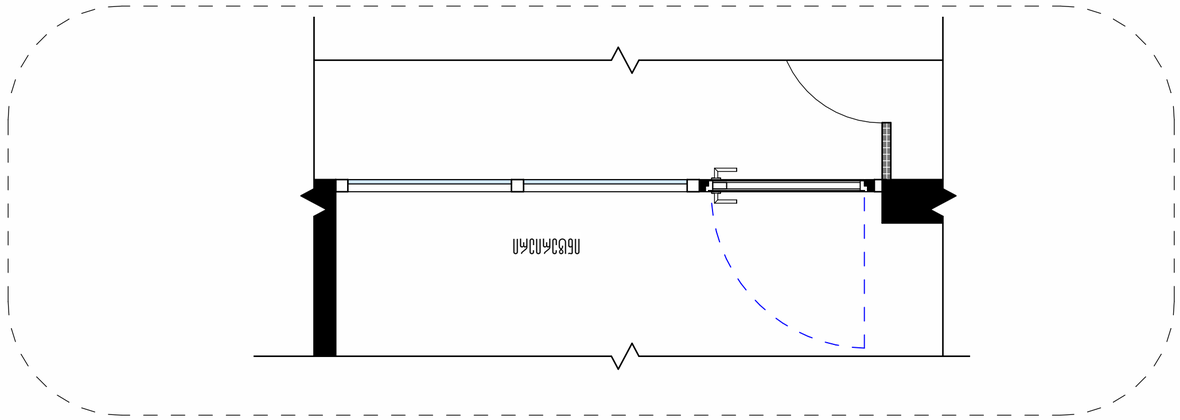


































