
სიტუაციური გეგმა

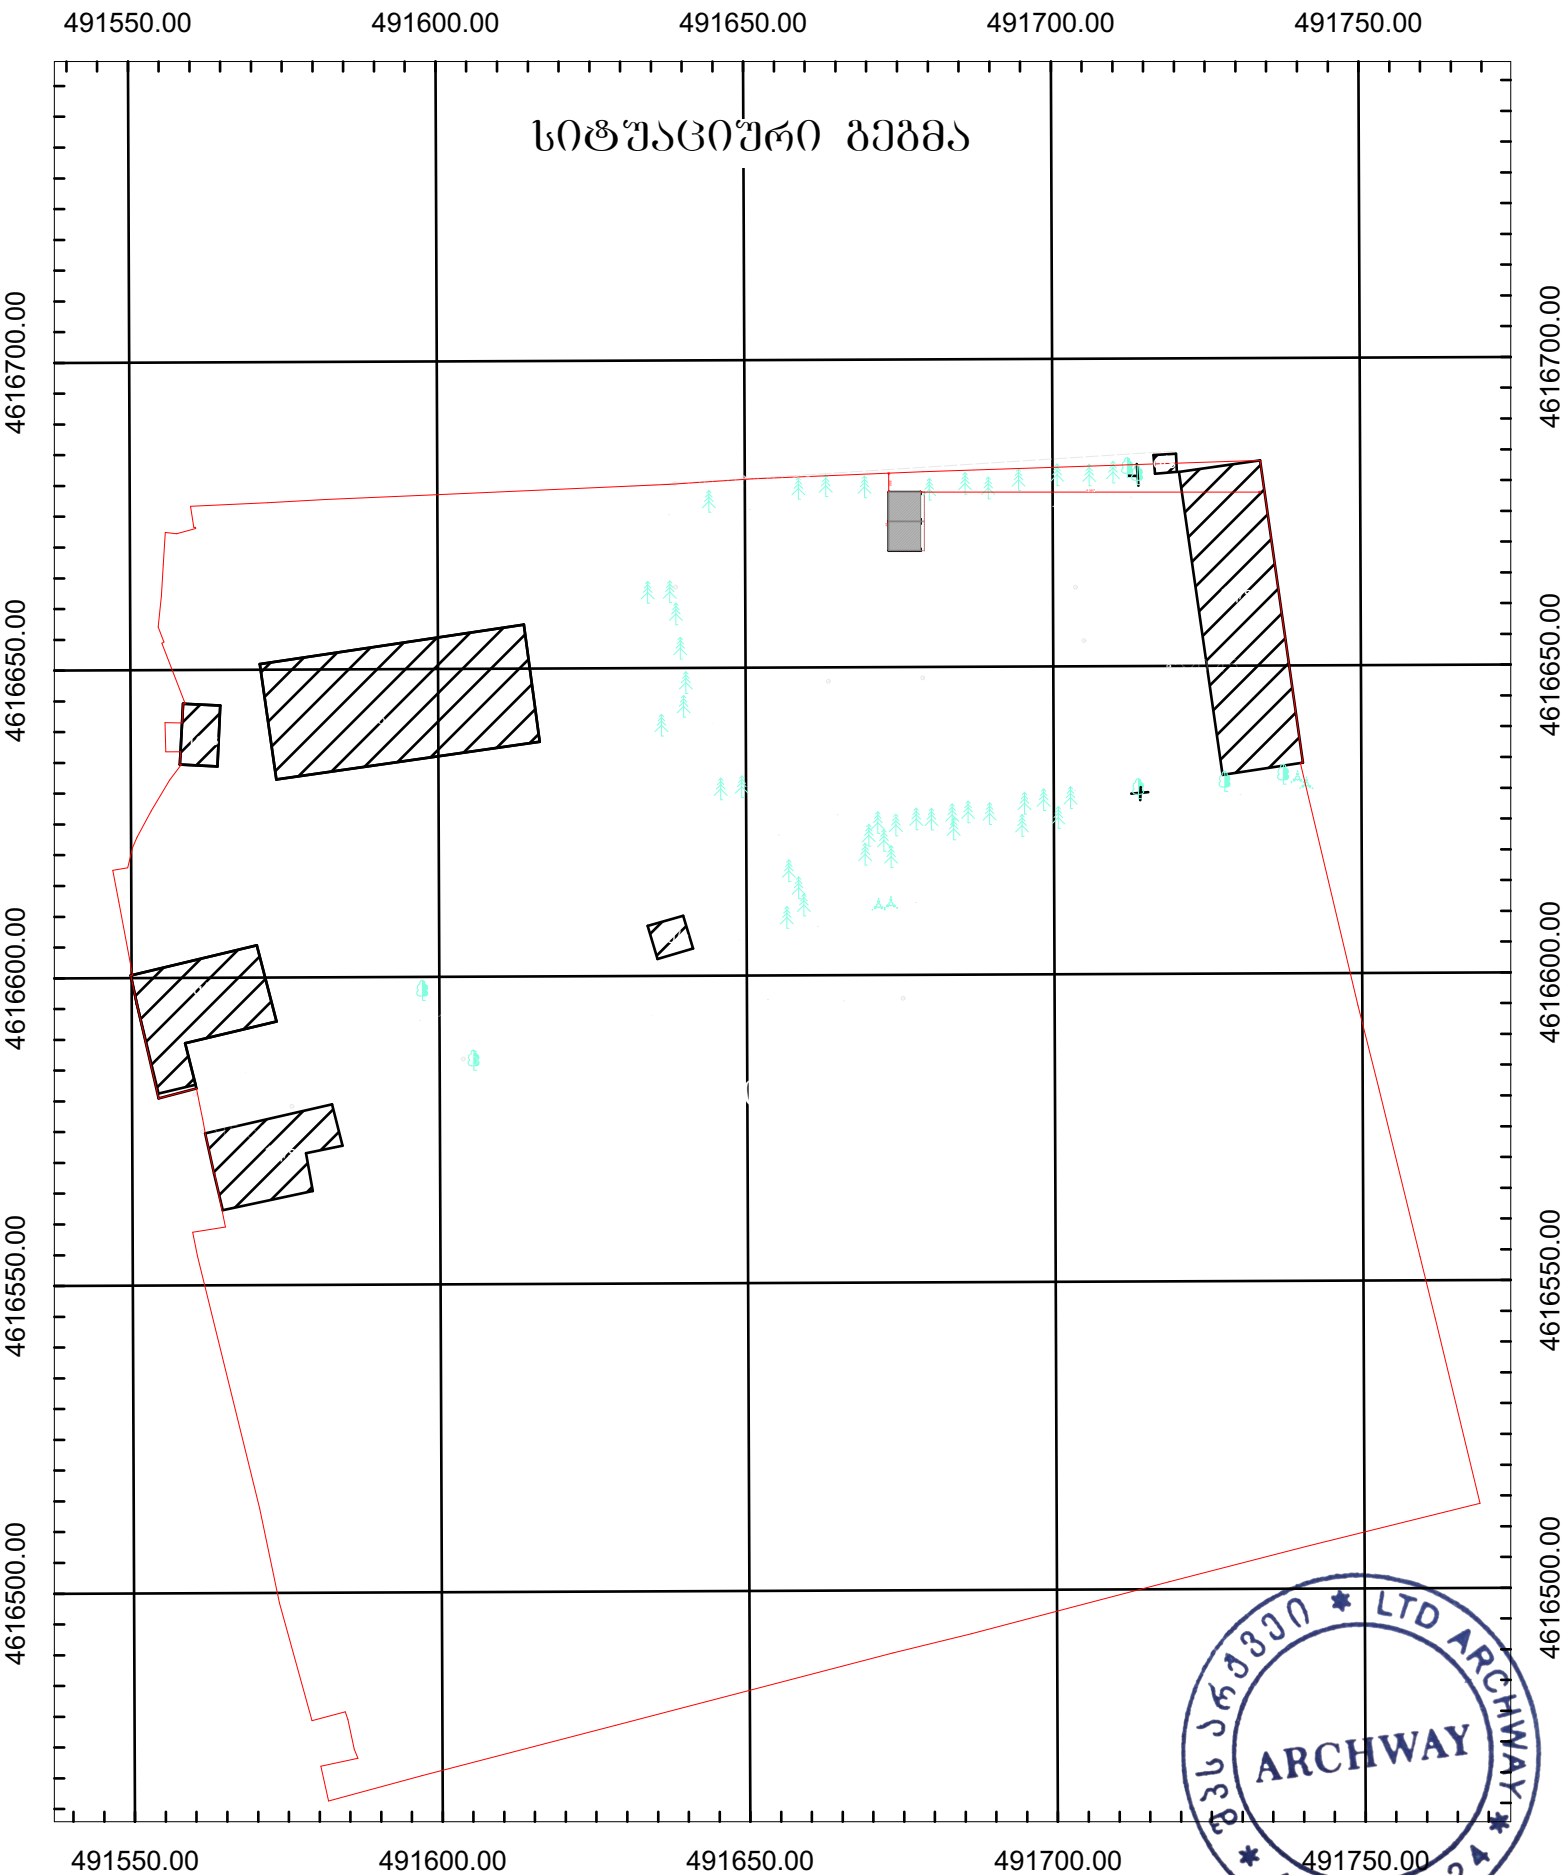

პირობითი აღნიშვნები

ნაკვეთის საზღვრები მიწათსარგებლობის მიერ

- რეგისტრირებული მიწის ნაკვეთის საზღვრები
- შენობა
- მომიჯნავე მიწის ნაკვეთის საზღვრები
- 00 / 00 UTM სისტემის კოორდინატები
- 500 სიმაღლის ნიშნული
- ლამპიონი
- ბუჩქი
- ფოთლოვანი ხე
- ბა
- წიწვოვანი ხე
- ბაზი
- ბეტონის კედელი
- ასფალტის გზა
- ჰიშკარი
- ბაზის მილი
- მავთულის ღობე
- ტრანსფორმატორი
- წყლის მრიცხველი


ობიექტის მისამართი:
ქ. თბილისი, ჭუბა თვალჭრელიძე , №11
ს/კ (01.19.18.001.009)

შპს "არქვეი"

ამზომველი		დ.კაშია
დამკვეთი		შპს" დოესი"
მომზადების თარიღი	03.07.2024	მასშტაბი: 1:500

შპს არქვეი LTD ARCHWAY 423425524

გეგმა 1:100

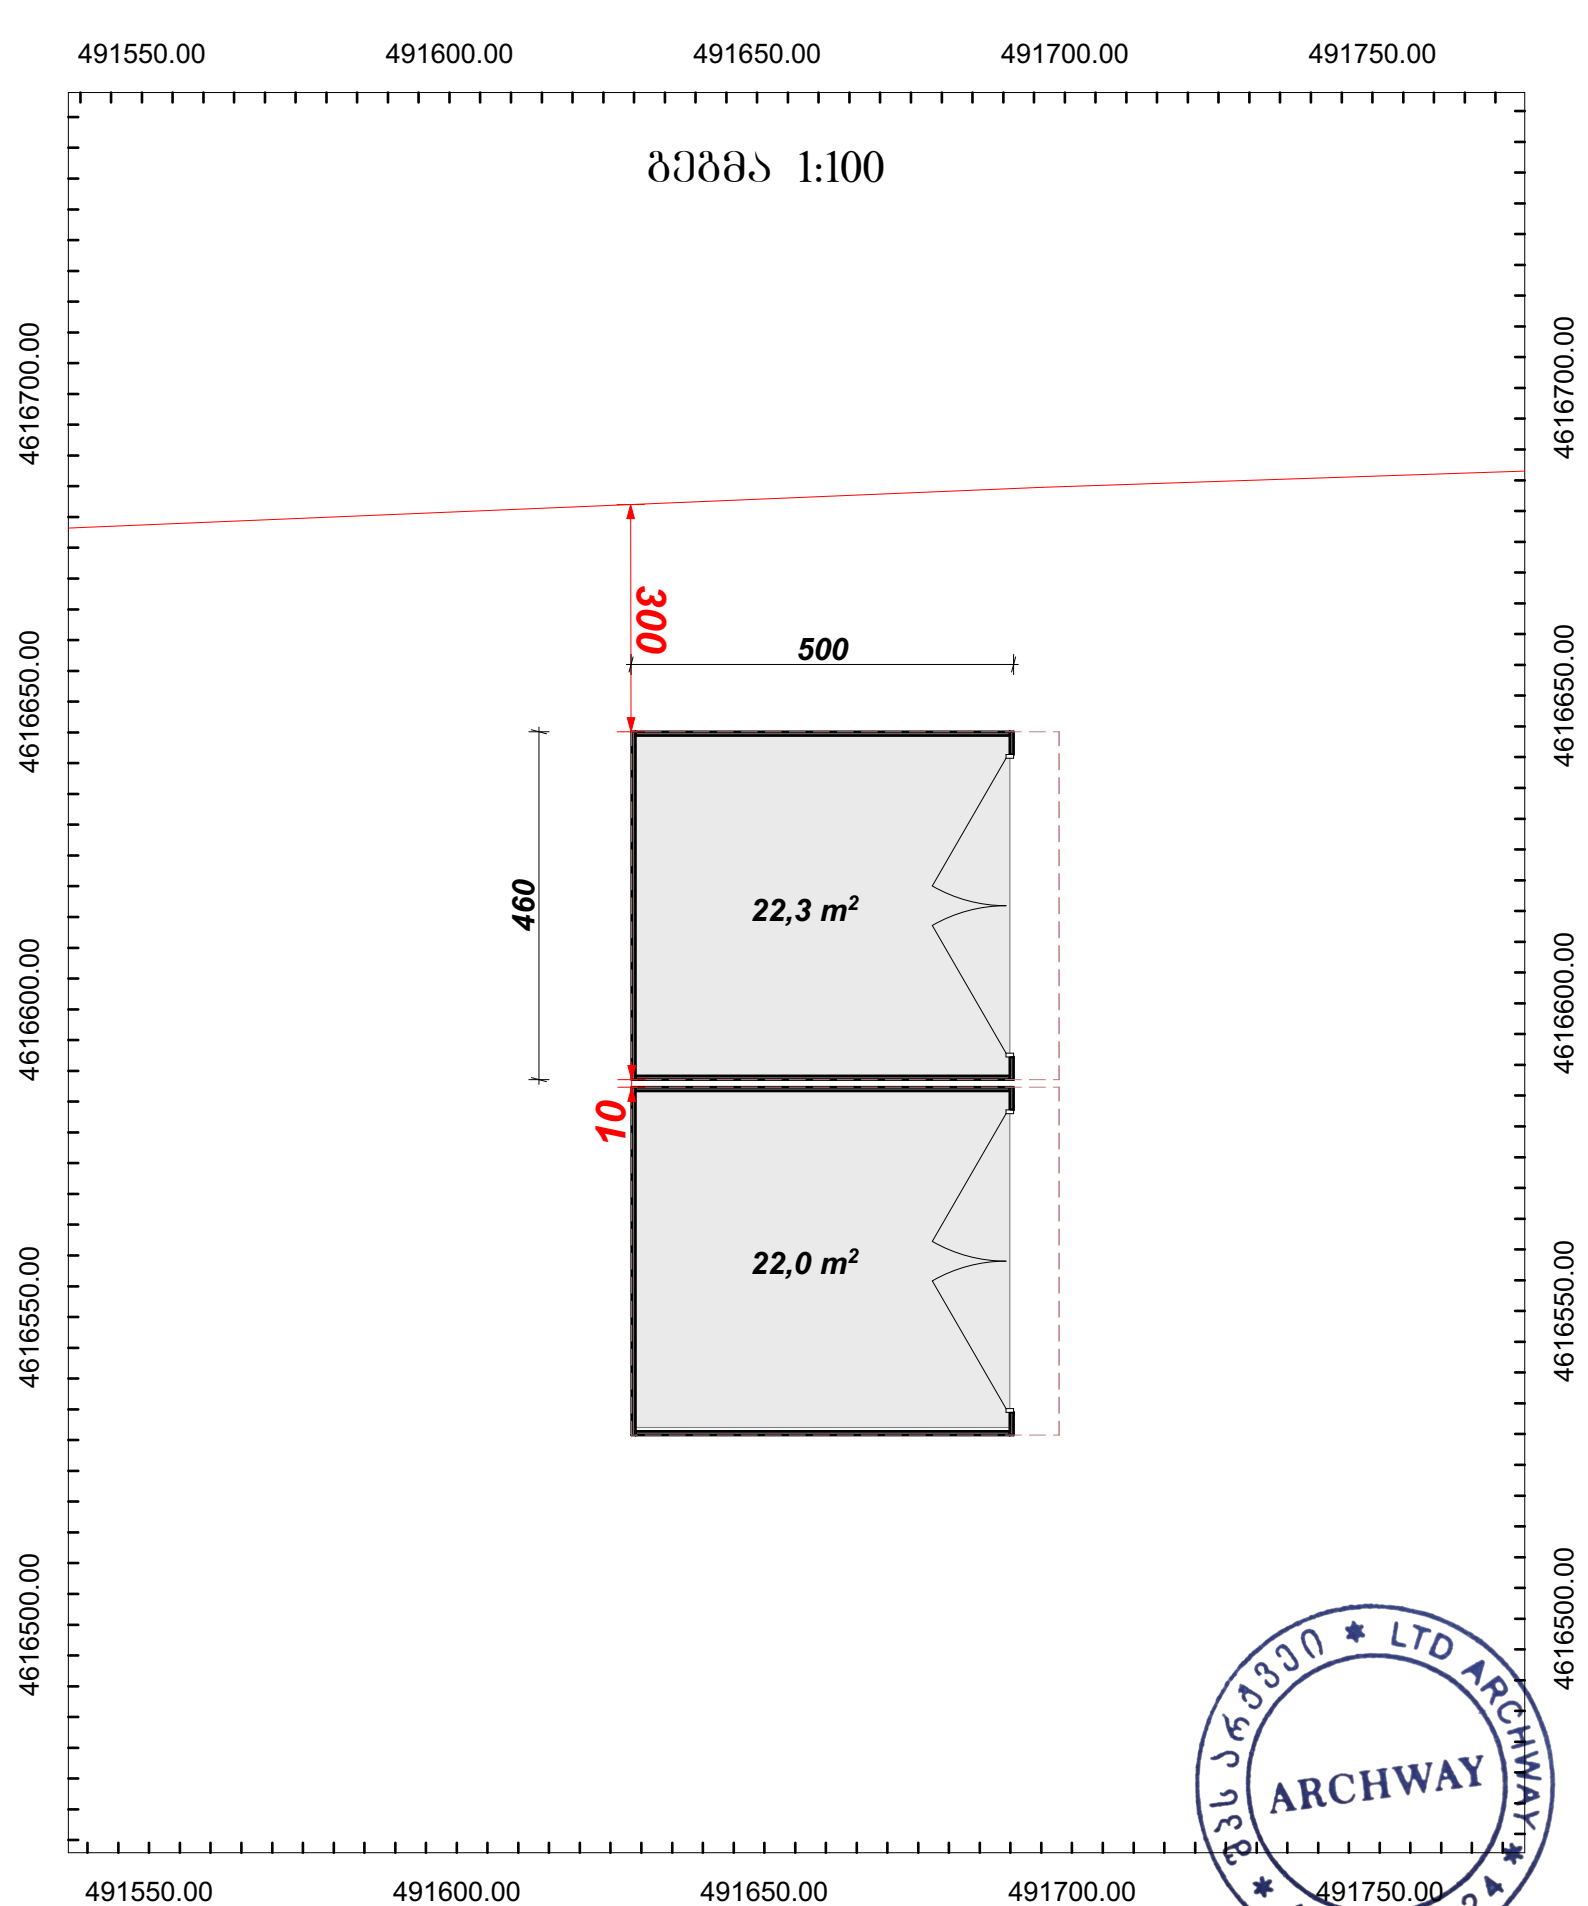

პირველადი აღნიშვნები

Ground Floor (4)

ნაკვეთის საზღვრები მიმდებარე ნაკვეთების მიერ

რეგისტრირებული მიწის ნაკვეთის საზღვრები

შენობა

მომავალში მიწის ნაკვეთის საზღვრები

500 სიმაღლის ნიშნული

ლამპიონი

ბუჩქი

ფოთლოვანი ხე

ბა

წიწვოვანი ხე

ბაზი

ბეტონის კედელი

ასფალტის გზა

ბიშკარი

ბაზის მილი

მავრთულის ღობე

ტრანსფორმატორი

წყლის მრიცხველი

00
00
UTM სისტემის კოორდინატები

ობიექტის მისამართი:
ქ. თბილისი, ჭუჩა თვალჭრელიძე , №11
ს/კ (01.19.18.001.009)

შპს "არქვეი"

ამზომველი		დ.კაშია
დამკვეთი		შპს" დოესი"
მომზადების თარიღი 03.07.2024		მასშტაბი: 1:100