მიწის ნაკვეთის ტოპოგრაფიული ასომვითი ნახაზი

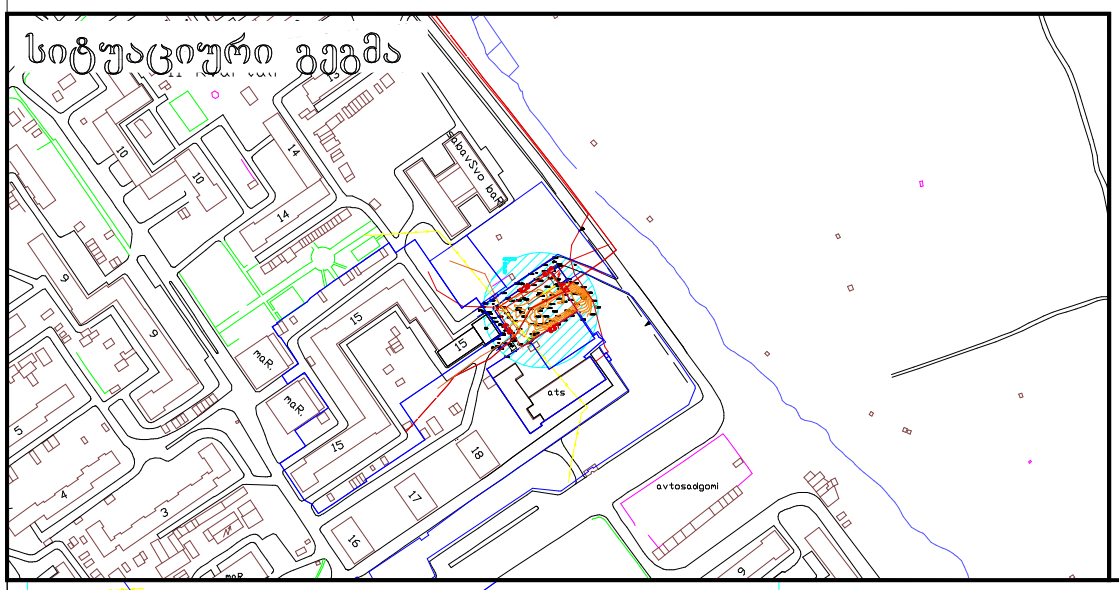

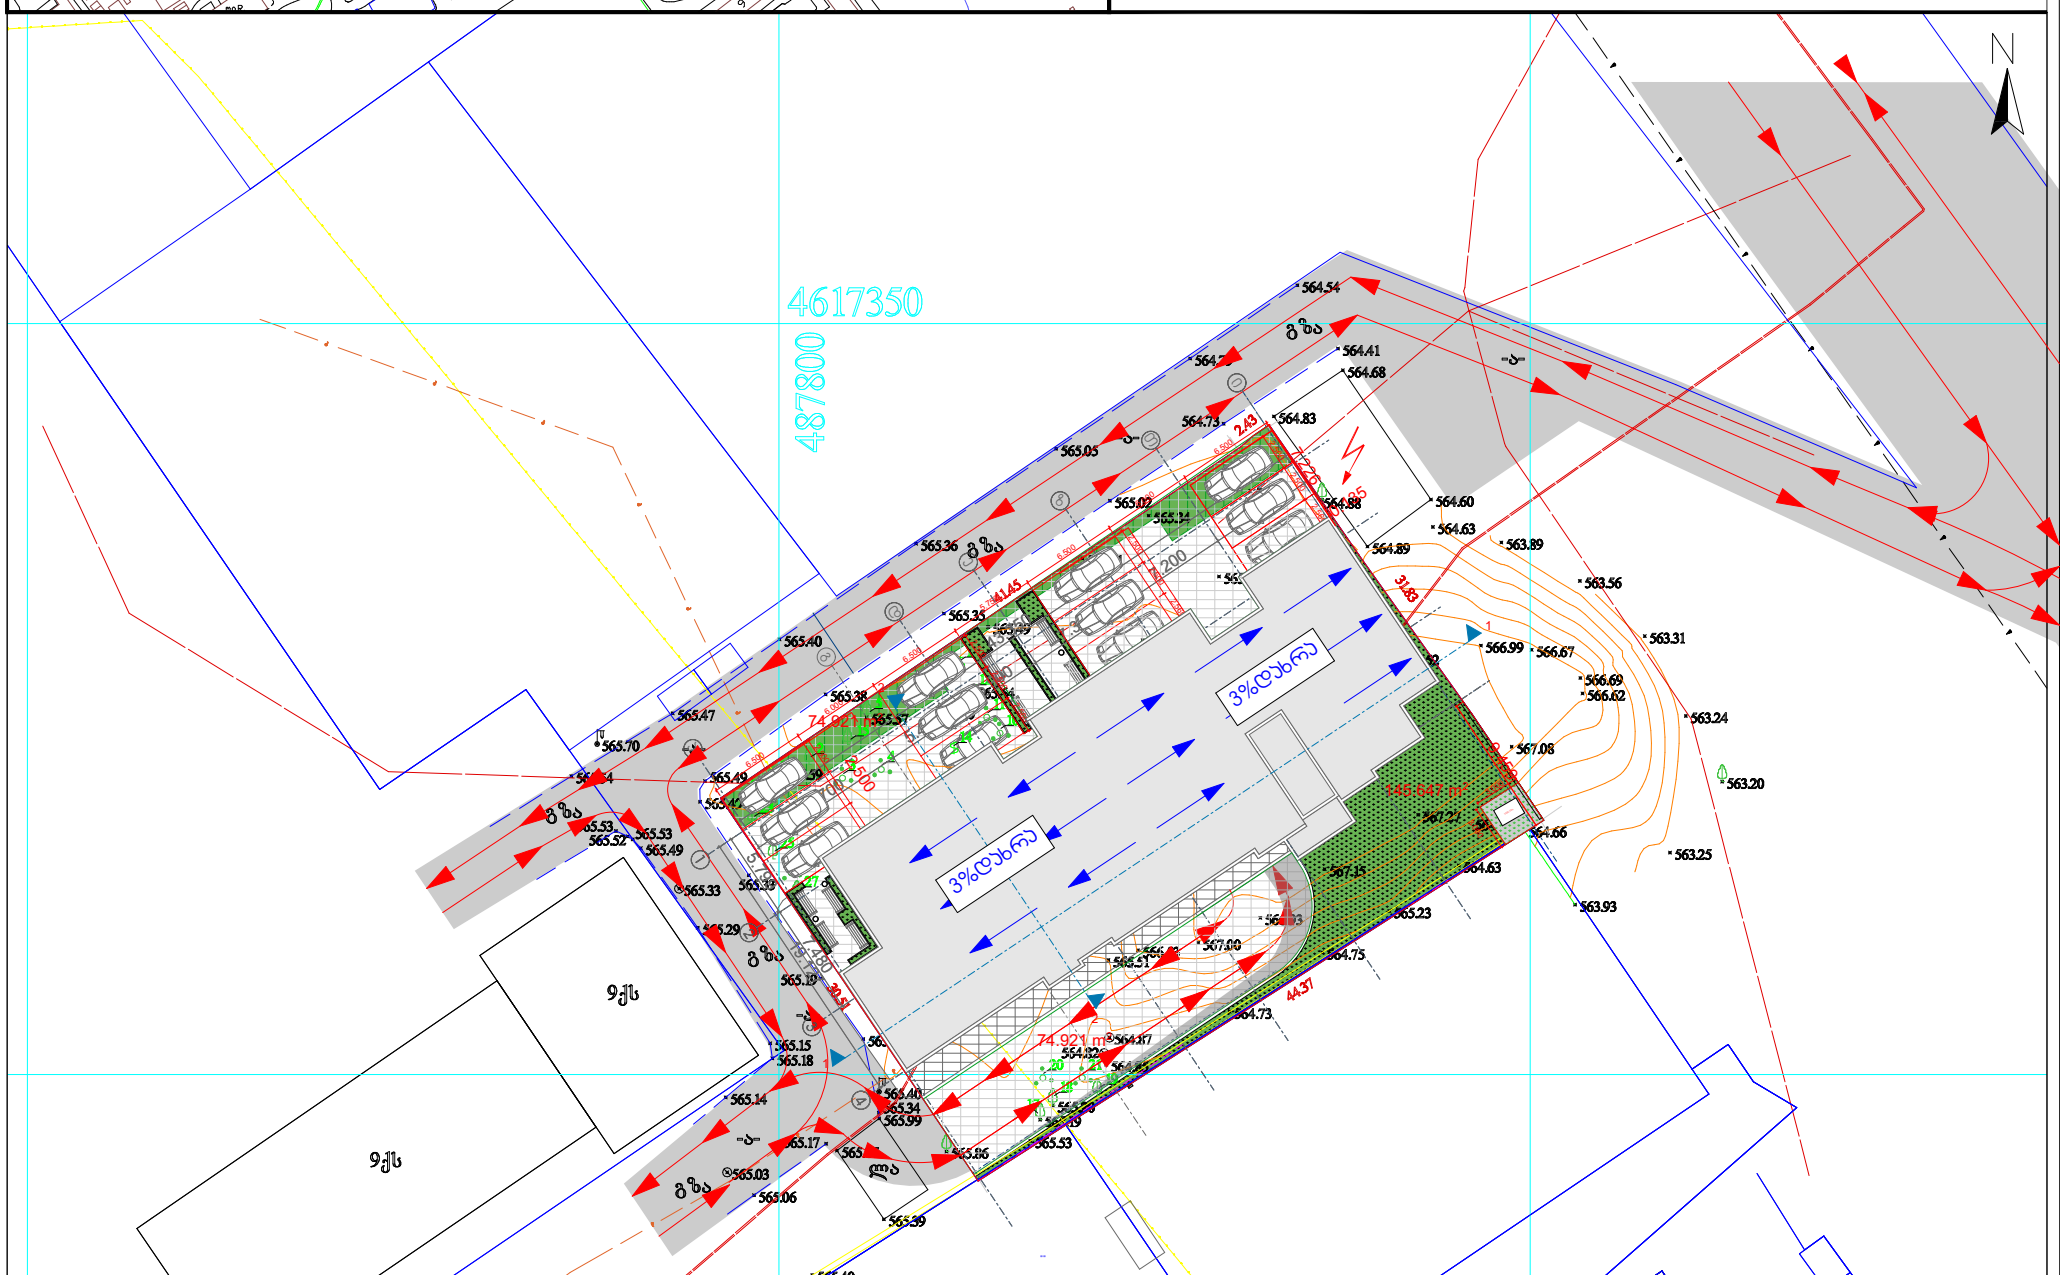
4617350
487800
გზა
ეკლესია
ეკლესია
ეკლესია

	ფასადის ნაწილი ღერძებ 1-1
	1 : 100
	8

19,129

4 1

+34.62
10 სართული 0.3.6+31.970
ს.ზ.6 +31.920
+31.92
9 სართული 0.3.6+28.670
ს.ზ.6 +28.620
+28.62
8 სართული 0.3.6+25.490
ს.ზ.6 +25.440
+25.44
7 სართული 0.3.6+22.310
ს.ზ.6 +22.260
+22.26
6 სართული 0.3.6+19.130
ს.ზ.6 +19.080
+19.08
5 სართული 0.3.6+15.950
ს.ზ.6 +15.900
+15.9
4 სართული 0.3.6+12.770
ს.ზ.6 +12.720
+12.72
3 სართული 0.3.6+9.590
ს.ზ.6 +9.540
+9.54
2 სართული 0.3.6+6.410
ს.ზ.6 +6.360
+6.36
1 სართული 0.3.6+3.230
ს.ზ.6 +3.180
+3.18
0 სართული 0.3.6+0.050
+0.00
2.500
2.500
8.234
L=12.77/0.4=31.925m
0.6.6 40.00=565.64
+0.00=565.64
8.543
3.180
3.180
3.180
3.180
3.180
3.180
3.300
2.700
31.925
ფასადის ნაწილი ღერძებ 1-1
ფასადის ნაწილი ღერძებ 1-1
საბაზისო ნიშნული



