GSPublisherVersion 17.6.98.81

არქიტექტურული ნაწილი ფურც. ფ-ბი

სტადია მ

მასშტაბი

პროექტის სახელწოდება

ჭრილი 1-1

მრავალბინიანი საცხოვრებელი სახლი
ქ.თბილისი დასახლება ვაზისუბანი,
III m/r IIkvartali

1: 100

შეამოწმა

არქიტექტორი

პრ. მთ. არქ.

დირექტორი შ. ლეკიაშვილი

შ. ლეკიაშვილი

თ. გველესიანი

შ. ლეკიაშვილი

X xyz.ge Y

მის: ქ. თბილისი,
ს.კანდელაკის ქ. #3
საფოსტო ინდექსი: 0160
ტელ: (995 32) 237 30 50
ელ-ფოსტა:
xyz.ge@yahoo.com

Z

43,350

71 0.00 156

+3.18

+6.36

+9.54

+12.72

+15.9

+19.08

+22.26

+25.44

+28.62

+31.92

0.00

+3.18

+6.36

+9.54

+12.72

+15.9

+19.08

+22.26

+25.44

+28.62

+31.92

-3.00

საკადასტრო საზღვარი

საკადასტრო საზღვარი

ჭრილი 1-1

+0.00=565.64

3,000 3.180 3.180 3.180 3.180 3.180 3.180 3.180 3.180 3.180 3.180

+6.36

+9.54

+12.72

+15.9

+19.08

+22.26

+25.44

+28.62

+31.92

+3.18

+0.00

- 1 სართული ი.მ.ნ-3.050
s.z.n -3.000

a i

2 სართული ი.მ.ნ+6.410

3 სართული ი.მ.ნ+9.590

s.z.n +6.360

s.z.n +9.540

4 სართული ი.მ.ნ+12.770
s.z.n +12.720

5 სართული ი.მ.ნ+15.950
s.z.n +15.900

6 სართული ი.მ.ნ+19.130
s.z.n +19.080

7 სართული ი.მ.ნ+22.310
s.z.n +22.260

8 სართული ი.მ.ნ+25.490
s.z.n +25.440

9 სართული ი.მ.ნ+28.670
s.z.n +28.620

10 სართული ი.მ.ნ+31.970
s.z.n +31.920

1 სართული ი.მ.ნ+3.230
s.z.n +3.180

0 სართული ი.მ.ნ+0.050
s.z.n

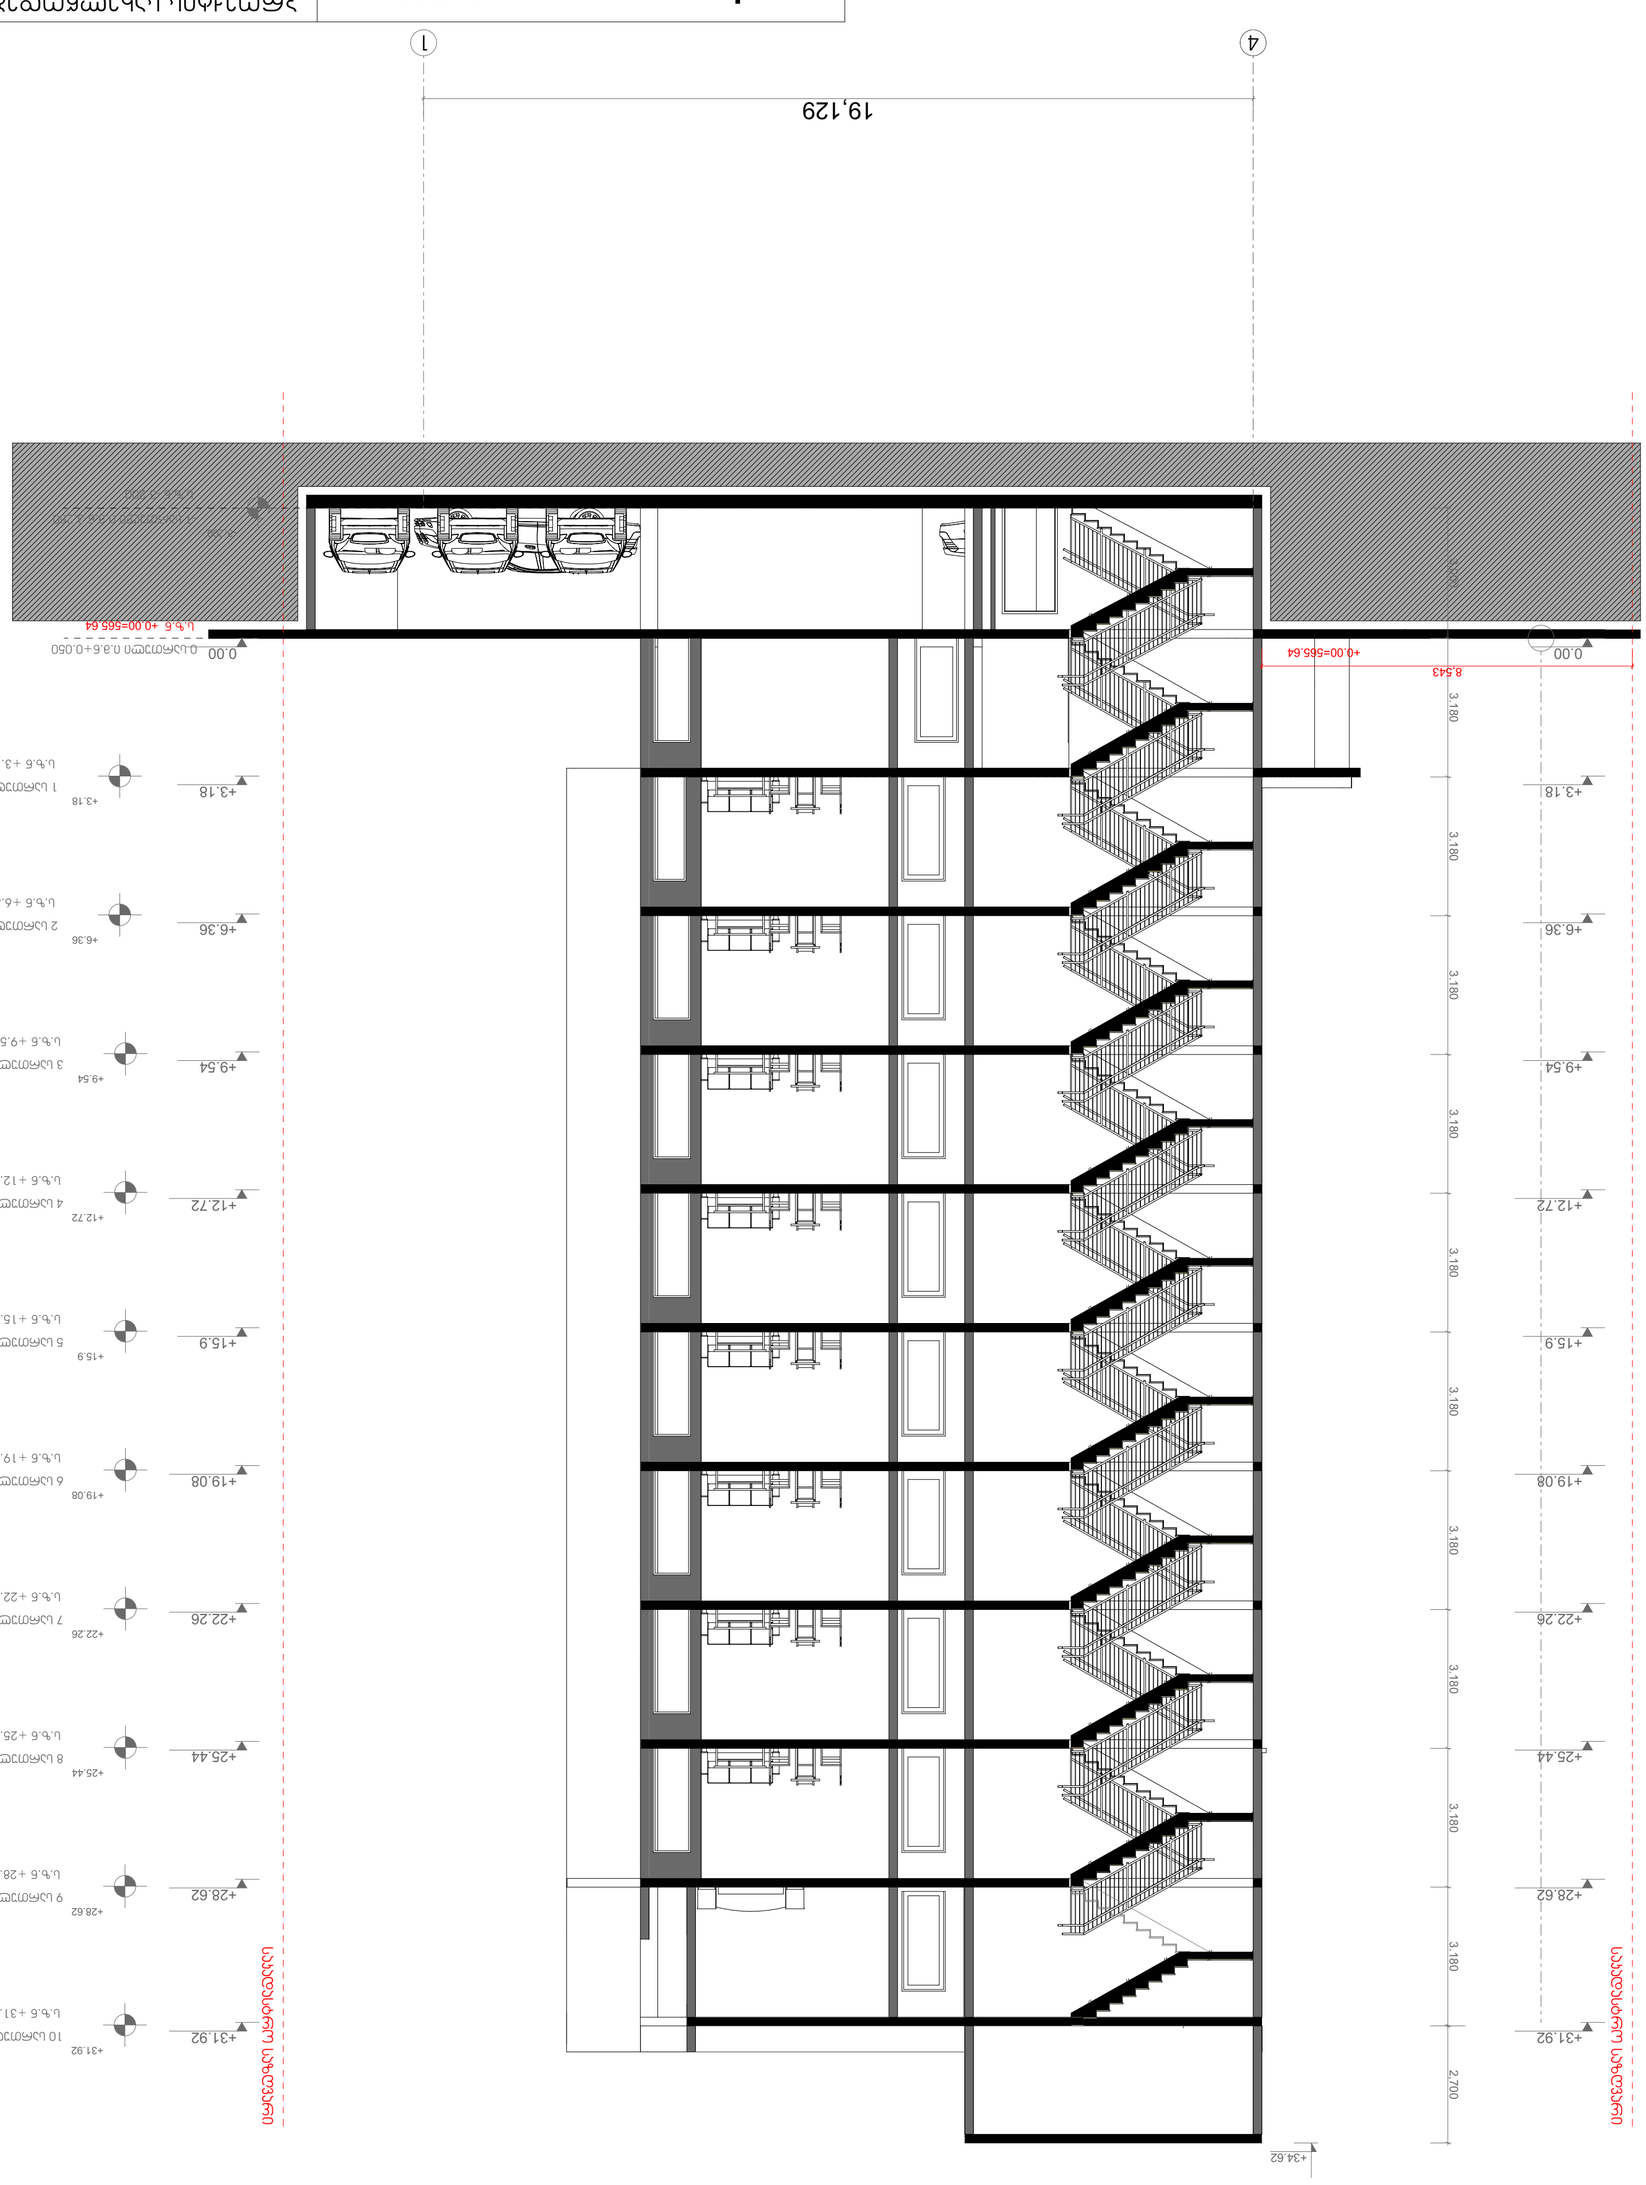

GSPublisherVersion 38.6.97.81

არქიტექტურული ნაწილი ფურც. ფ-ბი

სტადია მ

მასშტაბი

პროექტის სახელწოდება

ჭრილი 1-1

მრავალბინიანი საცხოვრებელი სახლი ქ.თბილისი დასახლება ვაზისუბანი,
III m/r IIkvartali

1: 100

შეამოწმა

არქიტექტორი

პრ. მთ. არქ.

დირექტორი შ. ლეკიაშვილი

შ. ლეკიაშვილი

თ. გველესიანი

შ. ლეკიაშვილი

X xyz.ge Y

მის: ქ. თბილისი,
ს.კანდელაკის ქ. #3
საფოსტო ინდექსი: 0160
ტელ: (995 32) 237 30 50
ელ-ფოსტა:
xyz.ge@yahoo.com

Z

3,000 3.180 3.180 3.180 3.180 3.180 3.180 3.180 3.180 3.180 3.180

19,129

8,543 2,700

+34.62

0.00

+3.18

+6.36

+9.54

+12.72

+15.9

+19.08

+22.26

+25.44

+28.62

+31.92

0.00

+3.18

+6.36

+9.54

+12.72

+15.9

+19.08

+22.26

+25.44

+28.62

+31.92

+0.00=565.64
+0.00=565.64

საკადასტრო საზღვარი

საკადასტრო საზღვარი

ჭრილი 2-2

-3.200

+6.36

+9.54

+12.72

+15.9

+19.08

+22.26

+25.44

+28.62

+31.92

+3.18

- 1 სართული ი.მ.ნ-3.250
s.z.n -3.200

0 სართული ი.მ.ნ+0.050
s.z.n

4 1

2 სართული ი.მ.ნ+6.410

3 სართული ი.მ.ნ+9.590

s.z.n +6.360

s.z.n +9.540

4 სართული ი.მ.ნ+12.770
s.z.n +12.720

5 სართული ი.მ.ნ+15.950
s.z.n +15.900

6 სართული ი.მ.ნ+19.130
s.z.n +19.080

7 სართული ი.მ.ნ+22.310
s.z.n +22.260

8 სართული ი.მ.ნ+25.490
s.z.n +25.440

9 სართული ი.მ.ნ+28.670
s.z.n +28.620

10 სართული ი.მ.ნ+31.970
s.z.n +31.920

1 სართული ი.მ.ნ+3.230
s.z.n +3.180