


მიწის ნაკვეთის ტოპოგრაფიული ასომკითი ნახაზი

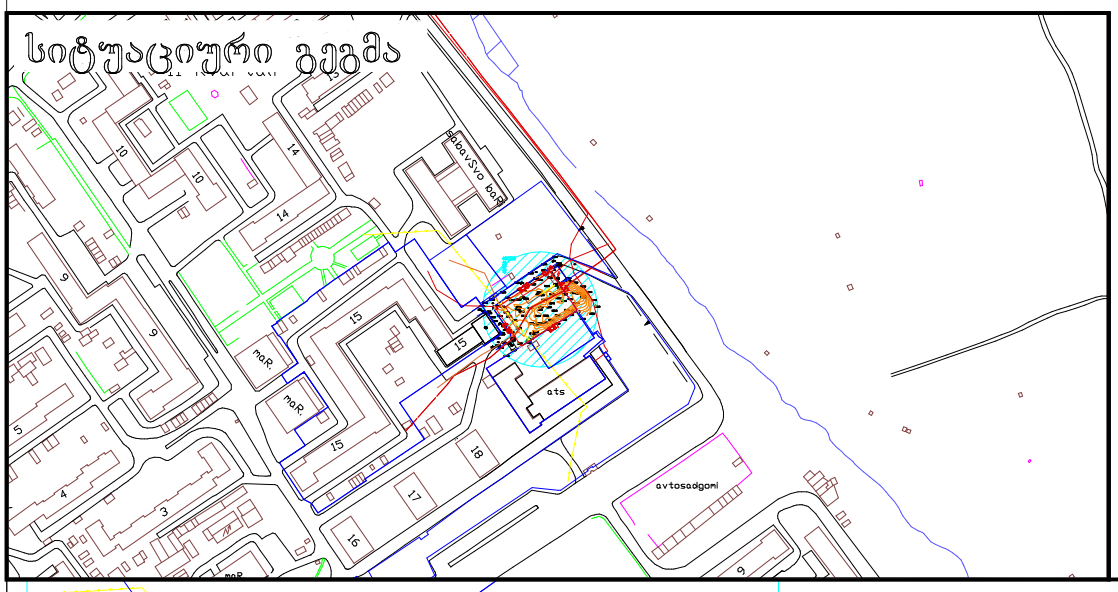


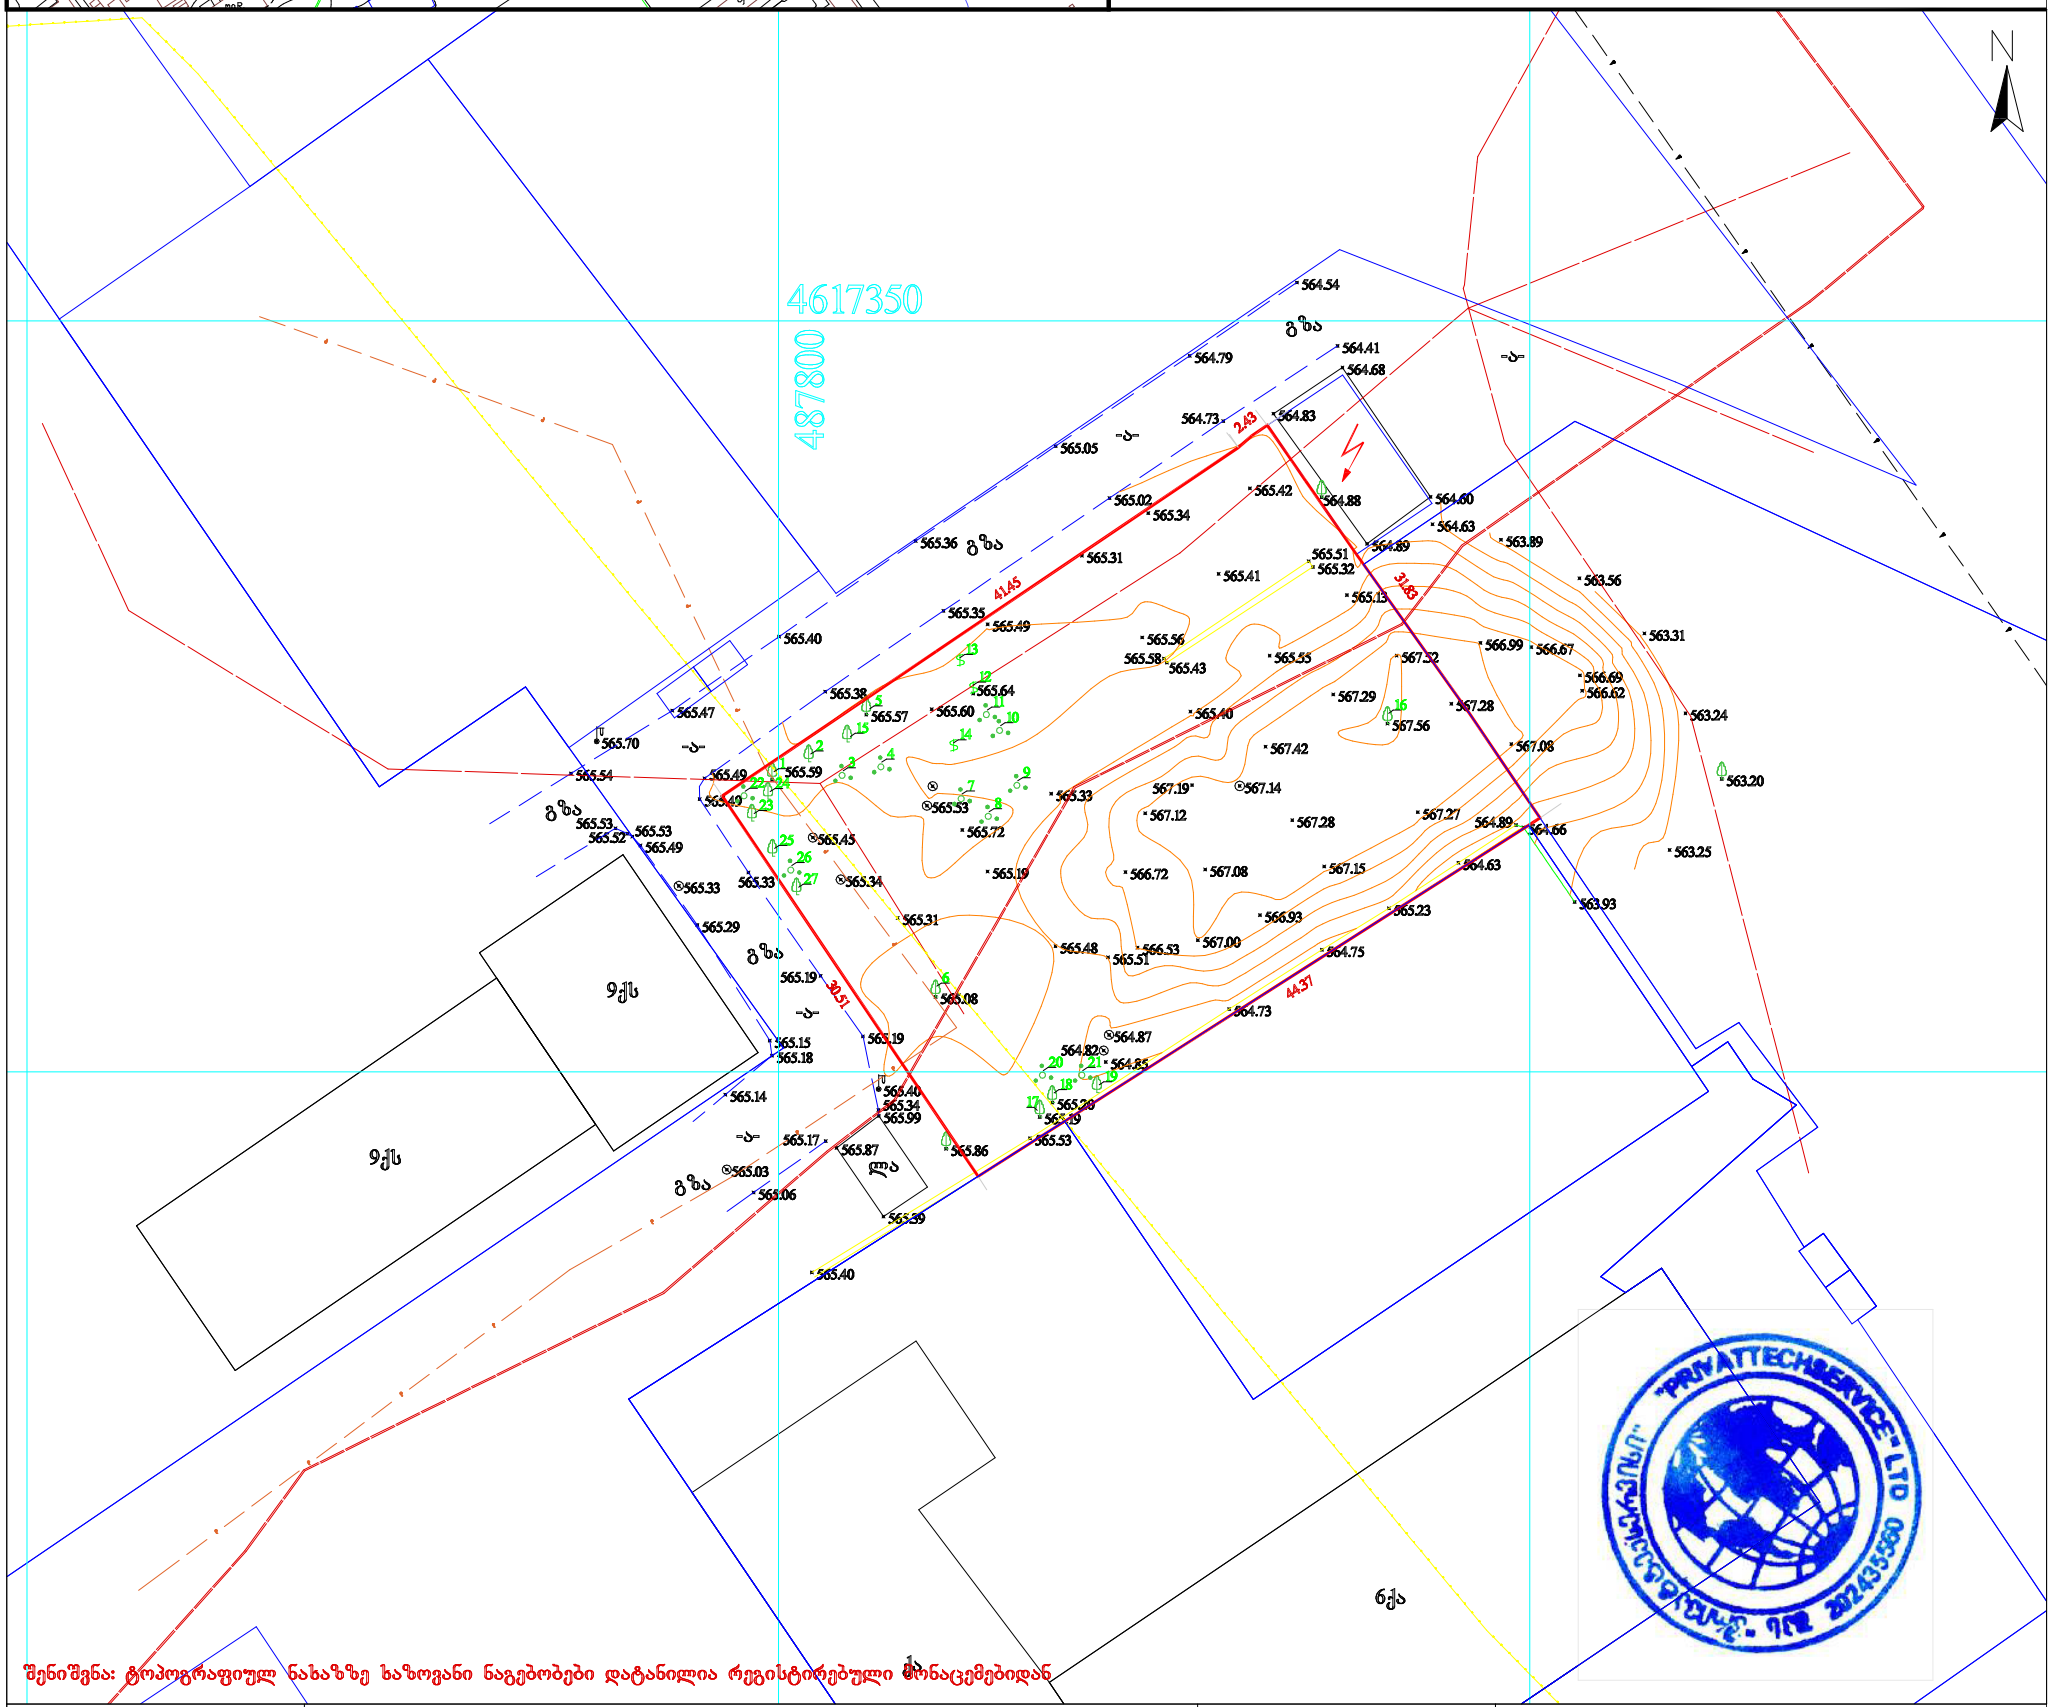

პირობითი აღნიშვნები	შენიშვნა: მიწის სამუშაოები შეათანხმეთ შესაბამის კომუნიკაციის წარმომადგენლებთან				პროექცია UTM 38N საკოორდინატო სისტემა WGS 84	შპს „პრივატტექსერვისი“ ქ. თბილისი, სანაპიროს ქუჩა №1 Ltd "PRIVATTEKSERVISI" მობ: +995 514-44-11-41. მობ: +995 598-18-04-18 zviadiw@gmail.com		
მიწისქვეშა კომუნიკაციები	ნაკვეთის საზღვარი	ბუჩქი	ცოცხალი ღობე	ღობე		დირექტორი		ზ. წიკლაური
კანალიზაცია	შენობა	გაზონი	ხეების რიგი	ბორდიური		კომპ. უზრუნველყოფა		ზ. წიკლაური
დენის კაბელი	არკა	სამეთვალყურეო ჭები	ტრანსფორმატორი	ბეტონი		აზომა		ლ. ჩიტაიშვილი
გაზის მილი	ფარდული	ძეგლი	რადიო ან ტელე ანძა	კედელი		მისამართი	ქალაქი თბილისი, დასახლება გაზისუბანი, III მ/რ, II კვარტალი №15ა/ კორპუსი №15-ის მიმდ. ს/კ.01.17.07.009.021	
წყლის მილი	კიბე	შადრევანი	ლამპიონები	საყრდენი კედელი			მაშტაბი 1:500	10.10.2018
კავშირგაბმულობა	ფოთლოვანი ხე	ონკანი	ელექტრო ბოძი	ბილიკი				
	წიწვოვანი ხე	წყარო ან ჭა	რკინიგზა	გზის კონტური				
	ხეხილის ხე	ბენზინგასამართი სადგური	იზოჰიფსი	ფლატე				
	პალმა	მაღალი ძაბვის გადამცემი	მთავარი იზოჰიფსი	წყლის კონტური				

მიწის ნაკვეთის ტოპოგრაფიული ასომგვითი ნახაზი

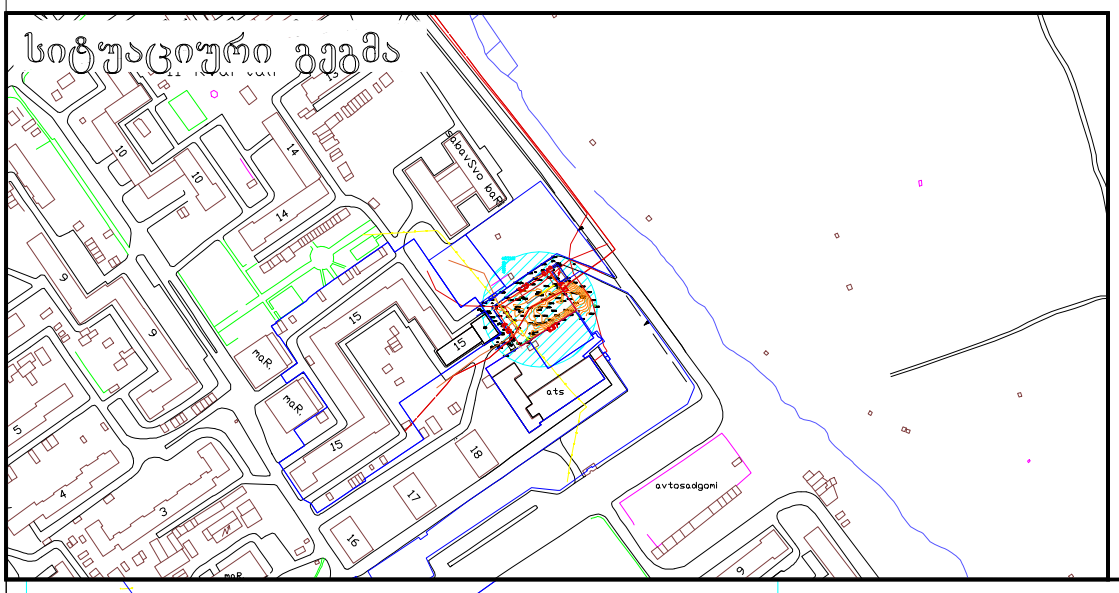

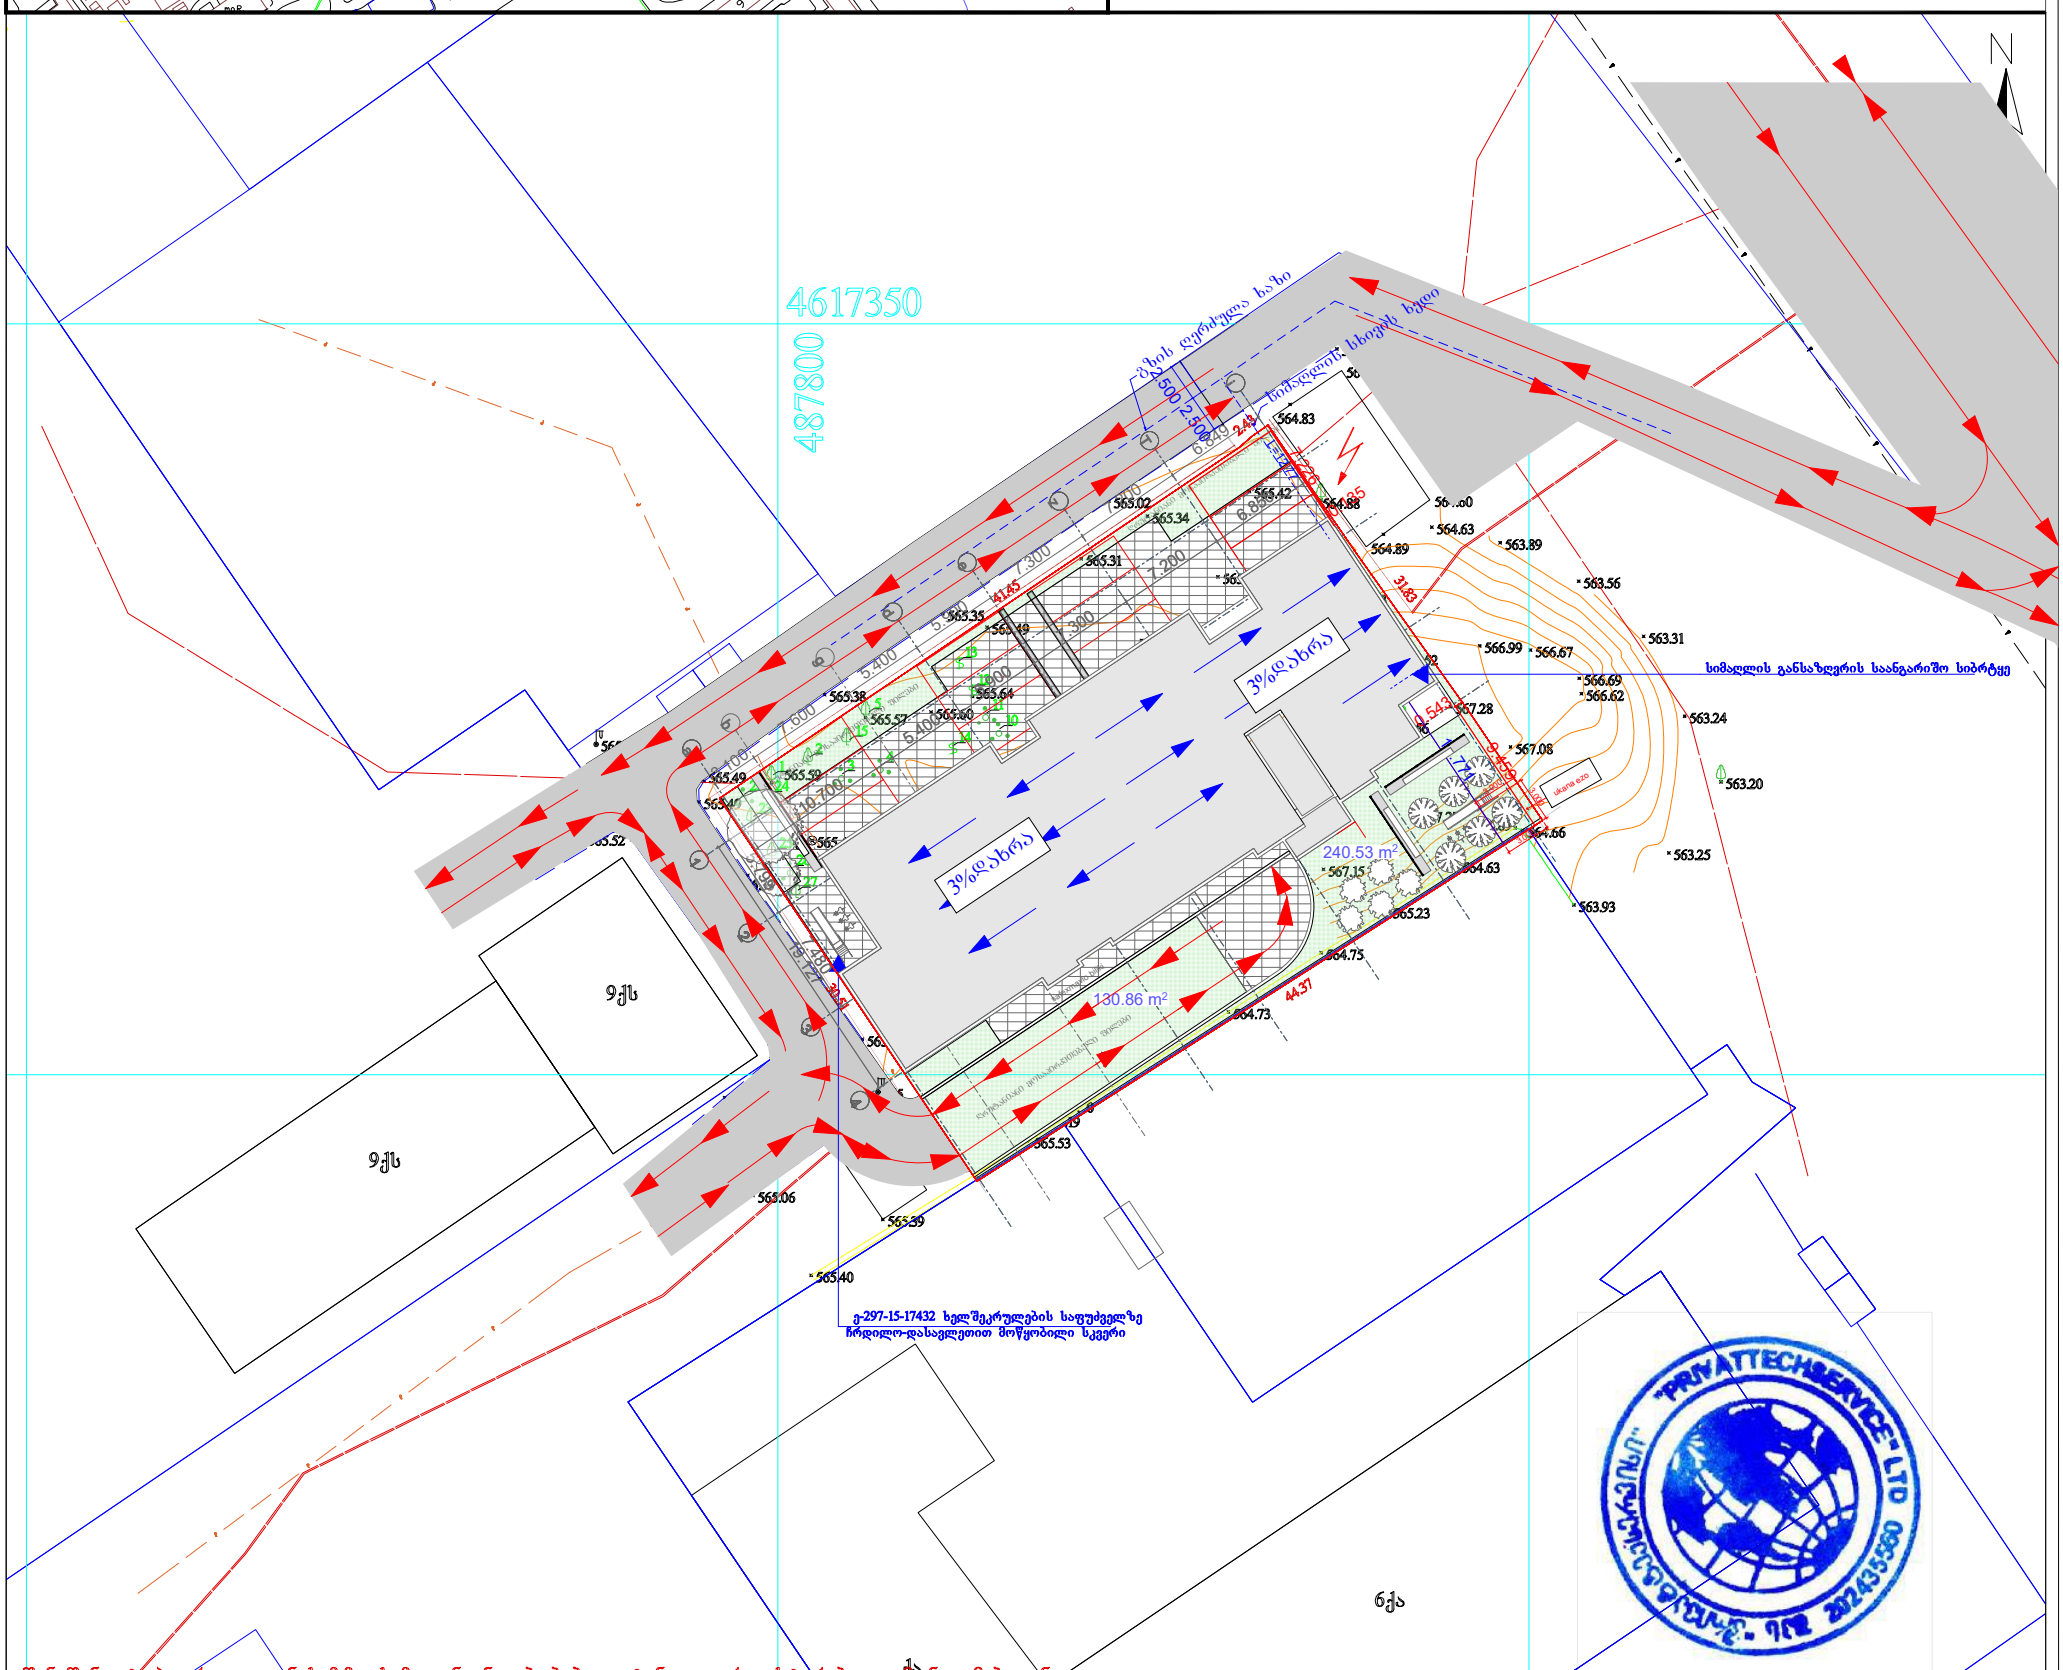

პირობითი აღნიშვნები	შენიშვნა: მიწის სამუშაოები შეათანხმეთ შესაბამის კომუნიკაციის წარმომადგენლებთან			პროექცია UTM 38N საკოორდინატო სისტემა WGS 84
მიწისქვეშა კომუნიკაციები	ნაკვეთის საზღვარი	ბუჩქი	ცოცხალი ღობე	ღობე
proeqtiT	შენობა	გაზონი	ხეების რიგი	ბორდიური
gaTvaliswinebulidenis	არკა	სამეთვალყურეო ჭები	ტრანსფორმატორი	ბეტონი
kabelebis mdebareoba	ფარდული	ძეგლი	რადიო ან ტელე ანძა	კედელი
კანალიზაცია	კიბე	შადრევანი	ლამპიონები	საყრდენი კედელი
დენის კაბელი	ფოთლოვანი ხე	ონკანი	ელექტრო ბოძი	ბილიკი
გაზის მილი	წიწვოვანი ხე	წყაროს ან ჭა	რკინიგზა	გზის კონტური
წყლის მილი	ხეხილის ხე	ბენზინგასამართი სადგური	იზოჰიფსი	ფლატე
კავშირგაბმულობა	პალმა	მაღალი ძაბვის გადამცემი	მთავარი იზოჰიფსი	წყლის კონტური

შპს „პრივატტექსერვისი"
ქ. თბილისი,
სანაპიროს ქუჩა №1
Ltd "PRIVATTEKSERVISI"
მობ: +995 514-44-11-41.
მობ: +995 598-18-04-18
zviadiw@gmail.com

დირექტორი		ზ. წიკლაური
კომპ. უზრუნველყოფა		ზ. წიკლაური
აზომა		ლ. ჩიტაიშვილი
მისამართი	ქალაქი თბილისი, დასახლება ვაზისუბანი, III მკრ, II კვარტალი №15ა/ კორპუსი №15-ის მიმდ. ს/კ.01.17.07.009.021	
	მაშტაბი 1:500	10.10.2018