N 163
03.07.2024 წ.

საექსპერტო დასკვნა

მწვანე ნარგავების ხარისხობრივი შეფასება

მისამართი: ქ. თბილისი, ლევან დევდარიანის III შესახვევი, N 30.;
საკადასტრო კოდი: 81.08.17.648;
ნაკვეთის საკუთრების ტიპი: საკუთრება;
ნაკვეთის დანიშნულება: სასოფლო-სამეურნეო;
ფართობი: 2500.00კვ.მ;
მესაკუთრე (ები) : შპს „ბჰს დეველოპმენტ“, ID ნომერი:405609104

2024 წლის 28 ივნისს შპს „ბჰს დეველოპმენტ“-ის , ID ნომერი:405609104, მომართვის საფუძველზე ექსპერტ მზია ჯიქიას მიერ შესწავლილი იქნა, მისამართი: ქ. თბილისი,ლევან დევდარიანის III შესახვევი, N 30, საკადასტრო კოდი: 81.08.17.648, საკუთრებაში არსებული მიწის ნაკვეთი, სადაც ხე და ბუჩქოვანი მცენარეები არ ფიქსირდება.

ფოტო თან ერთვის.

შ.პ.ს. „ეკო გარემო“-ს დირექტორი
შემსრულებელი/ექსპერტი / მ. ჯიქია /

შპს "ეკო გარემო"

საქართველო

ქალაქი თბილისი, ლევან დევდარიანის III შესახვევი, №30 2500 კვ.მ სასოფლო-სამეურნეო დანიშნულების
ს/კ №81.08.17.648 მიწის ნაკვეთის ტოპოგრაფიული

გეგმა

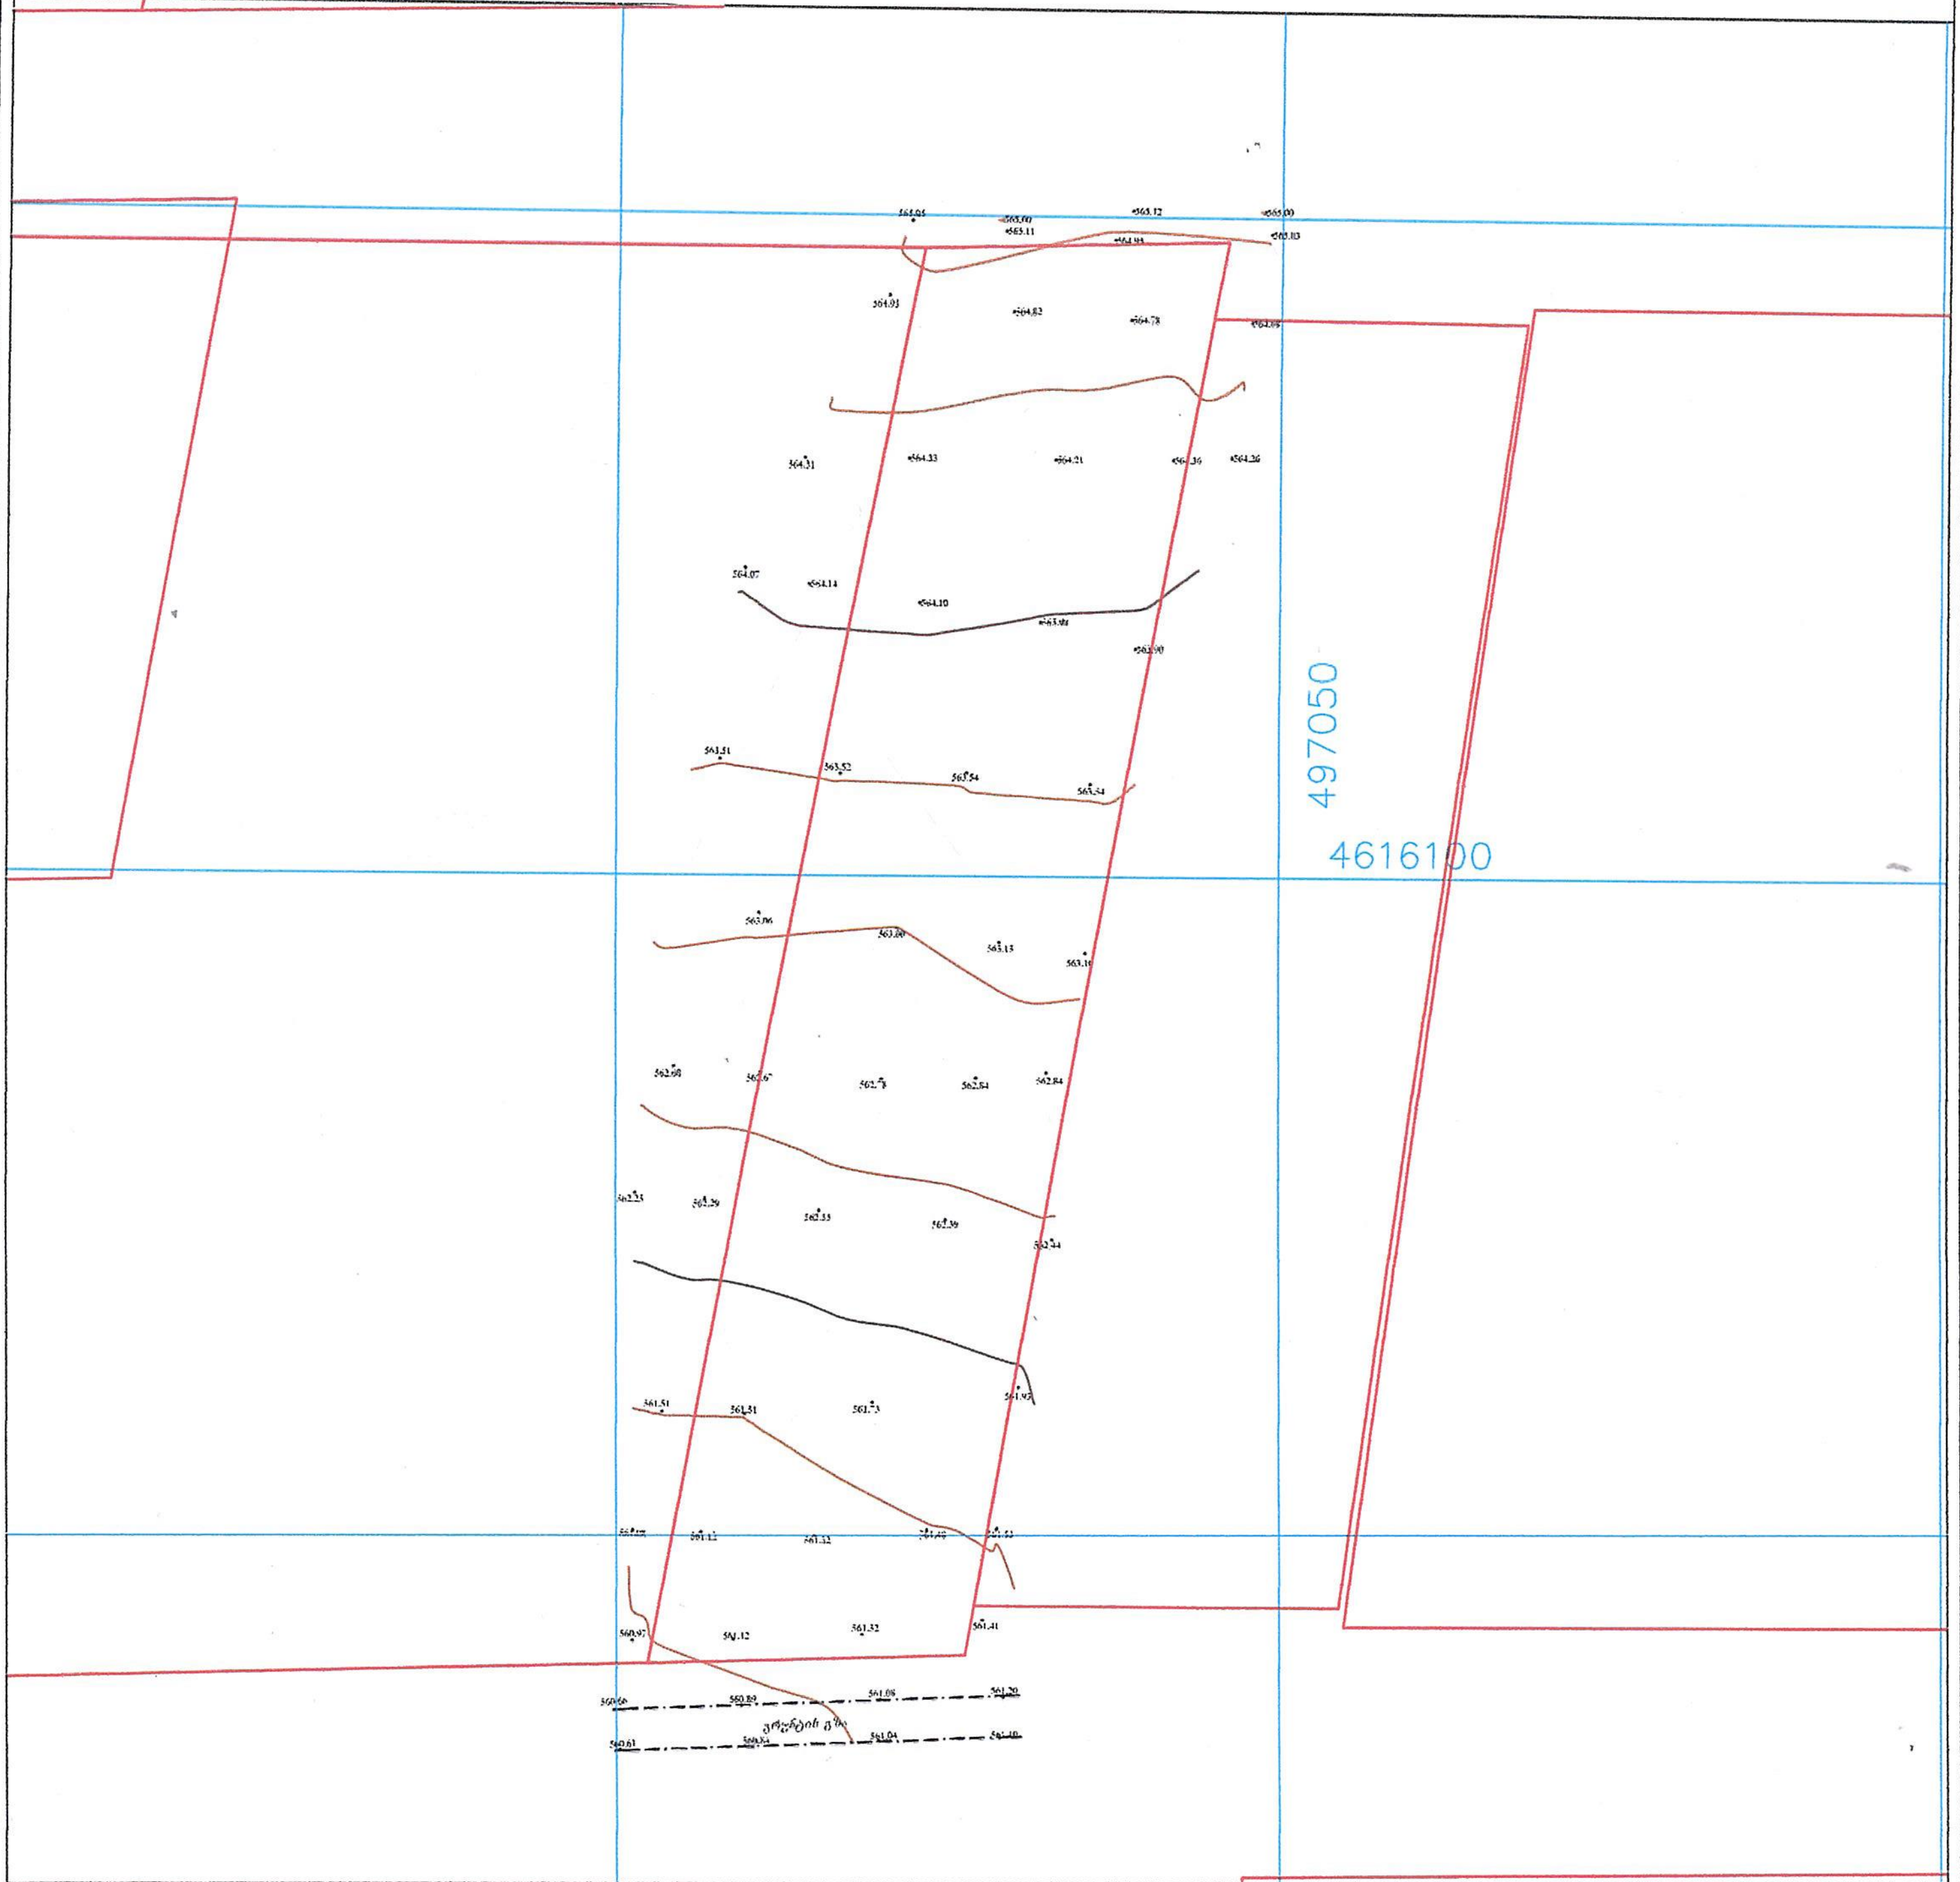

პირობითი აღნიშვნები

WGS 1984-ის კოორდინატთა სისტემის UTM პროექცია

- საცხ. შენობა
- არასაცხ. შენობა
- ფარდული
- მშენებარე შენობა
- სატრანსფორ. ჯიხური
- ხეები
- გარე განათება
- ბორდიური
- ხის ღობე
- ღობე
- ქვის კედელი
- კედელი
- ფლატე
- რკინიგზა
- სამეთვალყურეო ჭები
- ელ. გადამცემი ხაზი
- ჭიშკარი
- ბეტონი
- წყალგაყვანილობა
- კავშირგაბმულობა
- ელ. ქსელები
- ბუნებრივი აირი
- სადრენაჟო ინფრასტრუქტურა
- ინტერნეტ ქსელი

შენიშვნა:1) ——— ნაკვეთის საზღვარი (თუ იგი არის ნახაზზე) მითითებულია დამკვეთის მიერ

2) მიწის სამუშაოების შესრულებისას შეატყობინეთ კომუნიკაციის წარმომადგენლებს

შპს „ბიემჯი გრუპ“
საქართველო, თბილისი, სართავას ქუჩა 14
ტელ: 598 667070; 577 158039

LTD `BMG GROUP~
14 Sartava St. Tbilisi, Georgia

ტექნიკური დირექტორი:	ბ. ბასილაძე
აზომა:	მ. ბოლქვაძე
დახაზა:	მ. ბოლქვაძე
დამკვეთი:	
მასშტაბი: 1:500	23.04.2024წ

საქართველო

ქალაქი თბილისი, ლევან დევდარიანის III შესახვევი, №30 2500 კვ.მ სასოფლო-სამეურნეო დანიშნულების ს/კ №81.08.17.648 მიწის ნაკვეთის ტოპოგრაფიული

გეგმა

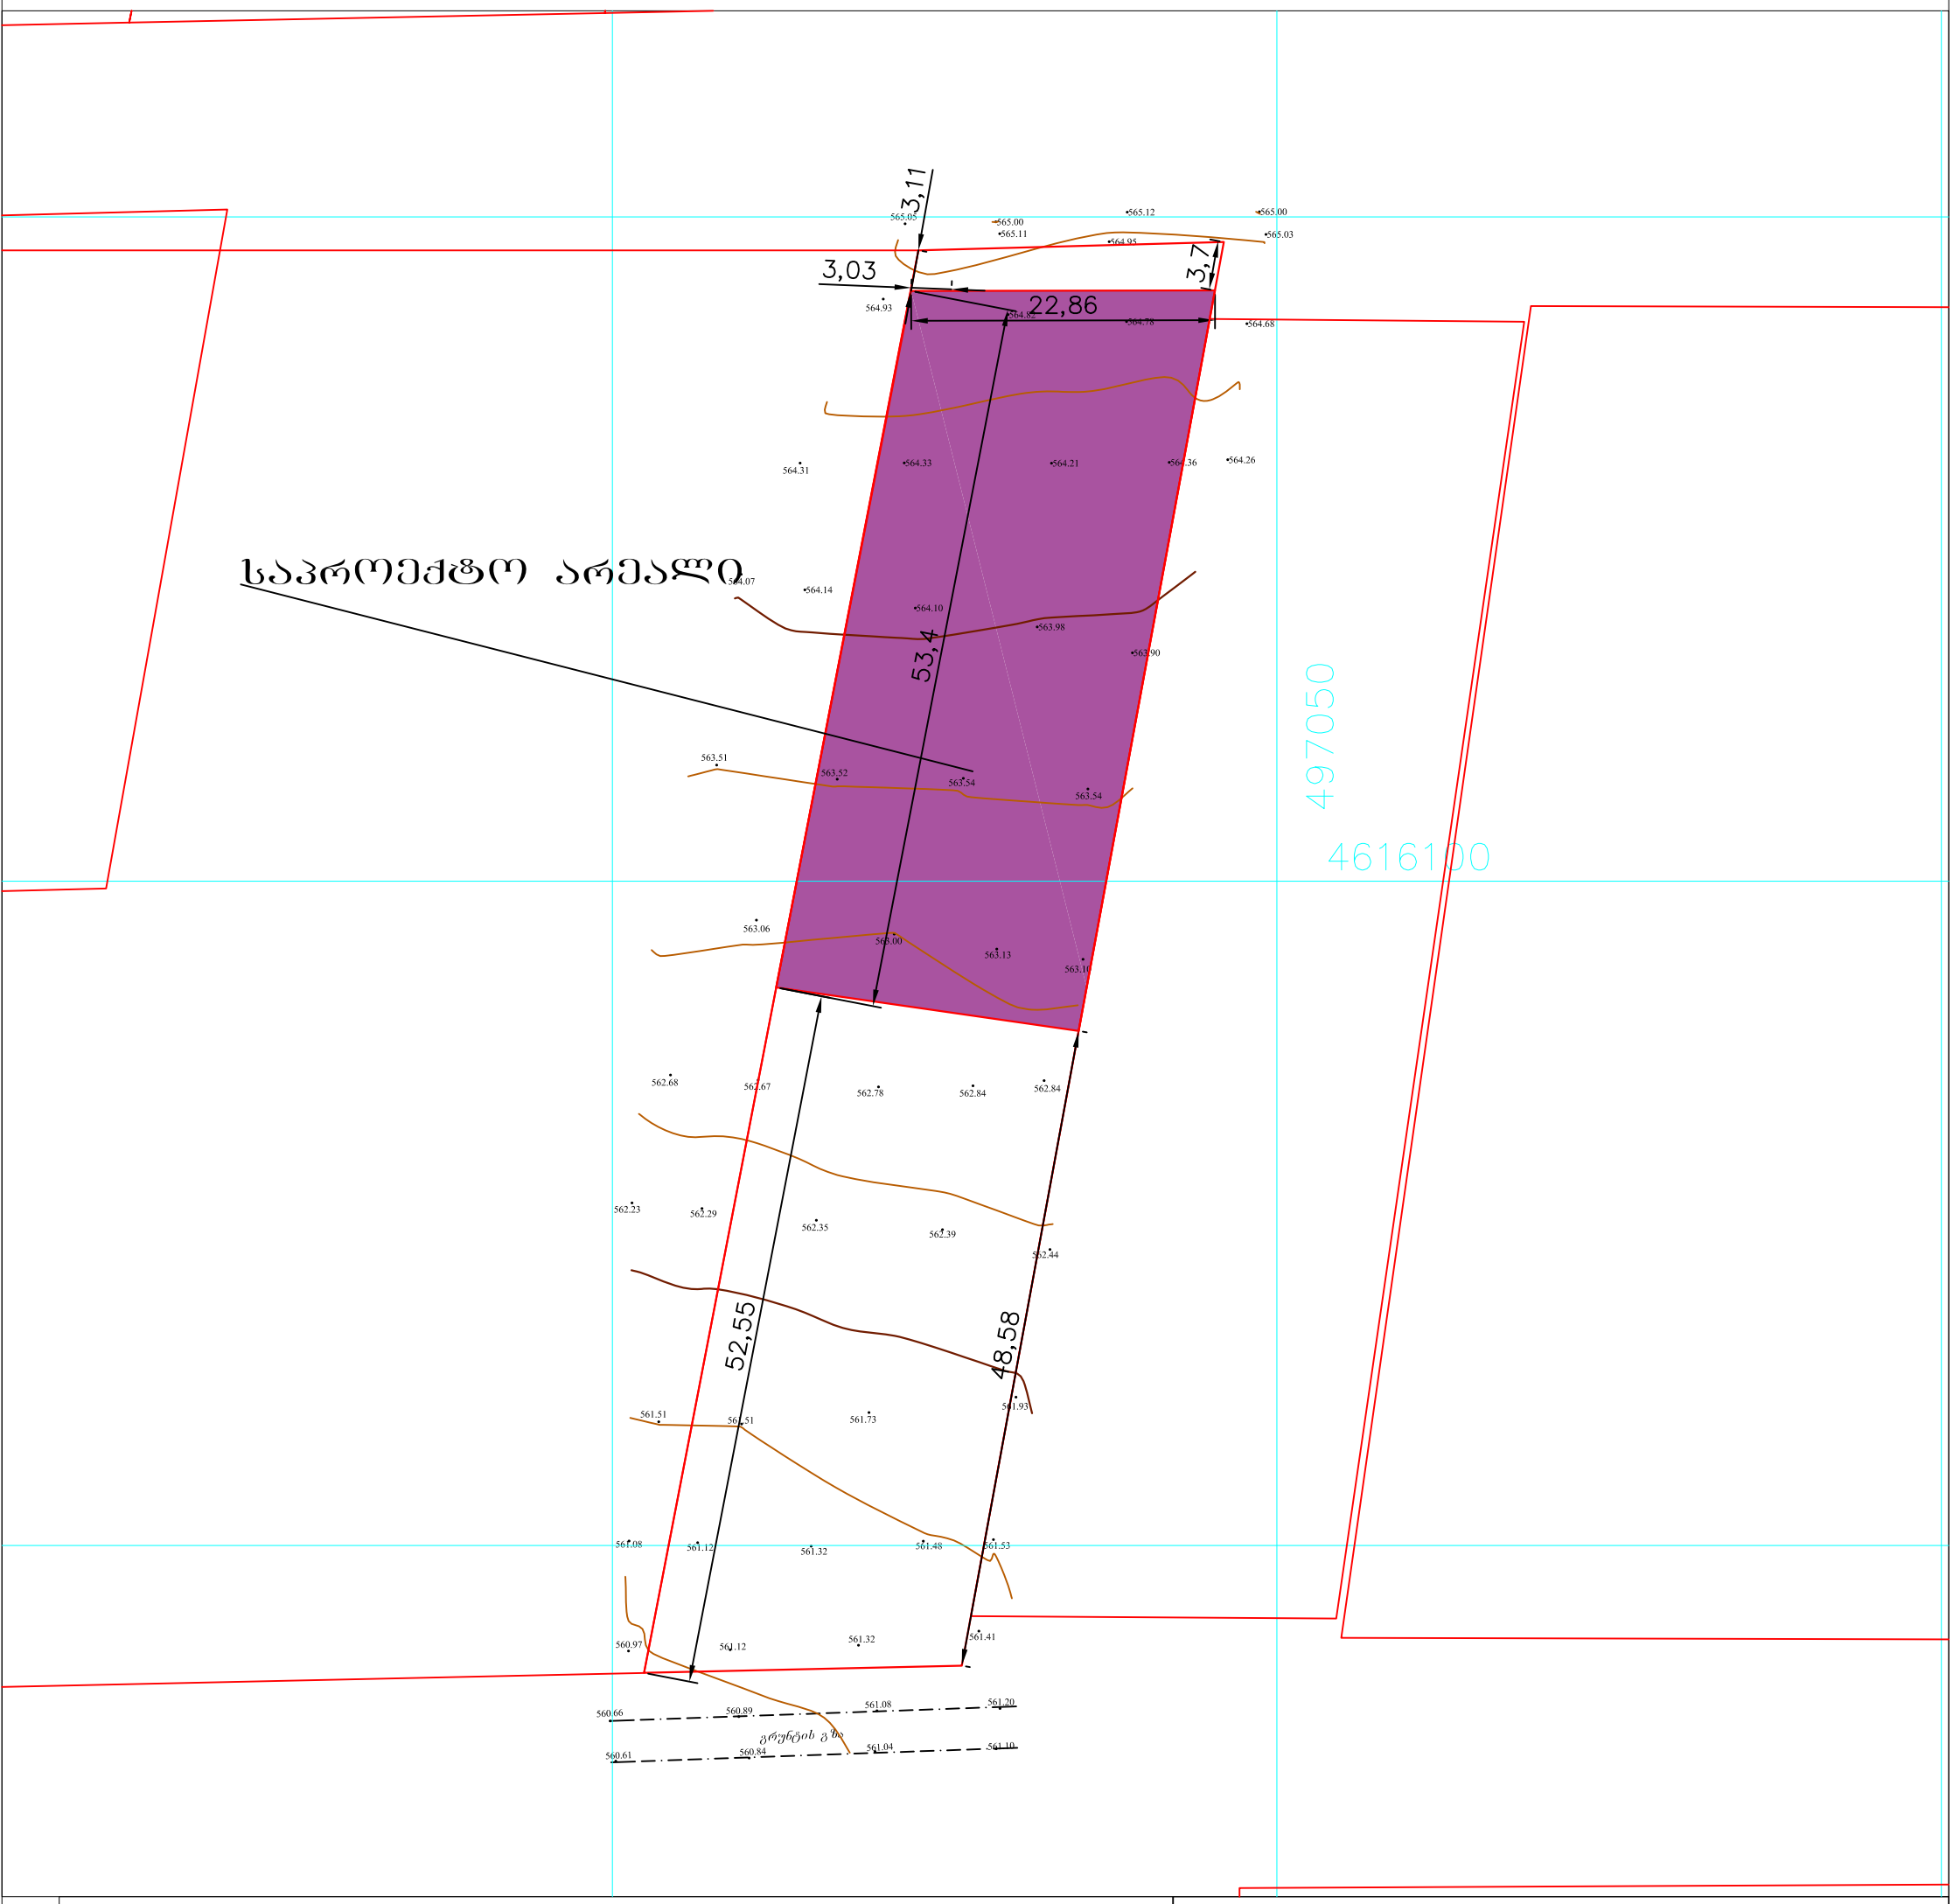

პირობითი აღნიშვნები

WGS 1984-ის კოორდინატთა სისტემის UTM პროექცია

ძს	საცხ. შენობა	ბორდიული	ჭიშკარი
ძა	არასაცხ. შენობა	ხის ღობე	ბეტონი
	ფარდული	ღობე	წყალგაყვანილობა
	მშენებარე შენობა	ქვის კედელი	კავშირგაბმულობა
	სატრანსფორ. ჯიხური	კედელი	ელ. ქსელები
	ხეები	ფლატე	ბუნებრივი აირი
	გარე განათება	რკინიგზა	სადრენაჟო ინფრასტრუქტურა
		სამეთვალყურეო ჭები	ინტერნეტ ქსელი
		ელ. გადამცემი ხაზი	

შენიშვნა:1) ——— ნაკვეთის საზღვარი (თუ იგი არის ნახაზზე) მითითებულია დამკვეთის მიერ

2) მიწის სამუშაოების შესრულებისას შეატყობინეთ კომუნიკაციის წარმომადგენლებს

შპს „ბიემჯი გრუპ“
საქართველო, თბილისი, შარტავას ქუჩა 14
მობ: 598 667070; 577 158039

LTD `BMG GROUP~
14 Sartava St. Tbilisi, Georgia

ტექნიკური დირექტორი:		ზ. ბასილაძე
აზომა:		მ. ბოლქვაძე
დახაზა:		მ. ბოლქვაძე
დამკვეთი:		
მაშტაბი: 1:500		23.04.2024წ

ლევან დევდარიანის III შესახვევი, N 30. საკადასტრო კოდი: **81.08.17.648**



