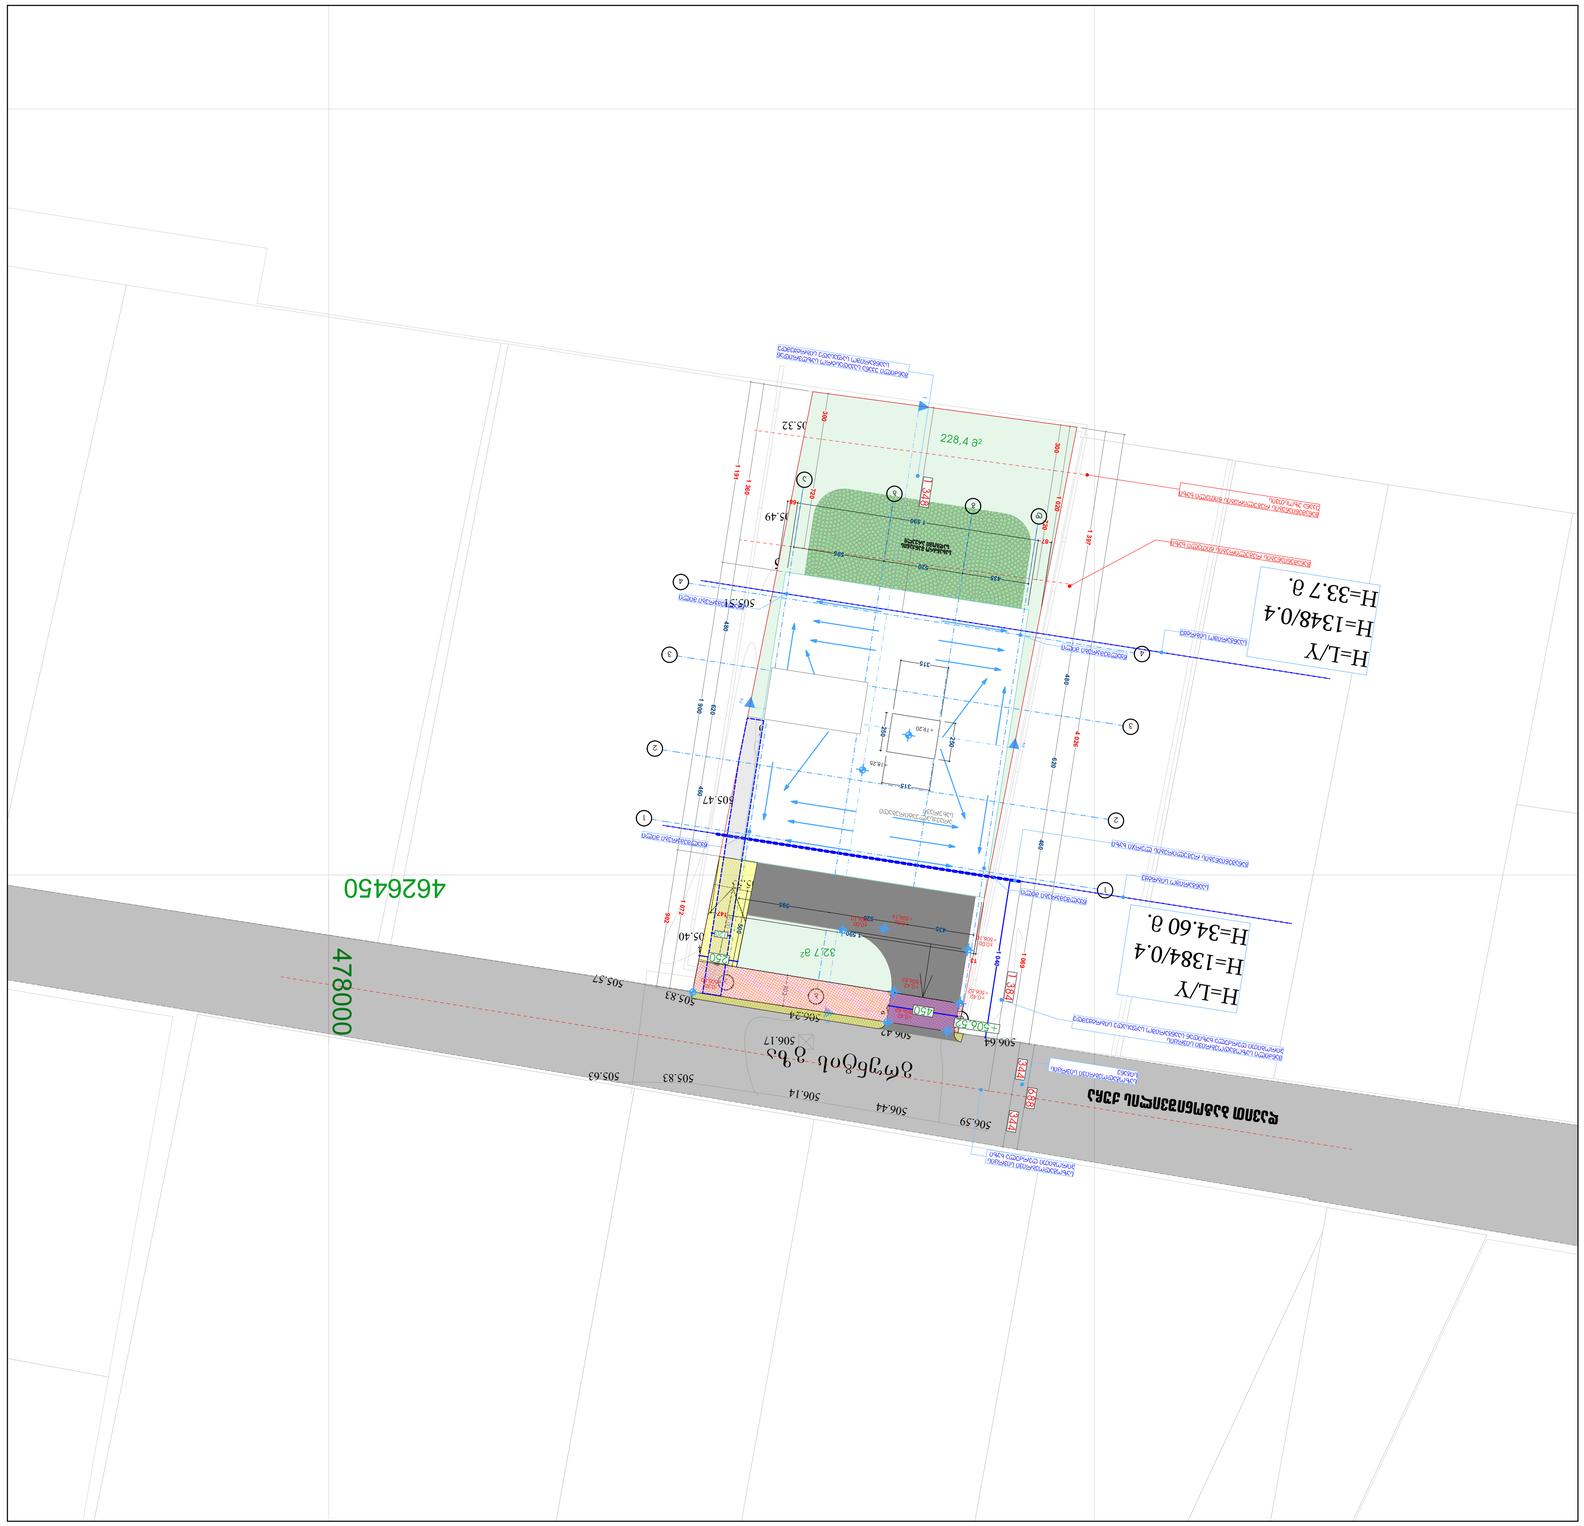

ფორმატი	ცვლილების #	ფურცლის #	ფურცლების რაოდენობა
			A-1

ქალაქ თბილისის მუნიციპალიტეტის ტერიტორიული ერთეული

ნაკვეთის საკადასტრო კოდი

ინდივიდუალური საცხოვრებელი სახლის

ტექნიკური პირობების N18

ტექნიკური პირობები: 01.72.14.048.330

ტექნიკური პირობა	ბრძანება	ხელმოწერა
ელექტროენერგია		
ფიზიკური პირის	ს.ფიზ.	
იურიდიული პირის	ს.ფიზ. მ.პირის	
ელექტრული	ს.ფიზ.	
	ს.იურ.	

ტექნიკური პირობები:

ნაკვეთის გეგმა

1. ნაკვეთის ფარგლები საკადასტრო ნახაზის მიხედვით
2. ფერადით ნაჩვენებია ნაკვეთის ზონირების რუკა
3. ქსელის მფლობელი ორგანიზაციების მიერ ნაკვეთის ფარგლებში განთავსებული ინჟინრული ქსელების ტრასირება
4. ნაკვეთის ფარგლებში ტექნიკური პირობებით გათვალისწინებული ინჟინრული ქსელების ტრასირება

ნაკვეთის სიტუაციური სქემა



ზომა 1:1000

ფორმატი A-1

ნახაზის ავტორი

ხელმოწერა

თარიღი 2023

ნახაზის დასახელება

ტექნიკური პირობების ნახაზი

ობიექტის მისამართი





































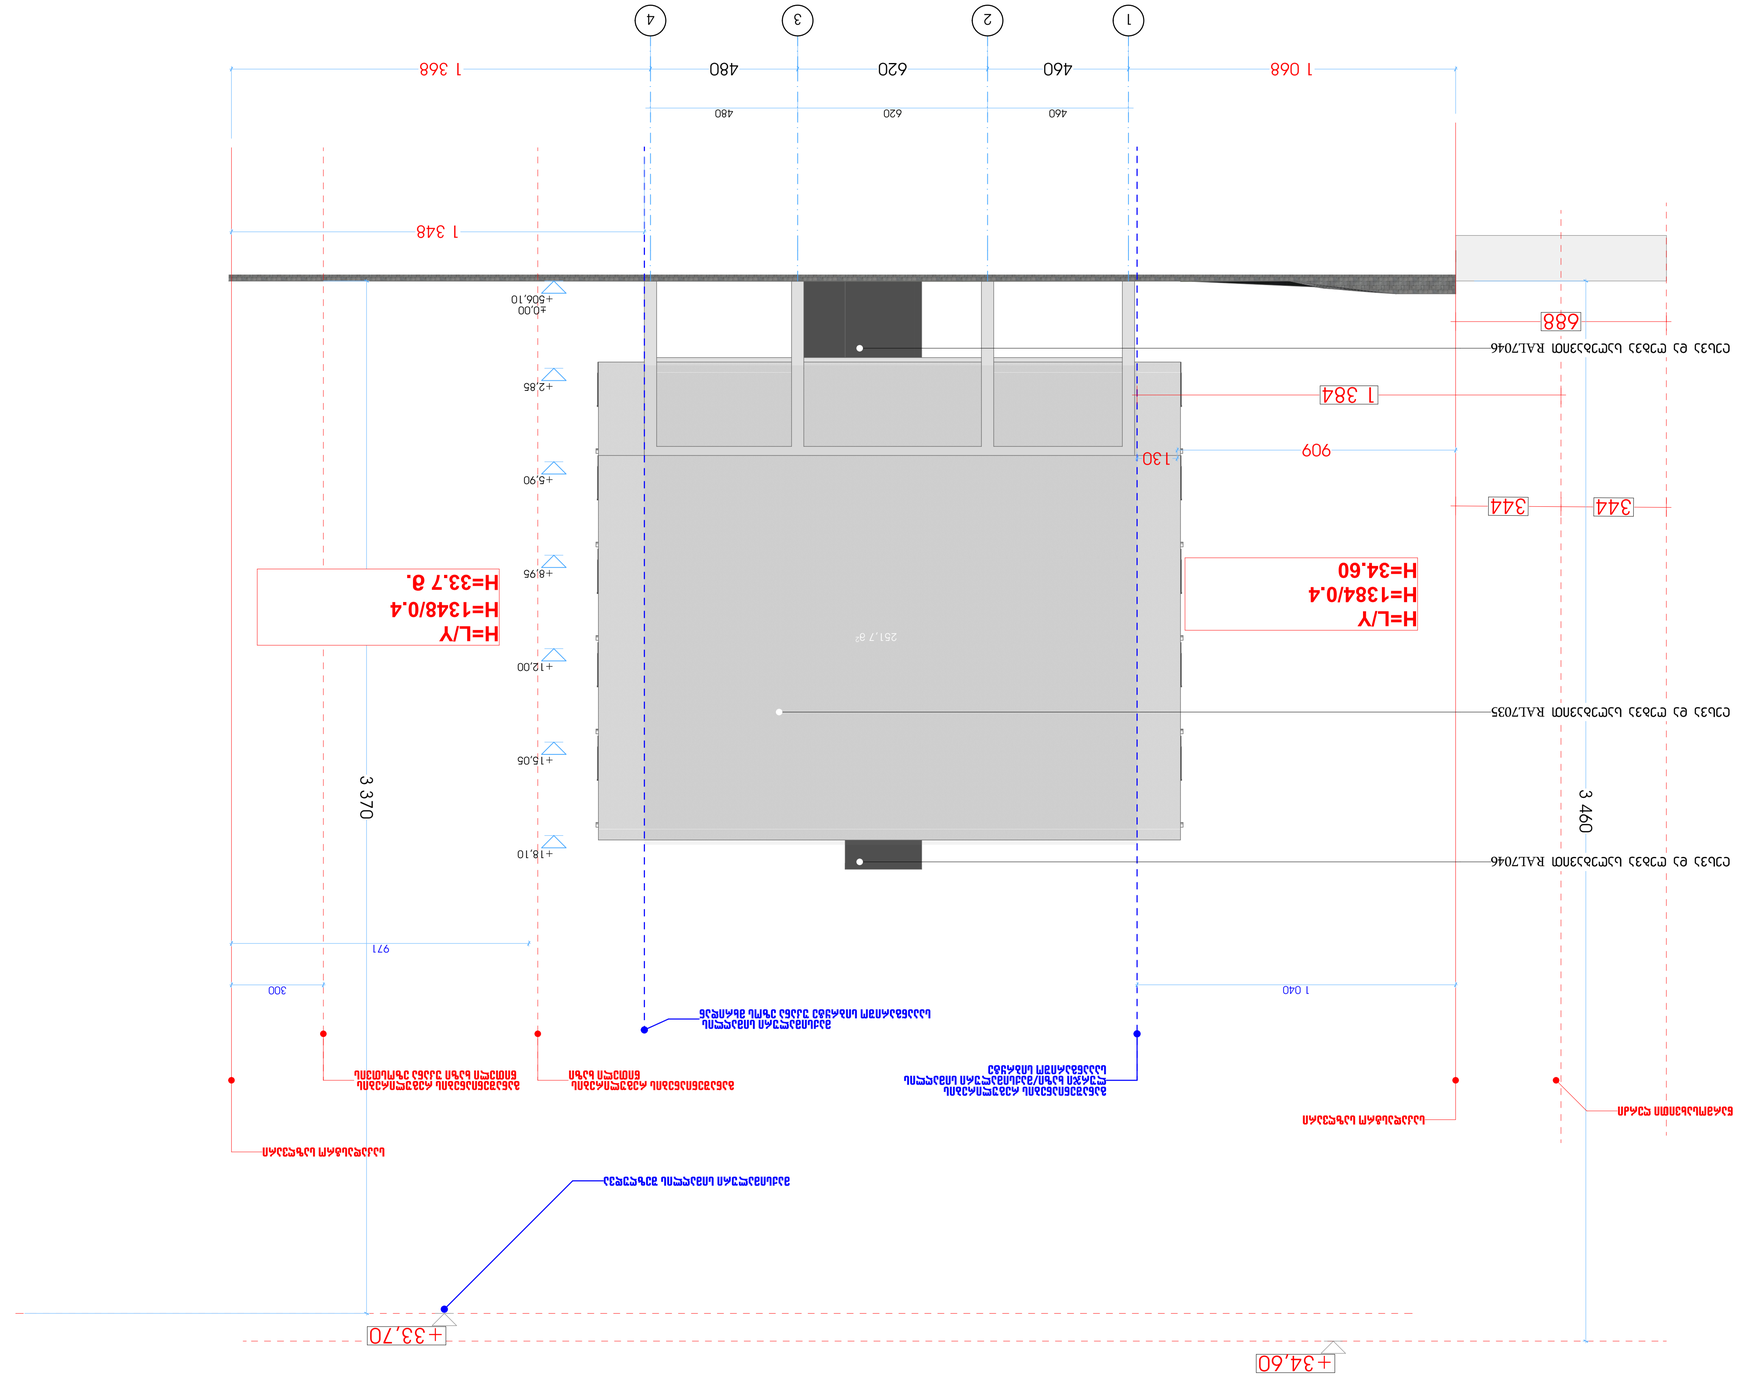


































































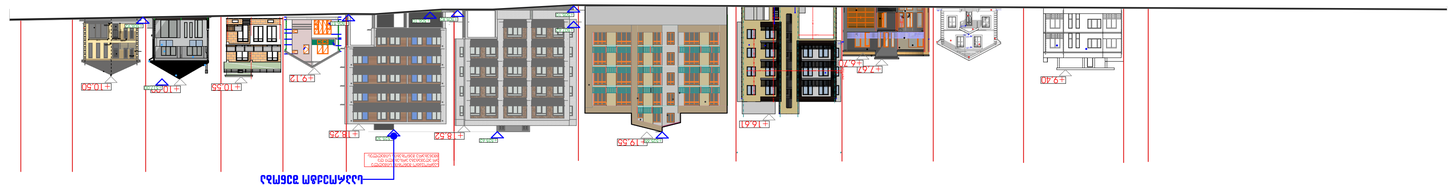



ფორმატი	ნახაზის #	ფურცლის #	ფურცლების რაოდენობა
			А-1

ვიზუალიზაცია

ნახაზის დასახელება

ობიექტის მისამართი: ქ. თბილისი, სოფელი ფიცოთი, ნაკვეთი გაყოფილია ერთ N18-ად

ნახაზის მასშტაბი: 01:72:14:042:330




ნახაზის ნომერი

ასომშენი	1:100	ფორმატი	2023

ნახაზის დასახელება

ნახაზის ავტორების მონაცემები

#	ხელმოწ.	ფისრული	
1			
2			

ხელშეკრულების ნომერი

ხელშეკრულების თარიღი		
ხელშეკრულების ნომერი		

ზომები მოცემულია მილიმეტრებში

ნახაზის ავტორები

1.ნახაზის ავტორი ვალიდური ელექტრონული ხელმოწერით დადასტურებულია 2.ფურცლის ელექტრონული ვერსია ატვირთულია ავტორის პირადი კაბინეტიდან 3.ეს-ფურცლის ნახაზის ელექტრონული ვერსიის იდენტურია ნახაზის ბეჭდური ვერსიის

ნახაზის ტიპი