# საქართველო

ქალაქი თბილისი, სოფელი დიღომი დავით ბატონიშვილის ქუჩა №18ა. 700კვმ სახოფლო სამეურნეო დანიშნულების ს/კ №01.72.14.042.330 მიწის ნაკვეთის ტოპოგრაფიული

## გეგმა

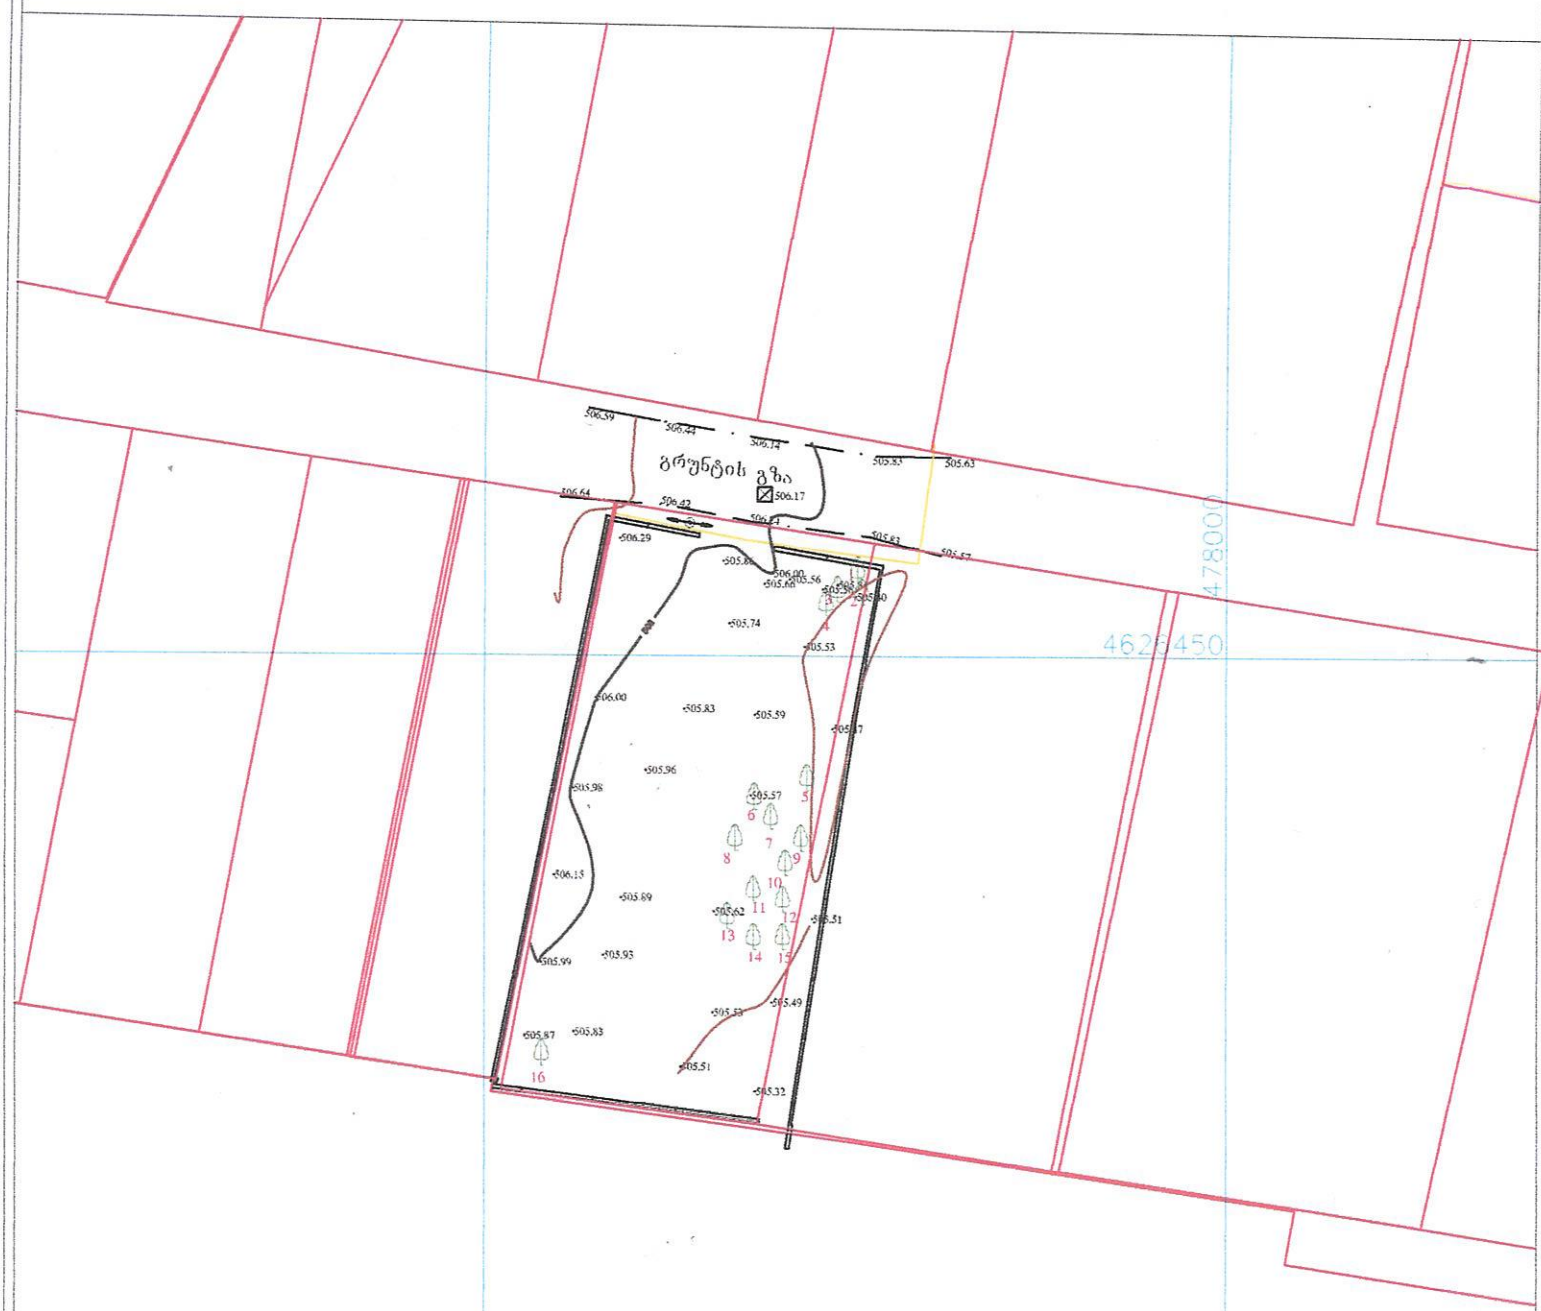


### პირობითი აღნიშვნები

WGS 1984-ის კოორდინატთა სისტემის UTM პროექცია

| | | | |
|---|---|---|---|
| საც. შენობა | ბორდიული | ჭიშკარი | |
| არასაც. შენობა | ხის ღობე | ბეტონი | |
| ფარდული | ქვის კედელი | წყალგაყვანილობა | |
| მშენებარე შენობა | კედელი | კავშირგაბმულობა | |
| ხაშრანსფორ. ჯიხური | ფლატე | ელ. ქსელები | |
| ხეები | რკინიგზა | ბუნებრივი აირი | |
| | საზეთაღლურვო ჰეში | სადრენაჟო ინფრასტრუქტურა | |
| | ელ. გადამცემი ანძა | ინტერნეტ ქსელი | |

შენიშვნა: 1) ნაკვეთის საზღვარი (ოუ იგი არის ნახაზზე) მითითებულია დამკვეთის მიერ

2) მიწის სამუშაოების შესრულებისას შეატყობინეთ კომუნიკაციის წარმომადგენლებს


შპს „ბიემჯი გრუპ"
საქართველო, თბილისი, შარტავას ქუჩა 14
ტელ: (995 577) 40 81 28
LTD "BMG GROUP"
14 Sartava St. Tbilisi, Georgia


| | |
|---|---|
| ტექნიკური დირექტორი: | ზ. ბახსოლაძე |
| აზომა: | ნ.ბურდილაძე |
| დახაზა: | ნ.ბურდილაძე |
| დამკვეთი: | |
| მასშტაბი: 1:500 | 31.08.2023 |

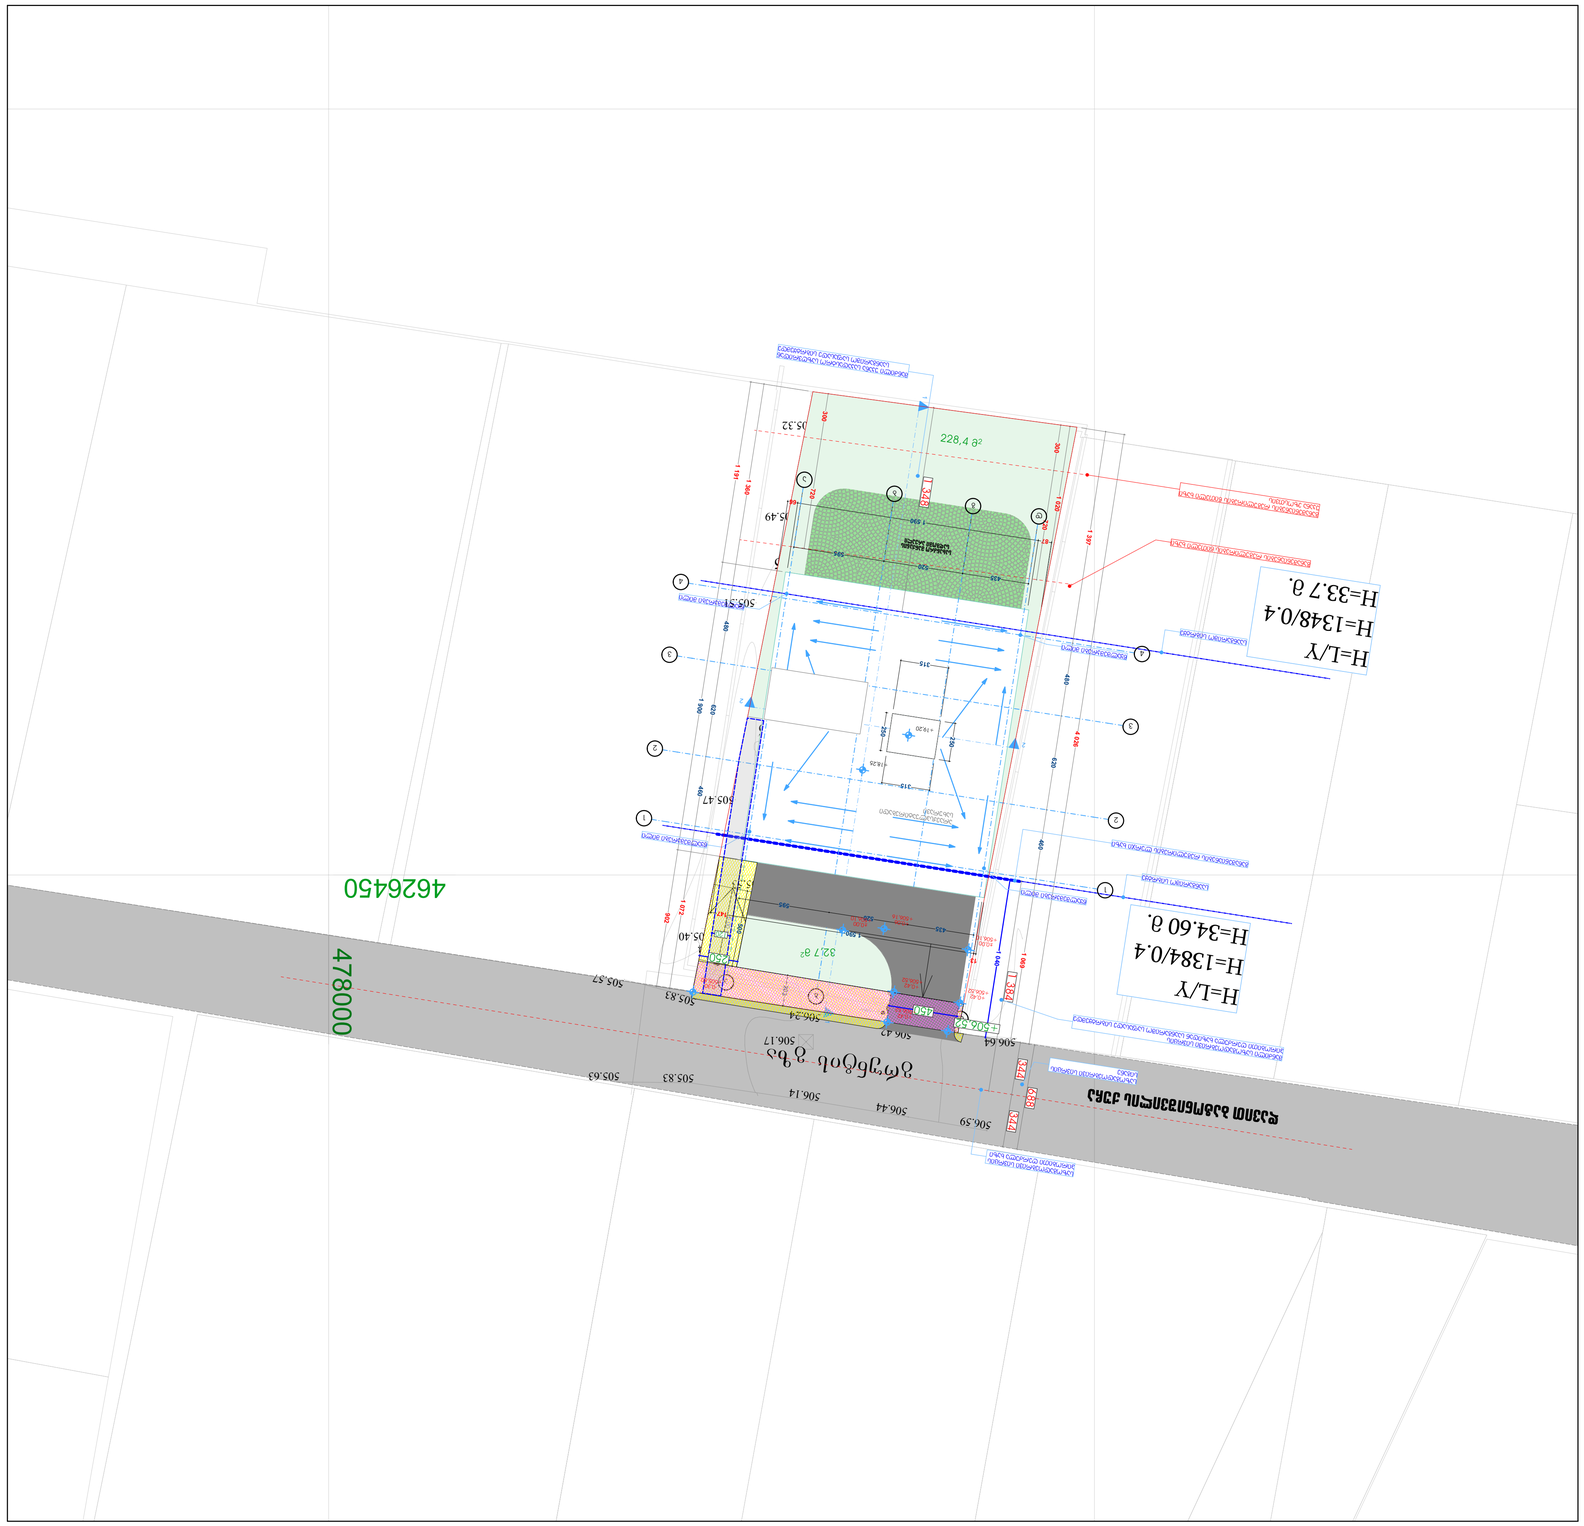


| | | | |
|---|---|---|---|
| ფორმატი | ცვლილების # | ფურცლის # | ფურცლების რაოდენობა |
| | | | A-1 |

ქალაქ თბილისის მუნიციპალიტეტის ტერიტორიული ერთეული

ნაკვეთის საკადასტრო კოდი

ინდივიდუალური საცხოვრებელი სახლის



| | | |
|---|---|---|

ლეგენდა:

# ნაკვეთის ტოპოგრაფიული გეგმა

| | | |
|---|---|---|
| მასშტაბი | 1:100 | თარიღი 2023 |
| ავტორი | | |
| ნახაზი | | |
| ნაკვეთის ფრაგმენტის | | |
| # | ცვლილების აღწერა | თარიღი |
| 1 | | |
| 2 | | |
| ტექნიკური | ნებართვა | |
| პასუხისმგებელი პირები | | |






