შენობა-ნაგებობის უსაფრთხოების წესებთან შესაბამისობის ანალიზი

გამოყენებული წესები - **„შენობა-ნაგებობის უსაფრთხოების წესები“**

ჩამოთვალეთ შენობის დაკავებულებები და აღწერეთ თითოეული გამოყენება	
სწ-2(311.3) სასაწყობე ჯგუფი	1 სართულზე
სც-2 (310.4) საცხოვრებელი ჯგუფი	5 სართულზე

კონსტრუქციის ტიპი:	
განსაზღვრეთ კონსტრუქციის ტიპი ახალი შენობისთვის: მაგალითი: II-A, II-B, V-A, V-B	**I-B** ტიპი

სიმაღლის შეზღუდვები ცხრილი 503 -ის მიხედვით		
დაკავებულობები	**დასაშვები სართულიანობა**	**შემოთავაზებული სართულიანობა**
1. **საცხოვრებელი ჯგუფი სც-2**	შეუზღუდავი	5
2. **სასაწყობე ჯგუფი სწ-2**	შეუზღუდავი	1
	დასაშვები	**შემოთავაზებული**
საერთო სიმაღლე =	48.8	20,0
მიწის ზემოთ სართულის რაოდენობა =	11	6


ფართობის შეზღუდვები ცხრილი 503 -ის მიხედვით		
დაკავებულობები	**დასაშვები ფართობი**	**შემოთავაზებული ფართობი**
1. **საცხოვრებელი ჯგუფი სც-2**	შეუზღუდავი	აკმაყოფილებს
2. **სასაწყობე ჯგუფი სწ-2**	შეუზღუდავი	აკმაყოფილებს
იატაკის საერთო ფართობი =	**302**	
იატაკების რაოდენობა =	**6**	
შენობის საერთო ფართობი სართულების გარე პერიმეტრებით =	**1812**	


გარე კედლის ცეცხლმედეგობისა და ღიობისადმი მოთხოვნები ცხრილების 602-ის და 705.8 -ის მიხედვით					
გარე კედელი	**ხანძარსაწინააღმდეგო მანძილი** (მეტრი)	**ცეცხლმედეგობის ხარისხი** (საათი)		**კედლის ღიობების ფართობი** (კედლის %)	
		მოთხოვნილი	**გათვალისწინებული**	**დასაშვები** **დაუცველი**	**გათვალისწინებული** **დაუცველი**
1-4 ფასადი	1,2	0	2	დაუშვებელია	0
ა-დ ფასადი	>9,00	1	2	შეუზღუდავი	<100%
4-1 ფასადი	0,3	0	2	დაუშვებელია	0
დ-ა ფასადი	>9,00	1	2	შეუზღუდავი	<100%

ხანძრისაგან დაცვის სისტემებისადმი მოთხოვნები							
დაკავებულობები/სივრცეები/გასასვლელი საშუალებები	ავტოსაშხეფი სისტემა	კვამლაღმომჩენი	სახანძრო განგაშის სისტემები	სახანძრო მილდგარების სისტემები	კვამლის საკონტროლო სისტემები (დაწნევა)	ხელის ცეცხლმაქრები	საავარიო განგაშის სისტემები
საცხოვრებელი ჯგუფი სც-2	-	კი	-	-	-	-	-
სასაწყობე ჯგუფი სწ-2	-	-	-	კი	-	კი	კი
დერეფანი	-	-	კი	კი	-	კი	კი
კიბის ტამბურები	-	-	-	-	-		
კიბის უჯრედი	-	-	-	-	-	-	-
ლიფტის შახტა	-	-	-	-	-	-	-
სახანძრო-სამაშველო სამსახურის მიერ გამოსაყენებელი მისაერთებლები				კი			

განიავების მოთხოვნა		
დაკავებულობები/სივრცეები/გასასვლელი საშუალებები	ბუნებრივი განიავება	ხელოვნური განიავება
საცხოვრებელი ჯგუფი სც-2	კი	-
სასაწყობე ჯგუფი სწ-2	კი	-
დერეფანი	-	კი
კიბის უჯრედი	-	კი
ლიფტის შახტა	-	კი

წყალსადენი სისტემის ფიქსირებული მოწყობილობების რაოდენობა-საცხოვრებელი ჯგუფი სც-2 და სც-3 ქვეჯგუფები ცხრილი 1602.1-ის მიხედვით											
სართულები	საცხოვრებელი ერთეული	ფიქსირებული მოწყობილობები									
		უნიტაზი (ერთ საცხოვრებელ ერთეულზე)		ტუალეტის ხელსაბანები (ერთ საცხოვრებელ ერთეულზე)		აბაზანა/შხაპი (ერთ საცხოვრებელ ერთეულზე)		სამზარეულოს ნიჟარა (ერთ საცხოვრებელ ერთეულზე)		ავტომატური სარეცხი მანქანის მისაერთებელი	
		მაღალბაკიანი	დაბალბაკიანი გადასაფლუშებელი	მაღალბაკიანი	დაბალბაკიანი გადასაფლუშებელი	მაღალბაკიანი	დაბალბაკიანი გადასაფლუშებელი	მაღალბაკიანი	დაბალბაკიანი გადასაფლუშებელი	მაღალბაკიანი	დაბალბაკიანი გადასაფლუშებელი
2-6სართ. სართული	**17**	1	1	1	1	1	1	1	1	1	1

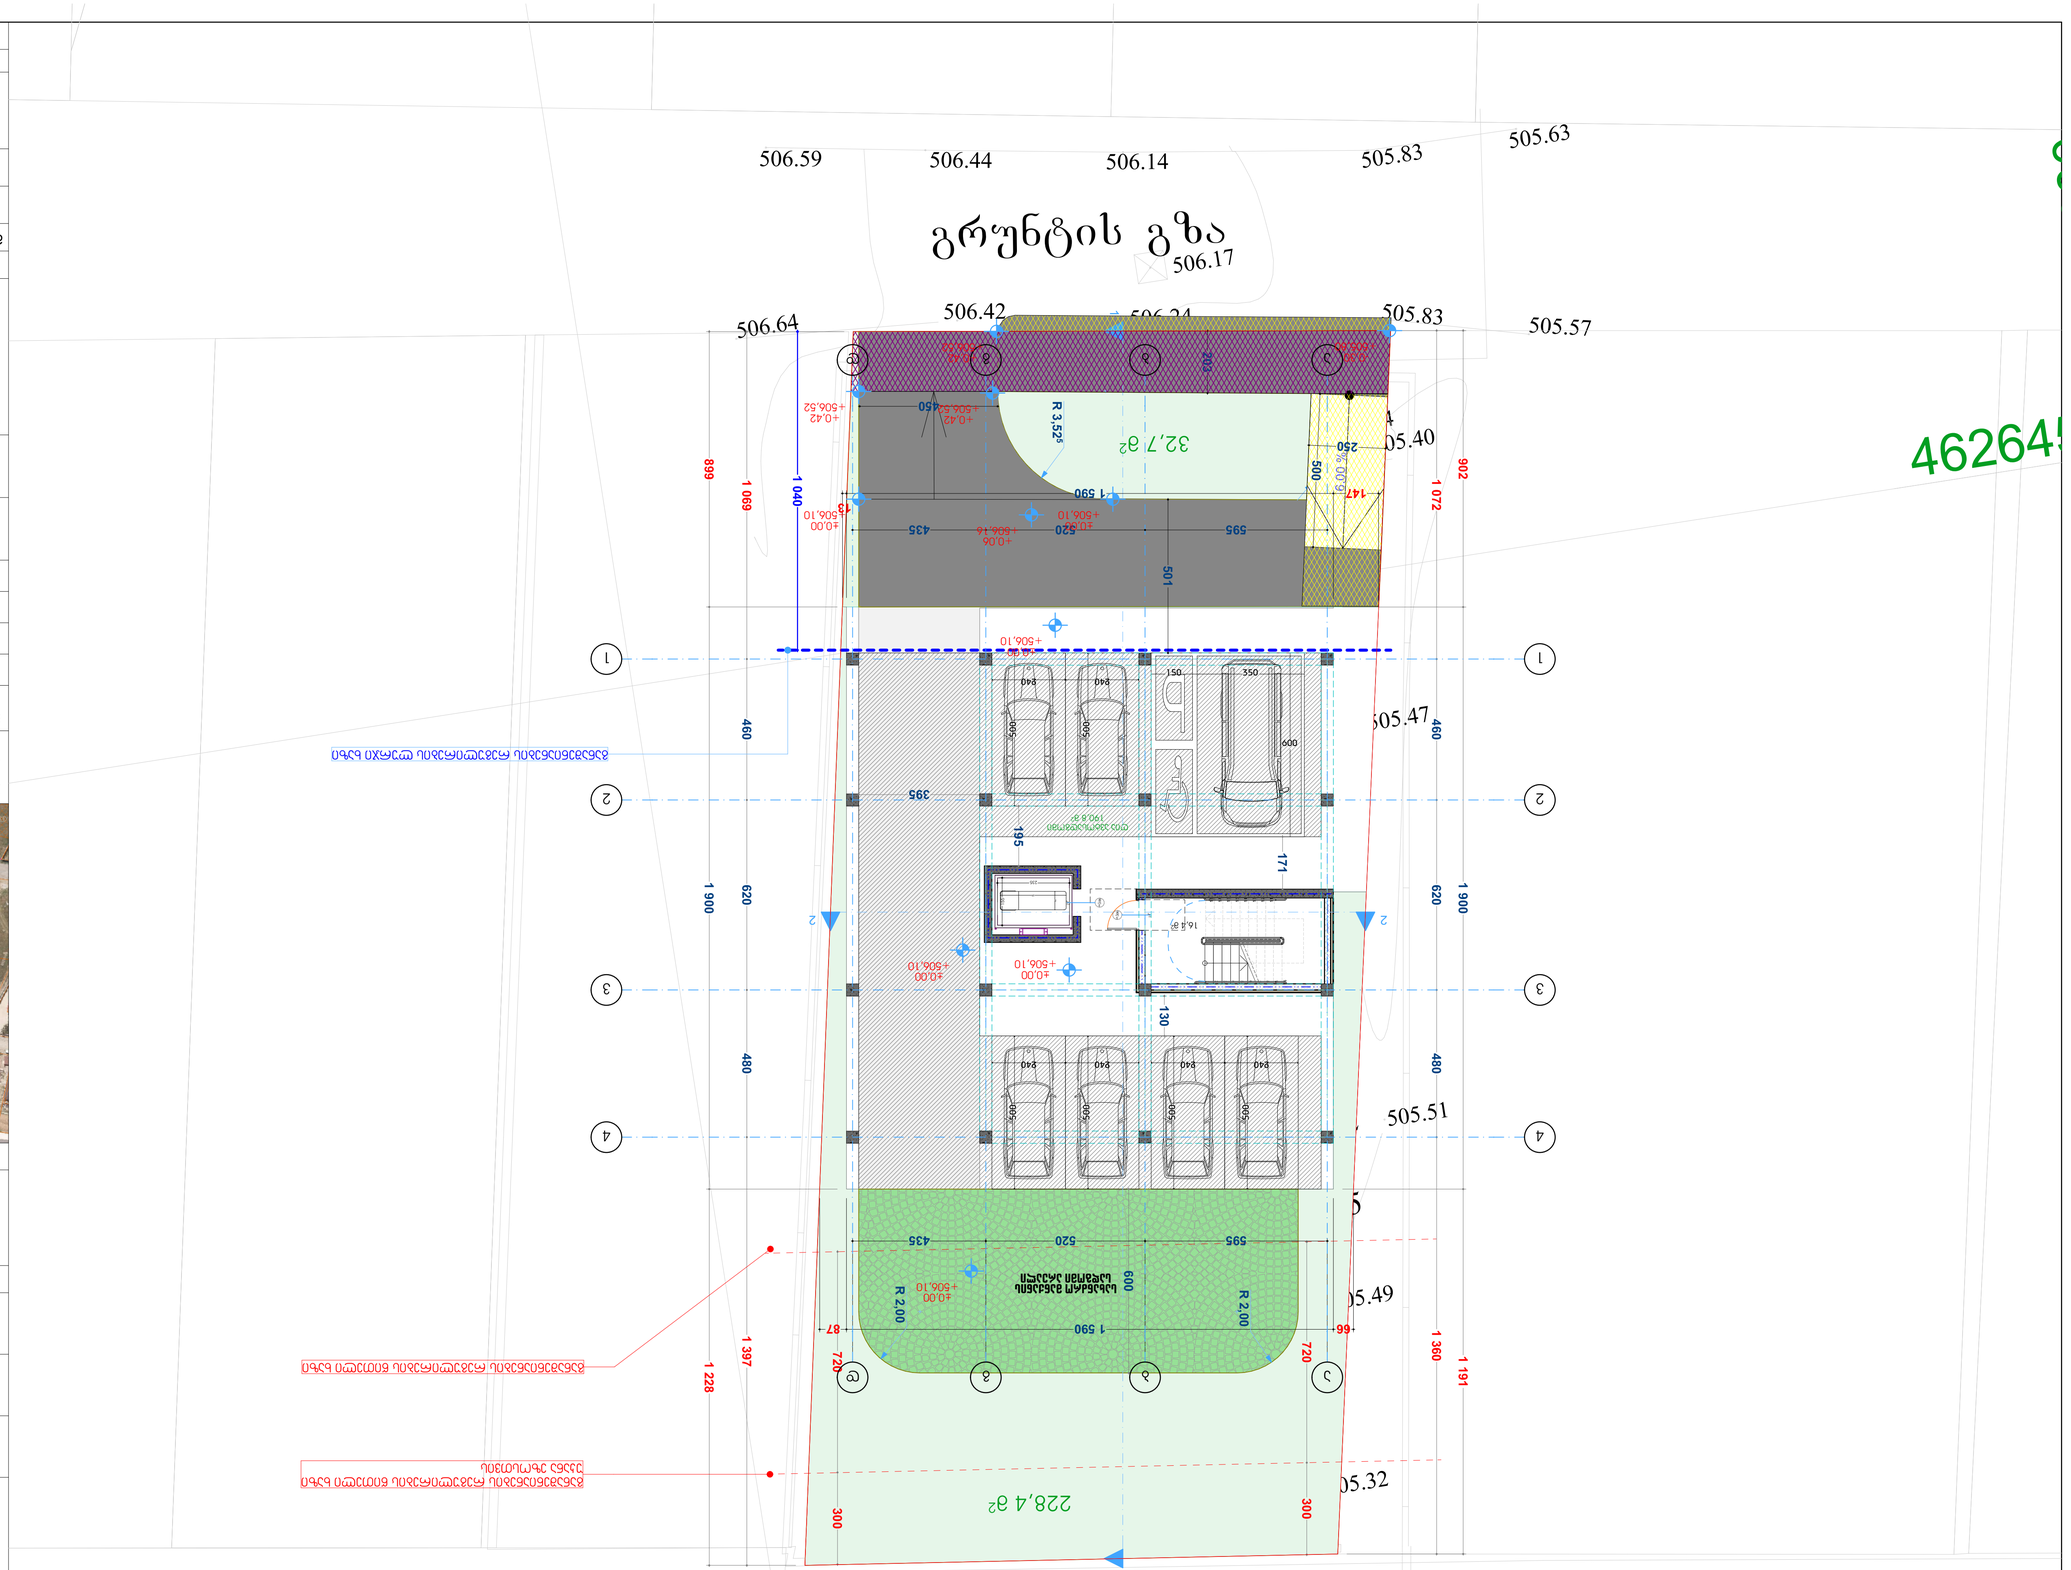
გრუნტის გზა
506.59
506.44
506.14
505.83
505.63
506.64
506.42
506.24
505.83
505.57
506.17
505.40
505.47
505.51
505.49
505.32
462645
32,7 მ2
228,4 მ2
R 3.52
R 2.00
R 2.00
1 590
595
520
435
1 040
1 069
899
1 072
902
1 900
620
480
460
1 397
1 228
1 360
1 191
720
300
395
195
171
130
501
147
250
500
600
840
505
16.8°
19.0.8°
±0.00
+506.10
+0.42
+506.52
+0.45
+506.55
+0.06
+506.16
+0.00
+506.10
+0.00
+506.10
+0.00
+506.10
+0.00
+506.10
ასფალტის საფარი
ბეტონის ბორდიური
ბეტონის ბორდიური
ბეტონის ბორდიური

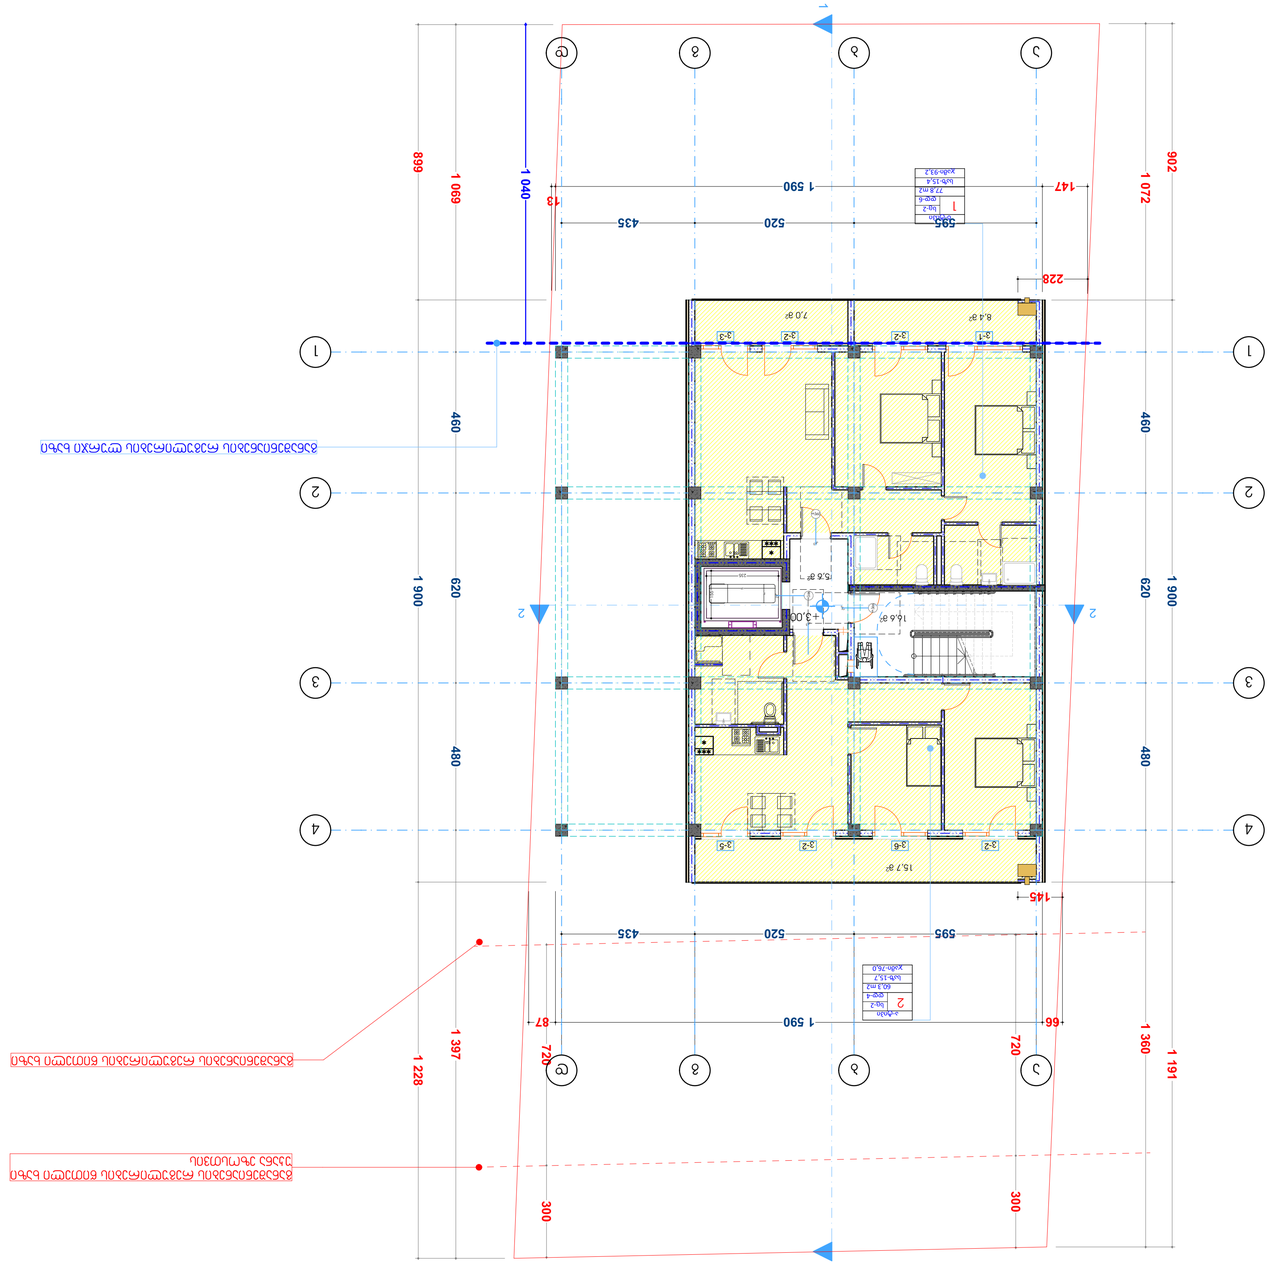

















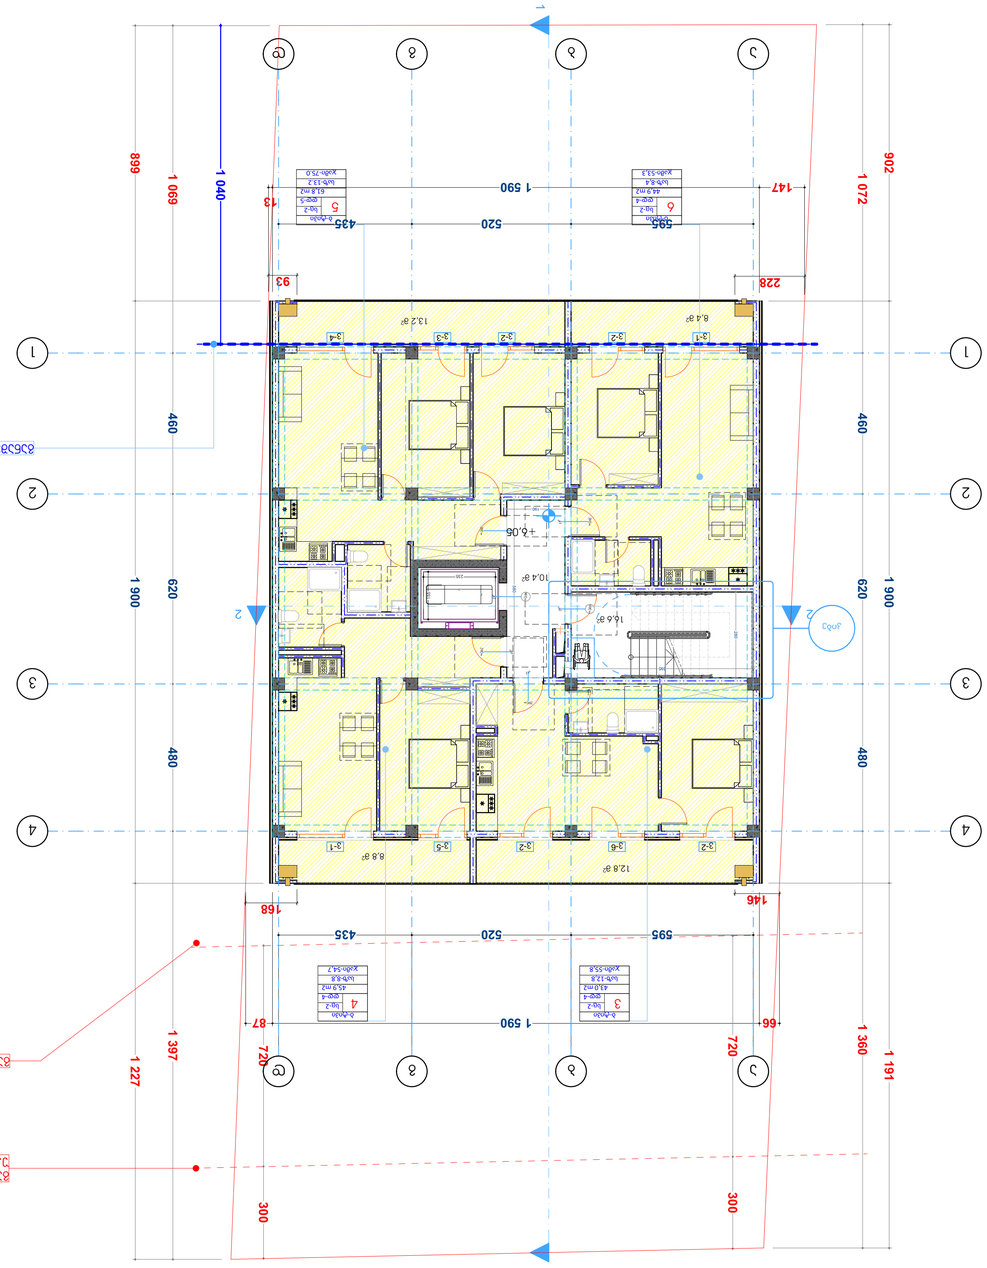




ობიექტის ადგილმდებარეობის სიტუაციური სქემა

ფორმატი	ნახაზის #	ცვლილების #	ფურცლის სახელი
A-1			

ნახაზების ჩამონათვალი

- საპროექტო ობიექტის საზღვრები
- ბეტონის ბორდიური
- ასფალტის საფარი
- ბეტონის ტროტუარი
- ბეტონის ბაქანი
- ბეტონის ფილა

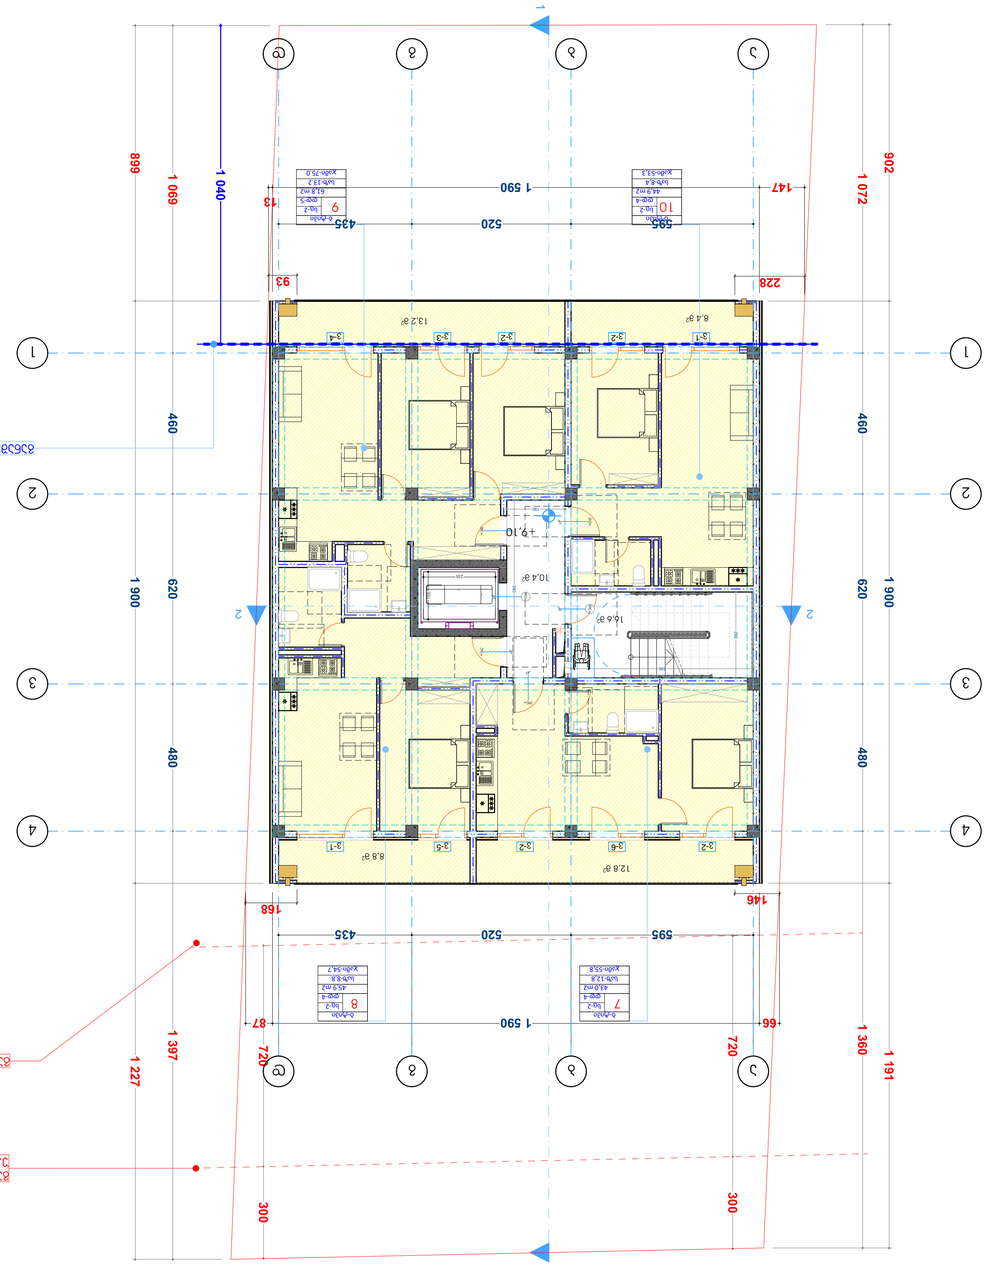

ბინის საკადასტრო ნომერი: 01.72.14.042.330

ობიექტის მისამართი: ქ. თბილისი, ს.მუშკინი ფილიალი ქუჩის ბაღმოსავლეთით მე-18 კვარტალი ნაკვეთი №18

ნახაზის დასახელება: ბინის გეგმა


ნახაზის ნომერი: Ა-1


ფორმატი	ნახაზის #	ცვლილების #	ფურცლის ჯამური რაოდენობა

ავტორი			
ხელმძღვანელი			
კონტროლიორი			
არქიტექტორი	ა.ხინკლაძე		
კონსტრუქციები	ა.ხინკლაძე		
ელექტრომოწყობილობები			
სანტექნიკა			
ვენტილაცია			
სამშენებლო ნაწილი			
ტექნიკური ზედამხედველი			


ავტორის ხელმოწერა	1:100	ივნისი	2025
ბინის			
ნახაზის			
ობიექტის მისამართი			
	#	ცვლილების N	ცვლილების თარიღი
	1		
	2		
ცვლილების ავტორი		ნახაზის დასახელება	
		ცვლილების შინაარსი	

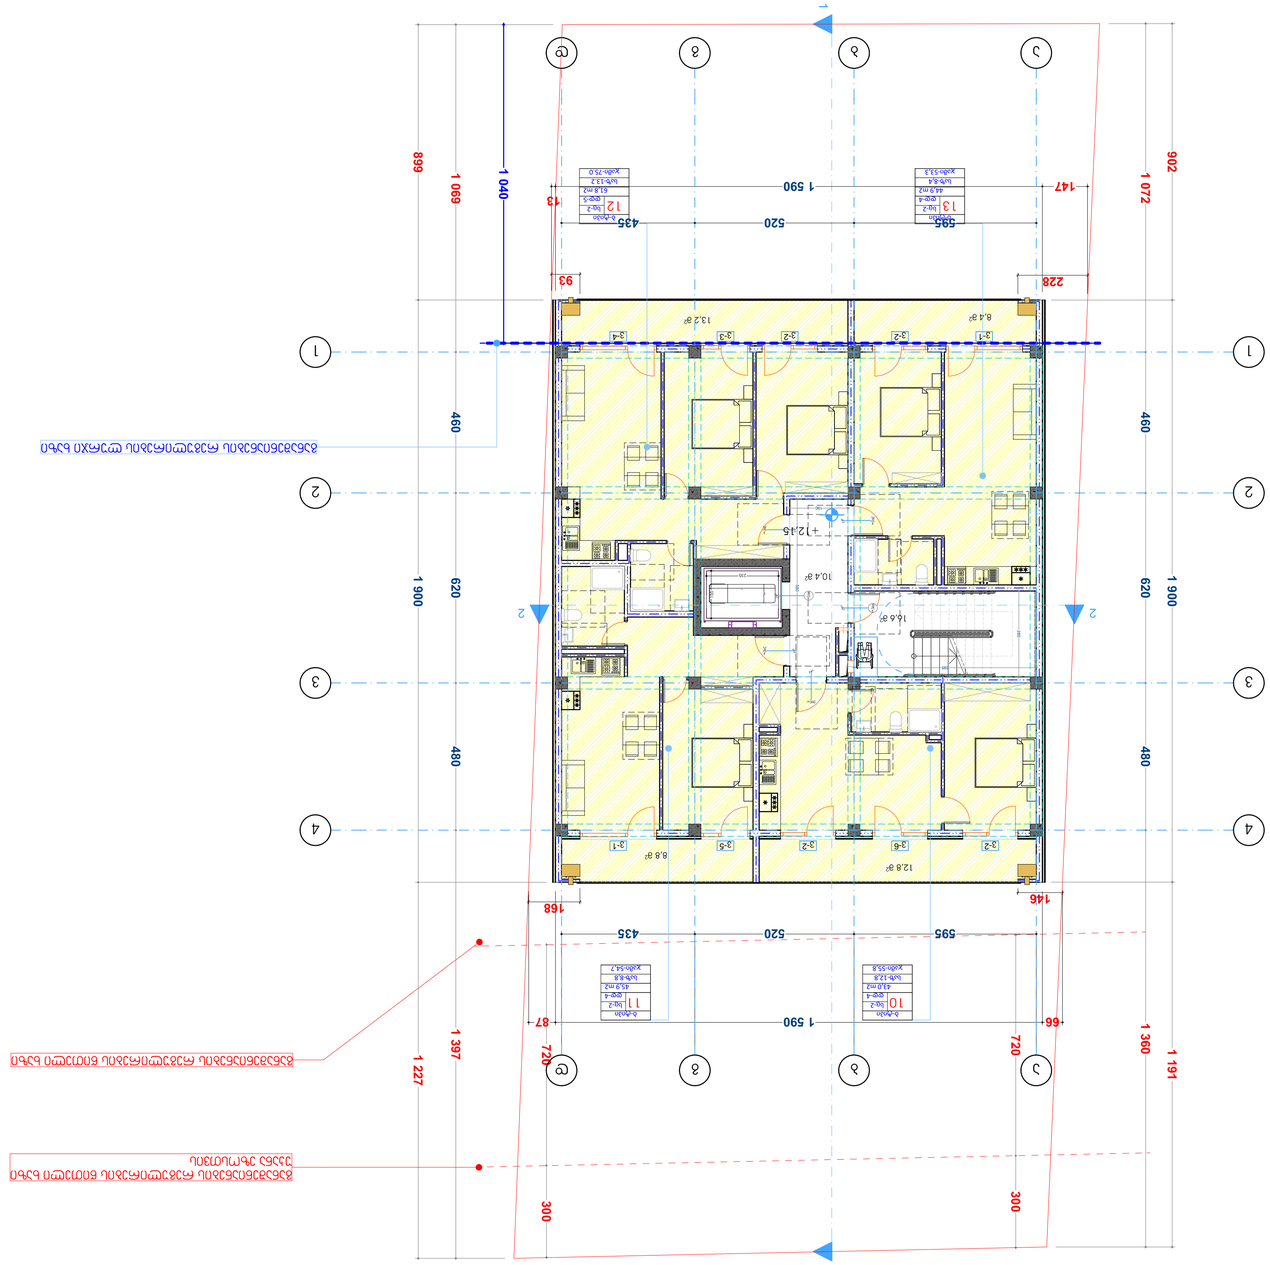


1
2
3
4
5
6
7
8
1 040
1 069
899
902
1 072
460
460
620
620
480
480
1 900
1 900
1 227
1 397
1 360
1 191
300
300
720
720
87
66
168
146
147
13
228
93
595
520
435
1 590
1 590
12.8 m²
8.8 m²
13.2 m²
8.4 m²
10.4 m²
16.6 m²
+12.15
+12.15
12
61.8 m²
13
44.3 m²
11

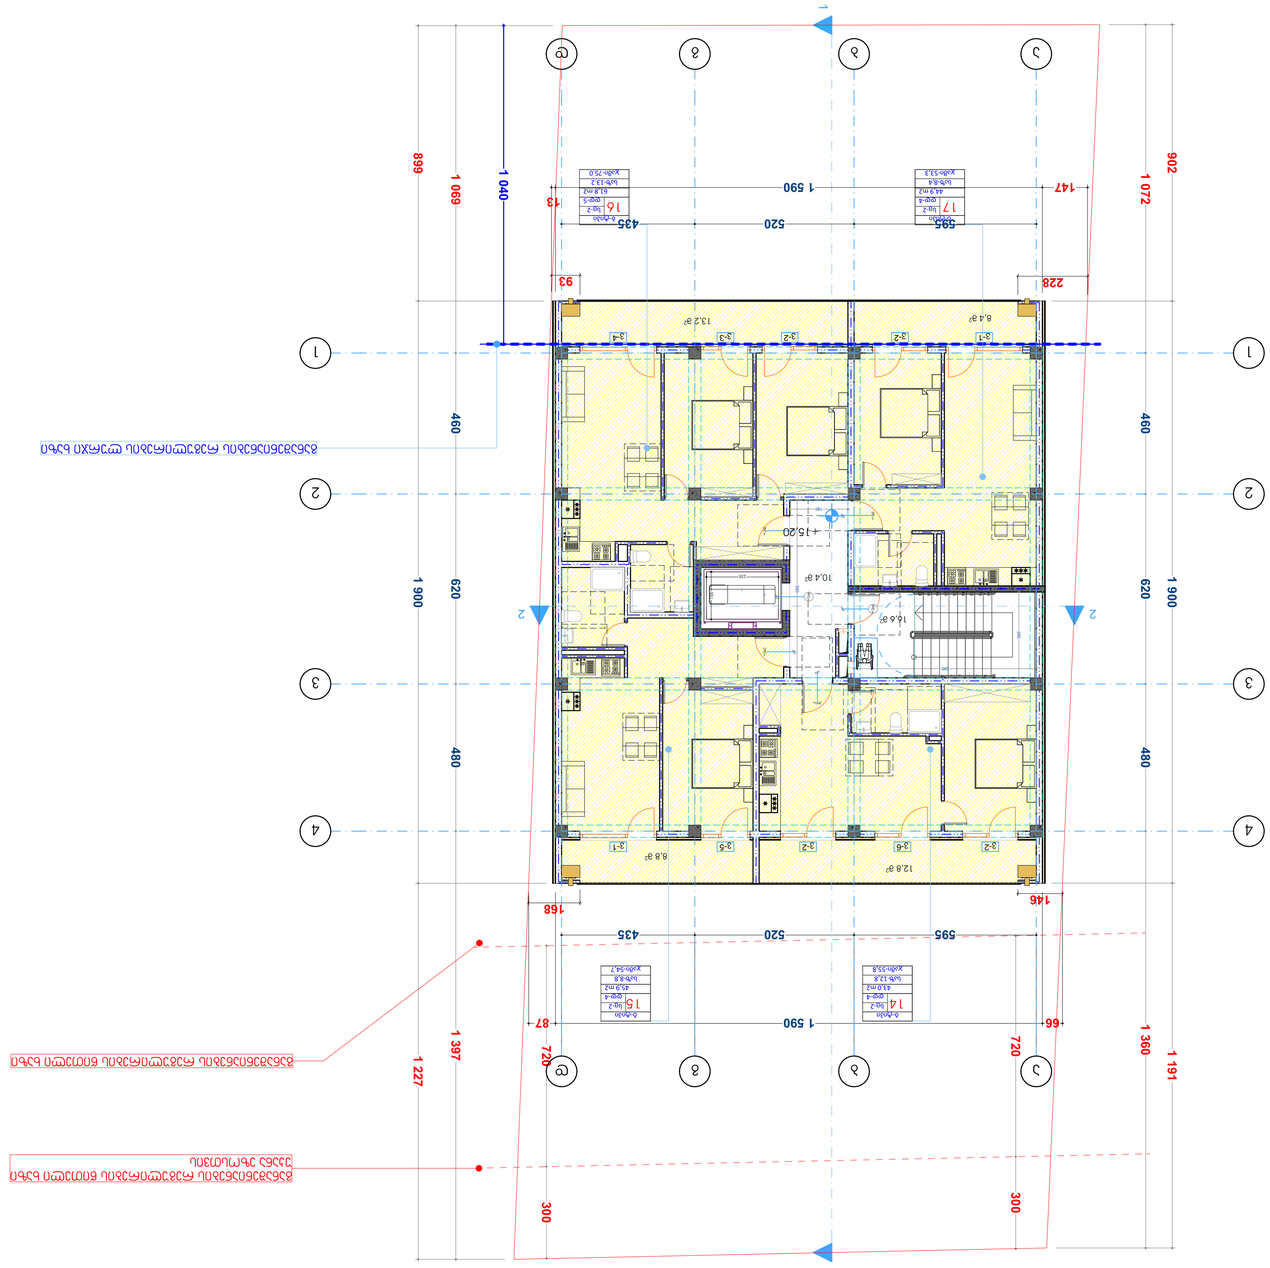

ფორმატი	ნახაზის #	პროექტის #	A-1
			პროექტის ეტაპი

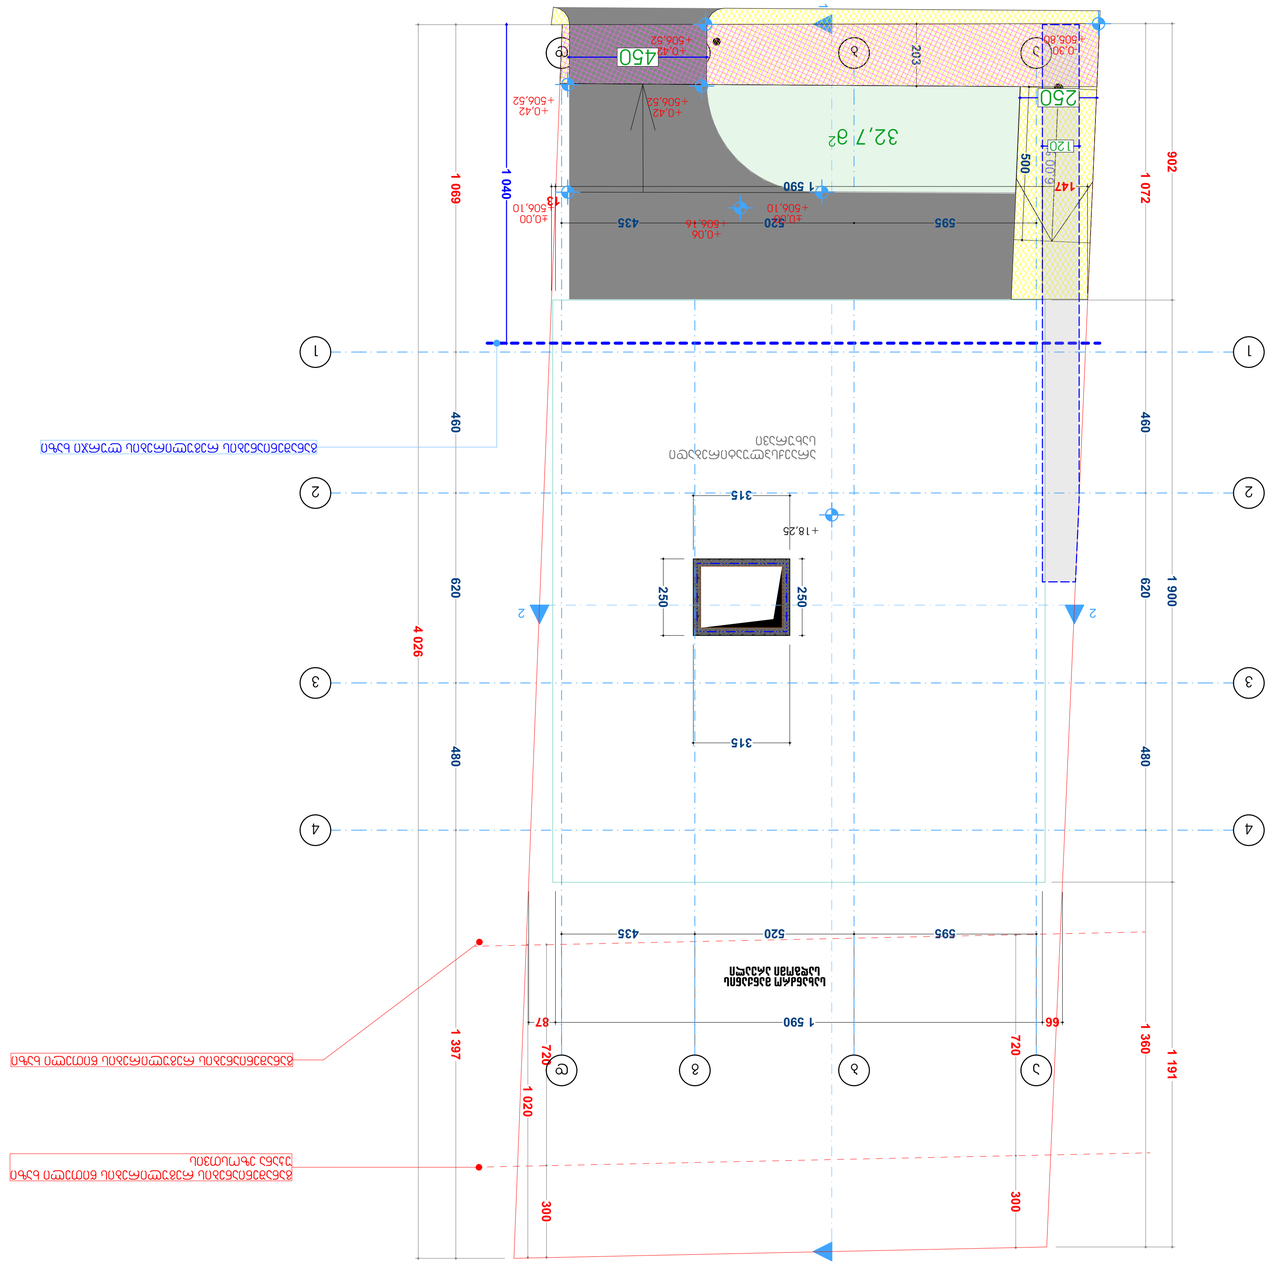



ფორმატი	ნახაზის #	პროექტის #	A-1	
				პროექტის სტადია
				ტოპოგრაფიული გეგმა
				ნახაზის დასახელება
				ტოპოგრაფიული გეგმა
				მასშტაბი
				ავტორი
				ტექ.ხელმძღვანელი
				კონტროლიორი
				ტექ.კონტროლი
				ნახაზის ნომერი
				შენიშვნა


ნახაზის ნომერი

ფორმატი	ნახაზის #	პროექტის #	

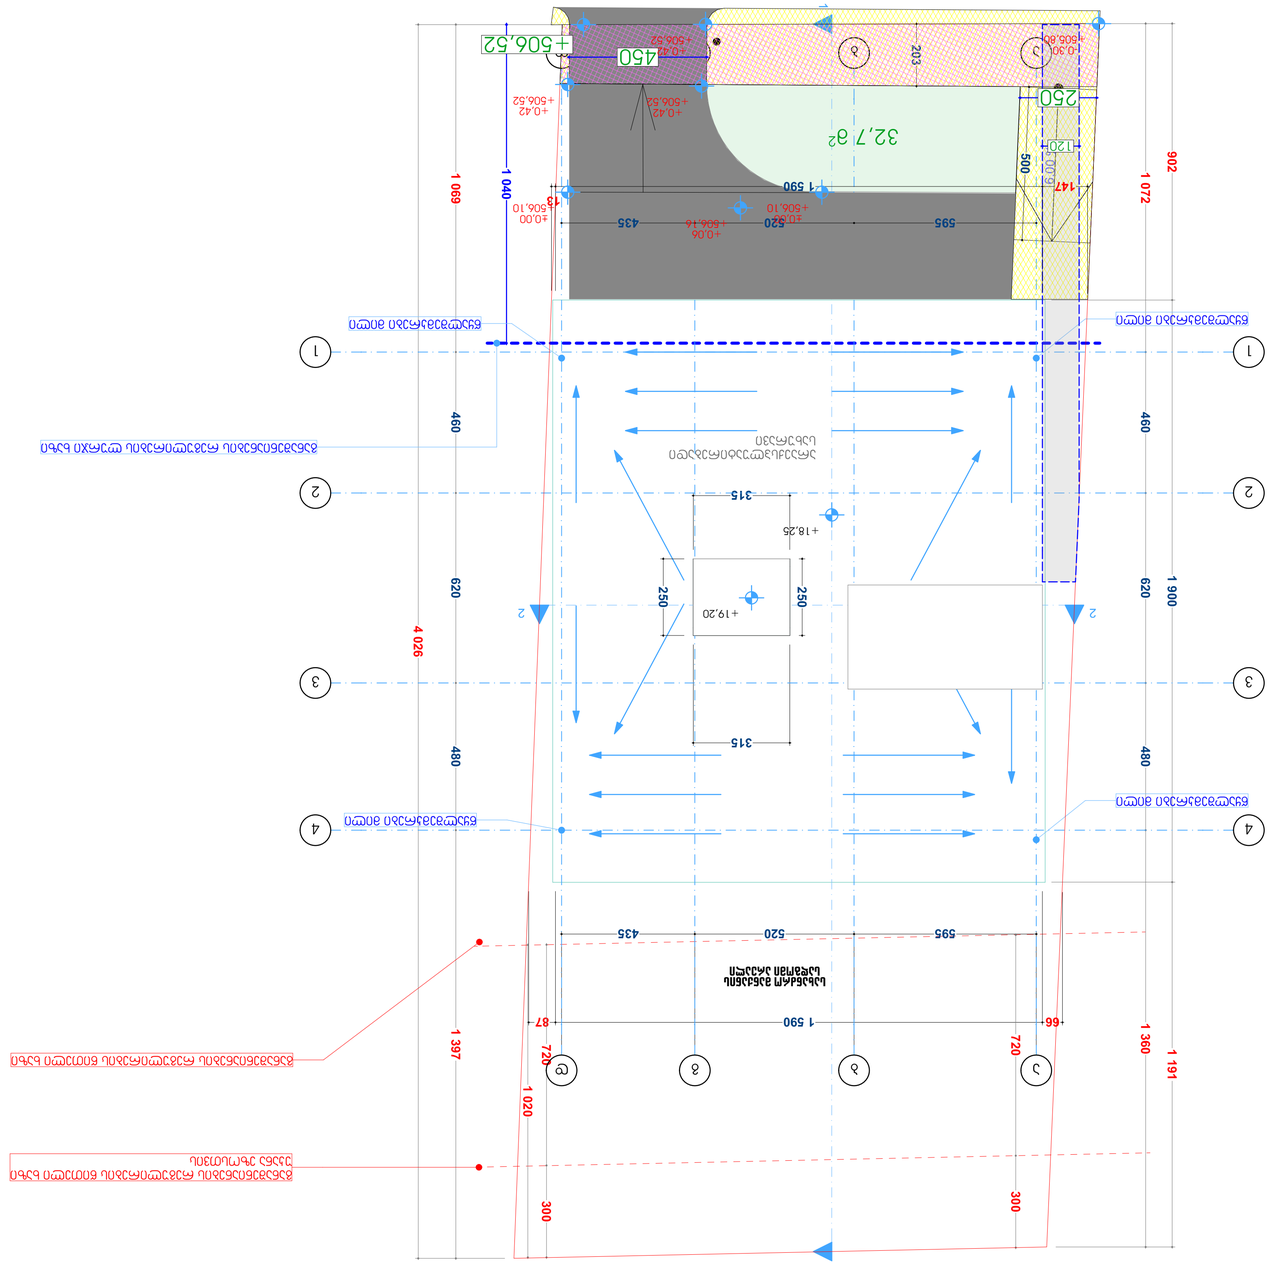

1
2
3
4
5
6
7
8
595
520
435
1 590
87
66
720
460
620
480
300
315
250
203
147
500
120
+18.26
+19.20
+0.06
+506.16
+0.00
+506.10
+0.42
+506.52
+0.30
+506.80
+0.42
+506.52
450
+506.52
32,7 g²
1 040
1 069
1 072
1 900
1 360
1 191
1 397
1 020
4 026

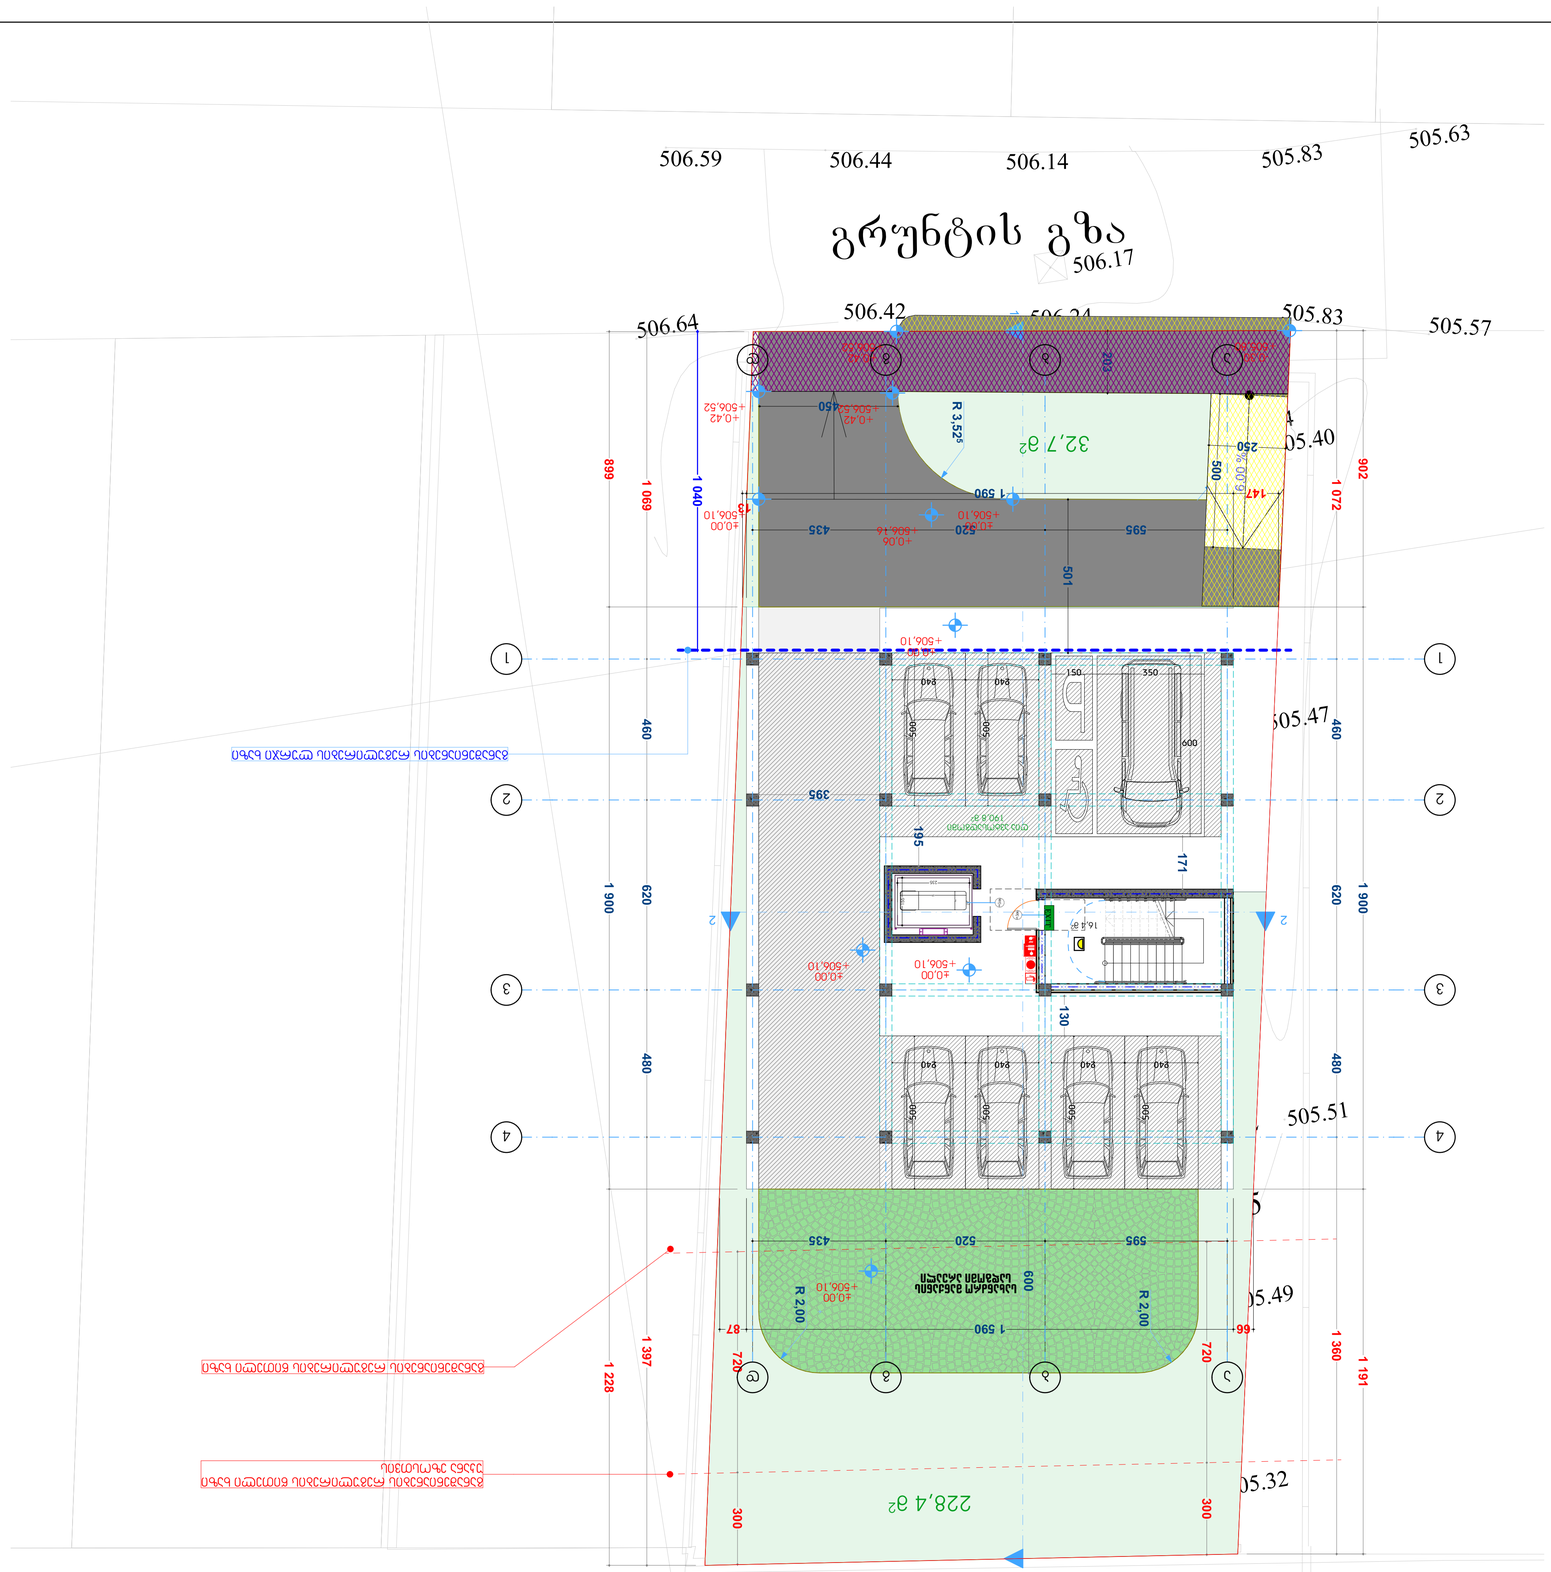

ბეტონის ბორდიურის ქვა 190.8.8




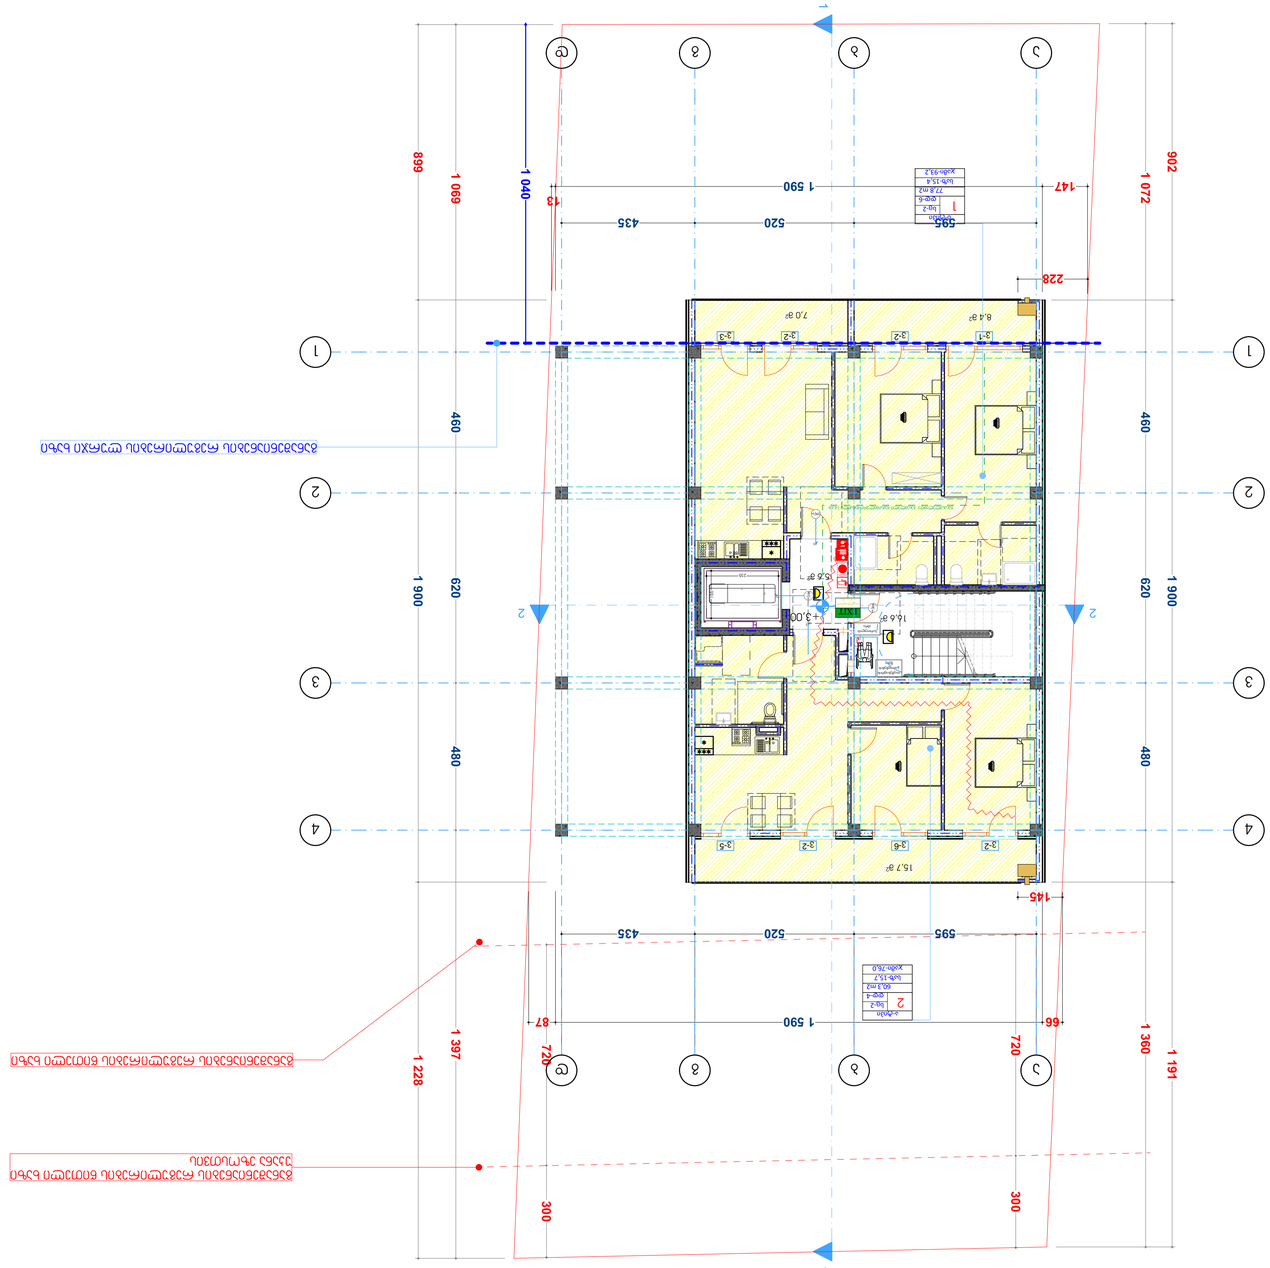
Story (1)
1
2
3
4
5
6
7
1 072
902
460
620
480
1 900
1 360
1 191
1 397
1 228
1 069
899
1 040
595
520
435
1 590
228
147
13
145
66
87
720
300
15.7 ㎡
8.4 ㎡
7.0 ㎡
15.6 ㎡
1.6.6 ㎡
3.00
2.35
3-1
3-2
3-3
3-4
3-5
3-6

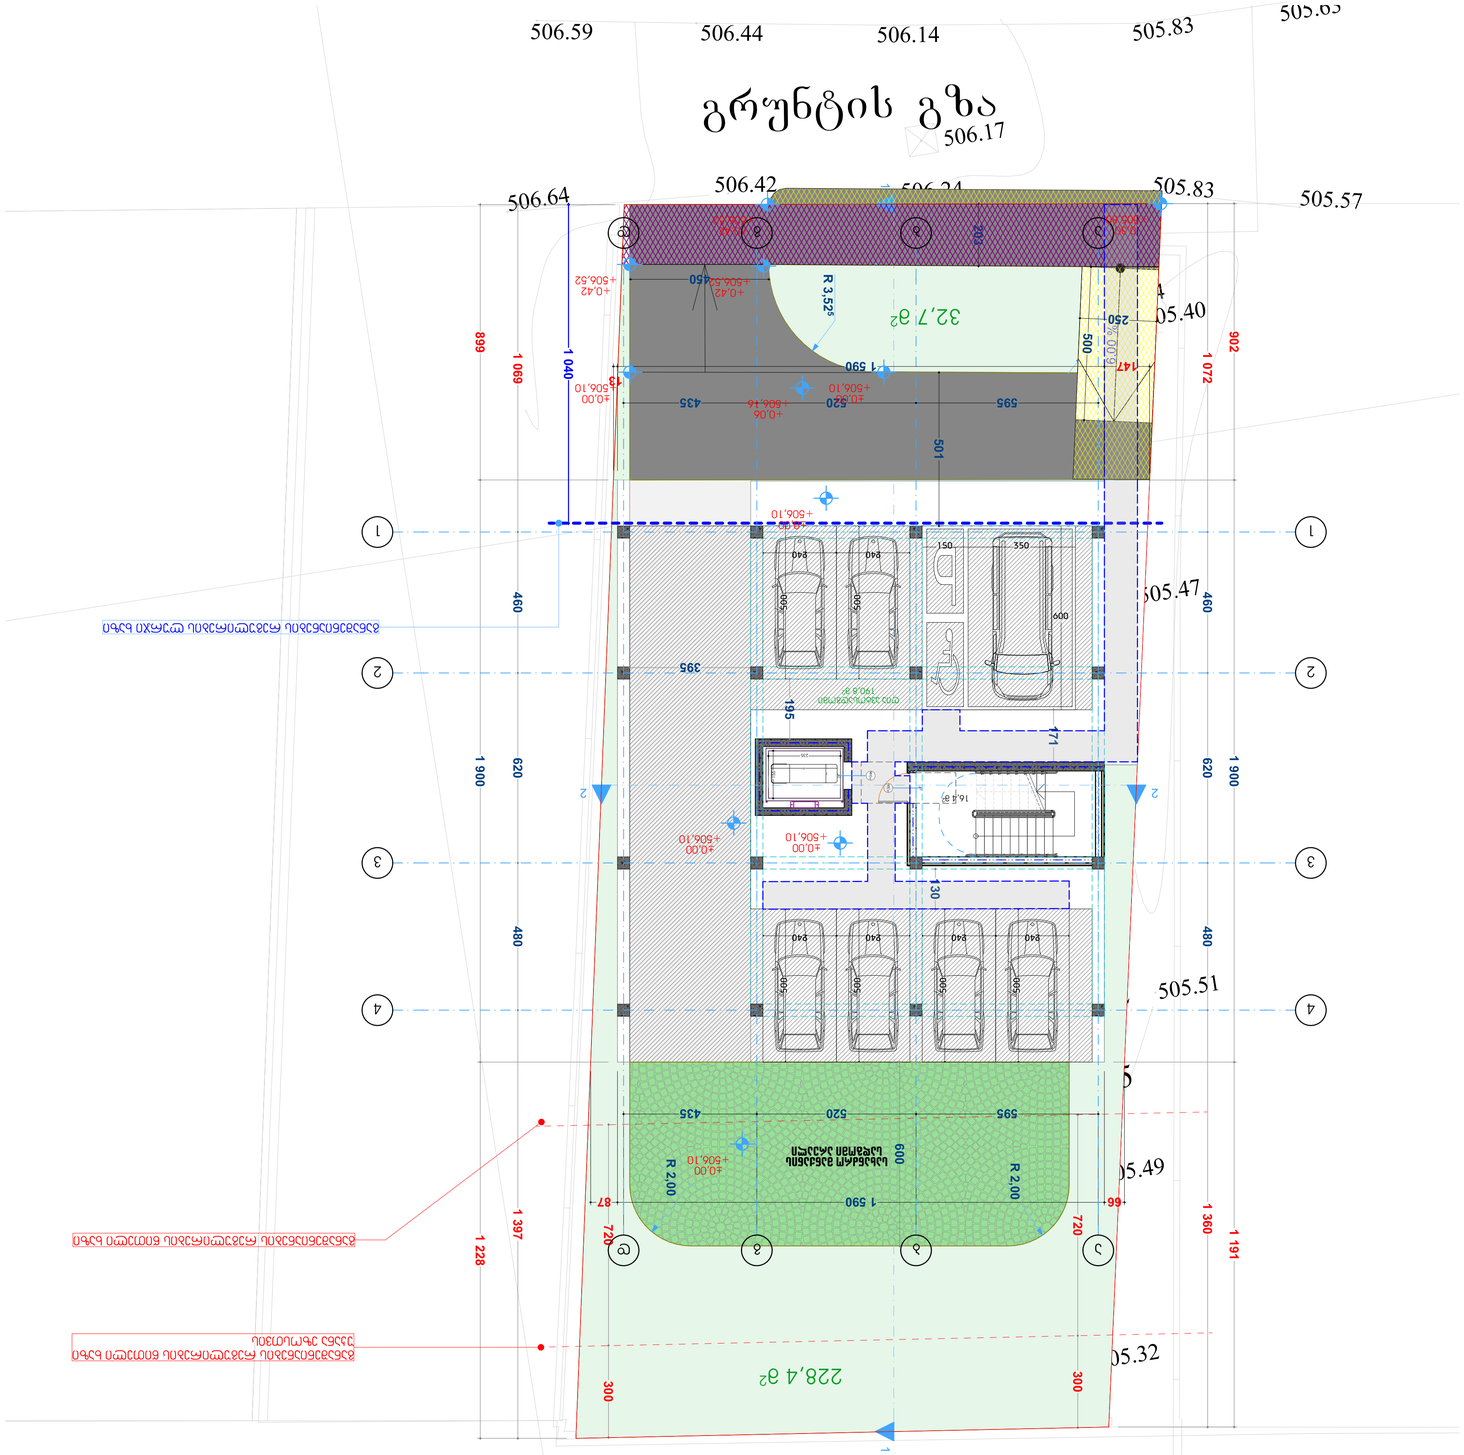



1. ნახაზზე წარმოდგენილი ყველა ზომა, მის გარდა მითითებული შემთხვევების, მმ-ში არის მოცემული.

შენიშვნა:

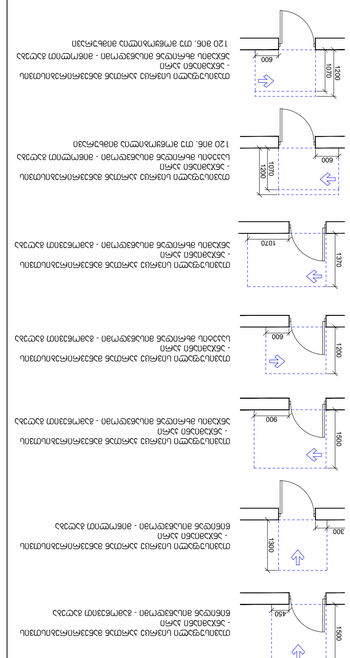
ტროტუარის ცემენტბეტონის ფილის ზედაპირის ტიპი ტროტუარის ცემენტბეტონის ფილის ზედაპირის ტიპი - ასფალტბეტონის საფარი

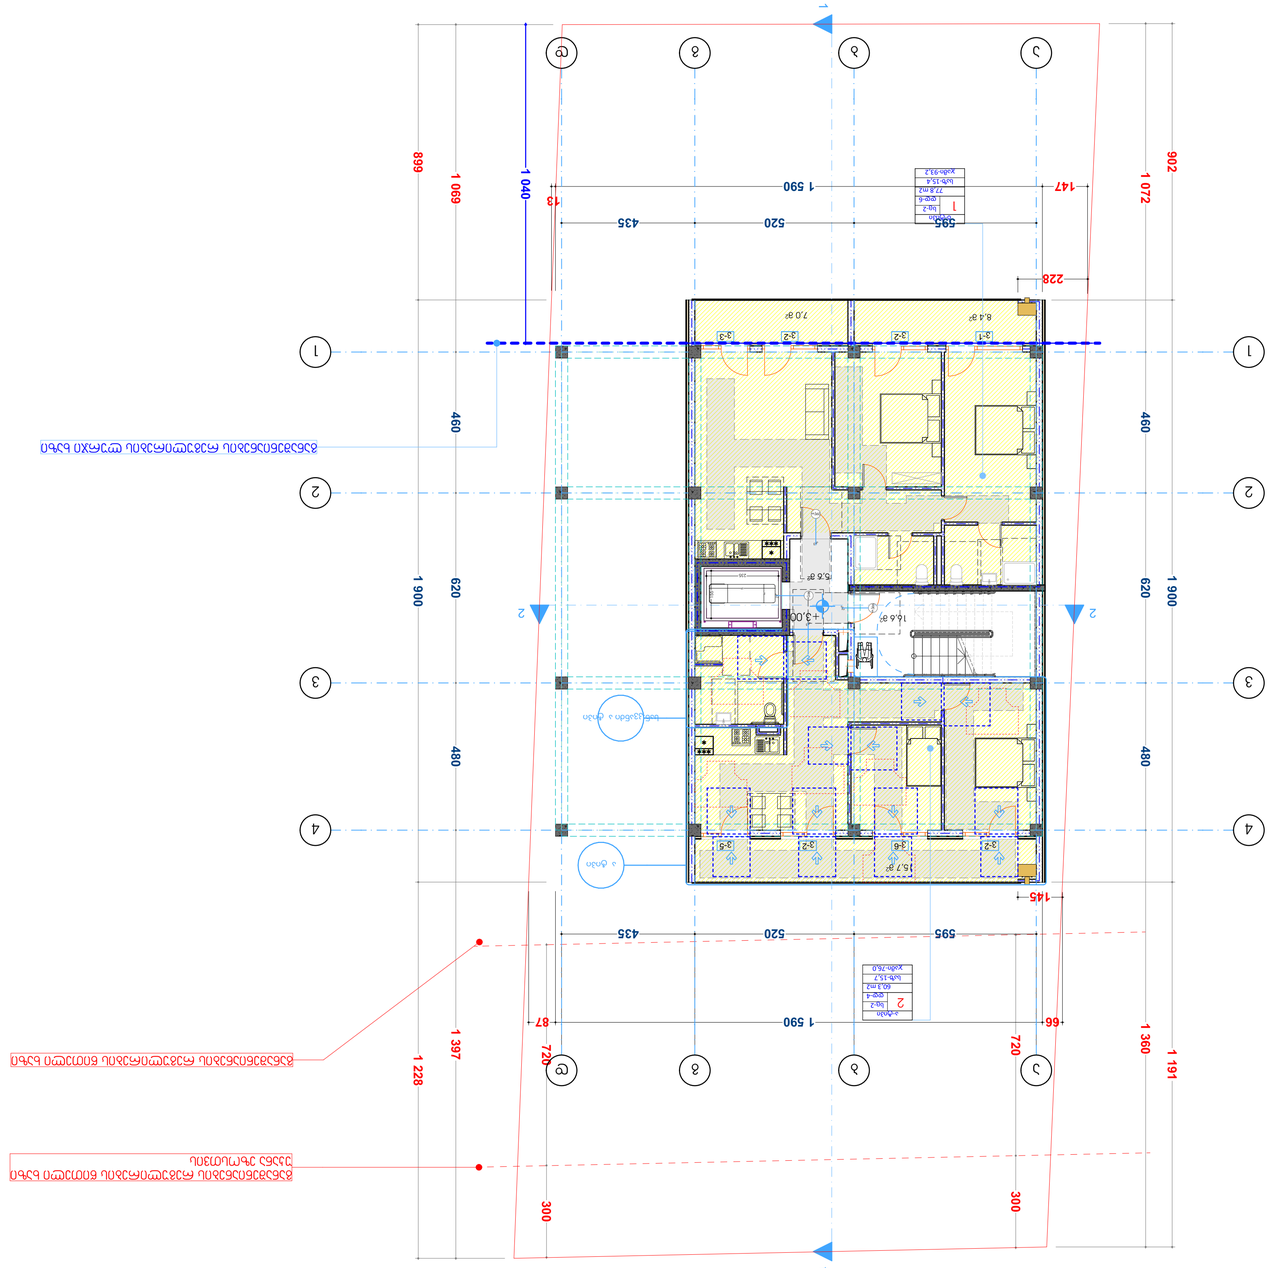
1 590
595
520
435
228
147
145
87
66
13
1 072
902
1 040
1 069
899
1 360
1 191
720
460
620
480
300
1 397
1 228
1 900
1 590

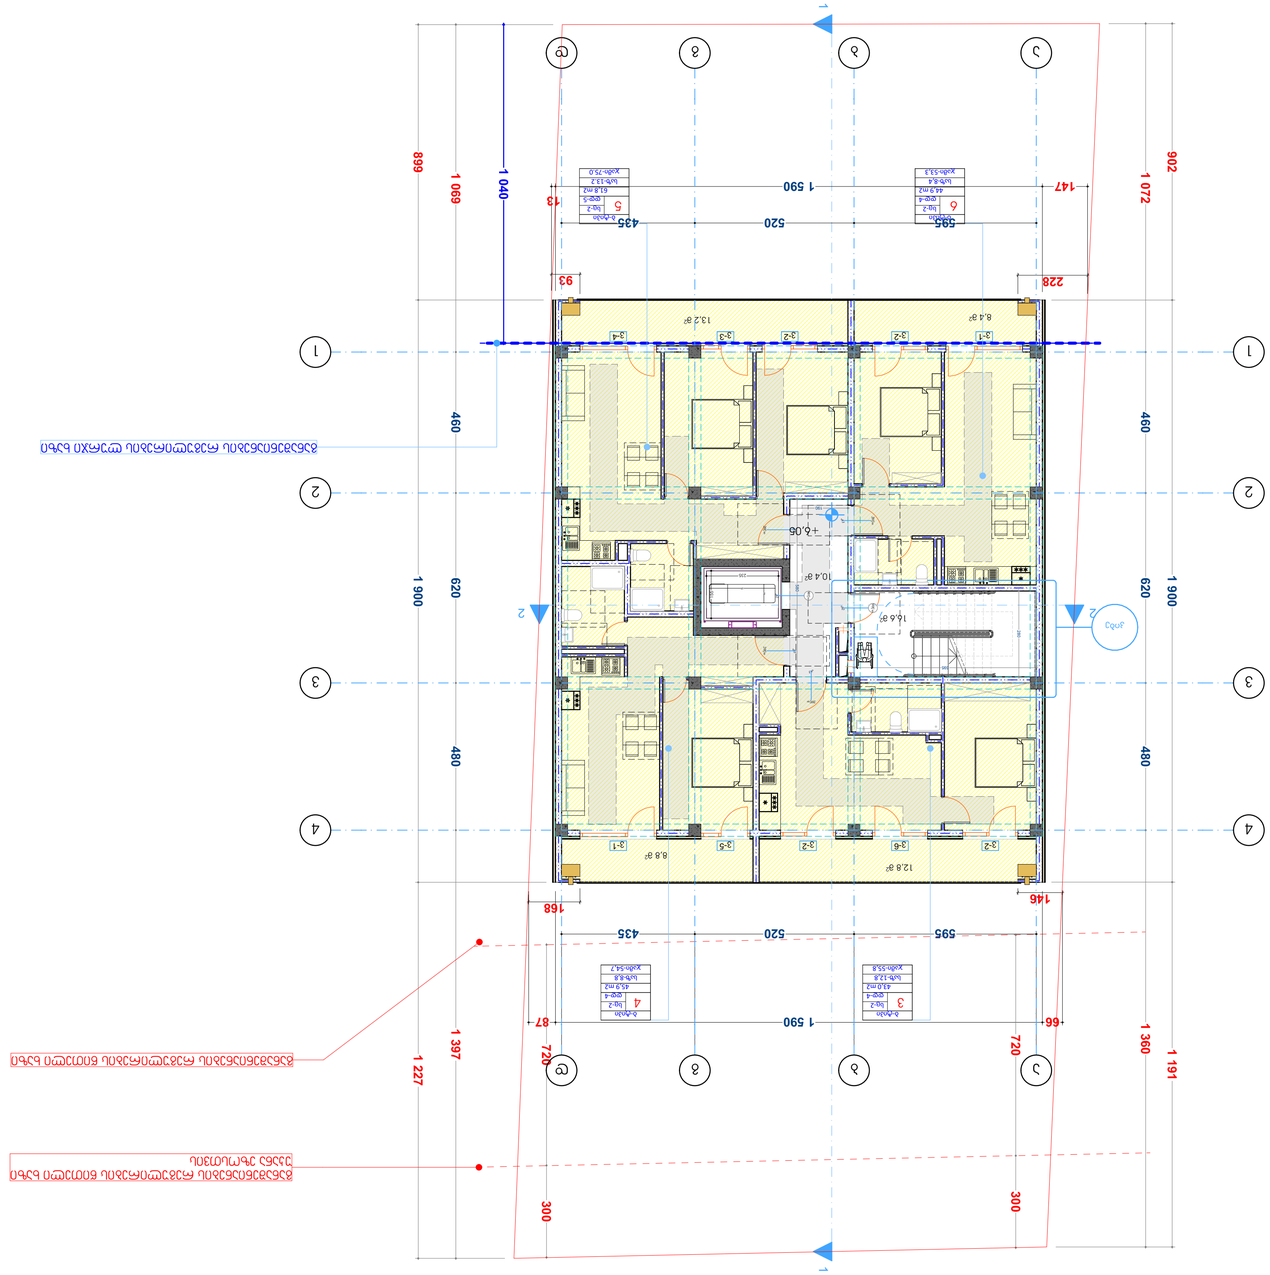
1 069
1 040
899
902
1 072
460
620
480
1 900
1 227
1 397
1 360
1 191
720
300
66
87
168
146
147
228
93
13
595
520
435
1 590
12.8 gr
8.8 gr
13.2 gr
8.4 gr
10.4 gr
16.6 gr
+6.06
+0.00
1
2
3
4
5
6

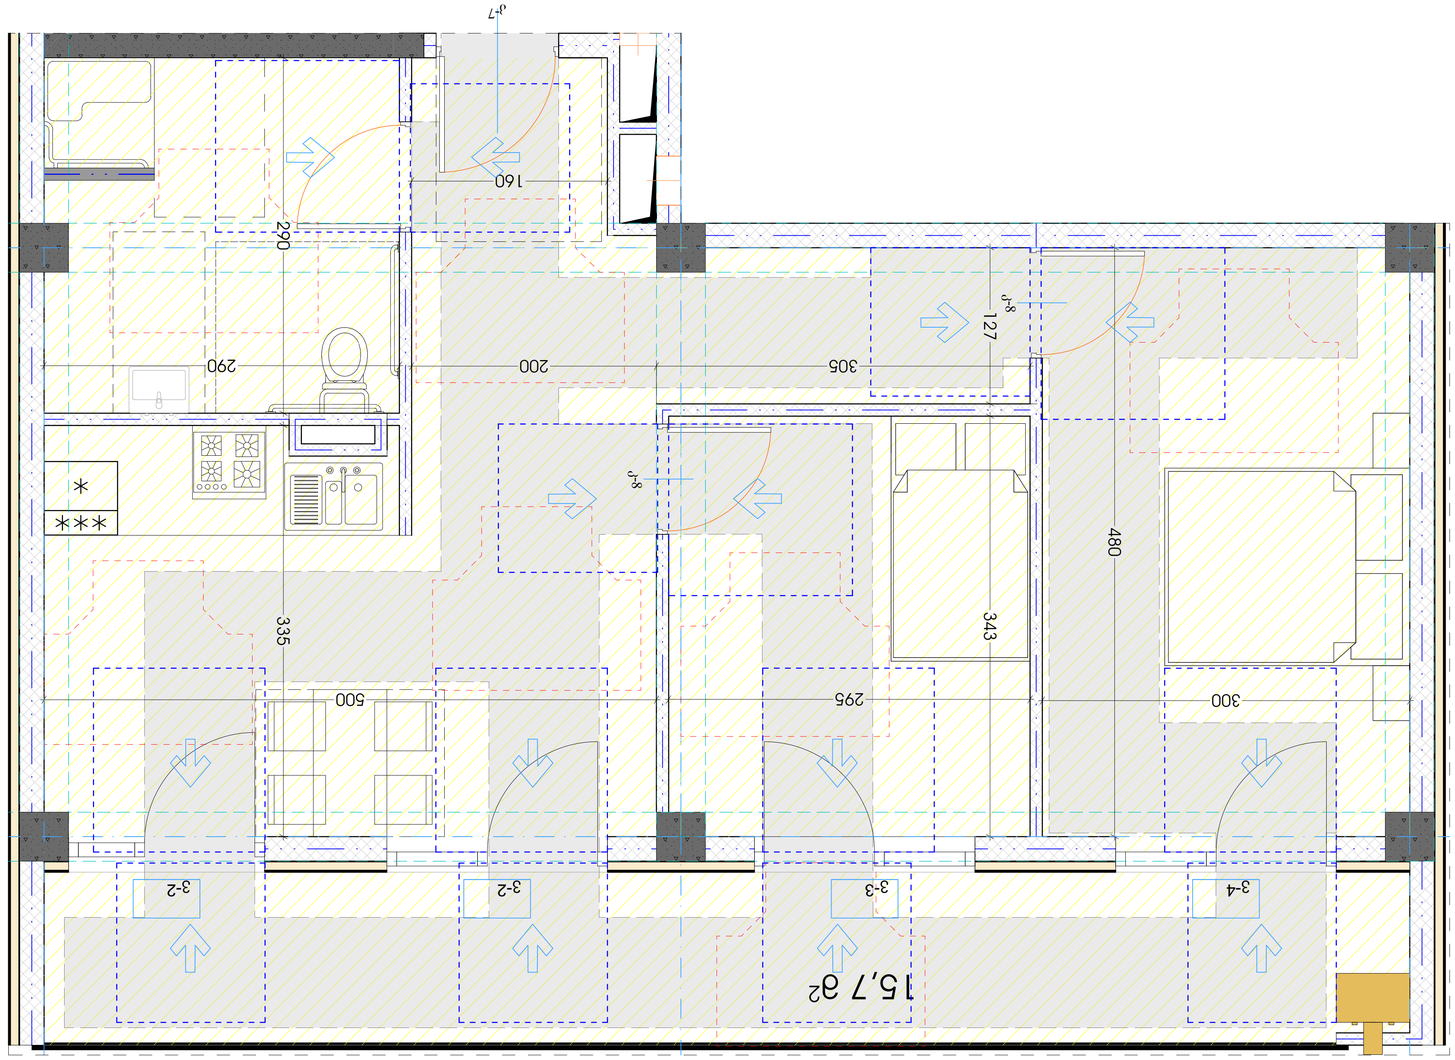
15,7 მ2
3-2
3-2
3-3
3-4
335
500
295
300
343
480
305
200
290
160
127
8°
7°
7









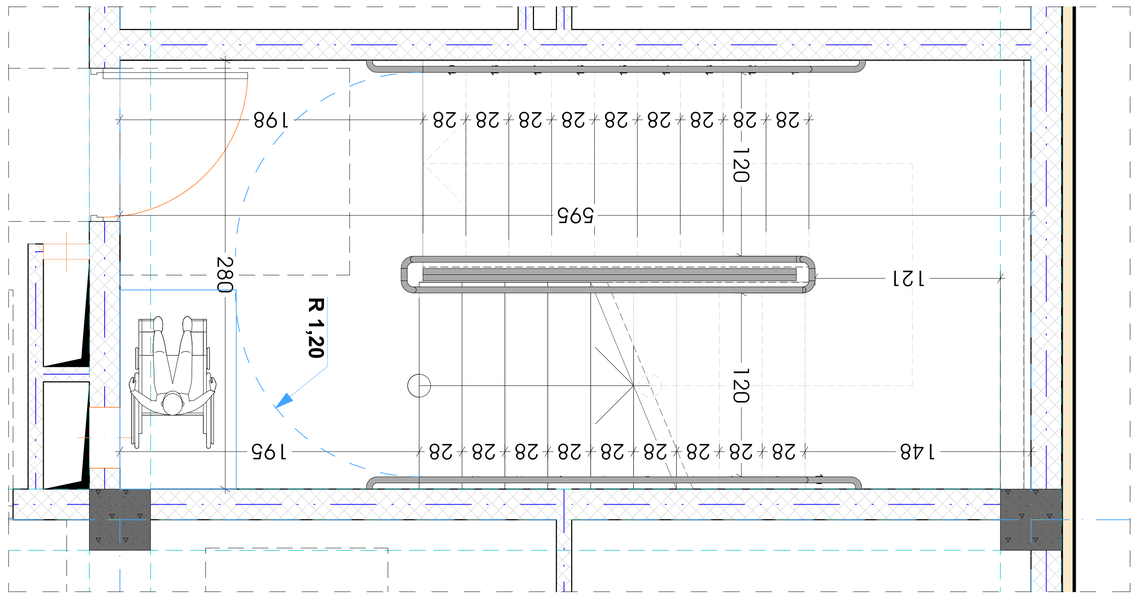

Detail 1:20

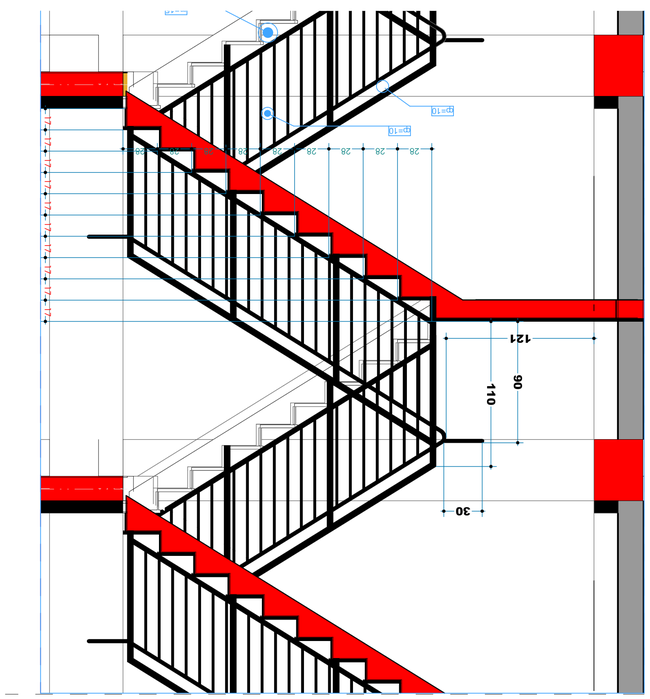


2 Building Section (1) 1:50

8.1:50




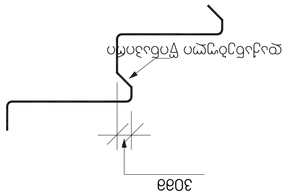


























გადახურვა



კედლები



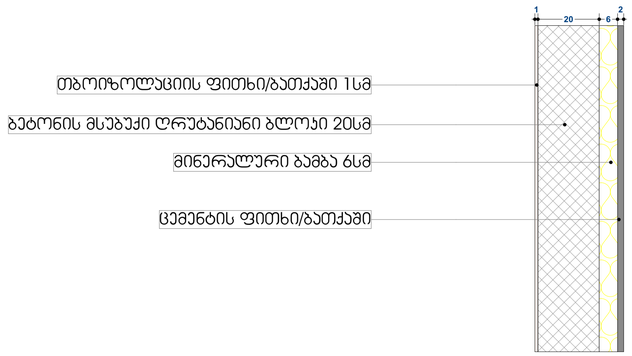

ფორმატი	დაკვეთა #	პროექტი #	ფაილის სახელი
A-1			

პიქტოგრამული აღნიშვნები

საპაგებსტრო საზღვარი

წყლის გადასვლის მიმართულება

საერთო ოთახი

საძინებელი ოთახი

სანიტარული კვანძი

შენიშვნები

1.ნახაზზე ყველა ცვლილება მშენებლობისას შეთანხმებული უნდა იყოს პროექტის ავტორთან
2.ფასადის პროექტირებით ავტომატურად უძღვება წინა ვერსიანტი
3.პან-ფანჯრის და ვიტრაჟების სპეციფიკაცია იხ. პროექტის შესაბამის ნაწილში

სიტუაციური სქემა



პროექტი: მრავალბინიანი სასტუმროვილებელი სახლის პროექტირებული პროექტი

მისამართი: ქ. თბილისი, სოფელი დიღომი, დავით ბატონიშვილის ქუჩა N18[3]

საკადასტრო კოდი: 01.72.14.042.330

თანამდებობა	ბეჭდი	ხელმოწერა
დირექტორი		
მთ.პროექტორი	ლ.ჭბადუა	
თანაავტორი	ლ.ჯიქია მ.ჯინჭარაძე	
დამამშვენ	ლ.ჭბადუა	
	ლ.ჯიქია	

დამგვეთი:


ბადრი შანთაძე

არქიტექტორი ნანილი

მასშტაბი	1:100	თარიღი	2023
ბლოკი			
ნახაზი			


	ახალი მშენებლობა		
	#	პროექტ.	თარიღი
	1		
	2		

სტადია	ინდექსი	ფეხსელი
საპროექტო ნახაზები		

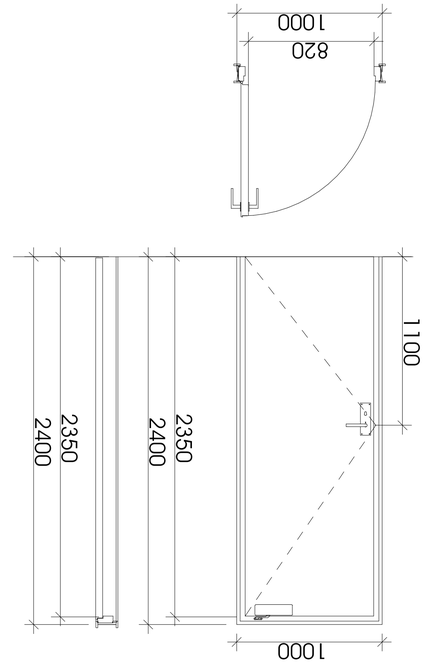




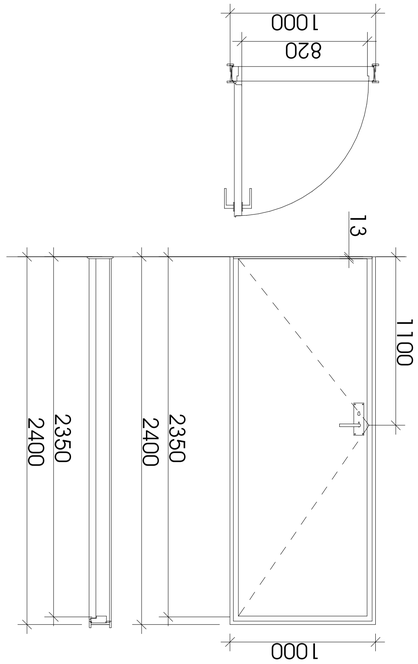



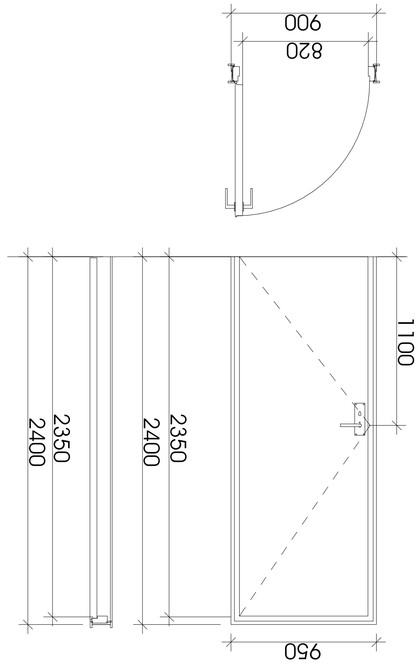



13



















Поз.	Наименование	Кол.	Примечание
1	Скамья	2	
2	Урна	1	
3	Фонарь	4	
4	Качели	1	
5	Песочница	1	
6	Горка	1	
7	Карусель	1	
8	Качалка	1	
9	Беседка	1	
10	Мангал	1	
11	Стол	2	

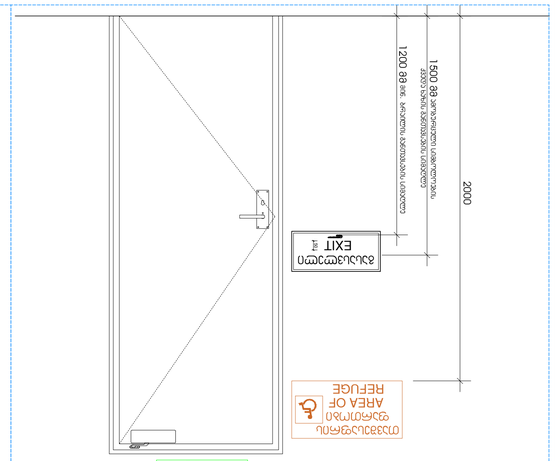



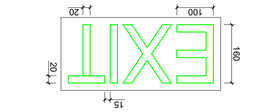



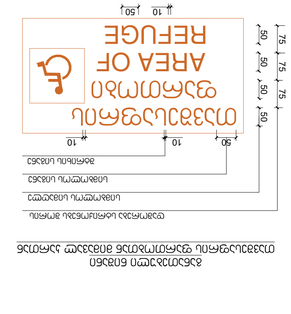



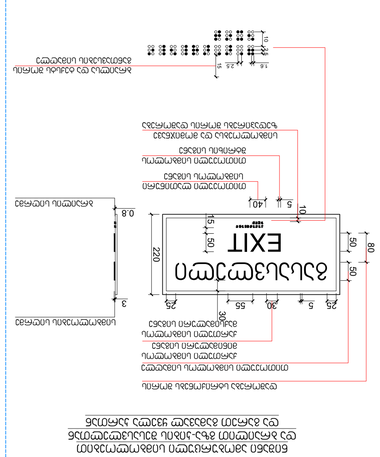



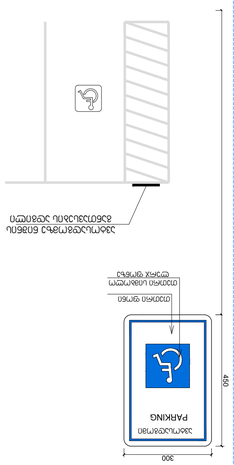



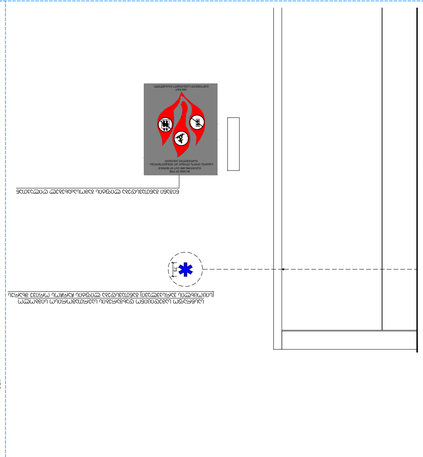


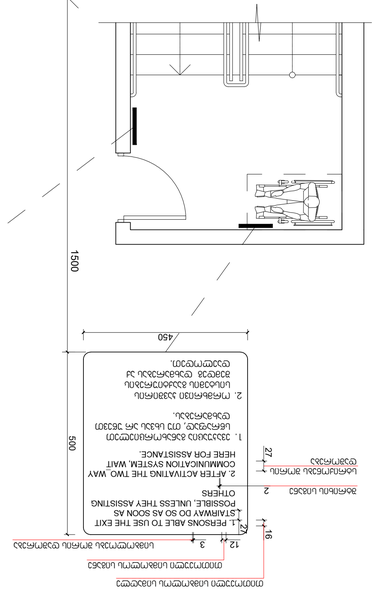


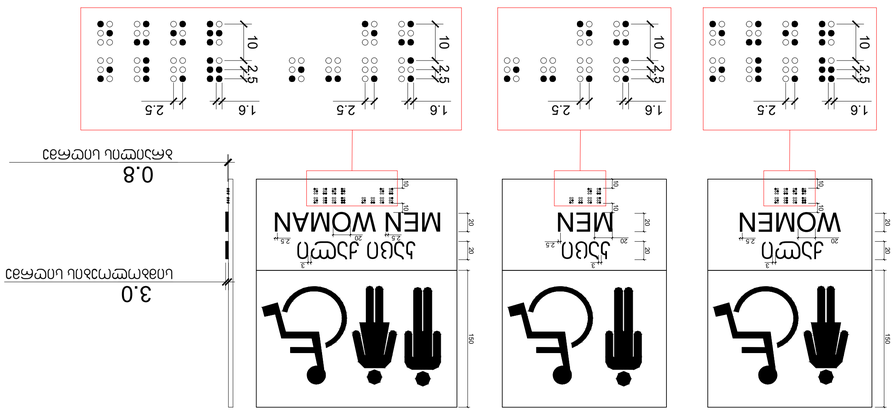

















