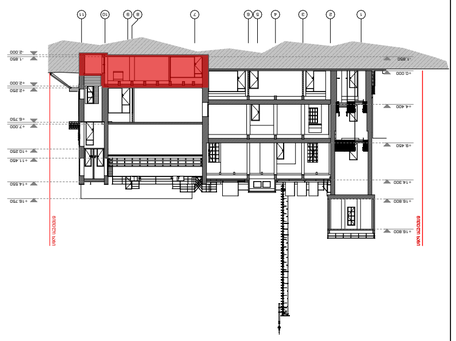







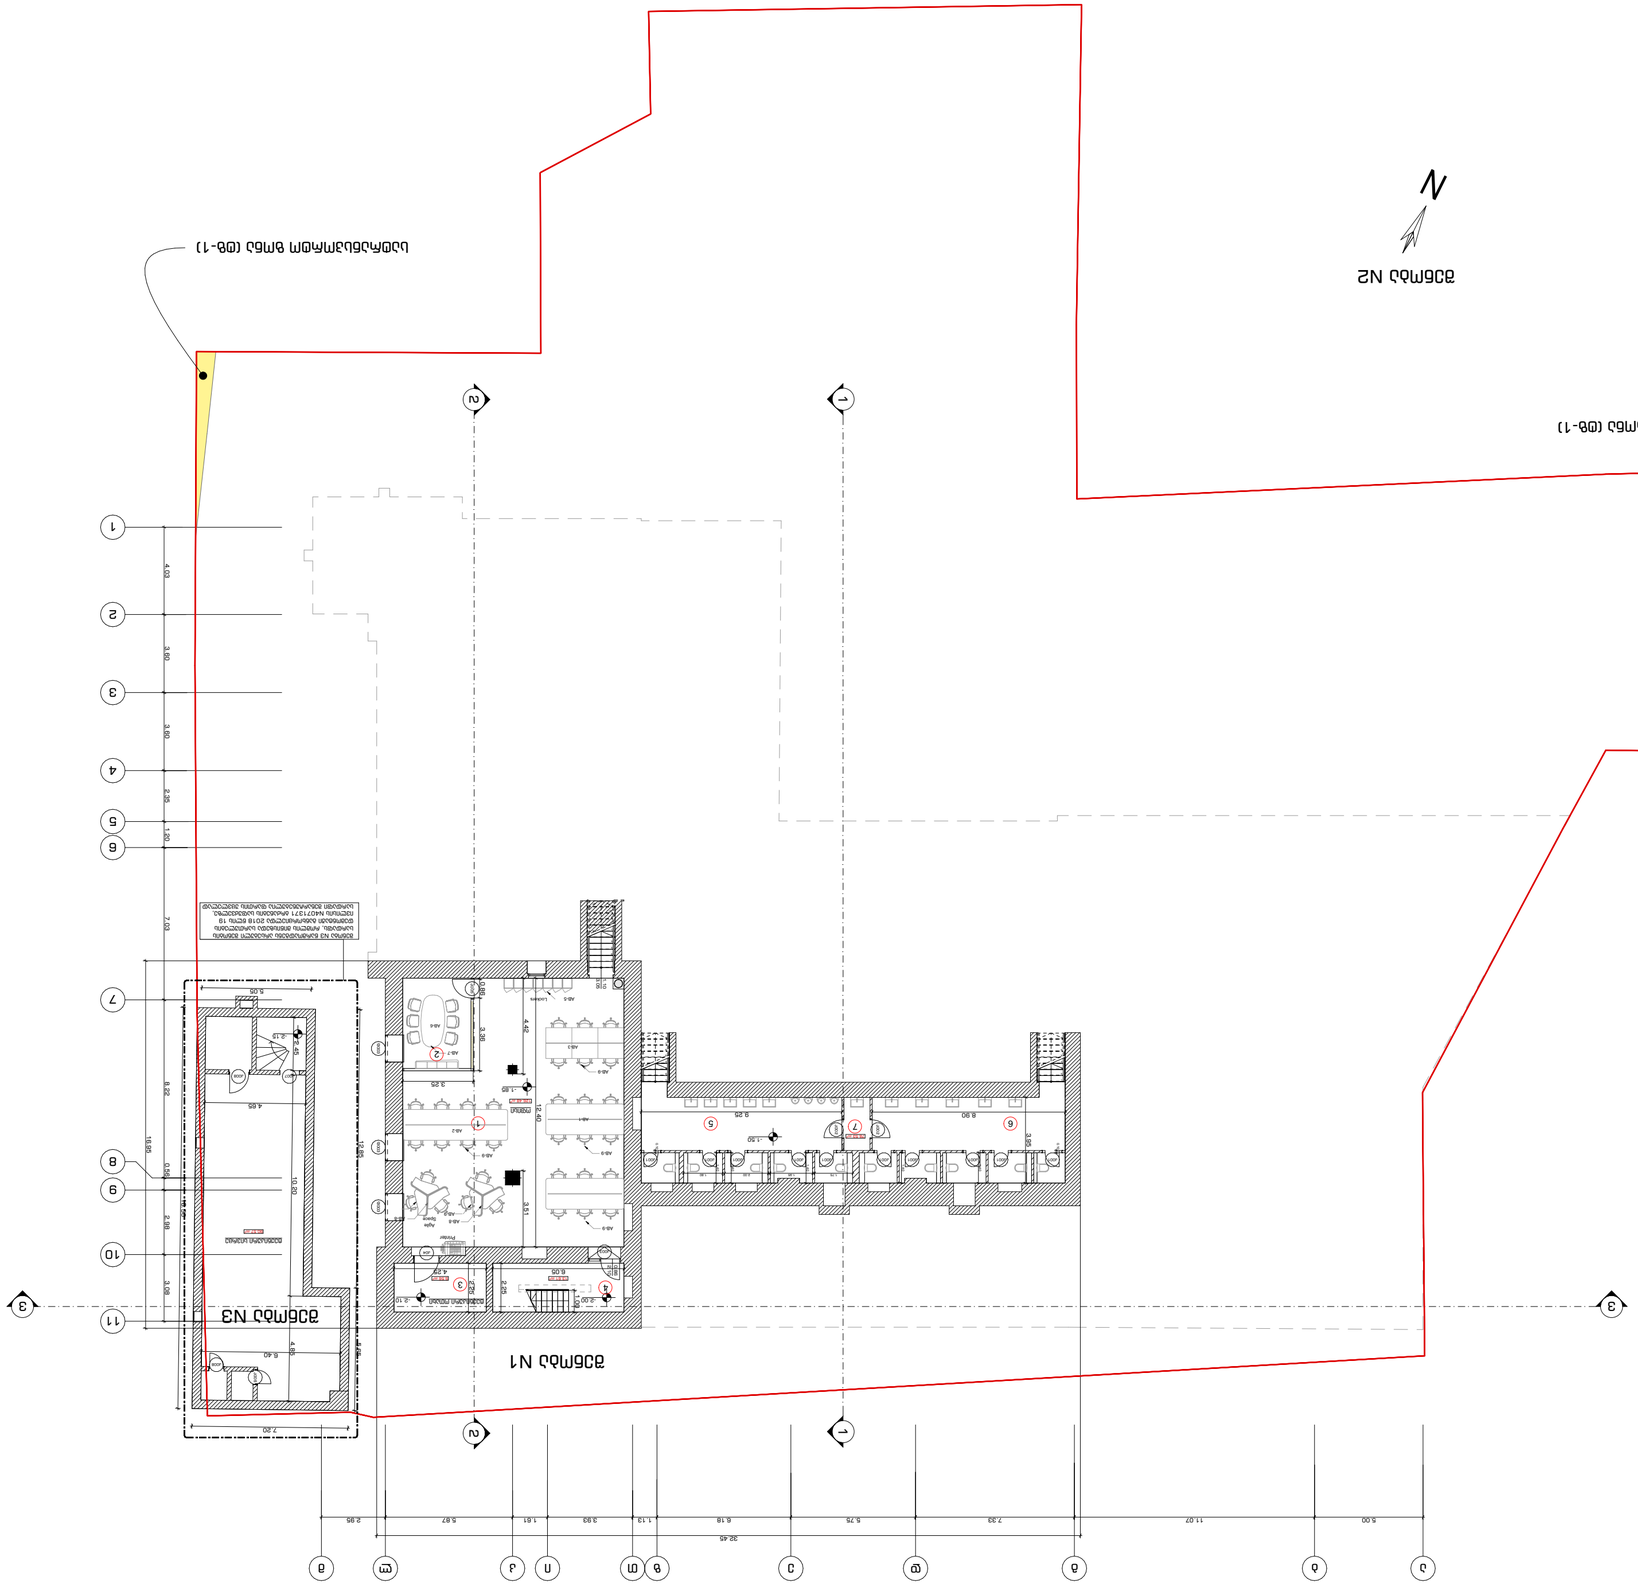
1
2
3
4
5
6
7
8
9
10
11
1
2
3
4
5
6
7
8
9
10
11
4.00
3.80
3.80
2.35
1.20
7.07
2.85
5.87
1.61
3.93
1.13
6.18
5.75
7.33
11.07
5.00
32.46
2.85
12.40
3.95
4.42
3.25
3.51
4.20
4.80
8.40
10.00
5.05
4.80
2.85

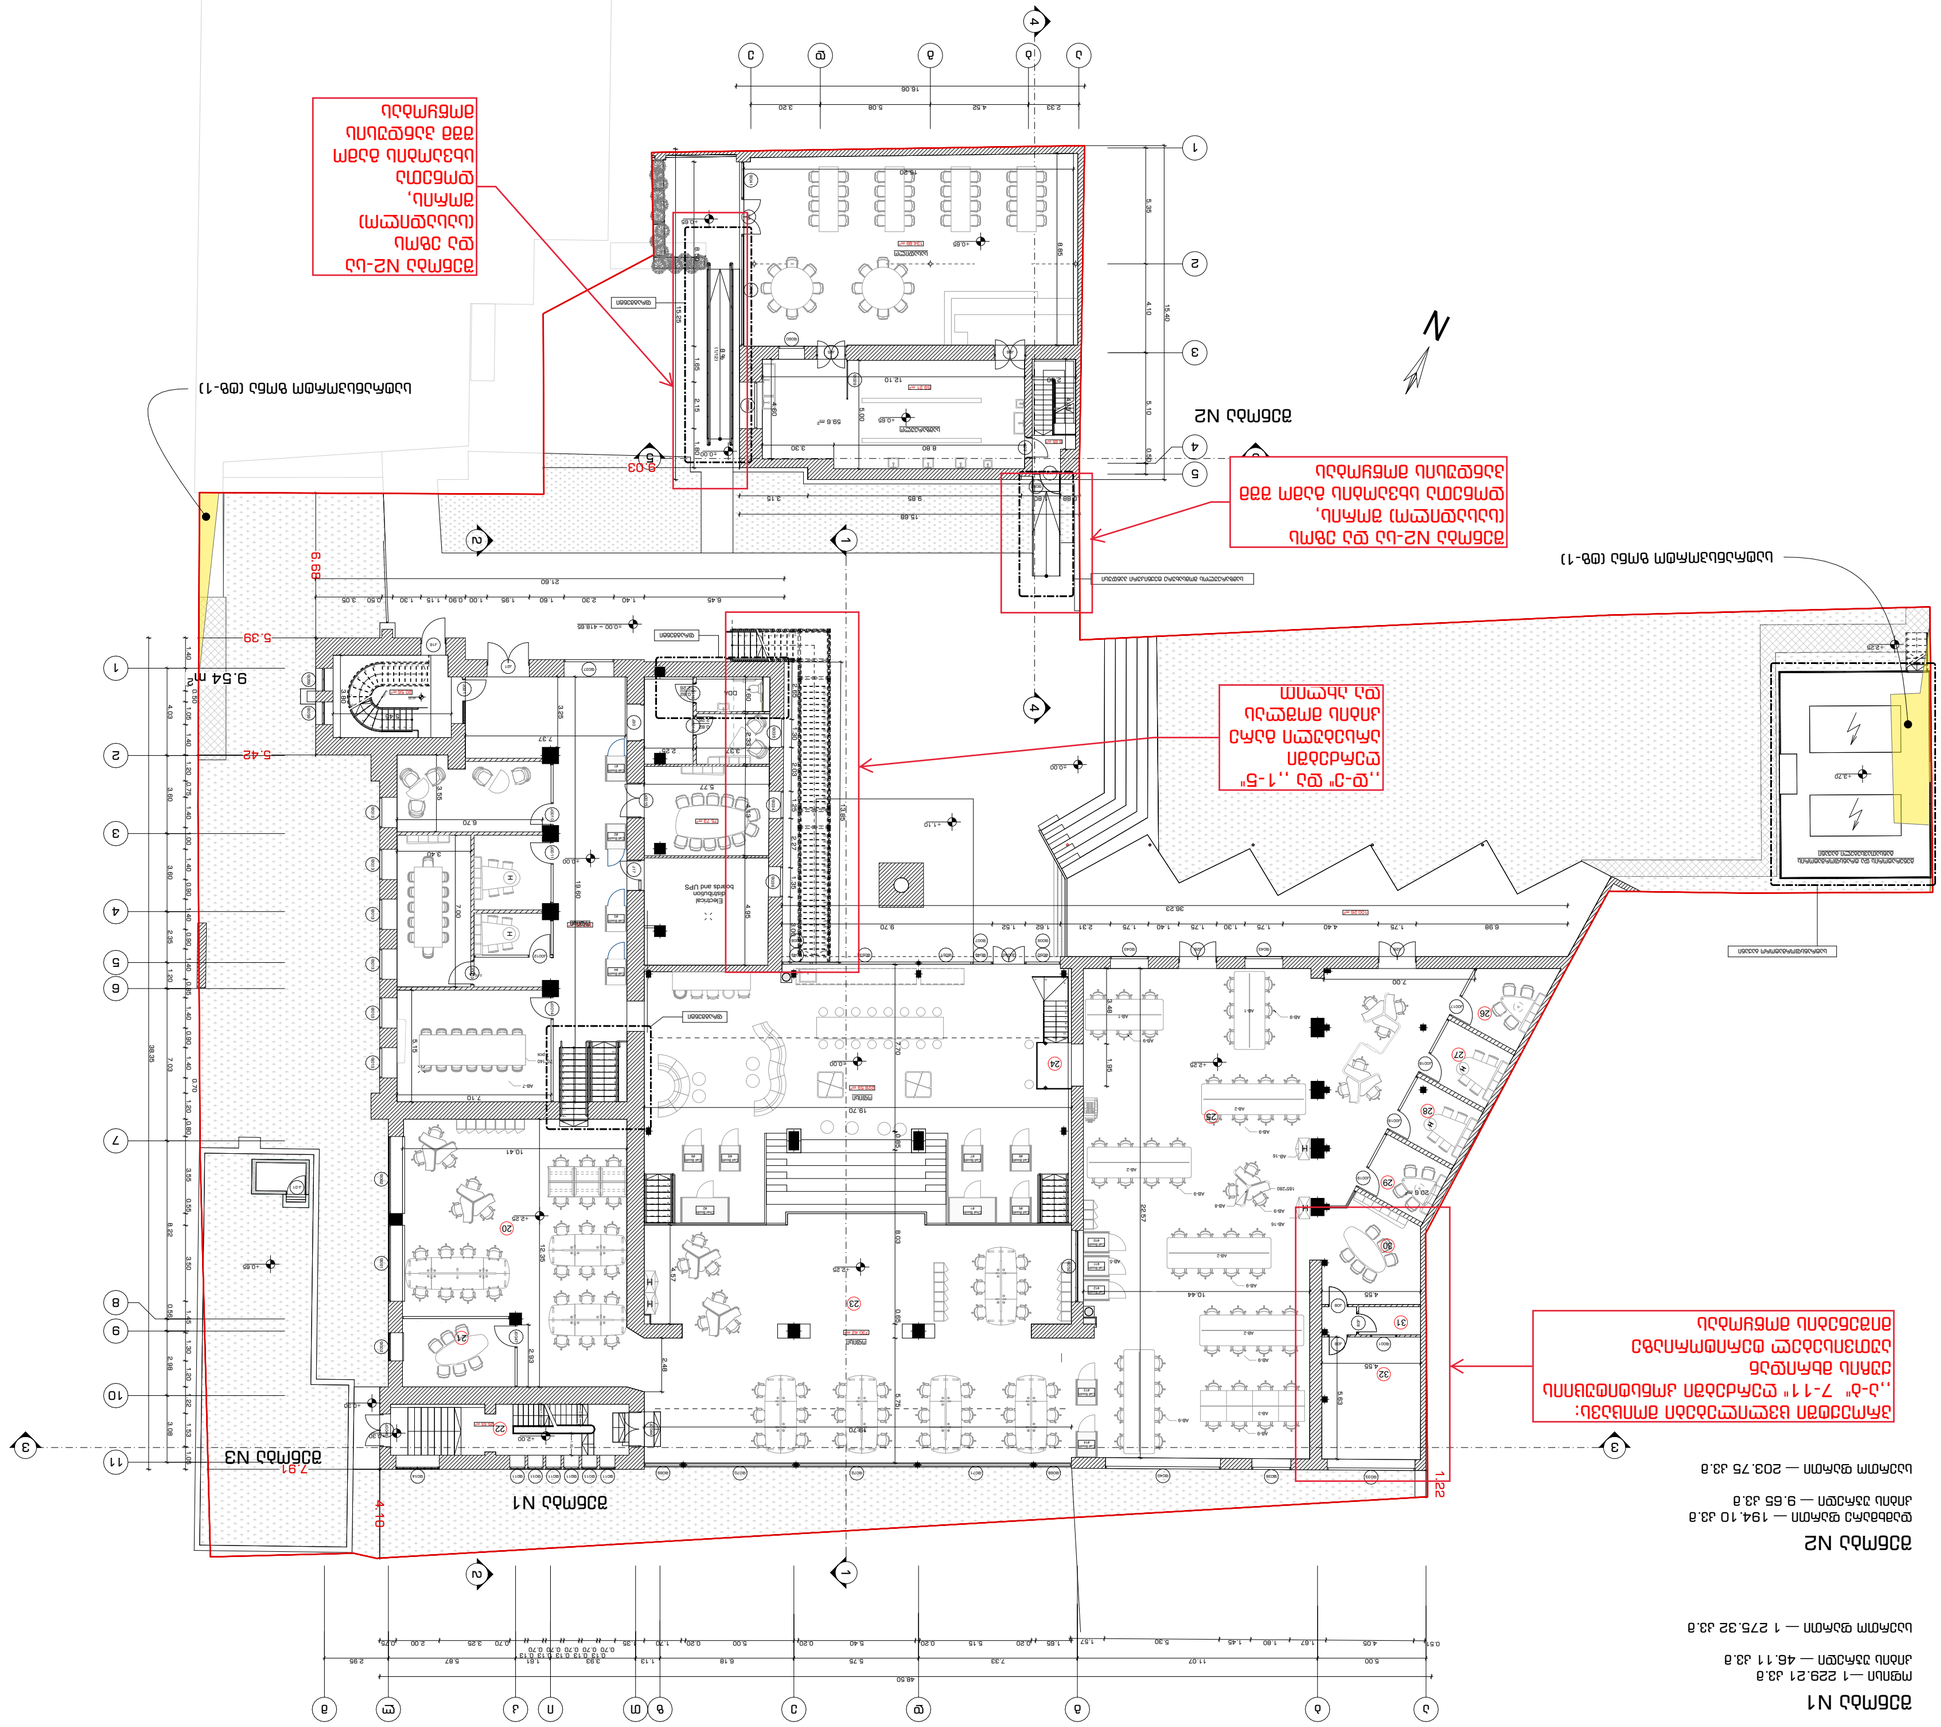
N
9.54 m
5.39
5.42
7.91
4.10
1.22
8.68
8.03

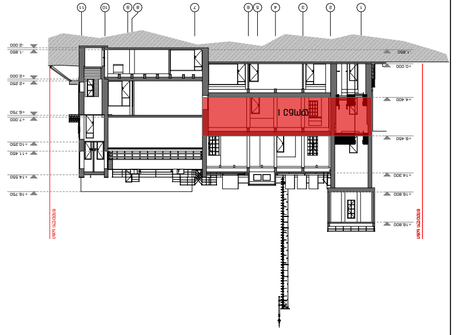

1 სართ. ძირითადი გეგმა (ელ.პ +4.40)

ფუნქცია

1. ნახაზზე ნომრებით და ნითელი ხაზით აღნიშნულია პროექტის ფარგლები;

ფაზა	პროექტი
პროექტის ეტაპი	ავტ. ზედამხედველობის ეტაპი
ავტ. ზედამხედველობ

შენობა N1

ოფისი — 145.47 კვ.მ
კიბის უჯრედი — 14.45 კვ.მ
საზაფხულო სივრცე — 6.64 კვ.მ

საერთო ფართი — 166.56 კვ.მ

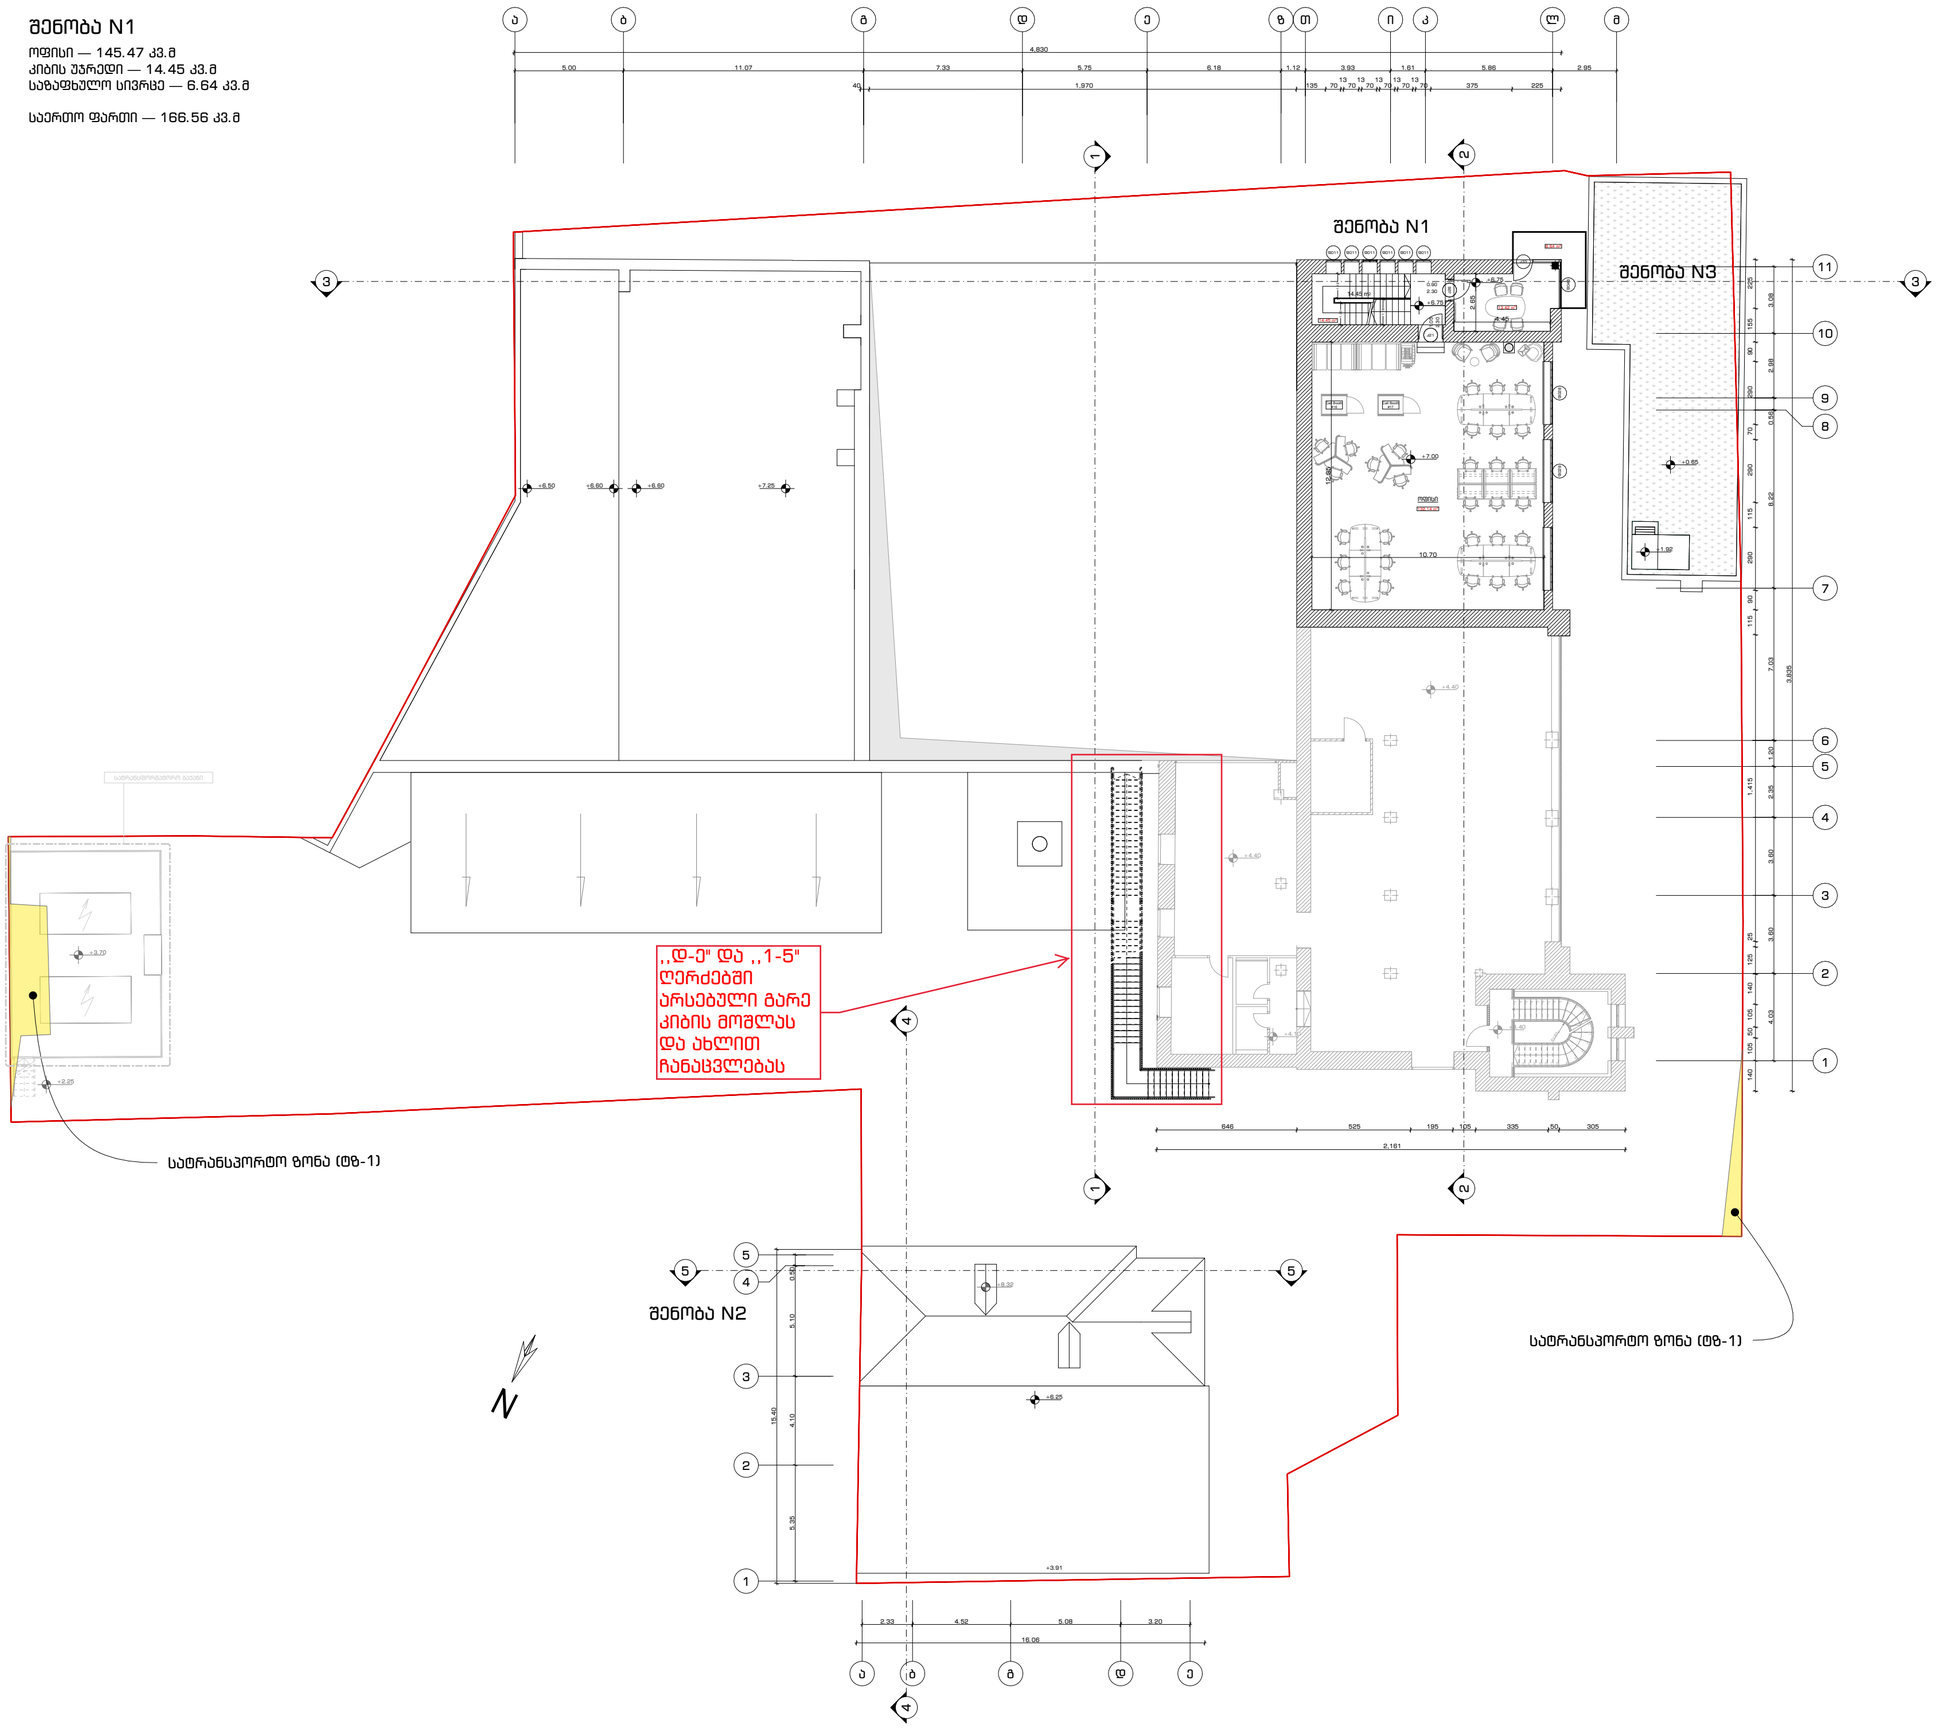

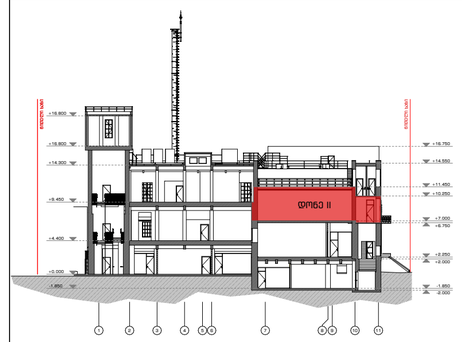

ფურცლის ფორმატი	თბილისი 2023
A2	

A.101.7

პურის ქარხნის რეკონსტრუქცია
ოფისი

პირობითი აღნიშვნები

1 სართული გეგმა (დონე II)
(ნიშნული +6.75, +7.00)

შენიშვნა

1. ნახაზზე ზომები და ნიშნულები მოცემულია მეტრებში;

დამკვეთი	შპს რუბიკონი-1
მისამართი	ქ. თბილისი, ქ. ჩუბინაშვილი, N55

თანამდებობა	გვარი	ხელმოწერა	თარიღი
მთ. არქიტექტორი	გ. მაჭავარიანი		13.04.23
არქიტექტორი	გ. მაჭავარიანი		
არქიტექტორი	გ. ჩხეტია		
არქიტექტორი	ა. ადამოვი		
მასშტაბი	1:200	გვერდი	
		7	

შენობა N1

ოფისი — 615.53 კვ.მ
კიბის უჯრედი — 41.31 კვ.მ
საზაფხულო სივრცე — 300.02 კვ.მ
დამხმარე ფართი — 11.79 კვ.მ

საერთო ფართი — 968.65 კვ.მ

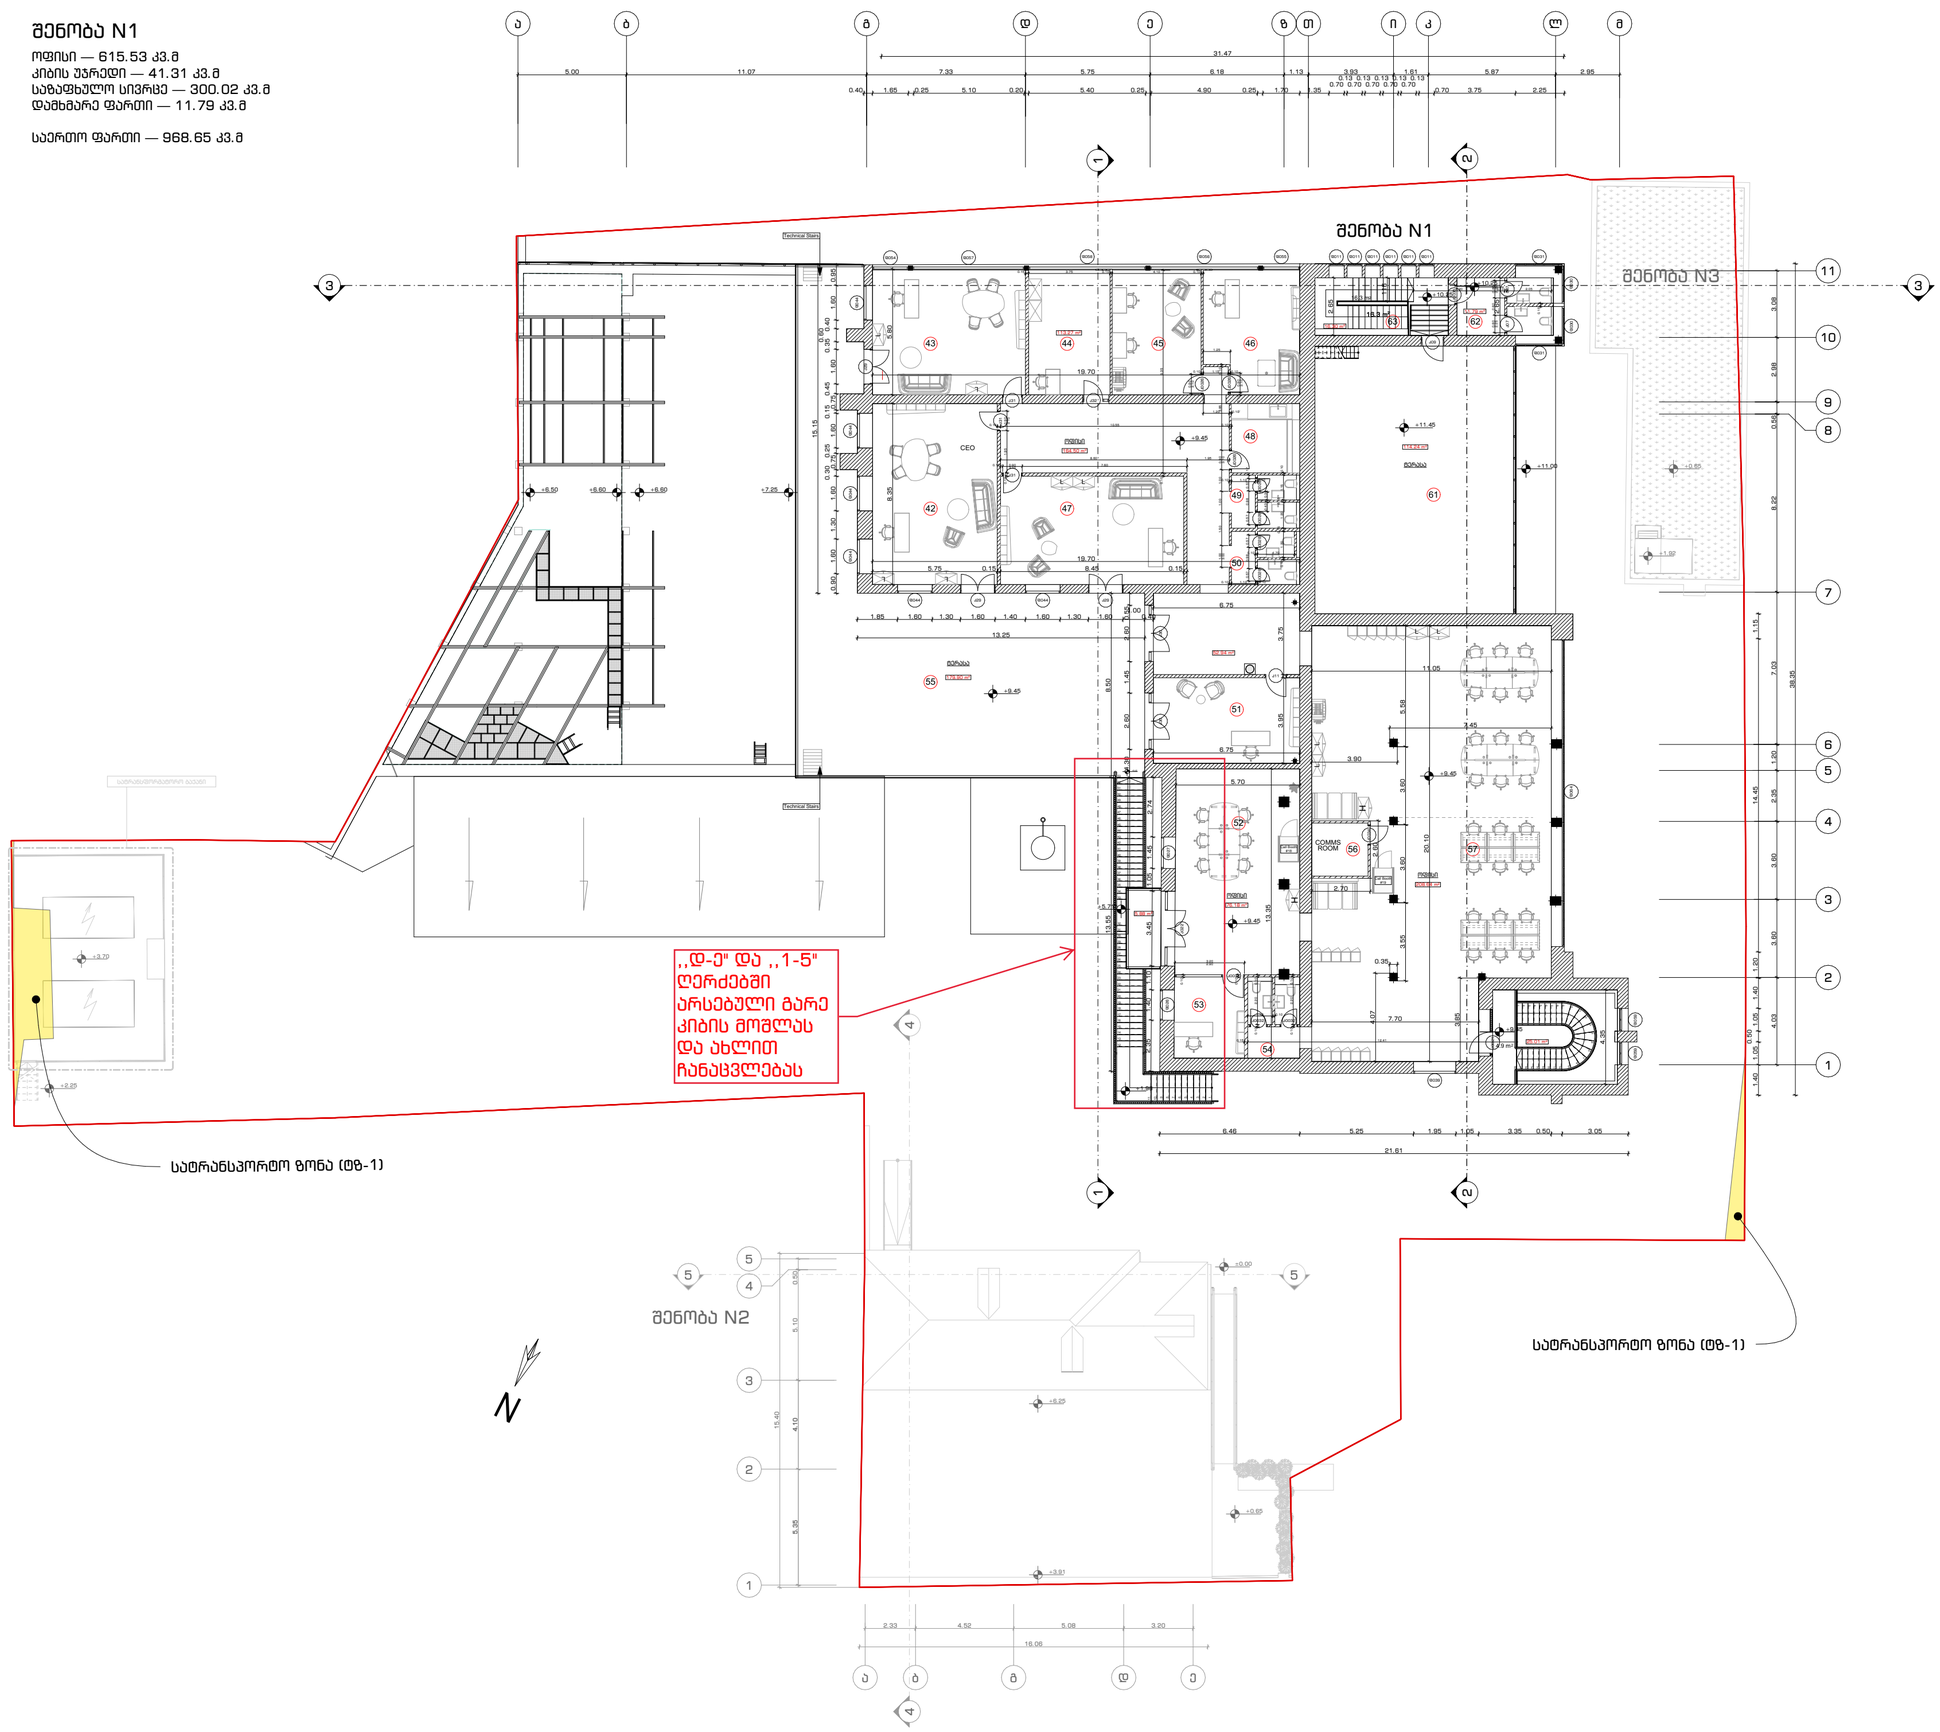

ფურცლის ფორმატი	თბილისი 2023	A.101.8
A2		

პურის ქარხნის რეკონსტრუქცია
ოფისი

პირობითი აღნიშვნები

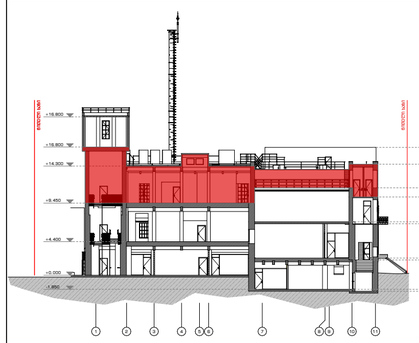

2 სართულის გეგმა
(ნიშნული +9.45)

შენიშვნა

1. ნახაზზე ზომები და ნიშნულები მოცემულია მეტრებში;

დამკვეთი	შპს რუბიკონი-1
მისამართი	
ქ. თბილისი, ქ. ჩუბინაშვილი, N55	

თანამდებობა	გვარი	ხელმოწერა	თარიღი
მთ. არქიტექტორი	გ. მაჭავარიანი		13.04.23
არქიტექტორი	გ. მაჭავარიანი		
არქიტექტორი	გ. ჩხეტია		
არქიტექტორი	ა. ადამოვი		
მასშტაბი	1:200	გვერდი	
		8	

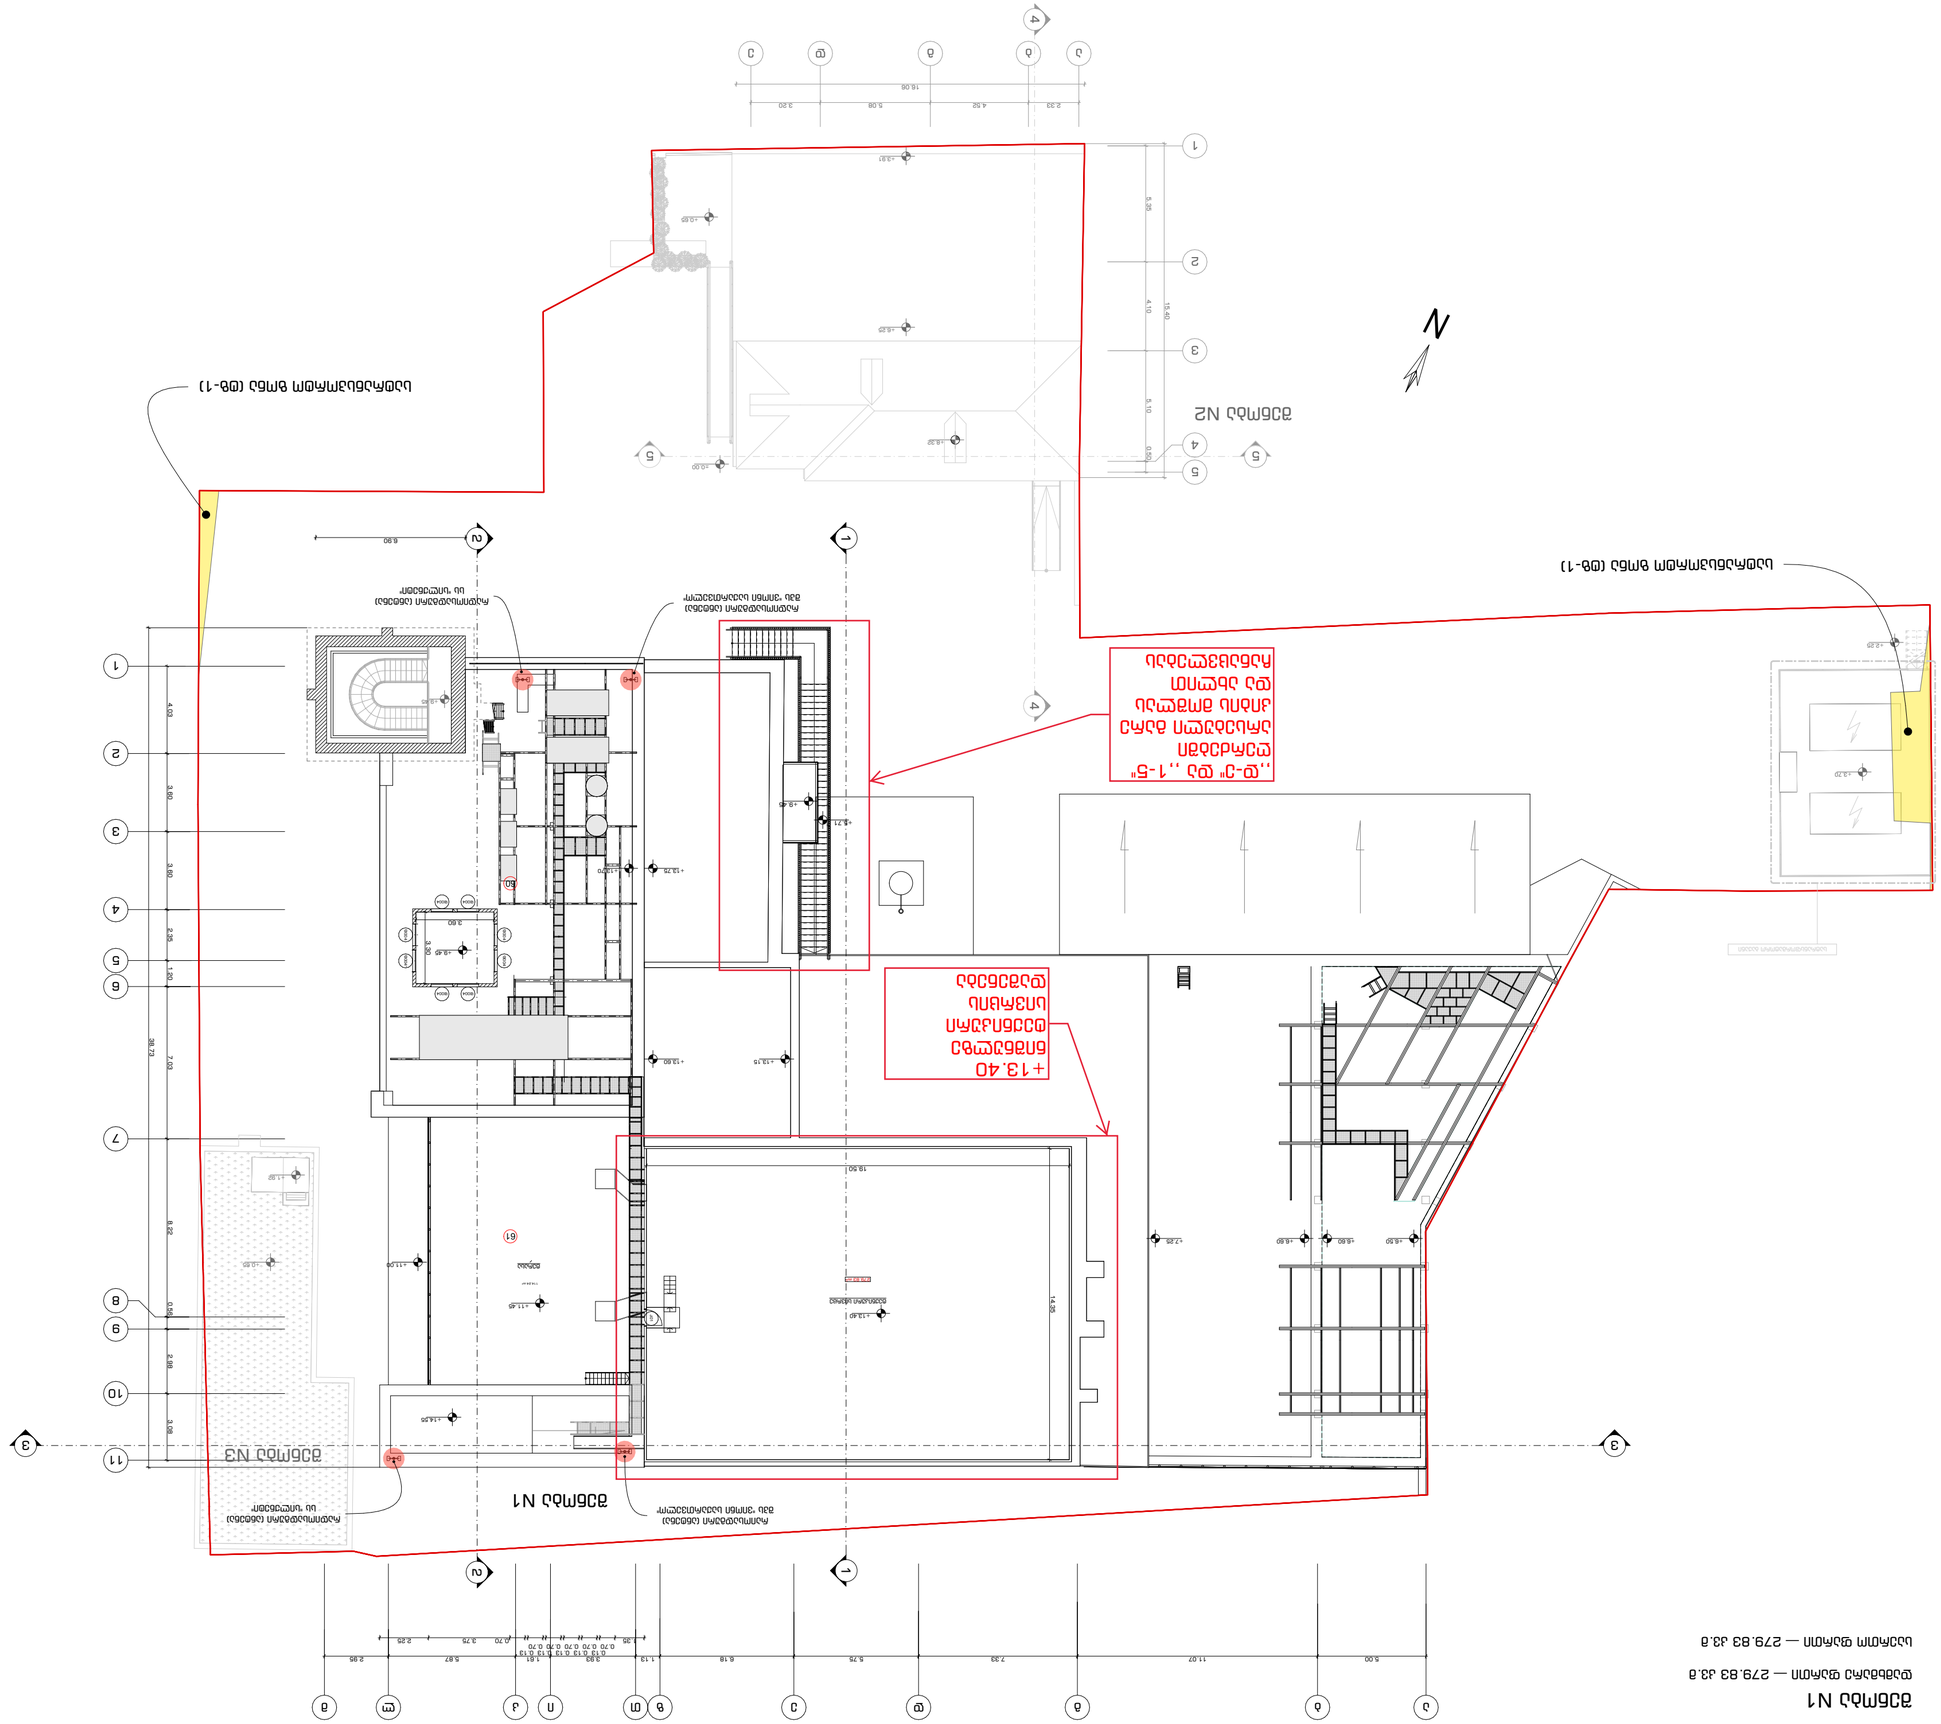

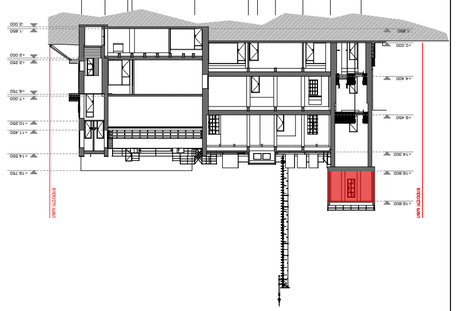



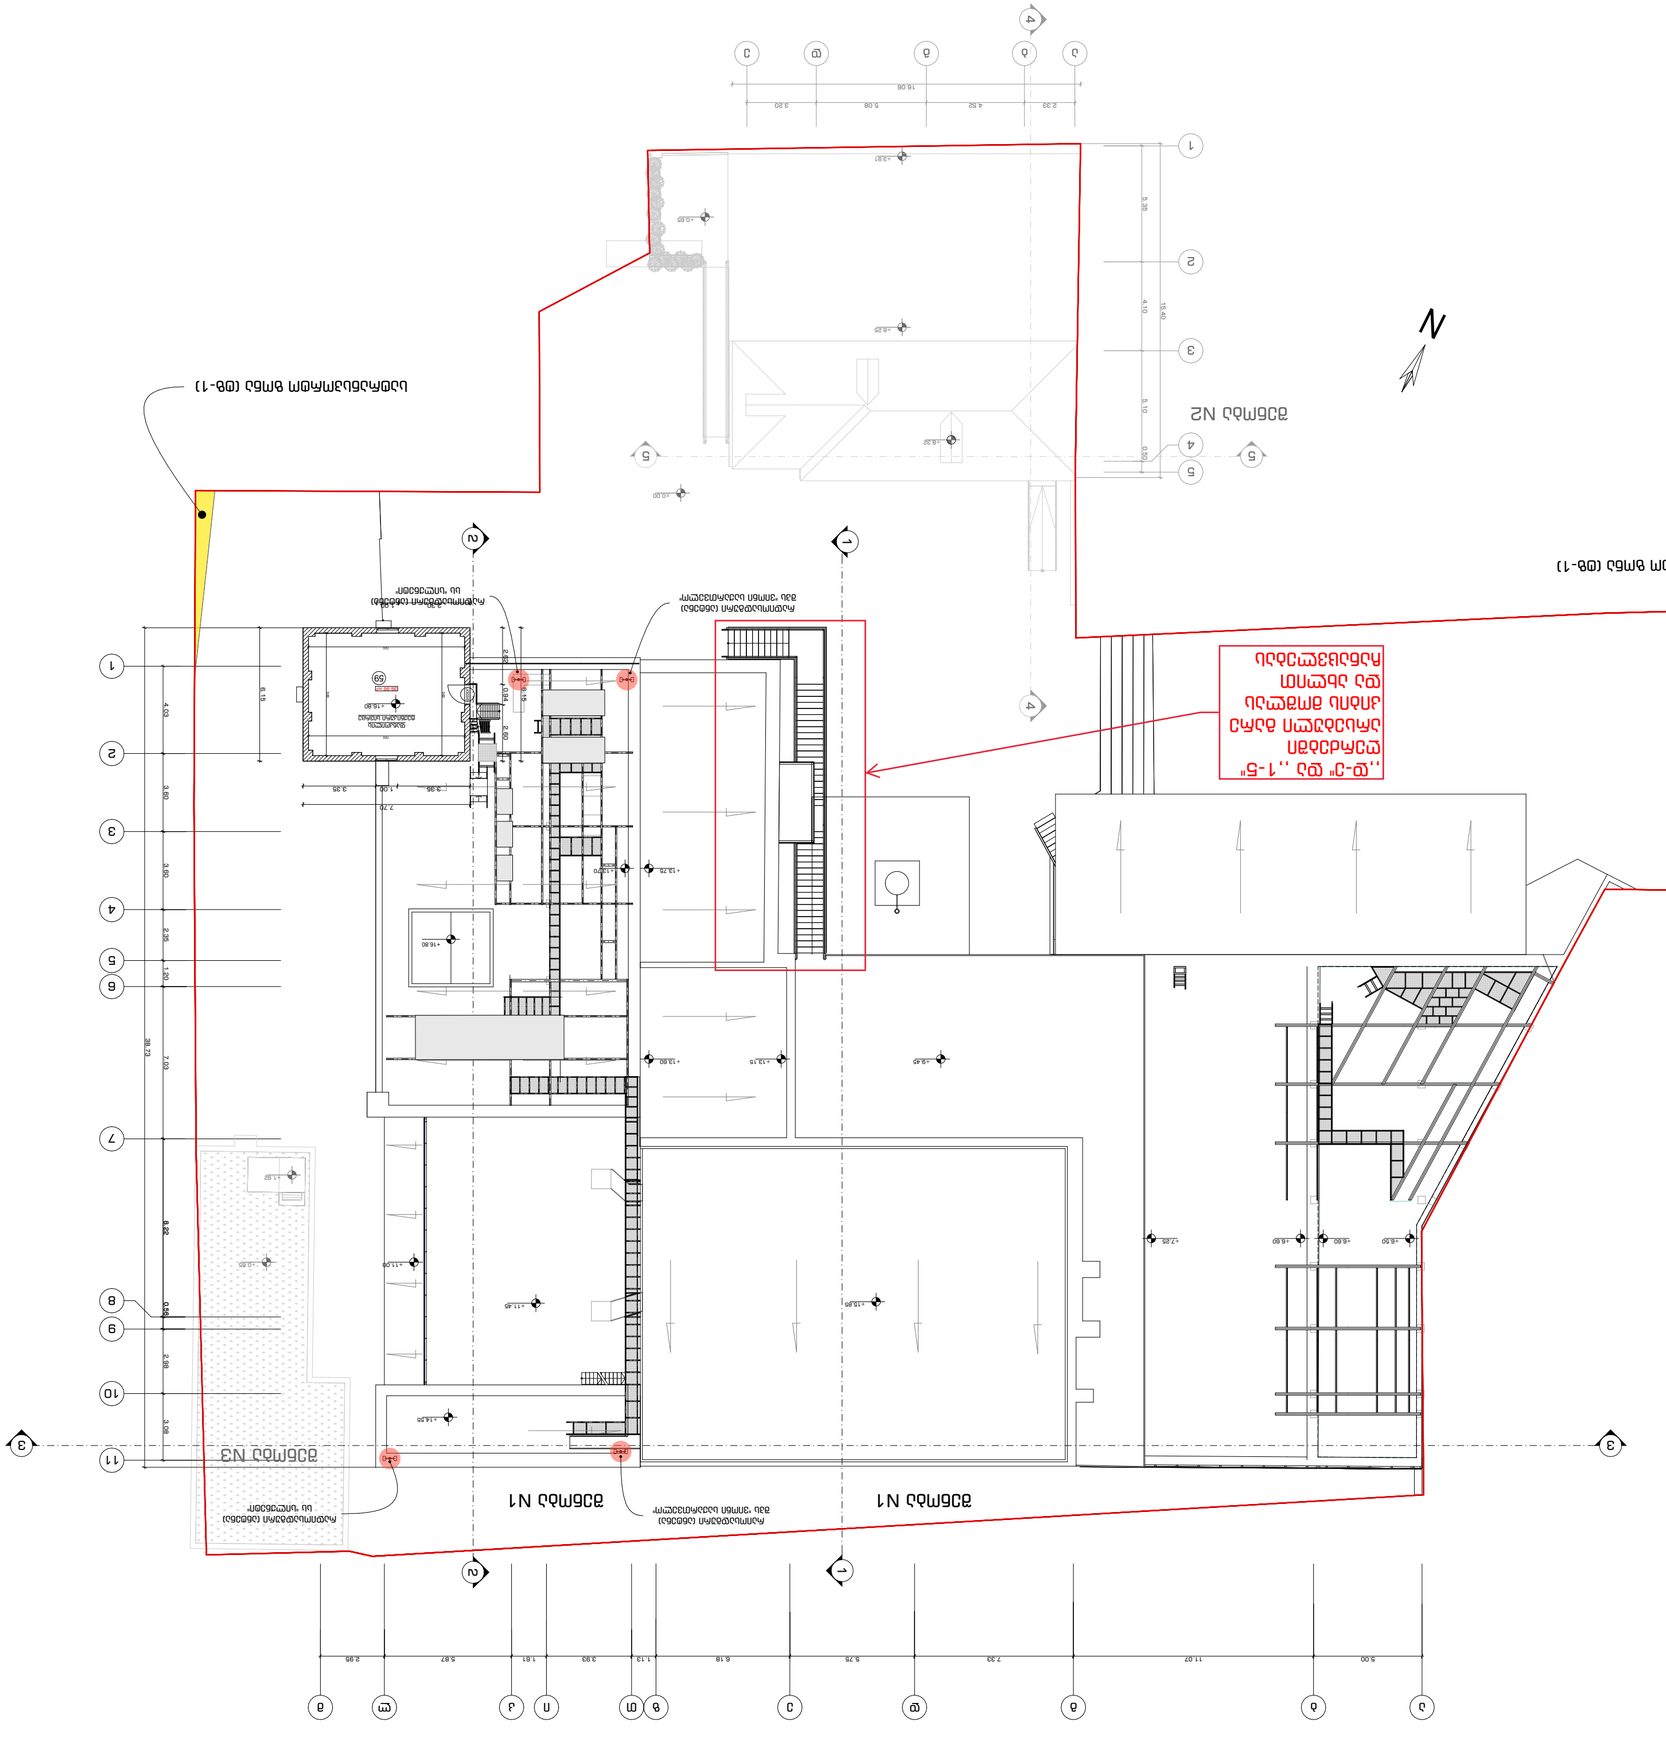

ფურცლის ფორმატი	თბილისი 2023	A.101.11
A2		

პურის ქარხნის რეკონსტრუქცია
ოფისი

პირობითი აღნიშვნები

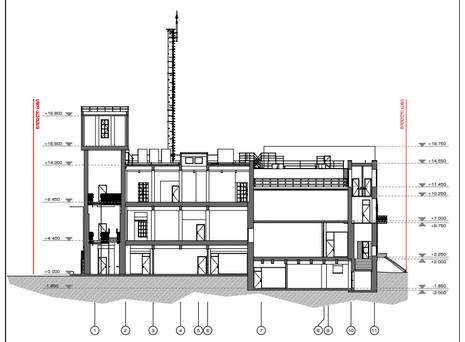

სახურავის გეგმა

შენიშვნა

1. ნახაზზე ზომები და ნიშნულები მოცემულია მეტრებში;

დამკვეთი	შპს რუბიკონი-1
მისამართი	ქ. თბილისი, ქ. ჩუბინაშვილი, N55

თანამდებობა	გვარი	ხელმოწერა	თარიღი
მთ. არქიტექტორი	გ. მაჭავარიანი		13.04.23
არქიტექტორი	გ. მაჭავარიანი		
არქიტექტორი	გ. ჩხეტია		
არქიტექტორი	ა. ადამოვი		
მასშტაბი	1:200	გვერდი	
		11	











ბიბლიოთეკის

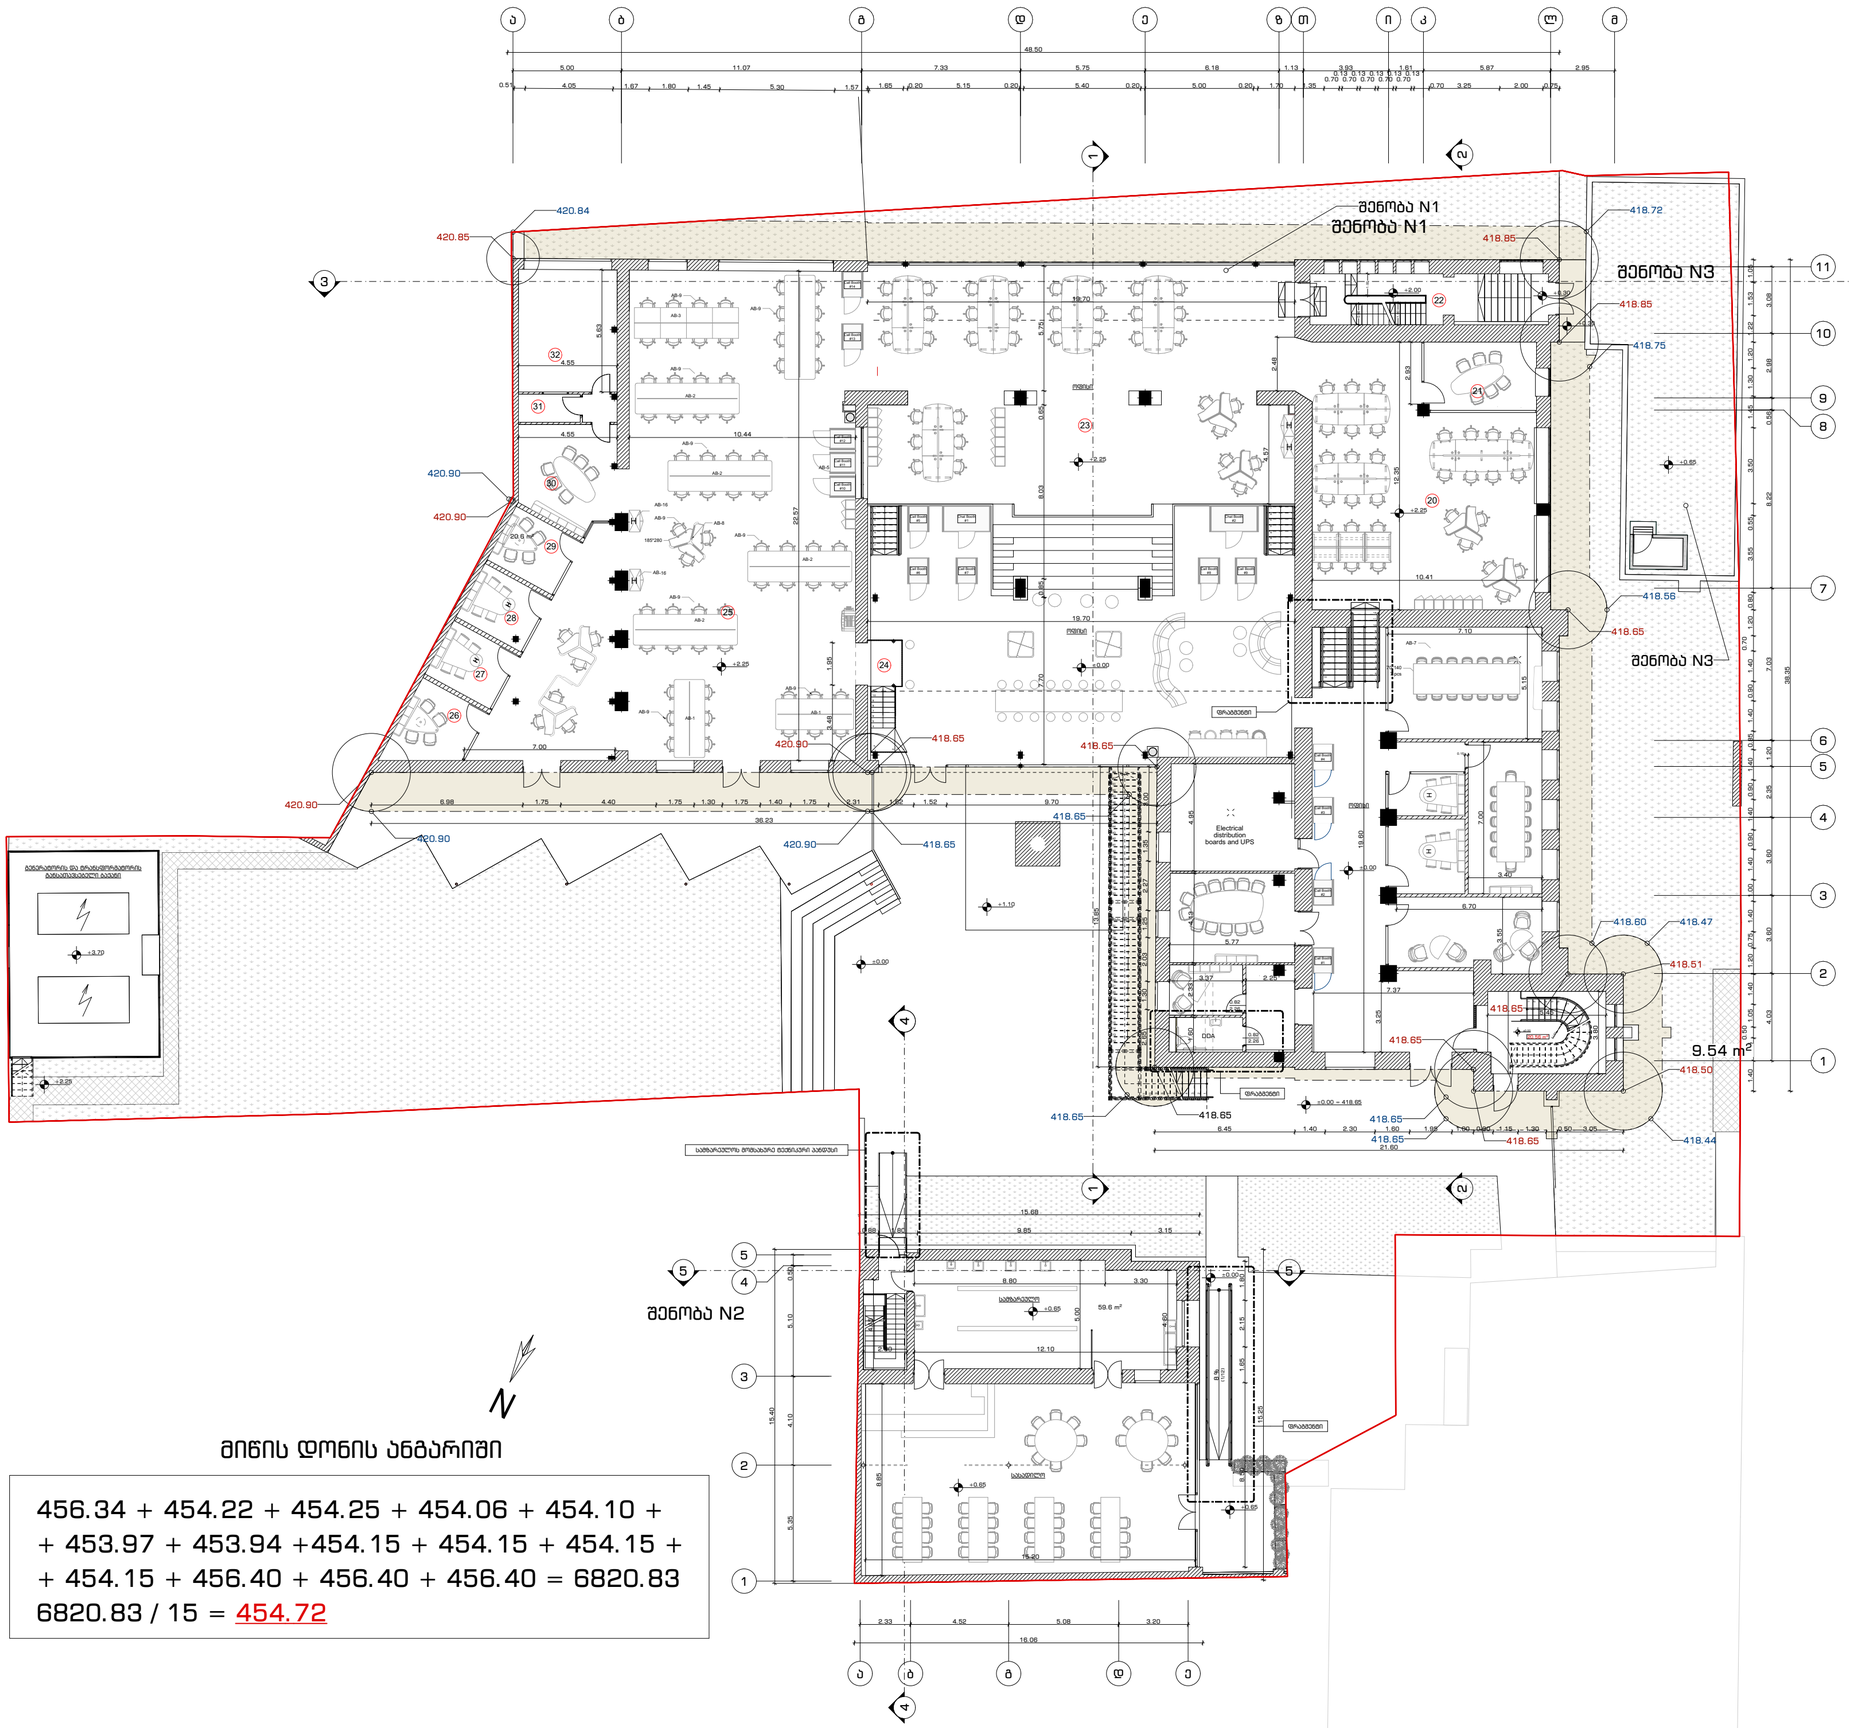

მიწის დონის ანგარიში

456.34 + 454.22 + 454.25 + 454.06 + 454.10 +
+ 453.97 + 453.94 +454.15 + 454.15 + 454.15 +
+ 454.15 + 456.40 + 456.40 + 456.40 = 6820.83

6820.83 / 15 = 454.72

ფურცლის ფორმატი	თბილისი 2023	A-102.2
A2		

პურის ქარხნის რეკონსტრუქცია
ოფისი

პირობითი აღნიშვნები

- საანგარიშო არეალი
- მიწის დონის ხაზი
- 453.97 — მაქსიმალური ნიშნული საანგარიშო არეალში
- 453.97 — მინიმალური ნიშნული საანგარიშო არეალში

მიწის დონის საანგარიშო სქემა

შენიშვნა

1. ნახაზზე ზომები და ნიშნულები მოცემულია მეტრებში;

დამკვეთი	შპს რუბიკონი-1
მისამართი	ქ. თბილისი, ქ. ჩუბინაშვილი, N55

თანამდებობა	გვარი	ხელმოწერა	თარიღი
მთ. არქიტექტორი	გ. მაჭავარიანი		13.04.23
არქიტექტორი	გ. მაჭავარიანი		
არქიტექტორი	მ. ჩხეტია		
არქიტექტორი	ა. ადამოვი		
ექსპერტი	დ. აბულაძე		15.06.23
მასშტაბი	1:200	გვერდი	
		41	

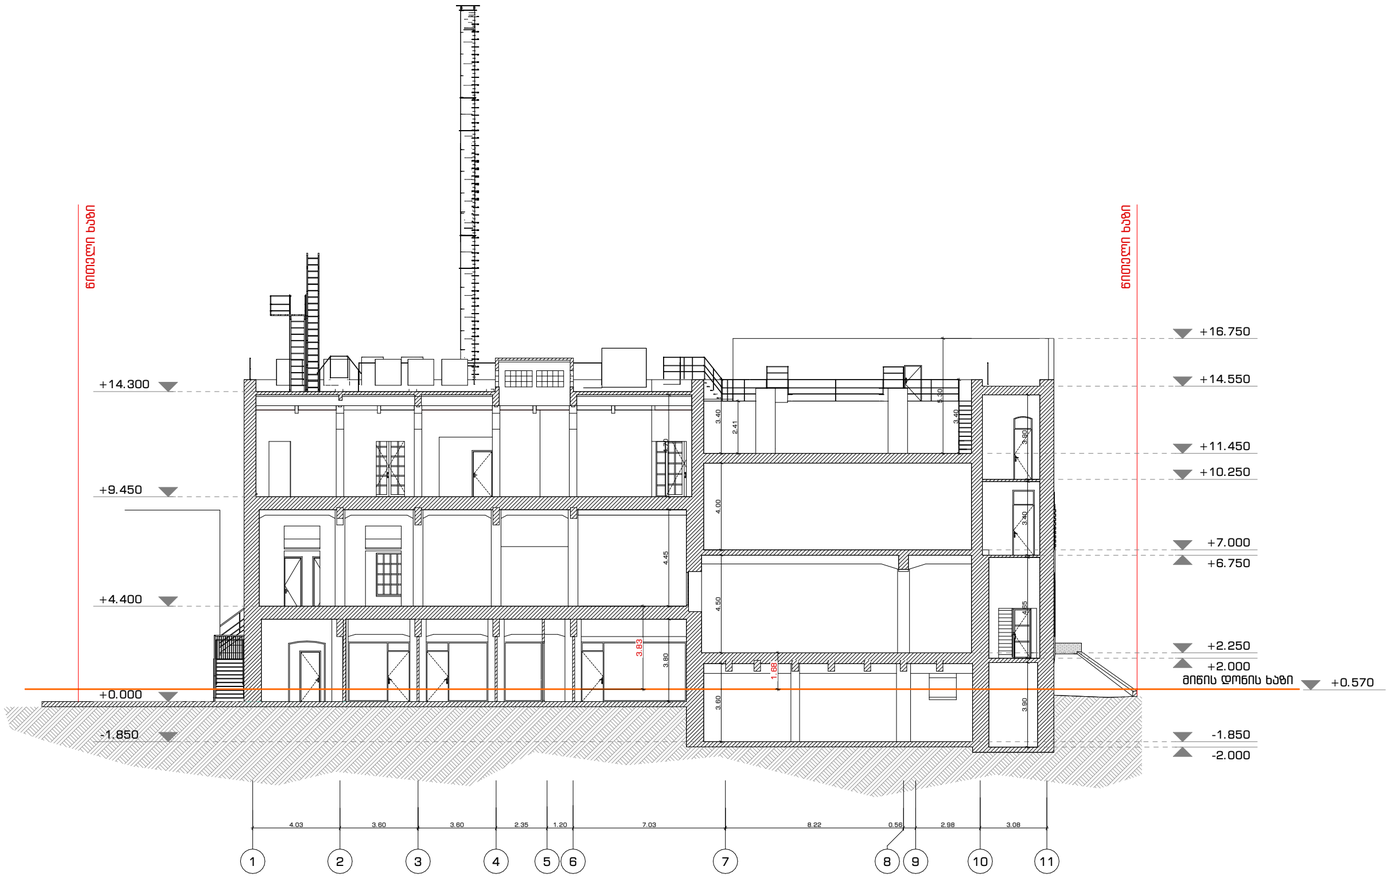

ფურცლის ფორმატი	თბილისი 2023	A-102.3
A2		

პურის ქარხნის რეკონსტრუქცია
ოფისი

პირობითი აღნიშვნები

- საანგარიშო არეალი
- მინის დონის ხაზი
- 453.97 მაქსიმალური ნიშნული საანგარიშო არეალში
- 453.97 მინიმალური ნიშნული საანგარიშო არეალში

მინის დონის საანგარიშო სქემა

შენიშვნა

1. ნახაზზე ზომები და ნიშნულები მოცემულია მეტრებში;

დამკვეთი	შპს რუბიკონი-1

მისამართი

ქ. თბილისი, ქ. ჩუბინაშვილი, N55

თანამდებობა	გვარი	ხელმოწერა	თარიღი
მთ. არქიტექტორი	გ. მაჭავარიანი		13.04.23
არქიტექტორი	გ. მაჭავარიანი		
არქიტექტორი	გ. ჩხეტია		
არქიტექტორი	ა. ადამოვი		
ექსპერტი	დ. აბულაძე		15.06.23
მასშტაბი	1:200	გვერდი	
		42	

ფურცლის ფორმატი	თბილისი 2023	A.102.4
A2		

პურის ქარხნის რეკონსტრუქცია
ოფისი

პირობითი აღნიშვნები

- სქ დაკავებულობის ჯგუფი
- ტექნიკური სივრცე
- სივრცის ფართობი — ა3.8
- სივრცის ფუნქცია
- დაკავებულობის დატვირთვა — დ.დ.ფ — დ.დ
- დაკავებულობის დატვირთვის ფაქტორი
- დაკავებულობის ჯგუფი
- სივრცის ნომერი

- შენობის/სივრცის მაქსიმალური დიაგონალური მანძილი
- უმოკლესი მანძილი გასასვლელებს შორის
- საერთო სავალი ბილიკი
- გასასვლელთან მისადგომი მაქსიმალურის სავალი მანძილი



გასასვლელის ნიშნები

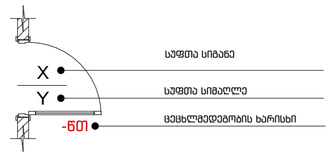

სუფთა სიგანე
სუფთა სიმაღლე
ცეცხლმედეგობის ხარისხი

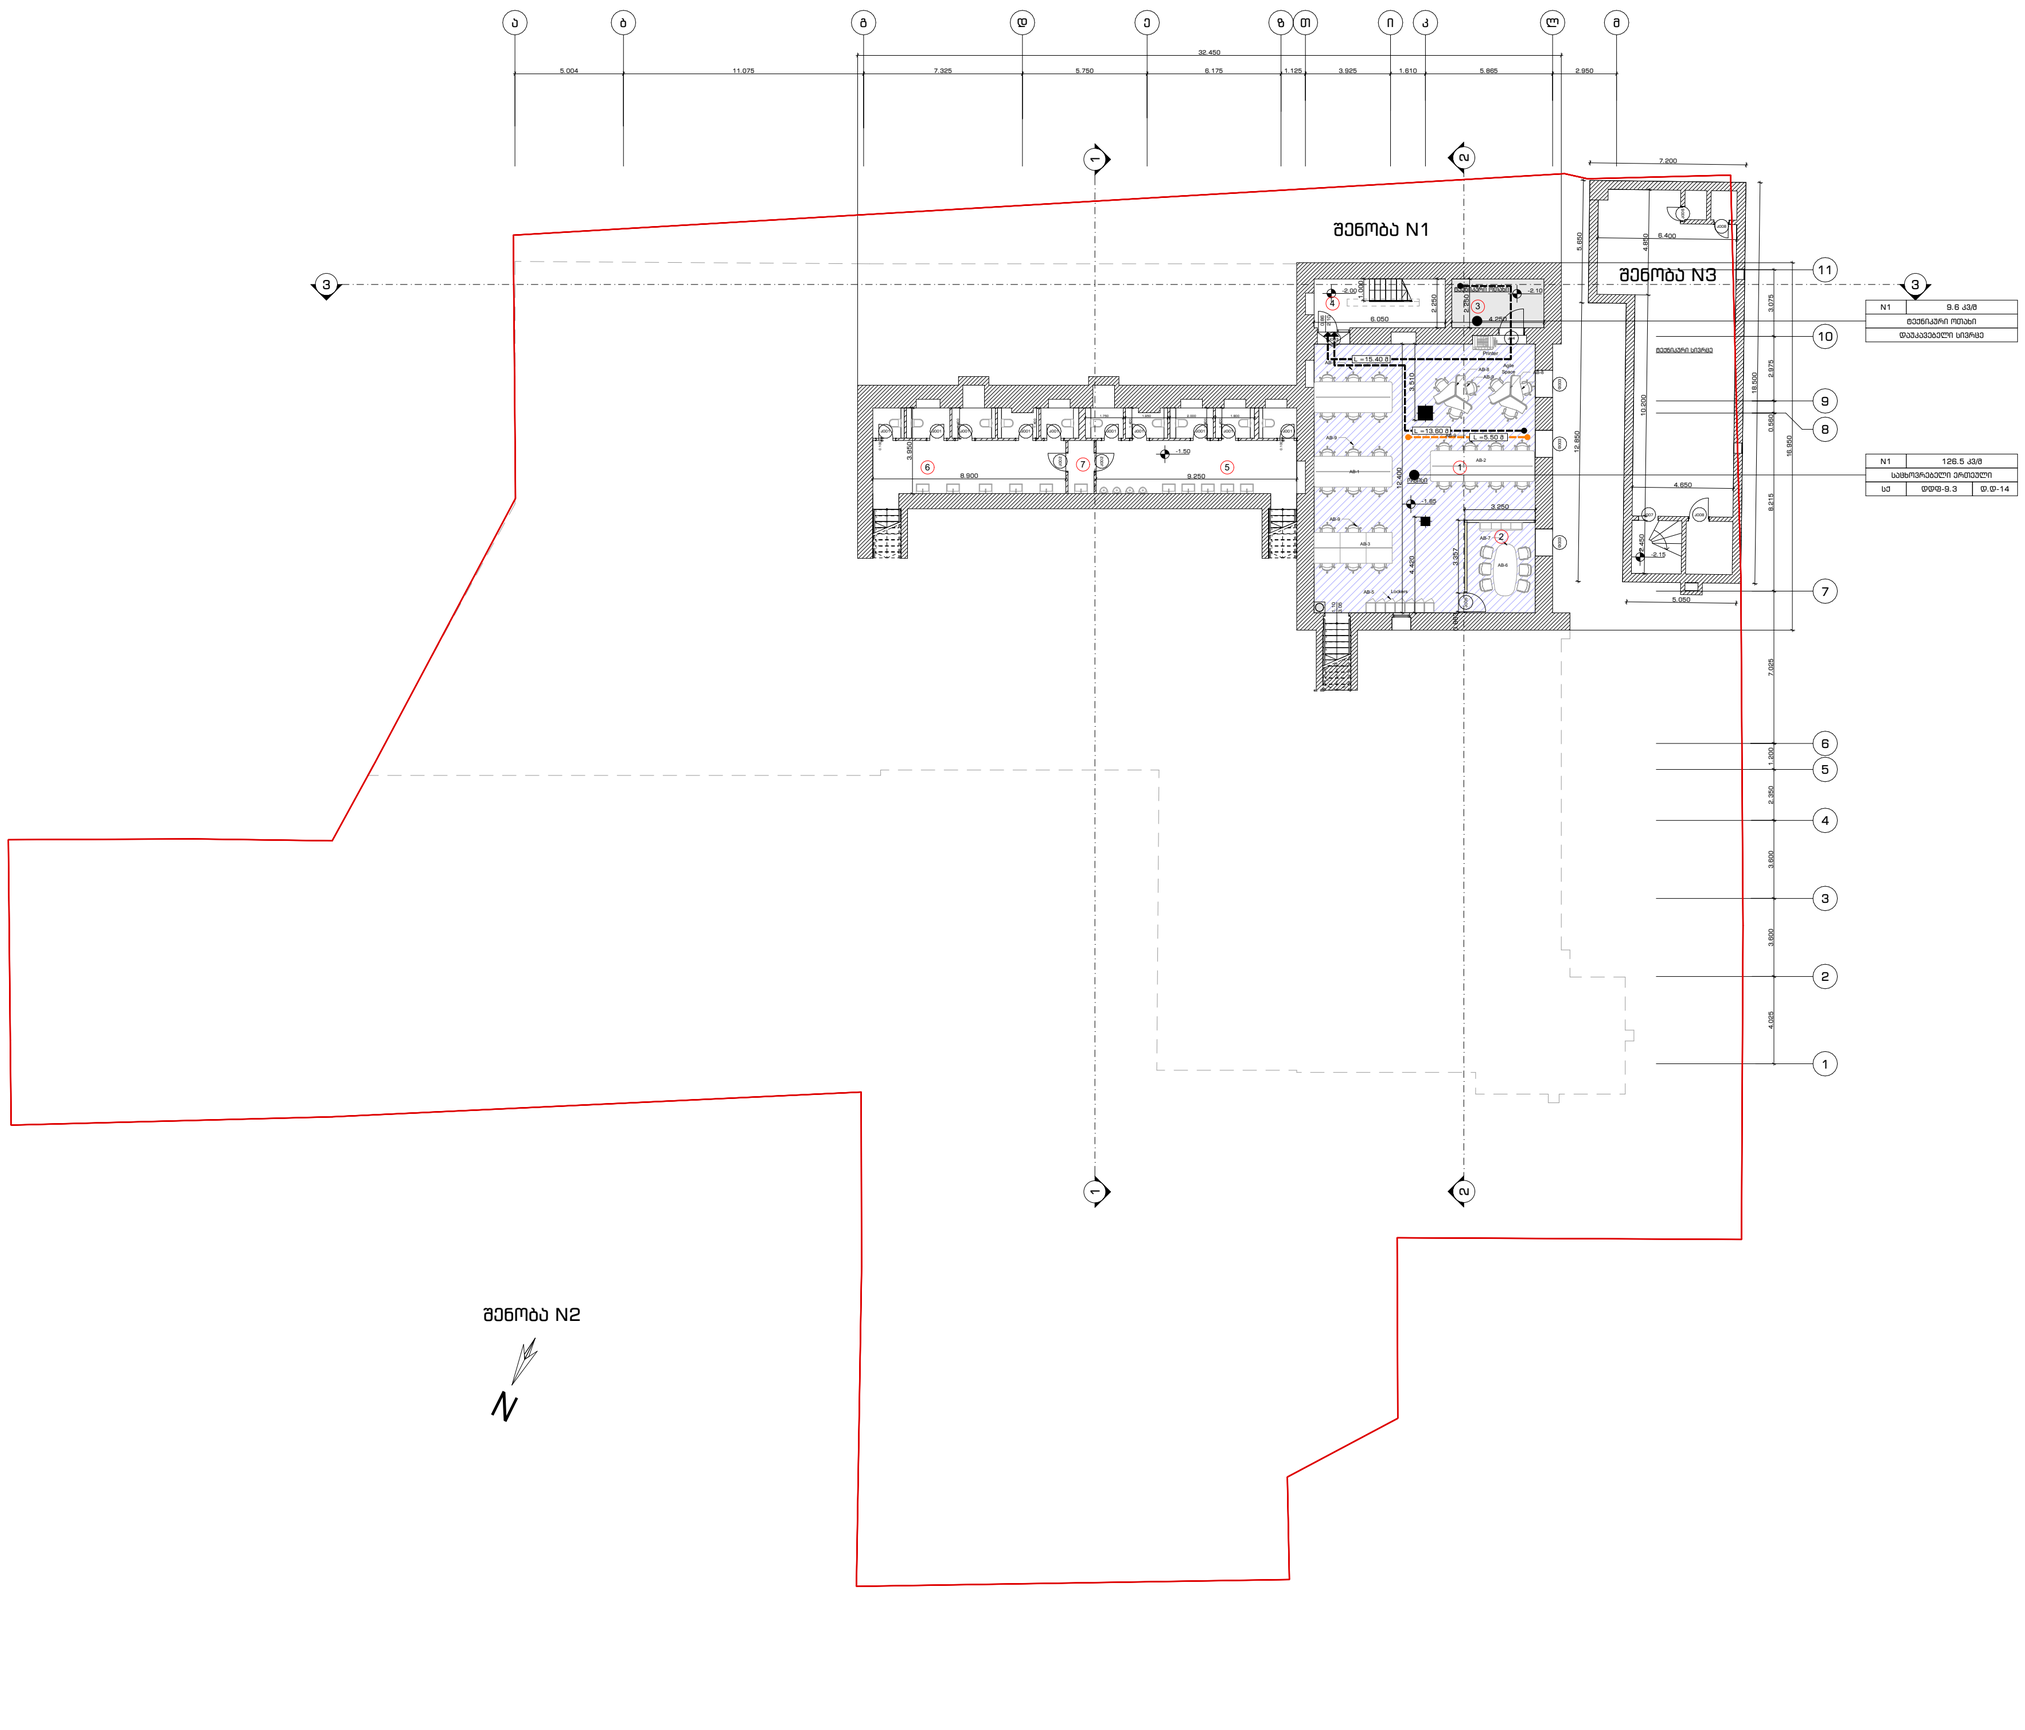

-1 სართულის გეგმა
(ნიშნული -2.10, -1.85, -1.50)

შენიშვნა

1. ნახაზზე ზომები და ნიშნულები მოცემულია მეტრებში;

დამკვეთი	შპს რუბიკონი-1

მისამართი

ქ. თბილისი, ქ. ჩუბინაშვილი, N55

თანამდებობა	გვარი	ხელმოწერა	თარიღი
მთ. არქიტექტორი	გ. მაჭავარიანი		13.04.23
არქიტექტორი	გ. მაჭავარიანი		
არქიტექტორი	გ. ჩხეტია		
არქიტექტორი	ა. ადამოვი		
ექსპერტი	დ. აბულაძე		15.06.23
მასშტაბი	1:200	გვერდი	
		43	















ფურცლის ფორმატი	თბილისი 2023	A-102.6
A2		

პურის ქარხნის რეკონსტრუქცია ოფისი

პირობითი აღნიშვნები

- სქ დაკავებულობის ჯგუფი
- ტექნიკური სივრცე

N	— კვ.მ	
სივრცის ფუნქცია		
—	დ.დ.ფ	დ.დ

- სივრცის ფართობი
- სივრცის ფუნქცია
- დაკავებულობის დატვირთვა
- დაკავებულობის დატვირთვის ფაქტორი
- დაკავებულობის ჯგუფი
- სივრცის ნომერი

- L — შენობის/სივრცის მაქსიმალური დიაგონალური მანძილი
- L — უმოკლესი მანძილი გასასვლელებს შორის
- L — საერთო სავალი ბილიკი
- L — გასასვლელთან მისადგომი მაქსიმალურის სავალი მანძილი
- EXIT / Stairs — გასასვლელის ნიშნები
- X — სუფთა სიგანე
- Y — სუფთა სიმაღლე
- -ნთ — ცეცხლმედეგობის ხარისხი

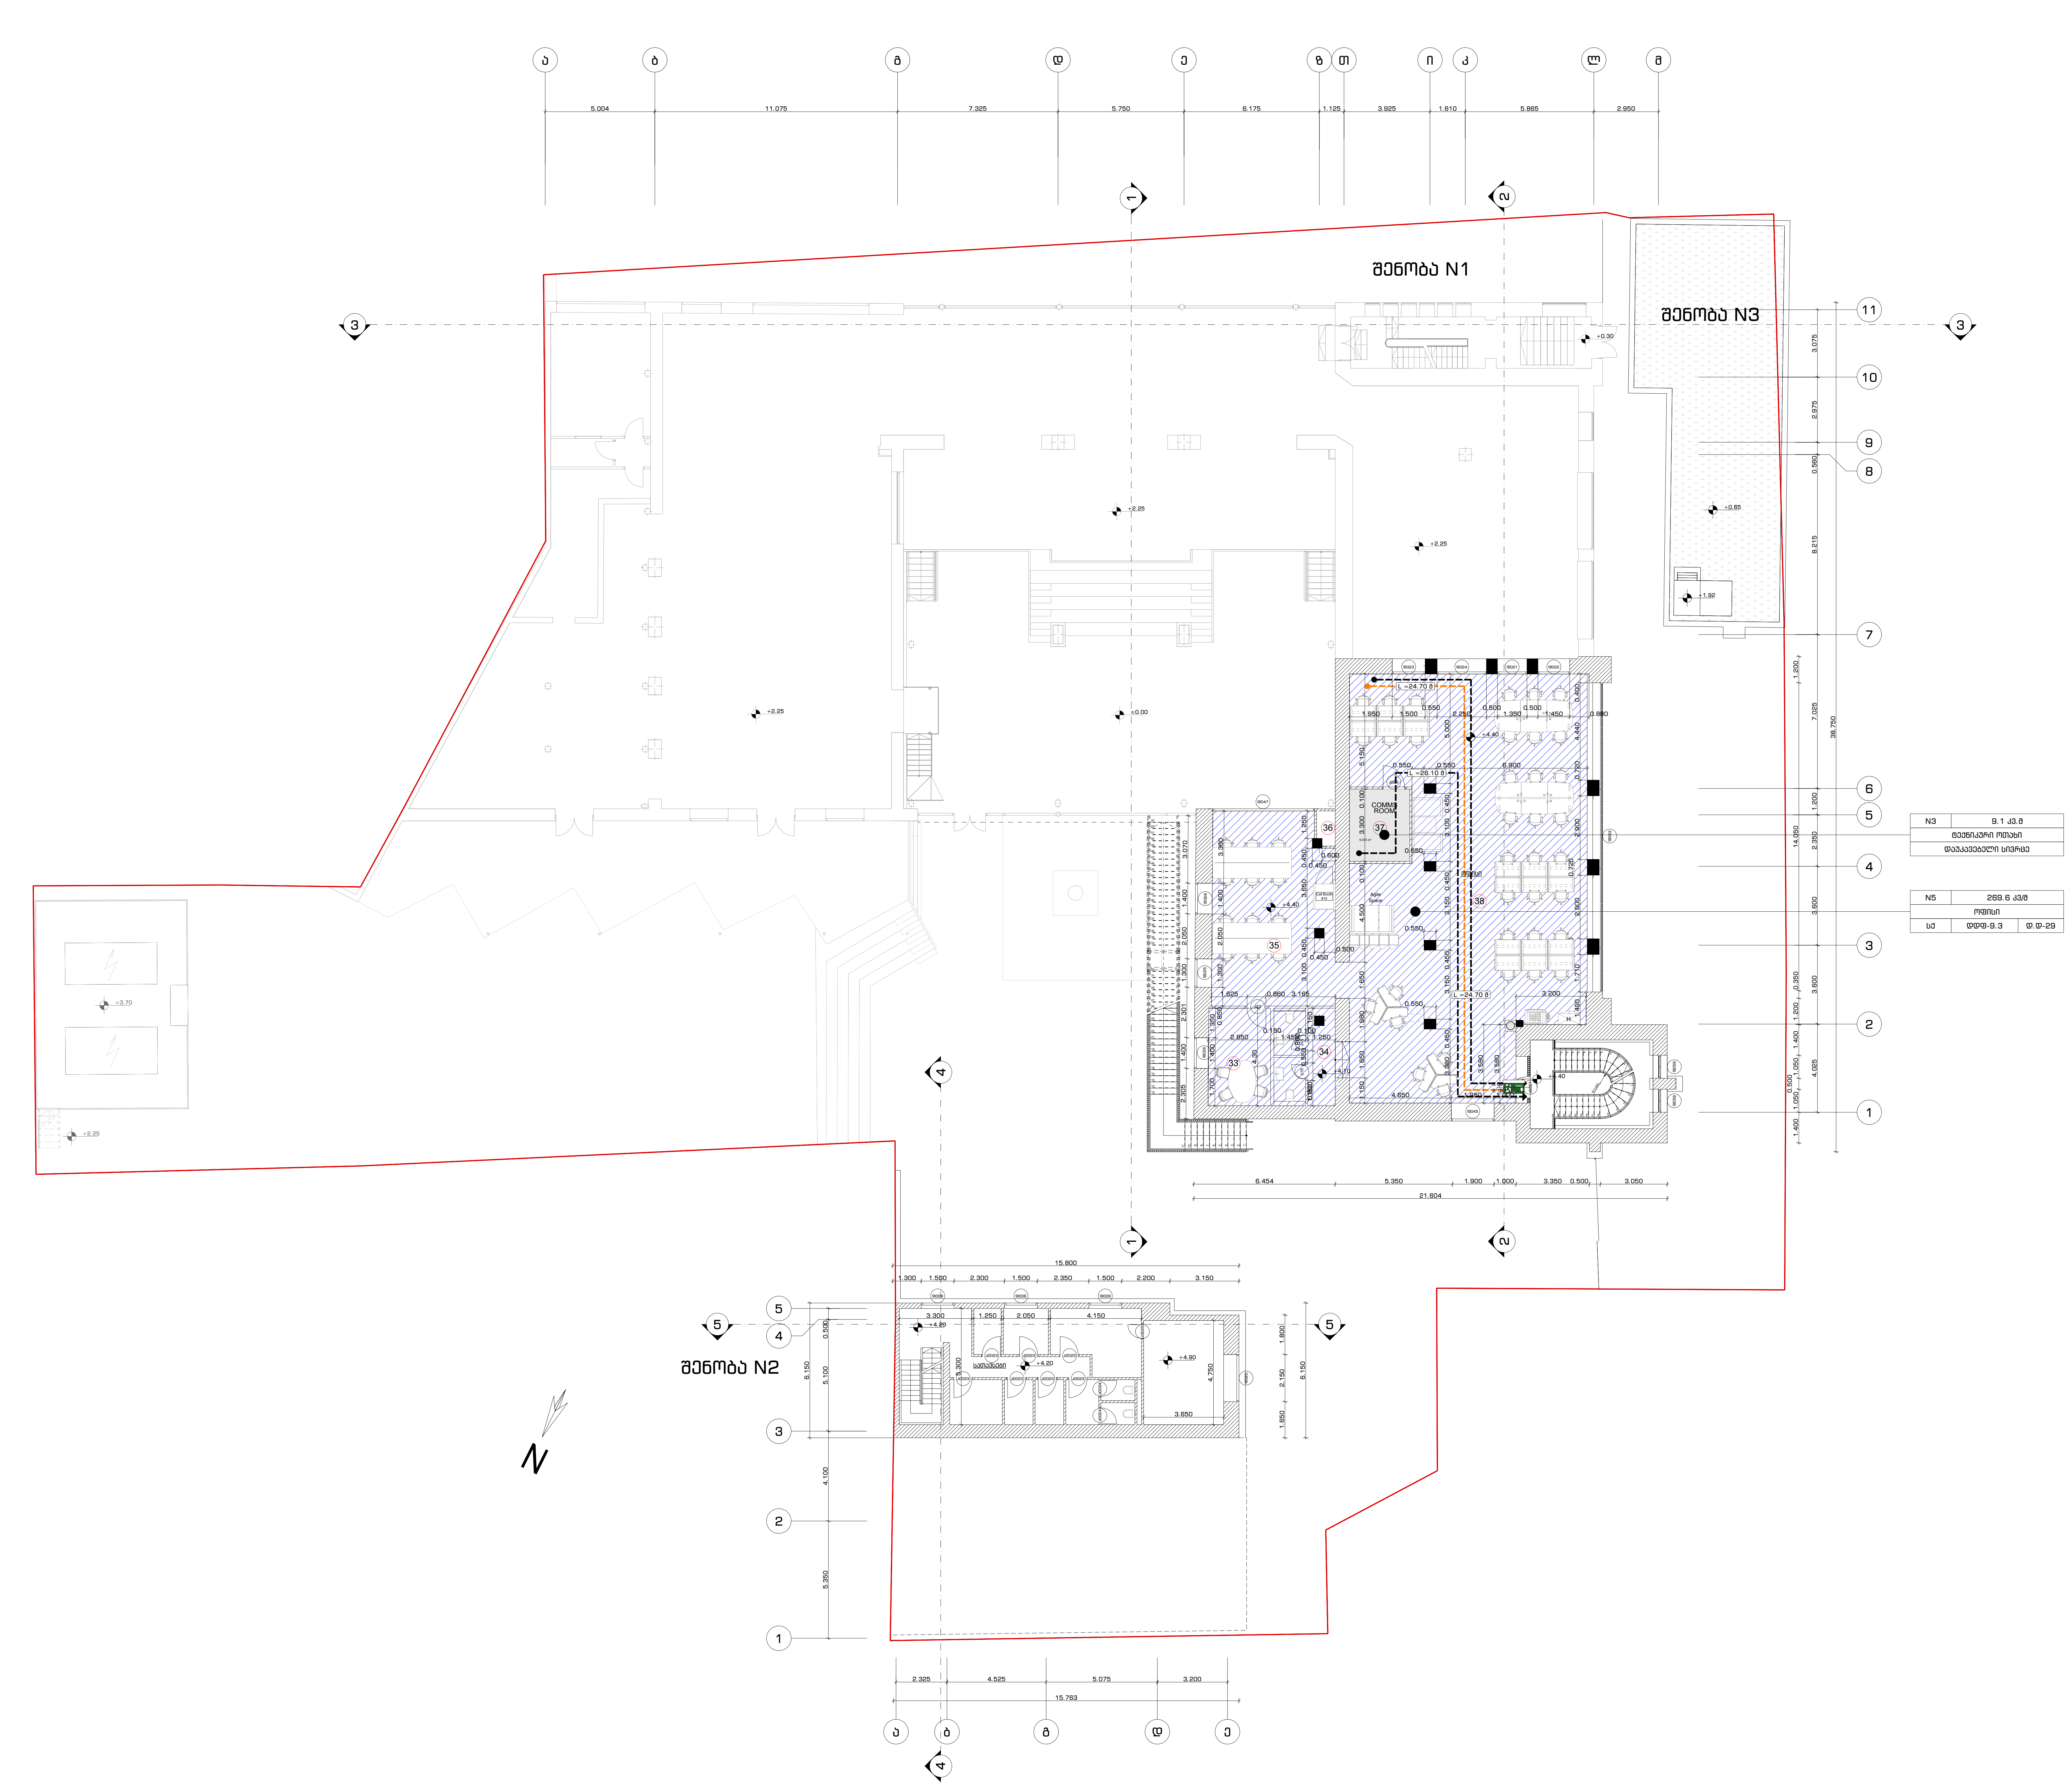

1 სართული გეგმა (დონე I)
(ნიშნული +4.40)

შენიშვნა

1. ნახაზზე ზომები და ნიშნულები მოცემულია მეტრებში;

დამკვეთი	შპს რუბიკონი-1
მისამართი	
ქ. თბილისი, ქ. ჩუბინაშვილი, N55	

თანამდებობა	გვარი	ხელმოწერა	თარიღი
მთ. არქიტექტორი	გ. მაჭავარიანი		13.04.23
არქიტექტორი	გ. მაჭავარიანი		
არქიტექტორი	გ. ჩხეტია		
არქიტექტორი	ა. ადამოვი		
ექსპერტი	დ. აბულაძე	[signature]	15.06.23
მასშტაბი	1:200	გვერდი	
		45	

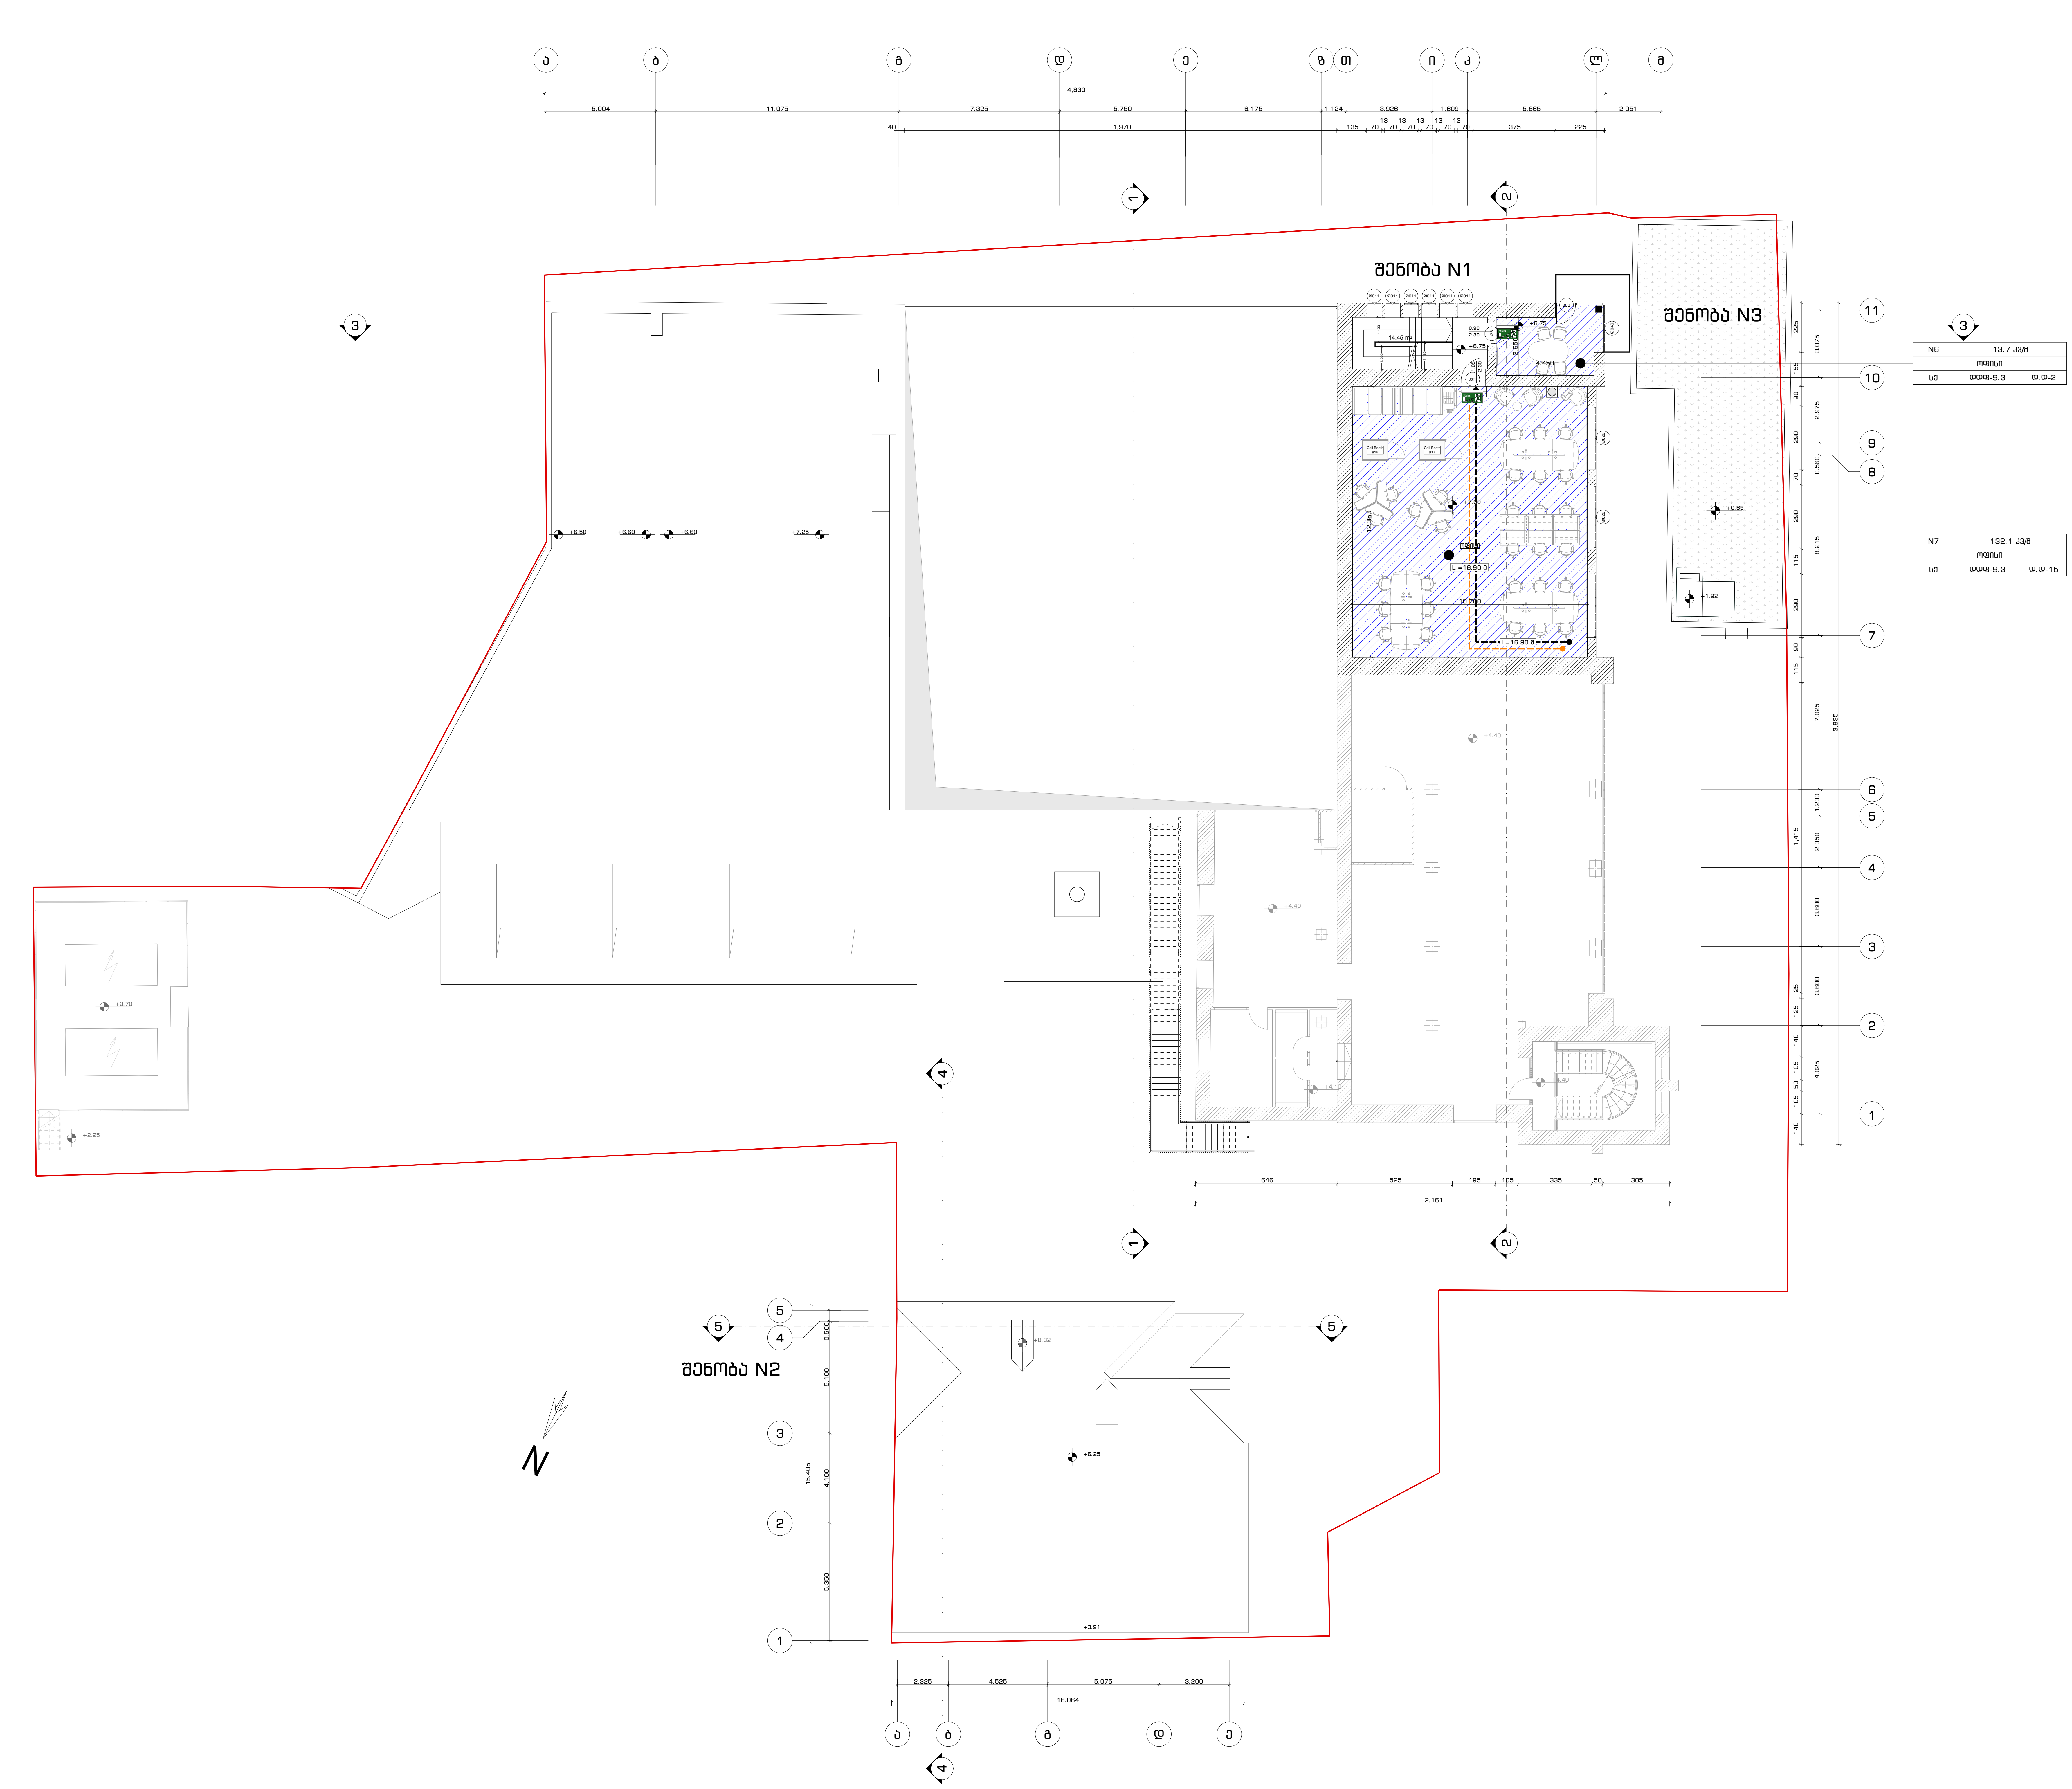

ფურცლის ფორმატი	თბილისი 2023	A-102.7
A2		

პურის ქარხნის რეკონსტრუქცია
ოფისი

პირობითი აღნიშვნები

- სქ დაკავებულობის ჯგუფი
- ტექნიკური სივრცე
- N — კვ.მ / სივრცის ფუნქცია / — დ.დ.ფ დ.დ: სივრცის ფართობი; სივრცის ფუნქცია; დაკავებულობის დატვირთვა; დაკავებულობის დატვირთვის ფაქტორი; დაკავებულობის ჯგუფი; სივრცის ნომერი
- L — შენობის/სივრცის მაქსიმალური დიაგონალური მანძილი
- L — უმოკლესი მანძილი გასასვლელებს შორის
- L — საერთო სავალი ბილიკი
- L — გასასვლელთან მისადგომი მაქსიმალურის სავალი მანძილი
- EXIT — გასასვლელის ნიშნები
- X — სუფთა სიგანე
- Y — სუფთა სიმაღლე
- -წთ — ცეცხლმედეგობის ხარისხი

1 სართული გეგმა (დონე II)
(ნიშნული +6.75, +7.00)

შენიშვნა

1. ნახაზზე ზომები და ნიშნულები მოცემულია მეტრებში;

დამკვეთი	შპს რუბიკონი-1

მისამართი

ქ. თბილისი, ქ. ჩუბინაშვილი, N55

თანამდებობა	გვარი	ხელმოწერა	თარიღი
მთ. არქიტექტორი	გ. მაჭავარიანი		13.04.23
არქიტექტორი	გ. მაჭავარიანი		
არქიტექტორი	გ. ჩხეტია		
არქიტექტორი	ა. ადამოვი		
ექსპერტი	დ. აბულაძე	[signature]	15.06.23
მასშტაბი	1:200	გვერდი	
		46	

ფურცლის ფორმატი	თბილისი 2023	A-102.8
A2		

პურის ქარხნის რეკონსტრუქცია
ოფისი

პირობითი აღნიშვნები

- სქ დაკავებულობის ჯგუფი
- ტექნიკური სივრცე
- სივრცის ფართობი — ქვ.მ
- სივრცის ფუნქცია
- დაკავებულობის დატვირთვა — დ.დ.ფ — დ.დ
- დაკავებულობის დატვირთვის ფაქტორი
- დაკავებულობის ჯგუფი
- სივრცის ნომერი
- შენობის/სივრცის მაქსიმალური დიაგონალური მანძილი
- უმოკლესი მანძილი გასასვლელებს შორის
- საერთო სავალი ბილიკი
- გასასვლელიდან მისადგომი მაქსიმალურის სავალი მანძილი
- გასასვლელის ნიშნები
- სუფთა სიმაღე
- სუფთა სიმაღლე
- ცეცხლმედეგობის ხარისხი

NB	351.4 ქვ.მ
ოფისი	
სქ	დდფ-9.3 / დ.დ-38

N4	8.4 ქვ.მ
ტექნიკური ოთახი	
დაუკავებელი სივრცე	

2 სართულის გეგმა
(ნიშნული +9.45)

შენიშვნა

1. ნახაზზე ზომები და ნიშნულები მოცემულია მეტრებში;

დამკვეთი	შპს რუბიკონი-1
მისამართი	ქ. თბილისი, ქ. ჩუბინაშვილი, N55

თანამდებობა	გვარი	ხელმოწერა	თარიღი
მთ. არქიტექტორი	გ. მაჭავარიანი		13.04.23
არქიტექტორი	გ. მაჭავარიანი		
არქიტექტორი	გ. ჩხეტია		
არქიტექტორი	ა. ადამოვი		
ექსპერტი	დ. აბულაძე		15.06.23
მასშტაბი	1:200	გვერდი	
		47	

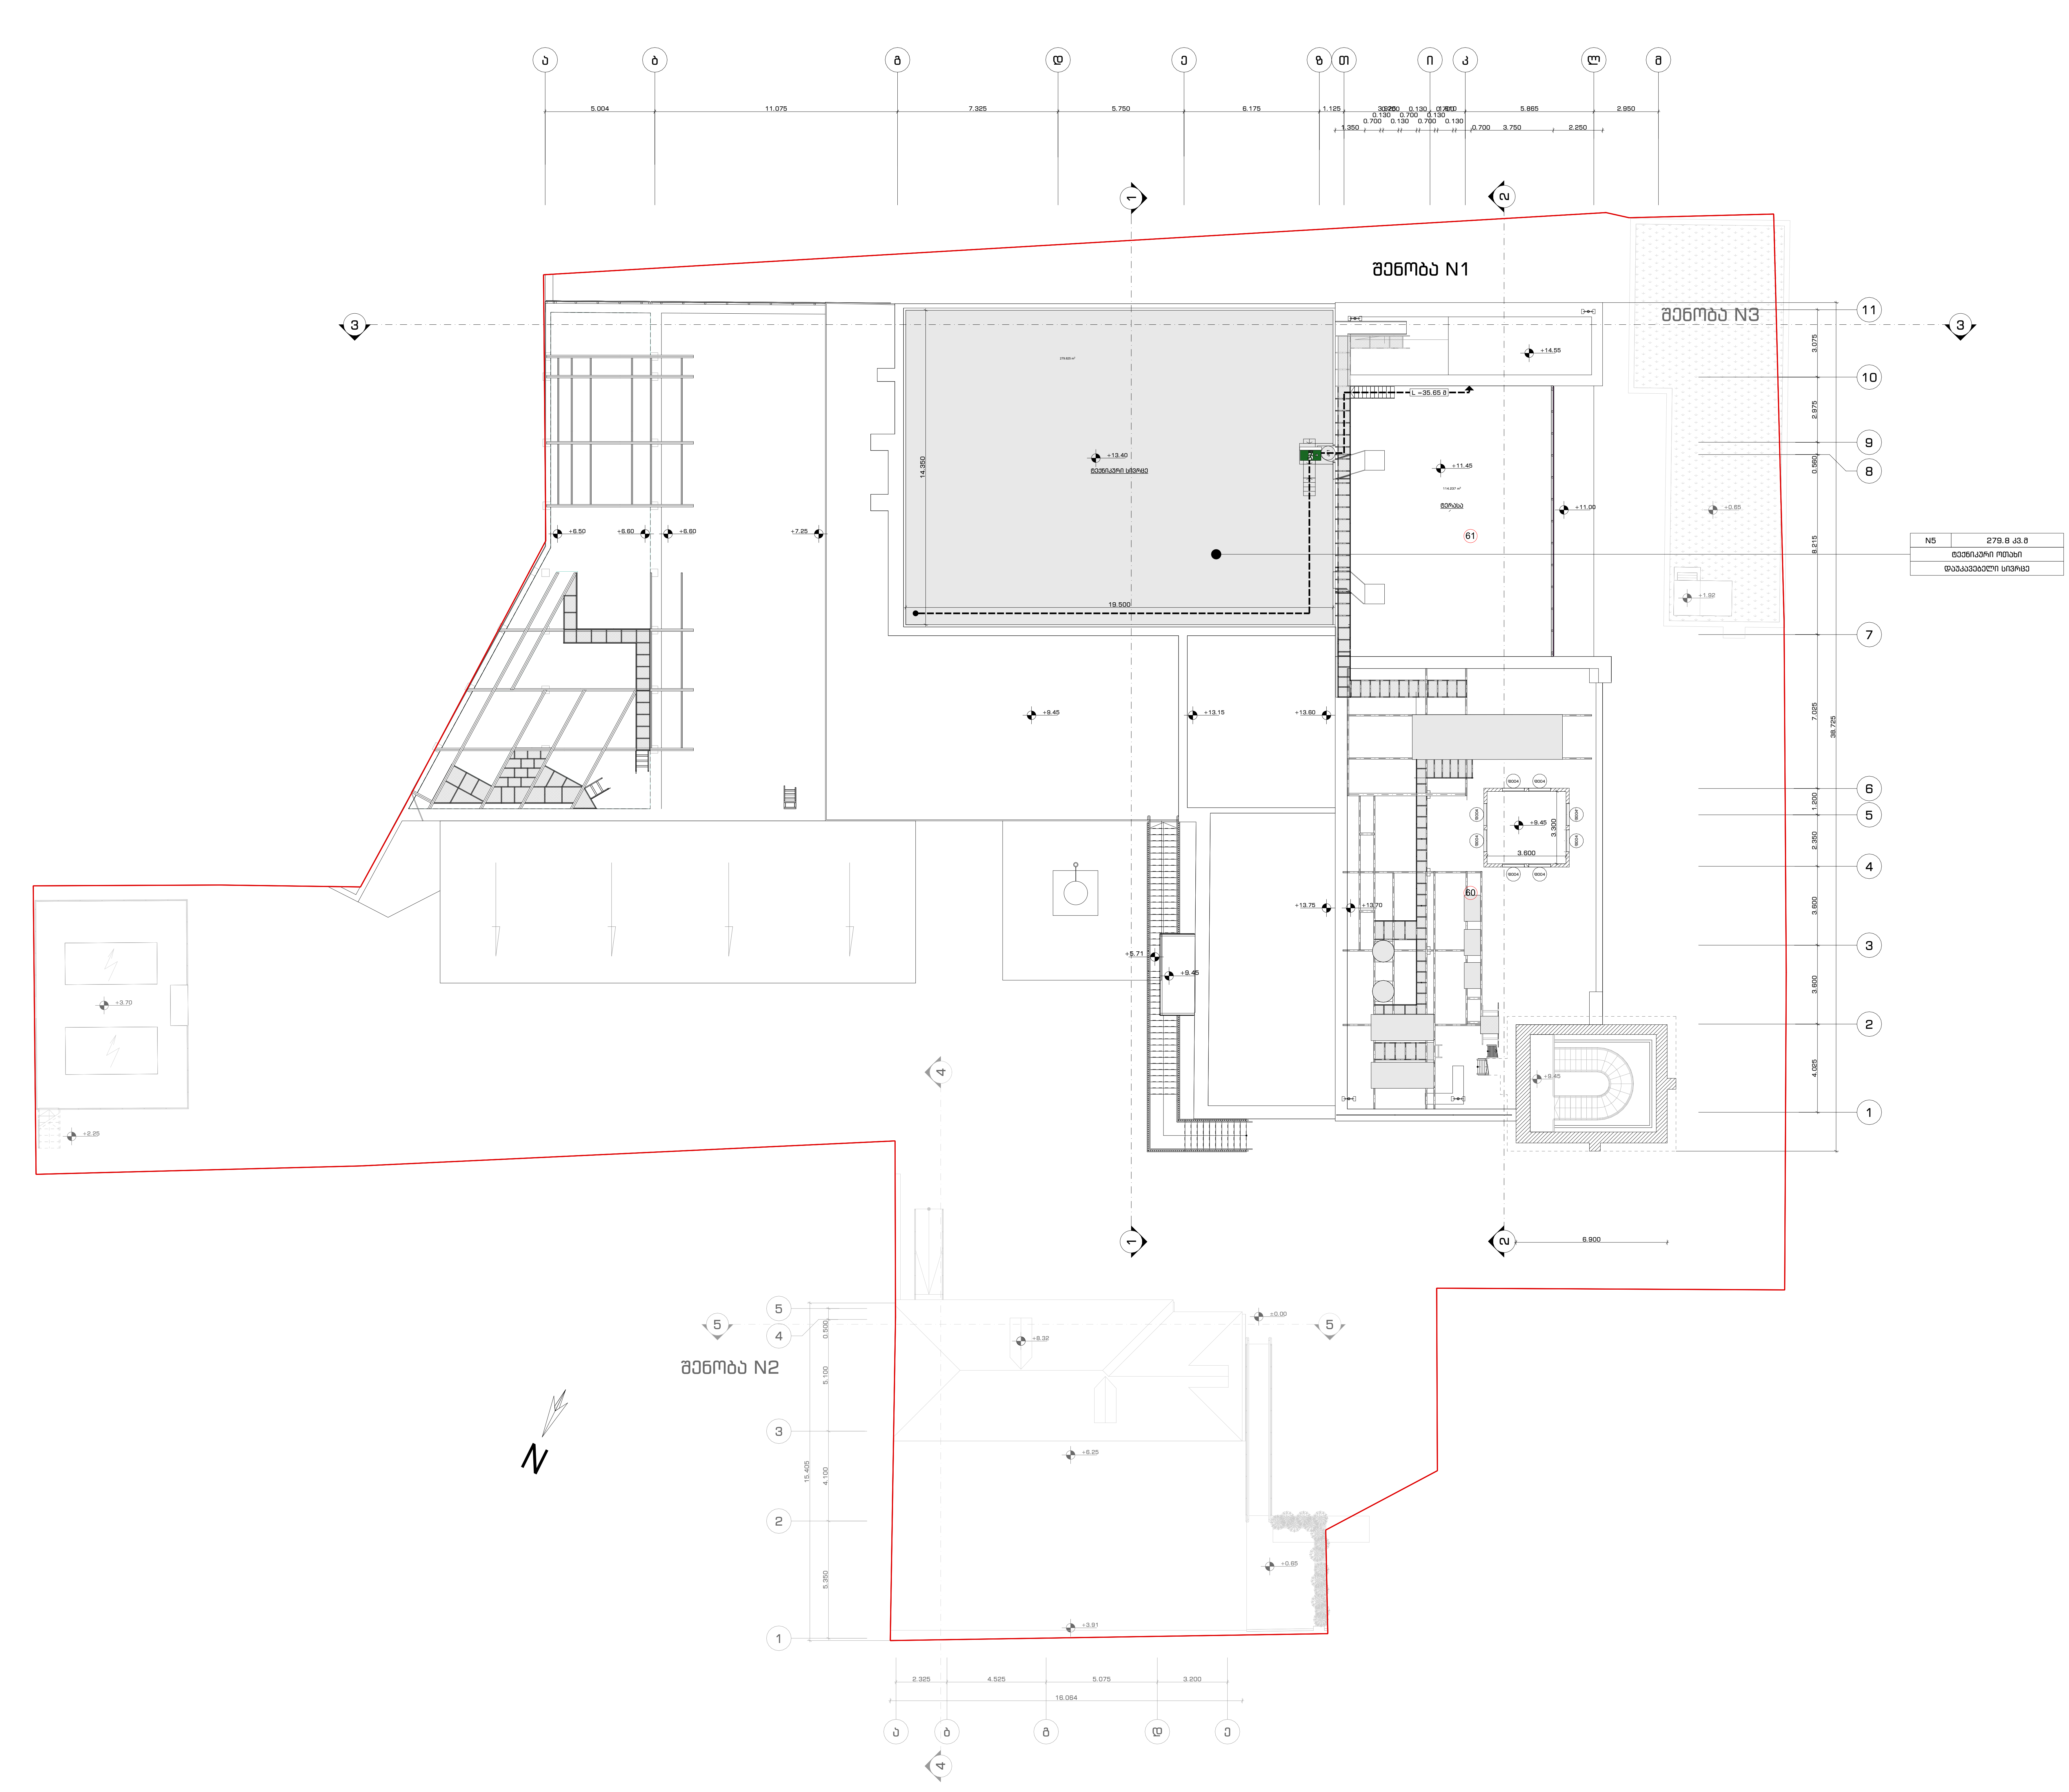

ფურცლის ფორმატი	თბილისი 2023	A-102.9
A2		

პურის ქარხნის რეკონსტრუქცია
ოფისი

პირობითი აღნიშვნები

- სქ დაკავებულობის ჯგუფი
- ტექნიკური სივრცე
- N — კვ.მ — სივრცის ფართობი
- სივრცის ფუნქცია — სივრცის ფუნქცია
- დ.დ — დაკავებულობის დატვირთვა
- დ.დ.ფ — დაკავებულობის დატვირთვის ფაქტორი
- — დაკავებულობის ჯგუფი
- სივრცის ნომერი
- L — შენობის/სივრცის მაქსიმალური დიაგონალური მანძილი
- L — უმოკლესი მანძილი გასასვლელებს შორის
- L — საერთო სავალი ბილიკი
- L — გასასვლელთან მისადგომი მაქსიმალურის სავალი მანძილი
- EXIT, EXIT, EXIT, Stairs, EXIT, EXIT — გასასვლელის ნიშნები
- X — სუფთა სიგანე
- Y — სუფთა სიმაღლე
- -60 — ცეცხლმედეგობის ხარისხი

ტექნიკური სართულის გეგმა
(ნიშნული +13.40)

შენიშვნა

1. ნახაზზე ზომები და ნიშნულები მოცემულია მეტრებში;

დამკვეთი	შპს რუბიკონი-1

მისამართი

ქ. თბილისი, ქ. ჩუბინაშვილი, N55

თანამდებობა	გვარი	ხელმოწერა	თარიღი
მთ. არქიტექტორი	გ. მაჟავარიანი		13.04.23
არქიტექტორი	გ. მაჟავარიანი		
არქიტექტორი	გ. ჩხეტია		
არქიტექტორი	ა. ადამოვი		
ექსპერტი	დ. აბულაძე	[signature]	15.06.23
მასშტაბი	1:200	გვერდი	
		48	

ფურცლის ფორმატი	თბილისი 2023	A-102.10
A2		

პურის ქარხნის რეკონსტრუქცია
ოფისი

პირობითი აღნიშვნები

- სქ დაკავებულობის ჯგუფი
- ტექნიკური სივრცე
- სივრცის ფართობი
- სივრცის ფუნქცია
- დაკავებულობის დატვირთვა
- დაკავებულობის დატვირთვის ფაქტორი
- დაკავებულობის ჯგუფი
- სივრცის ნომერი
- შენობის/სივრცის მაქსიმალური დიაგონალური მანძილი
- უმოკლესი მანძილი გასასვლელებს შორის
- საერთო სავალი ბილიკი
- გასასვლელთან მისადგომი მაქსიმალური სავალი მანძილი
- გასასვლელის ნიშნები
- სუფთა სიმაღლე
- სუფთა სიმაღლე
- ცემცხლმედეგობის ხარისხი

ტექნიკური სართულის გეგმა
(ნიშნული +16.80)

შენიშვნა

1. ნახაზზე ზომები და ნიშნულები მოცემულია მეტრებში;

დამკვეთი	შპს რუბიკონი-1
მისამართი	ქ. თბილისი, ქ. ჩუბინაშვილი, N55

თანამდებობა	გვარი	ხელმოწერა	თარიღი
მთ. არქიტექტორი	გ. მაჭავარიანი		13.04.23
არქიტექტორი	გ. მაჭავარიანი		
არქიტექტორი	გ. ჩხეტია		
არქიტექტორი	ა. ადამოვი		
ექსპერტი	დ. აბულაძე		15.06.23
მასშტაბი	1:200	გვერდი	
		49	

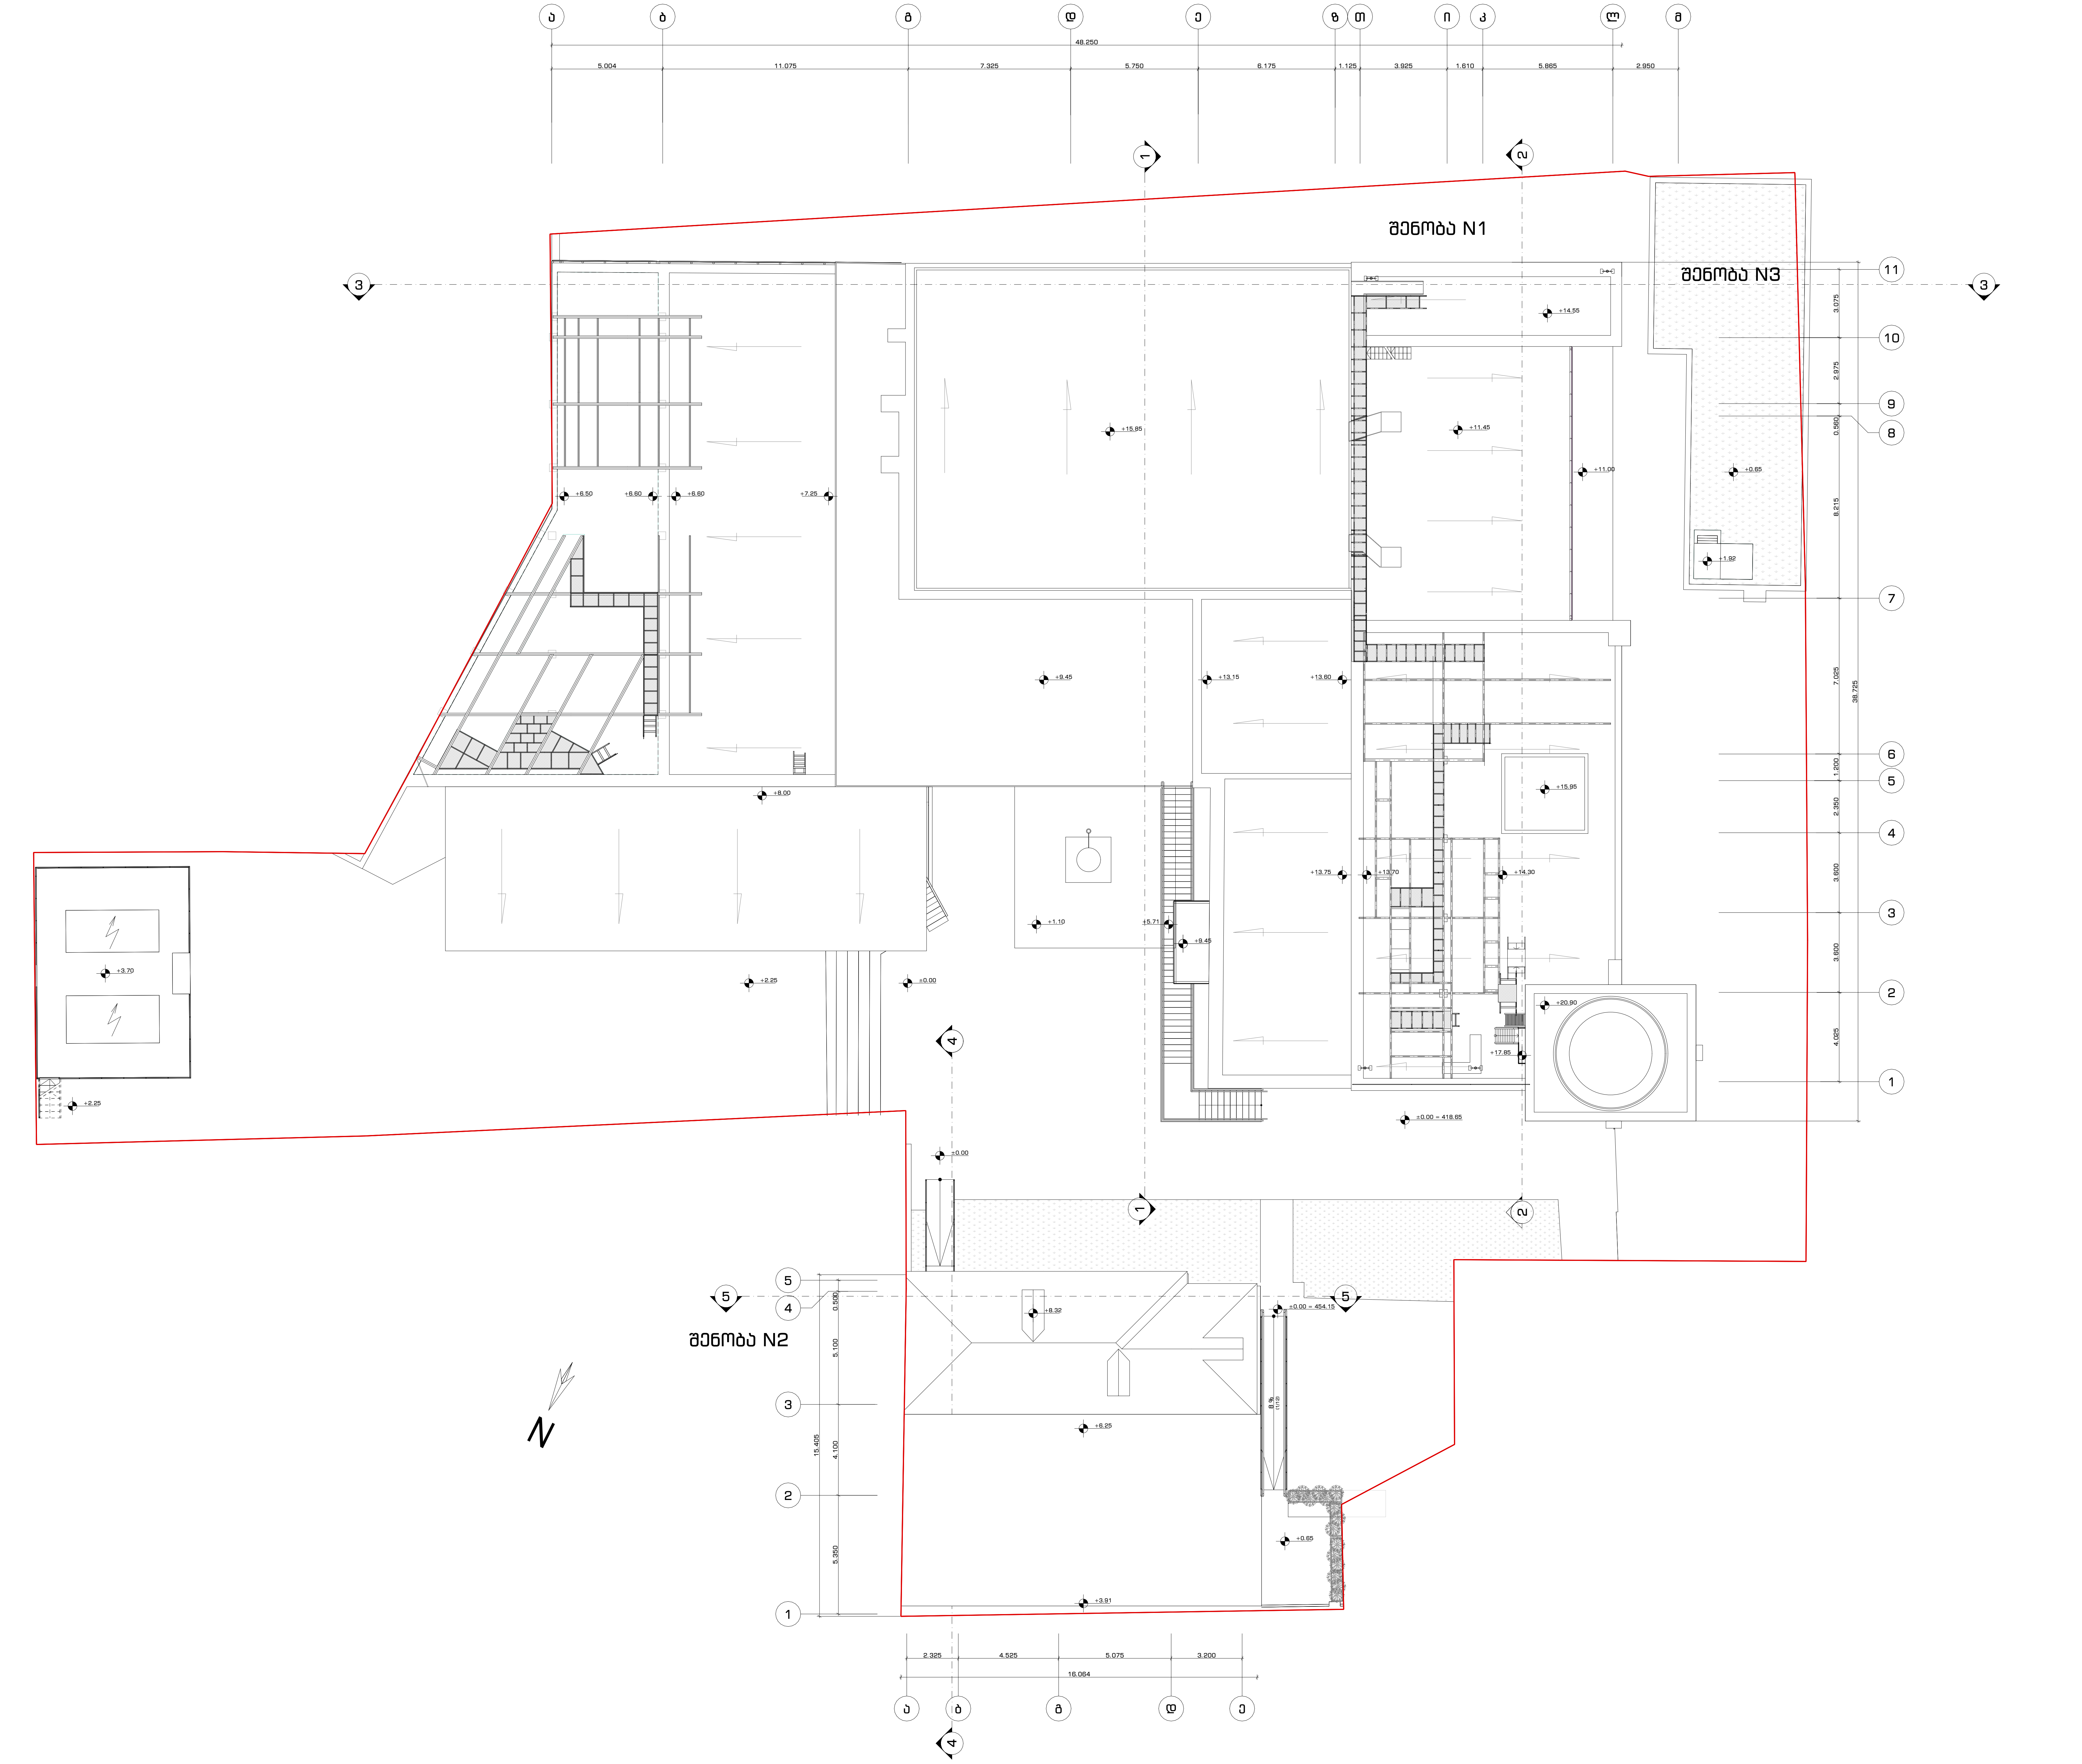

ფურცლის ფორმატი	თბილისი 2023	A-102.11
A2		

პურის ქარხნის რეკონსტრუქცია ოფისი

პირობითი აღნიშვნები

სქ დაკავებულობის ჯგუფი

ტექნიკური სივრცე

N — კვ.მ — სივრცის ფართობი
სივრცის ფუნქცია — სივრცის ფუნქცია
დ.დ.ფ — დაკავებულობის დატვირთვა
დაკავებულობის დატვირთვის ფაქტორი
დ.დ — დაკავებულობის ჯგუფი
სივრცის ნომერი

L — შენობის/სივრცის მაქსიმალური დიაგონალური მანძილი

L — უმოკლესი მანძილი გასასვლელებს შორის

L — საერთო სავალი ბილიკი

L — გასასვლელთან მისადგომი მაქსიმალურის სავალი მანძილი

EXIT — გასასვლელის ნიშნები

X — სუფთა სიგანე
Y — სუფთა სიმაღლე
-ნთ — ცეცხლმედეგობის ხარისხი

სახურავის გეგმა

შენიშვნა

1. ნახაზზე ზომები და ნიშნულები მოცემულია მეტრებში;

დამკვეთი	შპს რუბიკონი-1

მისამართი

ქ. თბილისი, ქ. ჩუბინაშვილი, N55

თანამდებობა	გვარი	ხელმოწერა	თარიღი
მთ. არქიტექტორი	გ. მაქავარიანი		13.04.23
არქიტექტორი	გ. მაქავარიანი		
არქიტექტორი	გ. ჩხეტია		
არქიტექტორი	ა. ადამოვი		
ექსპერტი	დ. აბულაძე		15.06.23
მასშტაბი	1:200	გვერდი	
		50	

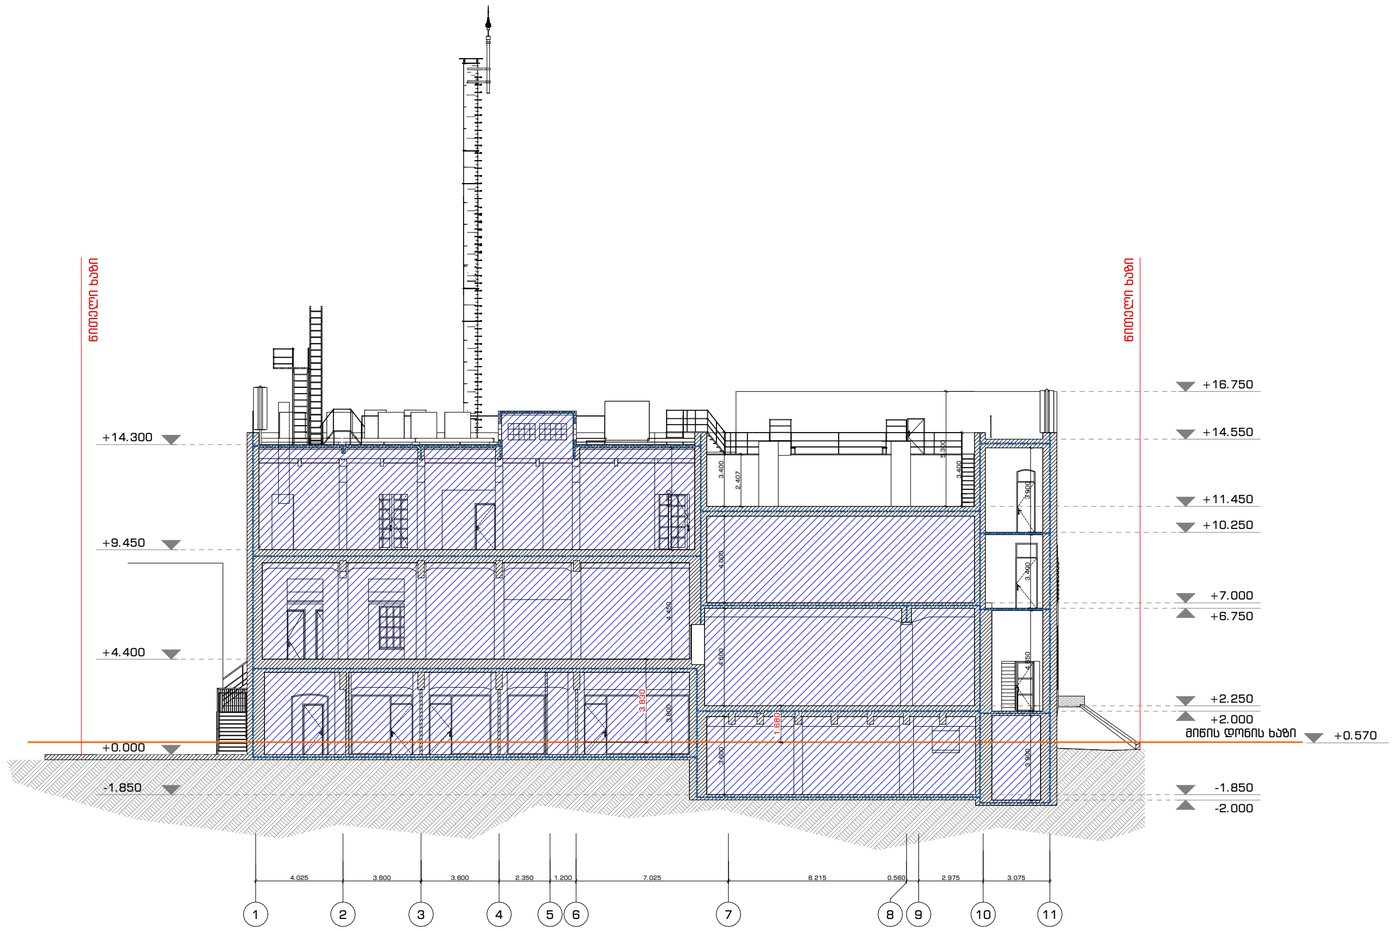

ფურცლის ფორმატი	თბილისი 2023	A-102.11
A2		

პურის ქარხნის რეკონსტრუქცია
ოფისი

პირობითი აღნიშვნები

სქ დაკავებულობის ჯგუფი

ტექნიკური სივრცე



გასასვლელის ნიშნები

არანაკლებ 1 სთ ცეცხლმედეგობის ხარისხი

არანაკლებ 2 სთ ცეცხლმედეგობის ხარისხი

ჭრილი 1-1

შენიშვნა

1. ნახაზზე ზომები და ნიშნულები მოცემულია მეტრებში;

დამკვეთი	შპს რუბიკონი-1

მისამართი

ქ. თბილისი, ქ. ჩუბინაშვილი, N55

თანამდებობა	გვარი	ხელმოწერა	თარიღი
მთ. არქიტექტორი	გ. მაჭავარიანი		13.04.23
არქიტექტორი	გ. მაჭავარიანი		
არქიტექტორი	მ. ჩხეტია		
არქიტექტორი	ა. ადამოვი		
ექსპერტი	დ. აბულაძე		15.06.23
მასშტაბი	1:200	გვერდი	
		51	














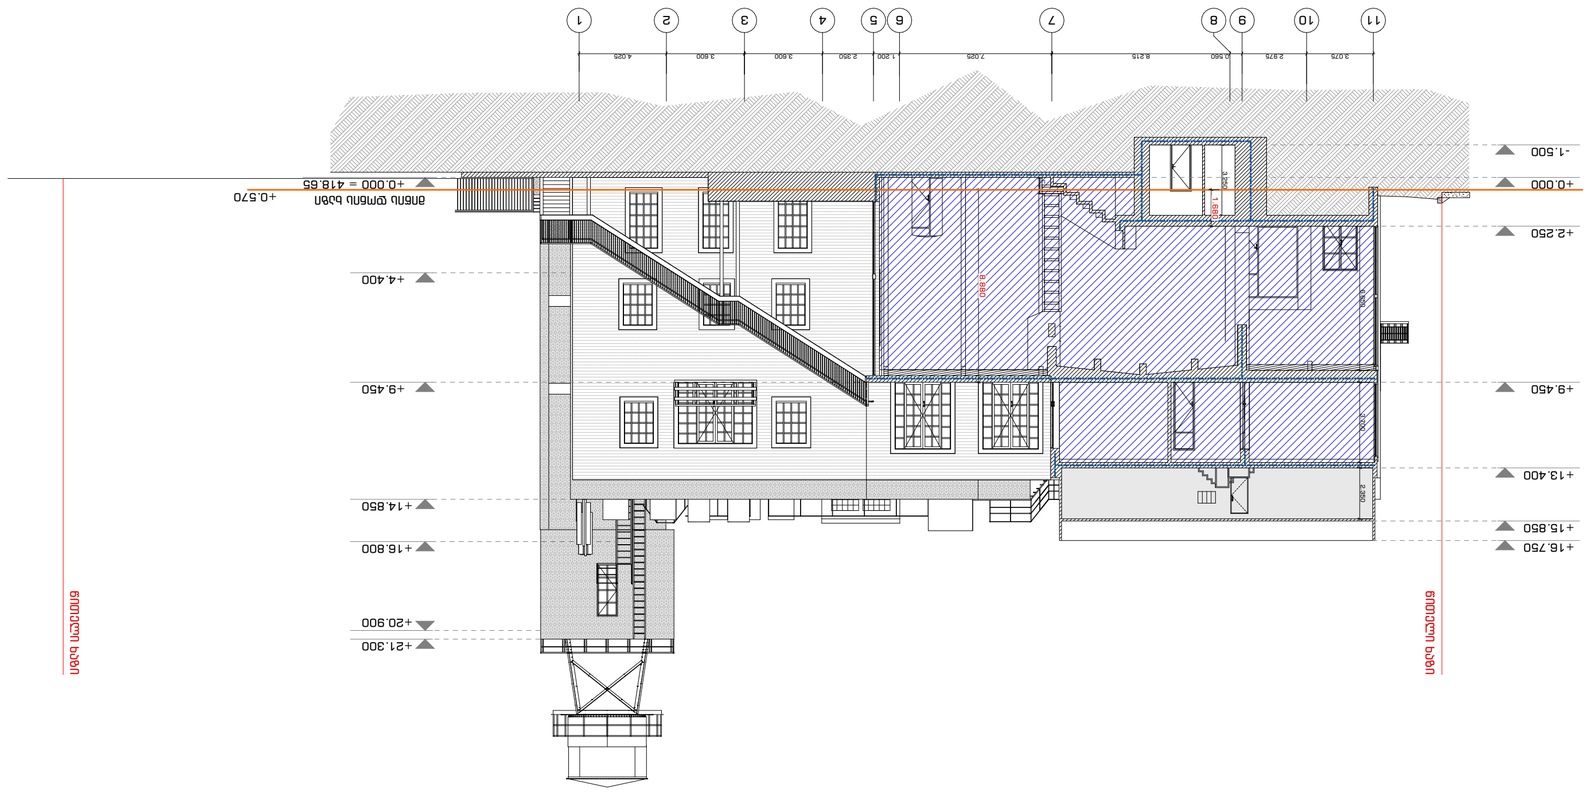




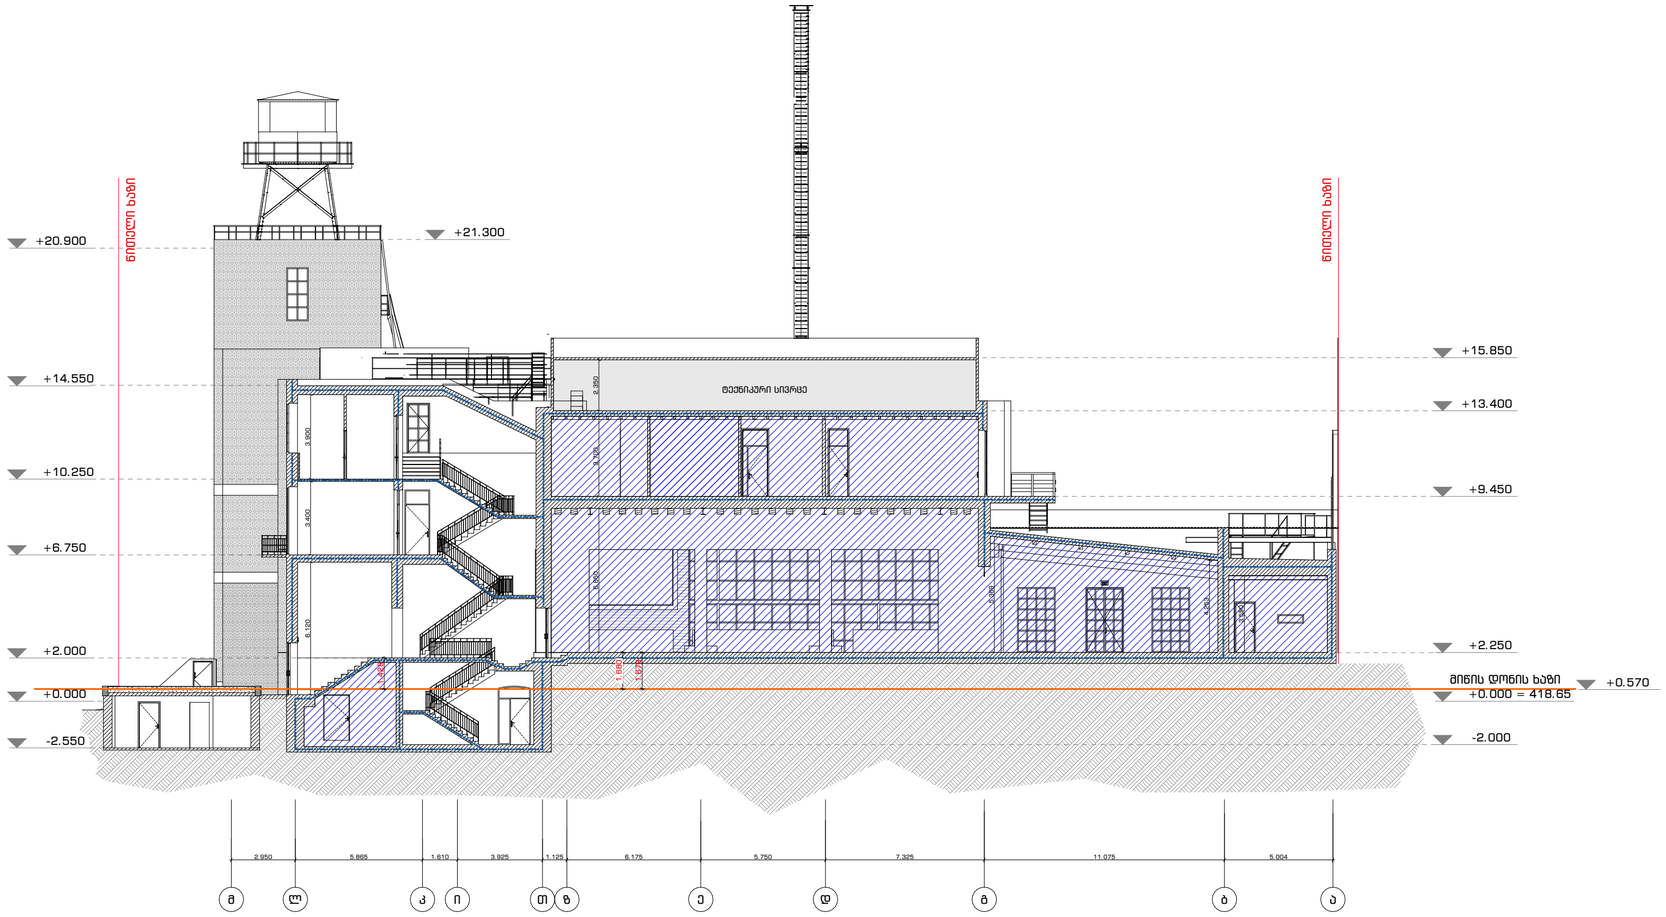

ფურცლის ფორმატი	თბილისი 2023	A-102.13
A2		

პურის ქარხნის რეკონსტრუქცია
ოფისი

პირობითი აღნიშვნები

სქ დაკავებულობის ჯგუფი

ტექნიკური სივრცე



გასასვლელის ნიშნები

არანაკლებ 1 სთ ცეცხლმედეგობის ხარისხი

არანაკლებ 2 სთ ცეცხლმედეგობის ხარისხი

ჭრილი 3-3

შენიშვნა

1. ნახაზზე ზომები და ნიშნულები მოცემულია მეტრებში;

დამკვეთი	შპს რუბიკონი-1

მისამართი

ქ. თბილისი, ქ. ჩუბინაშვილი, N55

თანამდებობა	გვარი	ხელმოწერა	თარიღი
მთ. არქიტექტორი	გ. მაჭავარიანი		13.04.23
არქიტექტორი	გ. მაჭავარიანი		
არქიტექტორი	გ. ჩხეტია		
არქიტექტორი	ა. ადამოვი		
ექსპერტი	დ. აბულაძე		15.06.23
მასშტაბი	1:200	გვერდი	
		53	

ფურცლის ფორმატი	თბილისი 2023	A.102.14
A2		

პურის ქარხნის რეკონსტრუქცია
ოფისი

პირობითი აღნიშვნები

საკადასტრო საზღვარი

საზოგადოებრივი გზის შუახაზი

წარმოსახვითი საზღვარი ერთ ნაკვეთზე მდებარე ორ შენობას შორის

მონაკვეთი
ხანძარსანინააღმდეგო მანძილი
ხანძარსანინააღმდეგო მანძილი (705.8 ცხრილი)
ღიობების დაცვის ხარისხი დასაშვები - (%) მემოთავაზებული - (%)

გარე კედელში ღიობების დასაშვები პროცენტულობის ცხრილი

705.8 ცხ.	602 ცხ.	აღნიშვნა
0 და მეტი და 1.0-ზე ნაკლები	X < 1.5	
1.0მ და მეტი და 1.5მ-ზე ნაკლები		
1.5მ და მეტი და 3.0მ-ზე ნაკლები	1.5 ≤ X < 3	
3.0მ და მეტი და 4.5მ-ზე ნაკლები	3 ≤ X < 9	
4.5მ და მეტი და 6.0მ-ზე ნაკლები		
6.0მ და მეტი და 7.5მ-ზე ნაკლები		
7.5მ და მეტი და 9.0მ-ზე ნაკლები		
9.0მ ან მეტი	X > 9	

ხანძარსანინააღმდეგო მანძილების გრაფიკული

საზოგადოებრივი გზის შუახაზი

მონაკვეთი C
ხანძარსანინააღმდეგო მანძილი
3 X < 9
ცეცხლმედეგობის ხარისხი დასაშვები - 1 სთ მემოთავაზებული - 4 სთ
6.0 მ და მეტი და 7.5 მ-ზე ნაკლები
დაუცველი ღიობები დასაშვები - 45 % მემოთავაზებული - 37.7 %

მონაკვეთი D
ხანძარსანინააღმდეგო მანძილი
3 X < 9
ცეცხლმედეგობის ხარისხი დასაშვები - 1 სთ მემოთავაზებული - 4 სთ
7.5 მ და მეტი და 9.0 მ-ზე ნაკლები
დაუცველი ღიობები დასაშვები - 70 % მემოთავაზებული - 69.5 %

მონაკვეთი B
ხანძარსანინააღმდეგო მანძილი
X < 1.5
ცეცხლმედეგობის ხარისხი დასაშვები - 1 სთ მემოთავაზებული - 4 სთ
0.0 მ და მეტი და 1.0 მ-ზე ნაკლები
ღიობები დაუშვებელია მემოთავაზებული - 0.0 %

მონაკვეთი A
ხანძარსანინააღმდეგო მანძილი
X ≥ 9
ცეცხლმედეგობის ხარისხი დასაშვები - 0 სთ მემოთავაზებული - 4 სთ
9.0 მ ან მეტი
ღიობები შეუზღუდავია

მონაკვეთი G
ხანძარსანინააღმდეგო მანძილი
1,5 < X < 3,0
ცეცხლმედეგობის ხარისხი დასაშვები - 1 სთ მემოთავაზებული - —
1.5 მ და მეტი და 3.0 მ-ზე ნაკლები
დაუცველი ღიობები დასაშვები - 10 % მემოთავაზებული - 5.7 %

მონაკვეთი E
ხანძარსანინააღმდეგო მანძილი
3 X < 9
ცეცხლმედეგობის ხარისხი დასაშვები - 1 სთ მემოთავაზებული - 4 სთ
6.0 მ და მეტი და 7.5 მ-ზე ნაკლები
დაუცველი ღიობები დასაშვები - 45 % მემოთავაზებული - 9.7 %

მონაკვეთი F
ხანძარსანინააღმდეგო მანძილი
3 X < 9
ცეცხლმედეგობის ხარისხი დასაშვები - 1 სთ მემოთავაზებული - 4 სთ
7.5 მ და მეტი და 9.0 მ-ზე ნაკლები
დაუცველი ღიობები დასაშვები - 70 % მემოთავაზებული - 18.4 %

შენობა N1

შენობა N2

შენობა N3

9.536 m²

ნარმოსახვითი საზღვარი


ტერასის და ბანკეტების ბანდუსები


ი სართულის გეგმა (დონე I-II) (ნიშნული ±0.00, +2.25)	
შენიშვნა	
დამკვეთი	შპს რუბიკონი-1
მისამართი	ქ. თბილისი, ქ. ჩუბინაშვილი, N55

თანამდებობა	გვარი	ხელმოწერა	თარიღი
მთ. არქიტექტორი	გ. მაჭავარიანი		13.04.23
არქიტექტორი	გ. მაჭავარიანი		
არქიტექტორი	გ. ჩხეტია		
არქიტექტორი	ა. ადამოვი		
ექსპერტი	დ. აბულაძე		15.06.23
მასშტაბი	1:200	გვერდი	
		54	









ფურცლის ფორმატი	თბილისი 2023	A.102.16
A2		

პურის ქარხნის რეკონსტრუქცია
ოფისი

პირობითი აღნიშვნები

საკადასტრო საზღვარი

საზოგადოებრივი გზის შუახაზი

წარმოსახვითი საზღვარი ერთ ნაკვეთზე მდებარე ორ შენობას შორის

მონაკვეთი
ხანძარსაწინააღმდეგო მანძილი
ხანძარსაწინააღმდეგო მანძილი (705.8 ცხრილი)
ღიობების დაცვის ხარისხი დასაშვები - (%) მეძოთავაზებული - (%)

გარე კედელში ღიობების დასაშვები პროცენტულობის ცხრილი

705.8 ცხ.	602 ცხ.	აღნიშვნა
0 და მეტი და 1.0-ზე ნაკლები	X < 1.5	
1.0მ და მეტი და 1.5მ-ზე ნაკლები		
1.5მ და მეტი და 3.0მ-ზე ნაკლები	1.5 ≤ X < 3	
3.0მ და მეტი და 4.5მ-ზე ნაკლები	3 ≤ X < 9	
4.5მ და მეტი და 6.0მ-ზე ნაკლები		
6.0მ და მეტი და 7.5მ-ზე ნაკლები		
7.5მ და მეტი და 9.0მ-ზე ნაკლები		
9.0მ ან მეტი	X > 9	

ხანძარსაწინააღმდეგო მანძილების გრაფიკული

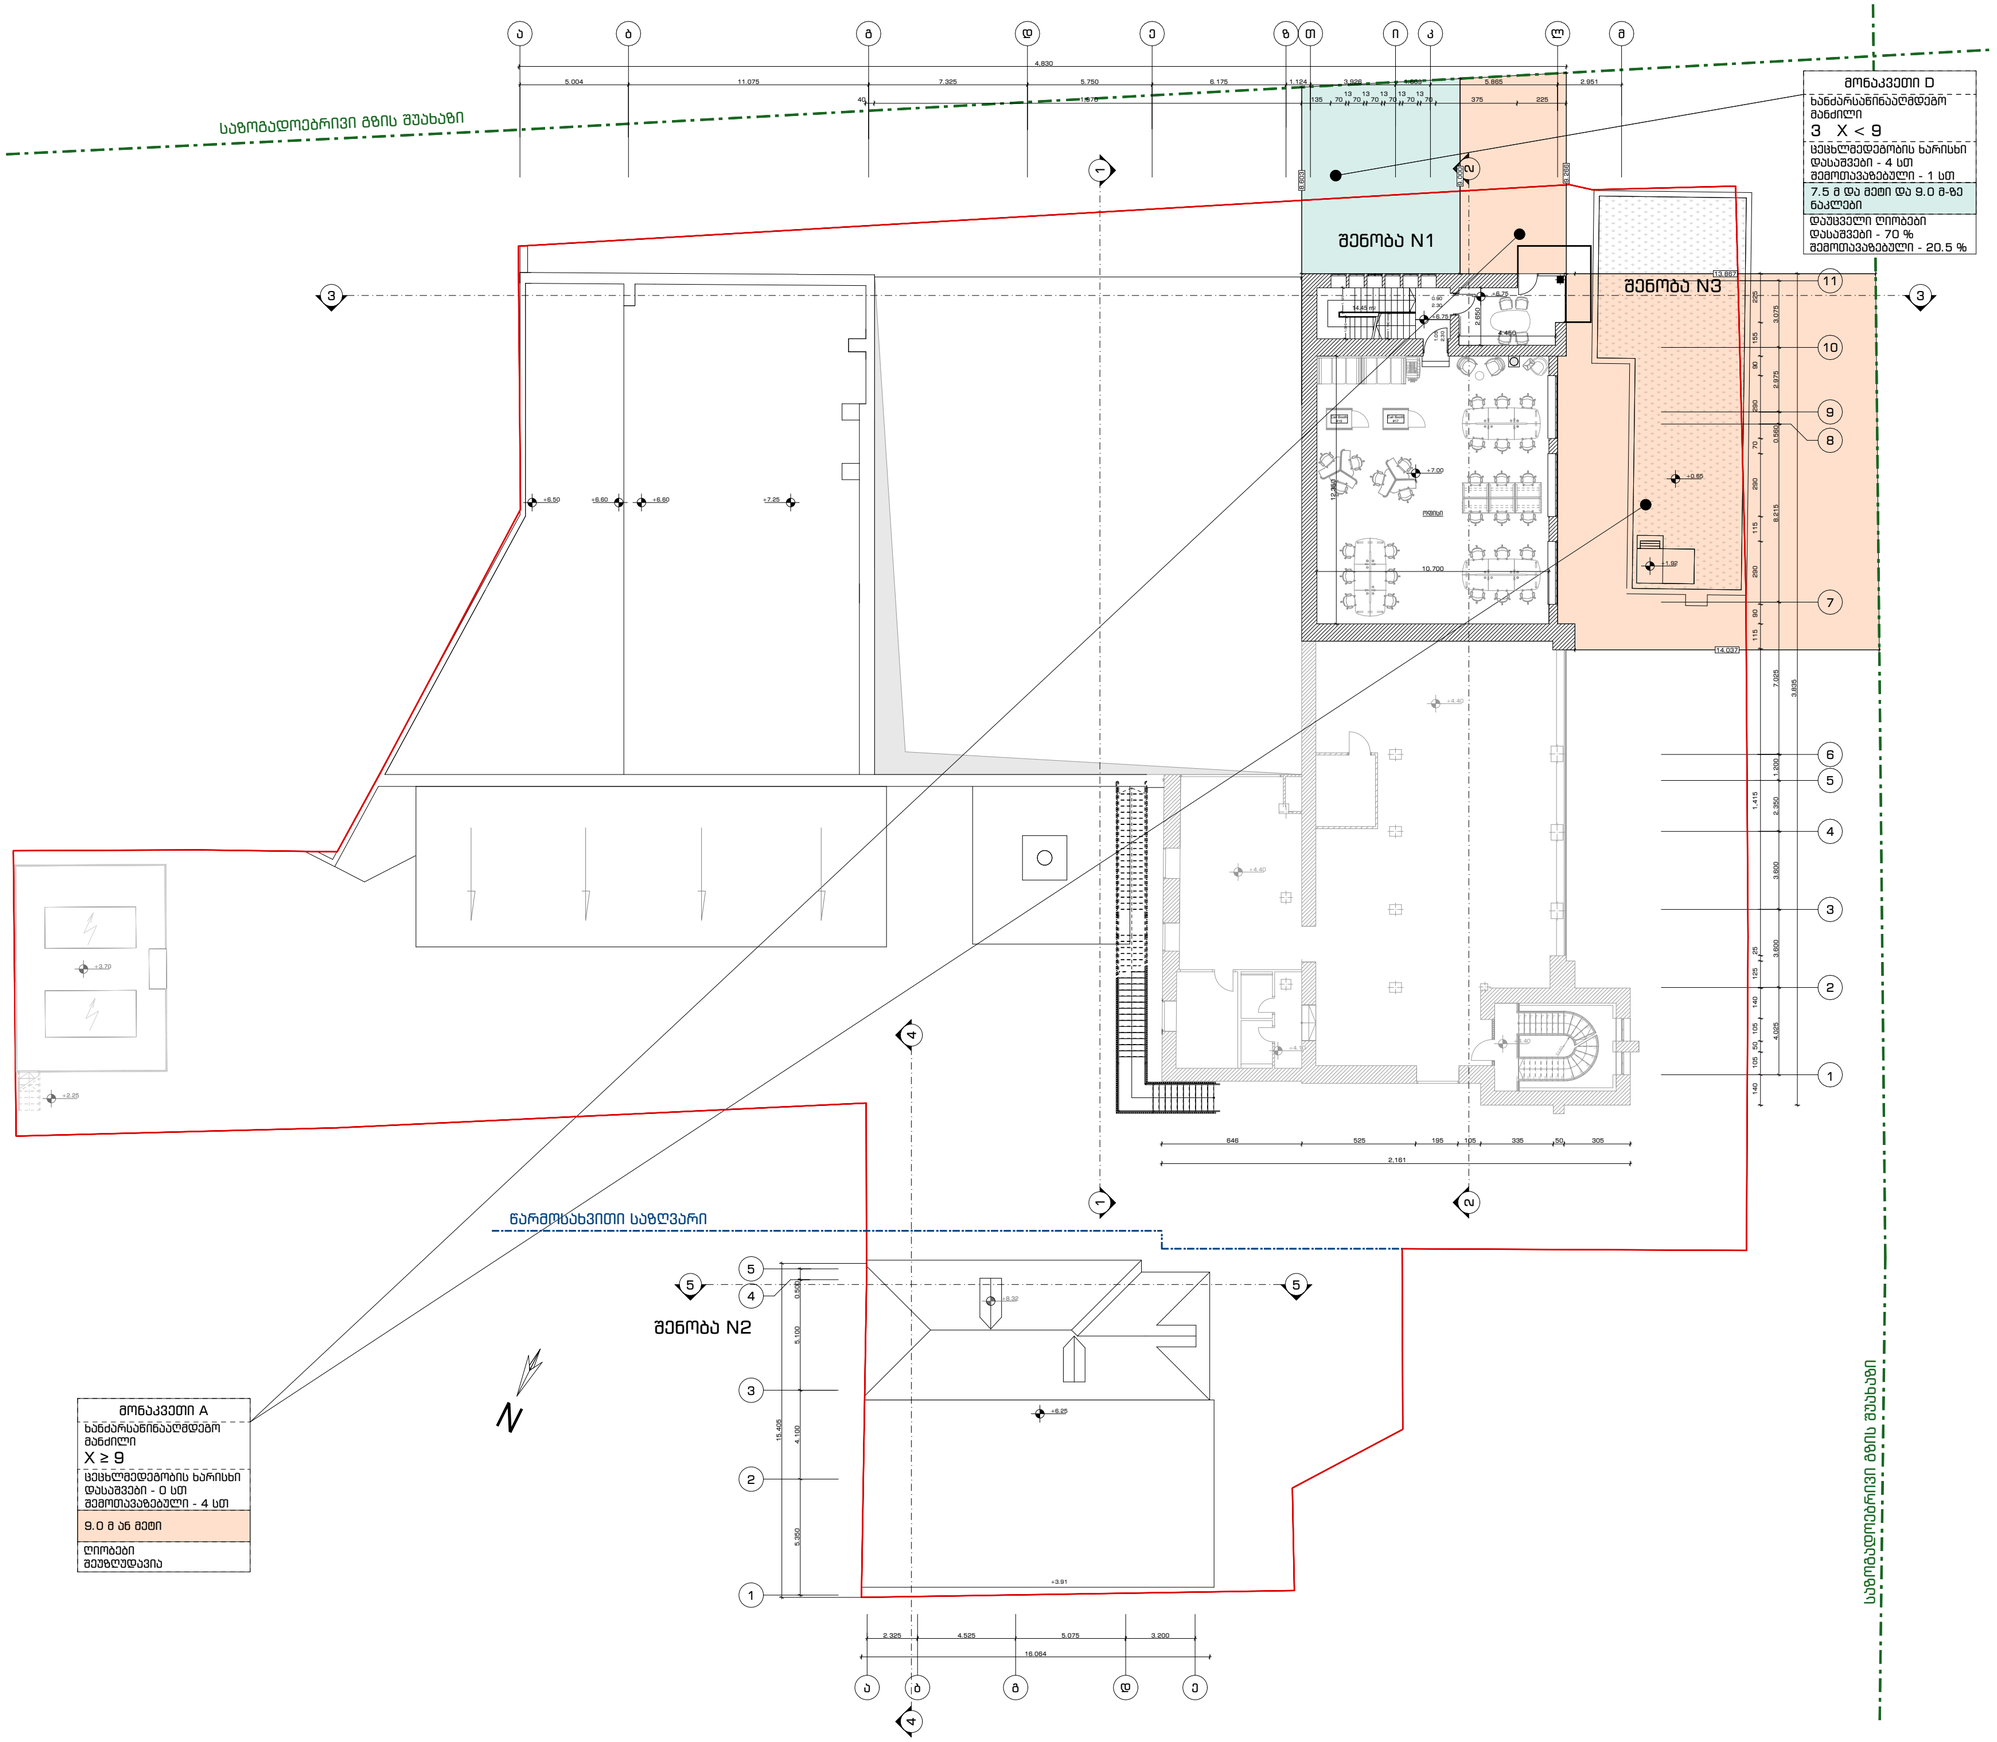

1 სართულის გეგმა (დონე II)
(ნიშნული +6.75, +7.00)

შენიშვნა

დამკვეთი	შპს რუბიკონი-1
მისამართი	ქ. თბილისი, ქ. ჩუბინაშვილი, N55

თანამდებობა	გვარი	ხელმოწერა	თარიღი
მთ. არქიტექტორი	გ. მაჭავარიანი		13.04.23
არქიტექტორი	გ. მაჭავარიანი		
არქიტექტორი	გ. ჩხეტია		
არქიტექტორი	ა. ადამოვი		
ექსპერტი	დ. აბულაძე		15.06.23
მასშტაბი	1:200	გვერდი	
		56	

ფურცლის ფორმატი	თებერვალი 2023	A.102.17
A2		

პურის ქარხნის რეკონსტრუქცია
ოფისი

პირობითი აღნიშვნები

- საკადასტრო საზღვარი
- საზოგადოებრივი გზის შუახაზი
- წარმოსახვითი საზღვარი ერთ ნაკვეთზე მდებარე ორ შენობას შორის

მონაკვეთი
ხანძარსაწინააღმდეგო მანძილი
ხანძარსაწინააღმდეგო მანძილი (705.8 მხრილი)
ღიობების დაცვის ხარისხი დასაშვები - (%) მემოთავაზებული - (%)

გარე კედელში ღიობების დასაშვები პროცენტულობის ცხრილი

705.8 ცხ.	602 ცხ.	აღნიშვნა
0 და მეტი და 1.0-ზე ნაკლები	X < 1.5	
1.08 და მეტი და 1.58-ზე ნაკლები		
1.58 და მეტი და 3.08-ზე ნაკლები	1.5 ≤ X < 3	
3.08 და მეტი და 4.58-ზე ნაკლები	3 ≤ X < 9	
4.58 და მეტი და 6.08-ზე ნაკლები		
6.08 და მეტი და 7.58-ზე ნაკლები		
7.58 და მეტი და 9.08-ზე ნაკლები		
9.08 ან მეტი	X > 9	

ხანძარსაწინააღმდეგო მანძილების გრაფიკული

2 სართულის გეგმა
(ნიშნული +9.45)

შენიშვნა

დამკვეთი	შპს რუბიკონი-1

მისამართი

ქ. თბილისი, ქ. ჩუბინაშვილი, N55

თანამდებობა	გვარი	ხელმოწერა	თარიღი
მთ. არქიტექტორი	გ. მაჭავარიანი		13.04.23
არქიტექტორი	გ. მაჭავარიანი		
არქიტექტორი	გ. ჩხეტია		
არქიტექტორი	ა. აბდამოვი		
ექსპერტი	დ. აბულაძე		15.06.23
მასშტაბი	1:200	გვერდი	
		57	

ფაზირების ეტაპი	პროექტი
A2	2023 ივნისი










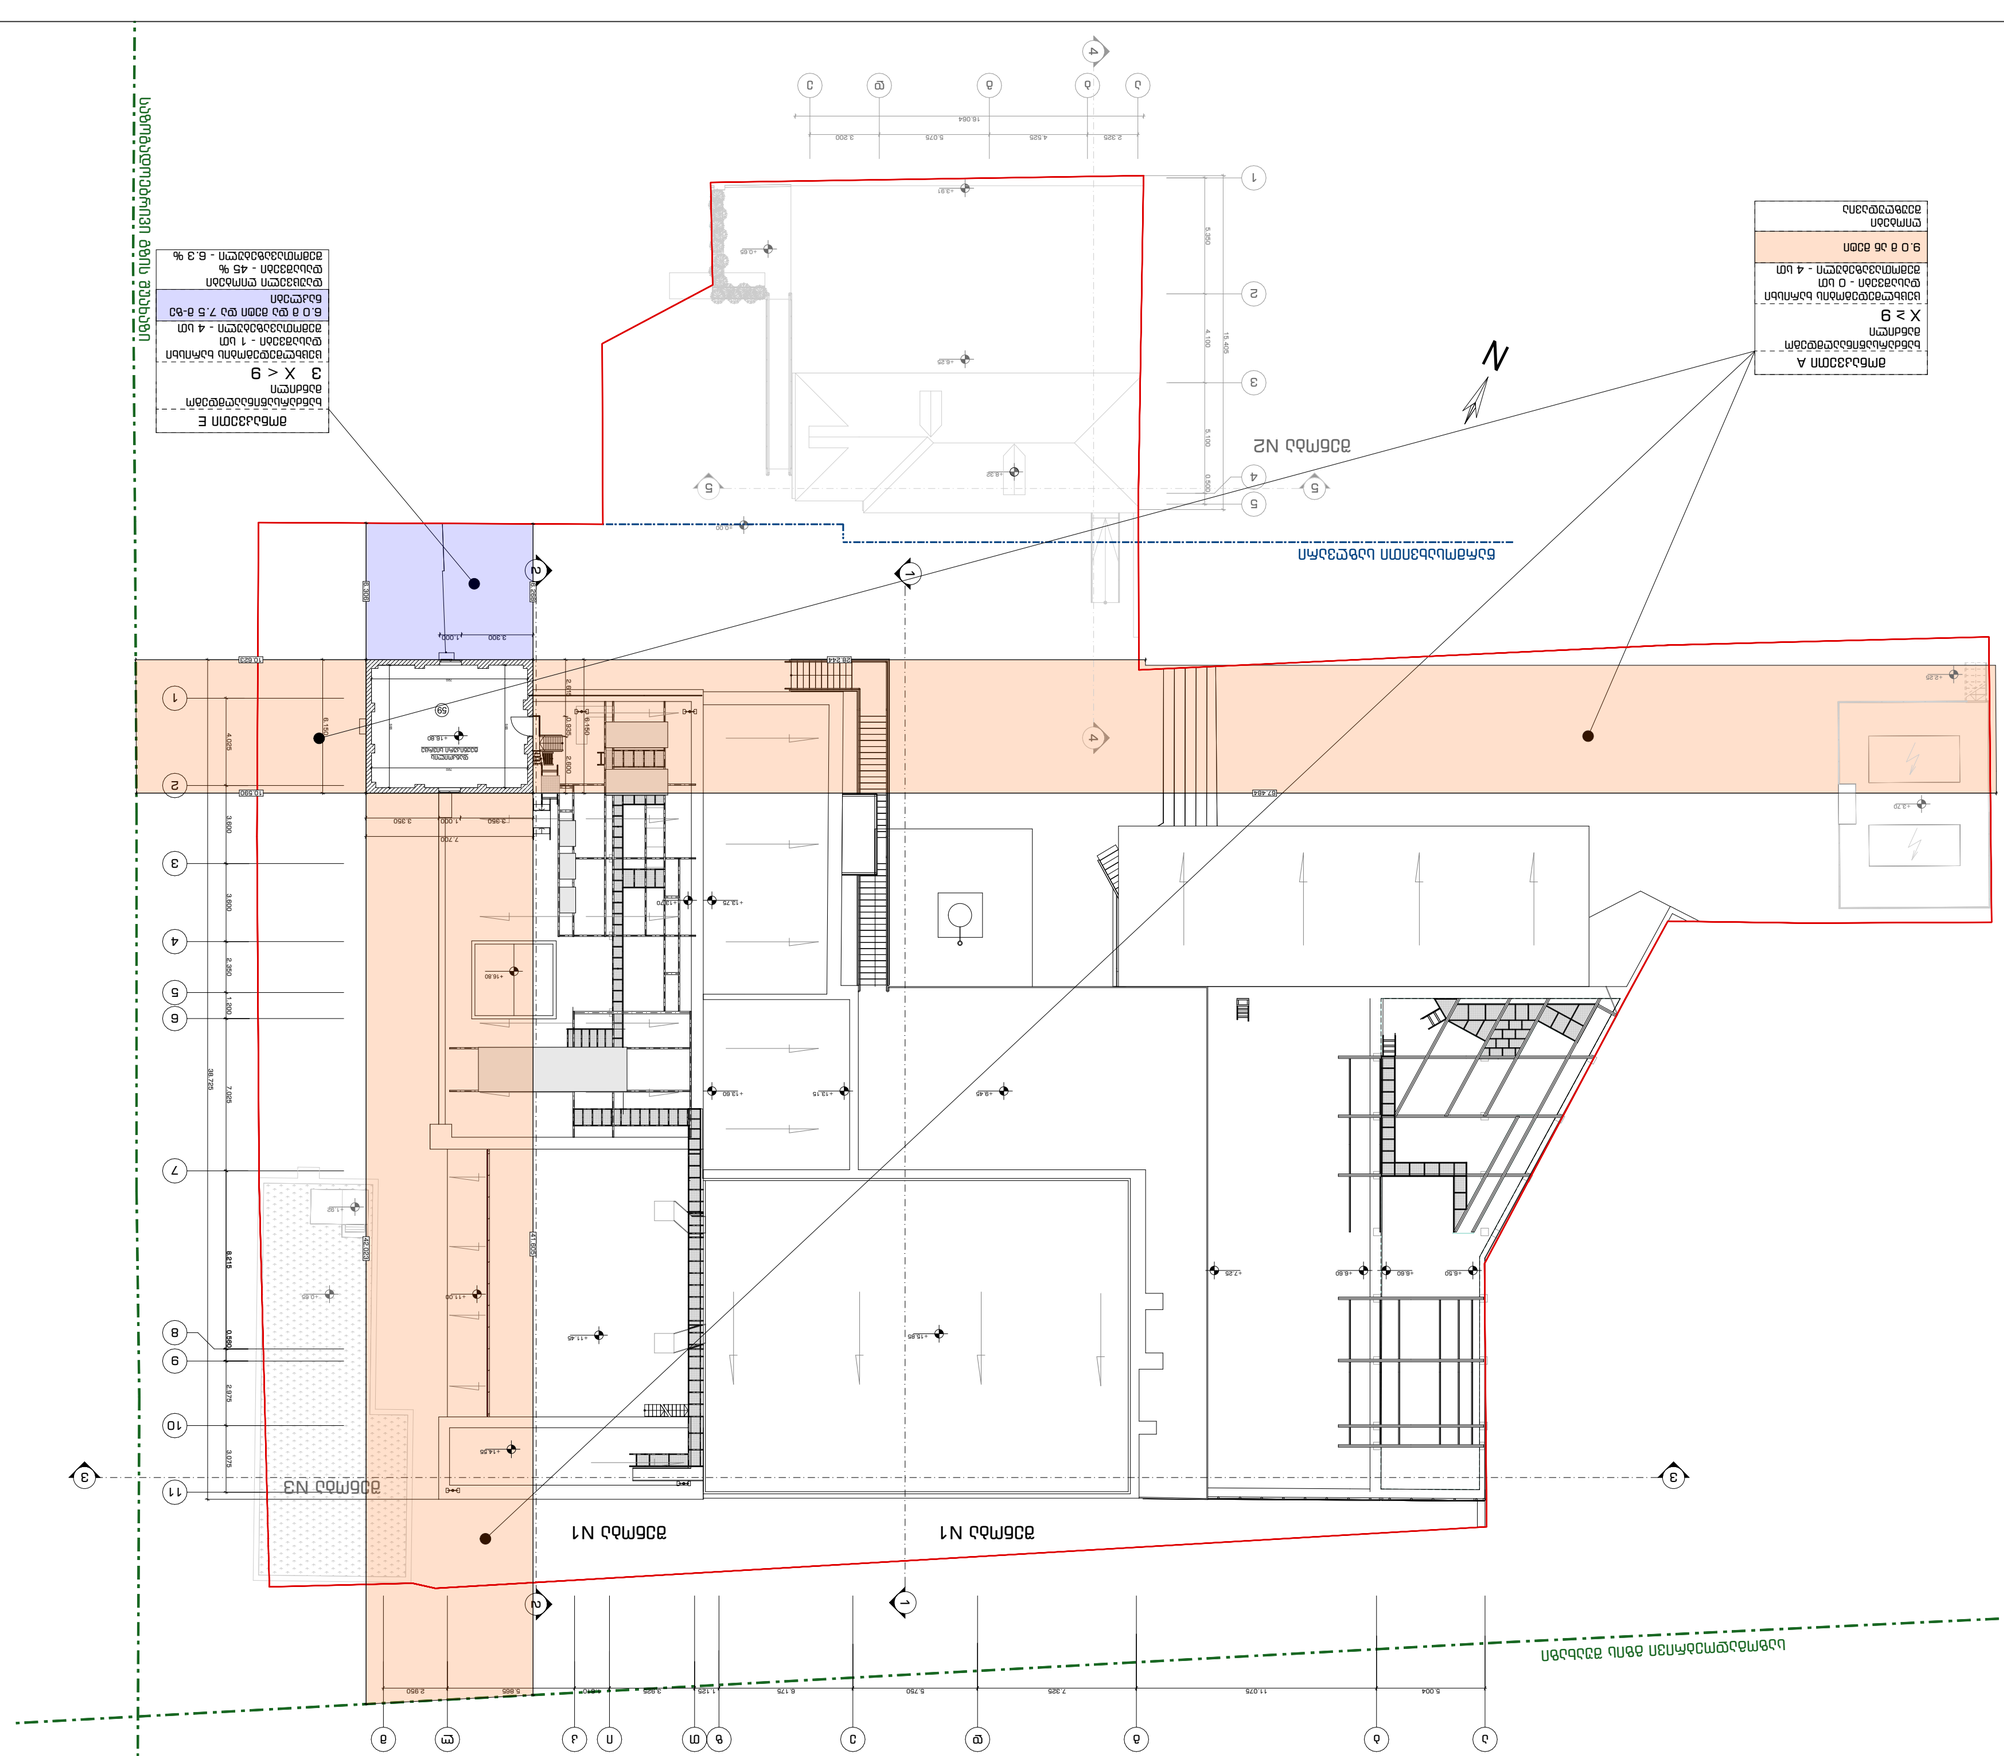


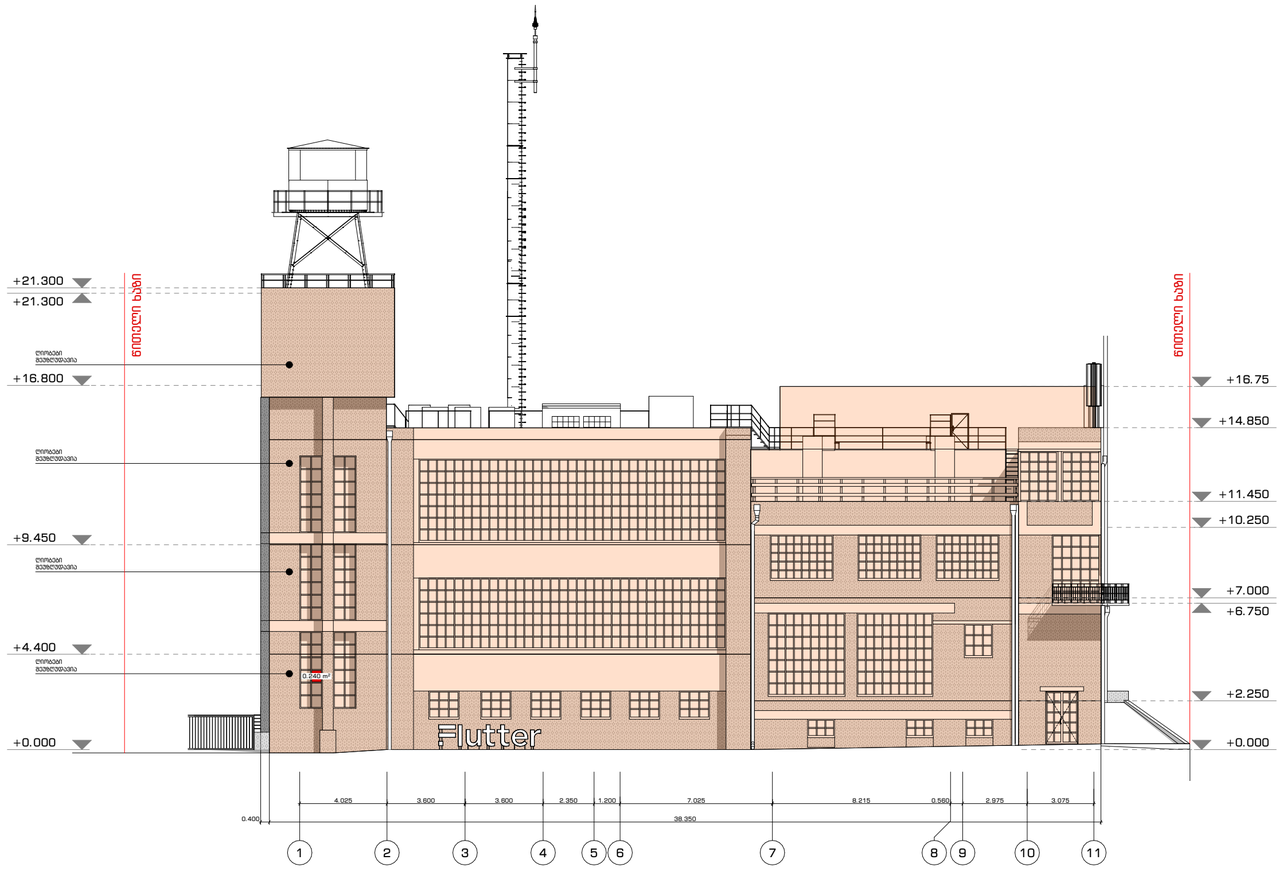

ფურცლის ფორმატი	თბილისი 2023	A-102.16
A2		

პურის ქარხნის რეკონსტრუქცია
ოფისი

პირობითი აღნიშვნები

საკადასტრო საზღვარი

საზოგადოებრივი გზის შუახაზი

წარმოსახვითი საზღვარი ერთ ნაკვეთზე მდებარე ორ შენობას შორის

705.8 ცხ.	602 ცხ.	აღნიშვნა
0 და მეტი და 1.0-ზე ნაკლები	X < 1.5	
1.0მ და მეტი და 1.5მ-ზე ნაკლები		
1.5მ და მეტი და 3.0მ-ზე ნაკლები	1.5 ≤ X < 3	
3.0მ და მეტი და 4.5მ-ზე ნაკლები	3 ≤ X < 9	
4.5მ და მეტი და 6.0მ-ზე ნაკლები		
6.0მ და მეტი და 7.5მ-ზე ნაკლები		
7.5მ და მეტი და 9.0მ-ზე ნაკლები		
9.0მ ან მეტი	X > 9	

ხანძარსაწინააღმდეგო მანძილების გრაფიკული

დაუცველი ღიობი

დაცული ღიობი

ფასადი 1-11 ღერძებში

შენიშვნა

დამკვეთი	შპს რუბიკონი-1

მისამართი

ქ. თბილისი, ქ. ჩუბინაშვილი, N55

თანამდებობა	გვარი	ხელმოწერა	თარიღი
მთ. არქიტექტორი	გ. მაჭავარიანი		13.04.23
არქიტექტორი	გ. მაჭავარიანი		
არქიტექტორი	გ. ჩხეტია		
არქიტექტორი	ა. ადამოვი		
ექსპერტი	დ. აბულაძე		15.06.23
მასშტაბი	1:200	გვერდი	
		60	

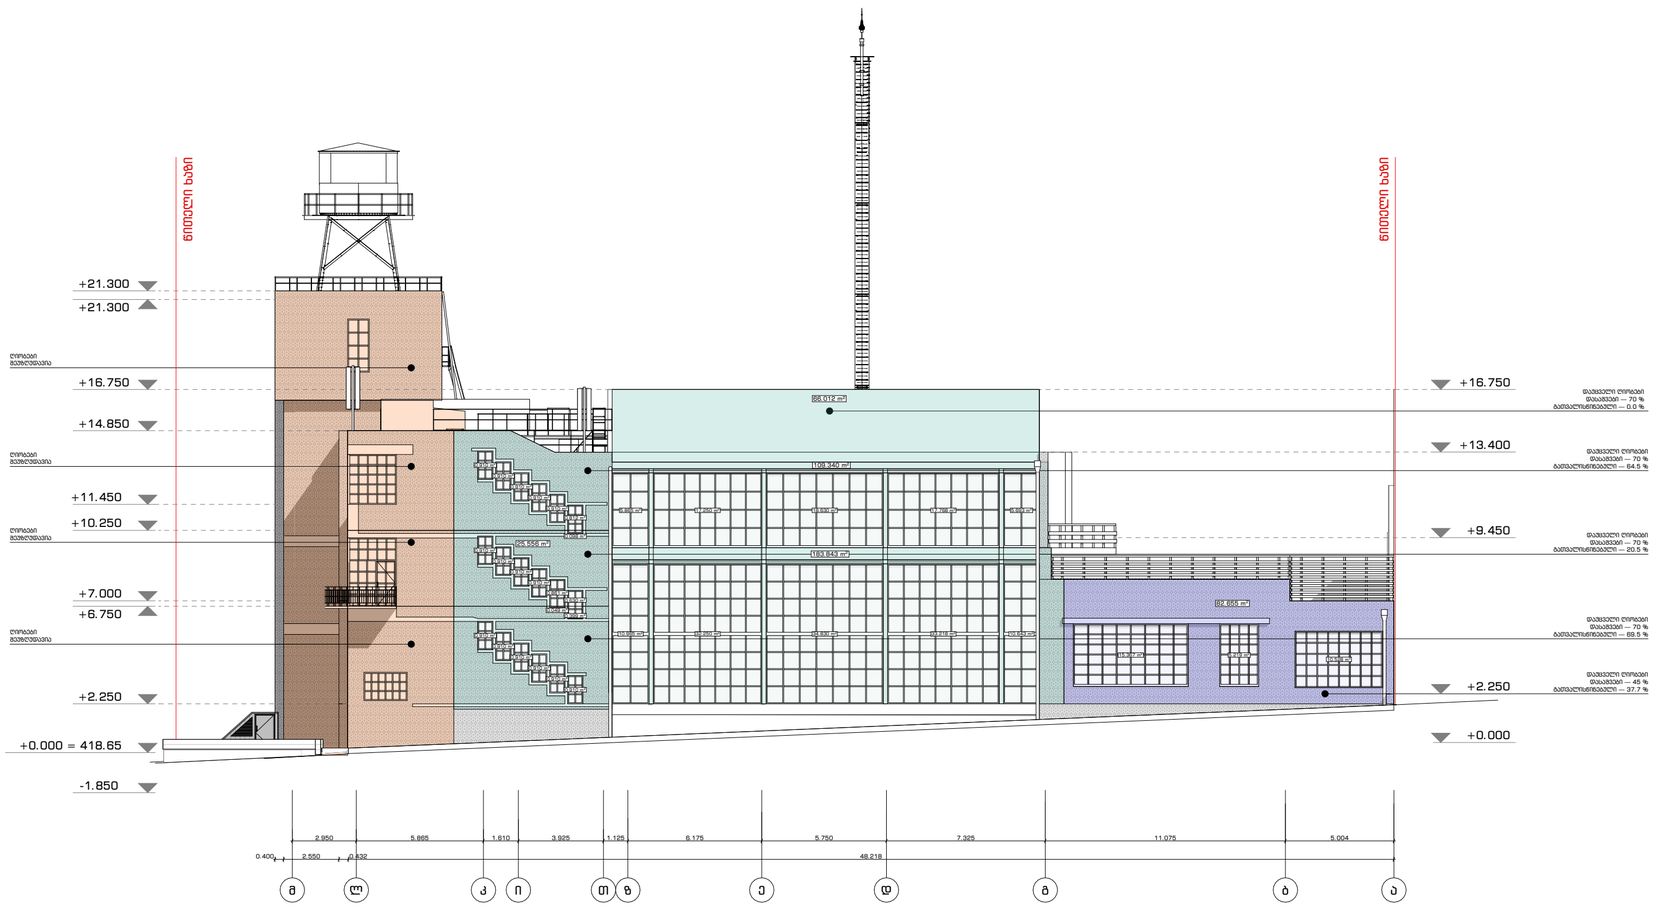

ფურცლის ფორმატი	თბილისი 2023	A-102.17
A2		

პურის ქარხნის რეკონსტრუქცია
ოფისი

პირობითი აღნიშვნები

საკადასტრო საზღვარი

საზოგადოებრივი გზის შუახაზი

წარმოსახვითი საზღვარი ერთ ნაკვეთზე მდებარე ორ შენობას შორის

705.8 ცხ.	602 ცხ.	აღნიშვნა
0 და მეტი და 1.0-ზე ნაკლები	X < 1.5	
1.0მ და მეტი და 1.5მ-ზე ნაკლები		
1.5მ და მეტი და 3.0მ-ზე ნაკლები	1.5 ≤ X < 3	
3.0მ და მეტი და 4.5მ-ზე ნაკლები	3 ≤ X < 9	
4.5მ და მეტი და 6.0მ-ზე ნაკლები		
6.0მ და მეტი და 7.5მ-ზე ნაკლები		
7.5მ და მეტი და 9.0მ-ზე ნაკლები		
9.0მ ან მეტი	X > 9	

ხანძარსაწინააღმდეგო მანძილების გრაფიკული

დაუცველი ღიობი

დაცული ღიობი

ფასადი მ-ა ღერძებში

შენიშვნა

დამკვეთი	შპს რუბიკონი-1

მისამართი

ქ. თბილისი, ქ. ჩუბინაშვილი, N55

თანამდებობა	გვარი	ხელმოწერა	თარიღი
მთ. არქიტექტორი	გ. მაჭავარიანი		13.04.23
არქიტექტორი	გ. მაჭავარიანი		
არქიტექტორი	გ. ჩხეტია		
არქიტექტორი	ა. აბაშოვი		
ექსპერტი	დ. აბულაძე		15.06.23
მასშტაბი	1:200	გვერდი	
		61	

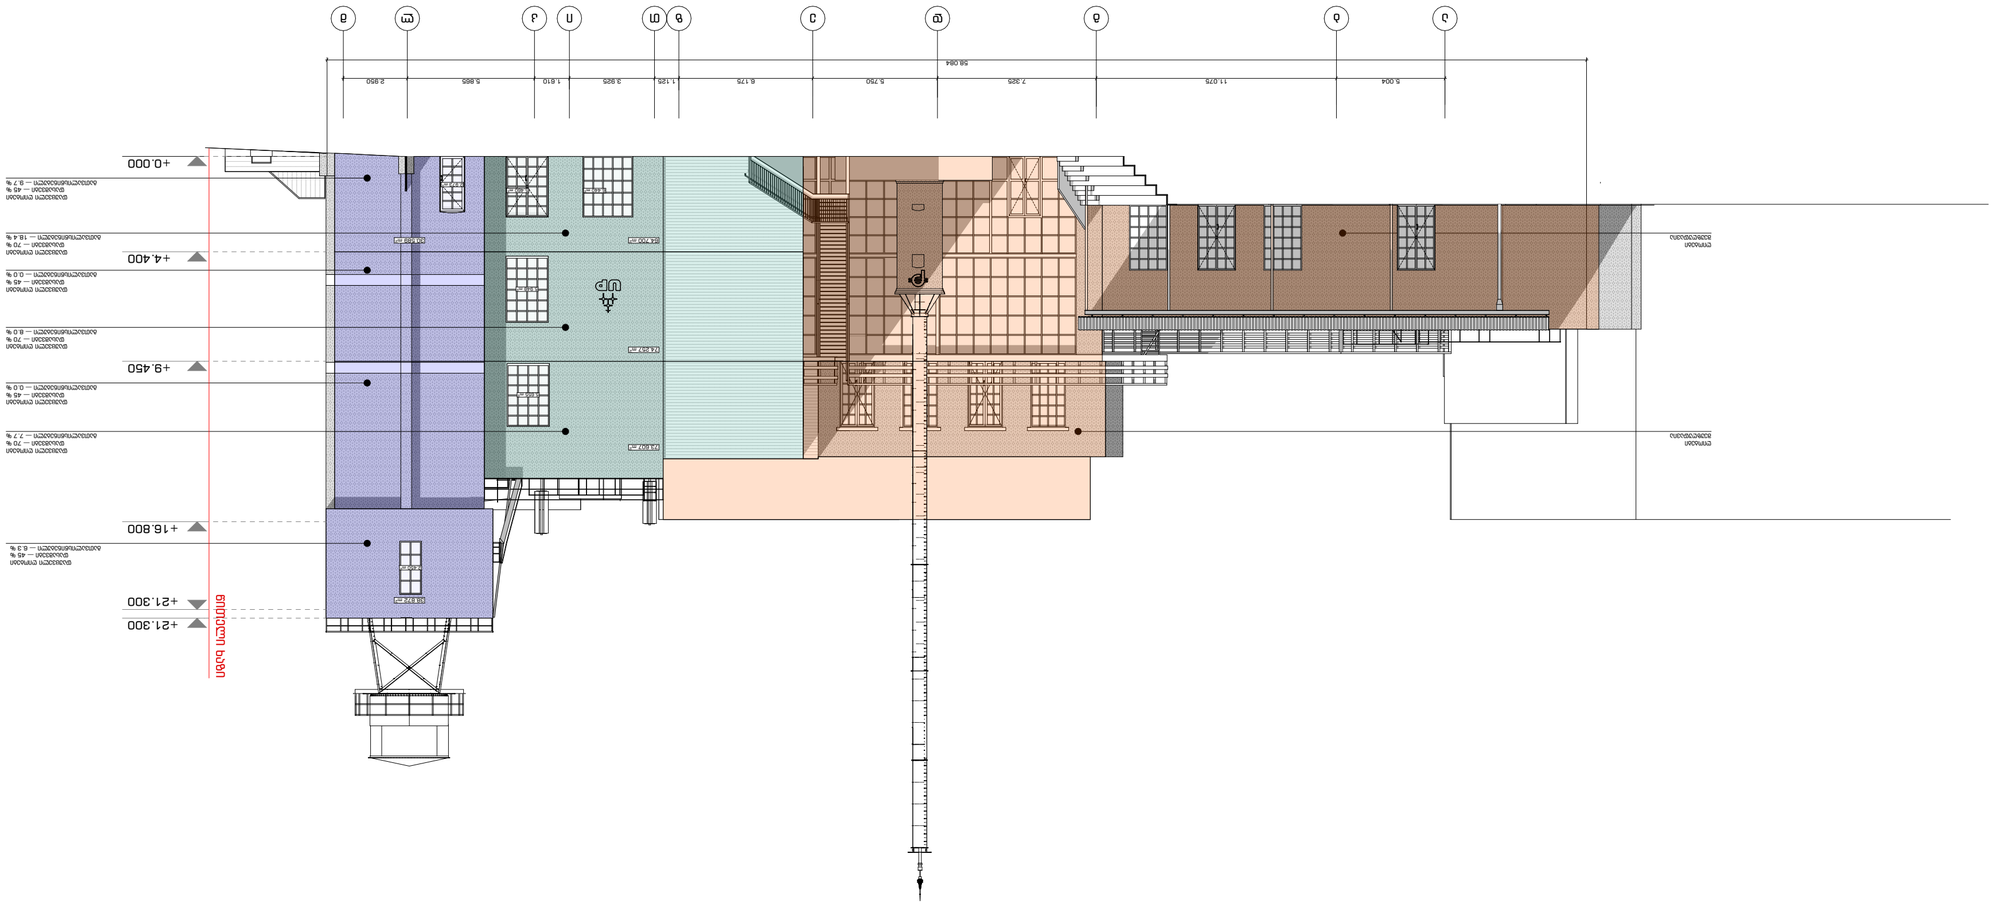

ფასადის ფერადოვანი გადაწყვეტა	
ალუმინის ფანჯრების ფერი	
ალუმინის კარების ფერი	
ალუმინის ფარდული	

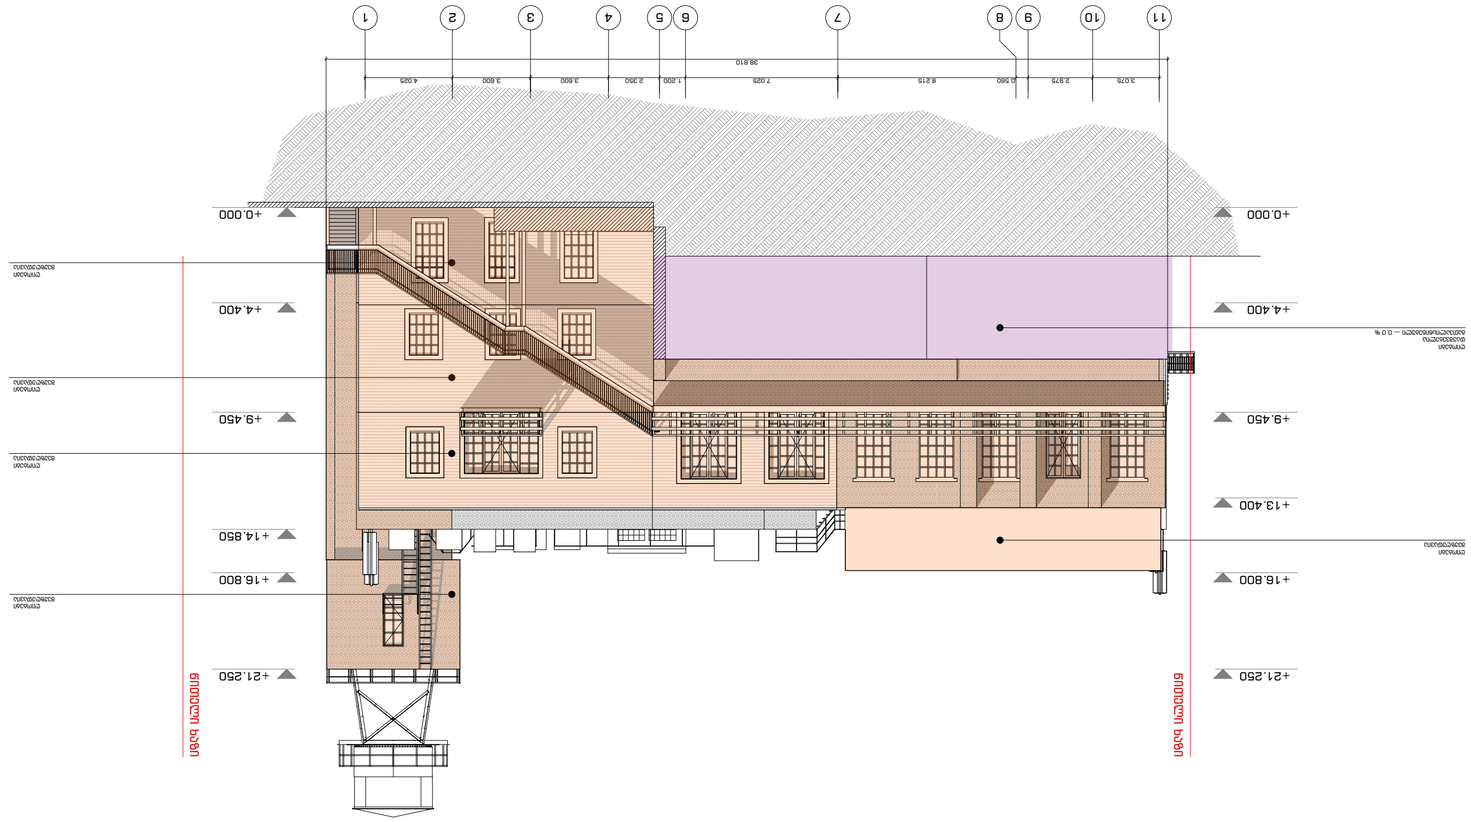

შპს ფიზიკური პირი	შპს ფიზიკური პირი
ტიპიური	ტიპიური

705.8 ფხ.	602 ფხ.
0 და ნული და 1.0-ზე ნაკლები	X < 1.5
1.00 და ნული და 1.50-ზე ნაკლები	
1.50 და ნული და 3.00-ზე ნაკლები	1.5 ≤ X < 3
3.00 და ნული და 4.50-ზე ნაკლები	3 ≤ X < 9
4.50 და ნული და 6.00-ზე ნაკლები	
6.00 და ნული და 7.50-ზე ნაკლები	
7.50 და ნული და 9.00-ზე ნაკლები	
9.00 და ნული	X > 9

1	2	3	4
5	6	7	8
9	10	11	12
13	14	15	16
17	18	19	20
21	22	23	24
25	26	27	28
29	30	31	32
33	34	35	36
37	38	39	40
41	42	43	44
45	46	47	48
49	50	51	52
53	54	55	56
57	58	59	60
61	62	63	

საქართველოს მთავრობის 2016 წლის 28 იანვრის N41 დადგენილების - ტექნიკური რეგლამენტის, „შენობა-ნაგებობის უსაფრთხოების წესების“, მე-2 მუხლის თანახმად, „ამ დადგენილების მოქმედება ვრცელდება მხოლოდ კანონმდებლობის შესაბამისად განსაზღვრულ III, IV და V კლასს დაქვემდებარებული შენობებისა და ნაგებობების დაგეგმარებაზე, მშენებლობასა და მოვლა-პატრონობაზე“.

საპროექტო ტერიტორიაზე არსებული II კლასს დაქვემდებარებული შენობა N2 და შენობა N3, ზემოაღნიშნულიდან გამომდინარე არ საჭიროებს "შენობა-ნაგებობის უსაფრთხოების წესებთან" შესაბამისობის ანალიზს, მიუხედავად ამისა აღნიშნული შენობების გეგმებზე დატანილია საევაკუაციო და ხანძარქრობის მოწყობილობები (იხ.პროექტში).

დ. აბულაძე

თარიღი 15.06.2023

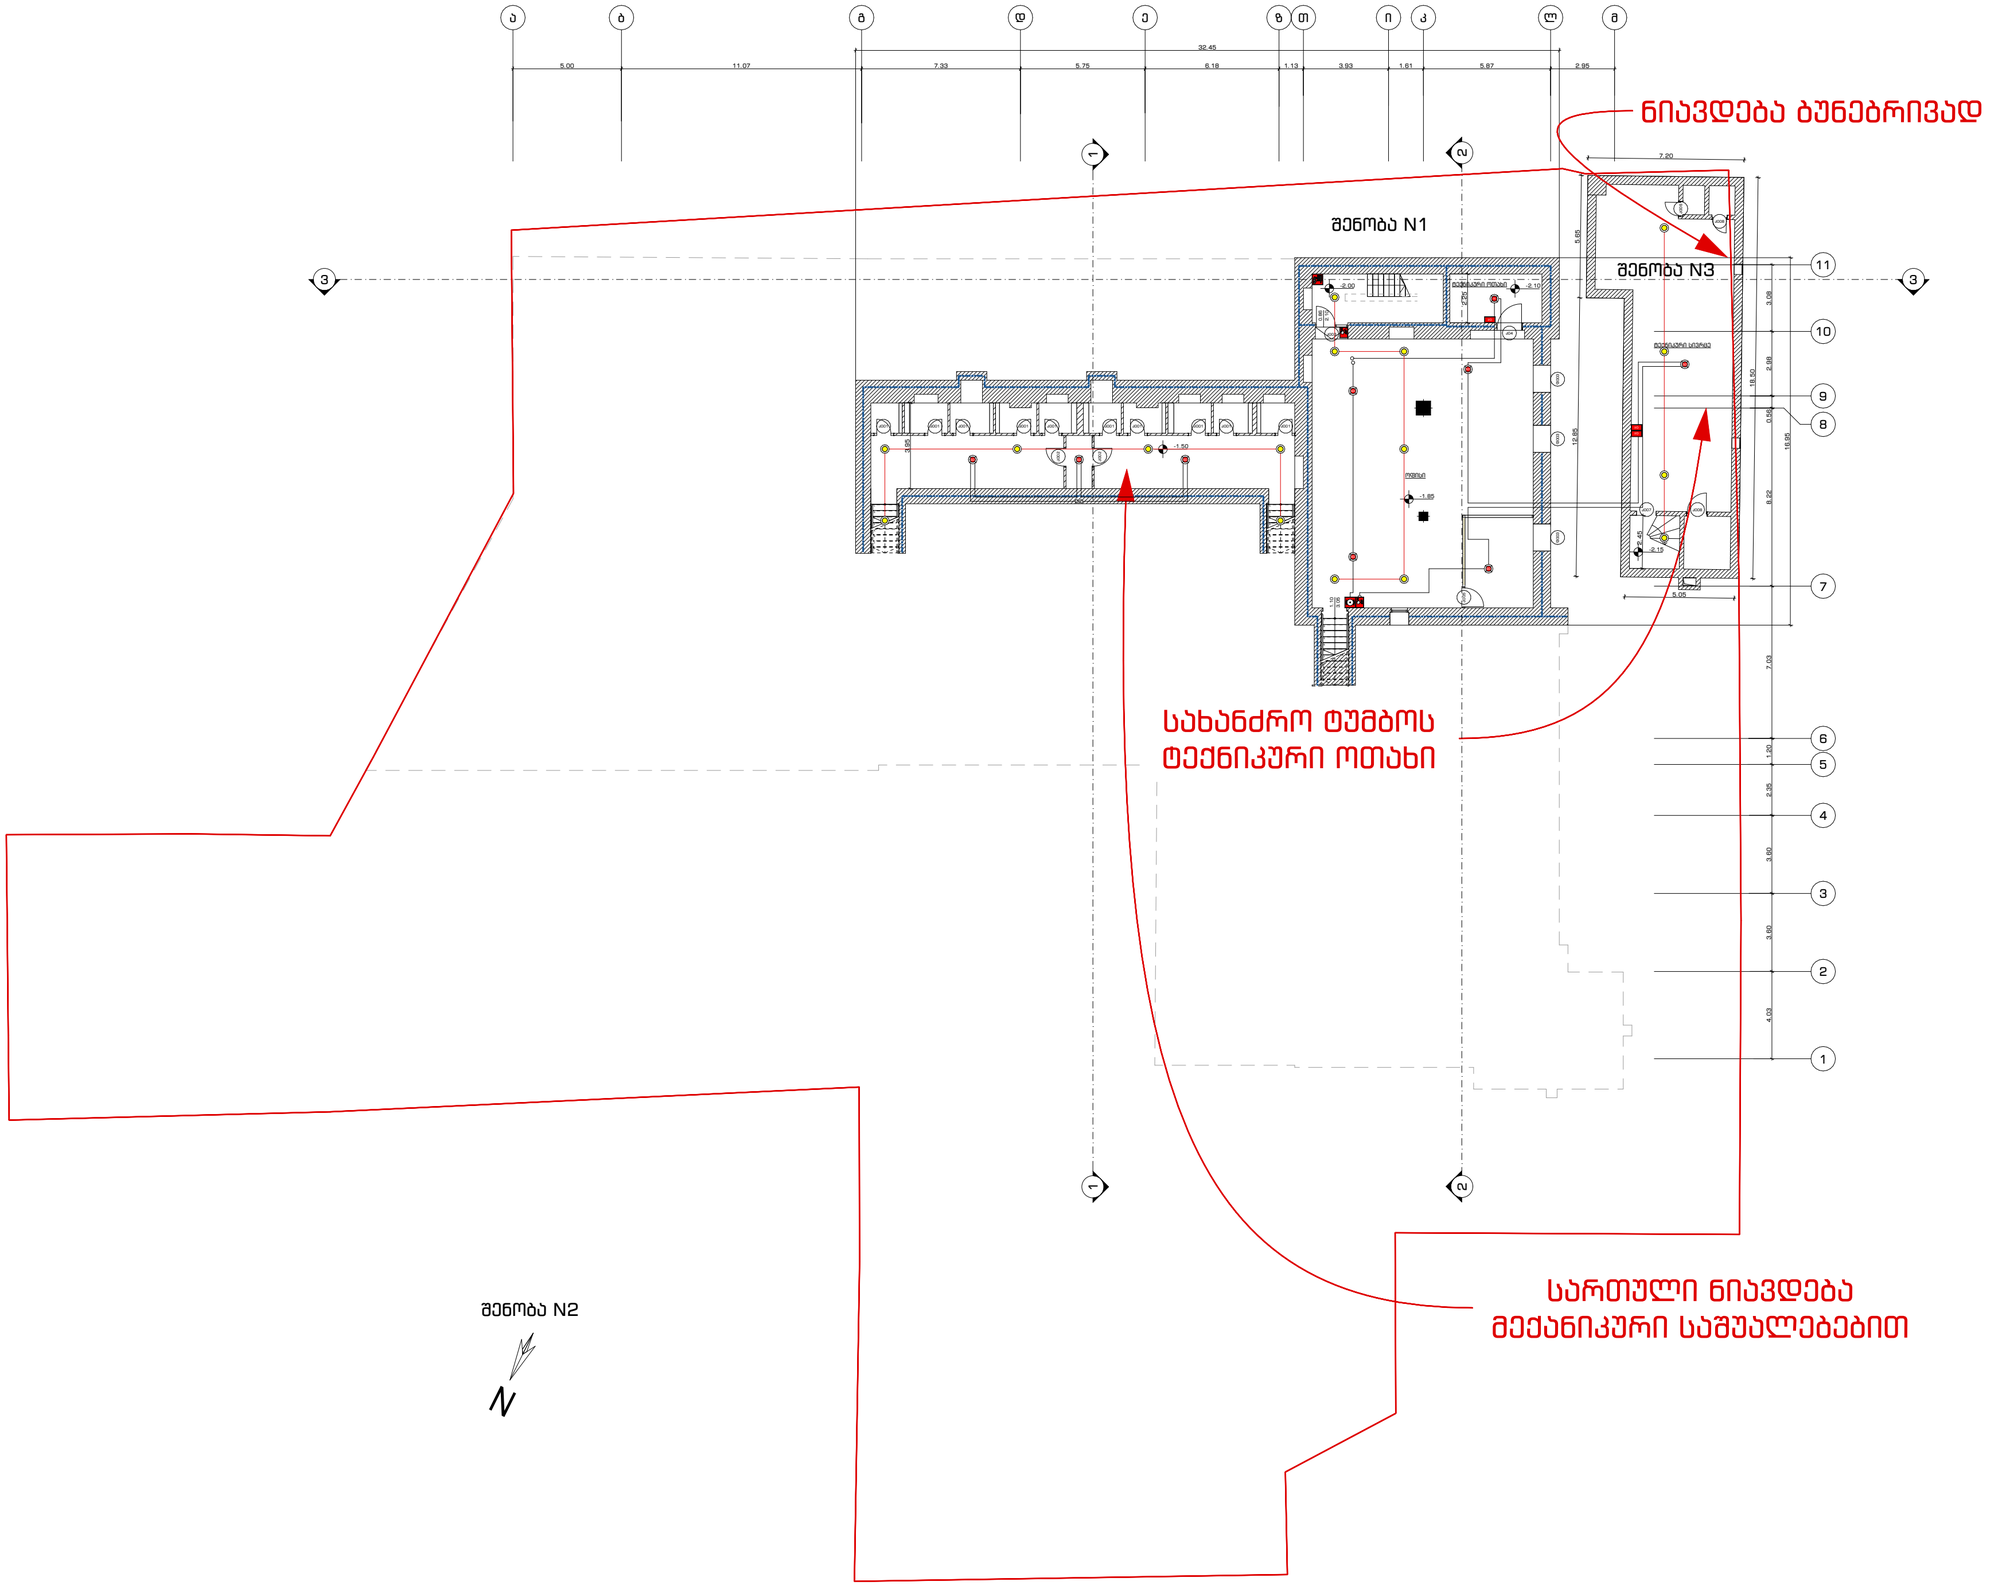

ფურცლის ფორმატი	თბილისი 2023
A2	

A.102.20

პურის ქარხნის რეკონსტრუქცია
ოფისი

პირობითი აღნიშვნები

- გასასვლელის ნიშნები
- ხელით სამართავი სახანძრო განგაშის კოლოფი
- სახანძრო განგაშის მოწყობილობა
- ხელის ცეცხლმაქრი
- სახანძრო მილდგარი
- დაწნეხვის ვიტნილიატორი
- კვამლის დეტექტორი
- თბური დეტექტორი
- I/O მოდული
- სხივური დეტექტორი
- სხივური დეტექტორის ამრეკლი
- სხივური დეტექტორის მოდული
- საევაკუაციო განათება
- არანაკლებ 1 სთ ცეცხლმედეგობის ხარისხი
- არანაკლებ 2 სთ ცეცხლმედეგობის ხარისხი

-1 სართულის გეგმა
(ნიშნული -2.10, -1.85, -1.50)

შენიშვნა

1. ნახაზზე დატანილი ნიშნები პირობითია, მათი რაოდენობა ადგილმდებარეობა და სხვა დეტალები დაზუსტდება ტექნიკურ პროექტში;

დამკვეთი	შპს რუბიკონი-1
მისამართი	ქ. თბილისი, ქ. ჩუბინაშვილი, N55

თანამდებობა	გვარი	ხელმოწერა	თარიღი
მთ. არქიტექტორი	გ. მაჭავარიანი		13.04.23
არქიტექტორი	გ. მაჭავარიანი		
არქიტექტორი	გ. ჩხეტია		
არქიტექტორი	ა. ადამოვი		
ექსპერტი	დ. აბულაძე		15.06.23
მასშტაბი	1:200	გვერდი	
		64	

ფურცლის ფორმატი	თბილისი 2023	A.102.21
A2		

პურის ქარხნის რეკონსტრუქცია
ოფისი

პირობითი აღნიშვნები

- გასასვლელის ნიშნები
- ხელით სამართავი სახანძრო განგაშის კოლოფი
- სახანძრო განგაშის მოწყობილობა
- ხელის ცეცხლმაქრი
- სახანძრო მილდგარი
- დაწნეხვის ვიტნილიატორი
- კვამლის დეტექტორი
- თბური დეტექტორი
- I/O მოდული
- სხივური დეტექტორი
- სხივური დეტექტორის ამრეკლი
- სხივური დეტექტორის მოდული
- საავარიო განათება
- არანაკლებ 1 სთ ცეცხლმედეგობის ხარისხი
- არანაკლებ 2 სთ ცეცხლმედეგობის ხარისხი

შენობა N1

შენობა N3

შენობა N2

გენერატორის და ტრანსფორმატორის განსათავსებელი ღია ბაქანი

სართული ნიავდება მექანიკური საშუალებებით

0 სართულის გეგმა (დონე I-II)
(ნიშნული ±0.00, +2.25)

შენიშვნა

1. ნახაზზე დატანილი ნიშნები პირობითია, მათი რაოდენობა ადგილმდებარეობა და სხვა დეტალები დაზუსტდება ტექნიკურ პროექტში;

დამკვეთი	შპს რუბიკონი-1

მისამართი

ქ. თბილისი, ქ. ჩუბინაშვილი, N55

თანამდებობა	გვარი	ხელმოწერა	თარიღი
მთ. არქიტექტორი	გ. მაფავარიანი		13.04.23
არქიტექტორი	გ. მაფავარიანი		
არქიტექტორი	გ. ჩხეტია		
არქიტექტორი	ა. ადამოვი		
ექსპერტი	დ. აბულაძე		15.06.23
მასშტაბი	1:200	გვერდი	
		65	

ფურცლის ფორმატი	თბილისი 2023	A.102.22
A2		

პურის ქარხნის რეკონსტრუქცია
ოფისი

პირობითი აღნიშვნები

EXIT EXIT EXIT Stairs	გასასვლელის ნიშნები
	ხელით სამართავი სახანძრო განგაშის კოლოფი
	სახანძრო განგაშის მოწყობილობა
	ხელის ცეცხლმაქრი
	სახანძრო მილდბარი
	დაწნეხვის ვიტნილიატორი
SD	კვამლის დეტექტორი
H	თბური დეტექტორი
I/O	I/O მოდული
	სხივური დეტექტორი
	სხივური დეტექტორის ამრეკლი
BDM	სხივური დეტექტორის მოდული
	საავარიო განათება
	არანაკლებ 1 სთ ცეცხლმედეგობის ხარისხი
	არანაკლებ 2 სთ ცეცხლმედეგობის ხარისხი

1 სართული გეგმა (დონე I)
(ნიშნული +4.40)

შენიშვნა

1. ნახაზზე დატანილი ნიშნები პირობითია, მათი რაოდენობა ადგილმდებარეობა და სხვა დეტალები დაზუსტდება ტექნიკურ პროექტში;

დამკვეთი	შპს რუბიკონი-1
მისამართი	
ქ. თბილისი, ქ. ჩუბინაშვილი, N55	

თანამდებობა	გვარი	ხელმოწერა	თარიღი
მთ. არქიტექტორი	გ. მაჭავარიანი		13.04.23
არქიტექტორი	გ. მაჭავარიანი		
არქიტექტორი	გ. ჩხეტია		
არქიტექტორი	ა. ადამოვი		
ექსპერტი	დ. აბულაძე		15.06.23
მასშტაბი	1:200	გვერდი	
		66	

შენობა N1

შენობა N3

შენობა N2

სართული ნიავდება მექანიკური საშუალებებით

სასადილოს მომსახურე ბოილერის ოთახი ნიავდება ბუნებრივად

ფურცლის ფორმატი	თბილისი 2023	A.102.23
A2		

პურის ქარხნის რეკონსტრუქცია
ოფისი

პირობითი აღნიშვნები

EXIT

გასასვლელის ნიშნები

ხელით სამართავი სახანძრო განგაშის კოლოფი

სახანძრო განგაშის მოწყობილობა

ხელის ცეცხლმაქრი

სახანძრო მილდამარი

დაწნეხვის ვიტნილიატორი

კვამლის დეტექტორი

თბური დეტექტორი

I/O მოდული

სხივური დეტექტორი

სხივური დეტექტორის ამრეკლი

სხივური დეტექტორის მოდული

საავარიო განათება

არანაკლებ 1 სთ ცეცხლმედეგობის ხარისხი

არანაკლებ 2 სთ ცეცხლმედეგობის ხარისხი

შენობა N1

შენობა N2

შენობა N3

სართული ნიავდება მექანიკური საშუალებებით

1 სართული გეგმა (დონე II)
(ნიშნული +6.75, +7.00)

შენიშვნა

1. ნახაზზე დატანილი ნიშნები პირობითია, მათი რაოდენობა ადგილმდებარეობა და სხვა დეტალები დაზუსტდება ტექნიკურ პროექტში;

დამკვეთი	შპს რუბიკონი-1

მისამართი

ქ. თბილისი, ქ. ჩუბინაშვილი, N55

თანამდებობა	გვარი	ხელმოწერა	თარიღი
მთ. არქიტექტორი	გ. მაჭავარიანი		13.04.23
არქიტექტორი	გ. მაჭავარიანი		
არქიტექტორი	გ. ჩხეტია		
არქიტექტორი	ა. ადამოვი		
ექსპერტი	დ. აბულაძე		15.06.23
მასშტაბი	1:200	გვერდი	
		67	

ფურცლის ფორმატი	თბილისი 2023	A.102.24
A2		

პურის ქარხნის რეკონსტრუქცია
ოფისი

პირობითი აღნიშვნები

- გასასვლელის ნიშნები
- ხელით სამართავი სახანძრო განგაშის კოლოფი
- სახანძრო განგაშის მოწყობილობა
- ხელის ცეცხლმაქრი
- სახანძრო მილდბარი
- დაწნეხვის ვიტნილიატორი
- კვამლის დეტექტორი
- თბური დეტექტორი
- I/O მოდული
- სხივური დეტექტორი
- სხივური დეტექტორის ამრეკლი
- სხივური დეტექტორის მოდული
- საავარიო განათება
- არანაკლებ 1 სთ ცეცხლმედეგობის ხარისხი
- არანაკლებ 2 სთ ცეცხლმედეგობის ხარისხი

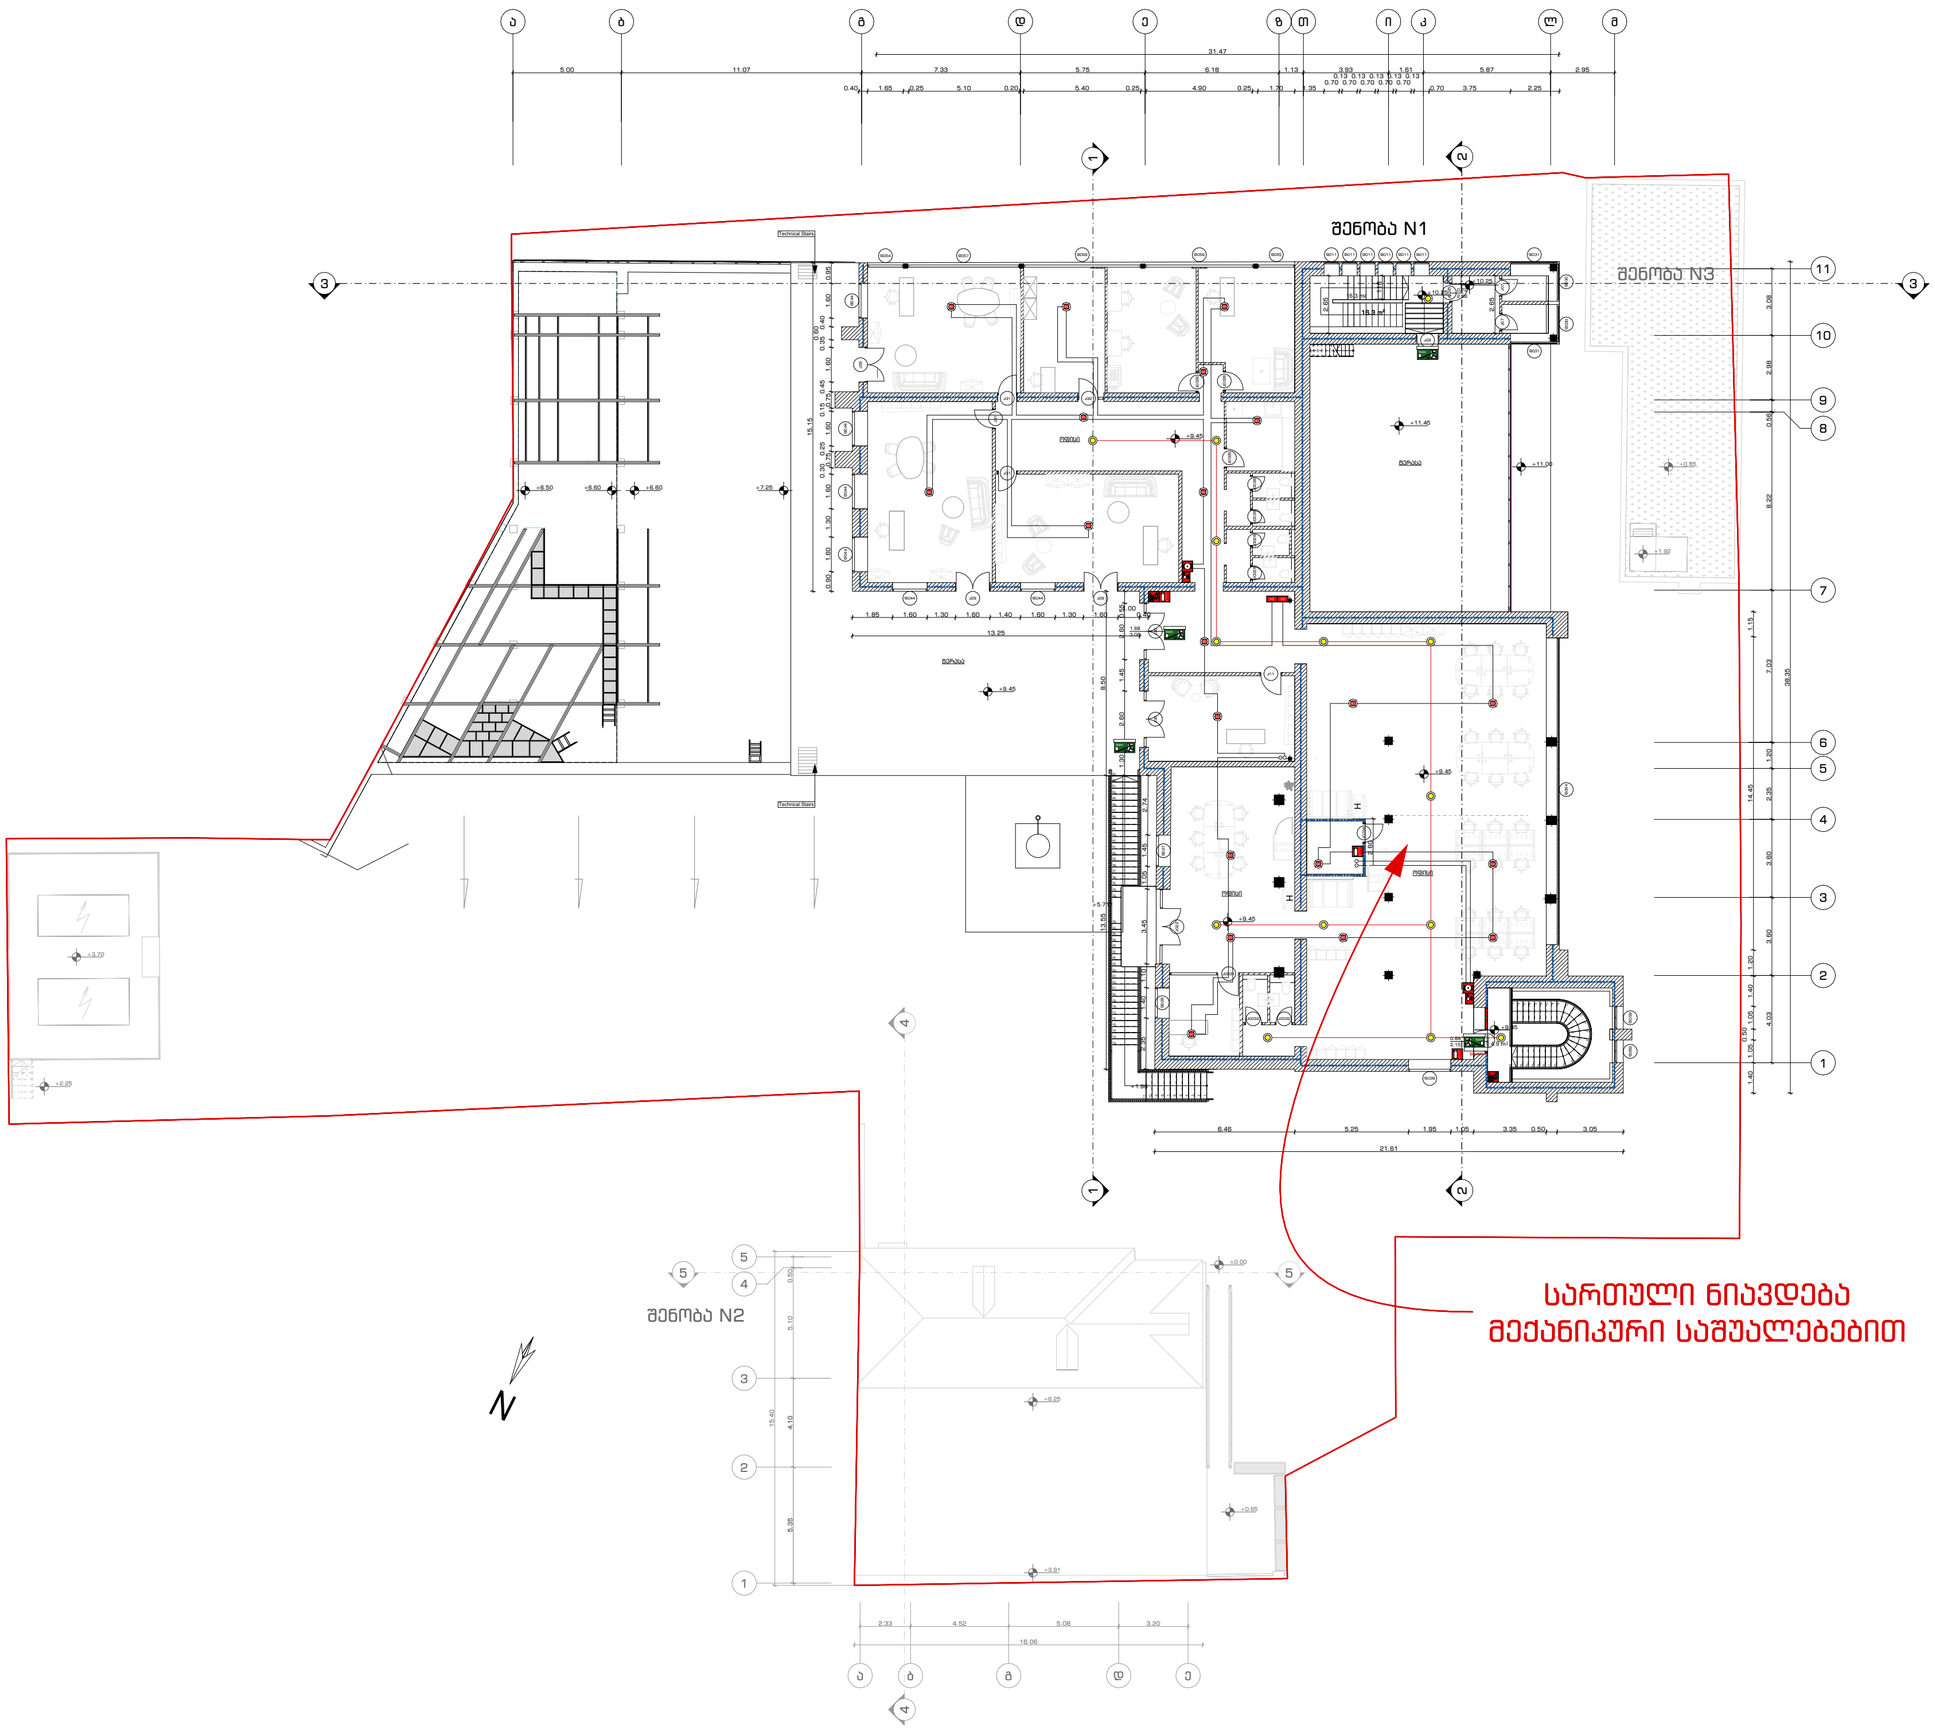

2 სართულის გეგმა
(ნიშნული +9.45)

შენიშვნა

1. ნახაზზე დატანილი ნიშნები პირობითია, მათი რაოდენობა ადგილმდებარეობა და სხვა დეტალები დაზუსტდება ტექნიკურ პროექტში;

დამკვეთი	შპს რუბიკონი-1
მისამართი	ქ. თბილისი, ქ. ჩუბინაშვილი, N55

თანამდებობა	გვარი	ხელმოწერა	თარიღი
მთ. არქიტექტორი	გ. მაჭავარიანი		13.04.23
არქიტექტორი	გ. მაჭავარიანი		
არქიტექტორი	გ. ჩხეტია		
არქიტექტორი	ა. ადამოვი		
ექსპერტი	დ. აბულაძე		15.06.23
მასშტაბი	1:200	გვერდი	
		68	

ფურცლის ფორმატი	თბილისი 2023	A.102.25
A2		

პურის ქარხნის რეკონსტრუქცია
ოფისი

პირობითი აღნიშვნები

გასასვლელის ნიშნები

ხელით სამართავი სახანძრო განგაშის კოლოფი

სახანძრო განგაშის მოწყობილობა

ხელის ცეცხლმაქრი

სახანძრო მილდბარი

დაწნეხვის ვიტნილიატორი

კვამლის დეტექტორი

თბური დეტექტორი

I/O მოდული

სხივური დეტექტორი

სხივური დეტექტორის ამრეკლი

სხივური დეტექტორის მოდული

საევაკუაციო განათება

არანაკლებ 1 სთ ცეცხლმედეგობის ხარისხი

არანაკლებ 2 სთ ცეცხლმედეგობის ხარისხი

ტექნიკური სართულის გეგმა
(ნიშნული +13.40)

შენიშვნა

1. ნახაზზე დატანილი ნიშნები პირობითია, მათი რაოდენობა ადგილმდებარეობა და სხვა დეტალები დაზუსტდება ტექნიკურ პროექტში;

დამკვეთი	შპს რუბიკონი-1
მისამართი	ქ. თბილისი, ქ. ჩუბინაშვილი, N55

თანამდებობა	გვარი	ხელმოწერა	თარიღი
მთ. არქიტექტორი	გ. მაჭავარიანი		13.04.23
არქიტექტორი	გ. მაჭავარიანი		
არქიტექტორი	მ. ჩხეტია		
არქიტექტორი	ა. ადამოვი		
ექსპერტი	დ. აბულაძე		15.06.23
მასშტაბი	1:200	გვერდი	
		69	

ფანკოილების ტექნიკური სივრცე

დაწნეხვის ვენტილატორი

დაწნეხვის ვენტილატორი

შენობა N1

შენობა N3

შენობა N2

ფურცლის ფორმატი	თბილისი 2023	A.102.26
A2		

პურის ქარხნის რეკონსტრუქცია
ოფისი

პირობითი აღნიშვნები

EXIT	
EXIT	გასასვლელის ნიშნები
Stairs	
	ხელით სამართავი სახანძრო განგაშის კოლოფი
	სახანძრო განგაშის მოწყობილობა
	ხელის ცეცხლმაქრი
	სახანძრო მილდგარი
	დაწნეხვის ვიტნილიატორი
SD	კვამლის დეტექტორი
H	თბური დეტექტორი
I/O	I/O მოდული
	სხივური დეტექტორი
	სხივური დეტექტორის ამრეკლი
BDM	სხივური დეტექტორის მოდული
	საავარიო განათება
	არანაკლებ 1 სთ ცეცხლმედეგობის ხარისხი
	არანაკლებ 2 სთ ცეცხლმედეგობის ხარისხი

ტექნიკური სართულის გეგმა
(ნიშნული +16.80)

შენიშვნა

1. ნახაზზე დატანილი ნიშნები პირობითია, მათი რაოდენობა ადგილმდებარეობა და სხვა დეტალები დაზუსტდება ტექნიკურ პროექტში;

შენობა N1

შენობა N1

შენობა N3

შენობა N2

ფანკოილის ტექნიკური სივრცე

დამკვეთი	შპს რუბიკონი-1
მისამართი	
ქ. თბილისი, ქ. ჩუბინაშვილი, N55	

თანამდებობა	გვარი	ხელმოწერა	თარიღი
მთ. არქიტექტორი	გ. მაჭავარიანი		13.04.23
არქიტექტორი	გ. მაჭავარიანი		
არქიტექტორი	მ. ჩხეტია		
არქიტექტორი	ა. ადამოვი		
ექსპერტი	დ. აბულაძე		15.06.23
მასშტაბი	1:200	გვერდი	
		70	

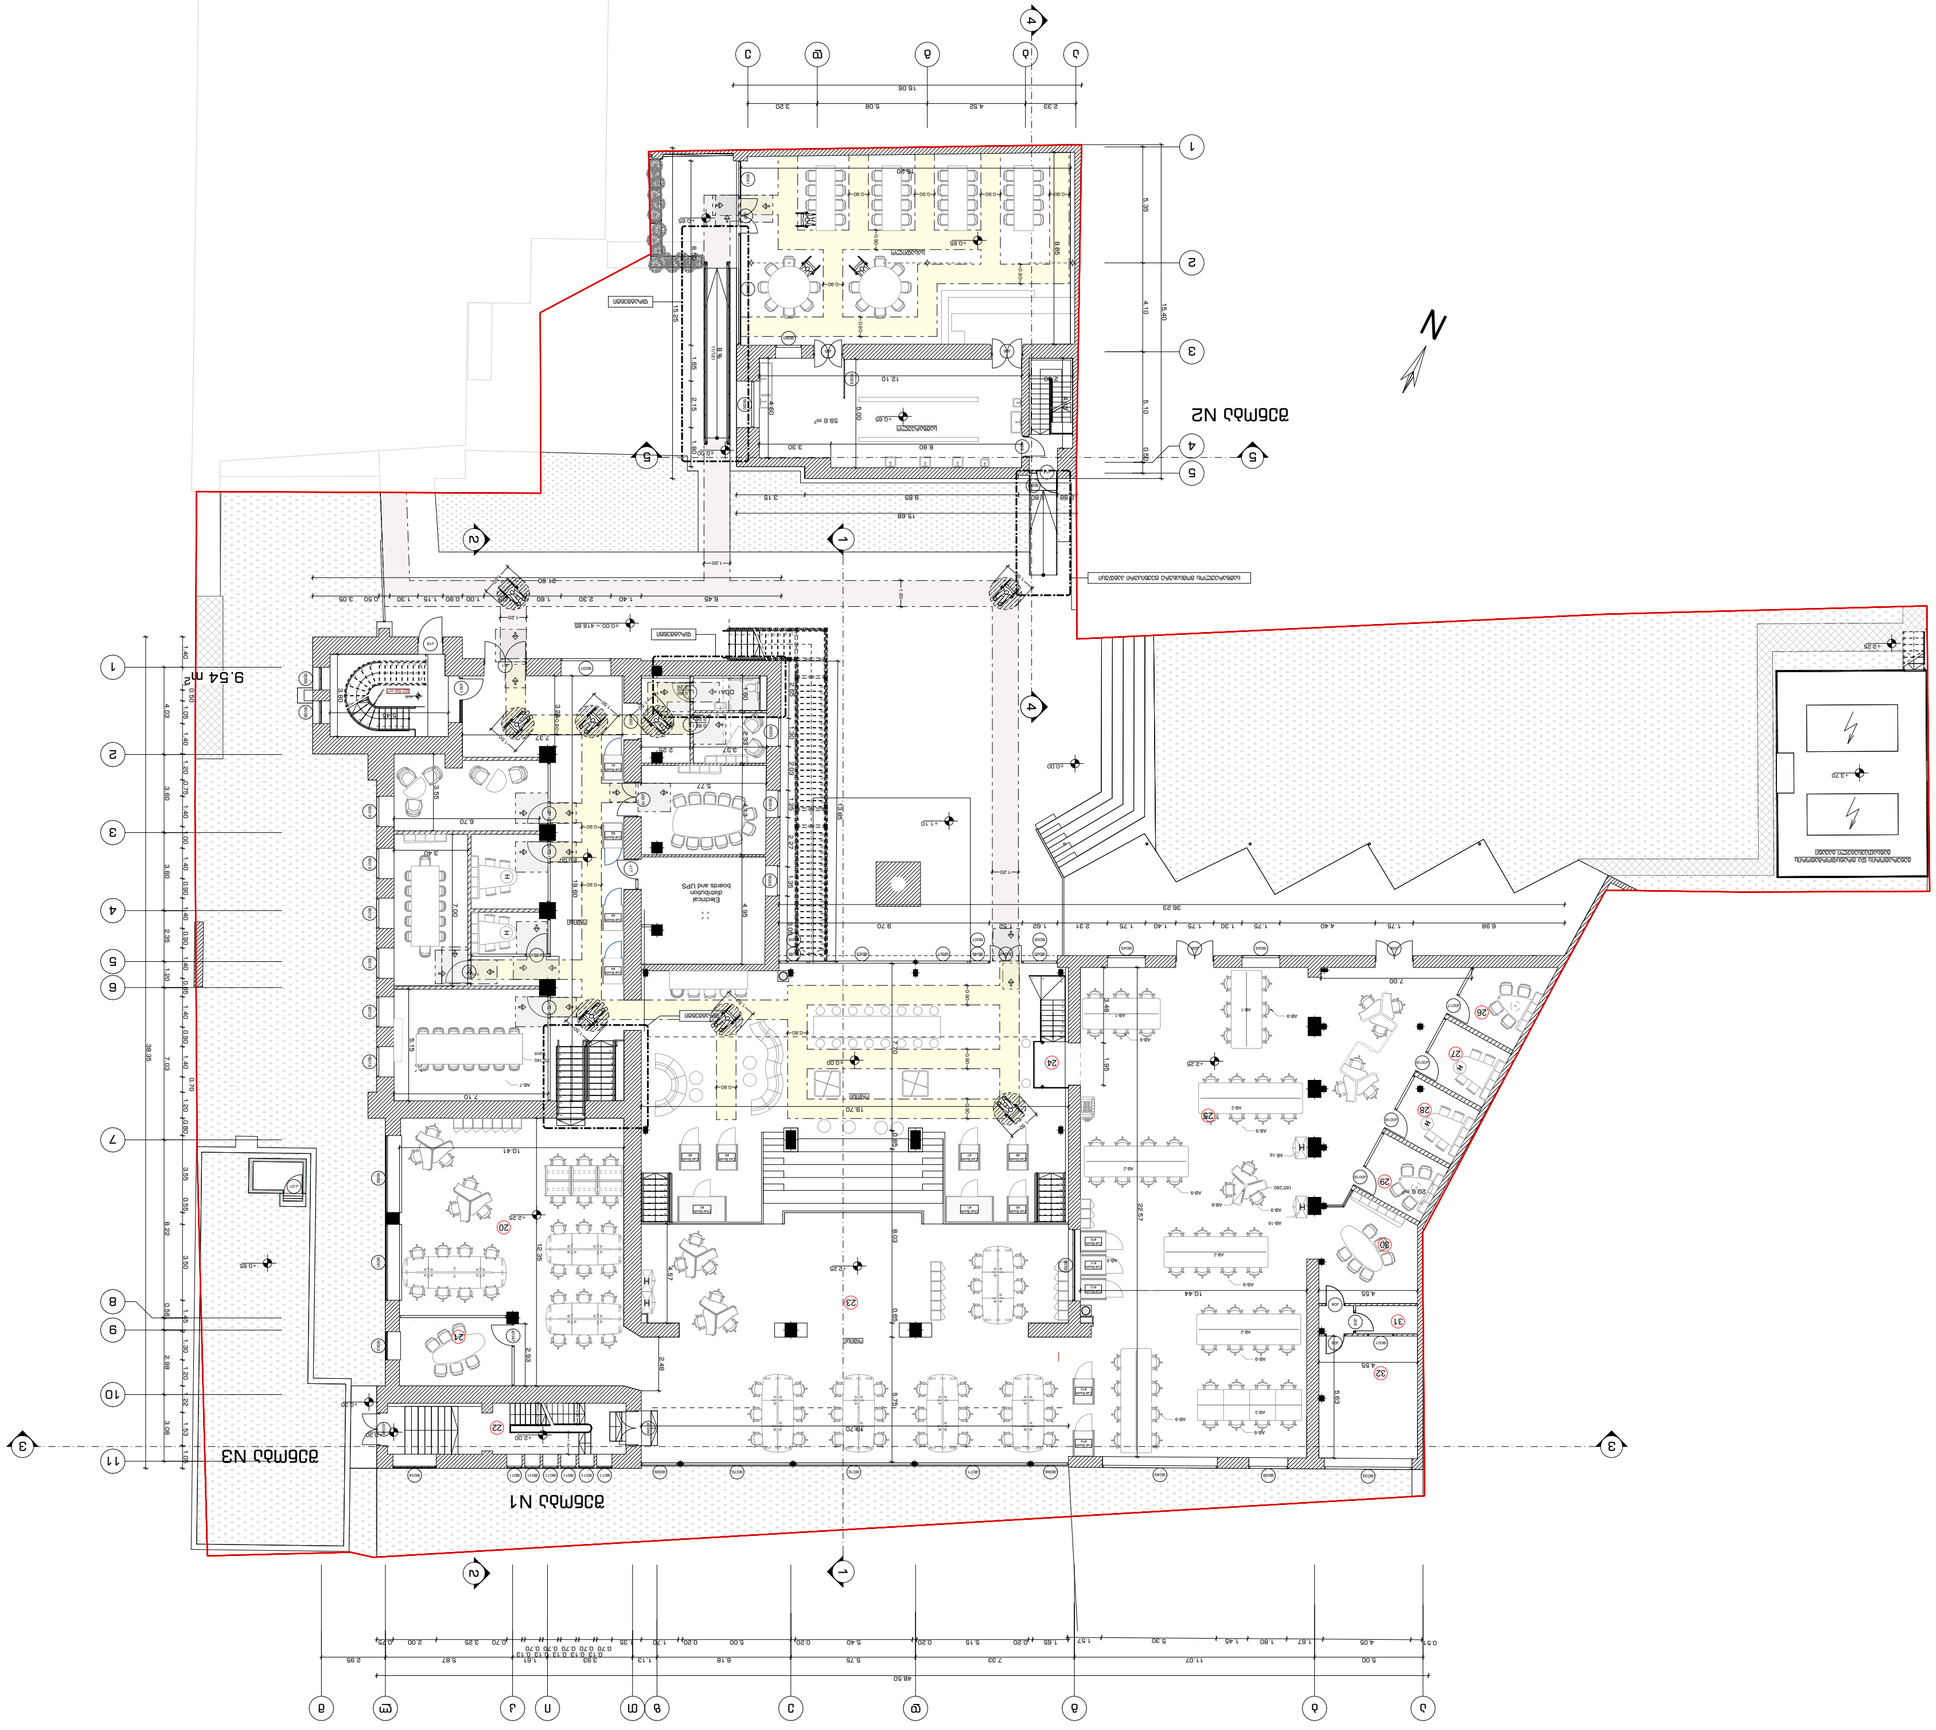








კინე N1
გარე გასასვლის გზა-კიბე
გეგმა

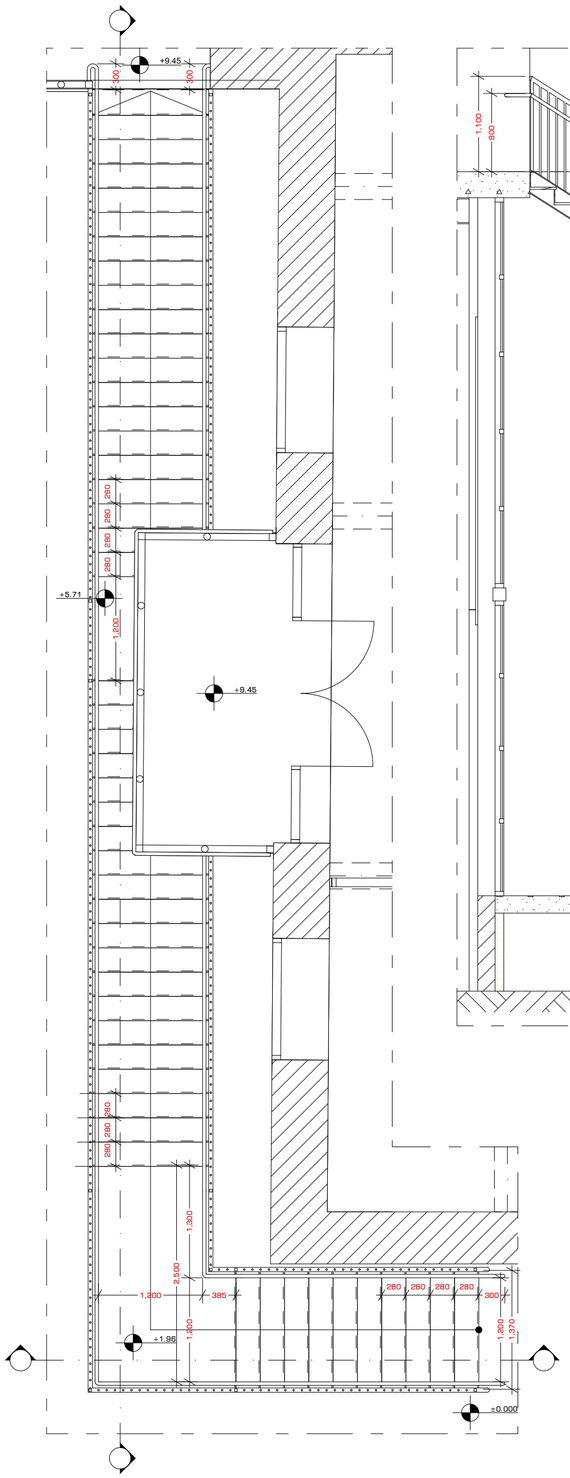

მასშტაბი 1:50

გარე გასასვლის გზა-კიბე
ჭრილი

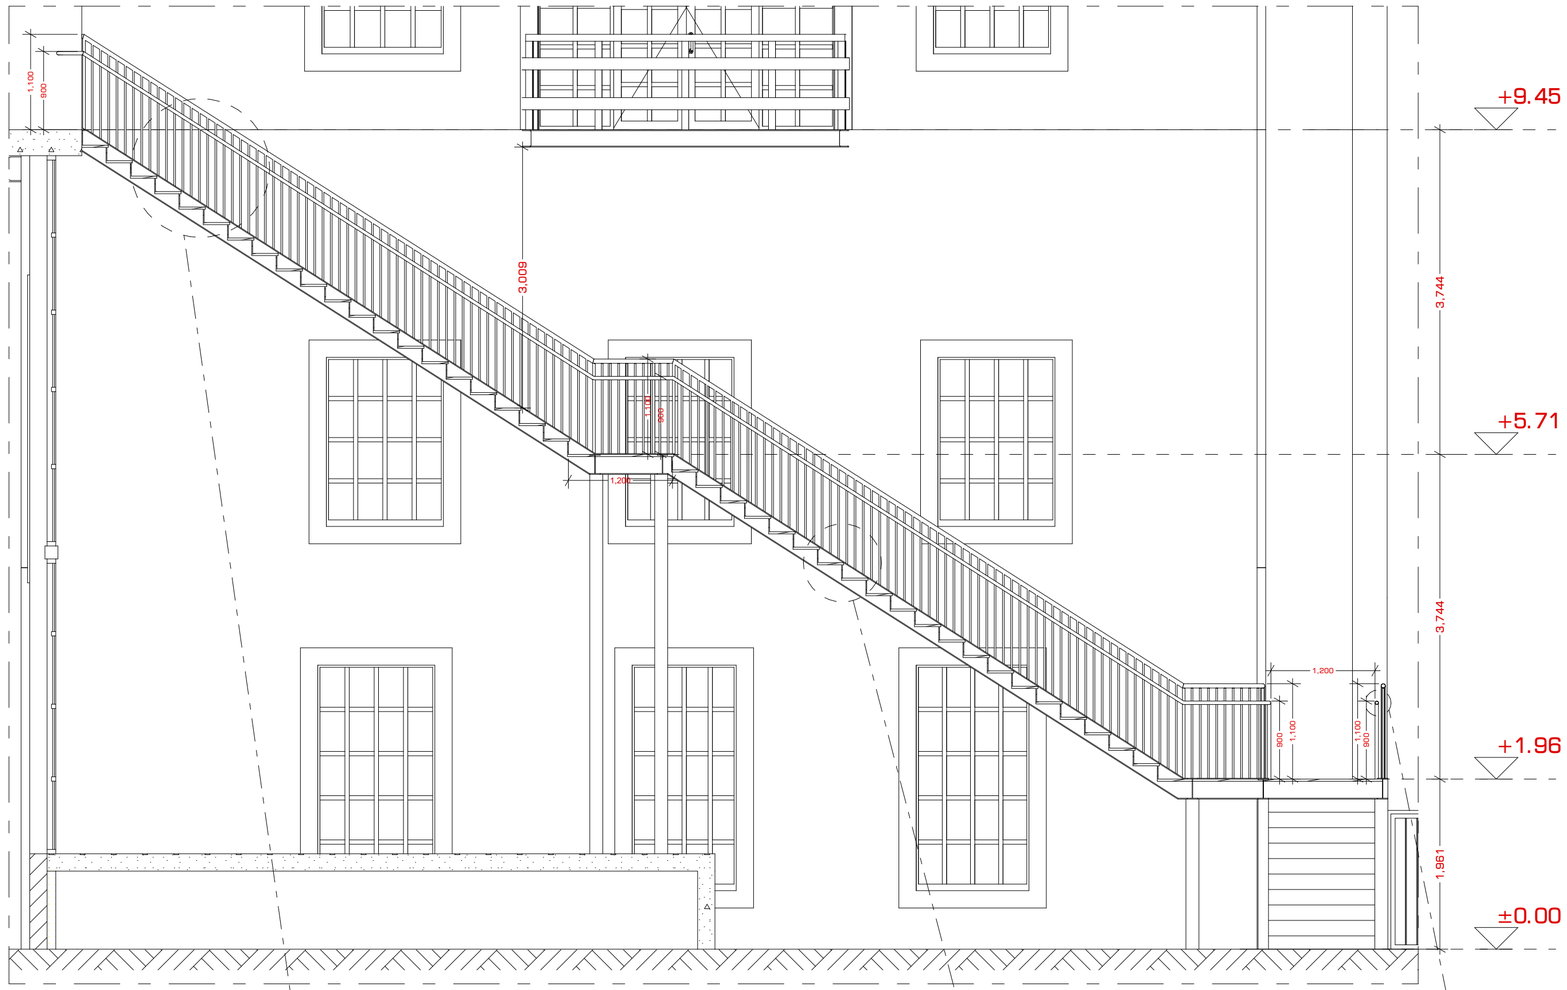

მოაჯირის დეტალი

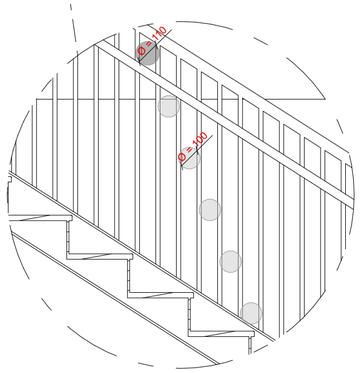

მასშტაბი 1:50

საფეხურის დეტალი

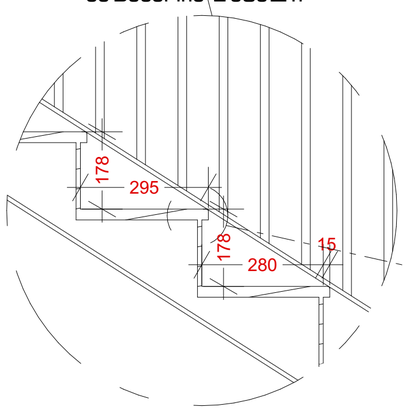

მასშტაბი 1:50

საფეხურის ნაშვერი



მასშტაბი 1:5

საფეხურის ნაშვერი



მასშტაბი 1:5

ფურცლის ფორმატი	თბილისი 2023
A2	

A-103.2

პურის ქარხნის რეკონსტრუქცია
ოფისი

პირობითი აღნიშვნები

ფრაგმენტები და დეტალები

შენიშვნა

დამკვეთი	შპს რუბიკონი-1
მისამართი	ქ. თბილისი, ქ. ჩუბინაშვილი, N55

თანამდებობა	გვარი	ხელმოწერა	თარიღი
მთ. არქიტექტორი	გ. მაჭავარიანი		13.04.23
არქიტექტორი	გ. მაჭავარიანი		
არქიტექტორი	გ. ჩხეტია		
არქიტექტორი	ა. აბდამოვი		
ექსპერტი	დ. აბულაძე		15.06.23
მასშტაბი	—	გვერდი	
		73	

კიბე N2
მრუდხაზოვანი გზა-კიბე

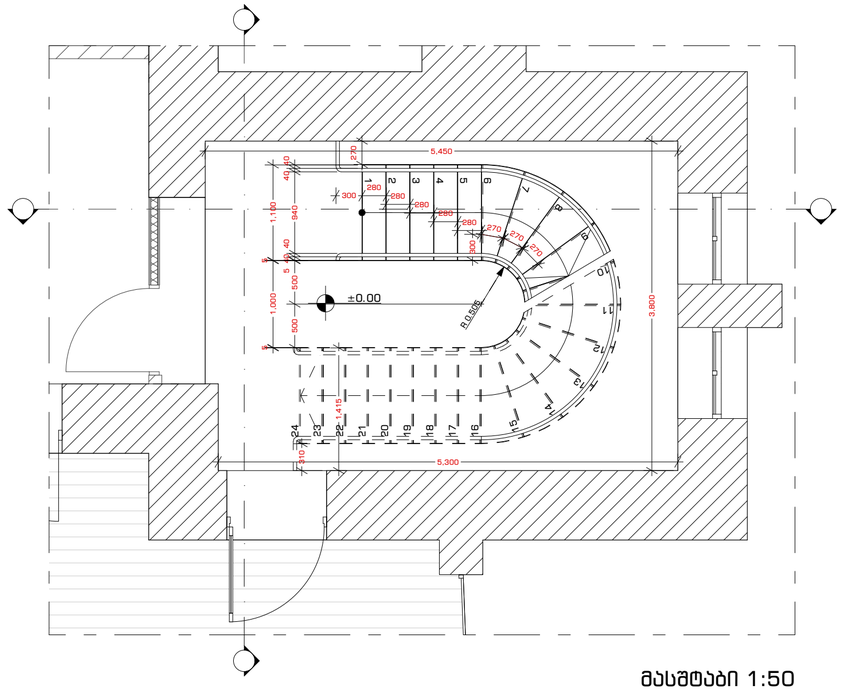

მასშტაბი 1:50

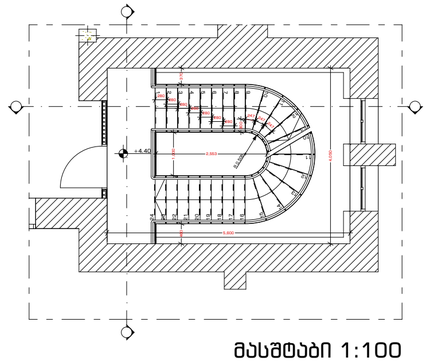

მასშტაბი 1:100

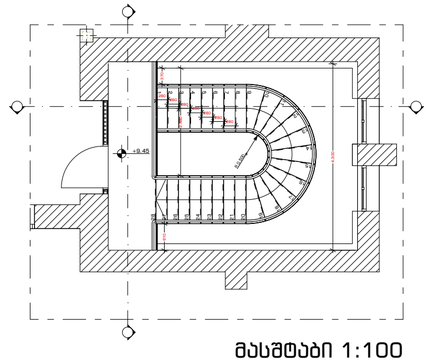

მასშტაბი 1:100

გასასვლელის ნიშანი

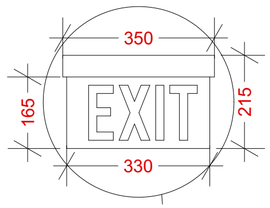

მასშტაბი 1:10

საფეხურის დეტალი

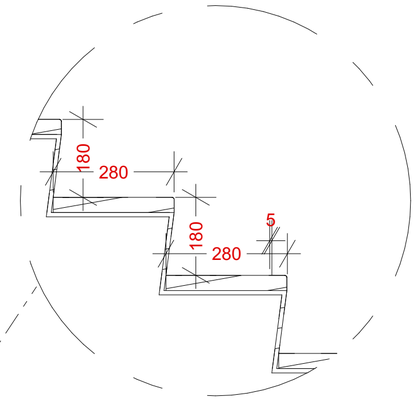

მასშტაბი 1:10

ჭრილი

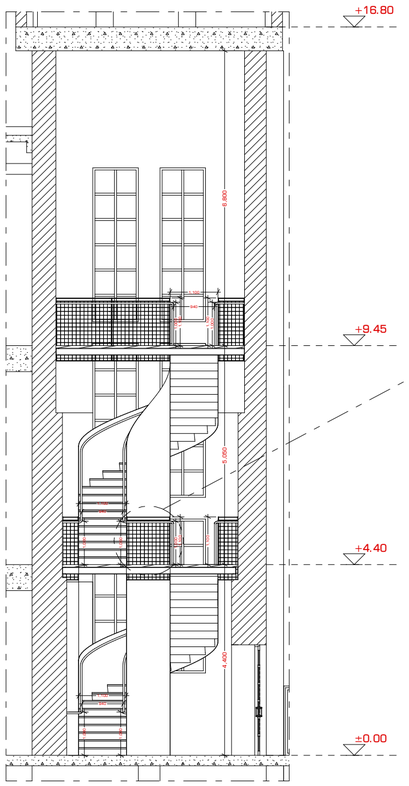

მასშტაბი 1:100

მოაჯირის დეტალი

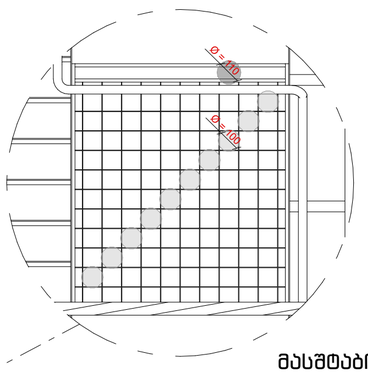

მასშტაბი 1:20

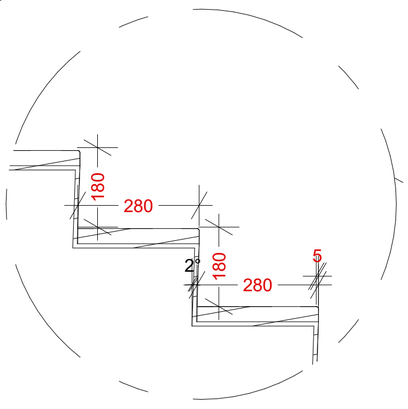

მოაჯირის დეტალი მასშტაბი 1:10

ჭრილი

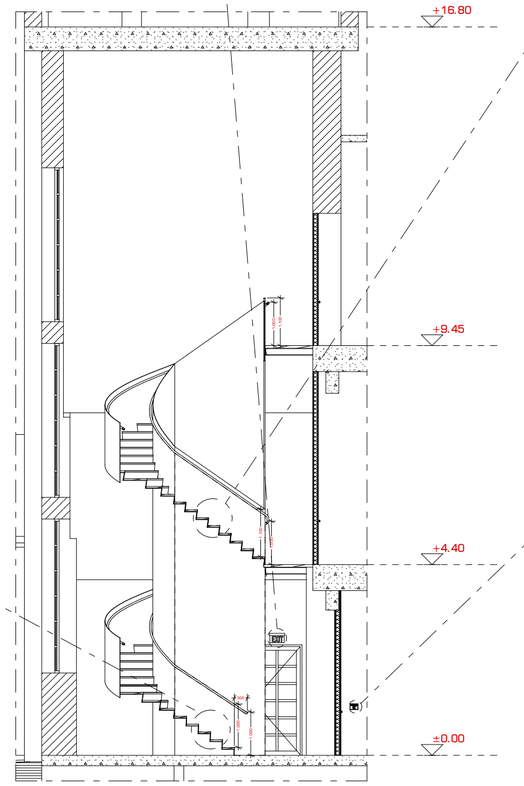

ამობურცული სიმბოლოები გასასვლელის ნიშანი

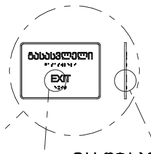

მასშტაბი 1:10

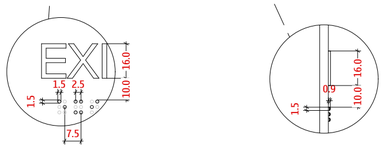

მასშტაბი 1:2

ფურცლის ფორმატი	თბილისი 2023
A2	

A-103.3

პურის ქარხნის რეკონსტრუქცია
ოფისი

პირობითი აღნიშვნები

ფრაგმენტები და დეტალები

შენიშვნა

დამკვეთი	შპს რუბიკონი-1

მისამართი

ქ. თბილისი, ქ. ჩუბინაშვილი, N55

თანამდებობა	გვარი	ხელმოწერა	თარიღი
მთ. არქიტექტორი	გ. მაჭავარიანი		13.04.23
არქიტექტორი	გ. მაჭავარიანი		
არქიტექტორი	გ. ჩხეტია		
არქიტექტორი	ა. ადამოვი		
ექსპერტი	დ. აბულაძე		15.06.23
მასშტაბი	—	გვერდი	
		74	








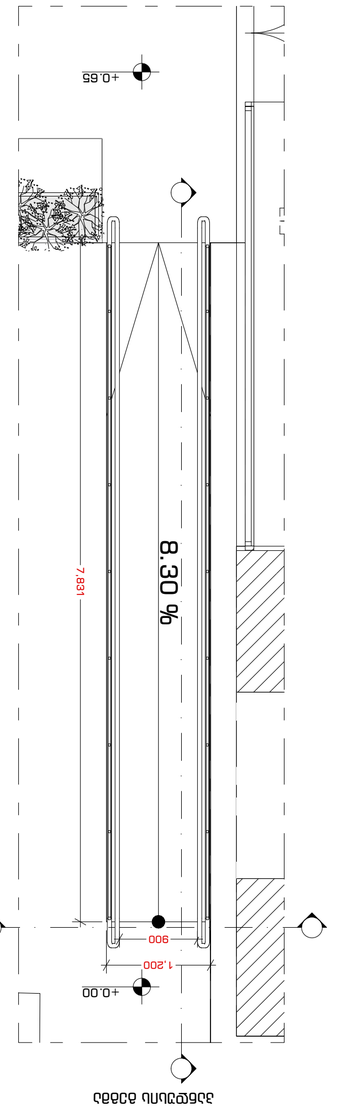


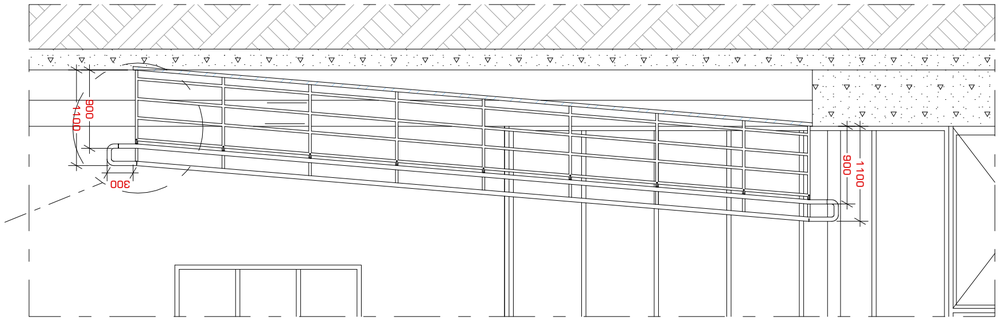


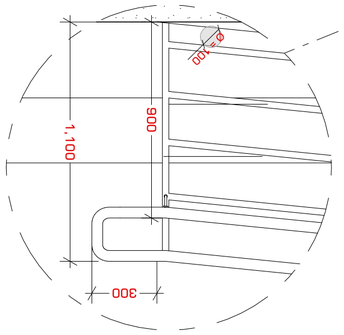



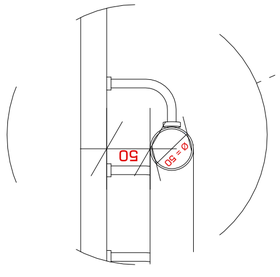







