
6000
10000
3000
8500
1800
2350
ლოიკ
ქვსქ
10000*6000*1800 მმ
8500*3000*2350 მმ
6/28/2024

საკადასტრო გეგმა

საჯარო რეესტრის ეროვნული სააგენტო

საკადასტრო კოდი:	**01.12.12.011.147**	ნაკვეთის დანიშნულება:	**არასასოფლო სამეურნეო**
განცხადების ნომერი:	**882024686168**	ფართობი:	**14969 კვ.მ (WGS 84 / UTM zone 38N)**
მომზადების თარიღი:	**28/05/2024**	ვალდებულების ფართობი:	**74 კვ.მ (WGS 84 / UTM zone 38N)**

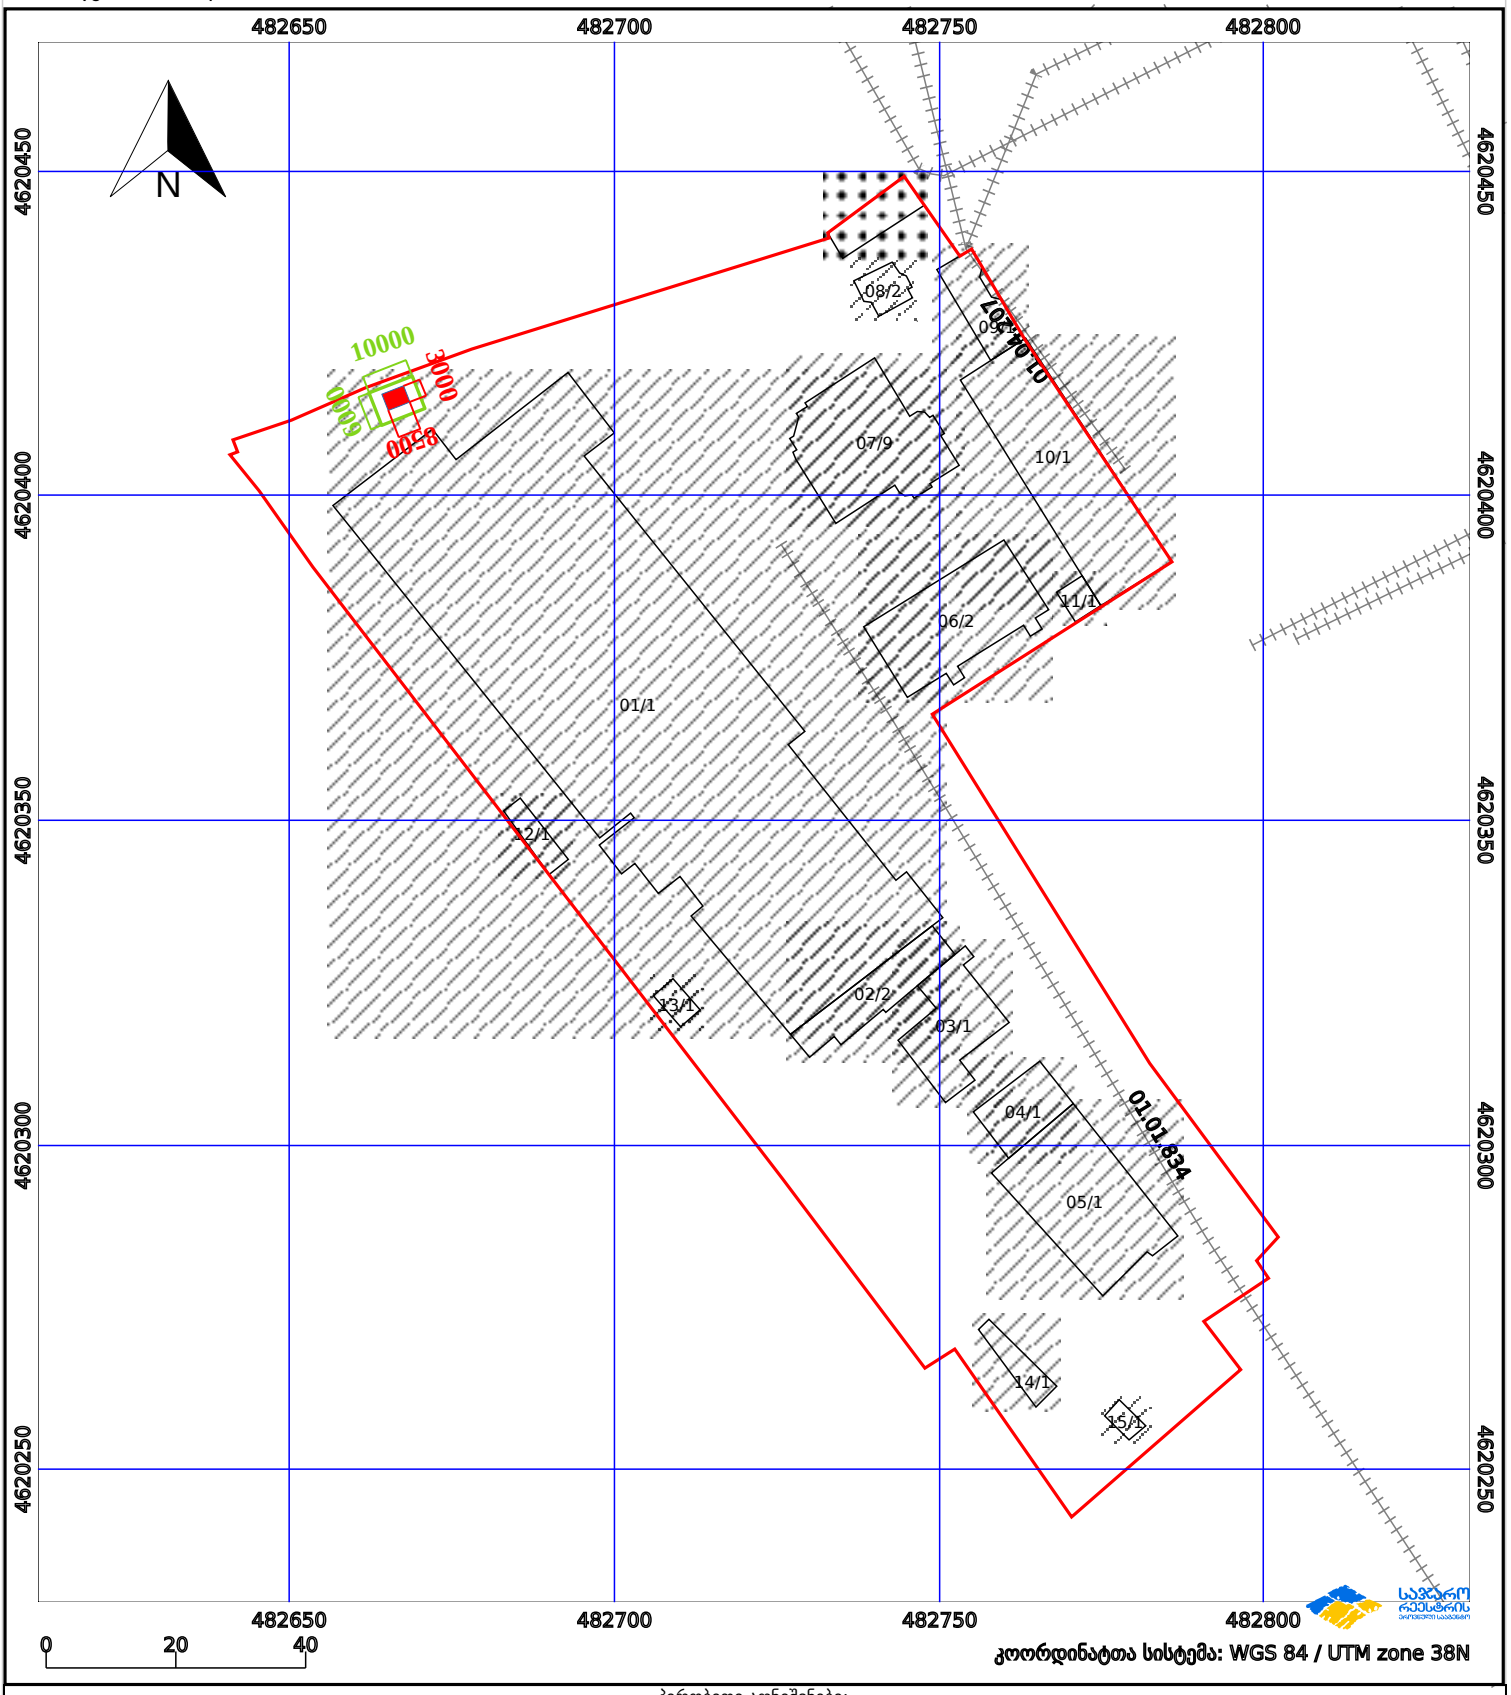

პირობითი აღნიშვნები:

ნაკვეთის საზღვარი | მშენებარე ნაგებობა | 02/4 აშენებული ნაგებობა | მიწისქვეშა ნაგებობა

ხაზობრივი ნაგებობა | ტყის ფონდი | ვალდებულება | ქარსაფარი ზოლი