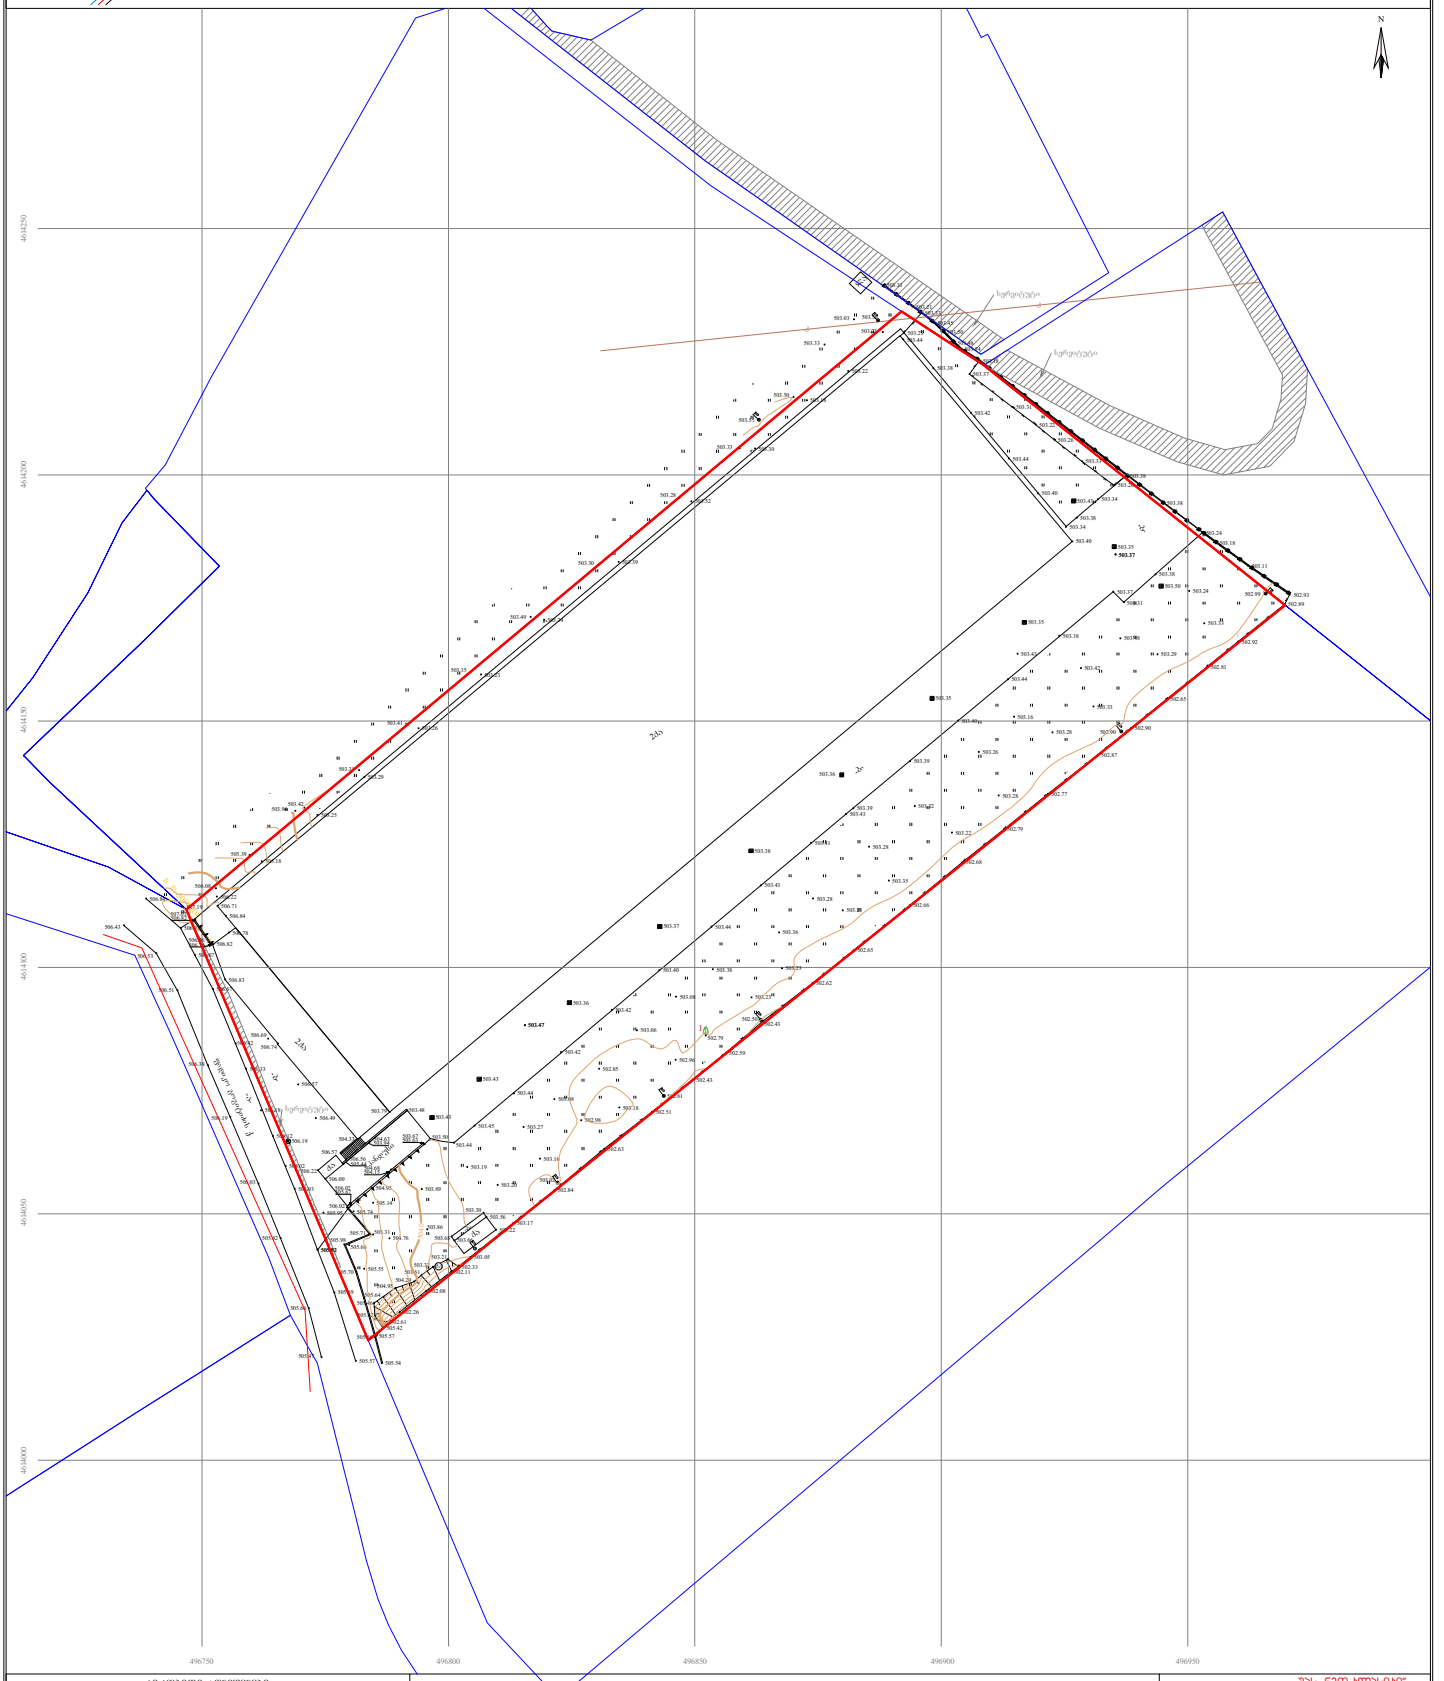

2qa

-b-

-b-

-b- qa
qa

პანდუსი

la

-a-

-b-

სერვიტუტი

სერვიტუტი

სერვიტუტი

k

k

ფადიკო გოგიტიძის ქ.

Wa MADE BY KIR

მიწის ნაკვეთის ტოპოგრაფიული გეგმა

N

დირექტორი: გ. ავაზაშვილი

მაშტაბი: 1:500

აზომა: დახაზა:

ვ. ვირსალაძე

mob: /

ვ. ვირსალაძე

g

k

kg

w

სან თგ

ხის ღობე ღობე

ქვის კედელი

კედელი ფლატე რკინიგზა სამეთვალყურეო ჭები

ელ. გადამცემი ხაზი

წყალგაყვანილობა გაზი

კანალიზაცია სანიაღვრე კავშირგაბმულობა
ელ. ქსელები გათბობა

პირობითი აღნიშვნები

ფარდული

მშენებარე შენობა

გარე განათება შენიშვნა:

qs

qa

- ის კოორდინატთა სისტემის პროექცია

1)2) ვინადან გეგმაზე დატანილია მხოლოდ რეგისტრირებული მიწისქვეშა კომუნიკაციები

მათი მდებარეობების დაზუსტება მოხდეს ყველა კომუნიკაციის წარმომადგენლებთან

გეგმაზე დატანილია საჯარო რეესტრში რეგისტრირებული ნაკვეთის საზღვრები

ლითონის ღობე საცხოვრებელი

შენობა

არასაცხოვრებელი შენობა

ნანგრევი

ფოთლოვანი ხე ხილკენკროვანი ხე წიწვოვანი ხე
პალმა ბუჩქი/ მასიური ბუჩქი

ვაზი

ფორმატი: A1

შპს `ნეო კლასიკი~
საქართველო, თბილისი, ჟ.შარტავას ქ.#14
I სართული, ს/ნ: 405363529

cel phone: +995 599 78 73 17;

496750 4614000

496800 496850 496900 496950 4614050 4614100 4614150 4614200 4614250

09/05/2023 w.

გ დ=50ლით. 506.84

506.43

506.53

506.51

506.42

506.38

506.19

506.18

506.02

506.03

505.82

505.83

505.69

505.66

505.47

505.57 505.54

505.66

505.64

505.70

505.98

505.71

506.02

506.19

505.74

505.31

505.66

505.55

505.57

505.42

505.42

505.46

504.95

504.29

503.61

503.32

503.21

502.33
502.11

502.08

502.26

502.61

503.05

503.17

502.84

503.02

502.63

502.51

502.61

502.43

502.59

502.43

502.50

502.62

502.65

502.66

502.68

502.79

502.77

502.87

502.90 502.90

502.65

502.81

502.92

502.89

502.99 502.93

503.11

503.18

503.24

503.38

503.38

503.26

503.34

503.38

503.43

503.33

503.26

503.22

503.31

503.37

503.18

503.54

503.48

503.50

503.45

503.33

503.29

503.38

503.42

503.44

503.40

503.34

503.38

503.31

503.38

503.44

503.40

503.39

503.39

503.41

503.43

503.44

503.40

503.42

503.42

503.44

503.45

503.44

503.50

504.68
504.15

506.02
505.67

505.14

504.76

503.86

503.89

503.19

503.20

503.16

503.27

503.08

502.98

503.18

502.85

503.06

502.96

502.79

503.08

503.38

503.23

503.23

503.36

503.28

503.23

503.35

503.28

503.32

503.22

503.28

503.26

503.16

503.28

503.33

503.42

503.48

503.29

503.33

503.24

503.50

503.35

503.35

503.36

503.38

503.37

503.36

503.43

503.43

503.30

503.68

506.49

506.57

506.69

506.96
506.76

507.03
506.82

507.19

506.22

506.08

505.39
505.18

503.94

503.42

503.25

503.29

503.31

503.41
503.26

503.35
503.23

503.49 503.24

503.30 503.39

503.28
503.52

503.33 503.30

503.50
503.18

503.22

503.33

503.03

503.23

503.21

503.31

503.56

503.55

2

505.93

506.12

506.33

506.67

506.87

506.93

506.74

506.83

506.82

506.78

506.84

506.71

505.95

506.22
506.00

505.44

504.63

503.48

503.94

506.56

504.33 503.67

503.63

504.95

503.47

506.57

503.66

503.56

503.22

503.43

503.37

503.43

503.40

503.44

503.37

503.35

503.79 504.0

2qa

1

ქალაქი თბილისი, დასახლება აეროპორტი (ს/კ: 01.19.26.004.277) შპს `რ.ს.ე.დ.~-ის (ს/ნ: 406257633) საკუთრებაში არსებული 20000 კვ.მ. არასასოფლო-სამეურნეო დანიშნულების მიწის ნაკვეთის და მისი მიმდებარე ტერიტორიის ტოპოგრაფიული გეგმა

neo.creativestudio14@gmail.com

გენ. გეგმა

N

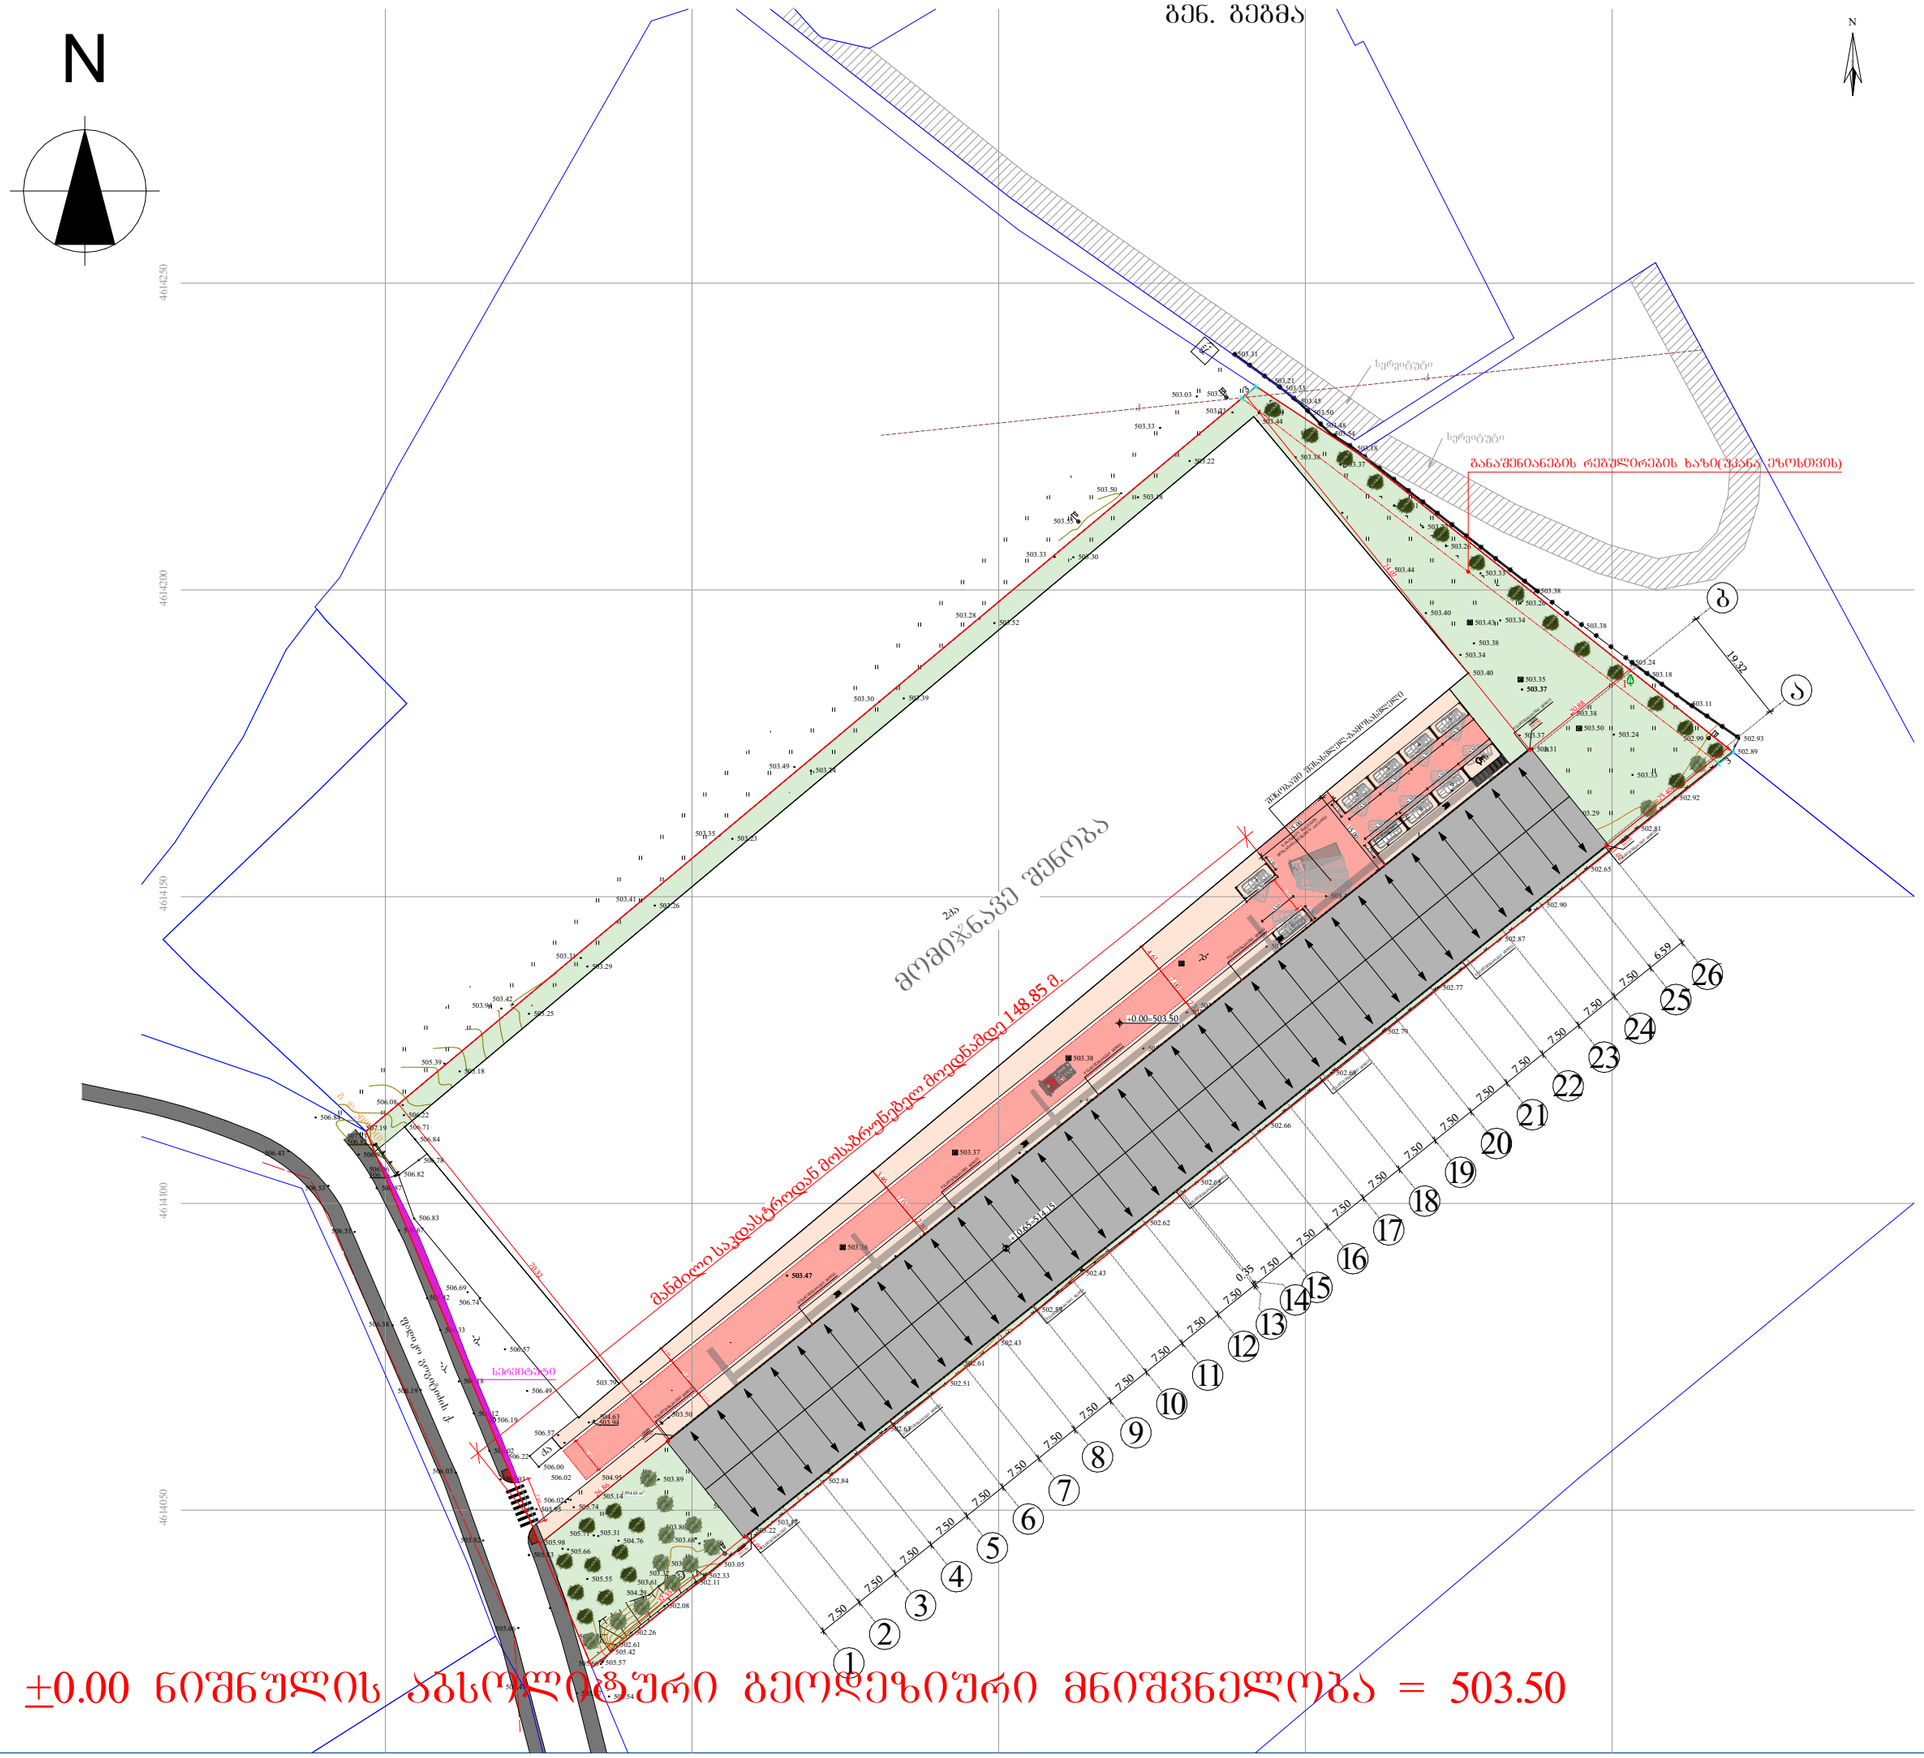

±0.00 ნიშნულის აბსოლიტური გეოდეზიური მნიშვნელობა = 503.50

ექსპლიკაცია:

საწყობი

მისამართი:
ქალაქი თბილისი, დასახლება აეროპორტი
(ს.კ: 01.19.26.004.277)

არქიტექტურული ნაწილი

დირექტორი რ. ჭურაძე	
არქიტექტორი რ. ჭურაძე	
დამკვეთი შპს რ.ს.ე.დ. (ID: 406257633)	

შპს „არქი სტუდიო თბილისი“
ს.კ. 405385319

დაკვეთა №

სტადია	ფურც.	რაოდ.	მასშტ.
მ.პ.			1:1000