ქ. თბილისი, ალექსანდრე თვალჭრელიძის ქუჩა 31-ის მიმდებარედ (ს/კ: 01.19.18.007.058)
მეს. შპს "მშენებელი თბილისი 95" (ს/კ 208153433) საკუთრებაში არსებული 2569 კვ.მ. არასასოფლო-სამეურნეო დანიშნულების მიწის ნაკვეთის და მისი მიმდებარე ტერიტორიის ტოპოგრაფიული

გეგმა

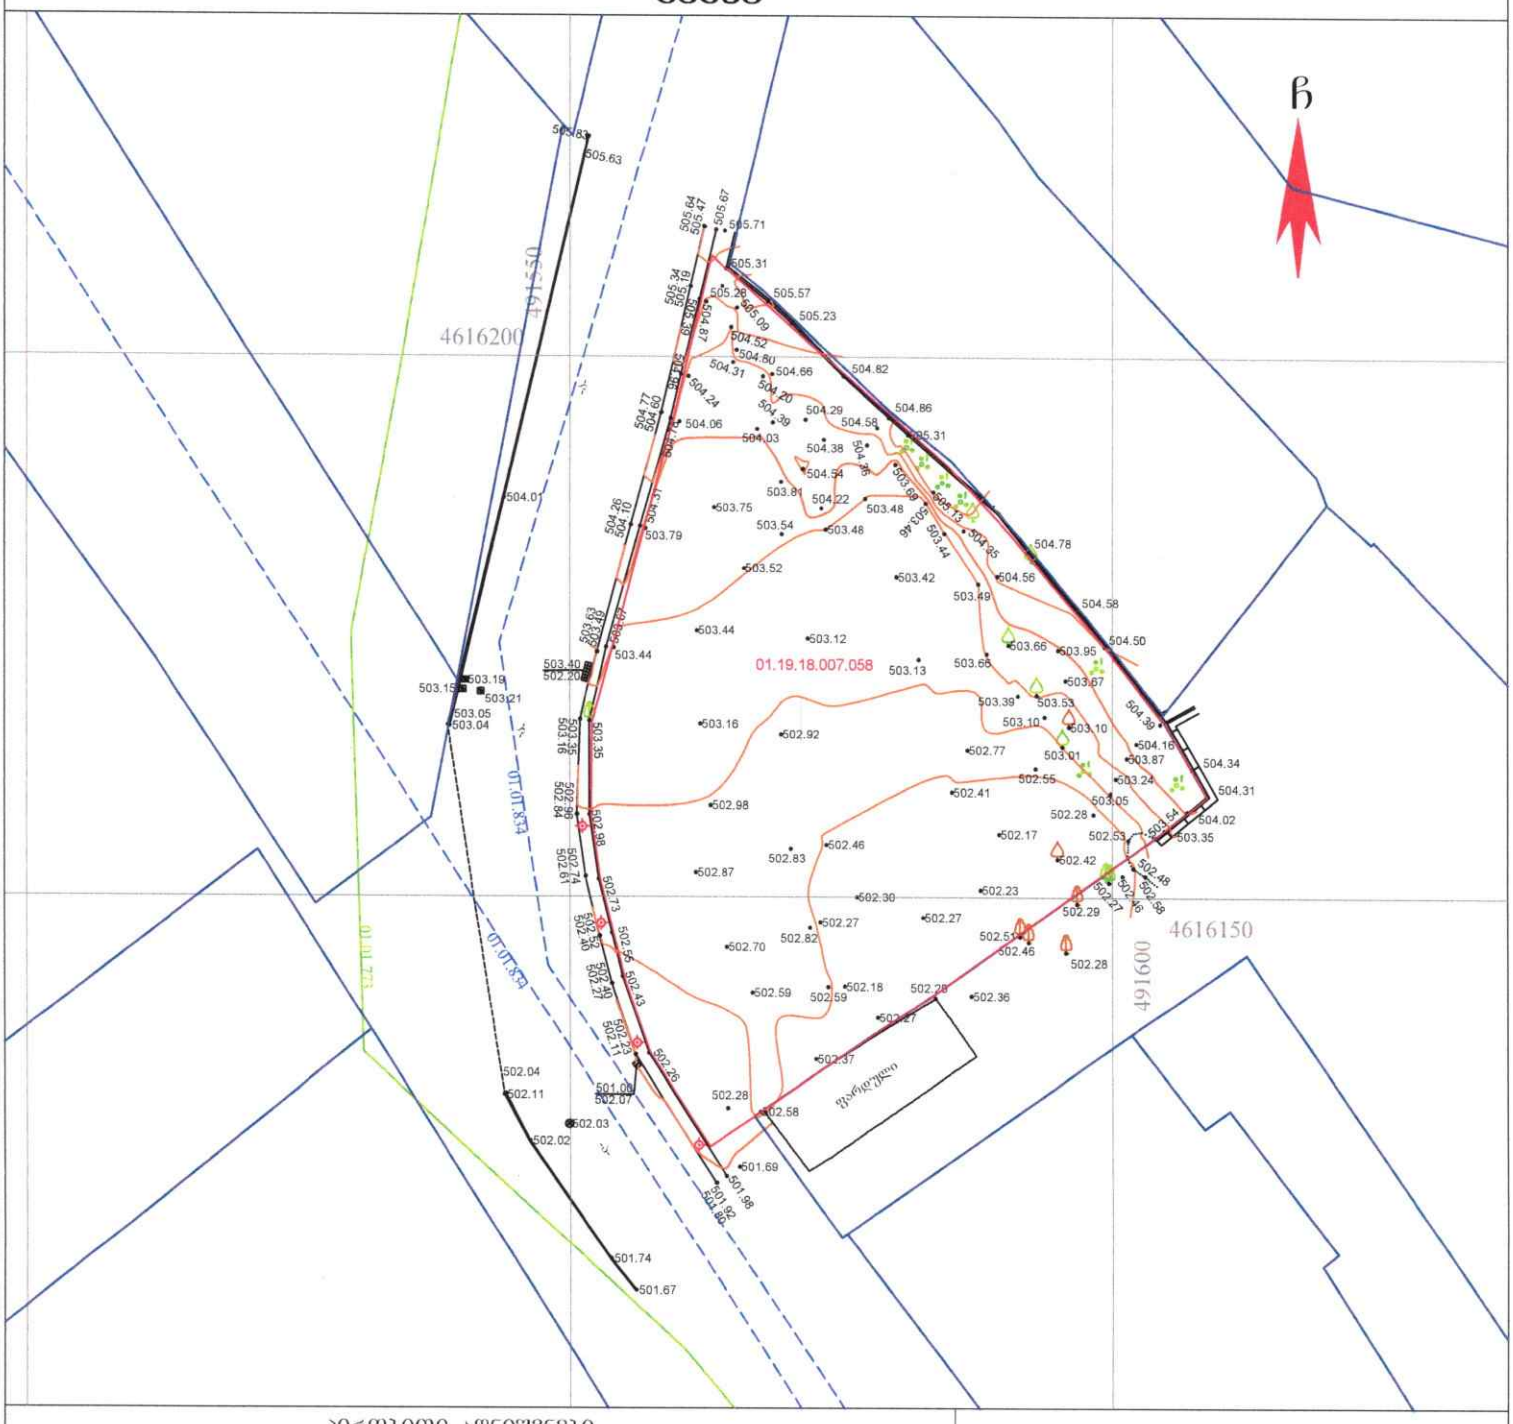

პირობითი აღნიშვნები

WGS 1984 -ის კოორდინატთა სისტემის UTM პროექცია

- საცხოვრ. შენობა
- არასაცხ. შენობა
- ფარდული
- მშენებარე
- სატრანსფორმატორო ჯიხური
- ლითონის არასაცხოვრებელი შენობა
- ლითონის ღობე
- ბეტონის ფუნდამენტზე ლითონის ღობე
- ხის ღობე
- მავთულის ღობე
- კედელი
- მცენარეთა ბეტონის ღობე
- ფანტელი
- ბორდიური
- გზა ასფალტის საფარით
- გზა მოხრეშილი
- გზა ბეტონის საფარით
- რკინიგზა
- წიწვოვანი ხე
- ფოთლოვანი ხე
- ხილკენკროვანი ხე
- მოჩრილი ხე
- ბაღლინჯო
- გაზონი
- ხე გამხმარი
- ბუჩქი
- ბუჩქი ცოცხალი
- ბუჩქნარი გაუვალი
- ბეტონის ბორდი
- ქვაბული
- სველი ადგილი
- 500.52 სამაღლის ნიშნული
- მთავარი მოსაზღვრე
- დამხმარე მოსაზღვრე
- სამეთვალყურეო ჭები
- ბოლოები (წყლის სამკვეთი ჭები)
- სველი ადგილი
- გარე განათება
- ელ. გადამცემი ხაზი
- წყალგაყვანილობა
- გაზი
- კანალიზაცია
- სანაპირო
- კავშირგაბმულობა
- ელ. ქსელები დაბალი ძაბვის
- ელ. ქსელები მაღალი ძაბვის
- განათება
- საგზაო ნიშნები
- ძელი
- ფრონშტეინი
- ფანტანი
- ჭაობი
- გასასვლელი (არკა)

შენიშვნა:
- რეგისტრირებული მიწის ნაკვეთის საკადასტრო საზღვარი
- მომთხოვნავეც რეგისტრირებული მიწის ნაკვეთის საკადასტრო საზღვარი
- მიწის სამუშაოების შესრულებისას შეტყობინეთ კომუნიკაციის წარმომადგენლებს

შ.პ.ს. გეომატიკს (ს/ნ. 405601718)

ქ.თბილისი, მიხეილ წერეთლის ქ. №74. №74ბ

geomaticsgeo@gmail.com tel: 577 40 40 93

დირექტორი:		დ. ბიჭიკაშვილი
აზომა:		დ. ბიჭიკაშვილი
დახაზა:		დ. ბიჭიკაშვილი
დამკვეთი		შპს "მშენებელი თბილისი 95"
მასშტაბი: 1:500		15.02.2024წ.