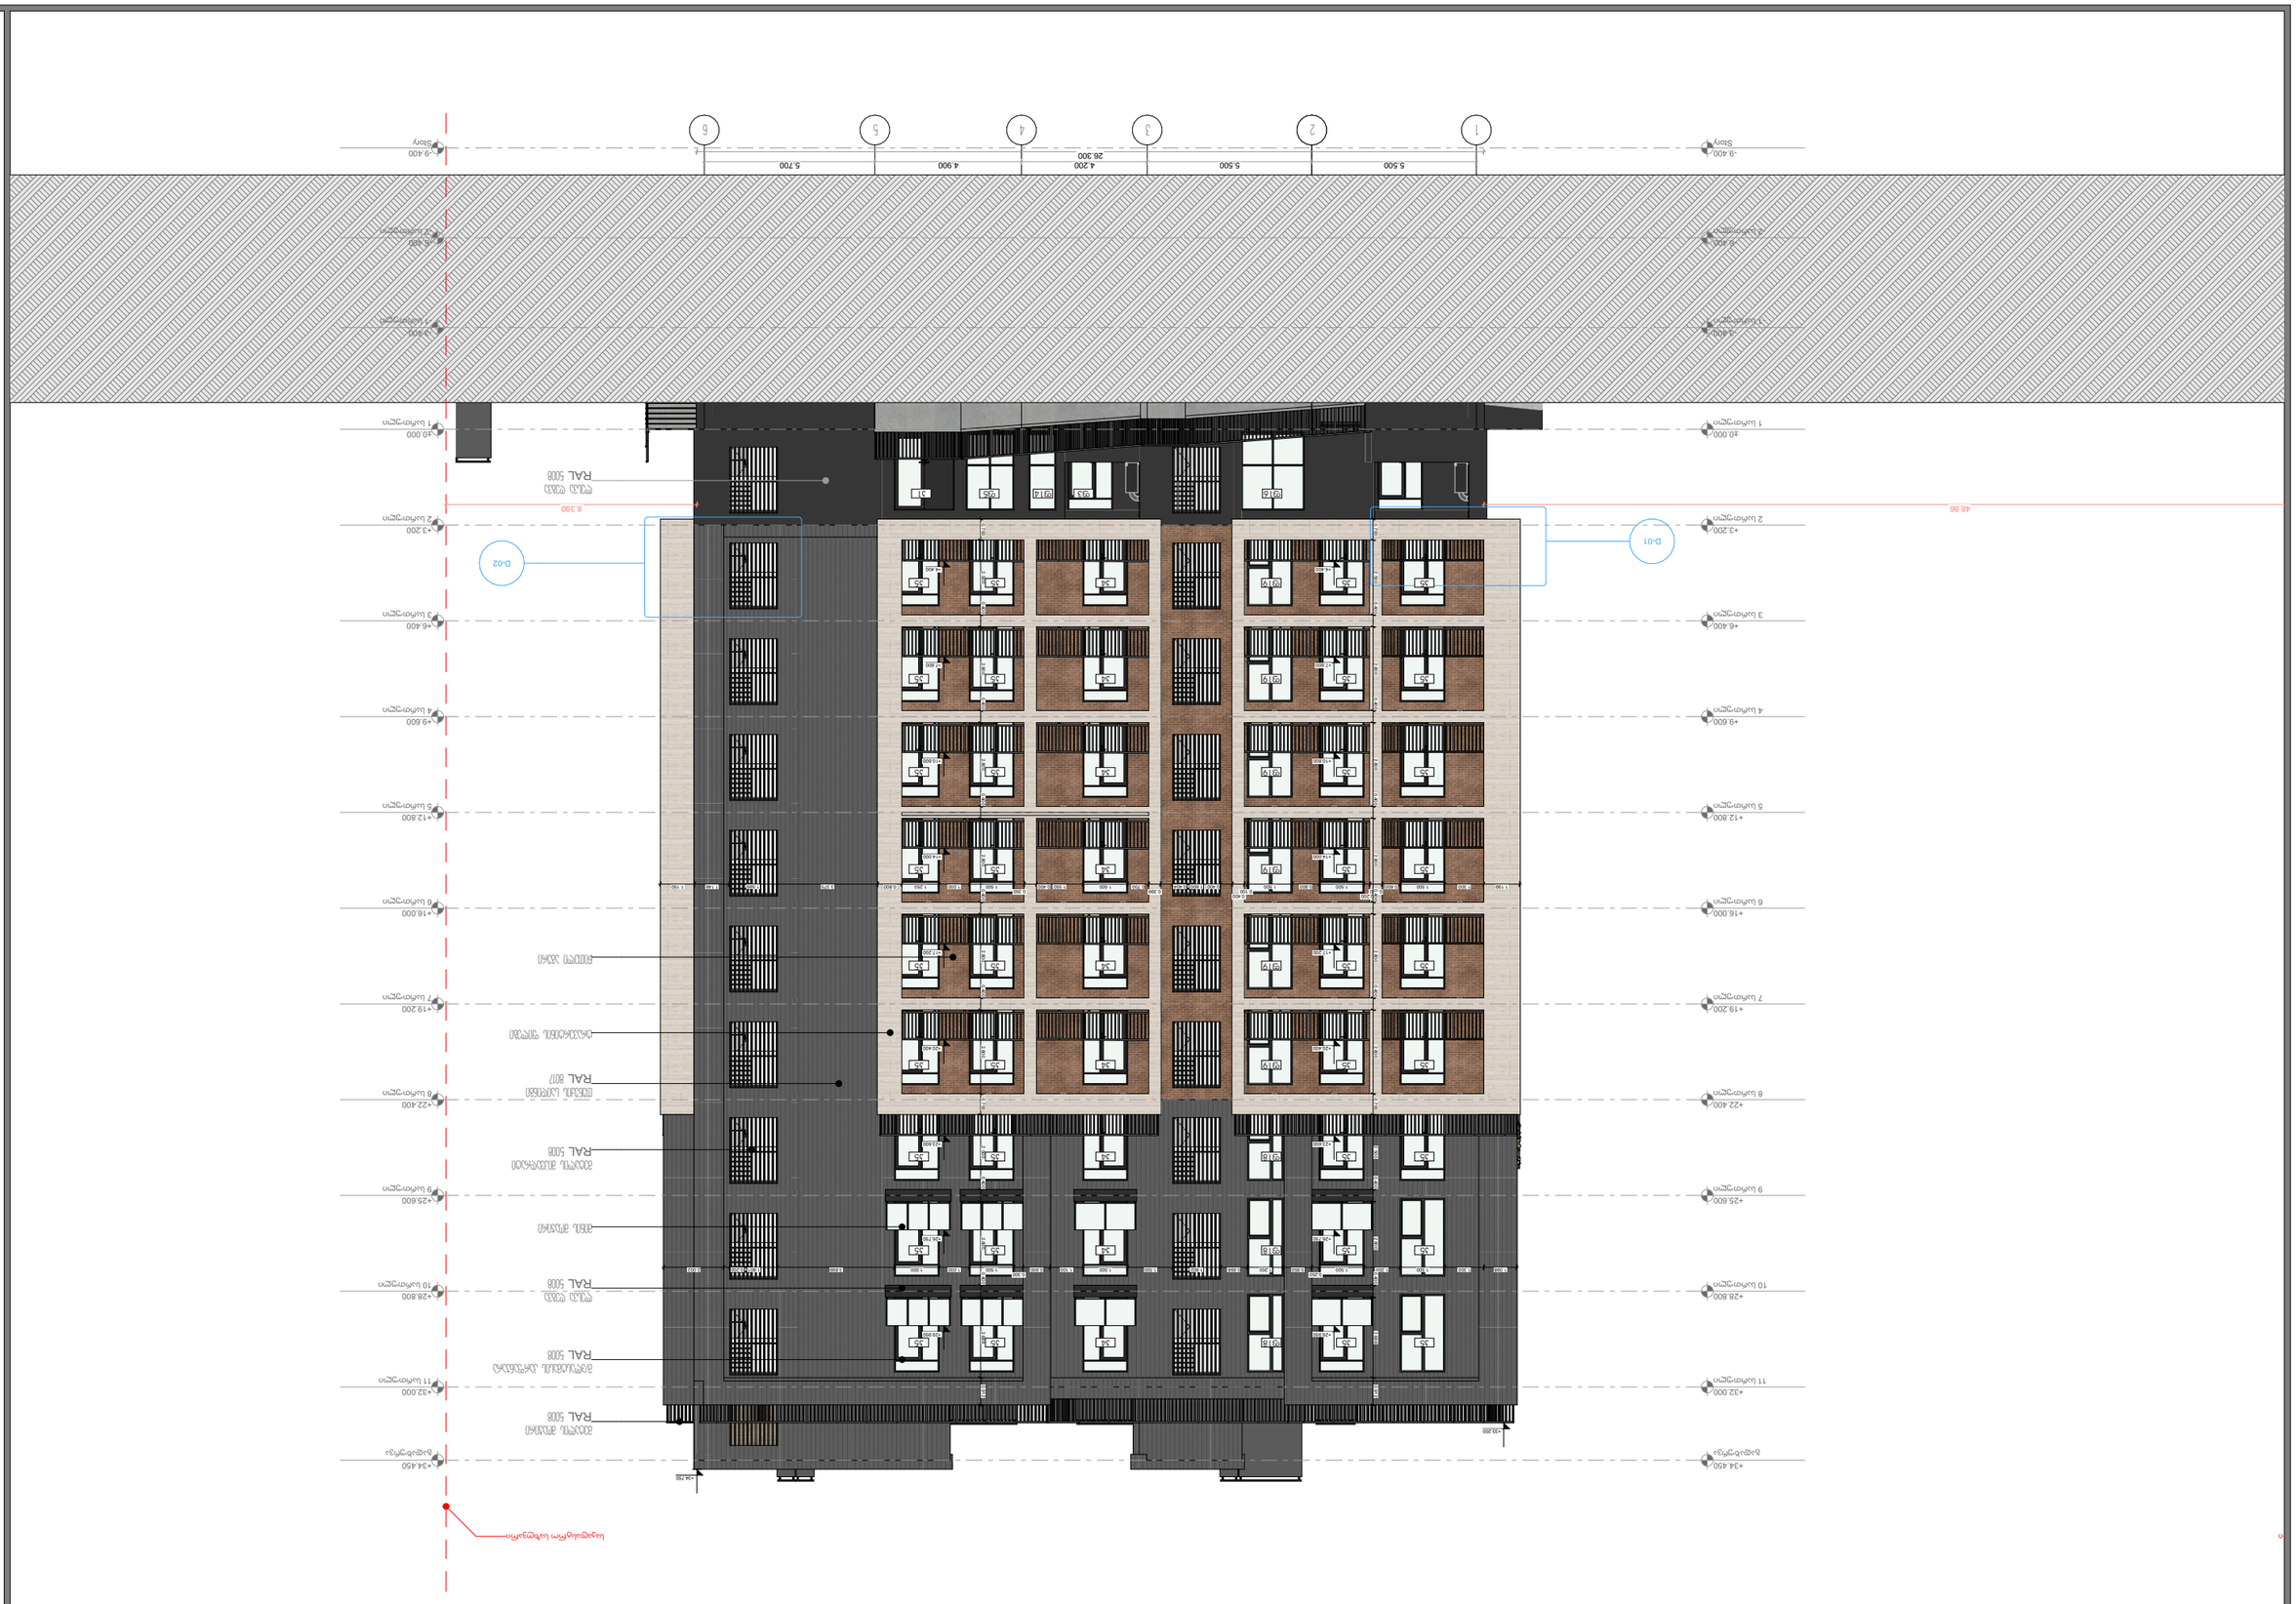

GSPublisherVersion 0.0.100.100

საპროექტო ობიექტი: "საცხოვრებელი კომპლექსი

"

არქიტექტორი:
ი. ავსაჯანიშვილი

კონსტრუქტორი:
mixeil ბერიძე

მთავარი არქიტექტორი: მ. ჯინჭარაშვილი

ფორმატი: A-3 თბილისი 202

4

ექსპლიკაცია:

პირობითი ნიშნები:

თბილისი ბერი გაბრიელ სალოსის

N152

მასშტაბი:

ნახაზის დასახელება:

პროექტის სტადია:
არქიტექტურული ნაწილი

დირექტორი: elguja პატაშური

დამკვეთი:

მესაკუთრე: შპს "ბესტ ოფერ

გრუპ თბილისი" ID ნომერი: 400359713

საპროექტო კომპანია: შპს

"Line Georgia

"

sakadastroxazi

ჭრილის ხაზი

სიმაღლის
ჭრილის ხაზი

არქიტექტურული
ნიშნული

აბსოლიტური
ნიშნული

მისამართი: ქ. თბილისი,
გორგასალის ქ.

N75-is
მიმდებარედ; გორგასალის
q.

N14; (s/k 01.18.09.002.052)

1: კიბის უჯრედი და სადარბაზო
2: დამხმარე ფართი
3: საზაფხულო ფართი
4: საცხოვრებელი ფართი

m. 1:200

ფასადი 1-6

ბინის

ბინის ჯამური
ფართი

საცხ.
ფართი

sa

z.
ფართი

b-25 80.2

m

2

69.0

m

2 11.2

m

2

1

2

3

4

5

6

D-01

D-02

-9.400
Story

-9.400
Story

-6.400

-2 სართული

-6.400

-2 სართული

-3.400

- 1 სართული

-3.400

- 1 სართული

±0.000

1 სართული

±0.000

1 სართული

+3.200

2 სართული

+3.200

2 სართული

+6.400

3 სართული

+6.400

3 სართული

+9.600

4 სართული

+9.600

4 სართული

+12.800

5 სართული

+12.800

5 სართული

+16.000

6 სართული

+16.000

6 სართული

+19.200

7 სართული

+19.200

7 სართული

+22.400

8 სართული

+22.400

8 სართული

+25.600

9 სართული

+25.600

9 სართული

+28.800

10 სართული

+28.800

10 სართული

+32.000

11 სართული

+32.000

11 სართული

+34.450

გადახურვა

+34.450

გადახურვა

48.86 8.380

+33.200

+4.400

+7.600

+10.800

+14.000

+17.200

+20.400

+23.600

+26.750

+29.950

+4.400

+7.600

+10.800

+14.000

+17.200

+20.400

+23.600

+26.750

+29.950

1.098 1.300 1.500 1.200 1.500

0.250
0.950 1.200 0.898 1.602 1.500 1.500 1.100 0.900

0.300
1.500 1.000 1.500 3.899 1.601 0.200 2.002

1.199 1.300 1.500 0.600

0.400

0.200
1.500 0.900 1.500

0.100

0.400
0.400 1.600 0.404

0.396
0.700 1.500 1.550 0.400

0.350
1.500 1.000 1.250 0.800 3.375 1.599 1.146 1.150

0.700 2.500 0.400 2.800 0.400 2.800 0.400 2.800 0.400 2.800 0.400 2.800 0.700 2.500 0.400 2.800 0.400 2.688 0.912

0.700 2.500 0.400 2.800 0.400 2.800 0.400 2.800 0.400 2.800 0.400 2.800 0.700 2.500 0.400 2.800 0.400 2.688 0.912

+34.750

5.500 5.500 4.200 4.900 5.700
26.300

ღვარი საკადასტრო საზღვარი

მეტალის მიკვადრატი
RAL 5008

მეტალის მოაჯირი
RAL 5008

მინის მოაჯირი

მ/პლასტმასის კარფანჯარა

RAL 5008 ტრავერტინის ფილები

წითელი აგური

ლესვა ღებვა
RAL 5008

ლესვა ღებვა
RAL 5008

თუნუქის საიდინგი
RAL 8017

f1

6

f

3

f14

f

5 k1

k5 k5

f19

k

4

k

5

k

5

k5 k5

f19

k

4

k

5

k

5

k5 k5

f19

k

4

k

5

k

5

k5 k5

f19

k

4

k

5

k

5

k5 k5

f19

k

4

k

5

k

5

k5 k5

f19

k

4

k

5

k

5

k5 k5 f18

k

4

k

5

k

5

k5 k5 f18

k

4

k

5

k

5

k5 k5 f18

k

4

k

5

k

5

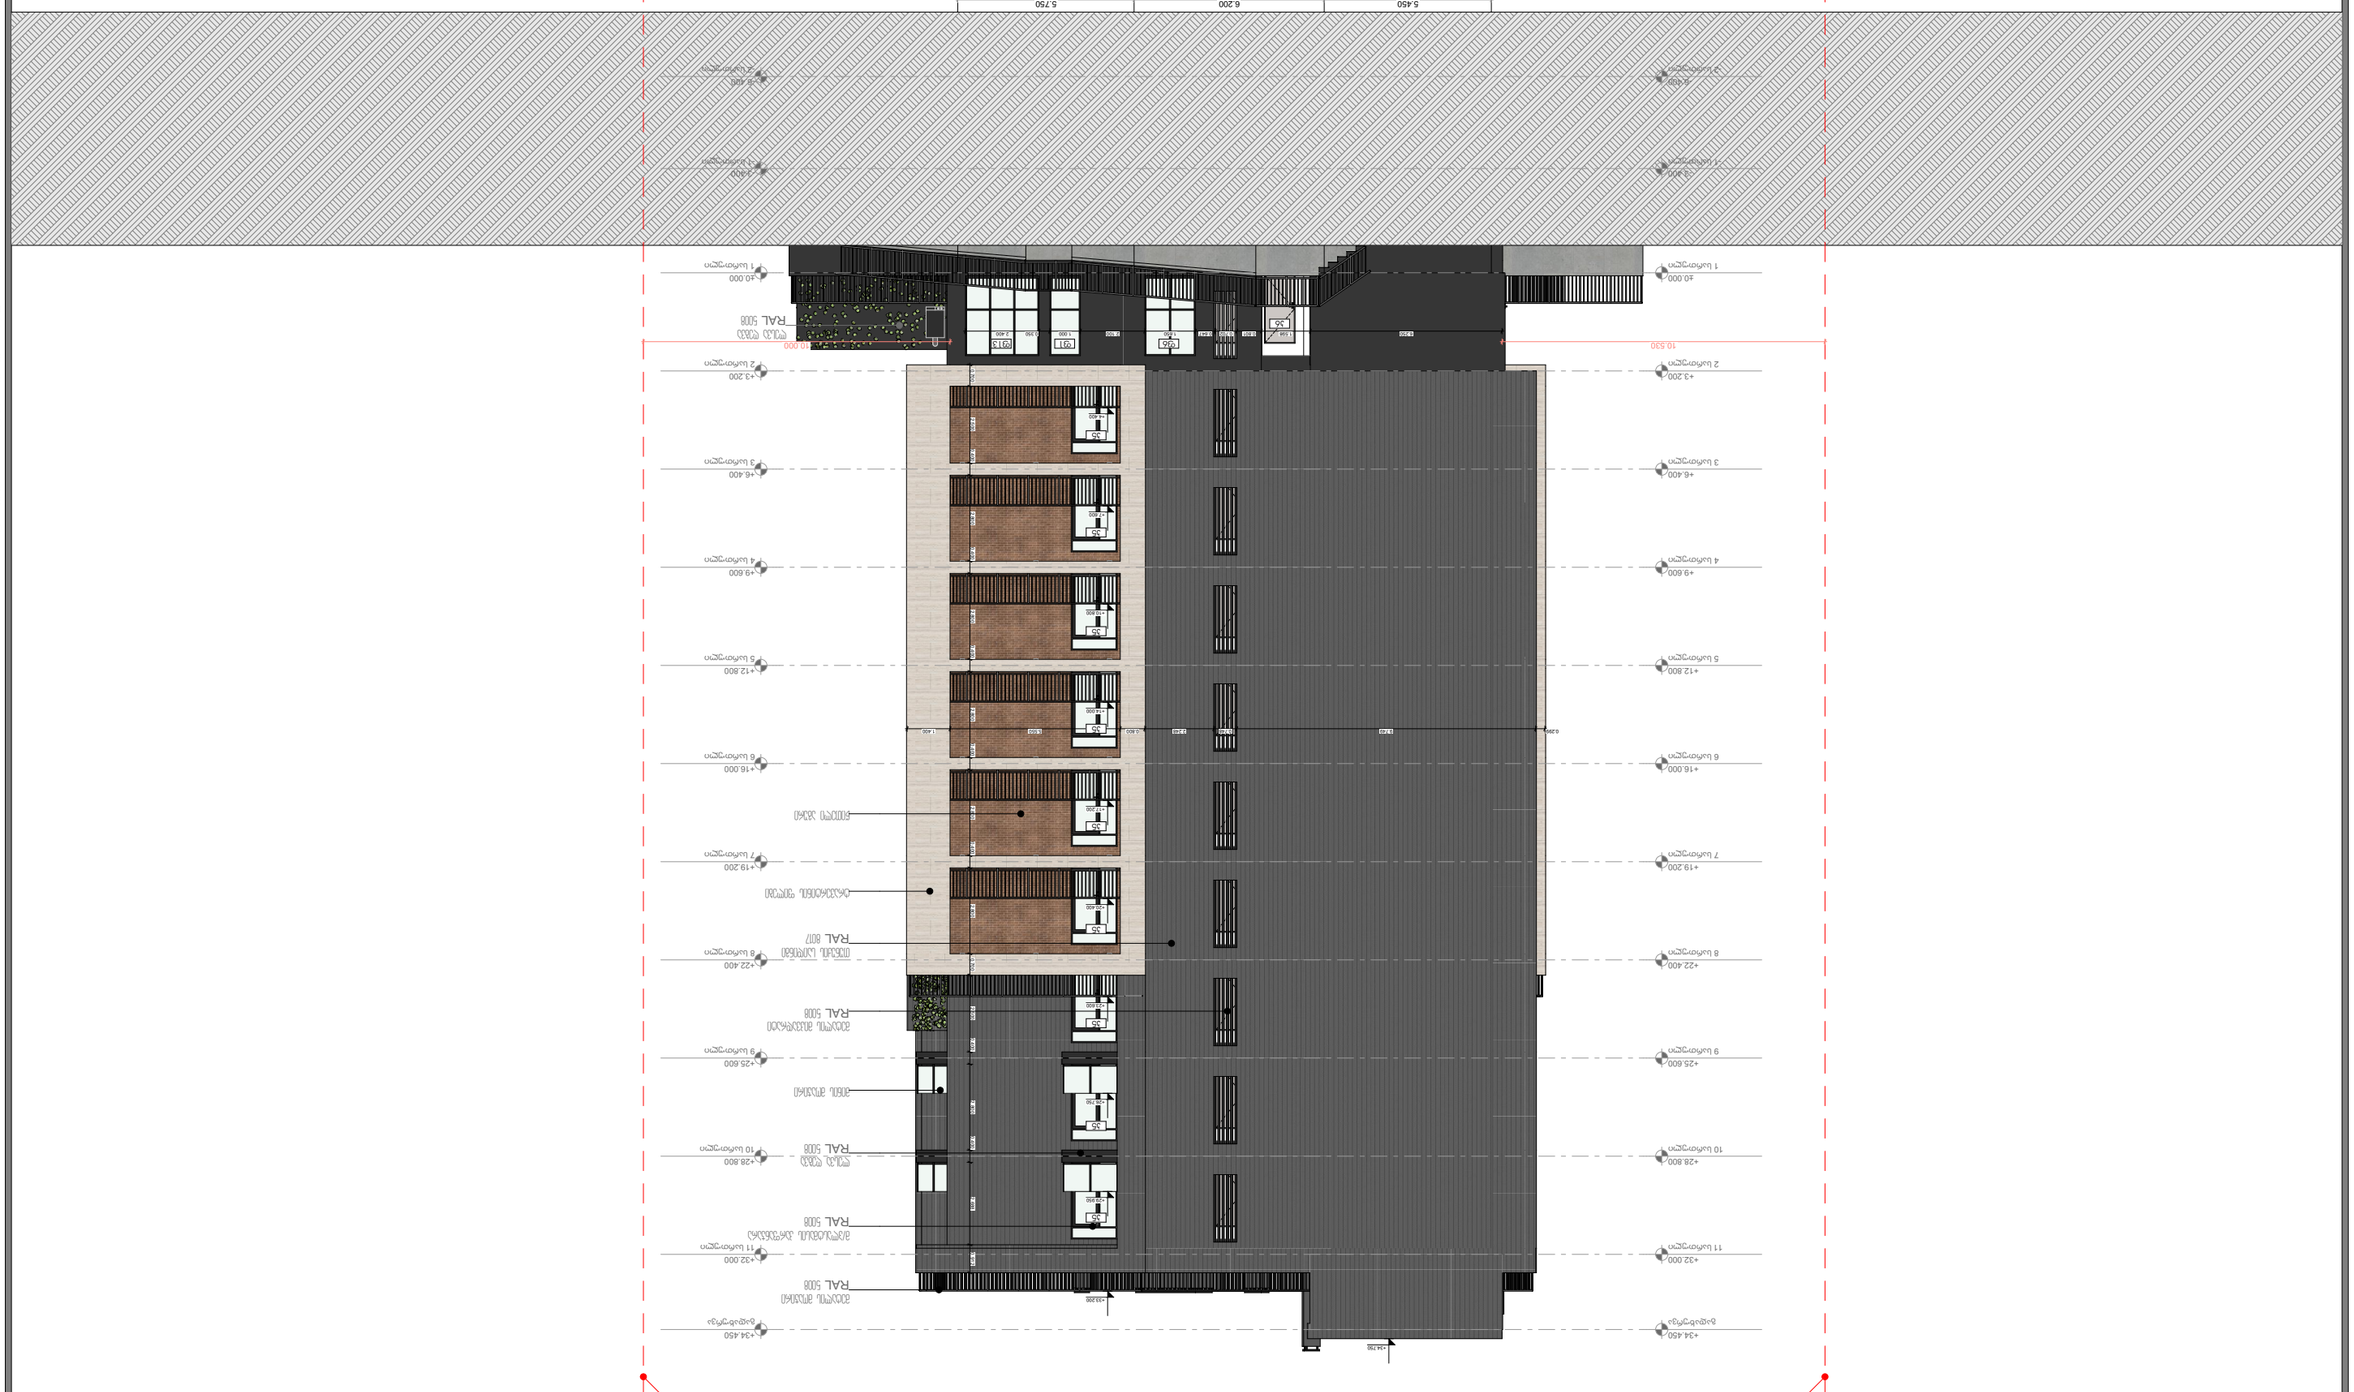

GSPublisherVersion 0.0.100.100

საპროექტო ობიექტი: "საცხოვრებელი კომპლექსი

"

არქიტექტორი:
ი. ავსაჯანიშვილი

კონსტრუქტორი:
mixeil ბერიძე

მთავარი არქიტექტორი: მ. ჯინჭარაშვილი

ფორმატი: A-3 თბილისი 202

4

ექსპლიკაცია:

პირობითი ნიშნები:

თბილისი ბერი გაბრიელ სალოსის

N152

მასშტაბი:

ნახაზის დასახელება:

პროექტის სტადია:
არქიტექტურული ნაწილი

დირექტორი: elguja პატაშური

დამკვეთი:

მესაკუთრე: შპს "ბესტ ოფერ

გრუპ თბილისი" ID ნომერი: 400359713

საპროექტო კომპანია: შპს

"Line Georgia

"

sakadastroxazi

ჭრილის ხაზი

სიმაღლის
ჭრილის ხაზი

არქიტექტურული
ნიშნული

აბსოლიტური
ნიშნული

მისამართი: ქ. თბილისი,
გორგასალის ქ.

N75-is
მიმდებარედ; გორგასალის
q.

N14; (s/k 01.18.09.002.052)

1: კიბის უჯრედი და სადარბაზო
2: დამხმარე ფართი
3: საზაფხულო ფართი
4: საცხოვრებელი ფართი

m. 1:200

ფასადი ა-დ

ბინის

ბინის ჯამური
ფართი

საცხ.
ფართი

sa

z.
ფართი

b-25 80.2

m

2

69.0

m

2 11.2

m

2

a

b

g

d

-9.400
Story

-9.400
Story

-6.400

-2 სართული

-6.400

-2 სართული

-3.400

- 1 სართული

-3.400

- 1 სართული

±0.000

1 სართული

±0.000

1 სართული

+3.200

2 სართული

+3.200

2 სართული

+6.400

3 სართული

+6.400

3 სართული

+9.600

4 სართული

+9.600

4 სართული

+12.800

5 სართული

+12.800

5 სართული

+16.000

6 სართული

+16.000

6 სართული

+19.200

7 სართული

+19.200

7 სართული

+22.400

8 სართული

+22.400

8 სართული

+25.600

9 სართული

+25.600

9 სართული

+28.800

10 სართული

+28.800

10 სართული

+32.000

11 სართული

+32.000

11 სართული

+34.450

გადახურვა

+34.450

გადახურვა

5.450 6.200 5.750

10.530 10.000

+4.400

+7.600

+10.800

+14.000

+17.200

+20.400

+23.600

+26.750

+29.950

+33.200

+34.750

0.299 9.749 0.748 2.248 0.800 5.550 1.400 0.700 2.500 0.400 2.800 0.400 2.800 0.400 2.800 0.400 2.800 0.400 2.800 0.700 2.500 0.400 2.800 0.400 2.688 0.912

6.250 1.598 0.801 0.702 0.647 1.650 2.100 1.000 0.350 2.400

18.000

საკადასტრო საზღვარი საკადასტრო საზღვარი

მეტალის მიკვადრატი
RAL 5008

მეტალის მოაჯირი
RAL 5008

მინის მოაჯირი

მ/პლასტმასის კარფანჯარა

RAL 5008 ტრავერტინის ფილები

წითელი აგური

ლესვა ღებვა
RAL 5008

ლესვა ღებვა
RAL 5008

თუნუქის საიდინგი
RAL 8017

f

6

f

1

f13

k6

k5

k5

k5

k5

k5

k5

k5

k5

k5

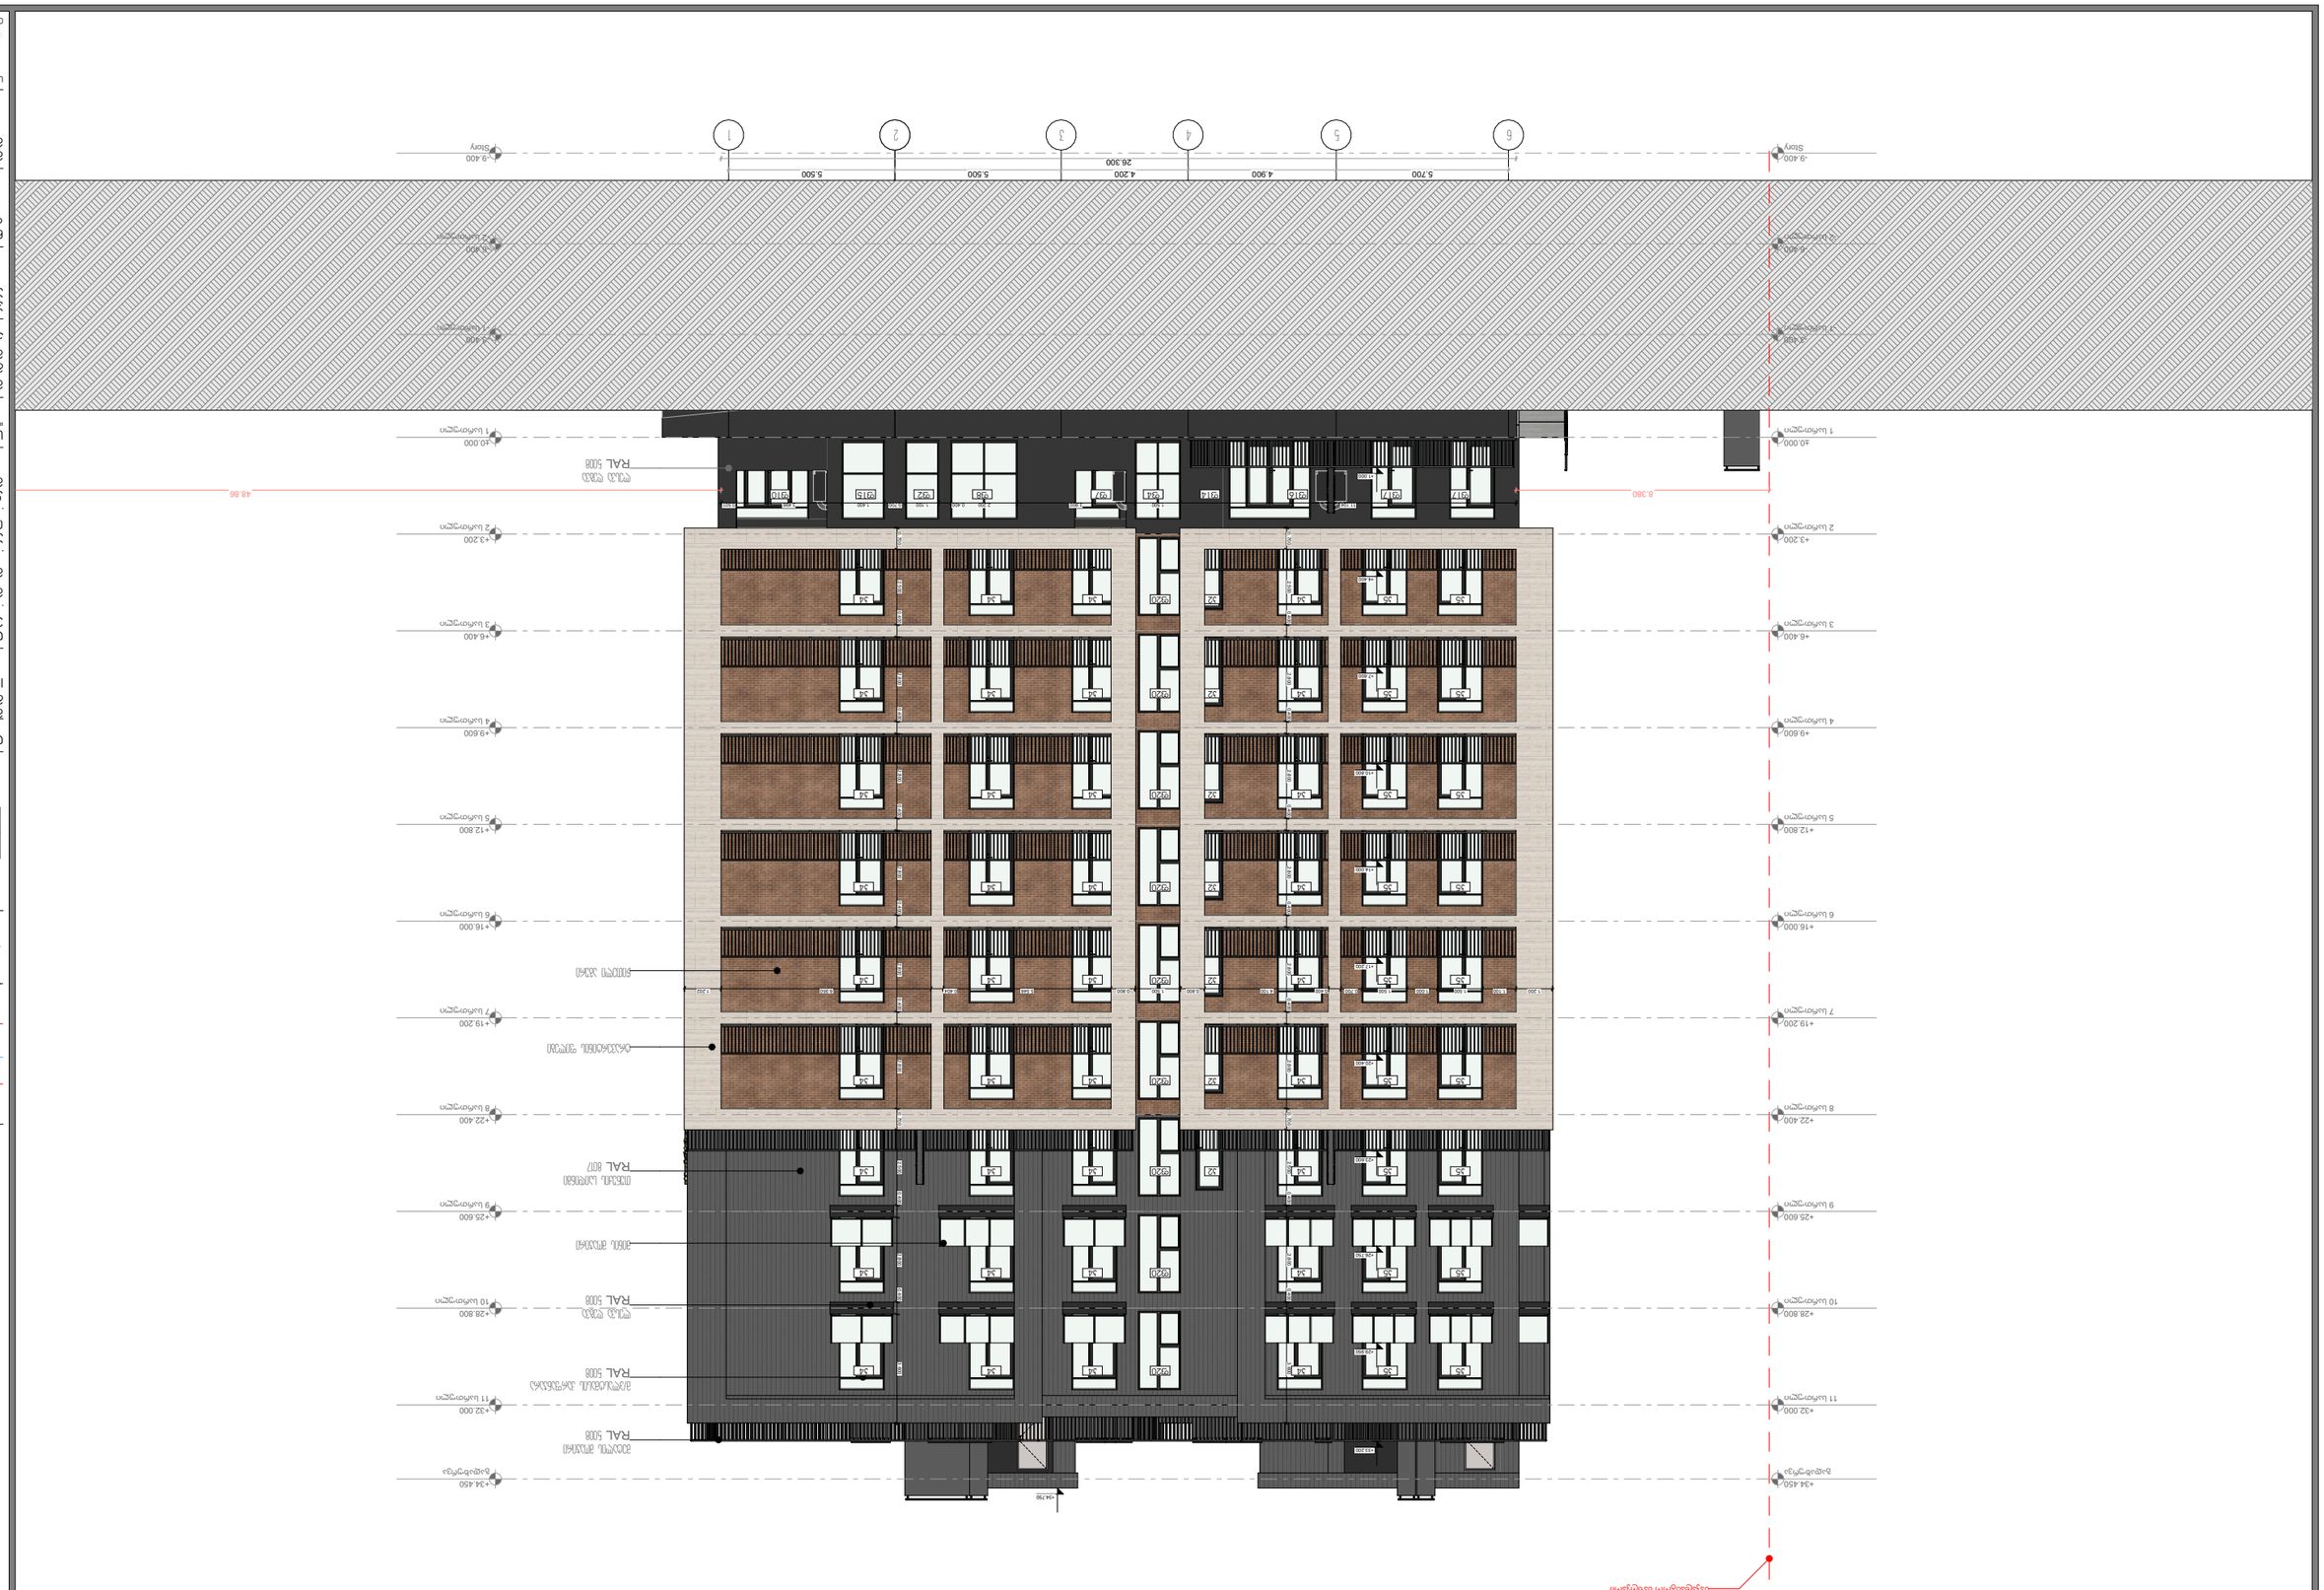

GSPublisherVersion 0.0.100.100

საპროექტო ობიექტი: "საცხოვრებელი კომპლექსი

"

არქიტექტორი:
ი. ავსაჯანიშვილი

კონსტრუქტორი:
mixeil ბერიძე

მთავარი არქიტექტორი: მ. ჯინჭარაშვილი

ფორმატი: A-3 თბილისი 202

4

ექსპლიკაცია:

პირობითი ნიშნები:

თბილისი ბერი გაბრიელ სალოსის

N152

მასშტაბი:

ნახაზის დასახელება:

პროექტის სტადია:
არქიტექტურული ნაწილი

დირექტორი: elguja პატაშური

დამკვეთი:

მესაკუთრე: შპს "ბესტ ოფერ

გრუპ თბილისი" ID ნომერი: 400359713

საპროექტო კომპანია: შპს

"Line Georgia

"

sakadastroxazi

ჭრილის ხაზი

სიმაღლის
ჭრილის ხაზი

არქიტექტურული
ნიშნული

აბსოლიტური
ნიშნული

მისამართი: ქ. თბილისი,
გორგასალის ქ.

N75-is
მიმდებარედ; გორგასალის
q.

N14; (s/k 01.18.09.002.052)

1: კიბის უჯრედი და სადარბაზო
2: დამხმარე ფართი
3: საზაფხულო ფართი
4: საცხოვრებელი ფართი

m. 1:200

ფასადი 6-1

ბინის

ბინის ჯამური
ფართი

საცხ.
ფართი

sa

z.
ფართი

b-25 80.2

m

2

69.0

m

2 11.2

m

2

6

5

4

3

2

1

-9.400
Story

-9.400
Story

-6.400

-2 სართული

-6.400

-2 სართული

-3.400

- 1 სართული

-3.400

- 1 სართული

±0.000

1 სართული

±0.000

1 სართული

+3.200

2 სართული

+3.200

2 სართული

+6.400

3 სართული

+6.400

3 სართული

+9.600

4 სართული

+9.600

4 სართული

+12.800

5 სართული

+12.800

5 სართული

+16.000

6 სართული

+16.000

6 სართული

+19.200

7 სართული

+19.200

7 სართული

+22.400

8 სართული

+22.400

8 სართული

+25.600

9 სართული

+25.600

9 სართული

+28.800

10 სართული

+28.800

10 სართული

+32.000

11 სართული

+32.000

11 სართული

+34.450

გადახურვა

+34.450

გადახურვა

5.700 4.900 4.200 5.500 5.500

8.380 48.86

+1.000

+4.400

+7.600

+10.800

+14.000

+17.200

+20.400

+23.600

+26.750

+29.950

+33.200

+34.750

0.700 2.500 0.400 2.800 0.400 2.800 0.400 2.800 0.400 2.800 0.400 2.800 0.700 2.500 0.400 2.800 0.400 3.600

0.700 2.500 0.400 2.800 0.400 2.800 0.400 2.800 0.400 2.800 0.400 2.800 0.700 2.500 0.400 2.800 0.400 3.600

1.200 1.100 1.500 1.000 1.500 0.700 0.400 4.100 0.800 1.500 0.800 5.546 0.404 6.950 1.202

11.104 1.500 3.900 2.200 0.400 1.100 0.700 1.400 3.496 0.501

26.300

საკადასტრო საზღვარი

მეტალის მოაჯირი
RAL 5008

მინის მოაჯირი

მ/პლასტმასის კარფანჯარა

RAL 5008 ტრავერტინის ფილები

წითელი აგური

ლესვა ღებვა
RAL 5008

ლესვა ღებვა
RAL 5008

თუნუქის საიდინგი
RAL 8017

f17

f17 f1

6 f1

4

f

4

f

7

f

8

f

2

f15 f1

0

k5 k5

k

4 f20

k

4

k

4

k

4

k5 k5

k

4 f20

k

4

k

4

k

4

k5 k5

k

4 f20

k

4

k

4

k

4

k5 k5

k

4 f20

k

4

k

4

k

4

k5 k5

k

4 f20

k

4

k

4

k

4

k5 k5

k

4 f20

k

4

k

4

k

4

k5 k5

k

4 f20

k

4

k

4

k

4

k5 k5

k

4 f20

k

4

k

4

k

4

k5 k5

k

4 f20

k

4

k

4

k

4

k2

k2

k2

k2

k2

k2

k2

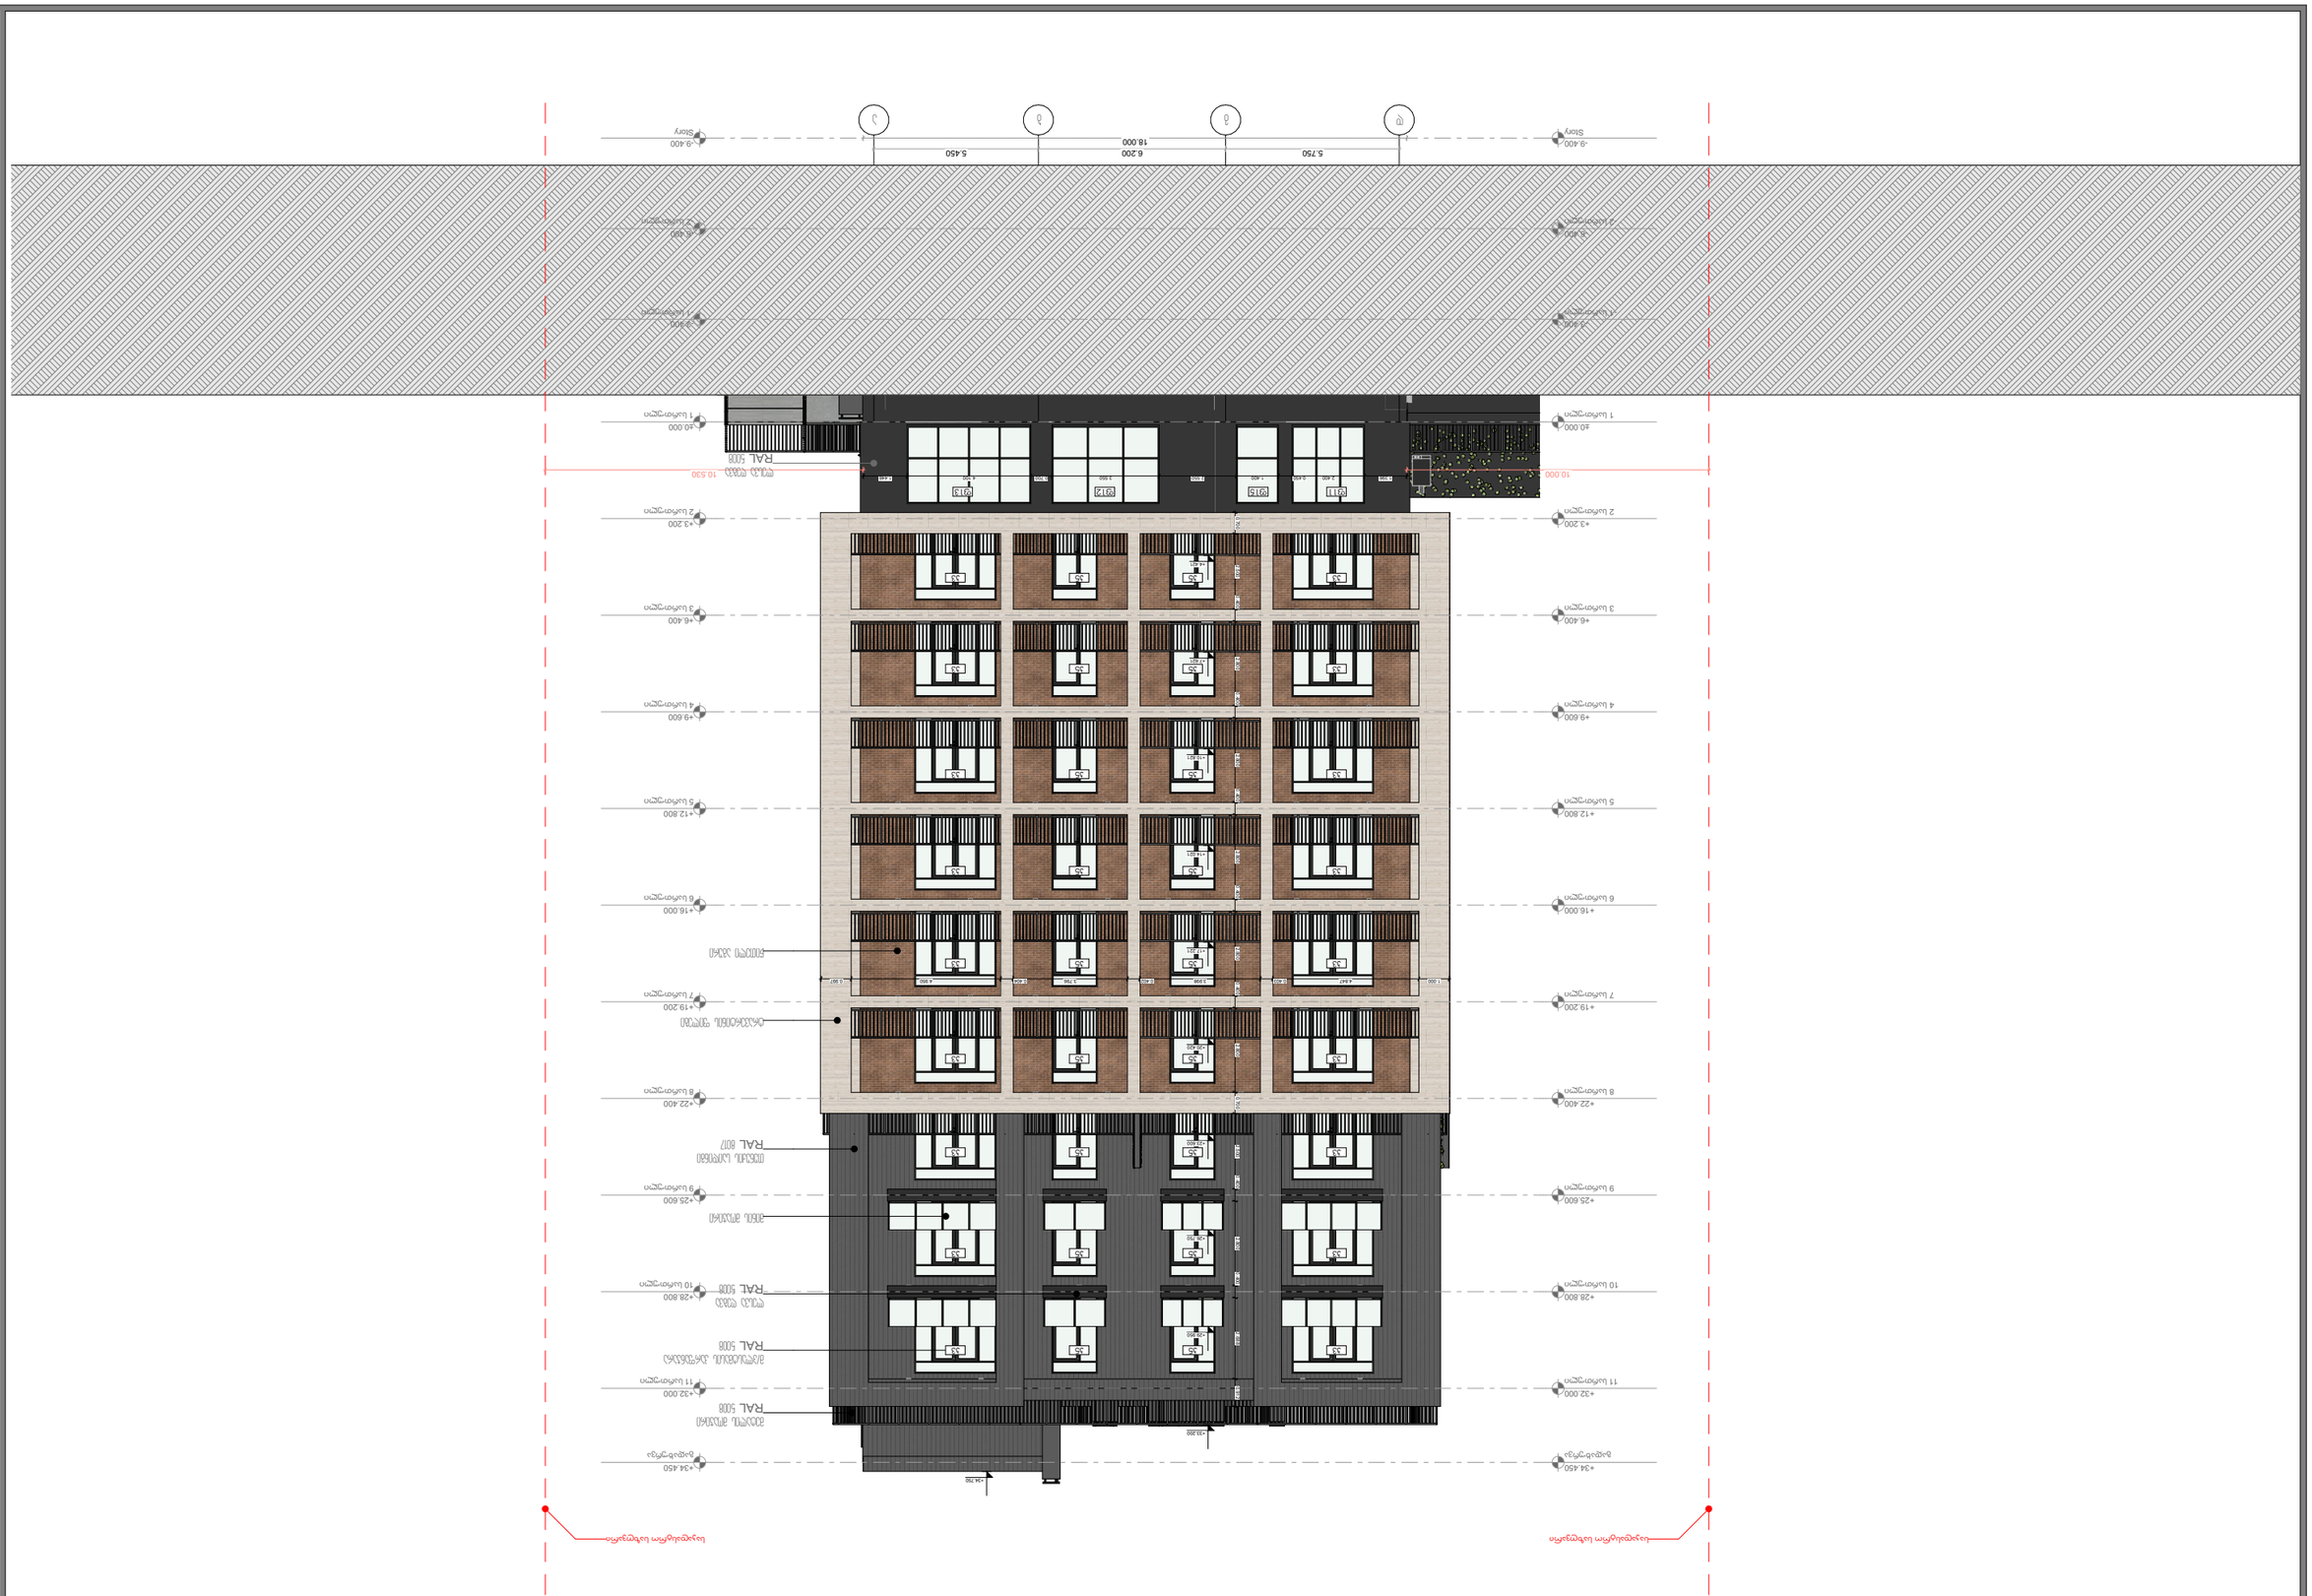

GSPublisherVersion 0.0.100.100

საპროექტო ობიექტი: "საცხოვრებელი კომპლექსი

"

არქიტექტორი:
ი. ავსაჯანიშვილი

კონსტრუქტორი:
mixeil ბერიძე

მთავარი არქიტექტორი: მ. ჯინჭარაშვილი

ფორმატი: A-3 თბილისი 202

4

ექსპლიკაცია:

პირობითი ნიშნები:

თბილისი ბერი გაბრიელ სალოსის

N152

მასშტაბი:

ნახაზის დასახელება:

პროექტის სტადია:
არქიტექტურული ნაწილი

დირექტორი: elguja პატაშური

დამკვეთი:

მესაკუთრე: შპს "ბესტ ოფერ

გრუპ თბილისი" ID ნომერი: 400359713

საპროექტო კომპანია: შპს

"Line Georgia

"

sakadastroxazi

ჭრილის ხაზი

სიმაღლის
ჭრილის ხაზი

არქიტექტურული
ნიშნული

აბსოლიტური
ნიშნული

მისამართი: ქ. თბილისი,
გორგასალის ქ.

N75-is
მიმდებარედ; გორგასალის
q.

N14; (s/k 01.18.09.002.052)

1: კიბის უჯრედი და სადარბაზო
2: დამხმარე ფართი
3: საზაფხულო ფართი
4: საცხოვრებელი ფართი

m. 1:200

ფასადი დ-ა

ბინის

ბინის ჯამური
ფართი

საცხ.
ფართი

sa

z.
ფართი

b-25 80.2

m

2

69.0

m

2 11.2

m

2

d

g

b

a

-9.400
Story

-9.400
Story

-6.400

-2 სართული

-6.400

-2 სართული

-3.400

-1 სართული

-3.400

-1 სართული

±0.000

1 სართული

±0.000

1 სართული

+3.200

2 სართული

+3.200

2 სართული

+6.400

3 სართული

+6.400

3 სართული

+9.600

4 სართული

+9.600

4 სართული

+12.800

5 სართული

+12.800

5 სართული

+16.000

6 სართული

+16.000

6 სართული

+19.200

7 სართული

+19.200

7 სართული

+22.400

8 სართული

+22.400

8 სართული

+25.600

9 სართული

+25.600

9 სართული

+28.800

10 სართული

+28.800

10 სართული

+32.000

11 სართული

+32.000

11 სართული

+34.450

გადახურვა

+34.450

გადახურვა

5.750 6.200 5.450

10.000 10.530

+4.421

+7.621

+10.821

+14.021

+17.221

+20.420

+23.600

+26.750

+29.950

+33.200

+34.750

1.000 4.847 0.403 3.998 0.402 3.796 0.404 4.950 0.997 0.700 2.500 0.400 2.800 0.400 2.800 0.400 2.800 0.400 2.800 0.400 2.800 0.700 2.500 0.400 2.800 0.400 2.688 0.912

1.396 2.400 0.450 1.400 2.550 3.550 0.700 4.100 1.446

18.000

საკადასტრო საზღვარი საკადასტრო საზღვარი

მეტალის მოაჯირი
RAL 5008

მინის მოაჯირი

მ/პლასტმასის კარფანჯარა

RAL 5008 ტრავერტინის ფილები

წითელი აგური

ლესვა ღებვა
RAL 5008

ლესვა ღებვა
RAL 5008

თუნუქის საიდინგი
RAL 8017

f11 f1

5 f1

2 f1

3

k3

k

5

k

5 k3

k3

k

5

k

5 k3

k3

k

5

k

5 k3

k3

k

5

k

5 k3

k3

k

5

k

5 k3

k3

k

5

k

5 k3

k3

k

5

k

5 k3

k3

k

5

k

5 k3

k3

k

5

k

5 k3

da Elevation 1:200

კარები											
დასახელება	კ1	კ2	კ3	კ3	კ4	კ5	კ5	კ6	კ7	კ8	კ9
რაოდენობა	1	7	2	18	45	3	81	1	22	37	11
ზომა	2.00×2.60	0.90×2.40	2.70×2.60	2.70×2.60	1.50×2.60	1.50×2.60	1.50×2.60	1.00×2.20	1.00×2.20	1.00×2.20	0.90×2.20
ორიენტაცია	L	R	R	L	R	R	L	R	L	R	R
სიმაღლე კონსტრ. ნიშნულიდან	0.10	0.10	0.10	0.10	0.10	0.10	0.10	0.10	0.10	0.10	0.10
გეგმა					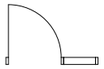	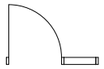	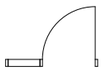				
ვიზუალი	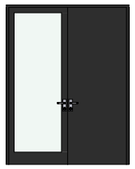								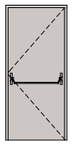	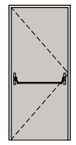	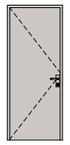
ხანძარმედეგობა	<Undefined>	20 minutes	20 minutes	20 minutes	20 minutes	20 minutes	20 minutes	20 minutes	1.5 hours	1.5 hours	20 minutes

კარები							
დასახელება	კ10	კ11	კ12	კ13	კ14	კ15	კ16
რაოდენობა	3	30	28	98	70	2	1
ზომა	0.95×2.10	1.00×2.20	1.00×2.20	0.90×2.20	0.90×2.20	1.00×2.00	1.00×2.00
ორიენტაცია	R	L	R	L	R	R	L
სიმაღლე კონსტრ. ნიშნულიდან	0.10	0.10	0.10	0.10	0.10	0.15	0.10
გეგმა							
ვიზუალი	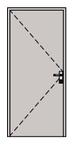	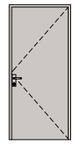	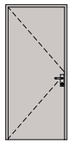	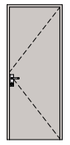		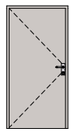	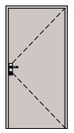
ხანძარმედეგობა	20 minutes	20 minutes	20 minutes	20 minutes	20 minutes	20 minutes	20 minutes

ფორმატი: A-3 | თბილისი 2024

ექსპლიკაცია:

1: ბინის შესასვლელი და სადარბაზო
2: დარბაზთან ფარდი
3: საზაფხულო ფარდი
4: საცხოვრებელი ფარდი

პირობითი ნიშნები:

- საკადასტრო ზაზი
- ჭრილის ხაზი
- სიმაღლის ჭრილის ხაზი
- არქიტექტურული ნიშნული
- აბსოლიტური ნიშნული

ბინის № | ბინის ჯამური ფართი

ბ-25	**80.2 m²**
69.0 m²	11.2 m²

სამხ. ფართი | საზ. ფართი

დამკვეთი:

შპს "ზესტ ოფერ გრუპ თბილისი"
ID ნომერი: 400359713

დირექტორი:
ელგუჯა ბაბაშური

მთავარი არქიტექტორი:
მ. ჯინჯარაშვილი

არქიტექტორი:
ი. აფსაშნიშვილი

კონსტრუქტორი:
მიხეილ ბერიძე

საპროექტო ობიექტი:
"საცხოვრებელი კომპლექსი"

მისამართი: ქ. თბილისი, გორგასლის ქ. N75-ის მიმდებარედ; გორგასლის ქ. N14; (ს/კ 01.18.09.002.052)

პროექტის სტადია:
არქიტექტურული ნაწილი

ნახაზის დასახელება:
კარ-ფანჯრების სპეციფიკაცია

მასშტაბი:
მ. 1:1

საპროექტო კომპანია: შპს "Line Georgia"
LINE GEORGIA
თბილისი ბარი გამრიელ სალოსის N152

ფანჯარა											
დასახელება	ფ1	ფ2	ფ4	ფ5	ფ6	ფ8	ფ9	ფ11	ფ12	ფ13	ფ14
რაოდენობა	1	1	1	1	1	1	1	1	1	1	1
ზომა	1.00×2.60	1.10×2.60	1.50×2.60	1.60×2.60	1.65×2.60	2.20×2.60	2.40×2.60	2.40×2.60	3.55×2.60	4.10×2.60	0.90×2.60
ორიენტაცია											
სიმაღლე კონსტრ. ნიშნულიდან	0.10	0.10	0.10	0.10	0.10	0.10	0.10	0.10	0.10	0.10	0.10
გეგმა											
ვიზუალი	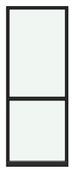	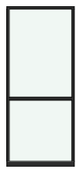	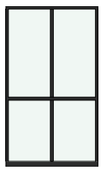	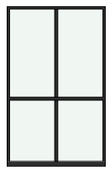	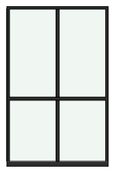	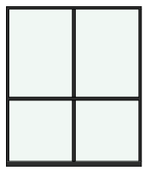	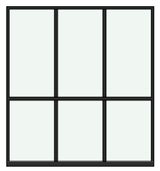	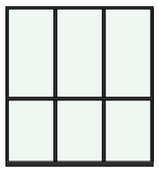	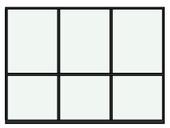	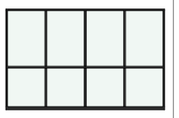	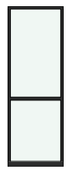
ხანძარმედეგობა	45 minutes	45 minutes	45 minutes	45 minutes	45 minutes	45 minutes	45 minutes	45 minutes	45 minutes	45 minutes	45 minutes

ფანჯარა					
დასახელება	ფ15	ფ16	ფ18	ფ19	ფ20
რაოდენობა	2	1	3	8	9
ზომა	1.40×2.60	2.10×2.60	1.20×2.60	1.50×2.60	1.40×2.60
ორიენტაცია			L	L	R
სიმაღლე კონსტრ. ნიშნულიდან	0.10	0.10	0.10	0.10	0.10
გეგმა					
ვიზუალი	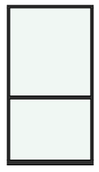	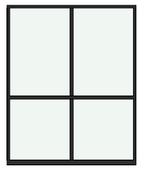			
ხანძარმედეგობა	45 minutes	45 minutes	45 minutes	45 minutes	45 minutes

ფორმატი: A-3 | თბილისი 2024

ექსპლიკაცია:

1: ბინის შესასვლელი და სადარბაზო
2: დამხმარე ფართი
3: სახანძრო ელ. ფართი
4: საცხოვრებელი ფართი

პირობითი ნიშნები:

- საკადასტრო ზაზი
- ჭრილის ხაზი
- სიმაღლის ჭრილის ხაზი
- არქიტექტურული ნიშნული
- აბსოლიტური ნიშნული

ბინის № | ბინის ჯამური ფართი

ბ-25	**80.2 m²**
69.0 m²	11.2 m²

სამხ. ფართი | საზ. ფართი

დამკვეთი:

შპს "ზესტ ოფერ გრუპ თბილისი"
ID ნომერი: 400359713

დირექტორი:
ალგუჯა ბაბამური

მთავარი არქიტექტორი:
მ. ჯინჭარაშვილი

არქიტექტორი:
ი. აბსალანიშვილი

კონსტრუქტორი:
მიხეილ ბერიძე

საპროექტო ობიექტი:
"საცხოვრებელი კომპლექსი"

მისამართი: ქ. თბილისი, გორგასლის ქ. N75-ის მიმდებარედ; გორგასლის ქ. N14; (ს/კ 01.18.09.002.052)

პროექტის სტადია:
არქიტექტურული ნაწილი

ნახაზის დასახელება:
კარ-ფანჯრების სპეციფიკაცია

მასშტაბი:
მ. 1:1

საპროექტო კომპანია: შპს "Line Georgia"
LINE GEORGIA
თბილისი ბერი გაბრიელ სალოსის N152

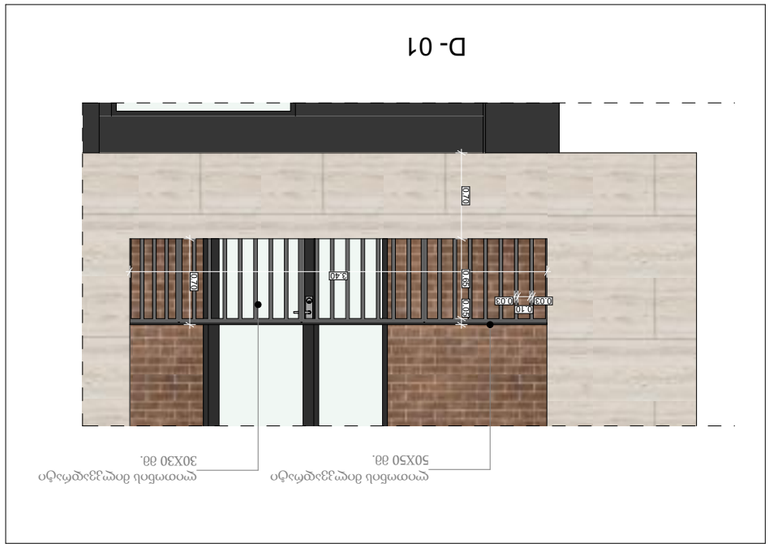

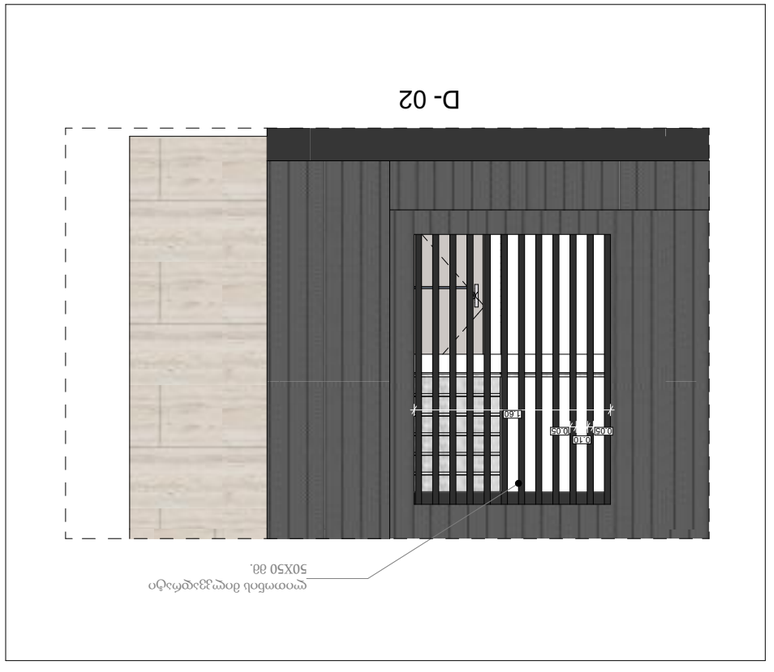

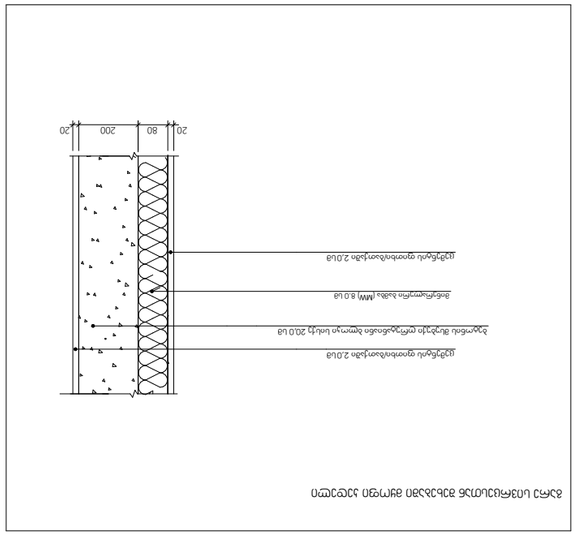

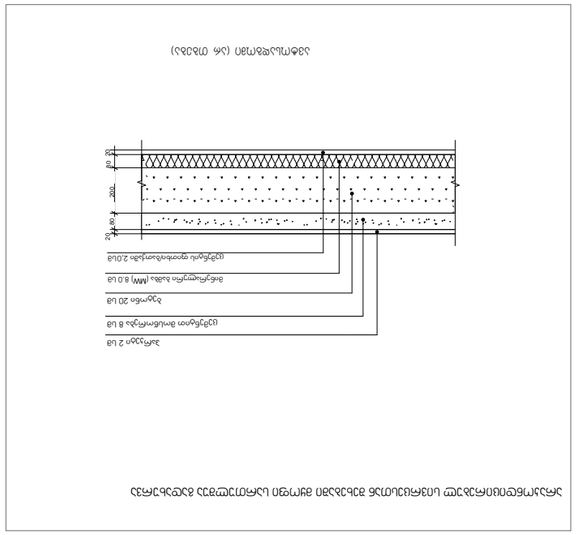

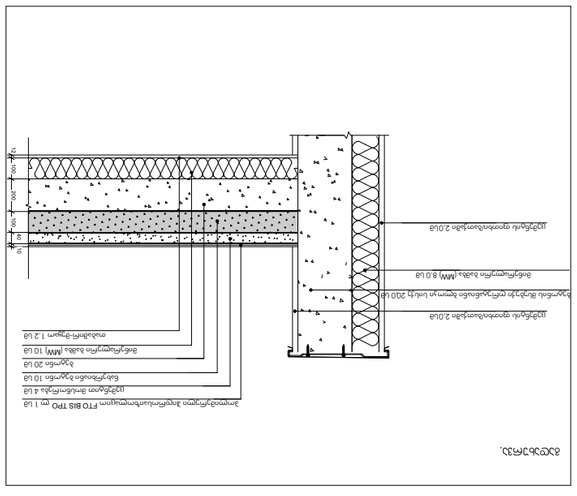

GSPublisherVersion 0.0.100.100

საპროექტო ობიექტი:
"საცხოვრებელი კომპლექსი"

არქიტექტორი:
ი. ავსაჯანიშვილი

კონსტრუქტორი:
mixeil ბერიძე

მთავარი არქიტექტორი:

მ. ჯინჭარაშვილი

ფორმატი: A-3 თბილისი 2024

ექსპლიკაცია:

პირობითი ნიშნები:

თბილისი ბერი გაბრიელ სალოსის N152

მასშტაბი:

ნახაზის დასახელება:

პროექტის სტადია:
არქიტექტურული ნაწილი

დირექტორი:
elguja პატაშური

დამკვეთი:

მესაკუთრე: შპს "ბესტ ოფერ
გრუპ თბილისი"

ID ნომერი: 400359713

საპროექტო კომპანია: შპს "Line Georgia"

sakadastroxazi

ჭრილის ხაზი

სიმაღლის
ჭრილის ხაზი

არქიტექტურული
ნიშნული

აბსოლიტური
ნიშნული

მისამართი: ქ. თბილისი,
გორგასალის ქ. N75-ის
მიმდებარედ; გორგასალის

q. N14; (s/k 01.18.09.002.052)

1: კიბის უჯრედი და სადარბაზო
2: დამხმარე ფართი
3: საზაფხულო ფართი
4: საცხოვრებელი ფართი

m. 1:50

დეტალები

ბინის # ბინის ჯამური
ფართი

საცხ.
ფართი

საზ.
ფართი

b-25 80.2 m2

69.0 m2 11.2 m2

3.40

0.70 0.65 0.05

0.70

0.03

0.10
0.03

ლითონის მილკვადრატი
50X50 მმ.

ლითონის მილკვადრატი
30X30 მმ.

D- 01

0.05

0.10
0.05
1.60

ლითონის მილკვადრატი
50X50 მმ.

D- 02

ავტოსადგომი (არ თბება)

არაკონდიცირებულ სივრცესთან შეხებაში მყოფი სართულშუა გადახურვა

20
80

80 200

ბეტონი 20 სმ

ცემენტით მოსწორება 8 სმ

parketi 2 sm

გადახურვა.

გარე სივრცესთან შეხებაში მყოფი კედელი

200

12 100 200 100

40 10

თაბაშირ-მუყაო 1.2 სმ

მინერალური ბამბა (MW) 10 სმ

ბეტონი 20 სმ

ნახერხიანი ბეტონი 10 სმ

ცემენტით მოსწორება 4 სმ

პოლიმერული ჰიდროსაიზოლაციო FTO BIS TPO ლ 1 სმ

ცემენტის ფითხი/ბათქაში 2,0სმ

ბეტონის მსუბუქი ღრუტანიანი ბლოკი სისქე 20,0 სმ

20 80 20

ცემენტის ფითხი/ბათქაში 2,0სმ

ცემენტის ფითხი/ბათქაში 2,0სმ

ბეტონის მსუბუქი ღრუტანიანი ბლოკი სისქე 20,0 სმ

ცემენტის ფითხი/ბათქაში 2,0სმ

მინერალური ბამბა (MW) 8.0 სმ

მინერალური ბამბა (MW) 8.0 სმ

20

მინერალური ბამბა (MW) 8.0 სმ

ცემენტის ფითხი/ბათქაში 2,0სმ

ცხრილი 407.4.7.1.3 - სამართავი ღილაკის ამოცნობა

სამართავი ღილაკის ტიპი	ამობურცული ნიშანი	ბრაილის შეტყობინება	თანაფარდობა (გახსნილი რკალები აღნიშნავს გამოუყენებელ წერტილებს ბრაილის თითოეულ უჯრაში)
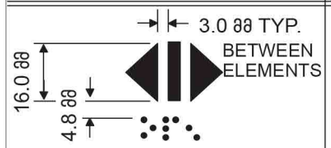 DOOR OPEN		op“en”	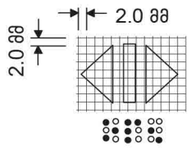
REAR/SIDE DOOR OPEN		op“en”	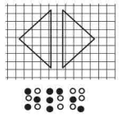
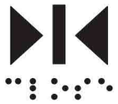 DOOR CLOSE		close	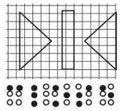
REAR/SIDE DOOR CLOSE		close	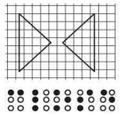
MAIN		ma“in”	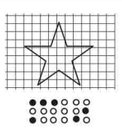
ALARM		al“ar”m	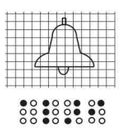
PHONE		ph“one”	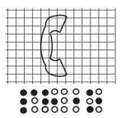
EMERGENCY STOP (WHEN PROVIDED) X on face of octagon is not required to be tactile		“st”op	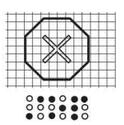

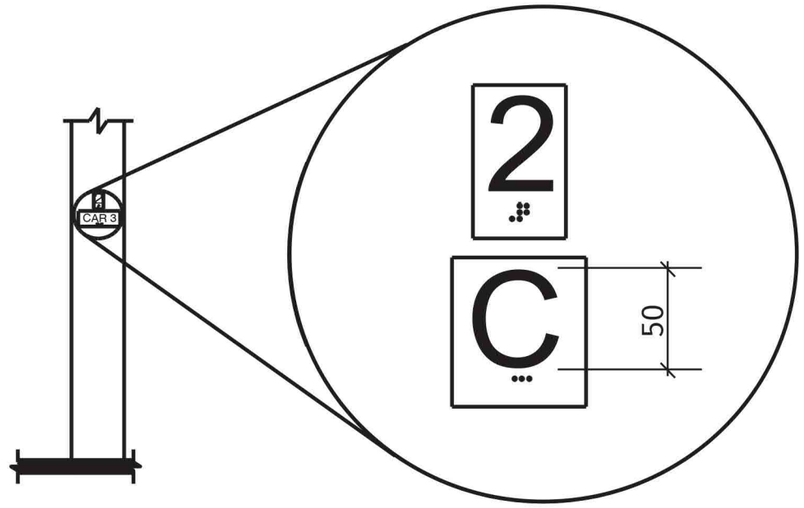

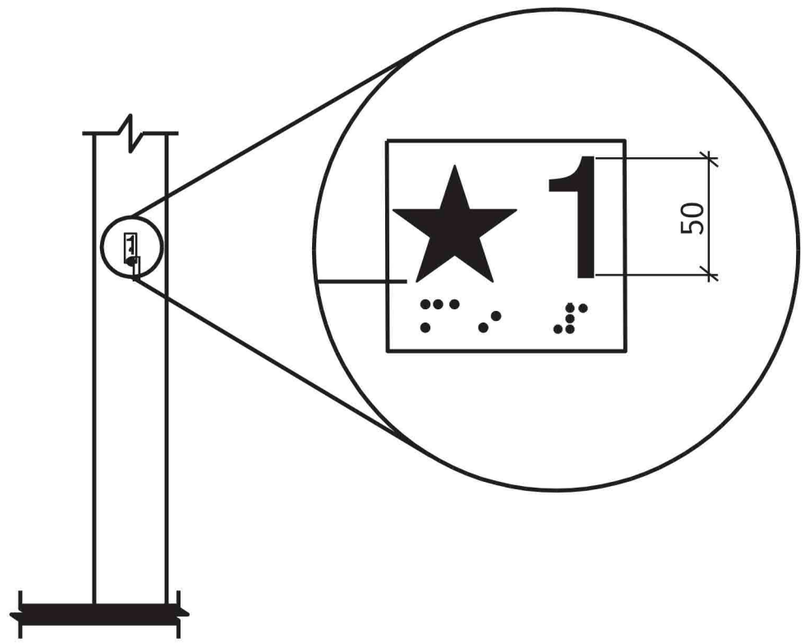

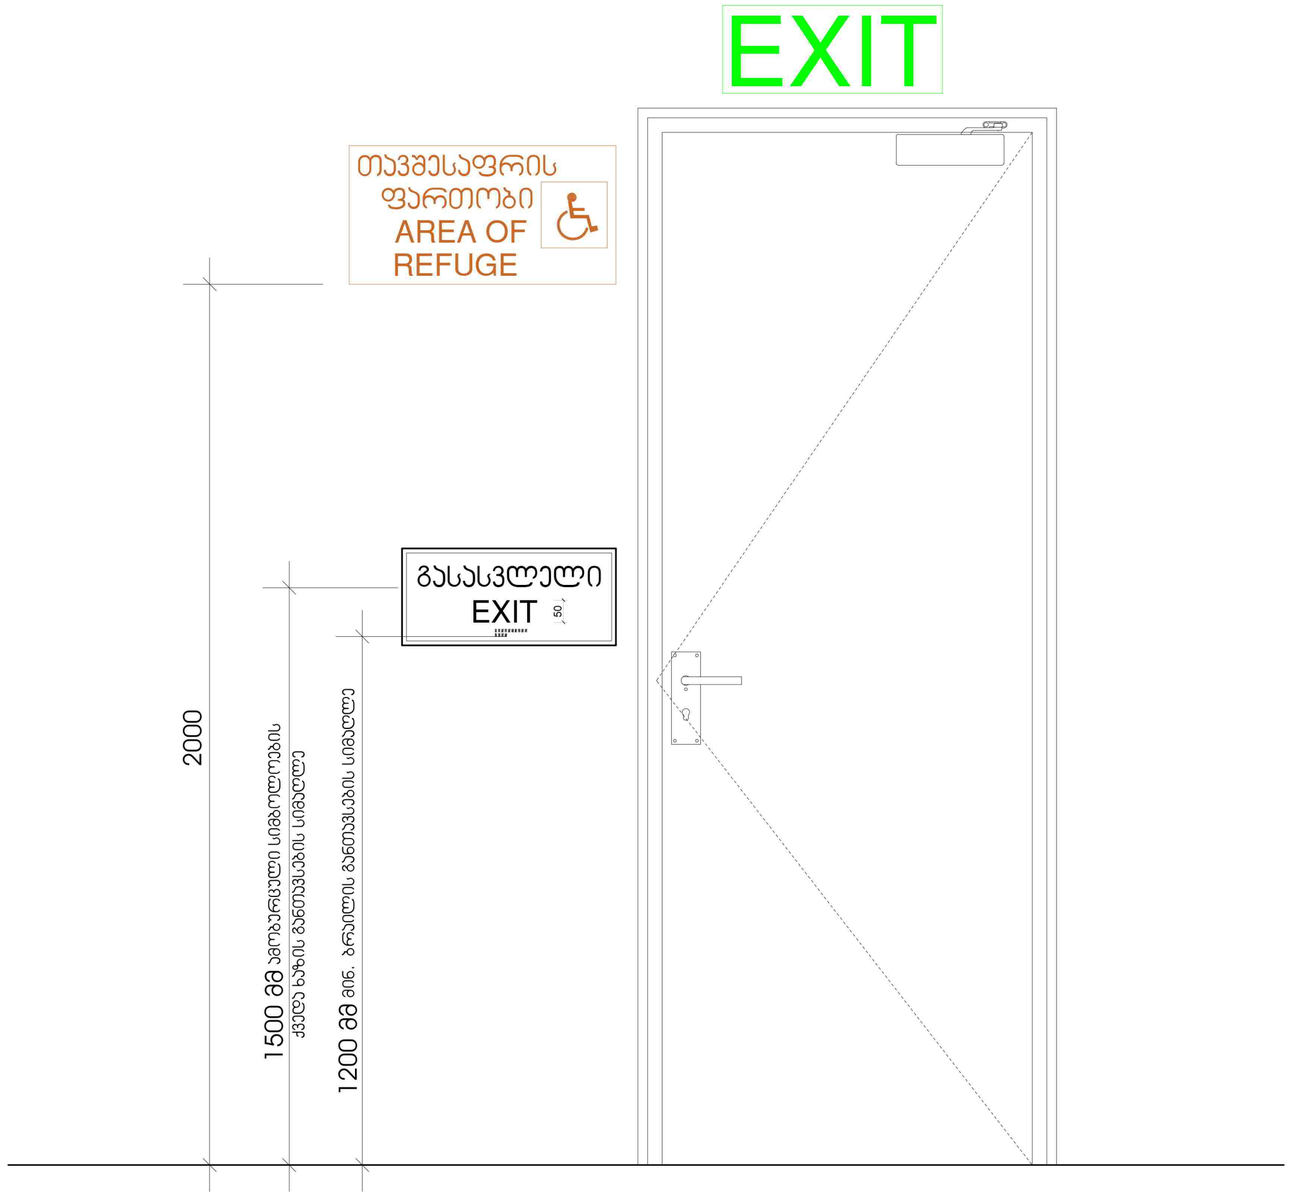
EXIT
თავშესაფრის
ფართობი
AREA OF
REFUGE
გასასვლელი
EXIT
50
2000
1500 მმ ამოუვარვალი სიმაღლეობის
ყველა ბაზის მანთვსების სიმაღლე
1200 მმ მინ. ბრაილის მანთვსების სიმაღლე

გასასვლელის განათებული ნიშანი

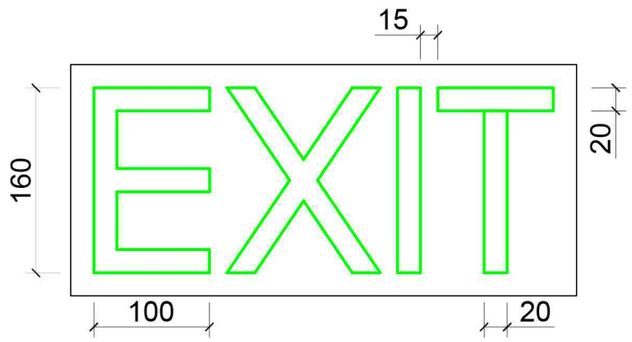

განათებული ნიშანი თავშესაფრის ფართობთან მიმავალ ჯართან

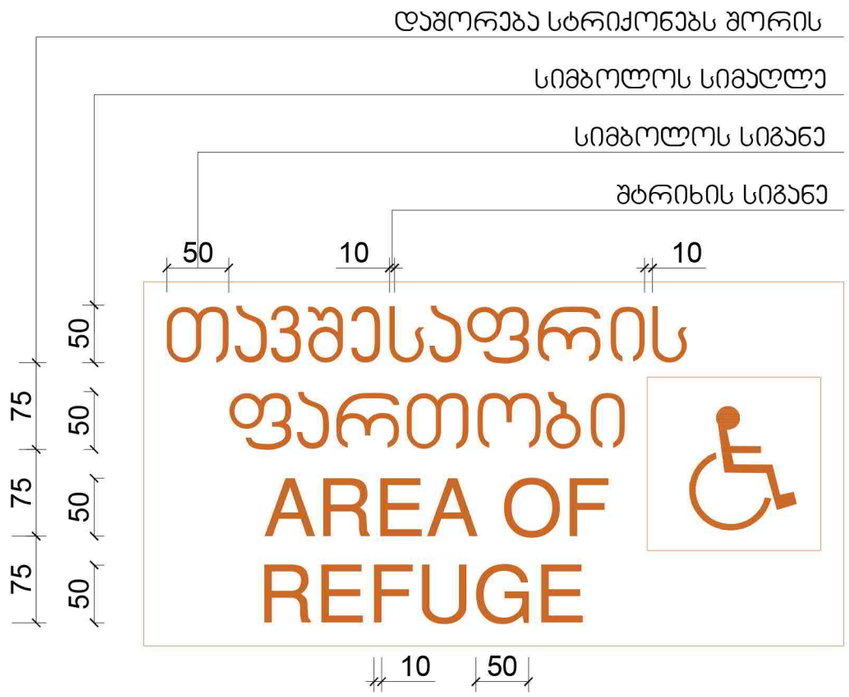

ნიშანი ამობურცული სიმბოლოებით და ბრაილით გზა-ჯიბის შესასვლელთან და გარეთ გამავალ ყველა ჯართან

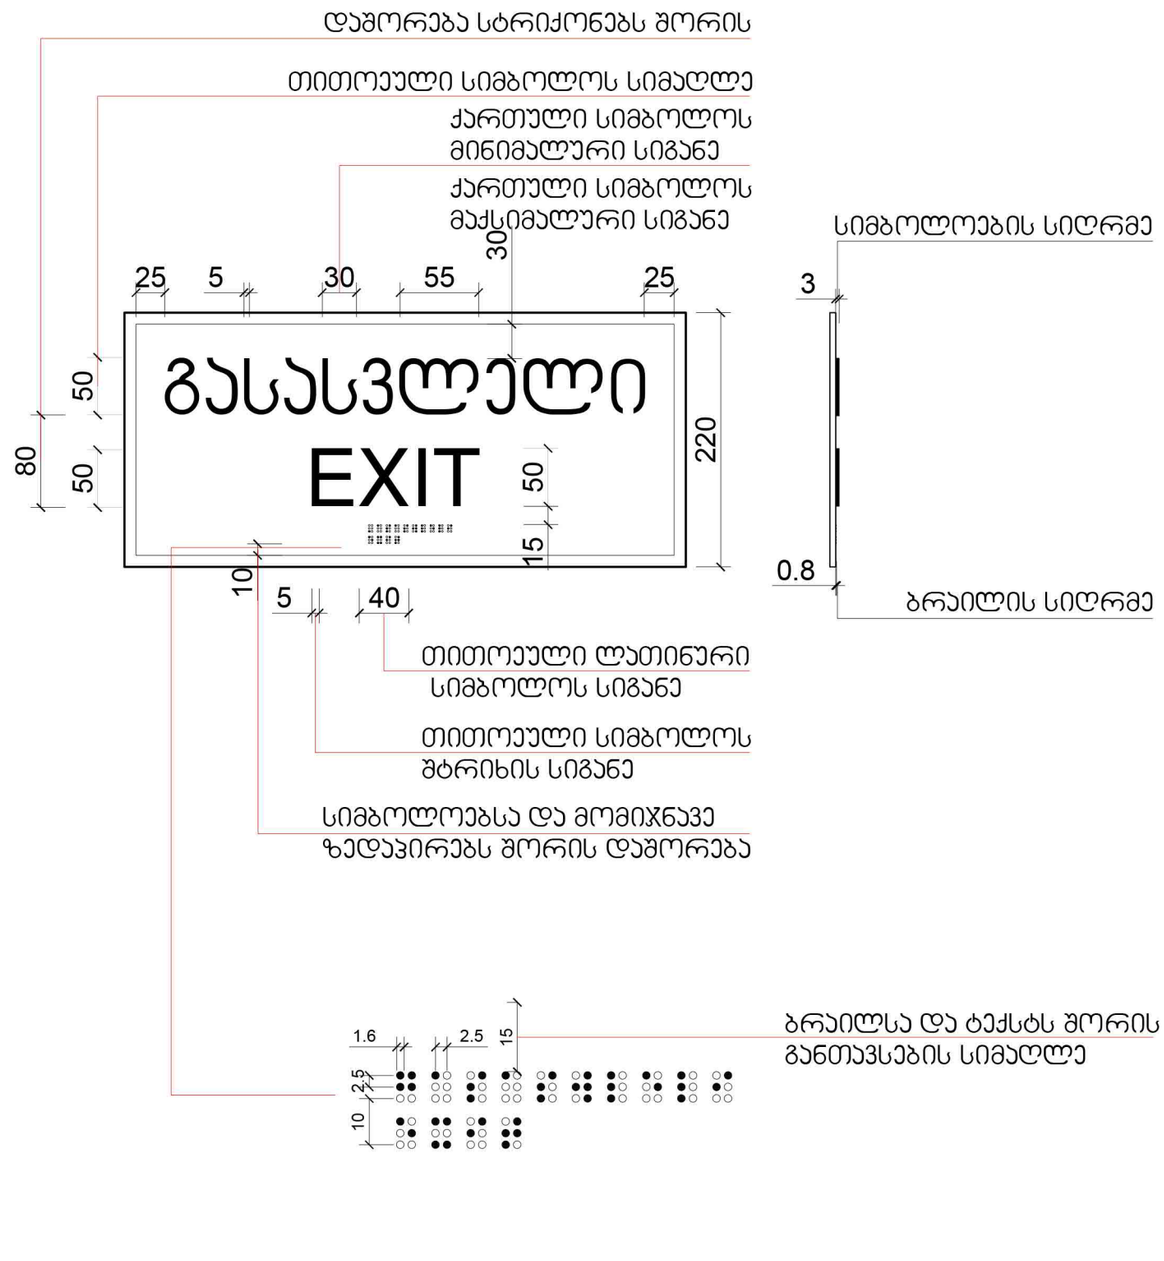
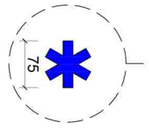
