ქ. თბილისი, ალექსანდრე თვალჭრელიძის ქუჩა 31-ის მიმდებარედ (ს/კ: 01.19.18.007.058)
მეს. შპს "მშენებელი თბილისი 95" (ს/კ 208153433) საკუთრებაში არსებული 2569 კვ.მ. არასასოფლო-სამეურნეო დანიშნულების მიწის ნაკვეთის და მისი მიმდებარე ტერიტორიის ტოპოგრაფიული

გეგმა

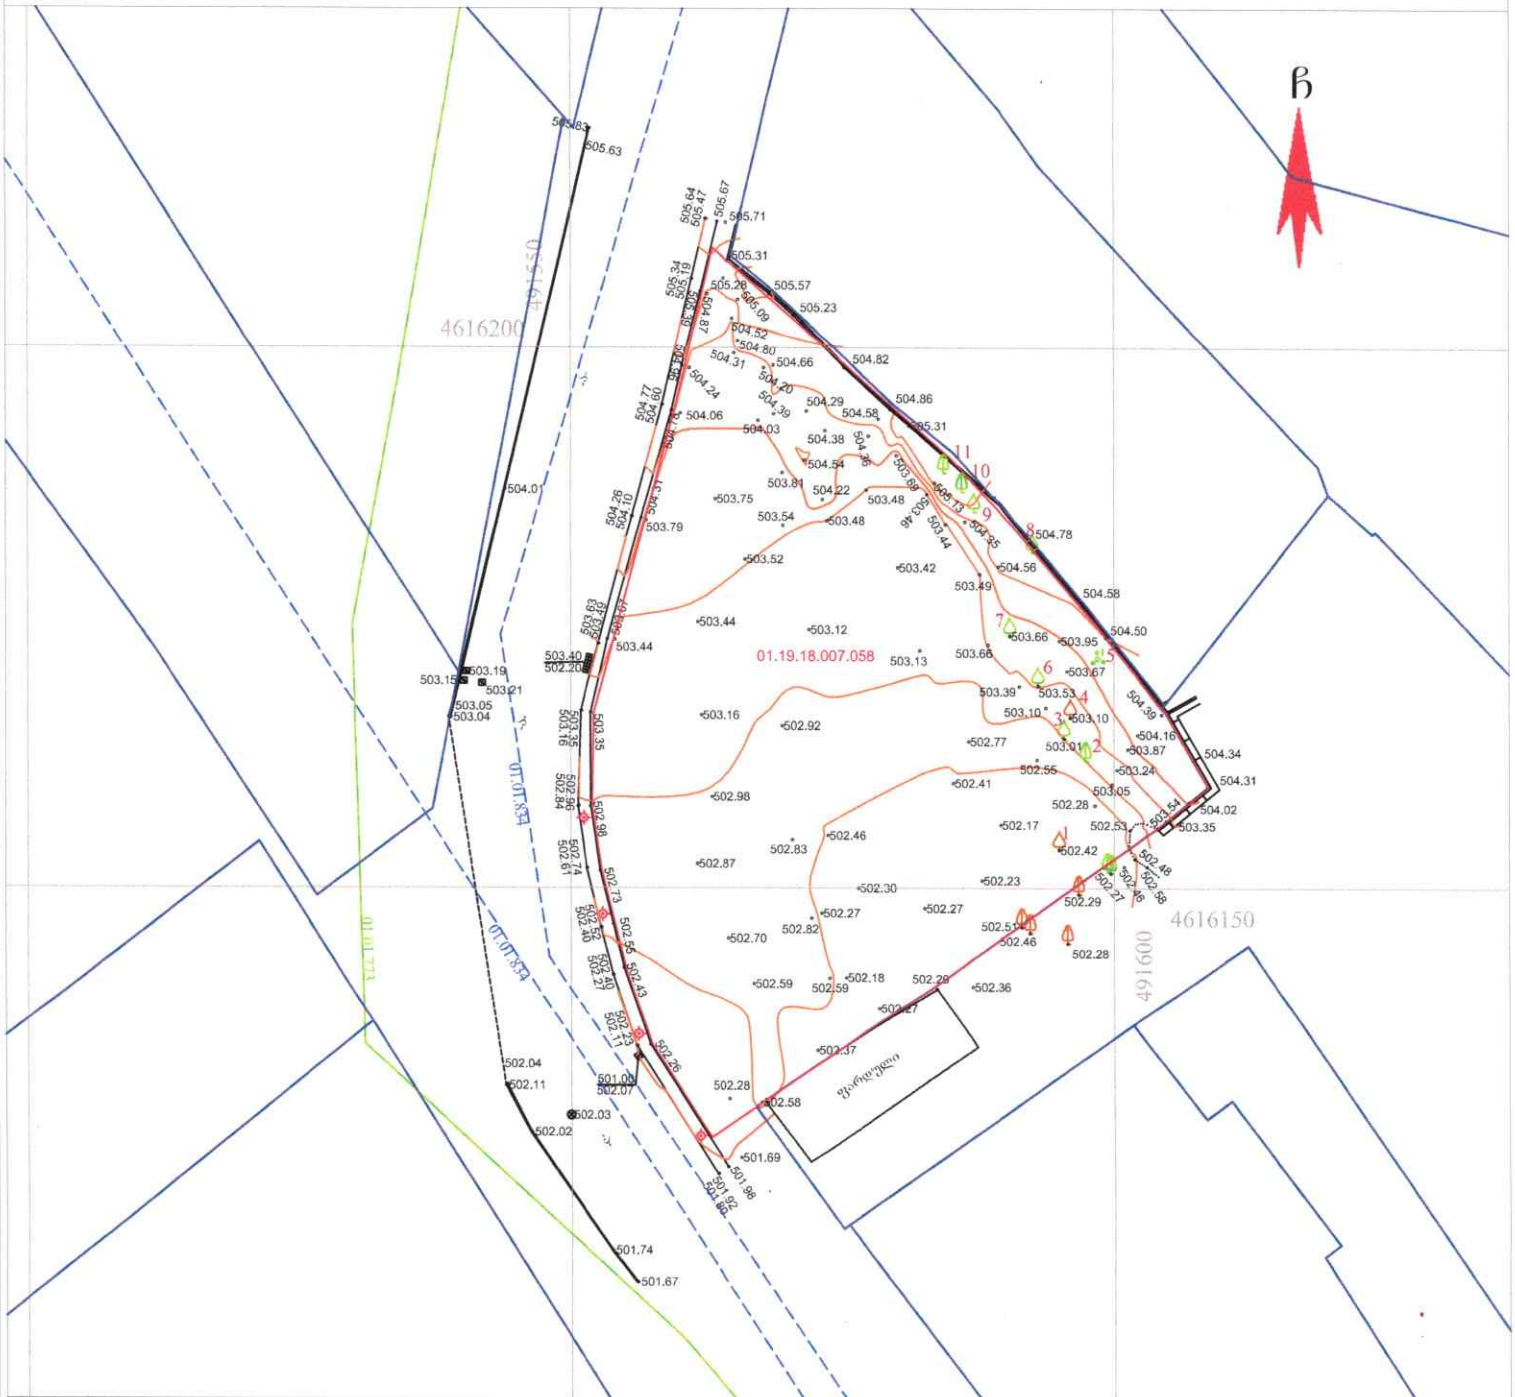

პირობითი აღნიშვნები

WGS 1984 -ის კოორდინატთა სისტემის UTM პროექცია

საცხოვრ. შენობა	გზა ასფალტის საფარით
არასაცხ. შენობა	გზა მოხრეშილი
ფარდული	გზა ბეტონის საფარით
მშენებარე	წყლოვანი ხე
სატრანსფორმატორო ჯიხური	ფოთლოვანი ხე
ღია ტერასა	ხილკენკროვანი ხე
ლითონის არასაცხოვრებელი შენობა	მოჭრილი ხე
ლითონის ღობე	ბეტონის ფუნდამენტზე
ლითონის ღობე ხის ღობე	მავთულის ღობე
ქვღობე	მაღალი ბეტონის ღობე
დაბალი ბეტონის ღობე	ფლატე
ბორდიური	

ბეტონის ბოძი	კიბე
რკინის ბოძი	
ხის ბოძი	
500.52 სამაღლეს ნიშნული	
მიავარი ობიექტი	
დამხმარე ობიექტი	
საშეთვალყურეო ჭები	
გილარიე (წყლის ჩამკეტი ჭები)	
წყარო განათება	
სვეტიფორი	
ელ. გადამცემი ბაზი	

წყალგაყვანილობა	
გაზი	
კანალიზაცია	
სანიაღვრე	
კავშირგაბმულობა	
ელ. ქსელები დაბალი ძაბვის	
ელ. ქსელები მაღალი ძაბვის	
გათბობა	

საგზაო ნიშნები

ძელი

დროშა

ფარანი

გასასვლელი (ჭიშკარი)

გაობი

შენიშვნა:
რეგისტრირებული მიწის ნაკვეთის საკადასტრო საზღვარი
მომიჯნავედ რეგისტრირებული მიწის ნაკვეთის საკადასტრო საზღვარი
მიწის სამუშაოების შესრულებისას შეტყობინეთ კომუნიკაციის წარმომადგენლებს

შ.პ.ს. გეომატიკს (ს/ნ. 405601718)

ქ.თბილისი, ძმების ბურძგლას ქ. №74. №74ა. №74ბ

geomaticsgeo@gmail.com tel: 577 40 40 93

დირექტორი:		დ. რობაქიძე
აზომა:		დ. ბიჭიკაშვილი
დახაზა:		დ. ბიჭიკაშვილი
დამკვეთი		შპს "მშენებელი თბილისი 95"
მასშტაბი: 1:500		15.02.2024წ.