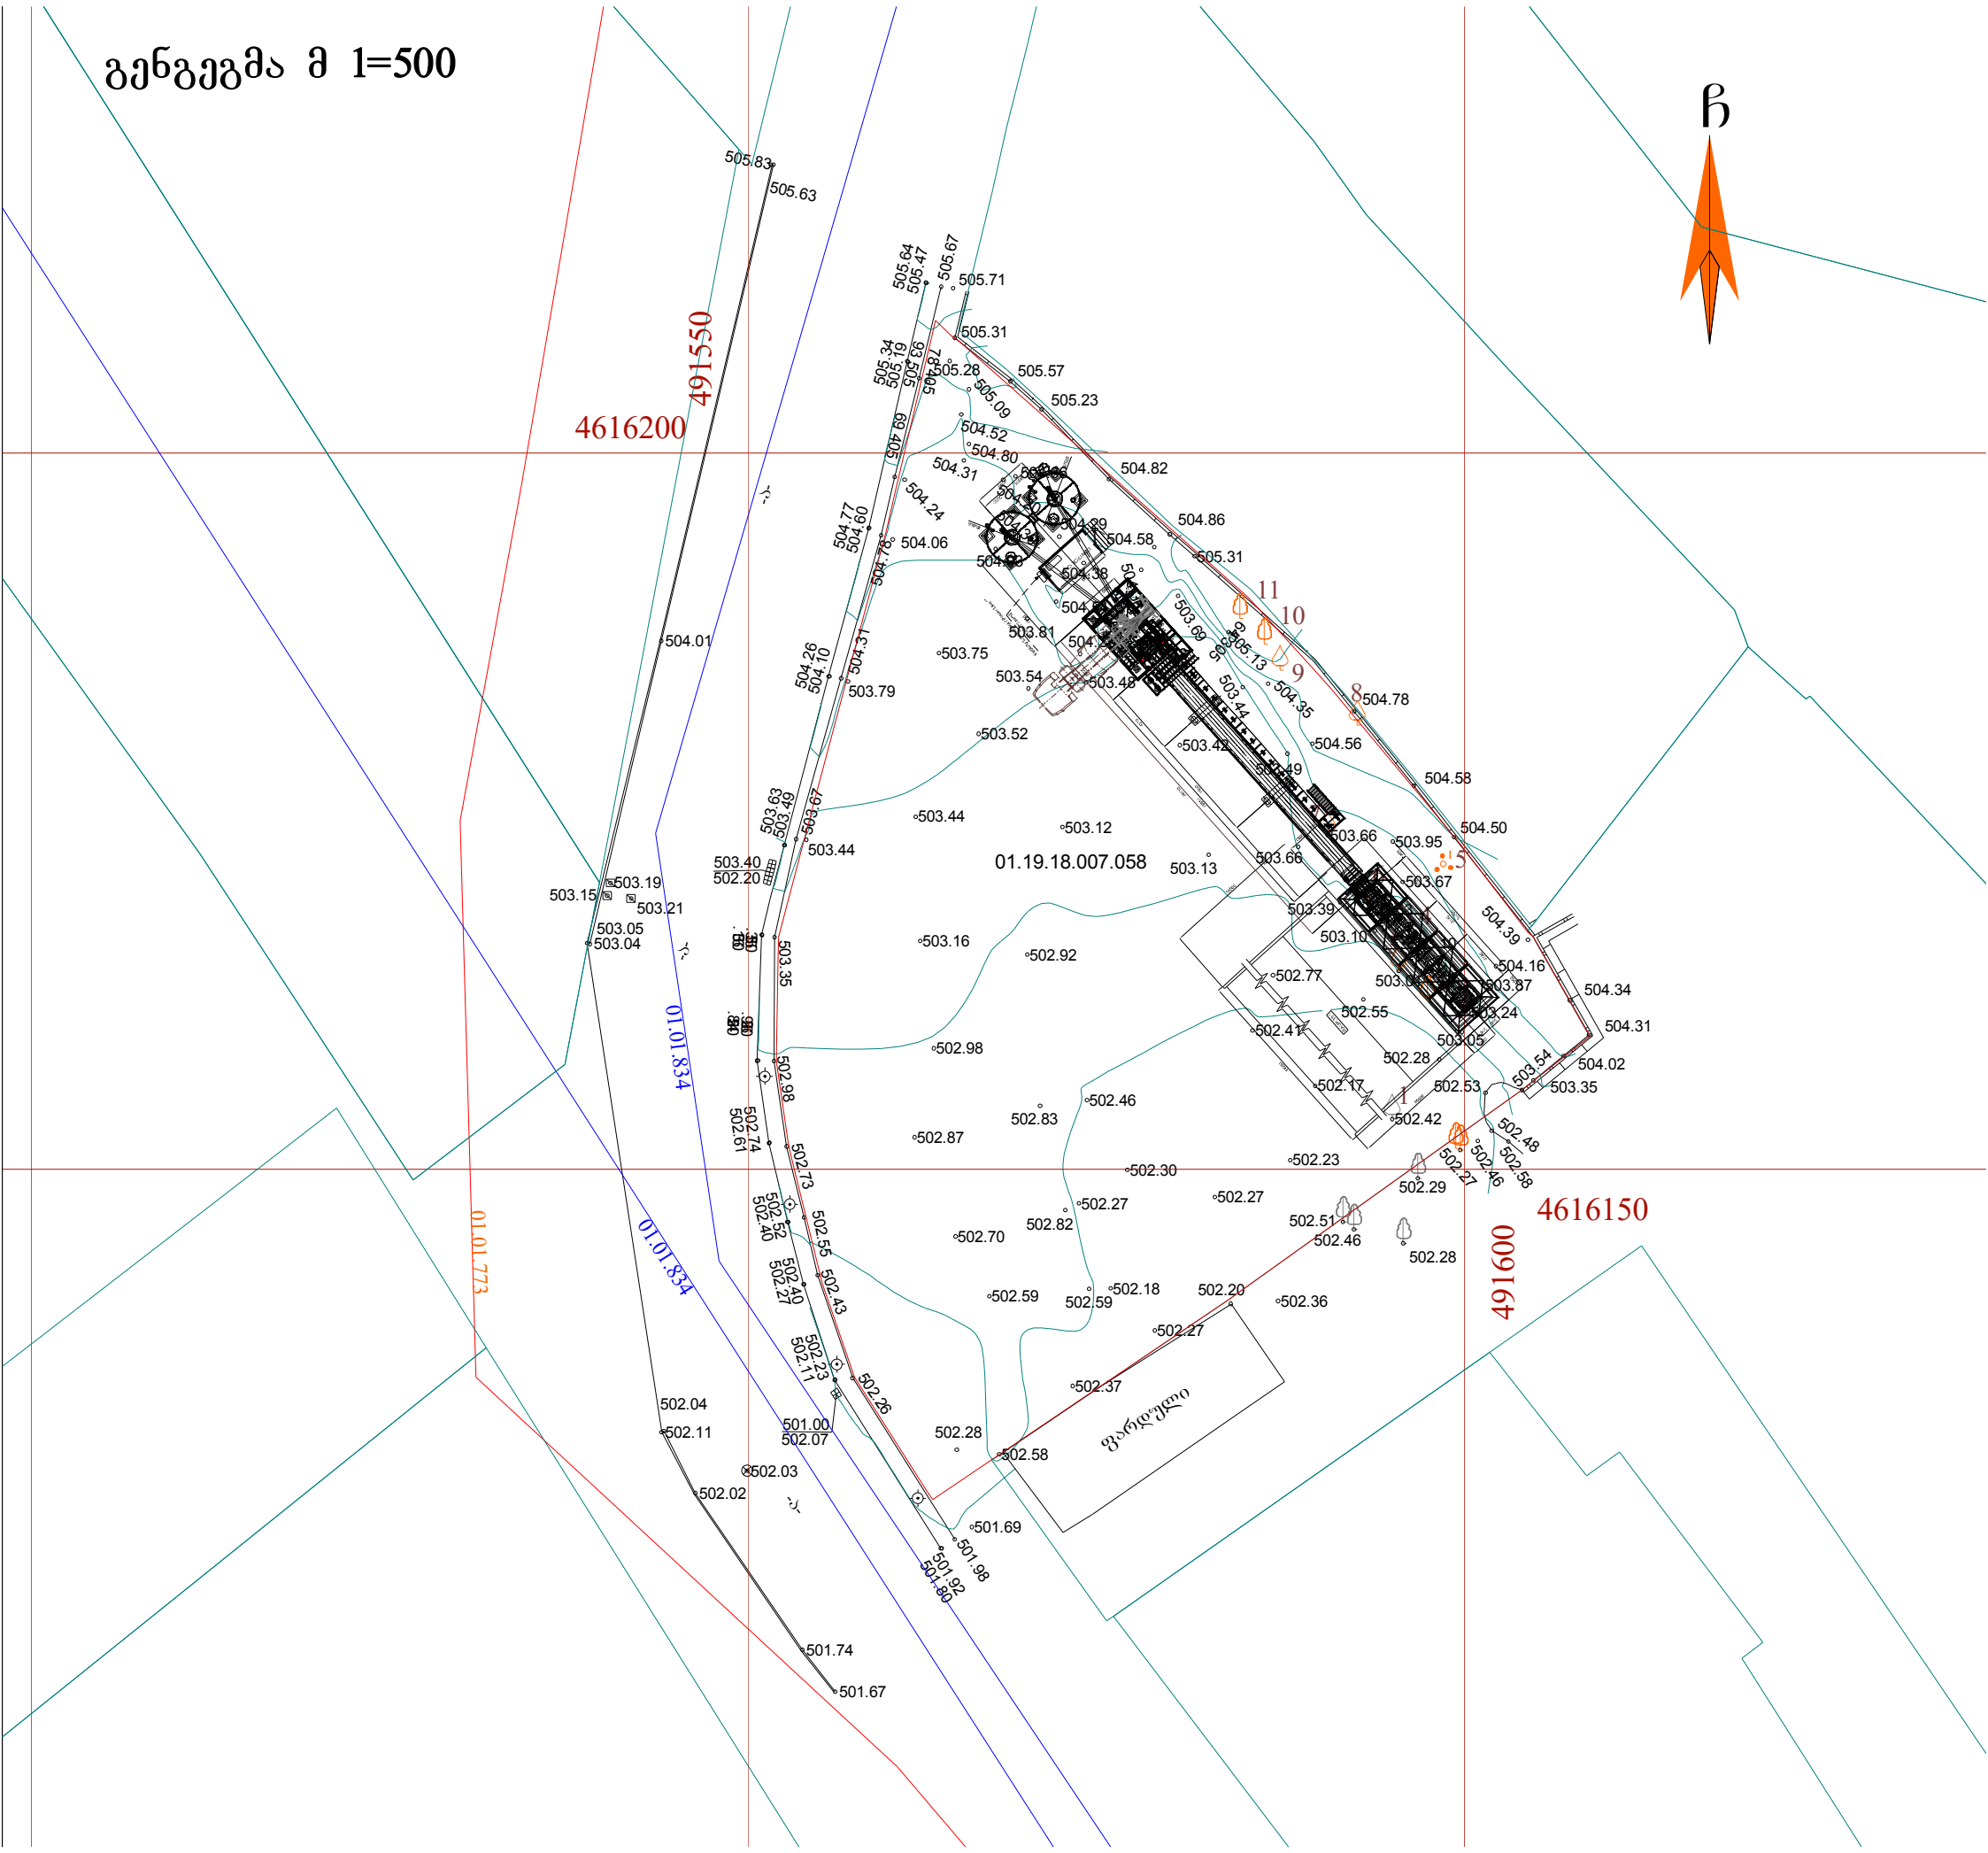

გენგეგმა მ 1=500
ჩ
4616200
491550
4616150
491600
01.19.18.007.058
01.01.834
01.01.773