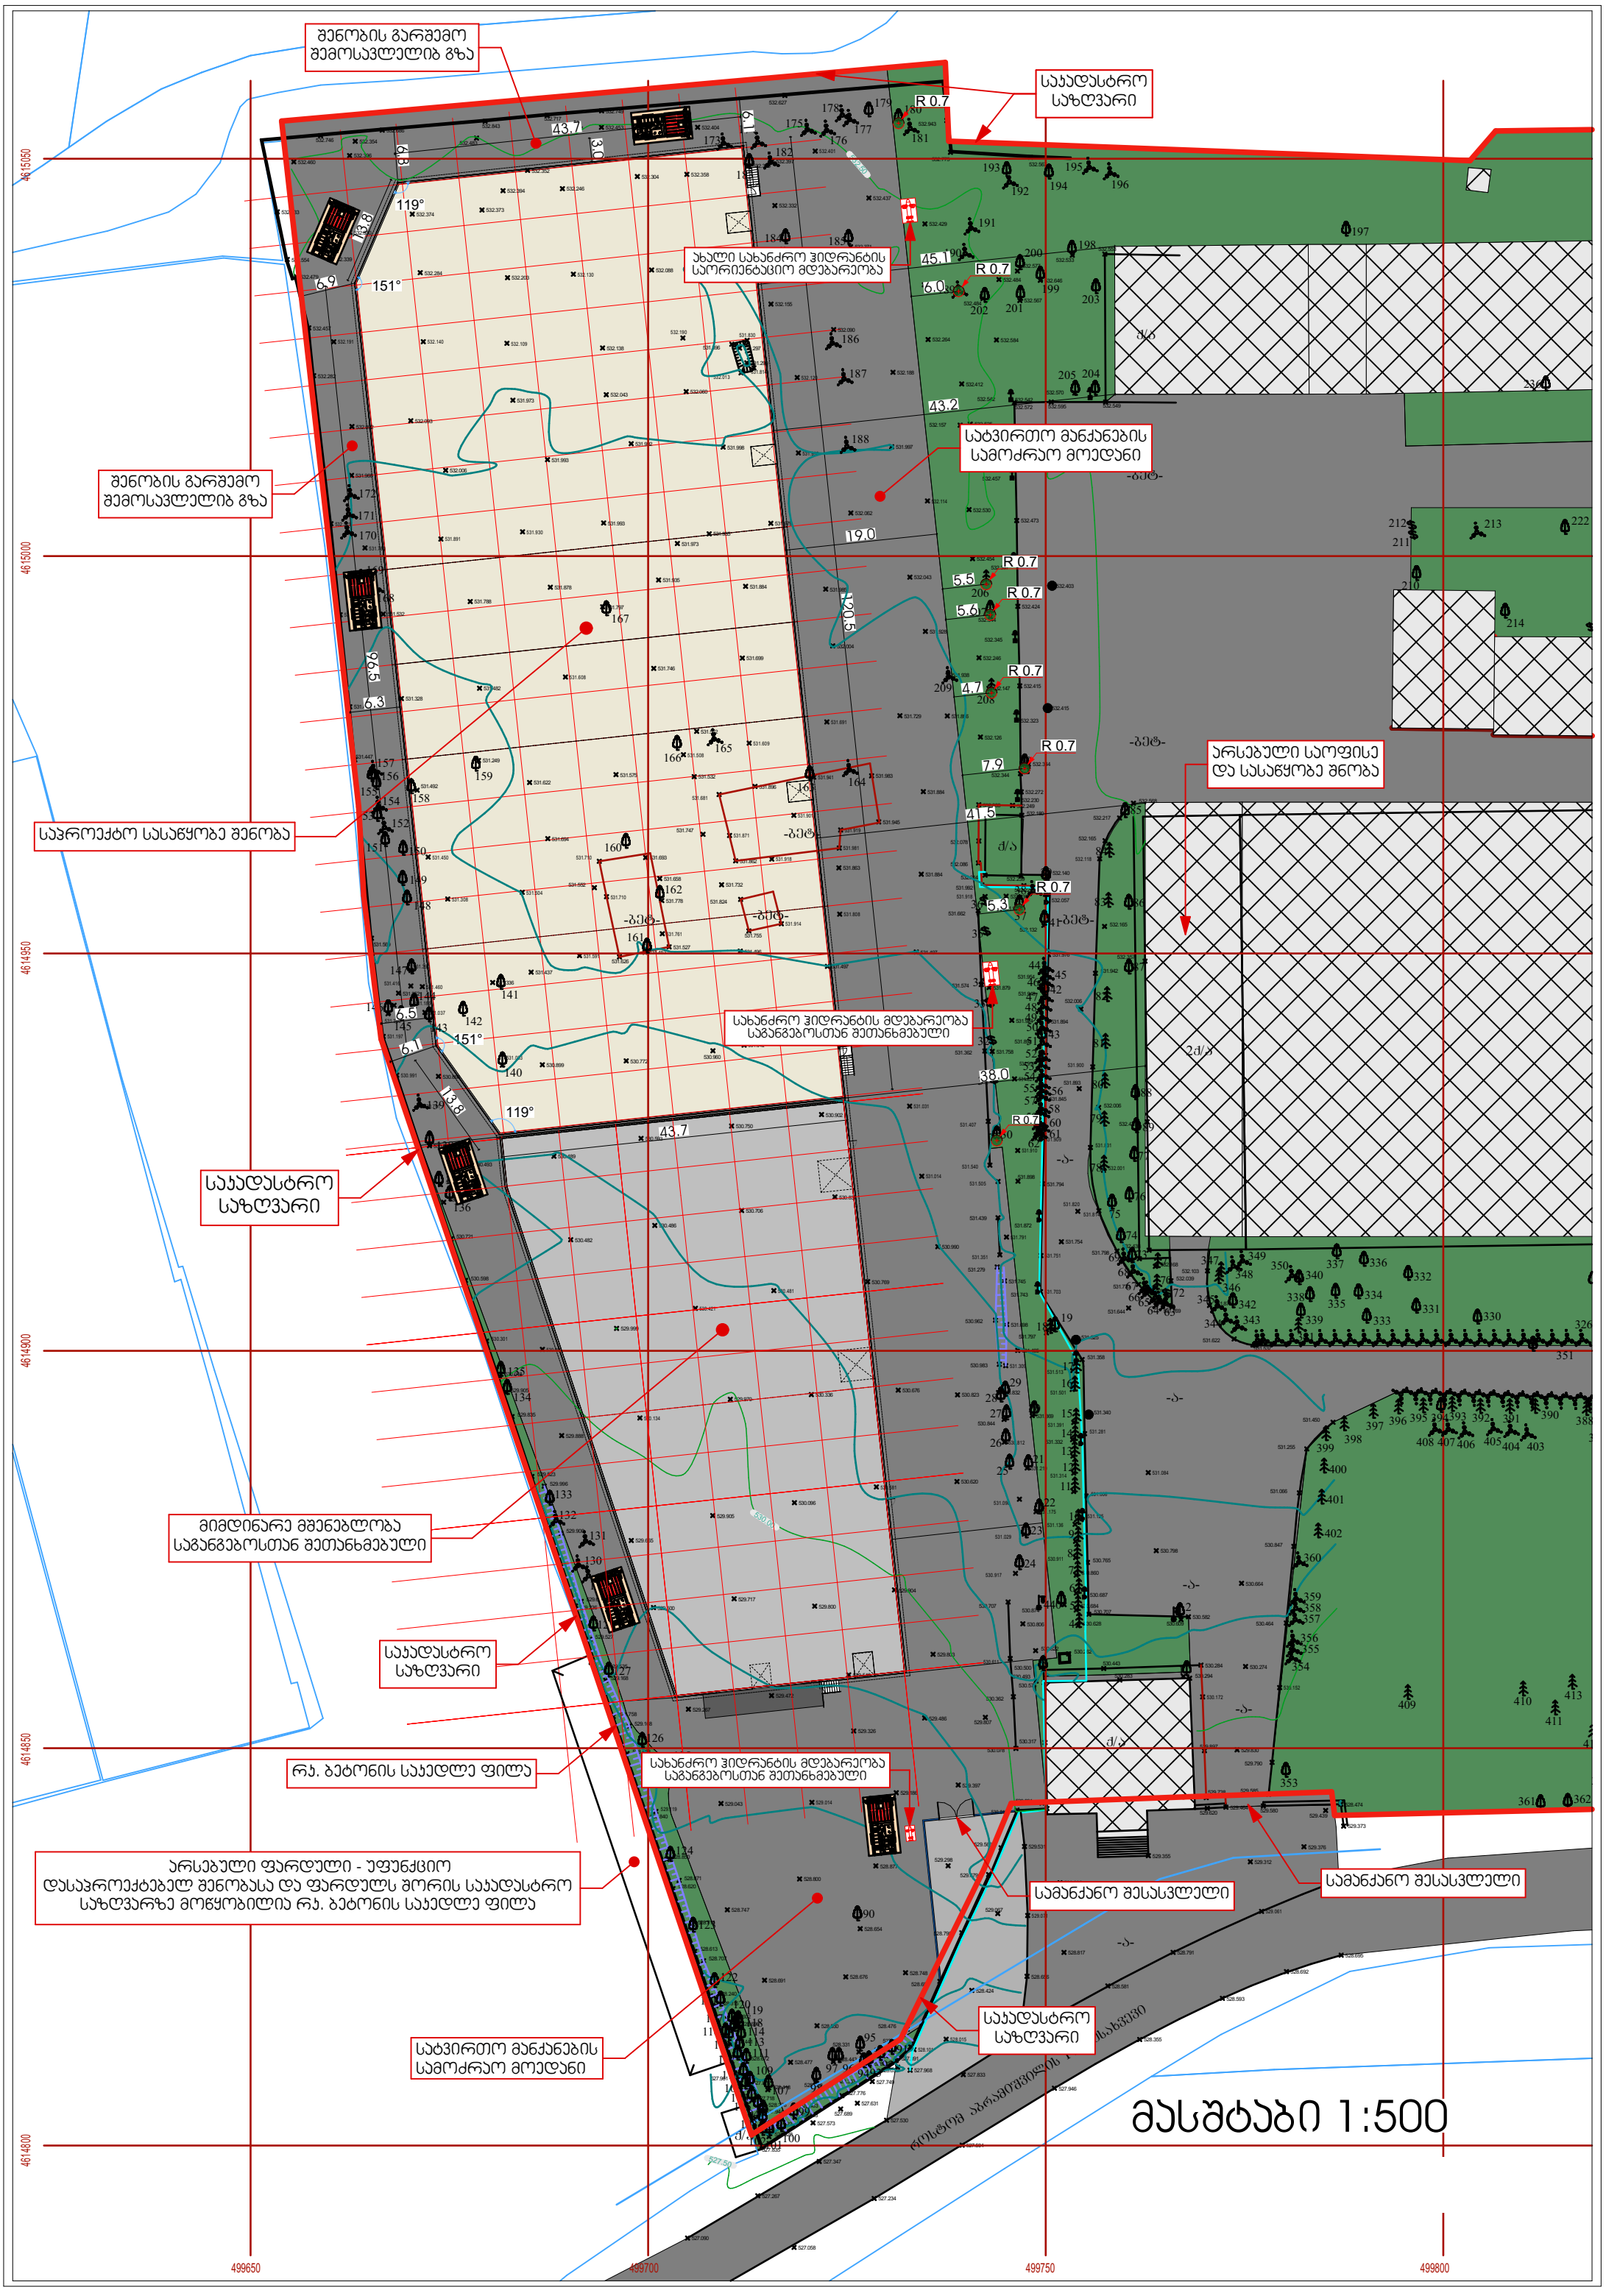

შენობის გარშემო შემოსავლელიბ გზა
საჯადასტრო საზღვარი
ახალი სახანძრო ჰიდრანტის საორიენტაციო მდებარეობა
სატვირთო მანქანების სამოძრაო მოედანი
შენობის გარშემო შემოსავლელიბ გზა
საპროექტო სასაწყობე შენობა
არსებული საოფისე და სასაწყობე შნობა
სახანძრო ჰიდრანტის მდებარეობა საგანგებოსთან შეთანხმებული
საჯადასტრო საზღვარი
მიმდინარე მშენებლობა საგანგებოსთან შეთანხმებული
საჯადასტრო საზღვარი
რჯ. ბეტონის საჯედლე ფილა
სახანძრო ჰიდრანტის მდებარეობა საგანგებოსთან შეთანხმებული
არსებული ფარდული - უფუნქციო დასაპროექტებელ შენობასა და ფარდულს შორის საჯადასტრო საზღვარზე მოწყობილია რჯ. ბეტონის საჯედლე ფილა
სამანქანო შესასვლელი
სამანქანო შესასვლელი
საჯადასტრო საზღვარი
სატვირთო მანქანების სამოძრაო მოედანი
მასშტაბი 1:500
4615050
4615000
4614950
4614900
4614850
4614800
499650
499700
499750
499800

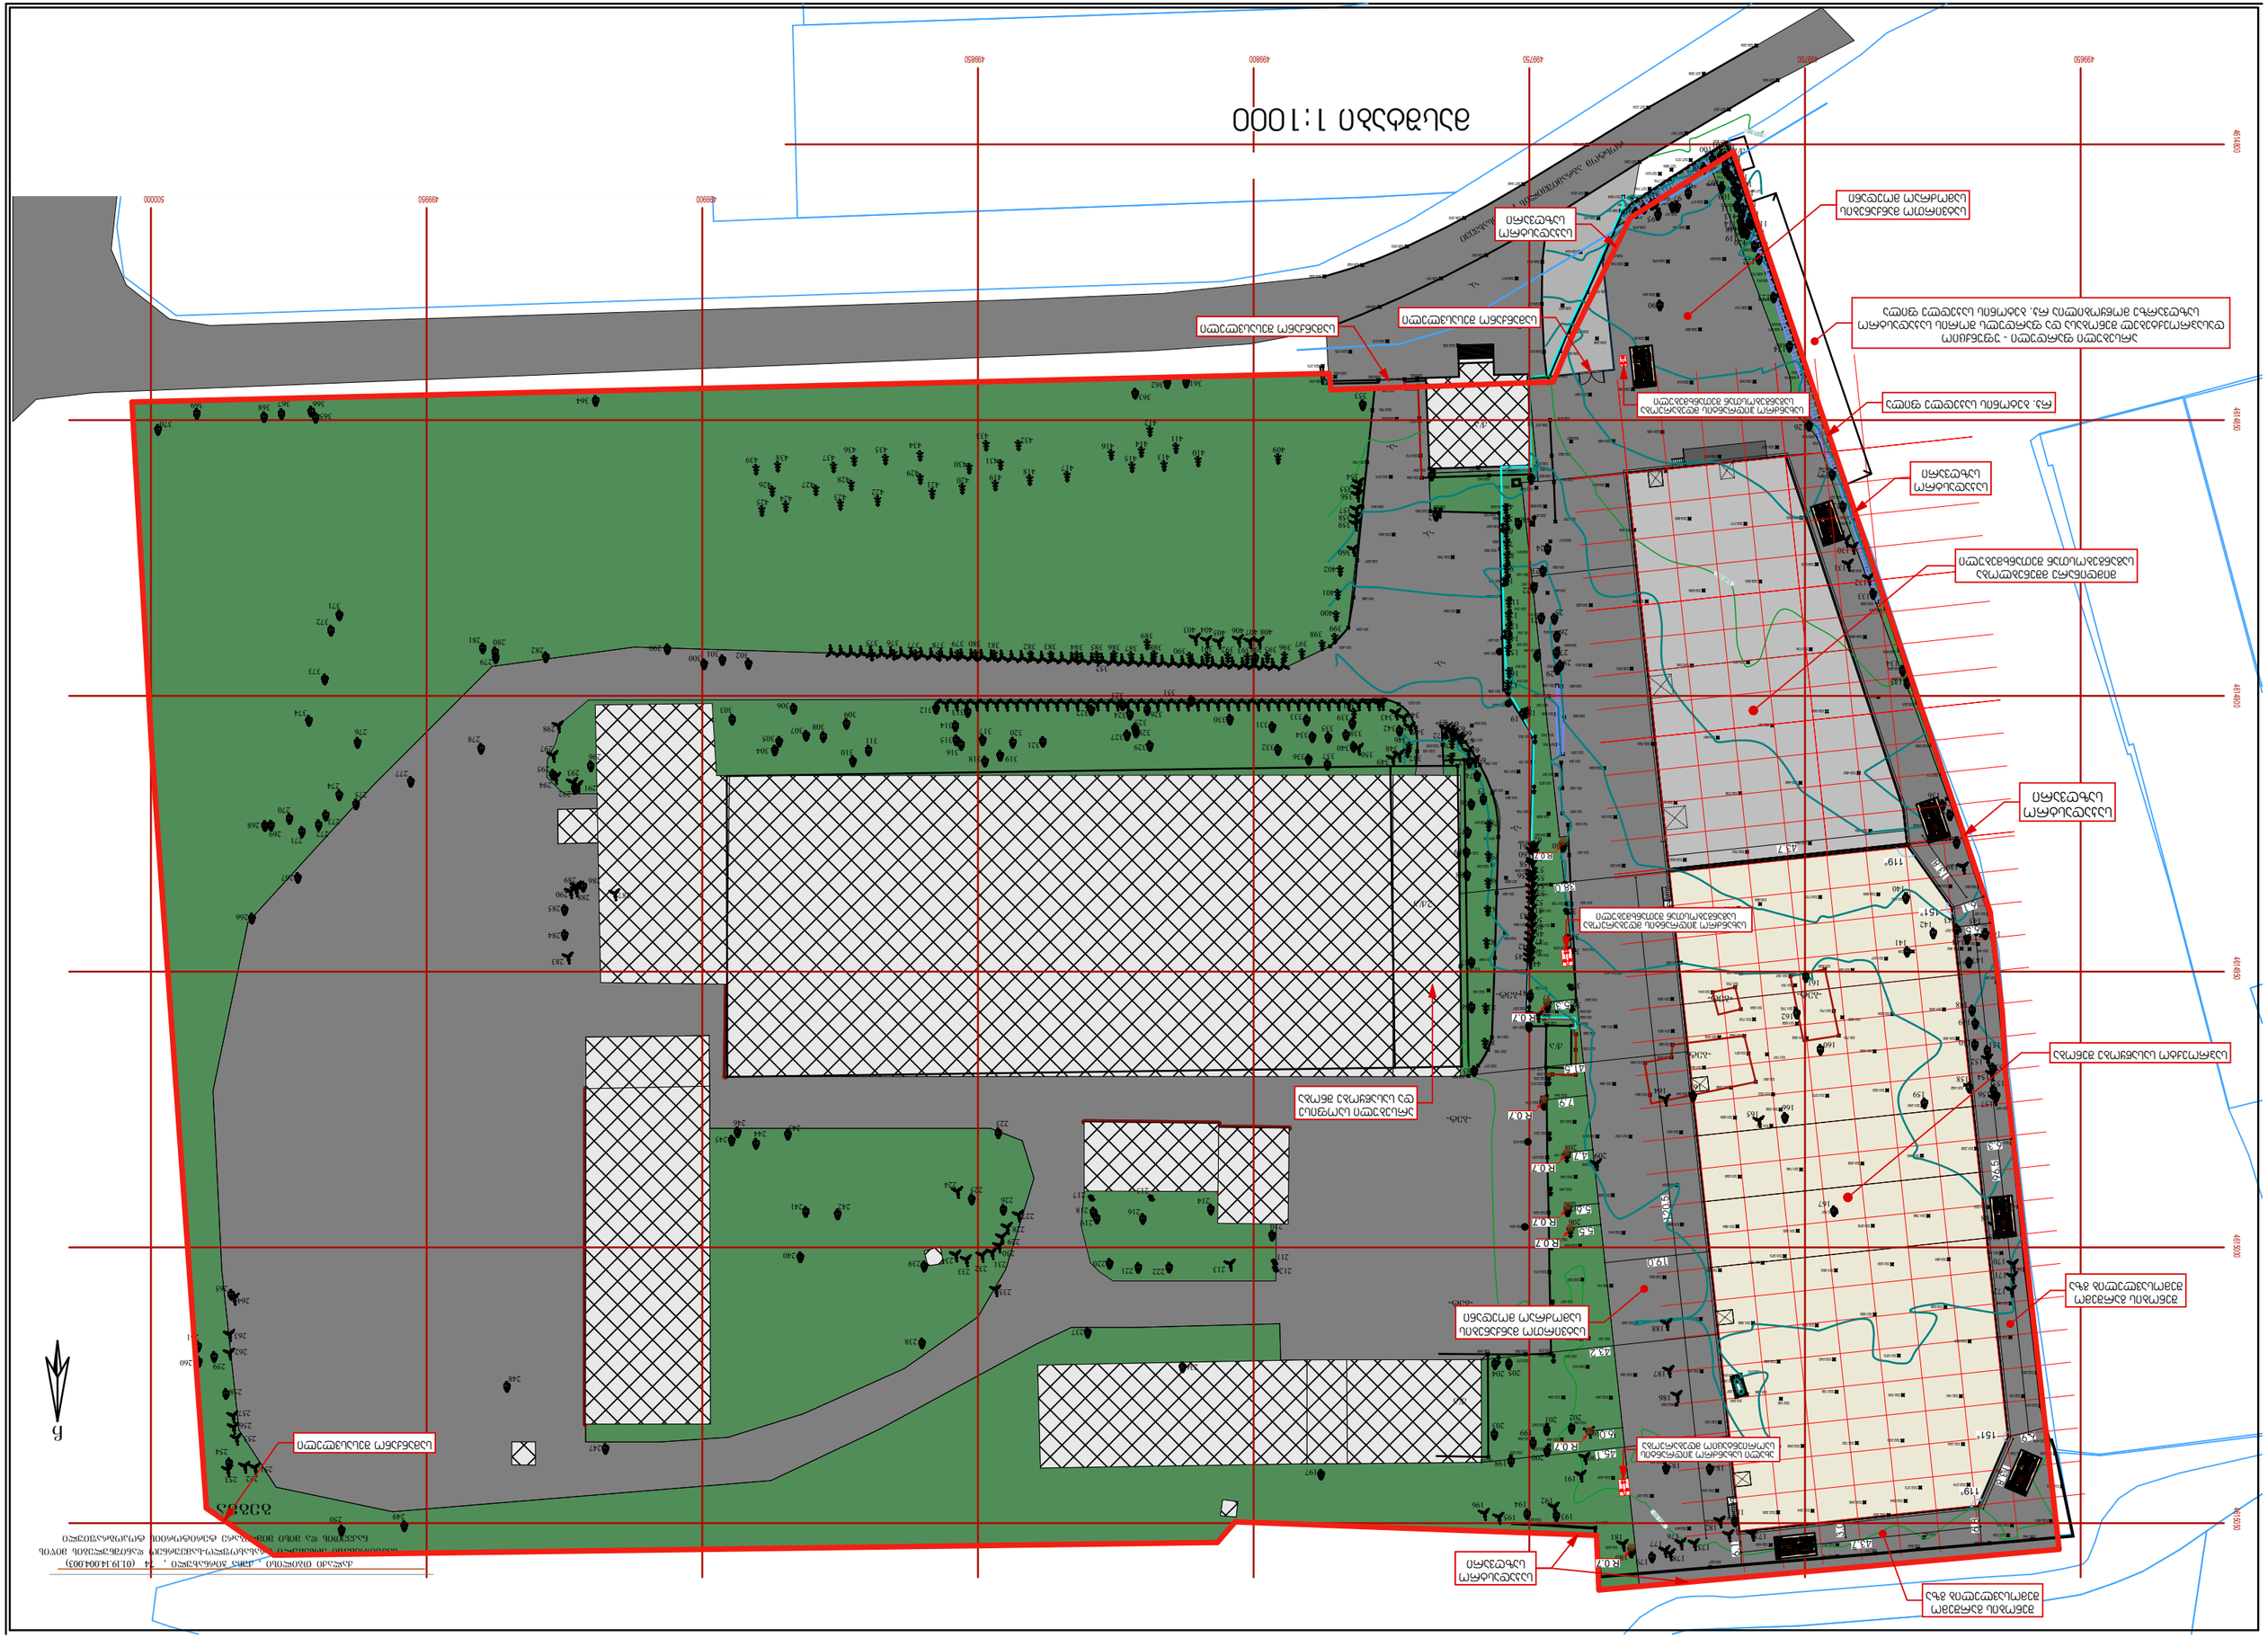
