მიწის ნაკვეთის ტოპოგრაფიული აზომვითი ნახაზი

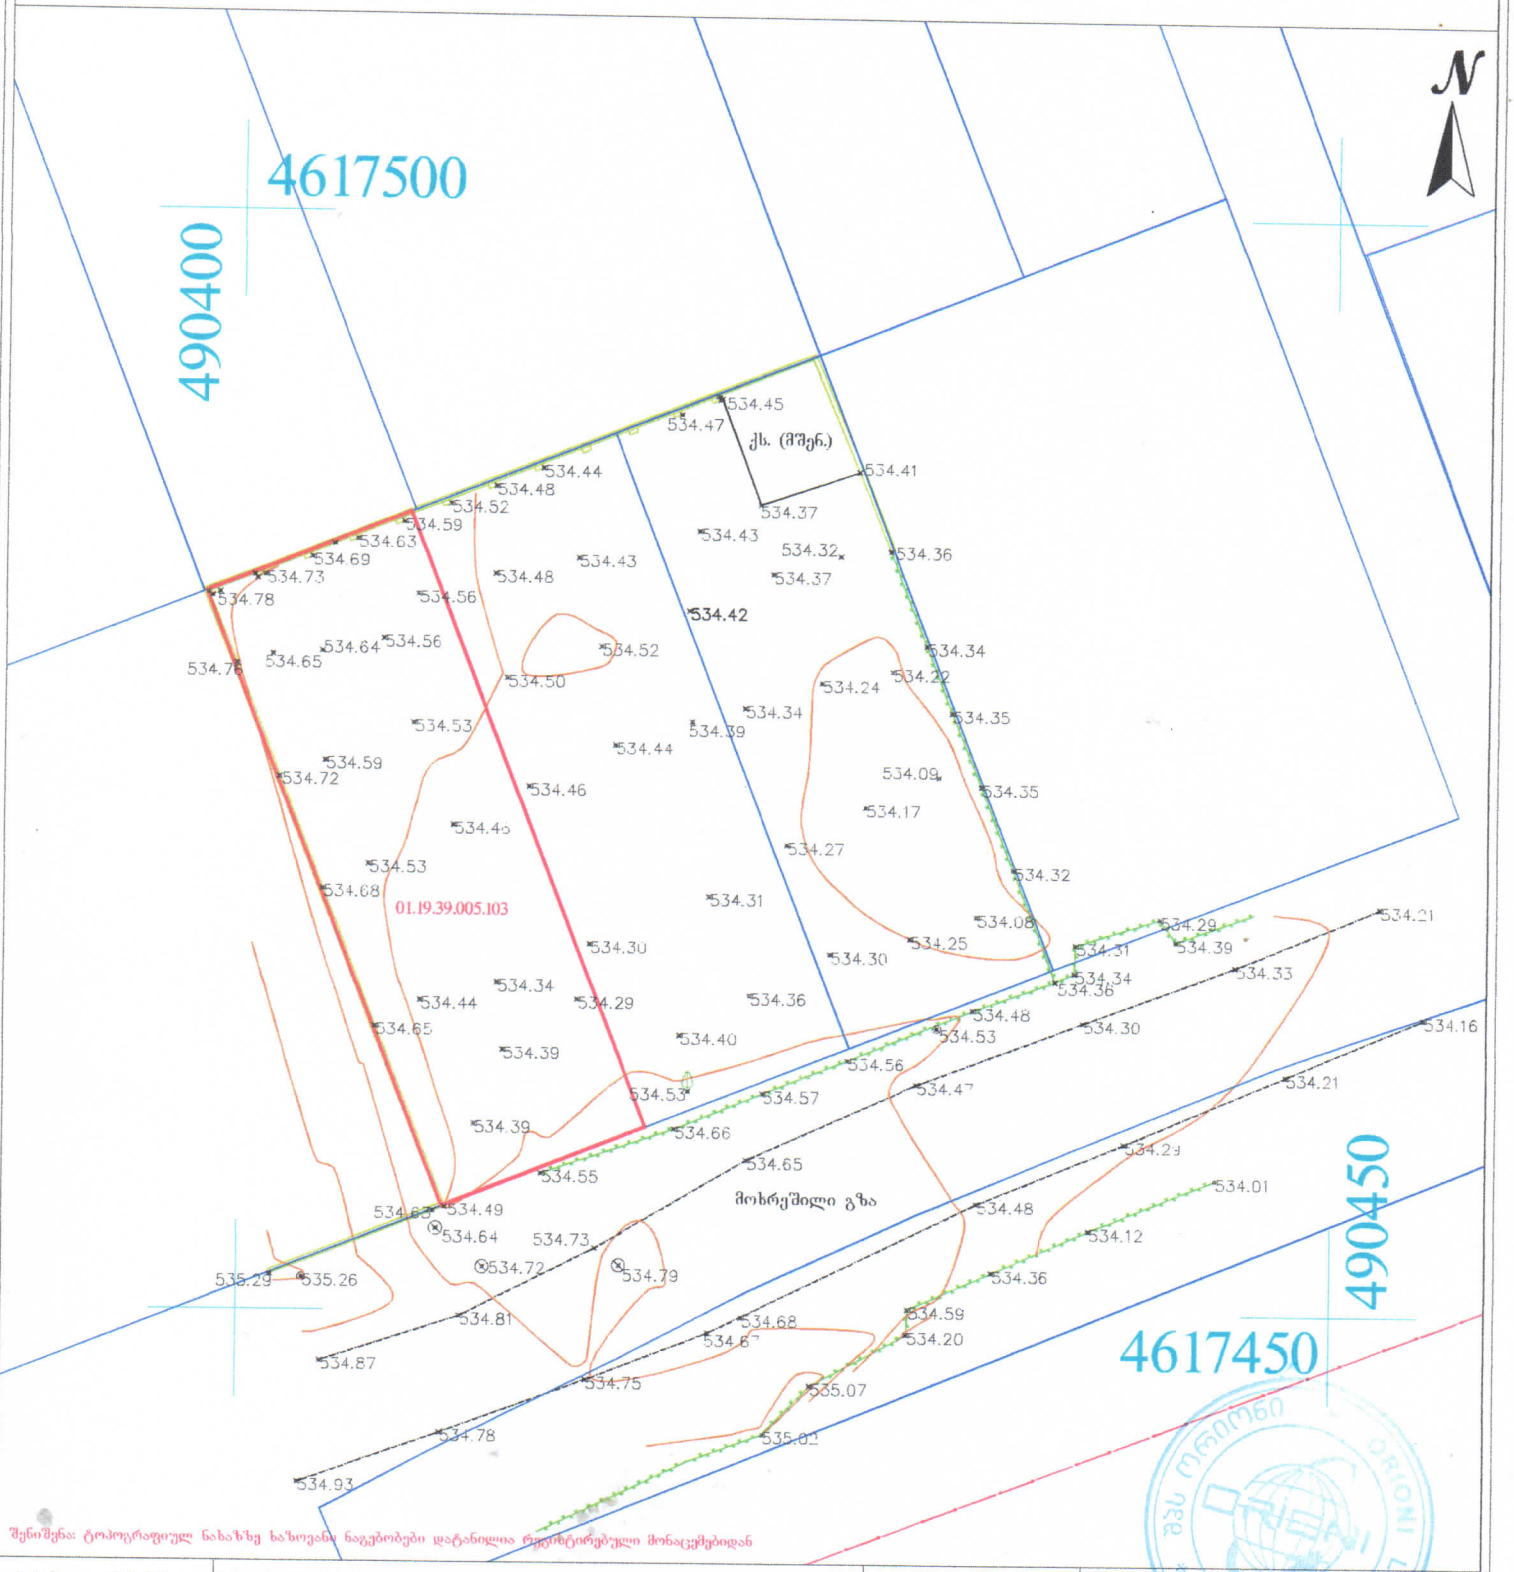

შენიშვნა: ტოპოგრაფიულ ნახაზზე ხაზოვანი ნაგებობები დატანილია რეფერირებული მონაცემებიდან

პირობითი აღნიშვნები	შენიშვნა: მიწის სამშენებლო შეთანხმებით შესაბამისი კომუნიკაციის წარმომადგენლებთან			პროექცია UTM 38N საკოორდინატო სისტემა WGS 84	შპს „ორიონი" Ltd"orioni"
მიწისქვეშა კომუნიკაციები	ნაკვეთის საზღვარი	ბუჩქი	ცოცხალი ღობე	ღობე	ქ. თბილისი, ზ. ჭავჭავაძის ქუჩა N44
კანალიზაცია	შენობა	გაზონი	ხეების რიგი	ბორდიური	მობ: +995 557-51-51-15
დენის კაბელი	არკა	სამეთვალყურეო ჭები	ტრანსფორმატორი	ბეტონი	orioniarza@gmail.com
გაზის მილი	ფარდული	ძეგლი	რადიო ან ტელე ანძა	კედელი	ღირებული: მ. ცინცაძე
წყლის მილი	კიბე	შადრევანი	ნათურები	საცრდენი კედელი	კომპ. უზრუნველყოფა: ზ. ცინცაძე
კავშირგაბმულობა	ფოთლოვანი ხე	ორკანი	ელექტრო ბოძი	ბილიკი	მასშტაბი:
	წიწვოვანი ხე	წყარო ან ჭა	რკინიგზა	გზის კონტური	ქალაქი თბილისი, ვარკეთილი-3, მიკრორაიონი IV, №185 სკოლის წინ, ს/კ 01.19.39.005.103
	ხეხილის ხე	ბენზინგასამართი სადგური	იზოჰიფსი	ფლატე	
	პალმა	მაღალი ძაბვის გადამცემი	მთავარი იზოჰიფსი	წყლის კონტური	მაშტაბი 1:500 — 21.06.2024