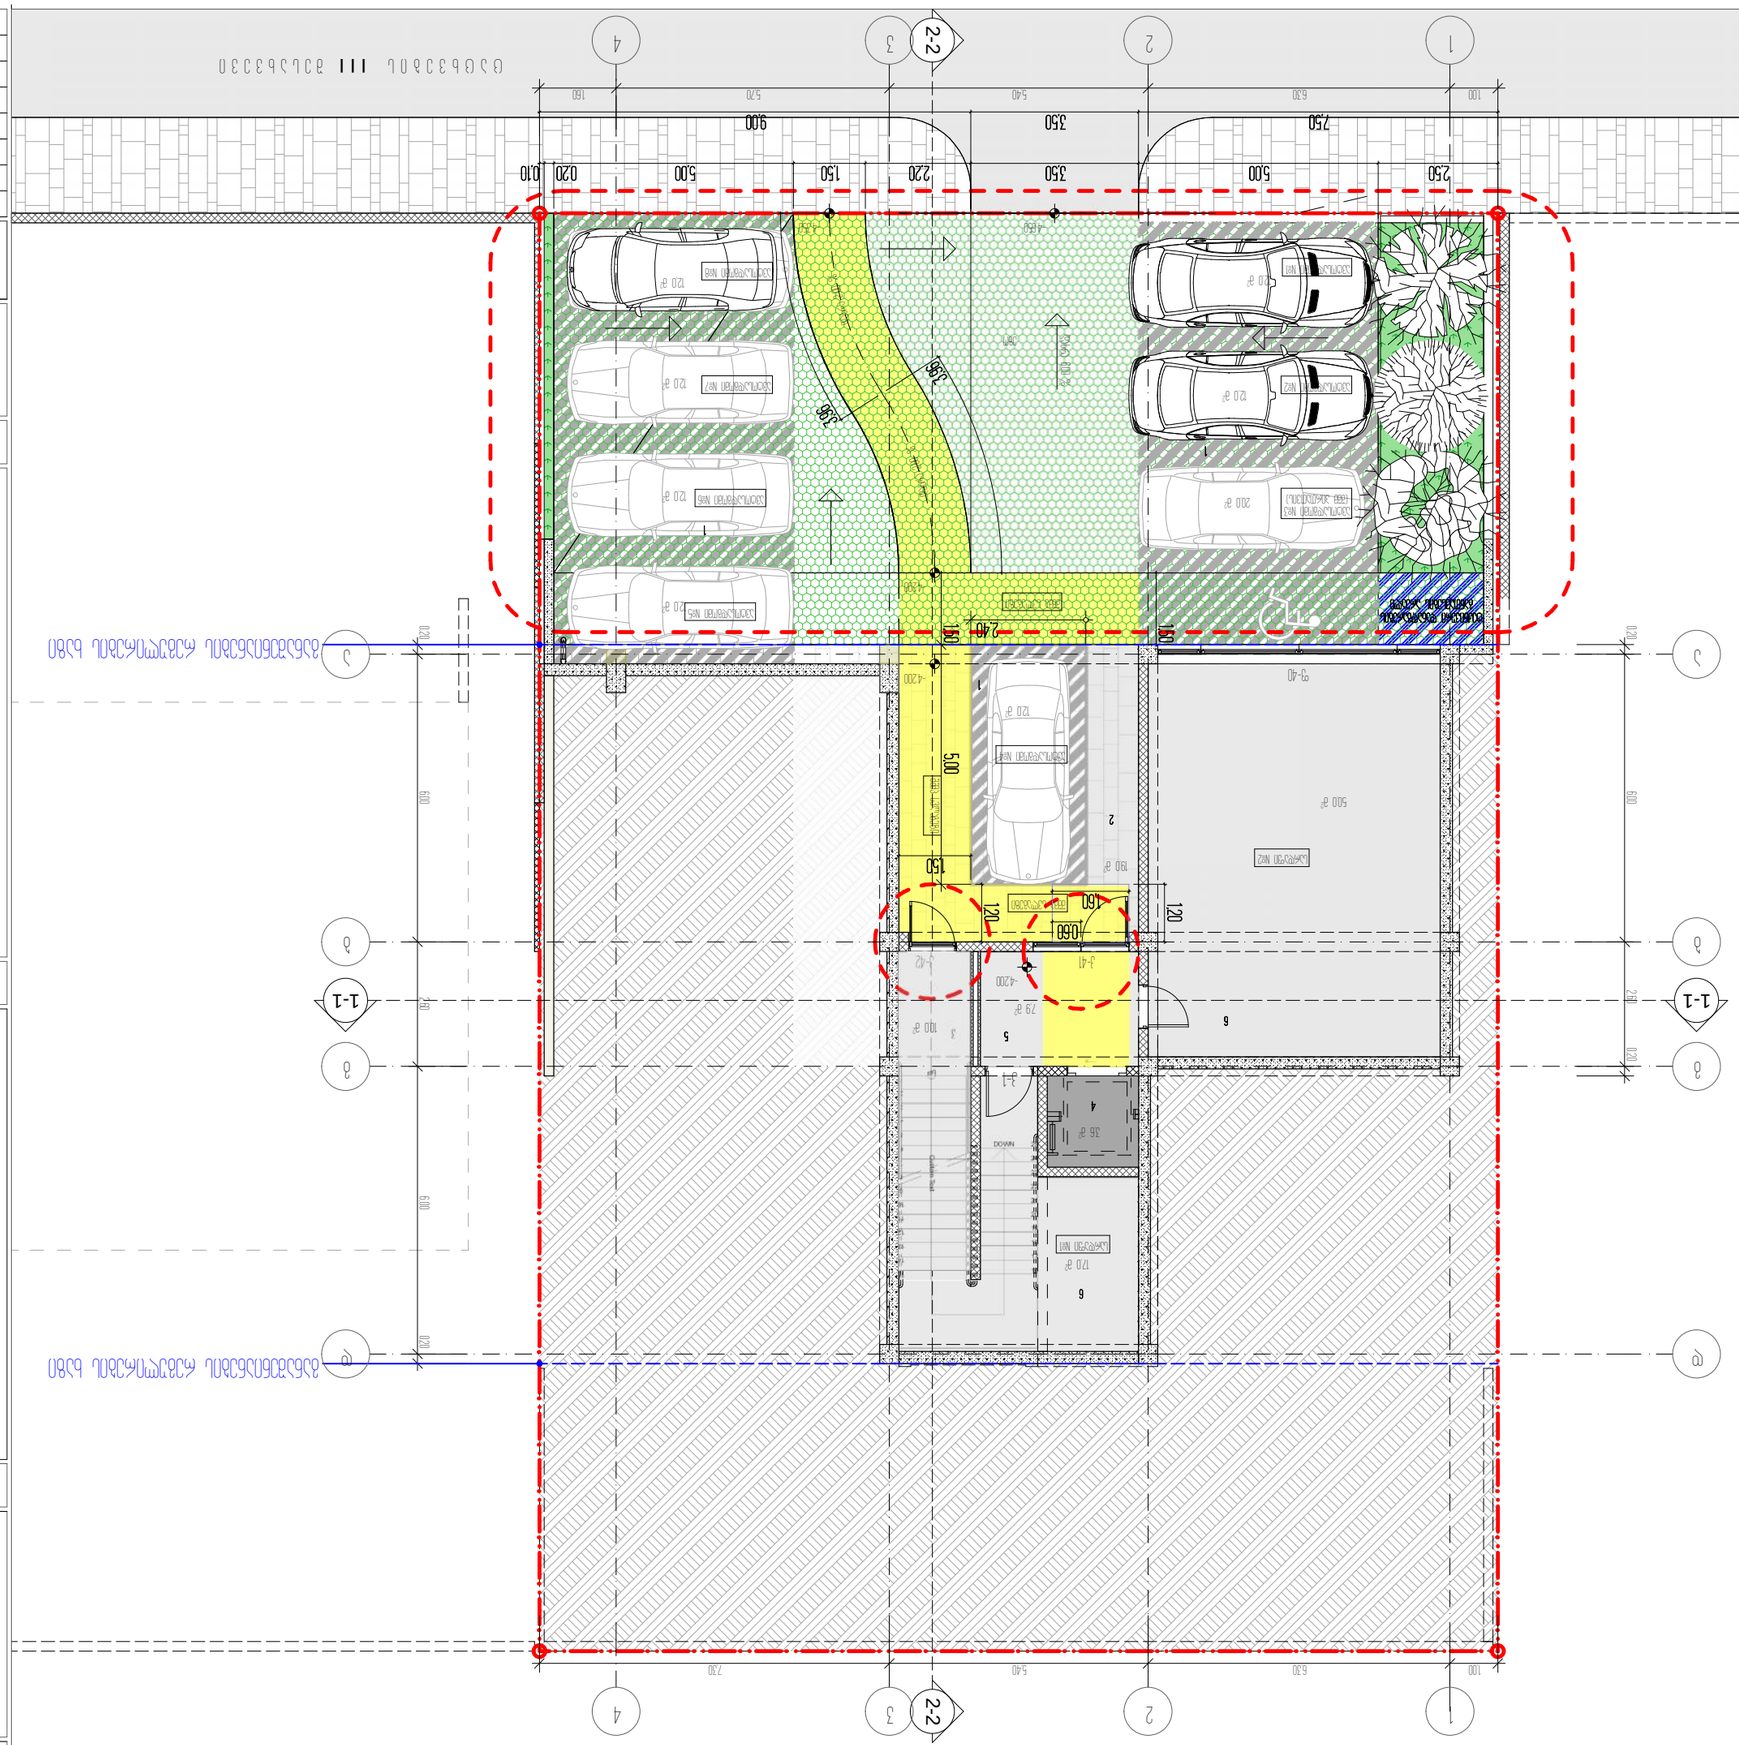


















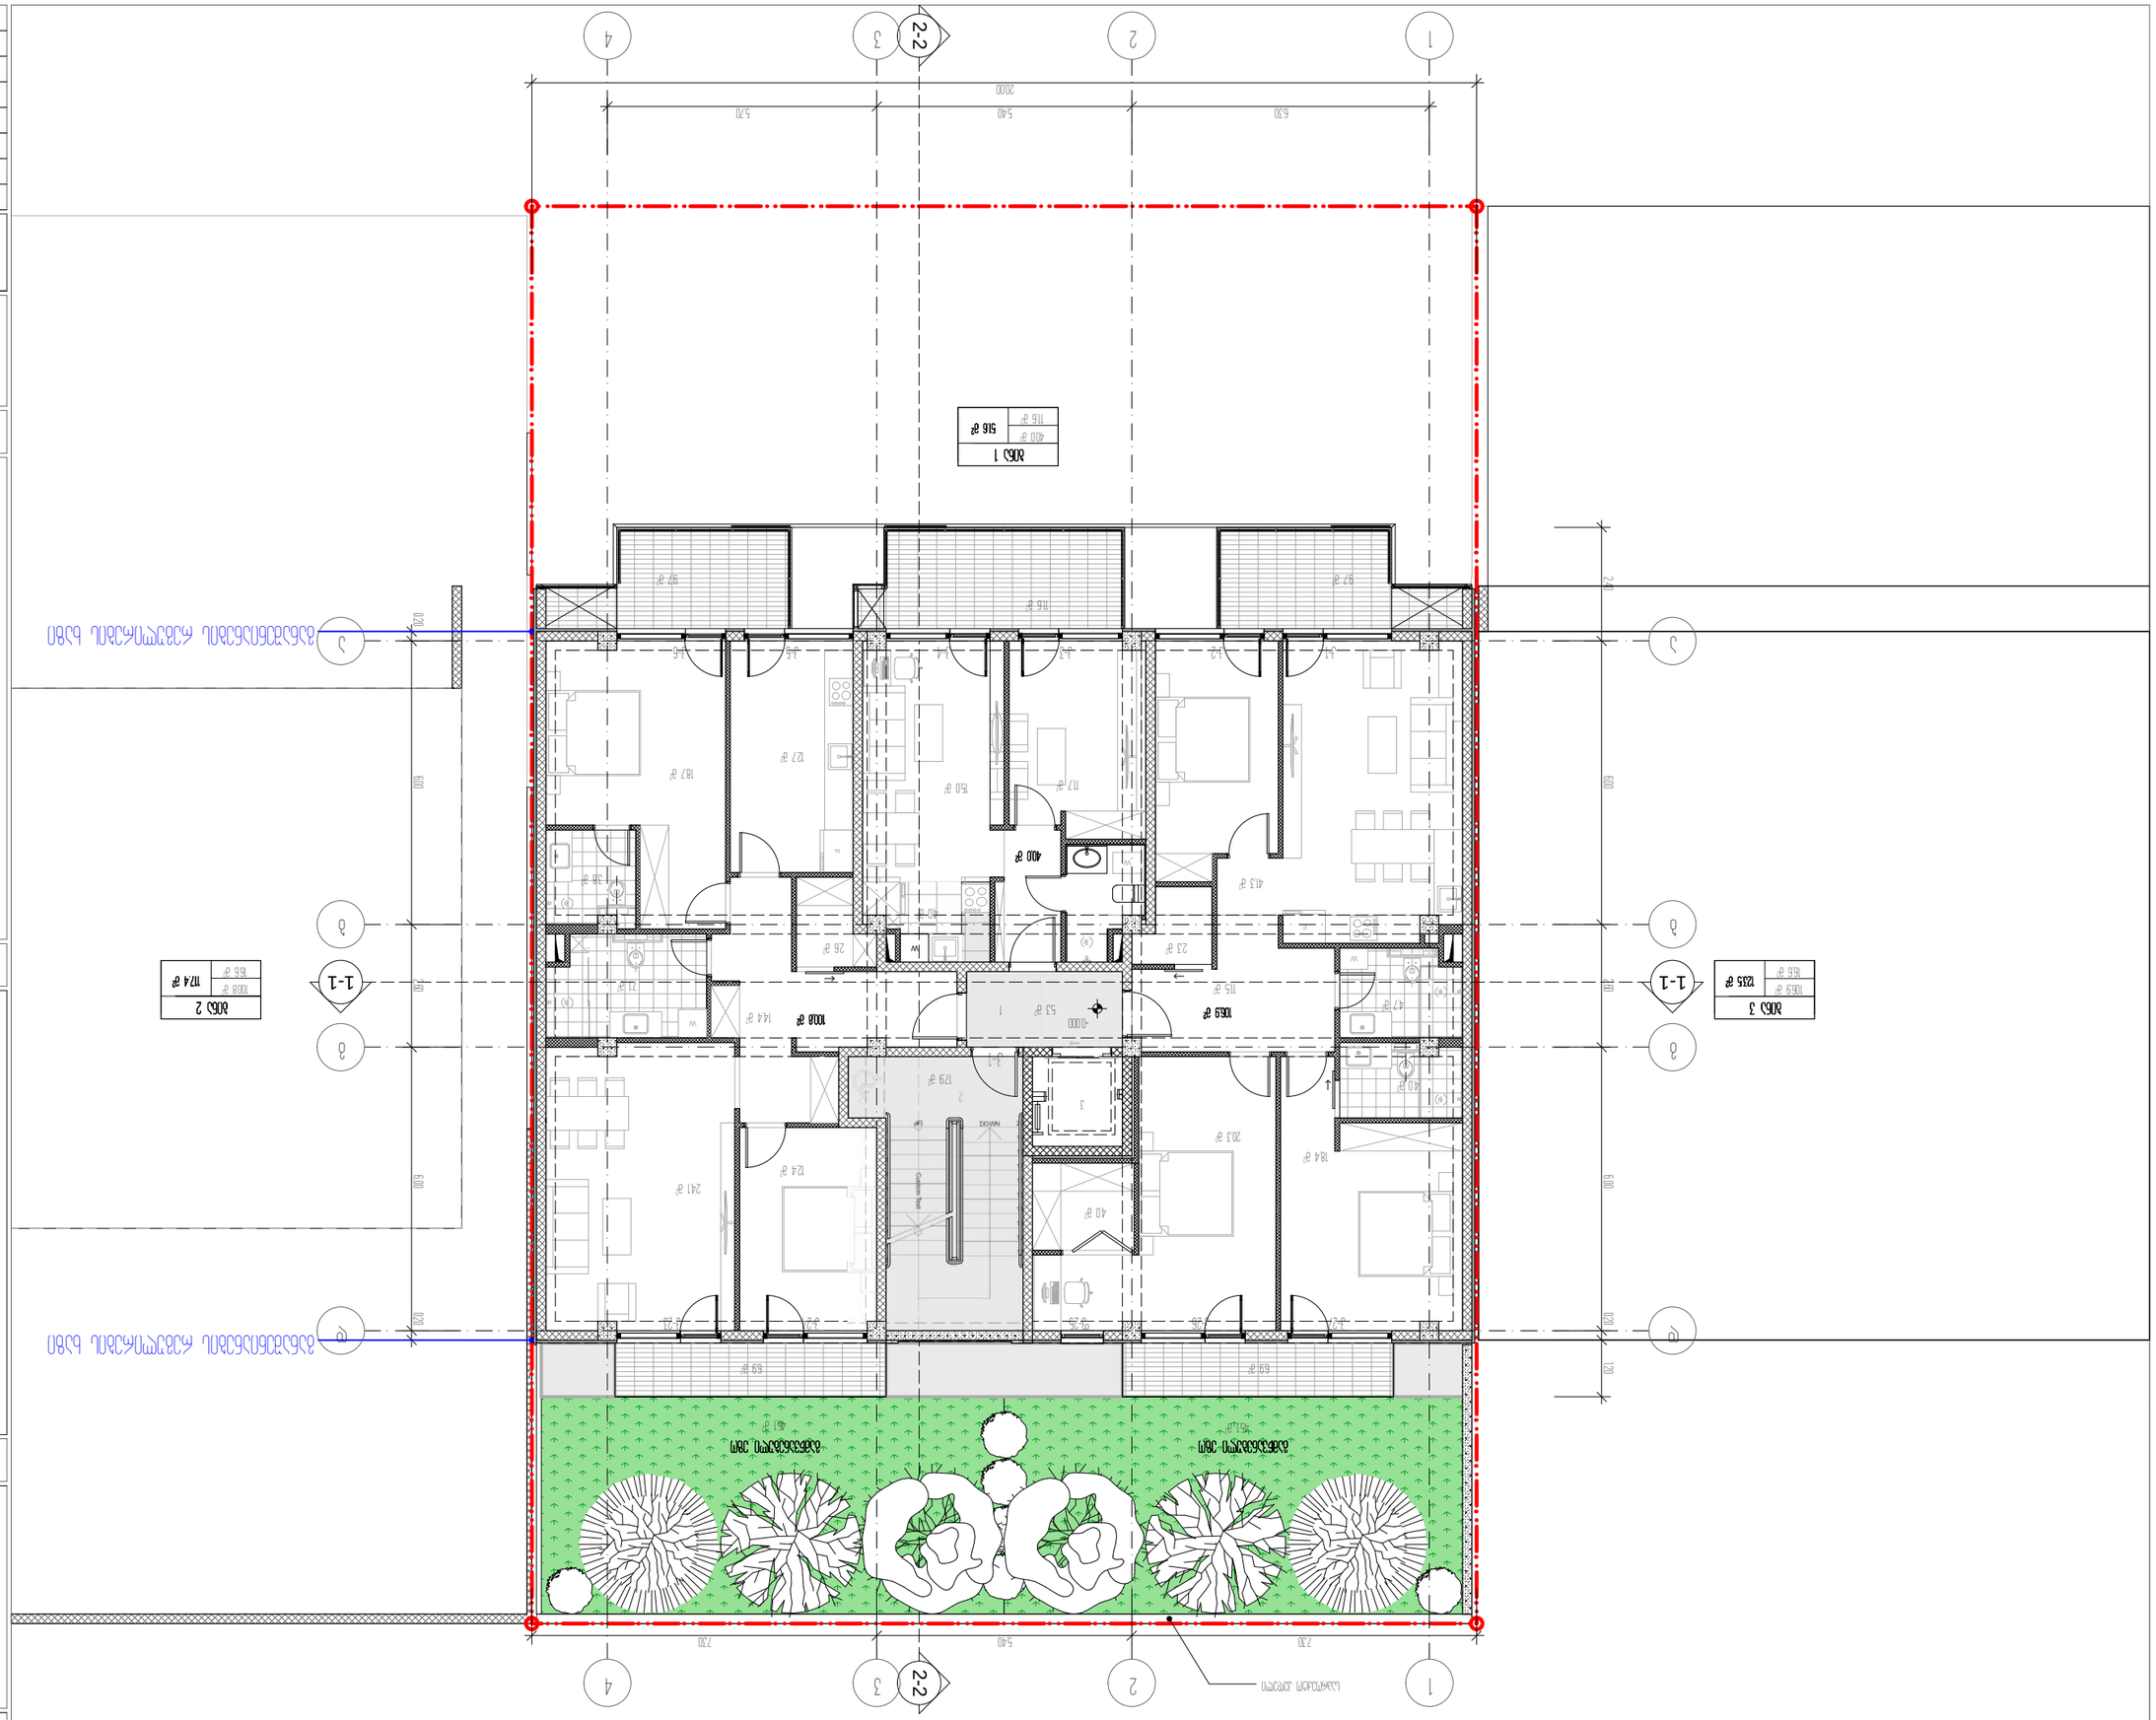


















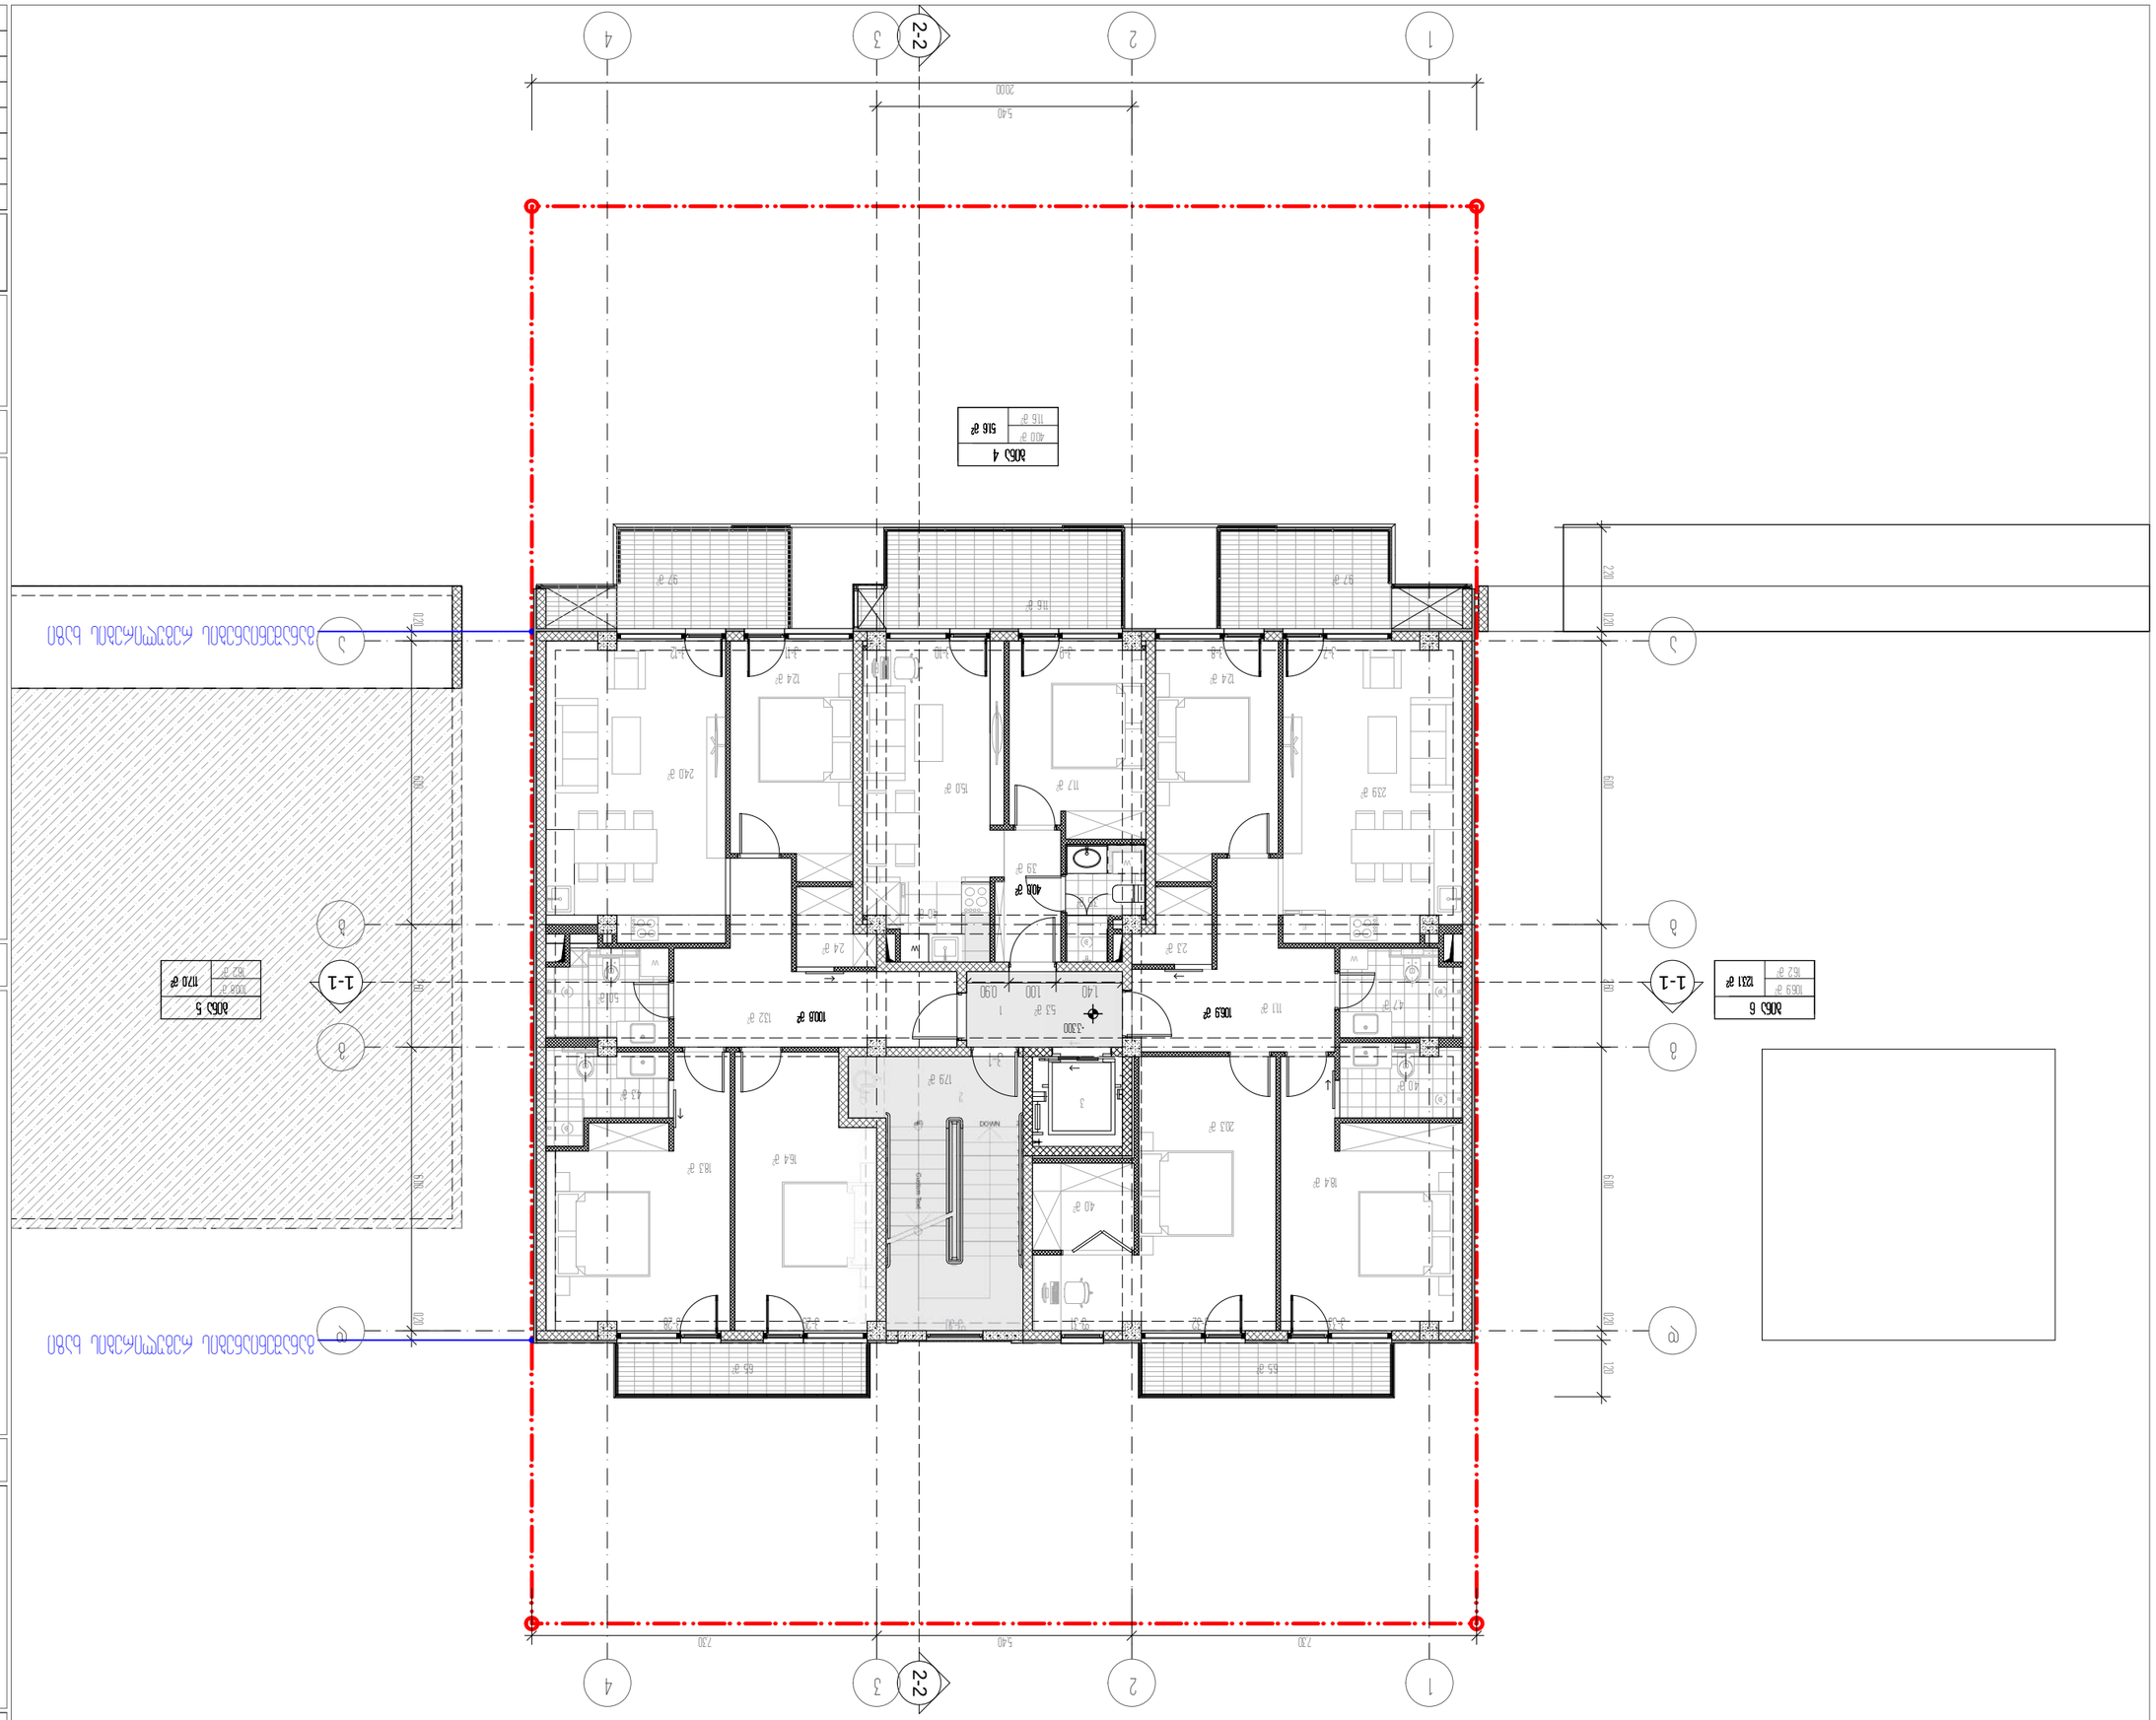
2-2
1-1
1
2
3
4
A
B
C
D
E
F
2200
5400
7300
600
1200
1000
2000
5400
7300
DOWN
-3300




















| 

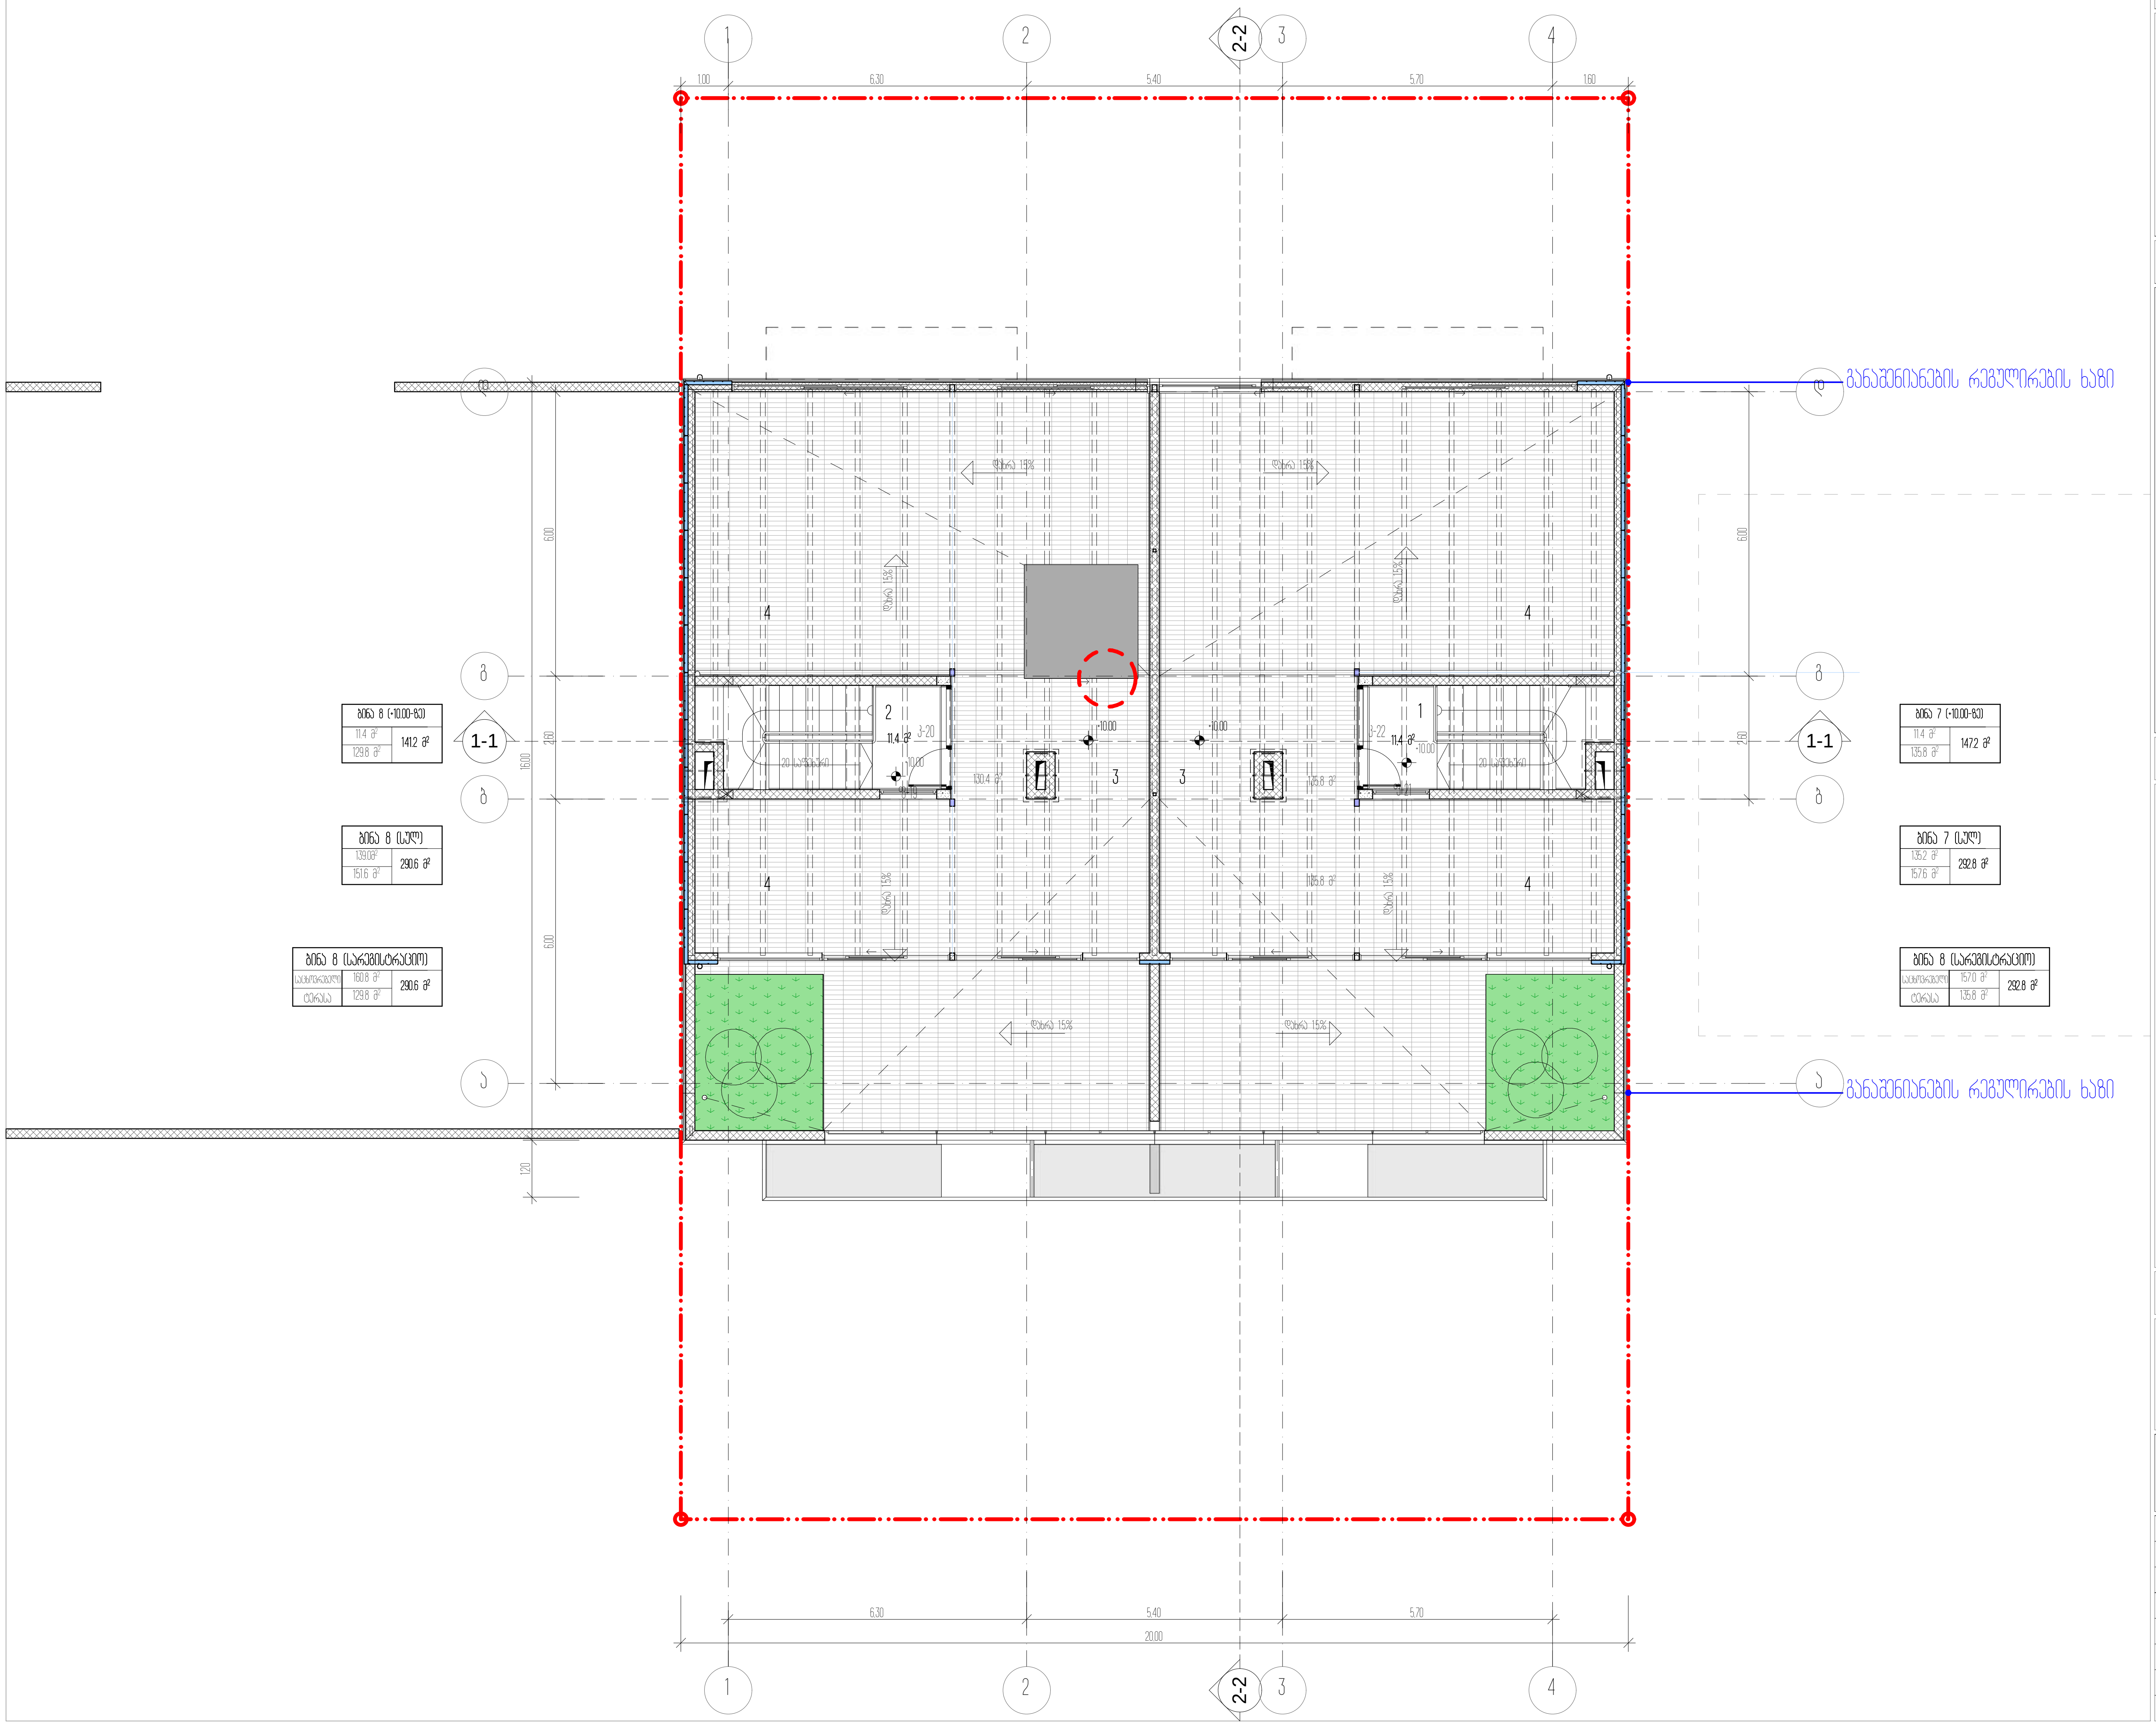


## ექსპლიკაცია:

1. - ბინა №7
2. - ბინა №8
3. - ტერასა
4. - გამწვანება

## ტექნიკურ-ეკონომიკური მაჩვენებლები

| სათავსის დასახელება | ფართი შიდა კონტურზე | სასარგებლო ფართობი | საერთო ფართობი |
|---|---|---|---|
| ბინა №7 (+10.00-ზე) | 11.4 მ2 | 135.8 მ2 | 147.2 მ2 |
| ბინა №8 (+10.00-ზე) | 11.4 მ2 | 129.8 მ2 | 141.2 მ2 |
| ჯამი | 22.8 მ2 | 265.6 მ2 | 288.4 მ2 |

| | |
|---|---|
| სართულის საერთო ფართობი | 288.4 მ2 |

| სათავსის დასახელება | ფართი შიდა კონტურზე | სასარგებლო ფართობი | საერთო ფართობი |
|---|---|---|---|
| ბინა №7 (სულ) | 135.2 მ2 | 157.6 მ2 | 292.8 მ2 |
| ბინა №8 (სულ) | 139.0 მ2 | 151.6 მ2 | 290.6 მ2 |

| სარეგისტრაციო | საცხოვრებელი | ტერასა | საერთო ფართობი |
|---|---|---|---|
| ბინა №7 (სულ) | 157.0 მ2 | 135.8 მ2 | 292.8 მ2 |
| ბინა №8 (სულ) | 160.8 მ2 | 129.8 მ2 | 290.6 მ2 |

## პირობითი ნიშნები

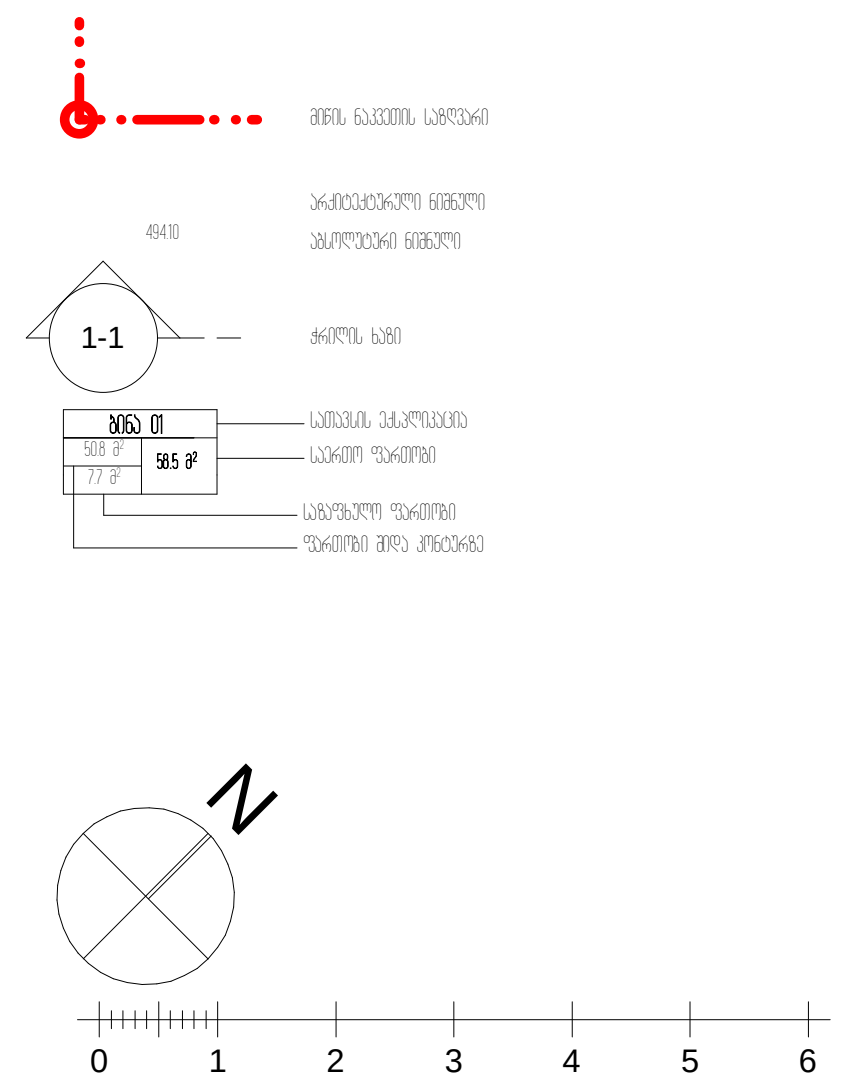


## პროექტის სახელწოდება

ქალაქი თბილისი, ცაცხვების III შესახვევი, №14
მრავალბინიანი საცხოვრებელი სახლის
ა რ ქ ი ტ ე ქ ტ უ რ უ ლ ი   პ რ ო ე ქ ტ ი


ფ/პ "კობა სურმავა"
ს/კ 62001011724

ქალაქი თბილისი, ზედაზნის ქუჩა №2
599916789, 571916789
kobasurmava@gmail.com


| თანამდებობა | გვარი | ხელმოწერა | თარიღი |
|---|---|---|---|
| დირექტორი | | | 07.07.2024 |
| პრ. ავტორი | ა. კობავა | [signature] | |
| პრ. თანაავტორი | კ. სურმავა | [signature] | |
| მასშტაბი | 1:100 | ტერასის გეგმა +10.00 ნიშნულზე | |
| თარიღი | | | |
| ს ტ ა დ ი ა | | ფურცლები | ფურცელი |
| პ რ ო ე ქ ტ ი | | 35 | ა-09 |

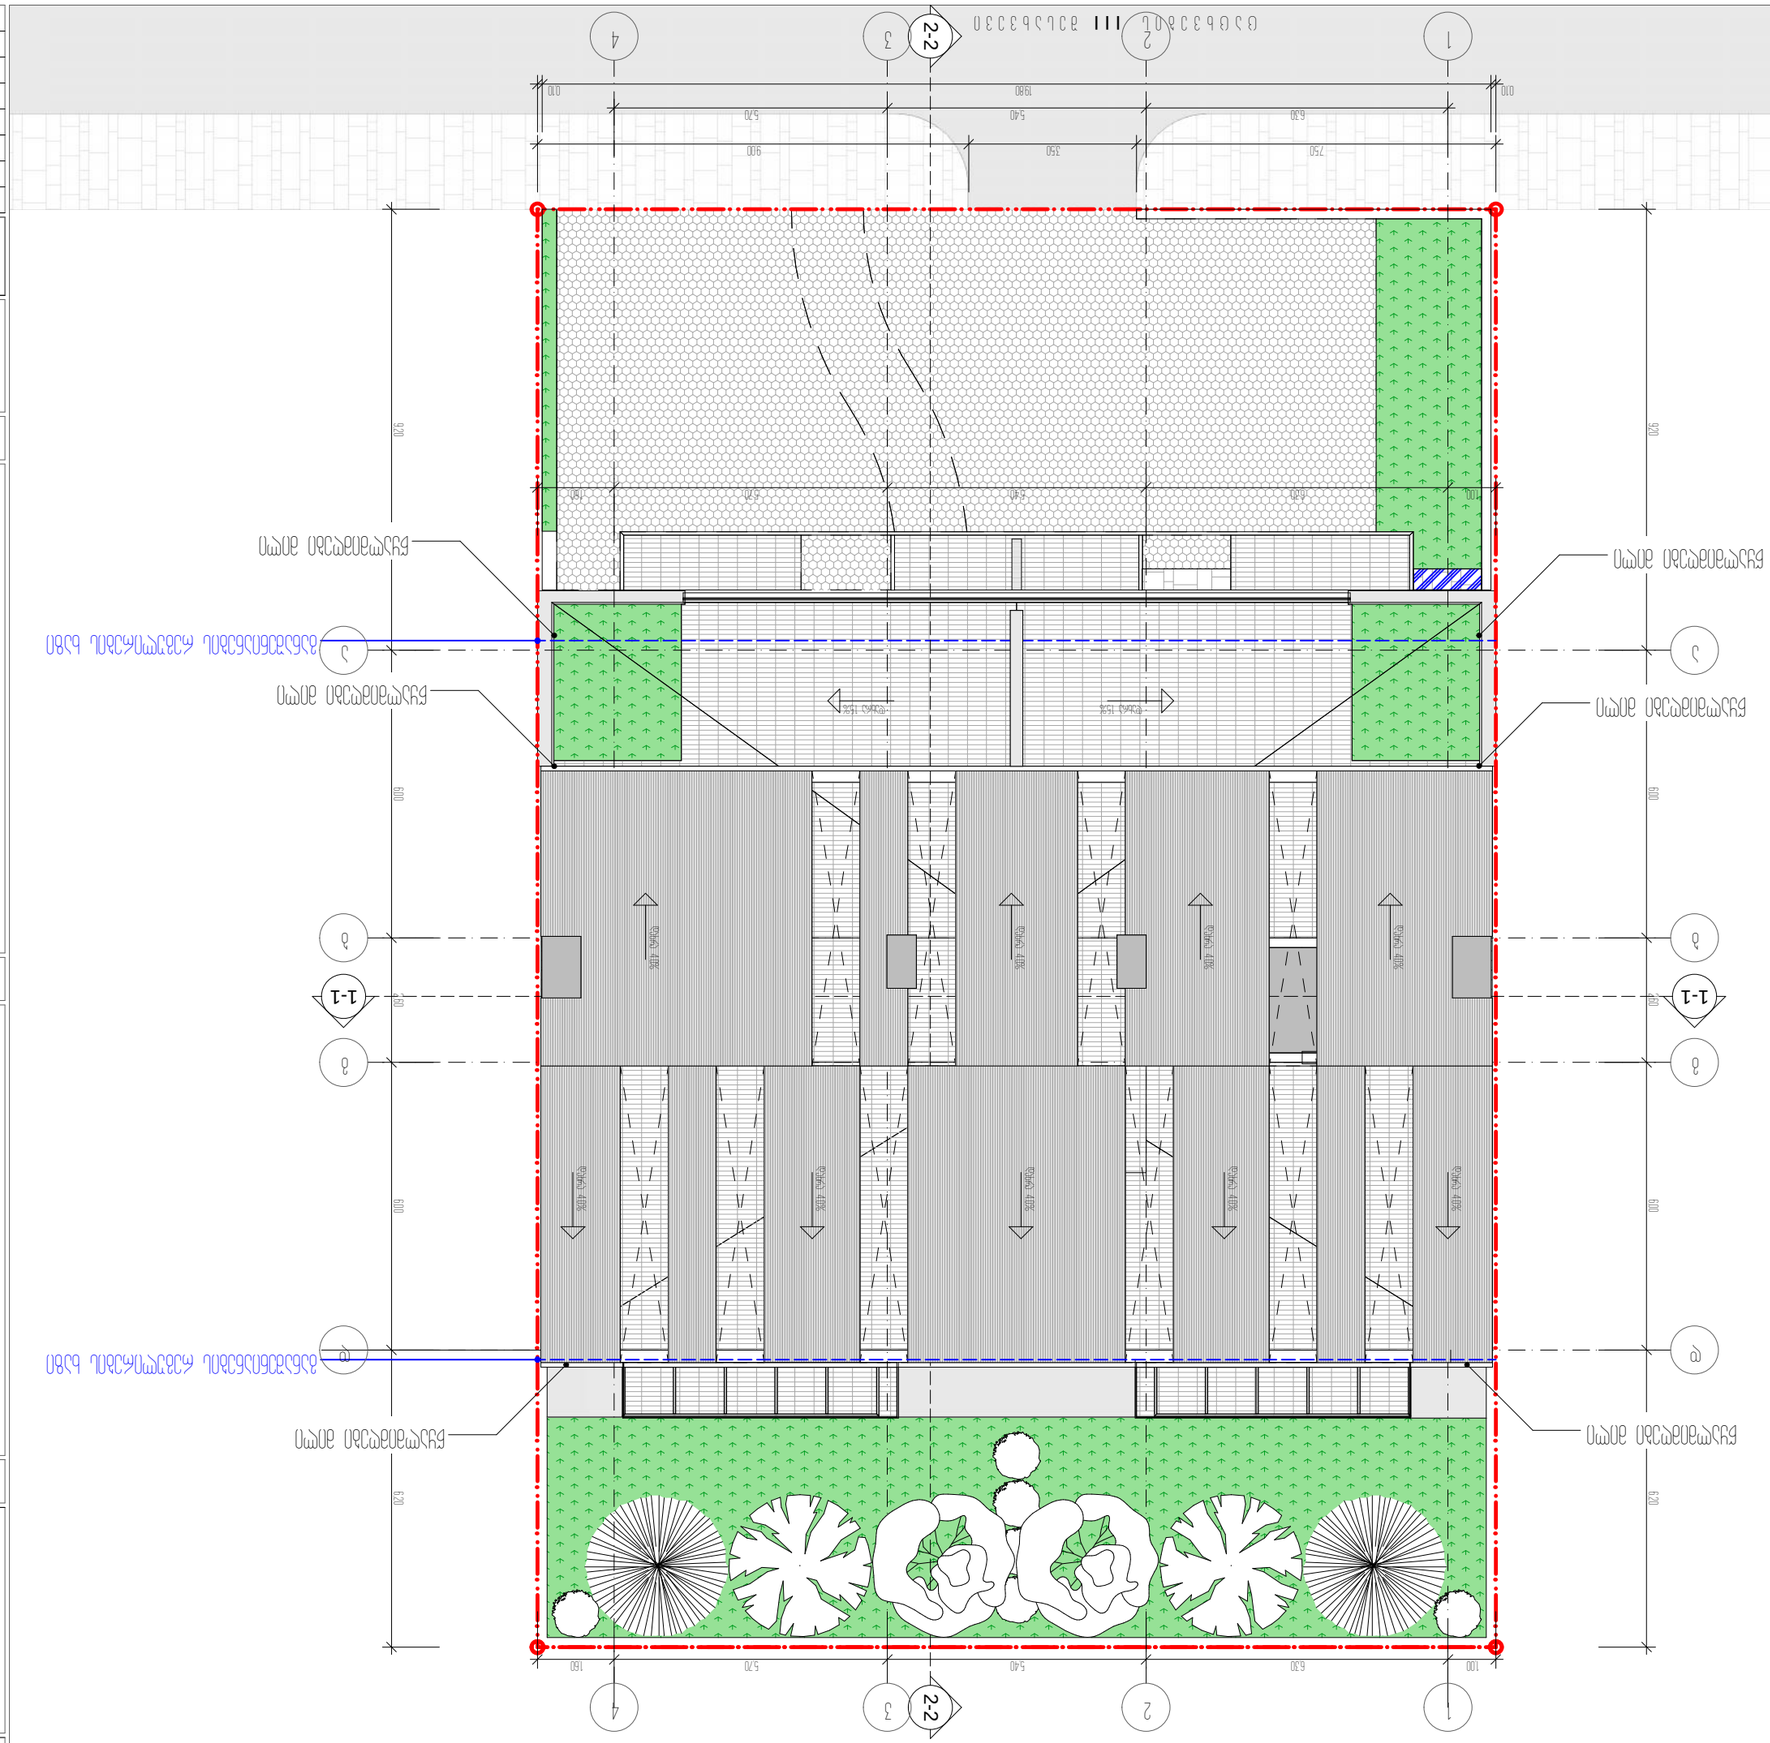
1
2
3
4
2-2
1-1
1980
100
630
540
570
180
920
600
620

# მრავალბინიანი საცხოვრებელი სახლი ქ.თბილისი, ლისის ტბის მიმდებარედ ს.კ 01.10.08.009.177

## ხანძარსაწინააღმდეგო პროექტი

საქართველოს მთავრობის 2016 წლის 28 იანვარის №41 დადგენილებასთან ტექნიკური რეგლამენტის შენობა-ნაგებობის უსაფრთხოების წესების დამტკიცების თაობაზე შესაბამისობის ანალიზი

შენობა-ნაგებობის უსაფრთხოების წესებთან შესაბამისობის ანალიზი

| |
|---|
| გამოყენებული წესები - **„შენობა-ნაგებობის უსაფრთხოების წესები“** |

| **ჩამოთვალეთ შენობის დაკავებულებები და აღწერეთ თითოეული გამოყენება** |
|---|
| სასაწყობო ჯგუფის ქვეჯგუფი **სწ-2** (ღია ავტოსადგომი გარაჟი -3.60 ნიშნულზე) |
| საცხოვრებელი ჯგუფის ქვეჯგუფი **სც-2** (საცხოვრებელი ერთეულები (ბინები)+/-0,00; +3.30,+6.60;+9.90 ნიშნულებზე) |

| | |
|---|---|
| ***კონსტრუქციის ტიპი:*** | |
| **განსაზღვრეთ კონსტრუქციის არსებული შენობისთვის:**<br>მაგალითი: II-A, II-B, V-A, V-B | |
| **განსაზღვრეთ კონსტრუქციის ტიპი ახალი შენობისთვის:**<br>მაგალითი: II-A, II-B, V-A, V-B | **II-B** |
| **შერეული კონსტრუქციის შემთხვევაში მიუთითეთ ტიპები, რომელიც გამოყენებული იქნება, განსაზღვრეთ ტიპები და მათი მდებარეობა:** | |

| **სიმაღლის შეზღუდვები**<br>ცხრილი 503 -ის მიხედვით | | |
|---|---|---|
| **დაკავებულობები** | **დასაშვები სართულიანობა** | **შემოთავაზებული სართულიანობა** |
| საცხოვრებელი ჯგუფის ქვეჯგუფი **სც-2** | **4** | **4** |
| სასაწყობო ჯგუფის ქვეჯგუფი **სწ-2** | **4** | **1** |
| | **დასაშვები სიმაღლე** | **შემოთავაზებული სიმაღლე** |
| **საერთო სიმაღლე =** | **შეუზღუდავი** | **15.00 მეტრი**<br>**(მიწის დონის ნიშნული 649,84)** |
| **მიწის ზემოთ სართულის რაოდენობა** | **4 სართული** | |

| ფართობის შეზღუდვები<br>ცხრილი 503 -ის მიხედვით | | |
|---|---|---|
| **დაკავებულობები** | **დასაშვები ფართობი** | **შემოთავაზებული ფართობი** |
| სასაწყობო ჯგუფის ქვეჯგუფი **სწ-2** | **2420,0** | **-3,60 ნიშნულზე**<br>**275.0 კვ.მ** |
| საცხოვრებელი ჯგუფის ქვეჯგუფი **სც-2** | **1490.0** | **+/-0.00 ნიშნული**<br>**280.0 კვ.მ**<br>**+3.30 ნიშნული**<br>**280.0 კვ.მ**<br>**+6.60 ნიშნული**<br>**280.0 კვ.მ**<br>**(საზაფხულო ფართი, ტერასა +9,90 ნიშNულზე)**<br>**278,0კვ.მ** |
| **იატაკის საერთო ფართობი =** | **1298კვ.მ** | |
| **იატაკების რაოდენობა =** | **4** | |
| **შენობის საერთო ფართობი =** | **1508,0კვ.მ** | |

| გარე კედლის ცეცხლმედეგობისა და ღიობისადმი მოთხოვნები<br>ცხრილების 602-ის და 705.8 -ის მიხედვით | | | | | | | | | |
|---|---|---|---|---|---|---|---|---|---|
| **გარე კედელი (ღერძებში)** | **ხანძარსაწინააღმდეგო მანძილი** (მეტრი) | **ცეცხლმედეგობის ხარისხი** (საათი) | | **კედლის ღიობების ფართობი** (კედლის %) | | | | | |
| | | **მოთხოვნილი** | **გათვალისწინებული** | **დასაშვები** | | | **გათვალისწინებული** | | |
| | | | | **დაცული** | **დაუცველი საშხეფებით** | **დაუცველი** | **დაცული** | **დაუცველი საშხეფებით** | **დაუცველი** |
| “1-4“ | **6,0 მ.** | 0 | 0 | შეუზღუდავი | შეუზღუდავი | 45% | | - | **32%** |
| „4-1“ | **9 <** | 0 | 0 | შეუზღუდავი | შეუზღუდავი | შეუზღუდავი | | - | **არ იზღუდება** |

| | | | | | | | | | |
|---|---|---|---|---|---|---|---|---|---|
| „ა-დ“ | 0,30 < | 2 | 2 | დაუშვებელი | დაუშვებელი | დაუშვებელი | | - | დაუშვებელია |
| „დ-ა“ | 0,30 < | 2 | 2 | დაუშვებელი | დაუშვებელი | დაუშვებელი | - | - | დაუშვებელია |

| ხანძრისაგან დაცვის სისტემებისადმი მოთხოვნები | | | | | | | | |
|---|---|---|---|---|---|---|---|---|
| დაკავებულობები/სივრცეები/გასასვლელი საშუალებები | ავტოსაშხეფი სისტემა | ალტერნატიული ავტომატური ცეცხლსაქრობი სისტემები | სახანძრო განგაშისა, კვამლაღმომჩენი და ცეცხლაღმომჩენი სისტემები | სახანძრო მილდგარების სისტემები | კვამლის საკონტროლო სისტემები | ხელის ცეცხლმაქრები | საავარიო განგაშის სისტემები | ჰაერის განიავების სისტემა |
| სასაწყობო ჯგუფი სწ-2 | არა | - | კი (სახანძრო განგაშის ხელით სამართავი სისტემა); (დამკავებელთა შეტყობინების სისტემა); (კვამლაღმომჩენები) | კი | - | კი | არა | |
| საცხოვრებელი ჯგუფი სც-2 | არა | - | კი (სახანძრო განგაშის ხელით სამართავი სისტემა); (მხედველობითი განგაშის სისტემა); (კვამლაღმომჩენები) | არა | | - | არა | |

| | | | | | | | | |
|---|---|---|---|---|---|---|---|---|
| კიბის უჯრედი | | - | კი | კი | | | | - |
| | | - | (სახანძრო განგაშის ხელით სამართავი სისტემის კოლოფი, გასასვლელის გზაკარებთან) | | კი (ლიფტები აღჭურვილია ჰაერის დაწნევის სიტემით | | | - |
| ლიფტები | | | კი კვამლაღმომჩენები, თითოეული სართულის დონეზე ლიფტის შესასვლელთან | | | | | |
| დერეფანი | არა | - | | კი | | | | - |
| სახანძრო-სამაშველო სამსახურის მიერ გამოსაყენებელი მისაერთებლები | | | | კი | | | | |
| სახანძრო ტუმბოები და წყლის რეზერვუარი | | | | არა | | | | |

| თითოეული სართულიდან გასასვლელი საშუალება | | | | | | | | | |
|---|---|---|---|---|---|---|---|---|---|
| სართულები | დაკავებულობა და დაკავებულობის დატვირთვის ჯამური მაჩვენებელი | მოთხოვნილი გასასვლელების/გასასვლელთან მისადგომის რაოდენობა | გათვალისწინებული გასასვლელების/გასასვლელთან მისადგომის რაოდენობა და ტიპი | გასასვლელი საშუალებების სიგანე(მეტრი) | | | | | |
| | | | | გზა-კიბეები | | დერაფანი, | | გასასვლელის გზა-კარი | |
| | | | | მოთხოვნილი | გათვალისწინებული | მოთხოვნილი | გათვალისწინებული | მოთხოვნილი | გათვალისწინებული |

| | | | | | | | | | |
|---|---|---|---|---|---|---|---|---|---|
| -3.60 ნიშნული | ღია ავტოსადგომი სწ-2 (დ.დ.-6) | 1 | შენობიდან გამოსასვლელი ღიობები | - | - | - | - | - | - |
| პირველი სართული +/-0,00 ნიშნული | სც-2 (დ.დ.-16) | 1 | 1 შიგა გასასვლელი გზა-კიბე | 1.20 (თითო) | 1.40 (თითო) | 1.20 | 1.60 | 0,82 (თითო გზა-კარი) | მინ. 0,82 (თითო გზა-კარი) |
| მეორე სართული +3.30 ნიშნული | სც-2 (დ.დ.-17) | 1 | 1 შიგა გასასვლელი გზა-კიბე | 1.20 (თითო) | 1.40 (თითო) | 1.20 | 1.60 | 0,82 (თითო გზა-კარი) | მინ. 0,82 (თითო გზა-კარი) |
| მესამე სართული +6.60 ნიშნული | სც-2 (დ.დ.-17) | 1 | 1 შიგა გასასვლელი გზა-კიბე | 1.20 (თითო) | 1.40 (თითო) | 1.20 | 1.60 | 0,82 (თითო გზა-კარი) | მინ. 0,82 (თითო გზა-კარი) |
| +6.60 ნიშ. განთავსებულის ბინის ტერასა +9.90 ნიშნული | სც-2 (დ.დ.-10) | 1 | 1 შიგა გასასვლელი გზა-კიბე | 1.20 (თითო) | 1.40 (თითო) | 1.20 | 1.60 | 0,82 (თითო გზა-კარი) | მინ. 0,82 (თითო გზა-კარი) |

| განიავებისადმი მოთხოვნები | | |
|---|---|---|
| დაკავებულობები/სივრცეები/გასასვლელი საშუალებები | ბუნებრივი განიავება | მექანიკური განიავება |

| | | |
|---|---|---|
| საცხოვრებელი ჯგუფი<br>სც-2; | კი | |
| სასაწყობო ჯგუფი<br>სწ-2 | კი | კი |
| კიბის უჯრედი | კი | |
| ლიფტები | | კი |
| დერეფანი | კი | |
| ვესტიბიული | კი | |

| სართულები | საცხოვრებელი ერთეულები | ფიქსირებული მოწყობილობები | | | | | | | | | |
|---|---|---|---|---|---|---|---|---|---|---|---|
| | | უნიტაზი (ერთ საცხოვრებელ ერთეულზე) | | ტუალეტის ხელსაბანები (ერთ საცხოვრებელ ერთეულზე) | | აბაზანა/შხაპი (ერთ საცხოვრებელ ერთეულზე) | | სამზარეულოს ნიჟარა (ერთ საცხოვრებელ ერთეულზე) | | ავტომატური სარეცხი მანქანის მისაერთებელი | |
| | | მოთხოვნილი | გათვალისწინებული | მოთხოვნილი | გათვალისწინებული | მოთხოვნილი | გათვალისწინებული | მოთხოვნილი | გათვალისწინებული | მოთხოვნილი | გათვალისწინებული |
| **+3,60;+9,90 ნიშნული** | მაქსიმუმ 18 ერთეული თითოეულ სართულზე | 1 | 1 | 1 | 1 | 1 | 1 | | | 1 (თითო საცხ. ერთეულზე) | 1 (თითო საცხ. ერთეულზე) |

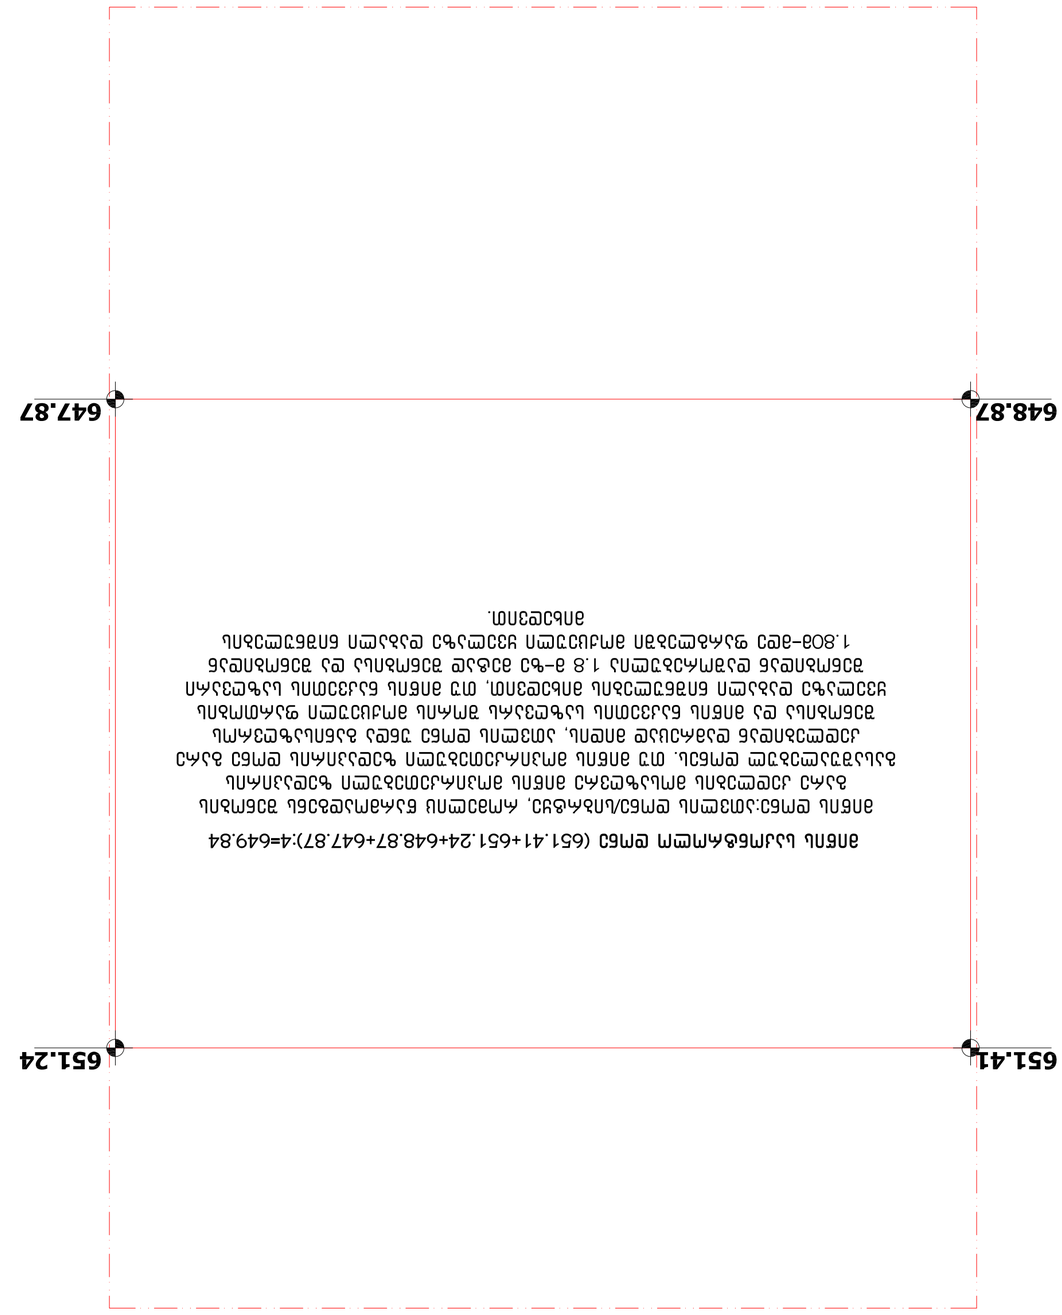












pirobiTT niSnebi






















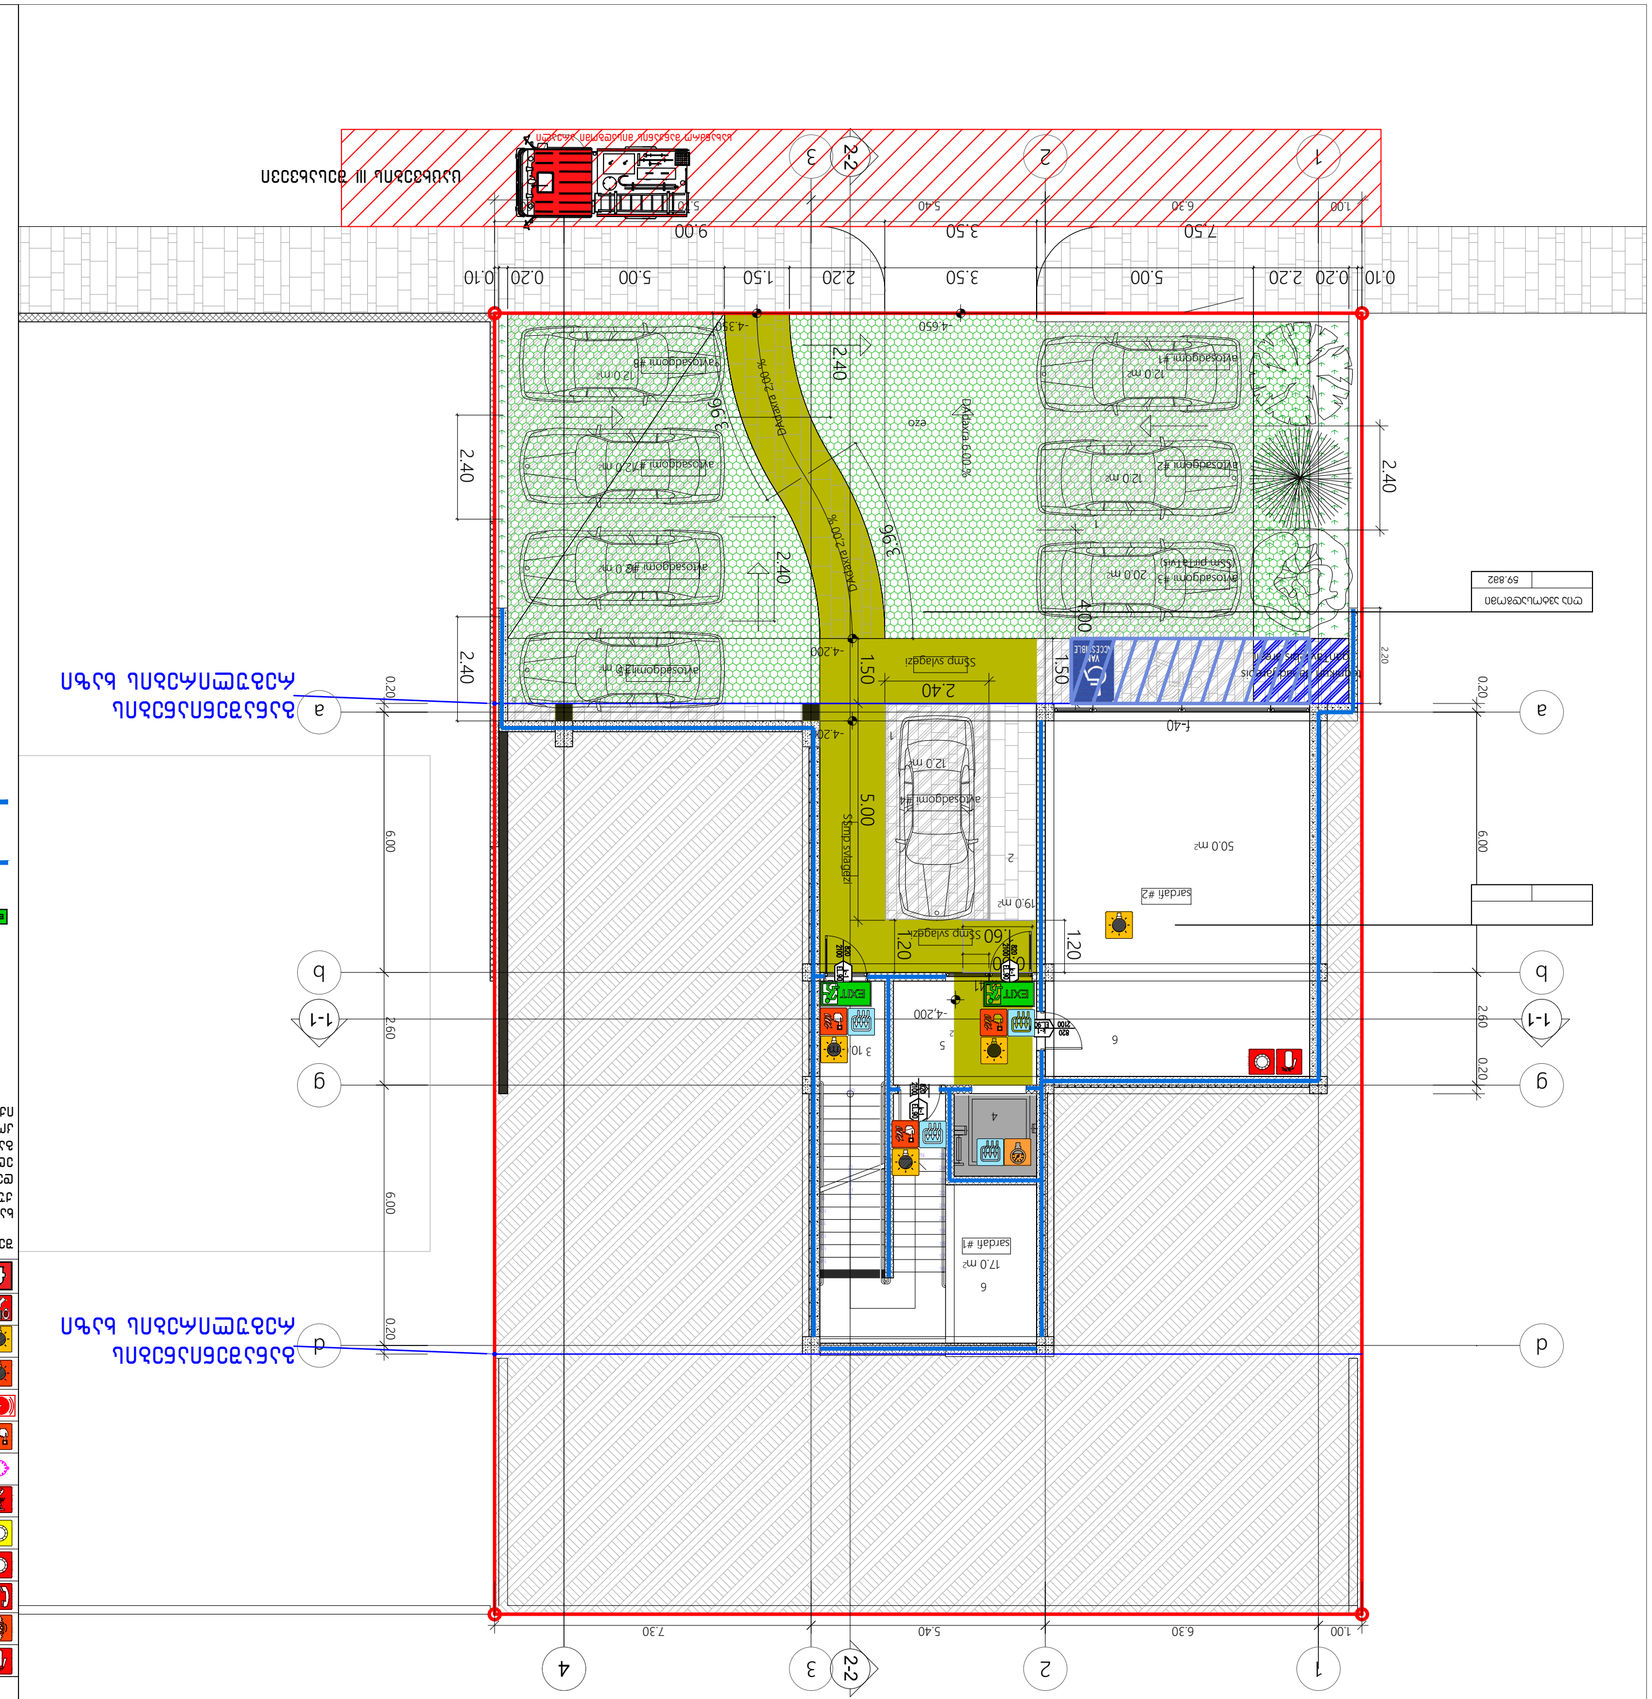












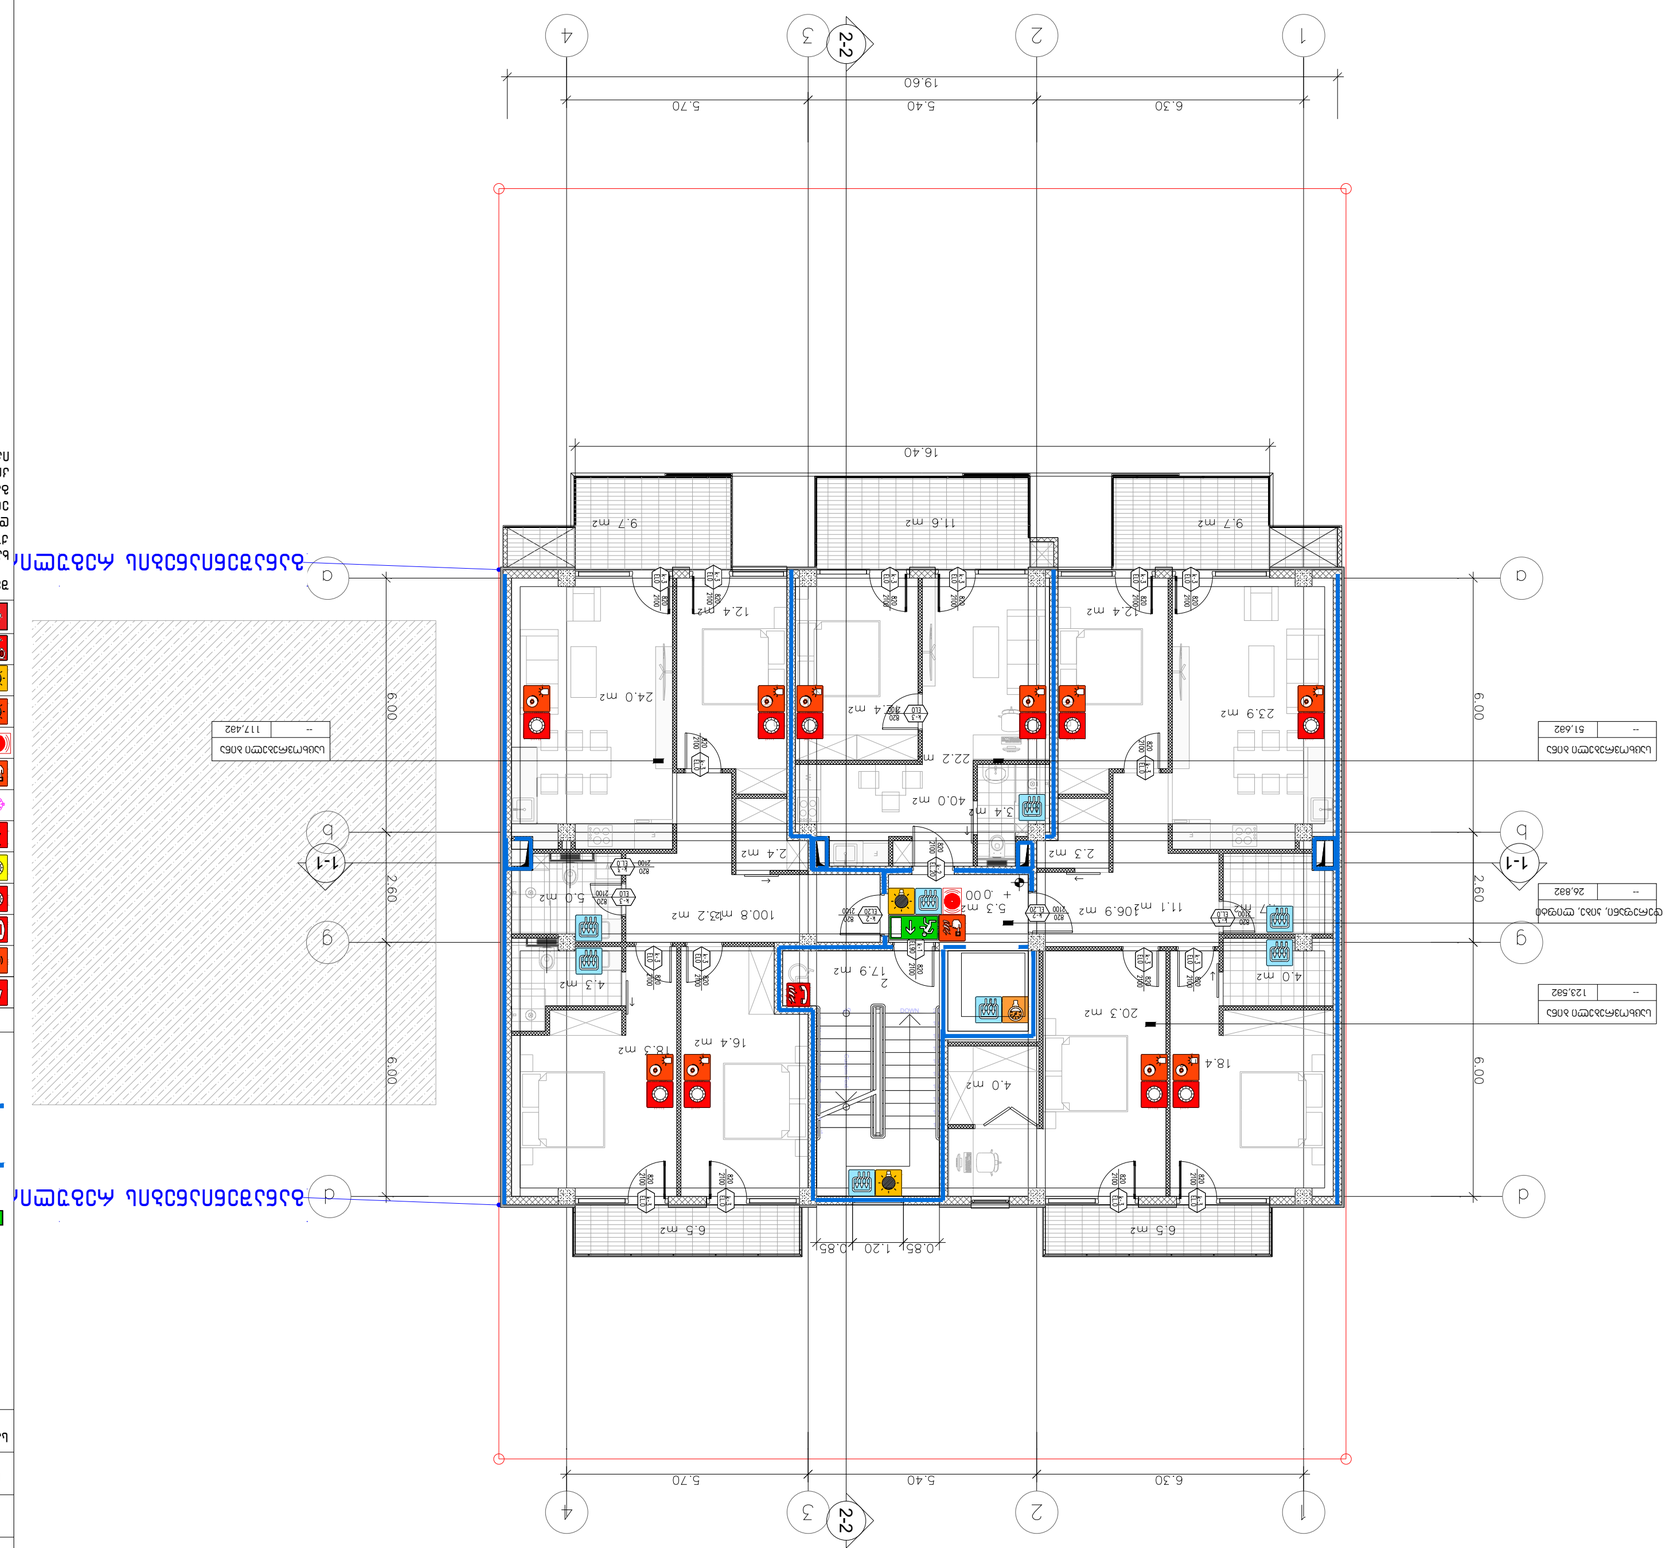













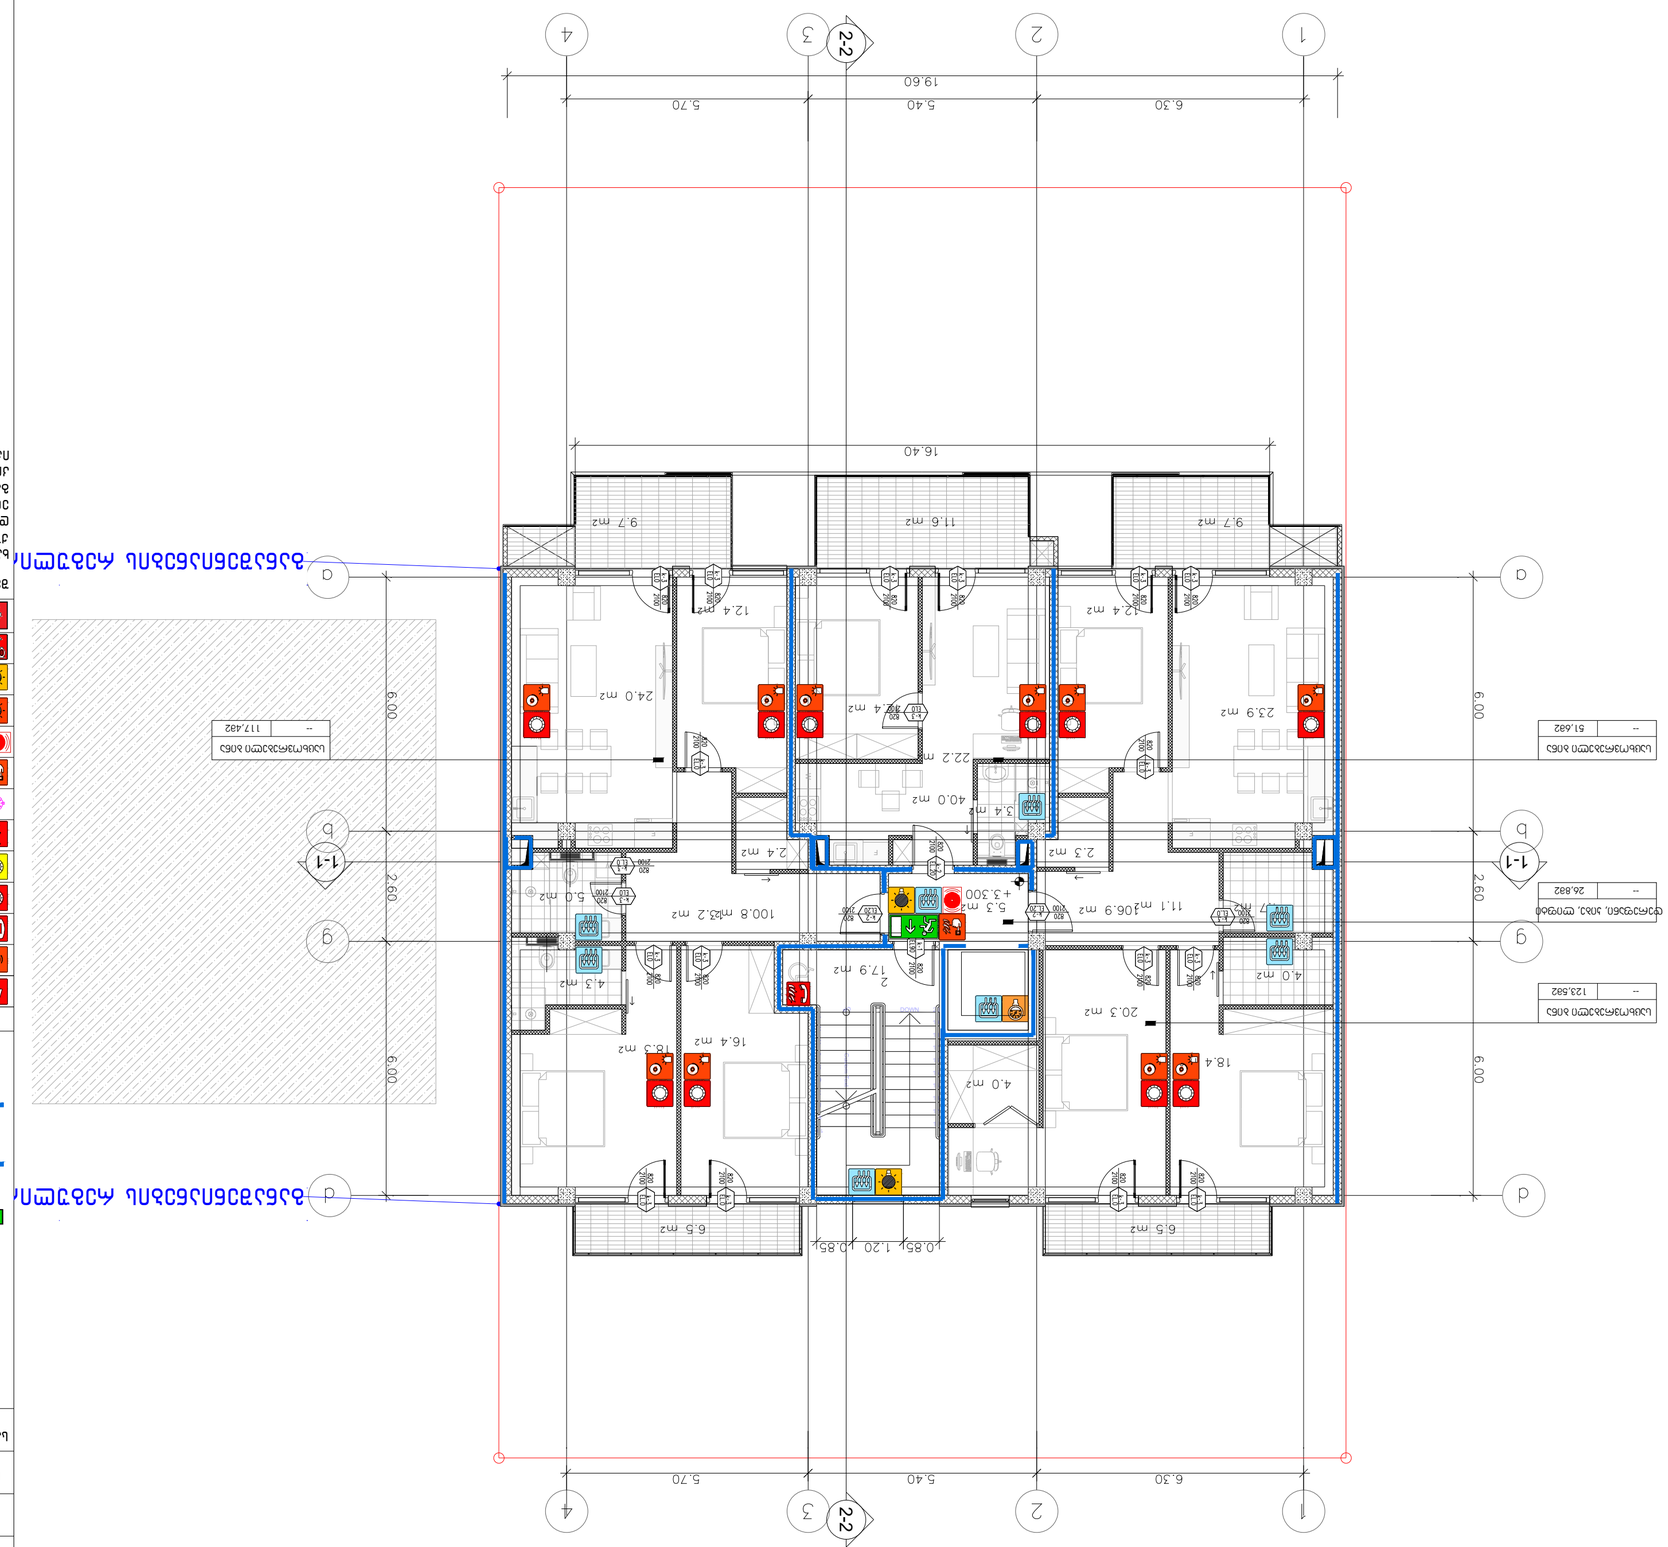






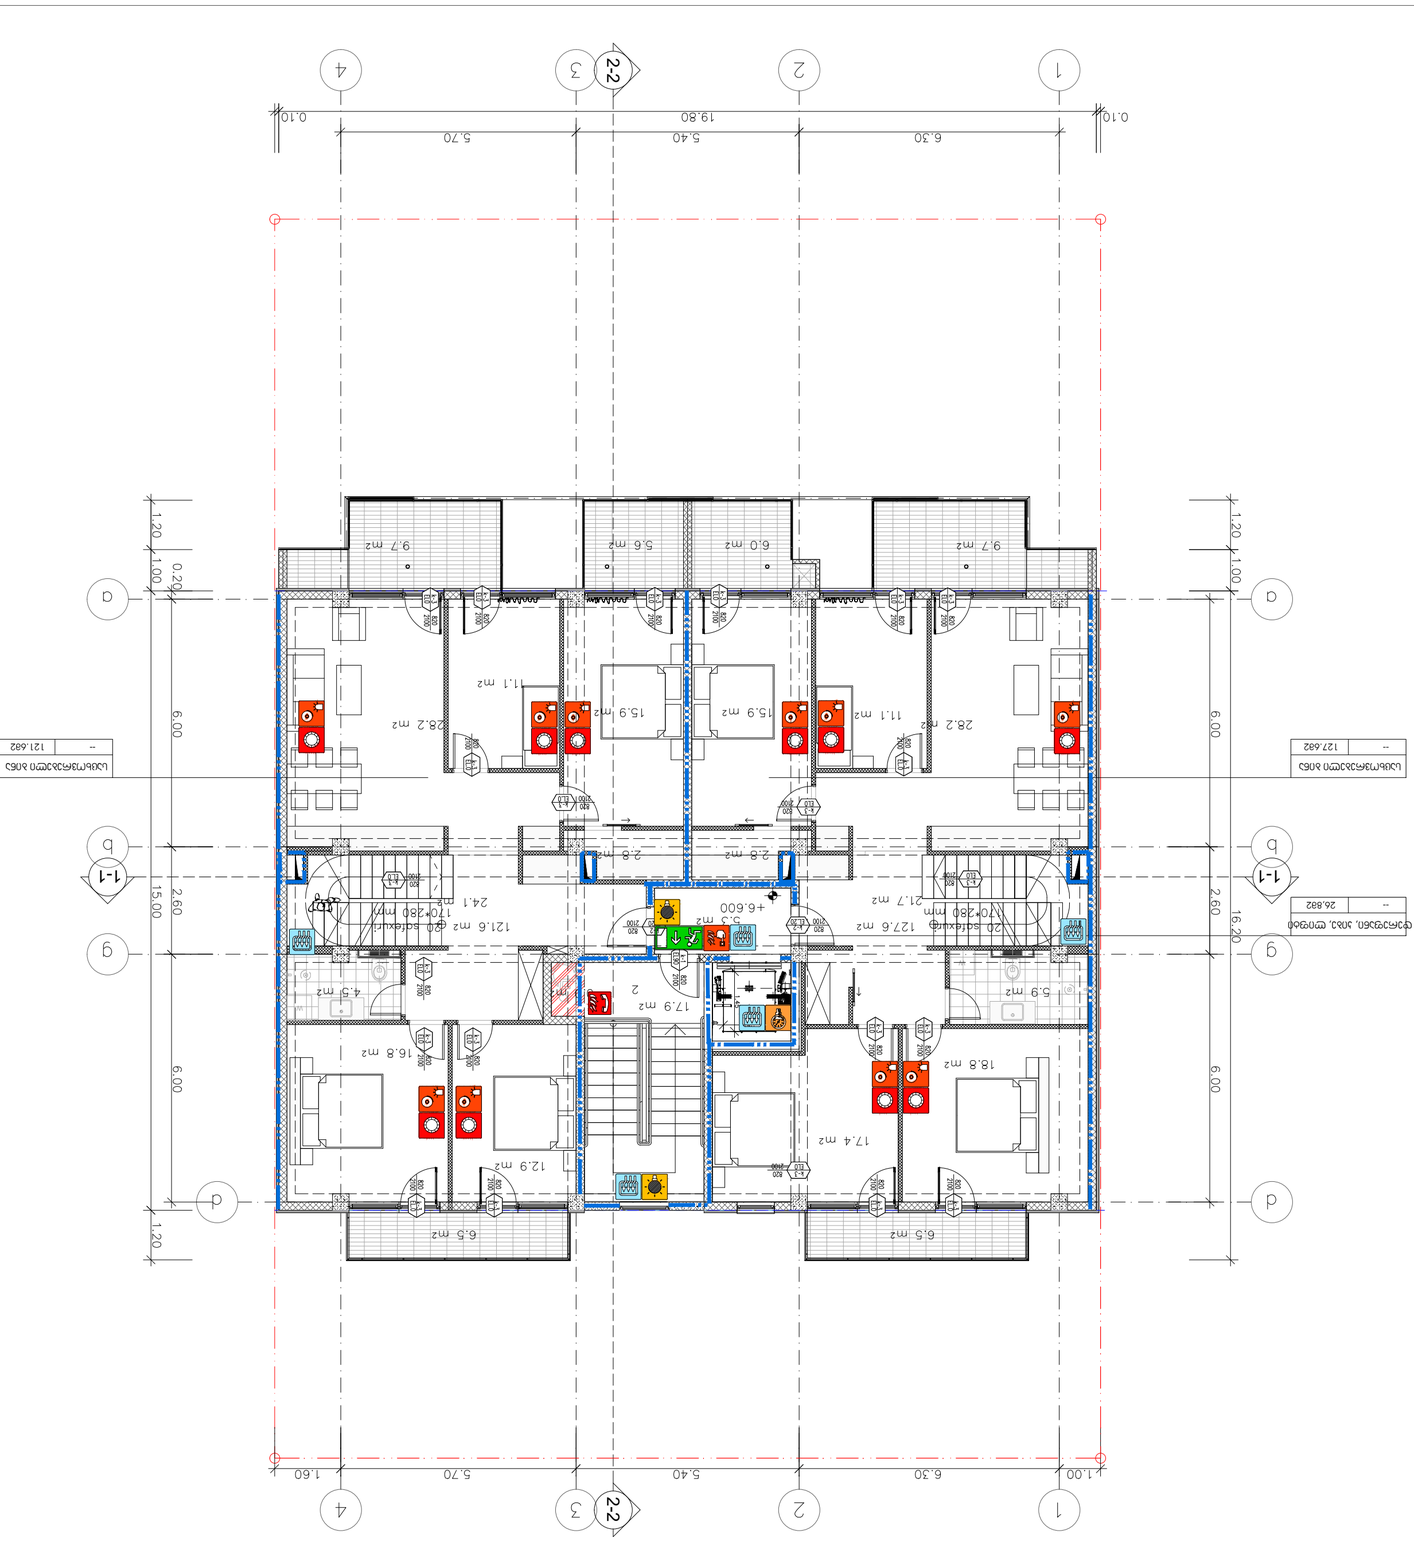


# ბინა
## +6.60 მონაცემები

| | |
|---|---|

### ბინის ფართის განმარტება:

ბინის ფართი განისაზღვრება ბინის შიდა ზომების მიხედვით, ბინის საზღვრებში მოქცეული ფართის ჯამის სახით. ბინის ფართში არ შედის ბინის საზღვრებში მოქცეული საერთო სარგებლობის ფართის ნაწილი, რომელიც ბინის მესაკუთრეს საერთო საკუთრების სახით ეკუთვნის. ბინის ფართში ასევე არ შედის ბინის საზღვრებში მოქცეული ინჟინრული კომუნიკაციების ფართი.

ბინის ფართი ბალკონების, ბინის ფართი ბალკონების, აივნების და ტერასების კოეფიციენტის გათვალისწინებით განისაზღვრება ბინის ფართის, ბალკონების, აივნების და ტერასების ჯამური ფართის სახით. ბალკონების, აივნების და ტერასების ფართი ანგარიშდება ბალკონების, აივნების და ტერასების კოეფიციენტის გათვალისწინებით.


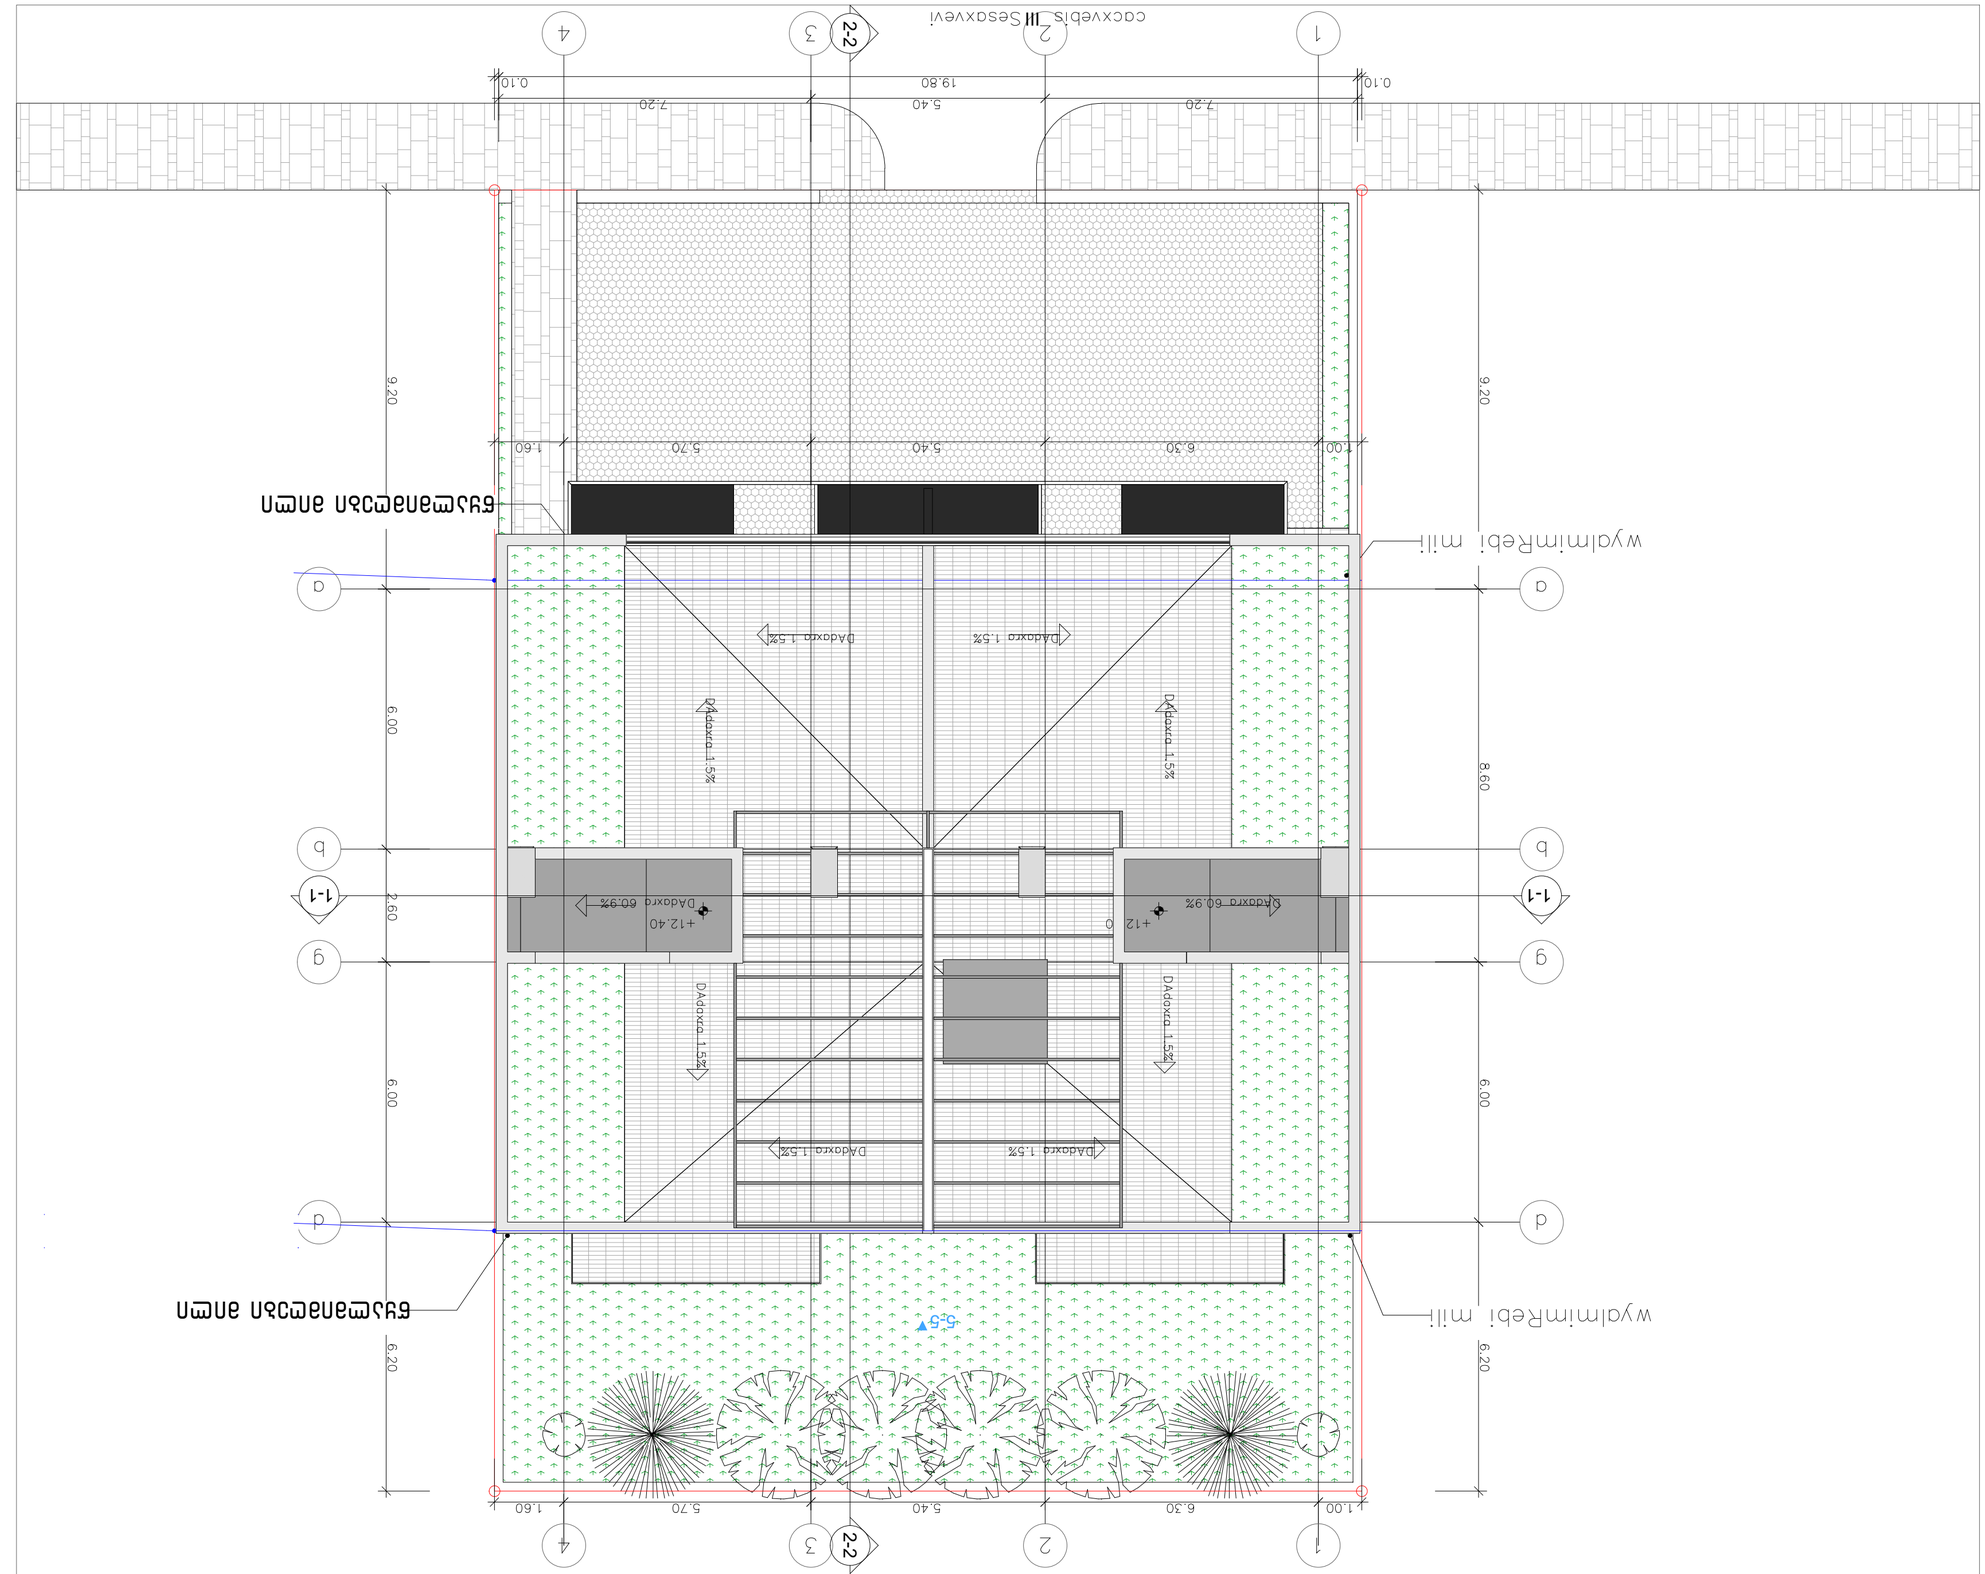












# მრავალბინიანი საცხოვრებელი სახლი ქ.თბილისი, ლისის ტბის მიმდებარედ ს.კ 01.10.08.009.177

## დაკავებულობის და გასასვლელი საშუალებების პროექტი

საქართველოს მთავრობის 2016 წლის 28 იანვარის №41
დადგენილებასთან ტექნიკური რეგლამენტის შენობა-ნაგებობის
უსაფრთხოების წესების დამტკიცების თაობაზე შესაბამისობის
ანალიზი

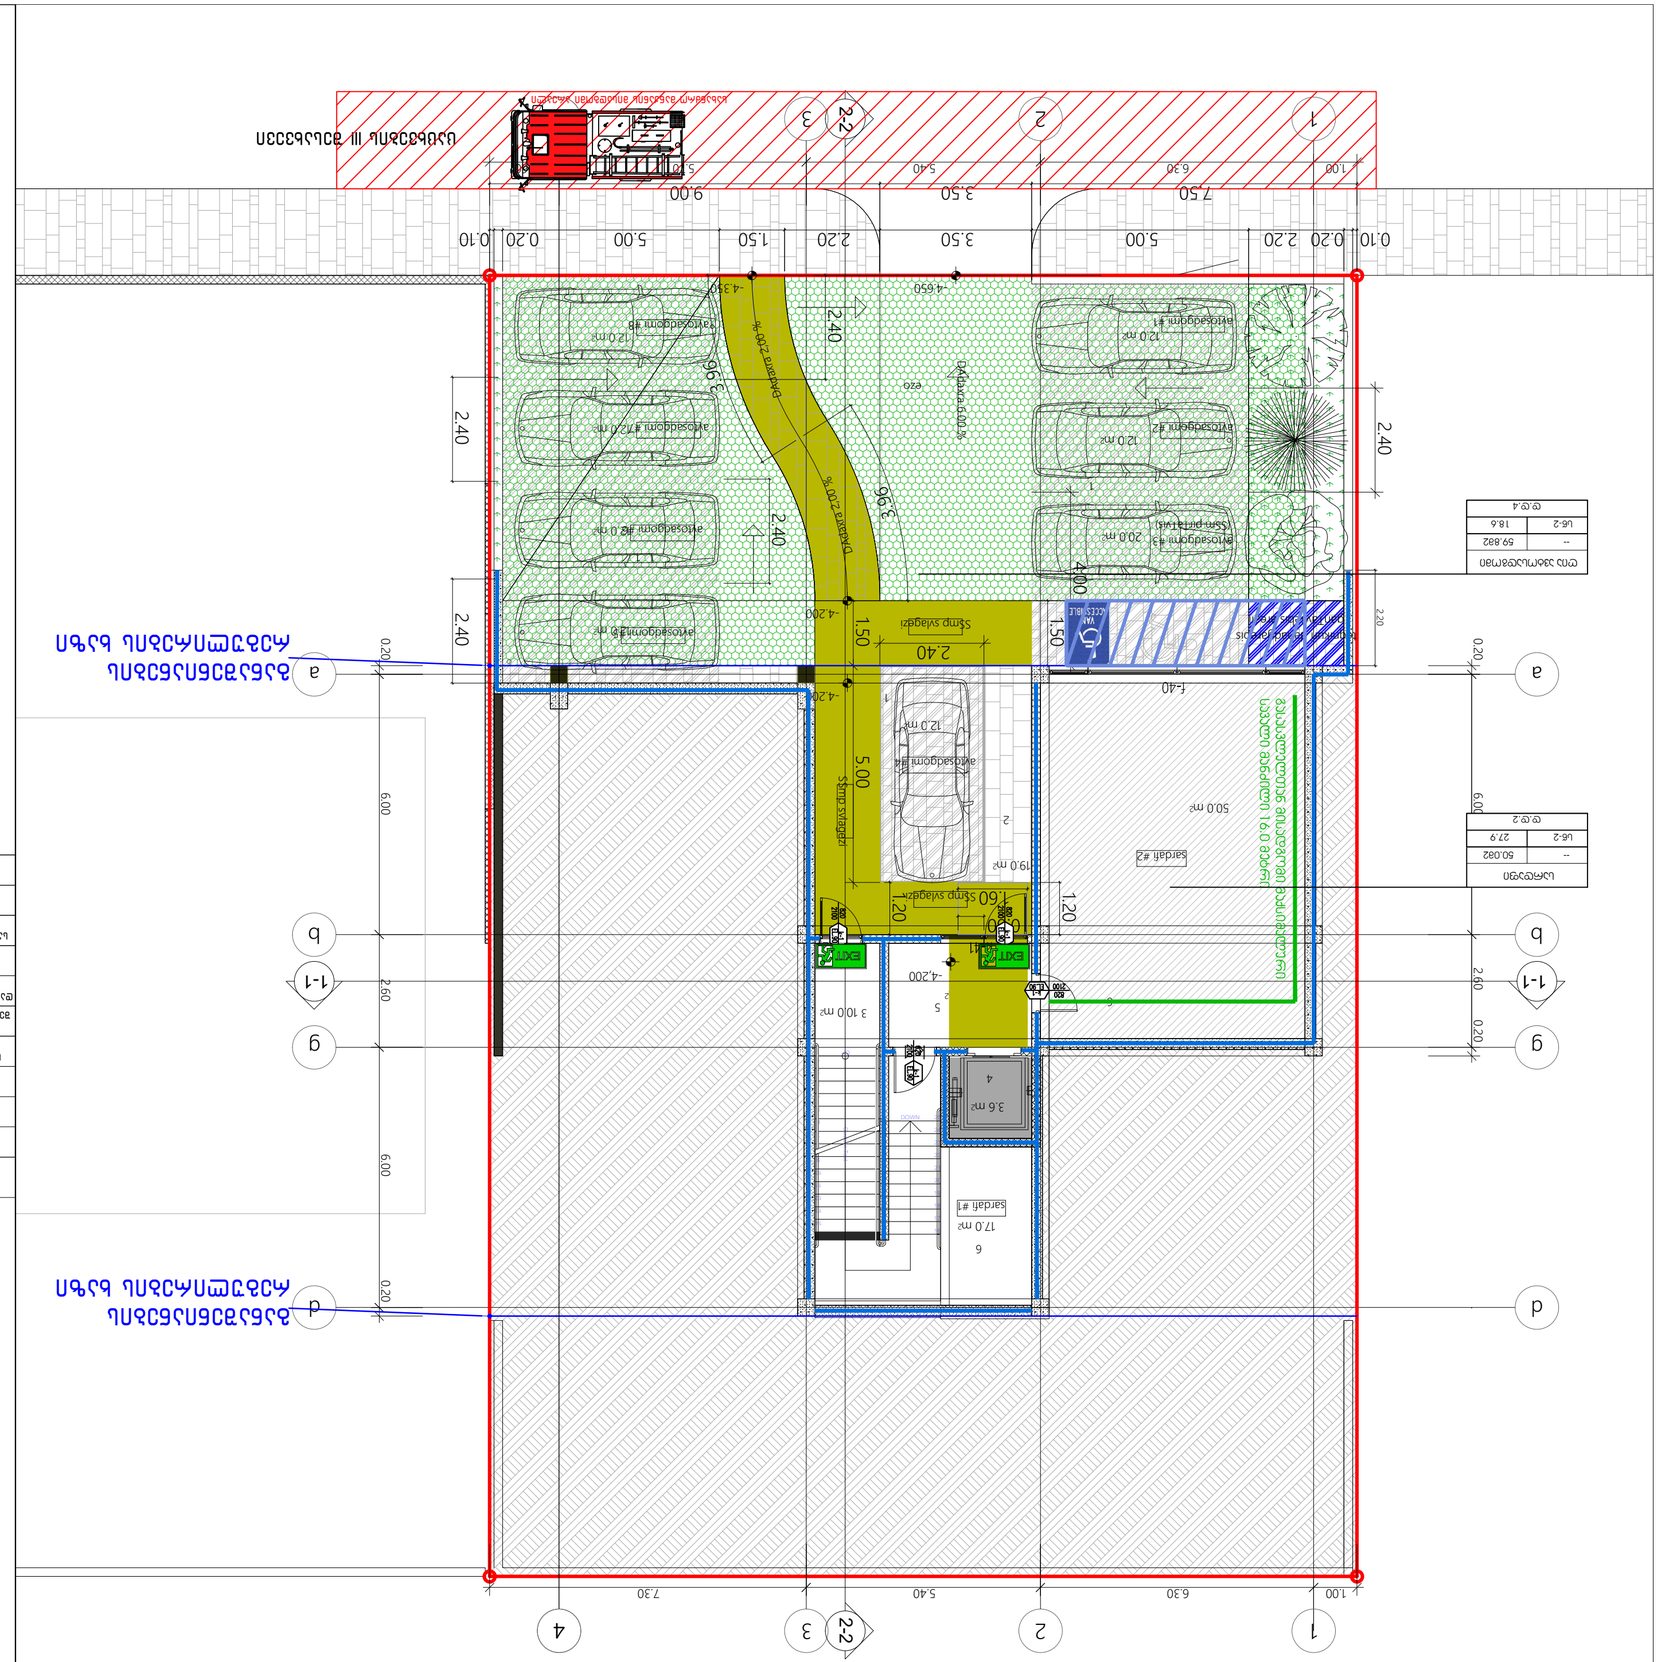
1.00
6.30
5.40
7.30
1
2
3
4
2.2
a
b
d
g
1-1
0.20
2.60
6.00
0.09
Sarcaflı #1
17.0 m²
Sarcaflı #2
50.0 m²
Avtosaddgomi #1
12.0 m²
Avtosaddgomi #2
12.0 m²
Avtosaddgomi #3
20.0 m²
Avtosaddgomi #4
12.0 m²
Avtosaddgomi #5
12.0 m²
Avtosaddgomi #6
12.0 m²
Avtosaddgomi #7
12.0 m²
Avtosaddgomi #8
12.0 m²

# გეგმა +/-0.00 ნიშნულზე

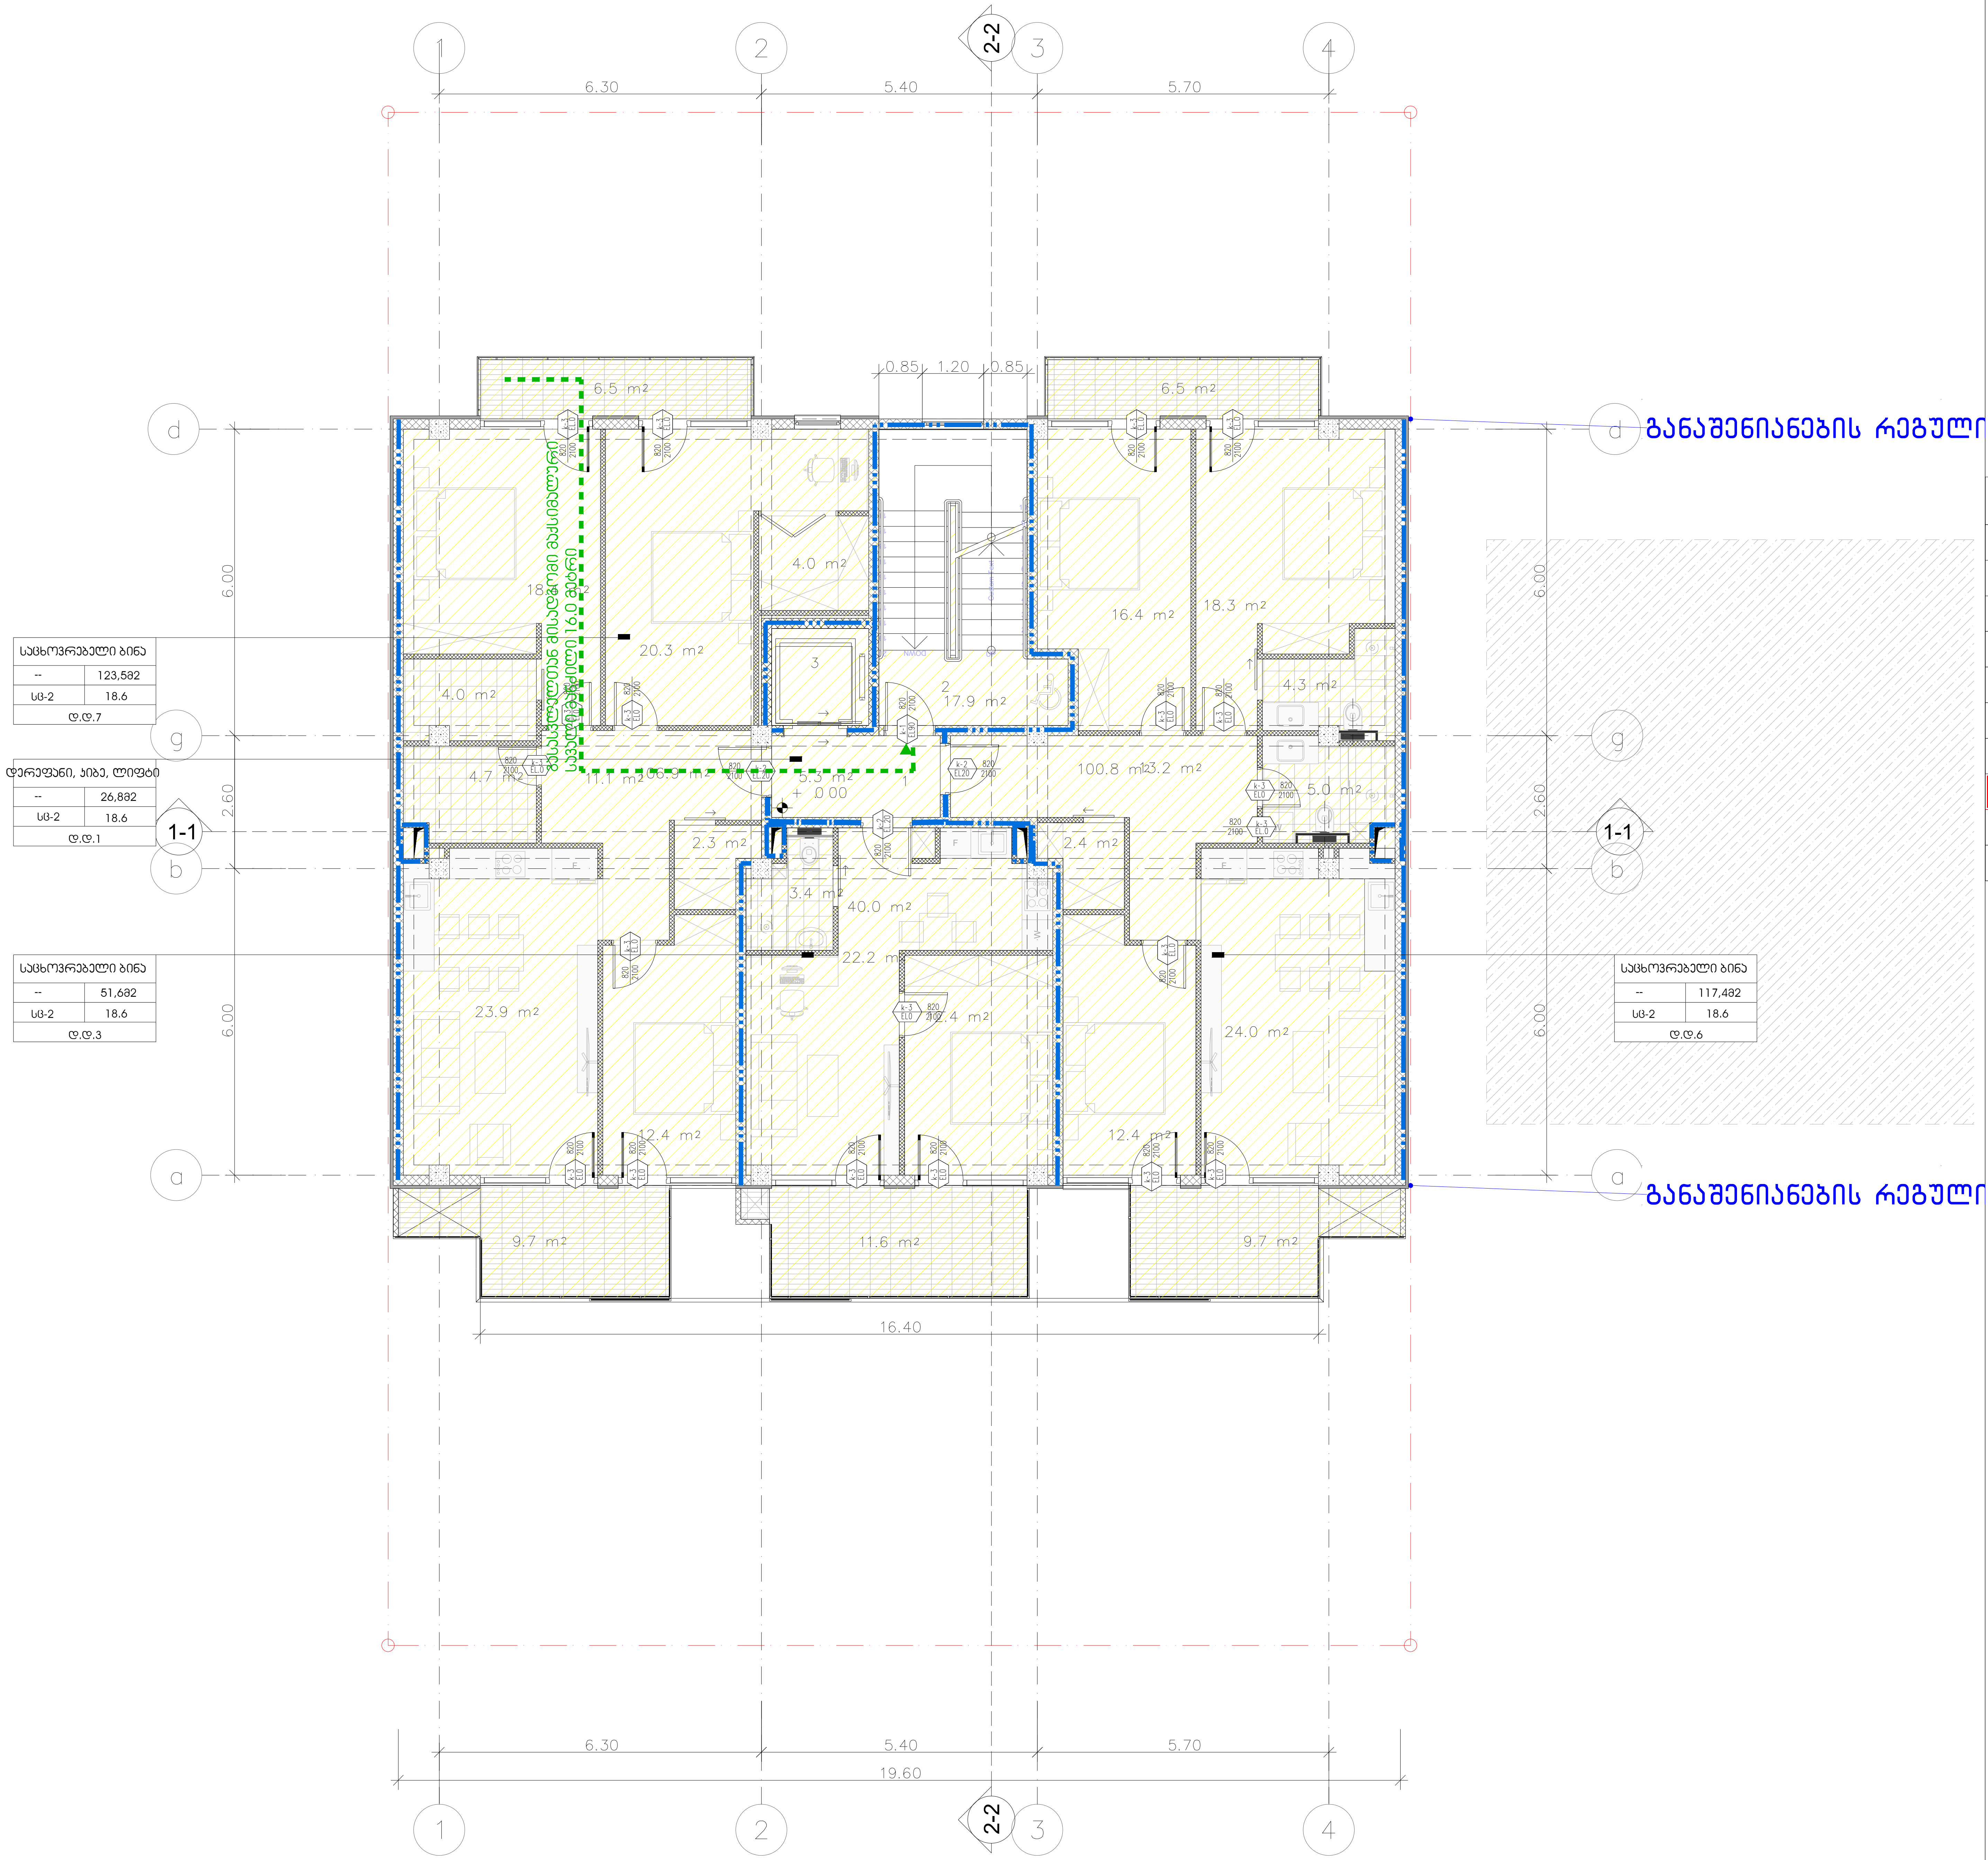


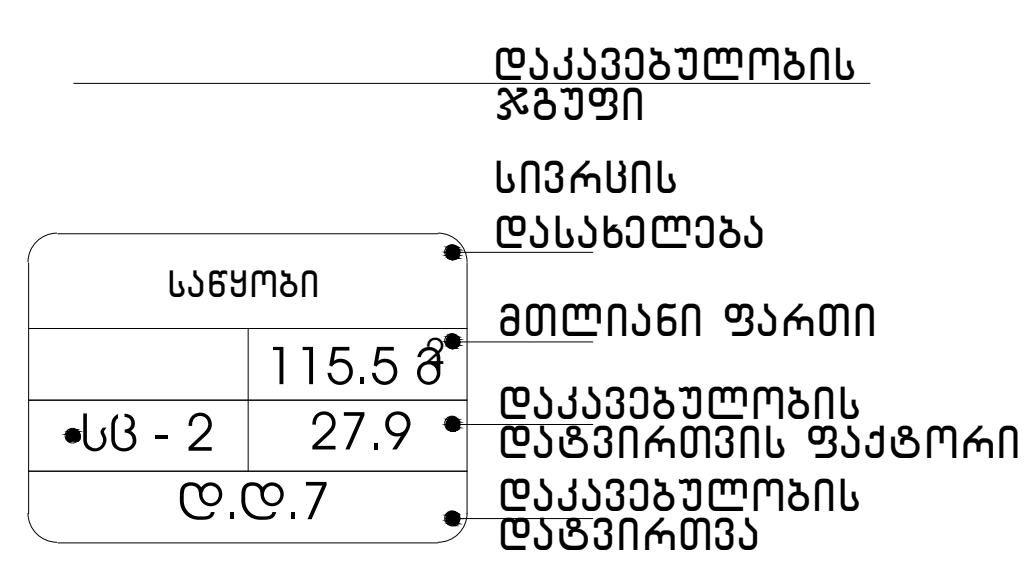


## დაკავებულობის ჯგუფების აღნიშვნები

| დაკავებულობის ჯგუფები | დაკავებულობის ჯგუფის აღნიშვნა | ფერის კოდი |
|---|---|---|
| თავშეყრის ჯგუფი (თვ) | | RGB (34,139,34) |
| საქმიანი ჯგუფი (სქ) | | RGB (79,12,187) |
| საგანმანათლებლო ჯგუფი - (სგ) | | RGB (245,99,20) |
| სამრეწველო ჯგუფი (სმ) | | RGB (160,32,240) |
| დიდი საფრთხის შემცველი ჯგუფი- (დსშ) | | RGB (94,8,58) |
| დაწესებულებითი ჯგუფი (დწ) | | RGB (0,0,255) |
| სავაჭრო ჯგუფი (სვ) | | RGB (255,0,0) |
| საცხოვრებელი ჯგუფი (სც) | | RGB (220,185,0) |
| სასაწყობო ჯგუფი (სწ) | | RGB (136,135,134) |
| დამხმარე ჯგუფი (დს) | | RGB (57,57,56) |

## ექსპლიკაცია:

1. - დერეფანი
2. - კიბის უჯრედი
3. - ლიფტი

## ტექნიკურ-ეკონომიკური მაჩვენებლები

## pirobiTi niSnebi

მიწის ნაკვეთის საზღვარი

+3.300
494.10
არქიტექტურული ნიშნული
აბსოლუტური ნიშნული

1-1
ჭრილის ხაზი

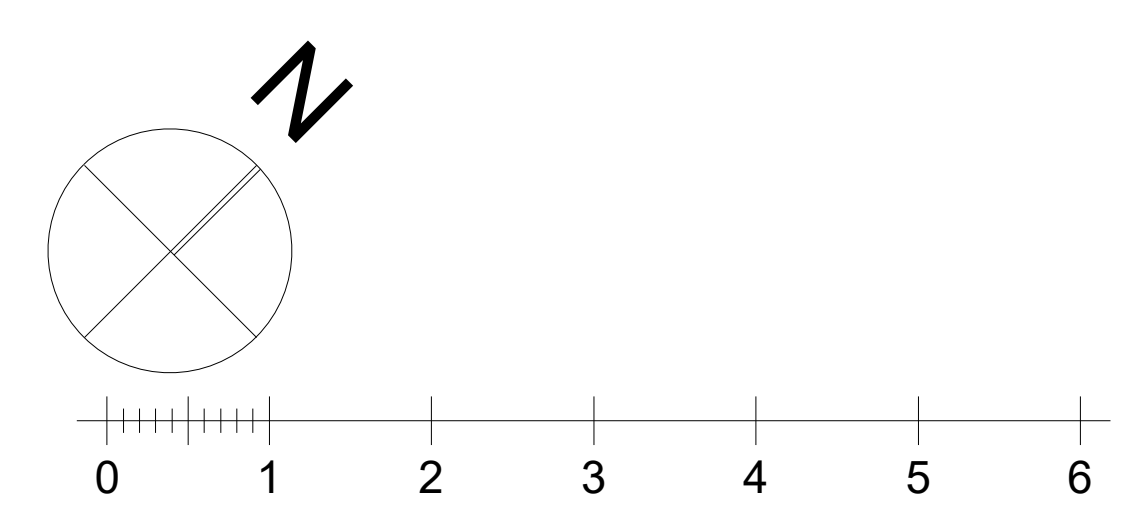


## პროექტის სახელწოდება

ქალაქი თბილისი, ცაცხვების III შესხვევი, №14
მრავალბინიანი საცხოვრებელი სახლის
ა რ ქ ი ტ ე ქ ტ უ რ უ ლ ი  პ რ ო ე ქ ტ ი


ფ/პ "კობა სურმავა"
ს/კ 62001011724

ქალაქი თბილისი, ზედაზენის ქუჩა №2
599916789, 571916789
კობასურმავა@გმაილ.ცომ


| თანამდებობა | გვარი | ხელმოწერა | თარიღი |
|---|---|---|---|
| დირექტორი | | | |
| პრ. ავტორი | ა. ჯობავა | [signature] | |
| პრ. თანაავტორი | კ. სურმავა | [signature] | |
| მასშტაბი | 1:100 | 2 სართულის გეგმა +/-0.00 ნიშნულზე | |
| თარიღი | | | |
| ს ტ ა დ ი ა | | ფურცლები | ფურცელი |
| პ რ ო ე ქ ტ ი | | 35 | a-06 |

# გეგმა +3.30 ნიშნულზე

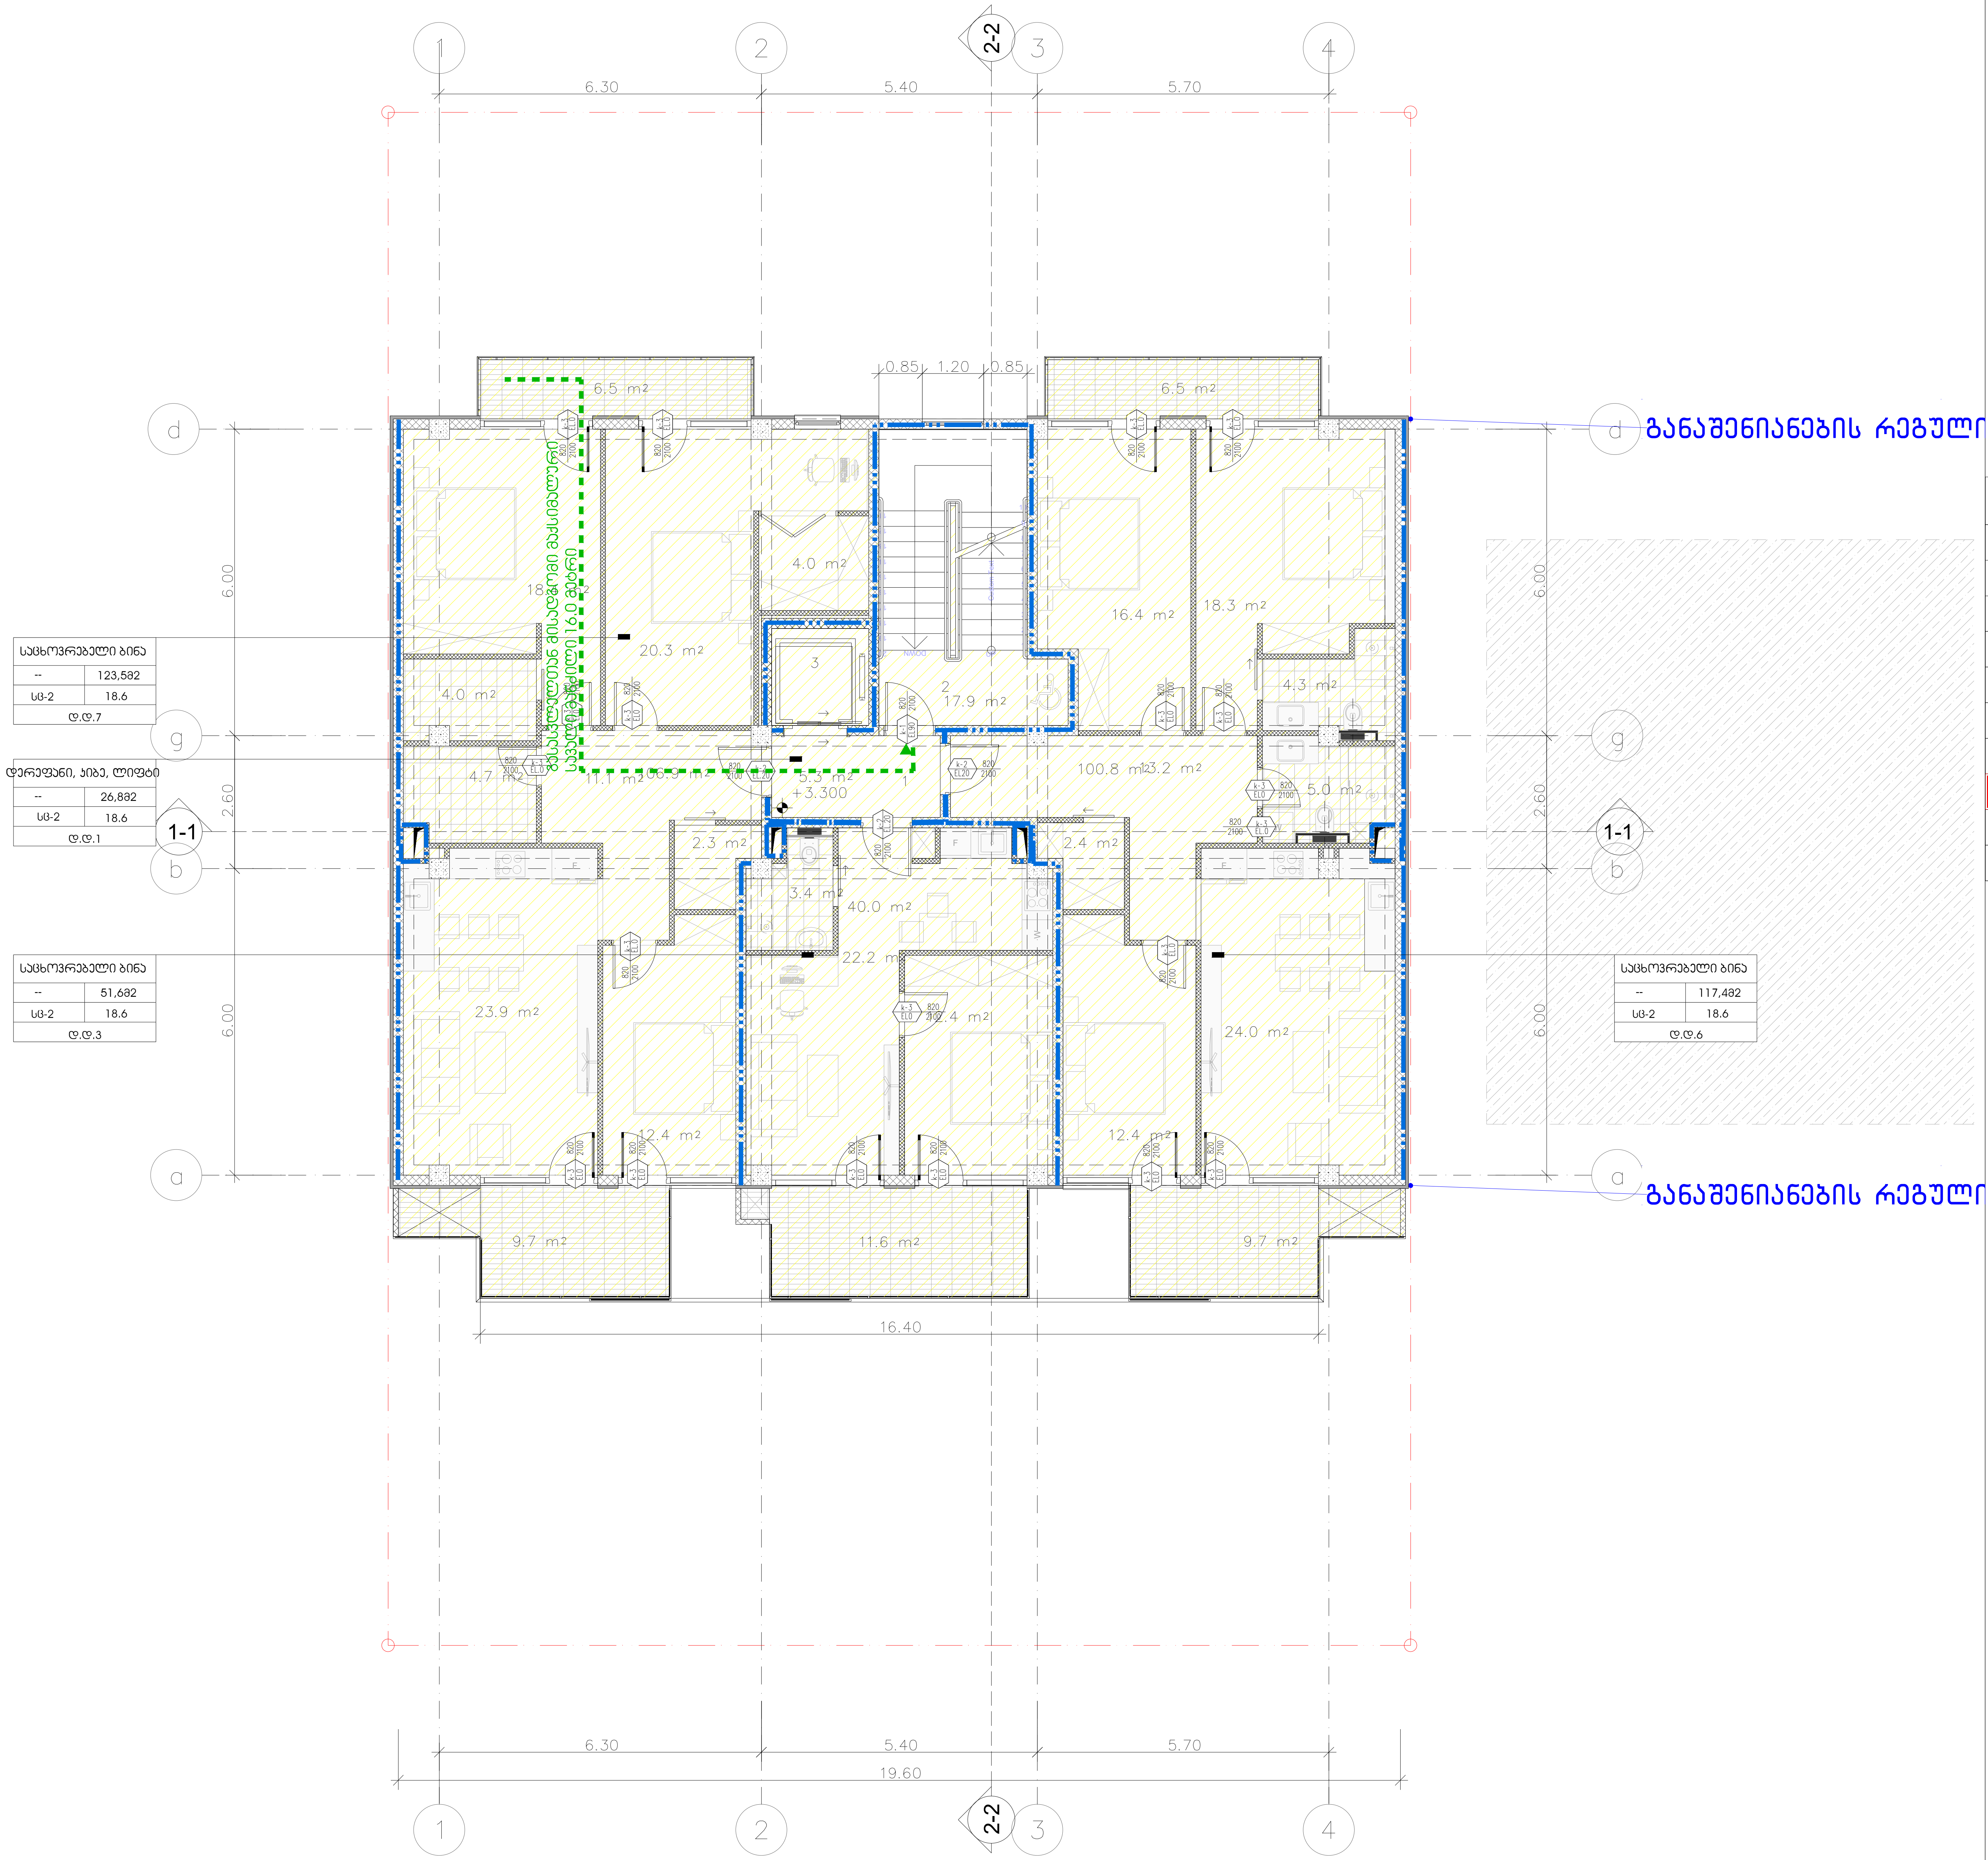


დაკავებულობის ჯგუფი
სივრცის დასახელება
მთლიანი ფართი
დაკავებულობის დატვირთვის ფაქტორი
დაკავებულობის დატვირთვა


### დაკავებულობის ჯგუფების აღნიშვნები

| დაკავებულობის ჯგუფები | დაკავებულობის ჯგუფის აღნიშვნა | ფერის კოდი |
|---|---|---|
| თავშეყრის ჯგუფი (თ3) | | RGB (34,139,34) |
| საქმიანი ჯგუფი (სქ) | | RGB (79,12,187) |
| საგანმანათლებლო ჯგუფი – (სგ) | | RGB (245,99,20) |
| სამრეწველო ჯგუფი (სმ) | | RGB (160,32,240) |
| დიდი საფრთხის შემცველი ჯგუფი– (დსშ) | | RGB (94,8,58) |
| დაწესებულებითი ჯგუფი (დწ) | | RGB (0,0,255) |
| სავაჭრო ჯგუფი (ს3) | | RGB (255,0,0) |
| საცხოვრებელი ჯგუფი (სც) | | RGB (220,185,0) |
| სასაწყობო ჯგუფი (სწ) | | RGB (136,135,134) |
| დამხმარე ჯგუფი (დს) | | RGB (57,57,56) |

### ექსპლიკაცია:

1. – დერეფანი
2. – კიბის უჯრედი
3. – ლიფტი

### ტექნიკურ–ეკონომიკური მაჩვენებლები

### pirobiTi niSnebi

მიწის ნაკვეთის საზღვარი
+3.300 494.10 არქიტექტურული ნიშნული აბსოლუტური ნიშნული
1-1 ჭრილის ხაზი

N

0 1 2 3 4 5 6

### პროექტის სახელწოდება

ქალაქი თბილისი, ცაცხვების III შესხვევი, №14
მრავალბინიანი საცხოვრებელი სახლის
ა რ ქ ი ტ ე ქ ტ უ რ უ ლ ი პ რ ო ე ქ ტ ი


ფ/პ "კობა სურმავა"
ს/კ 62001011724
ქალაქი თბილისი, ზედაზენის ქუჩა №2
599916789, 571916789
კობასურმავა@გმაილ.ცომ


| თანამდებობა | გვარი | ხელმოწერა | თარიღი |
|---|---|---|---|
| დირექტორი | | | |
| პრ. ავტორი | ა. ჯობავა | | |
| პრ. თანაავტორი | კ. სურმავა | | |
| მასშტაბი | 1:100 | 2 სართულის გეგმა +3.30 ნიშნულზე | |
| თარიღი | | | |
| ს ტ ა დ ი ა | | ფურცლები | ფურცელი |
| პ რ ო ე ქ ტ ი | | 35 | a-06 |





















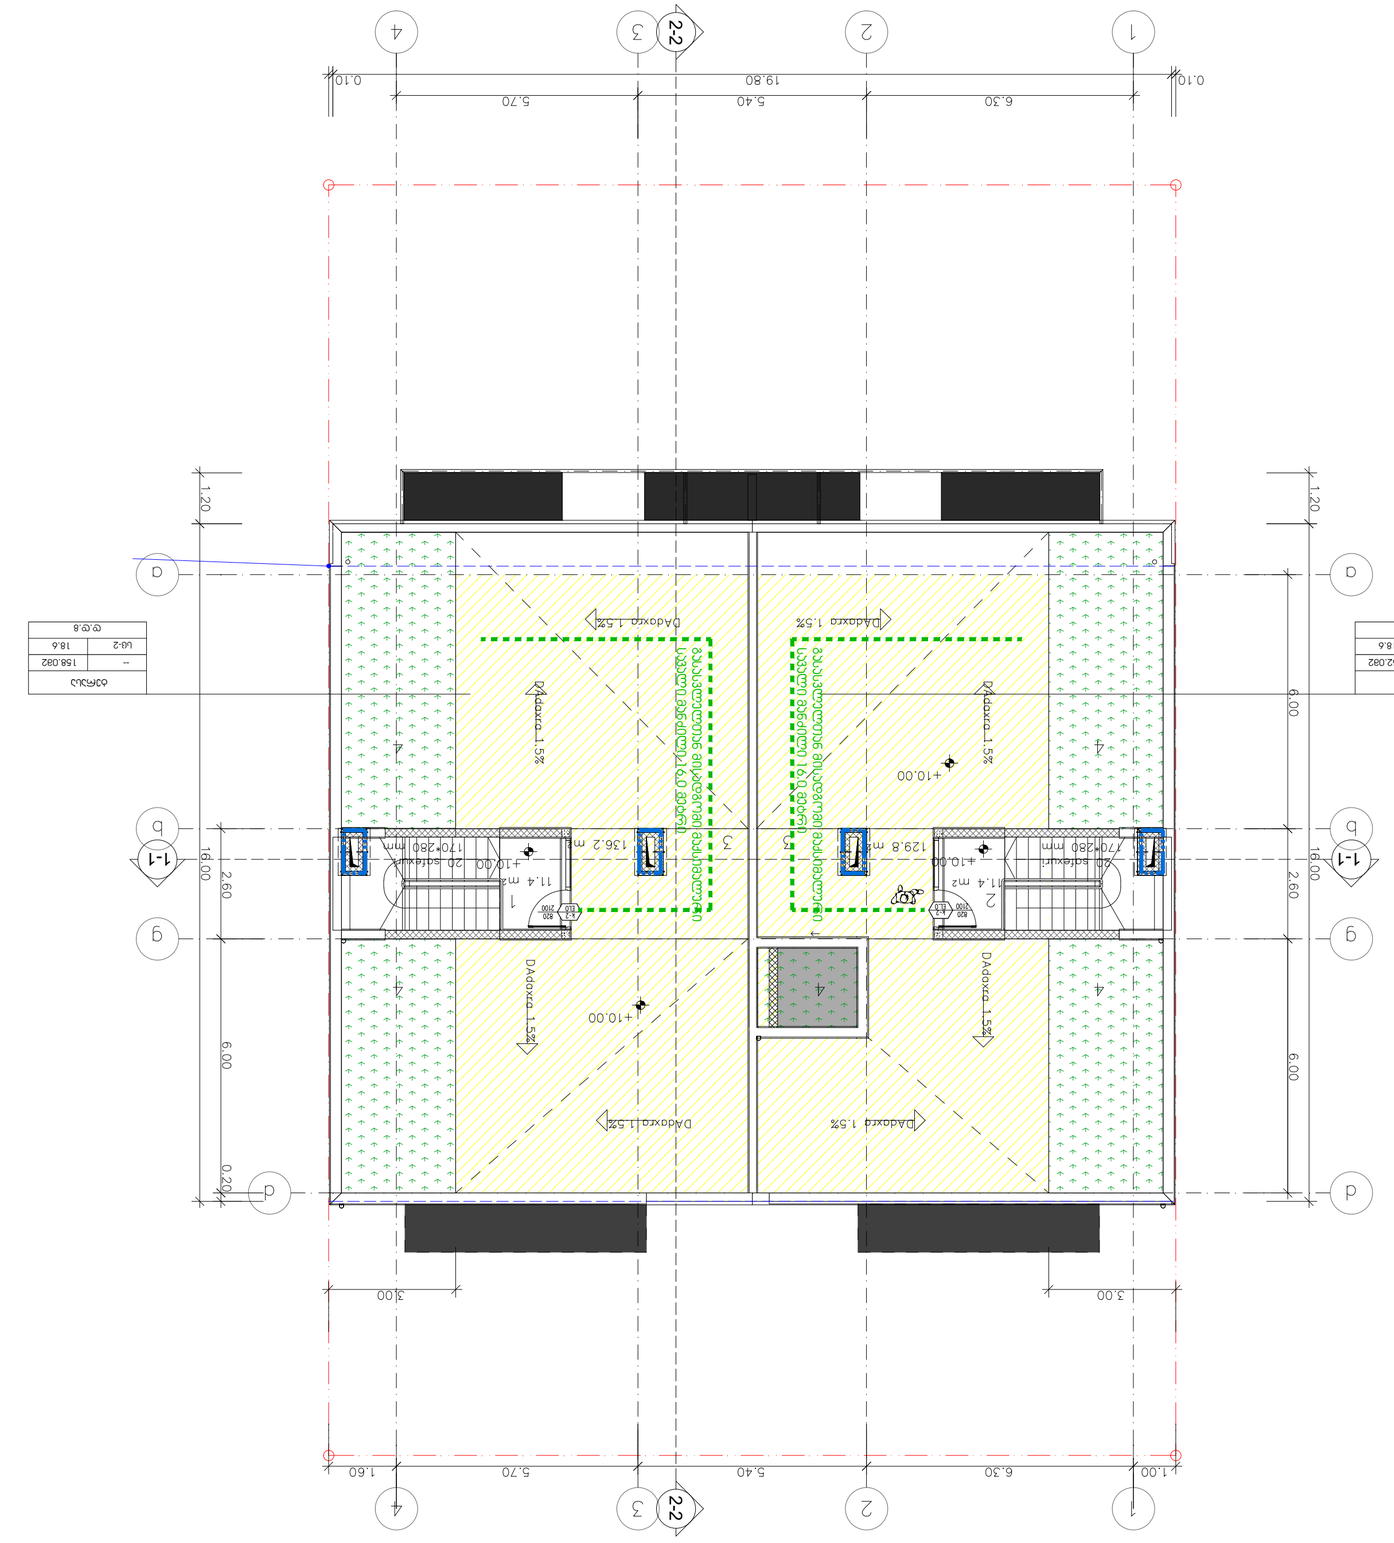
















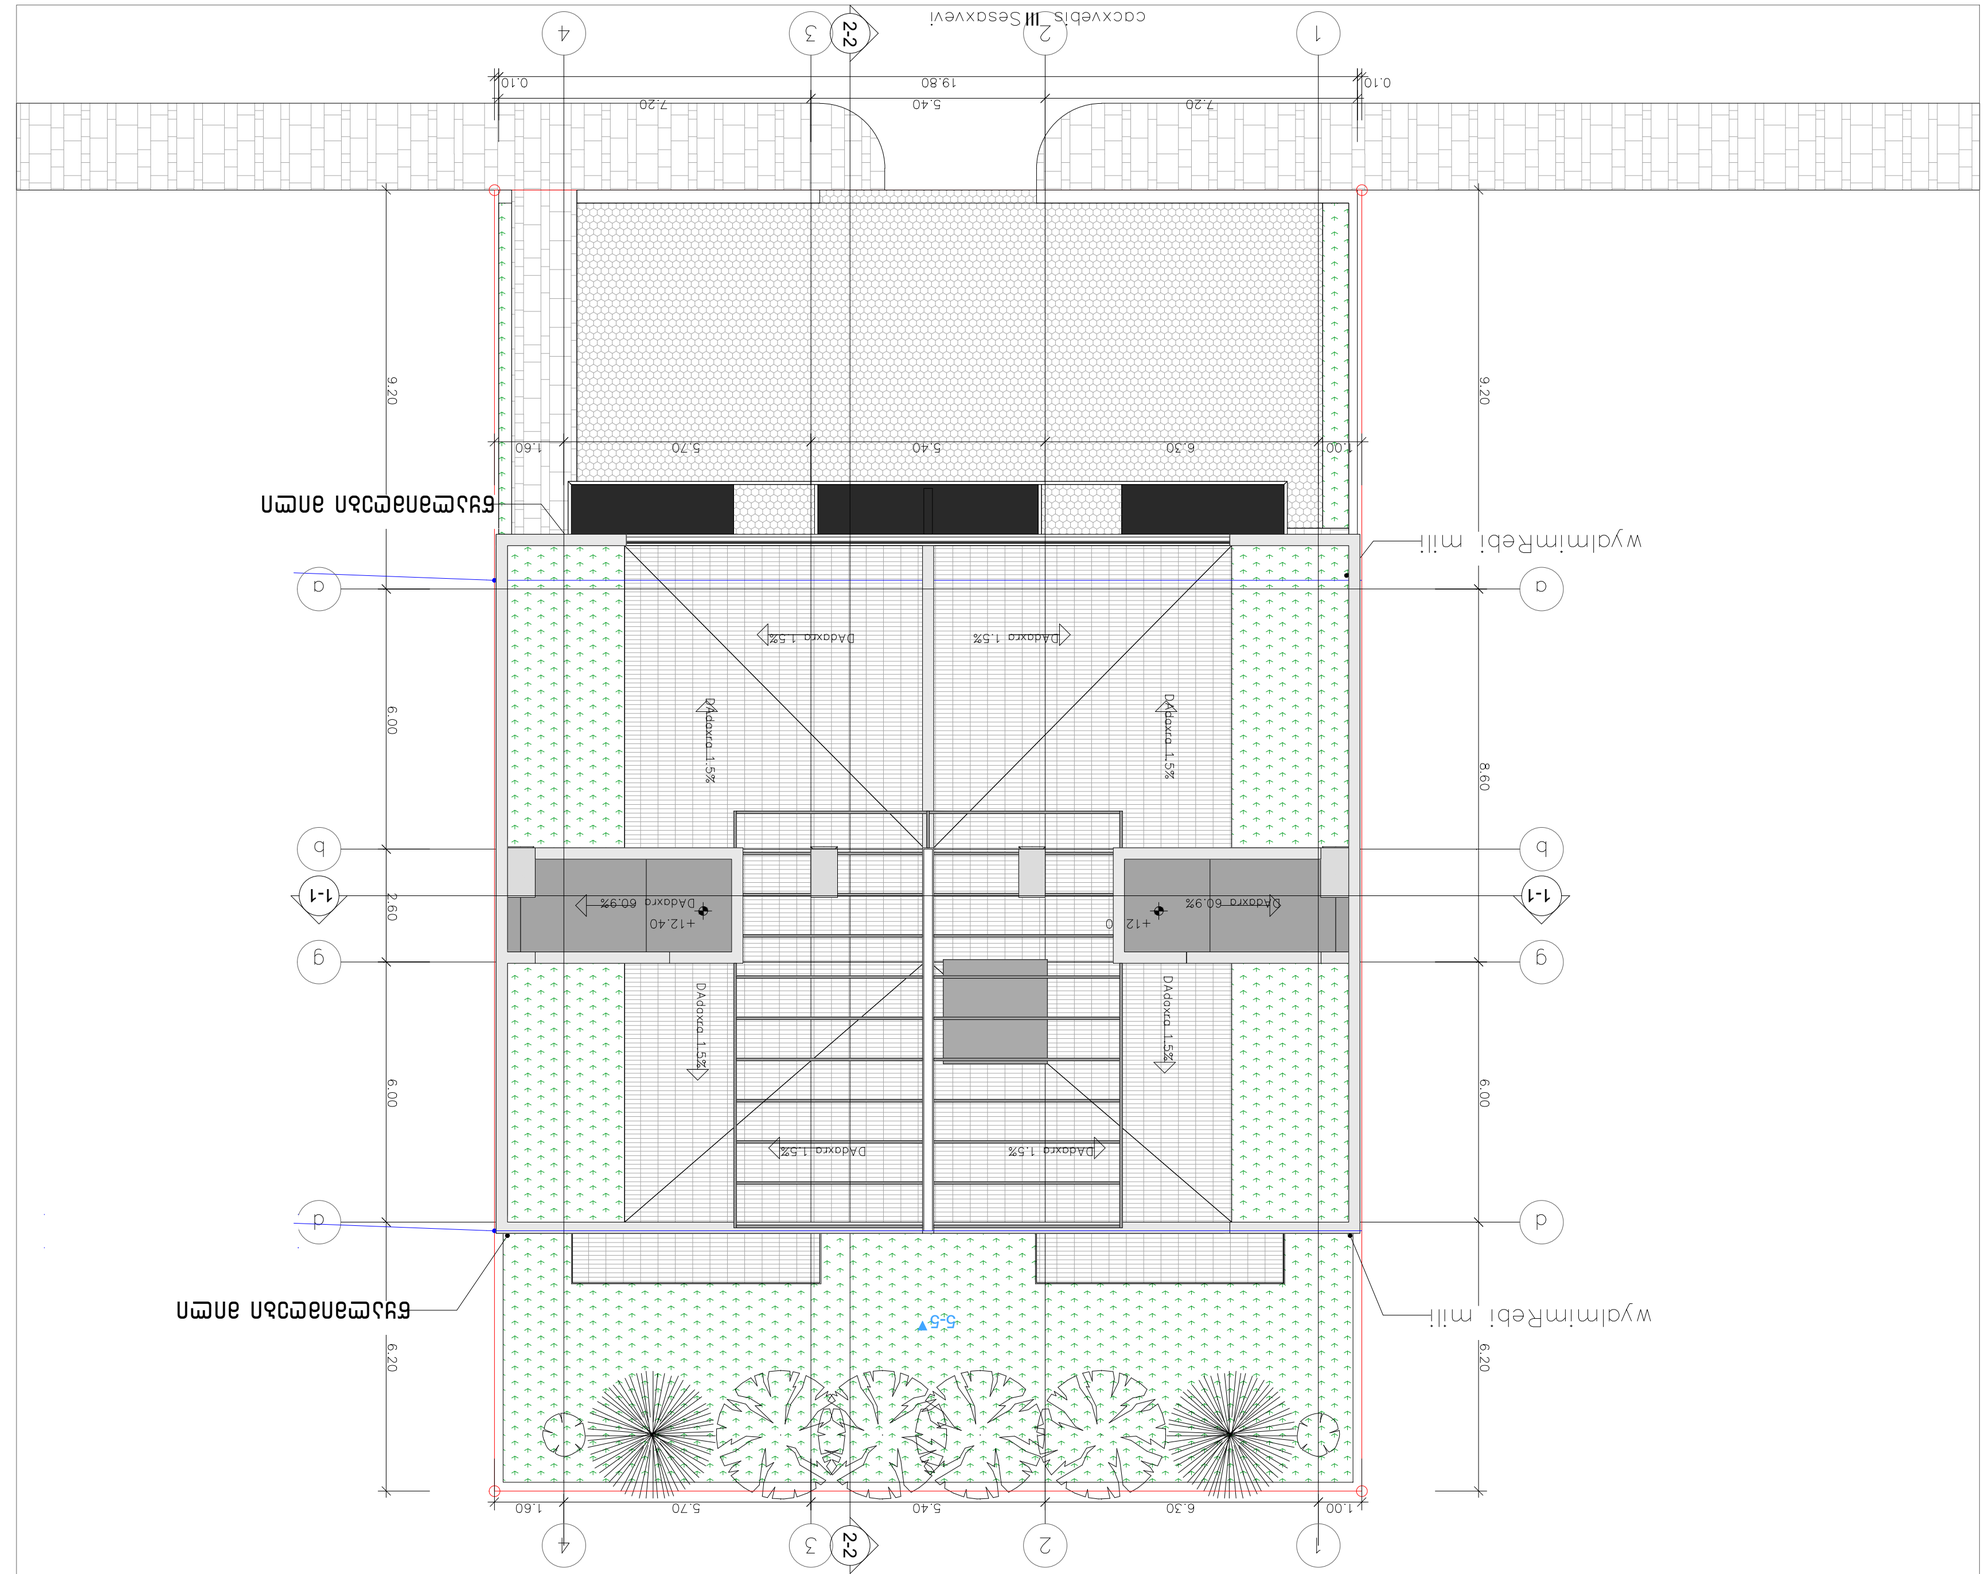












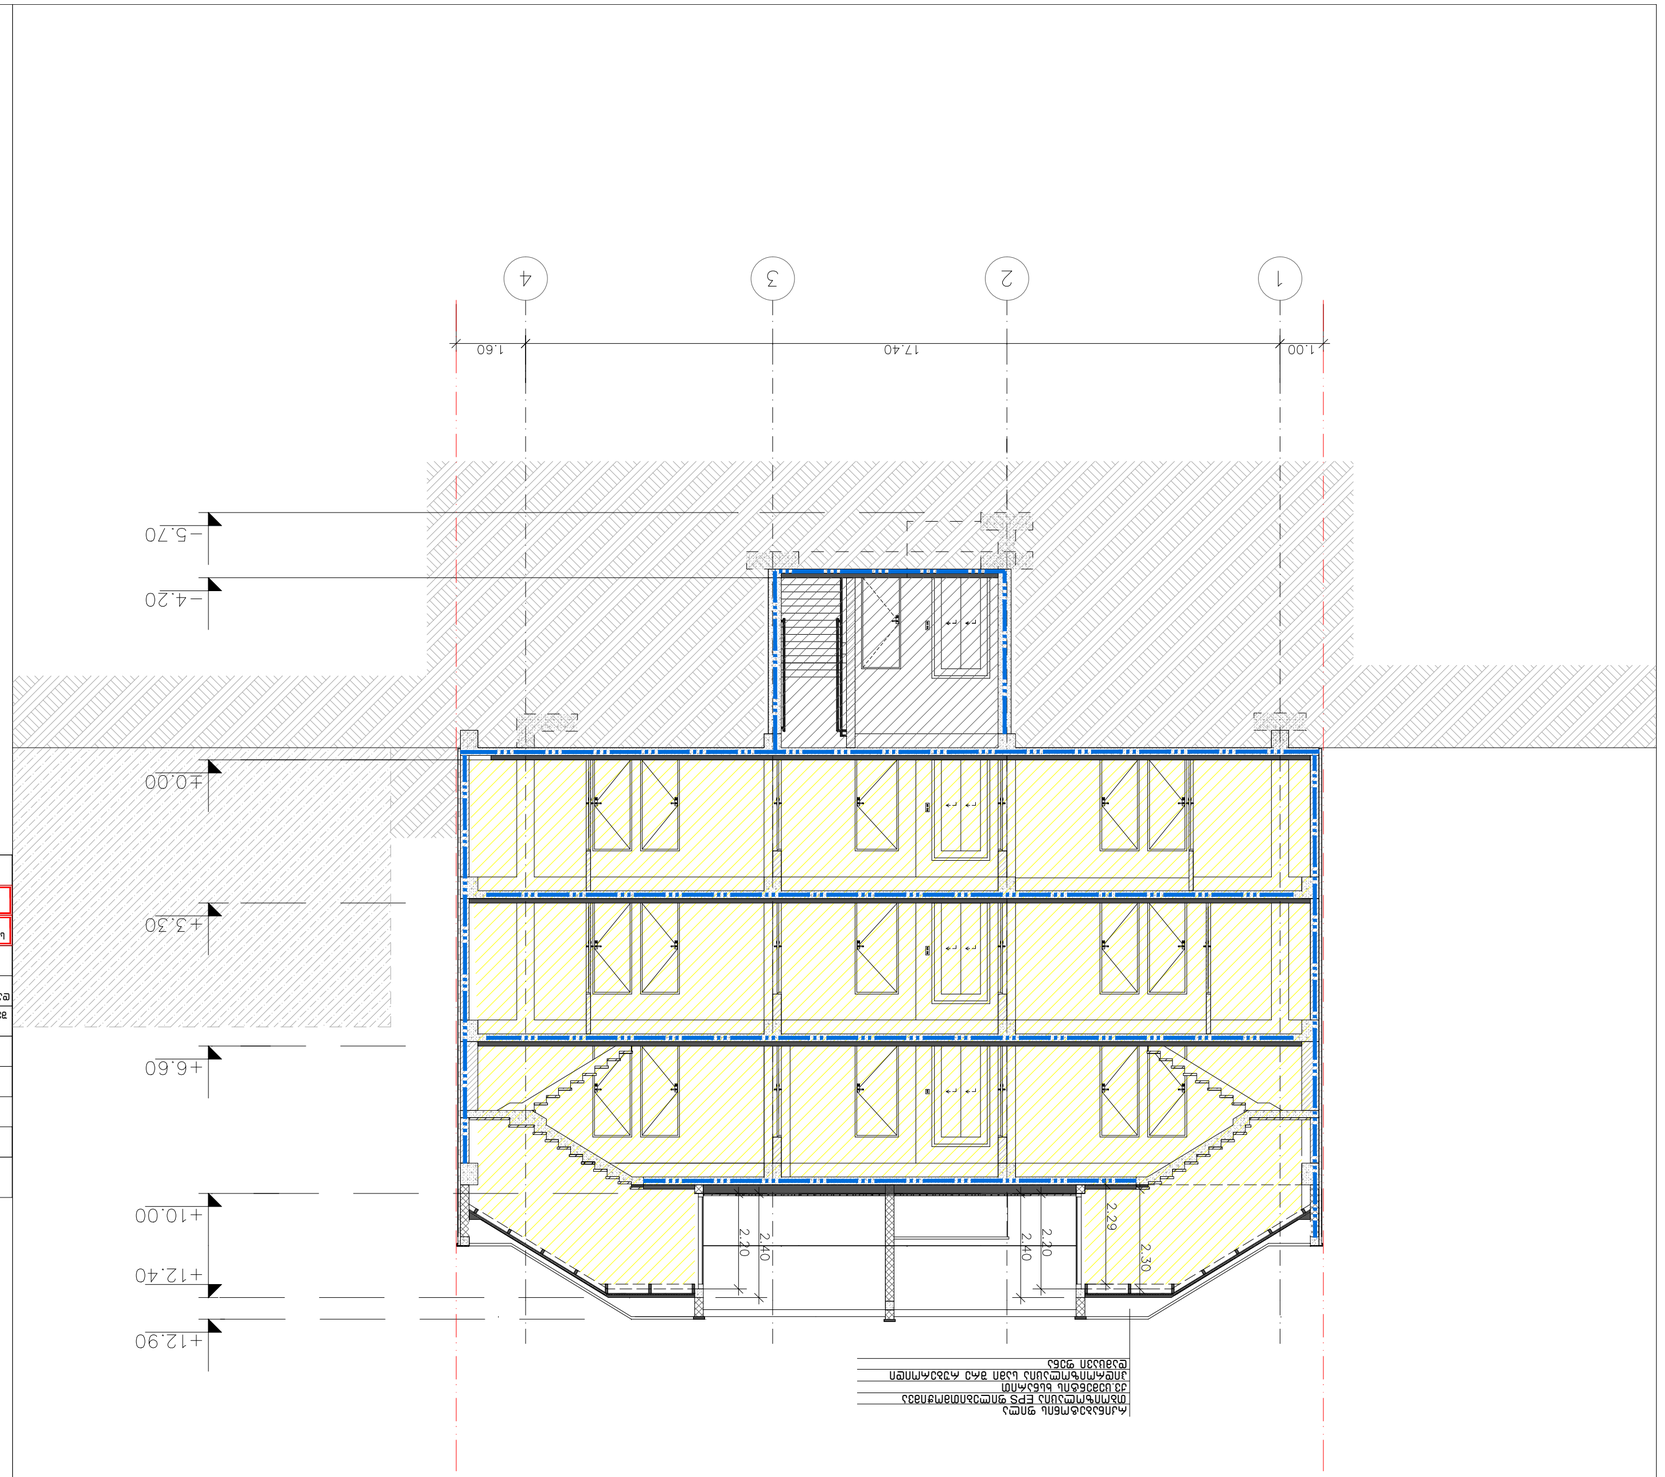




# მრავალბინიანი საცხოვრებელი სახლი
# ქ.თბილისი, ლისის ტბის მიმდებარედ
# ს.კ 01.10.08.009.177

## მისაწვდომობის ეროვნული სტანდარტის შესაბამისი დოკუმენტაცია

საქართველოს მთავრობის 2016 წლის 28 იანვარის №41
დადგენილებასთან ტექნიკური რეგლამენტის შენობა-ნაგებობის
უსაფრთხოების წესების დამტკიცების თაობაზე შესაბამისობის
ანალიზი

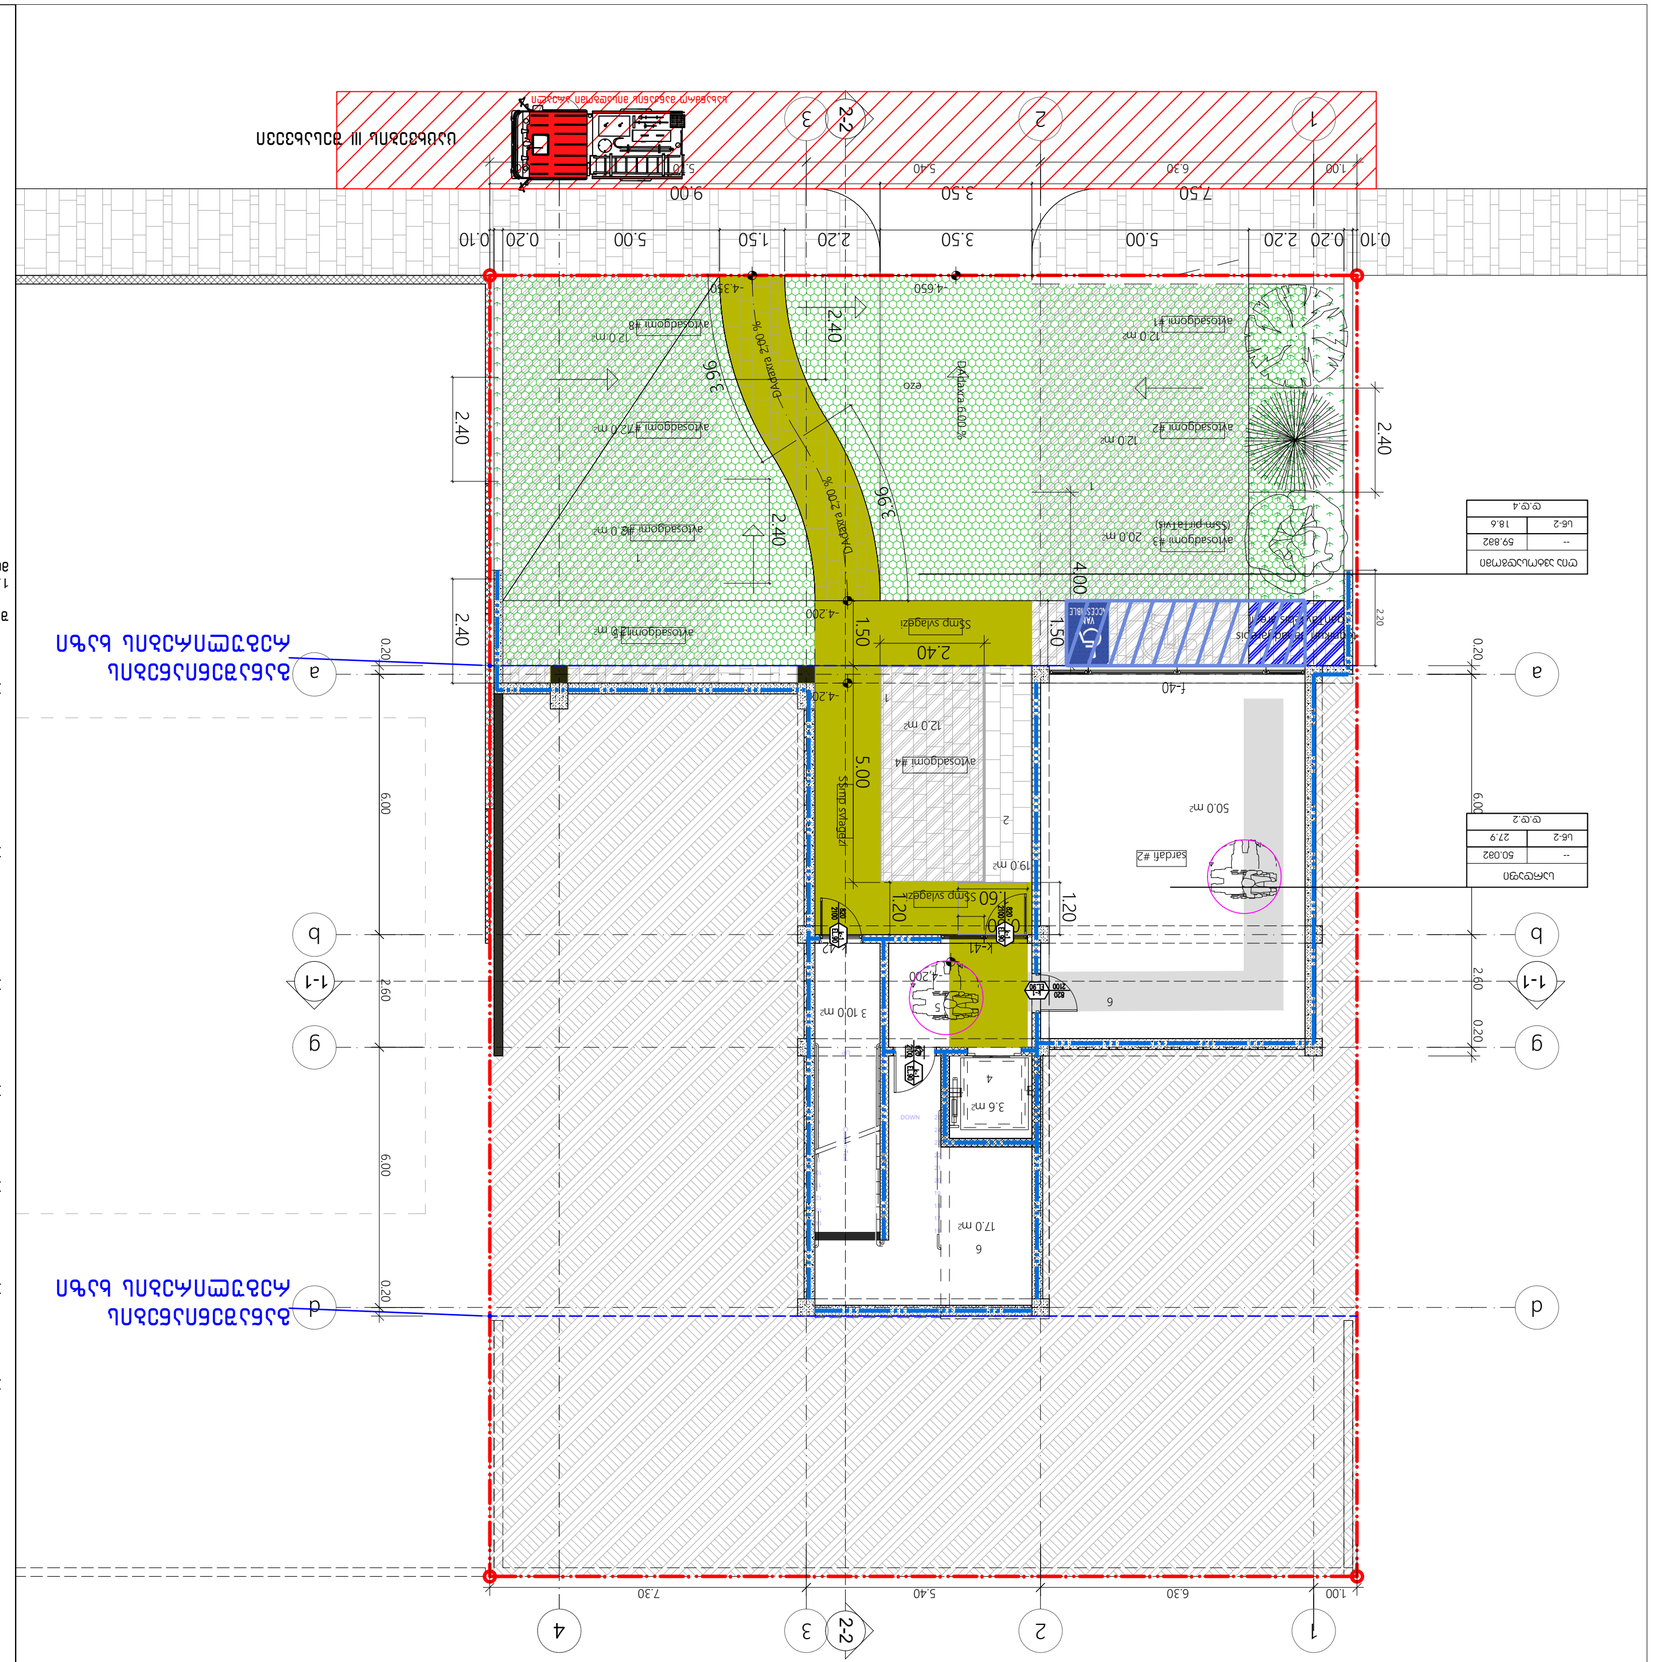
2-2
1
2
3
4
a
b
1-1
g
d
1.00
6.30
7.30
5.40
0.10
0.20
2.20
5.00
1.50
2.20
3.50
9.00
7.50
3.50
0.20
0.10
2.60
6.00
0.20
2.40
3.96
4.00
1.50
2.40
1.50
1.20
1.60
5.00
2.40
2.40
2.40
2.20
4.200
4.650
4.350
-4.200
-4.200
-4.200
-4.200

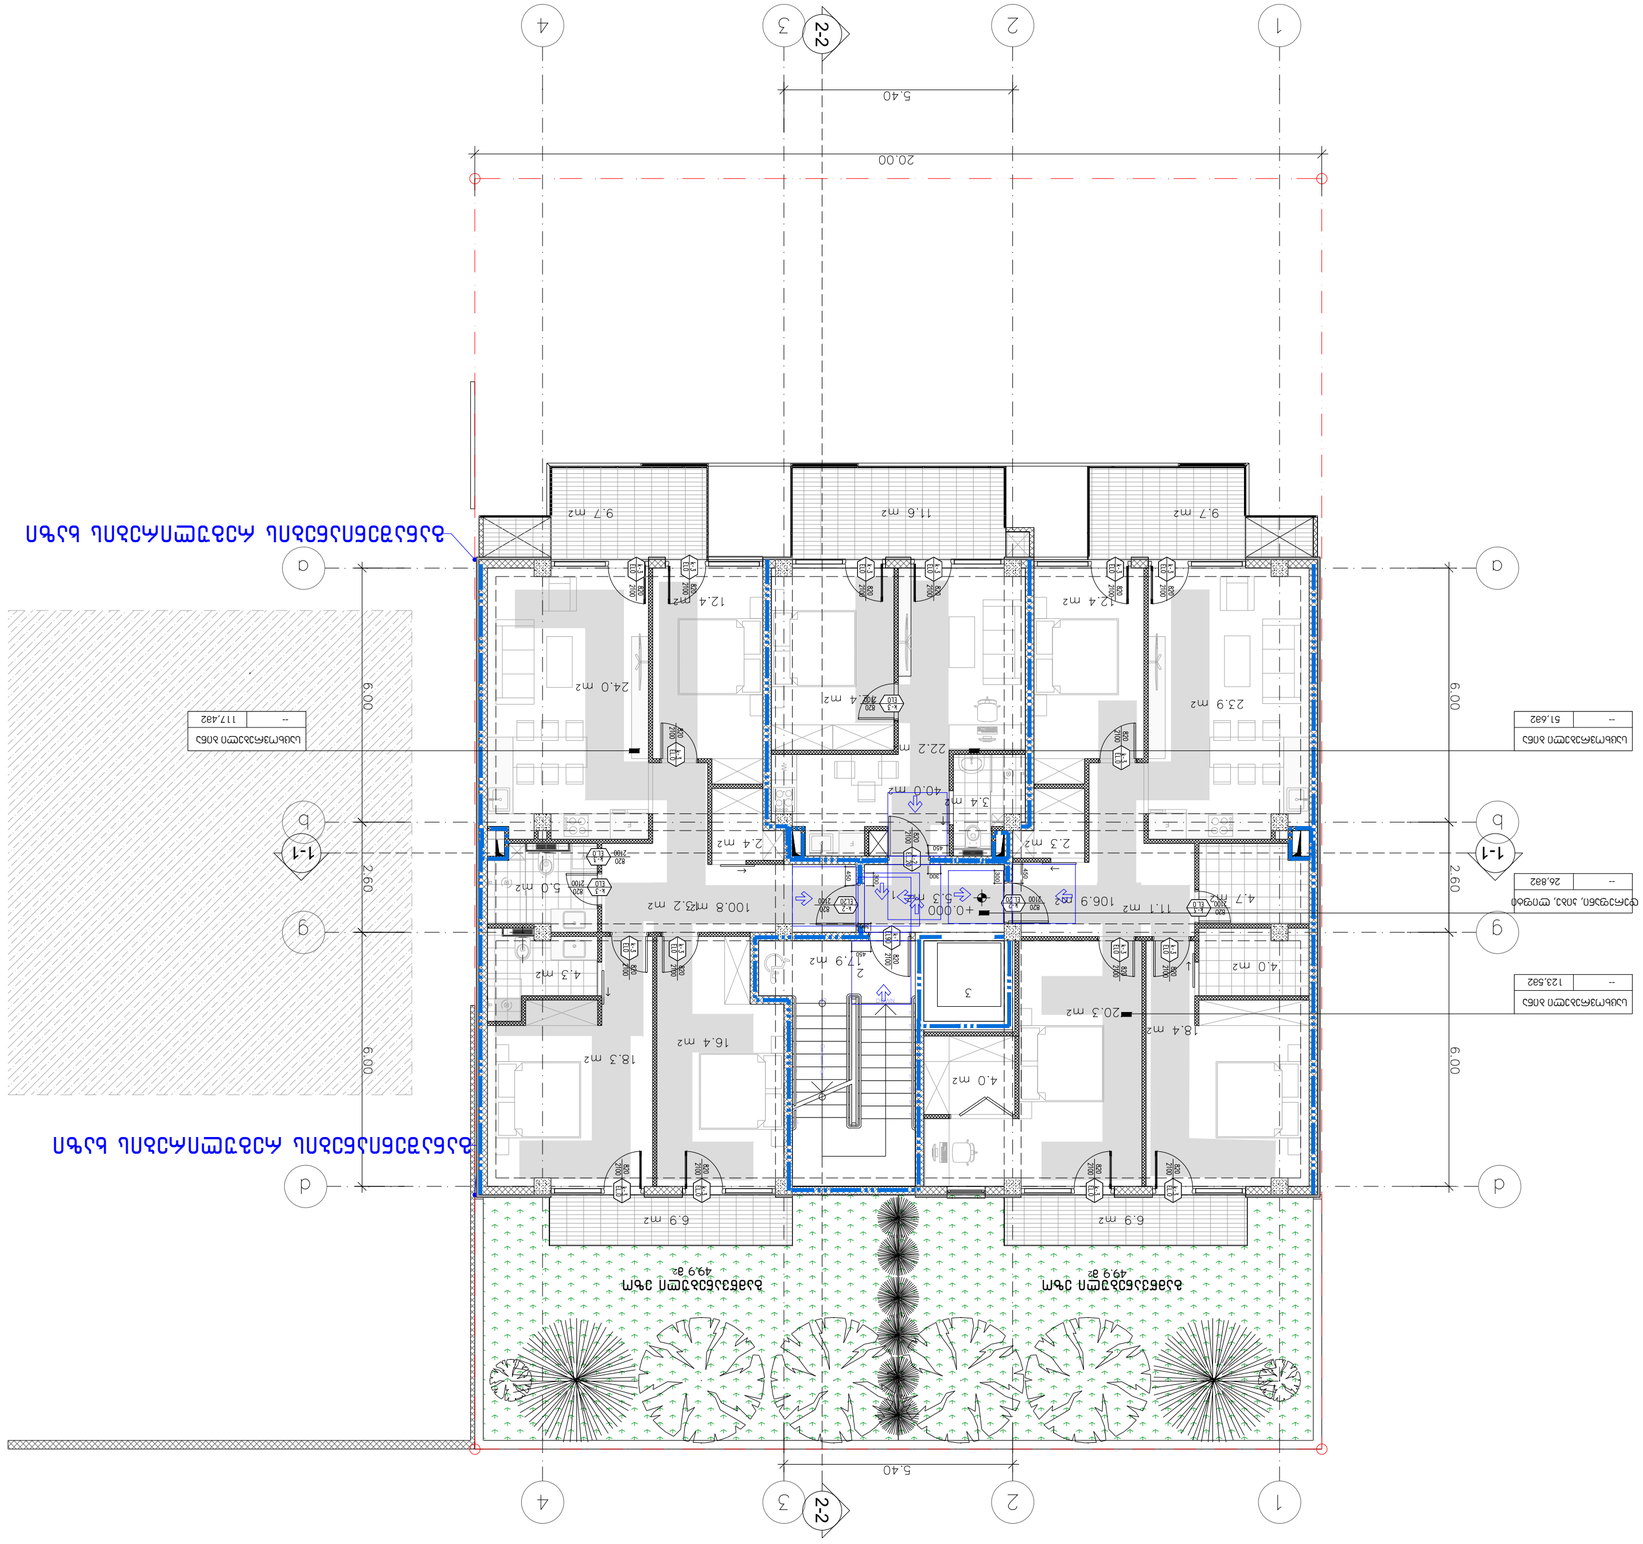























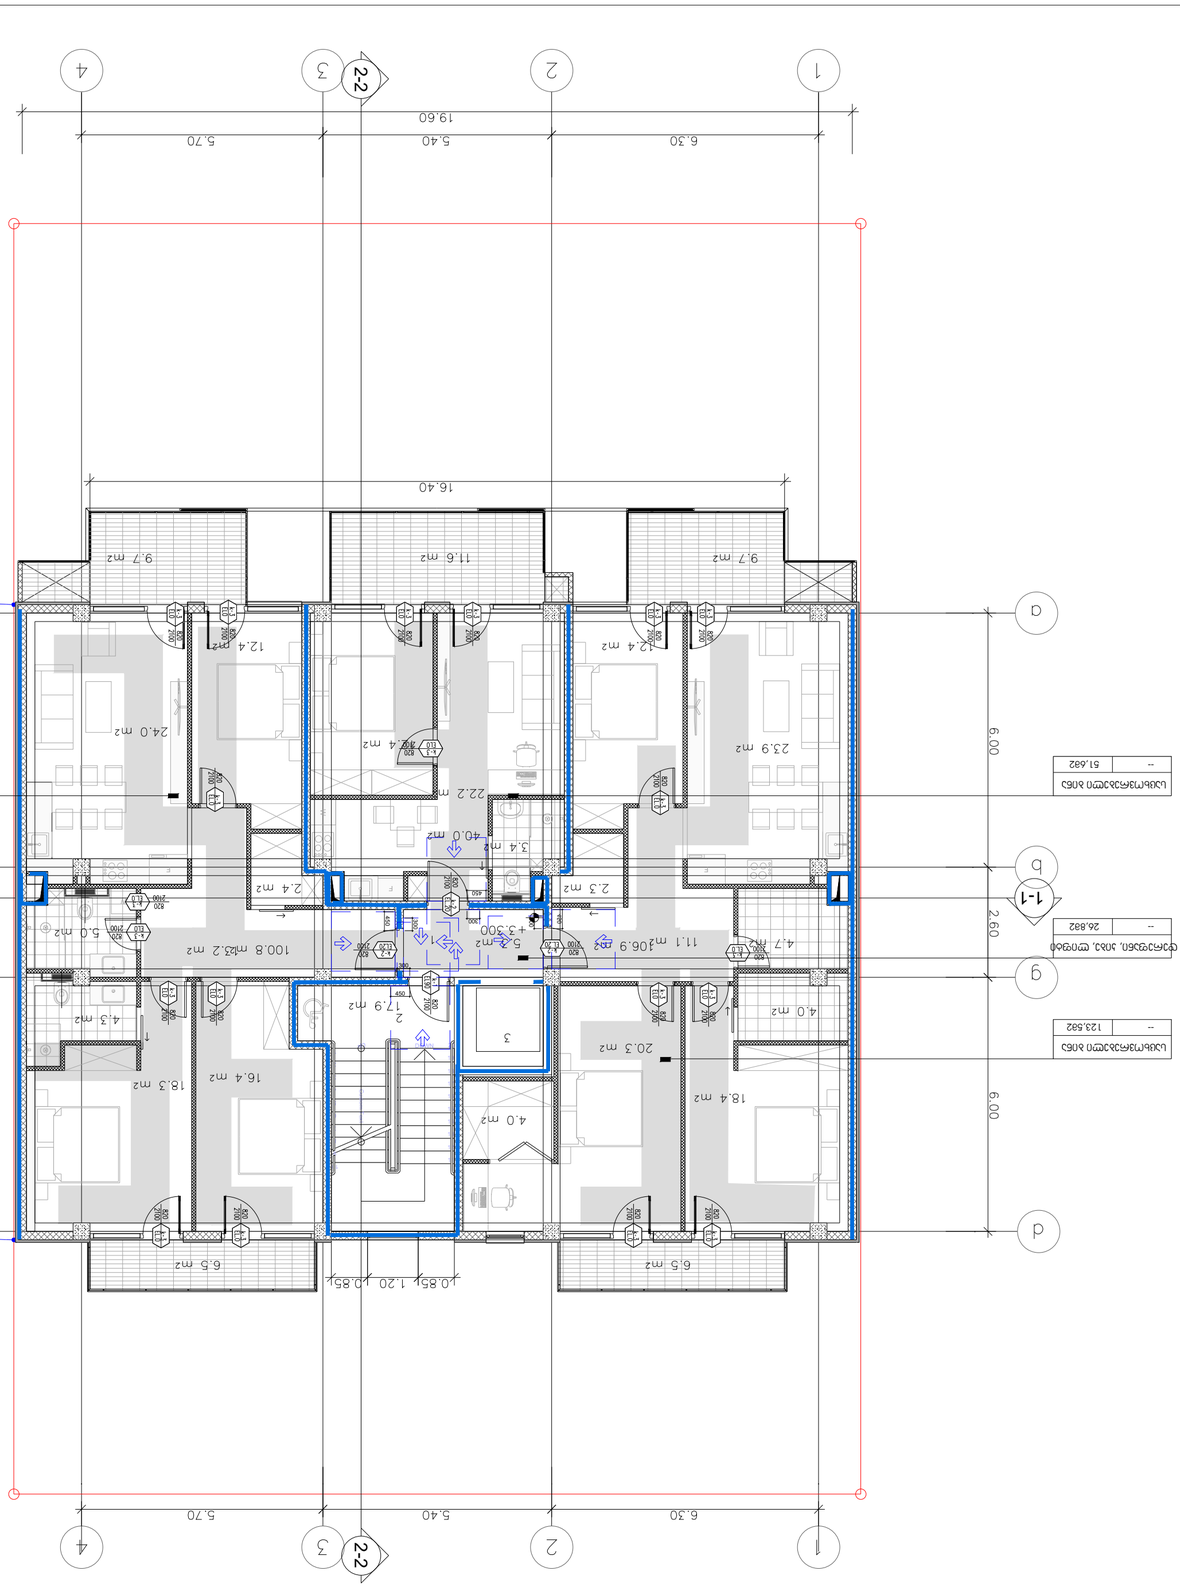

# მე-4 სართულის გეგმა
## +6.60 ნიშნულზე

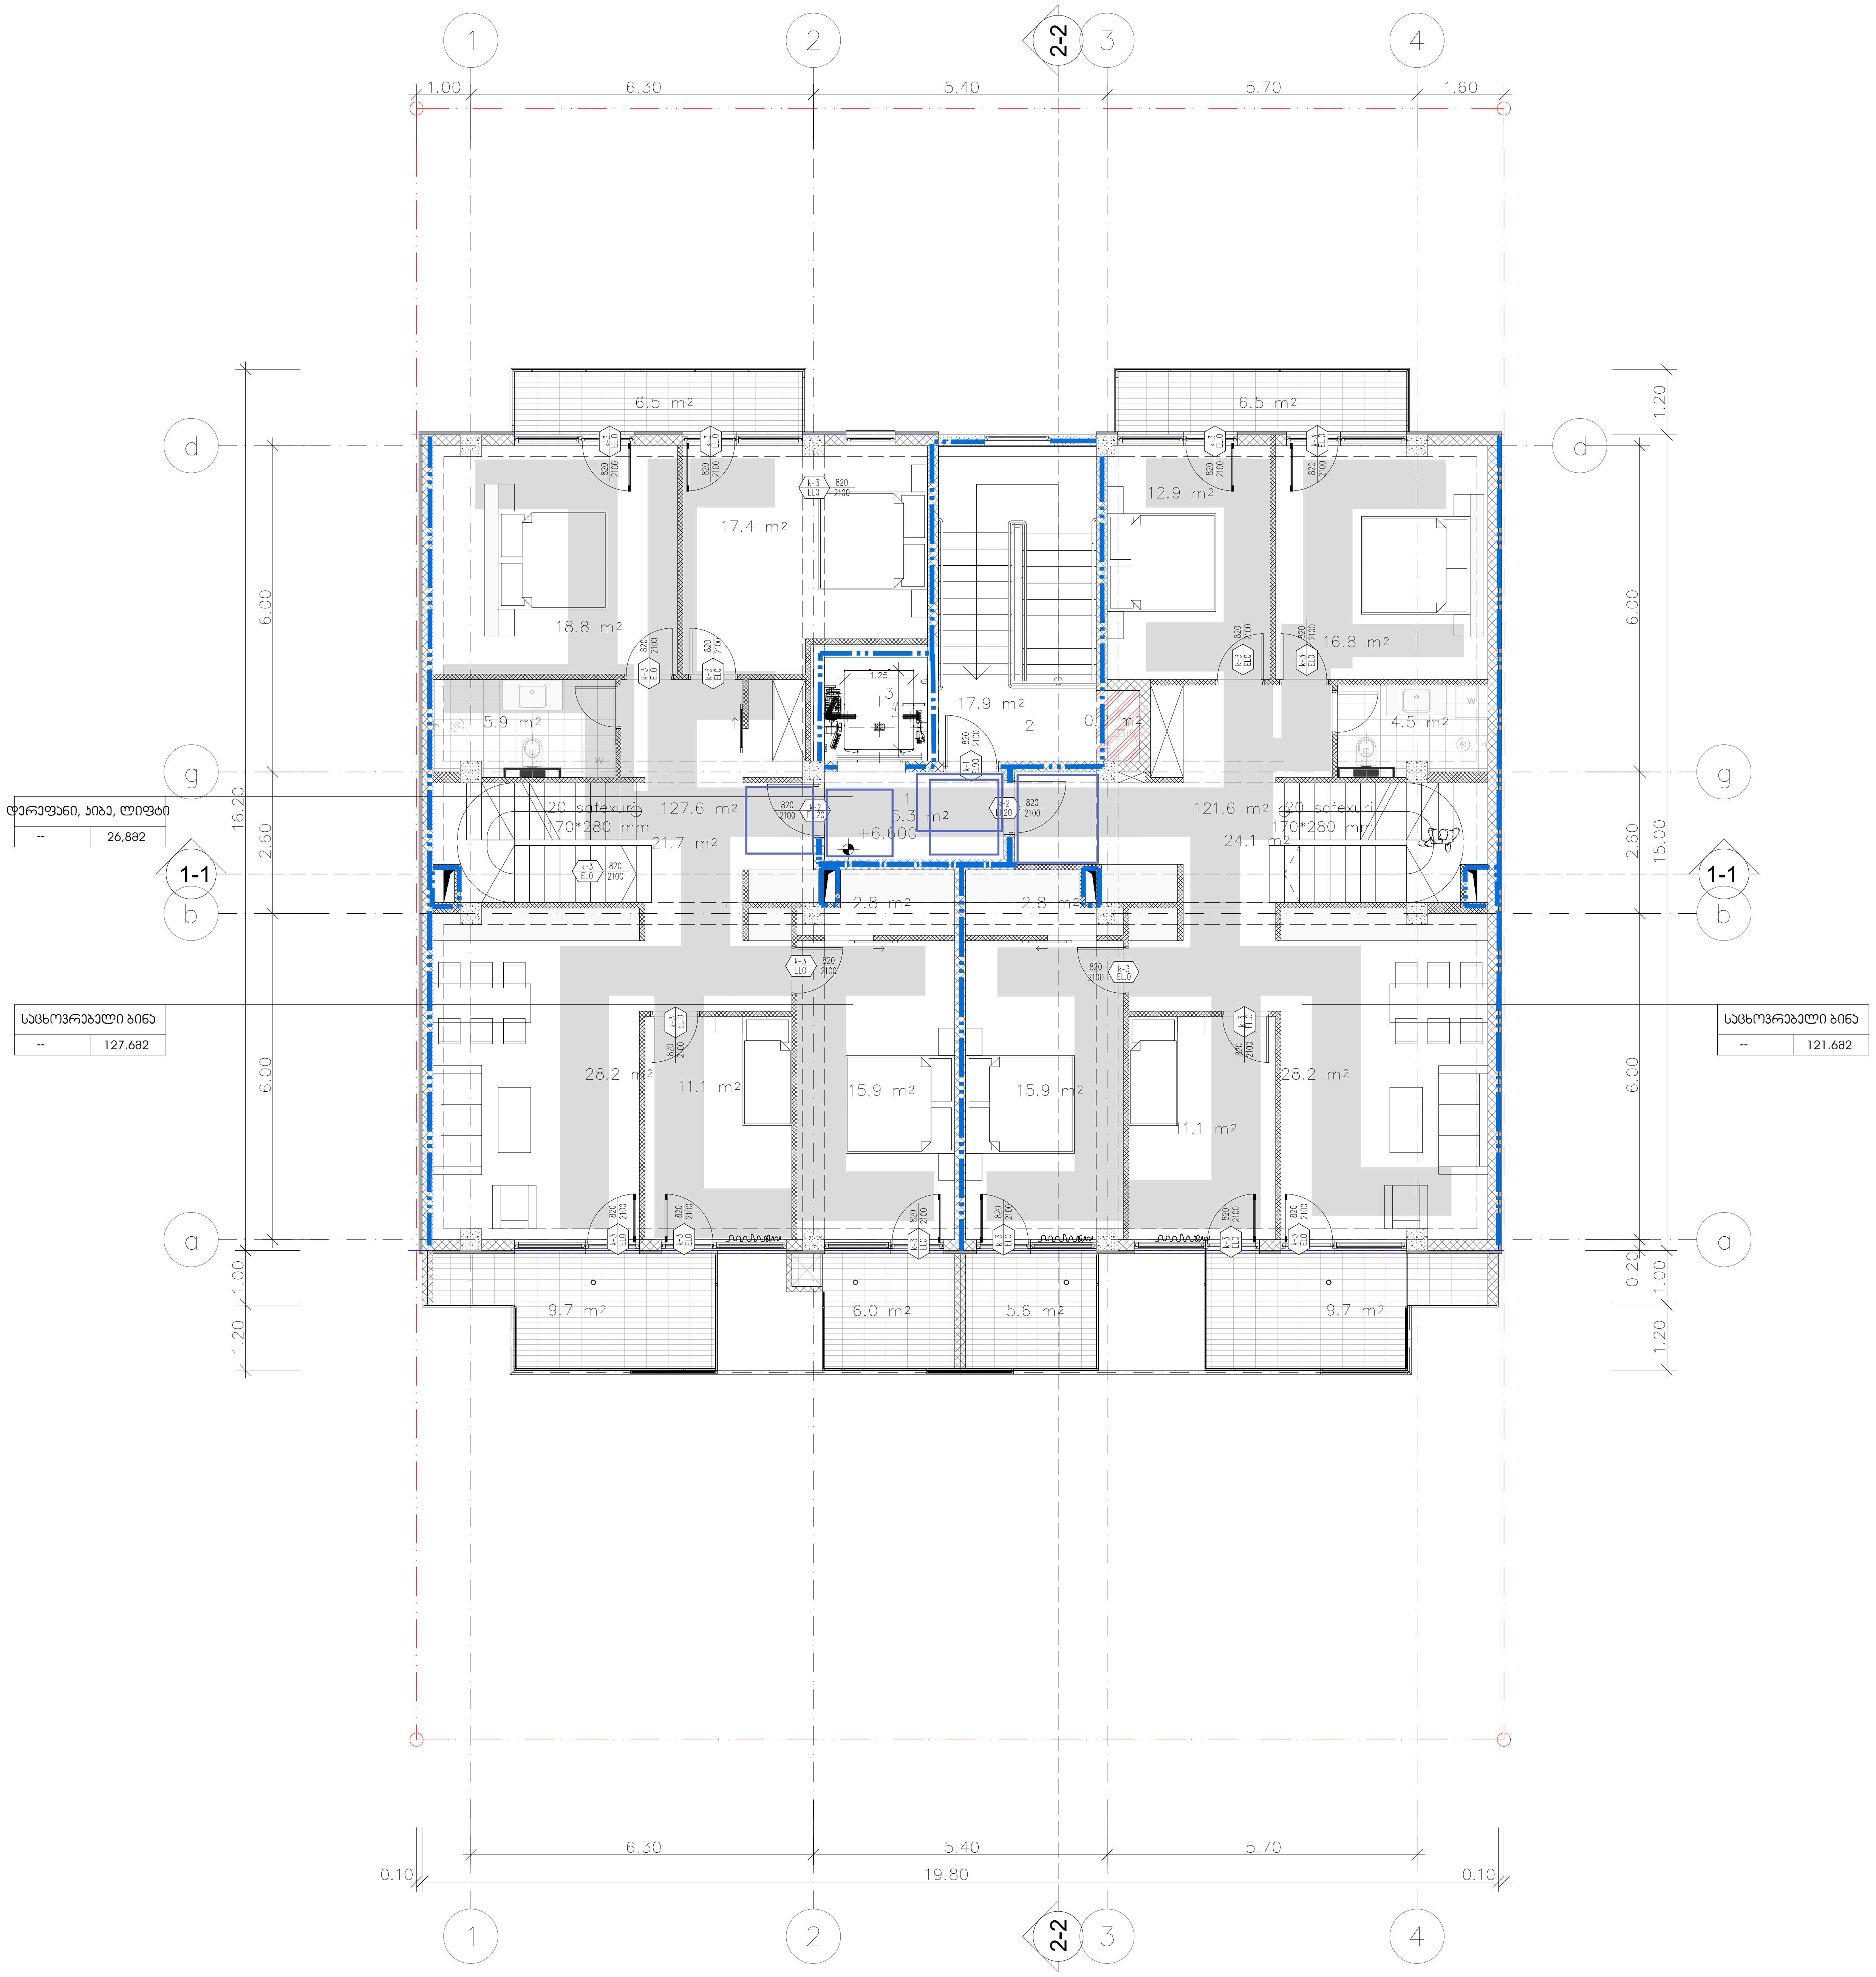


შენიშვნები
მოსატრიალებელი სივრცეები

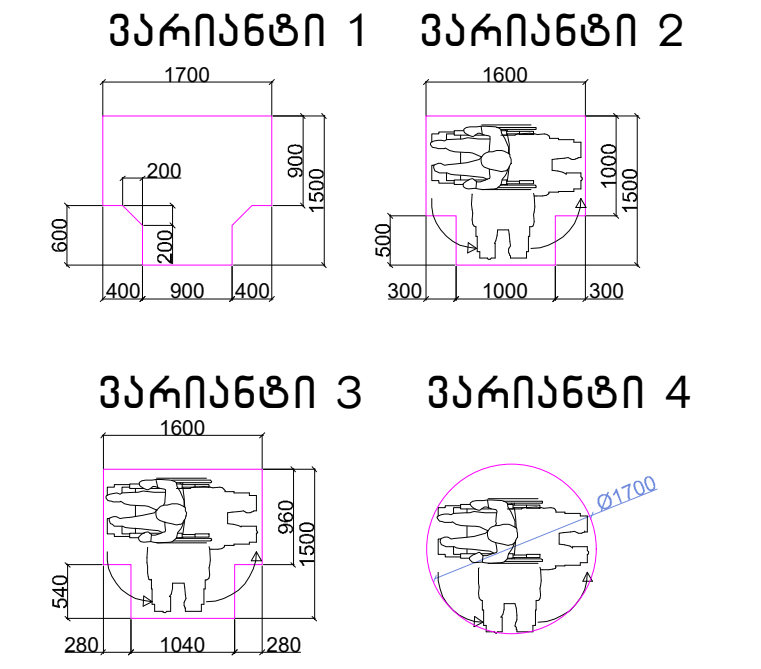


თავისუფალი სივრცე კართან მანევრირებისთვის - ანჯამიანი კარი წინიდან მისაწვდომი - გამოწევით გაღება

თავისუფალი სივრცე კართან მანევრირებისთვის - ანჯამიანი კარი წინიდან მისაწვდომი - მიწოლით გაღება

თავისუფალი სივრცე კართან მანევრირებისთვის - ანჯამიანი კარი ანჯამის მხრიდან მისაწვდომი - გამოწევით გაღება

თავისუფალი სივრცე კართან მანევრირებისთვის - ანჯამიანი კარი საკეტის მხრიდან მისაწვდომი - გამოწევით გაღება

თავისუფალი სივრცე კართან მანევრირებისთვის - ანჯამიანი კარი ანჯამის მხრიდან მისაწვდომი - გამოწევით გაღება

თავისუფალი სივრცე კართან მანევრირებისთვის - ანჯამიანი კარი საკეტის მხრიდან მისაწვდომი - მიწოლით გაღება
120 მინ. თუ მოწყობილია მიმხურავი

თავისუფალი სივრცე კართან მანევრირებისთვის - ანჯამიანი კარი ანჯამის მხრიდან მისაწვდომი - მიწოლით გაღება
120 მინ. თუ მოწყობილია მიმხურავი

შენიშვნები

1.იატაკის ზედაპირები მოეწყობა ისე, რომ იქნება მდგრადი, მყარიუ და არასასრიალა.

მისაწვდომი სვლაგეზი -90 სმ

## ექსპლიკაცია:

1. - ღერეფანი
2. - კიბის უჯრედი
3. - ლიფტი

## ტექნიკურ-ეკონომიკური მაჩვენებლები

## pirobiTi niSnebi

მიწის ნაკვეთის საზღვარი

+10.200 / 494.10 — არქიტექტურული ნიშნული / აბსოლუტური ნიშნული

1-1 — ჭრილის ხაზი

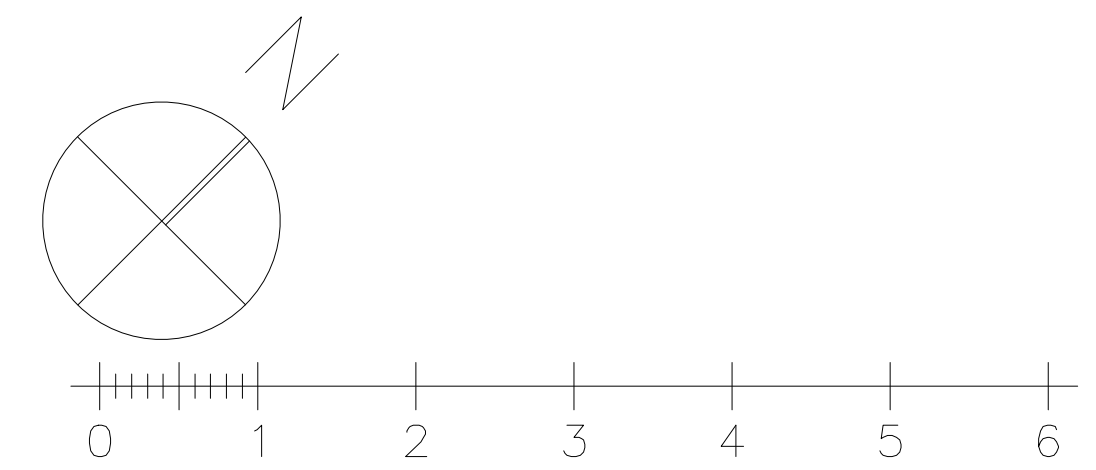


## პროექტის სახელწოდება

ქალაქი თბილისი, ცაცხვების III შესახვევი, №14
მრავალბინიანი საცხოვრებელი სახლის
ა რ ქ ი ტ ე ქ ტ უ რ უ ლ ი   პ რ ო ე ქ ტ ი


ფ/პ "კობა სურმავა"
ს/კ 62001011724

ქალაქი თბილისი, ზედაზენის ქუჩა №2
599916789, 571916789
კობასურმავა@გმაილ.ცომ


| თანამდებობა | გვარი | ხელმოწერა | თარიღი |
|---|---|---|---|
| დირექტორი | | | |
| პრ. ავტორი | ა. ჯობავა | [signature] | |
| პრ. თანაავტორი | კ. სურმავა | [signature] | |
| მასშტაბი | 1:100 | პირველი სართულის გეგმა +0.00 ნიშნულზე | |
| თარიღი | | | |
| ს ტ ა დ ი ა | | ფურცლები | ფურცელი |
| პ რ ო ე ქ ტ ი | | 35 | a-06 |

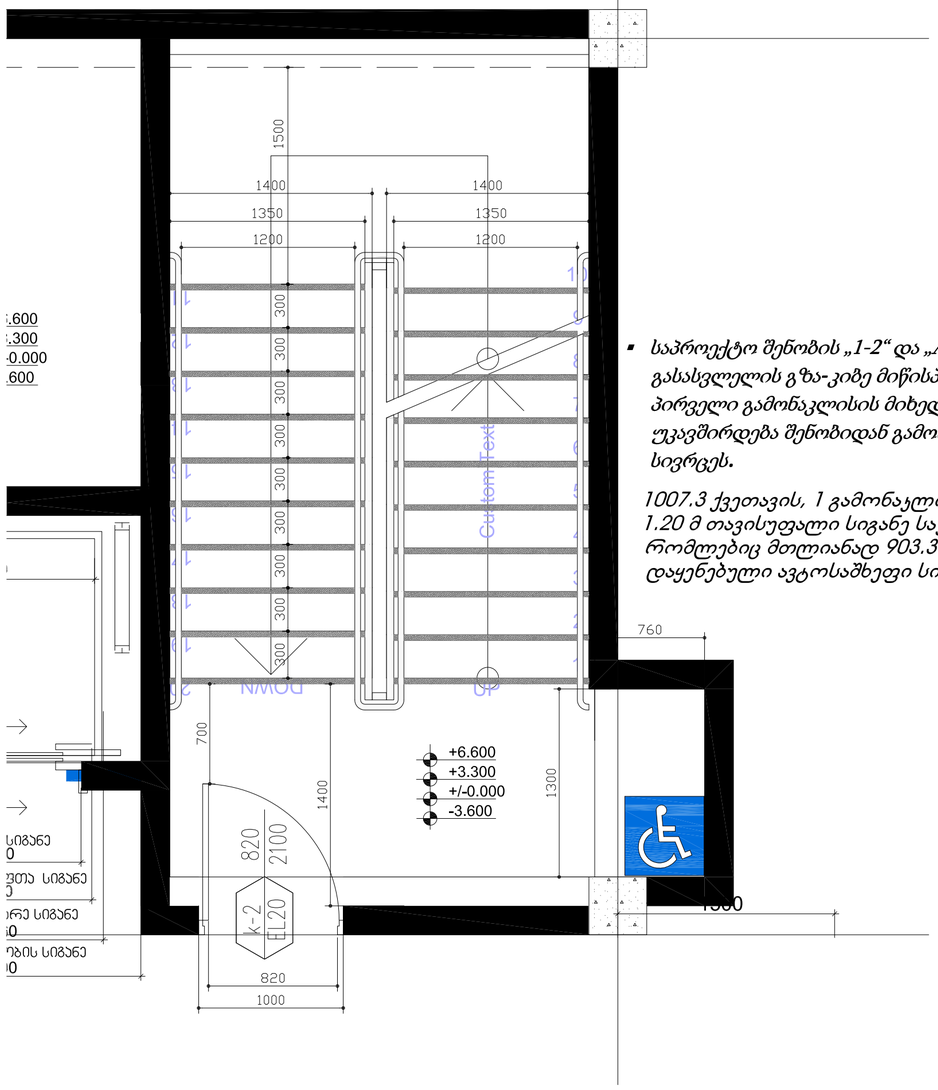


- *საპროექტო შენობის „1-2“ და „A-B“ ღერძებს შორის მდებარე შიგა გასასვლელის გზა-კიბე მიწისპირა სართულზე წესების 1027 ქვეთავის პირველი გამონაკლისის მიხედვით მოწყობილი ფართობის გავლით უკავშირდება შენობიდან გამოსასვლელს და შემდეგ საზოგადოებრივ სივრცეს.*

*1007.3 ქვეთავის, 1 გამონაკლისის მიხედვით; სახელურებს შორის 1.20 მ თავისუფალი სიგანე საჭირო არ არის შენობებში რომლებიც მთლიანად 903.3.1.1 ან 903.3.1.2 ქვეთავის მიხედვით დაყენებული ავტოსაშხეფი სისტემითა აღჭურვილი*

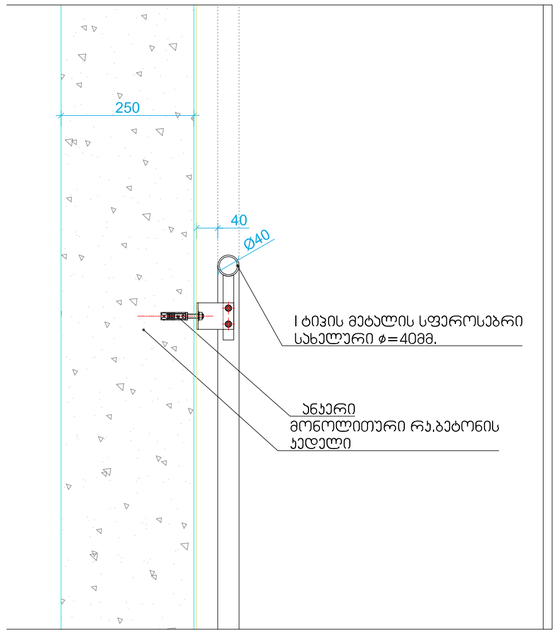


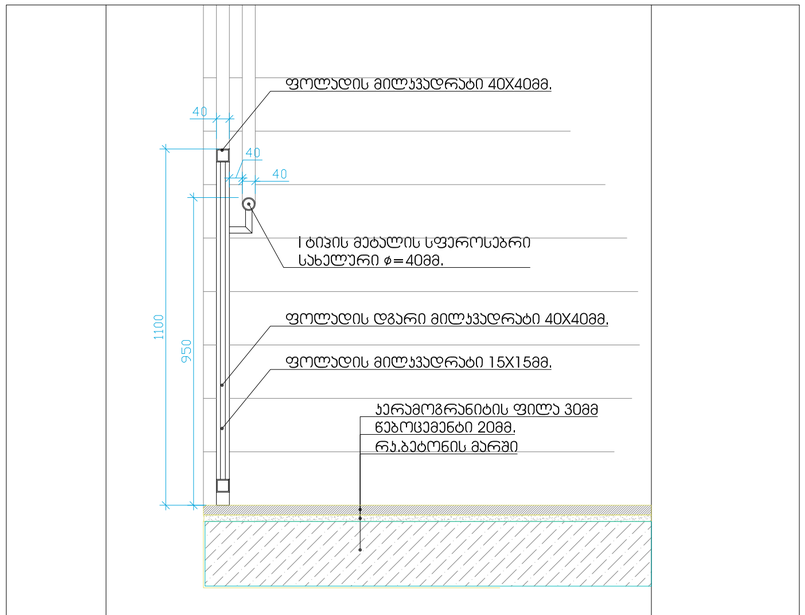


## შენიშვნები:

1. ყველა კიბეს (მათ შორის გარე კიბეს) ყოველი საფეხურის და საბინჯელის 40მმ სავალ ნაწილს, რომელიც იზოლება საფეხურის ნაშვერიდან თარაზულად, იქნება ერთგვაროვანი ფერის მქონე ზედაპირი, რომელიც საფეხურის დანარჩენი ნაწილისგან მკვეთრად განსხვავებული იქნება (მუქი ღია ფონზე). ხილვადი კონტრასტი გაგრძელდება ყოველი საფეხურის ერთი კიდიდან საფეხურის მეორე კიდემდე.

2.მისაწვდომი გზა-კიბის საზღვრებში იატაკის ზედაპირები იქნება მდგრადი, მყარი და არასრიალა

3. კიბის საფხურების განსხვავებული მონიშვნა იქნება გამძლე

4. შენობის გარეთ მდებარე კიბის საფეხურები და ბაქნები ისე დაგეგმარდება, რომ სავალ ზედაპირზე წყალი არ დაბრკოლდება.

5. გასანათებელი საშუალებები უზრუნველყოფს კიბეების განათებას, რომელიც გაიზომება საბინჯელების ზედაპირების და ბაქნების ხედაპირების სენტრში გაზომვისას საფეხურის წინაპირიდან 600მმ-ის საზღვრებვში, შემდეგი წესის შესაბამისად:

არაუმცირეს 11 ლუქსი განათება

არაუმცირეს 110 ლუქსის განათება, კიბის სარგებლობის დროს

კიბეების გამოყენებისას 11 ლიქსიდან 110 ლუქსზე გადასვლა შესაძლებელი უნდა იყოს განათების სამართავებით უზრუნველყოფილი ავტომატური მოძრავი სენსორული ტიპის განათების ჩამრთველებით, რომლებიც შეესაბამება ყველა ქვემოთ ჩამოთვლილს:

განათების სამართავი აღჭურვილი იქნება საიმედო ოპერაციული სისტემით და შეფასებული იქნება ამ მიზნით გამოყენებისთვის.

მოძრავი სენსორი გააქტიურდება დამკავებლის მოძრაობით საფეხურებზე ან საფეხურების ბაქნებზე.
განათების გამააქტიურებლები დაყენებული იქნება არაუმცირეს 15 წუთიანი მოქმედების პერიოდით.

გზა-კიბის განათება ჩაირთვება ავტომატური სენსორული ჩამრთველებით, ასეთის არსებობის შემთხვევაში, ისე რომ შესასვლელში მდებარე ბანქნის მოსაზღვრე თითოეულ კიბის მარშსა და შესასვლელში მდებარე ბაქნის ზემოთ და ქვემოთ მდებარე მაქნებზე მე -4 პუნქტით დადგენილი განათებულობის დონე საფეხურის გამოყენებამდე იქნება უზრუნველყოფილი
კიბის სახელურები და ნებისმიერი კედელი ან მათ მოგიჯნავედ მდებარე სხვა ზედაპირი არ იქნება ბასრი ან უხეში ელემენტების შემცველი.
კიბის სახელურები არ იტრიელებს მათი ბუდეების საზღვრებში

ექსპლიკაცია:

1. – დერეფანი
2. – კიბის უჯრედი
3. – ლიფტი

ტექნიკურ-ეკონომიკური მაჩვენებლები

pirobiTi niSnebi

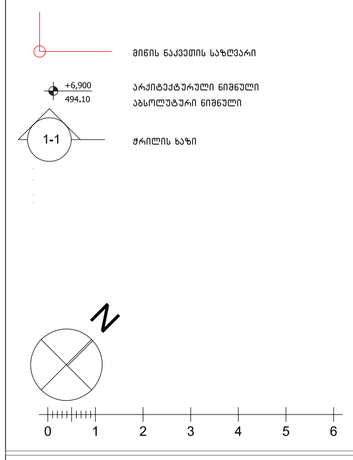


პროექტის სახელწოდება

ქალაქი თბილისი, ცაცხვების III შესახვევი, №14
მრავალბინიანი სასხოვრებელი სახლის
არქიტექტურული პროექტი

| | |
|---|---|
| შპს "კობა სურმავა"<br>ს/კ 62001011724 | ქალაქი თბილისი, ზედაზენის ქუჩა №2<br>599916789, 571916789<br>კობასურმავა@გმაილ.ცომ |

| | | | |
|---|---|---|---|
| თანამდებობა | გვარი | ხელმოწერა | თარიღი |
| დირექტორი | | | |
| პრ. ავტორი | ა. ჯობავა | | |
| პრ. თანაავტორი | ქ. სურმავა | | |
| მასშტაბი | 1:100 | კიბის დეტალიზაცია | |
| თარიღი | | | |
| ს ტ ა დ ი ა | | ფურცლები | ფურცელი |
| პ რ ო ე ქ ტ ი | | | |

## მოაჯირის ფრაგმენტული ნახაზი მ. 1:20

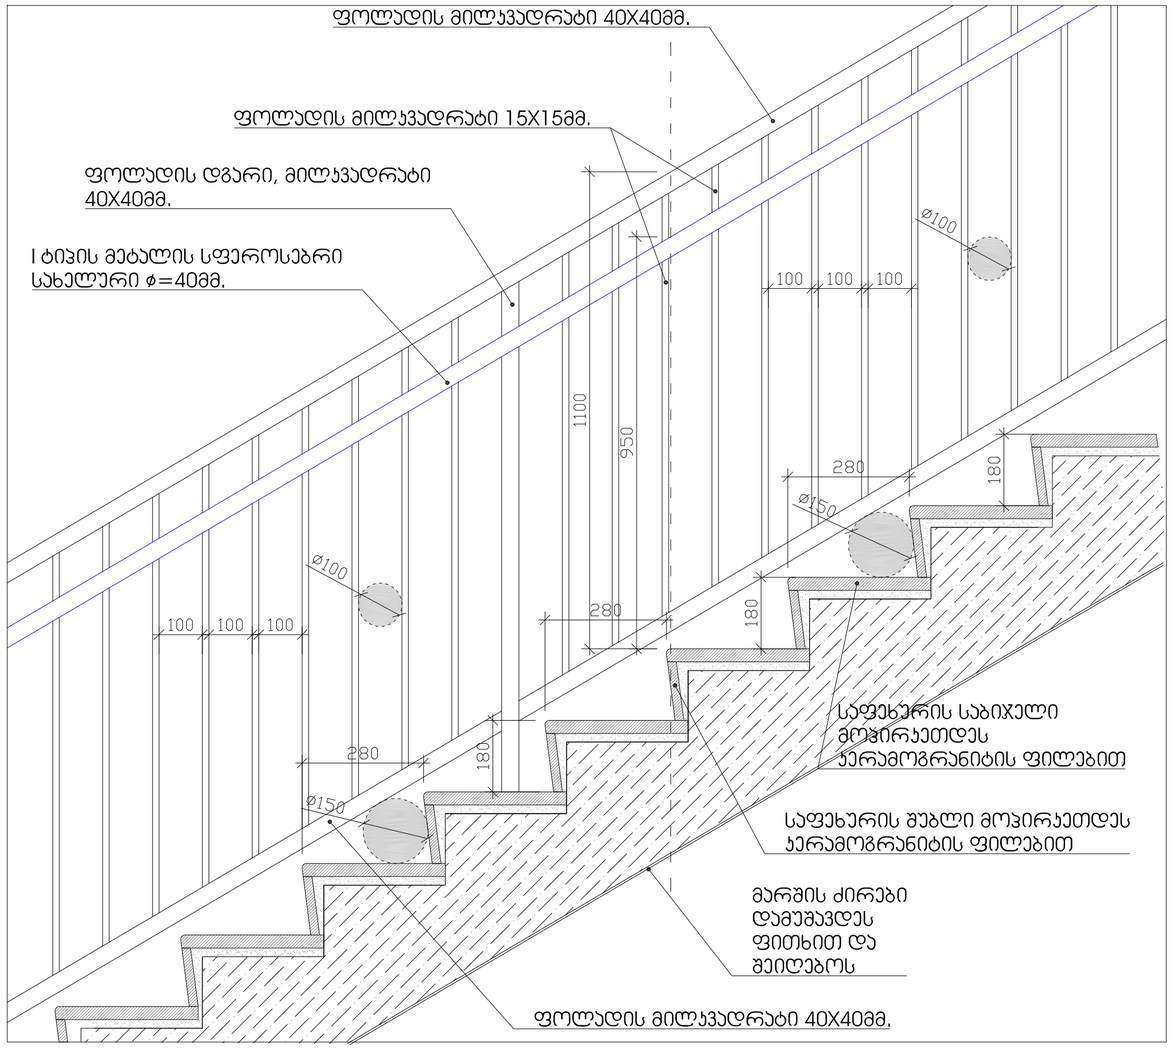


## საფეხურის მოპირკეთების დეტალი მ. 1:10

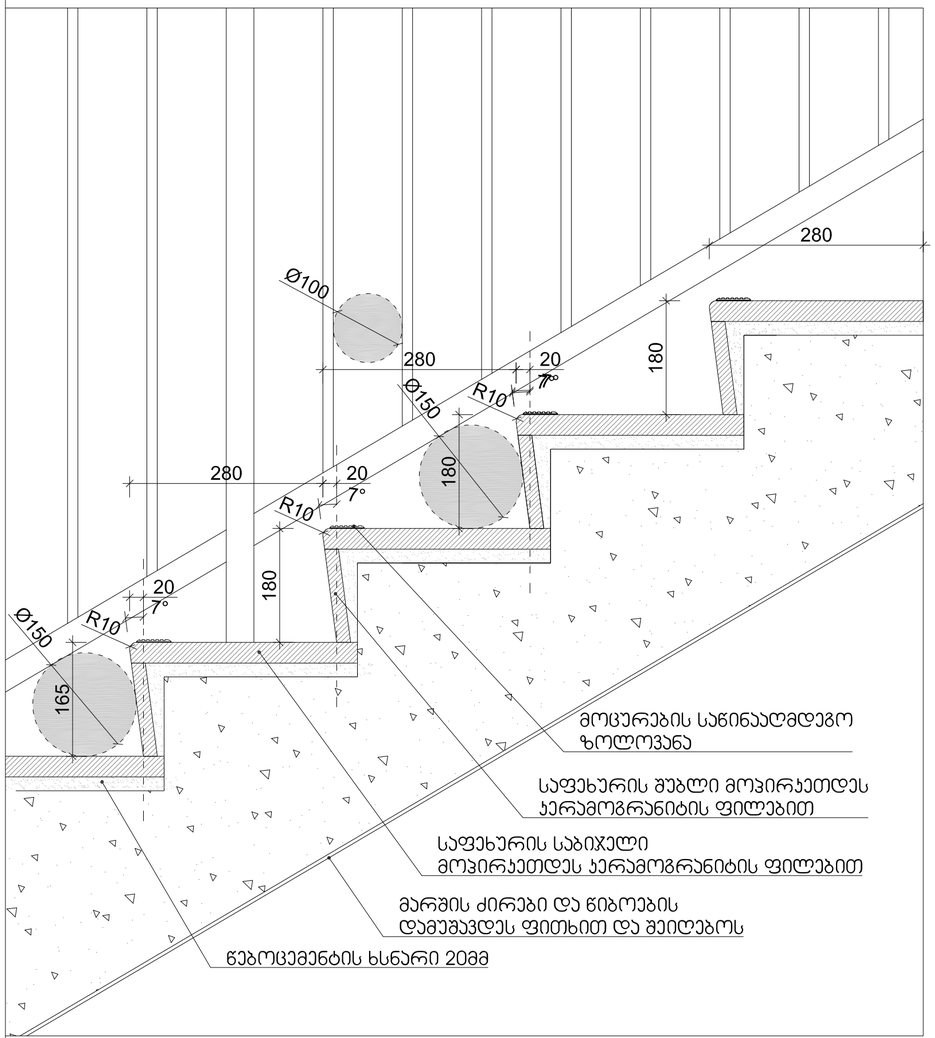


ექსპლიკაცია:

1. – დერეფანი
2. – კიბის უჯრედი
3. – ლიფტი

ტექნიკურ-ეკონომიკური მაჩვენებლები

pirobiTi niSnebi

მინის ნაკვეთის საზღვარი

+6,900 / 494,10 არქიტექტურული ნიშნული / აბსოლუტური ნიშნული

1-1 ჭრილის ხაზი

N

0 1 2 3 4 5 6

### პროექტის სახელწოდება

ქალაქი თბილისი, სასხვევების III შესახვევი, №14
მრავალბინიანი სასხოვრებელი სახლის
არქიტექტურული პროექტი

| | |
|---|---|
| ფ/ც "კობა სურმავა" | ქალაქი თბილისი, ზღვაზენის ქუჩა №2 |
| ს/კ 62001011724 | 599916789, 571916789 |
| | კობასურმავა@გმაილ.ცომ |

| | | | |
|---|---|---|---|
| თანამდებობა | გვარი | ხელმოწერა | თარიღი |
| დირექტორი | | | |
| პრ. ავტორი | ა. ჯობავა | | |
| პრ. თანაავტორი | ქ. სურმავა | | |
| მასშტაბი | 1:100 | კიბის დეტალიზაცია | |
| თარიღი | | | |
| სტადია | | ფურცლები | ფურცელი |
| პროექტი | | | |

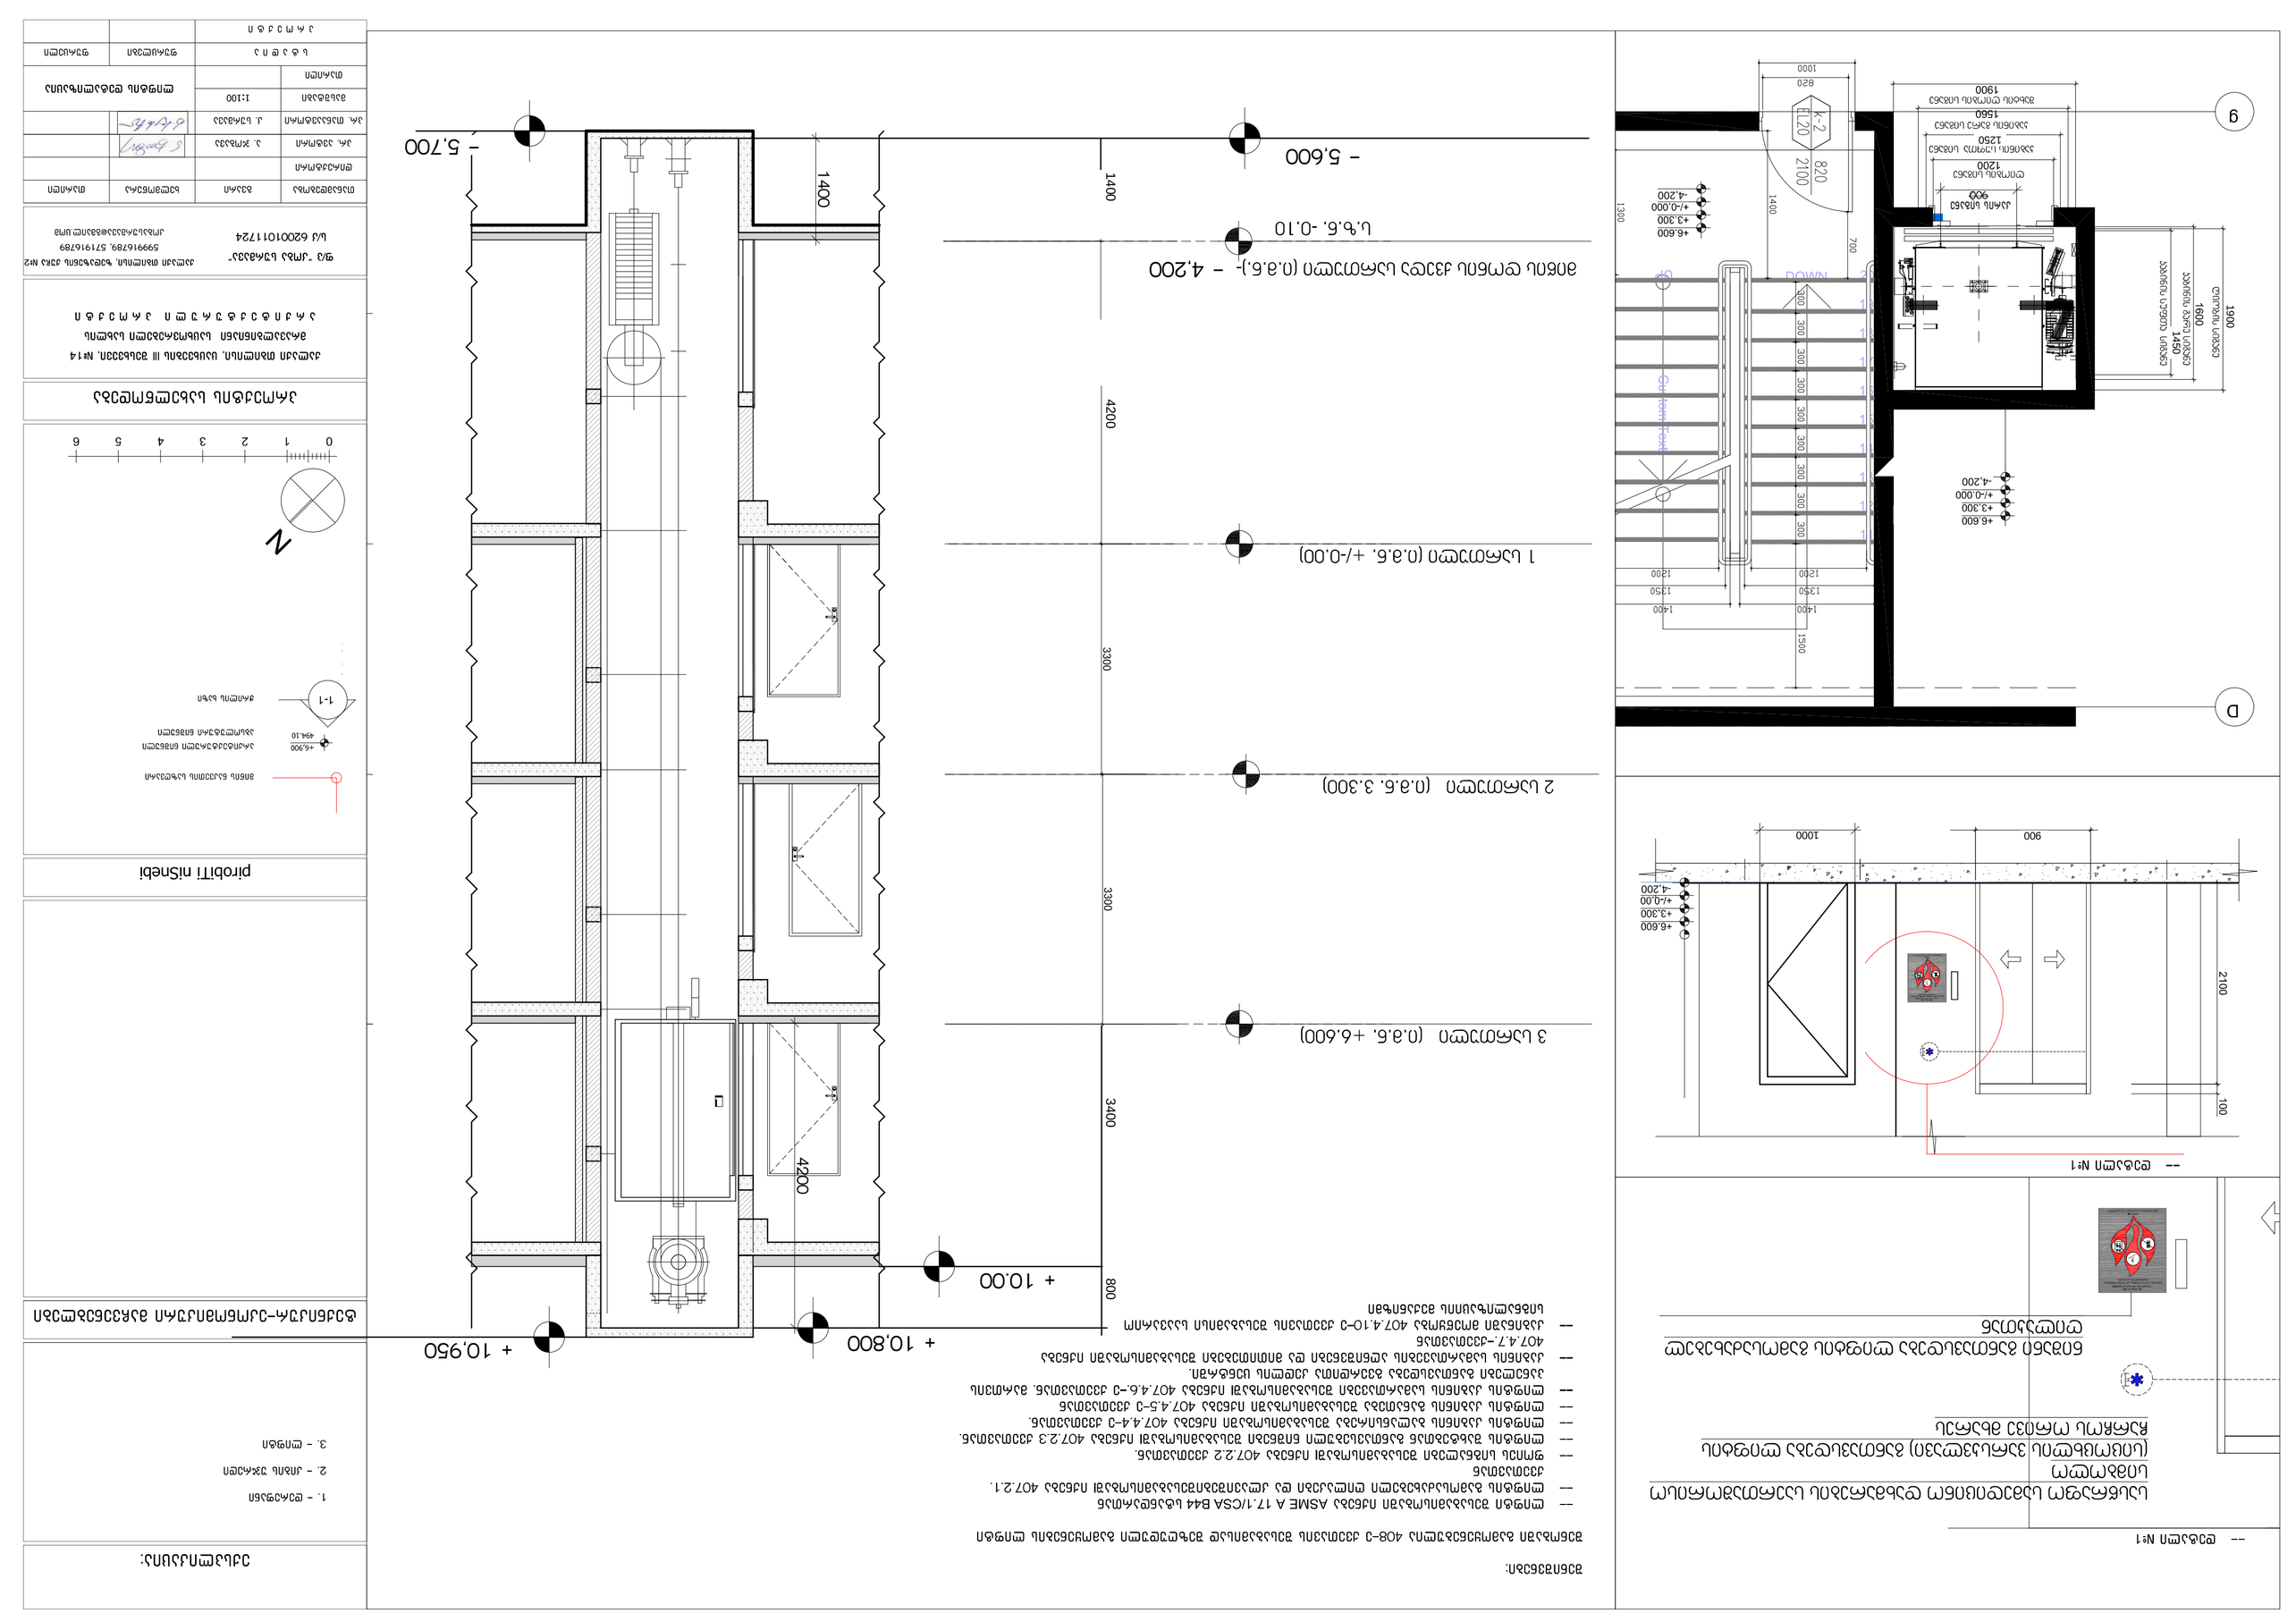
1 სართ. (0.3.6. +/-0.00)
2 სართ. (0.3.6. 3.300)
3 სართ. (0.3.6. +6.600)
- 5.600
- 4.200
+ 10.00
+ 10.800
+ 10.950
- 5.700
4200
3300
3400
800
1400
DOWN
UP
EI30
EI120
2100
820
1000
700
1300
1500
1400
1350
1200
900
1200
1250
1450
1600
1900
100
+6.600
+3.300
+/-0.000
-4.200
-- დეტალი №1
ხანძარსაწინააღმდეგო დაბრკოლებების დაშორების მინიმალური მანძილები
ევაკუაციის მიმართულებით
ევაკუაციის გასასვლელი კარების სიგანე
ევაკუაციის ერთ მიმართულებაში
ევაკუაციის ორ მიმართულებაში
ევაკუაციის ერთ მიმართულებაში
ევაკუაციის ორ მიმართულებაში

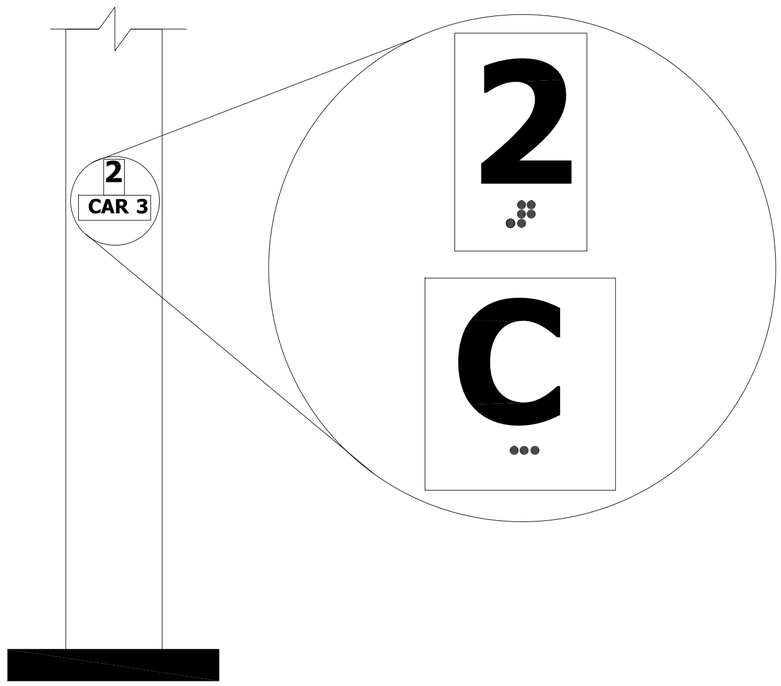


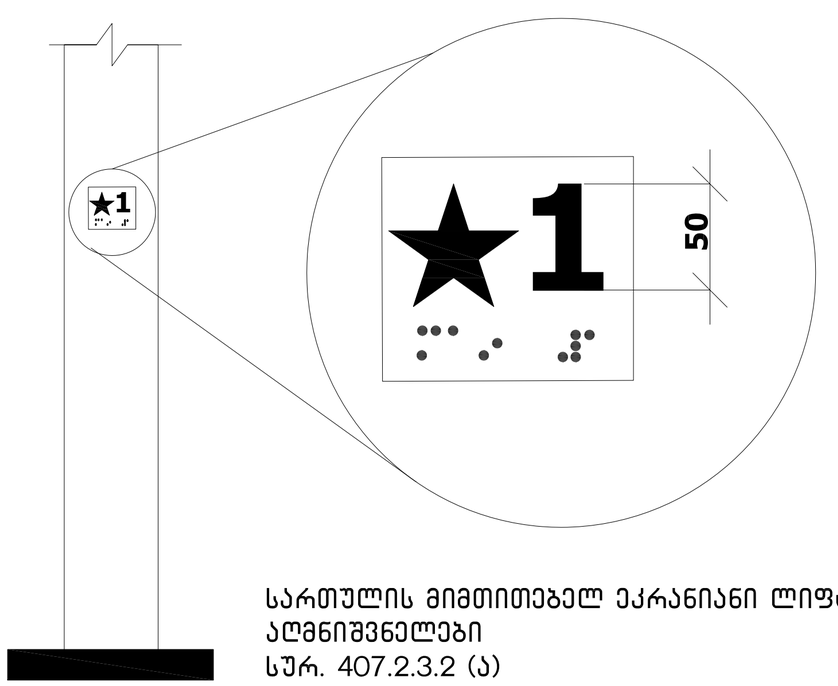


სართულის მიმთითებელ ეკრანიანი ლიფტების აღმნიშვნელები
სურ. 407.2.3.2 (ა)

ლიფტის ღილული სიგნალების ზომა
სურ 407.2.2.2 (ბ)

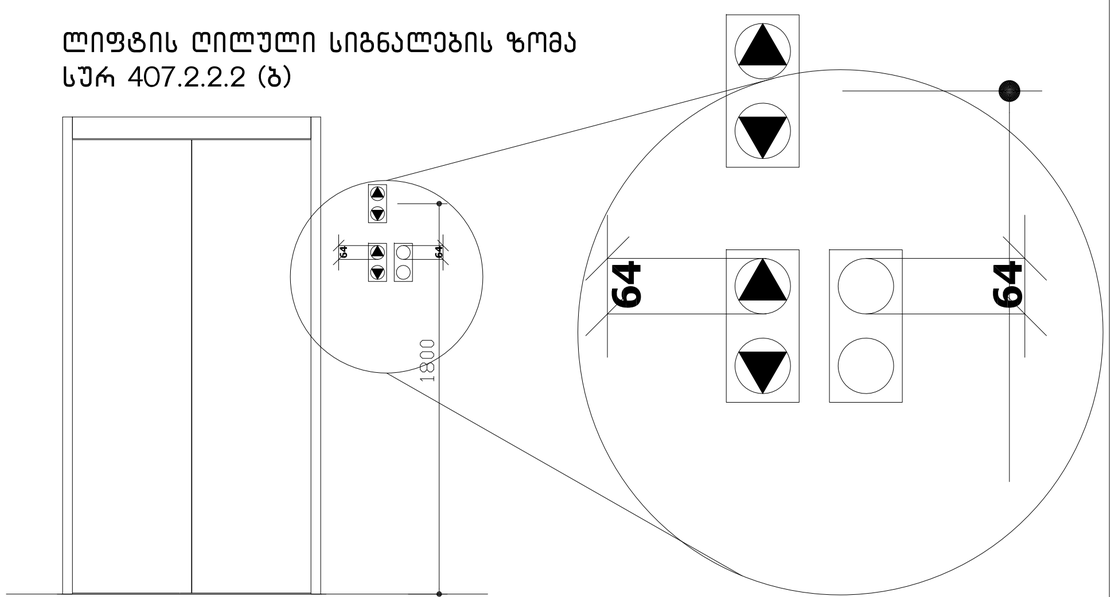


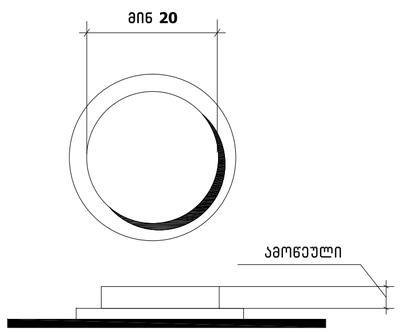


სურ.407.4.6.2
კაბინის სამართავი
ღილაკი

ექსპლიკაცია:

1. – დერეფანი
2. – კიბის უჯრედი
3. – ლიფტი

ტექნიკურ-ეკონომიკური მაჩვენებლები

pirobiTi niSnebi

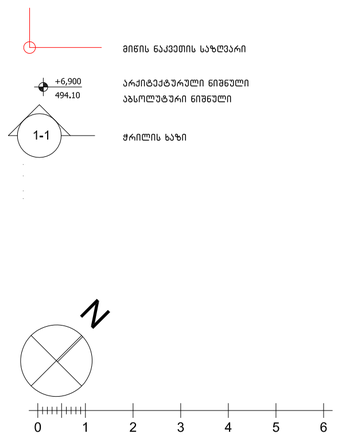


პროექტის სახელწოდება

ქალაქი თბილისი, ცაცხვების III შესახვევი, №14
მრავალბინიანი საცხოვრებელი სახლის
არქიტექტურული პროექტი


ფ/პ "კობა სურმავა"
ს/კ 62001011724

ქალაქი თბილისი, ზედაზენის ქუჩა №2
599916789, 571916789
კობასურმავა@გმაილ.ცომ


| | | | |
|---|---|---|---|
| თანამდებობა | გვარი | ხელმოწერა | თარიღი |
| დირექტორი | | | |
| არ. არქიტორი | ა. ჯობავა | | |
| არ. თანაავტორი | კ. სურმავა | | |
| მასშტაბი | 1:100 | ლიფტის დეტალიზაცია | |
| თარიღი | | | |
| სტადია | | ფურცლები | ფურცელი |
| პროექტი | | | |

ცხრილი 407.4.7.1.3 - სამართავი ღილაკის ამოცნობა

| სამართავი ღილაკის ტიპი | ამობურცული ნიშანი | ბრაილის შეტყობინება | თანაფარდობა (გახსნილი რკალები აღნიშნავს გამოუყენებელ წერტილებს ბრაილის თითოეულ უჯრაში) |
|---|---|---|---|
| 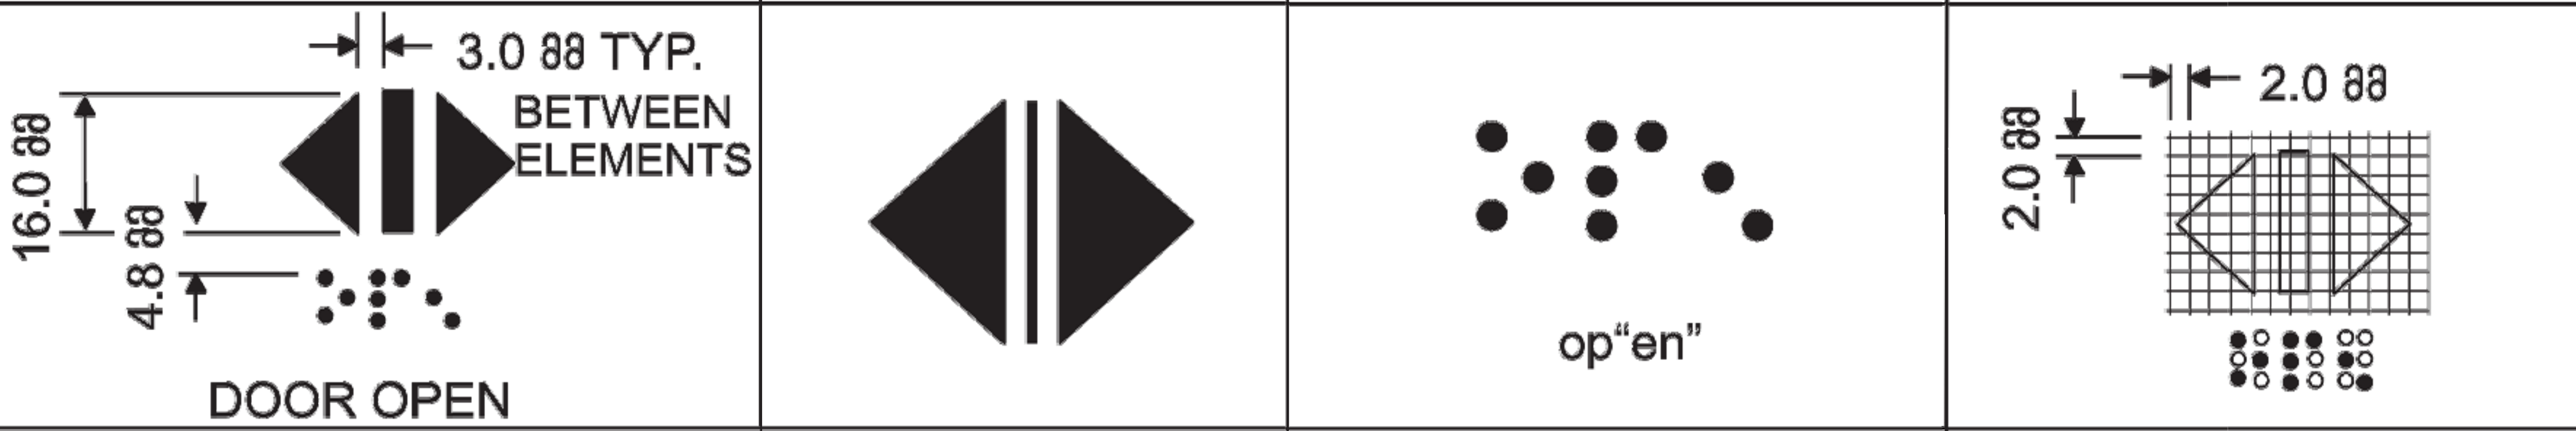 3.0 მმ TYP. BETWEEN ELEMENTS 16.0 მმ 4.8 მმ DOOR OPEN | | op“en” | 2.0 მმ 2.0 მმ |
| 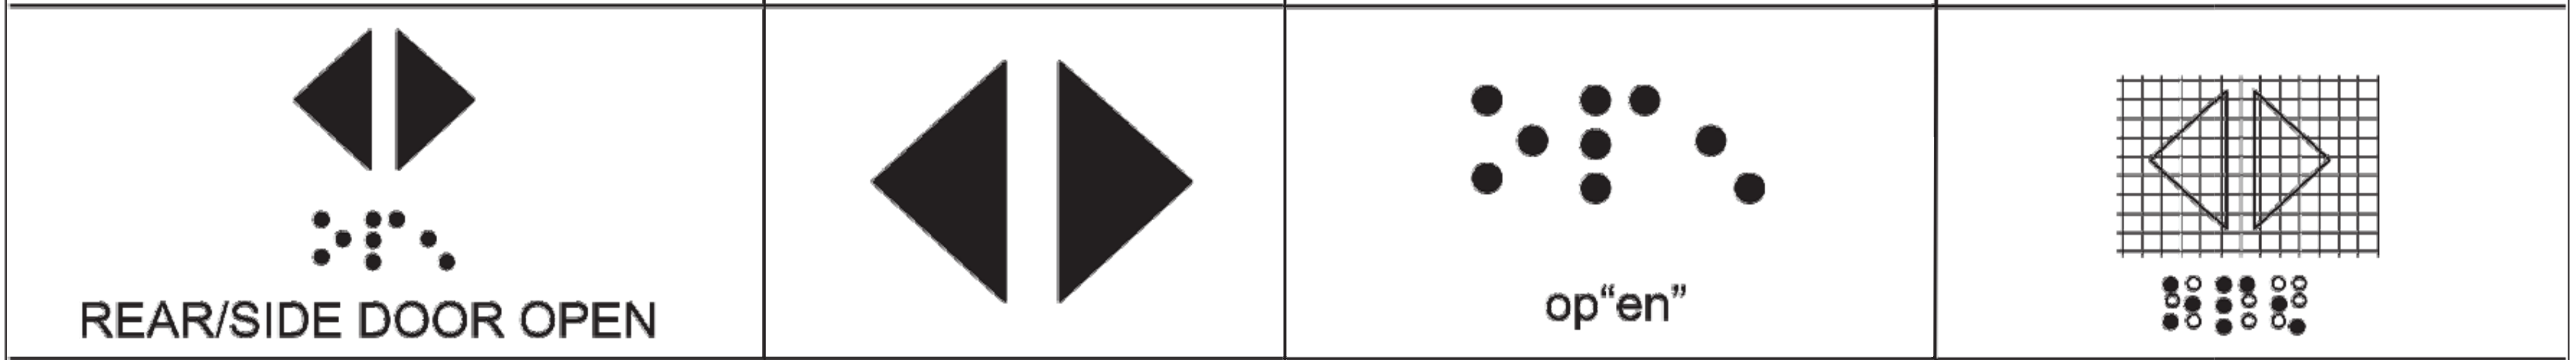 REAR/SIDE DOOR OPEN | | op“en” | |
| 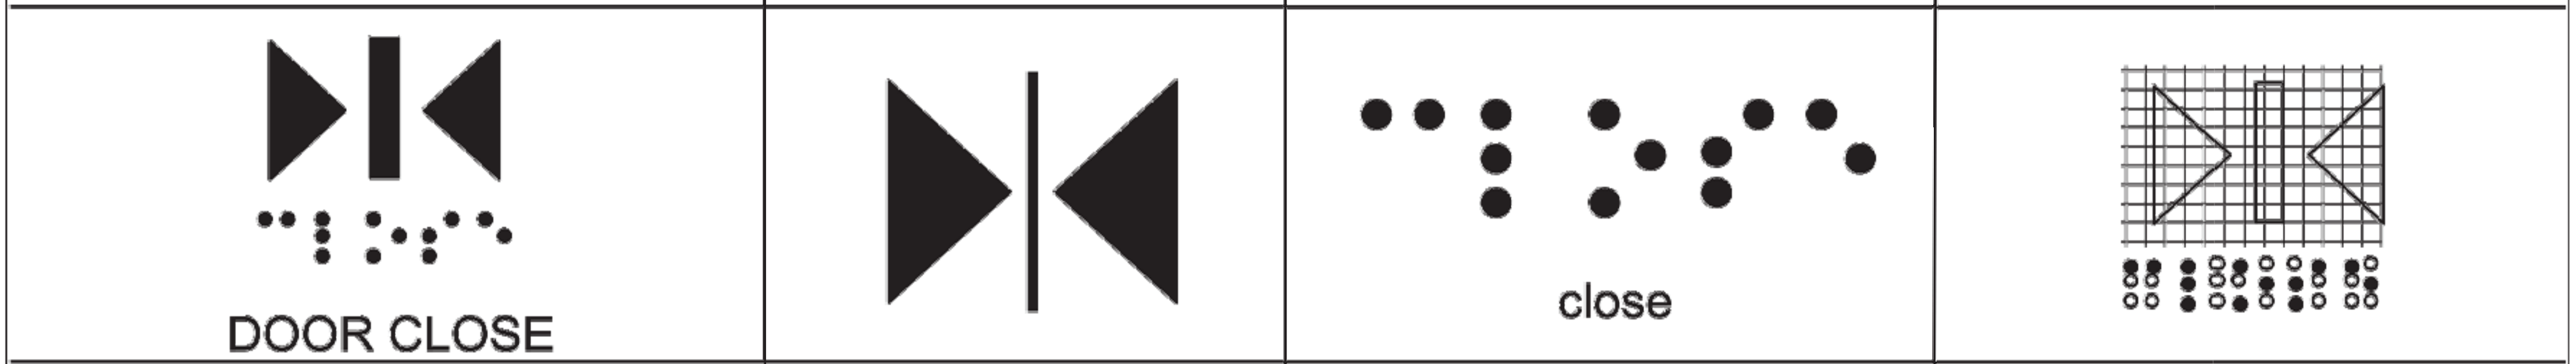 DOOR CLOSE | | close | |
| 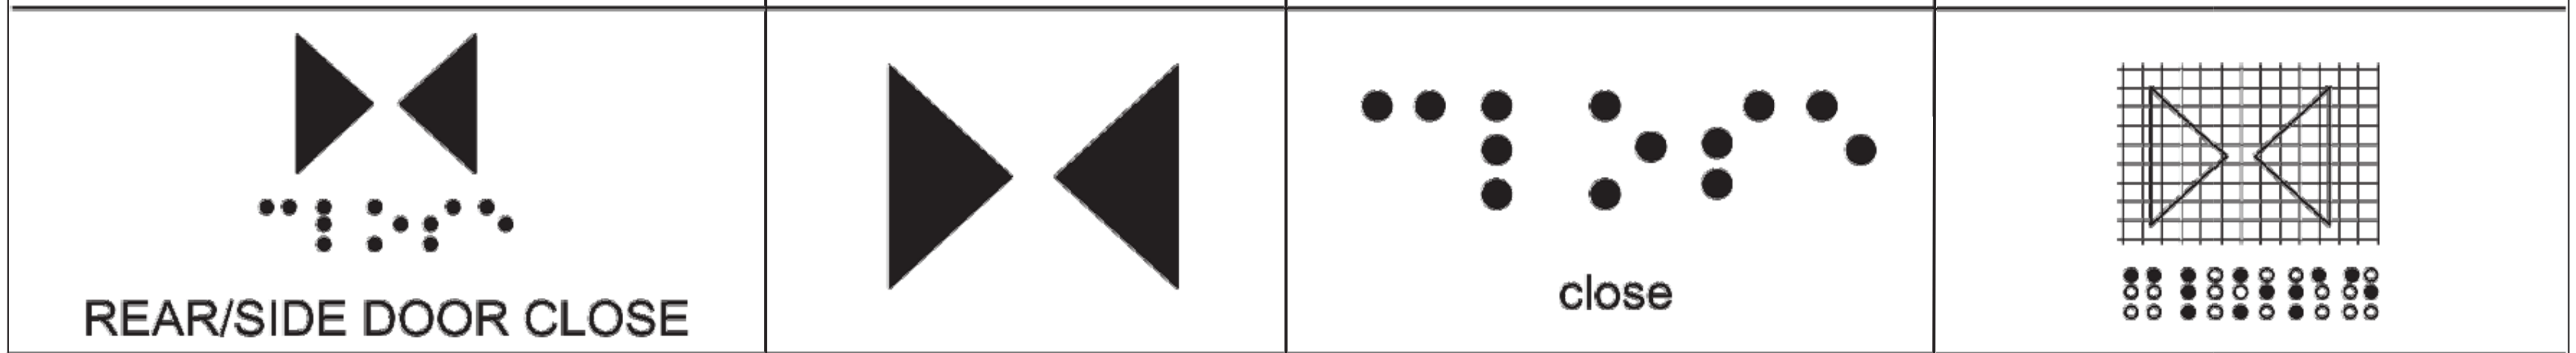 REAR/SIDE DOOR CLOSE | | close | |
| 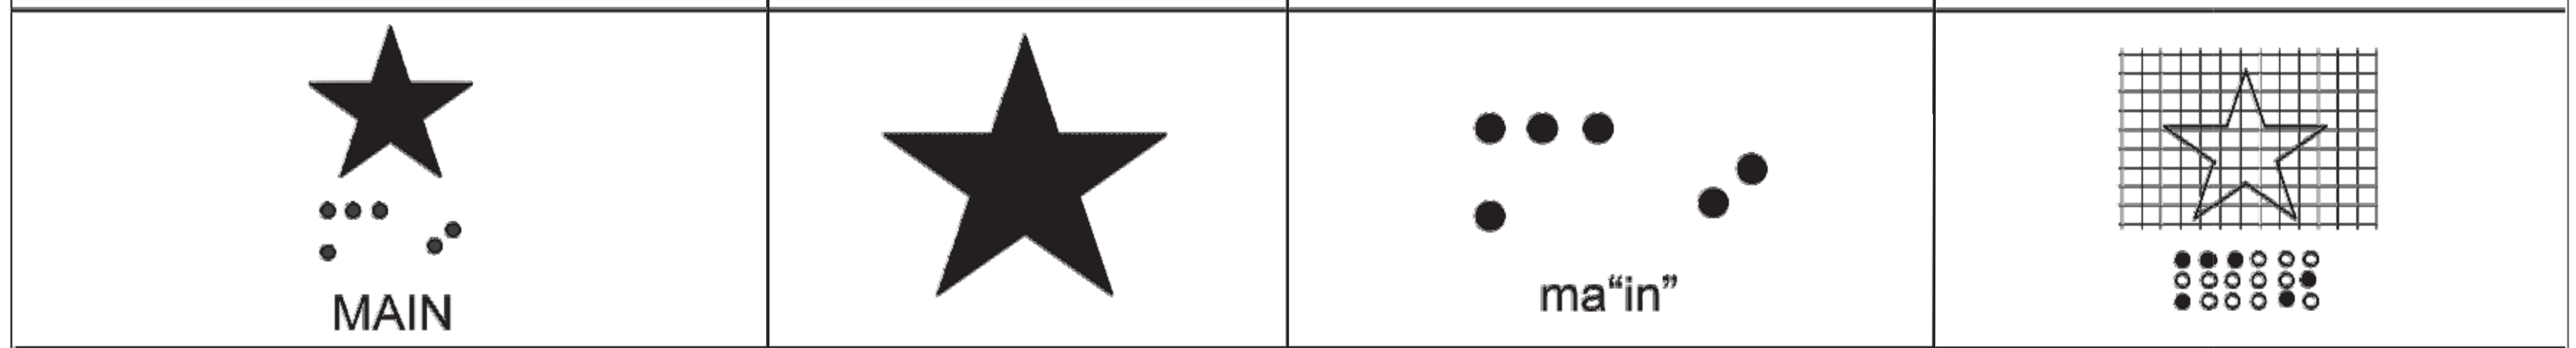 MAIN | | ma“in” | |
| 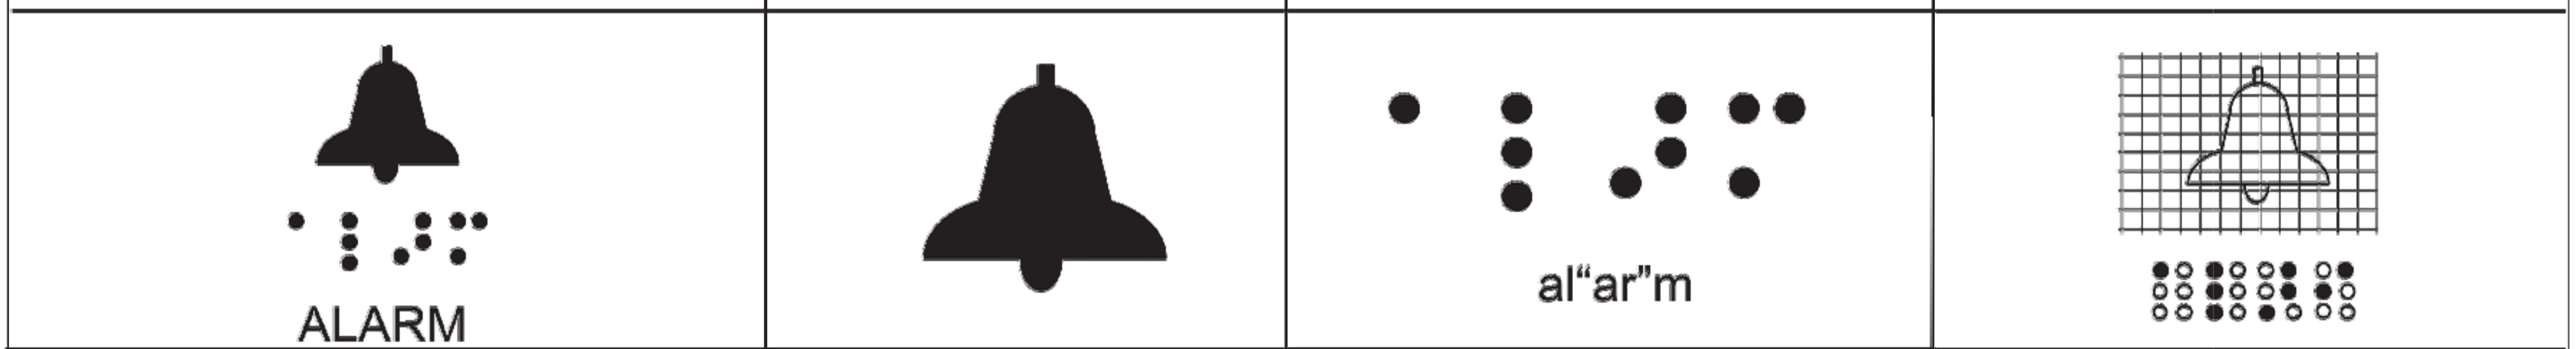 ALARM | | al“ar”m | |
| 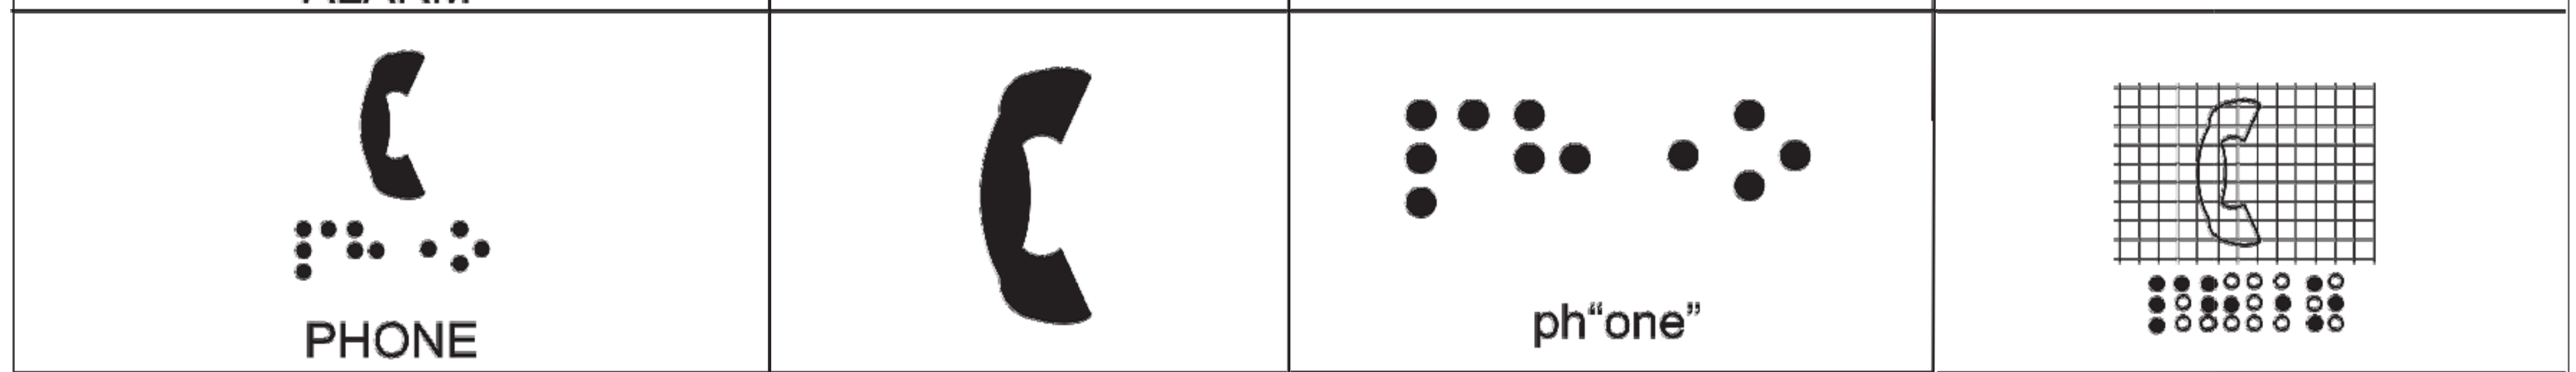 PHONE | | ph“one” | |
| 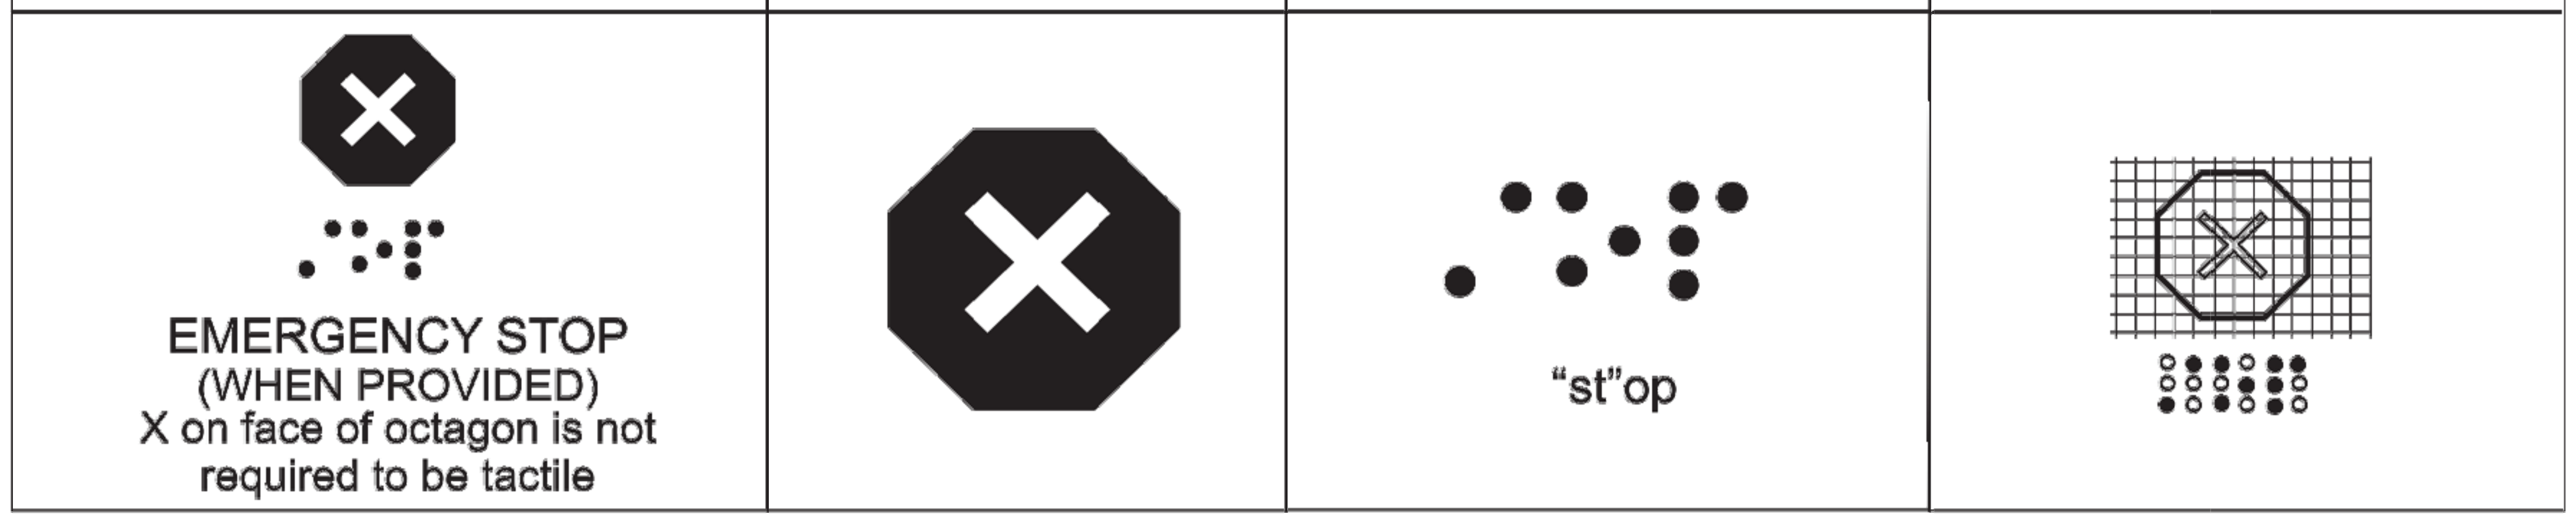 EMERGENCY STOP (WHEN PROVIDED) X on face of octagon is not required to be tactile | | “st”op | |

გამონაკლისი:
სადაც კაბინის ასამუშავებელ არსებულ პანელზე შეზღუდული სივრცის გამო ამობურცული ნიშნები ბრაილი ვერ თავსდება სამართავი ღილაკის მარცხვნივ, აღვნიშვნები უნდა განთავსდეს სამართავ ღილაკთან, შეძლებისდაგვარად, ახლოს

სიმბოლოები
საავარიო გაჩერების, განგაშის, ღია კარის დახურვის, მთავარი შესასვლელის სართულისა და ტელეფონის საკონტროლო ღილაკი უნდა ამოიცნობოდეს ამობურცული ნიშნებითა და ბრაილით

ექსპლიკაცია:

1. – დერეფანი
2. – კიბის უჯრედი
3. – ლიფტი

ტექნიკურ–ეკონომიკური მაჩვენებლები

pirobiTi niSnebi

მიწის ნაკვეთის საზღვარი

+6,900
494.10
არქიტექტურული ნიშნული
აბსოლუტური ნიშნული

1-1
ჭრილის ხაზი

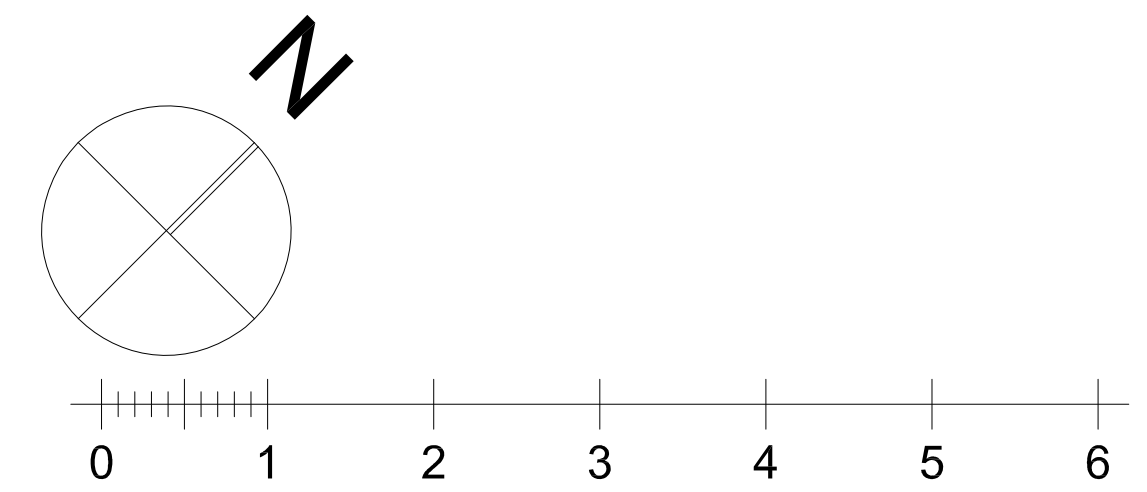


პროექტის სახელწოდება

ქალაქი თბილისი, ცაცხვების III შესახვევი, №14
მრავალბინიანი საცხოვრებელი სახლის
ა რ ქ ი ტ ე ქ ტ უ რ უ ლ ი   პ რ ო ე ქ ტ ი

ფ/პ "კობა სურმავა"
ს/კ 62001011724

ქალაქი თბილისი, ზედაზენის ქუჩა №2
599916789, 571916789
კობასურმავა@გმაილ.ცომ

| თანამდებობა | გვარი | ხელმოწერა | თარიღი |
|---|---|---|---|
| დირექტორი | | | |
| პრ. ავტორი | ა. ჯობავა | [signature] | |
| პრ. თანაავტორი | კ. სურმავა | [signature] | |
| მასშტაბი | 1:100 | ლიფტის დეტალიზაცია | |
| თარიღი | | | |
| ს ტ ა დ ი ა | | ფურცლები | ფურცელი |
| პ რ ო ე ქ ტ ი | | | |

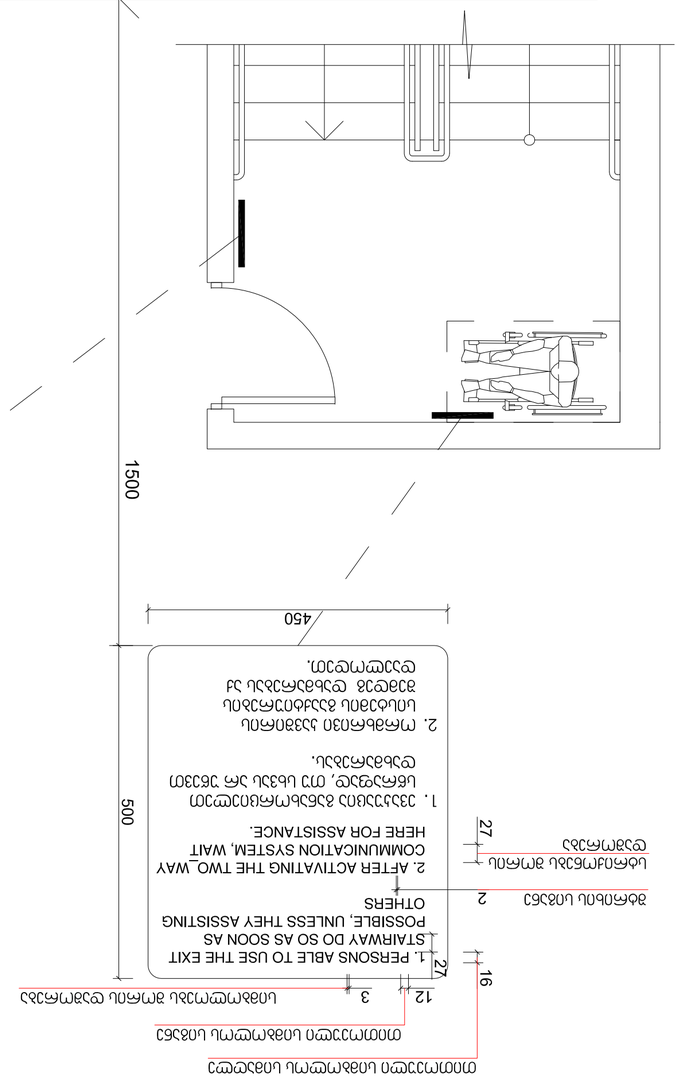
1350
1500
1500
600
400
120
40
25
5

## ნიშანი ამობურცული სიმბოლოებით და ბრაილით გზა-ჯიბის შესასვლელთან და გარეთ გამავალ ყველა ჯართან

### გასასვლელის განათებული ნიშანი

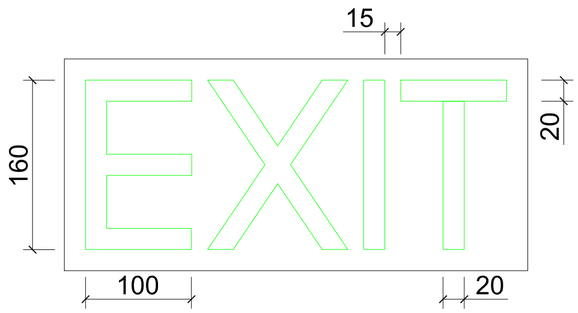


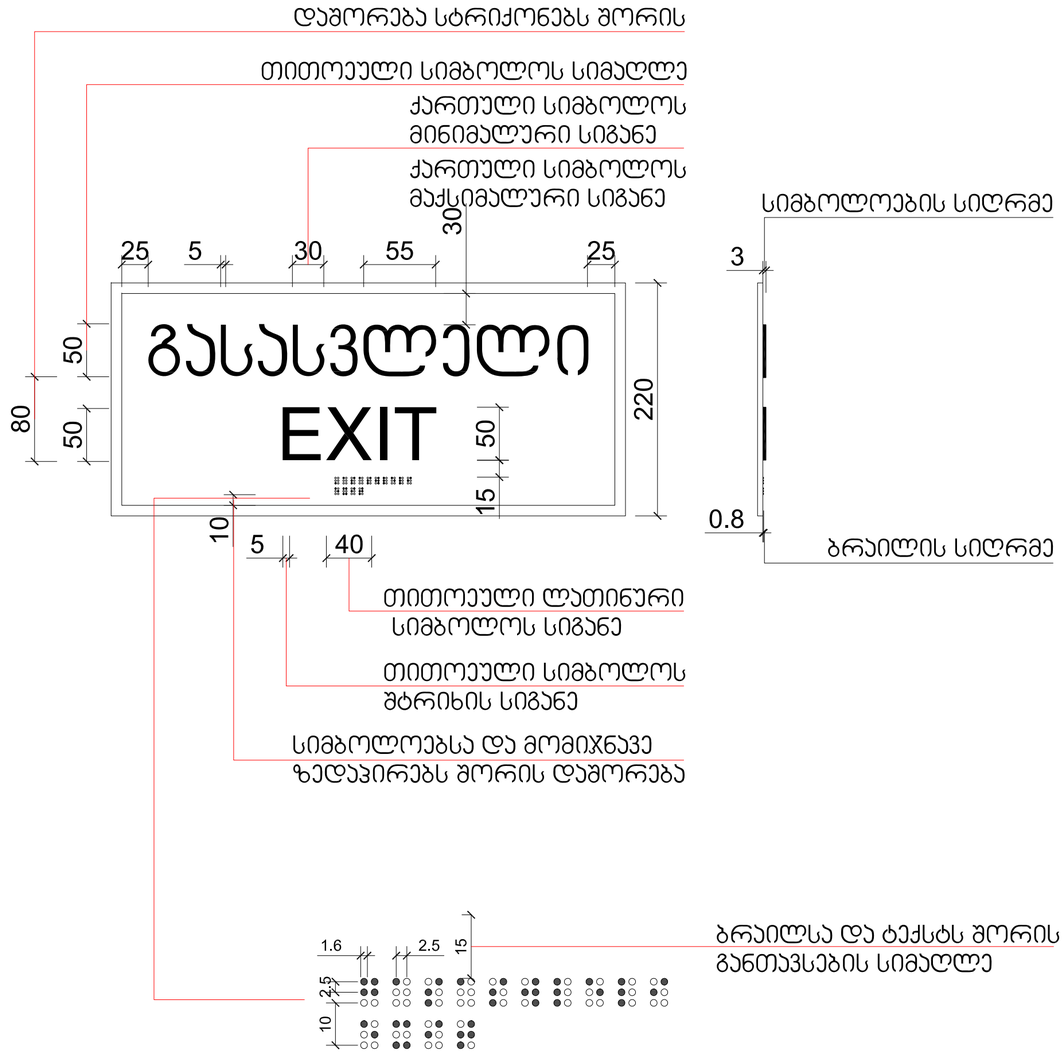


ექსპლიკაცია:

1. – დერეფანი
2. – ჯიბის უჯრედი
3. – ლიფტი

ტექნიკურ-ეკონომიკური მაჩვენებლები

pirobiTi niSnebi

მიწის ნაკვეთის საზღვარი

+6,900 494,10 არქიტექტურული ნიშნული აბსოლუტური ნიშნული

1-1 ჭრილის ხაზი

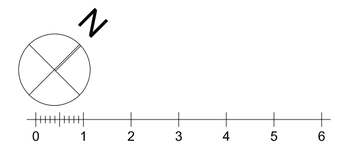


პროექტის სახელწოდება

ქალაქი თბილისი, ცაცხვების III შესახვევი, №14
არქიტექტურული პროექტი

| | |
|---|---|
| შპს "კობა სურმავა" | ქალაქი თბილისი, ზღვაზენის ქუჩა №2 |
| ს/კ 62001011724 | 599916789, 571916789 |
| | კობასურმავა@გმაილ.ცომ |

| | | | |
|---|---|---|---|
| თანამდებობა | გვარი | ხელმოწერა | თარიღი |
| დირექტორი | | | |
| არ. ავტორი | ა. ჯობავა | | |
| არ. თანაავტორი | ქ. სურმავა | | |
| მასშტაბი | 1:100 | დეტალიზაცია | |
| თარიღი | | | |
| სტადია | | ფურცლები | ფურცელი |
| პროექტი | | | |

კარ-ფანჯრების დეტალიზაცია მ. 1:50

კარის ზედაპირი უნდა იყოს გლუვი მინიმუმ 250 მმ-ის სახელურები, ჩამოსაწევი სახელურები, საკეტები, რაზები და მისაწვდომი კარის სხვა სამართავები ისეთი ფორმის იქნება, რომ ადვილად შეიძლებოდეს ერთი ხელით მოჭიდება და ასამუშავებლად საჭირო არიქნება მაბრად მოჭიდება, წვალება ან მაჯის ტრიალი დახურული კარის კავეულის ნაწილები და გალებისთვის განკუთვნილი ძალა შესაბამისობაში იქნება შემდეგთან:

1. წინიდან მისაწვდომობისას ან მოწოლით გალებადი, არაუმეტეს 66.7ნიუტონი
2. ბრუნვითი მოძრაობით გასალები, არაუმეტეს 315 ნიუტონი სმ.
3. კარის მომხურავები ისე მოეწყობა რომ 90 გრადუსით ღია მფგომარეობიდან 12 გრადუსით გალებულ მდგომარეობამდე კარის მისახურად საჭირო დრო არაუმცირეს 5 წამი იქნება კარის ზამბარიანი ანჯამები ისე მოეწყობა, რომ 70 გრადუსით ღია მდგომარეობიდან დახურულ მდგომარეობამდე კარი არაუმცირეს 1.5 წამში გადავა.

ცეცხლმედები კარისგან განსხვავებული კარის მოწოლით ან გამოწევით გალებისთვის საჭირო ძალა შესაბამისობაში იქნება შემდეგთან
შენობაში განთავსებული ანჯამიანი კარი: არაუმეტეს 22.2 ნიუტონი

—

## ჯ-1

კარი ზღურბლის გარეშე მიმხურავით

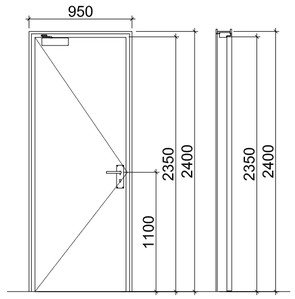


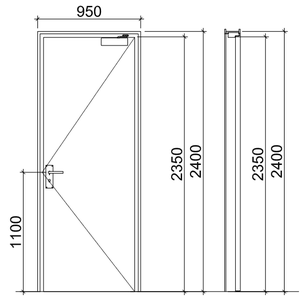


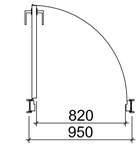


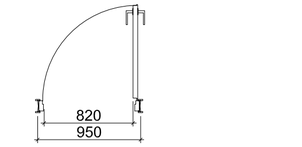


## ჯ-3

კარი ზღურბლის და მიმხურავის გარეშე

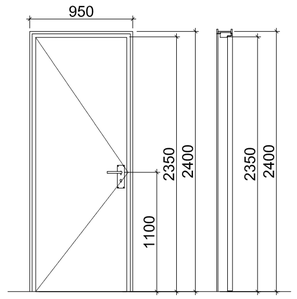


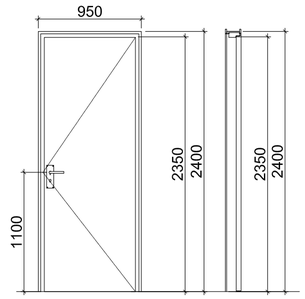


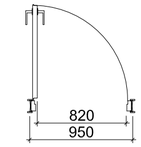


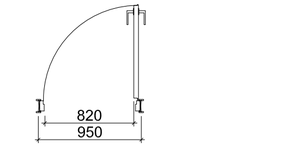


## ჯ-2

კარი ზღურბლით მიმხურავის გარეშე

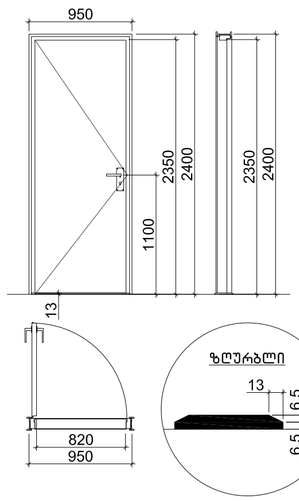


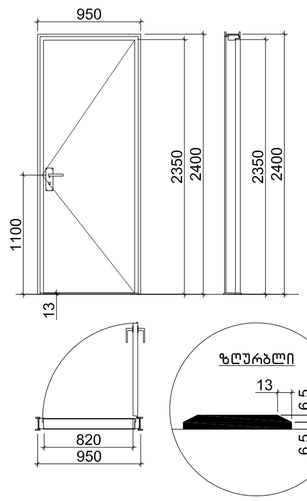














ექსპლიკაცია:

1. – დერეფანი
2. – კიბის უჯრედი
3. – ლიფტი

ტექნიკურ-ეკონომიკური მაჩვენებლები

pirobiTi niSnebi

მიწის ნაკვეთის საზღვარი

+6,900 / 494.10 არქიტექტურული ნიშნული / აბსოლუტური ნიშნული

1-1 ჭრილის ხაზი

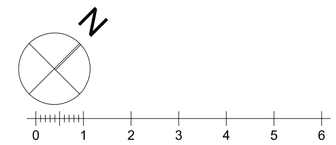


## პროექტის სახელწოდება

ქალაქი თბილისი, ცაცხვების III შესახვევი, №14
მრავალბინიანი საცხოვრებელი სახლის
არქიტექტურული პროექტი

| | |
|---|---|
| ფ/პ "კობა სურმავა" | ქალაქი თბილისი, ზედაზენის ქუჩა №2 |
| ს/კ 62001011724 | 599916789, 571916789 |
| | კობასურმავა@გმაილ.ცომ |

| | | | |
|---|---|---|---|
| თანამდებობა | გვარი | ხელმოწერა | თარიღი |
| დირექტორი | | | |
| პრ. ავტორი | ა. ჯობავა | | |
| პრ. თანაავტორი | ქ. სურმავა | | |
| მასშტაბი | 1:100 | დეტალიზაცია | |
| თარიღი | | | |
| ს ტ ა დ ი ა | | ფურცლები | ფურცელი |
| პ რ ო ე ქ ტ ი | | | |


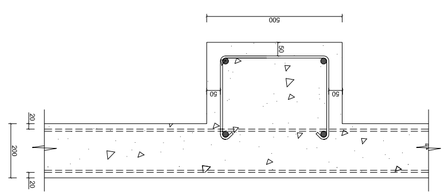







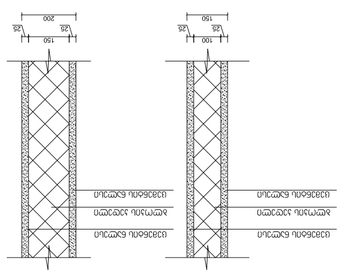



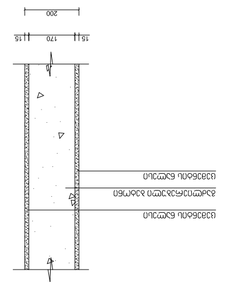
























## აივნის მოაჯირი

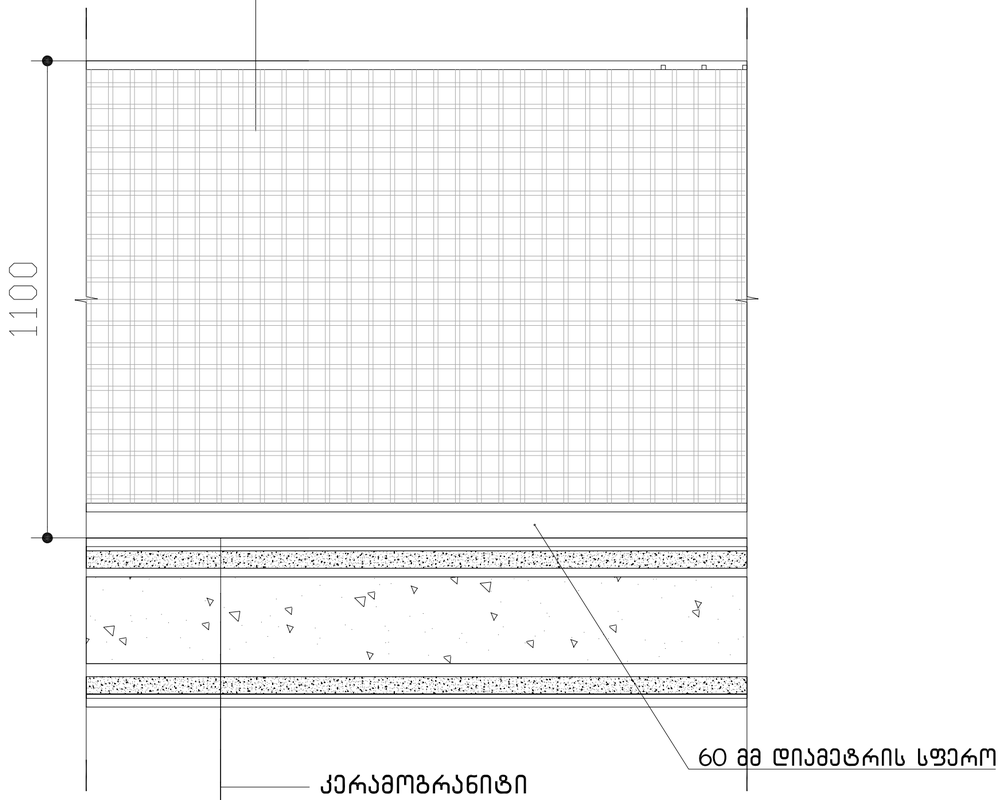


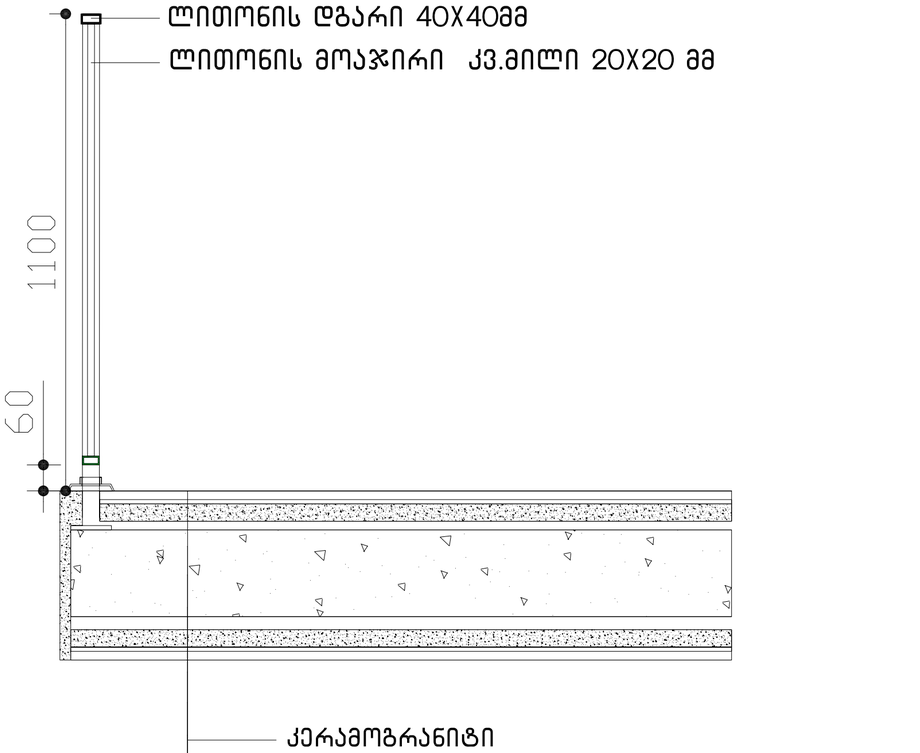


ექსპლიკაცია:

1. - დერეფანი
2. - კიბის უჯრედი
3. - ლიფტი

ტექნიკურ-ეკონომიკური მაჩვენებლები

pirobiTi niSnebi

მიწის ნაკვეთის საზღვარი

+6,900 / 494.10 არქიტექტურული ნიშნული / აბსოლუტური ნიშნული

1-1 ჭრილის ხაზი

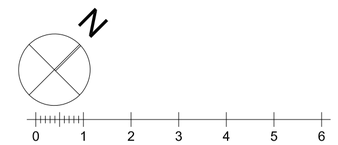


პროექტის სახელწოდება

ქალაქი თბილისი, ცაცხვების III შესახვევი, №14
მრავალბინიანი საცხოვრებელი სახლის
არქიტექტურული პროექტი

| | |
|---|---|
| ფ/პ "კობა სურმავა" | ქალაქი თბილისი, ზღვაზენის ქუჩა №2 |
| ს/კ 62001011724 | 599916789, 571916789 |
| | კობასურმავა@გმაილ.ცომ |

| | | | |
|---|---|---|---|
| თანამდებობა | გვარი | ხელმოწერა | თარიღი |
| დირექტორი | | | |
| არ. არქიტორი | ა. ჯორბენაძე | | |
| არ. თანაავტორი | კ. სურმავა | | |
| მასშტაბი | 1:100 | დეტალიზაცია | |
| თარიღი | | | |
| სტადია | | ფურცლები | ფურცელი |
| პროექტი | | | |

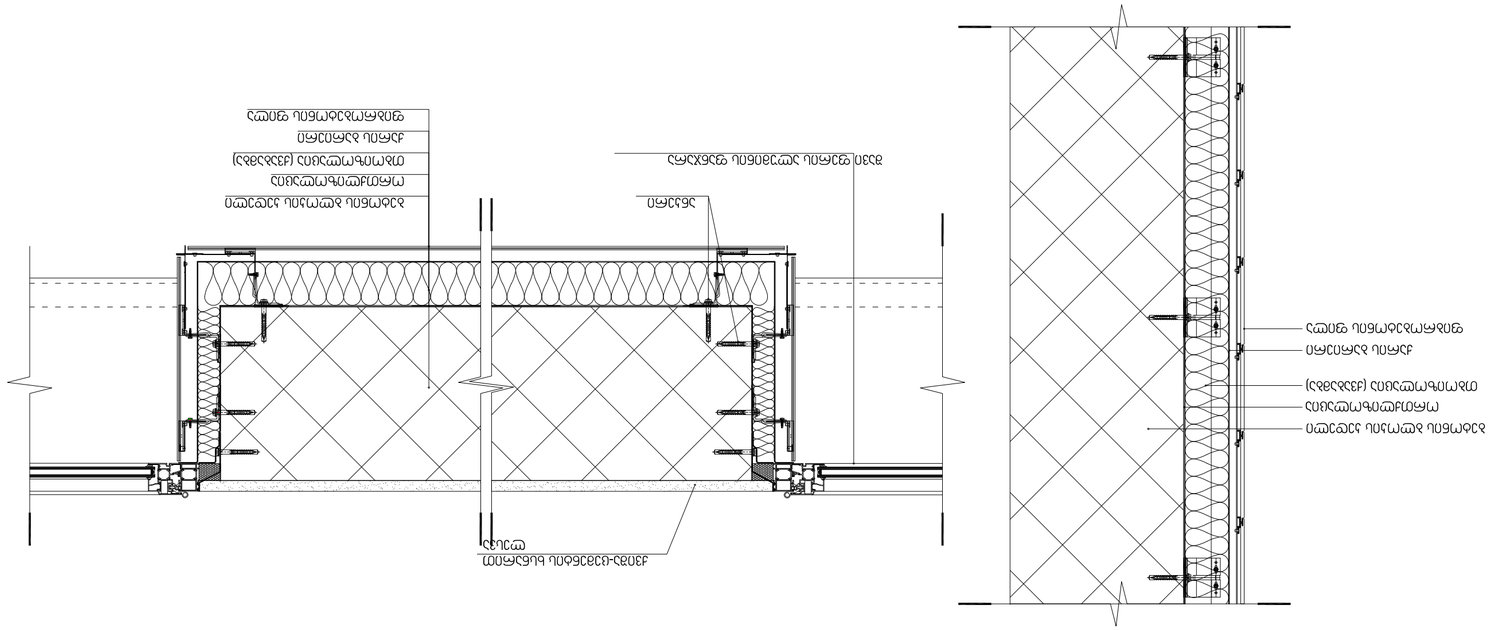

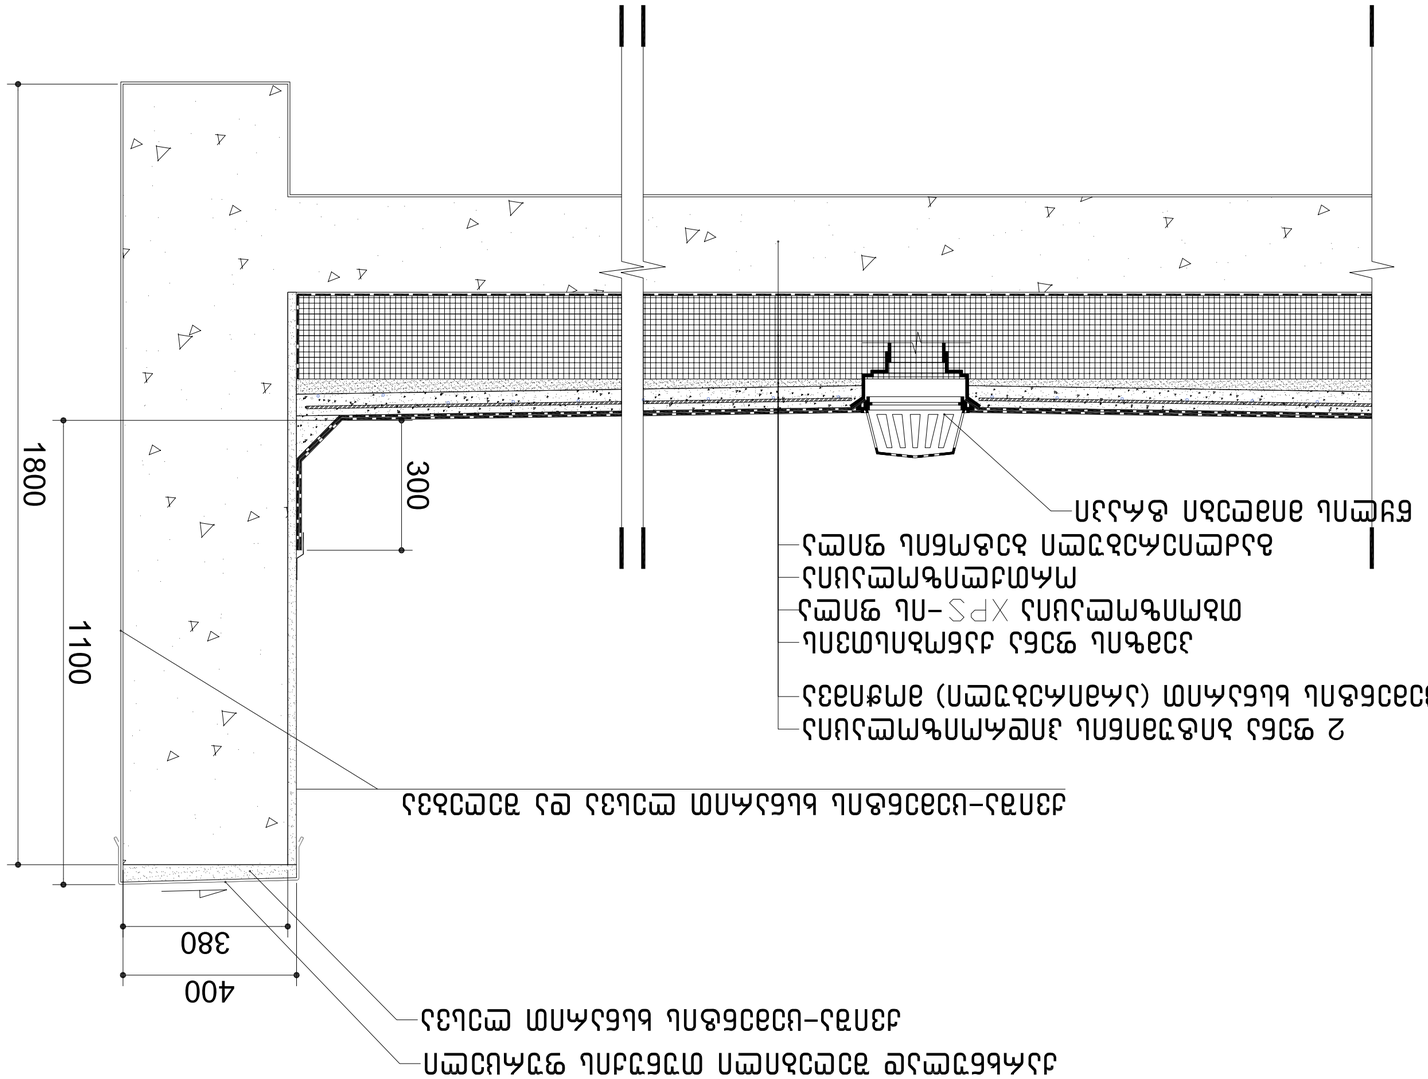



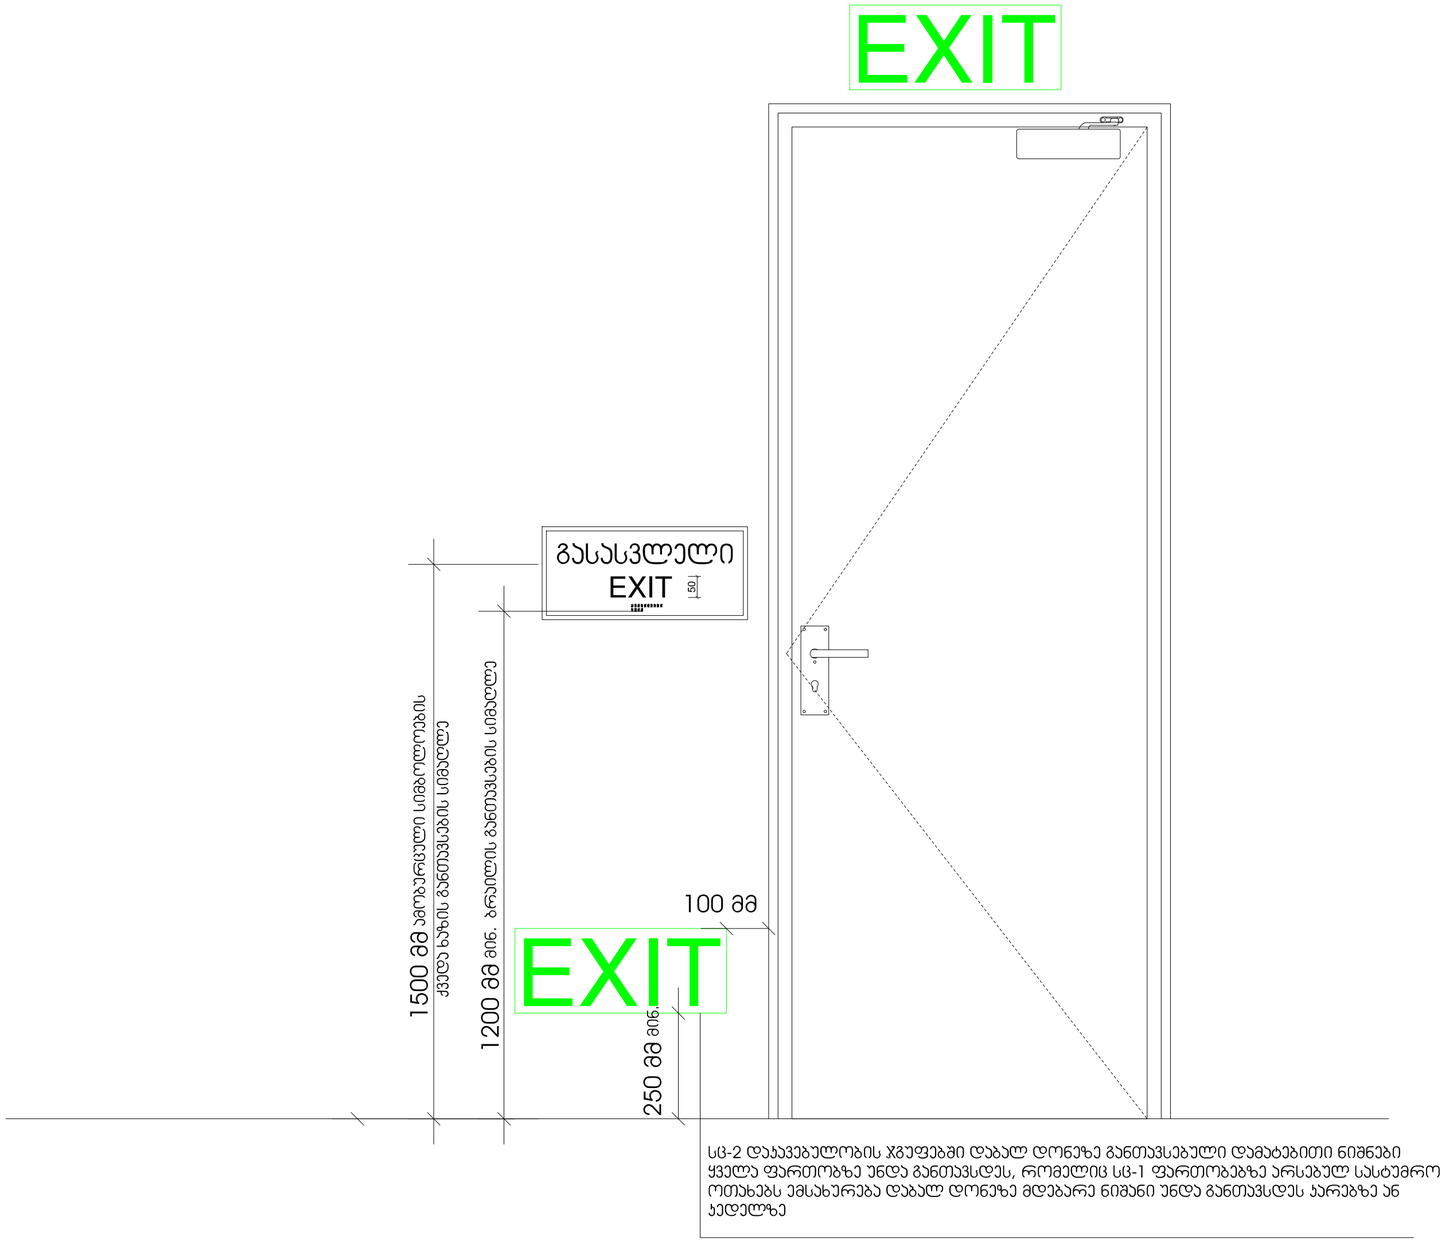


სც-2 დასავებულობის ჯგუფებში დაბალ დონეზე განთავსებული დამატებითი ნიშნები ყველა ფართობზე უნდა განთავსდეს, რომელიც სც-1 ფართობებზე არსებულ სასტუმრო ოთახებს ემსახურება დაბალ დონეზე მდებარე ნიშანი უნდა განთავსდეს კარებზე ან კედელზე

ექსპლიკაცია:

1. - დერეფანი
2. - კიბის უჯრედი
3. - ლიფტი

ტექნიკურ-ეკონომიკური მაჩვენებლები

pirobiTi niSnebi

მიწის ნაკვეთის საზღვარი

+6,900 / 494,10 არქიტექტურული ნიშნული / აბსოლუტური ნიშნული

1-1 ჭრილის ხაზი

N

0 1 2 3 4 5 6

## პროექტის სახელწოდება

ქალაქი თბილისი, საცხვების III შესახვევი, №14
მრავალბინიანი საცხოვრებელი სახლის
არქიტექტურული პროექტი


შ/ს "კობა სურმავა"
ს/კ 62001011724

ქალაქი თბილისი, ზღვაზენის ქუჩა №2
599916789, 571916789
კობასურმავა@გმაილ.ცომ


| თანამდებობა | გვარი | ხელმოწერა | თარიღი |
|---|---|---|---|
| დირექტორი | | | |
| პრ. ავტორი | ა. ჯობავა | | |
| პრ. თანაავტორი | კ. სურმავა | | |
| მასშტაბი | 1:100 | დეტალიზაცია | |
| თარიღი | | | |
| სტადია | | ფურცლები | ფურცელი |
| პროექტი | | | |

# ნიშანი პიქტოგრამებით, ამობურცული ნიშნებით და ბრაილით
# განთავსდება
# მისაწვდომ ტუალეტებთან კარის მომიჯნავედ

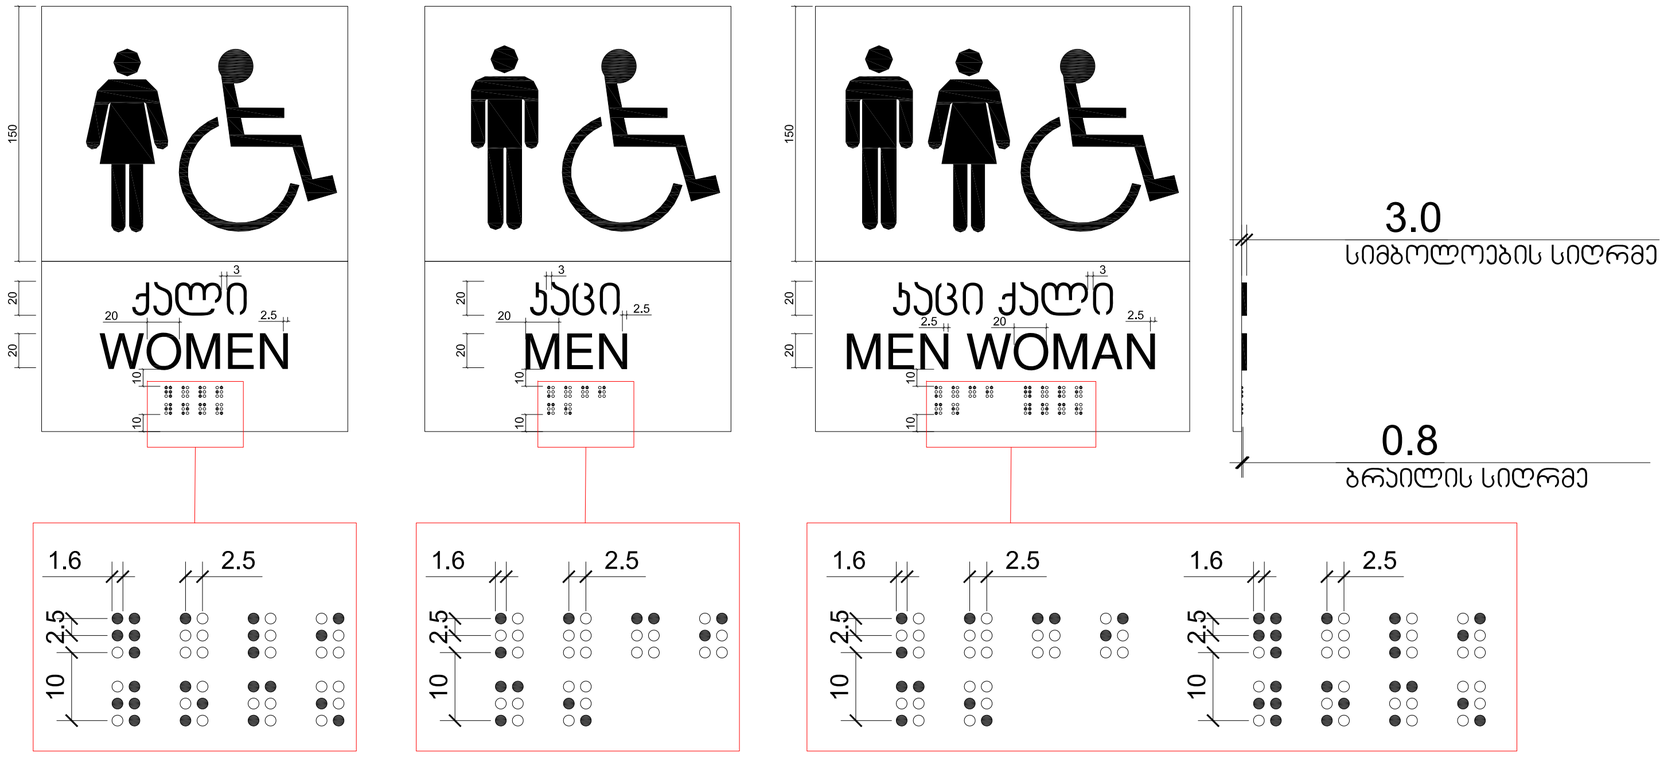


ექსპლიკაცია:

1. – დერეფანი
2. – კიბის უჯრედი
3. – ლიფტი

ტექნიკურ-ეკონომიკური მაჩვენებლები

pirobiTi niSnebi

- მიწის ნაკვეთის საზღვარი
- +6,900 / 494,10 არქიტექტურული ნიშნული / აბსოლუტური ნიშნული
- 1-1 ჭრილის ხაზი

N

0 1 2 3 4 5 6

## პროექტის სახელწოდება

ქალაქი თბილისი, ცაცხვების III შესახვევი, №14
მრავალბინიანი საცხოვრებელი სახლის
არქიტექტურული პროექტი


შ/პ "კობა სურმავა"
ს/კ 62001011724

ქალაქი თბილისი, ზედაზენის ქუჩა №2
599916789, 571916789
კობასურმავა@გმაილ.ცომ


| | | | |
|---|---|---|---|
| თანამდებობა | გვარი | ხელმოწერა | თარიღი |
| დირექტორი | | | |
| არ. ავტორი | ა. ჯორბენაძე | | |
| არ. თანაავტორი | კ. სურმავა | | |
| მასშტაბი | 1:100 | დეტალიზაცია | |
| თარიღი | | | |
| სტადია | | ფურცლები | ფურცელი |
| პროექტი | | | |

ნიშანი განთავსდება
გზა-კიბის საზღვრებში კარის მომიჯნავედ

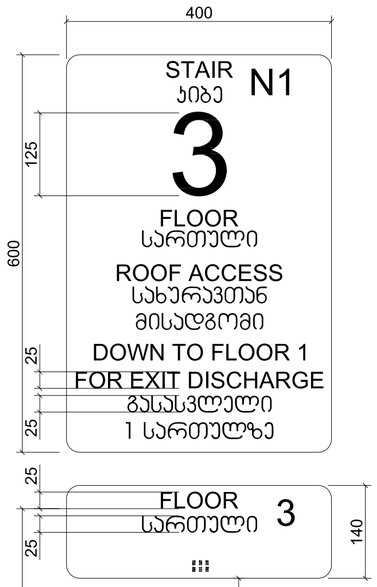


ნიშანი განთავსდება
გზა-კიბის საზღვრებში კარის მომიჯნავედ

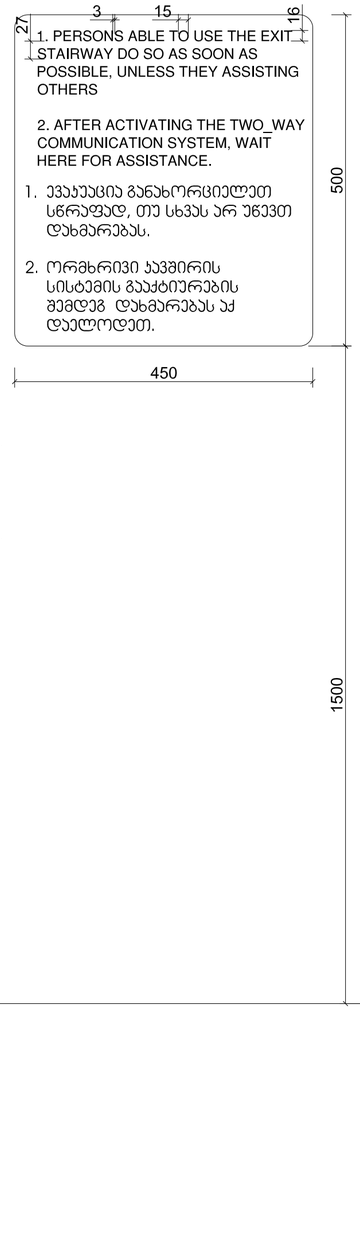


ნიშანი განთავსდება
გარე მისაწვდომ ავტოსადგომთან

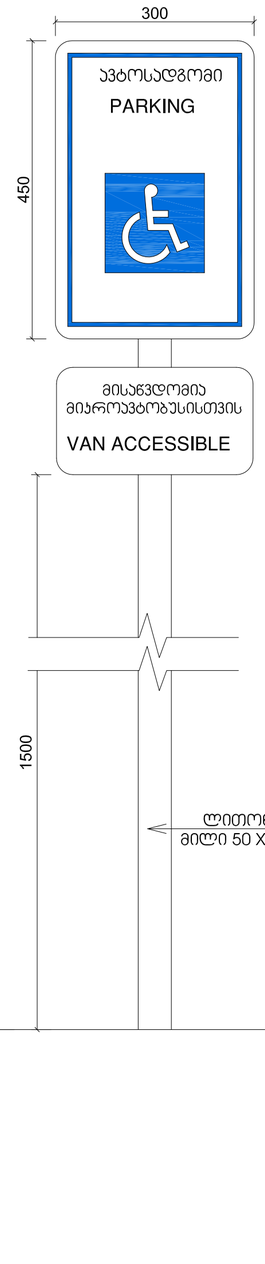


ნიშანი განთავსდება
შიგა მისაწვდომ ავტოსადგომთან

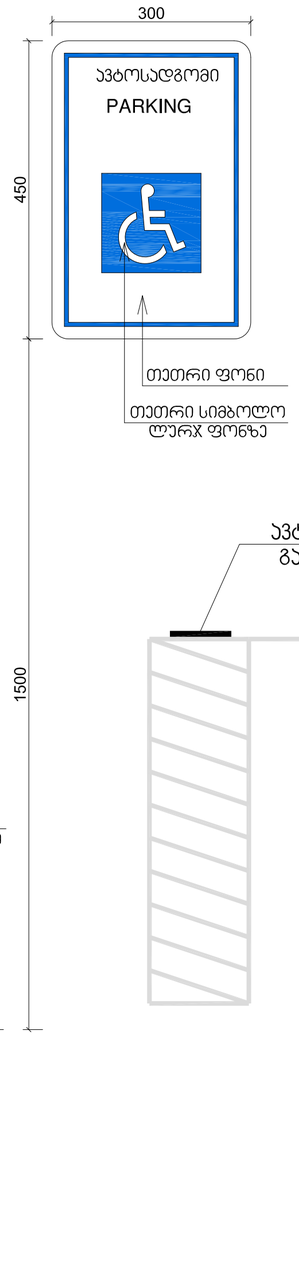


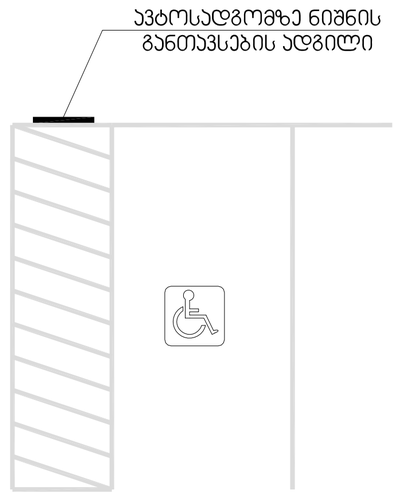


ექსპლიკაცია:

1. – დერეფანი
2. – კიბის უჯრედი
3. – ლიფტი

ტექნიკურ-ეკონომიკური მაჩვენებლები

pirobiTi niSnebi

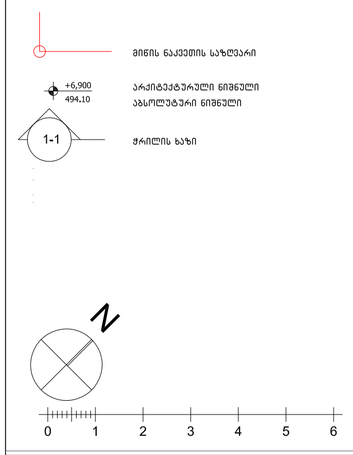


პროექტის სახელწოდება

ქალაქი თბილისი, ცაცხვების III შესახვევი, №14
მრავალბინიანი სასტუმრო სახლის
არქიტექტურული პროექტი


შ/პ "კობა სურმავა"
ს/კ 62001011724

ქალაქი თბილისი, ზეთაზენის ქუჩა №2
599916789, 571916789
კობასურმავა@გმაილ.ცომ


| თანამდებობა | გვარი | ხელმოწერა | თარიღი |
|---|---|---|---|
| დირექტორი | | | |
| პრ. ავტორი | ა. ჯობავა | | |
| პრ. თანაავტორი | ქ. სურმავა | | |
| მასშტაბი | 1:100 | დეტალიზაცია | |
| თარიღი | | | |
| სტადია | | ფურცლები | ფურცელი |
| პროექტი | | | |