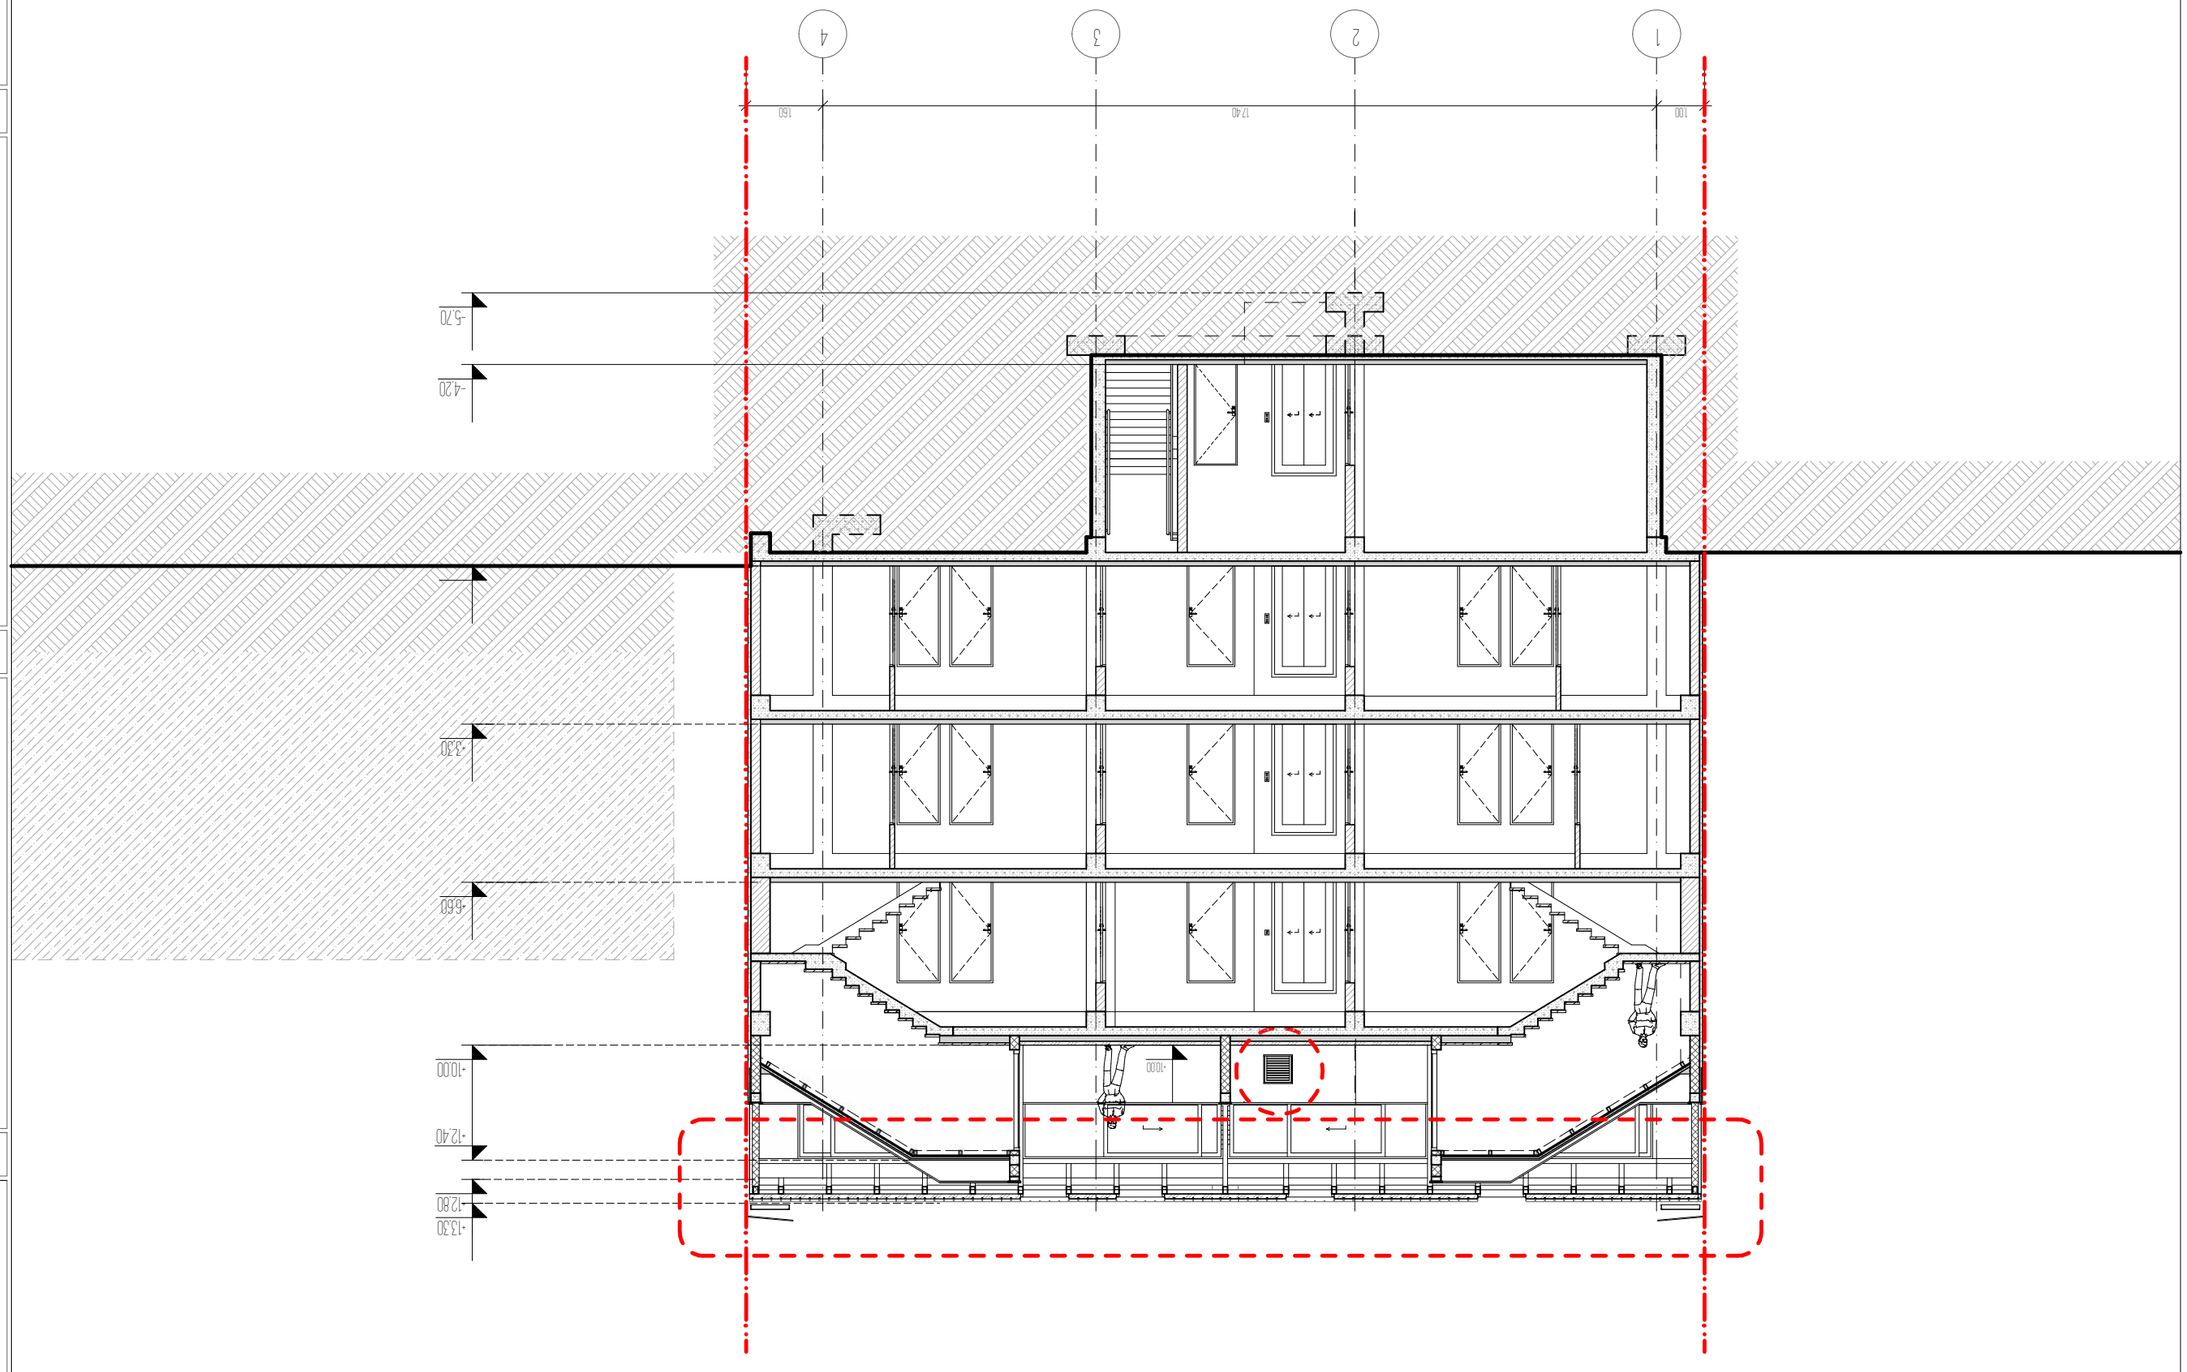
1
2
3
4
160
1740
100
-5.70
-4.20
-3.30
-6.60
-10.00
-12.40
-12.80
-13.30

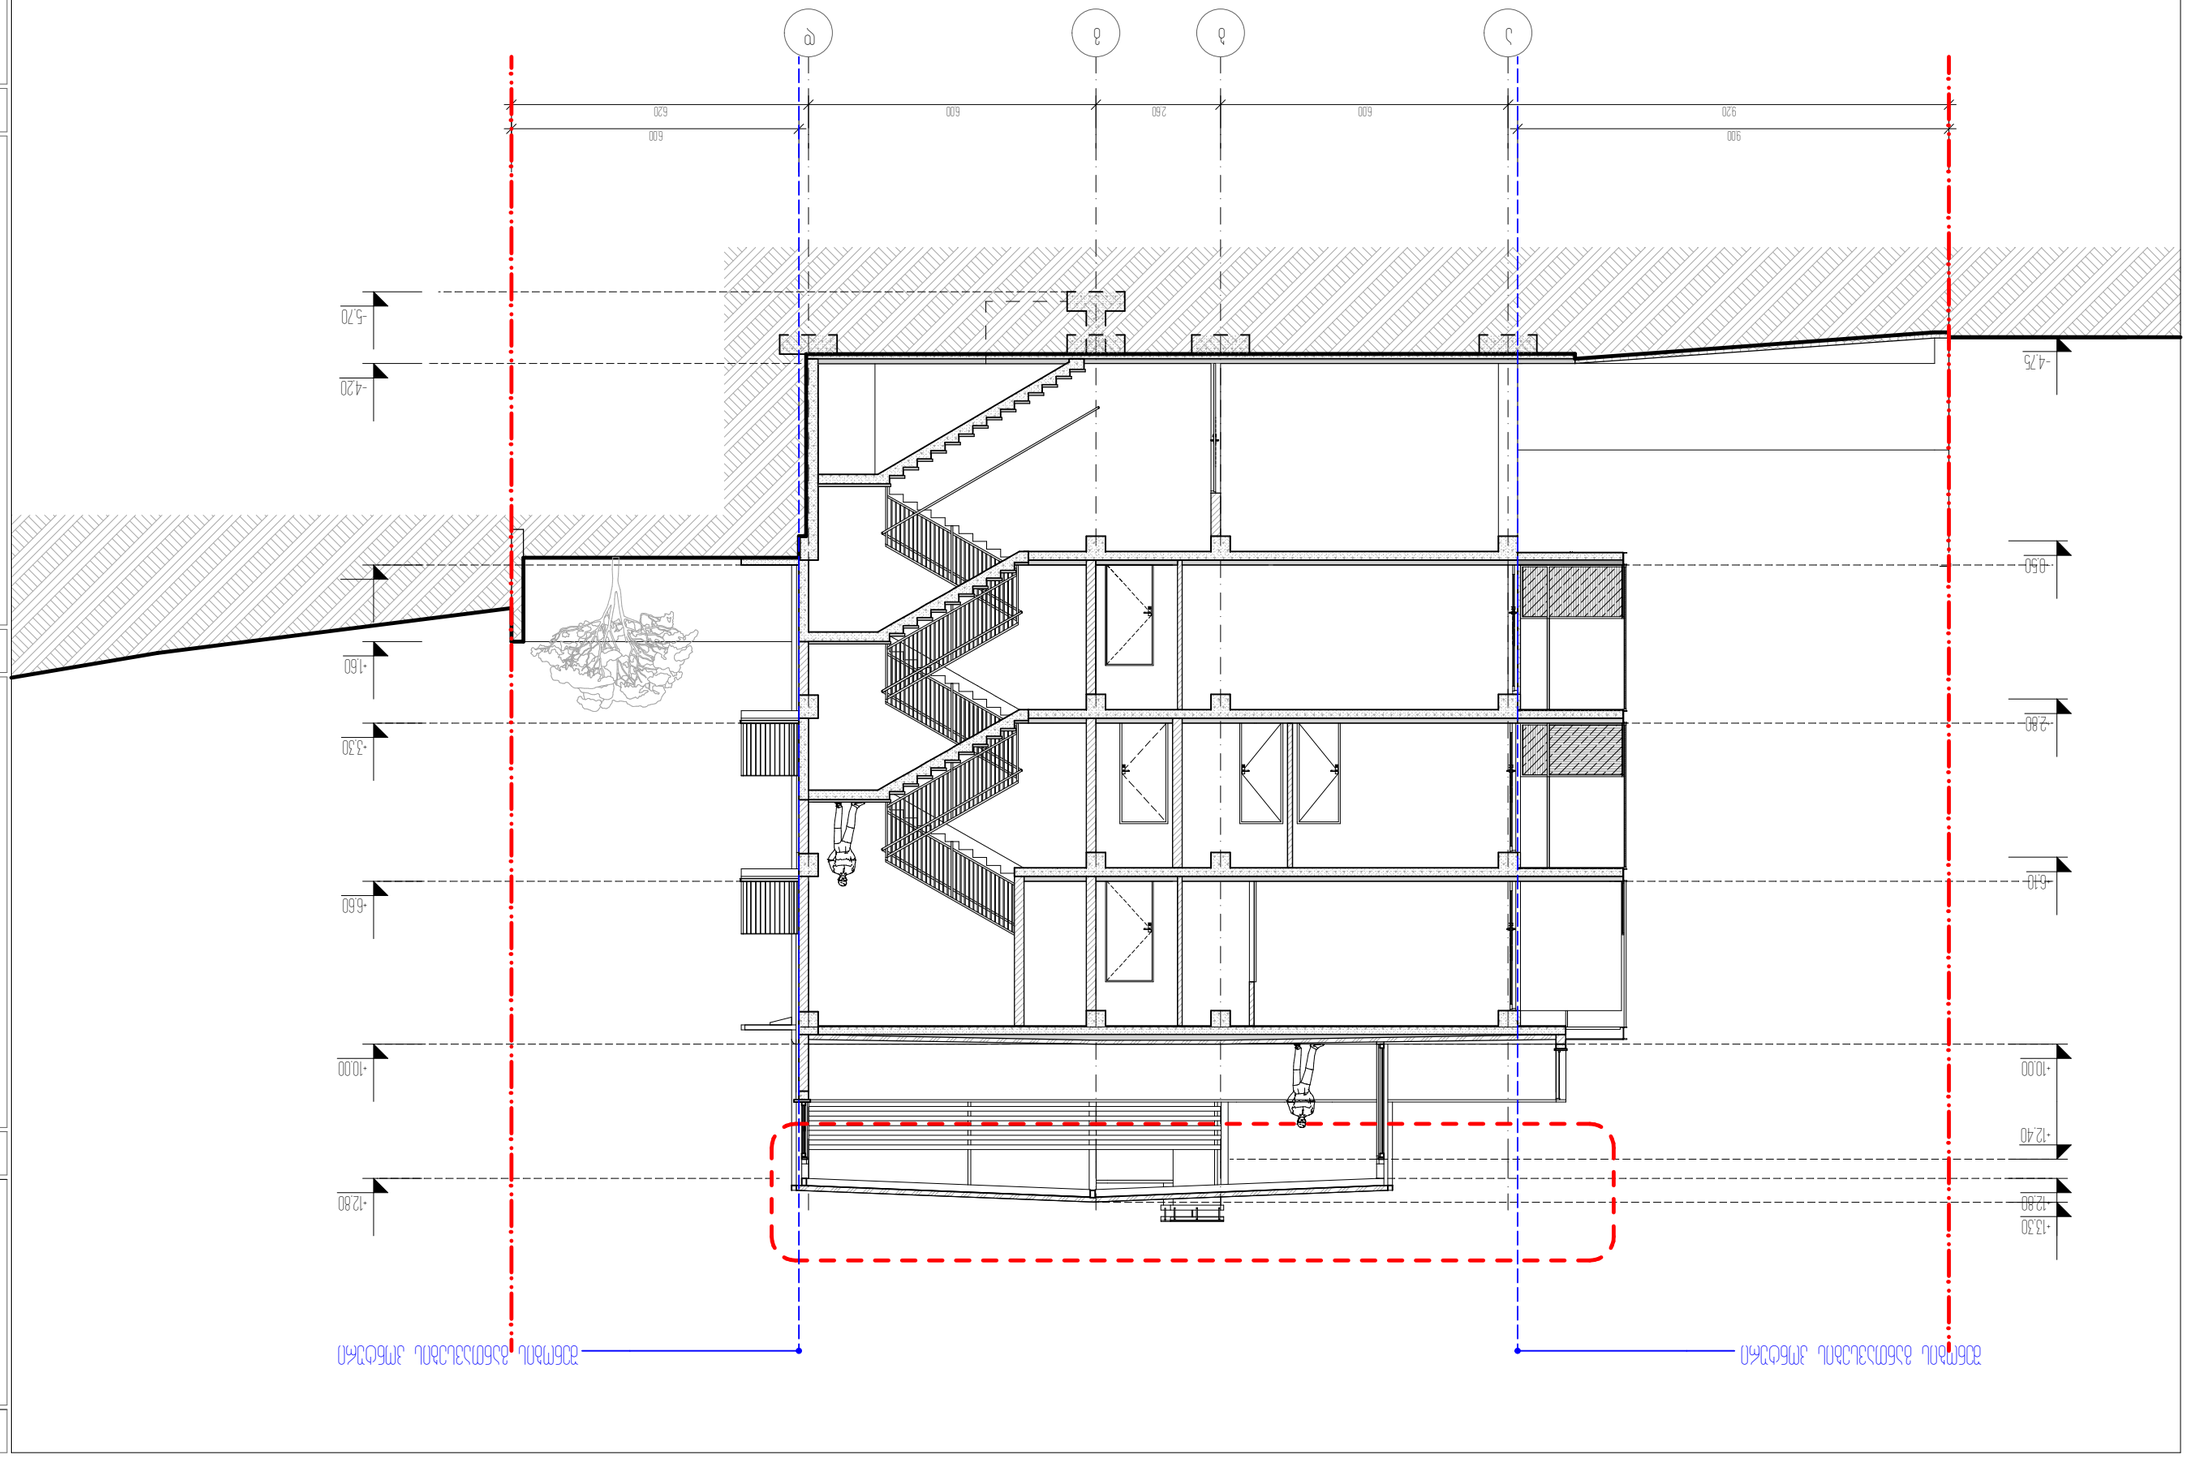


