

ექსპლიკაცია:

ტექნიკურ-ეკონომიკური მაჩვენებლები

პირობითი ნიშნები

მიწის ნაკვეთის საზღვარი

-0,00

0 1 2 3 4 5 6

პროექტის სახელწოდება

ქალაქი თბილისი, ცაცხვების III შესახვევი, №14
მრავალბინიანი საცხოვრებელი სახლის
ა რ ქ ი ტ ე ქ ტ უ რ უ ლ ი პ რ ო ე ქ ტ ი

ფ/პ "კობა სურმავა"
ს/კ 62001011724

ქალაქი თბილისი, ზღვაბენის ქუჩა №2
599916789, 571916789
kobasurmava@gmail.com

თანამდებობა	გვარი	ხელმოწერა	თარიღი
დირექტორი			07.07.2024
პრ. ავტორი	ა. კობავა		
პრ. თანაავტორი	კ. სურმავა		
მასშტაბი	1:100	ფასადი 1-4 ღერძებში	
თარიღი			
სტადია		ფურცლები	ფურცელი
პროექტი		35	ა-13

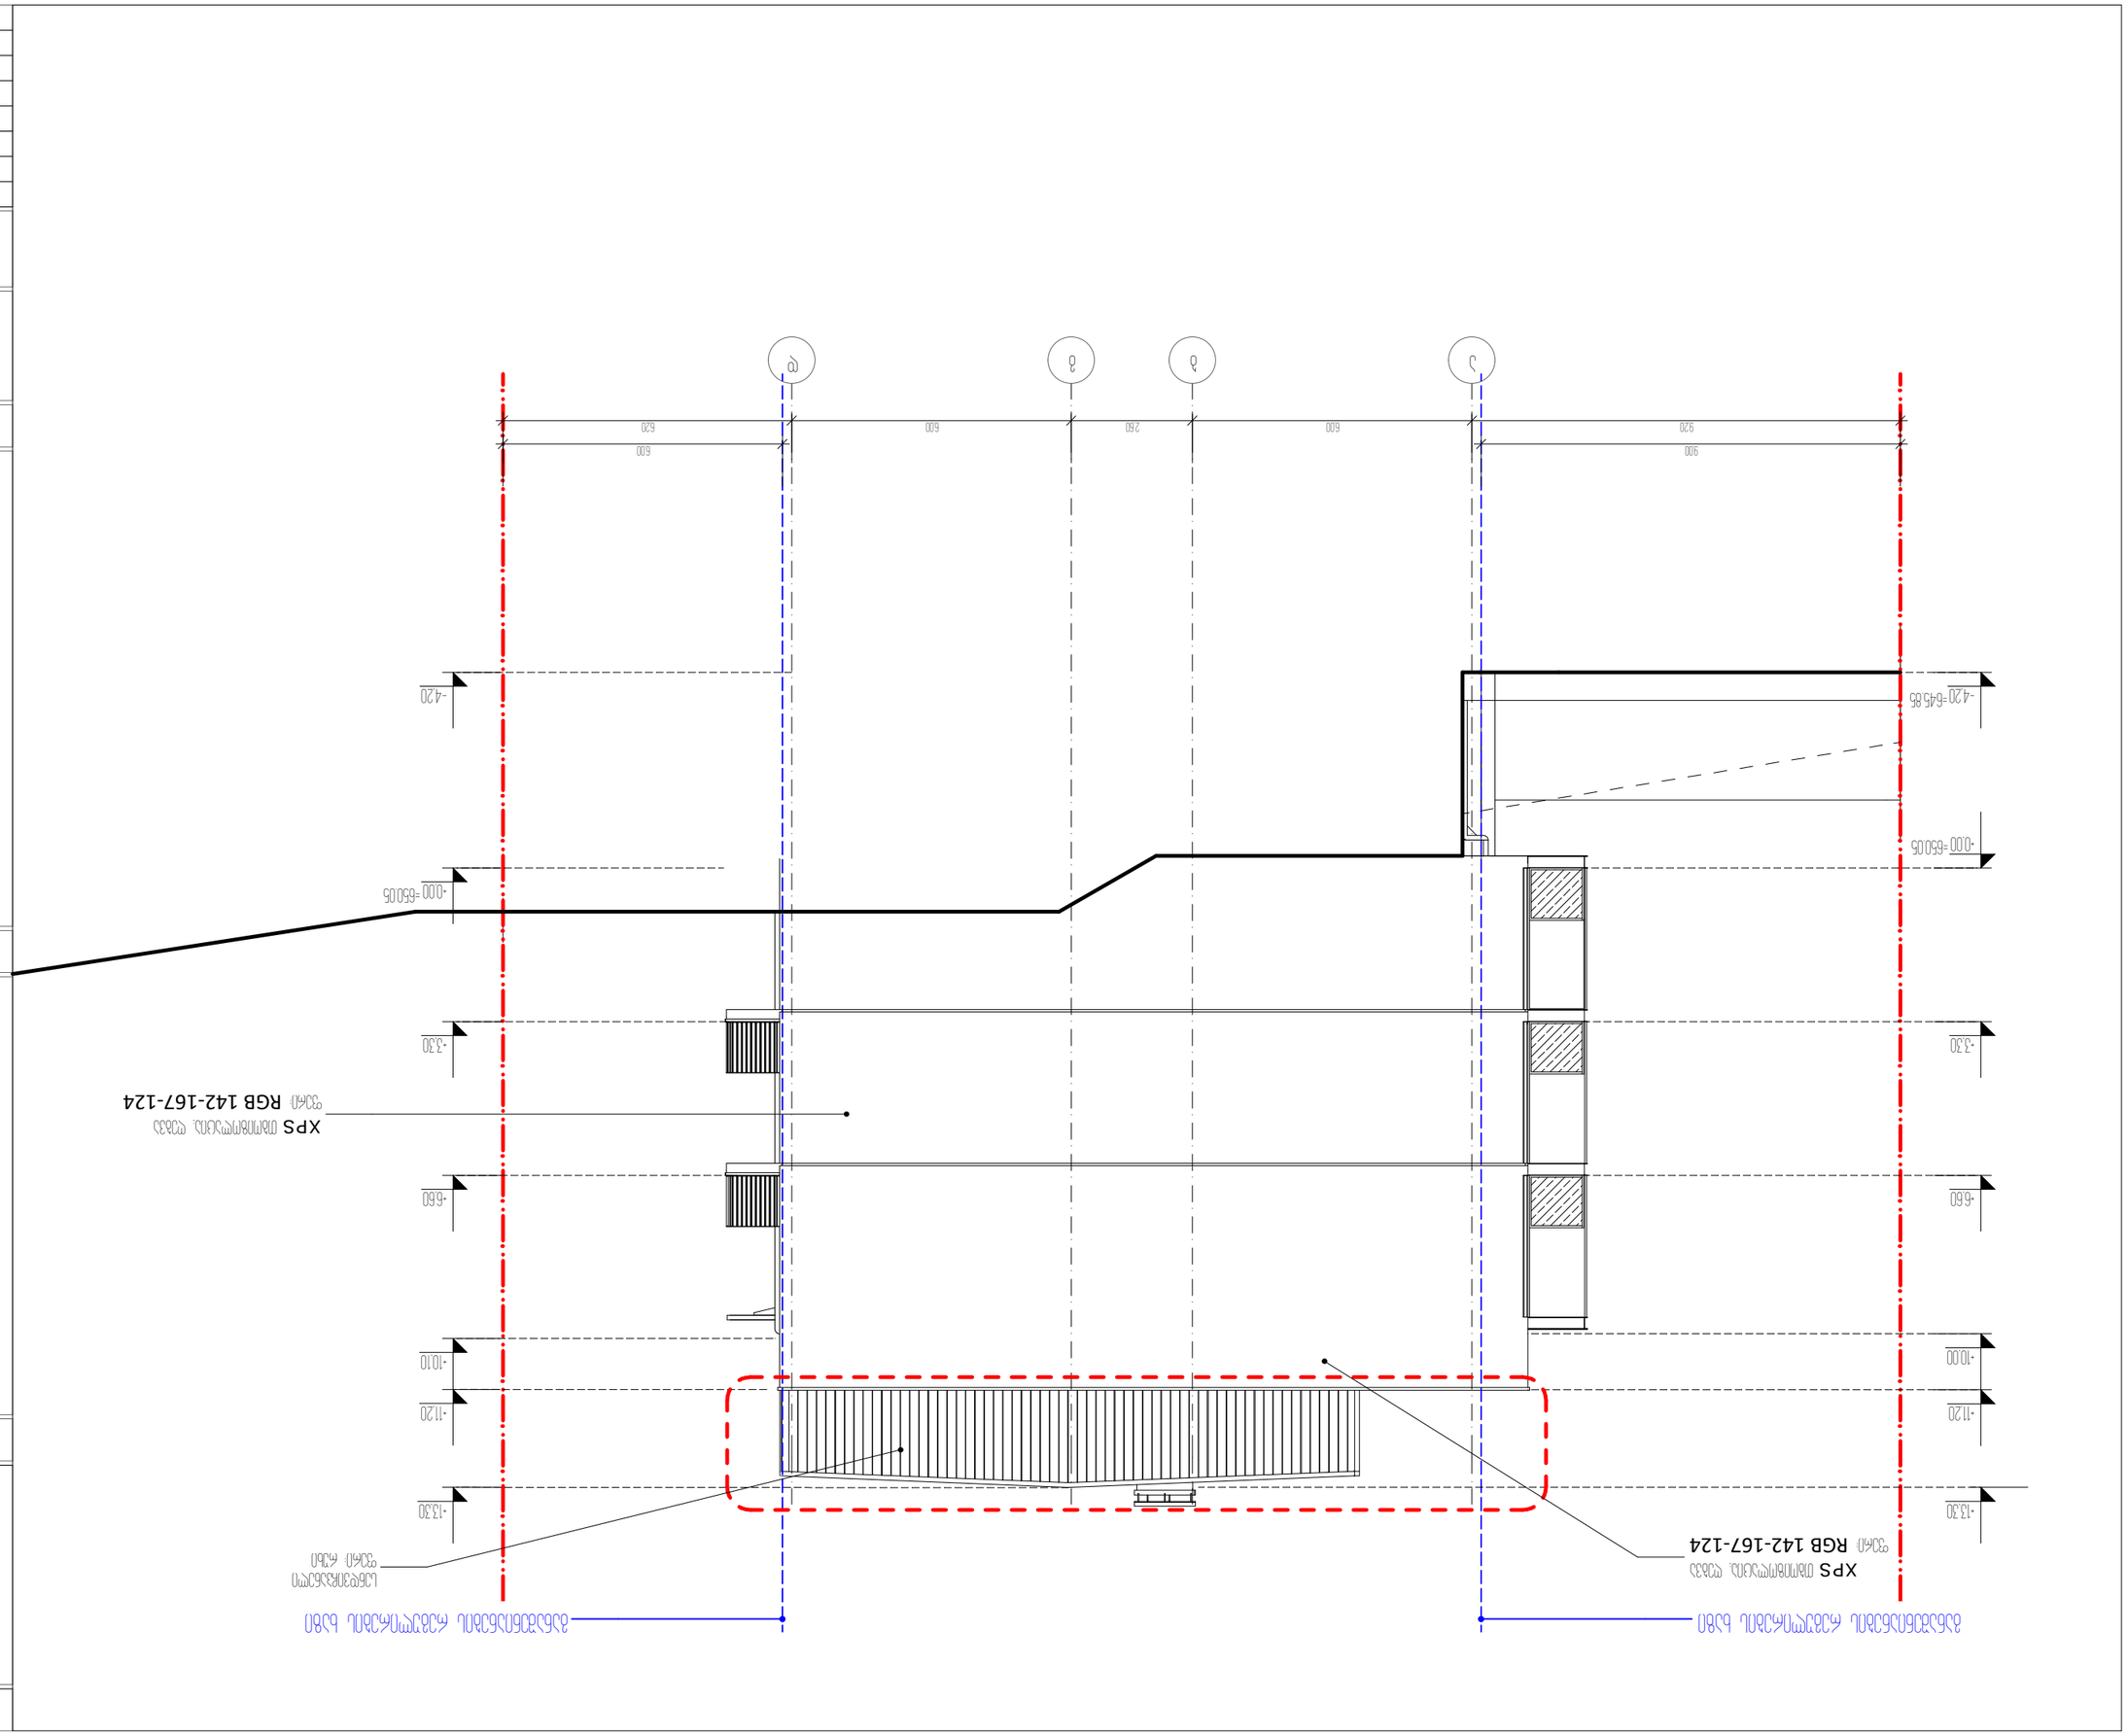

XPS
RGB 142-167-124
-4.20
-0.00=650.05
-3.30
-6.60
-10.10
-11.20
-13.30
-4.20=645.85
-0.00=650.05
-3.30
-6.60
-10.00
-11.20
-13.30
XPS
RGB 142-167-124

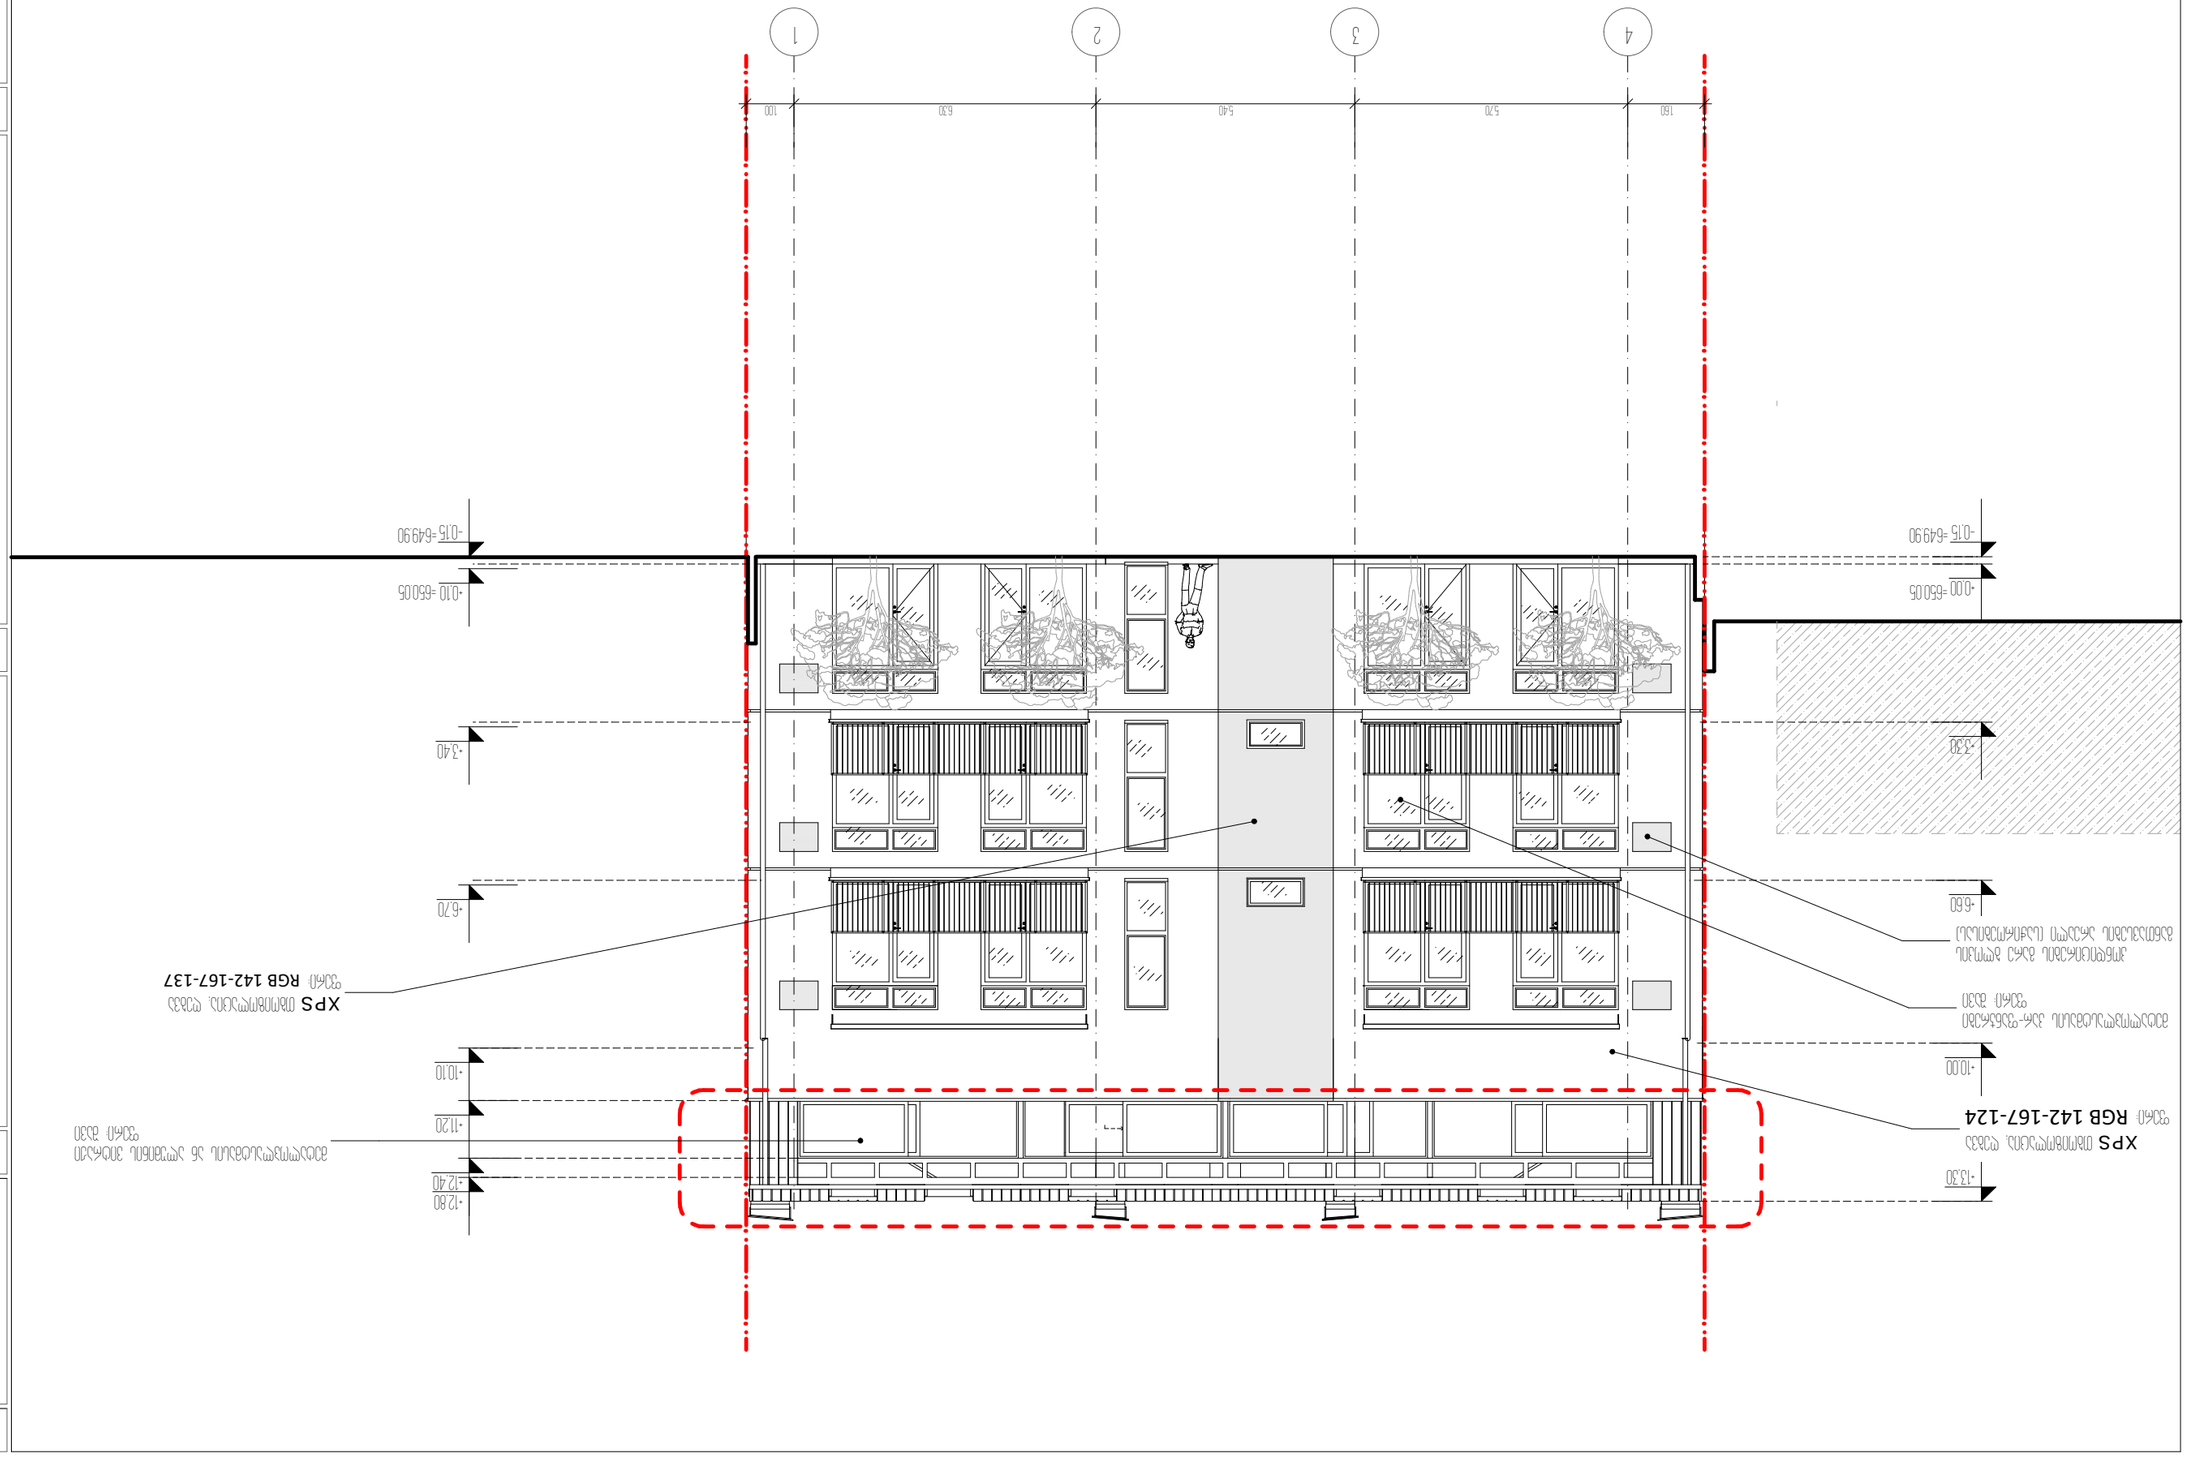




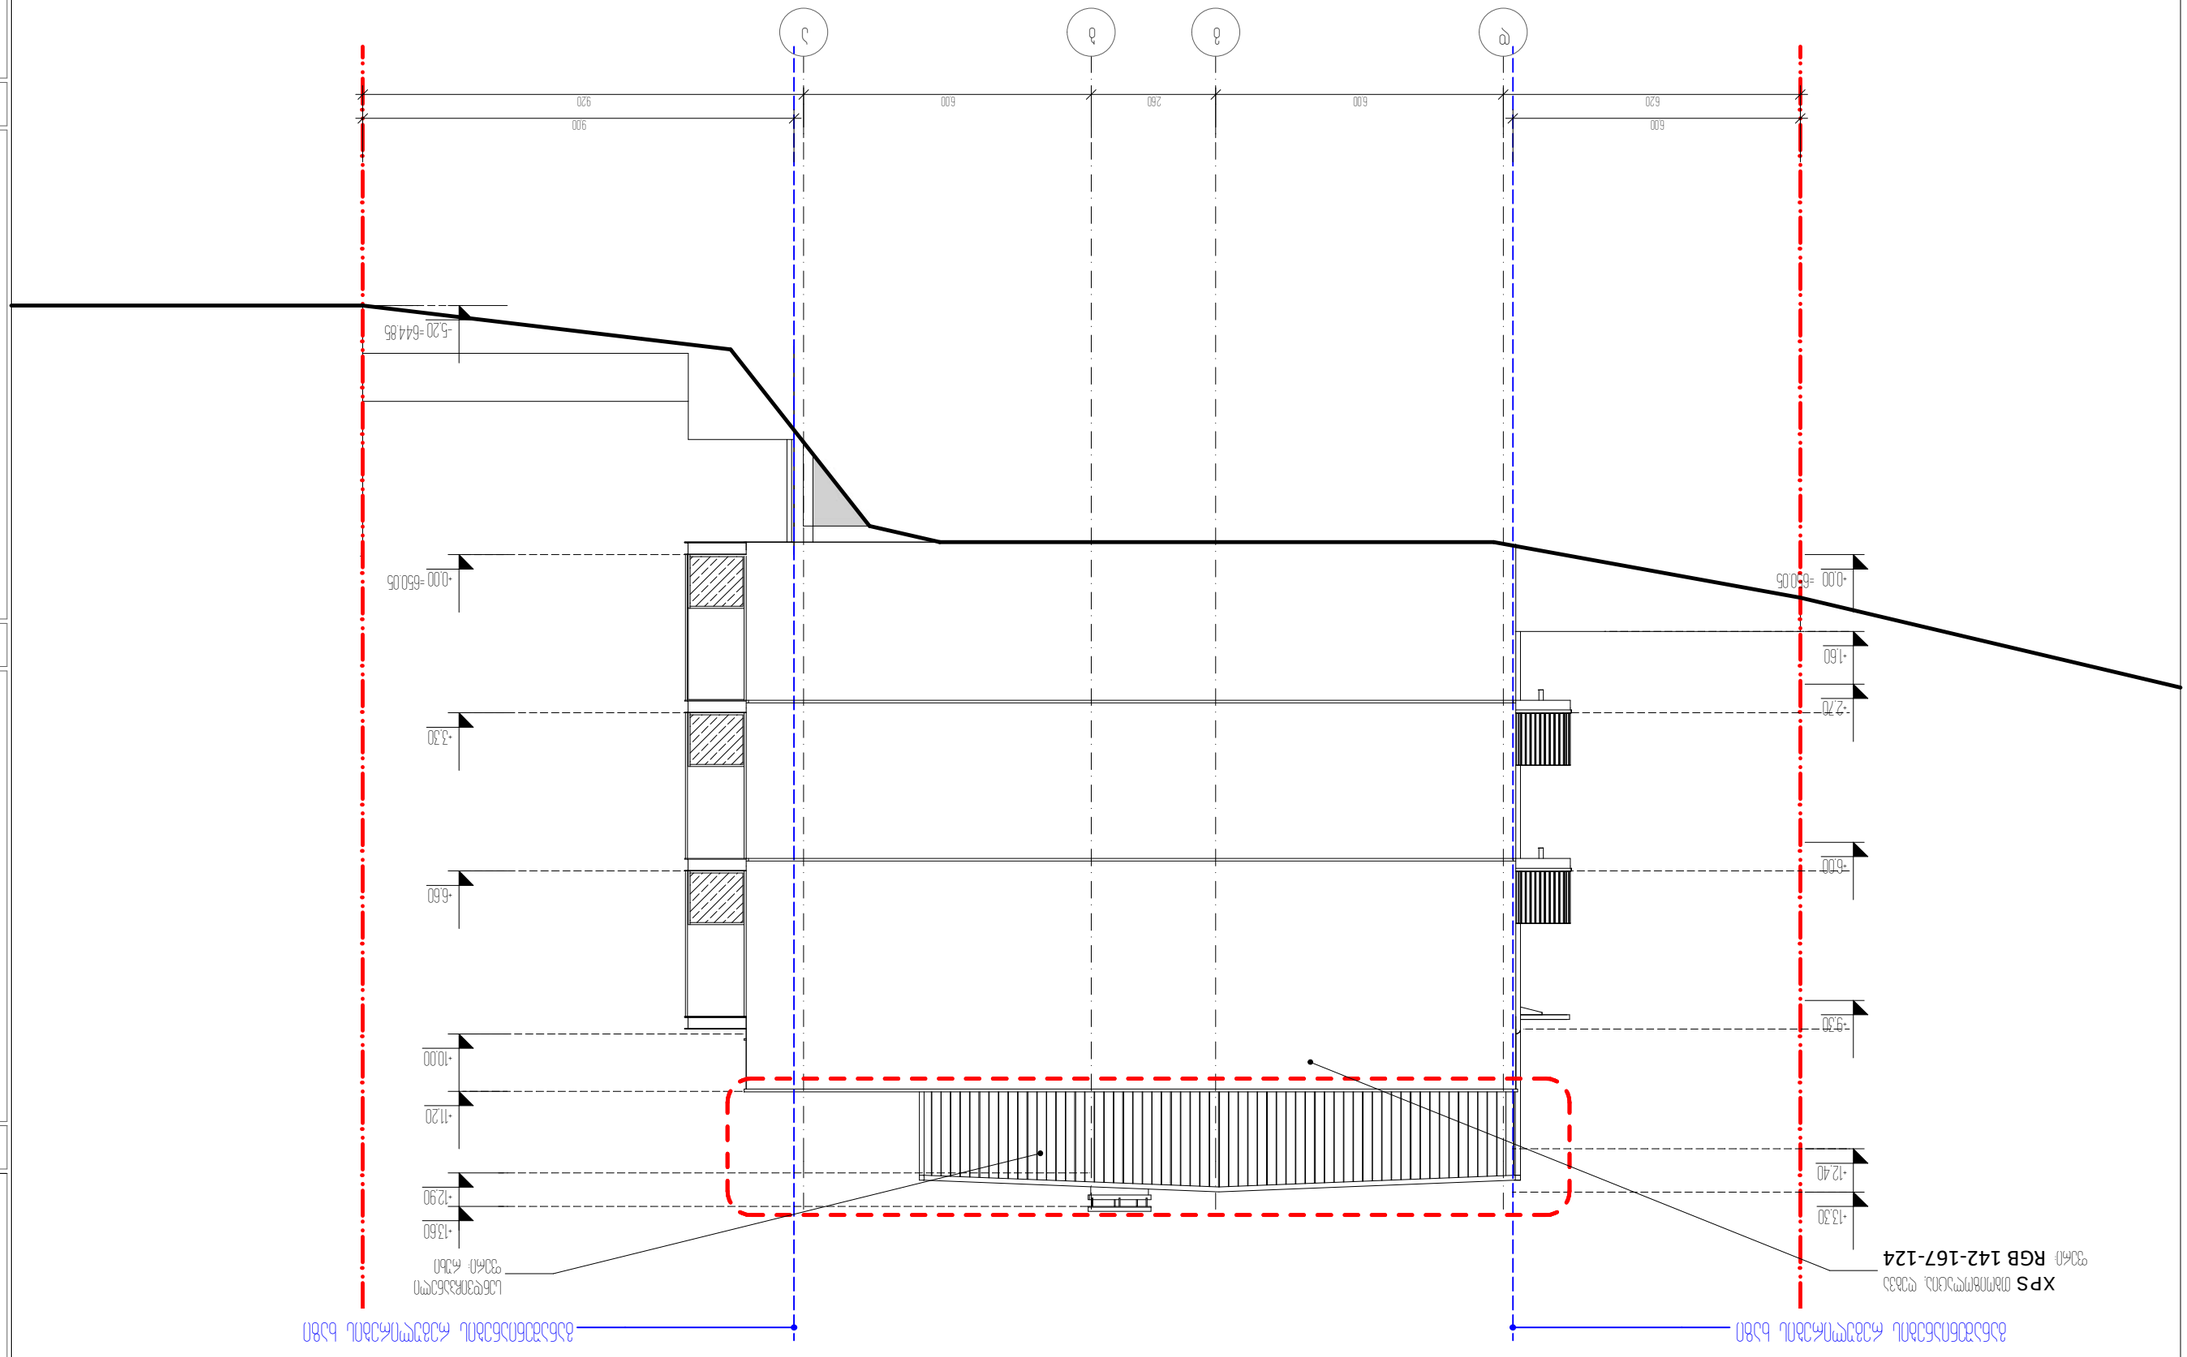









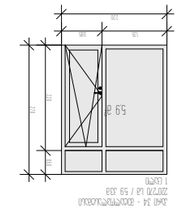


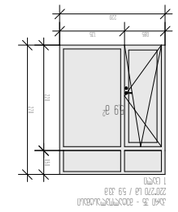


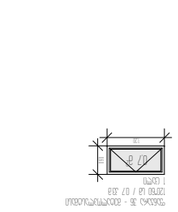


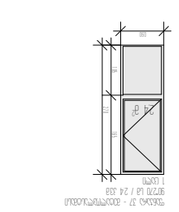


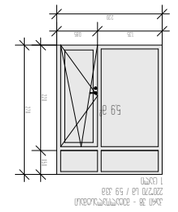


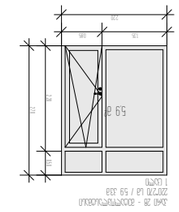


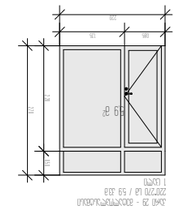


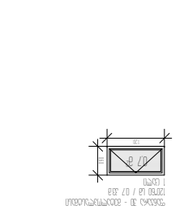


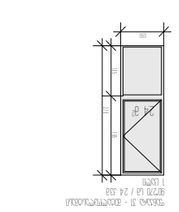


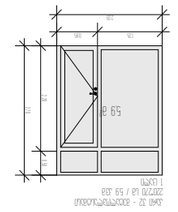


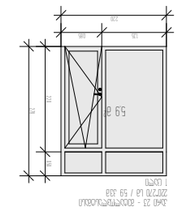


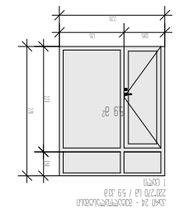


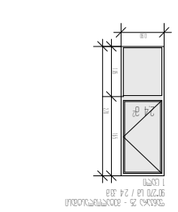


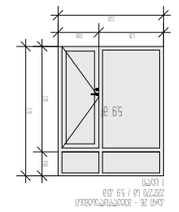


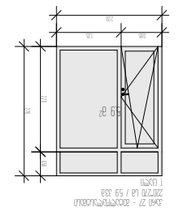


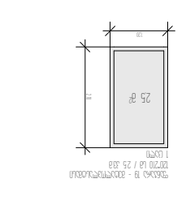


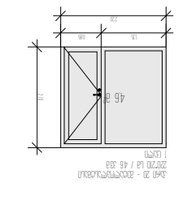


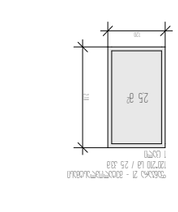


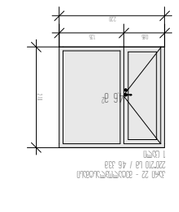



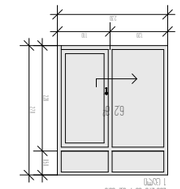


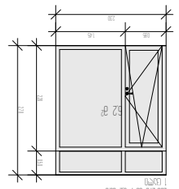


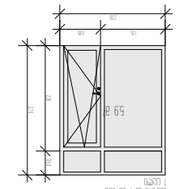


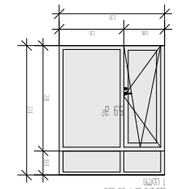


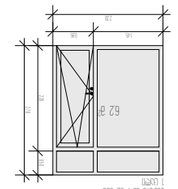


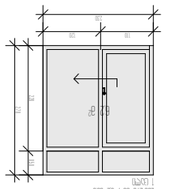


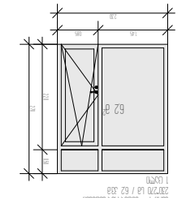


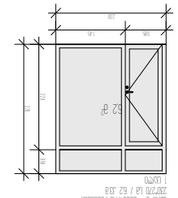


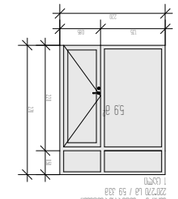


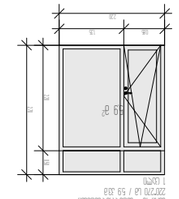


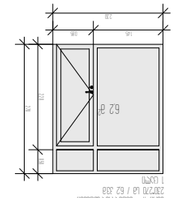


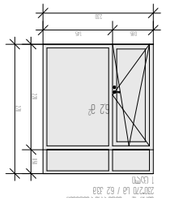


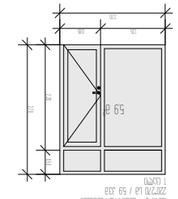


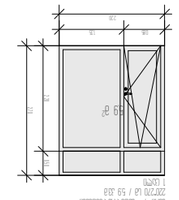


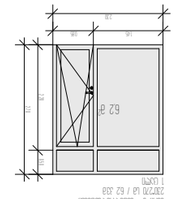


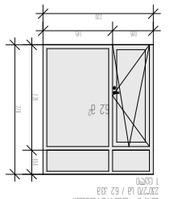


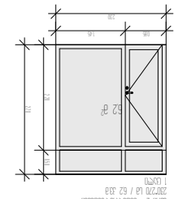


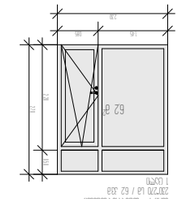


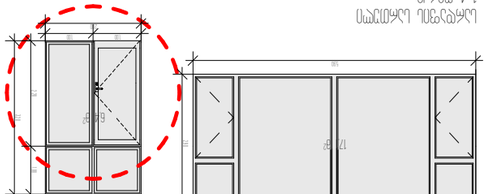























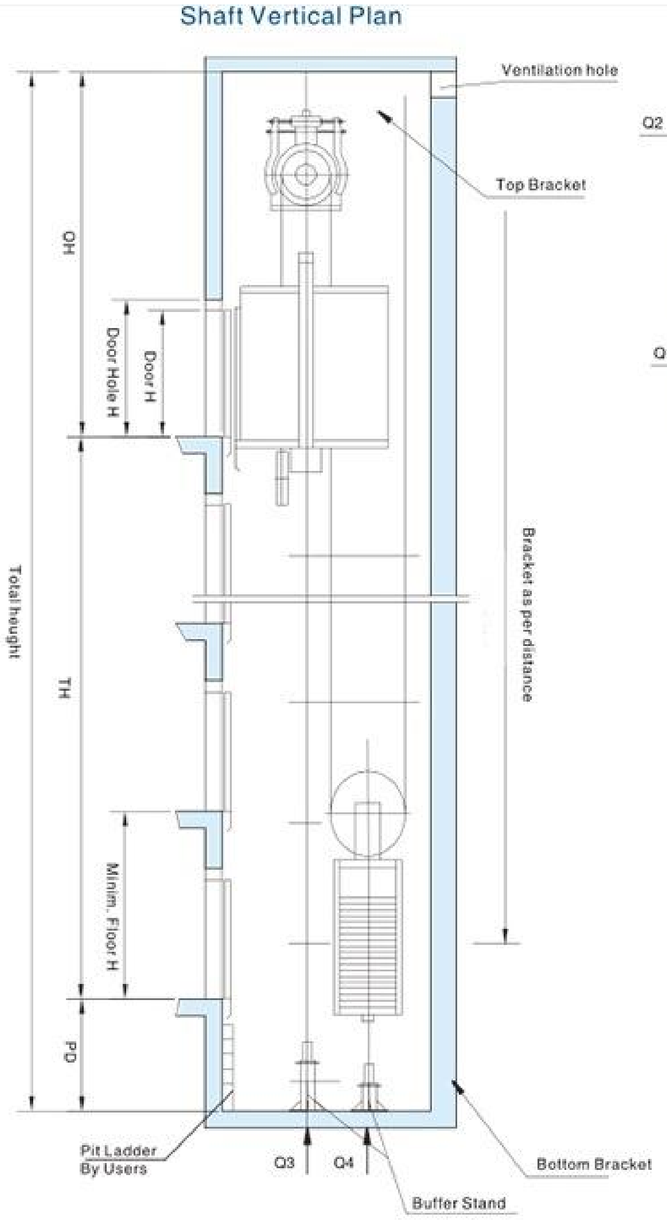

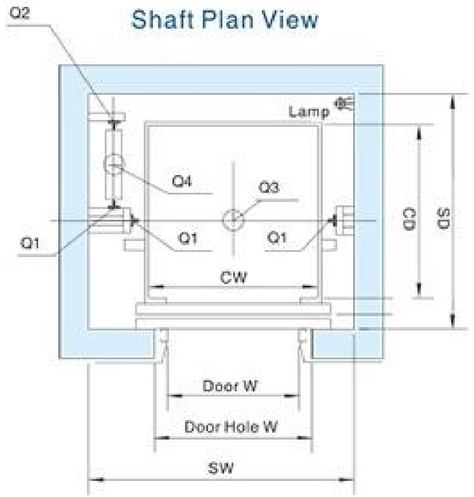

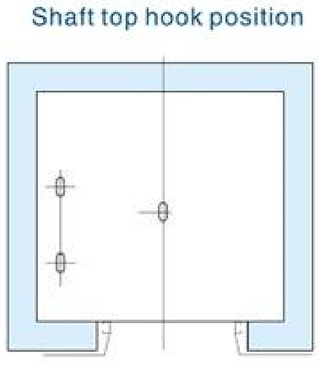

FUJI	**სამგზავრო ლიფტი**	გვერდი: 1 /2 თარიღი: 2023-03-23

შემსყიდველი		
პროექტის დასახელება		
სამონტაჟო მისამართი	თბილისი	
რაოდენობა	1	
საკონტაქტო პირი		
ტელ		
კომპანია		
სტანდარტი	☐ EN81-1 ☐ EN81-58 ☐ EN81-70 ☐სხვა: ____	

I ძირითადი მახასიათებლები:

1	ლიფტის ტიპი	☒**M-300, სამანქანო ოთახის გარეშე**
2	ლიფტის კატეგორია	☐სამგზავრო
3	მოტორის ტიპი	☐**მაგნიტურ-სინქრონული რედუქტორის გარეშე**
4	ტევადობა(კგ)	☒**800 კგ**
5	სიჩქარე (მ/წ)	☒**1.0**
6	კაბინის ჯგუფი	☒სიმპლექსი
7	მართვის ტიპი	☒სრული კოლექტიური **VVVF**
8	შესასვლელი	☒**ერთი**
9	მომსახურების სართული	წინმდებარე:-1. 1.2.3.
10	სართული/გაჩერება	4
11	მოტორის ძაბვა	☒380V
12	განათების ძაბვა	☒220V
13	სიხშირე	☒50HZ

II მახტა:

1	მახტის კონსტრუცია	☒ბეტონი
2	მახტის სტილი	☒ერთი მახტა ერთი ლიფტი
3	მახტის ზომები (W*D)	1900 მმ 1900მმ
4	აწევა (მ)	21.3
5	ორმოს სიღრმე (მმ)	1400
6	ბოლო სართული (მმ)	4200
7	სართულების სიმაღლე	4300,,3300.3300.....4200 (ზომები საორიენტაციო)

III კაბინის და კარების ზომები:

1	კაბინის ზომები (W*D) (მმ*მმ)	☒ **1250*1450**
2	კაბინის სიმაღლე (მმ)	☒**2300**
3	კარების ტიპი	☒ცალ მხარეს გაღება
4	კარის სიგანე (მმ)	☒**900**
5	კარის სიმაღლე (მმ)	☒2100
6	კარის უსაფრთხოება	☒**სინათლის ეკრანი 2D (FUJI სტანდარტი)**
7	კარების მოდელი	☒NBSL

IV კაბინის მართვის პანელი, ინდიკატორები და ღილაკები :

1	COP/HIB სტანდარტი	☒სტანდარტი COP/HIB 310
2	კაბინის ლოგო	☒FUJI
3	გამოძახების პანელი	☒ვერტიკალური

ᲔᲚᲐᲚᲘᲪᲐᲪᲘᲐ

ᲢᲔᲥᲜᲘᲙᲣᲠ-ᲔᲙᲝᲜᲝᲛᲘᲙᲣᲠᲘ ᲛᲐᲮᲕᲔᲚᲔᲑᲚᲔᲑᲘ

ᲞᲘᲠᲝᲑᲘᲗᲘ ᲜᲘᲨᲜᲔᲑᲘ

0 1 2 3 4 5 6

ᲞᲠᲝᲔᲥᲢᲘᲡ ᲡᲐᲮᲔᲚᲬᲘᲤᲔᲑᲐ

ᲙᲝᲜᲪᲔᲠᲜᲘ ᲡᲐᲥᲐᲠᲗᲕᲔᲚᲝᲡ III ᲡᲢᲐᲓᲘᲝᲜᲘ №14
ᲛᲠᲐᲕᲐᲚᲤᲣᲜᲥᲪᲘᲣᲠᲘ ᲙᲝᲛᲞᲚᲔᲥᲡᲘᲡ ᲙᲝᲜᲪᲔᲠᲜᲘ
ᲐᲠᲥᲘᲢᲔᲥᲢᲣᲠᲐ ᲓᲐ ᲐᲠᲛᲐᲢᲣᲠᲘ ᲜᲐᲬᲘᲚᲔᲑᲘ

ᲨᲔᲛᲡᲠᲣᲚᲔᲑᲔᲚᲘ	ᲓᲐᲜᲘᲡ	ᲮᲔᲠᲛᲝᲬᲔᲠᲐ	ᲗᲐᲠᲘᲦᲘ
ᲞᲠᲝᲔᲥᲢᲘᲡ ᲮᲔᲚᲛᲫᲦᲕᲐᲜᲔᲚᲘ			09.04.2023
ᲐᲠᲥᲘᲢᲔᲥᲢᲝᲜᲘᲡ ᲮᲔᲚᲛᲫᲦᲕᲐᲜᲔᲚᲘ	ᲐᲚ ᲛᲐᲛᲐᲪᲐᲨᲕᲘᲚᲘ		
ᲐᲠᲛᲐᲢᲣᲠᲘ ᲜᲐᲬᲘᲚᲔᲑᲘᲡ ᲮᲔᲚᲛᲫᲦᲕᲐᲜᲔᲚᲘ	ᲐᲚ ᲙᲐᲠᲒᲐᲕᲐ		
ᲛᲐᲡᲨᲢᲐᲑᲘ	1:100	ᲞᲠᲝᲔᲥᲢᲘᲡ / ᲡᲐᲙᲘᲡᲘ	
ᲗᲐᲠᲘᲦᲘ			
ᲡᲐᲮᲔᲚᲘ		ᲜᲐᲮᲐᲖᲘᲡ ᲜᲝᲛᲔᲠᲘ	ᲤᲝᲠᲛᲐᲢᲘ
ᲐᲠᲥᲘᲢᲔᲥᲢᲘ		35	A-03

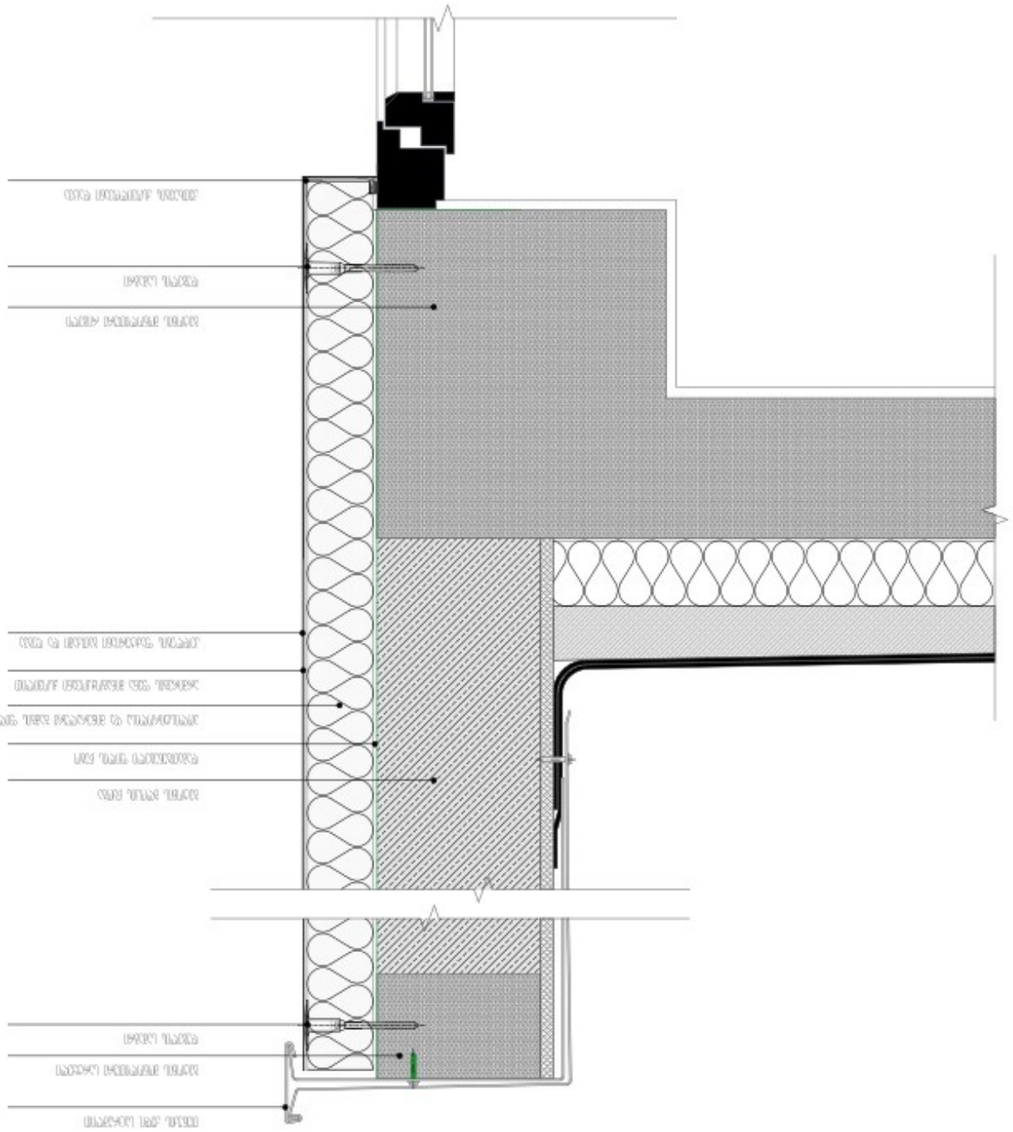


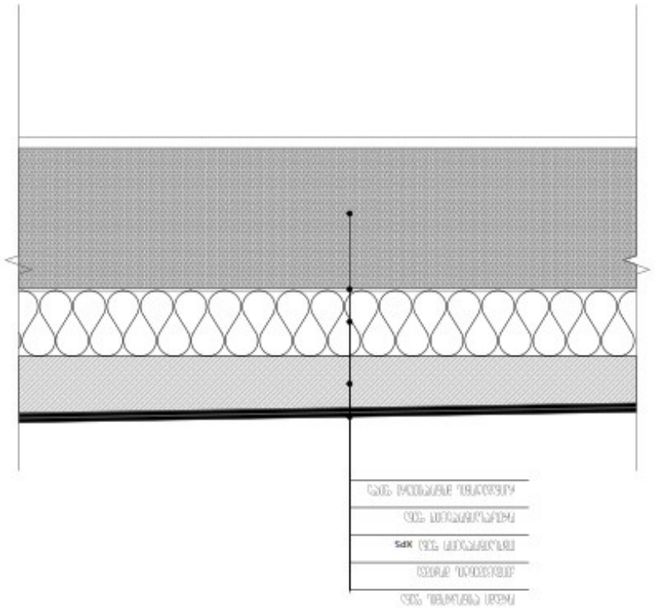















































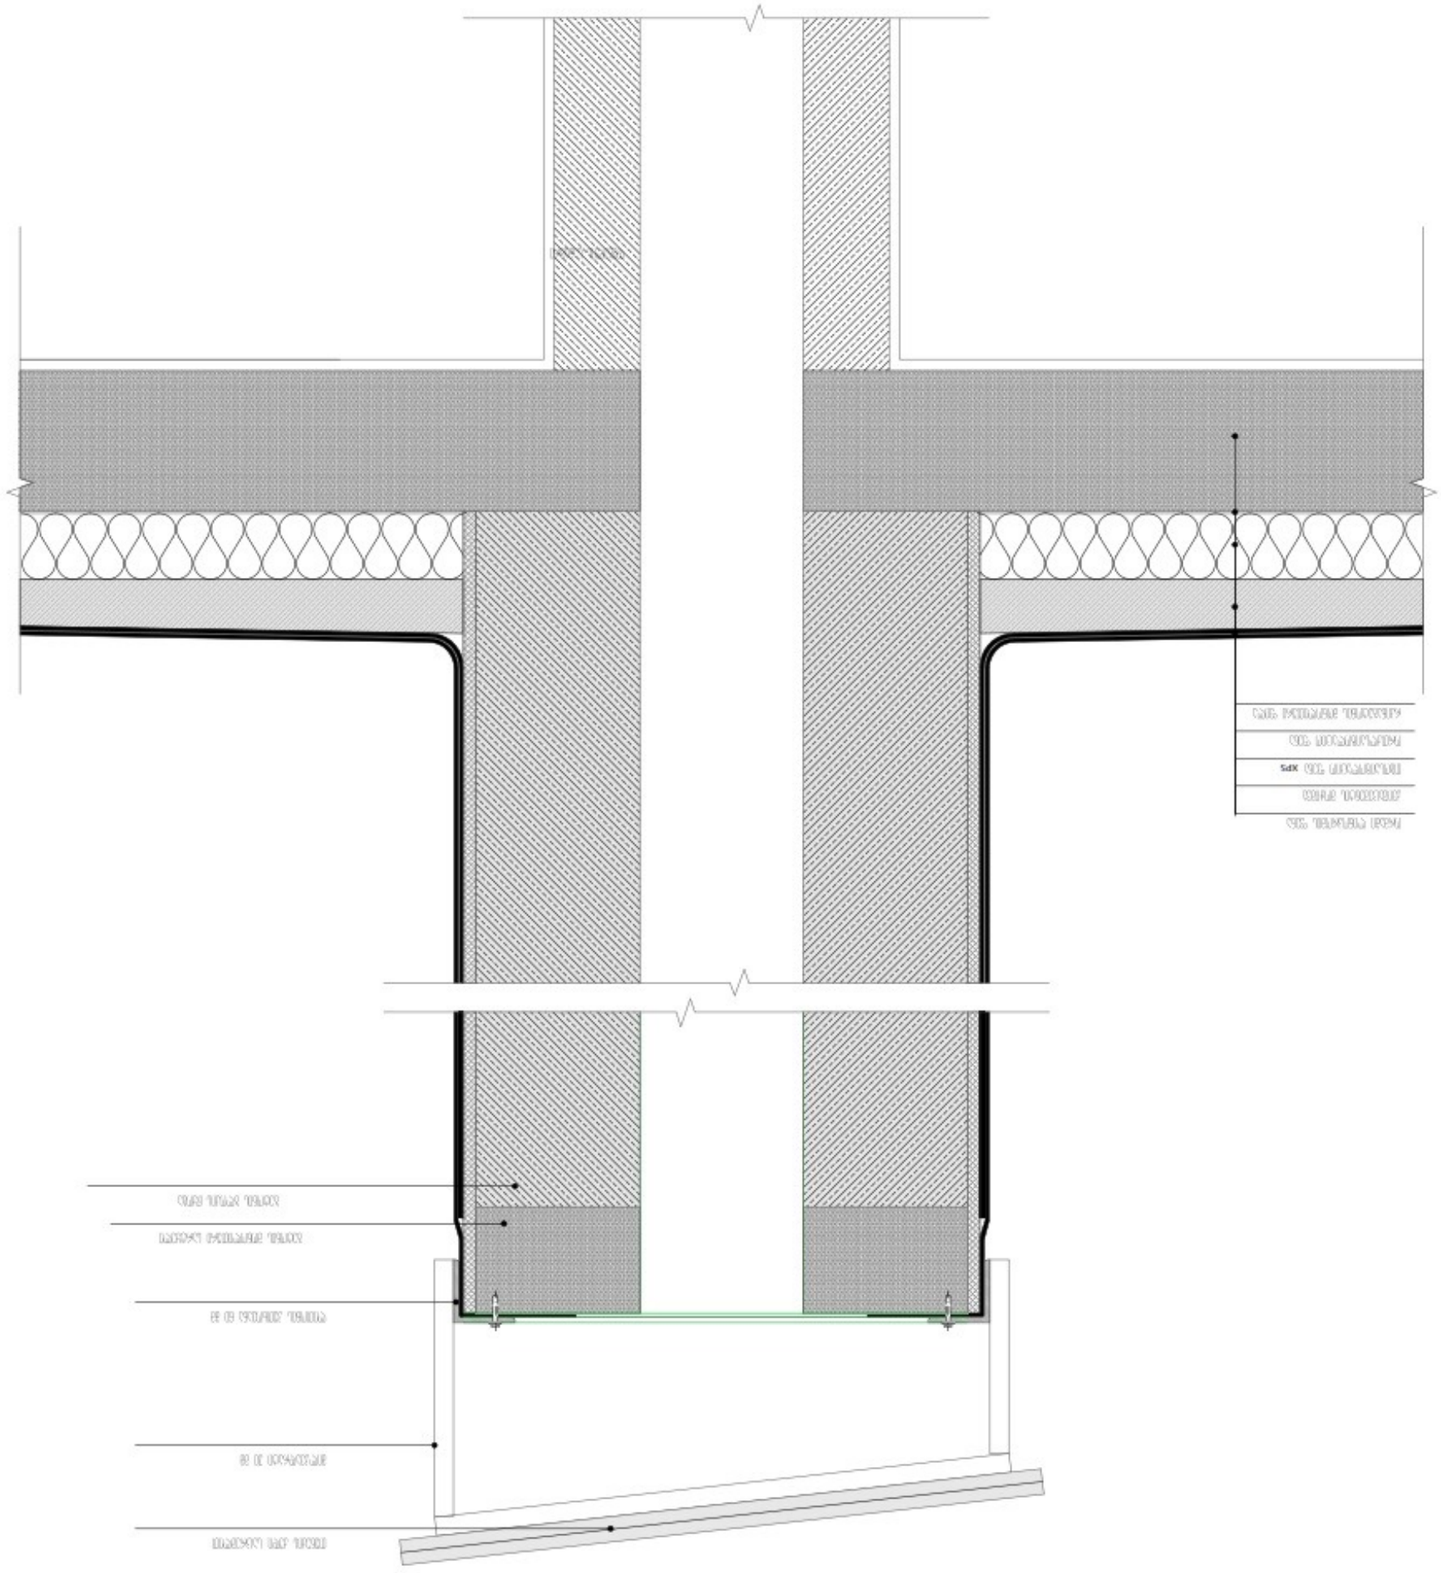















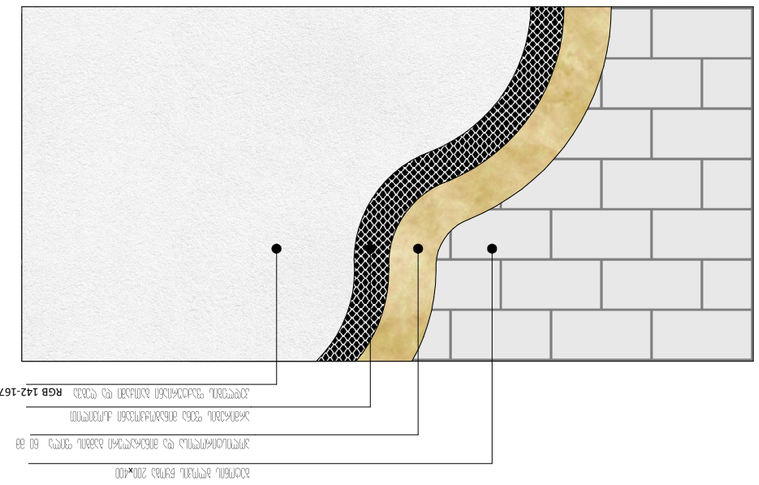


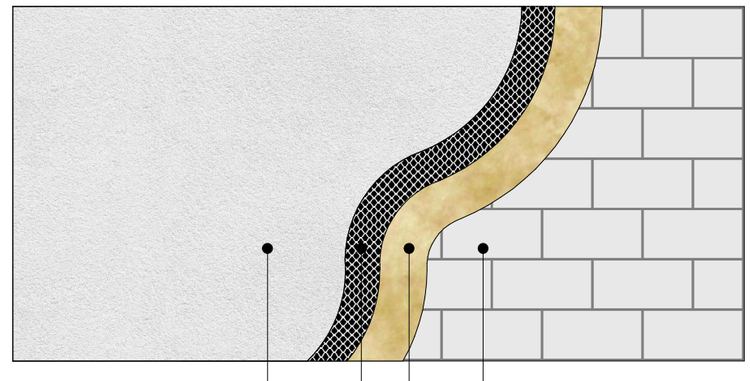

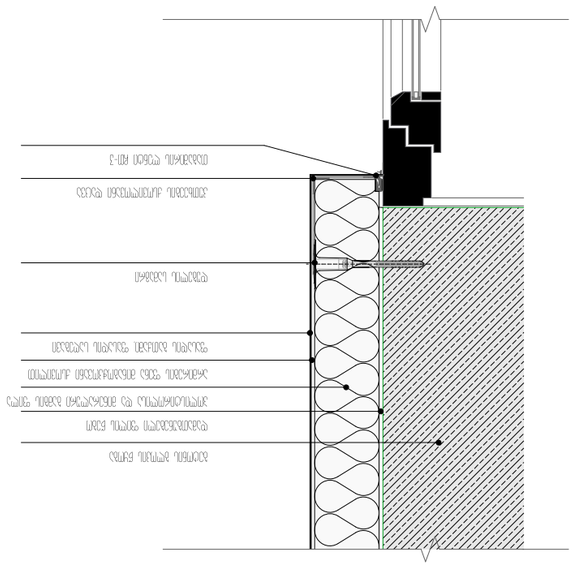
