
5000
6000
2310
3400
2350
6000*5000*1800 ðð
3400*2310*2350 ðð
7/9/2024


882024467488

საკადასტრო გეგმა

საჯარო რეესტრის ეროვნული სააგენტო

საკადასტრო კოდი: **81.08.16.437**
განცხადების ნომერი: **882024467488**
მომზადების თარიღი: **02/04/2024**

ნაკვეთის დანიშნულება: **სასოფლო-სამეურნეო**
ფართობი: **7500 კვ.მ (WGS 84 / UTM zone 38N)**

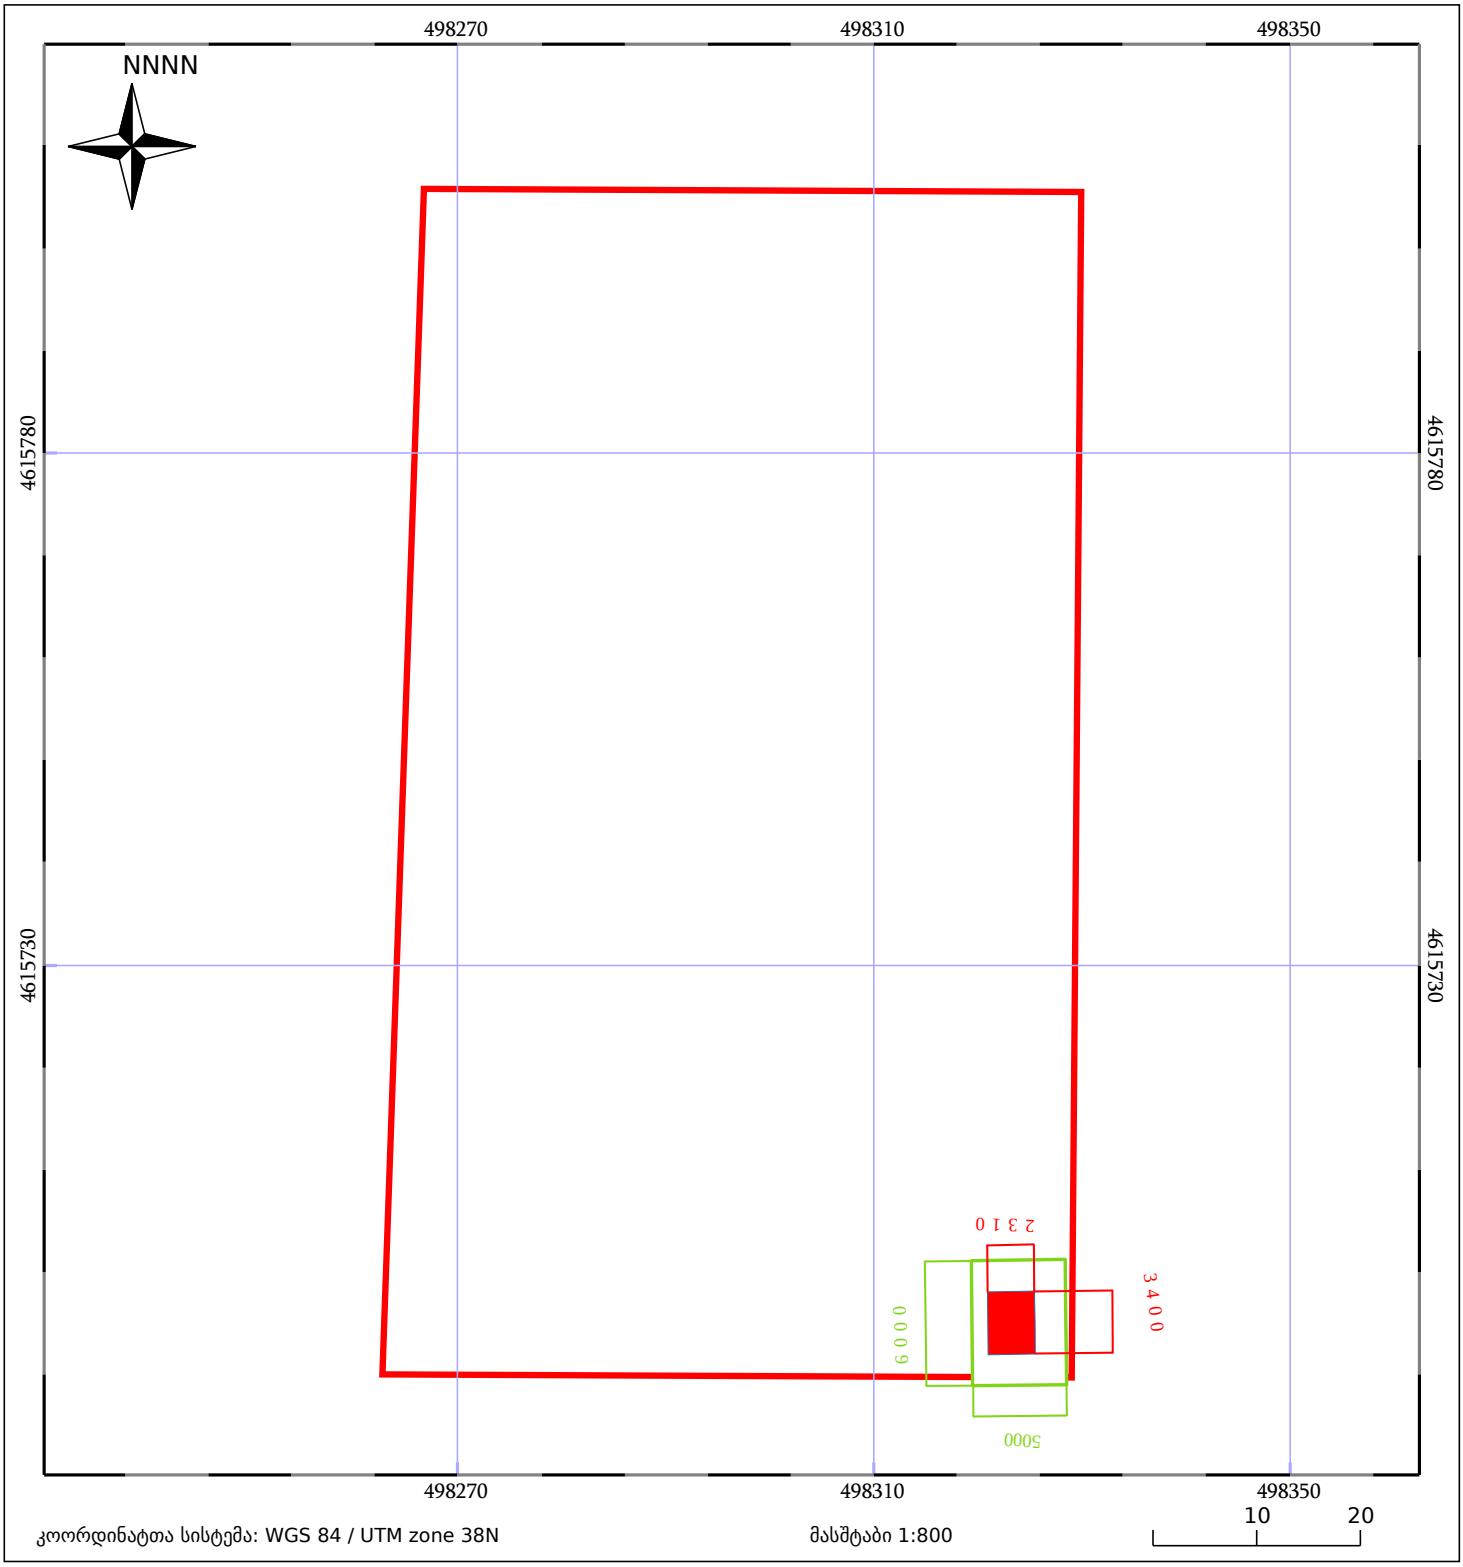

05/25 მშენებარე ნაგებობა
ნაკვეთის საკადასტრო საზღვარი
05/25 შენობა/ნაგებობა
ხაზობრივი ნაგებობა
ტყის ფონდი
ვალდებულება