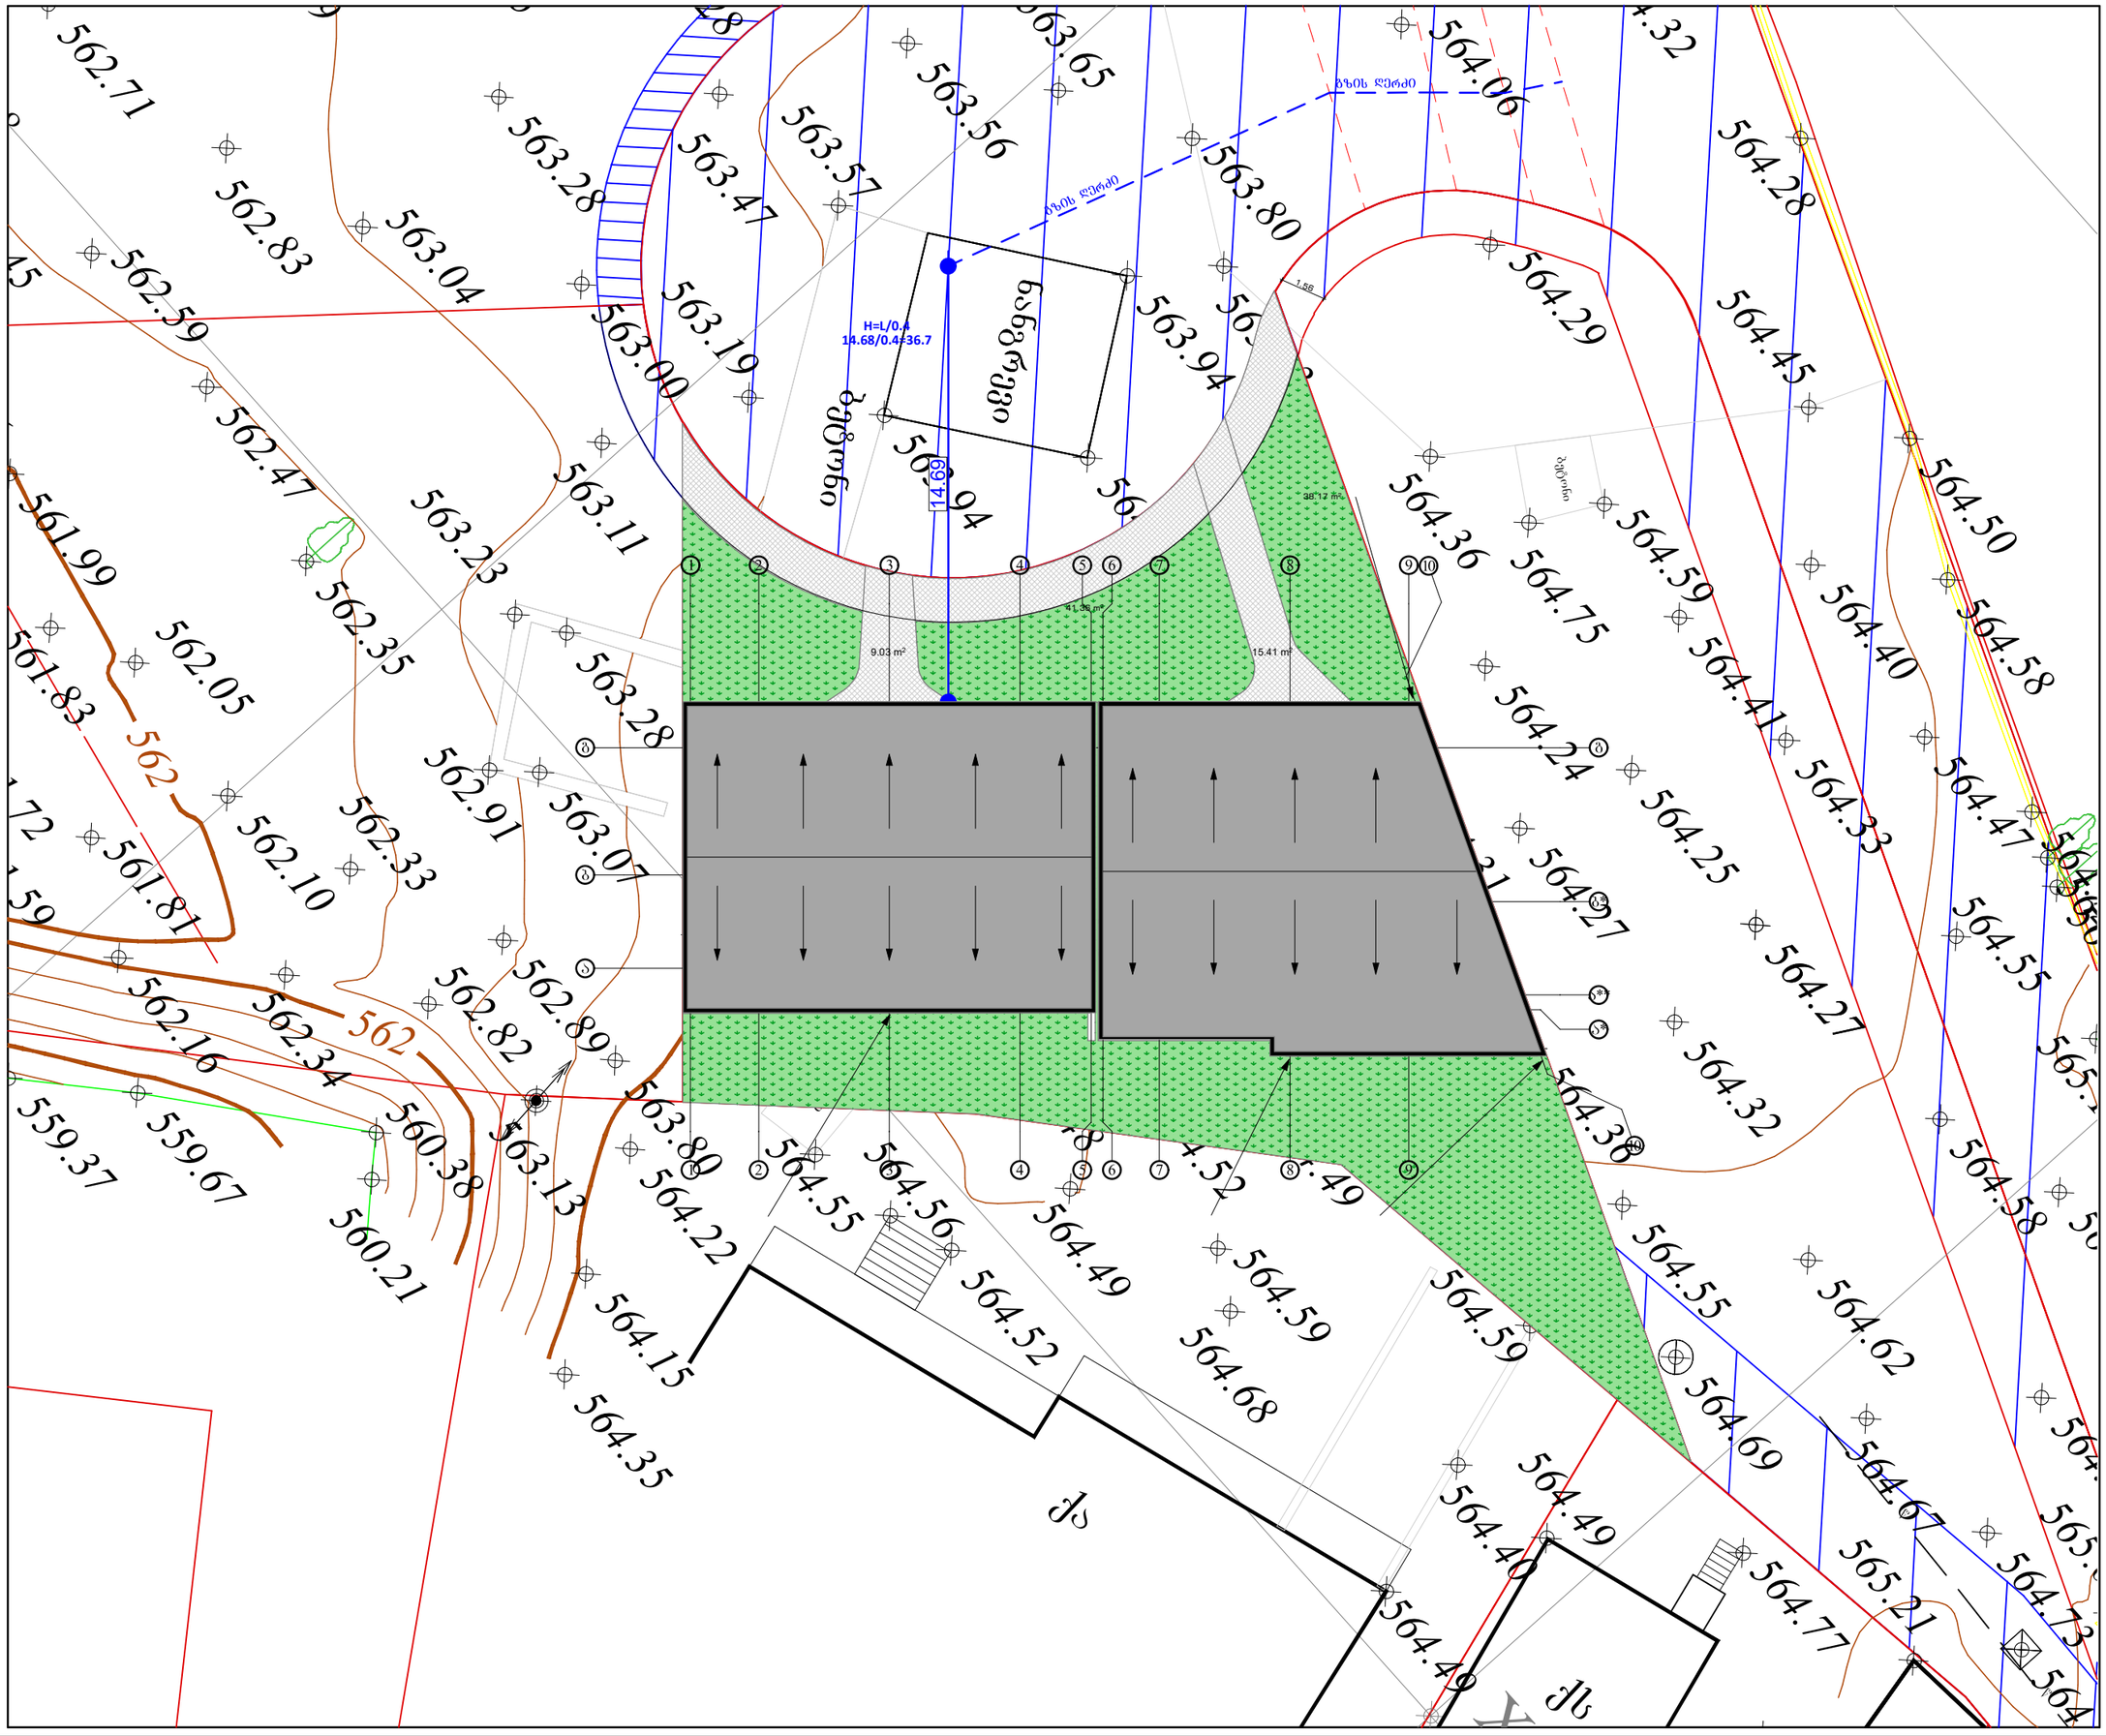
H=L/0.4
14.68/0.4=36.7
14.69
1.58
38.17 m²
41.38 m²
9.03 m²
15.41 m²
ბეტონი
ბეტონი
ბეტონი