თბილისი ენერჯი

მიცკევიჩის ქ.№18ა, თბილისი, 0194, საქართველო
ს/კ 205129617; +995 (32) 2404004; info@te.ge; www.te.ge

№ 02-13-40385-24
09 / 07 / 2024

შპს „ლისი ფიჩვები“-ს დირექტორს
ბათია ჯანაძეს

ბატონო ბათია,

თქვენი მიმდინარე წლის 8 ივლისის №02-13-40385-24 წერილის პასუხად, რომელიც ეხება ქალაქი თბილისი, ცაცხვების ქუჩა №19-ში მდებარე მიწის ნაკვეთზე (საკ. კოდი: №01.10.18.009.112) დაგეგმილ სამშენებლო სამუშაოებთან დაკავშირებით პოზიციას და გენგეგმის დამოწმებას გაცნობებთ, რომ აღნიშნული საკადასტრო ერთეულის სიახლოვეს ფიქსირდება შპს ,,თბილისი ენერჯი“-ს კუთვნილი მიწისქვეშა **D=63 მმ-იანი** საშუალო წნევის, **D=400 მმ-იანი** და **D=500 მმ-იანი** მაღალი წნევის გაზსადენები (იხ. დანართი).

კომპანია არ არის წინააღმდეგი მოიპოვოთ სამშენებლო სამუშაოების წარმოების ნებართვა შემდეგი მოთხოვნის გათვალისწინებით:

- აღნიშნულ საკადასტრო ერთეულზე სამშენებლო სამუშაოები უნდა განხორციელდეს თქვენს მიერ წარმოდგენილი და შპს „თბილისი ენერჯი“-ს მიერ შეთანხმებული გენგეგმის შესაბამისად (იხ.დანართი-შეზღუდვა მიწისქვეშა **D=63 მმ-იანი** საშუალო წნევის გაზსადენის ღერძიდან ასაშენებელი შენობა-ნაგებობის საძირკვლამდე **4 (ოთხი)** მეტრი, მიწისქვეშა **D=400 მმ-იანი** და **D=500 მმ-იანი** მაღალი წნევის მილსადენის ღერძიდან **10 (ათი)** მეტრი).

მოთხოვნის თანახმად გიგზავნით შპს „თბილისი ენერჯი“-ს ბეჭდით დამოწმებულ გენგეგმას.

შეთანხმება ძალაშია **6 (ექვსი)** თვის ვადით.

დანართი: სქემატური ნახაზი - 1 (ერთი) ფურცელი;
დამოწმებული გენგეგმა-1 ფურცელი.

პატივისცემით,

გიგლა თამაზაშვილი
დირექტორი ტექნიკურ საკითხებში

4366 / 02-13-40385-24 / 2024-07-08

ფ №95

ხაზოვანი ნაგებობები და მიწისქვეშა სართულის გეგმა -3.100 ნიშნულზე

არქიტექტურული პროექტი

გეგმარებითი ნაწილი

მრავალბინიანი საცხოვრებელი სახლი

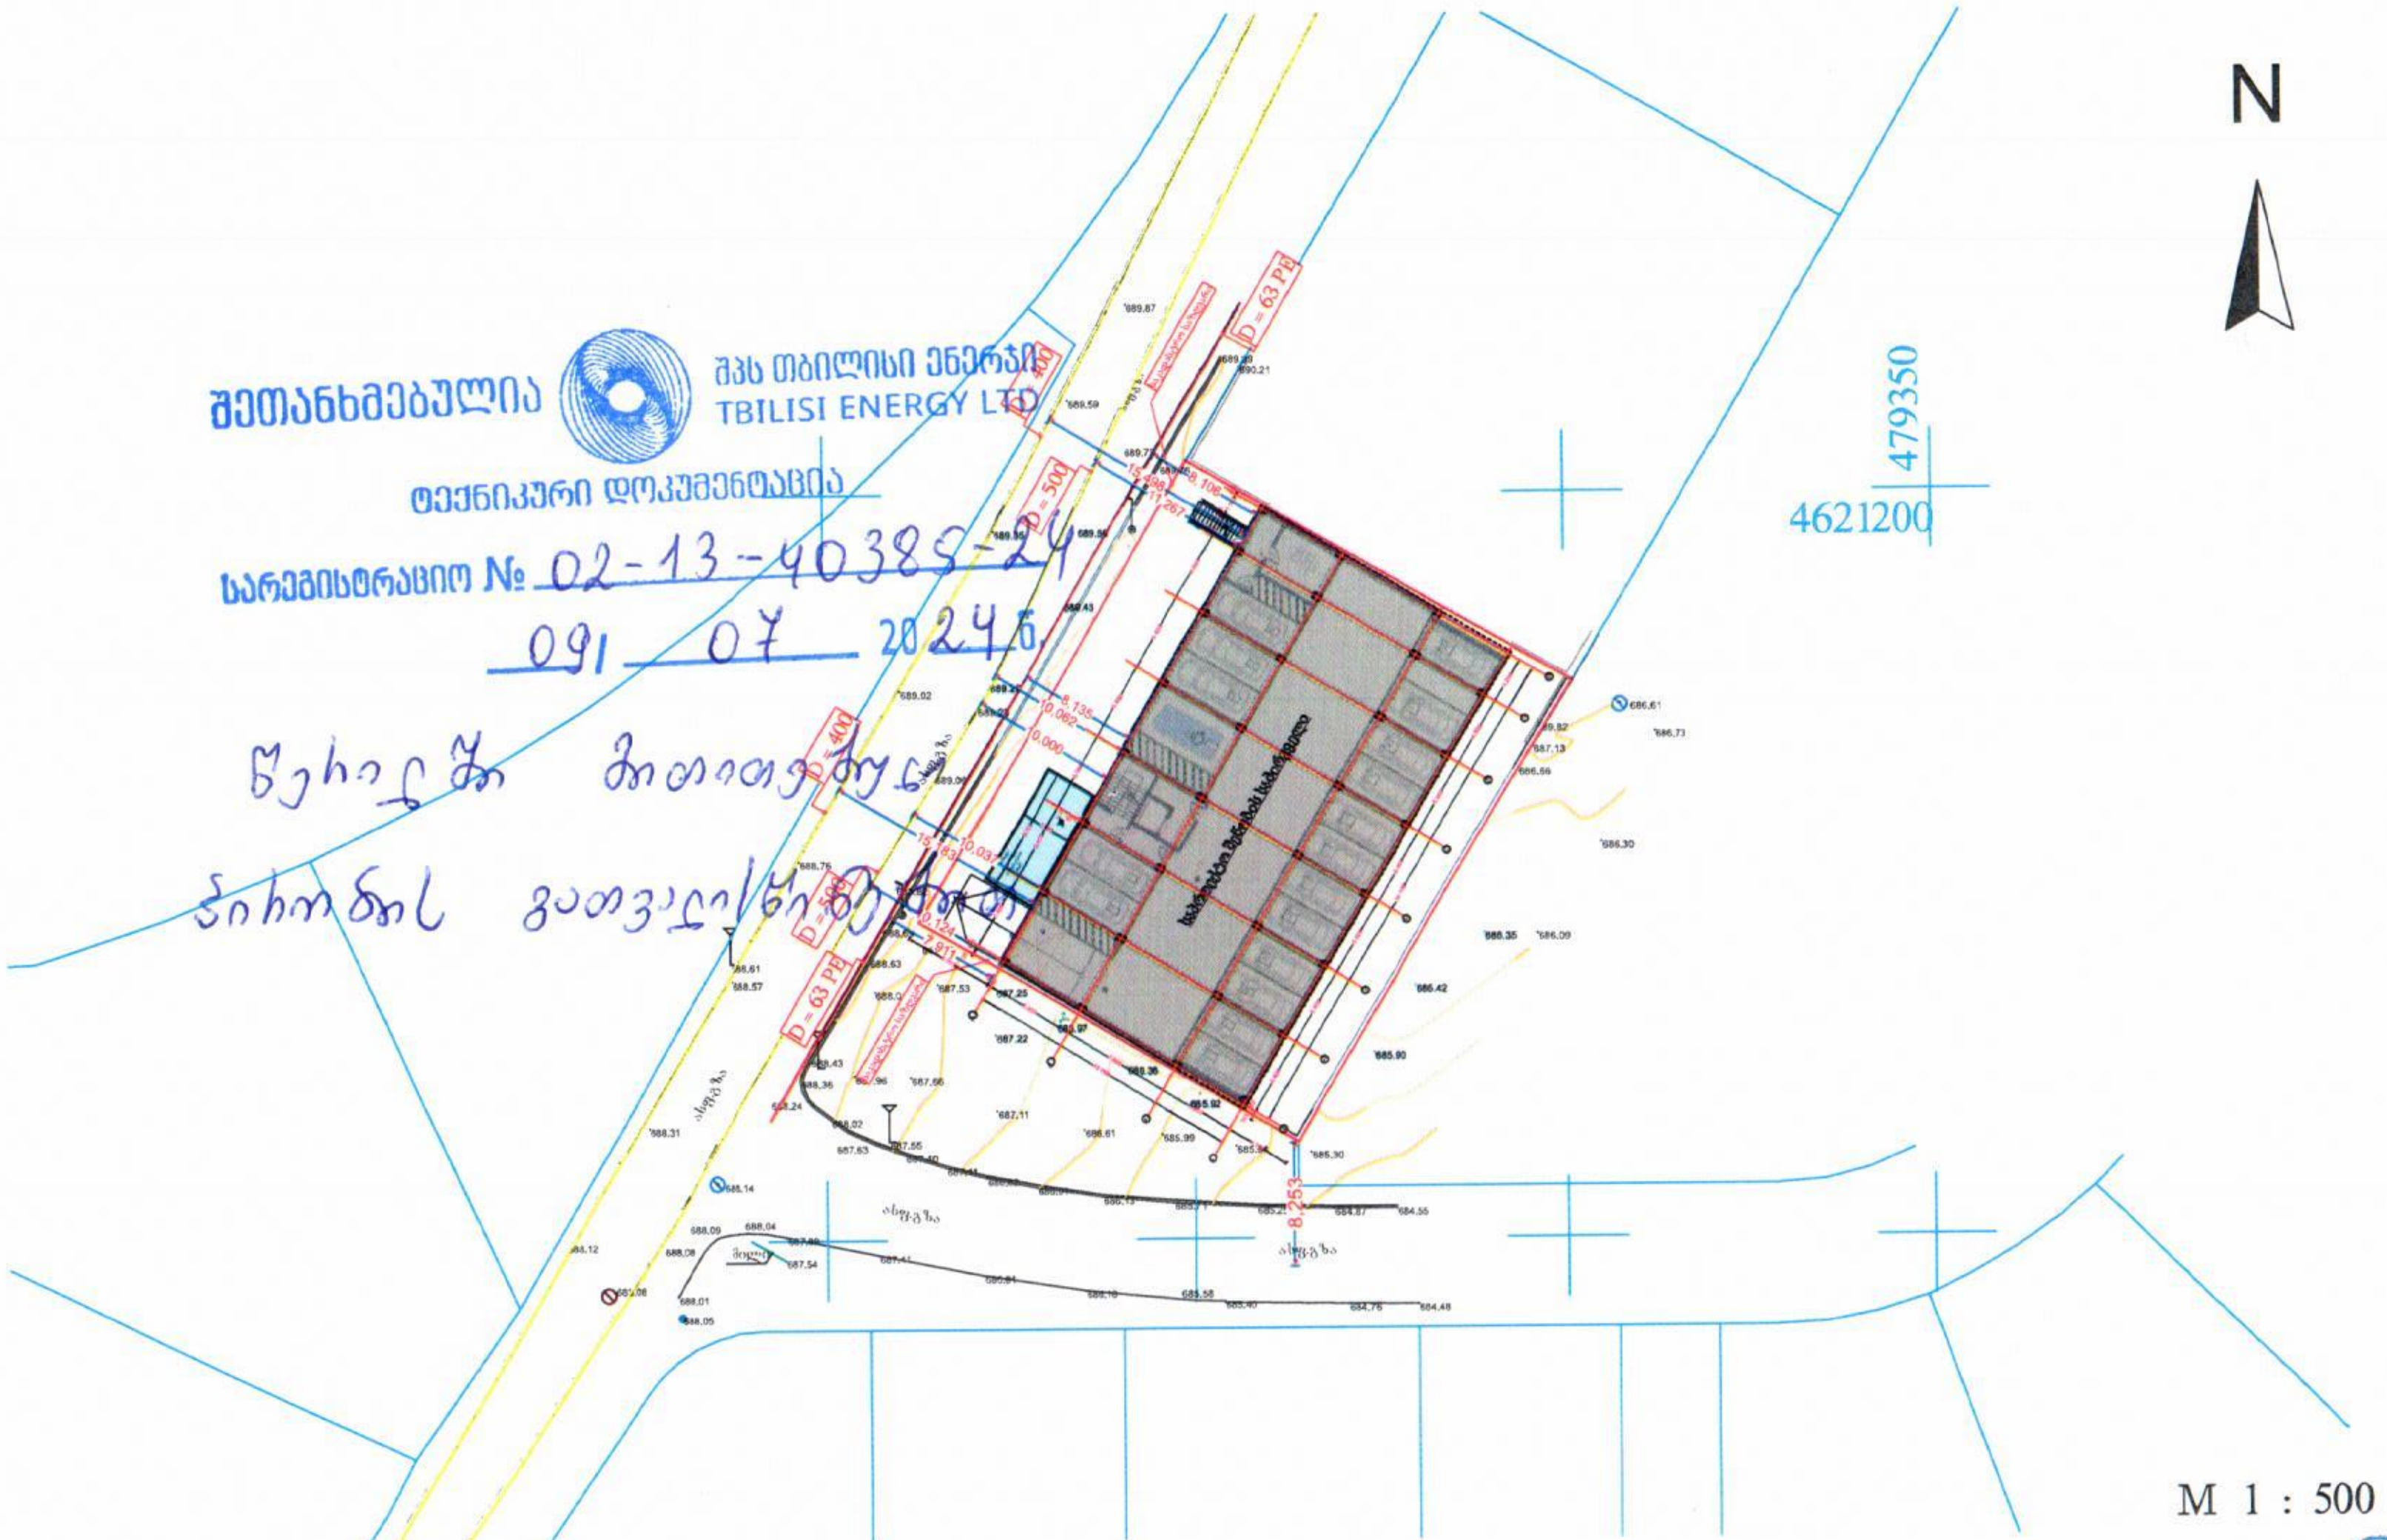

შეთანხმებულია
შპს თბილისი ენერჯი
TBILISI ENERGY LTD
ტექნიკური დოკუმენტაცია
სარეგისტრაციო № 02-13-40385-24
09 07 2024წ

შენობის 0,000 ნიშნული შეესაბამება აბსოლუტური ნიშნულის 690,45 მეტრს

შპს " თბილისი ენერჯის" საკუთრებაში

არსებული მიწისქვეშა გაზსადენი

შპს არქიგრამ

ARCHIGRAM


574366 / 02-13-40385-24 / 2024-07-08
1:300
ჩ
დ
ა
ს
D=400
D=500
D=63 PE
პირობითი აღნიშვნები
შპს "თბილისი ენერჯის" საკუთრებაში არსებული მიწისქვეშა გაზსადენი
10 მეტრიანი შეზღუდვის ზონა
4 მეტრიანი შეზღუდვის ზონა
მიწის ნაკვეთი ს/კ 01.10.18.009.112
თბილისი ენერჯი
TBILISI ENERGY