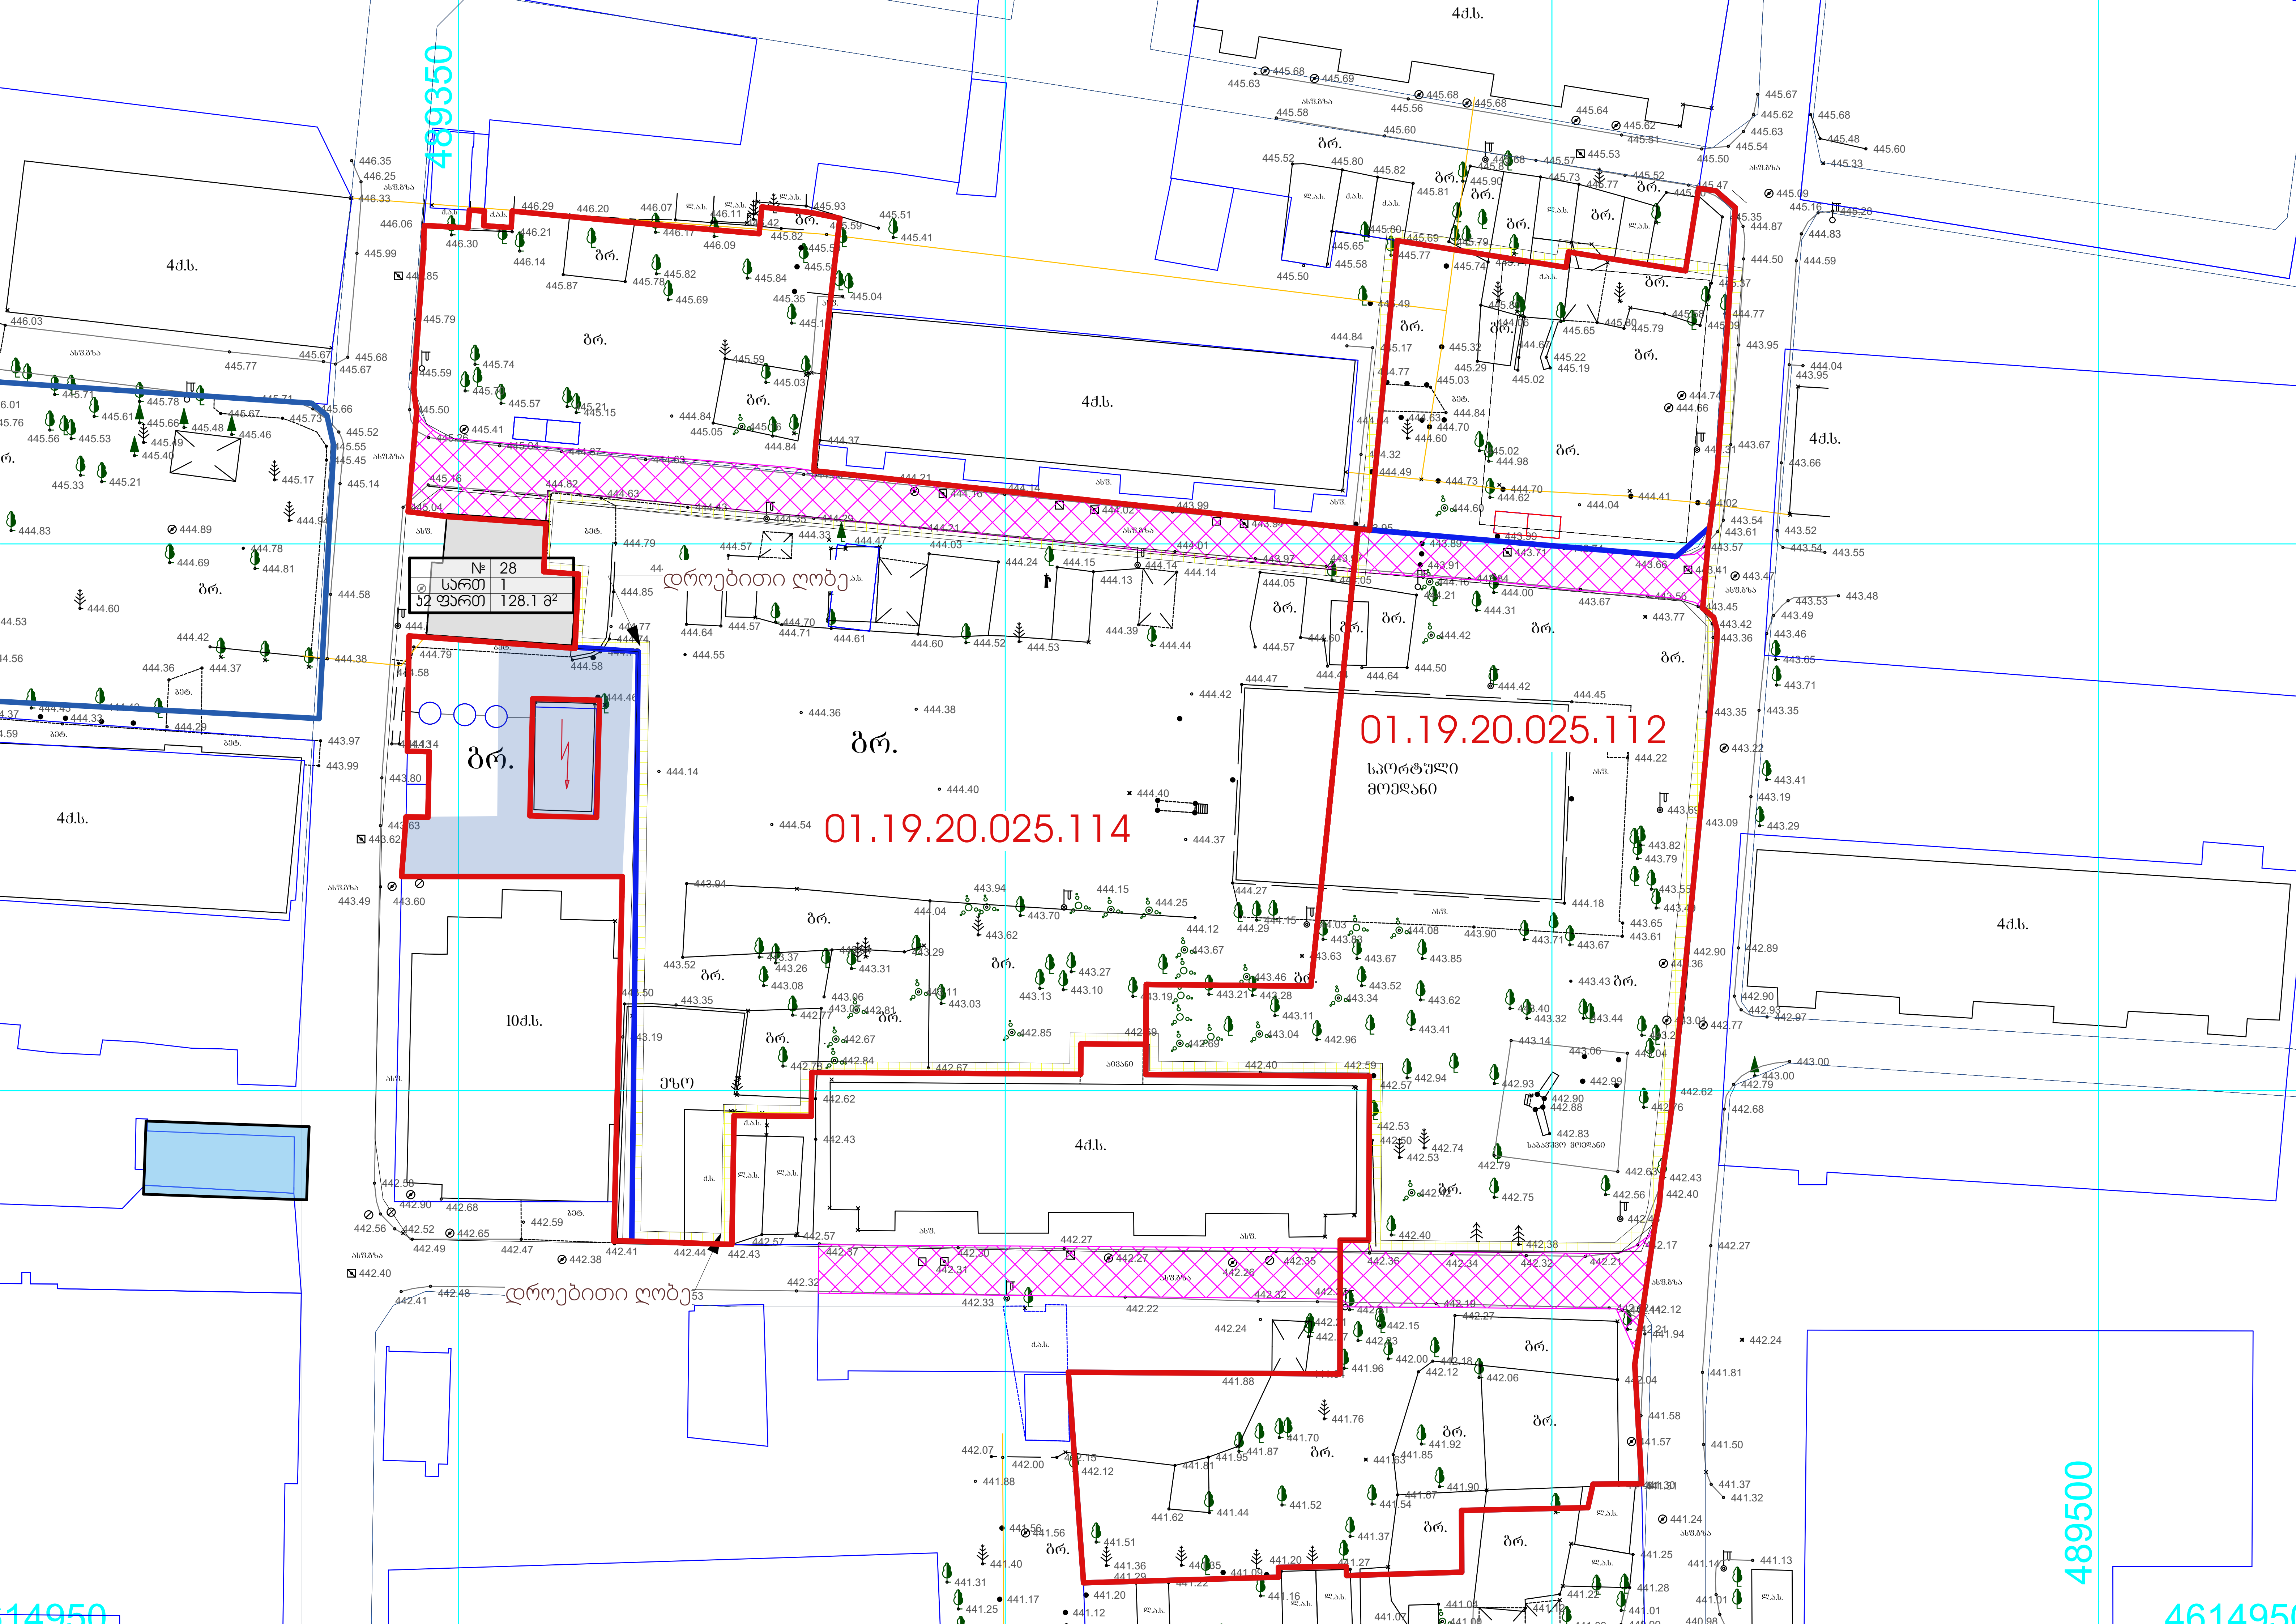

01.19.20.025.114
01.19.20.025.112
სპორტული
მოედანი
დროებითი ღობე
№ 28
სართ 1
ჯ2 ფართ 128.1 მ²
ეზო
489350
489500

დროებითი ღობის განთავსების გეგმა

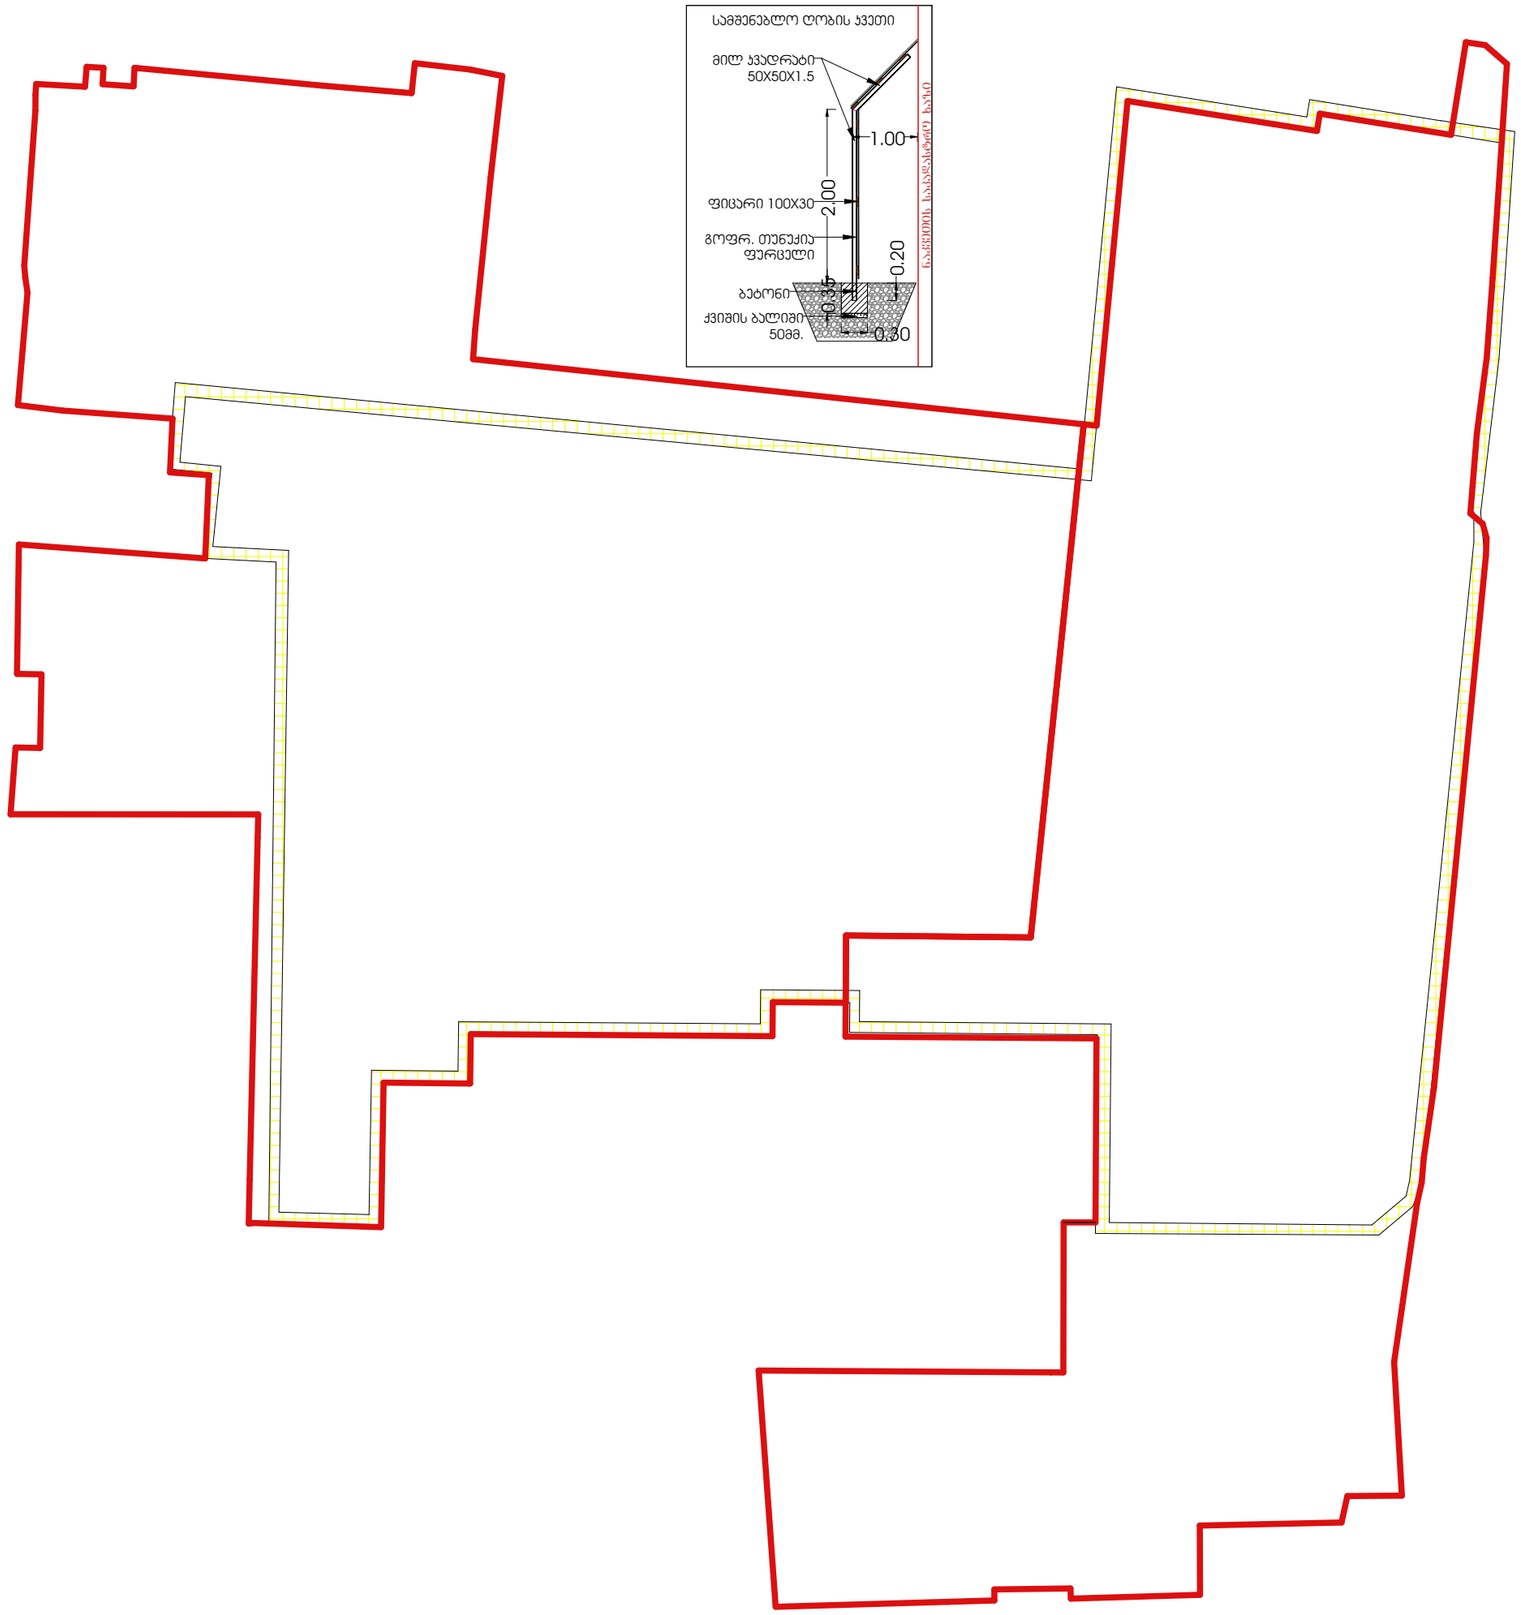


სამშენებლო ღობე
1.00
2.00


სამშენებლო ღობე
1.00
2.00