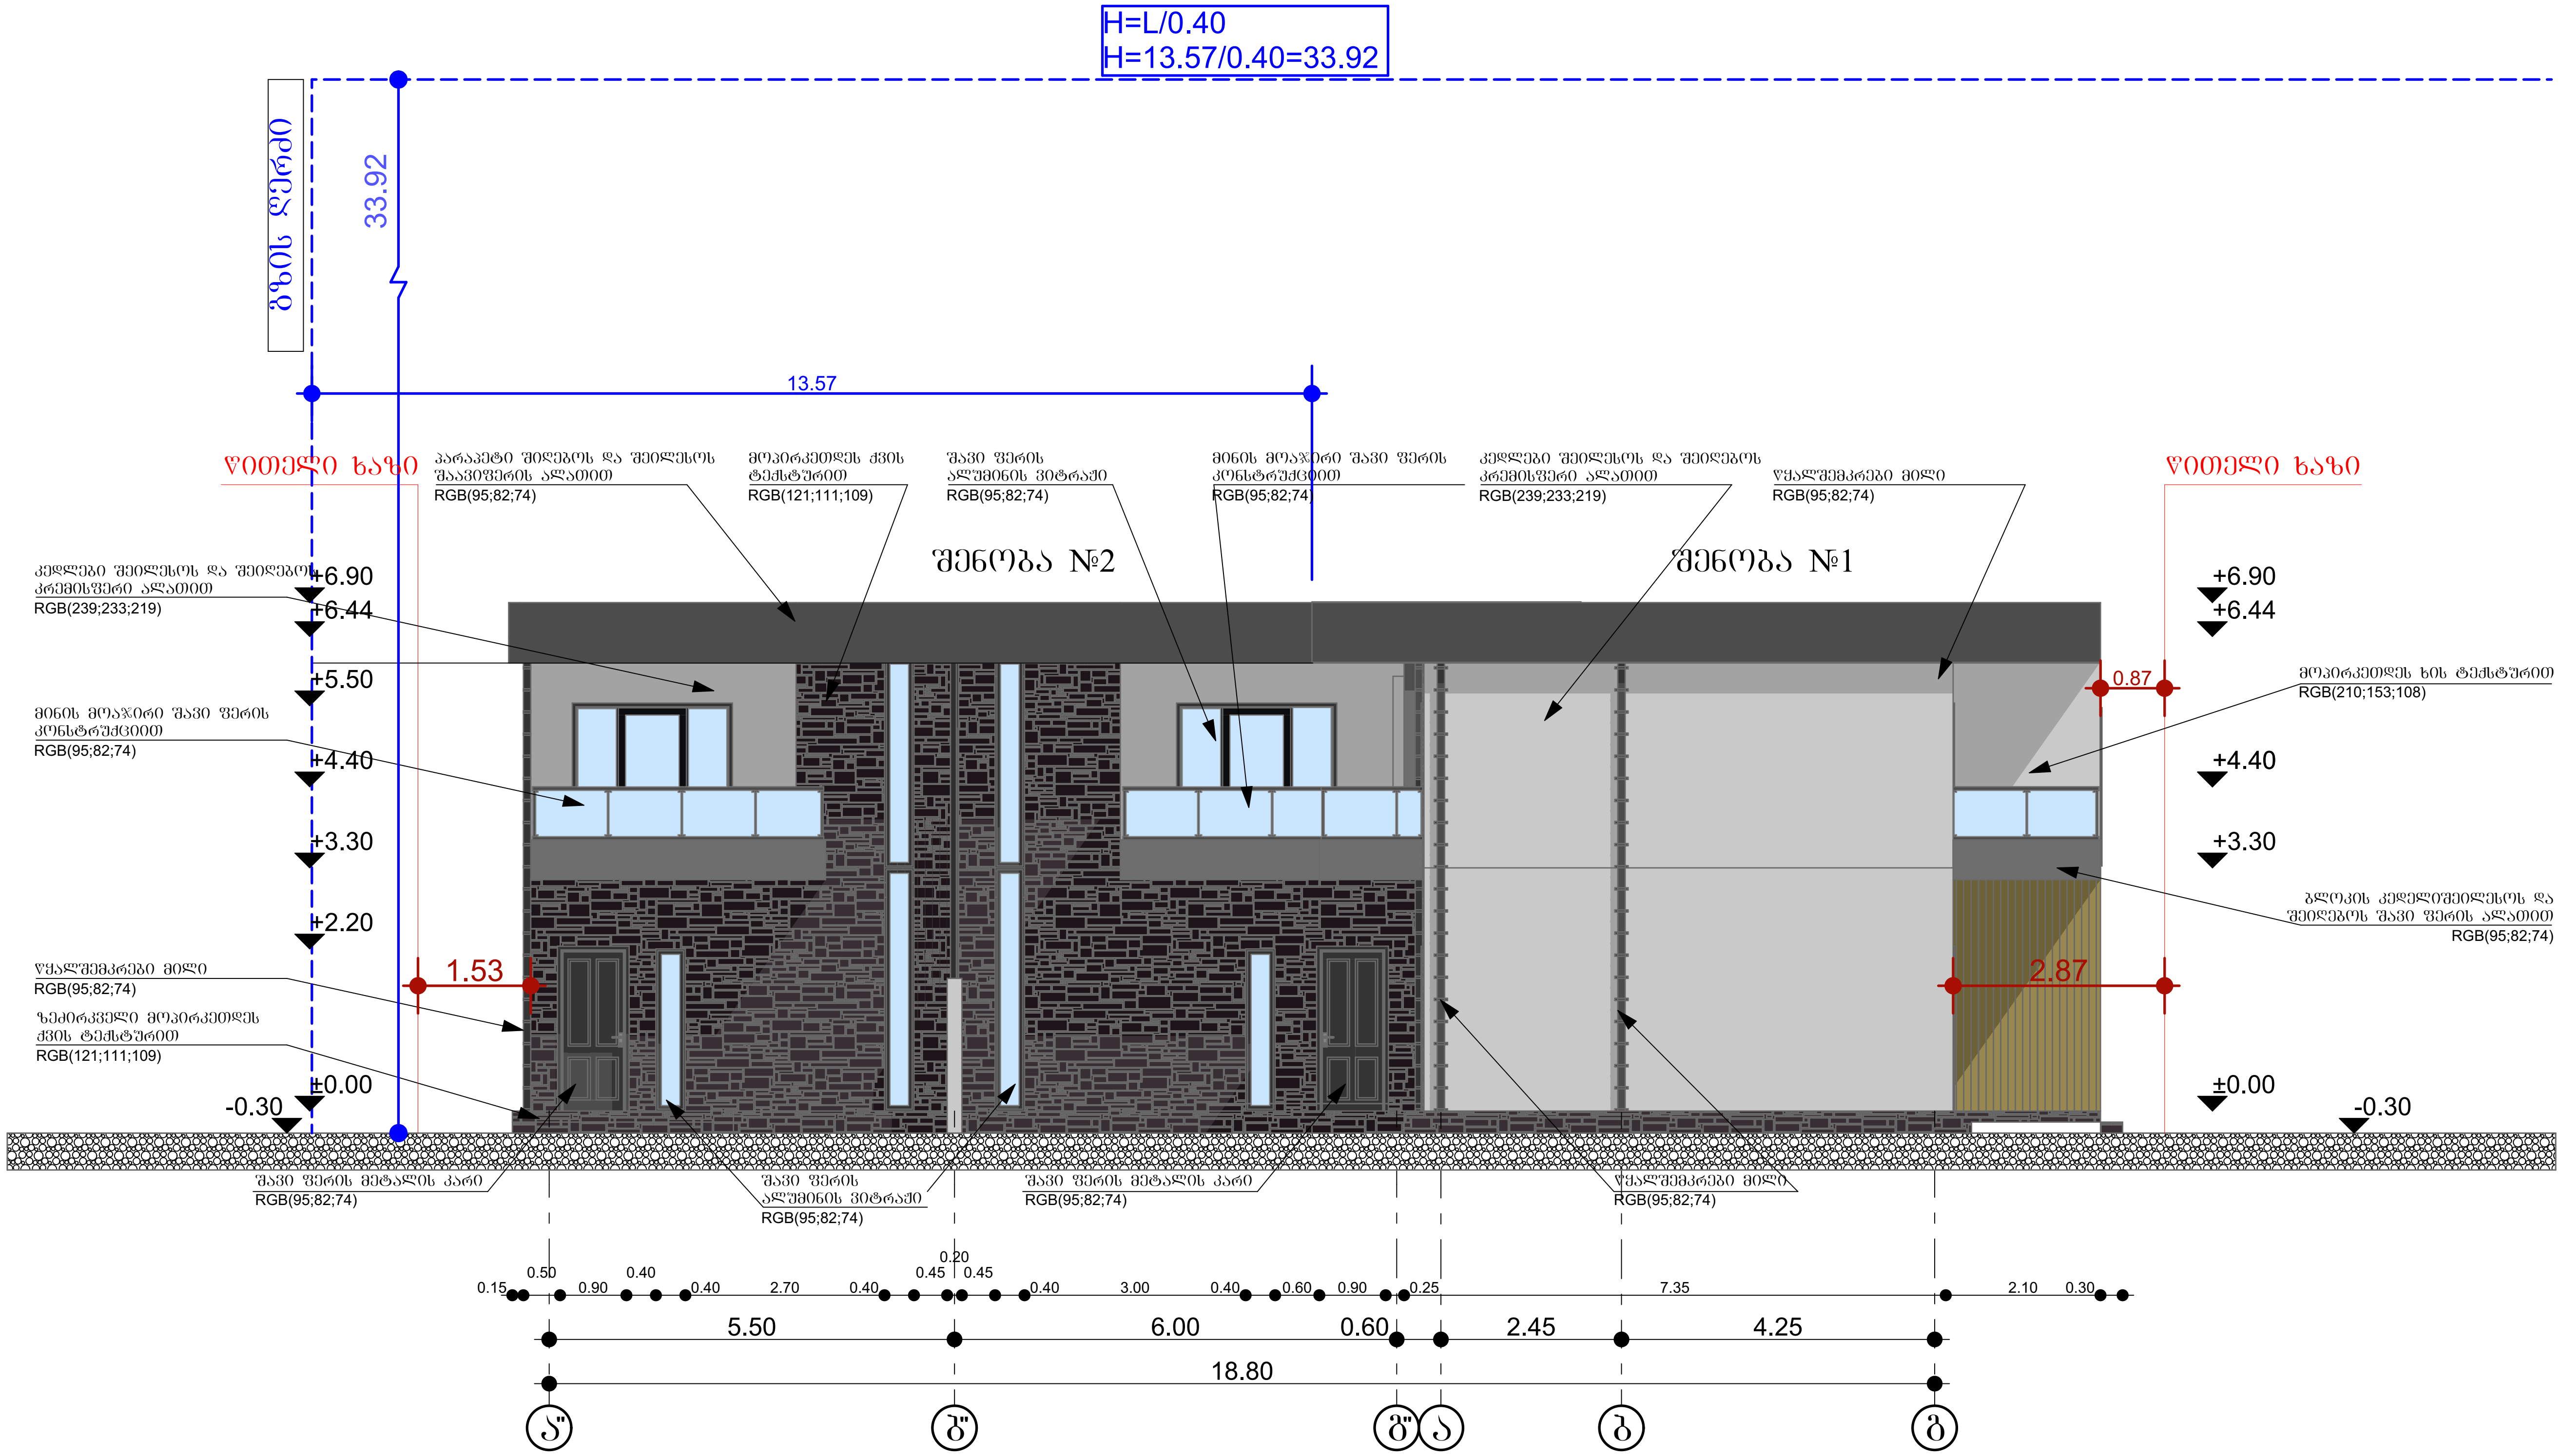

არქიტექტურული სტუდია

შ.პ.ს "ქორ"

TEL: 511 17 72 01

core.org.ge@gmail.com

CORE

არქიტექტურა და სანებართვო სერვისები

დამკვეთი შპს "იქს ლაინ"

პროექტის დასახელება

ორი ინდივიდუალური ორ ბინიანი საცხოვრებელი სახლი

მისამართი
Address

ქალაქი თბილისი ინტერნატის ქუჩა №20

ს/კ 01.12.14.093.061

არქიტექტურული ნაწილი

პროექტის სტატუსი

შეთანხმებული პროექტის ცვლილება

შემსრულებლები

თანამდებობა	სახელი, გვარი	ხელმოწერა
დირექტორი	ლ.ბოხუა	
მთ. არქიტექტორი	ნ.ქობალია	
დამუშავა	ი.რევაზაშვილი	

შენიშვნა

ფურცელი	მასშტაბი	ფურცლის ზომა
ფ. ა"-გ	1:100	A3

ქ.თბილისი
2024 წელი

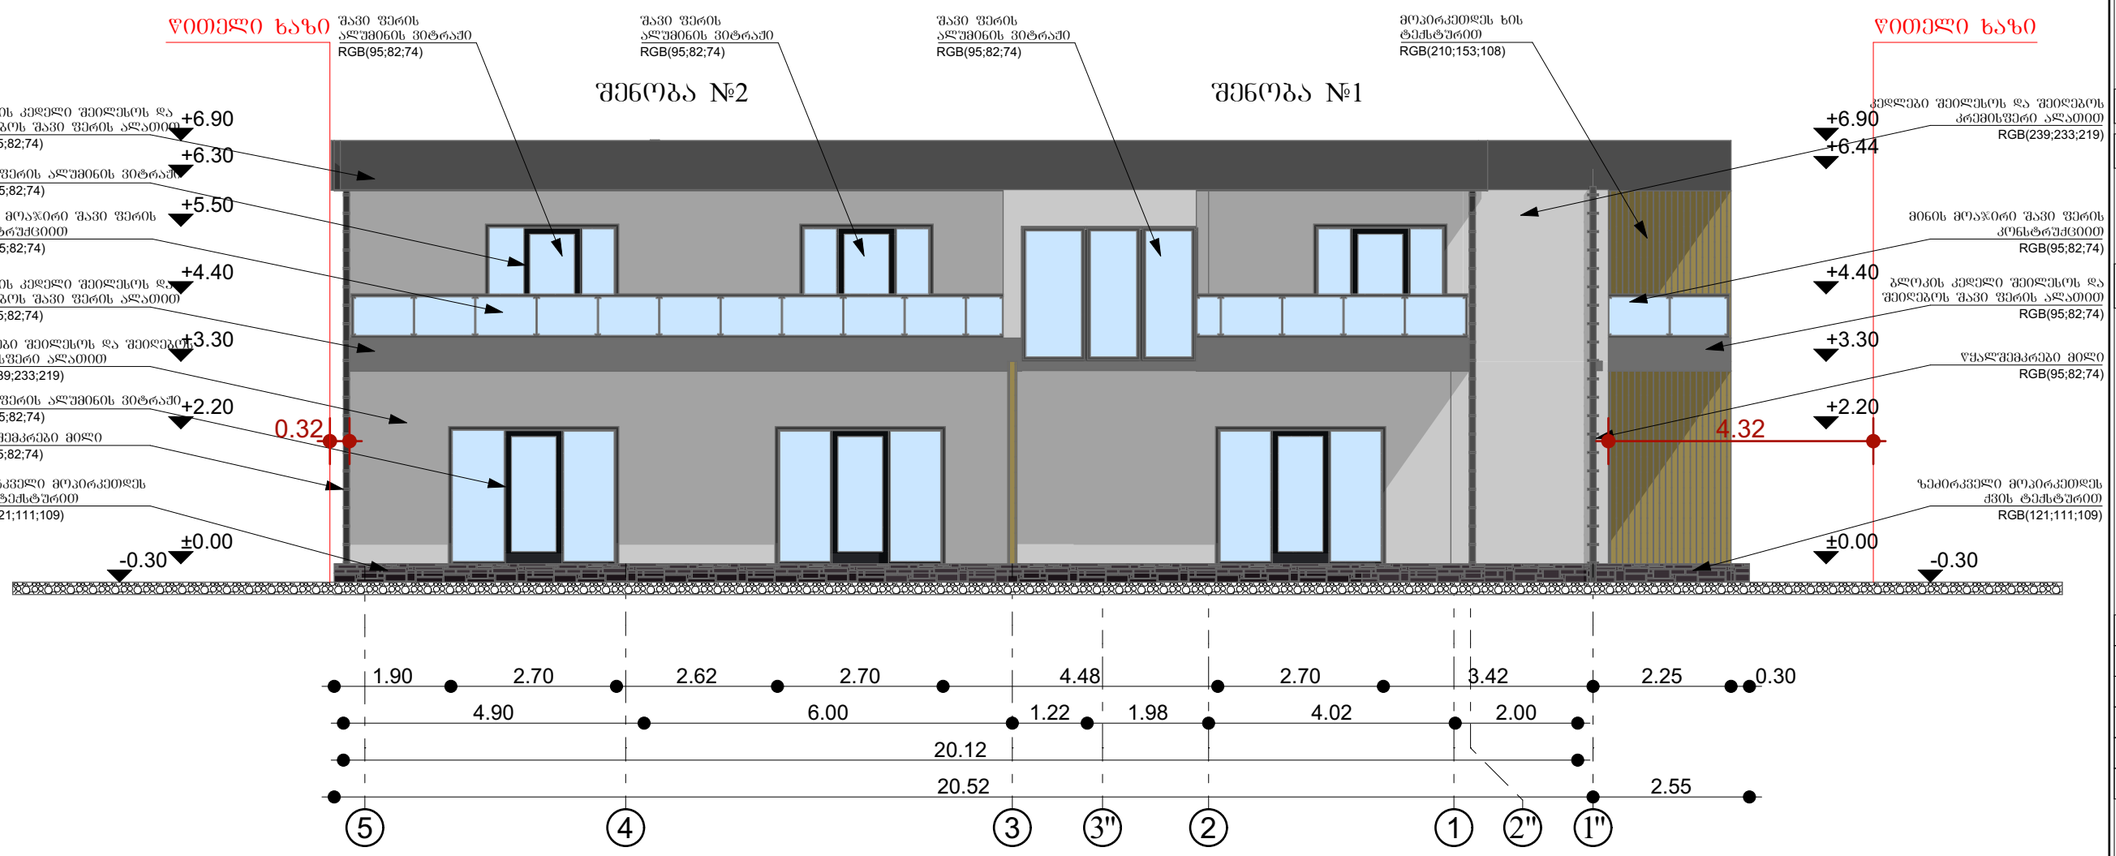

არქიტექტურული სტუდია

შ.პ.ს "ქორ"

TEL: 511 17 72 01

core.org.ge@gmail.com

CORE
არქიტექტურა და სანებართვო სერვისები

დამკვეთი	შპს "იქს ლაინ"

პროექტის დასახელება

ორი ინდივიდუალური ორ ბინიანი საცხოვრებელი სახლი

მისამართი
Address

ქალაქი თბილისი ინტერნატის ქუჩა №20

ს/კ 01.12.14.093.061

არქიტექტურული ნაწილი

პროექტის სტატუსი

შეთანხმებული პროექტის ცვლილება

შემსრულებლები		
თანამდებობა	სახელი, გვარი	ხელმოწერა
დირექტორი	ლ.ბოხუა	
მთ. არქიტექტორი	ნ.ქოვალია	
დაამუშავა	ი.რევაზაშვილი	

შენიშვნა

გვერდი	მასშტაბი	ფურცლის ზომა
ფ. 5-1"	1:100	A3

ქ.თბილისი
2024 წელი

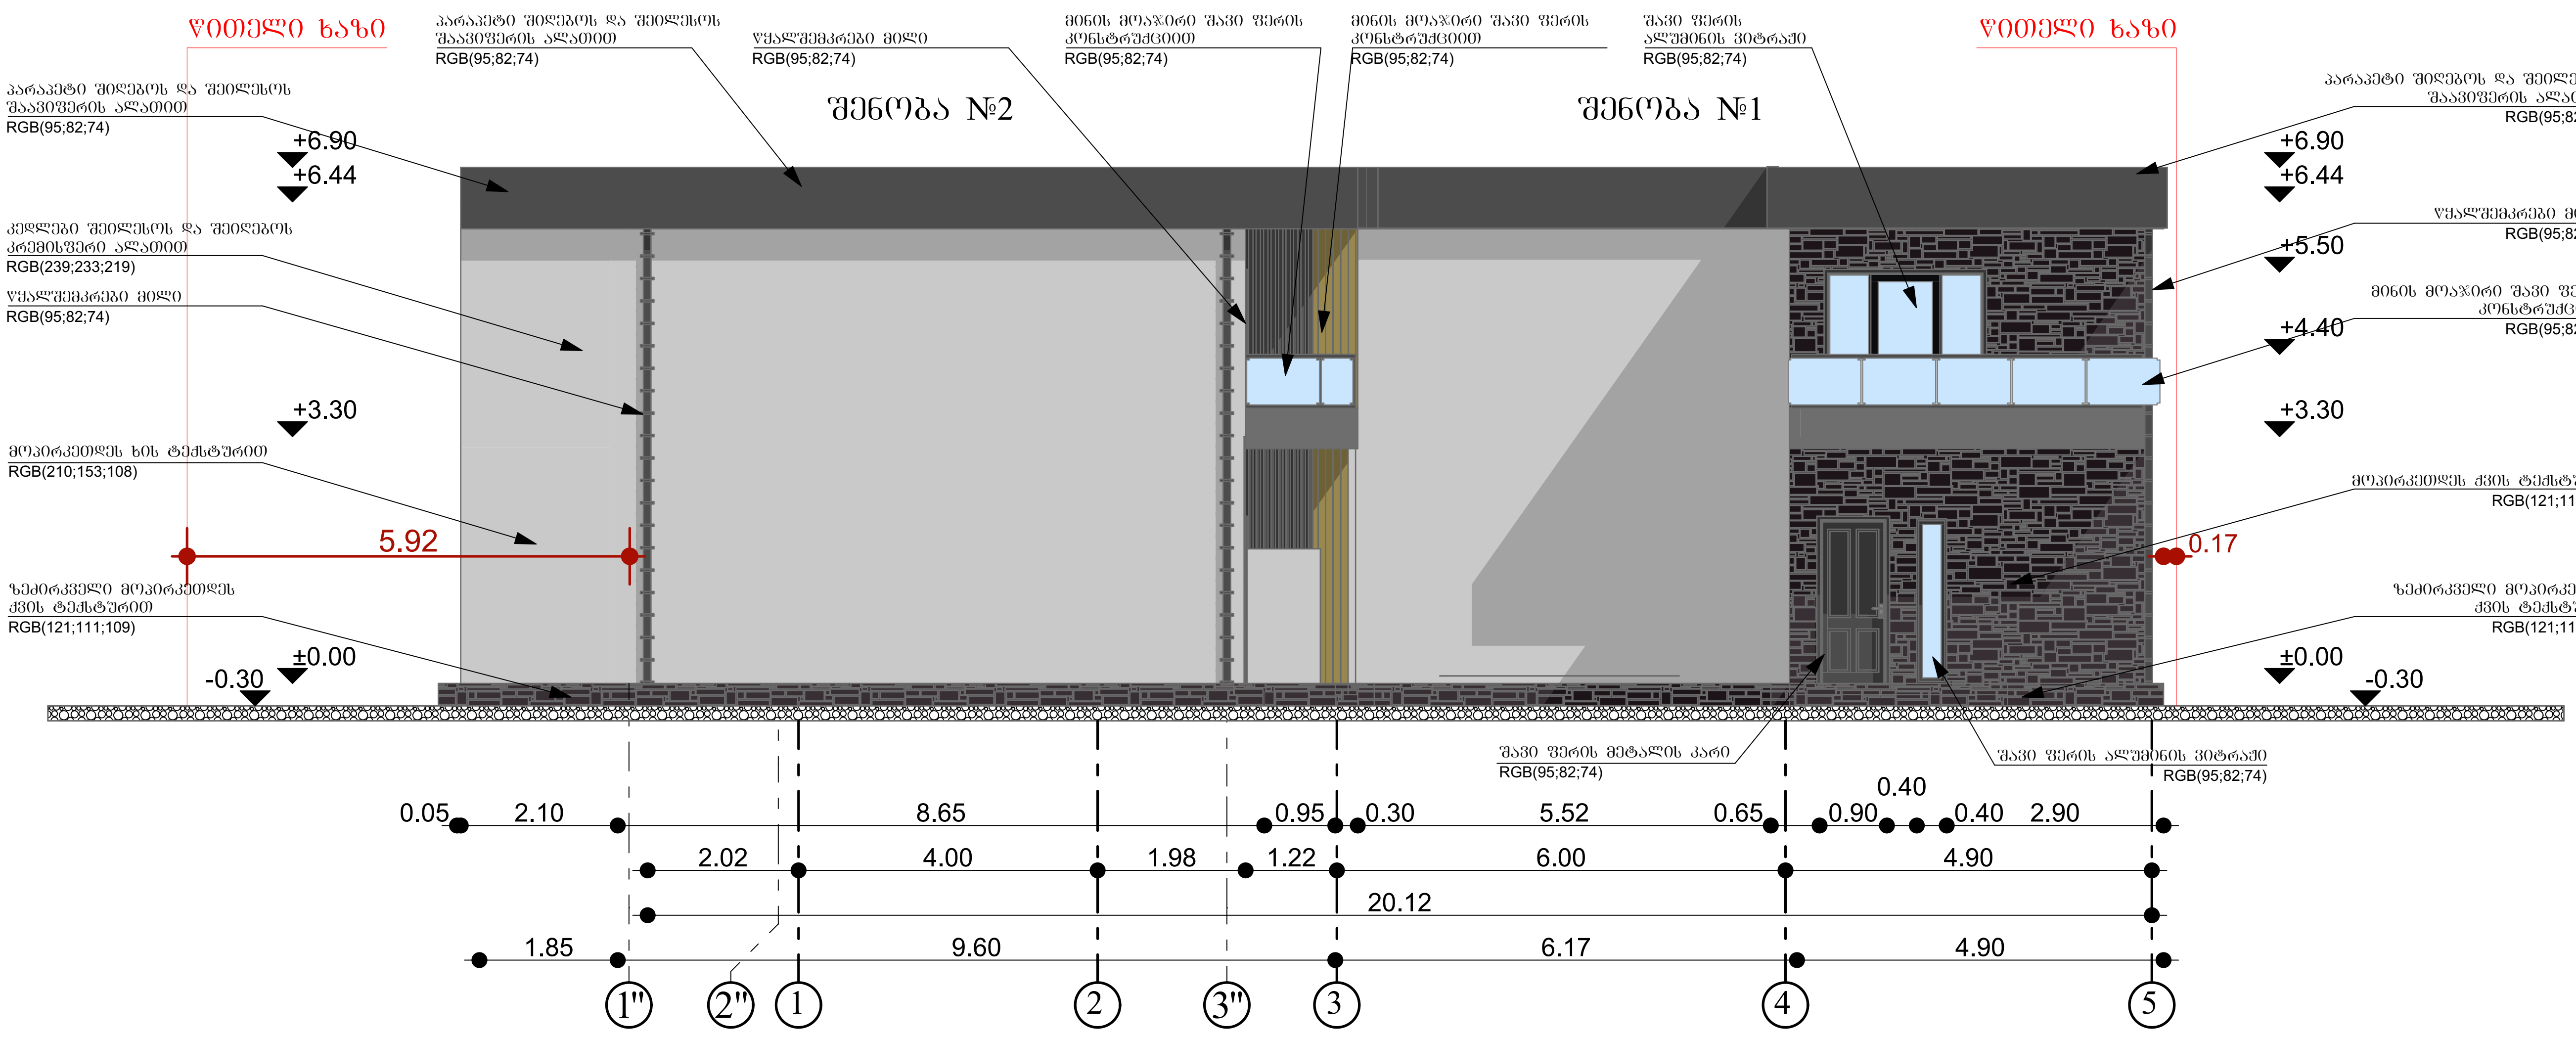

არქიტექტურული სტუდია

შ.პ.ს "ქორ"

TEL: 511 17 72 01

core.org.ge@gmail.com

არქიტექტურა და სანებართვო სერვისები

დამკვეთი შპს "იქს ლაინ"

პროექტის დასახელება

ორი ინდივიდუალური ორ ბინიანი საცხოვრებელი სახლი

მისამართი
Address

ქალაქი თბილისი ინტერნატის ქუჩა №20

ს/კ 01.12.14.093.061

არქიტექტურული ნაწილი

პროექტის სტატუსი

შეთანხმებული პროექტის ცვლილება

შემსრულებლები

თანამდებობა	სახელი, გვარი	ხელმოწერა
დირექტორი	ლ.ბოხუა	
მთ. არქიტექტორი	ნ.ქობალია	
დაამუშავა	ი.რევაზაშვილი	

შენიშვნა

გვერდი	მასშტაბი	ფურცლის ზომა
ფ. 1"-5	1:100	A3

ქ.თბილისი
2024 წელი

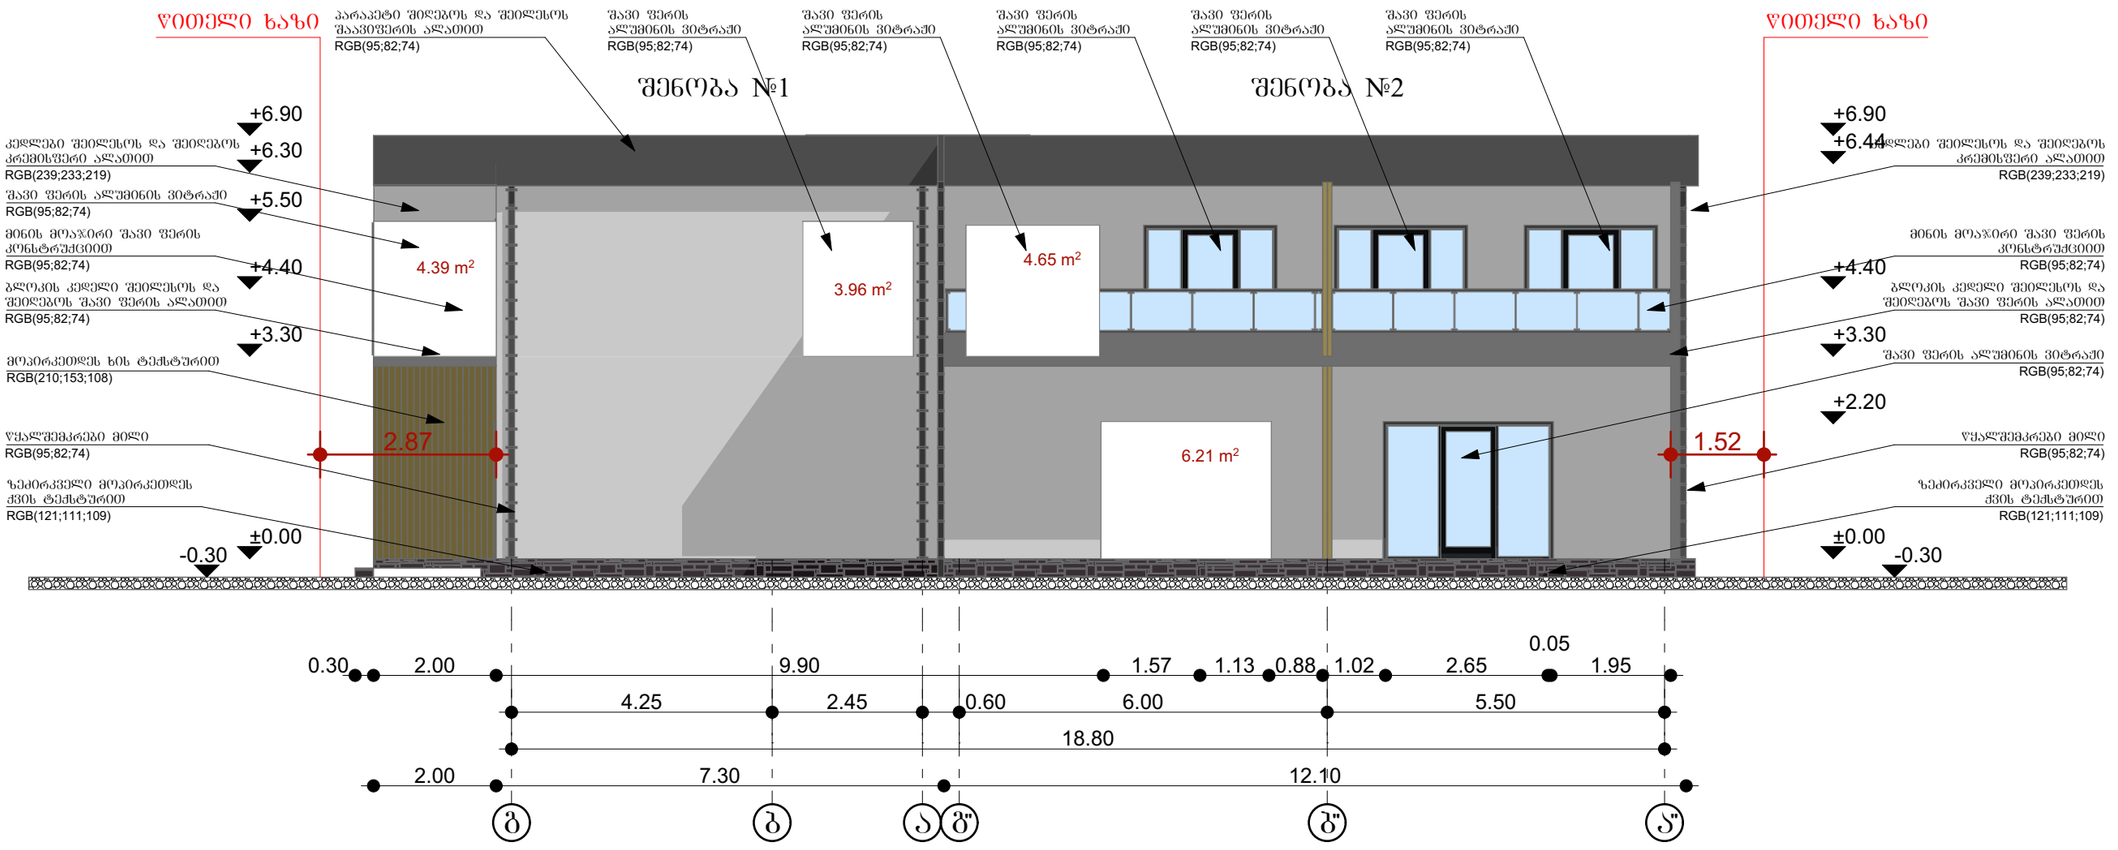

არქიტექტურული სტუდია

შ.პ.ს "ქორ"

TEL: 511 17 72 01

core.org.ge@gmail.com

CORE
არქიტექტურა და სანებართვო სერვისები

დამკვეთი	შპს "ᲝᲫᲡ ᲚᲐᲘᲜ"

პროექტის დასახელება

ორი ინდივიდუალური ორ ბინიანი საცხოვრებელი სახლი

მისამართი
Address

ქალაქი თბილისი ინტერნატის ქუჩა №20

ს/კ 01.12.14.093.061

არქიტექტურული ნაწილი

პროექტის სტატუსი

შეთანხმებული პროექტის ცვლილება

შემსრულებლები		
თანამდებობა	სახელი, გვარი	ხელმოწერა
დირექტორი	ლ.ბოხუა	
მთ. არქიტექტორი	ნ.ქოპალიანი	
დაამუშავა	ი.რევიაშვილი	

შენიშვნა

გვერდი	მასშტაბი	ფურცლის ზომა
ფ. გ-ა"	1:100	A3

ქ.თბილისი
2024 წელი

დას.	კ-1
რაოდ.	4-ცალი
კვ.მ.	7.92 მ²

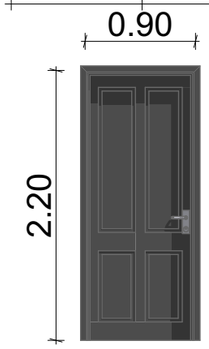

დას.	კ-2
რაოდ.	17-ცალი
კვ.მ.	32.13 მ²

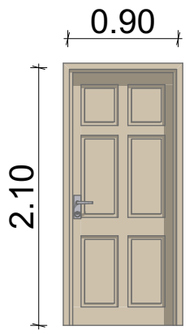

დას.	კ-3
რაოდ.	4-ცალი
კვ.მ.	6.72 მ²

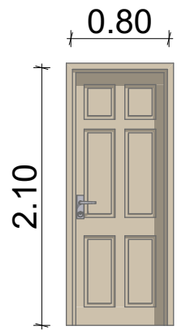

დას.	ვ-1
რაოდ.	4-ცალი
კვ.მ.	3.52 მ²

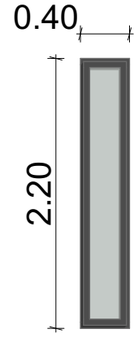

დას.	ვ-2
რაოდ.	5-ცალი
კვ.მ.	29.70 მ²



დას.	ვ-4
რაოდ.	2-ცალი
კვ.მ.	2.64 მ²

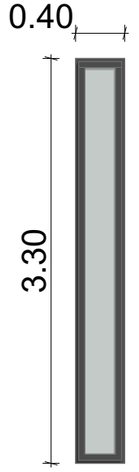

დას.	ვ-3
რაოდ.	10-ცალი
კვ.მ.	46.20 მ²



დას.	ვ-5
რაოდ.	2-ცალი
კვ.მ.	2.24 მ²

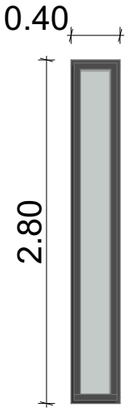

დას.	ვ-6
რაოდ.	1-ცალი
კვ.მ.	2.64 მ²

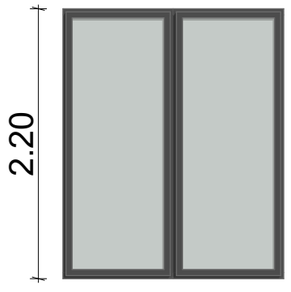

დას.	ვ-7
რაოდ.	1-ცალი
კვ.მ.	6.27 მ²

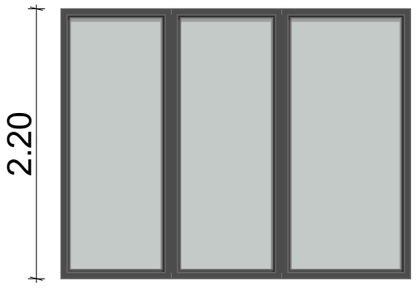

დას.	ვ-8
რაოდ.	1-ცალი
კვ.მ.	4.40 მ²

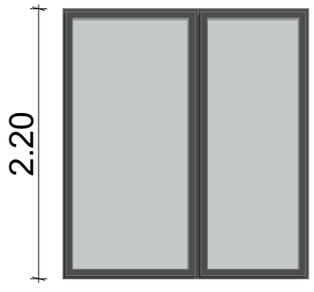

არქიტექტურული სტუდია

შ.პ.ს "ქორ"

TEL: 511 17 72 01

core.org.ge@gmail.com

CORE
არქიტექტურა და სანებართვო სერვისები

CORE LTD შპს "ქორ" CORE 405384422 არქიტექტურა და სანებართვო სერვისები

დამკვეთი	შპს "იძს ლაინ"

პროექტის დასახელება

ორი ინდივიდუალური ორ ბინიანი საცხოვრებელი სახლი

მისამართი
Address

ქალაქი თბილისი ინტერნატის ქუჩა №20

ს/კ 01.12.14.093.061

არქიტექტურული ნაწილი

პროექტის სტატუსი

შეთანხმებული პროექტის ცვლილება

შემსრულებლები		
თანამდებობა	სახელი, გვარი	ხელმოწერა
დირექტორი	ლ.პოხუა	
მთ. არქიტექტორი	ნ.ქოვალია	
დაამუშავა	ი.რევიაზაშვილი	

შენიშვნა

გვერდი	მასშტაბი	ფურცლის ზომა
კარ.ფა მჯ.	1:50	A3

ქ.თბილისი
2024 წელი