გენგეგმა



ჰორიზონტალური ალნიშვნები

გამოყენებული ჰორიზონტალური ალნიშვნები	
	საკადასტრო საზღვარი
±0.000	ნიშნული გეგმაზე
1	პარკინგის ნუმერაცია
	გრილის ხაზი
	ქედლის ცეცხლგამძლეობის ხარისხი 1 საათი
	ქედლის ცეცხლგამძლეობის ხარისხი 2 საათი
	გასასვლელამდე სავალი მანძილი
	მისაწვდომი სვლაბეზი
	საერთო სავალი ბილიკი
±0.00	ნიშნული გრილზე, შასადზე

	გამლითვებული ბეტონის სტრუქტურული ელემენტებით 2 სთ-ზე მეტი ხანგამძლეობის (სვეტი, კოჭი, რიგითი, იატაკშია და სახურავის ანაწყობი)
	ბლოკის კედელი
	საკვანძოლაციო შახტა
1	ღერძის ხაზი
	სახანძრო მილდგარეთან მისადგომი სავალი მანძილი
	საცხოვრებელი ზგშვი (სც-2)
	სასაწყობო ზგშვი (სწ-2)

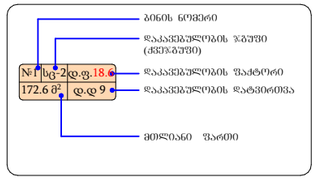

დამატებითი ინფორმაცია

±0.00=467.00 (აბს. ნიშნული)

ზომები მოცემულია სანტიმეტრებში
ნიშნულები მოცემულია მეტრებში

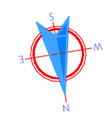

ობიექტის მისამართი:

ქ. თბილისი, სოფ. დიღომი, სტრაბონის ქ №36
ს.კ. 01.72.14.040.703

დამკვეთი:

ე.ს. ამხანაგობა კედელი
საიდ. კოდი: 205342182

ნახაზის სახელწოდება

სიმაღლის განსაზღვრის სქემა

პროექტის სახელწოდება

მრავალბინიანი საცხოვრებელი სახლი

სტადია: არქიტექტურული პროექტი

არქიტექტორი: ი.გაჩეჩილაძე
დახაზა: ი.გაჩეჩილაძე

მასშტაბი
1:500

ფორმატი: A-3
ფურცელი: 1 ქ. თბილისი 2024 წ.

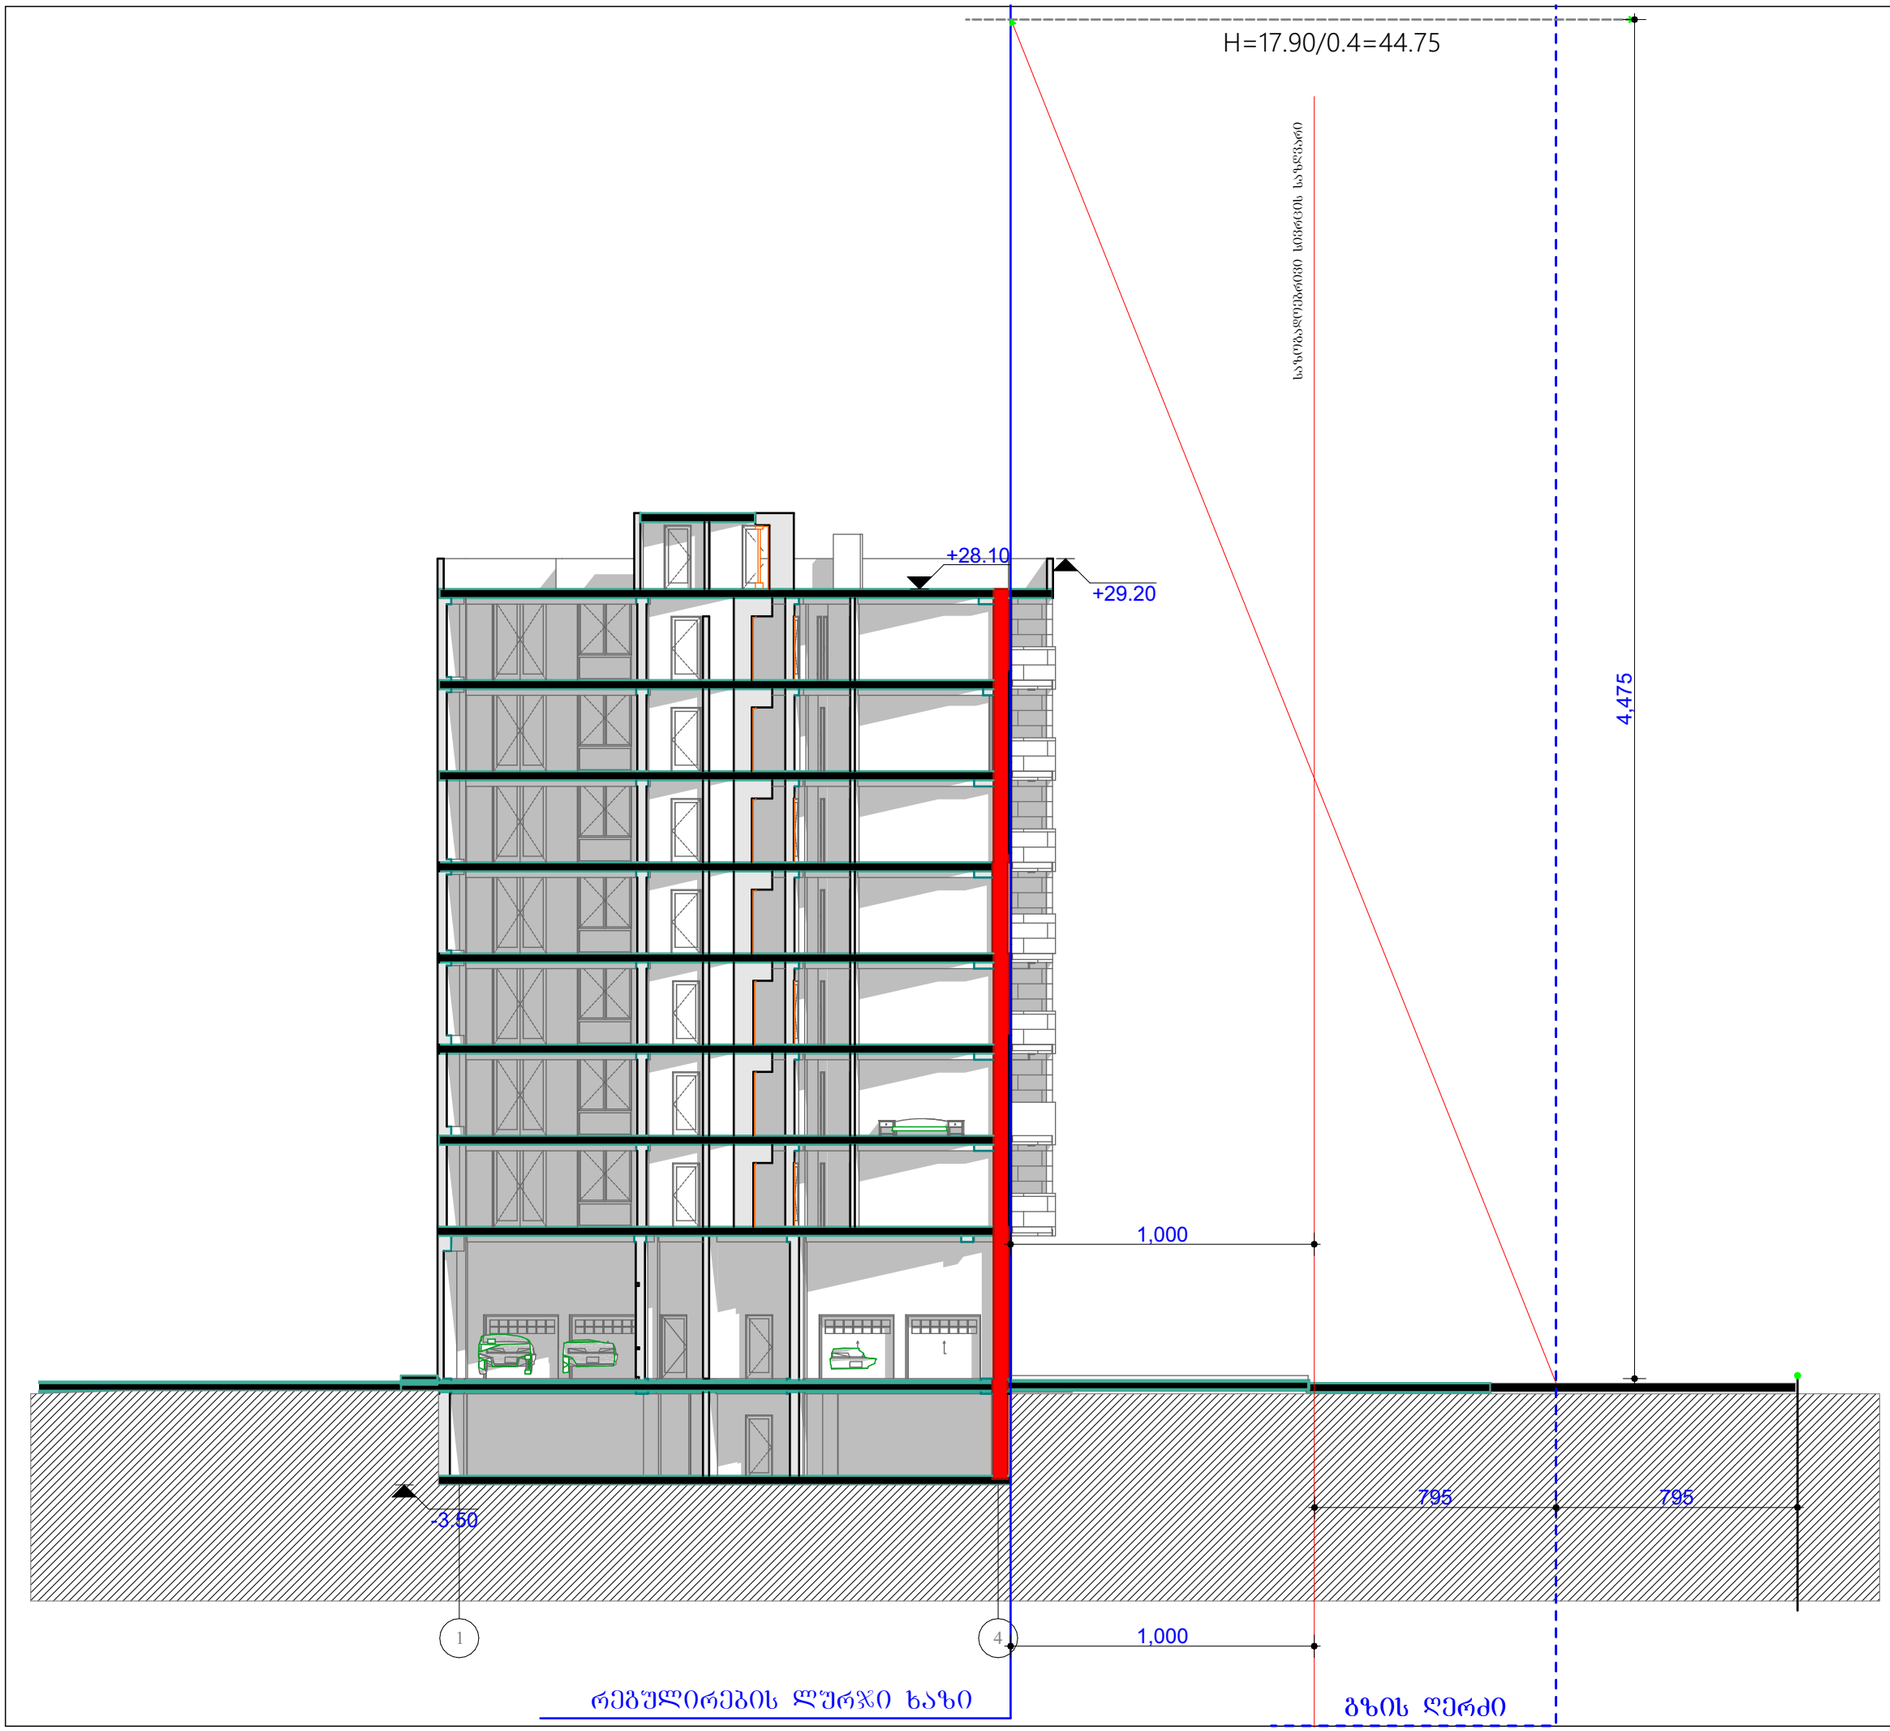

ჰირობითი აღნიშვნები

გამოყენებული პირობითი აღნიშვნები	
	საკადასტრო საზღვარი
±0.000	ნიშნული ბეგმაზე
1	პარკინგის ნუმერაცია
	ჯრილის ხაზი
	კედლის ცეცხლმედეგობის ხარისხი 1 საათი
	კედლის ცეცხლმედეგობის ხარისხი 2 საათი
	გასასვლელამდე სავალი მანძილი
	მისაწვდომი სვლაბეზი
	საერთო სავალი ბილიკი
±0.00	ნიშნული ჯრილზე, ფასადზე
	გაძლიერებული ბეტონის სტრუქტურული ელემენტები 2 სთ-ზე მეტი ხანძარმედეგობის (სვეტი, კოჭი, დიაფრაგმა, იატაკისა და სახურავის ანაწყობი)
	ბლოკის კედელი
	საფენტილაციო შახტა
1	ღერძის ხაზი
	სახანძრო მილდგარებთან მისაღგომი სავალი მანძილი
	საცხოვრებელი ჯგუფი (სც-2)
	სასაწყობო ჯგუფი (სწ-2)

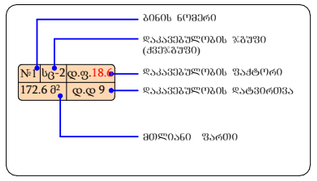

დამატებითი ინფორმაცია

±0.00=467.00 (აბს. ნიშნული)

ზომები მოცემულია სანტიმეტრებში
ნიშნულები მოცემულია მეტრებში

ობიექტის მისამართი:

ქ. თბილისი, სოდ. დიღომი,
სტრაბონის ქ №36
ს.ჯ. 01.72.14.040.703

დამკვეთი:

ე.ს. ამხანაგობა ჯედელი
საიდ. ჯოდი: 205342182

ნახაზის სახელწოდება

სიმაღლის განსაზღვრის სქემა

ჰროექტის სახელწოდება

მრავალბინიანი საცხოვრებელი სახლი

სტადია: არქიტექტურული ჰროექტი

არქიტექტორი: ი.გაჩეჩილაძე
დახაზა: ი.გაჩეჩილაძე

მასშტაბი
1:100

ფორმატი: A-3
ფურცელი: 23 ქ. თბილისი 2024 წ.