ქუჩის განივი კვეთი,
საპროექტო ტერიტორიის მიმდებარედ

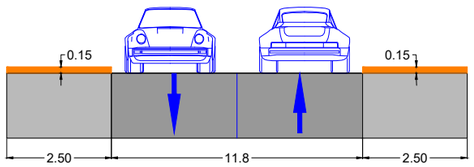

შენიშვნა:

ნუმერაციით აღნიშნულია საპროექტო ნიშნები, რომელიც უნდა განათავსოს ობიექტის მფლობელმა.

ნუმერაციის გარეშე აღნიშნულია არსებული ან კერსპექტიული ნიშნები.

სახანძრო მანქანის მისადგომი გზა

პარკირებაში შესვლა

სახანძრო მანქანის მისადგომი გზა

01.17.12.003.273

ჭრილი 1-1

სახანძრო მანქანის მისადგომი გზა

ბილა

სახანძრო მანქანის მისადგომი გზა

სახანძრო მანქანის მისადგომი გზა

ბილა

ჭრილი 1-1

ნადარეიშვილის ქ.

ნადარეიშვილის ქ.

სახანძრო მანქანის მისადგომი გზა, ასფალტირებული და ქვაფენილიანი მონაკვეთი მოეწყობა ერთ დონეზე. ნაწილი მოპირკეთდება ასფალტით, ნაწილი ქვაფენილით

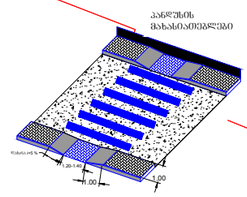

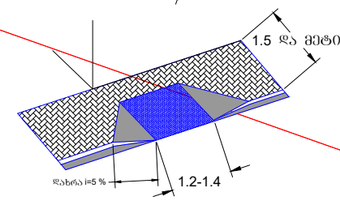

ჭრილი 1-1

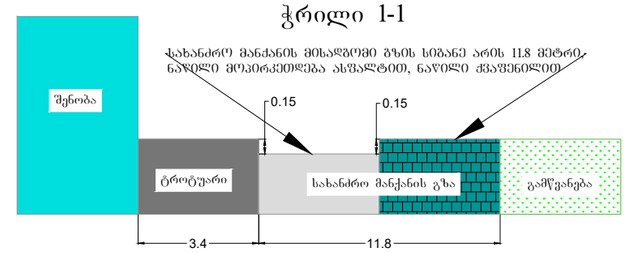

პირობითი აღნიშნები:

- საპროექტო მიწის ნაკვეთი
- მიწის ნაკვეთი
- შენობა
- შესასვლელი
- გზის პირობითი აღნიშნა
- ტროტუარის პირობითი აღნიშნა
- ფილით მოპირკეთება
- საპროექტო სერვიტუტი
- არსებული სერვიტუტი
- შშმ პირთა პანდუსები

მ. 1:500

დამკვეთი: შპს „ სამშორი თაუერსი "

ქ. თბილისი, სამშორის ქ. № 3, ნადარეიშვილის ქ. №42, მოსკოვის გამზირი № 9ა, ნაკ. № 01.17.12.003.273–ში, მშენებარე ობიექტის, საგზაო მოძრაობის ორგანიზების სქემა, საპროექტო ტერიტორიის სატრანსპორტო/საგზაო ინფრასტრუქტურის დატანით

საგზაო მოძრაობის ორგანიზების სქემა (სამუშაოთა დასრულებული ვარიანტი)

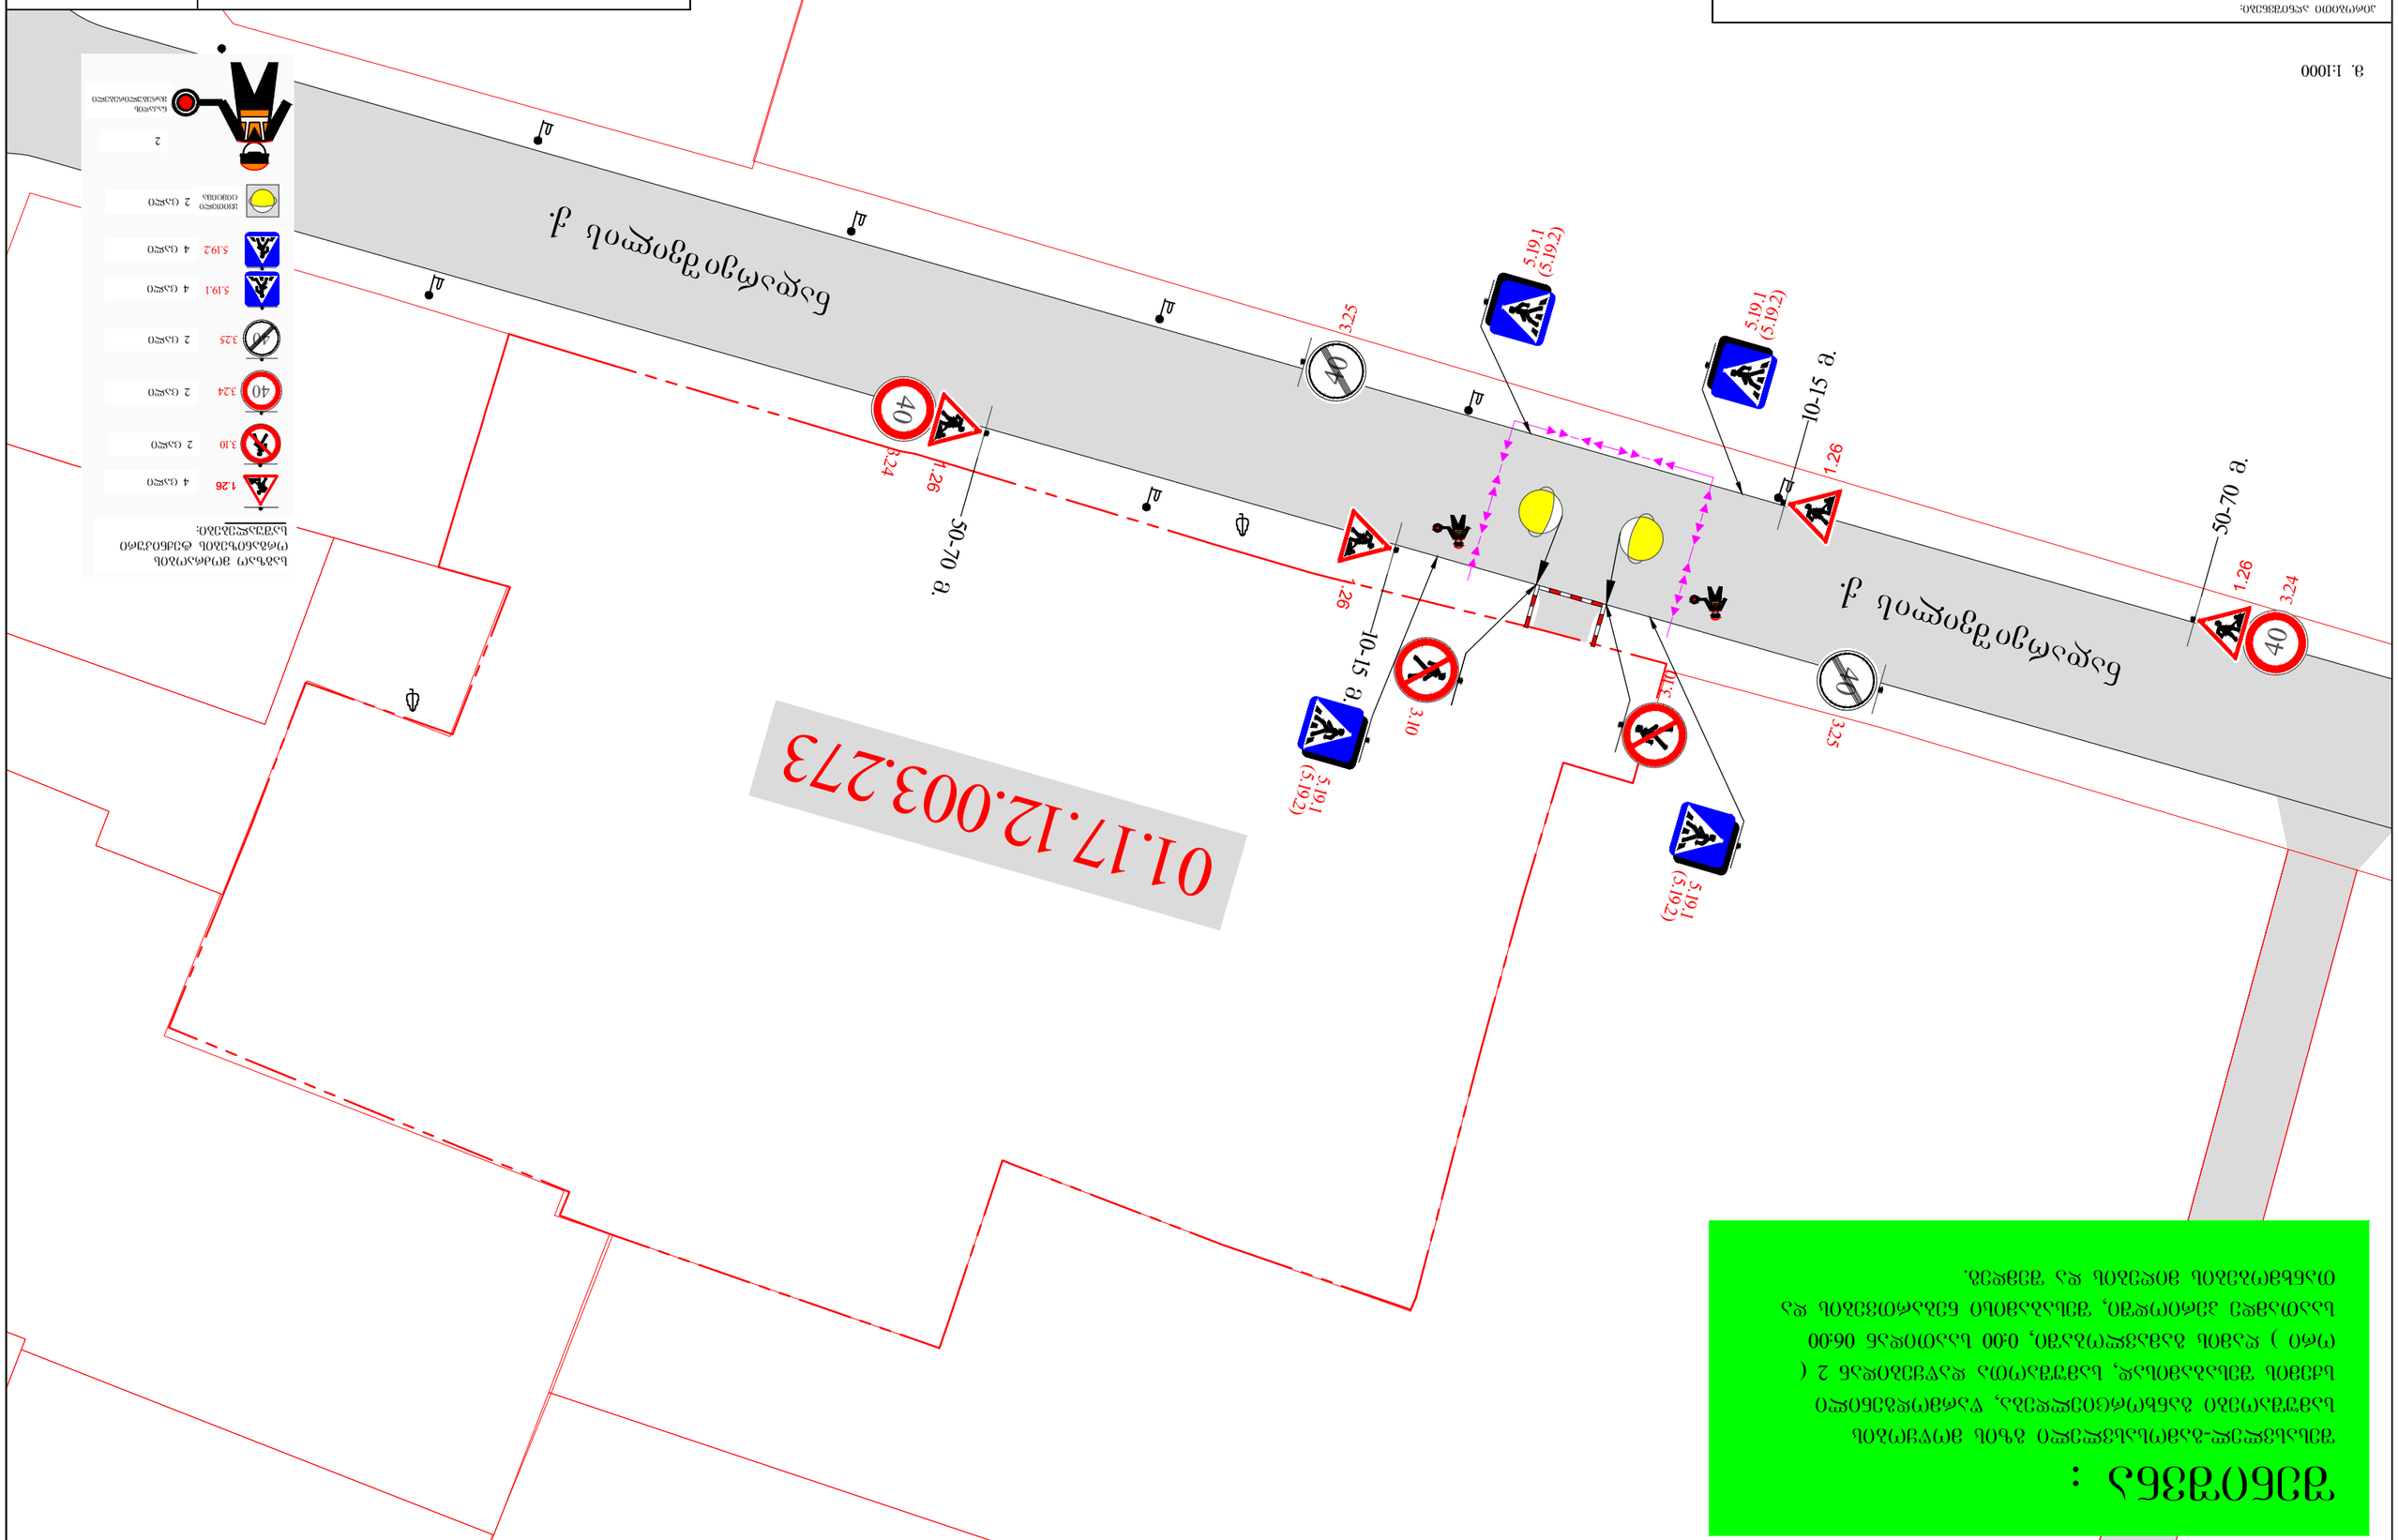










1.26	4 ცალი	
3.10	2 ცალი	
3.24	2 ცალი	
3.25	2 ცალი	
5.19.1	4 ცალი	
5.19.2	4 ცალი	
	2 ცალი	შუქნიშანი ავტომატური მართვის



ღობის მოწყობის სქემა

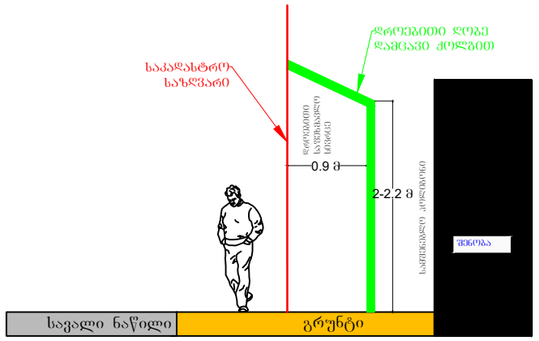

საგზაო მოძრაობის ორგანიზების ტექნიკური საშუალებები:



პირობითი აღნიშვნები:

- ღობის გალახშრა დამცავი ქოლგა
- შსაშრომოების მოაჯირი ან ჯებირი
- საშენებლო კოლეგიონის ღობე
- ძველითა ნაკადის მიმართულება
- საშენებლო ტექნიკის მიმართულება

მ. 1:1000

დამკვეთი: შპს „ სამშორი თაუერსი "

ქ. თბილისი, სამშორის ქ. № 3, ნადარეიშვილის ქ. №42, მოსკოვის გამზირი № 9ა, ნაკვ. № 01.17.12.003.273–ში, მშენებარე ობიექტის მშენებლობის პერიოდში, დროებითი საშენებლო ღობის, სამშთაოთა წყარმოების ვადით მოწყობის და საშენებლო ტექნიკის გადაადგილების, საგზაო მოძრაობის ორგანიზების სქემა

საგზაო მოძრაობის ორგანიზების სქემა (მშენებლობის პერიოდში)

საგზაო მოძრაობის ორგანიზების ტექნიკური საშუალებები:

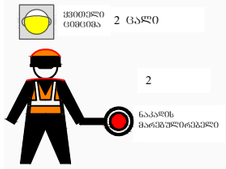

01.17.12.003.273

პირობითი აღნიშვნები:

- დამცავი ჯებირები
- დამცავი ჯებირი ან ღობე
- ქვეითთა ნაკადის მიმართულება
- staff
- სამშენებლო ტექნიკა
- ღობის სამშენებლო პოლიგონი

მ. 1:1000

დამკვეთი: შპს „ სამგორი თაუერსი "

ქ. თბილისი, სამგორის ქ. № 3, ნაკარეიშვილის ქ. №42, მოსკოვის გამზირი № 9ა, ნაკვ. № 01.17.12.003.273–ში, მშენებარე ობიექტის მშენებლობის პერიოდში, დროებითი სამშენებლო ღობის მონტაჟი/დემონტაჟის დროს, საგზაო მოძრაობის ორგანიზების სქემა

საგზაო მოძრაობის ორგანიზების სქემა (ღობის მონტაჟი/დემონტაჟის სამუშაოთა წარმოების პერიოდში)