საქართველო
ქ. თბილისის მერია
სსიპ თბილისის არქიტექტურის სამსახური

ქ.თბილისი, ვაკე-საბურთალოს რაიონი, სოფელი დიღომი, დიდი დიღომი
არსებული 457 კვ.მ. სასოფლო-სამეურნეო დანიშნულების მიწის ნაკვეთის

სამსახურის უფროსი /გ. გოგოლაშვილი/

გეგმა


საფუძველი: ქ. თბილისის მთავრობის №20-32-704. 10.112008 წლის დადგენილება

სიტუაციური სქემა	მასშტაბი: 1:2000



მიწის ნაკვეთის საზღვრების მომზადების და საინვესტიციო განყოფილება

განყოფილების უფროსი		
მთავარი სპეციალისტი		

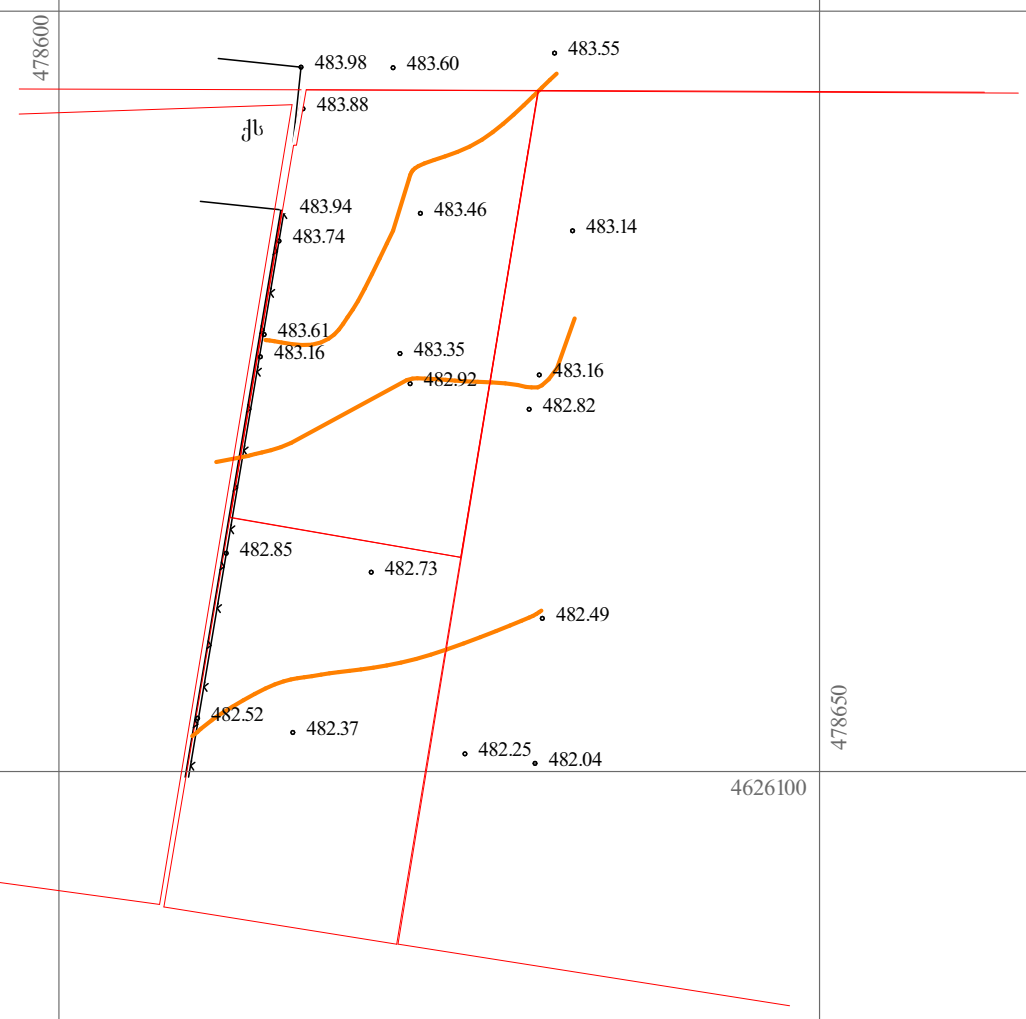

პირობითი აღნიშვნები

WGS 1984 -ის კოორდინატთა სისტემის UTM პროექცია

ქს	საცხ. შენობა	ხის ღობე	წ წყალგაყვანილობა
ქა	არასაცხ. შენობა	ღობე	
	ფარდული	ქვის კედელი	გ გაზი
	მშენებარე შენობა	კედელი	კ კანალიზაცია
	ტრანსფორ. ჯიხური	ფლატე	სან სანიაღვრე
	ხეები	რკინიგზა	კგ კავშირგაბმულობა
	გარე განათება	სამეთვალყურეო ჭები	ელ. ქსელები
		ელ. გადამცემი ხაზი	თგ გათბობა


შენიშვნა: 1) ——— ნაკვეთის საზღვარი (თუ იგი არის ნახაზზე) მითითებულია დამკვეთის მიერ
2) მიწის სამუშაოების შესრულებისას შეატყობინეთ კომუნიკაციის წარმომადგენლებს

შ.პ.ს. "კირკიტაძე და კომპანია" (ს/ნ64162940067)
pekinis q. #27/10 t: 37 46 49 mob: 8 99 56 22 76, faqsi: 37 23 00
L.T.D "KIRKITADZE & COMPANY"
Pekini str. N 27/10 tel: 37 46 49 mob: 8 99 56 22 76, faqsi: 37 23 00
www. kirkitadze.ge kirkitadze@mail.ru

დირექტორი:		რ. კირკიტაძე
აზომა:		მ. ბახსოლიანი
დახაზა:		ხ. ქართველიშვილი
დამკვეთი		მ. ჩუბინიძე
მასშტაბი: 1:500		06.03.2015წ.


გენგეგმა

ექსპლიკაცია:
1. საპროექტო შენობა
2. მოჰირკეთებული ეზო
3. გამწვანება

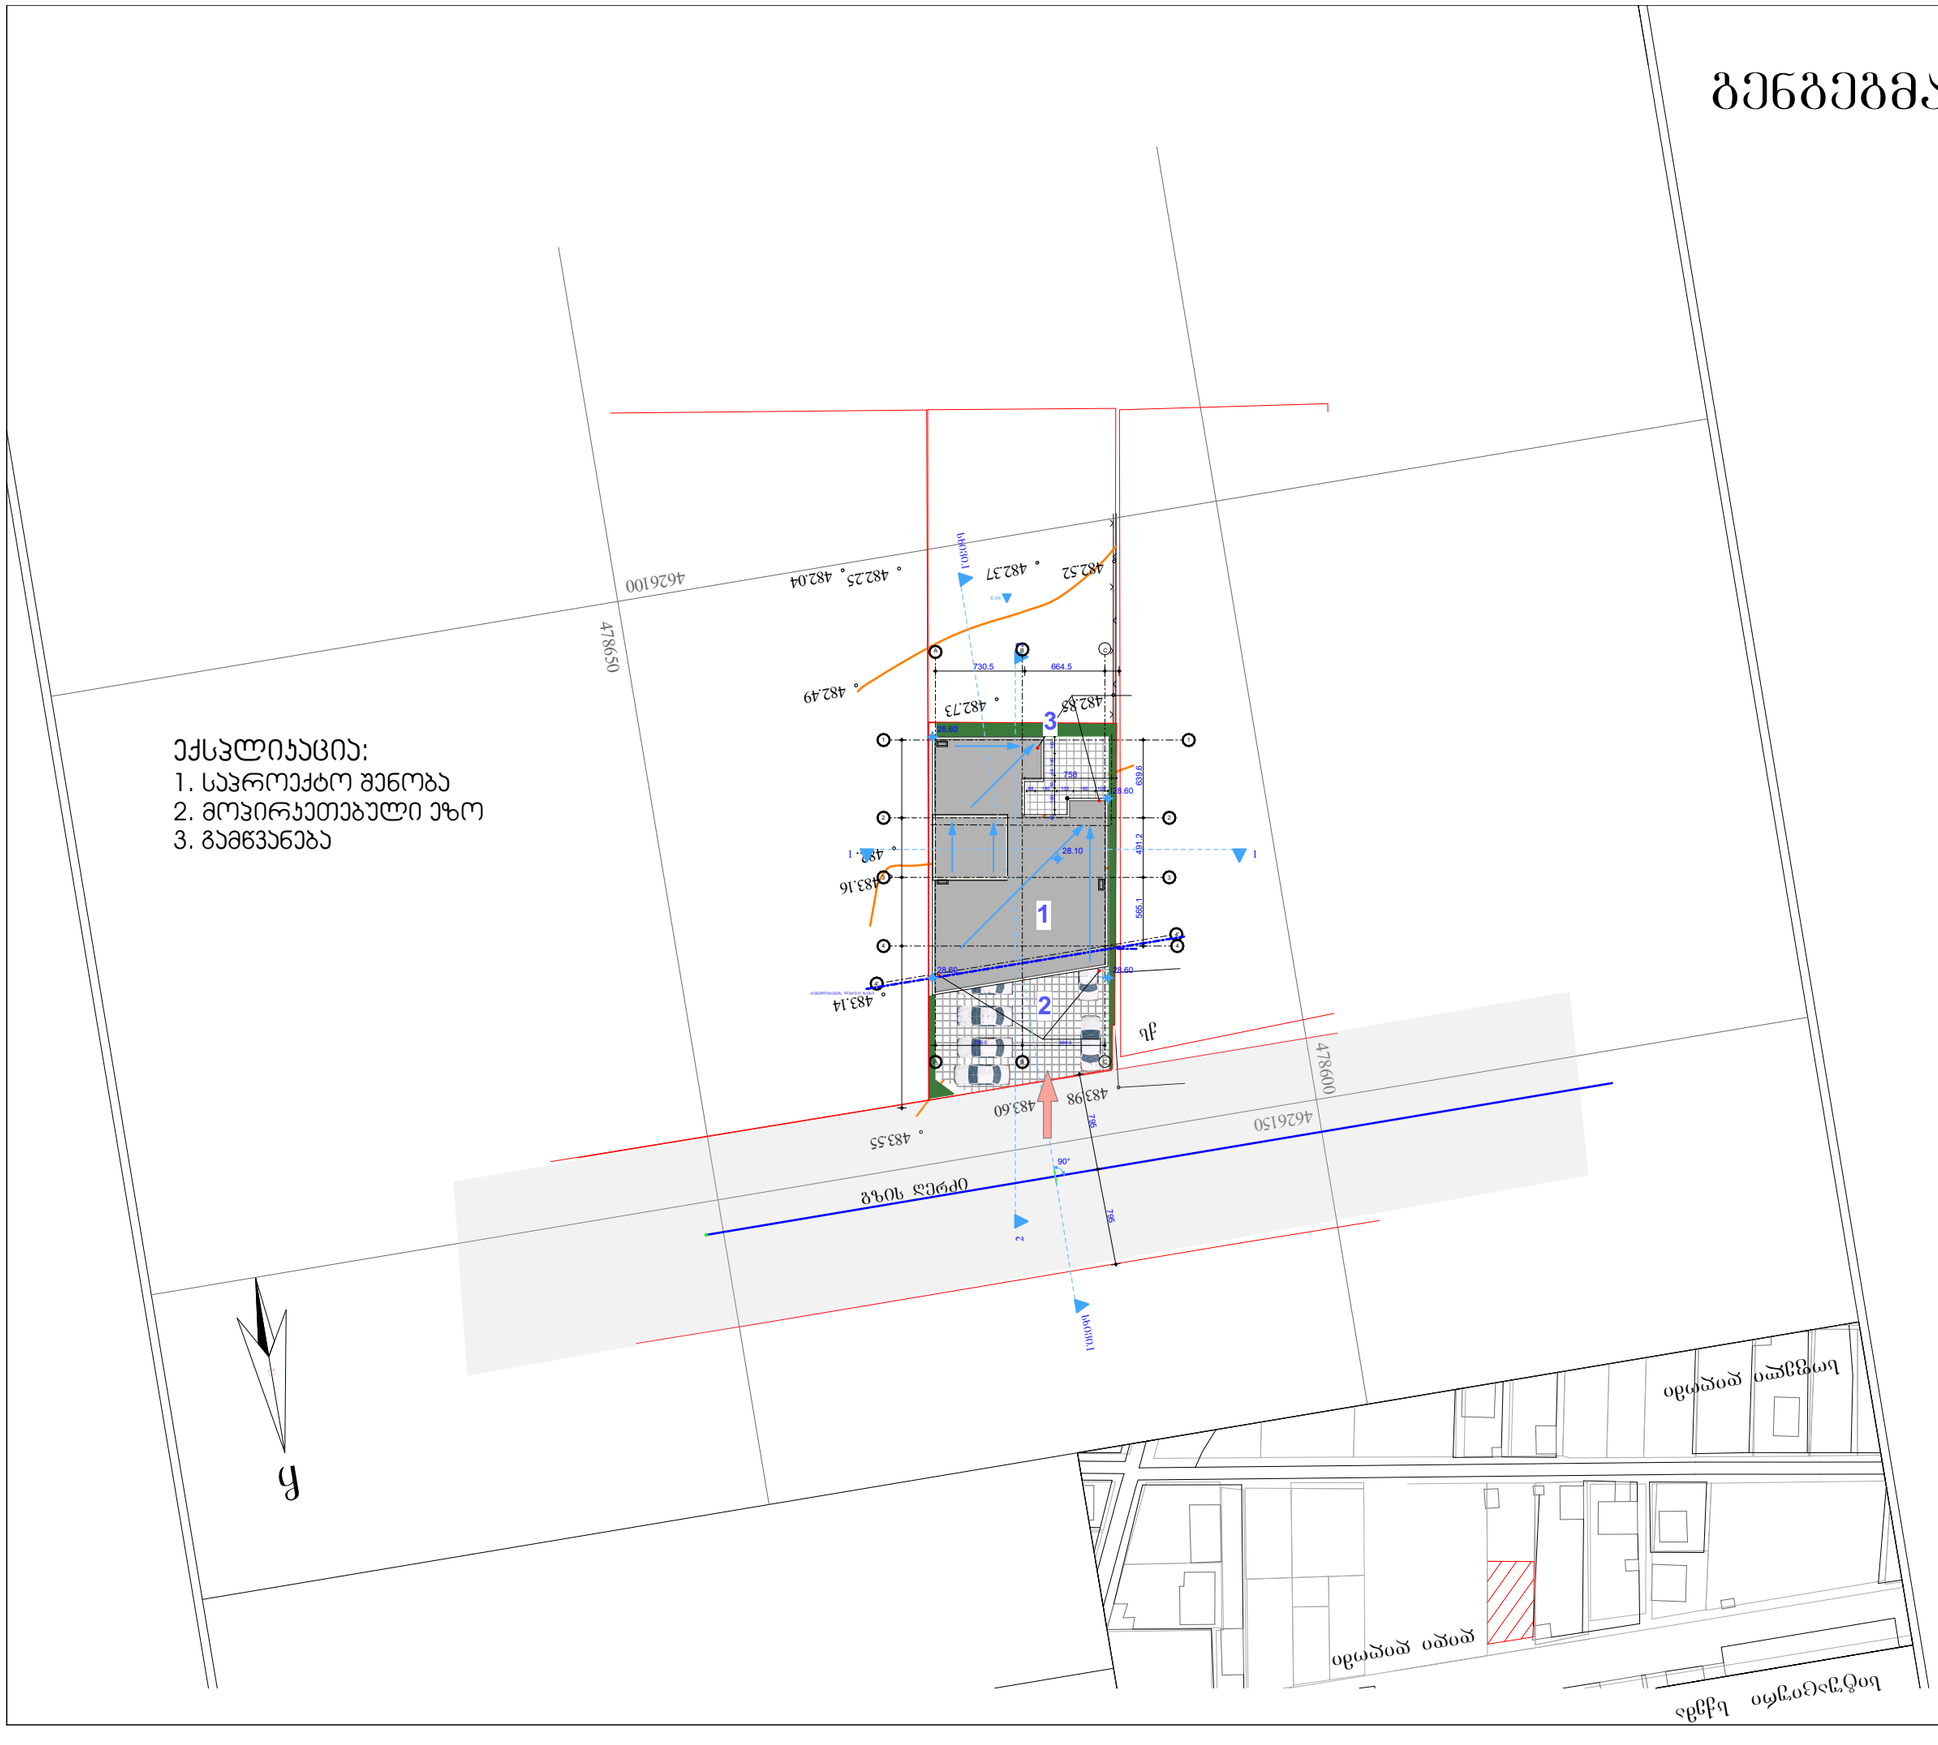

ჰორიზონტი აღნიშვნები

გამოყენებული ჰორიზონტი აღნიშვნები	
	საკადასტრო საზღვარი
±0.000	ნიშნული გეგმაზე
1	პარკინგის ნუმერაცია
	ბორტის ხაზი
	ქუჩის ცენტრმდებარეობის ხარისხი 1 საათი
	ქუჩის ცენტრმდებარეობის ხარისხი 2 საათი
	მახასიათებელამდე საჭირო მანძილი
	მისაწვდომი სწრაფეზი
	საერთო სავალი ბილიკი
±0.00	ნიშნული ბორტზე, შესაფერი
	გაყვითლებული ბეტონის სტრუქტურული ელემენტები 2 სმ-ის ფენის სანაცვლოების (სვეტი, კოჭი, რიგითი, იატაკისა და სახურავის ანაწერით)
	ბლოკის კედელი
	საინტერესო შახტა
1	ღერძის ხაზი
	სახანძრო მილდებარეობით მისაწვდომი საჭირო მანძილი
	საცხოვრებელი ზონა (სც-2)
	სასაწყობო ზონა (სწ-2)

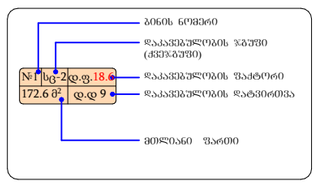

დამატებითი ინფორმაცია

±0.00=467.00 (აბს. ნიშნული)
ზომები მოცემულია სანტიმეტრებში
ნიშნულები მოცემულია მეტრებში

ობიექტის მისამართი:

ქ. თბილისი, სოდ. დიღომი, სტრაბონის ქ №36
ს.კ. 01.72.14.040.703

დამკვეთი:

ე.ს. ამხანაგობა ჯედელი
საიდ. კოდი: 205342182

ნახაზის სახელწოდება

გენ-გეგმა

პროექტის სახელწოდება

მრავალბინიანი საცხოვრებელი სახლი

სტადია: არქიტექტურული პროექტი

არქიტექტორი: ი.გაჩეჩილაძე
დახაზა: ი.გაჩეჩილაძე

მასშტაბი
1:500

ფორმატი: A-3
ფურცელი: 1 ქ. თბილისი 2024 წ.