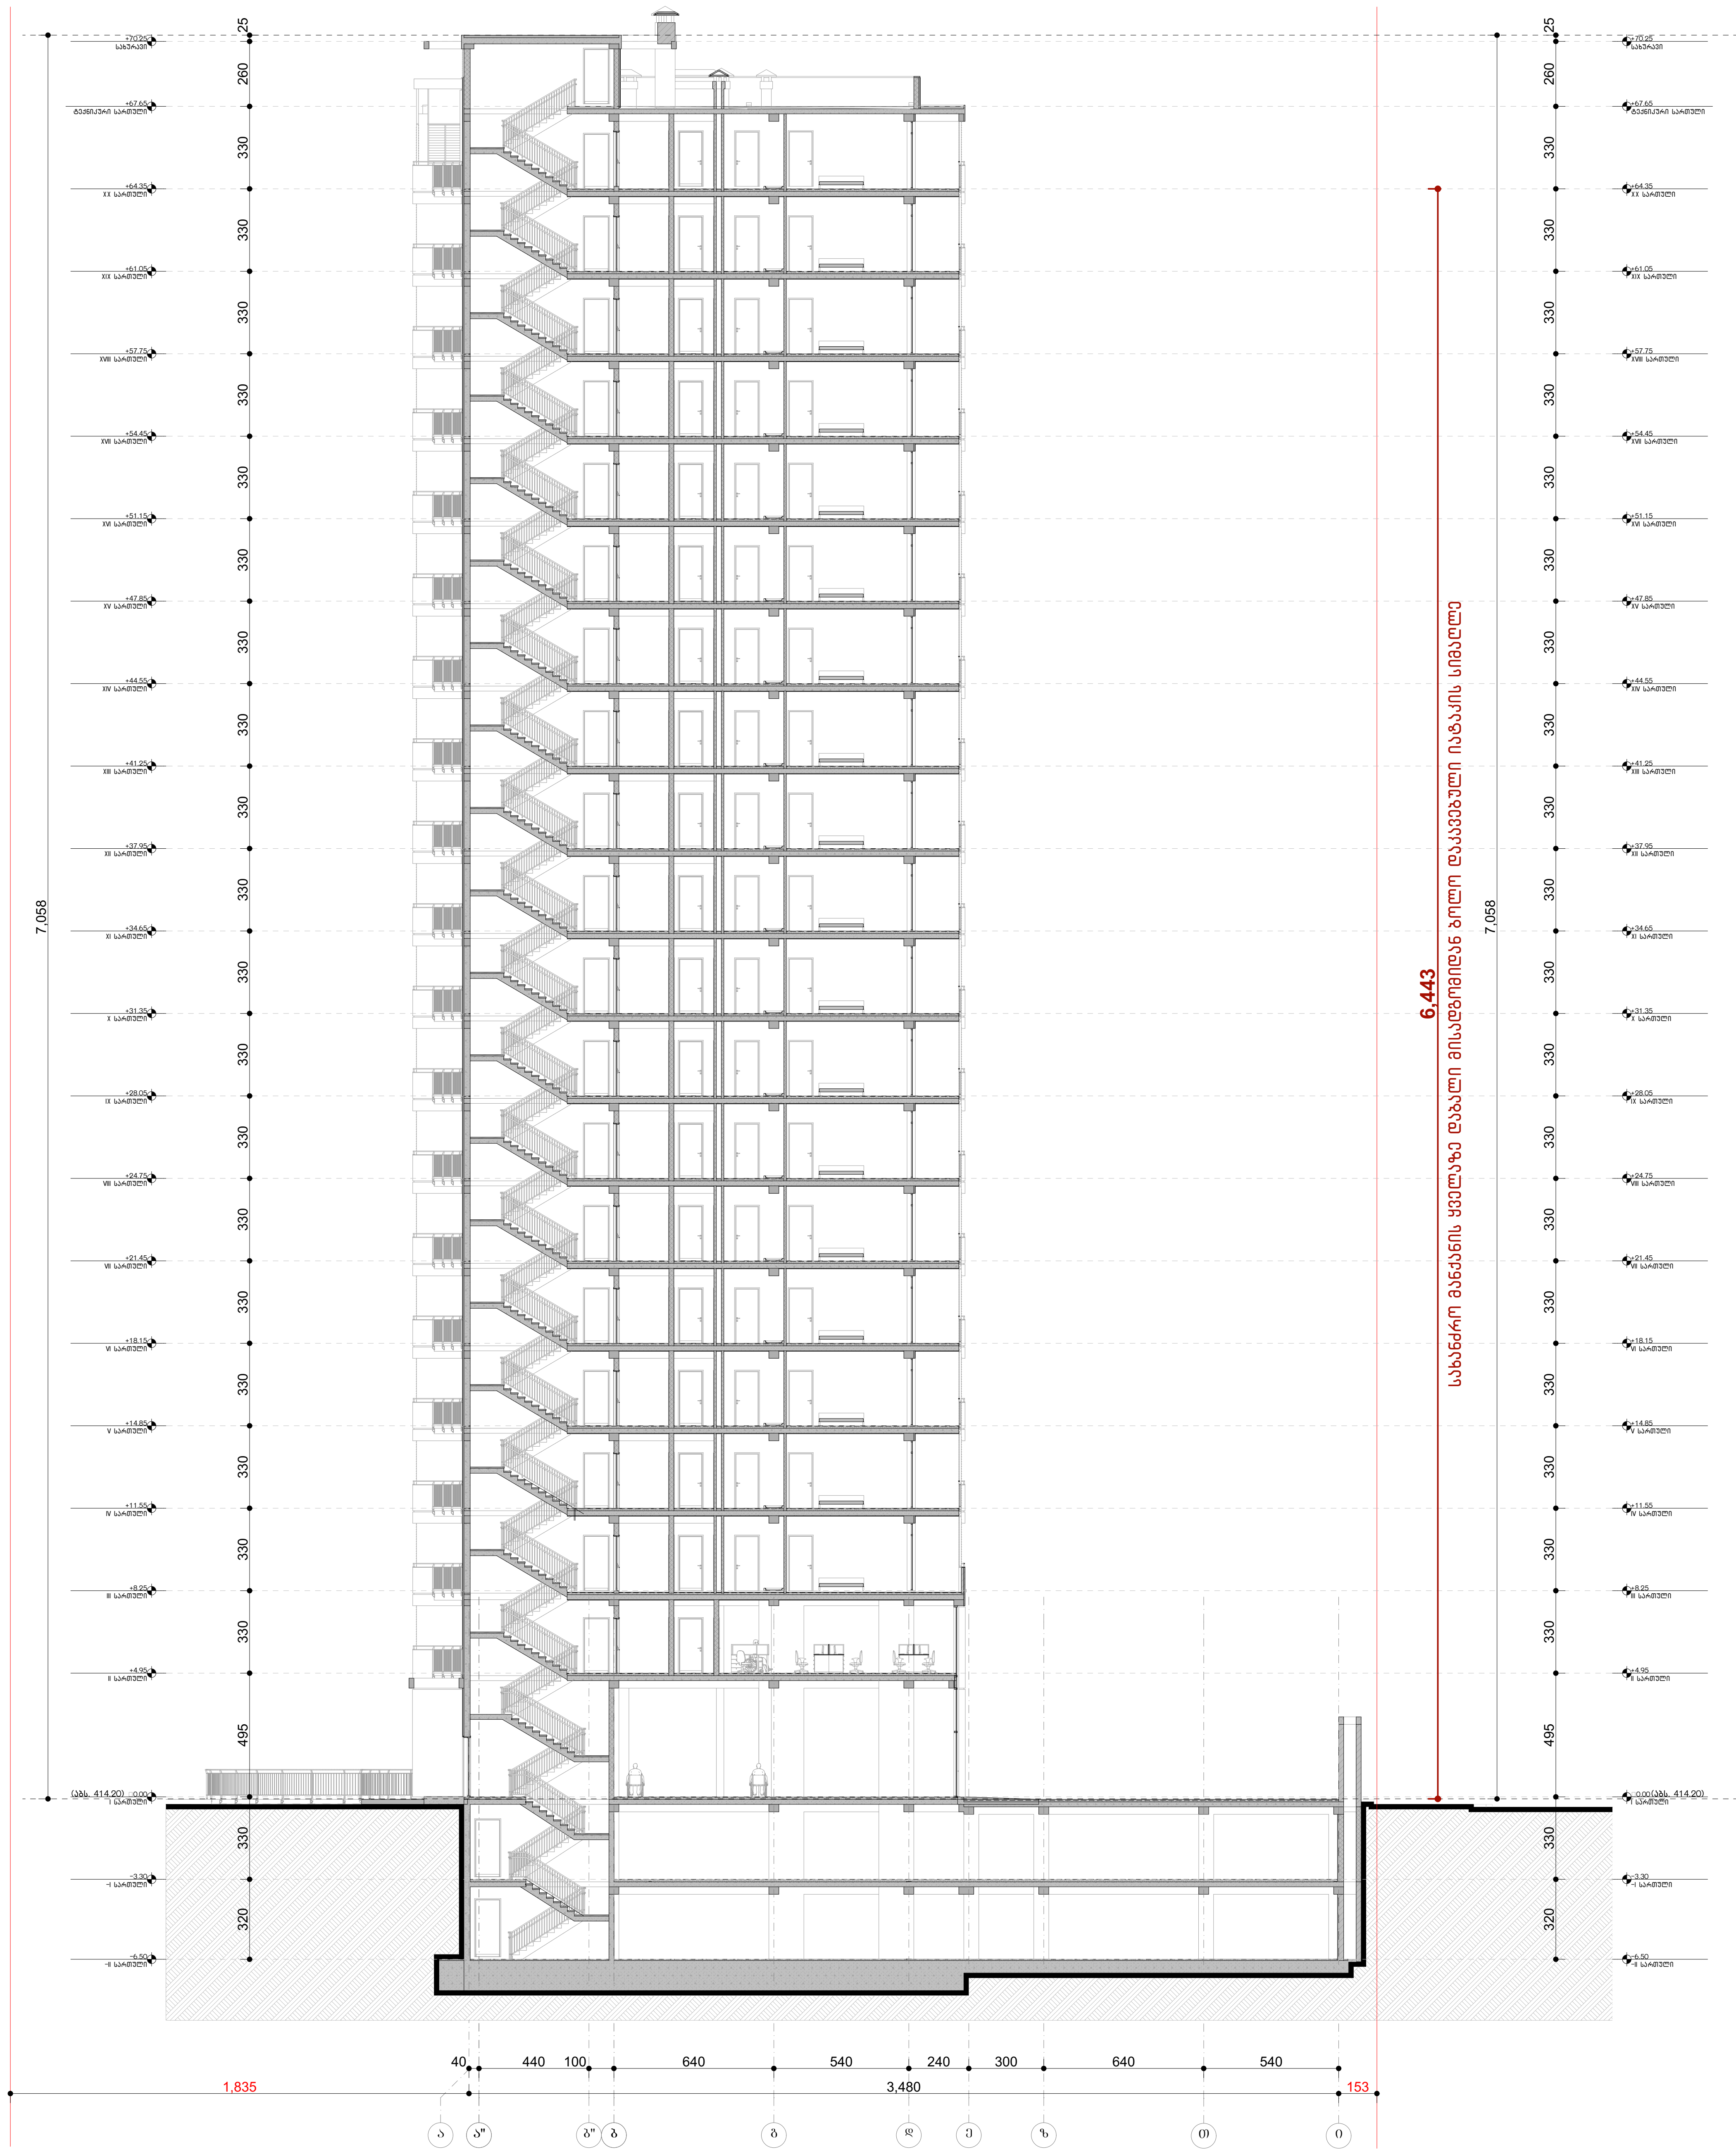

ფორმატი PAPER SIZE		პროექტის № PROJECT #
A - 3		

პირობითი ნიშნები

- საპროექტო მიწის ნაკვეთი
- რკ/ბეტონის კონსტრუქცია
- ბლოკის კედელი
- დათბუნება
- მოპირკეთება
- 0.00 არქიტექტურული ნიშნული
- ღერძის ხაზი
- S-1 S- ჭრილის ხაზი

ექსპლიკაცია EXPLICATION

მიწის ნაკვეთის ფართი .... 6115.00 $მ^2$

შენიშვნა: NOTES

დამკვეთი CLIENT	შპს "სამგორი თაუერსი" პ/ნ 62001005010	
პროექტი PROJECT	მრავალბინიანი საცხოვრებელი სახლი	
მისამართი ADDRESS	ქალაქი თბილისი გიორგი ნადარეიშვილის ქუჩა N42 ს.კ. 01.17.12.003.273	
თანამდებობა	გვარი	ხელმოწერა
პრ. ავტორი	ა. მიქუჩაძე	
	მ.ბოჭორიშვილი	
შეასრულა		

შპს "გოლფსტრიმი"
ს/კ № 202388068

არქიტექტურული პროექტი

მასშტაბი SCALE	თარიღი DATE OF ISSUE 7/10/2024	
მ. 1:250	ნახაზი DRVG. ჭრილი 1-1	
სტადია STAGE	ფურც. PAGES	სულ ALL
პროექტი	**A - 25**	**A - 84**

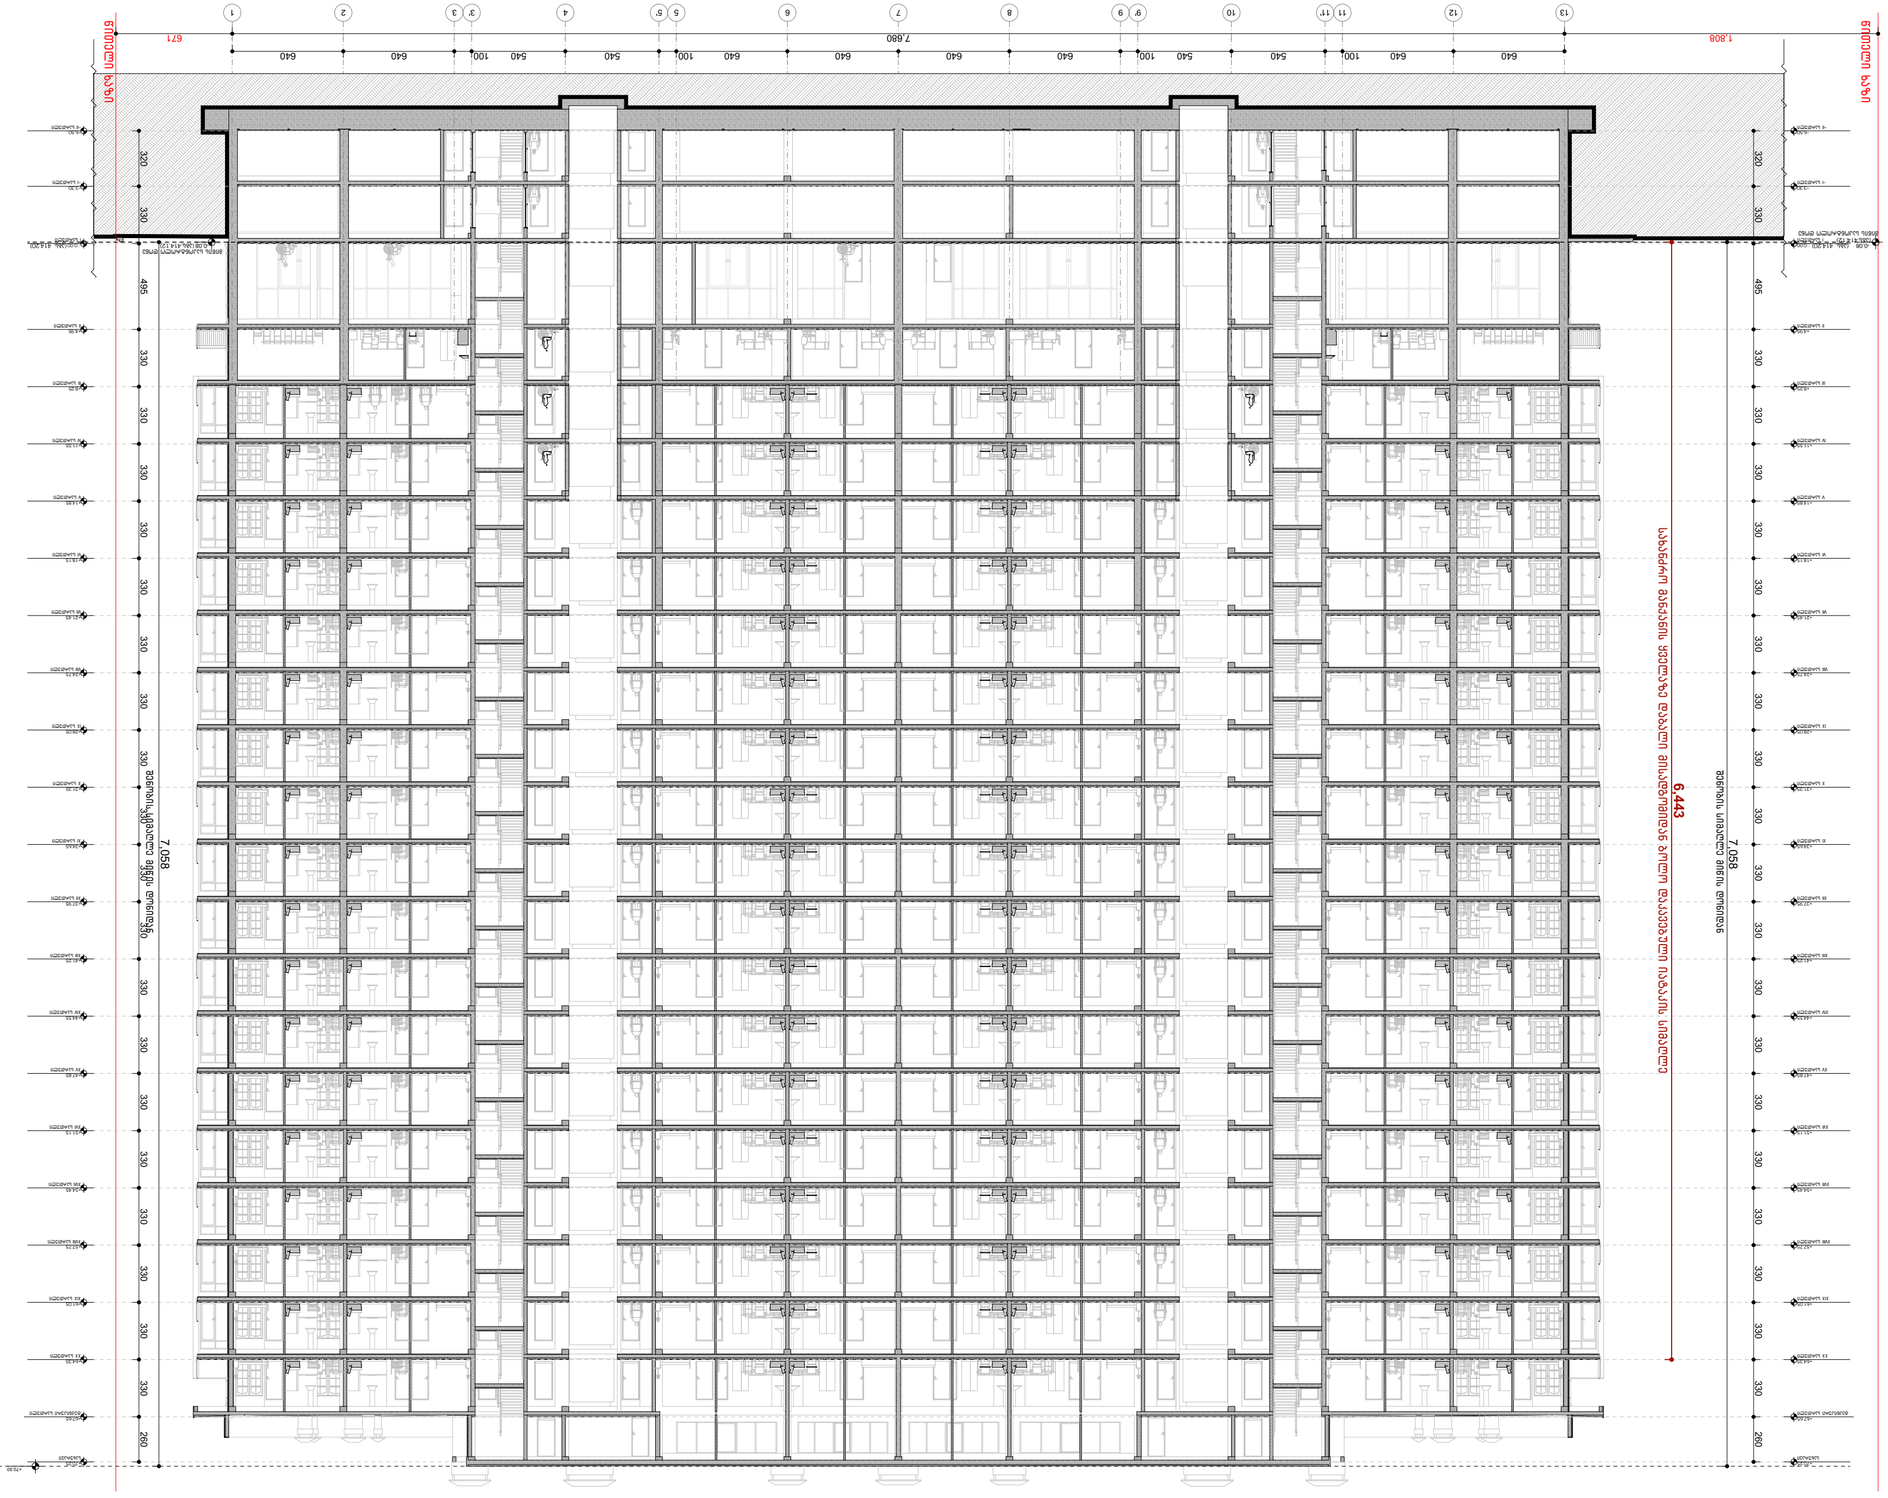
1.808
7.680
671
ცენტრალური ხაზი
640 640 640 640 640 640 640 640 640 640 640 640
100 540 100 540 100 540 100 540 100 540 100 540
1 2 3 3' 4 5 5' 6 7 8 9 9' 10 11 11' 12 13
320 330 495 330 330 330

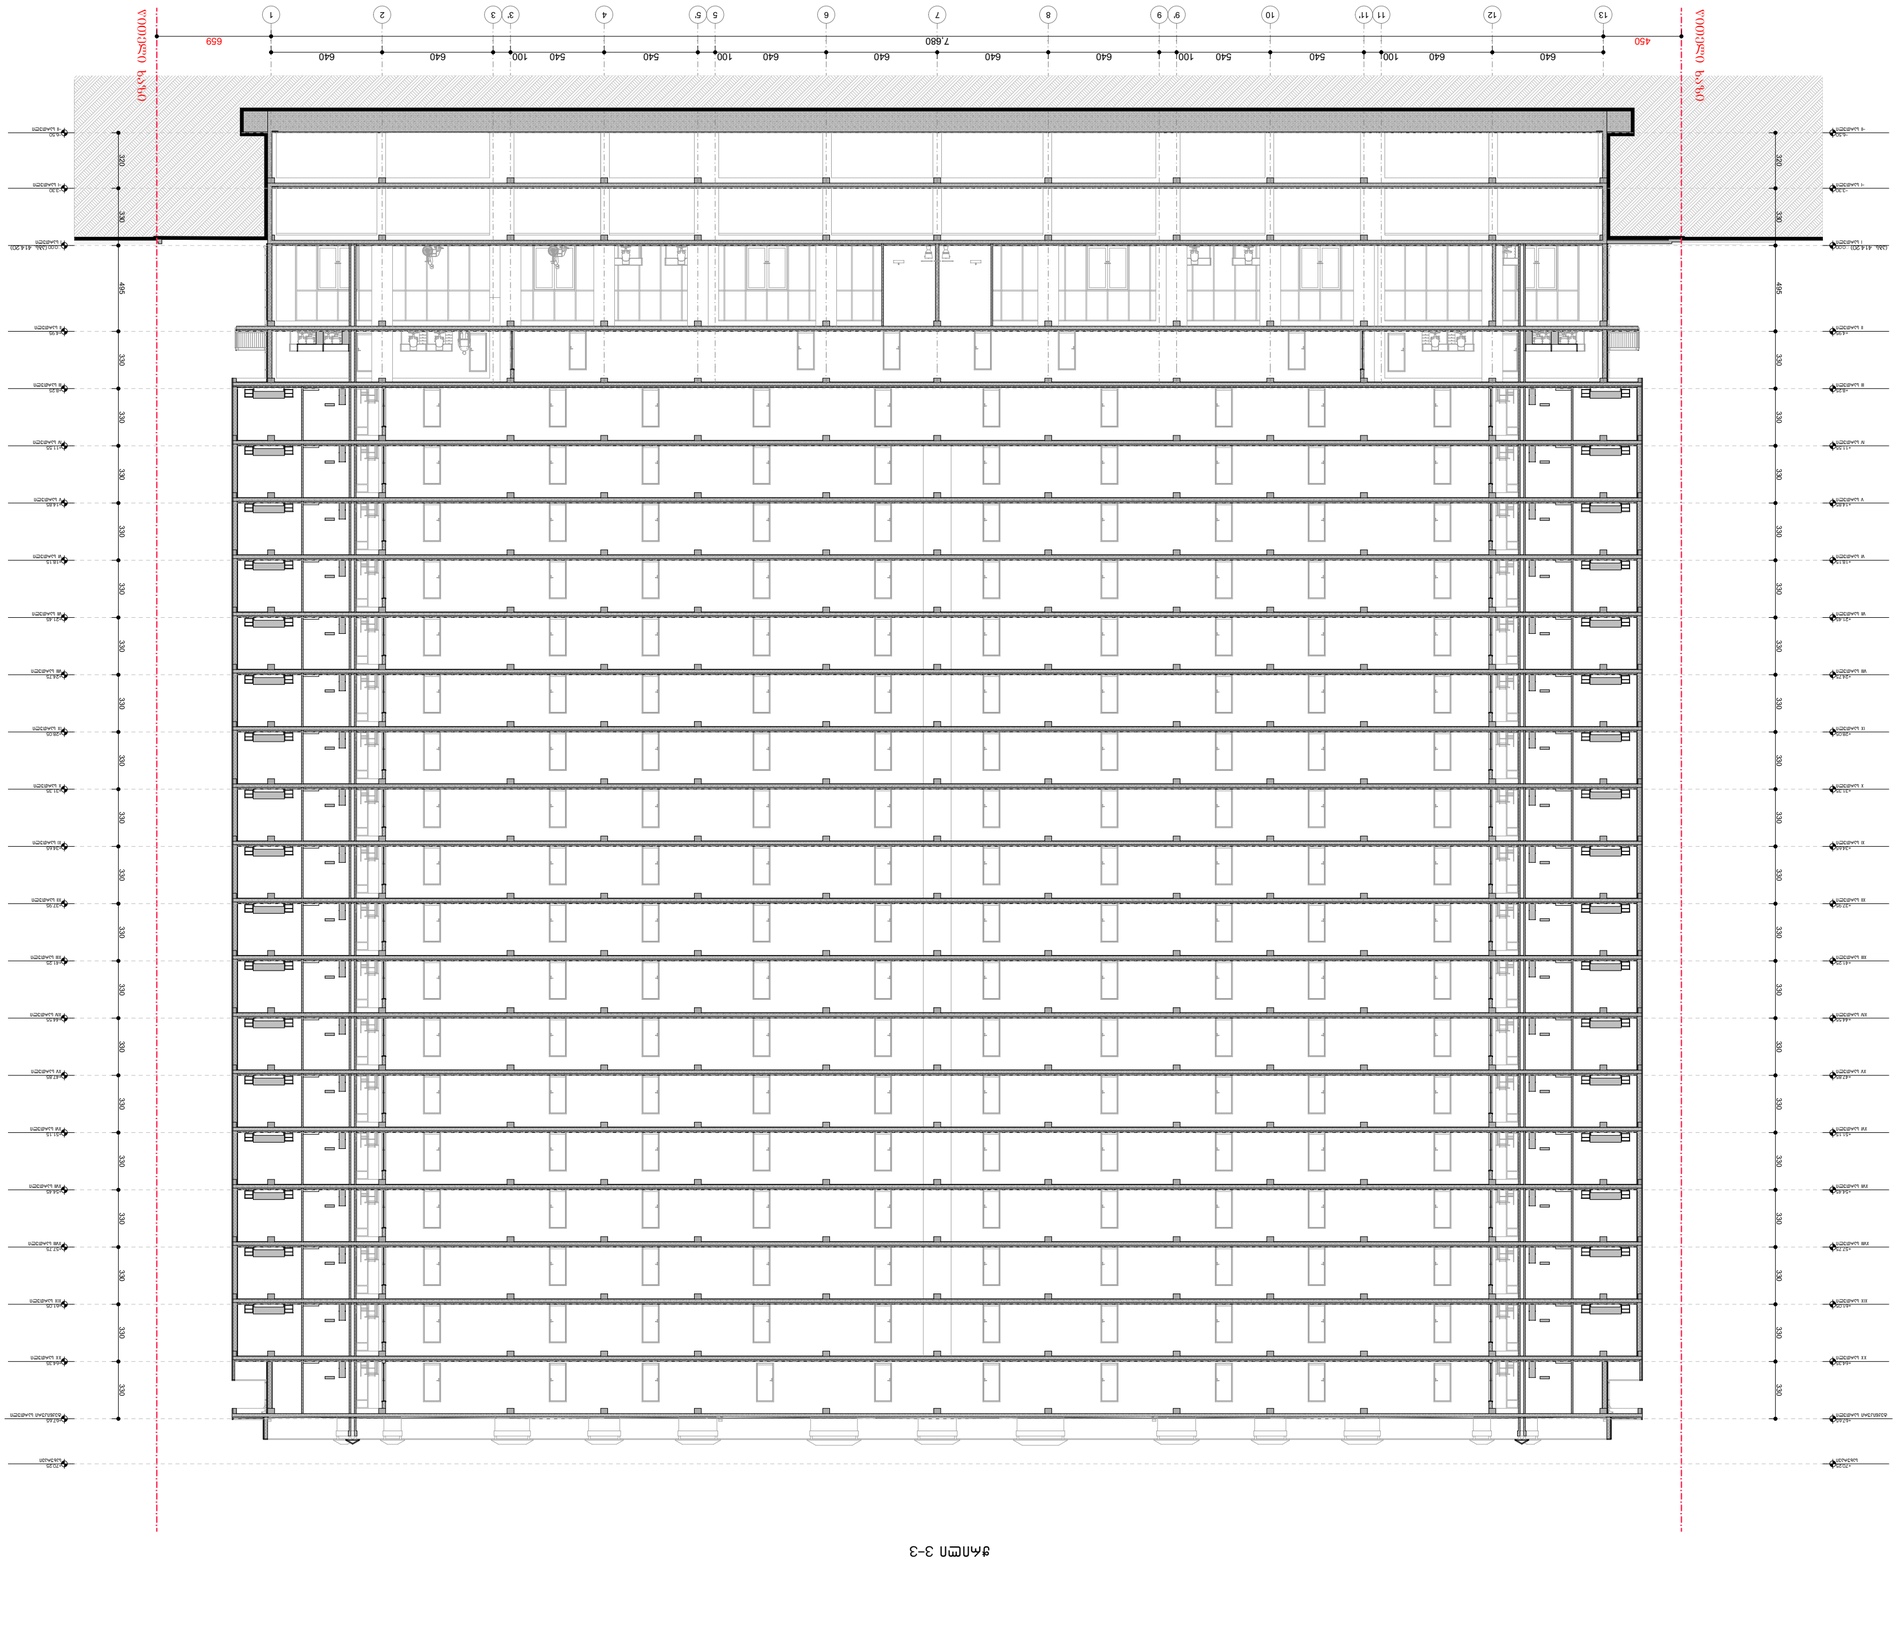

ვერტიკალური ჭრილი 3-3


























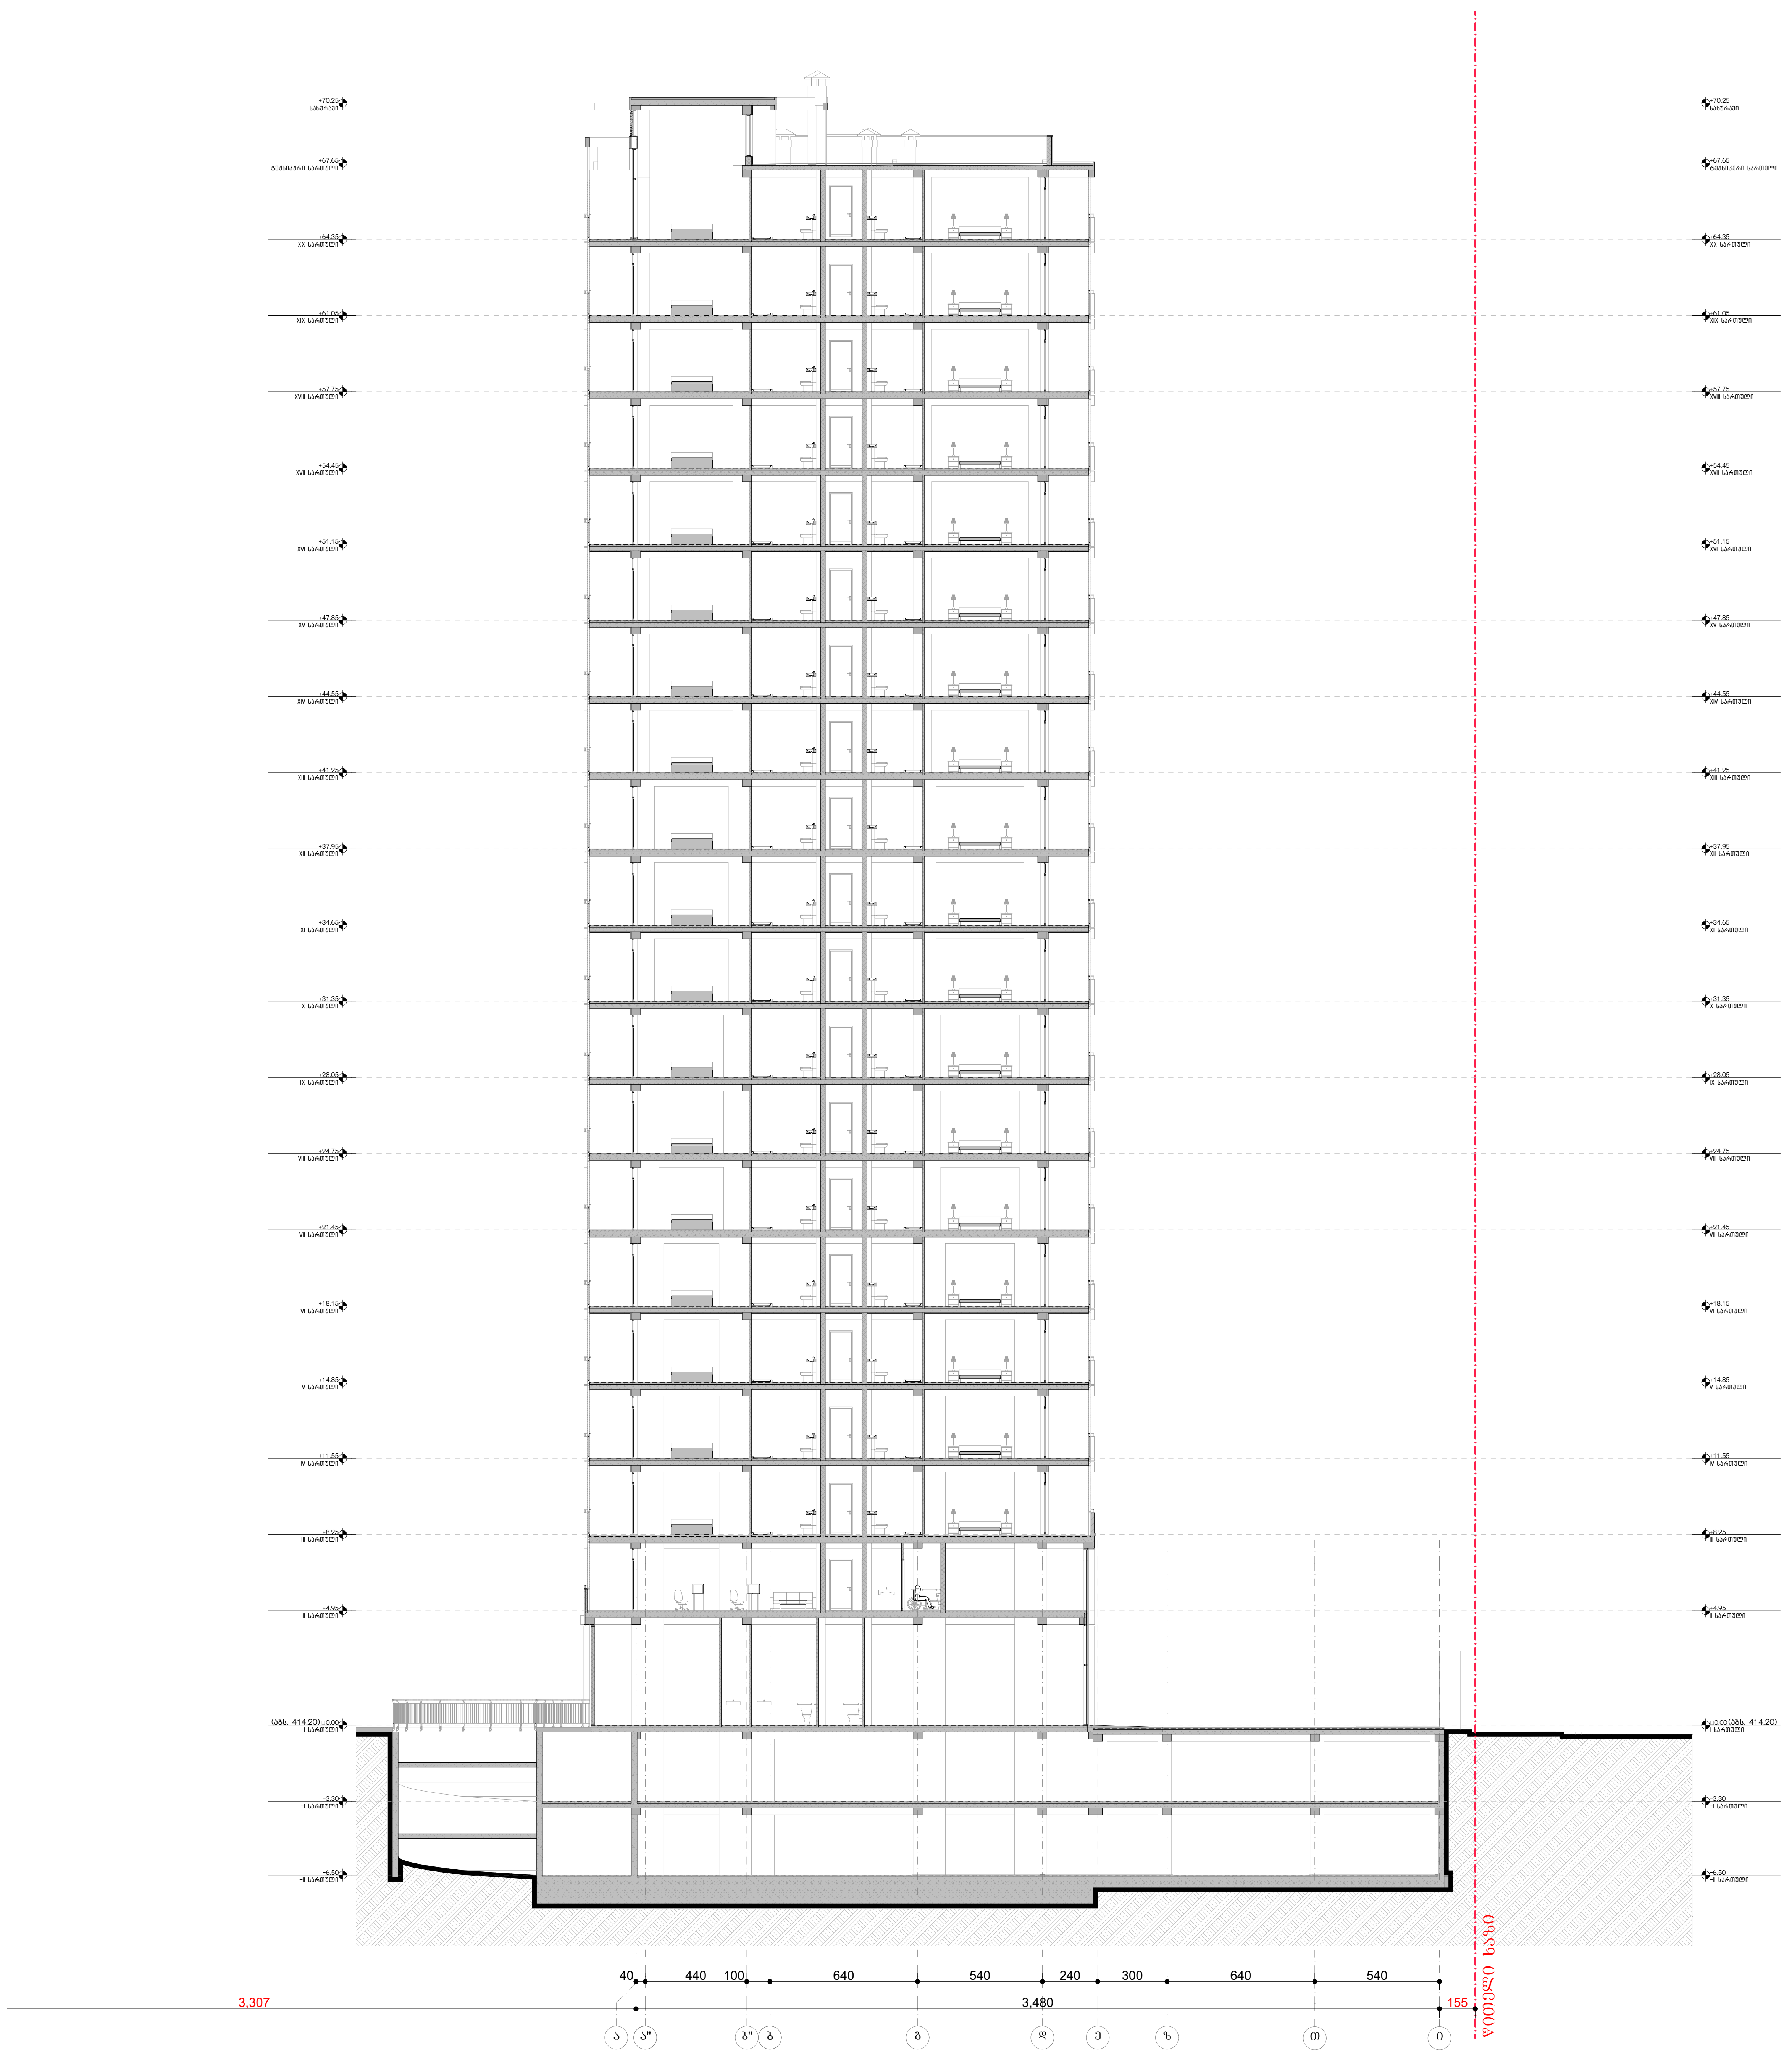

ფორმატი PAPER SIZE		პროექტის № PROJECT #
A - 3		

პირობითი ნიშნები

- საპროექტო მიწის ნაკვეთი
- რკ/ბეტონის კონსტრუქცია
- ბლოკის კედელი
- დათბუნება
- მოპირკეთება
- 0.00 არქიტექტურული ნიშნული
- ღერძის ხაზი
- S-1 S- ჭრილის ხაზი

ექსპლიკაცია EXPLICATION

ტექნიკური მონაცემები

მიწის ნაკვეთის ფართი .... 6115.00 მ²

შენიშვნა: NOTES

დამკვეთი CLIENT	შპს "სამგორი თაუერსი" პ/ნ 62001005010	
პროექტი PROJECT	მრავალბინიანი საცხოვრებელი სახლი	
მისამართი ADDRESS	ქალაქი თბილისი გიორგი ნადარეიშვილის ქუჩა N42 ს.კ. 01.17.12.003.273	
თანამდებობა	გვარი	ხელმოწერა
პრ. ავტორი	ა. მიქუჩაძე	
	მ.ბოჭორიშვილი	
შეასრულა		

შპს "გოლფსტრიმი"
ს/კ № 202388068

არქიტექტურული პროექტი

მაშტაბი SCALE	თარიღი DATE OF ISSUE	7/10/2024
მ. 1:250	ნახაზი DRVG. წრილი 4-4	
სტადია STAGE	ფურც. PAGES	სულ ALL
პროექტი	A - 28	A - 84

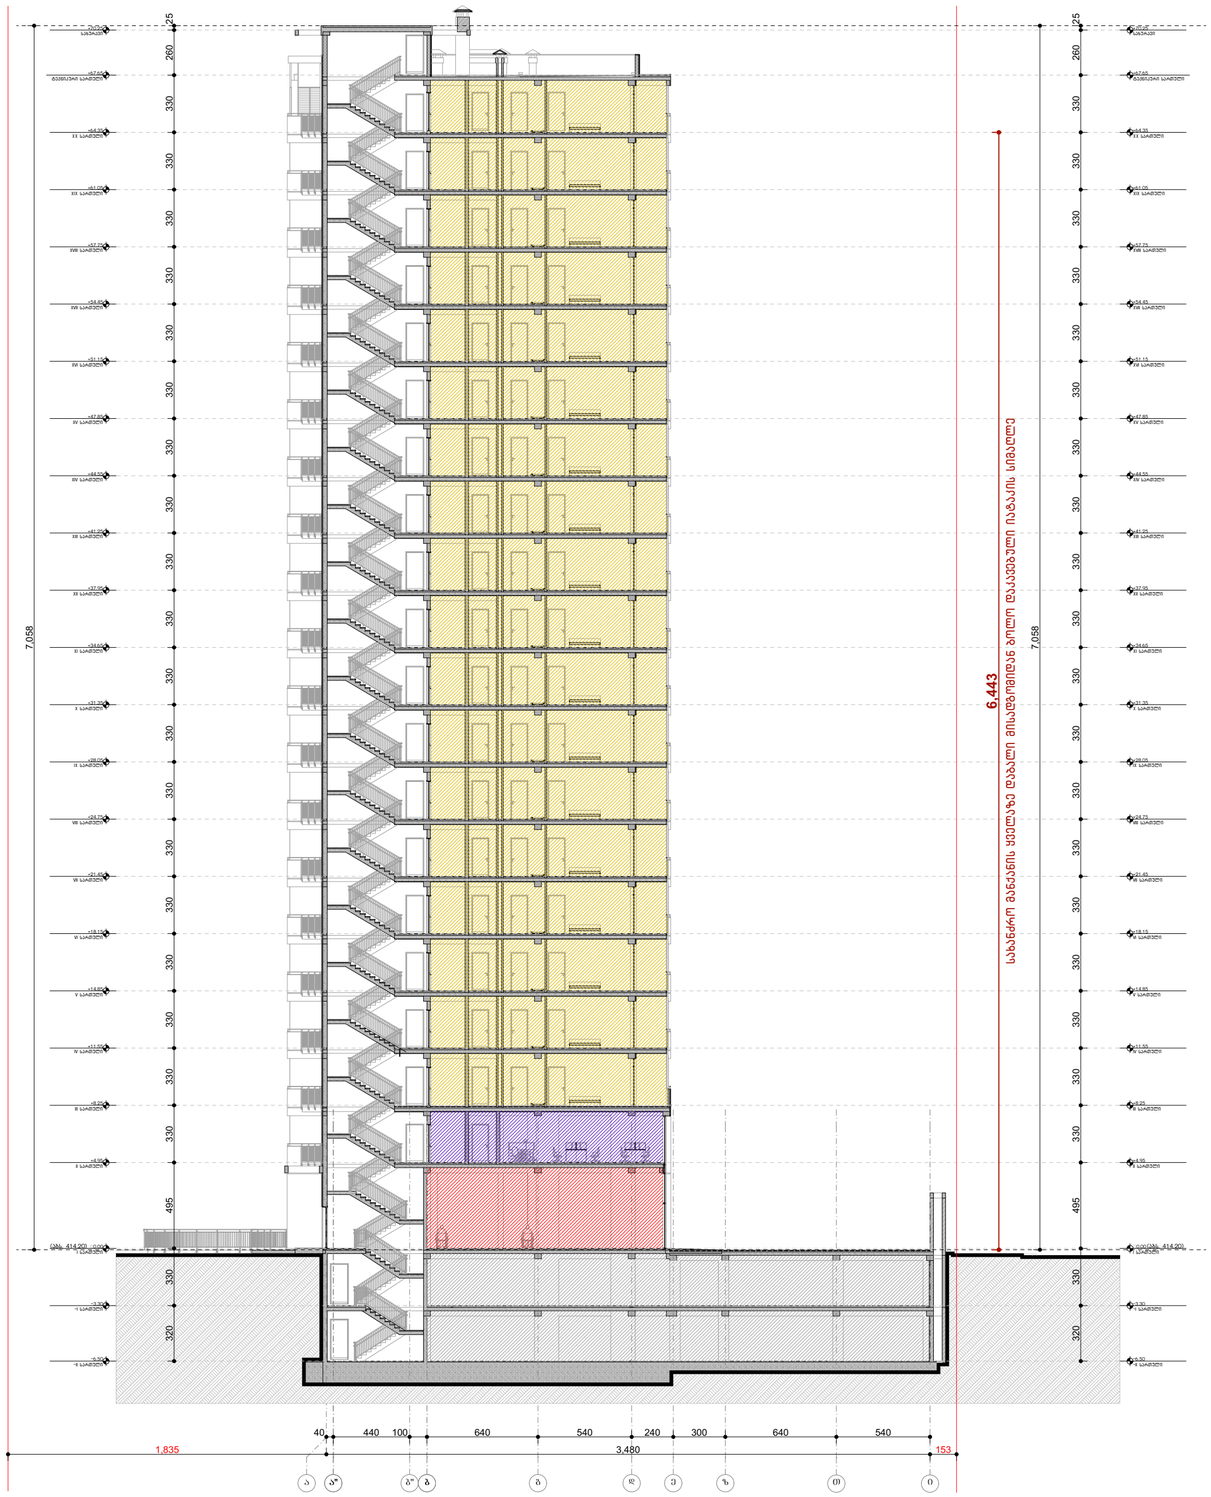

ფორმატი PAPER SIZE		პროექტის № PROJECT #
A - 3		

პირობითი ნიშნები

- საპროექტო მიწის ნაკვეთი
- რკ/ბეტონის კონსტრუქცია
- ბლოკის კედელი
- დათბუნება
- მოპირკეთება
- 0.00 არქიტექტურული ნიშნული
- ღერძის ხაზი
- S-1 S- ჭრილის ხაზი

ექსპლიკაცია EXPLICATION

ტექნიკური მონაცემები

მიწის ნაკვეთის ფართი .... 6115.00 მ²

შენიშვნა: NOTES

დამკვეთი CLIENT	შპს "საგმორი თაუერსი" ს/კ 620001005010	
პროექტი PROJECT	მრავალბინიანი საცხოვრებელი სახლი	
მისამართი ADDRESS	ქალაქი თბილისი გიორგი ნადარეიშვილის ქუჩა N42 ს.კ. 01.17.12.003.273	
თანამდებობა	გვარი	ხელმოწერა
არ. ავტორი	ა. მიქაჯაძე	
	მ.პოჯორიშვილი	
შესრულა		

შპს "გოლფსტრიმი" ს/კ № 202388068

არქიტექტურული პროექტი

მასშტაბი SCALE	თარიღი DATE OF ISSUE	7/10/2024
მ. 1:250	ნახატი	DRVG.
	ჭრილი 1-1	

სტადია STAGE	ფურც. PAGES	სულ ALL
პროექტი	A - 55	A - 84

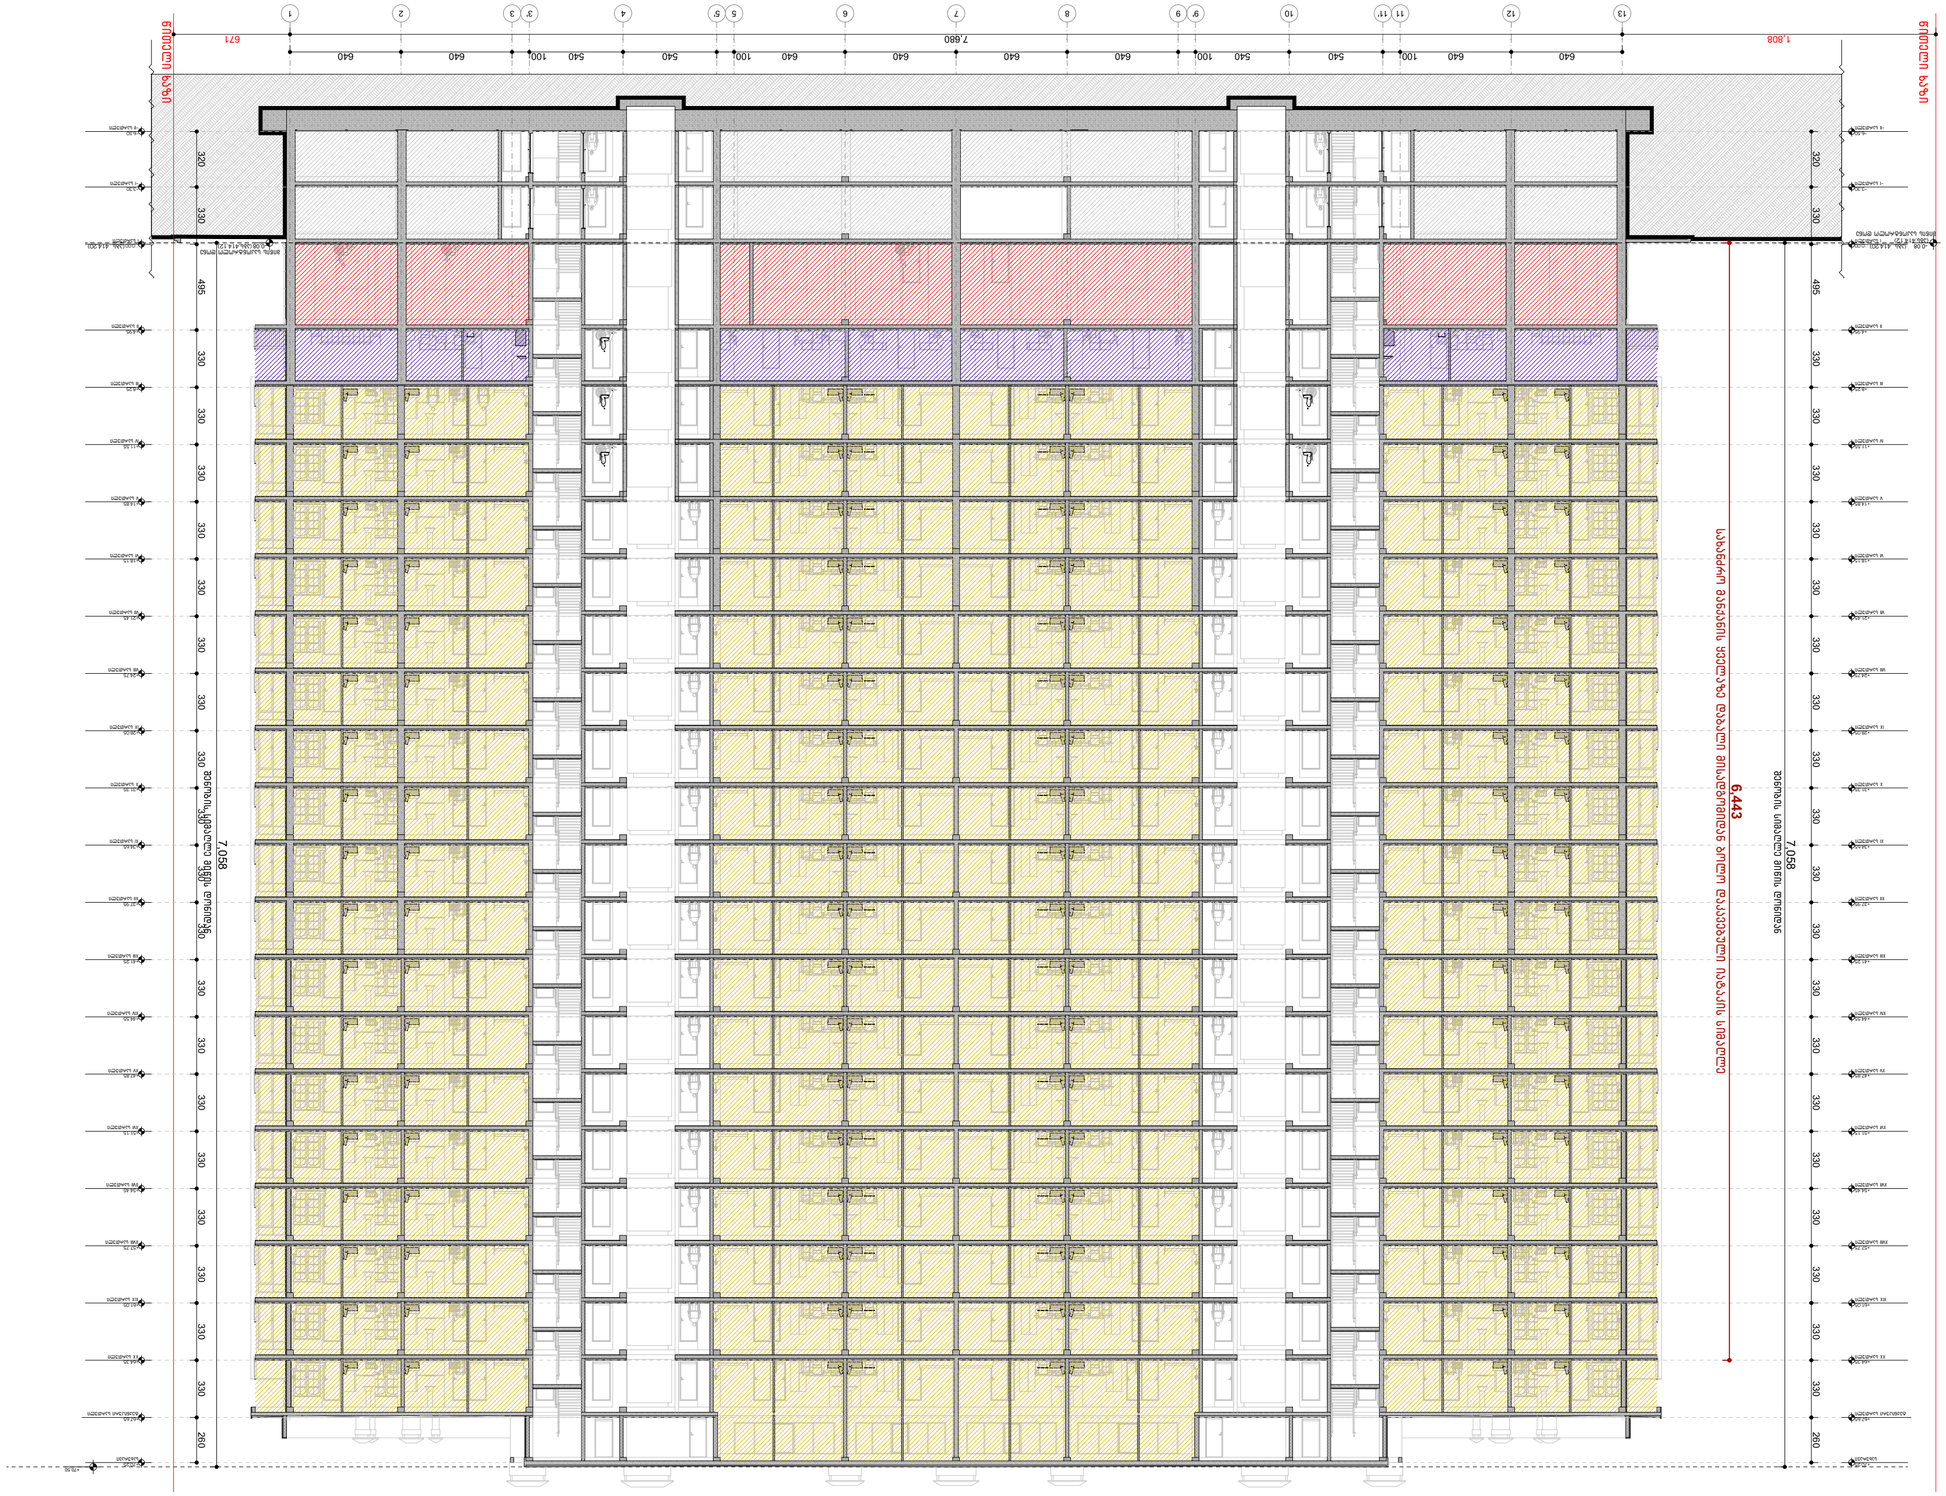

ფასადის მასალა	
ალუმინის ფანჯრის ბლოკი	
ალუმინის ფანჯრის ბლოკი	
ალუმინის ფანჯრის ბლოკი

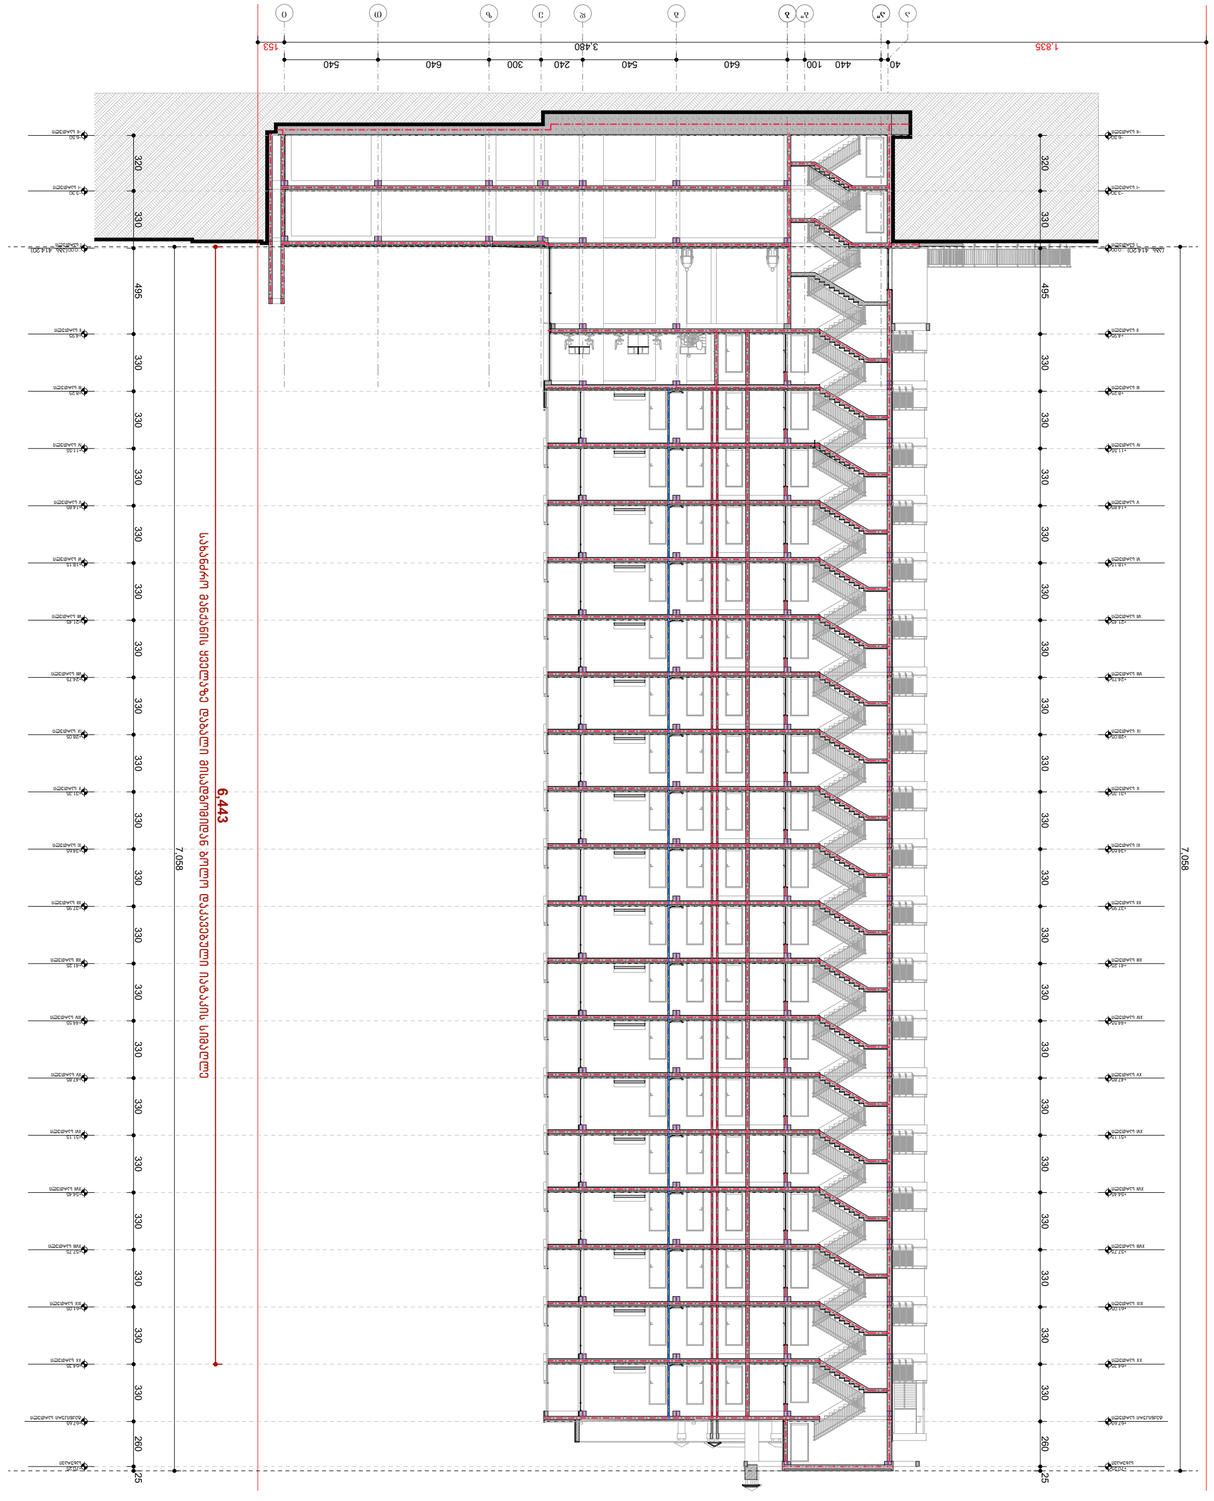

ნებადართულია	
ნებადართულია	
ნებადართულია	

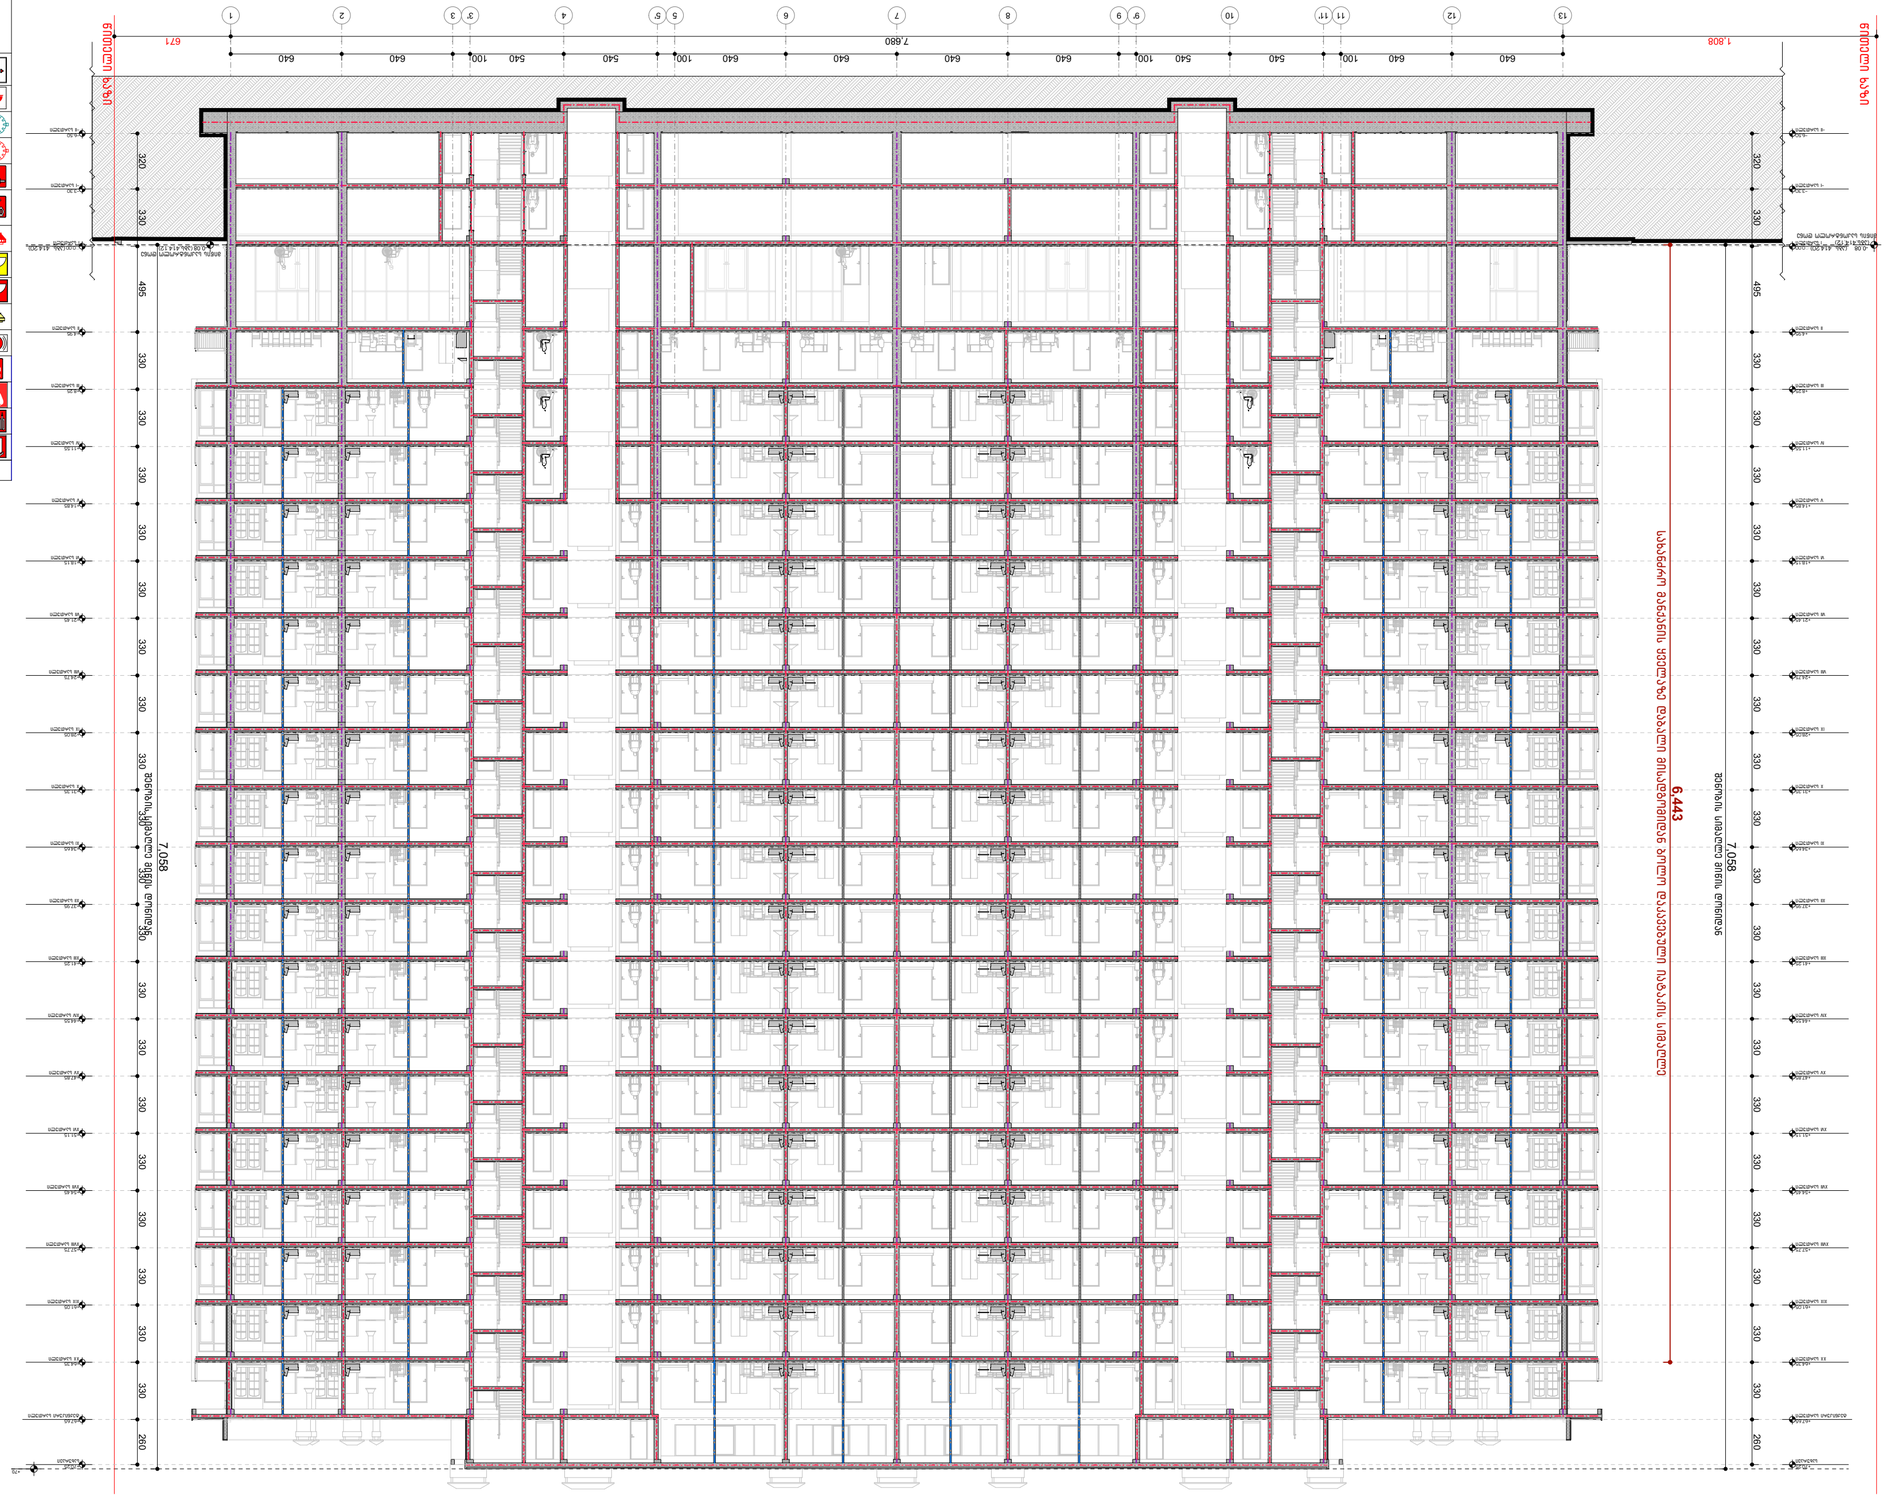
671
1.808
7.680
640
640
640
640
640
640
640
640
640
640
640
640
100
540
540
540
540
100
100
320
330
495
330
330
330