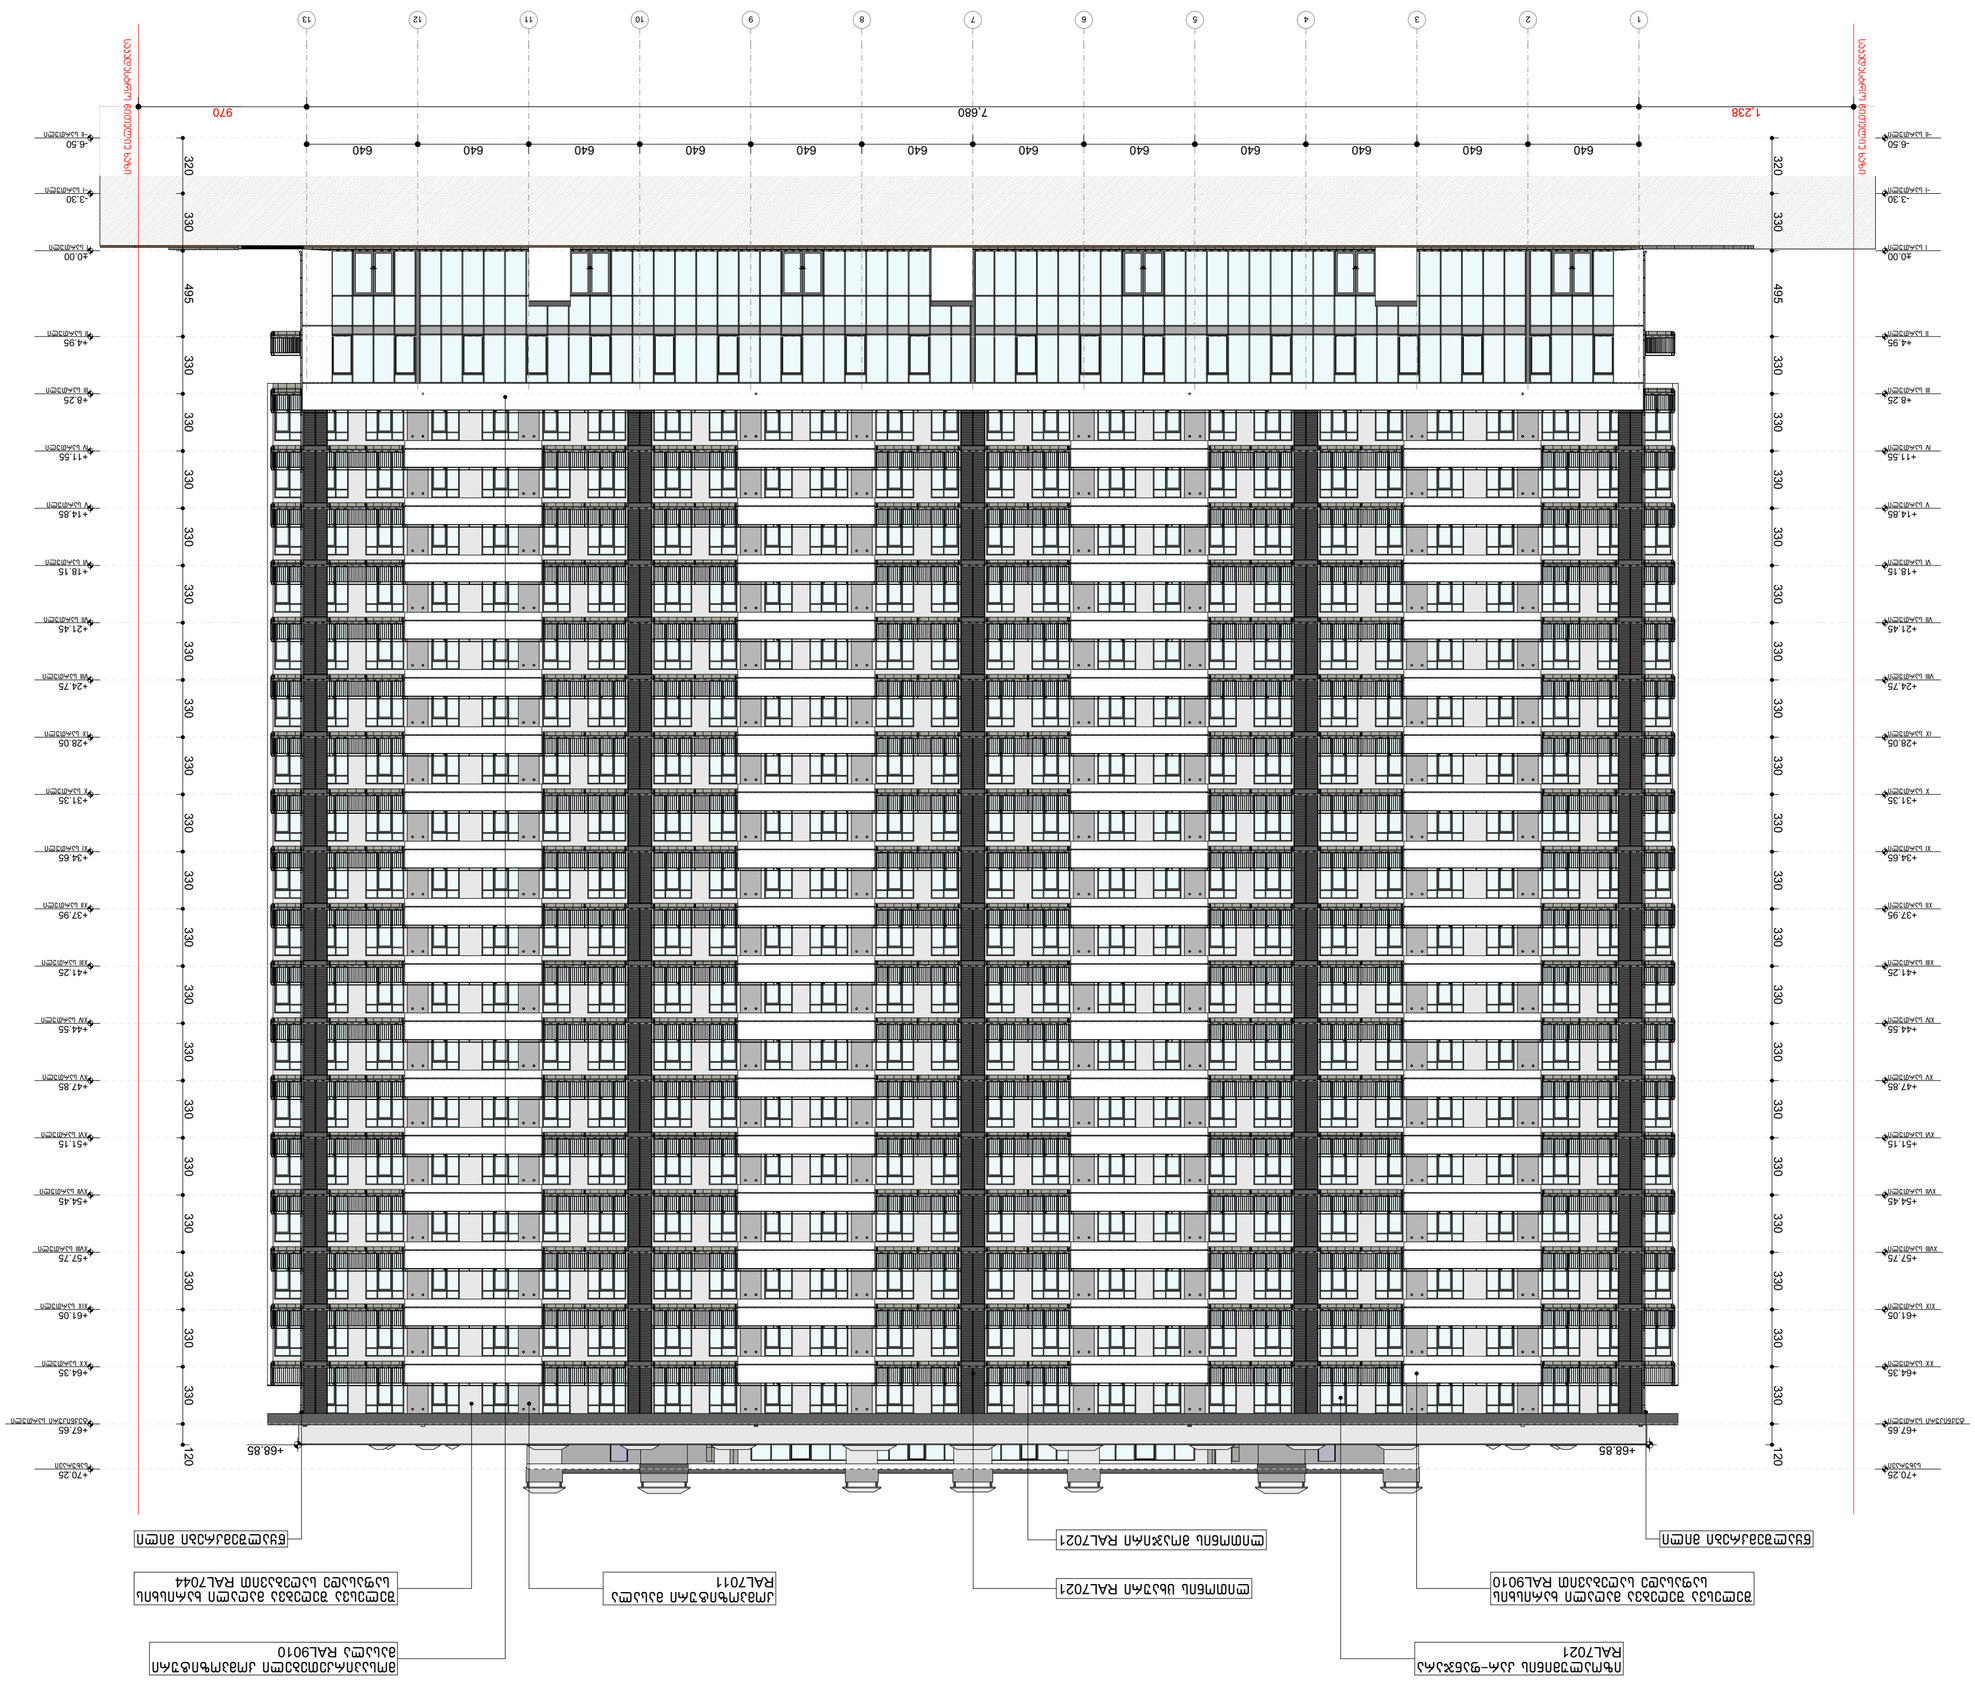
1
2
3
4
5
6
7
8
9
10
11
12
13
1,238
970
7,680
640
640
640

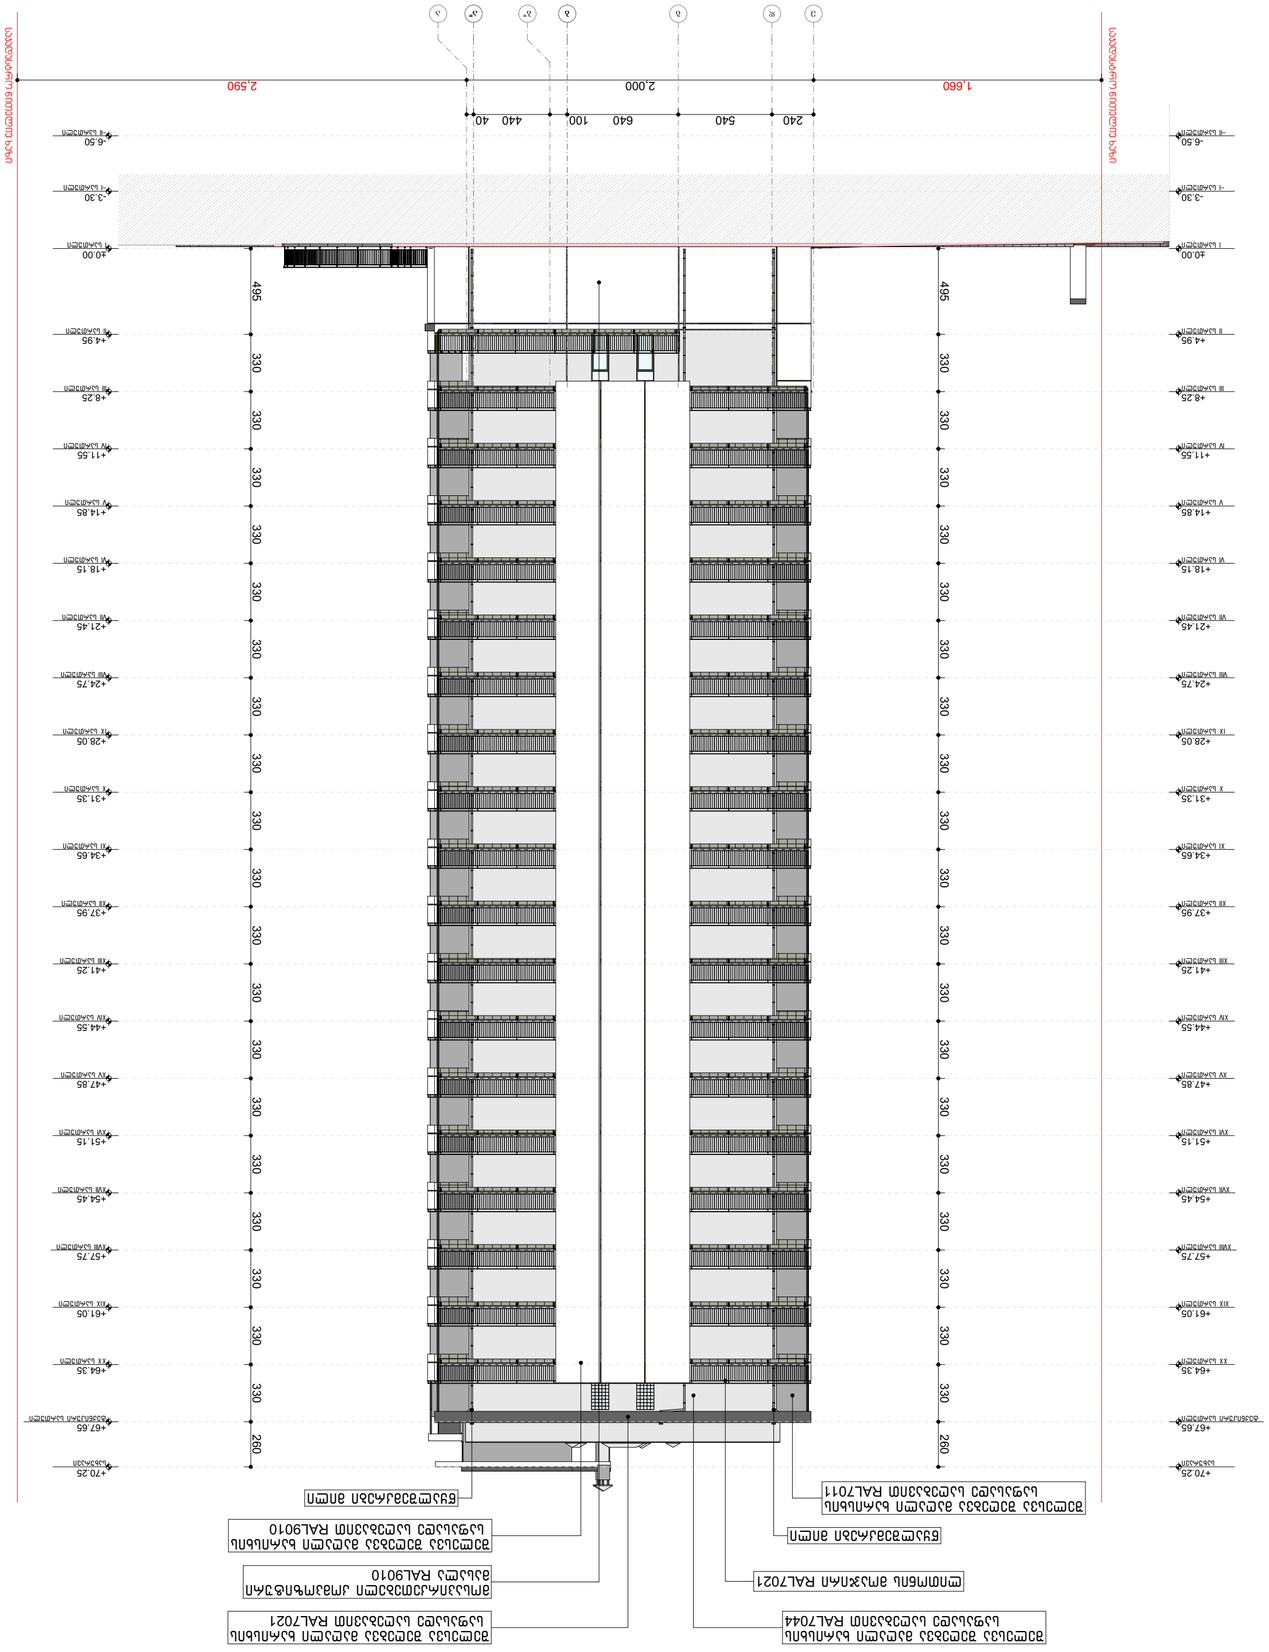
1,660
2,000
2,590
240
540
640
100
440
40
+70.25
+67.65
+64.35
+61.05
+57.75
+54.45
+51.15
+47.85
+44.55
+41.25
+37.95
+34.65
+31.35
+28.05
+24.75
+21.45
+18.15
+14.85
+11.55
+8.25
+4.95
±0.00
-3.30
-6.50
495
330
260

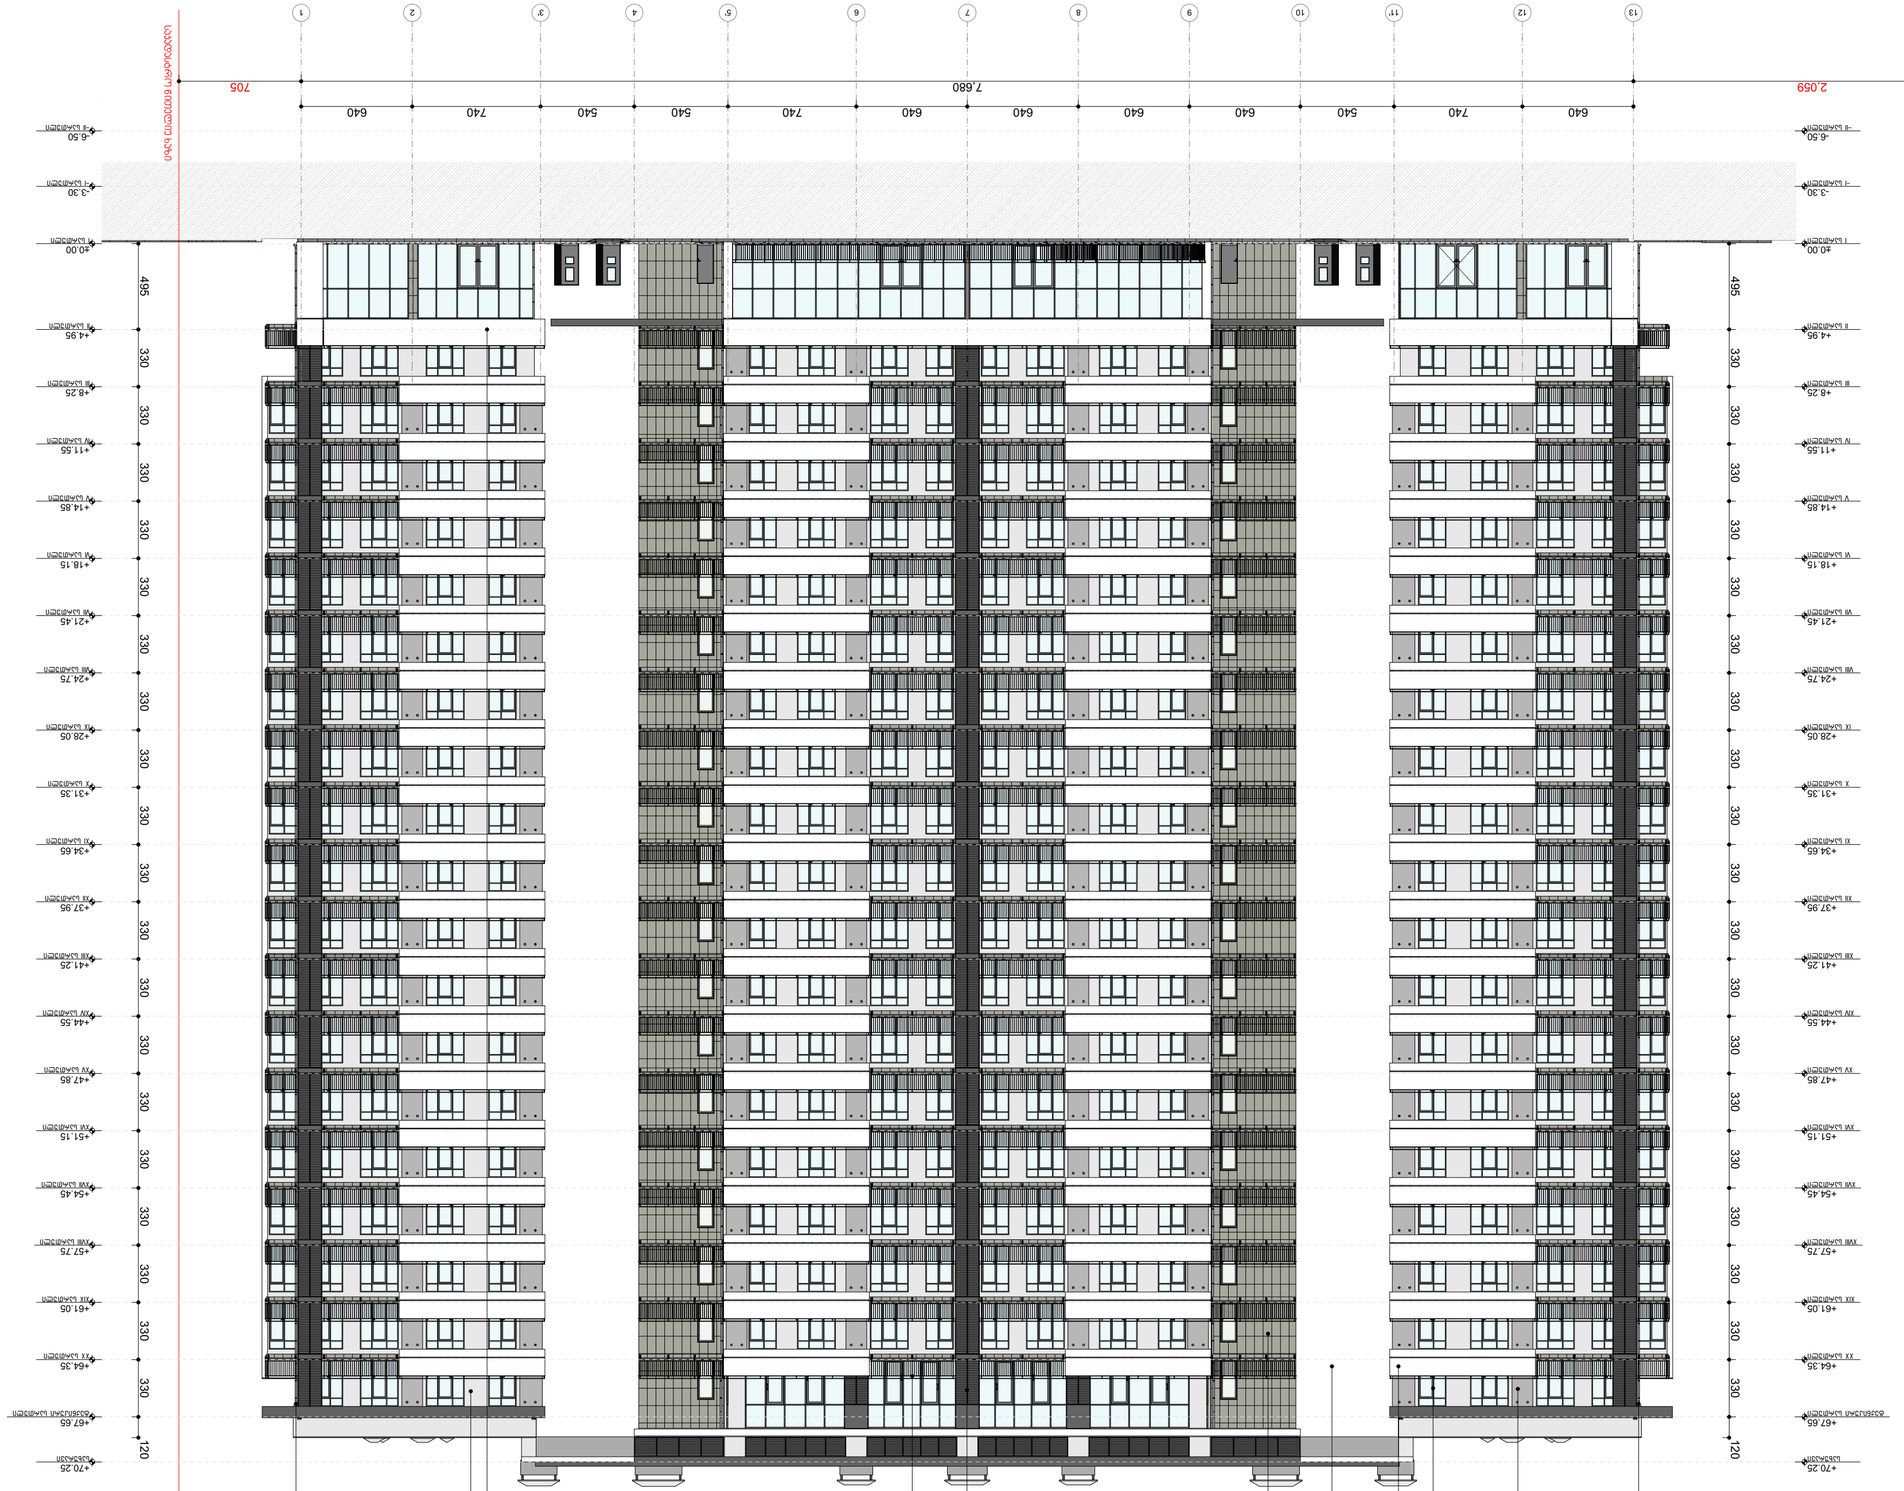


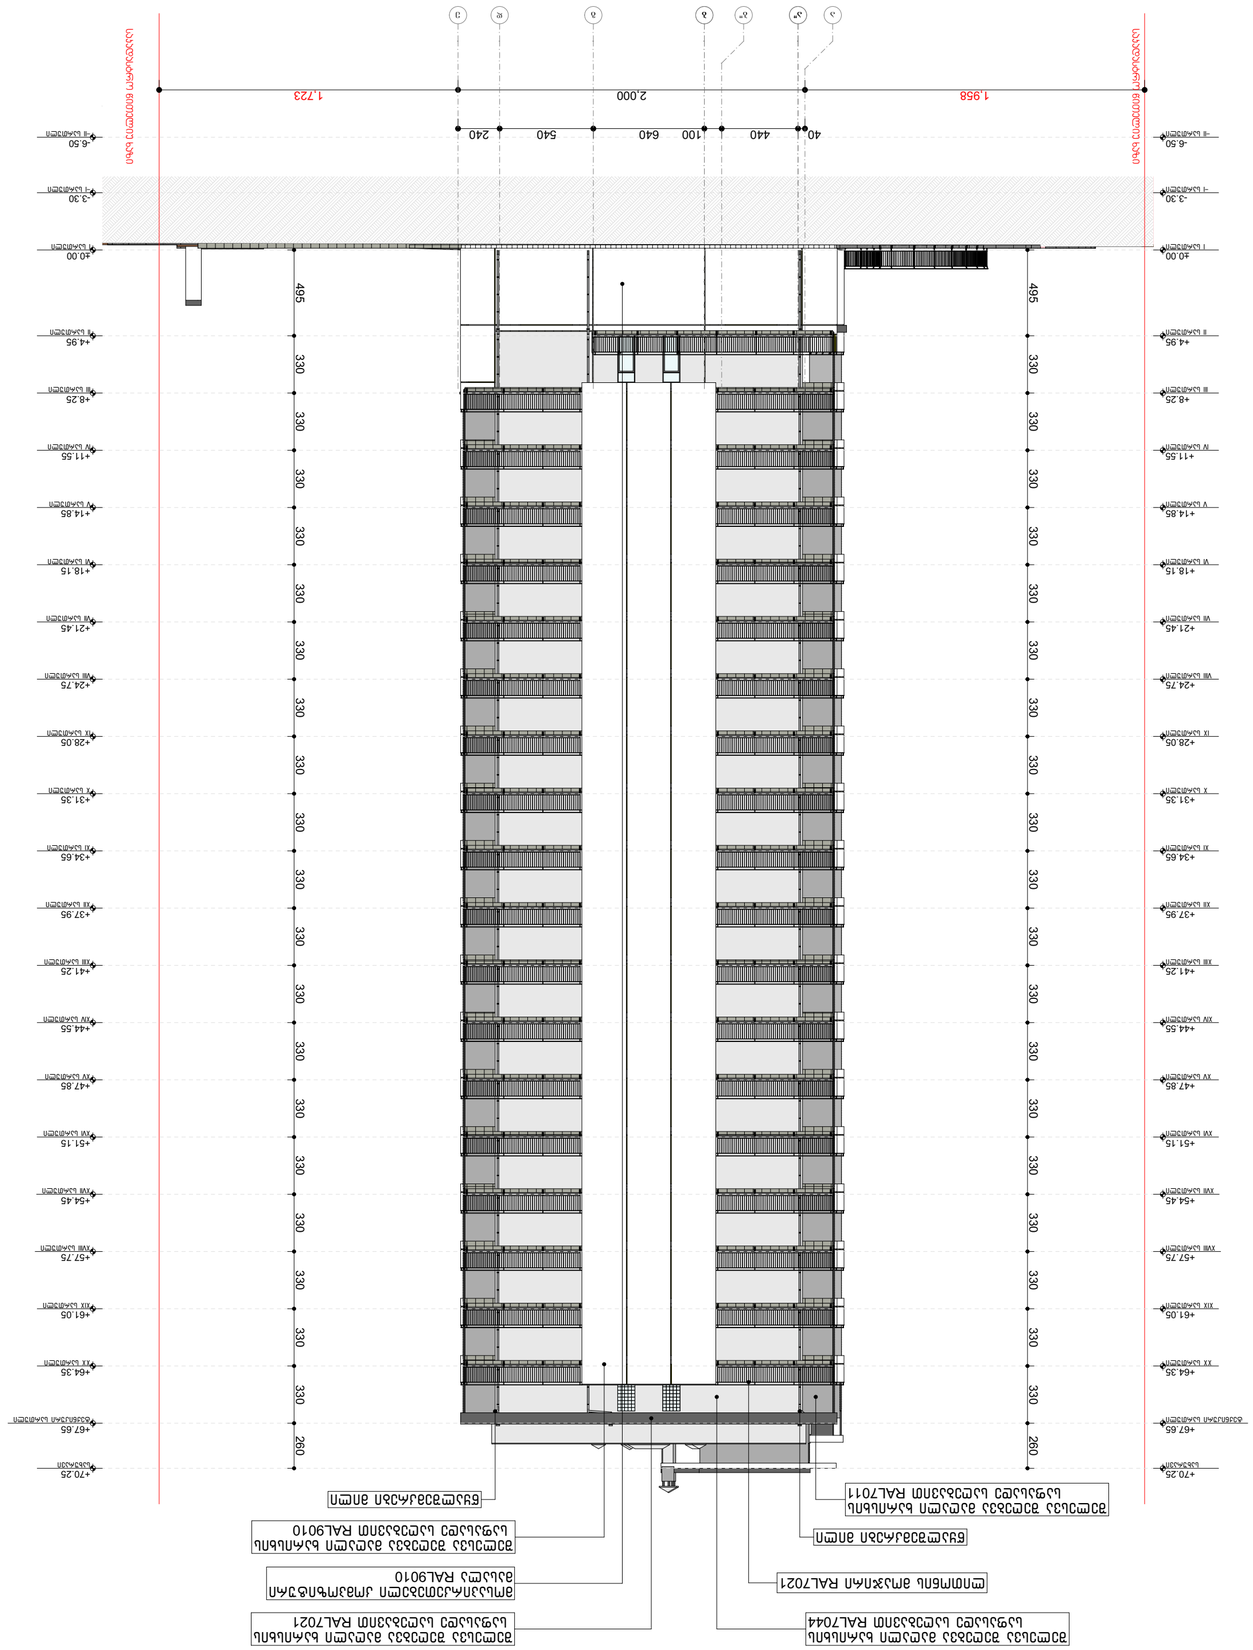
1,958
2,000
1,723
40
440
100
640
540
240
-6.50
-3.30
±0.00
+4.95
+8.25
+11.55
+14.85
+18.15
+21.45
+24.75
+28.05
+31.35
+34.65
+37.95
+41.25
+44.55
+47.85
+51.15
+54.45
+57.75
+61.05
+64.35
+67.65
+70.25
495
330
260
I
II
III
IV
V
VI
VII
VIII
IX
X
XI
XII
XIII
XIV
XV
XVI
XVII
XVIII
XIX
XX
XC

Ведомость заполнения дверных проемов									
Марка поз.	Д – 01	Д – 02	Д – 03	Д – 04	Д – 05	Д – 06	Д – 07	Д – 08	Д – 09
Кол-во, шт.	2	4	5	2	2	2	2	2	9
Размер проема	1400×2400	950×2300	1000×2200	1000×2700	2200×2700	1000×2700	950×2300	1400×2400	1400×2400
Направление открывания	R	R	L	L	L	R	L	R	R
Высота подоконника, мм	0	10	10	10	0	10	10	0	0
Эскиз									
Фасад									
Примечание	00 ЕОМ	00 ЕОМ	00 ЕОМ						


