განმარტებითი ბარათი

დაგეგმარების საფუძვლები და მიზნები:

პროექტი შედგენილია ქ. თბილისის მუნიციპალიტეტის სსიპ-ქ. თბილისის მუნიციპალიტეტის არქიტექტურის სამსახურის მიერ გაცემული № 7096991 25.06.2024 წ. მიწის ნაკვეთის სამშენებლოდ გამოყენების პირობების საფუძველზე. პროექტით გათვალისწინებულია მრავალბინიანი საცხოვრებელი სახლის მშენებლობა.

მიწის ნაკვეთის მდებარეობა და აღწერა:

საპროექტო მიწის ნაკვეთი (საკ. კოდი 01.17.12.003.273) მდებარეობს ქალაქი თბილისი , ქუჩა სამგორი , N 3, ქალაქი თბილისი, გიორგი ნადარეიშვილის ქუჩა, N 42, ქალაქი თბილისი , გამზირი მოსკოვი , N 9ა , (ნაკვ. 3/37).

მიწის ნაკვეთის ფართობი შეადგენს - 6115.0 კვ.მ-ს

საპროექტო მიწის ნაკვეთს სამხრეთით, არსებული გზის მხრიდან გააჩნია საზოგადოებრივი საზღვარი, დანარჩენი მხრიდან ესაზღვრება რეგისტრირებული მიწის ნაკვეთები.

პროექტით გათვალისწინებულია 70.58 მ სიმაღლის 22 სართულიანი (საიდანაც 2 მიწის დონის ქვედა სართულია, ხოლო 20 მიწის დონის ზედა სართული), მრავალბინიანი საცხოვრებელი სახლის მშენებლობა:

-6.50 და -3.30 ნიშნულზე განთავსებულია შემოზღუდული ავტოსადგომი გარაჟი, სადაც გათვალისწინებულია შშმპ ადგილები, ამავე ნიშნულებზეა განთავსებული ინვენტარის საწყობები; -3.30 ნიშნულზე განთავსებულია სახანძრო ავზის და ტუმბოების სათავსი.

±0.00 ნიშნულზე გათვალისწინებულია სავაჭრო-კომერციული ფართები; ამავე ნიშნულზეა განთავსებული ხანძრის მართვის ცენტრი და დაცვის ოთახი.

+4.95 ნიშნულზე გათვალისწინებულია საოფისე ფართები.

+8.25 დან +64.35 ნიშნულლის ჩათვლით გათვალისწინებულია საცხოვრებელი ბინების მოწყობა, ხანგრძლივად დამკავებლებისათვის.

შენობა მთლიანად აღჭურვილია ავტოსაშხეფი სისტემით გარდა საცხოვრებელი ბინებისა.

საპროექტო შენობის ყველა მთავარი შესასვლელი მისაწვდომია, ასევე მისაწვდომია შენობაში გათვალისწინებული 2 სახანძრო-სამაშველო ლიფტი.

კიბის უჯრედები და კიბის ფოიე, ლიფტის შახტა და ლიფტის ფოიე უზრუნველყოფილია დაწნევის სისტემით. ასევე შენობაში გათვალისწინებულია სხვადასხვა სახის სახანძრო სისტემები; იხილეთ საექსპერტო დასკვნა.

შენობისგან დამოუკიდებლადაა განთავსებული საგენერატორო.

შენობის ძირითადი კონსტრუქცია წარმოადგენს საძირკვლის ფილაზე დაფუძნებულ სტრუქტურულ ჩარჩოს, რომლებიც შედგება გაძლიერებული სვეტებისგან და სართულშუა გადახურვის ფილებისგან. კიბის უჯრედი და ლიფტის სტრუქტურა შედგება გაძლიერებული ბეტონის დიაფრაგმებისგან. კედლები ივსება ბეტონის მსუბუქი მყარი ბლოკი რომელიც დათბუნებულია ქვაბამბით, ფრაგმენტულად შელესილი ქვიშა-ცემენტის ხსნარით და შეღებილი ფასადის საღებავით, ფრაგმენტულად მოპირკეთებულია კომპოზიტური პანელებით. აივნებზე მოეწყობა ლითონის მოაჯირი, ხოლო გარკვეულ ნაწილზე დამონტაჟდება ლითონის ცხაურები. ფასადების საპროექტო ღიობებში განთავსდება მუქი

ფერის იზოალუმინის კარ-ფანჯარა . ფასადის მოპირკეთება სრულად აკმაყოფილებს შენობის ენერგოეფექტურობას.

<u>შენობის საპროექტო ნაწილში მოეწყობა შემდეგი ხანძრისგან დაცვის სისტემები;</u>

1. ხელის ცეცხლმაქრები
2. სახანძრო მილდგარების სისტემა
3. საგანგებო ხმოვანი განგაშის საკომუნიკაციო სისტემა
4. სახანძრო განყოფილებასთან კავშირის სისტემა
5. კვამლზე მორეაგირე მაუწყებლები
6. კვამლის ავტომატური აღმომჩენი
7. ავტოსაშხეფი სისტემა
8. ალტერნატიული ავტომატური ცეცხლსაქრობი სისტემა
9. ორმხრივი კავშირის სისტემა
10. სახანძრო განგაშის ღილაკი
11. დამკავებელთა შეტყობინების სისტემა
12. მხედველობითი განგაშის სისტემა
13. ავარიული განათება
14. სახანძრო სამაშველო ლიფტი
15. სიცოცხლის ვარსკვლავი
16. სახანძრო-სამაშველო სამსახურის მიერ გამოსაყენებელი მისაერთებელი
17. სახანძრო ჰიდრანტი

დაგეგმარებისთვის გამოყენებული კანონმდებლობის აღწერა

საპროექტო შენობის დაგეგმარებისთვის გამოყენებულია საქართველოს მთავრობის #41 დადგენილება. ტექნიკური რეგლამენტი „შენობა-ნაგებობების უსაფრთხოების წესები“.

პირობითი აღნიშვნა

	სიმბოლოს სახელწოდება
	ხელის ცეცხლმაქრი
	სახანძრო მილსადარი
	საბანგაზე ხმოვანი განგაშის საკომუნიკაციო სისტემა
	სახანძრო განჯრეთლასთან კავშირის სისტემა
	კვამლზე მორეაგირე მაუწყებელი
	კვამლის ავტომატური ალმომჩენი
	ავტოსაშხეფი
	ალტერნატიული ავტომატური ცეცხლსაძრობი სისტემა
	ორმხრივი კავშირის სისტემა
	სახანძრო განაშის ღილაკი
	დამკავებელია შეტყობინების სისტემა
	მხედველობითი განაშის სიგნალი
	ავარიული განათება
	სახანძრო მისაერთებელი
	სპრინკლის წარსკვლავი
	სახანძრო მისაერთებელი
	სახანძრო კიდრანტი

დაკავებულობების ზონები	დაკავებულობების ზონის აღნიშვნა	შრის კოდი	დაშტრიხვა	ხაზის სისქე	დაშტრიხვის მასშტაბი	დაშტრიხვის კუთხე
საჯარო ზონა (სჯ)		RGB(72,12,187)	ANSI31	0.05 mm	40	0
სპეციალური ზონა (სპ)		RGB(255,0,0)	ANSI31	0.05 mm	40	0
საცხოვრებელი ზონა (სც)		RGB(255,255,0)	ANSI31	0.05 mm	40	0
სახაროსიო ზონა (სწ)		RGB (136,135,134)	ANSI31	0.05 mm	40	0
დამხმარე ზონა (სზ)		RGB(57,57,56)	ANSI31	0.05 mm	40	0

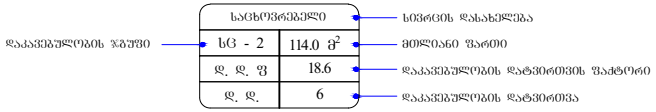


მრუდლითი


შრშაშტელი


საკაბელო შახტაში შეძანისპირი გაწიაკვეთისთვის

60 წუთიანი ხანძარმედეგი კედელი

120 წუთიანი ხანძარმედეგი კედელი

180 წუთიანი ხანძარმედეგი კედელი


მისაწვდომია

გასასვლელთან მისაწყობი გაჩერება



საევაკუაციო გასასვლელი

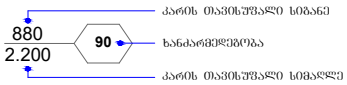

შენობა-ნაგებობის უსაფრთხოების წესებთან შესაბამისობის ანალიზი

გამოყენებული წესები - **„შენობა-ნაგებობის უსაფრთხოების წესები“**

ჩამოთვალეთ შენობის დაკავებულებები და აღწერეთ თითოეული გამოყენება
1. **საქმიანი ჯგუფი - სქ**: **±0.00** ნიშნულზე განთავსებული ხანძრის მართვის ცენტრი, დაცვის ოთახი. +4.95 ნიშნულზე განთავსებული ოფისები.
2. **სავაჭრო ჯგუფი - სვ**: **±0.00** ნიშნულზე განთავსებული სავაჭრო-კომერციული ფართები.
3. **საცხოვრებელი ჯგუფი სც-2** : **+8.25-დან +64.35** ნიშნულების ჩათვლით განთავსებული საცხოვრებელი ბინები (ხანგრძლივად დამკავებლებისთვის) .
4. **საშუალო საფრთხის შემცველი სასაწყობო ჯგუფი - სწ-1** : **-6.50 და -3.30** ნიშნულებზე განთავსებული ინვენტარის საწყობი.
5. **მცირე საფრთხის შემცველი სასაწყობო ჯგუფი - სწ-2** : **-6.50 და -3.30** ნიშნულებზე განთავსებული შემოზღუდული ავტოსადგომი გარაჟი.
6. **დამხმარე და სხვადასხვა დანიშნულების ჯგუფი - დს :** **-3.30** ნიშნულზე განთავსებული შემოზღუდული სახანძრო ტუმბოების და ავზის ოთახი. შენობისგან დამოუკიდებლად განთავსებული საგენერატორო.

კონსტრუქციის ტიპი:	
განსაზღვრეთ კონსტრუქციის არსებული შენობისთვის: მაგალითი: II-A, II-B, V-A, V-B	
განსაზღვრეთ კონსტრუქციის ტიპი ახალი შენობისთვის: მაგალითი: II-A, II-B, V-A, V-B	I-A
შერეული კონსტრუქციის შემთხვევაში მიუთითეთ ტიპები, რომელიც გამოყენებული იქნება, განსაზღვრეთ ტიპები და მათი მდებარეობა:	

სიმაღლის შეზღუდვები ცხრილი 503 -ის მიხედვით		
დაკავებულობები	**დასაშვები სართულიანობა**	**შემოთავაზებული სართულიანობა**
საქმიანი ჯგუფი **სქ**	**შეუზღუდავი**	2
სავაჭრო ჯგუფი **სვ**	**შეუზღუდავი**	1
საცხოვრებელი ჯგუფი **სც-2**	**შეუზღუდავი**	18
სასაწყობო ჯგუფი **სწ-2**	**შეუზღუდავი**	2
დამხარე და სხვადასხვა დანიშნულების ჯგუფი **დს**	**შეუზღუდავი**	1
	დასაშვები სიმაღლე	**შემოთავაზებული სიმაღლე**
საერთო სიმაღლე =	**შეუზღუდავი**	**70.58**
სახანძრო-ტექნიკური სიმაღლე		**64.43**
სართულის რაოდენობა =		**20 სართული მიწის ზემოთ** **2 სართული მიწის ქვემოთ**

ფართობის შეზღუდვები ცხრილი 503 -ის მიხედვით			
დაკავებულობები		**დასაშვები ფართობი კვ.მ.**	**შემოთავაზებული ფართობი კვ.მ.**
1. სასაწყობო ჯგუფი სწ-1	**-6.50**	**შეუზღუდავი**	**21.2**
2. სასაწყობო ჯგუფი სწ-1	**-3.30**	**შეუზღუდავი**	**21.2**
3. სასაწყობო ჯგუფი სწ-2	**-6.50**	**შეუზღუდავი**	**2449.6**
4. სასაწყობო ჯგუფი სწ-2	**-3.30**	**შეუზღუდავი**	**2449.6**
5. დამხმარე ჯგუფი დს	**-3.30**	**შეუზღუდავი**	**68.3**
6. სავაჭრო ჯგუფი სვ	**±0.00**	**შეუზღუდავი**	**1405.5**
7. საქმიანი ჯგუფი სქ	**±0.00**	**შეუზღუდავი**	**30.6**
8. საქმიანი ჯგუფი სქ	**+4.95**	**შეუზღუდავი**	**1277.5**
9. საცხოვრებელი ჯგუფი სც-2 :	**+8.25**	**შეუზღუდავი**	**1319.8**

საცხოვრებელი ბინები(ხანგძლივად დამკავებლებისთვის)			
10. საცხოვრებელი ჯგუფი სც-2 : საცხოვრებელი ბინები(ხანგძლივად დამკავებლებისთვის)	**+11.55**	**შეუზღუდავი**	**1319.8**
11. საცხოვრებელი ჯგუფი სც-2 : საცხოვრებელი ბინები(ხანგძლივად დამკავებლებისთვის)	**+14.85**	**შეუზღუდავი**	**1319.8**
12. საცხოვრებელი ჯგუფი სც-2 : საცხოვრებელი ბინები(ხანგძლივად დამკავებლებისთვის)	**+18.15**	**შეუზღუდავი**	**1321.0**
13. საცხოვრებელი ჯგუფი სც-2 : საცხოვრებელი ბინები(ხანგძლივად დამკავებლებისთვის)	**+21.45**	**შეუზღუდავი**	**1321.0**
14. საცხოვრებელი ჯგუფი სც-2 : საცხოვრებელი ბინები(ხანგძლივად დამკავებლებისთვის)	**+24.75**	**შეუზღუდავი**	**1321.0**
15. საცხოვრებელი ჯგუფი სც-2 : საცხოვრებელი ბინები(ხანგძლივად დამკავებლებისთვის)	**+28.05**	**შეუზღუდავი**	**1321.0**
16. საცხოვრებელი ჯგუფი სც-2 : საცხოვრებელი ბინები(ხანგძლივად დამკავებლებისთვის)	**+31.35**	**შეუზღუდავი**	**1322.8**
17. საცხოვრებელი ჯგუფი სც-2 : საცხოვრებელი ბინები(ხანგძლივად დამკავებლებისთვის)	**+34.65**	**შეუზღუდავი**	**1322.8**
18. საცხოვრებელი ჯგუფი სც-2 : საცხოვრებელი ბინები(ხანგძლივად დამკავებლებისთვის)	**+37.95**	**შეუზღუდავი**	**1322.8**
19. საცხოვრებელი ჯგუფი სც-2 : საცხოვრებელი ბინები(ხანგძლივად დამკავებლებისთვის)	**+41.25**	**შეუზღუდავი**	**1324.7**
20. საცხოვრებელი ჯგუფი სც-2 : საცხოვრებელი ბინები(ხანგძლივად დამკავებლებისთვის)	**+44.55**	**შეუზღუდავი**	**1324.7**
21. საცხოვრებელი ჯგუფი სც-2 : საცხოვრებელი ბინები(ხანგძლივად დამკავებლებისთვის)	**+47.85**	**შეუზღუდავი**	**1324.7**
22. საცხოვრებელი ჯგუფი სც-2 : საცხოვრებელი ბინები(ხანგძლივად დამკავებლებისთვის)	**+51.15**	**შეუზღუდავი**	**1324.7**

22. საცხოვრებელი ჯგუფი სც-2 : საცხოვრებელი ბინები(ხანგძლივად დამკავებლებისთვის)	**+54.45**	**შეუზღუდავი**	**1324.7**
23. საცხოვრებელი ჯგუფი სც-2 : საცხოვრებელი ბინები(ხანგძლივად დამკავებლებისთვის)	**+57.75**	**შეუზღუდავი**	**1324.7**
24. საცხოვრებელი ჯგუფი სც-2 : საცხოვრებელი ბინები(ხანგძლივად დამკავებლებისთვის)	**+61.05**	**შეუზღუდავი**	**1324.7**
25. საცხოვრებელი ჯგუფი სც-2 : საცხოვრებელი ბინები(ხანგძლივად დამკავებლებისთვის)	**+64.35**	**შეუზღუდავი**	**1325.4**
იატაკის საერთო ფართობი =		**26234.1**	
იატაკების რაოდენობა =		**22**	
შენობის საერთო ფართობი =		**26234.1 + 86.6 (- 6.50 ნიშნ.) + 86.6 (- 3.30 ნიშნ.) +78.2 (±0.00 ნიშნ.) +224.2 (+4.95 ნიშნ.) + 248.5 (+8.25 ნიშნ.) + 248.5 (+11.55 ნიშნ.) + 248.5 (+14.85 ნიშნ.) + 248.5 (+18.15 ნიშნ.) + 248.5 (+21.45 ნიშნ.) + 248.5 (+24.75 ნიშნ.) + 248.5 (+28.05 ნიშნ.) + 248.7 (+31.35 ნიშნ.) + 248.7 (+34.65 ნიშნ.) + 248.7 (+37.95 ნიშნ.) + 248.7 (+41.25 ნიშნ.) + 248.7 (+44.55 ნიშნ.) + 248.7 (+47.85 ნიშნ.) + 248.7 (+51.15 ნიშნ.)+ 248.7 (+54.45 ნიშნ.) + 248.7 (+57.75 ნიშნ.) + 248.7 (+61.05 ნიშნ.) + 248.7 (+64.35 ნიშნ.) + 107.8 (+67.65 ნიშნ.) = 31292.7**	

გარე კედლის ცეცხლმედეგობისა და ღიობისადმი მოთხოვნები ცხრილების 602-ის და 705.8 -ის მიხედვით									
გარე კედელი	ხანძარსაწინააღმდეგო მანძილი (მეტრი)	ცეცხლმედეგობის ხარისხი (საათი)		კედლის ღიობების ფართობი (კედლის %)					
		მოთხოვნილი	გათვალისწინებული	დასაშვები			გათვალისწინებული		
				დაცული	დაუცველი საშხეფებით	დაუცველი	დაცული	დაუცველი საშხეფებით	დაუცველი
1-13 ღერძებში	9 მ-ზე მეტი	0	0	შეუზღუდავი	შეუზღუდავი	შეუზღუდავი	-	-	აკმაყოფილებს
დ-გ ღერძებში	3.54 მ მინიმალ.	1	1	45%	45%	15%	-	-	0%
გ-ბ ღერძებში	1.94 მ მინიმალ.	1	1	25%	25%	10%	-	-	3%
ბ-ა’ ღერძებში	4.53 მ მინიმალ.	1	1	75%	75%	25%	-	-	0%
13-1 ღერძებში	9 მ-ზე მეტი	0	0	შეუზღუდავი	შეუზღუდავი	შეუზღუდავი	-	-	აკმაყოფილებს
ა’-ბ ღერძებში	6.40 მ მინიმალ.	1	1	შეუზღუდავი	შეუზღუდავი	45%	-	-	0%
ბ-გ ღერძებში	4.32 მ მინიმალ.	1	1	45%	45%	15%	-	-	3%
გ-დ ღერძებში	6.29 მ მინიმალ.	1	1	შეუზღუდავი	შეუზღუდავი	45%	-	-	0%

ხანძრისაგან დაცვის სისტემებისადმი მოთხოვნები									
დაკავებულობები/სივრცეები/გასასვლელი საშუალებები	ავტოსაშხეფი სისტემა	ალტერნატიული ავტომატური ცეცხლსაქრობი სისტემა	სახანძრო განგაშისა და ცეცხლაღმომჩენი სისტემები	სახანძრო მილდგარების სისტემები	კვამლის საკონტროლო სისტემები	ხელის ცეცხლმაქრები	საევარიო განგაშის სისტემები	ხანძრის მართვის ცენტრი	სახანძრო-სამაშველო სამსახურის მიერ გამოსაყენებელი მისაერთებელი
სასაწყობო ჯგუფი სწ-2 (შემოზღუდული ავტოსადგომი გარაჟი) (-6.50 ნიშნულზე)	კი	-	კვამლის ავტომატური აღმომჩენი; სახანძრო განგაშის ღილაკი, დამკავებელთა შეტყობინების სისტემა, მხედველობითი განგაშის სისტემა, ხმოვანი განგაშის საკომუნიკაციო სისტემა, ავარიული განათება.	კი	მექანიკური განიავება, კვამლის გაწოვის სისტემა;	კი	–	კი	კი
სასაწყობო ჯგუფი სწ-2 (შემოზღუდული ავტოსადგომი გარაჟი) (-3.30 ნიშნულზე)	კი	-	კვამლის ავტომატური აღმომჩენი; სახანძრო განგაშის ღილაკი, დამკავებელთა შეტყობინების სისტემა, მხედველობითი განგაშის სისტემა, ხმოვანი განგაშის საკომუნიკაციო სისტემა,	კი	მექანიკური განიავება, კვამლის გაწოვის სისტემა;	კი	–		

			ავარიული განათება.						
დამხმარე ჯგუფი დს (სახანძრო ტუმბოების და ავზის სათავსი) (-3.30 ნიშნულზე)	-	კი	კვამლის ავტომატური აღმომჩენი	-	მექანიკური განიავება, კვამლის გაწოვის სისტემა;	კი	_		
საქმიანი ჯგუფი სქ (ხანძრის მართვის ცენტრი) (±0.00 ნიშნულზე)	კი	-	კვამლის ავტომატური აღმომჩენი	-	მექანიკური განიავება, კვამლის გაწოვის სისტემა;	კი	_		
საქმიანი ჯგუფი სქ (დაცვის ოთახი) (±0.00 ნიშნულზე)	კი	-	კვამლის ავტომატური აღმომჩენი	-	მექანიკური განიავება, კვამლის გაწოვის სისტემა;	კი	_		
სავაჭრო ჯგუფი სვ (სავაჭრო-კომერციული ფართები) (±0.00 ნიშნულზე)	კი	-	კვამლის ავტომატური აღმომჩენი; სახანძრო განგაშის ღილაკი, დამკავებელთა შეტყობინების სისტემა, მხედველობითი განგაშის სისტემა, ხმოვანი განგაშის საკომუნიკაციო სისტემა, ავარიული განათება.	კი	ბუნებრივი განიავება	კი	_		
საცხოვრებელი ჯგუფი სც-2 (საცხოვრებელი ბინები ხანგრძლივად დამკავებლებისთვის) (+8.25 დან +64.35 ნიშნ. ჩათვლით)	-	-	კვამლზე მორეაგირე მაუწყებელი	-	-	კი	_		
კიბის უჯრედი	-	-	ხმოვანი განგაშის საკომუნიკაციო სისტემა, საგანგებო, ავარიული განათება,	კი	მექანიკური განიავება, დაწნევის სისტემა	-	-		

			სახანძრო გაყოფილებას თან კავშირის სისტემა.						
ლიფტი	-	-	-	-	მექანიკური განიავება, დაწნევის სისტემა	-	-		
ლიფტის ფოიე	-	-	კვამლის ავტომატური აღმომჩენი, ავარიული განათება , ორმხრივი კავშირის სისტემა,	-	მექანიკური განიავება, დაწნევის სისტემა	-	-		
ლიფტის სამანქანე	-	კი	კვამლის ავტომატური აღმომჩენი	-	ბუნებრივი განიავება	კი	-		
დერეფანი	კი	-	კვამლის ავტომატური აღმომჩენი; სახანძრო განგაშის ღილაკი, დამკავებელთა შეტყობინების სისტემა, მხედველობითი განგაშის სისტემა, ხმოვანი განგაშის საკომუნიკაციო სისტემა, ავარიული განათება.	კი	მექანიკური განიავება, კვამლის გაწოვის სისტემა;	კი	_		

თითოეული სართულიდან გასასვლელი საშუალება										
სართულები	დაკავებულობა და დაკავებულობის დატვირთვის ჯამური მაჩვენებელი	მოთხოვნილი გასასვლელების/გასასვლელთან მისადგომის რაოდენობა	გათვალისწინებული გასასვლელების/ გასასვლელთან მისადგომის რაოდენობა და ტიპი	გასასვლელი საშუალებების სიგანე(მეტრი)						
				გზა-კიბეები		დერაფანი,		გასასვლელის გზა-კარი		
				მოთხოვნილი	გათვალისწინებული	მოთხოვნილი	გათვალისწინებული	მოთხოვნილი	გათვალისწინებული	
სართული -6.50 ნიშნულზე	სასაწყობე ჯგუფი სწ-2 (შემოზღუდული ავტოსადგომი გარაჟი) დ.დ. 132	2	2 გზა კიბე	1.10	1.36	-	-	0.82	0.82	
	სასაწყობო ჯგუფი სწ-1 (ინვენტარის საწყობი) ს.დ.დ. 2	1 (თითოეულს)	1 გზა კარი (თითოეულს)	-	-	-	-	0.82	0.82	
-6.50 ნიშნულზე სართულს ს.დ.დ. 134		2	2 გზა კიბე	1.10	1.36	-	-	0.82	0.82	
სართული -3.30 ნიშნულზე	სასაწყობე ჯგუფი სწ-2 (შემოზღუდული ავტოსადგომი გარაჟი) დ.დ. 132	2	2 გზა კიბე	1.10	1.36	-	-	0.82	0.82	
	სასაწყობო ჯგუფი სწ-1 (ინვენტარის საწყობი) ს.დ.დ. 2	1 (თითოეულს)	1 გზა კარი (თითოეულს)	-	-	-	-	0.82	0.82	
	დამხმარე ჯგუფი დს (სახანძრო ტუმბოების და ავზის ოთახი) ს.დ.დ. 2	1	1 გზა კარი	-	-	-	-	0.82	0.82	
-3.30 ნიშნულზე სართულს დ.დ. 136		2	2 გზა კიბე	1.10	1.36	-	-	0.82	0.88	

სართული ±0.00 ნიშნულზე	სავაჭრო ჯგუფი **სვ** (სავაჭრო-კომერციული ფართი N1) **დ.დ. 46**	**1**	**2 გზა კარი**	-	-	-	-	**0.82**	**0.82**
	სავაჭრო ჯგუფი **სვ** (სავაჭრო-კომერციული ფართი N2) **დ.დ. 208**	**2**	**4 გზა კარი**	-	-	-	-	**0.82**	**0.82**
	სავაჭრო ჯგუფი **სვ** (სავაჭრო-კომერციული ფართი N3) **დ.დ. 250**	**2**	**5 გზა კარი**	-	-	-	-	**0.82**	**0.82**
	საქმიანი ჯგუფი **სქ** (ხანძრის მართვის ცენტრი) **დ.დ. 3**	**1**	**1 გზა კარი**	-	-	-	-	**0.82**	**0.82**
	საქმიანი ჯგუფი **სქ** (დაცვის ოთახი) **დ.დ. 2**	**1**	**1 გზა კარი**	-	-	-	-	**0.82**	**0.82**
სართული ±0.00 ნიშნულზე ს.დ.დ. 509		**3**	**11 გზა კარი**	-	-	-	-	**0.82**	**0.88**
სართული +4.95 ნიშნულზე	საქმიანი ჯგუფი **სქ** (ოფისები)	**1** (თითოეულს)	**1 გზა კარი** (თითოეულს)	-	-	-	-	**0.82**	**0.82**
სართული +4.95 ნიშნულზე ს.დ.დ. 160		**2**	**2 გზა კიბე**	**1.10**	**1.36**	**1.20**	**1.60**	**0.82**	**0.88**
სართული +8.25 ნიშნულზე	საცხოვრებელი ჯგუფი **სც-2:** საცხოვრებელი ბინები ხანგრძლივად დამკავებლებისთვის	**1** (თითოეულს)	**1 გზა კარი** (თითოეულს)	-	-	-	-	**0.82**	**0.82**
სართული +8.25 ნიშნულზე		**2**	**2 გზა კიბე**	**1.10**	**1.36**	**1.20**	**1.60**	**0.82**	**0.88**

ს.დ.დ. 76									
სართული +11.25 ნიშნულზე	საცხოვრებელი ჯგუფი **სც-2:** საცხოვრებელი ბინები ხანგრძლივად დამკვებლებისთვის	**1** (თითოეულს)	**1 გზა კარი** (თითოეულს)	-	-	-	-	**0.82**	**0.82**
სართული +11.25 ნიშნულზე ს.დ.დ. 76		**2**	**2 გზა კიბე**	**1.10**	**1.36**	**1.20**	**1.60**	**0.82**	**0.88**
სართული +14.85 ნიშნულზე	საცხოვრებელი ჯგუფი **სც-2:** საცხოვრებელი ბინები ხანგრძლივად დამკვებლებისთვის	**1** (თითოეულს)	**1 გზა კარი** (თითოეულს)	-	-	-	-	**0.82**	**0.82**
სართული +14.85 ნიშნულზე ს.დ.დ. 76		**2**	**2 გზა კიბე**	**1.10**	**1.36**	**1.20**	**1.60**	**0.82**	**0.88**
სართული +18.15 ნიშნულზე	საცხოვრებელი ჯგუფი **სც-2:** საცხოვრებელი ბინები ხანგრძლივად დამკვებლებისთვის	**1** (თითოეულს)	**1 გზა კარი** (თითოეულს)	-	-	-	-	**0.82**	**0.82**
სართული +18.15 ნიშნულზე ს.დ.დ. 76		**2**	**2 გზა კიბე**	**1.10**	**1.36**	**1.20**	**1.60**	**0.82**	**0.88**
სართული +21.45 ნიშნულზე	საცხოვრებელი ჯგუფი **სც-2:** საცხოვრებელი ბინები ხანგრძლივად დამკვებლებისთვის	**1** (თითოეულს)	**1 გზა კარი** (თითოეულს)	-	-	-	-	**0.82**	**0.82**
სართული +21.45 ნიშნულზე ს.დ.დ. 76		**2**	**2 გზა კიბე**	**1.10**	**1.36**	**1.20**	**1.60**	**0.82**	**0.88**
სართული +24.75	საცხოვრებელი ჯგუფი **სც-2:**	**1**	**1**						

ნიშნულზე	საცხოვრებელი ბინები ხანგრძლივად დამკავებლებისთვის	(თითოეულს)	**გზა კარი** (თითოეულს)	-	-	-	-	**0.82**	**0.82**
სართული +24.75 ნიშნულზე ს.დ.დ. 76		**2**	**2 გზა კიბე**	**1.10**	**1.36**	**1.20**	**1.60**	**0.82**	**0.88**
სართული +28.05 ნიშნულზე	საცხოვრებელი ჯგუფი **სც-2:** საცხოვრებელი ბინები ხანგრძლივად დამკავებლებისთვის	**1** (თითოეულს)	**1 გზა კარი** (თითოეულს)	-	-	-	-	**0.82**	**0.82**
სართული +28.05 ნიშნულზე ს.დ.დ. 76		**2**	**2 გზა კიბე**	**1.10**	**1.36**	**1.20**	**1.60**	**0.82**	**0.88**
სართული +31.35 ნიშნულზე	საცხოვრებელი ჯგუფი **სც-2:** საცხოვრებელი ბინები ხანგრძლივად დამკავებლებისთვის	**1** (თითოეულს)	**1 გზა კარი** (თითოეულს)	-	-	-	-	**0.82**	**0.82**
სართული +31.35 ნიშნულზე ს.დ.დ. 76		**2**	**2 გზა კიბე**	**1.10**	**1.36**	**1.20**	**1.60**	**0.82**	**0.88**
სართული +34.65 ნიშნულზე	საცხოვრებელი ჯგუფი **სც-2:** საცხოვრებელი ბინები ხანგრძლივად დამკავებლებისთვის	**1** (თითოეულს)	**1 გზა კარი** (თითოეულს)	-	-	-	-	**0.82**	**0.82**
სართული +34.65 ნიშნულზე ს.დ.დ. 76		**2**	**2 გზა კიბე**	**1.10**	**1.36**	**1.20**	**1.60**	**0.82**	**0.88**
სართული +37.95 ნიშნულზე	საცხოვრებელი ჯგუფი **სც-2:**	**1**	**1 გზა კარი** (თითოეულს)	-	-	-	-	**0.82**	**0.82**

	საცხოვრებელი ბინები ხანგრძლივად დამკავებლების თვის	(თითოეულს)							
სართული +37.95 ნიშნულზე ს.დ.დ. 76		**2**	**2 გზა კიბე**	**1.10**	**1.36**	**1.20**	**1.60**	**0.82**	**0.88**
სართული +41.25 ნიშნულზე	საცხოვრებელი ჯგუფი **სც-2:** საცხოვრებელი ბინები ხანგრძლივად დამკავებლების თვის	**1** (თითოეულს)	**1 გზა კარი** (თითოეულს)	-	-	-	-	**0.82**	**0.82**
სართული +41.25 ნიშნულზე ს.დ.დ. 76		**2**	**2 გზა კიბე**	**1.10**	**1.36**	**1.20**	**1.60**	**0.82**	**0.88**
სართული +44.55 ნიშნულზე	საცხოვრებელი ჯგუფი **სც-2:** საცხოვრებელი ბინები ხანგრძლივად დამკავებლების თვის	**1** (თითოეულს)	**1 გზა კარი** (თითოეულს)	-	-	-	-	**0.82**	**0.82**
სართული +44.55 ნიშნულზე ს.დ.დ. 76		**2**	**2 გზა კიბე**	**1.10**	**1.36**	**1.20**	**1.60**	**0.82**	**0.88**
სართული +47.85 ნიშნულზე	საცხოვრებელი ჯგუფი **სც-2:** საცხოვრებელი ბინები ხანგრძლივად დამკავებლების თვის	**1** (თითოეულს)	**1 გზა კარი** (თითოეულს)	-	-	-	-	**0.82**	**0.82**
სართული +47.85 ნიშნულზე ს.დ.დ. 76		**2**	**2 გზა კიბე**	**1.10**	**1.36**	**1.20**	**1.60**	**0.82**	**0.88**
სართული +51.15	საცხოვრებელი ჯგუფი **სც-2:**	**1**	**1 გზა კარი**						

ნიშნულზე	საცხოვრებელი ბინები ხანგრძლივად დამკავებლების თვის	(თითოეულს)	(თითოეულს)	-	-	-	-	**0.82**	**0.82**
სართული +51.15 ნიშნულზე ს.დ.დ. 76		**2**	**2 გზა კიბე**	**1.10**	**1.36**	**1.20**	**1.60**	**0.82**	**0.88**
სართული +54.45 ნიშნულზე	საცხოვრებელი ჯგუფი **სც-2:** საცხოვრებელი ბინები ხანგრძლივად დამკავებლების თვის	**1** (თითოეულს)	**1 გზა კარი** (თითოეულს)	-	-	-	-	**0.82**	**0.82**
სართული +54.45 ნიშნულზე ს.დ.დ. 76		**2**	**2 გზა კიბე**	**1.10**	**1.36**	**1.20**	**1.60**	**0.82**	**0.88**
სართული +57.75 ნიშნულზე	საცხოვრებელი ჯგუფი **სც-2:** საცხოვრებელი ბინები ხანგრძლივად დამკავებლების თვის	**1** (თითოეულს)	**1 გზა კარი** (თითოეულს)	-	-	-	-	**0.82**	**0.82**
სართული +57.75 ნიშნულზე ს.დ.დ. 76		**2**	**2 გზა კიბე**	**1.10**	**1.36**	**1.20**	**1.60**	**0.82**	**0.88**
სართული +61.05 ნიშნულზე	საცხოვრებელი ჯგუფი **სც-2:** საცხოვრებელი ბინები ხანგრძლივად დამკავებლების თვის	**1** (თითოეულს)	**1 გზა კარი** (თითოეულს)	-	-	-	-	**0.82**	**0.82**
სართული +61.05 ნიშნულზე ს.დ.დ. 76		**2**	**2 გზა კიბე**	**1.10**	**1.36**	**1.20**	**1.60**	**0.82**	**0.88**
სართული +64.35	საცხოვრებელი ჯგუფი **სც-2:**	**1**	**1 გზა კარი**						

ნიშნულზე	საცხოვრებელი ბინები ხანგრძლივად დამკავებლების თვის	(თითოეულს)	(თითოეულს)	-	-	-	-	0.82	0.82
სართული +64.35 ნიშნულზე ს.დ.დ. 76		2	2 გზა კიბე	1.10	1.36	1.20	1.60	0.82	0.88

განიავებისადმი მოთხოვნები		
დაკავებულობები/სივრცეები/გასასვლელი საშუალებები	ბუნებრივი განიავება	ხელოვნური განიავება
საქმიანი ჯგუფი სქ	კი	-
სავაჭრო ჯგუფი სვ	კი	-
საცხოვრებელი ჯგუფი სც-2 (საცხოვრებელი ბინები)	კი	კი
სასაწყობო ჯგუფი სწ-2	-	კი კვამლის გაწოვის სისტემა
დამხმარე ჯგუფი დს	-	კი
კიბის უჯრედი	-	კი დაწნევის სისტემა
ლიფტის შახტა	-	კი დაწნევის სისტემა
ლიფტის ფოიე		კი დაწნევის სისტემა
დერეფანი	-	კი კვამლის გაწოვის სისტემა

წყალსადენი სისტემის ფიქსირებული მოწყობილობების რაოდენობა ცხრილი 1602.1-ის მიხედვით													
სართულები	დაკავებულობა და დაკავებულობის დატვირთვის ჯამური მაჩვენებელი	ფიქსირებული მოწყობილობები(ცალი)											
		უნიტაზი		ტუალეტის ხელსაბანები		აბაზანა/შხაპი		სასმელი წყლის ფანტანი		სამომსახურეო ნიჟარა		სამზარეულოს ნიჟარა	
		ოპერაციული დატვირთვა	ოპერაციის ხანგრძლივობა	ოპერაციული დატვირთვა	ოპერაციის ხანგრძლივობა	ოპერაციული დატვირთვა	ოპერაციის ხანგრძლივობა	ოპერაციული დატვირთვა	ოპერაციის ხანგრძლივობა	ოპერაციული დატვირთვა	ოპერაციის ხანგრძლივობა	ოპერაციული დატვირთვა	ოპერაციის ხანგრძლივობა
±0.00 ნიშნულზე	სავაჭრო ჯგუფი სვ სავაჭრო-კომერციული ფართი N 1 დ.დ. 46	1	1 წთ ადამ.	1	1 წთ ადამ.			1	1	1	1		
	სავაჭრო ჯგუფი სვ სავაჭრო-კომერციული ფართი N 2 დ.დ. 208	1ქ+1კ	1 წთ ადამ.	1ქ+1კ	1 წთ ადამ.			1	1	1	1		
	სავაჭრო ჯგუფი სვ სავაჭრო-კომერციული ფართი N 2 დ.დ. 250	1ქ+1კ	1 წთ ადამ.	1ქ+1კ	1 წთ ადამ.			1	1	1	1		
+4.95 ნიშნულზე	საქმიანი ჯგუფი სქ ოფისები ს.დ.დ. 160	4ქ+4კ	3ქ+3კ 1 წთ	2ქ+2კ	2ქ+2კ 1 წთ			1	1	1	1		

წყალსადენი სისტემის ფიქსირებული მოწყობილობების რაოდენობა-საცხოვრებელი ჯგუფი სც-2 ქვეჯგუფი ცხრილი 1602.1-ის მიხედვით											
სართულები	საცხოვრებელი ერთეულები	ფიქსირებული მოწყობილობები									
		უნიტაზი (ერთ საცხოვრებელ ერთეულზე)		ტუალეტის ხელსაბანები (ერთ საცხოვრებელ ერთეულზე)		აბაზანა/შხაპი (ერთ საცხოვრებელ ერთეულზე)		სამზარეულოს ნიჟარა (ერთ საცხოვრებელ ერთეულზე)		ავტომატური სარეცხი მანქანის მისაერთებელი	
		მოთხოვნილი	გათვალისწ.	მოთხოვნილი	გათვალისწ.	მოთხოვნილი	გათვალისწ.	მოთხოვნილი	გათვალისწ.	მოთხოვნილი (20 საცხ. ერთეულზე)	გათვალისწ. (თითო საცხ. ერთეულზე)
+8.25 ნიშ.	ბინები №1; №2; №3; №4; №5; №6; №7; №8; №9; №10; №11; №12; №13; №14; №15; №16; №17; №18; №19; №20	1	1	1	1	1	1	1	1	1	1
+11.55 ნიშ.	ბინები; №21; №22; №23; №24; №25; №26; №27; №28; №29; №30; №31; №32; №33; №34; №35; №36; №37; №38; №39; №40;	1	1	1	1	1	1	1	1	1	1
+14.85 ნიშ.	ბინები №41; №42; №43; №44; №45; №46; №47; №48; №49; №50; №51; №52; №53; №54; №55; №56; №57; №58; №59; №60;	1	1	1	1	1	1	1	1	1	1
+18.15 ნიშ.	ბინები №61; №62; №63; №64; №65; №66; №67; №68; №69; №70; №71; №72; №73; №74; №75; №76; №77; №78; №79; №80	1	1	1	1	1	1	1	1	1	1
+21.45 ნიშ.	ბინები №81; №82; №83; №84; №85; №86; №87; №88; №89; №90; №91;	1	1	1	1	1	1	1	1	1	1

	№92; №93; №94; №95; №96; №97; №98; №99; №100										
+24.75 ნიშ.	ბინები №101; №102; №103; №104; №105; №106; №107; №108; №109; №110; №111; №112; №113; №114; №115; №116; №117; №118; №119; №120	1	1	1	1	1	1	1	1	1	1
+28.05 ნიშ.	ბინები №121; №122; №123; №124; №125; №126; №127; №128; №129; №130; №131; №132; №133; №134; №135; №136; №137; №138; №139; №140	1	1	1	1	1	1	1	1	1	1
+31.35 ნიშ.	ბინები №141; №142; №143; №144; №145; №146; №147; №148; №149; №150; №151; №152; №153; №154; №155; №156; №157; №158; №159; №160	1	1	1	1	1	1	1	1	1	1
+34.65 ნიშ.	ბინები №161; №162; №163; №164; №165; №166; №167; №168; №169; №170; №171; №172; №173; №174; №175; №176; №177; №178; №179; №180	1	1	1	1	1	1	1	1	1	1
+37.95 ნიშ.	ბინები №181; №182; №183; №184; №185; №186; №187; №188; №189; №190; №191; №192; №193; №194; №195; №196; №197; №198; №199; №200	1	1	1	1	1	1	1	1	1	1
+41.25 ნიშ.	ბინები №201; №202; №203; №204; №205; №206; №207; №208; №209; №210; №211; №212; №213; №214; №215; №216; №217; №218; №219; №220	1	1	1	1	1	1	1	1	1	1
+44.55 ნიშ.	ბინები №221; №222; №223; №224; №225; №226; №227; №228; №229; №230; №231; №232; №233; №234;	1	1	1	1	1	1	1	1	1	1

	№235; №236; №237; №238; №239; №240										
+47.55 ნიშ.	ბინები №241; №242; №243; №244; №245; №246; №247; №248; №249; №250; №251; №252; №253; №254; №255; №256; №257; №258; №259; №260	1	1	1	1	1	1	1	1	1	1
+51.15 ნიშ.	ბინები №261; №262; №263; №264; №265; №266; №267; №268; №269; №270; №271; №272; №273; №274; №275; №276; №277; №278; №279; №280	1	1	1	1	1	1	1	1	1	1
+54.45 ნიშ.	ბინები №281; №282; №283; №284; №285; №286; №287; №288; №289; №290; №291; №292; №293; №294; №295; №296; №297; №298; №299; №300	1	1	1	1	1	1	1	1	1	1
+57.75 ნიშ.	ბინები №301; №302; №303; №304; №305; №306; №307; №308; №309; №310; №311; №332; №333; №334; №335; №336; №337; №338; №339; №340	1	1	1	1	1	1	1	1	1	1
+61.05 ნიშ.	ბინები №341; №342; №343; №344; №345; №346; №347; №348; №349; №350; №351; №352; №353; №354; №355; №356; №357; №358; №359; №360	1	1	1	1	1	1	1	1	1	1
+64.35 ნიშ.	ბინები №361; №362; №363; №364; №365; №366; №367; №368; №369; №370; №371; №372; №373; №374; №375; №376; №377; №378; №379; №380	1	1	1	1	1	1	1	1	1	1

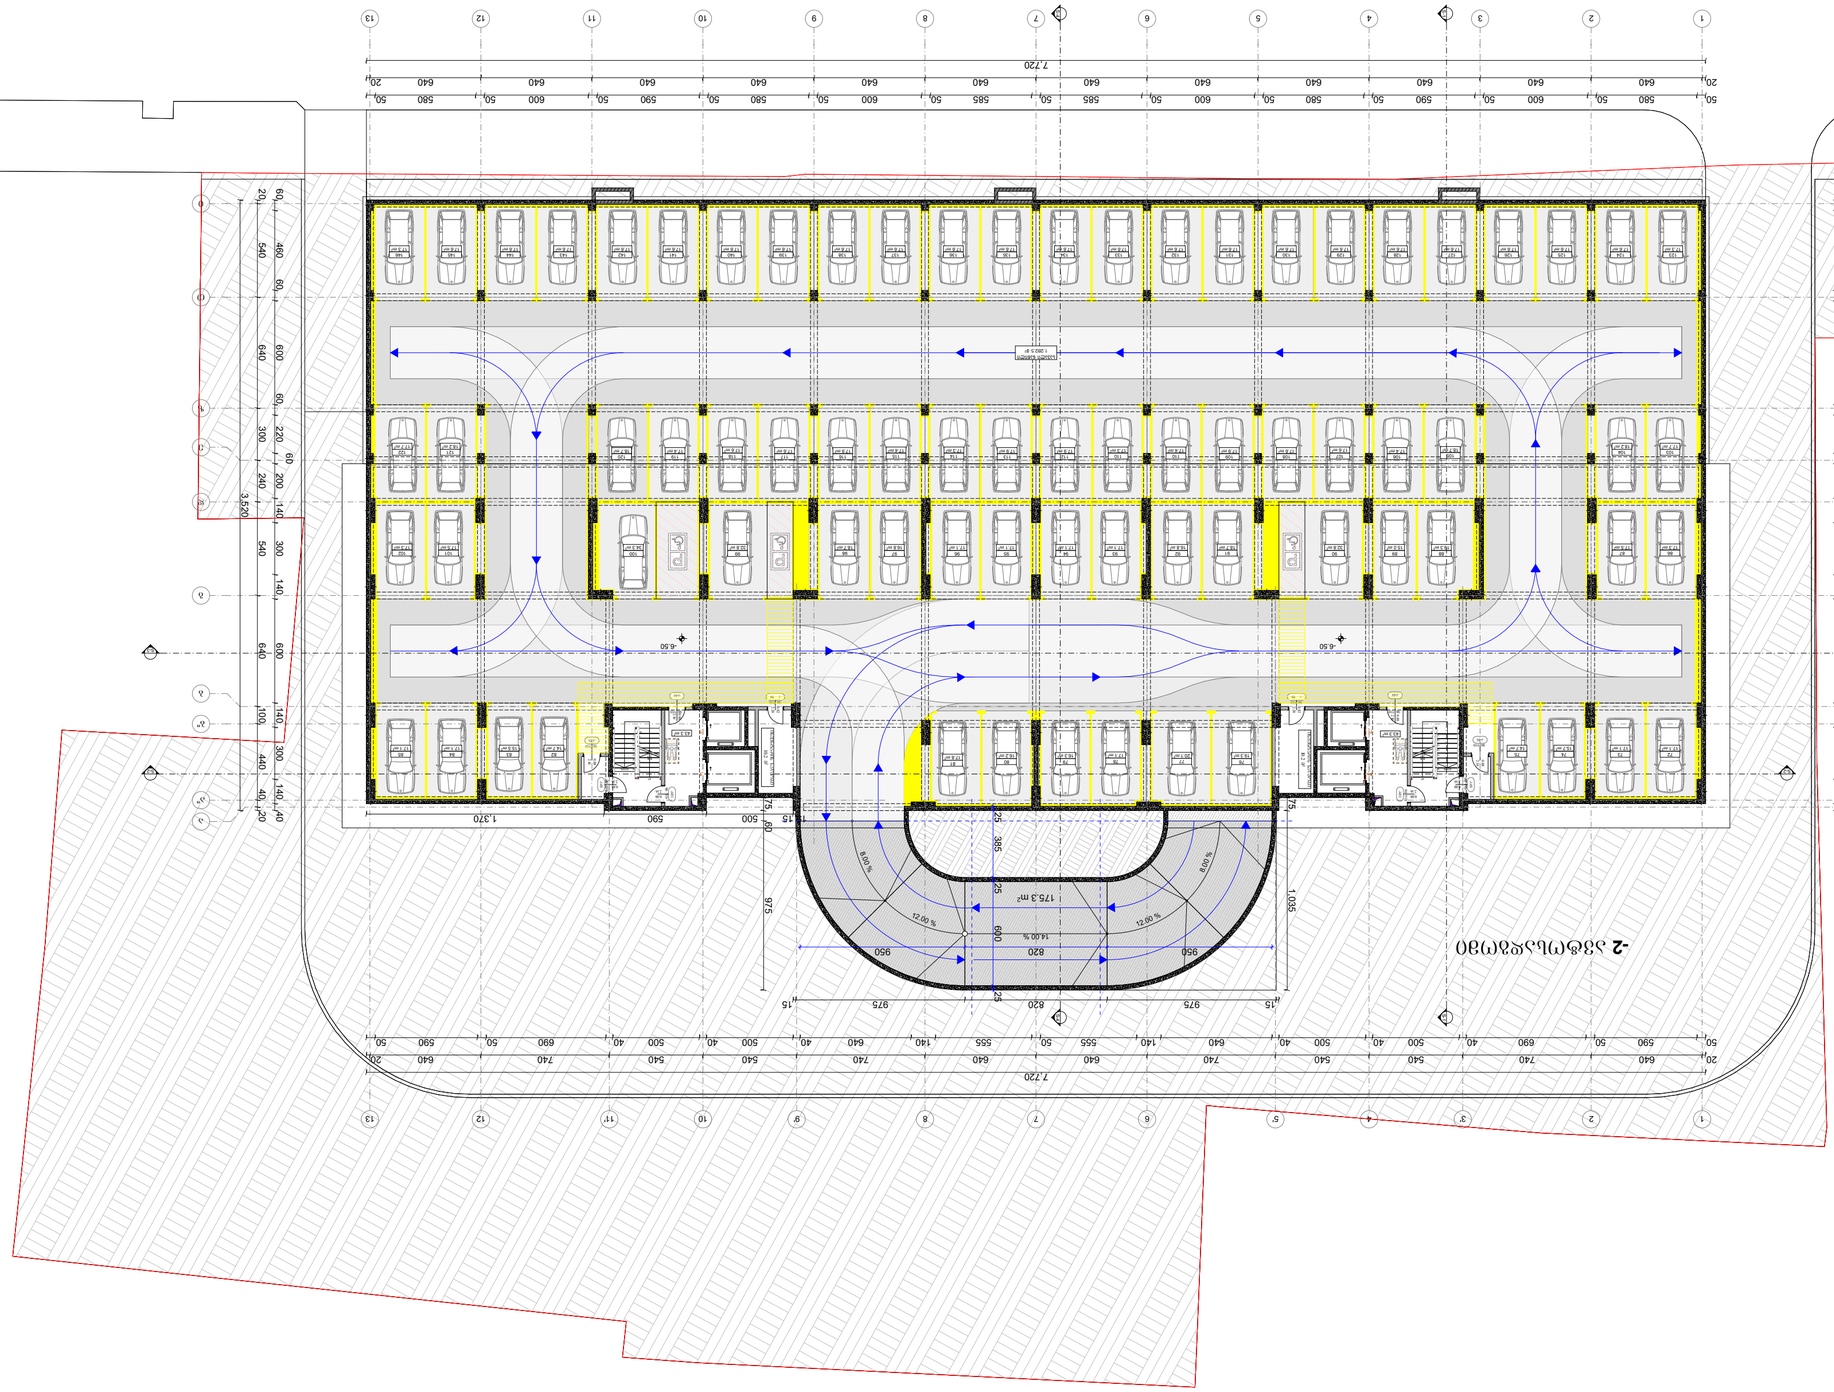

ფუნქციური ზონირების ცხრილი	
საერთო ფართობი ..... 6115.00 მ²	
NOTES:	შენიშვნა:
ნახაზზე გამოსახული ყველა ზომა მილიმეტრებშია მოცემული, გარდა 414.20	
PROJECT	პროექტის დასახელება
	ბინების კომპლექსი
ADDRESS	ქ. თბილისი, ისანი-სამგორის რაიონი,
	ნაკვეთი №42 კვარტალი 73
	ს.კ. 01.17.12.003.273
ცვლილების ტიპი	შესრულების თარიღი
EXPLICATION	DATE
ეტაპი	3. პროექტი
	3.პროექტი
ეტაპი	3.პროექტი
ნახაზის დასახელება	ავტორი
ეტაპი	3. პროექტი

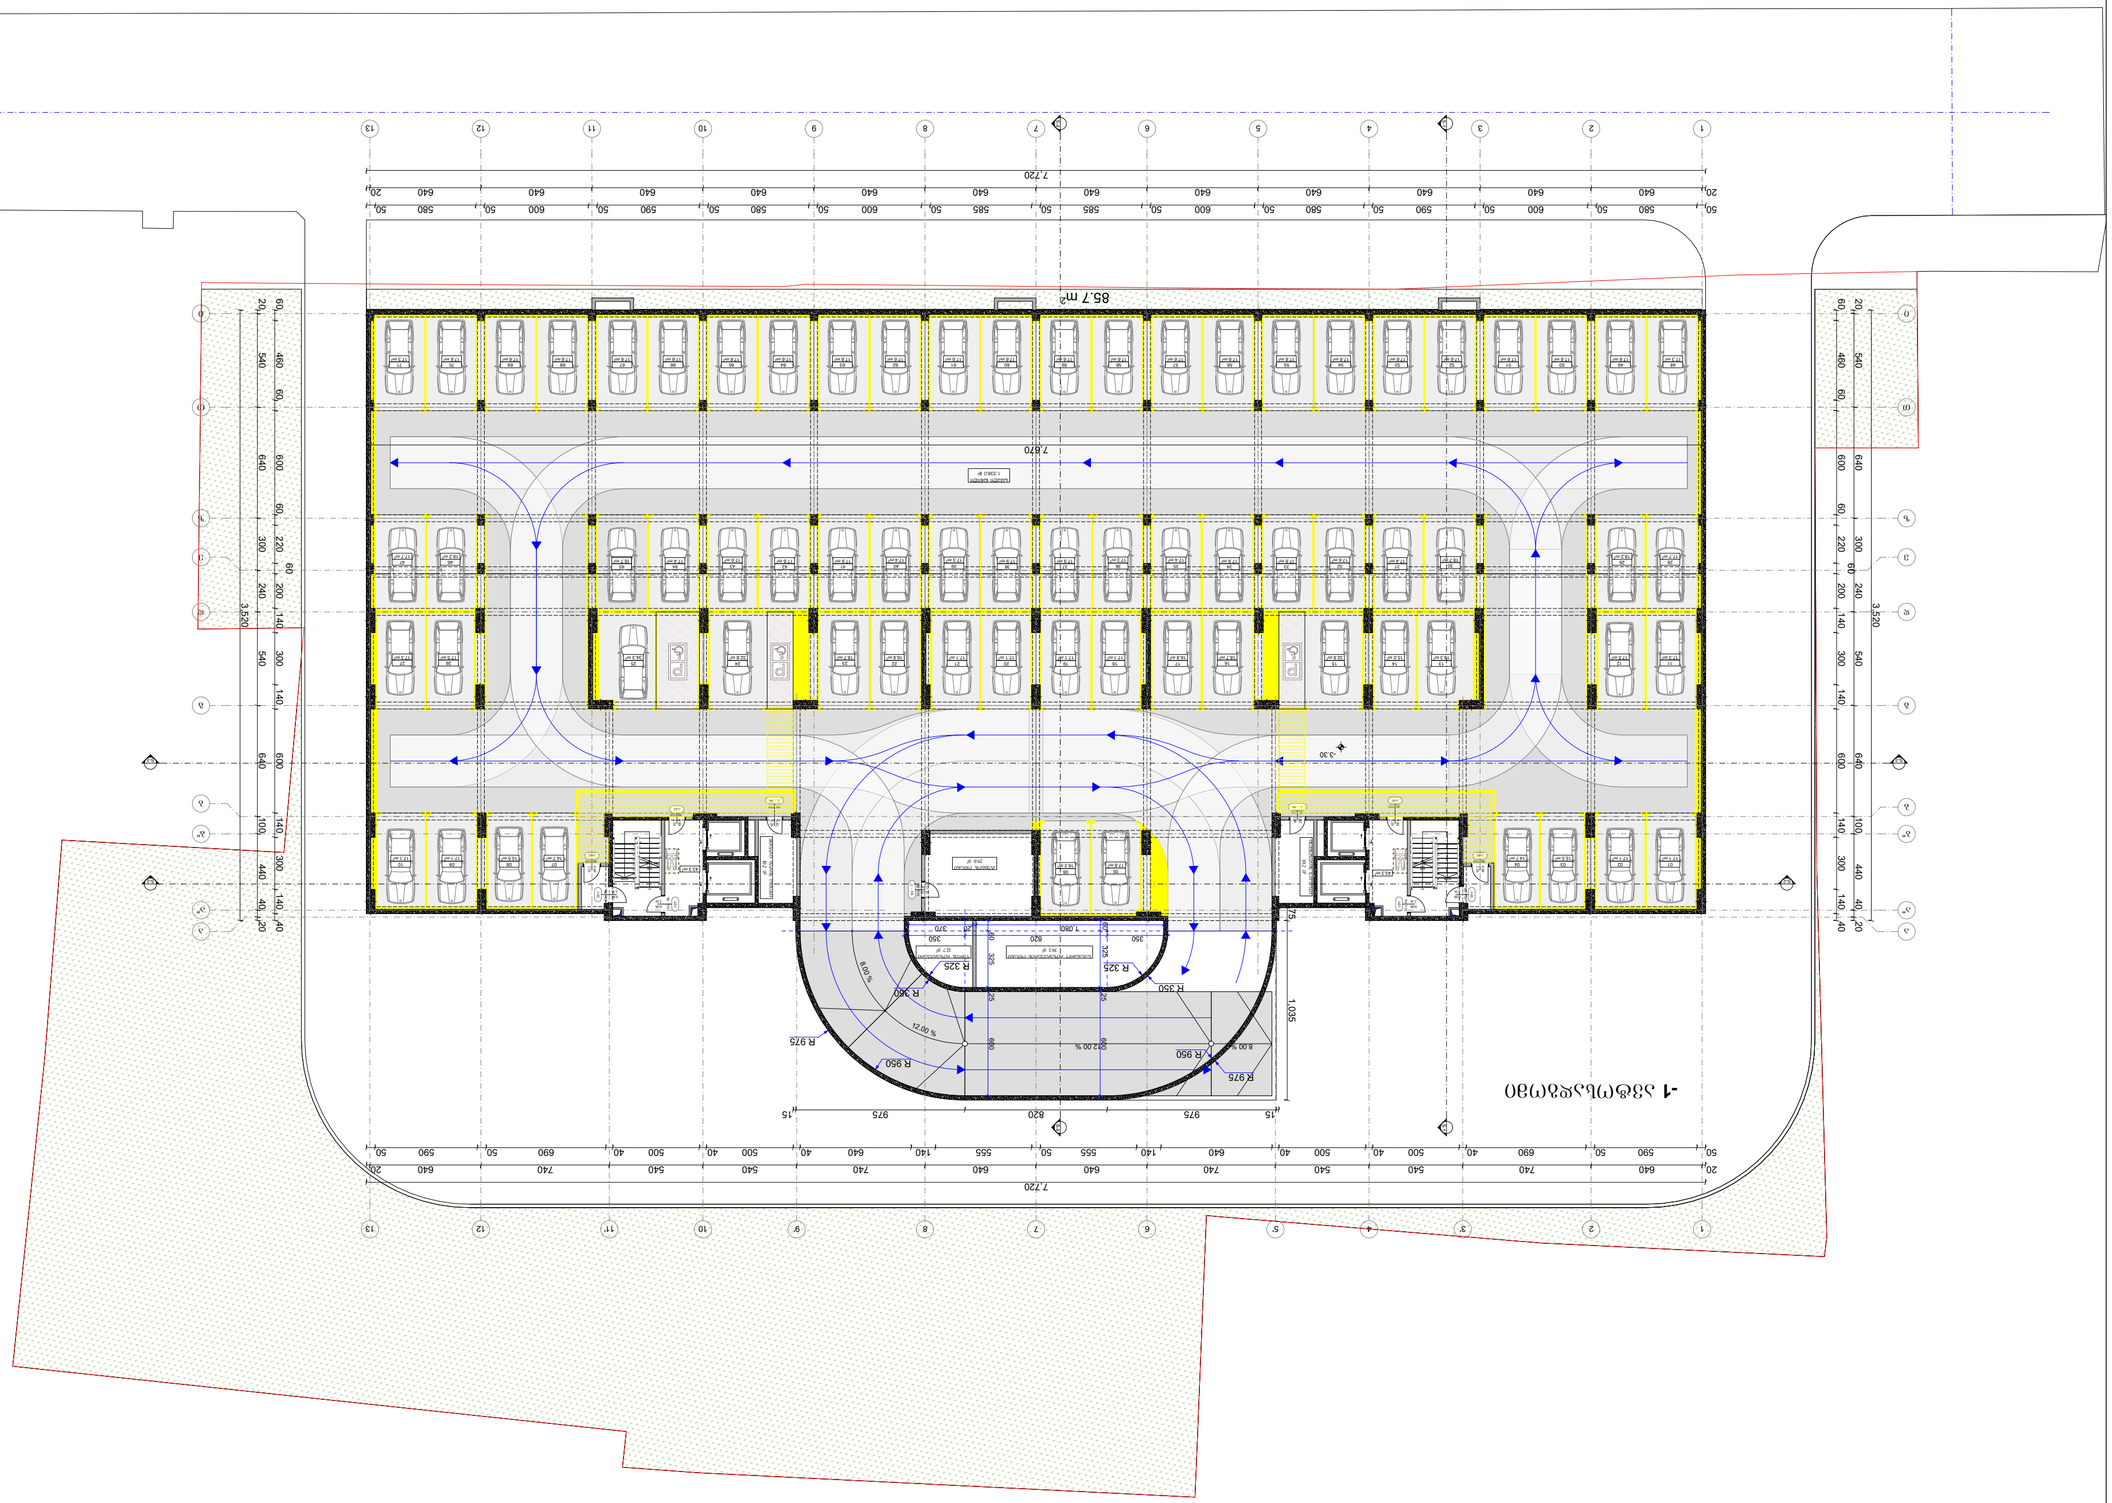
























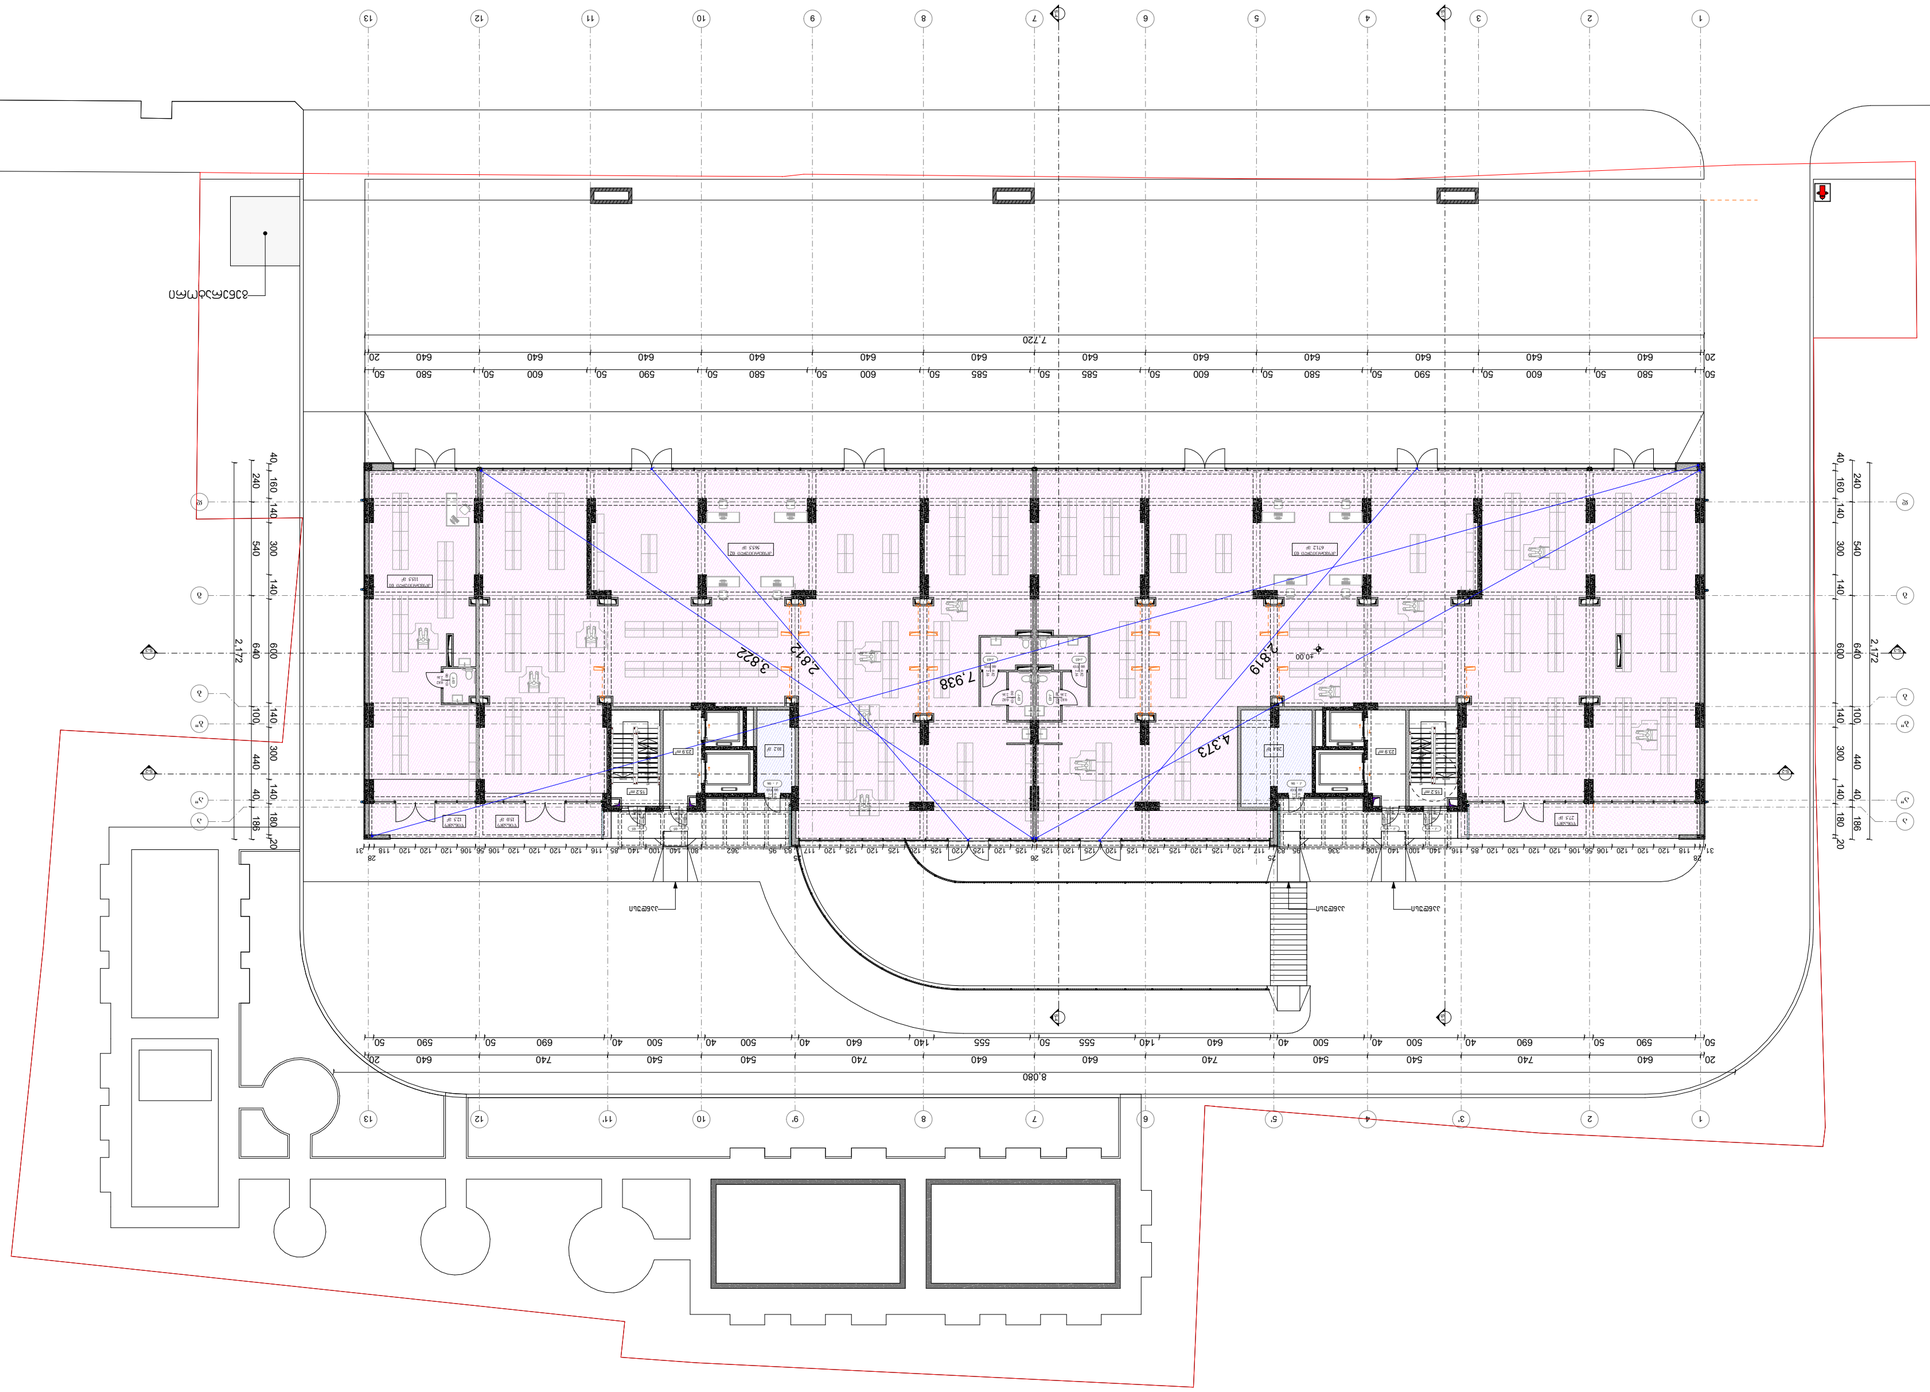


































































ფორმატი PAPER SIZE		პროექტის № PROJECT #
A - 3		

პირობითი ნიშნები

- საპროექტო მიწის ნაკვეთი
- რკ/ბეტონის კონსტრუქცია
- ბლოკის კედელი
- დათბუნება
- მოპირკეთება
- 0.00 არქიტექტურული ნიშნული
- ღერძის ხაზი
- S-1 / S- ჭრილის ხაზი

ექსპლიკაცია EXPLICATION

ავტოსადგომი
დამხმარე ფართი
კიბის უჯრედი,ლიფტი, ტამბური
კომერციული ფართი
საოფისე ფართი
საზაფხულო ფართი
საცხოვრებელი ფართი

ტექნიკური მონაცემები

მიწის ნაკვეთის ფართი .... 6115.00 მ²

შენიშვნა: NOTES

საპროექტო ±0.00 ნიშნული შეესაბამება აბსოლიტურ ნიშნულს 414.20

დამკვეთი CLIENT	შპს "საგორი თაუერსი" ს/კ 62001005010
პროექტი PROJECT	მრავალბინიანი საცხოვრებელი სახლი
მისამართი ADDRESS	ქალაქი თბილისი,გიორგი ნადარეიშვილის ქუჩა N42 ს.კ. 01.17.12.003.273

თანამდებობა	გვარი	ხელმოწერა
პრ. ავტორი	პ. მიქუჯაძე	
	მ.ბოჯორიშვილი	
შესრულა	მ.ბოჯორიშვილი	

შპს "გოლფსტრიმი"
ს/კ № 202388068

არქიტექტურული პროექტი

მასშტაბი SCALE	თარიღი DATE OF ISSUE	7/11/2024
მ. 1:250	ნახატი	DRVG.
	II სართული	

სტადია STAGE	ფურც. PAGES	სულ ALL
პროექტი	A - 4	A - 107

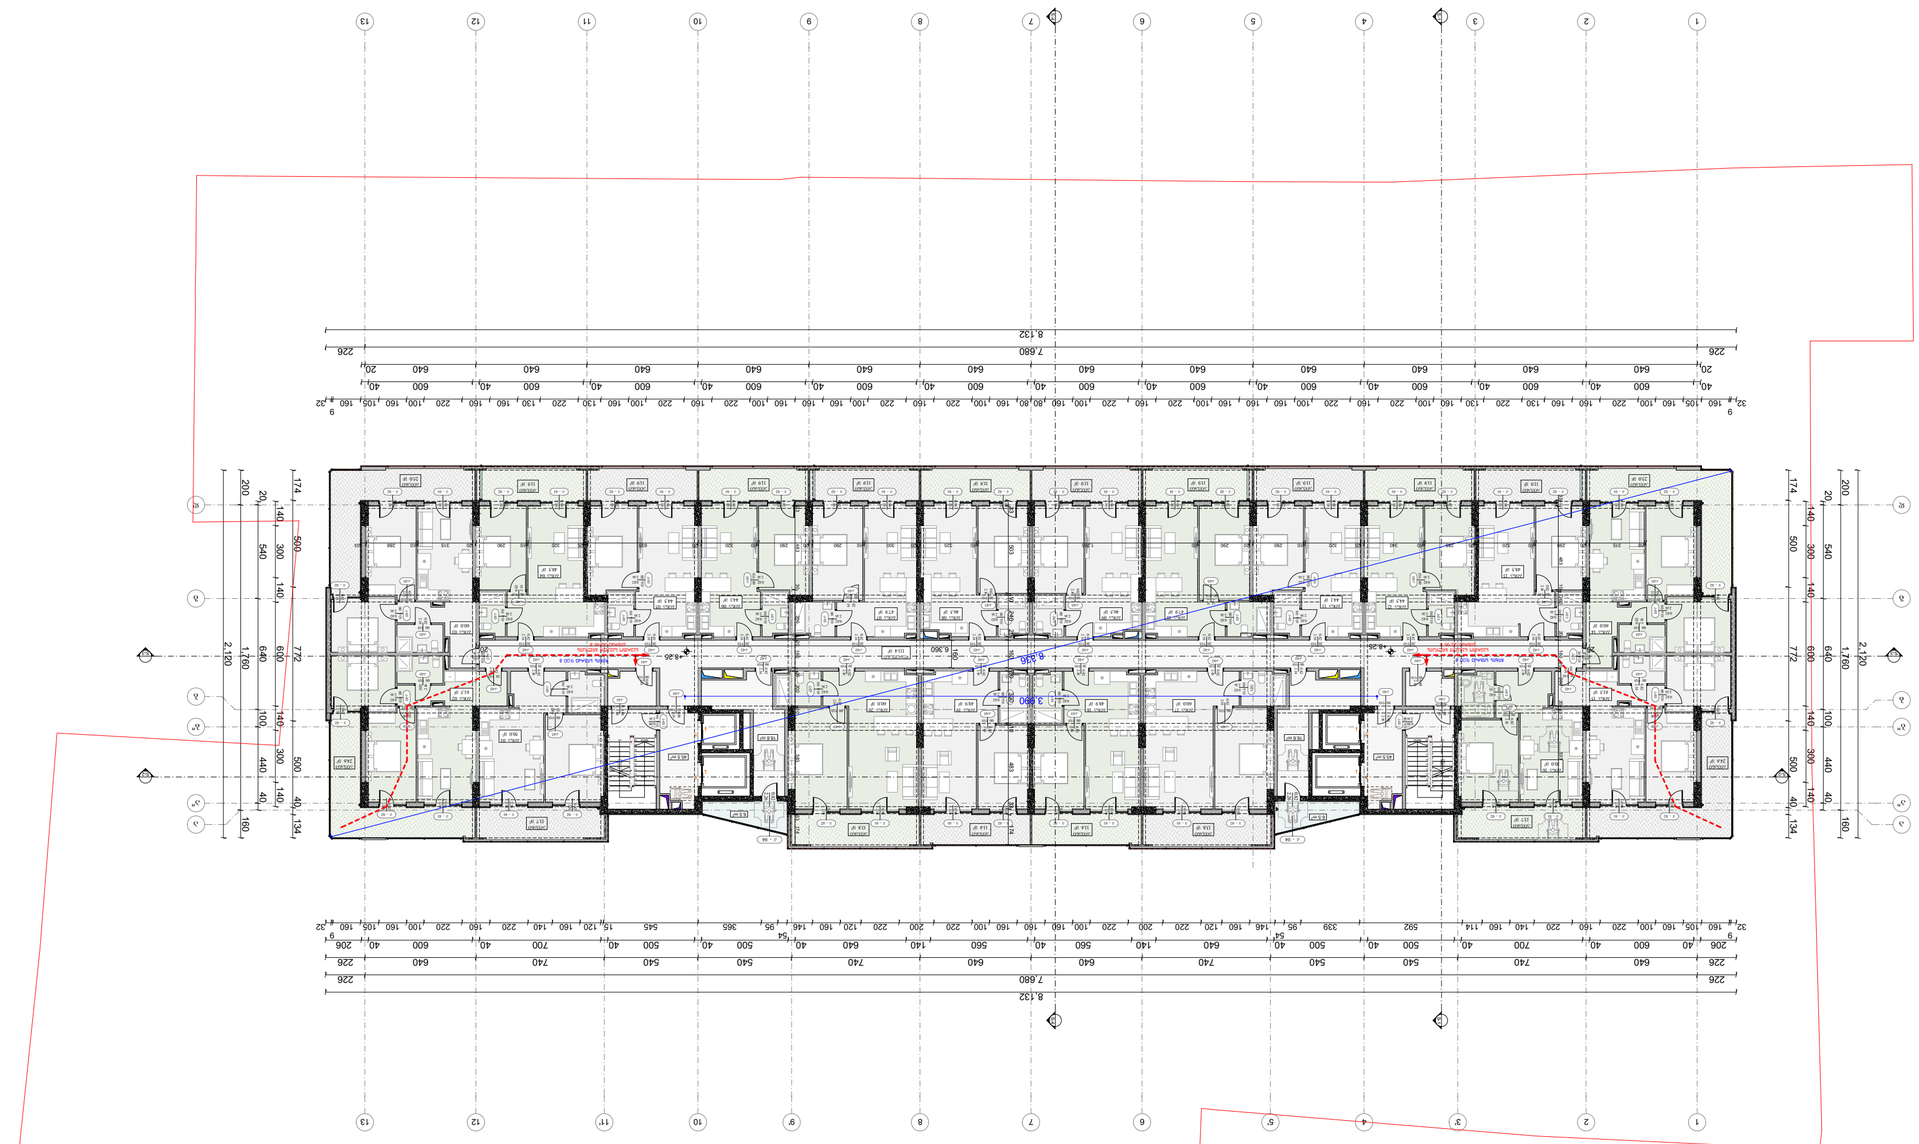



















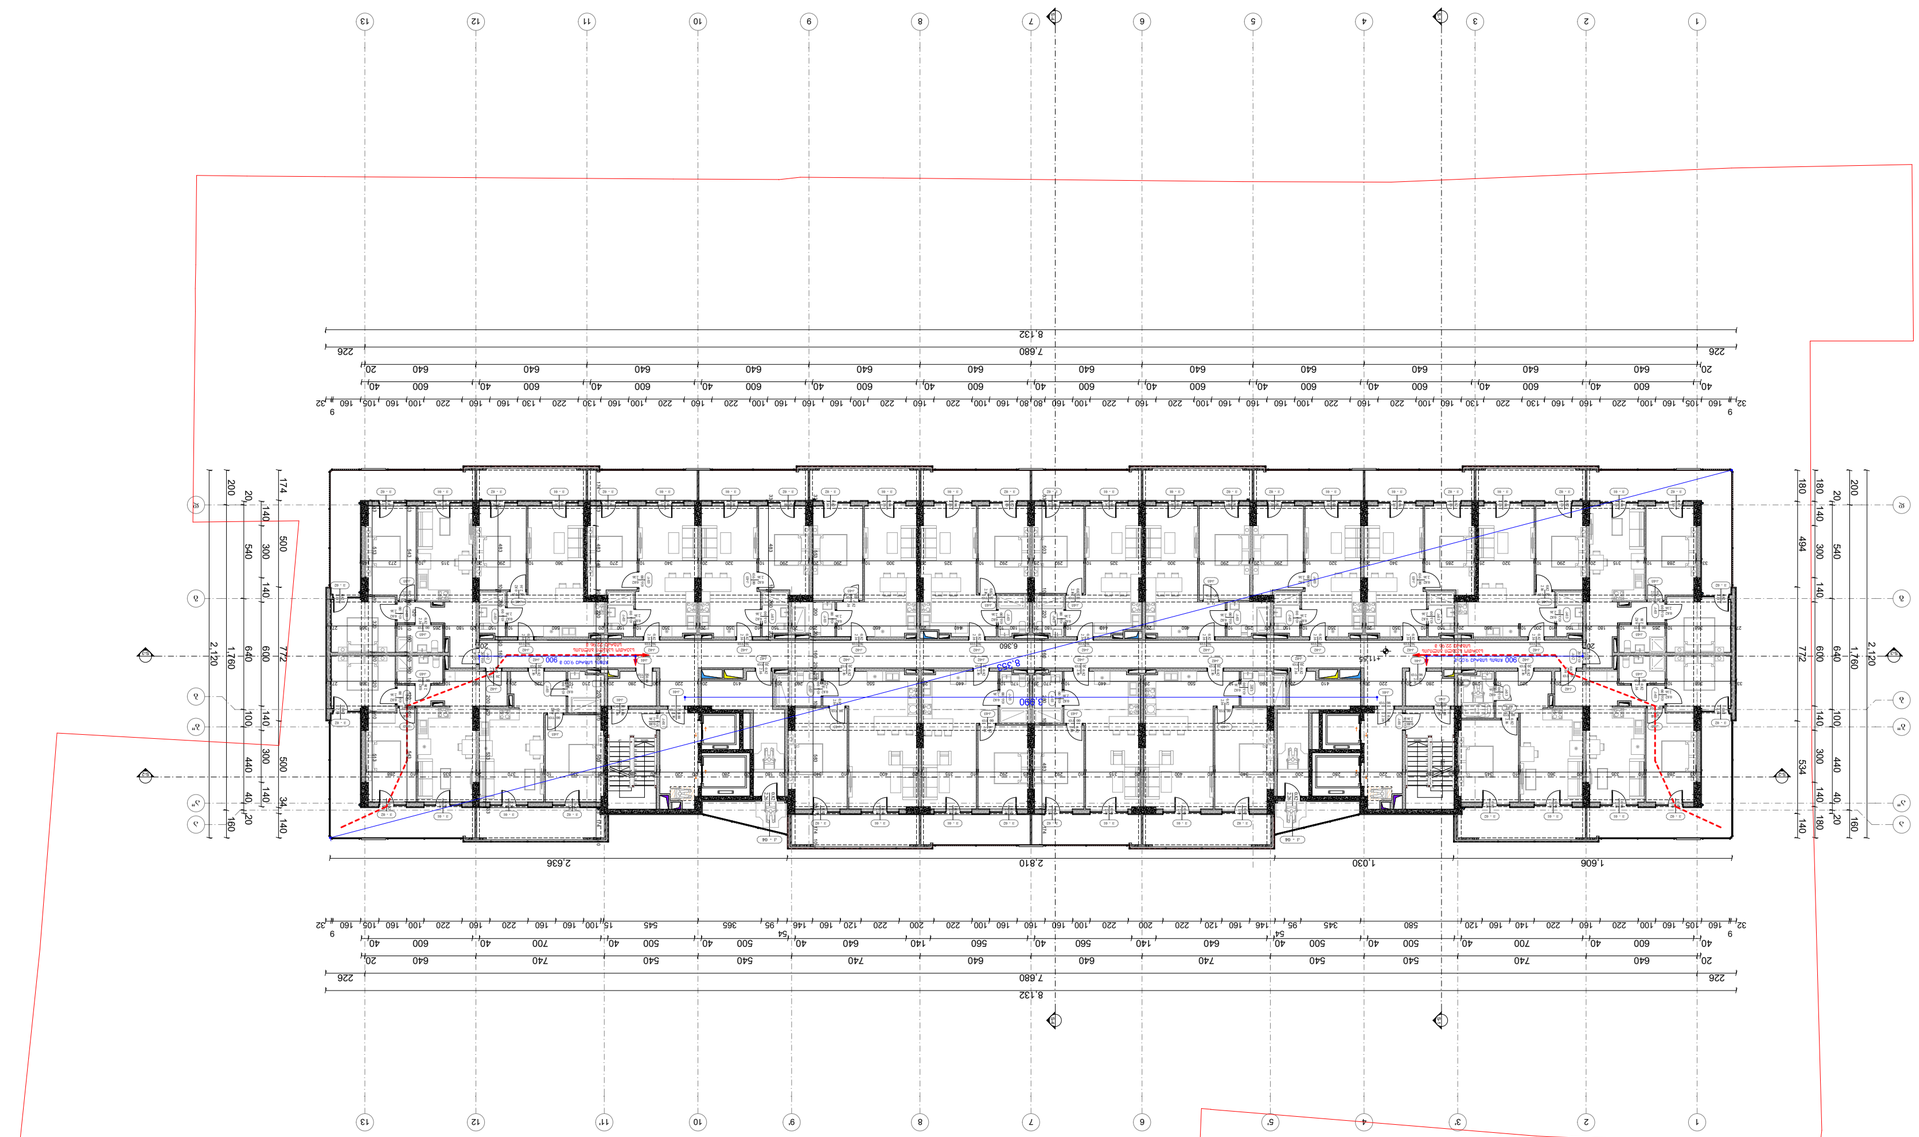
1.606
1.030
2.810
2.636
7.680
8.132
226
1 2 3 4 5 6 7 8 9 10 11 12 13
0.860
6.360
1.154

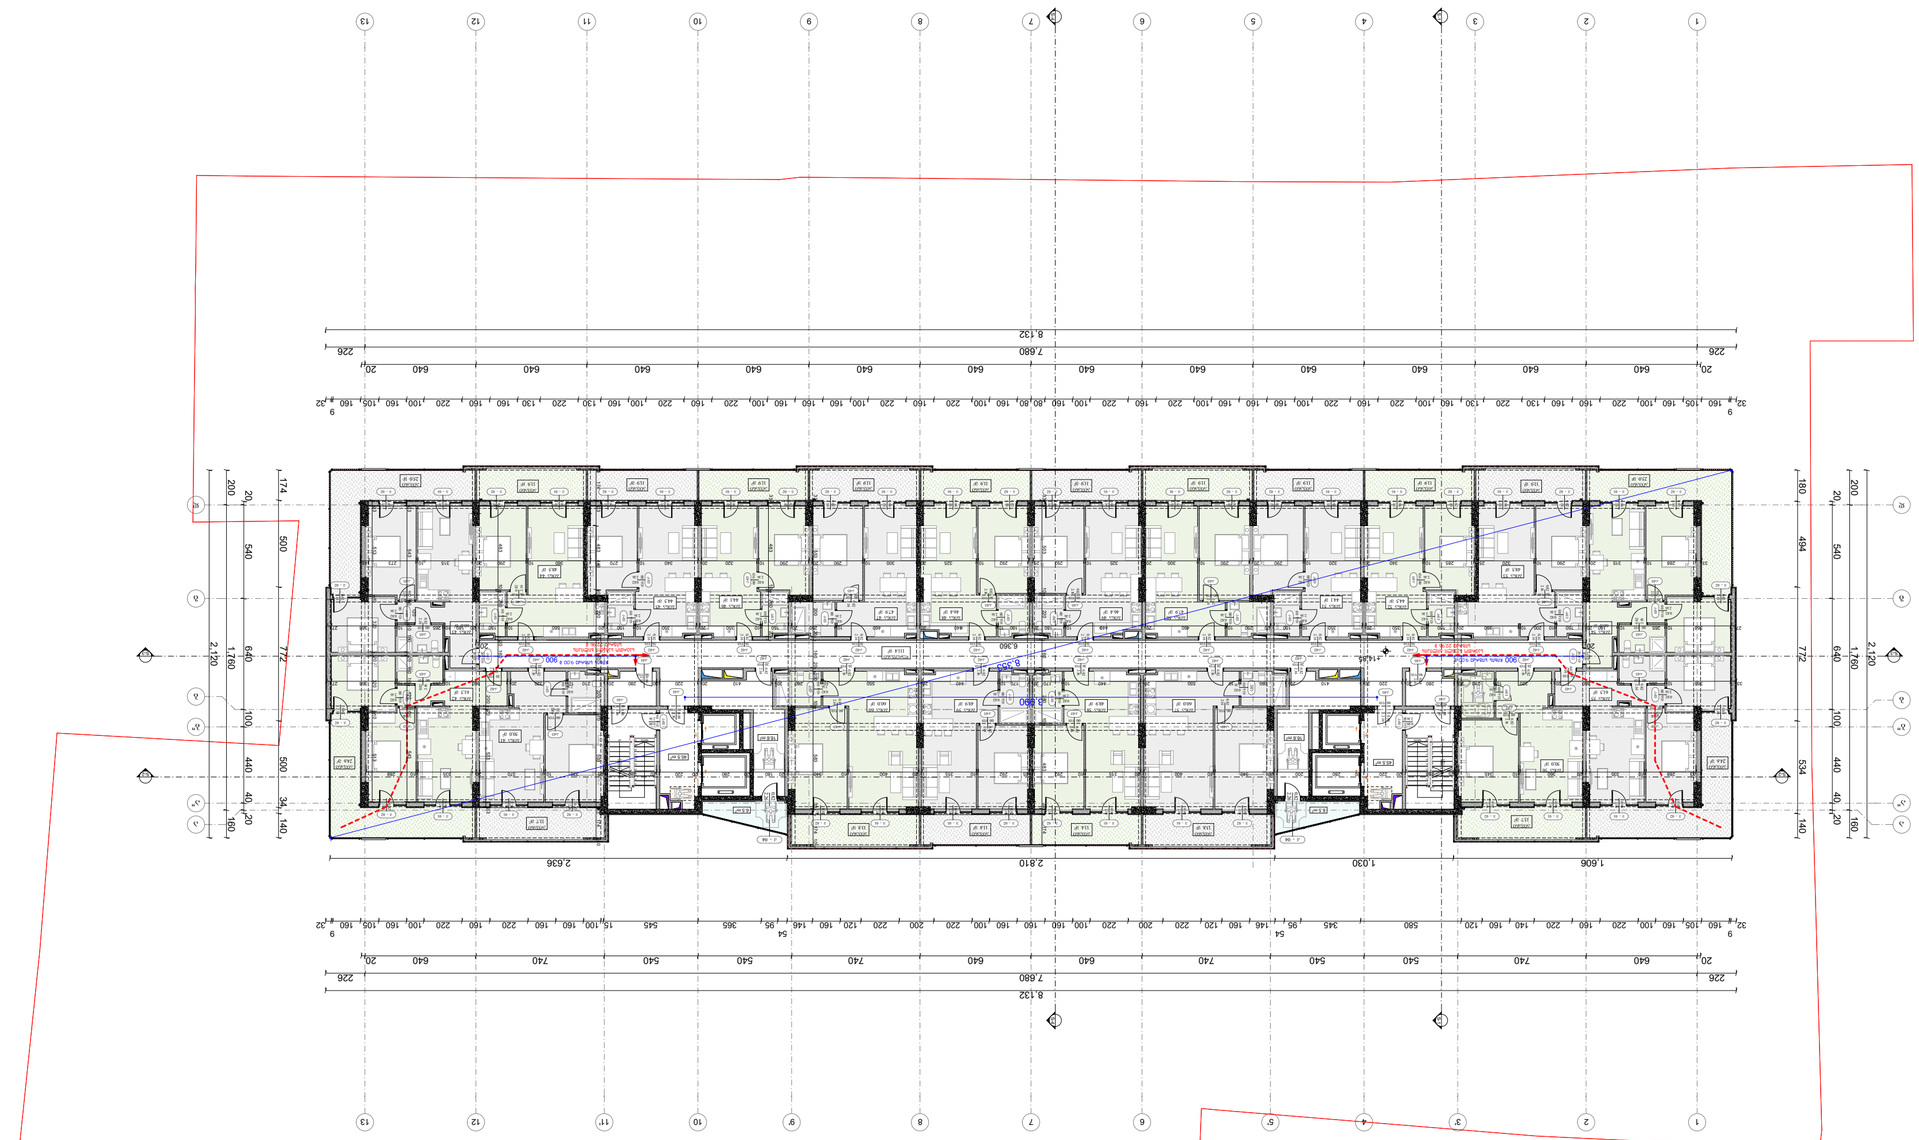





















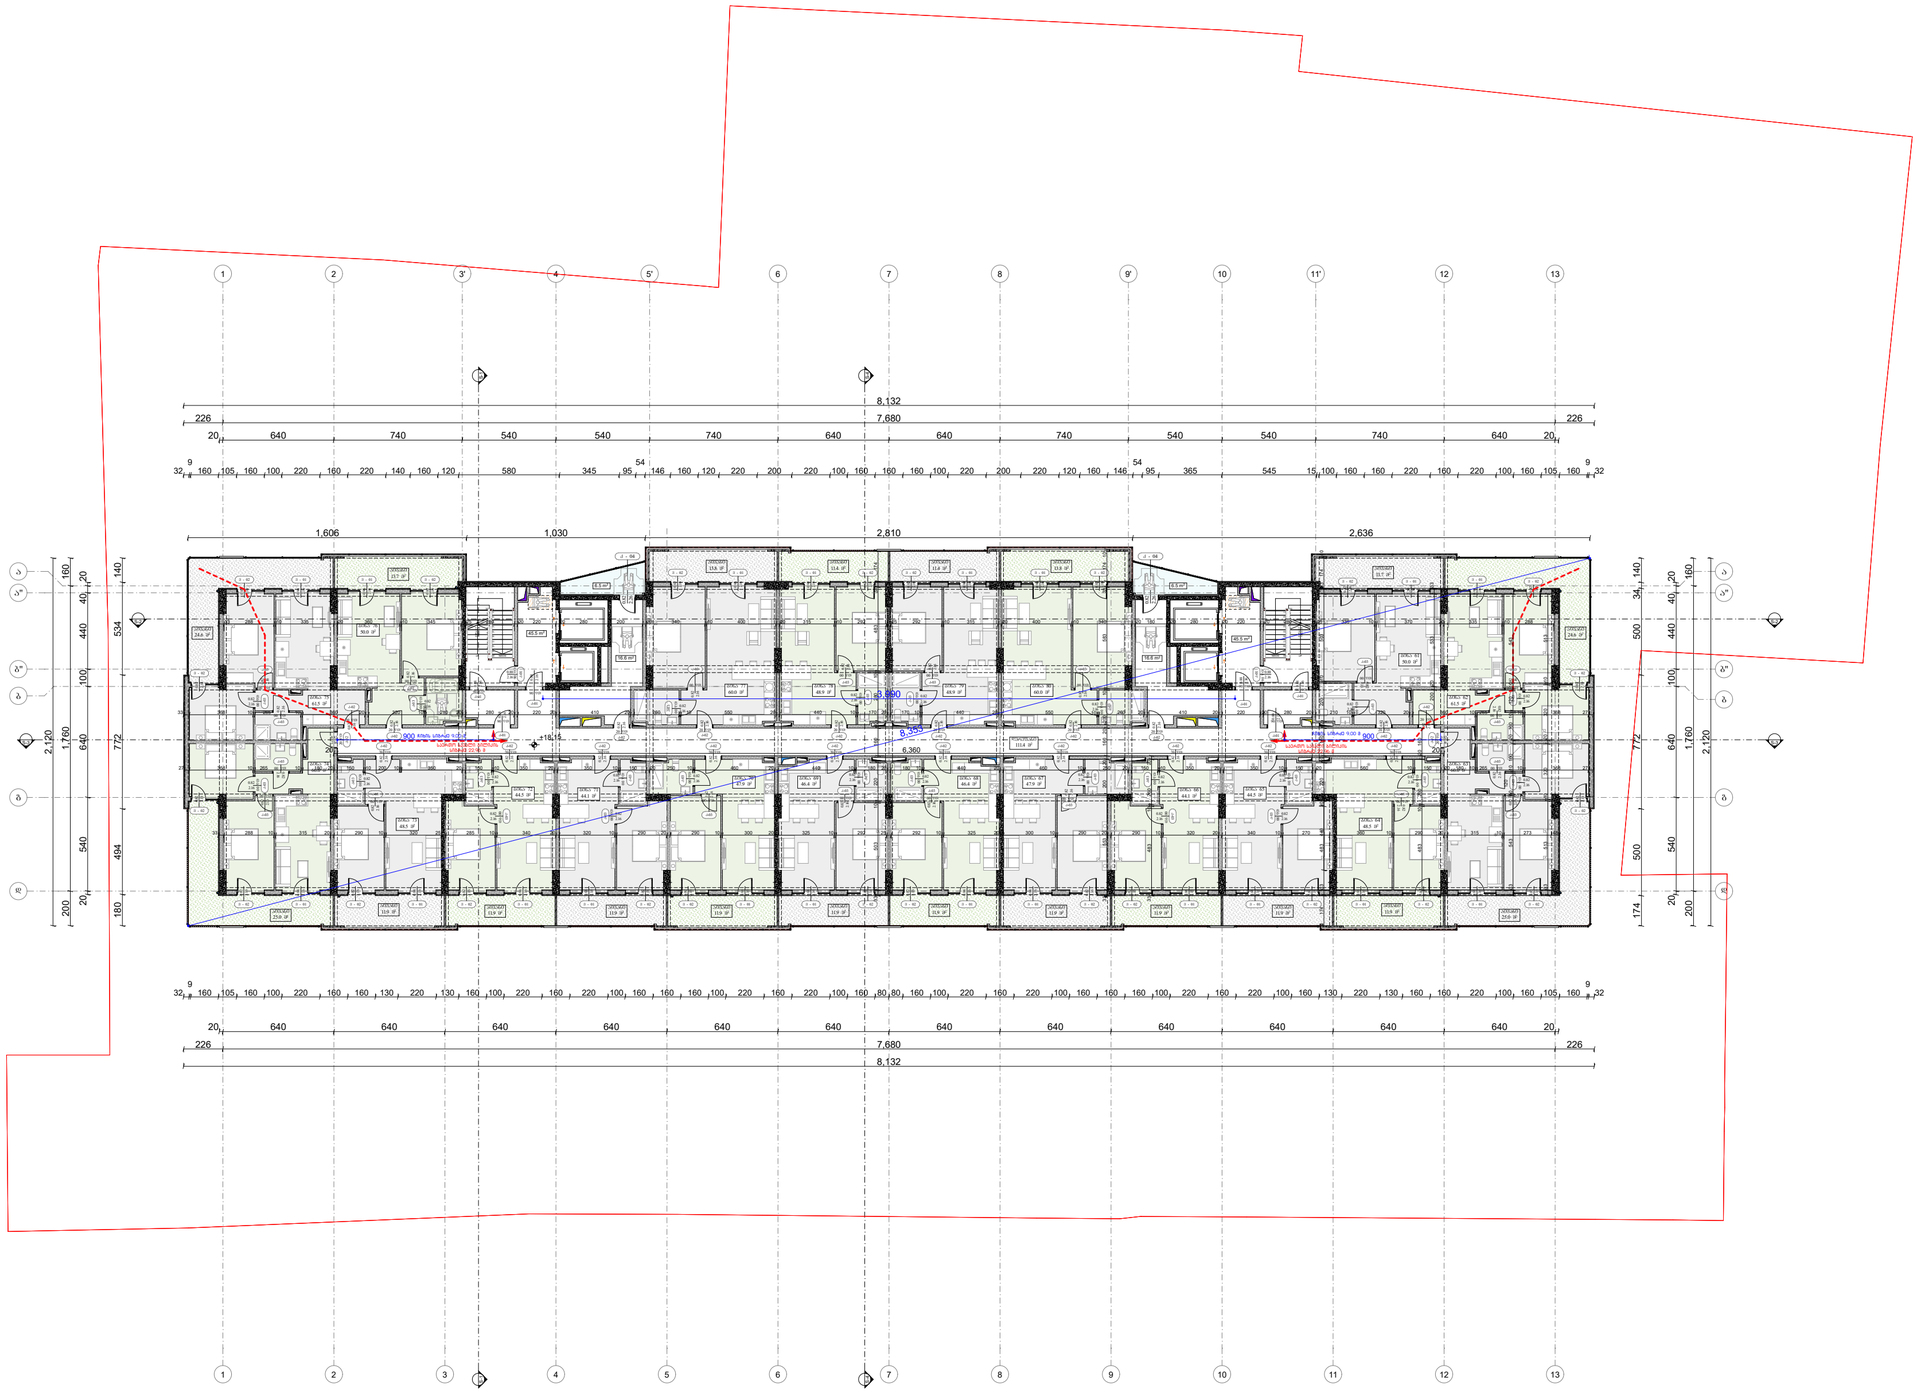

ფორმატი PAPER SIZE		პროექტის № PROJECT #
A - 3		

პირობითი ნიშნები

- საპროექტო მიწის ნაკვეთი
- რკ/ბეტონის კონსტრუქცია
- ბლოკის კედელი
- დათბუნება
- მოპირკეთება
- 0.00 არქიტექტურული ნიშნული
- ღერძის ხაზი
- S-1 S- ჭრილის ხაზი

ექსპლიკაცია	EXPLICATION
ავტოსადგომი	
დამხმარე ფართი	
კიბის უჯრედი,ლიფტი, ტამბური	
კომერციული ფართი	
საოფისე ფართი	
საზაფხულო ფართი	
საცხოვრებელი ფართი	

ტექნიკური მონაცემები

მიწის ნაკვეთის ფართი .... 6115.00 მ²

შენიშვნა: NOTES

საპროექტო ±0.00 ნიშნული შეესაბამება აბსოლიტურ ნიშნულს 414.20

დამკვეთი CLIENT	შპს "საგმორი თაუერსი" ს/კ 62001005010
პროექტი PROJECT	მრავალბინიანი საცხოვრებელი სახლი
მისამართი ADDRESS	ქალაქი თბილისი,გირორგი ნადარეიშვილის ქუჩა N42 ს.კ. 01.17.12.003.273

თანამდებობა	გვარი	ხელმოწერა
პრ. ავტორი	ა. მიქუჯაძე	
	მ.ბოჯორიშვილი	
შემსრულა	მ.ბოჯორიშვილი	

შპს "გოლფსტრიმი" ს/კ № 202388068

არქიტექტურული პროექტი

მასშტაბი SCALE	თარიღი DATE OF ISSUE	7/11/2024
	ნახაზი	DRVG.
მ. 1:250	VI სართული	

სტადია STAGE	ფურც. PAGES	სულ ALL
პროექტი	A - 8	A - 107

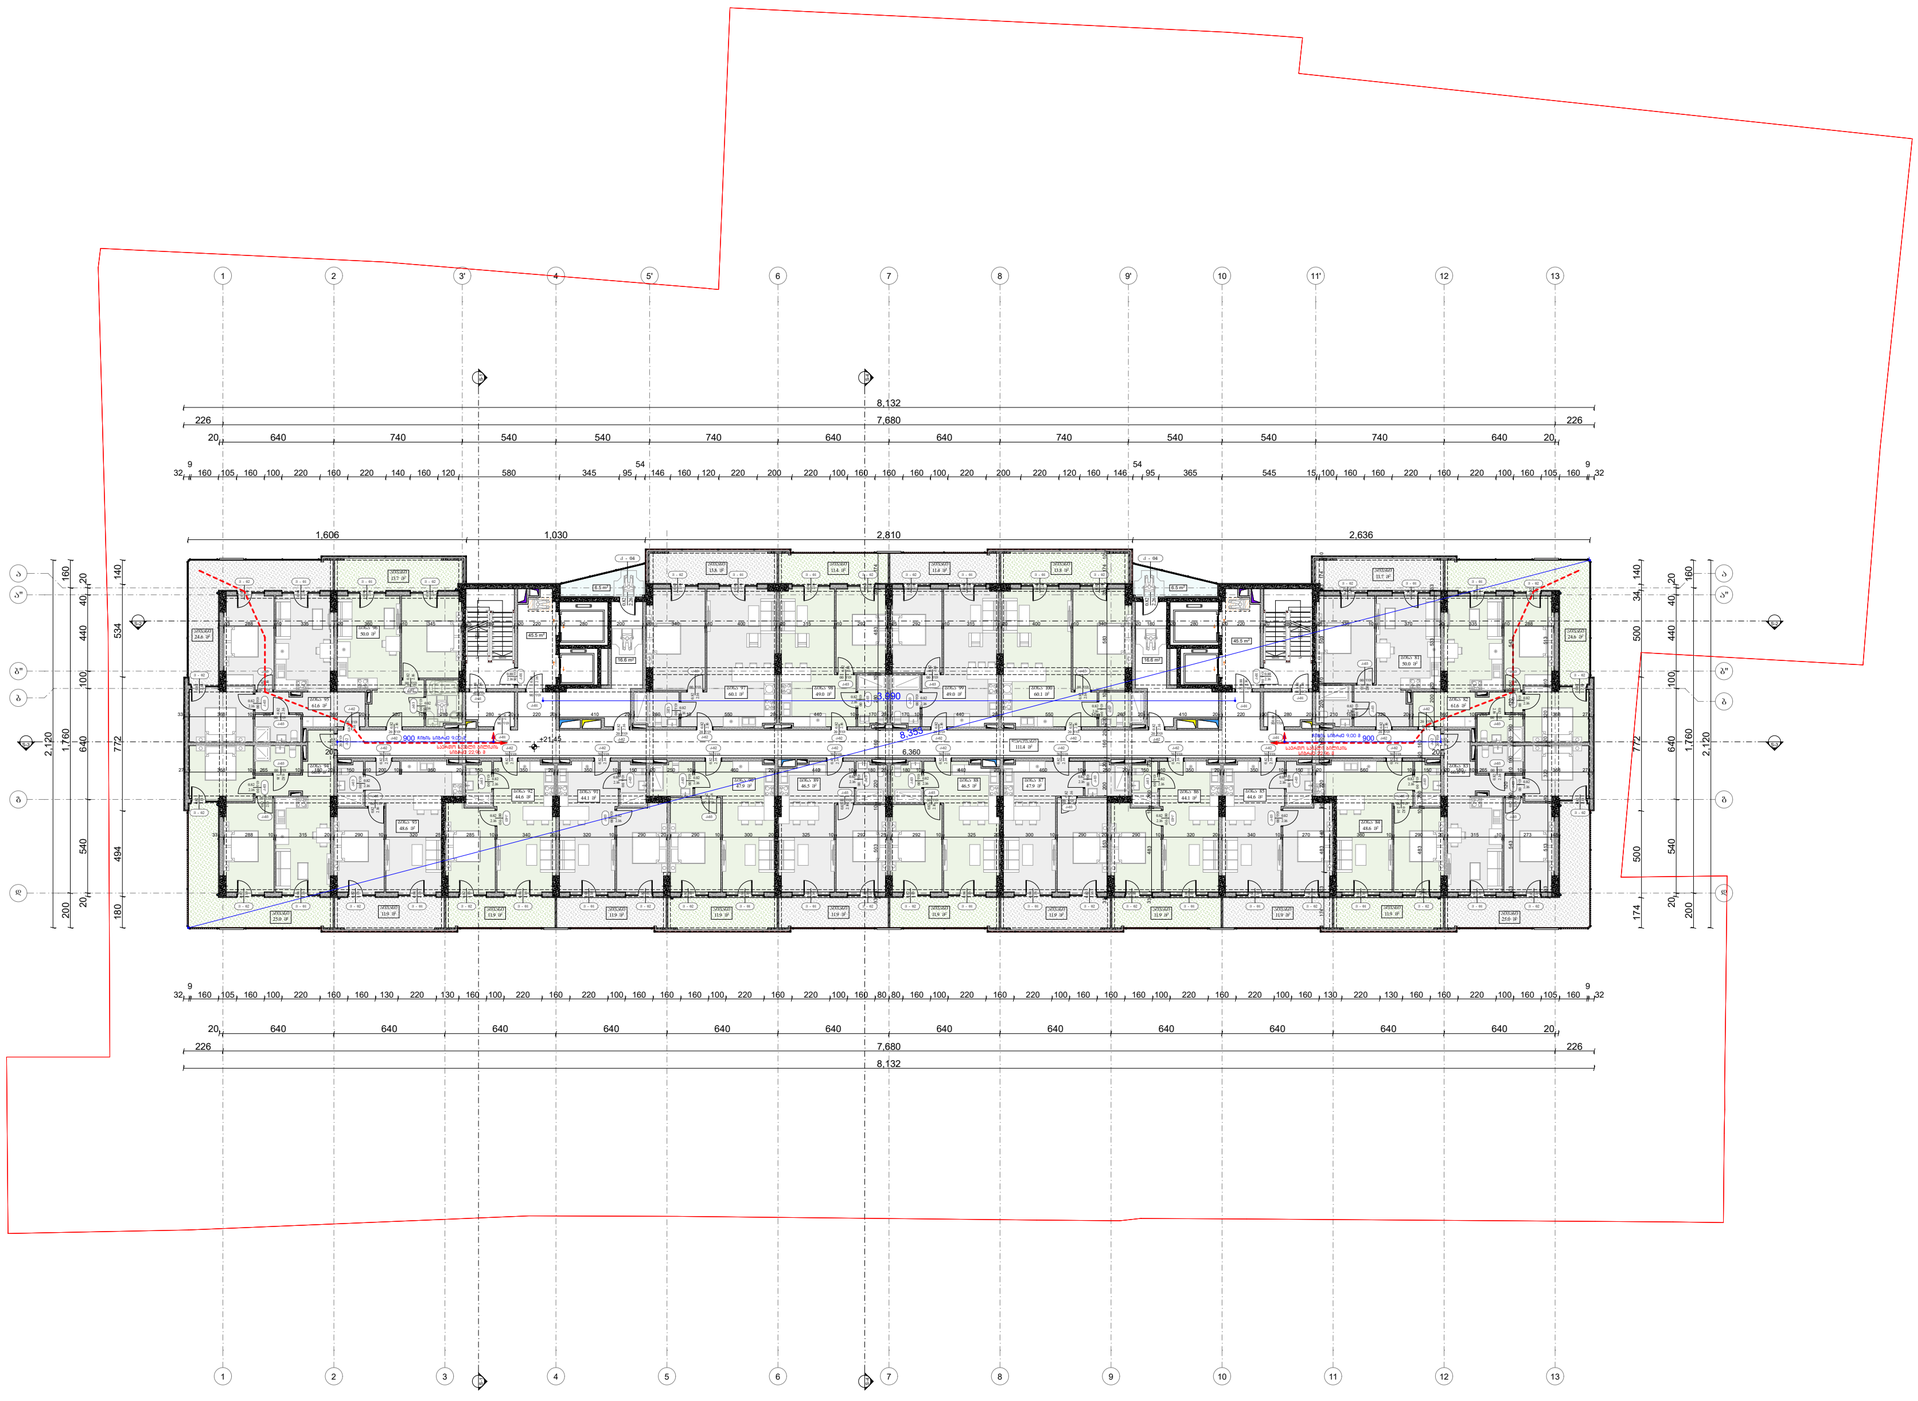

ფორმატი PAPER SIZE		პროექტის № PROJECT #
A - 3		

პირობითი ნიშნები

- საპროექტო მიწის ნაკვეთი
- რკ/ბეტონის კონსტრუქცია
- ბლოკის კედელი
- დათბუნება
- მოპირკეთება
- 0.00 არქიტექტურული ნიშნული
- ღერძის ხაზი
- S-1 S- ჭრილის ხაზი

ექსპლიკაცია	EXPLICATION
ავტოსადგომი	
დამხმარე ფართი	
კიბის უჯრედი,ლიფტი, ტამბური	
კომერციული ფართი	
საოფისე ფართი	
საზაფხულო ფართი	
საცხოვრებელი ფართი	

ტექნიკური მონაცემები

მიწის ნაკვეთის ფართი .... 6115.00 მ²

შენიშვნა: NOTES

საპროექტო ±0.00 ნიშნული შეესაბამება აბსოლიტურ ნიშნულს 414.20

დამკვეთი CLIENT	შპს "საგმორი თაუერსი" ს/კ 62001005010
პროექტი PROJECT	მრავალბინიანი საცხოვრებელი სახლი
მისამართი ADDRESS	ქალაქი თბილისი,გირორგი ნადარეიშვილის ქუჩა N42 ს.კ. 01.17.12.003.273

თანამდებობა	გვარი	ხელმოწერა
პრ. ავტორი	ა. მიქუჯაძე	
	მ.ბოჯორიშვილი	
შესრულა	მ.ბოჯორიშვილი	

შპს "გოლფსტრიმი" ს/კ № 202388068

არქიტექტურული პროექტი

მასშტაბი SCALE	თარიღი DATE OF ISSUE	7/11/2024
	ნახაზი	DRVG.
მ. 1:250	VII სართული	

სტადია STAGE	ფურც. PAGES	ს/ულ ALL
პროექტი	A - 9	A - 107

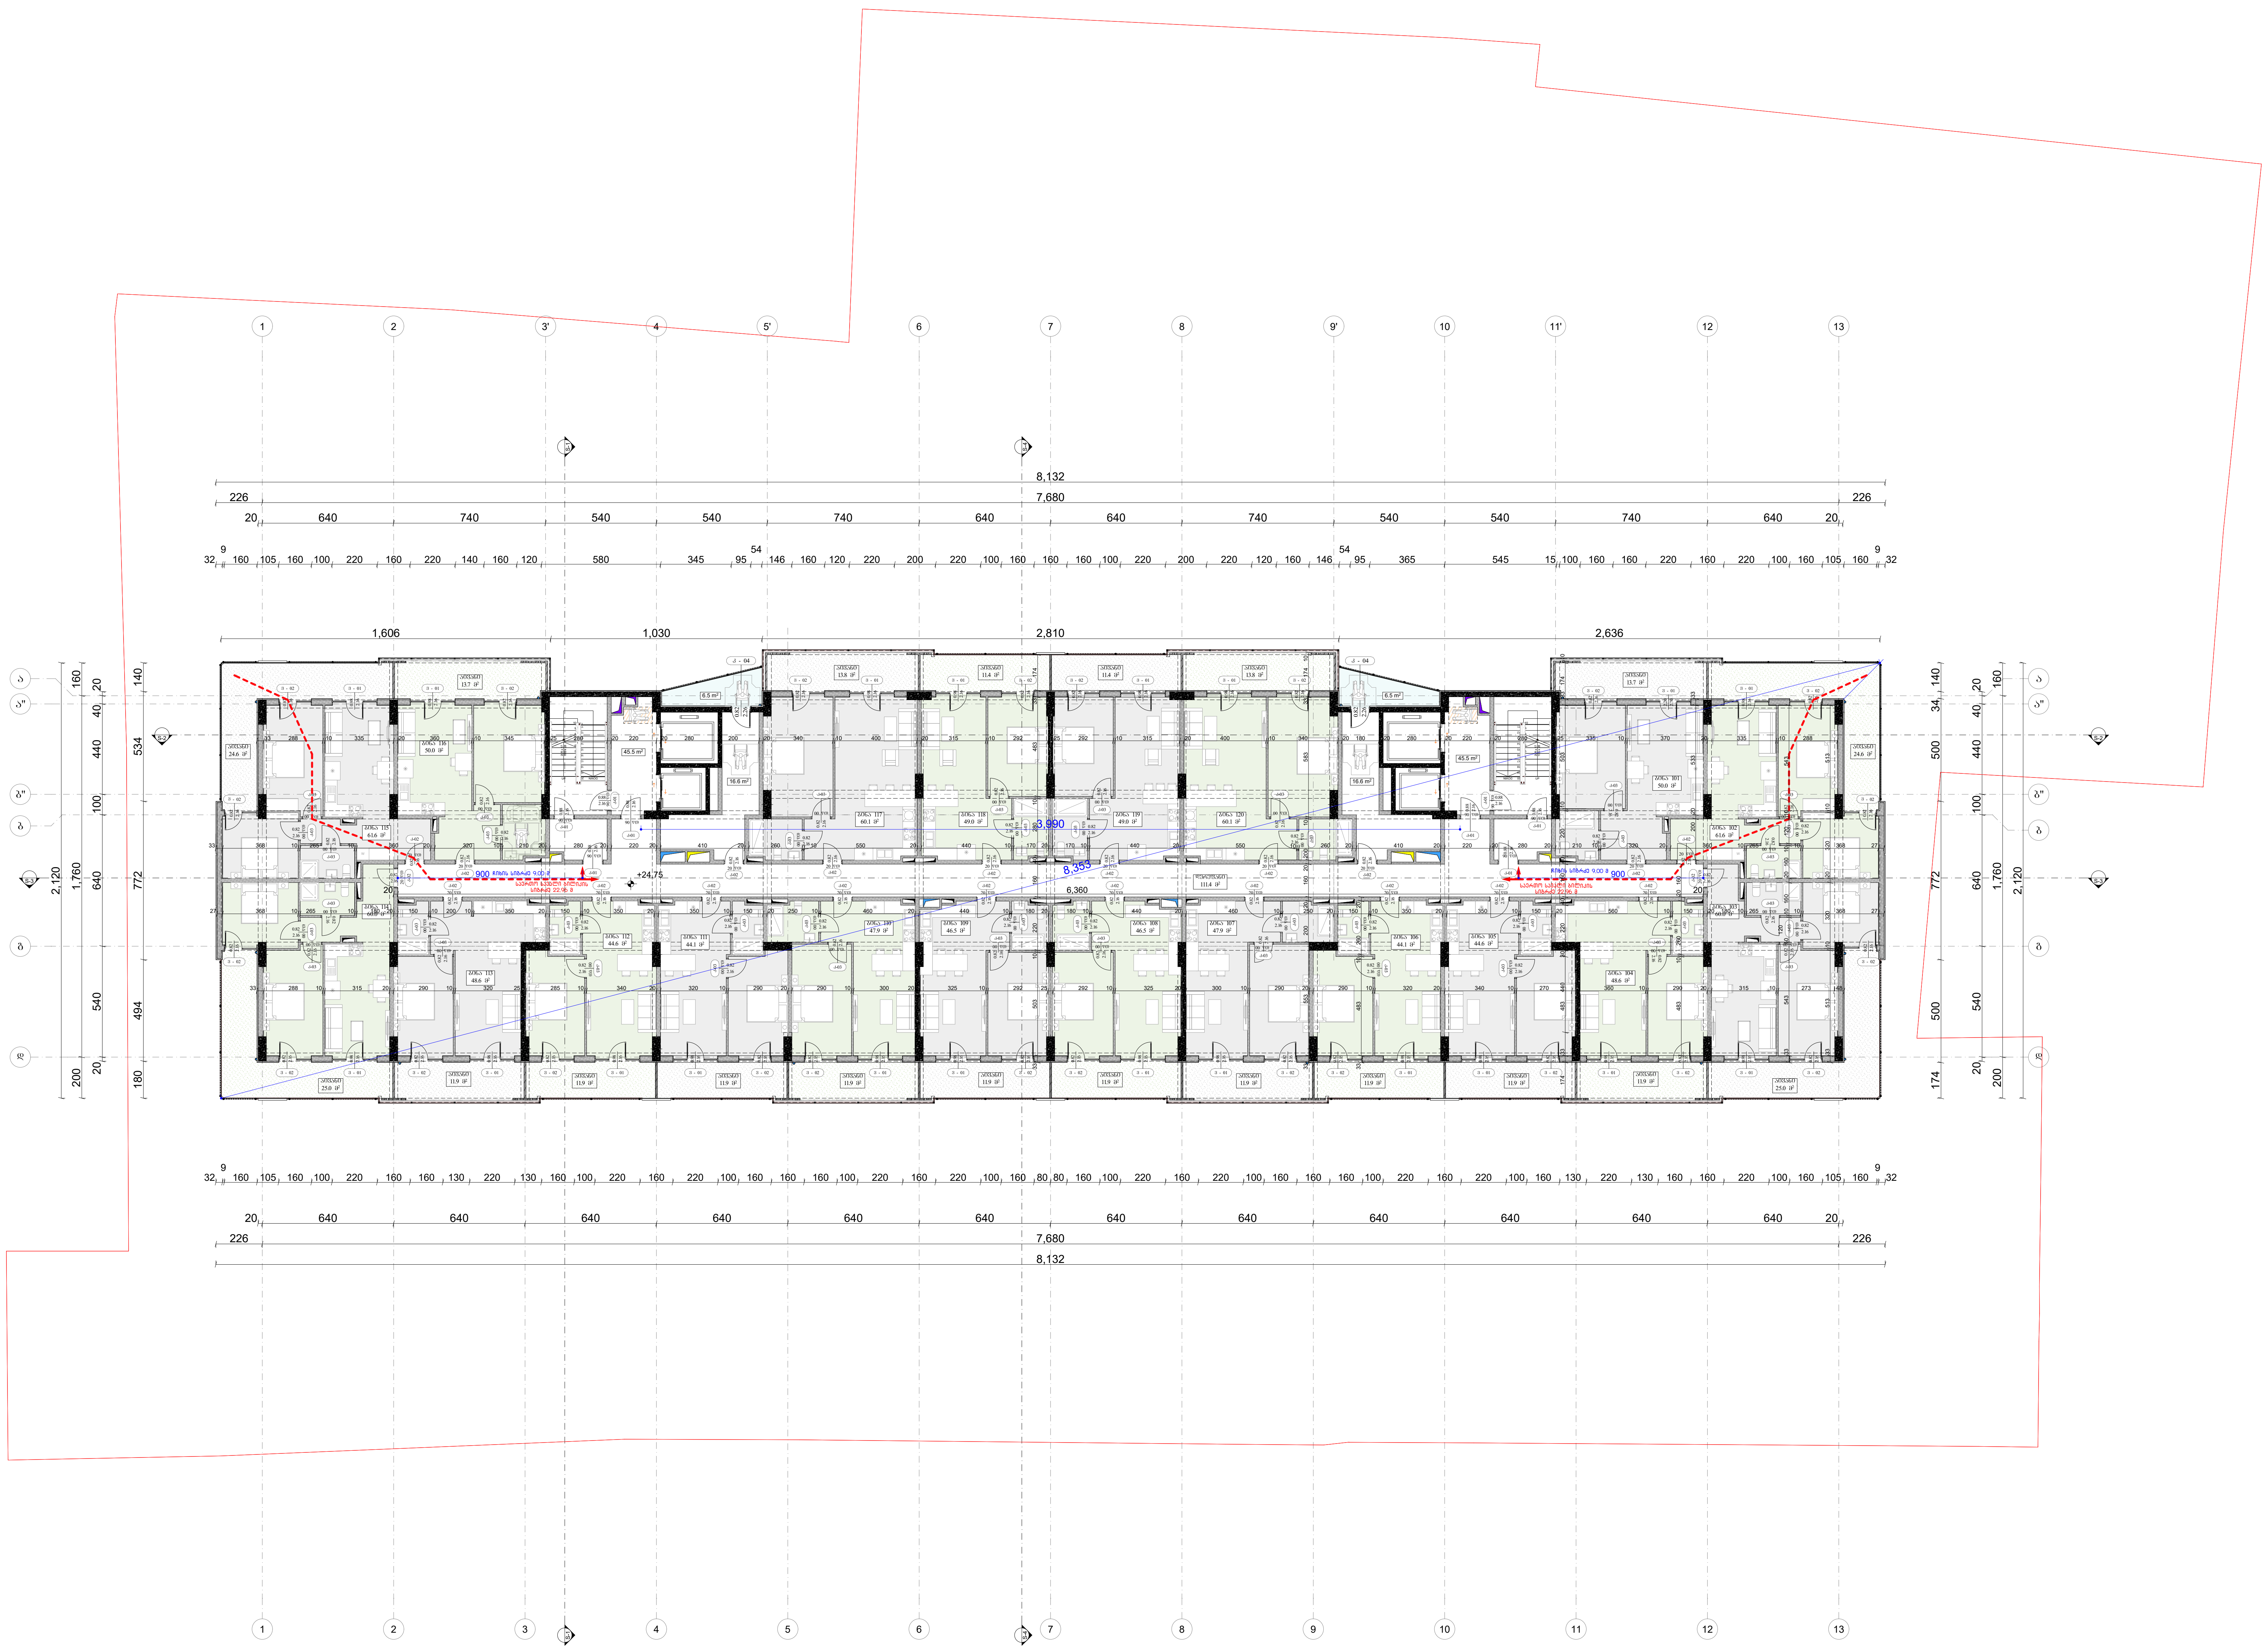

ფორმატი PAPER SIZE		პროექტის № PROJECT #
A - 3		

პირობითი ნიშნები

- საპროექტო მიწის ნაკვეთი
- რკ/ბეტონის კონსტრუქცია
- ბლოკის კედელი
- დათბუნება
- მოპირკეთება
- 0.00 არქიტექტურული ნიშნული
- ღერძის ხაზი
- S-1 S- ჭრილის ხაზი

ექსპლიკაცია — EXPLICATION

- ავტოსადგომი
- დამხმარე ფართი
- კიბის უჯრედი,ლიფტი, ტამბური
- კომერციული ფართი
- საოფისე ფართი
- საზაფხულო ფართი
- საცხოვრებელი ფართი

ტექნიკური მონაცემები

მიწის ნაკვეთის ფართი .... 6115.00 მ²

შენიშვნა: — NOTES

საპროექტო ±0.00 ნიშნული შეესაბამება აბსოლიტურ ნიშნულს 414.20

დამკვეთი CLIENT	შპს "სამგორი თაუერსი" პ/ნ 62001005010
პროექტი PROJECT	მრავალბინიანი საცხოვრებელი სახლი
მისამართი ADDRESS	ქალაქი თბილისი,გიორგი ნადარეიშვილის ქუჩა N42 ს.კ. 01.17.12.003.273

თანამდებობა	გვარი	ხელმოწერა
პრ. ავტორი	ა. მიქუჩაძე	
	მ.ბოჭორიშვილი	
შეასრულა	მ.ბოჭორიშვილი	

შპს "გოლფსტრიმი"
ს/კ № 202388068

არქიტექტურული პროექტი

მასშტაბი SCALE	თარიღი DATE OF ISSUE	7/11/2024
მ. 1:250	ნახაზი DRVG. VIII სართული	
სტადია STAGE	ფურც. PAGES	სულ ALL
პროექტი	A - 10	A - 107

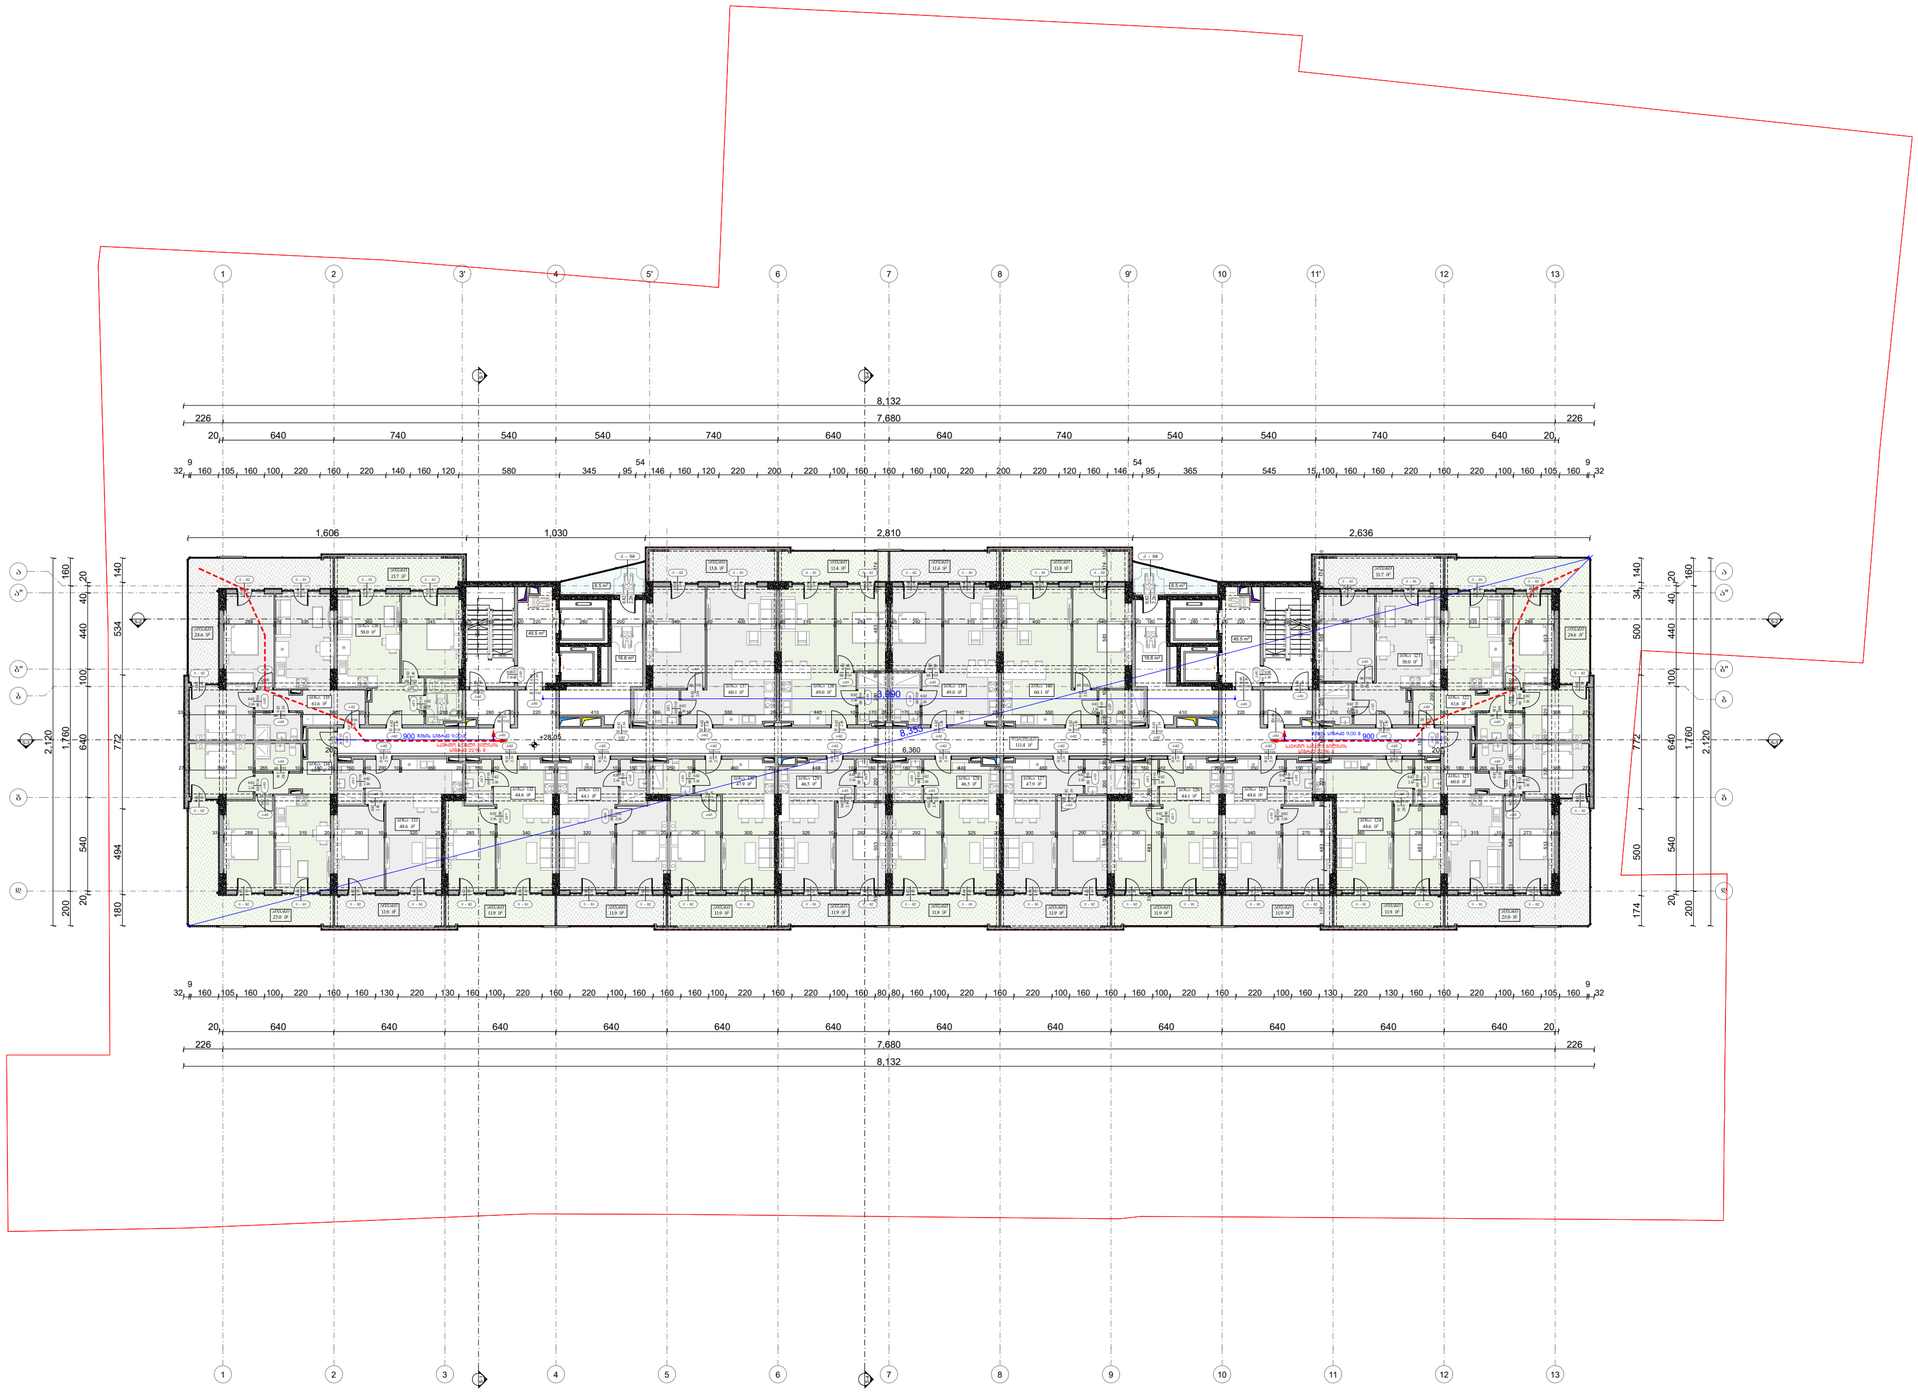

ფორმატი PAPER SIZE		პროექტის № PROJECT #
A - 3		

პირობითი ნიშნები

- საპროექტო მიწის ნაკვეთი
- რკ/ბეტონის კონსტრუქცია
- ბლოკის კედელი
- დათბუნება
- მოპირკეთება
- 0.00 არქიტექტურული ნიშნული
- ღერძის ხაზი
- S-1 S- ჭრილის ხაზი

ექსპლიკაცია EXPLICATION

ავტოსადგომი
დამხმარე ფართი
კიბის უჯრედი,ლიფტი, ტამბური
კომერციული ფართი
საოფისე ფართი
საზაფხულო ფართი
საცხოვრებელი ფართი

ტექნიკური მონაცემები

მიწის ნაკვეთის ფართი .... 6115.00 მ²

შენიშვნა: NOTES

საპროექტო ±0.00 ნიშნული შეესაბამება აბსოლიტურ ნიშნულს 414.20

დამკვეთი CLIENT	შპს "საგმორი თაუერსი" ს/კ 62001005010
პროექტი PROJECT	მრავალბინიანი საცხოვრებელი სახლი
მისამართი ADDRESS	ქალაქი თბილისი,გირორგი ნადარეიშვილის ქუჩა N42 ს.კ. 01.17.12.003.273

თანამდებობა	გვარი	ხელმოწერა
პრ. ავტორი	ა. მიქაჯაძე	
	მ.ბოჯორიშვილი	
შემსრულა	მ.ბოჯორიშვილი	

შპს "გოლფსტრიმი"
ს/კ № 202388068

არქიტექტურული პროექტი

მასშტაბი SCALE	თარიღი DATE OF ISSUE	7/11/2024
მ. 1:250	ნახაზი	DRVG.
	IX სართული	

სტადია STAGE	ფურც. PAGES	სულ ALL
პროექტი	A - 11	A - 107

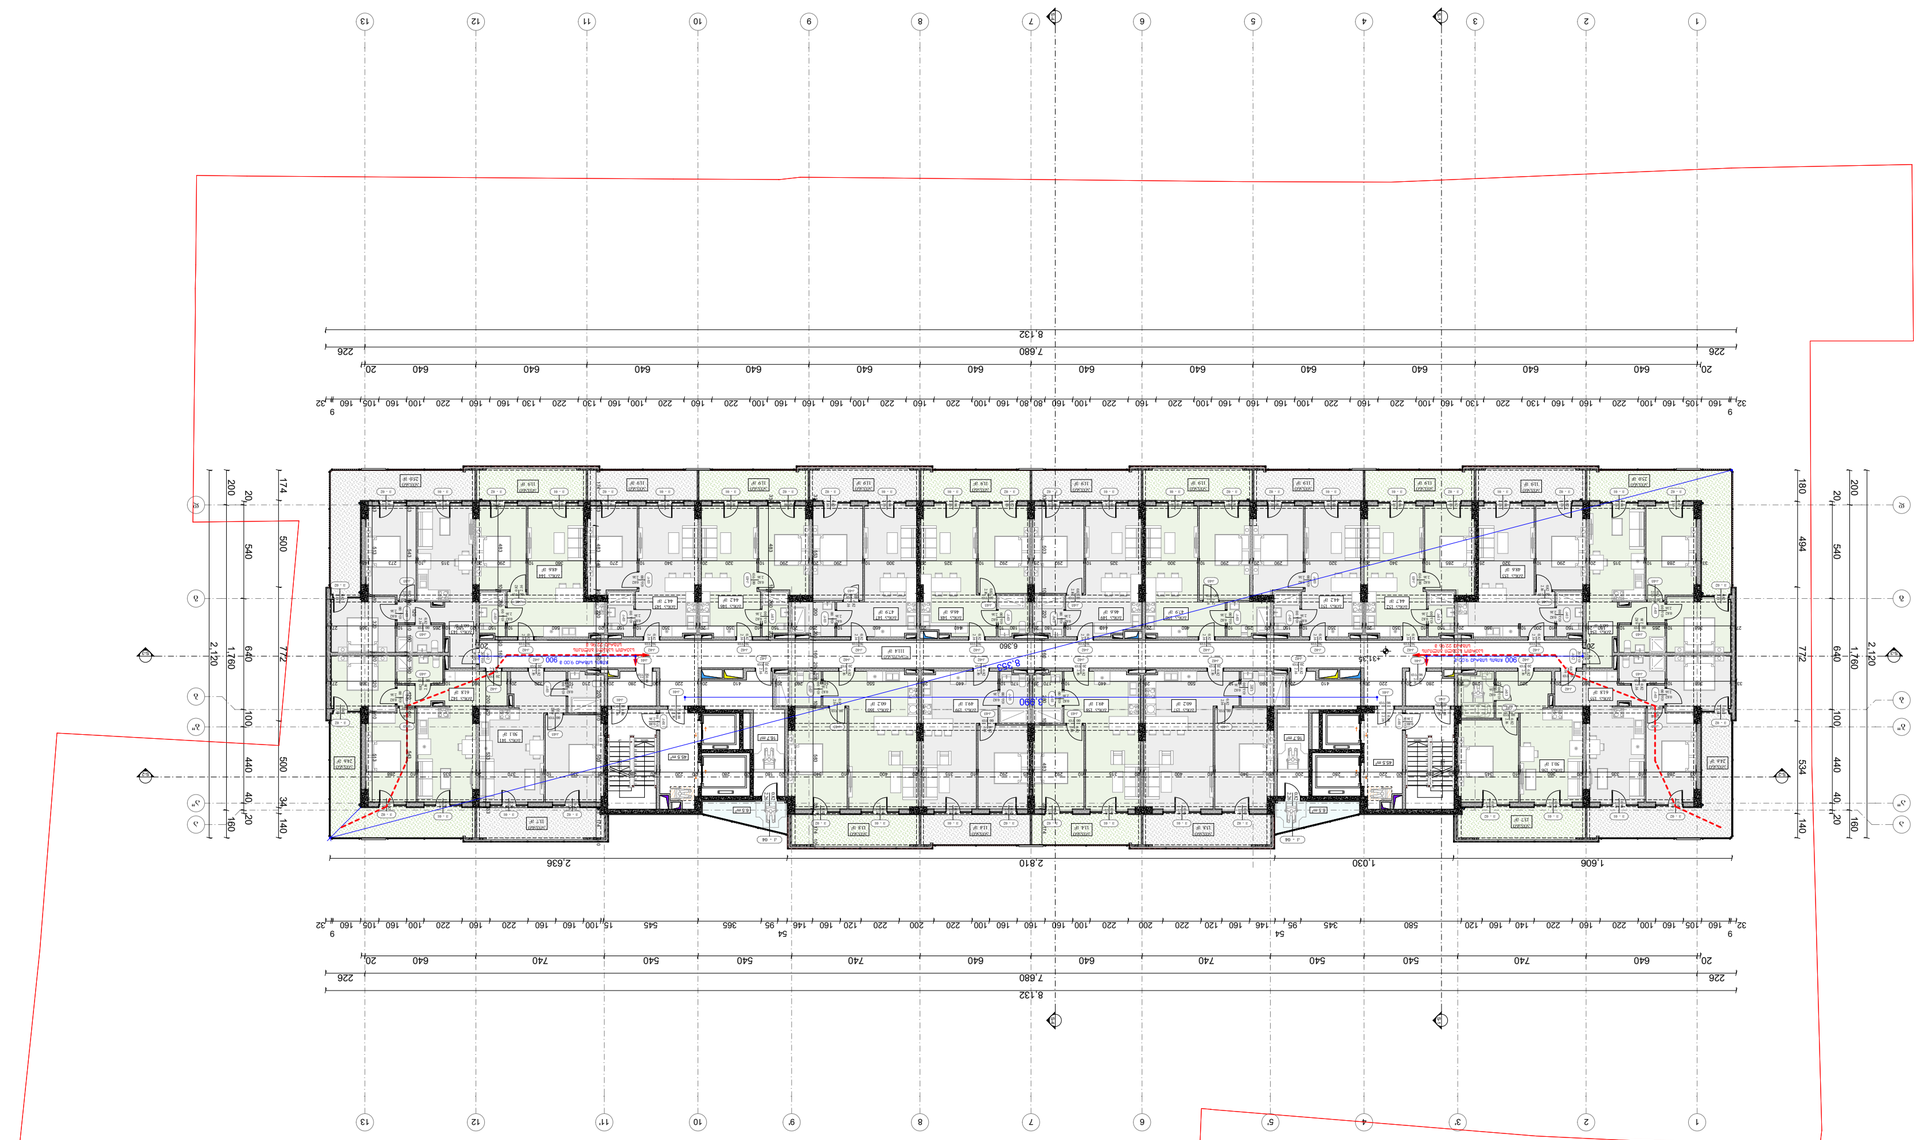
8.132
7.680
2.810
1.030
1.606
6.360
494
772
534
500
174
180
200
20
540
640
1,760
2,120
100
440
40
140
160
34



ფორმატი PAPER SIZE		პროექტის № PROJECT #
A - 3		

პირობითი ნიშნები

- საპროექტო მიწის ნაკვეთი
- რკ/ბეტონის კონსტრუქცია
- ბლოკის კედელი
- დათბუნება
- მოპირკეთება
- 0.00 არქიტექტურული ნიშნული
- ღერძის ხაზი
- S-1 S- ჭრილის ხაზი

ექსპლიკაცია EXPLICATION

ავტოსადგომი
დამხმარე ფართი
კიბის უჯრედი,ლიფტი, ტამბური
კომერციული ფართი
საოფისე ფართი
საზაფხულო ფართი
საცხოვრებელი ფართი

ტექნიკური მონაცემები

მიწის ნაკვეთის ფართი .... 6115.00 მ²

შენიშვნა: NOTES

საპროექტო ±0.00 ნიშნული შეესაბამება აბსოლიტურ ნიშნულს 414.20

დამკვეთი CLIENT	შპს "საგმორი თაუერსი" ს/კ 62001005010
პროექტი PROJECT	მრავალბინიანი საცხოვრებელი სახლი
მისამართი ADDRESS	ქალაქი თბილისი,გირორგი ნადარეიშვილის ქუჩა N42 ს.კ. 01.17.12.003.273

თანამდებობა	გვარი	ხელმოწერა
პრ. ავტორი	ა. მიქუჯაძე	
	მ.ბოჯორიშვილი	
შესრულა	მ.ბოჯორიშვილი	

შპს "გოლფსტრიმი"
ს/კ № 202388068

არქიტექტურული პროექტი

მასშტაბი SCALE	თარიღი DATE OF ISSUE	7/11/2024
მ. 1:250	ნახაზი	DRVG.
	XI სართული	

სტადია STAGE	ფურც. PAGES	სულ ALL	
პროექტი	A - 13	A - 107	



ფორმატი PAPER SIZE		პროექტის № PROJECT #
A - 3		

პირობითი ნიშნები

- საპროექტო მიწის ნაკვეთი
- რკ/ბეტონის კონსტრუქცია
- ბლოკის კედელი
- დათბუნება
- მოპირკეთება
- 0.00 არქიტექტურული ნიშნული
- ღერძის ხაზი
- S-1 S- ჭრილის ხაზი

ექსპლიკაცია	EXPLICATION
ავტოსადგომი	
დამხმარე ფართი	
კიბის უჯრედი,ლიფტი, ტამბური	
კომერციული ფართი	
საოფისე ფართი	
საზაფხულო ფართი	
საცხოვრებელი ფართი	

ტექნიკური მონაცემები

მიწის ნაკვეთის ფართი .... 6115.00 მ²

შენიშვნა: NOTES

საპროექტო ±0.00 ნიშნული შეესაბამება აბსოლიტურ ნიშნულს 414.20

დამკვეთი CLIENT	შპს "საგმორი თაუერსი" ს/კ 62001005010
პროექტი PROJECT	მრავალბინიანი საცხოვრებელი სახლი
მისამართი ADDRESS	ქალაქი თბილისი,გირორგი ნადარეიშვილის ქუჩა N42 ს.კ. 01.17.12.003.273

თანამდებობა	გვარი	ხელმოწერა
პრ. ავტორი	ა. მიქუჯაძე	
	მ.ბოჯორიშვილი	
შემსრულა	მ.ბოჯორიშვილი	

შპს "გოლფსტრიმი" ს/კ № 202388068

არქიტექტურული პროექტი

მასშტაბი SCALE	თარიღი DATE OF ISSUE	7/11/2024
	ნახაზი	DRVG.
მ. 1:250	XII სართული	

სტადია STAGE	ფურც. PAGES	სულ ALL
პროექტი	A - 14	A - 107



ფორმატი PAPER SIZE		პროექტის № PROJECT #
A - 3		

პირობითი ნიშნები

- საპროექტო მიწის ნაკვეთი
- რკ/ბეტონის კონსტრუქცია
- ბლოკის კედელი
- დათბუნება
- მოპირკეთება
- 0.00 არქიტექტურული ნიშნული
- ღერძის ხაზი
- S-1 S- ჭრილის ხაზი

ექსპლიკაცია	EXPLICATION
ავტოსადგომი	
დამხმარე ფართი	
კიბის უჯრედი,ლიფტი, ტამბური	
კომერციული ფართი	
საოფისე ფართი	
საზაფხულო ფართი	
საცხოვრებელი ფართი	

ტექნიკური მონაცემები

მიწის ნაკვეთის ფართი .... 6115.00 მ²

შენიშვნა: NOTES

საპროექტო ±0.00 ნიშნული შეესაბამება აბსოლიტურ ნიშნულს 414.20

დამკვეთი CLIENT	შპს "საგმორი თაუერსი" ს/კ 62001005010
პროექტი PROJECT	მრავალბინიანი საცხოვრებელი სახლი
მისამართი ADDRESS	ქალაქი თბილისი,გირორგი ნადარეიშვილის ქუჩა N42 ს.კ. 01.17.12.003.273

თანამდებობა	გვარი	ხელმოწერა
პრ. ავტორი	ა. მიქუჯაძე	
	მ.ბოჯორიშვილი	
შემსრულა	მ.ბოჯორიშვილი	

შპს "გოლფსტრიმი"
ს/კ № 202388068

არქიტექტურული პროექტი

მასშტაბი SCALE	თარიღი DATE OF ISSUE	7/11/2024
მ. 1:250	ნახაზი	DRVG.
	XIII სართული	

სტადია STAGE	ფურც. PAGES	სულ ALL
პროექტი	A - 15	A - 107

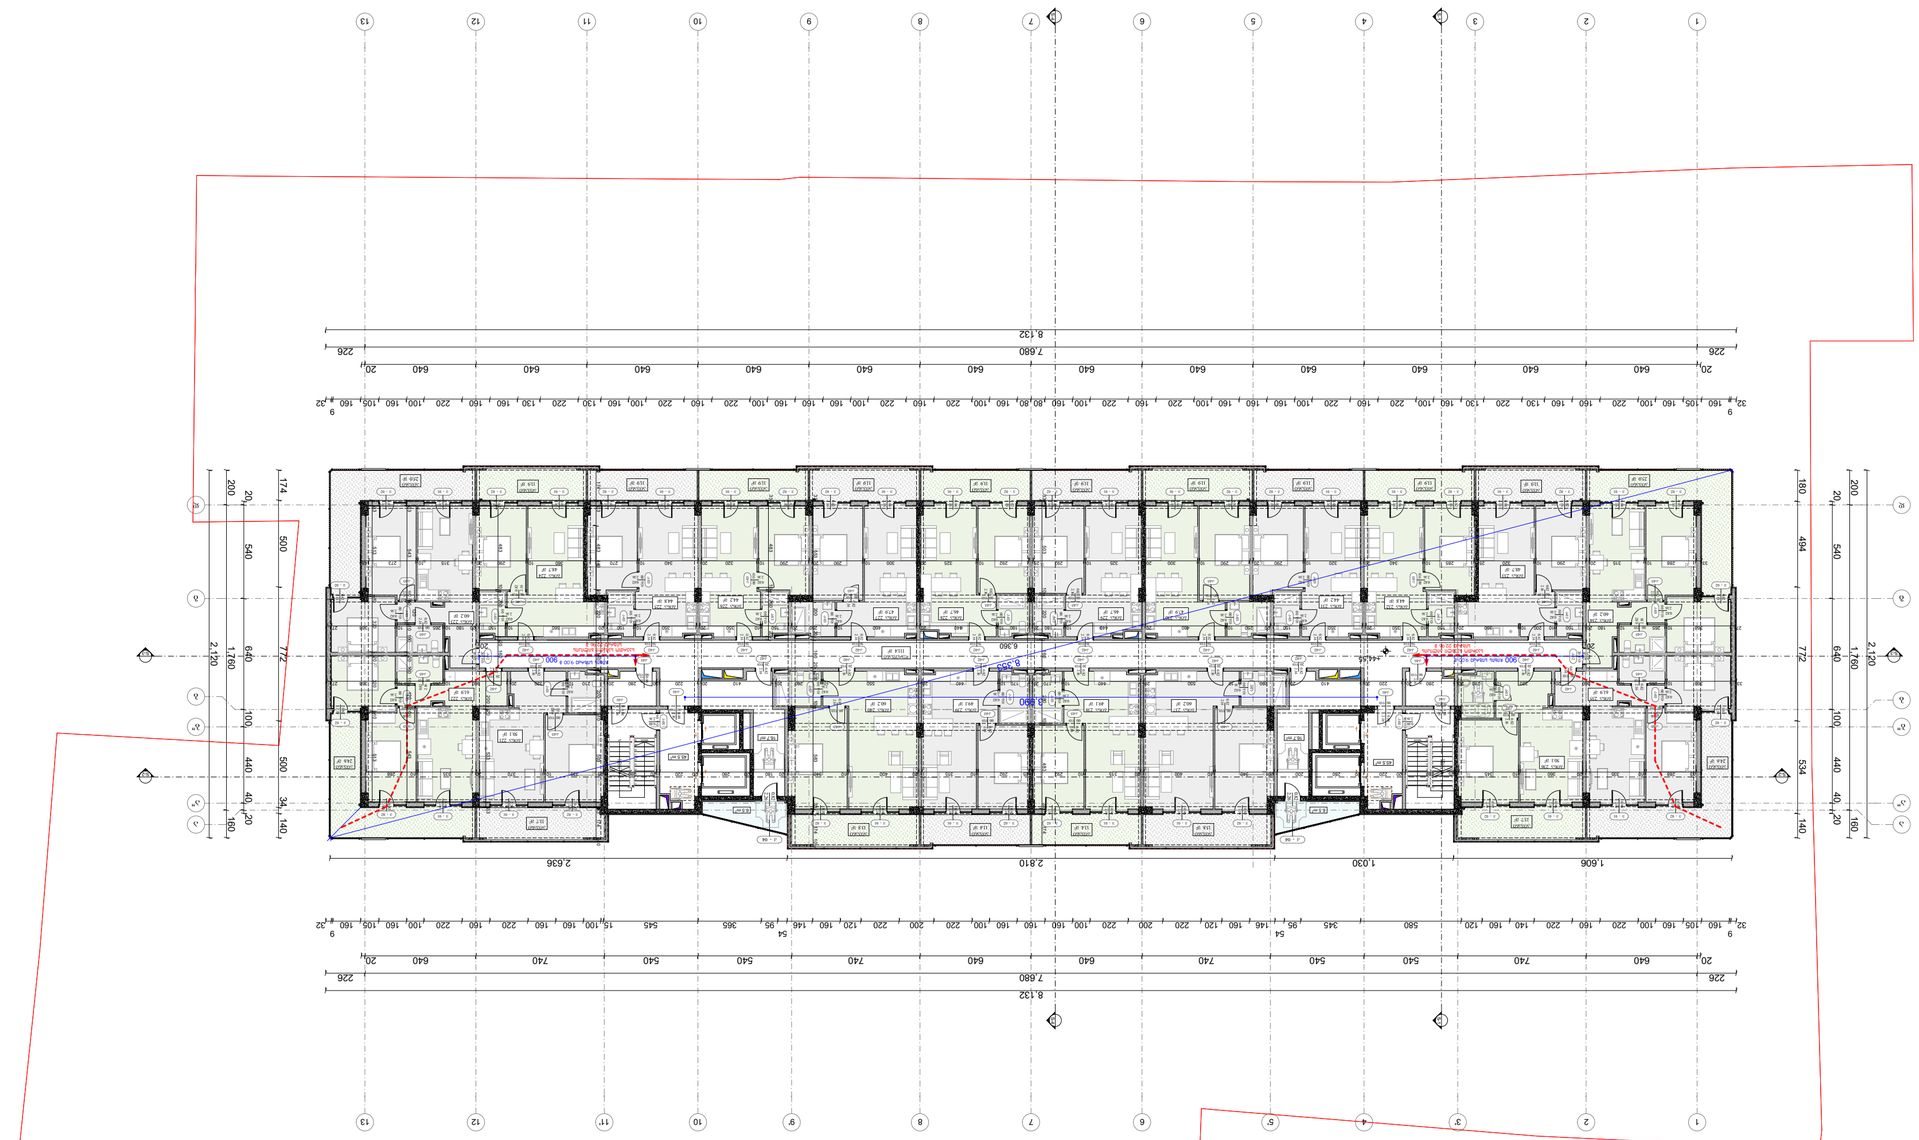




ფორმატი PAPER SIZE	A - 3
პროექტის № PROJECT #	

პირობითი ნიშნები

- საპროექტო მიწის ნაკვეთი
- რკ/ბეტონის კონსტრუქცია
- ბლოკის კედელი
- დათბუნება
- მოპირკეთება
- 0.00 არქიტექტურული ნიშნული
- ღერძის ხაზი
- S-1 S- ჭრილის ხაზი

ექსპლიკაცია EXPLICATION

ავტოსადგომი
დამხმარე ფართი
კიბის უჯრედი,ლიფტი, ტამბური
კომერციული ფართი
საოფისე ფართი
საზაფხულო ფართი
საცხოვრებელი ფართი

ტექნიკური მონაცემები

მიწის ნაკვეთის ფართი .... 6115.00 მ²

შენიშვნა: NOTES

საპროექტო ±0.00 ნიშნული შეესაბამება აბსოლიტურ ნიშნულს 414.20

დამკვეთი CLIENT	შპს "საგმორი თაუერსი" ს/კ 62001005010
პროექტი PROJECT	მრავალბინიანი საცხოვრებელი სახლი
მისამართი ADDRESS	ქალაქი თბილისი,გირორგი ნადარეიშვილის ქუჩა N42 ს.კ. 01.17.12.003.273

თანამდებობა	გვარი	ხელმოწერა
პრ. ავტორი	ა. მიქაჯაძე	
	მ.ბოჯორიშვილი	
შესრულა	მ.ბოჯორიშვილი	

შპს "გოლფსტრიმი"
ს/კ № 202388068

არქიტექტურული პროექტი

მასშტაბი SCALE	თარიღი DATE OF ISSUE	7/11/2024
მ. 1:250	ნახაზი	DRVG.
	XV სართული	

სტადია STAGE	ფურც. PAGES	სულ ALL	
პროექტი	A - 17	A - 107	

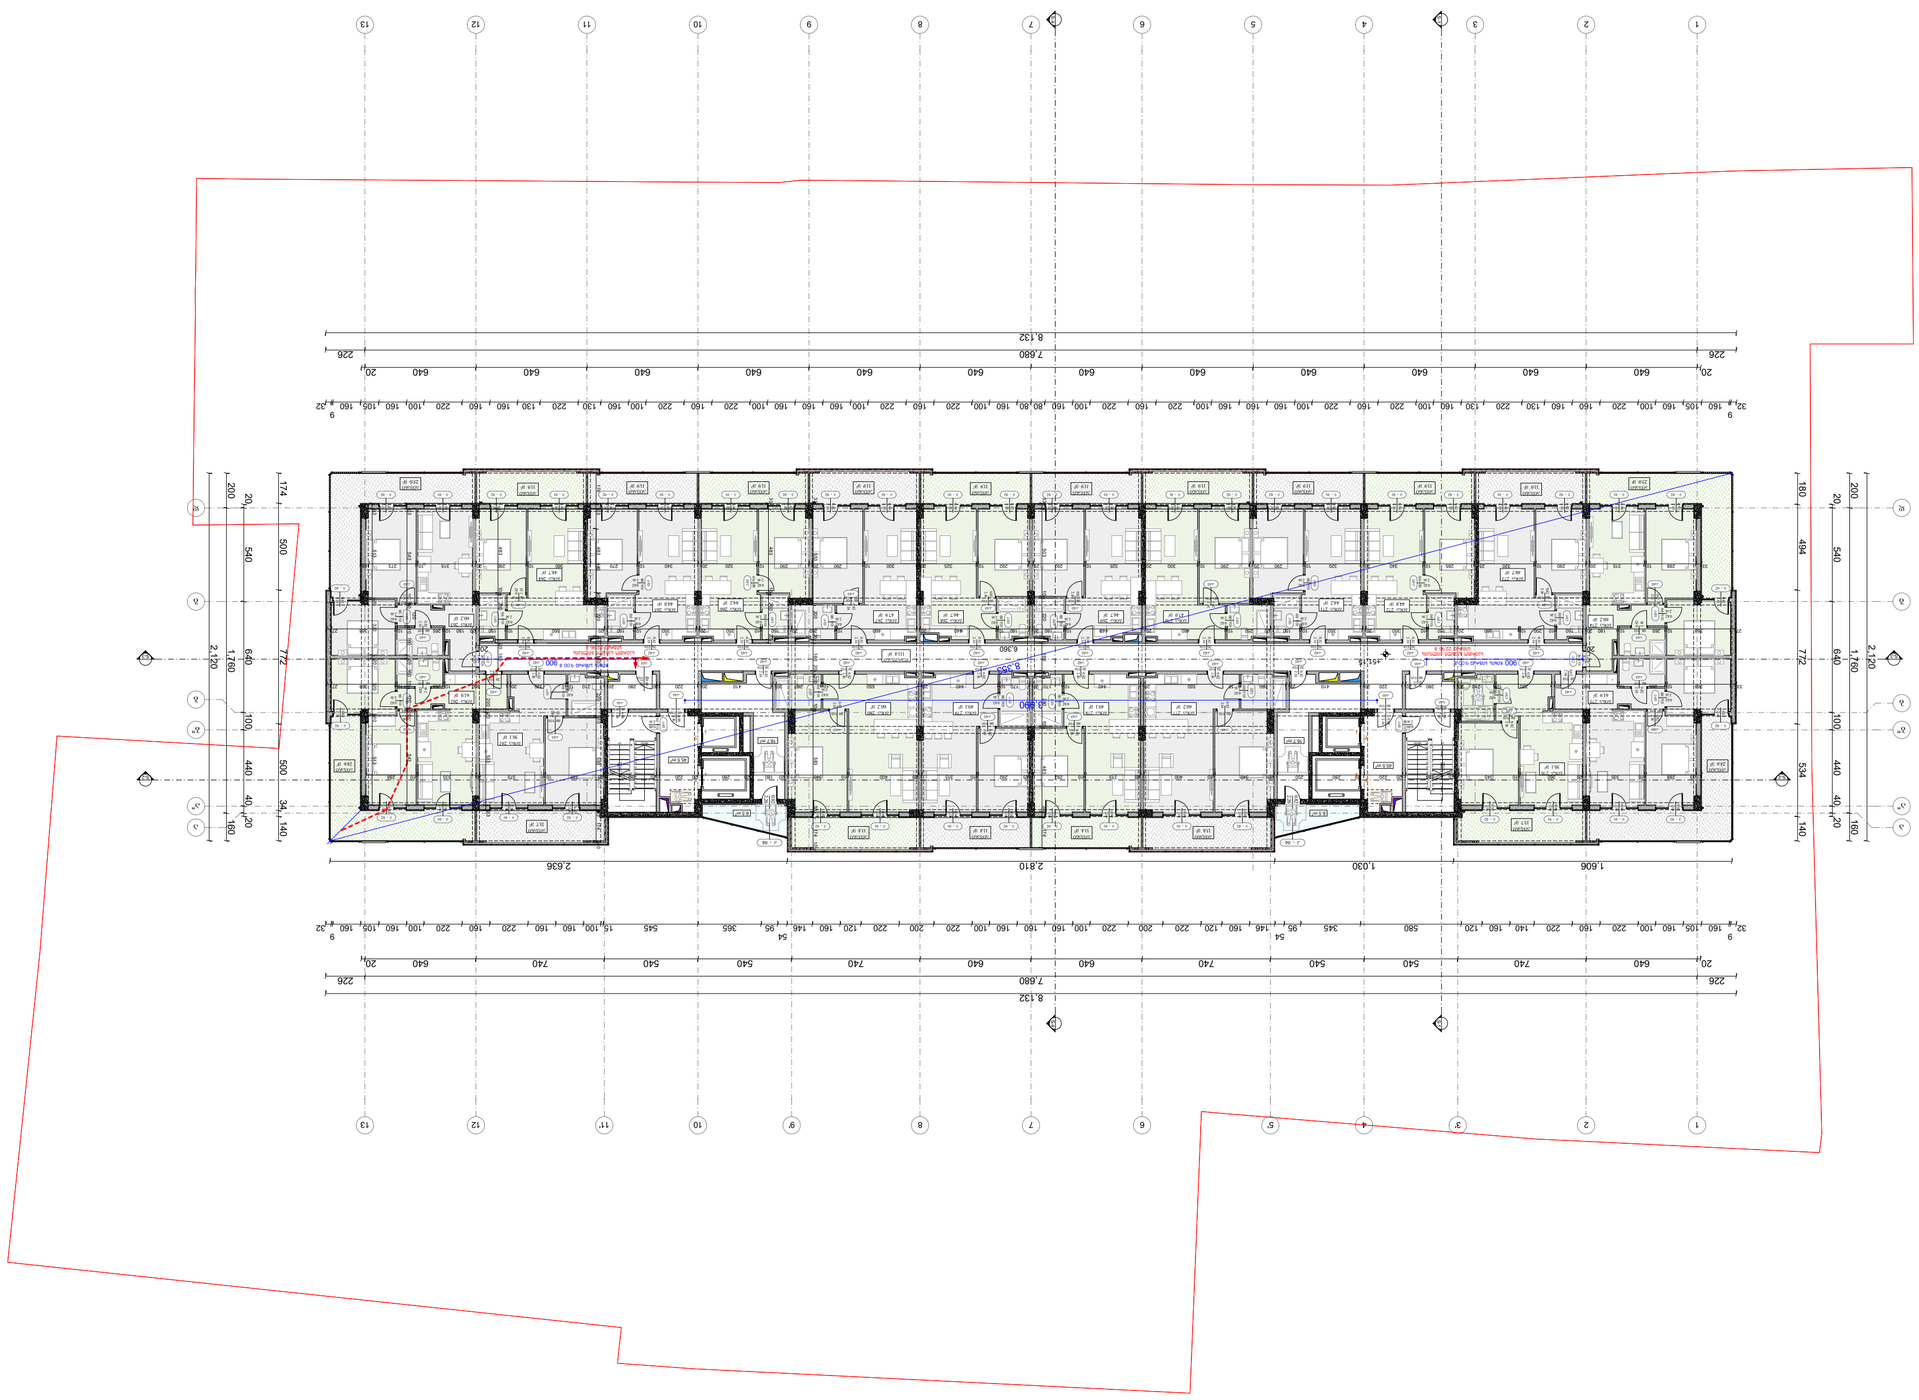



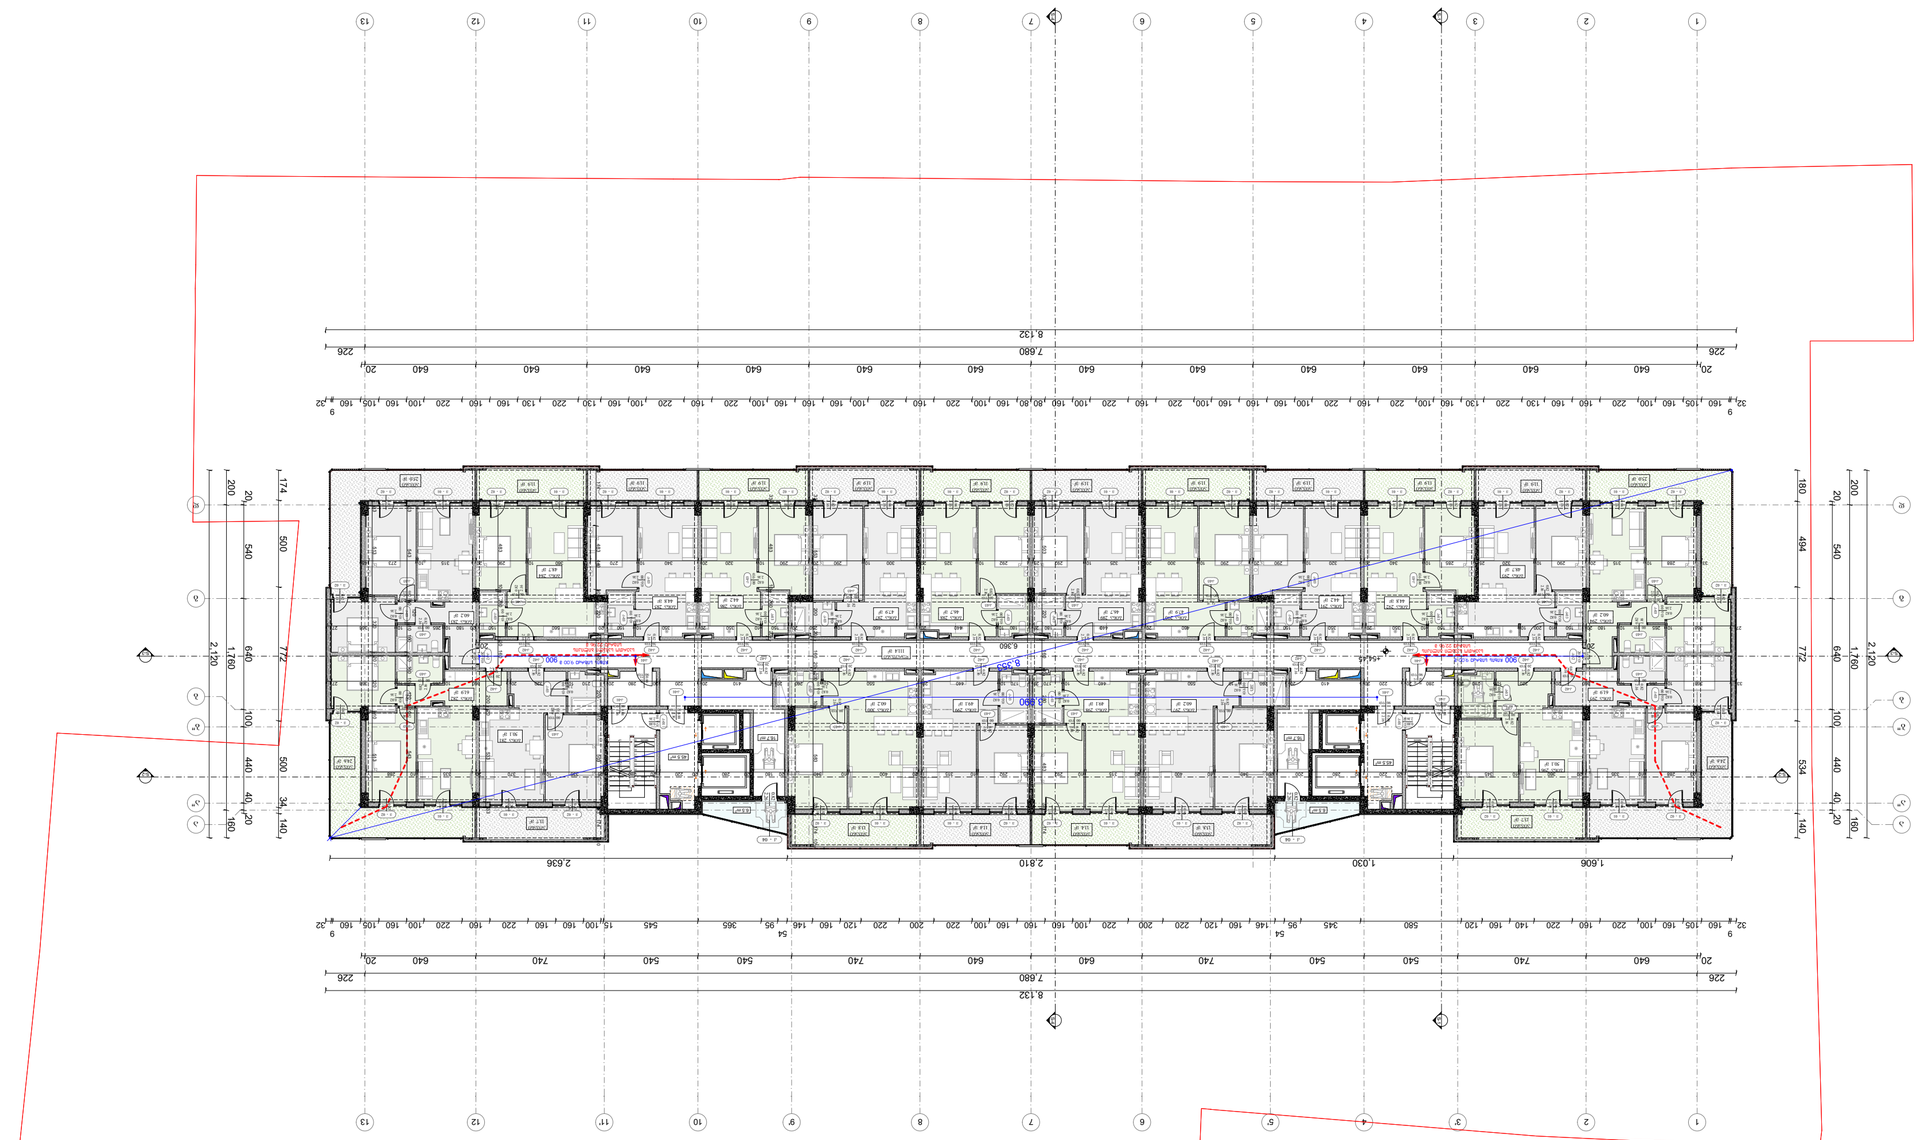
1
2
3
4
5
6
7
8
9
10
11
12
13
1.606
1.030
2.810
2.636
8.132
7.680
226
20
640
740
540
160
180
494
534
772
174
200
540
640
1,760
2,120
100
440
40
20
140
34
500
540
640
1,760
2,120
772
174
200
20
180
100
440
40
20
140
34
500
6.360

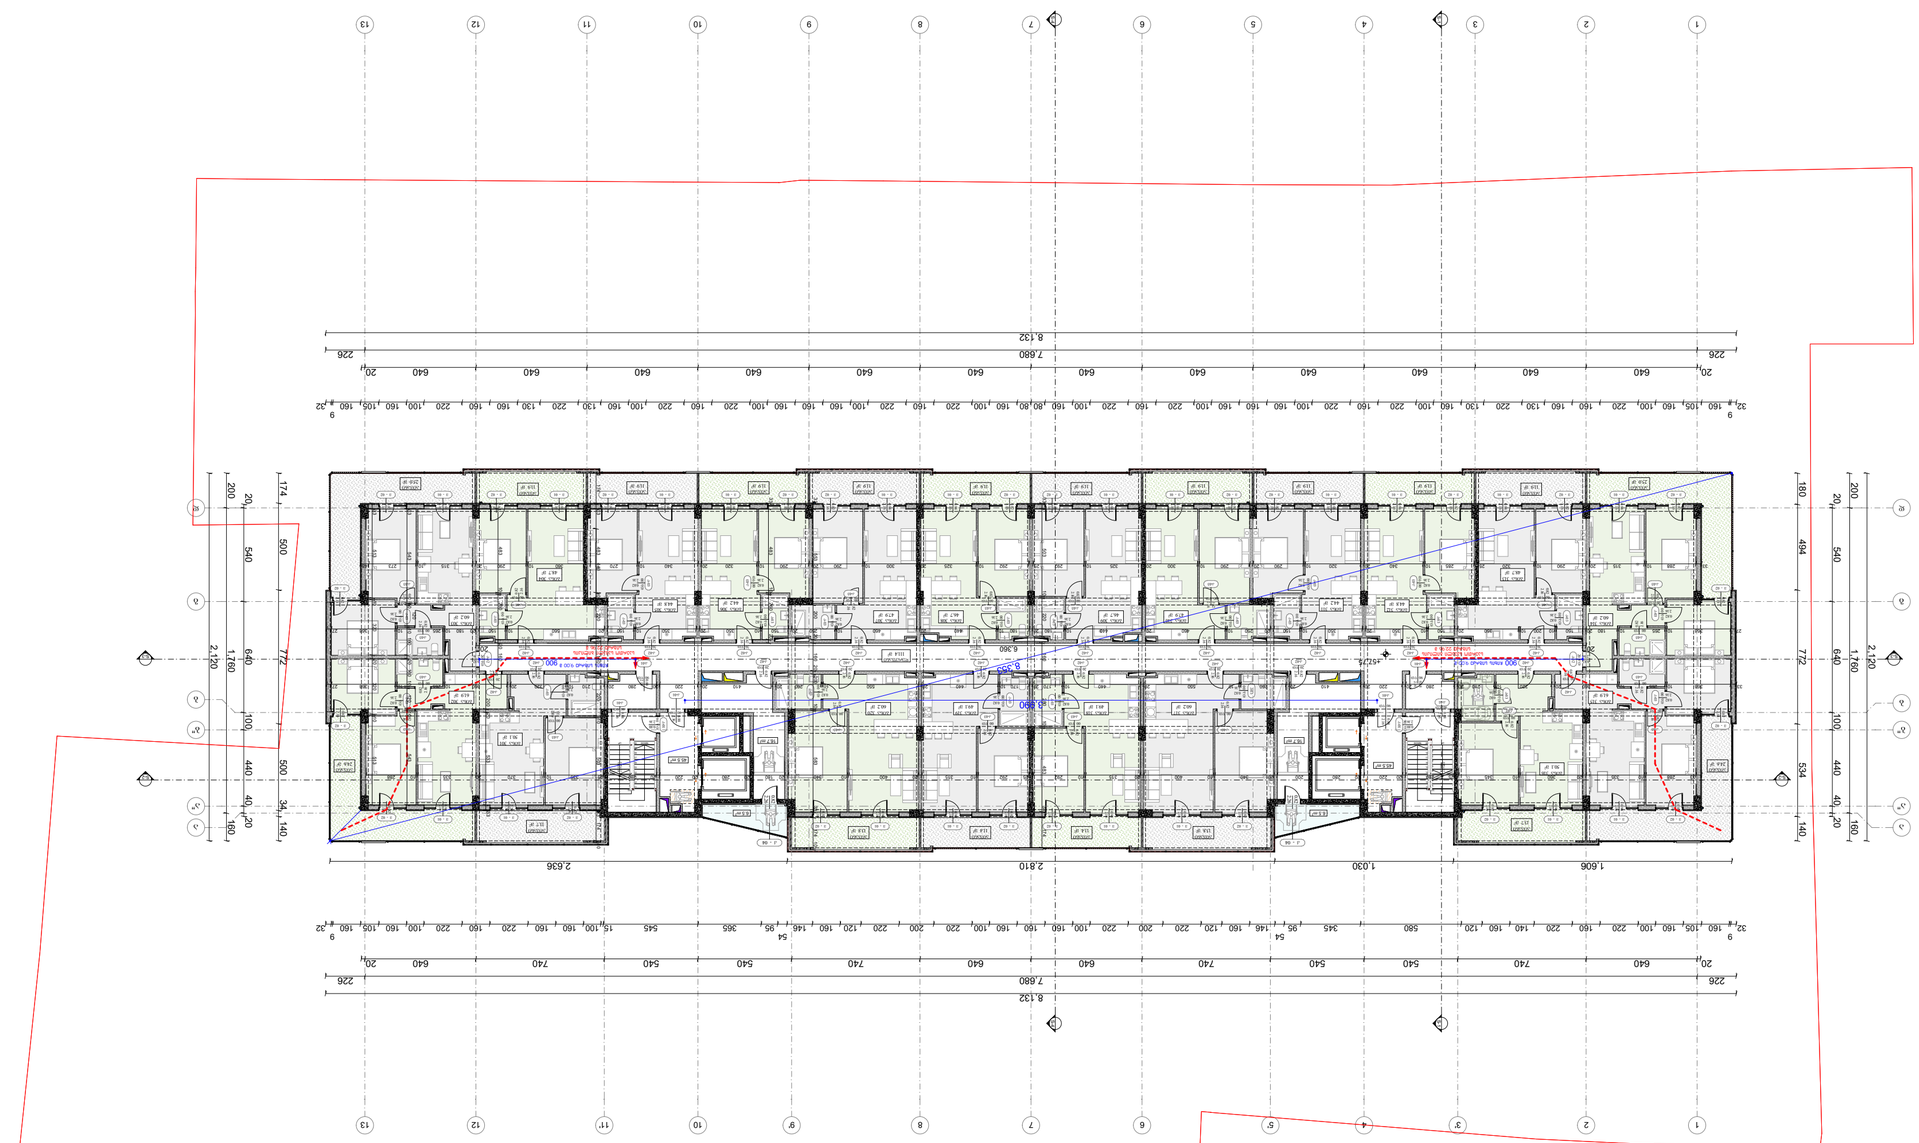







ფორმატი PAPER SIZE		პროექტის № PROJECT #
A - 3		

პირობითი ნიშნები

- საპროექტო მიწის ნაკვეთი
- რკ/ბეტონის კონსტრუქცია
- ბლოკის კედელი
- დათბუნება
- მოპირკეთება
- 0.00 არქიტექტურული ნიშნული
- ღერძის ხაზი
- S-1 S- ჭრილის ხაზი

ექსპლიკაცია EXPLICATION

ავტოსადგომი
დამხმარე ფართი
კიბის უჯრედი,ლიფტი, ტამბური
კომერციული ფართი
საოფისე ფართი
საზაფხულო ფართი
საცხოვრებელი ფართი

ტექნიკური მონაცემები

მიწის ნაკვეთის ფართი .... 6115.00 მ²

შენიშვნა: NOTES

საპროექტო ±0.00 ნიშნული შეესაბამება აბსოლიტურ ნიშნულს 414.20

დამკვეთი CLIENT	შპს "საგმორი თაუერსი" ს/კ 62001005010
პროექტი PROJECT	მრავალბინიანი საცხოვრებელი სახლი
მისამართი ADDRESS	ქალაქი თბილისი,გირორგი ნადარეიშვილის ქუჩა N42 ს.კ. 01.17.12.003.273

თანამდებობა	გვარი	ხელმოწერა
პრ. ავტორი	ა. მიქუჯაძე	
	მ.ბოჯორიშვილი	
შესრულა	მ.ბოჯორიშვილი	

შპს "გოლფსტრიმი"
ს/კ № 202388068

არქიტექტურული პროექტი

მასშტაბი SCALE	თარიღი DATE OF ISSUE	7/11/2024
მ. 1:250	ნახაზი	DRVG.
	XIX სართული	

სტადია STAGE	ფურც. PAGES	ს/ულ ALL
პროექტი	A - 21	A - 107

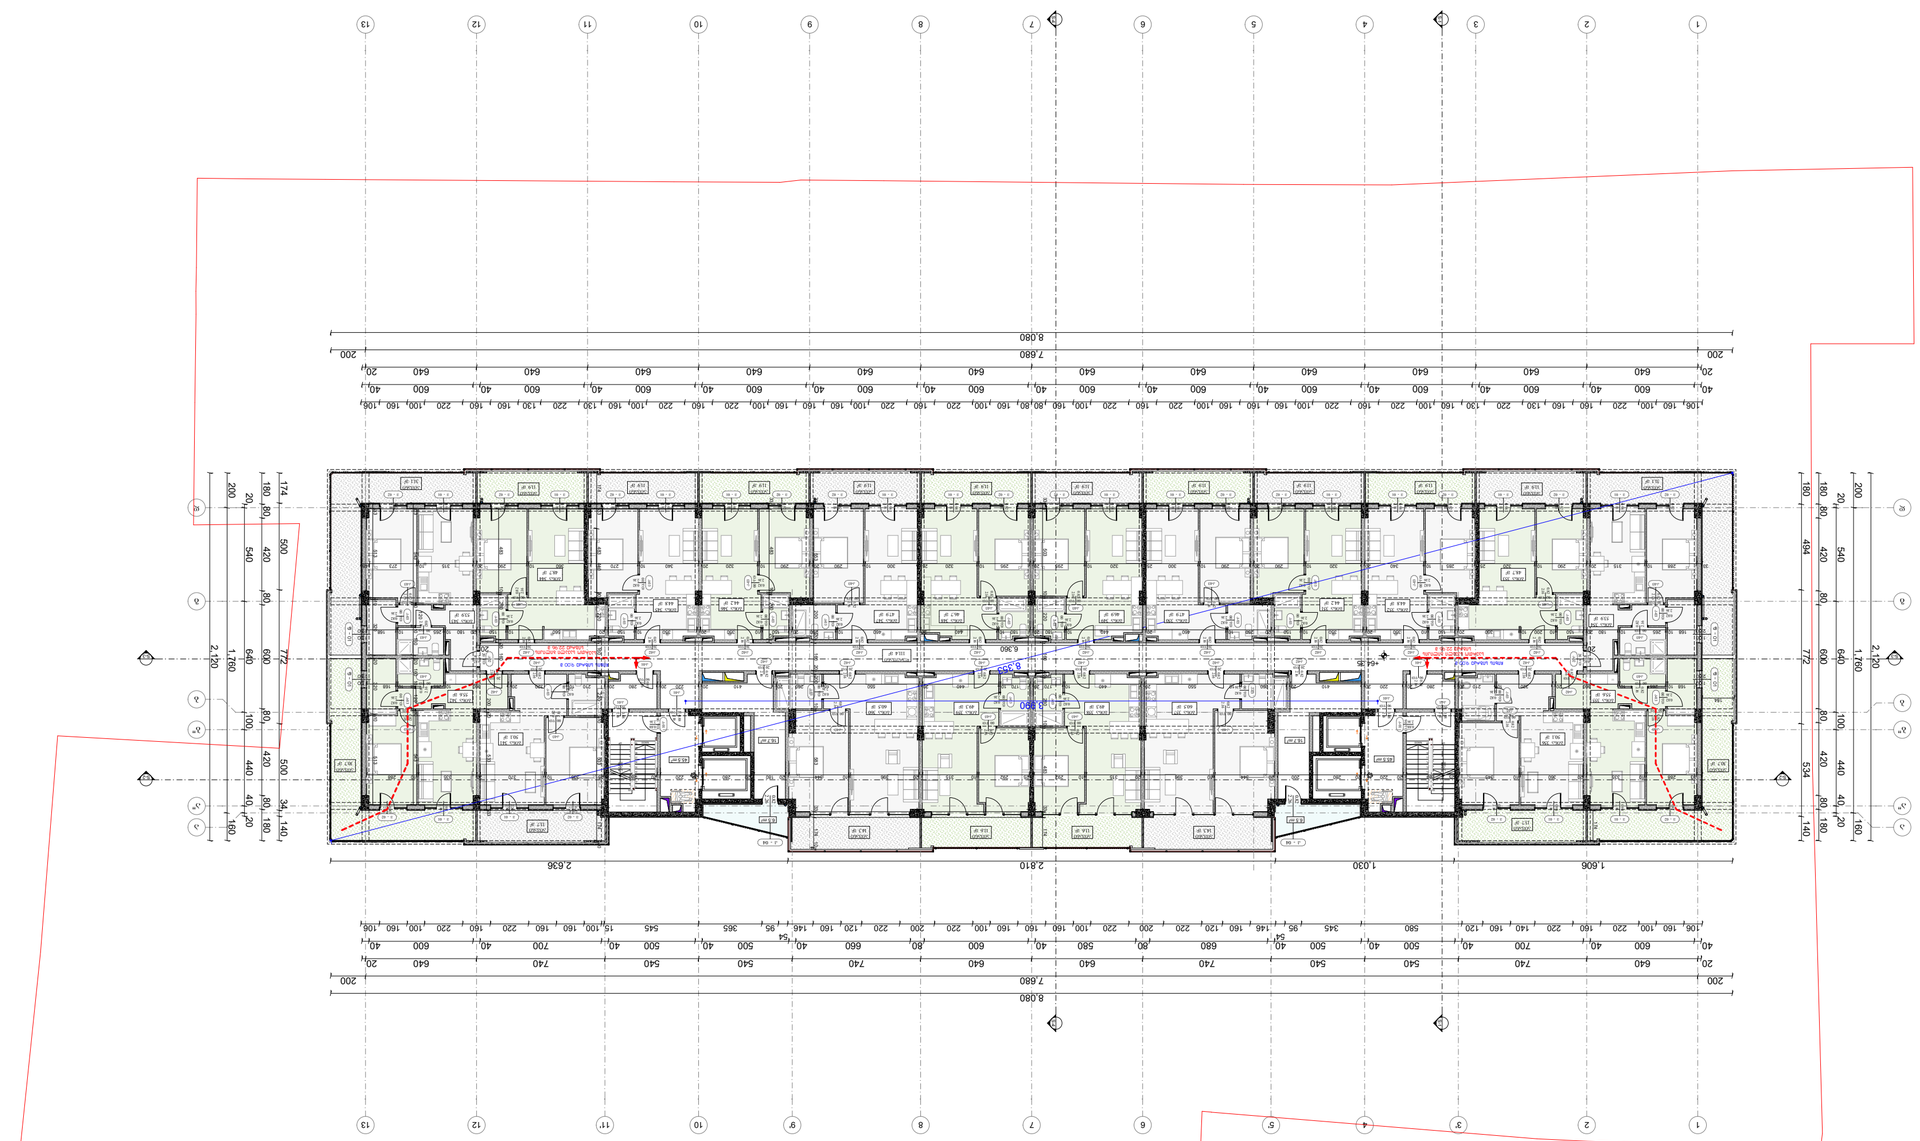
8.080
7.680
2.836
2.810
1.030
1.606
6.360
6.360

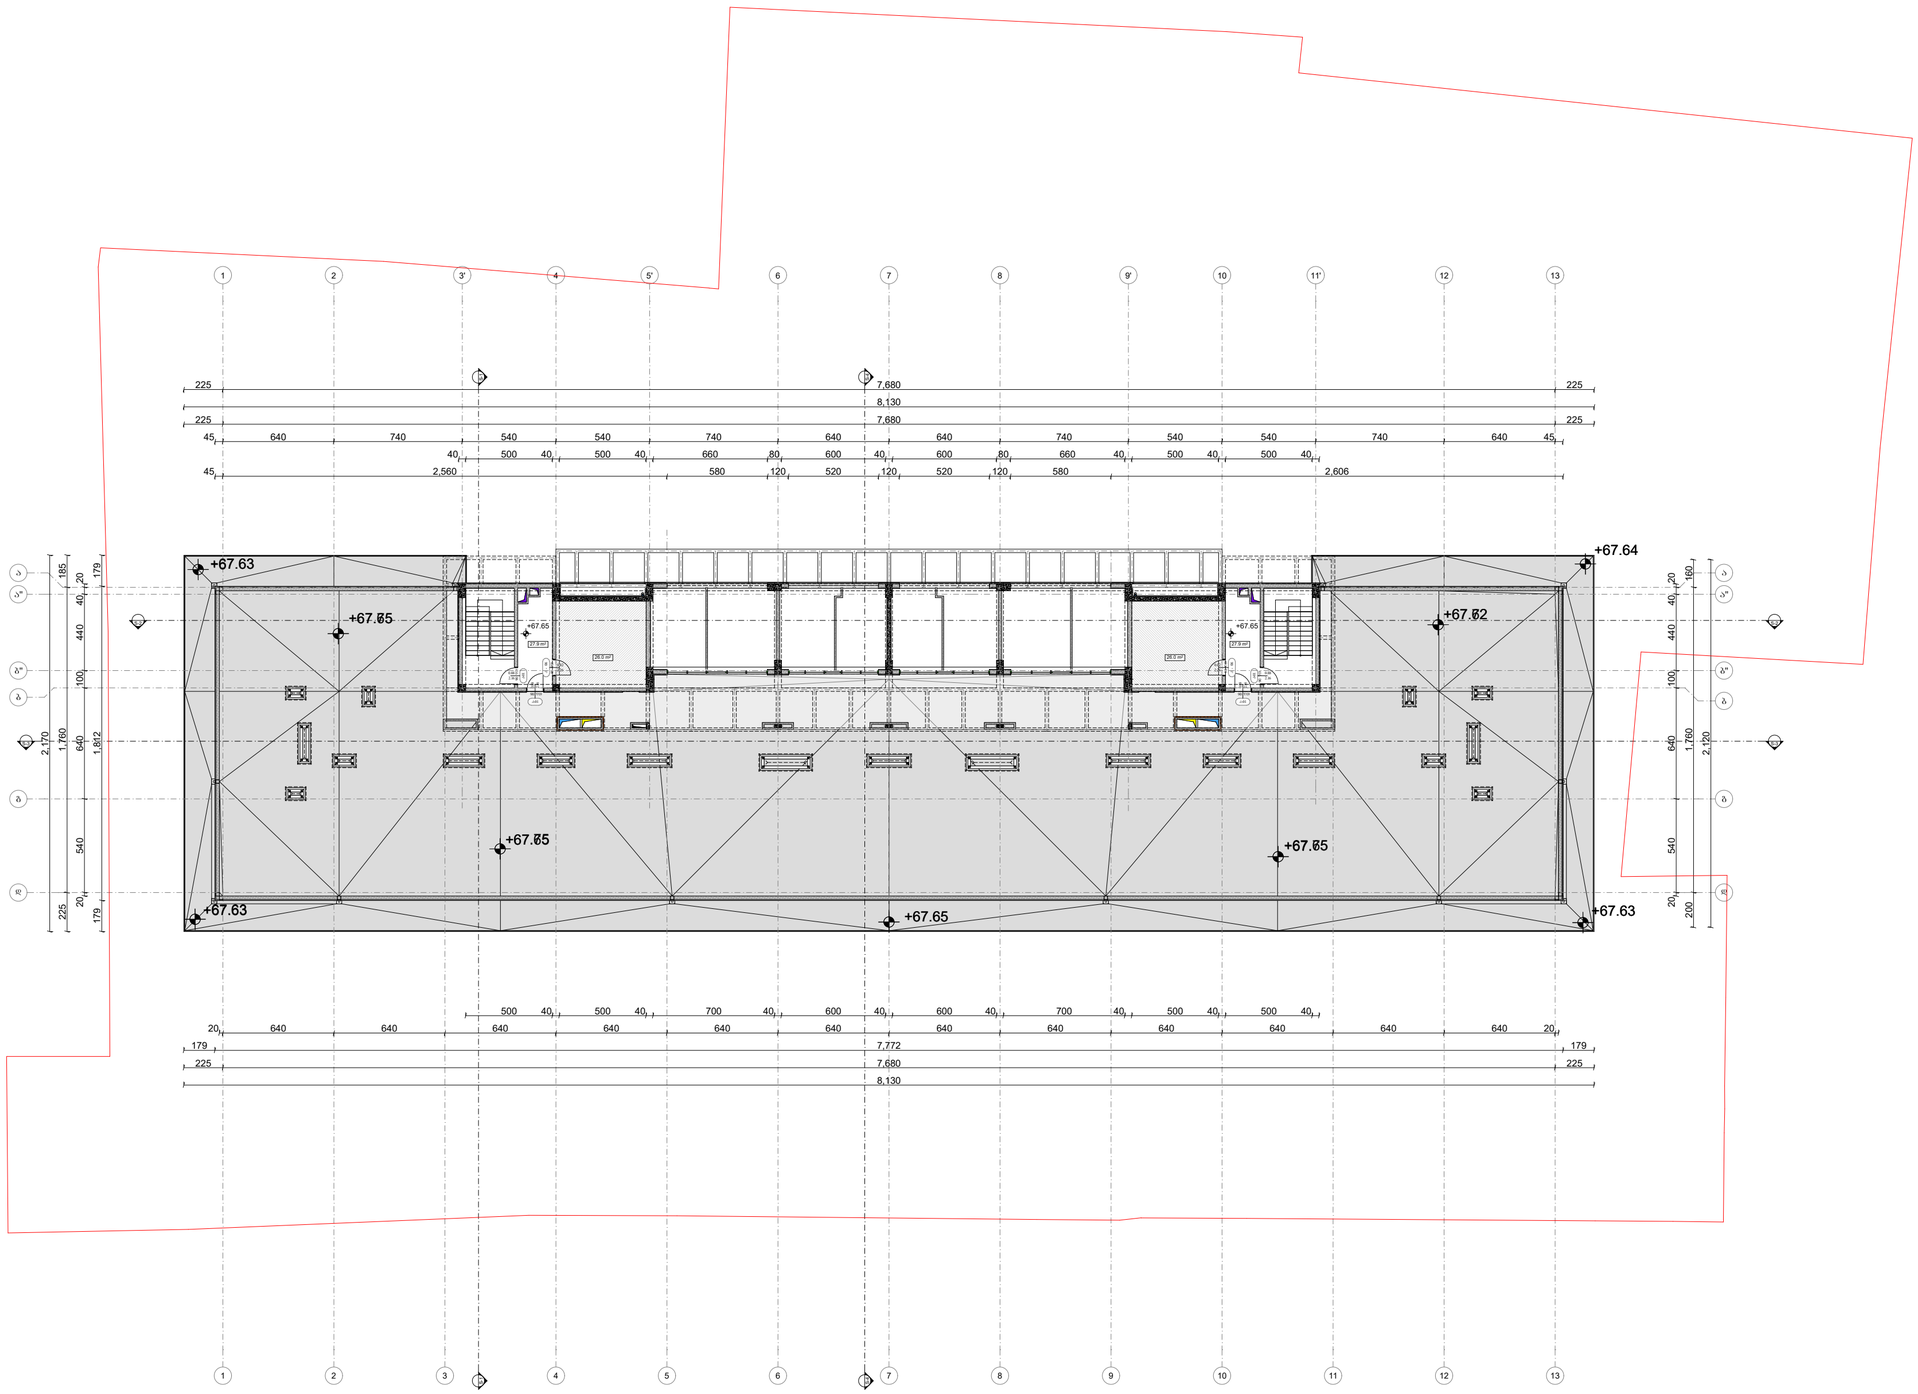

ფორმატი PAPER SIZE		პროექტის № PROJECT #
A - 3		

პირობითი ნიშნები

- საპროექტო მიწის ნაკვეთი
- რკ/ბეტონის კონსტრუქცია
- ბლოკის კედელი
- დათბუნება
- მოპირკეთება
- 0.00 არქიტექტურული ნიშნული
- ღერძის ხაზი
- S-1 S- ჭრილის ხაზი

ექსპლიკაცია EXPLICATION

ავტოსადგომი
დამხმარე ფართი
კიბის უჯრედი,ლიფტი, ტამბური
კომერციული ფართი
საოფისე ფართი
საზაფხულო ფართი
საცხოვრებელი ფართი

ტექნიკური მონაცემები

მიწის ნაკვეთის ფართი .... 6115.00 მ²

შენიშვნა: NOTES

საპროექტო ±0.00 ნიშნული შეესაბამება აბსოლიტურ ნიშნულს 414.20

დამკვეთი CLIENT	შპს "საგორი თაუერსი" ს/კ 62001005010
პროექტი PROJECT	მრავალბინიანი საცხოვრებელი სახლი
მისამართი ADDRESS	ქალაქი თბილისი,გორგი ნადარეიშვილის ქუჩა N42 ს.ს. 01.17.12.003.273

თანამდებობა	გვარი	ხელმოწერა
არ. ავტორი	ა. მიქაჯაძე	
	მ.ბოჯორიშვილი	
შესრულა	მ.ბოჯორიშვილი	

შპს "გოლფსტრიმი"
ს/ს № 202388068

არქიტექტურული პროექტი

მასშტაბი SCALE	თარიღი DATE OF ISSUE	7/11/2024
მ. 1:250	ნახაზი	DRVG.
	ტექნიკური სართული	

სტადია STAGE	ფურც. PAGES	სულ ALL
პროექტი	A - 23	A - 107

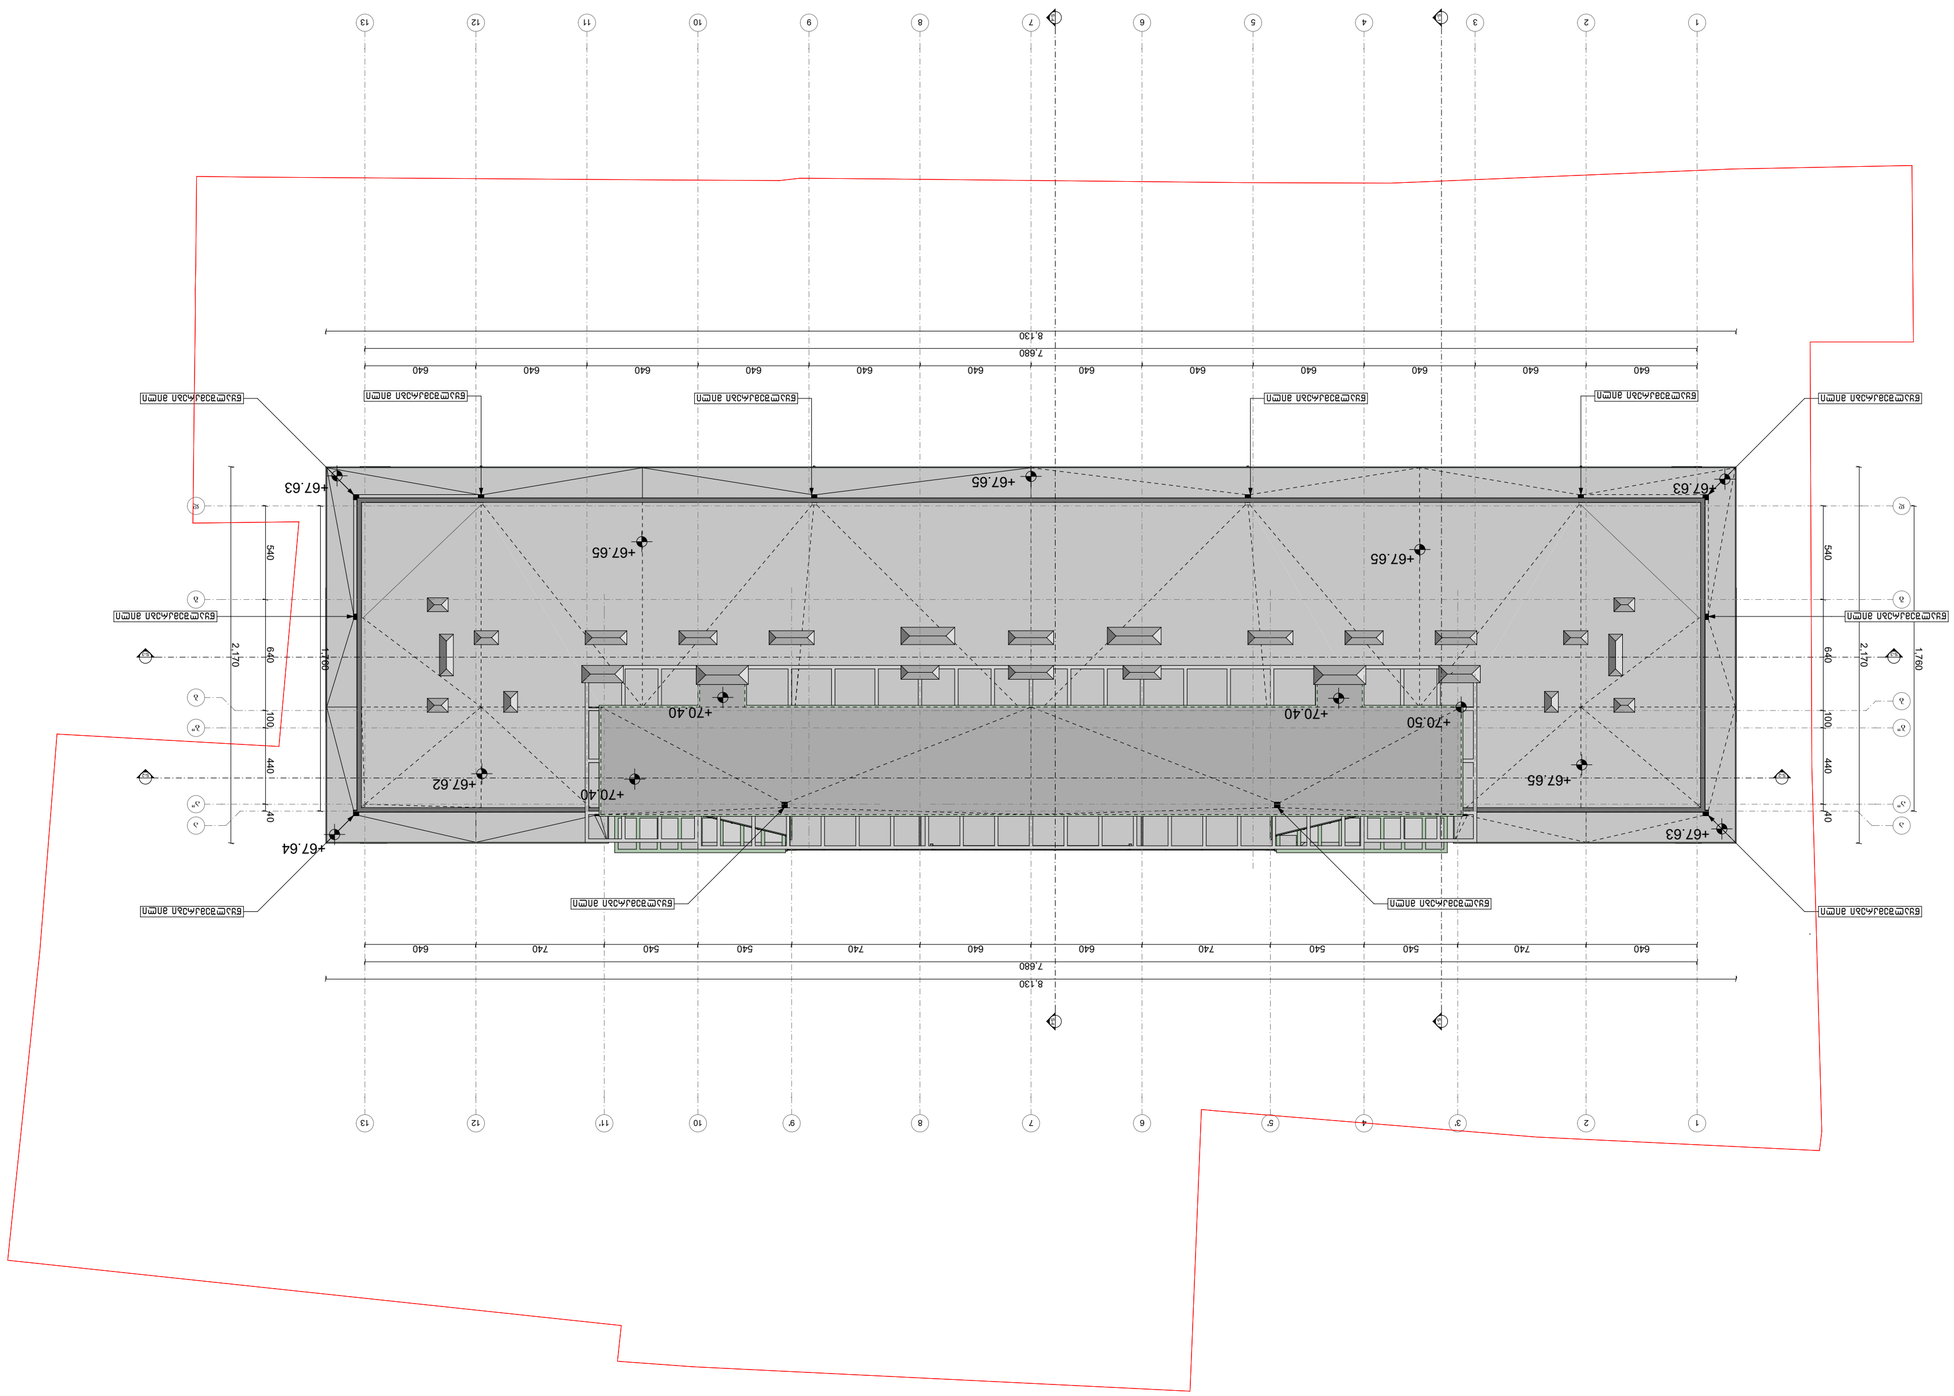


მიწის საკონტროლო ღონის განსაზღვრა

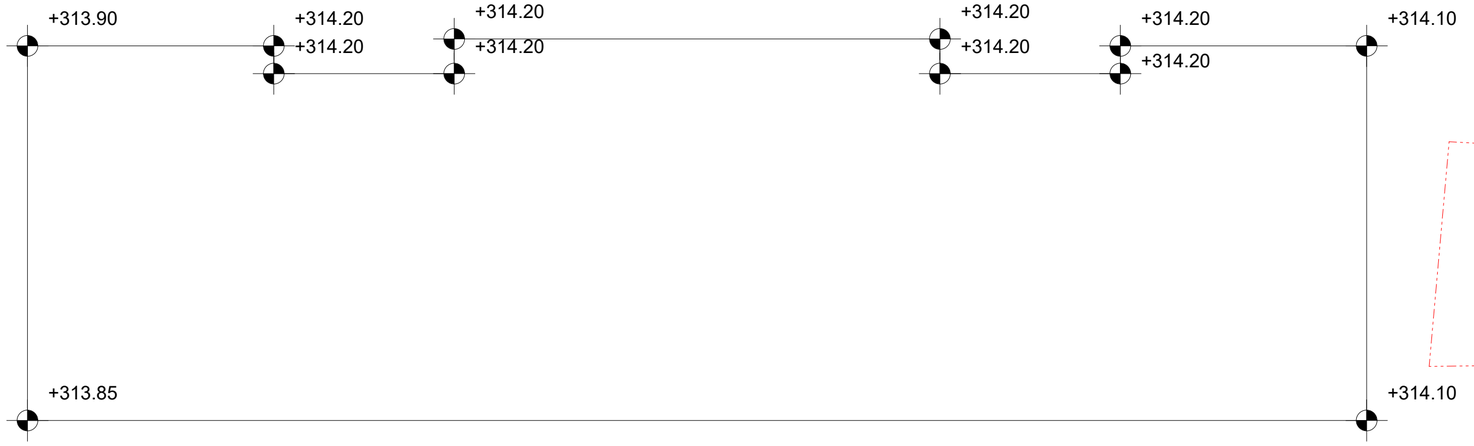

მიწის საკონტროლო ღონე = (313.85+314.10+314.10+314.20+314.20+314.20+314.20+314.20+314.20+314.20+314.20+313.90)/12=314.12

ფორმატი
PAPER SIZE
A - 3

პროექტის №
PROJECT #

პირობითი ნიშნები

- საპროექტო მიწის ნაკვეთი
- რკ/ბეტონის კონსტრუქცია
- ბლოკის კედელი
- დათბუნება
- მოპირკეთება
- 0.00 არქიტექტურული ნიშნული
- ღერძის ხაზი
- S-1 S- ჭრილის ხაზი

ექსპლიკაცია EXPLICATION

ტექნიკური მონაცემები

მიწის ნაკვეთის ფართი .... 6115.00 მ²

შენიშვნა: NOTES

საპროექტო ±0.00 ნიშნული შეესაბამება აბსოლიტურ ნიშნულს 414.20

დამკვეთი CLIENT	შპს "სამგორი თაუერსი" ს/კ 62001005010	
პროექტი PROJECT	მრავალბინიანი საცხოვრებელი სახლი	
მისამართი ADDRESS	ქალაქი თბილისი,გიორგი ნატარეიშვილის ქუჩა N42 ს.ს. 01.17.12.003.273	
თანამდებობა	გვარი	ხელმოწერა
პრ. აგტორი	ა. მიქაჯაძე	
	მ.ბოჯორიშვილი	
შესრულა	მ.ბოჯორიშვილი	

შპს "გოლფსტრიმი"
ს/კ № 202388068

არქიტექტურული პროექტი

მასშტაბი SCALE	თარიღი DATE OF ISSUE	7/11/2024
მ. 1:250	ნახაზი	DRVG.
	მიწის საკონტროლო ღონის განსაზღვრა	
სტადია STAGE	ფურც. PAGES	სულ ALL
პროექტი	A - 107	A - 108

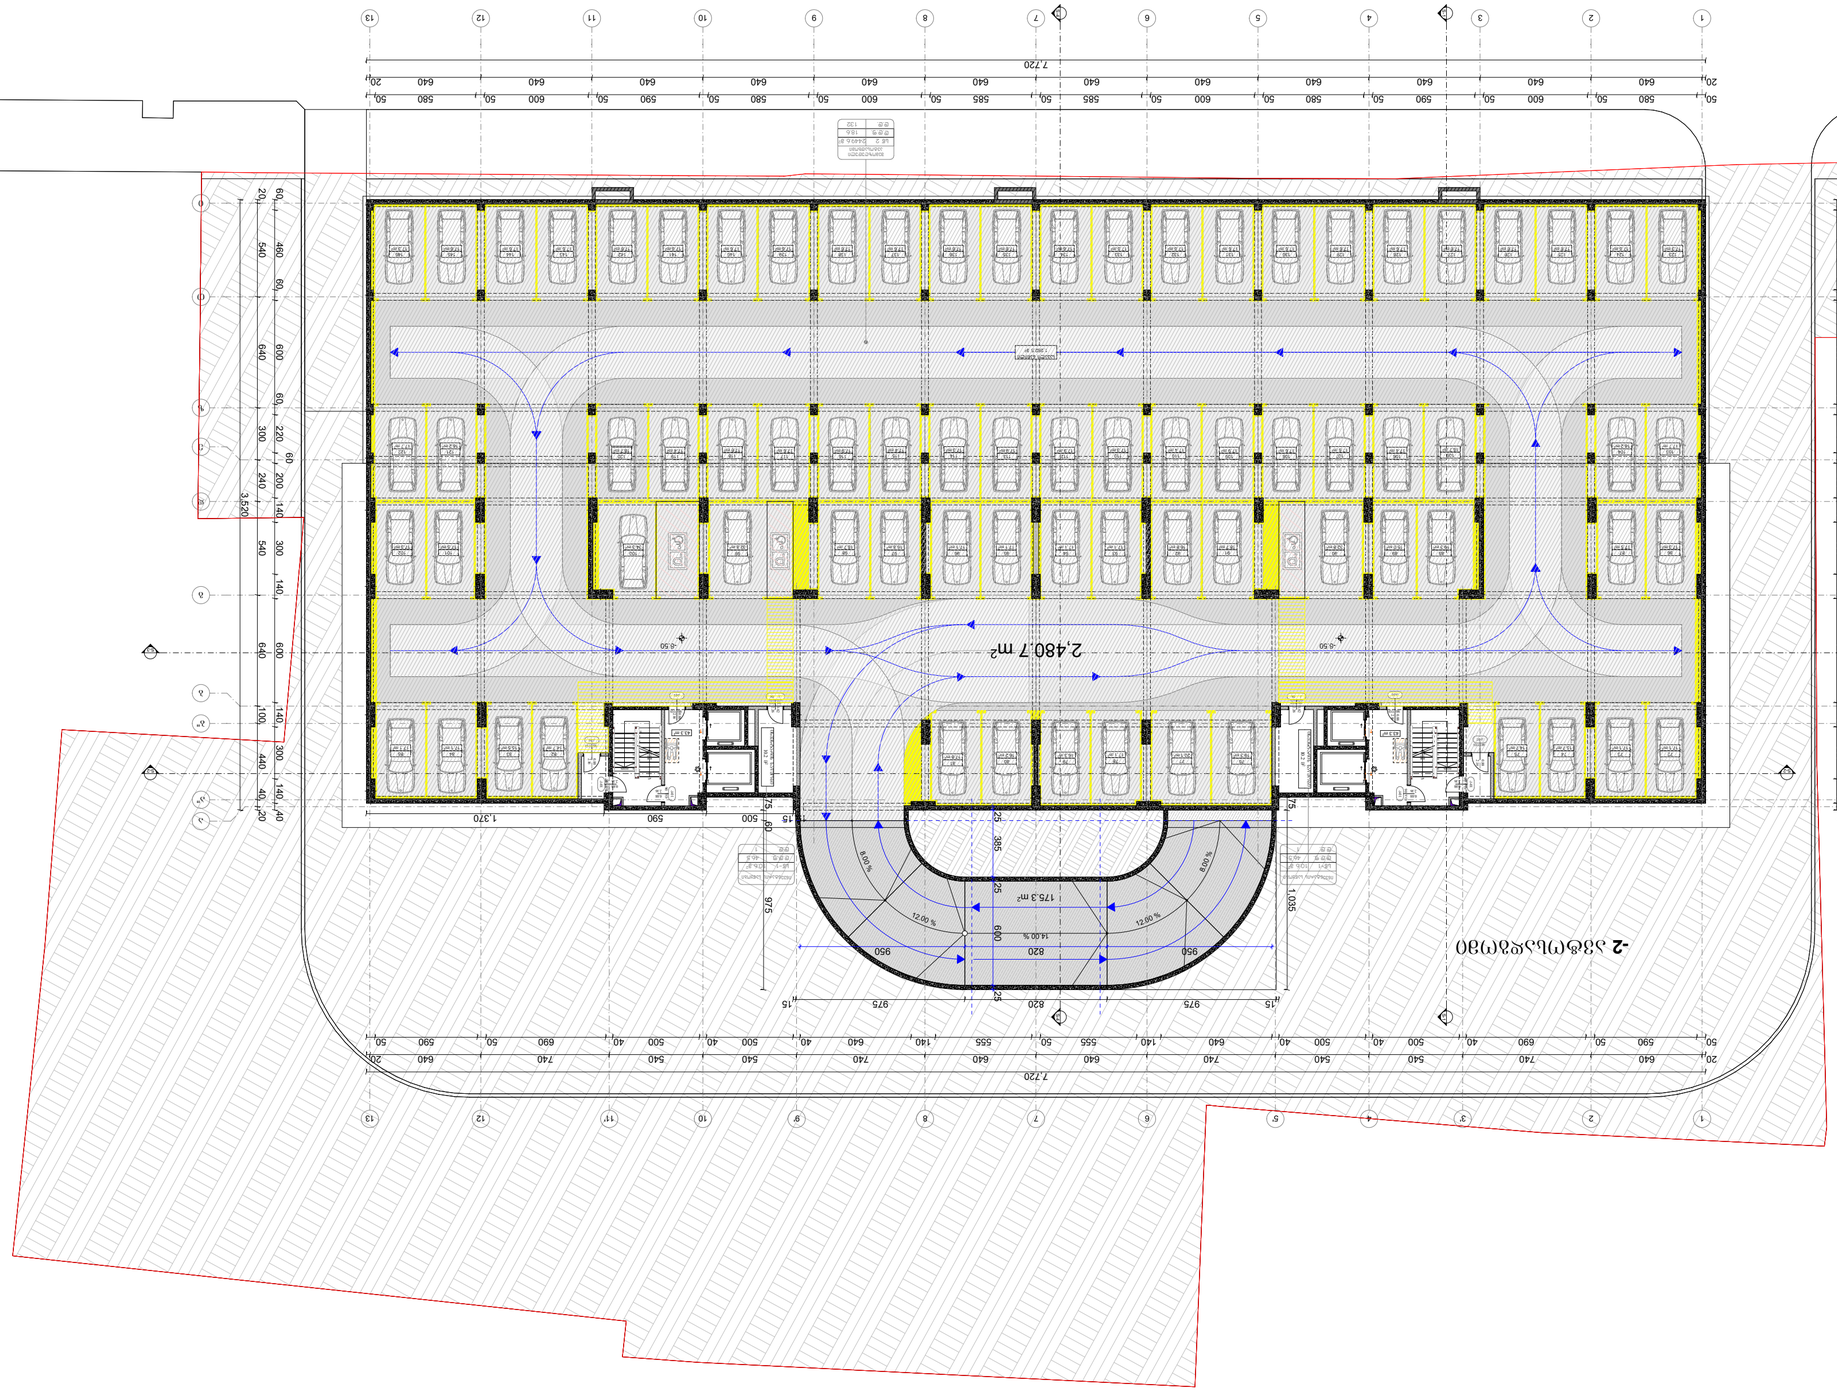

ნახაზის დასახელება
0.82
2.16
-2.07

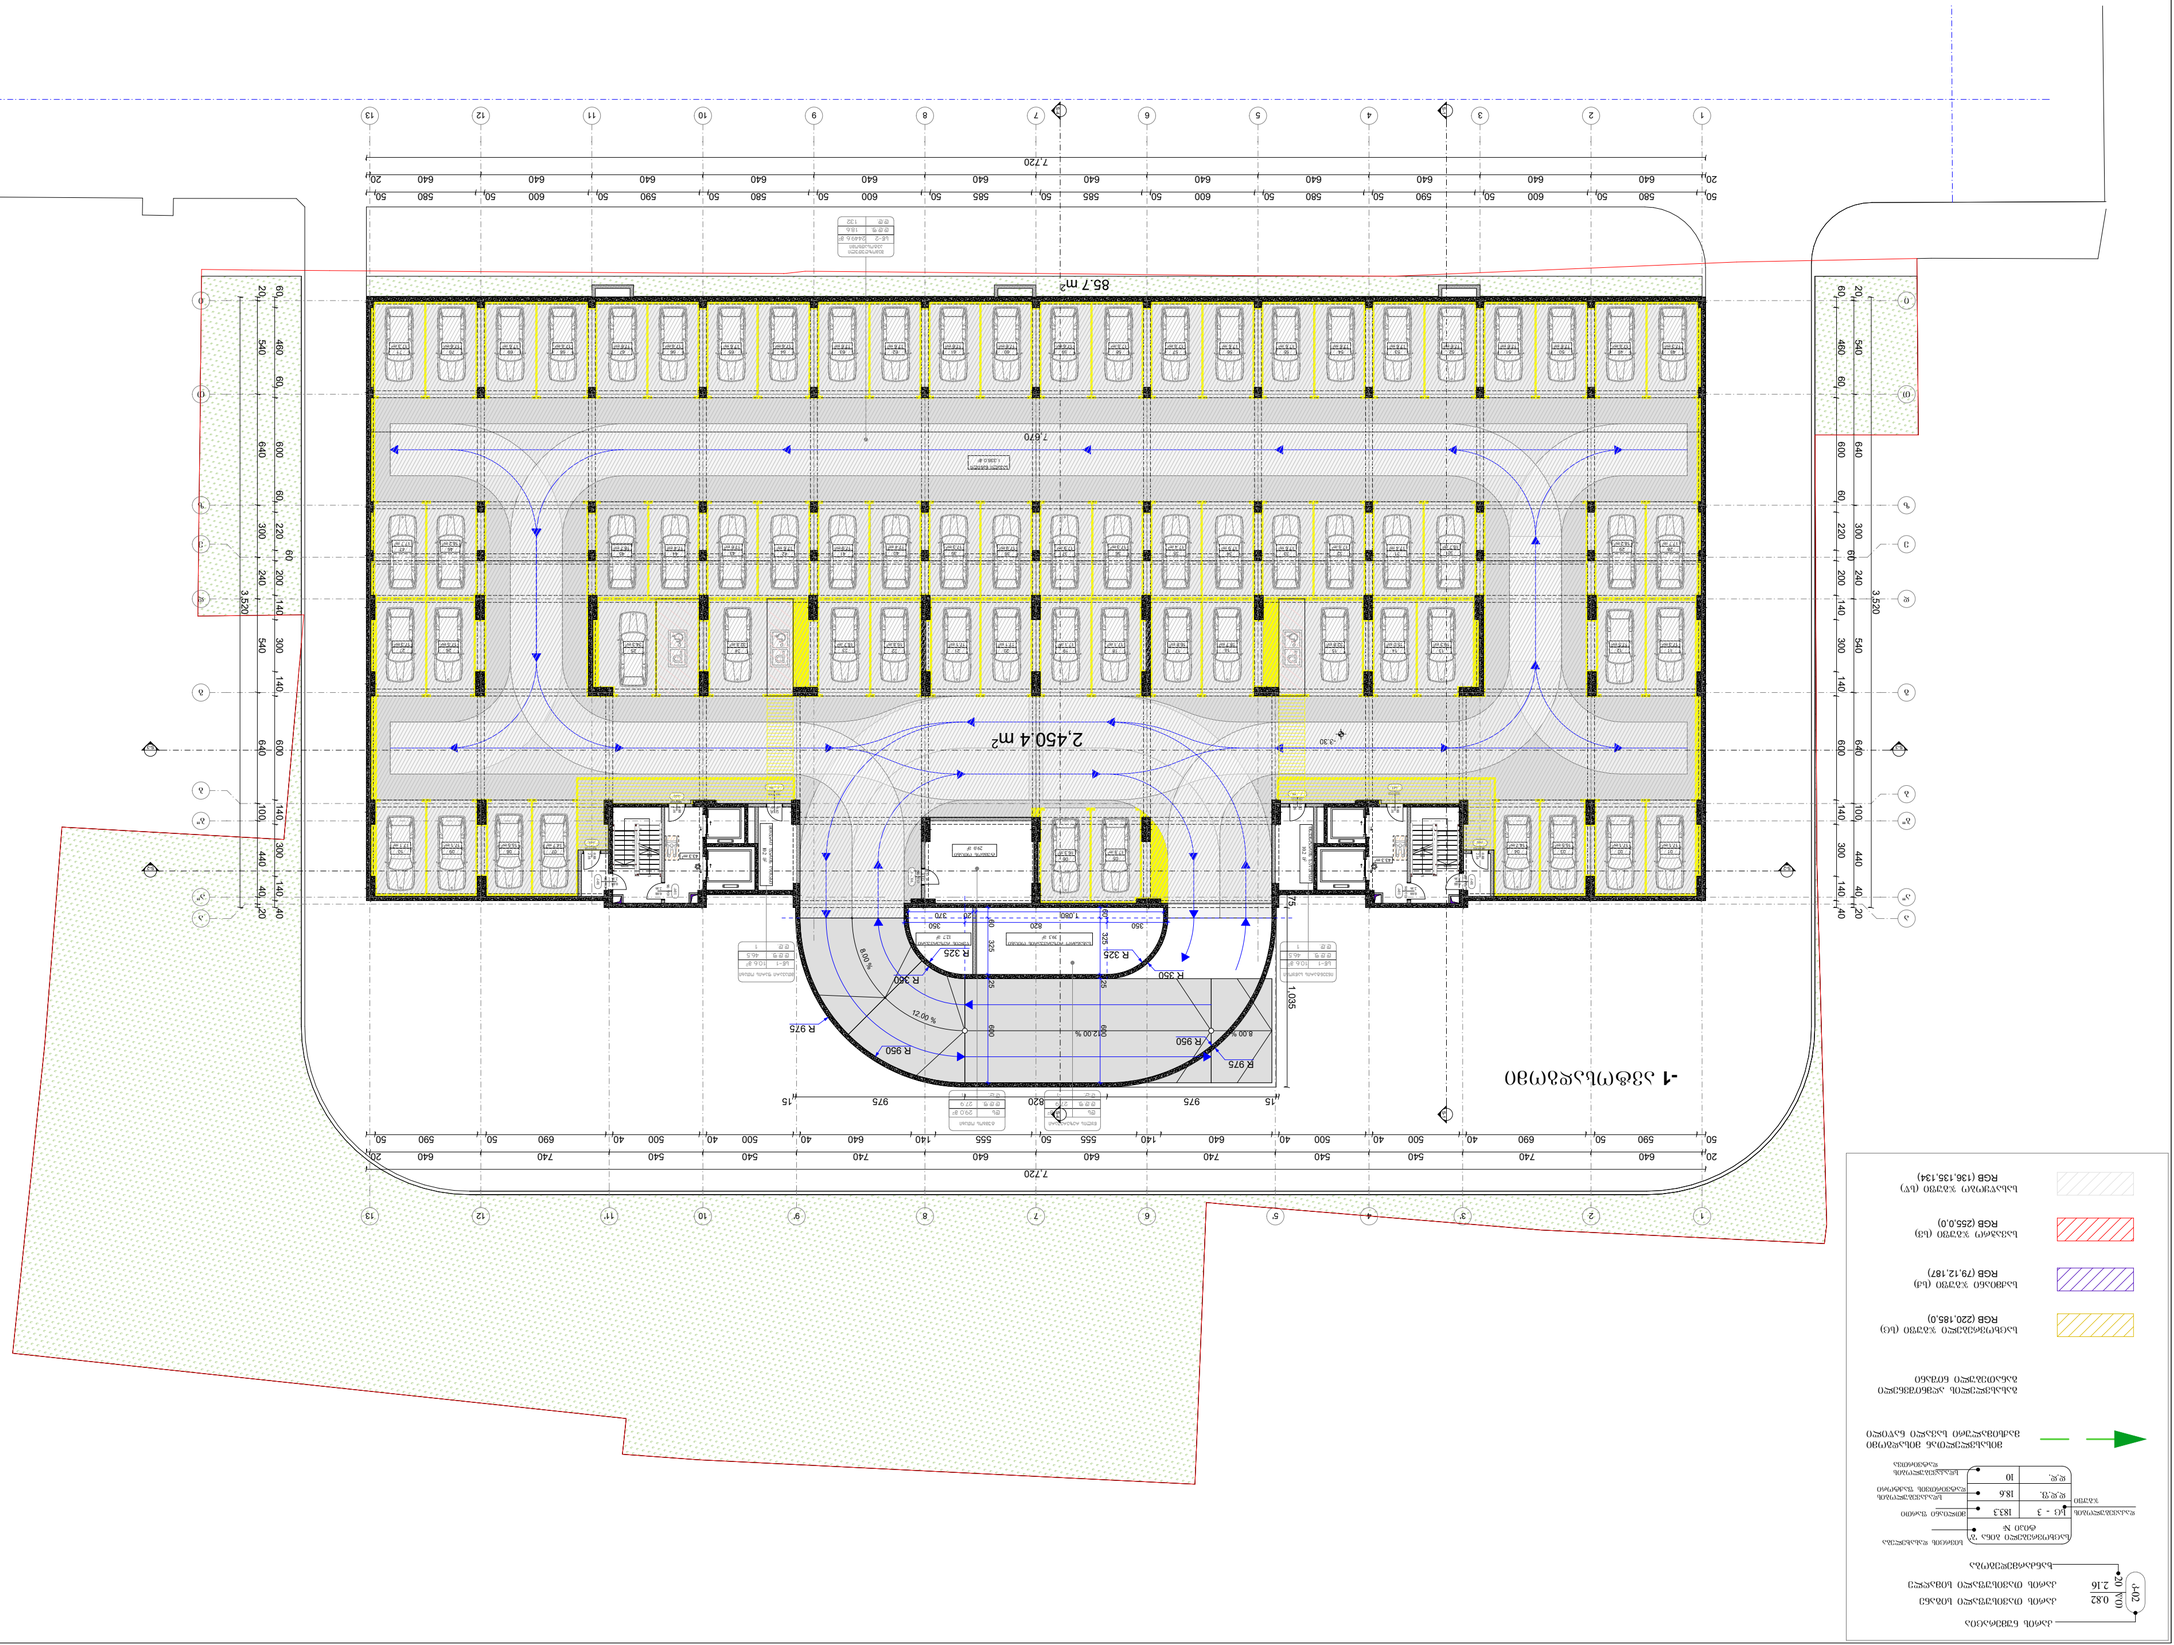
2,450.4 m²
85.7 m²
7.670
7,720
7,720
1,035
R 975
R 950
R 350
R 325
1,080
820
975
975
15
15
3,520
3,520
-3.30
-3.30
% 00.21
% 00.8
% 00.8

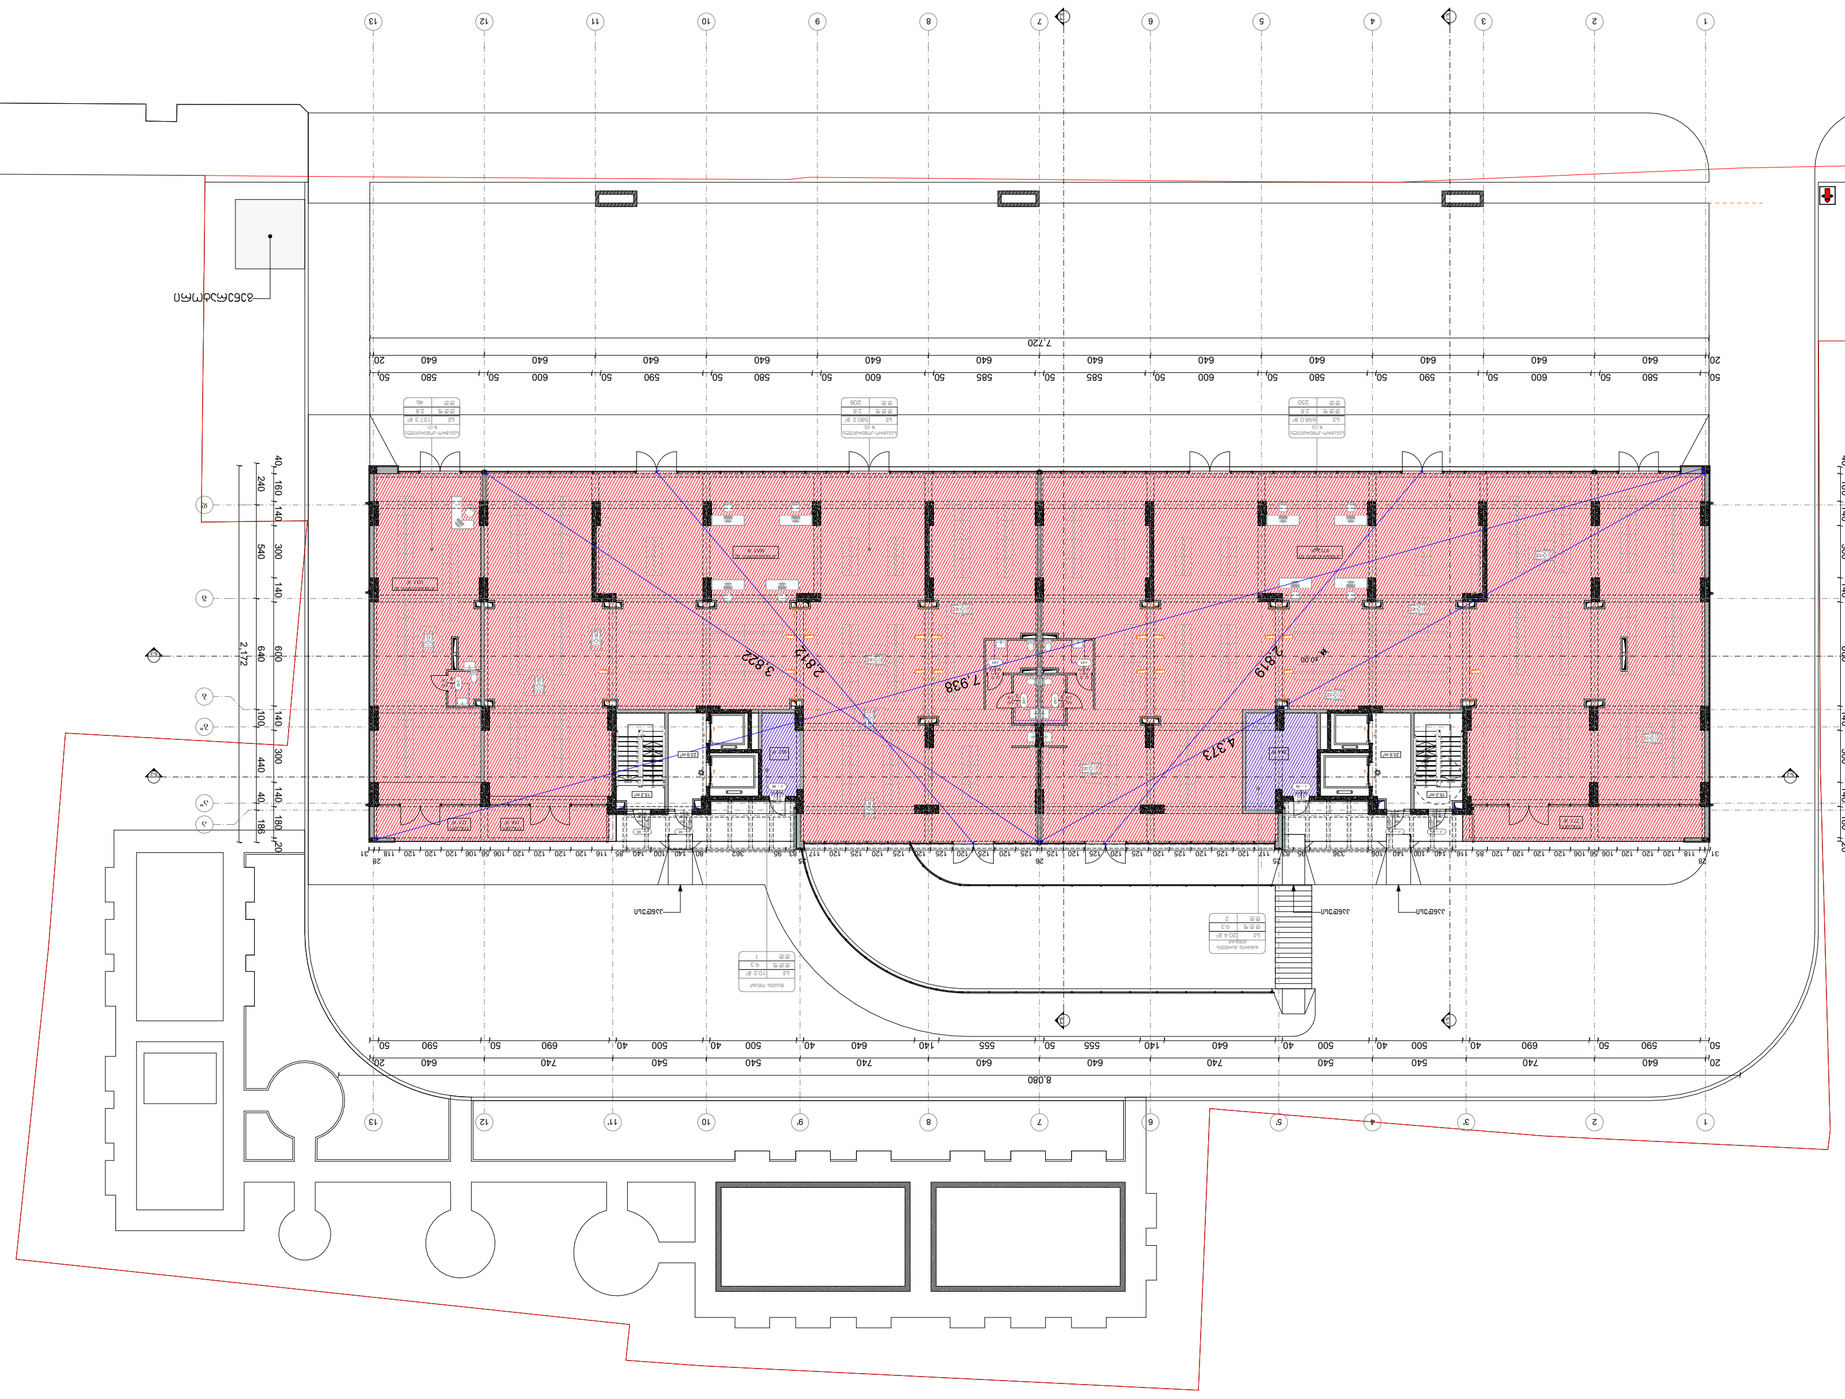



კარის ნუმერაცია	
ძ-02, ჯ(I) 0.82	კარის თავისუფალი სიგანე
20, 2.16	კარის თავისუფალი სიმაღლე
	ხანძარმედეგობა

საცხოვრებელი ბინა 'ბ' ტიპი №		სივრცის დასახელება
დაკავებულობის ჯგუფი: სც - 3	183.3	მთლიანი ფართი
დ.დ.ფ.	18.6	სდაკავებულობის დატვირთვის ფაქტორი
დ.დ.	10	სდაკავებულობის დატვირთვა

მისასვლელთან მისადგომი მაქსიმალური სავალი ნაწილი

გასასვლელის აღმნიშვნელი განათებული ნიშანი

საცხოვრებელი ჯგუფი (სც) RGB (220,185,0)

საქმიანი ჯგუფი (სქ) RGB (79,12,187)

სავაჭრო ჯგუფი (სვ) RGB (255,0,0)

სასაწყობო ჯგუფი (სწ) RGB (136,135,134)

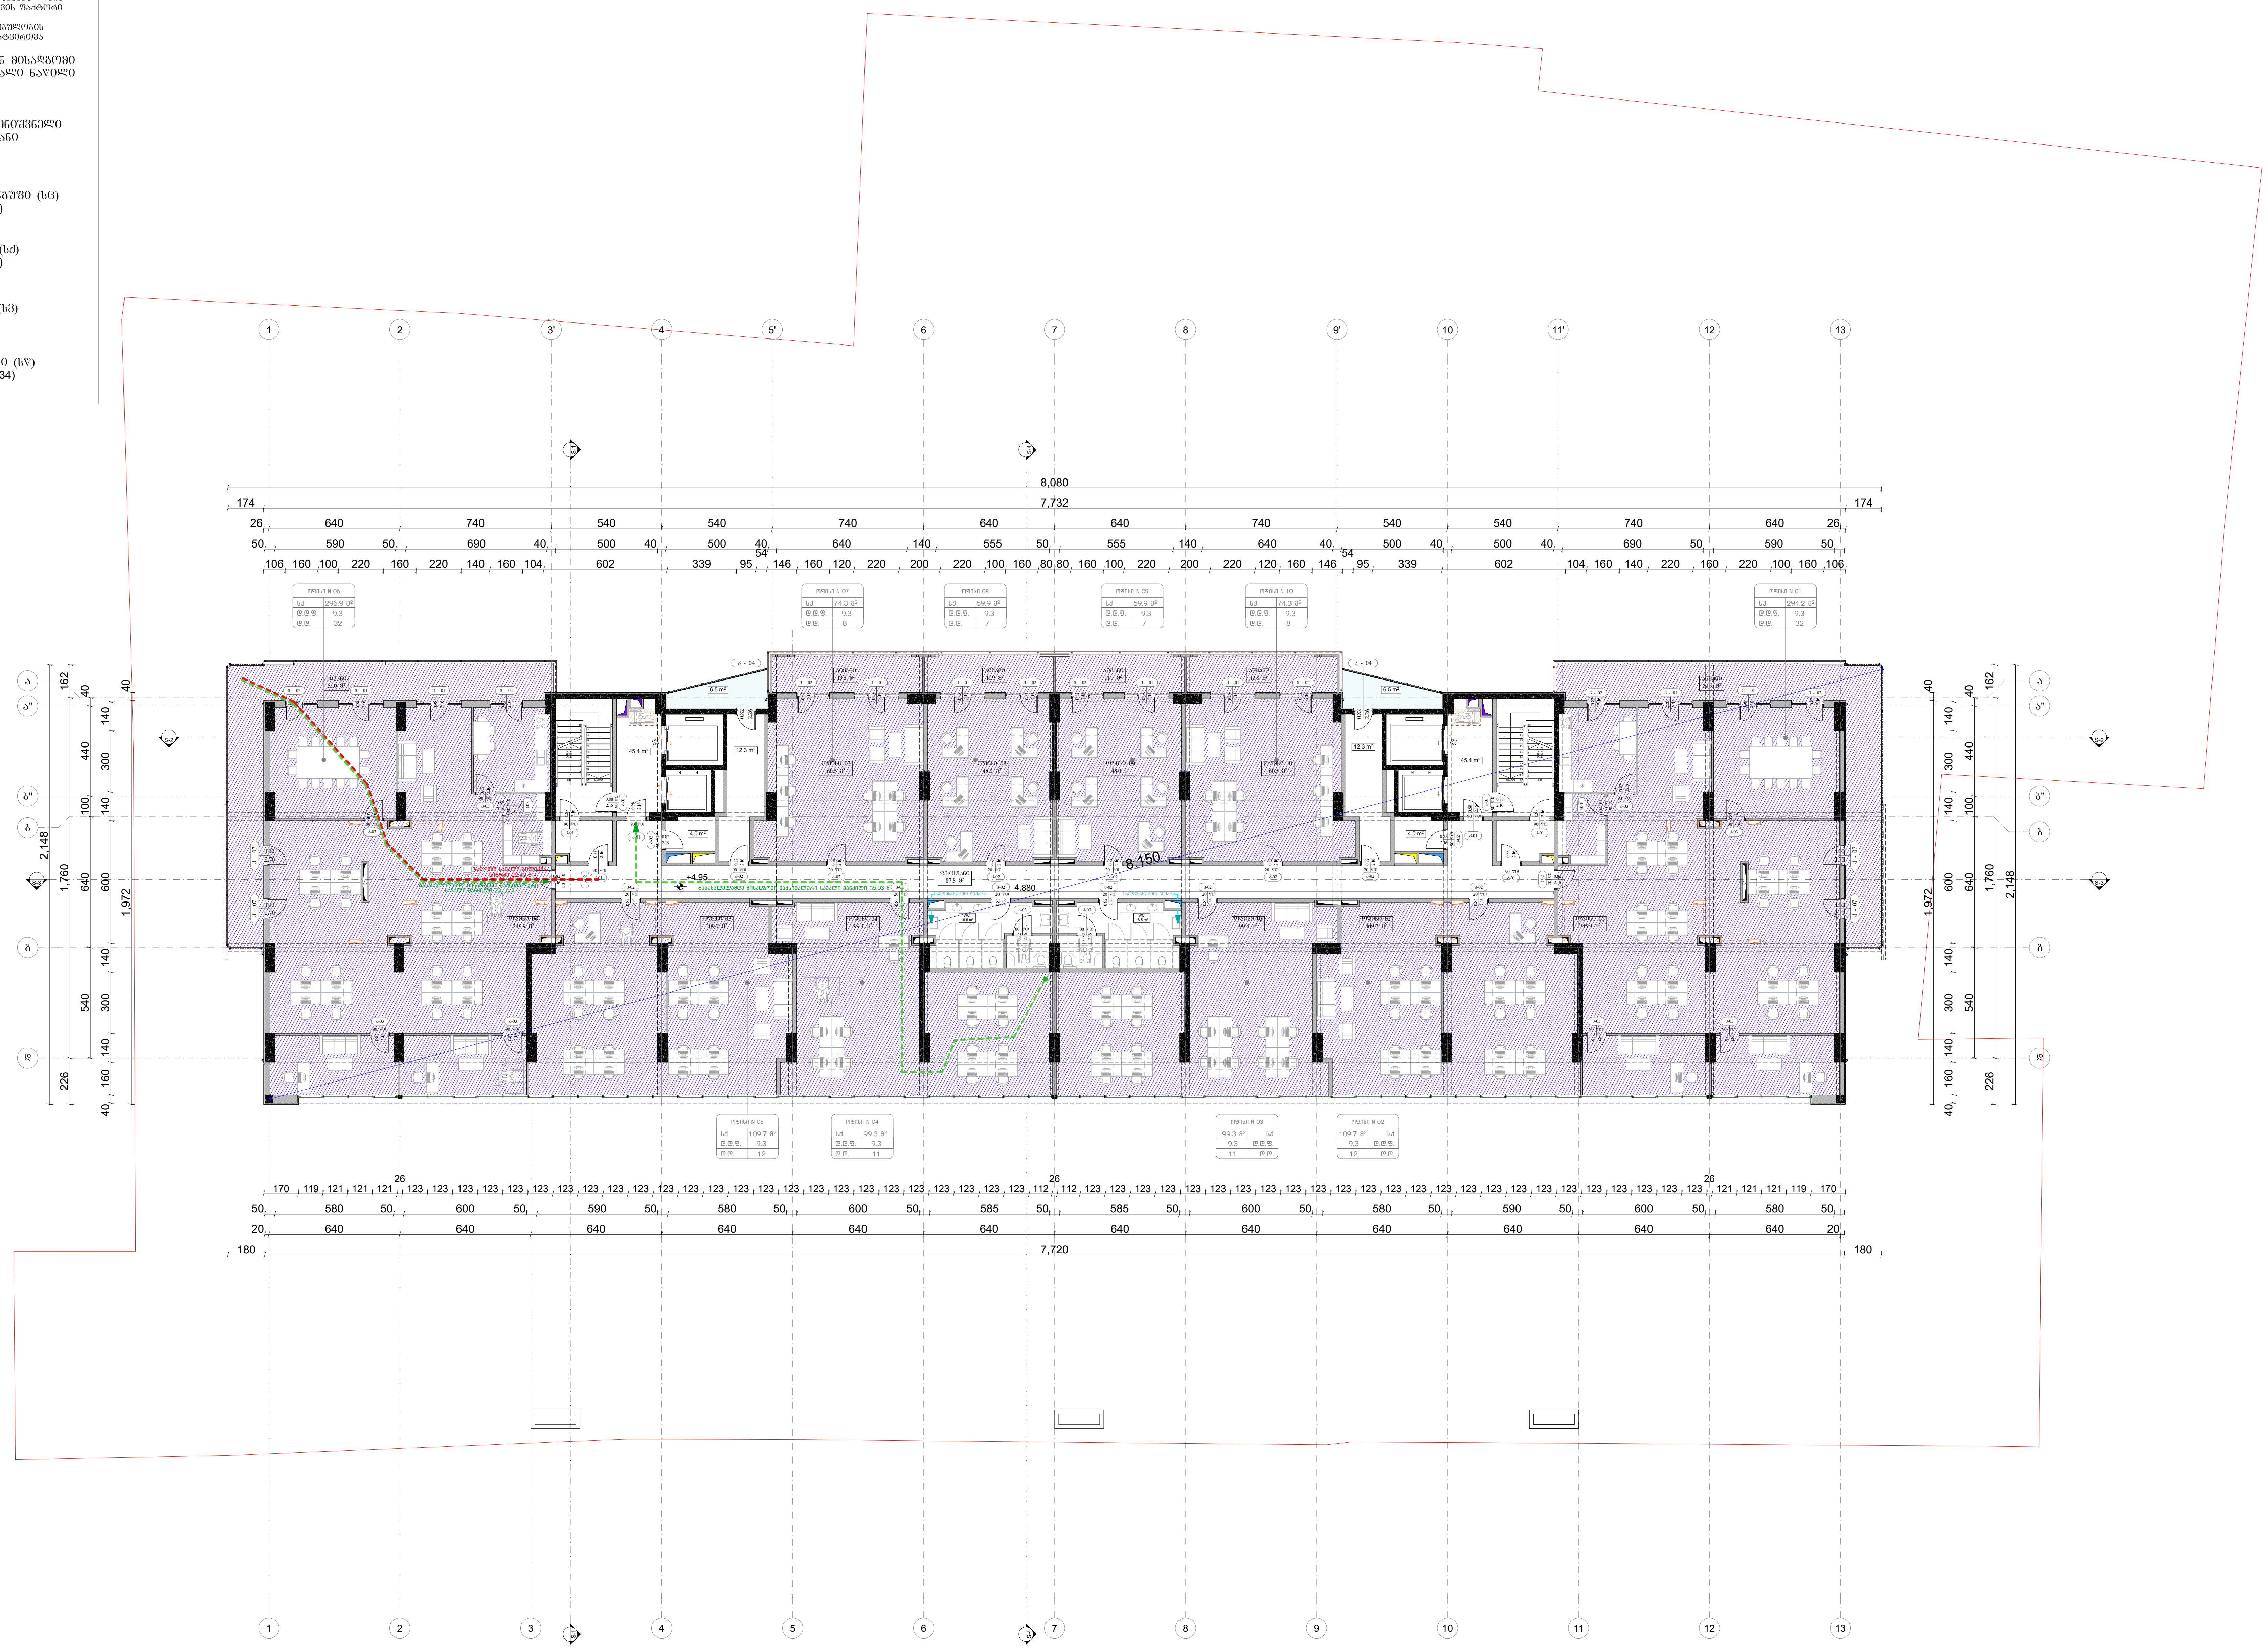

ფორმატი PAPER SIZE		პროექტის № PROJECT #
A - 3		

პირობითი ნიშნები

	საპროექტო მიწის ნაკვეთი
	რკ/ბეტონის კონსტრუქცია
	ბლოკის კედელი
	დათბუნება
	მოპირკეთება
0.00	არქიტექტურული ნიშნული
	ღერძის ხაზი
S-1 S-	ჭრილის ხაზი

ექსპლიკაცია EXPLICATION

ტექნიკური მონაცემები

მიწის ნაკვეთის ფართი .... 6115.00 მ²

შენიშვნა: NOTES

დამკვეთი CLIENT	შპს "სამგორი თაუერსი" ს/ნ 62001005010	
პროექტი PROJECT	მრავალბინიანი საცხოვრებელი სახლი	
მისამართი ADDRESS	ქალაქი თბილისი,გიორგი ნადარეიშვილის ქუჩა N42 ს.კ. 01.17.12.003.273	
თანამდებობა	გვარი	ხელმოწერა
პრ. ავტორი	ა. მიქუჩაძე	
	მ.ბოჭორიშვილი	
შეასრულა		

შპს "გოლფსტრიმი"
ს/კ № 202388068

არქიტექტურული პროექტი

მასშტაბი SCALE	თარიღი DATE OF ISSUE	7/11/2024
მ. 1:250	ნახაზი DRVG.	II სართული
სტადია STAGE	ფურც. PAGES	სულ ALL
პროექტი	A - 58	A - 107

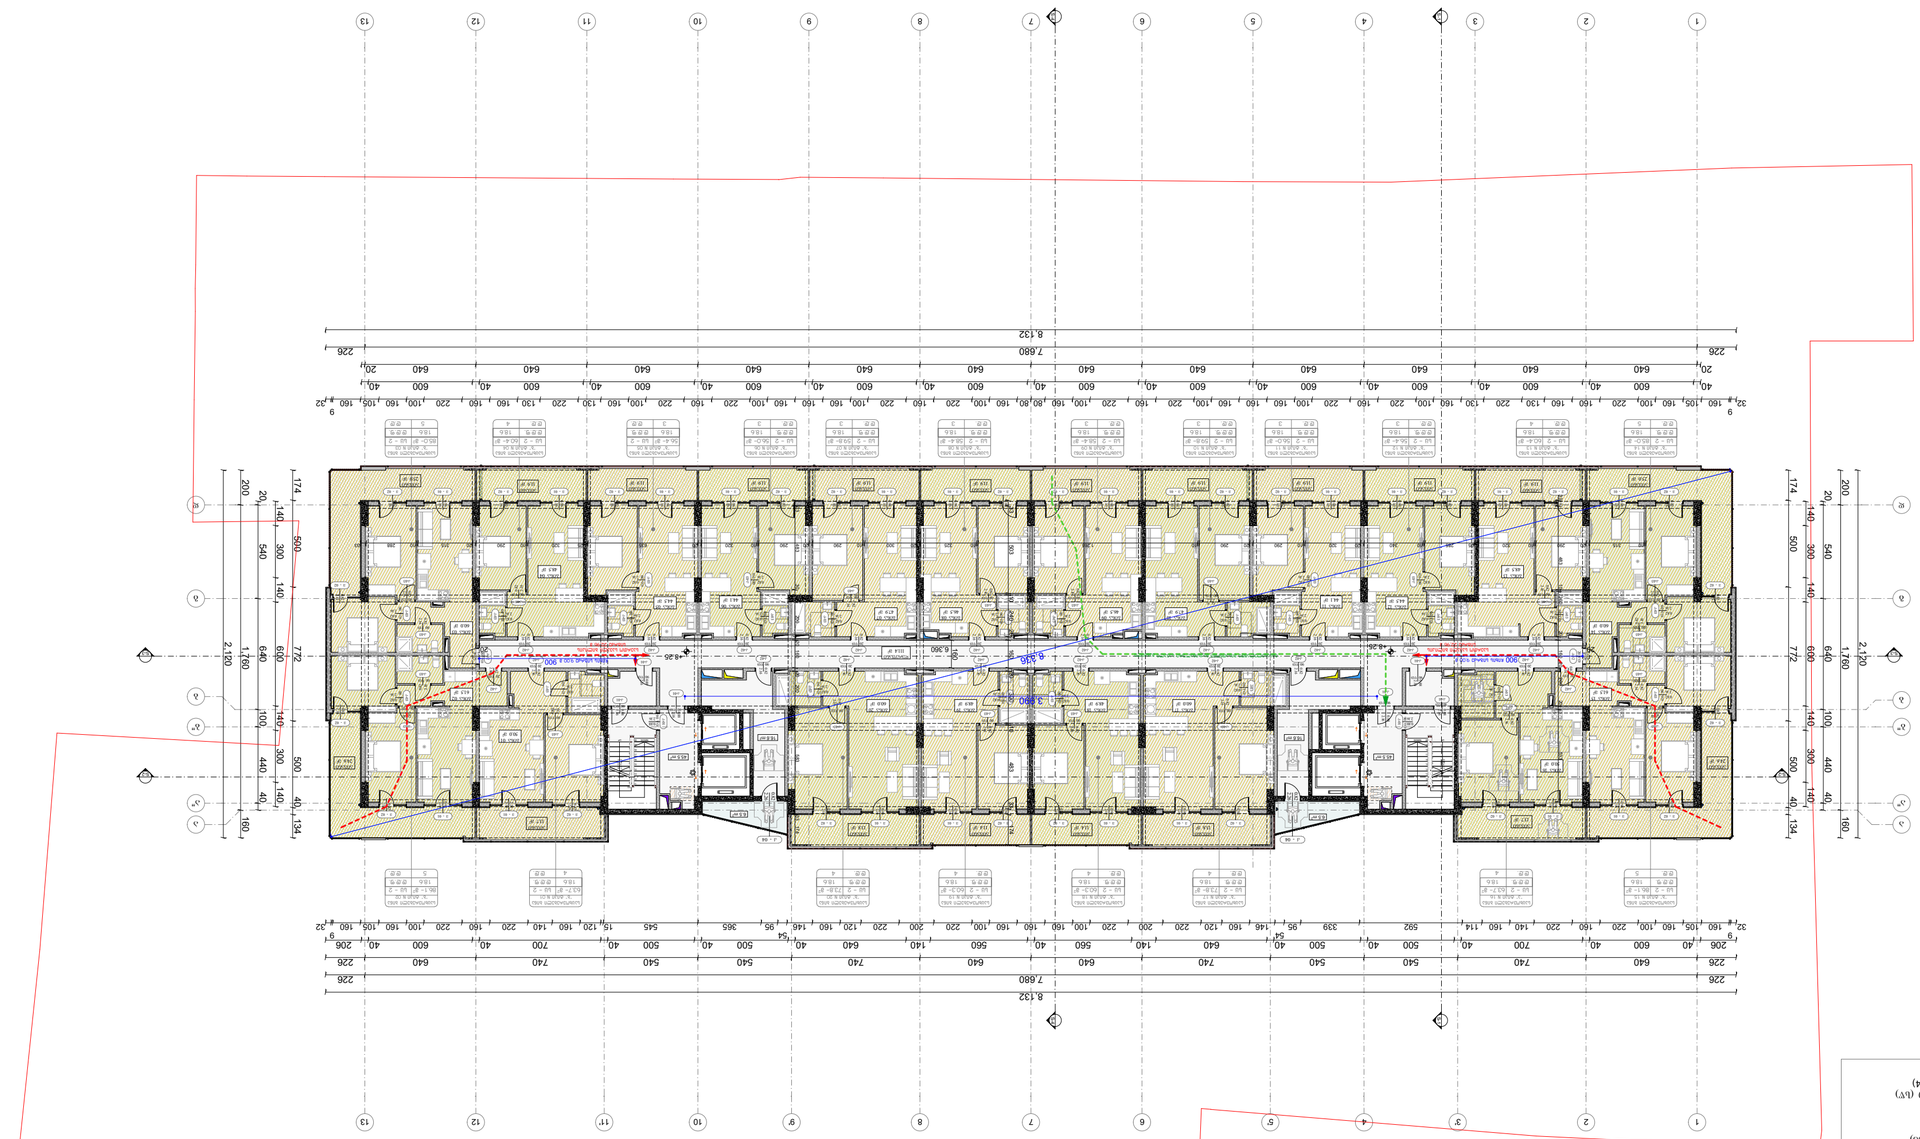











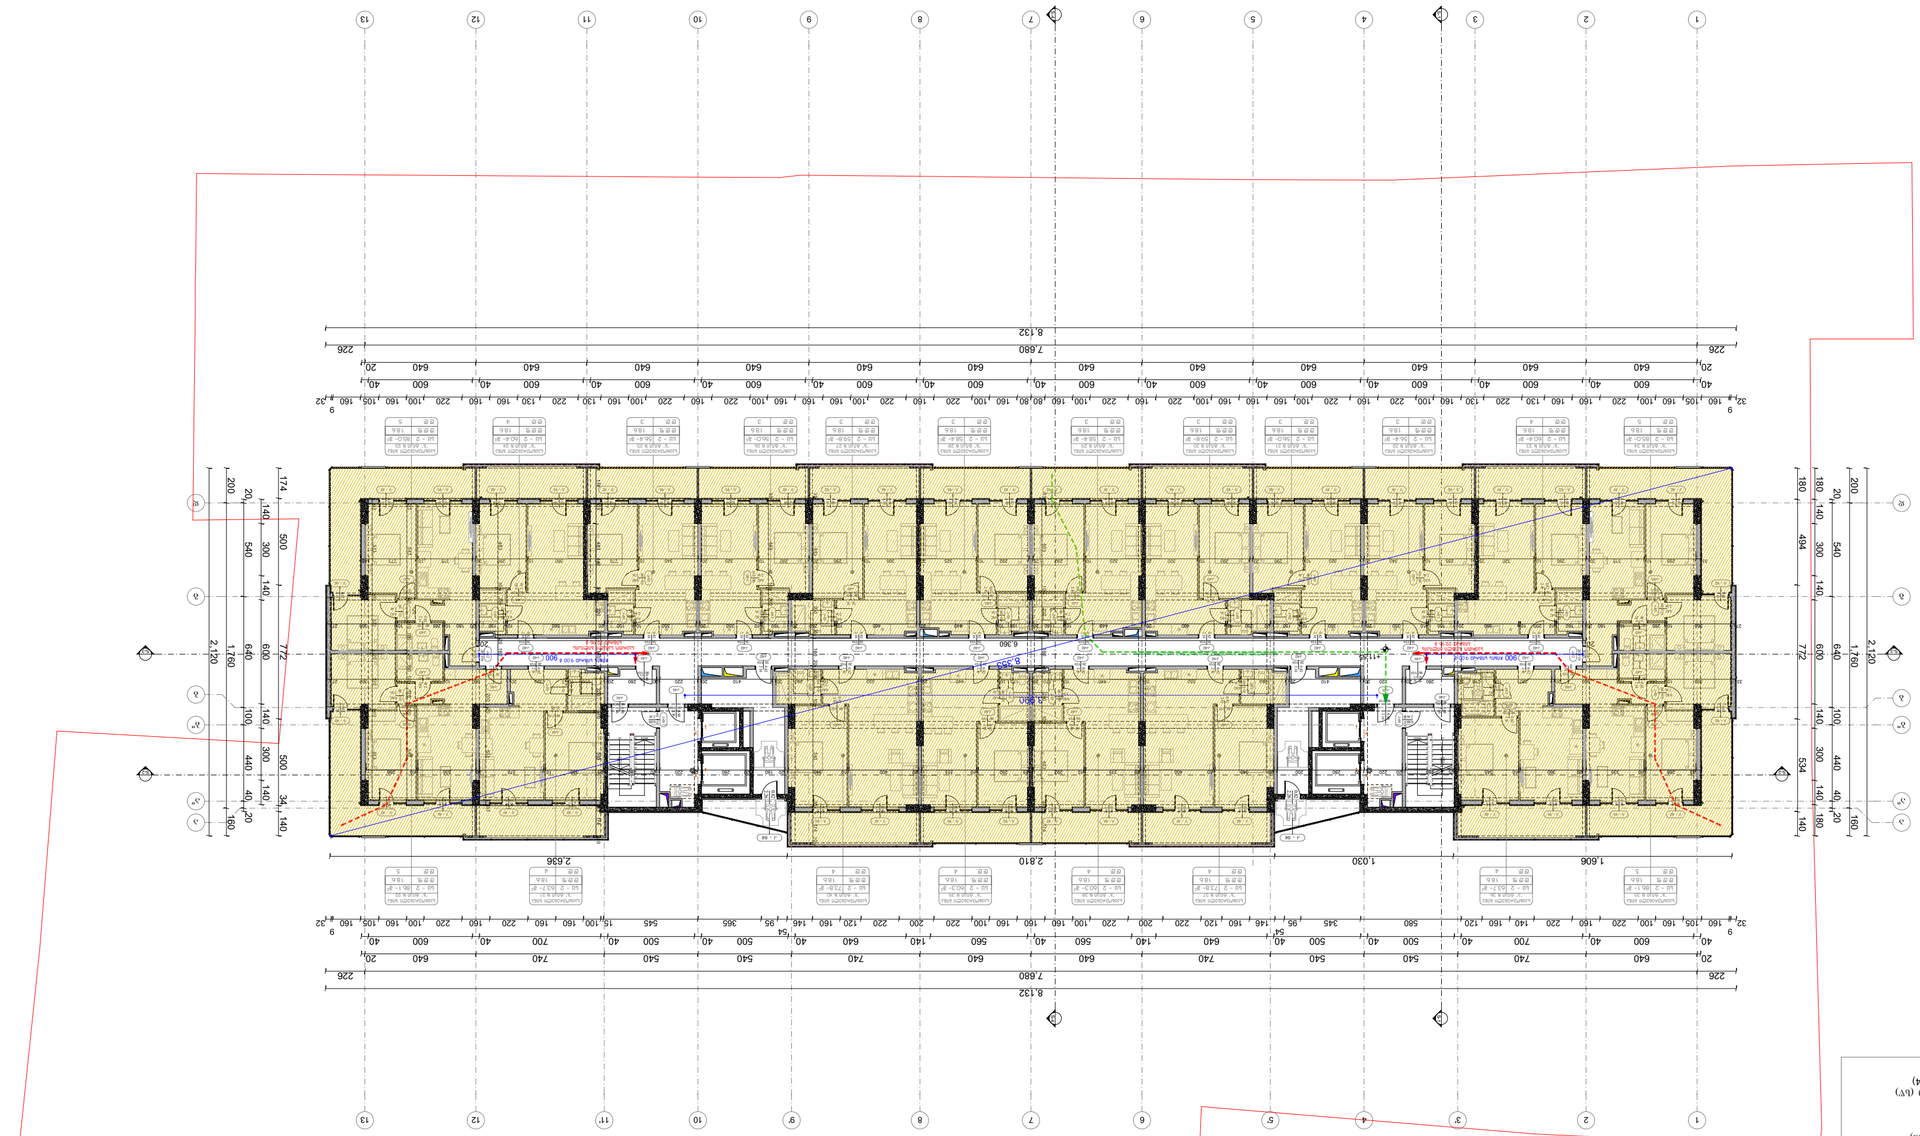





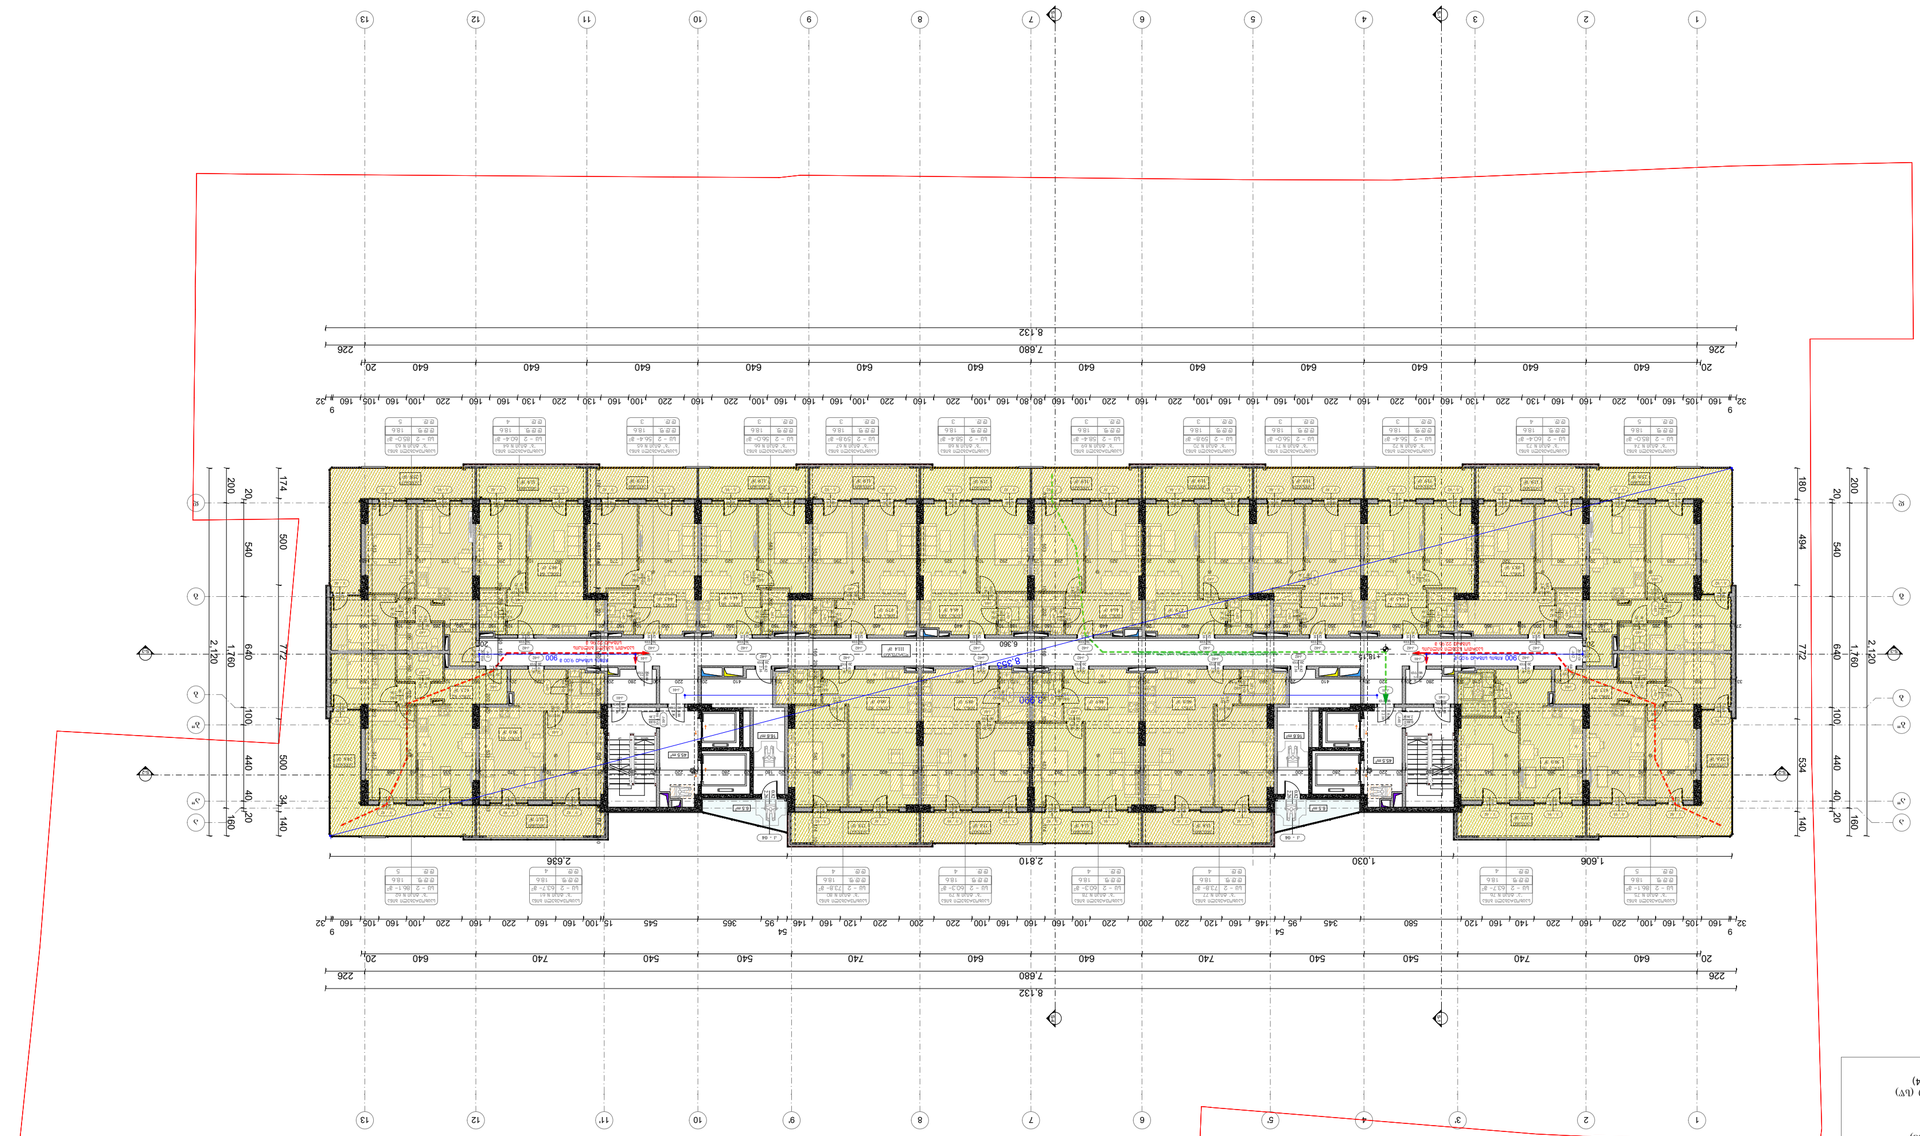



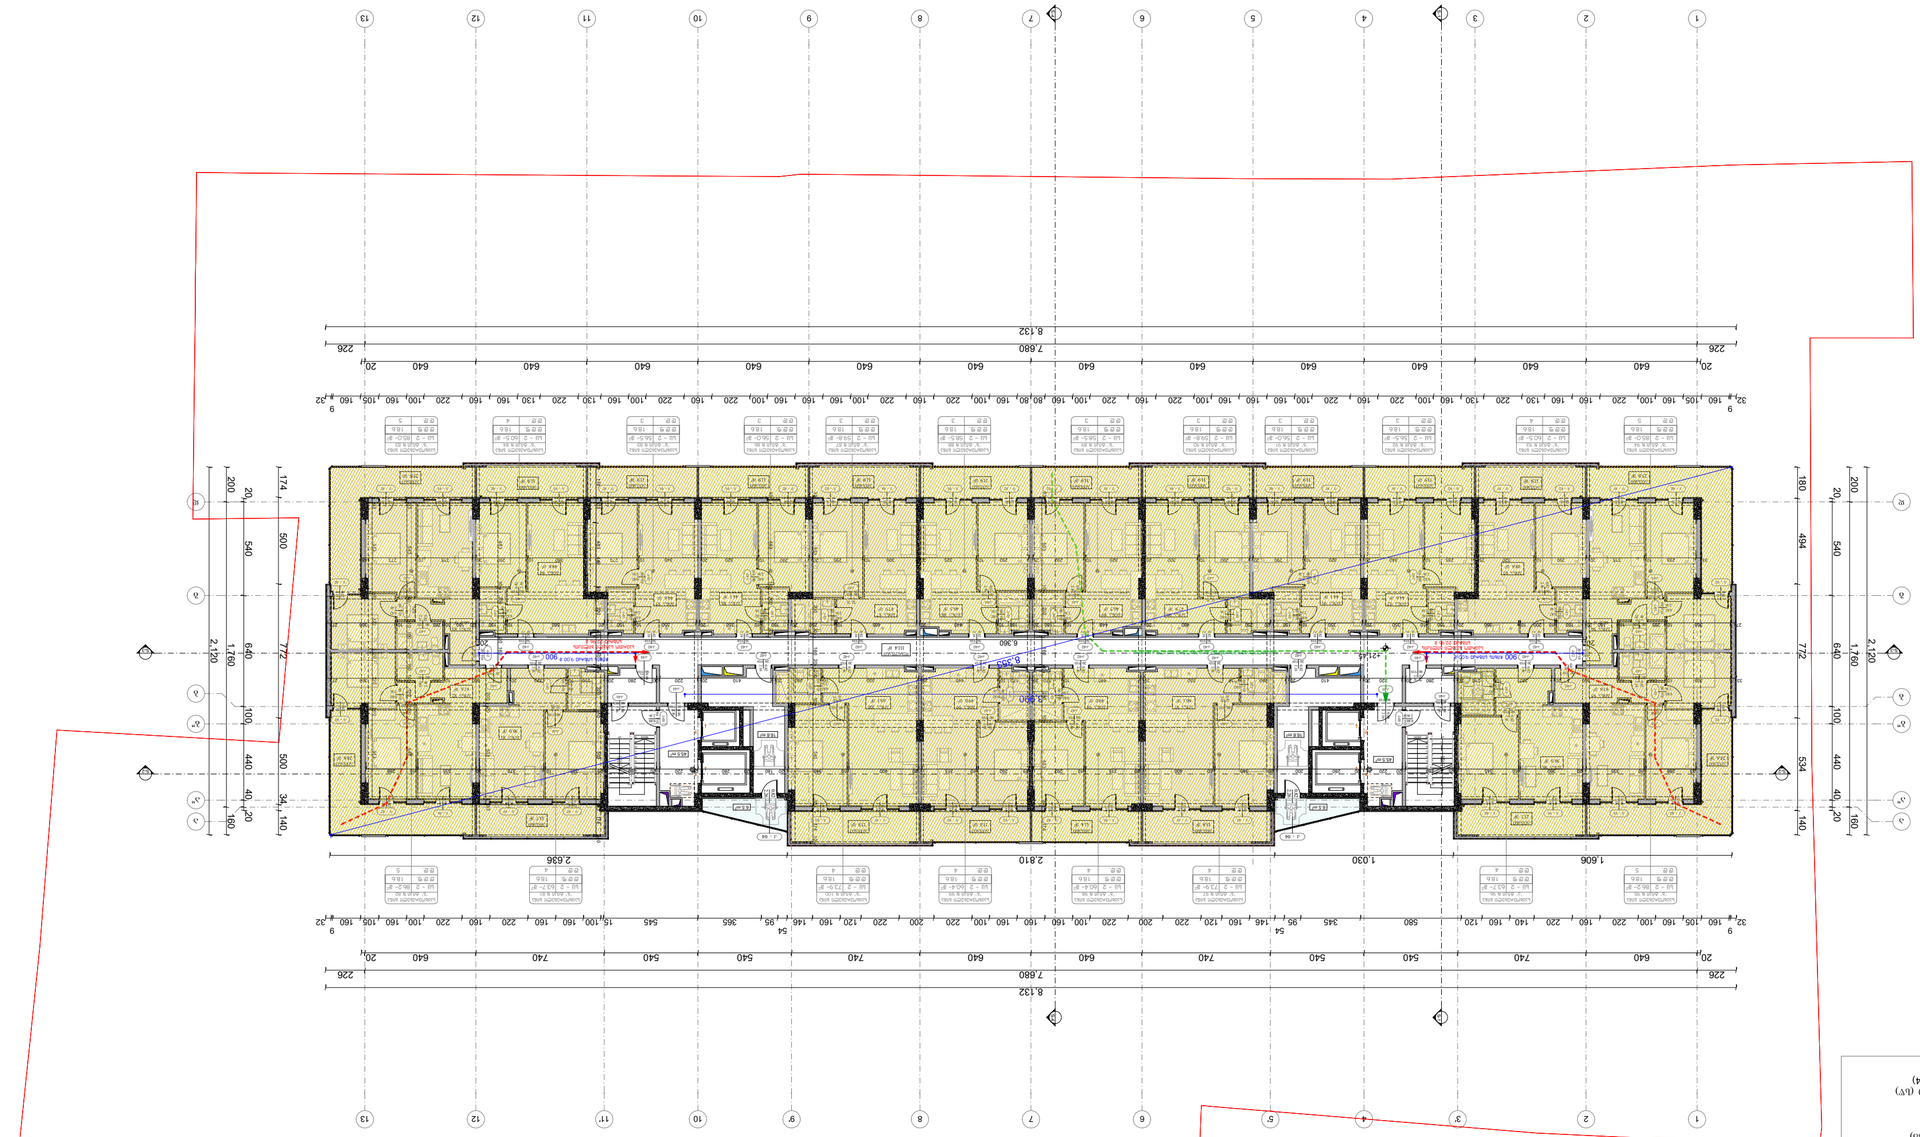
1
2
3
4
5
6
7
8
9
10
11
12
13
1.606
1.030
2.810
2.636
6.360
8.132
7.680
226
20
640
540
740
160
105
100
220
130
120
140
146
95
54
345
580
365
92
200
180
494
534
772
640
1.780
2.120
540
200
174
500
440
100
40
34
140
160
20

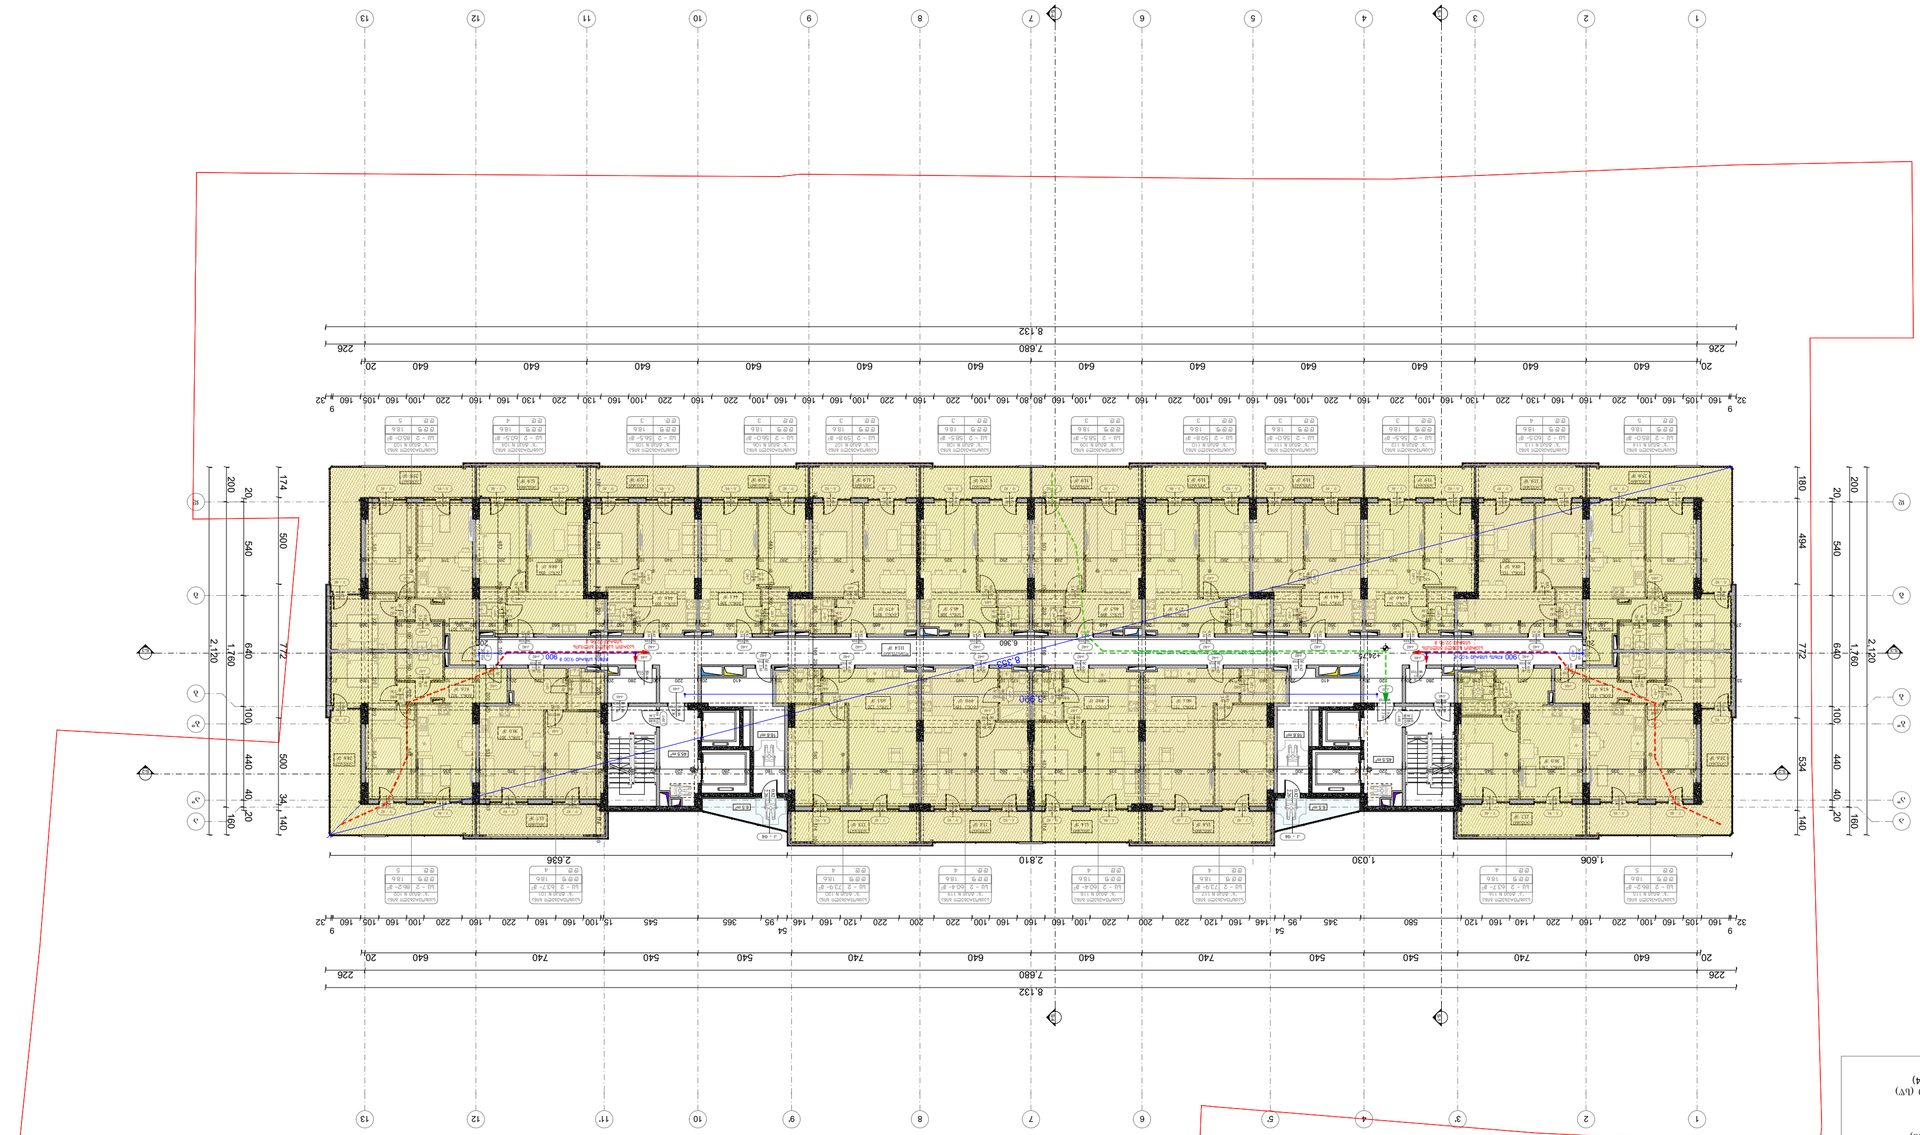
1
2
3
4
5
6
7
8
9
10
11
12
13
A
B
1,606
1,030
2,810
2,636
7,660
8,132
226
20
640
540
740
160
100
220
130
120
146
95
345
54
580
200
180
105
32
9
42
1,780
2,120
772
534
494
500
440
100
40
34
140
160
174

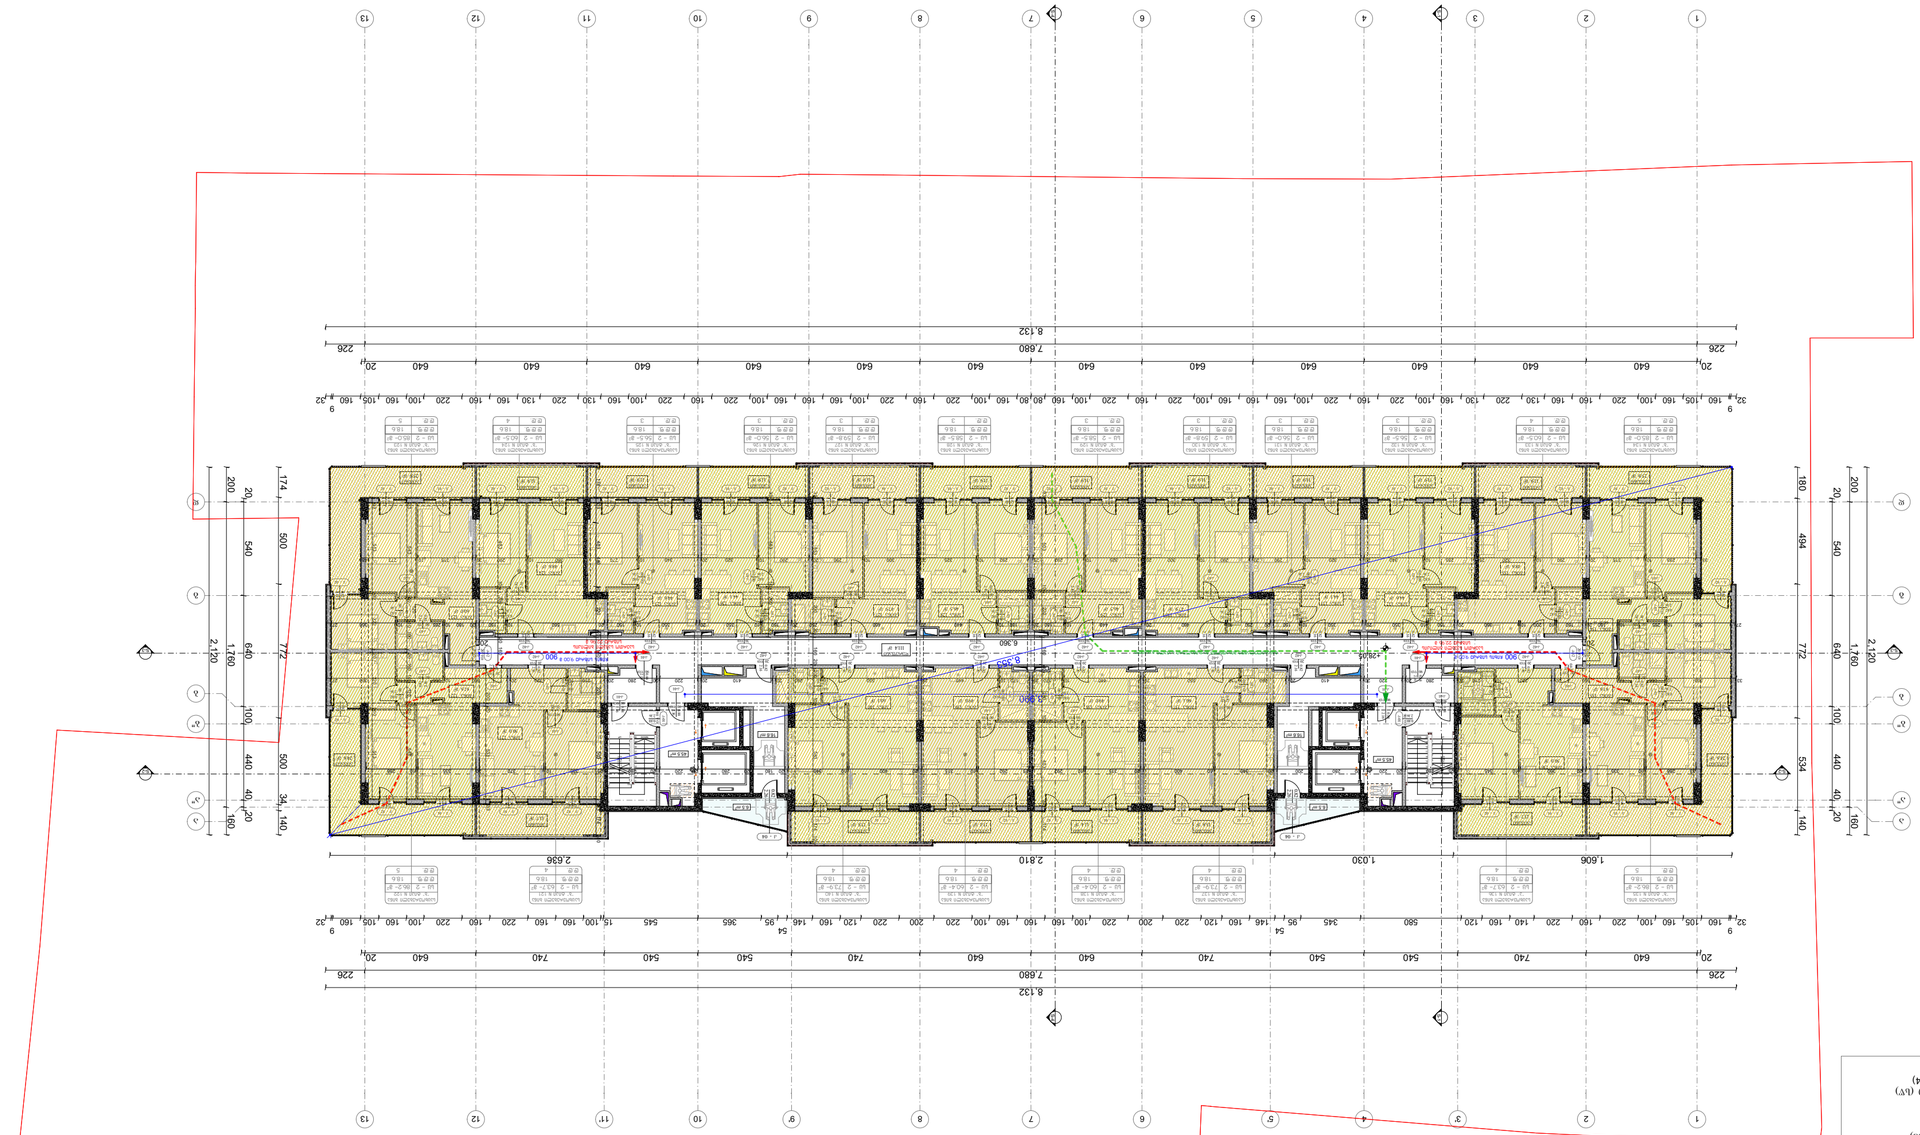


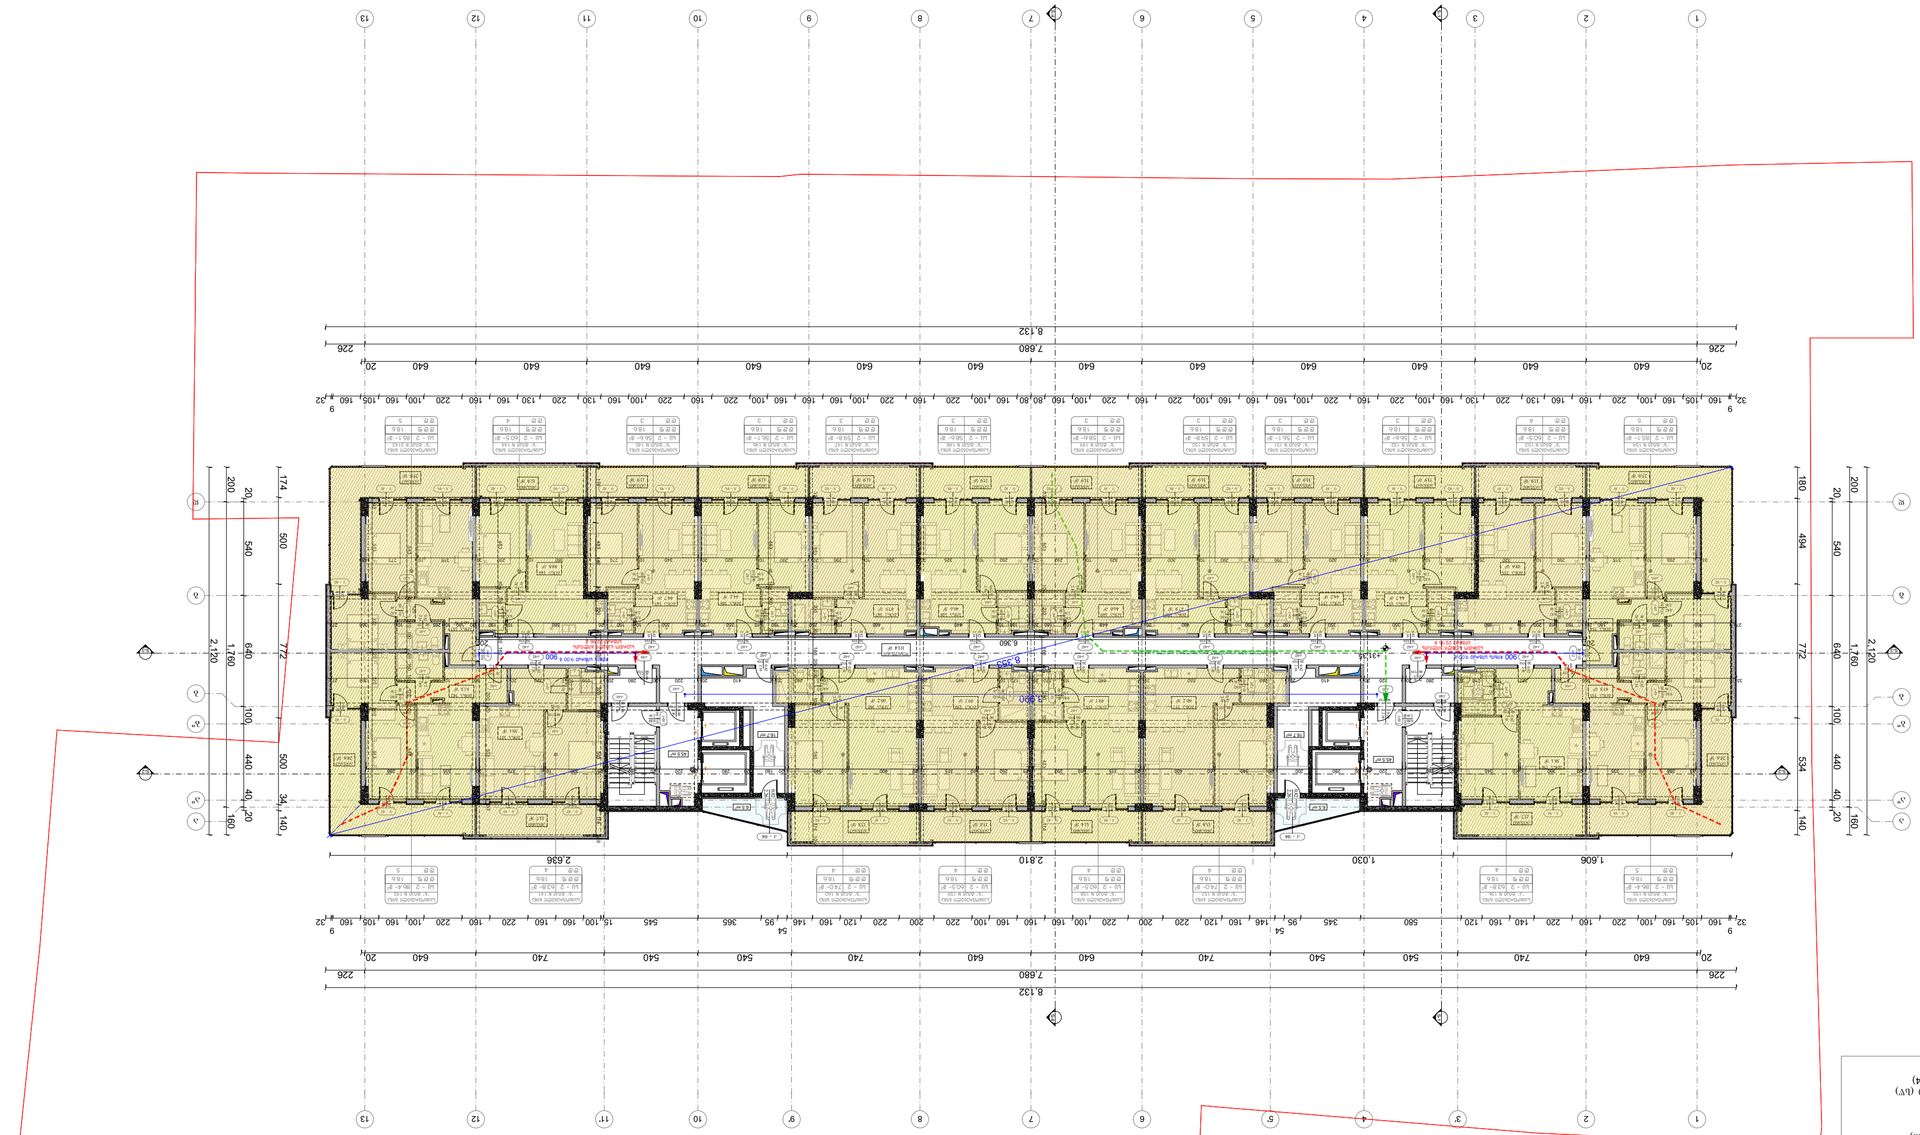
1
2
3
4
5
6
7
8
9
10
11
12
13
A
B
1,606
1,030
2,810
2,636
6,360
8,132
226
20
640
540
740
160
105
100
220
130
120
140
146
95
345
54
580
200
180
494
534
772
174
500
34
140
40
20
160
100
440
1,760
640
2,120
200
540

ფურცელი	A - 3
PAPER SIZE	
პროექტის №	
PROJECT #	

ნახაზის დასახელება

ექსპლიკაცია EXPLICATION

ფასადის ნომერი	
ელემენტის დასახელება	
ფანჯრის ბლოკი	
ბალკონის ბლოკი

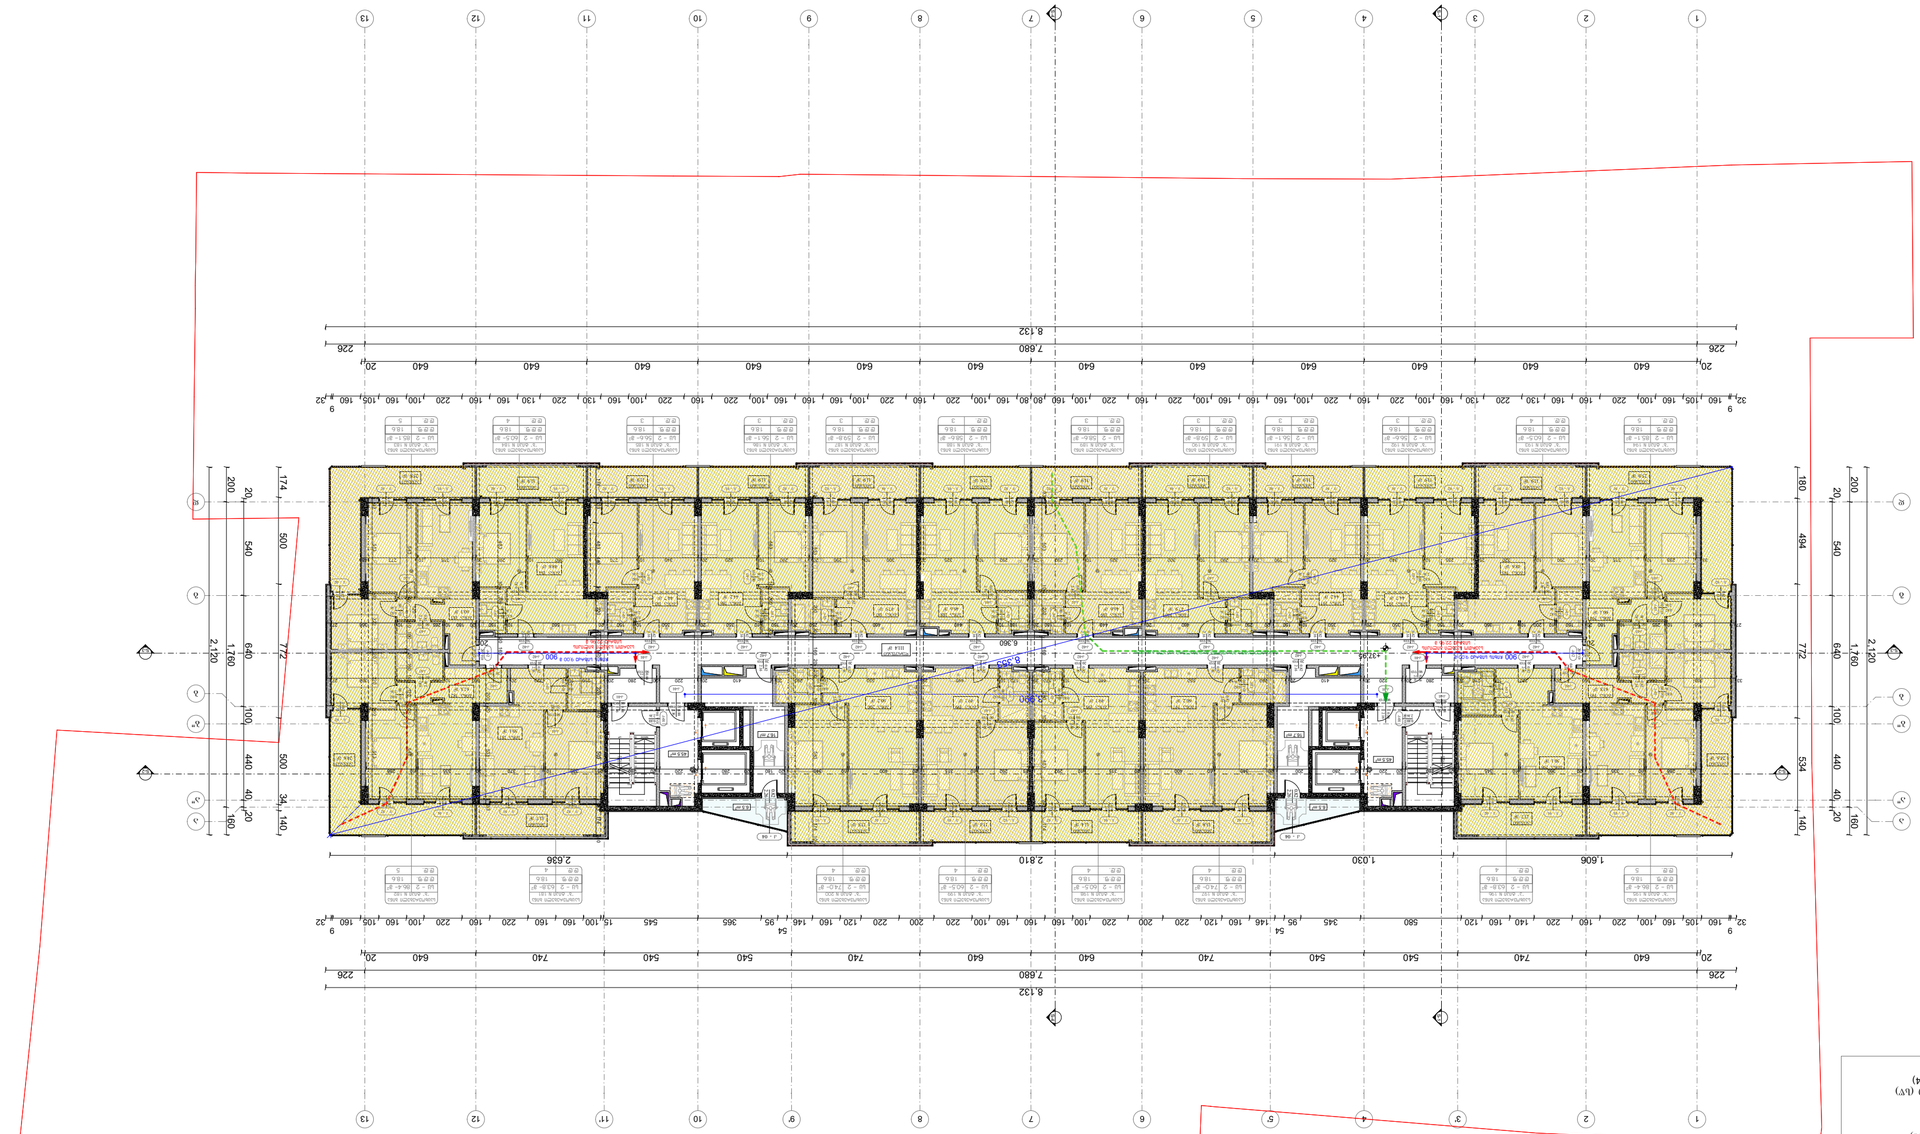


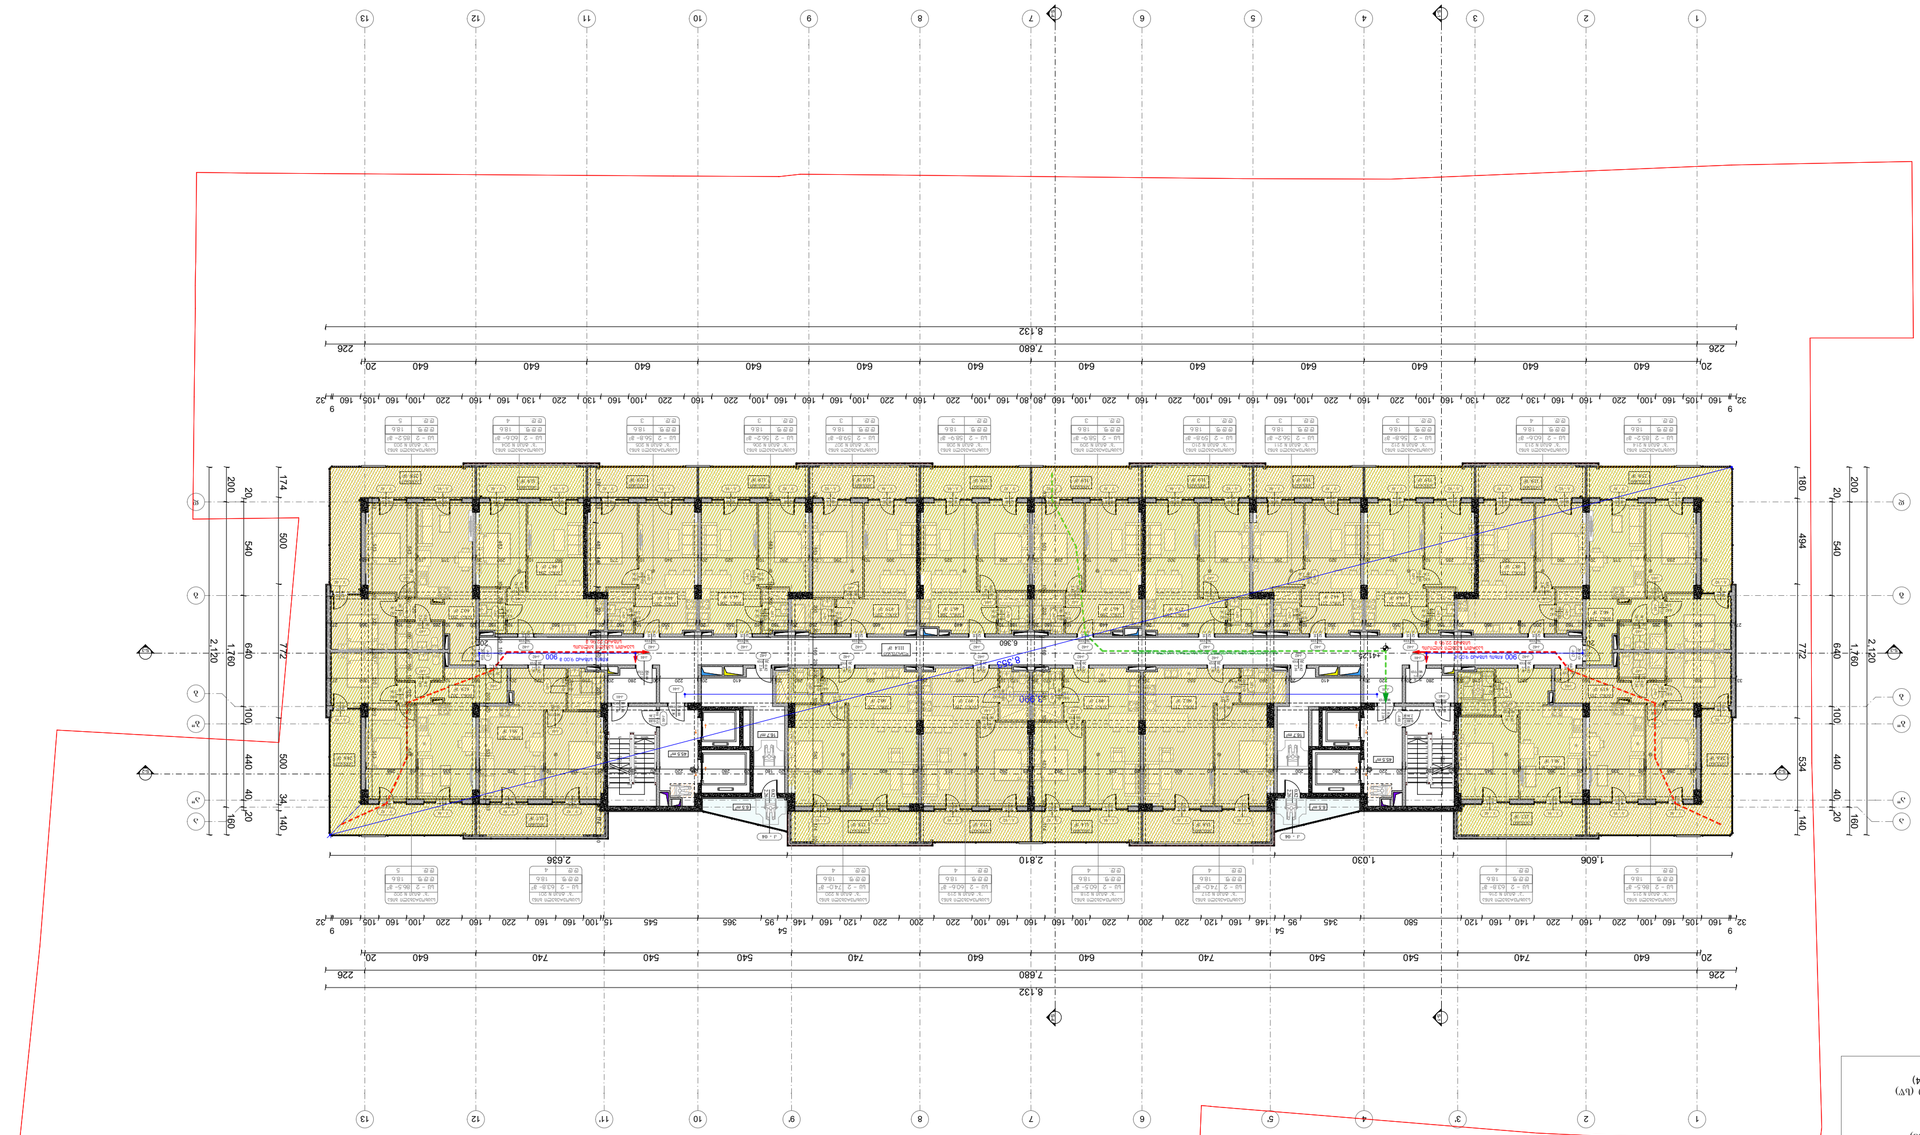
1
2
3
4
5
6
7
8
9
10
11
12
13
A
B
1.606
1.030
2.810
2.636
6.360
8.132
7.680
640
540
740
220
160
100
105
20
9
32
2.120
1.780
640
772
534
494
500
540
200
180
174
140
160
100
440
40
20
34

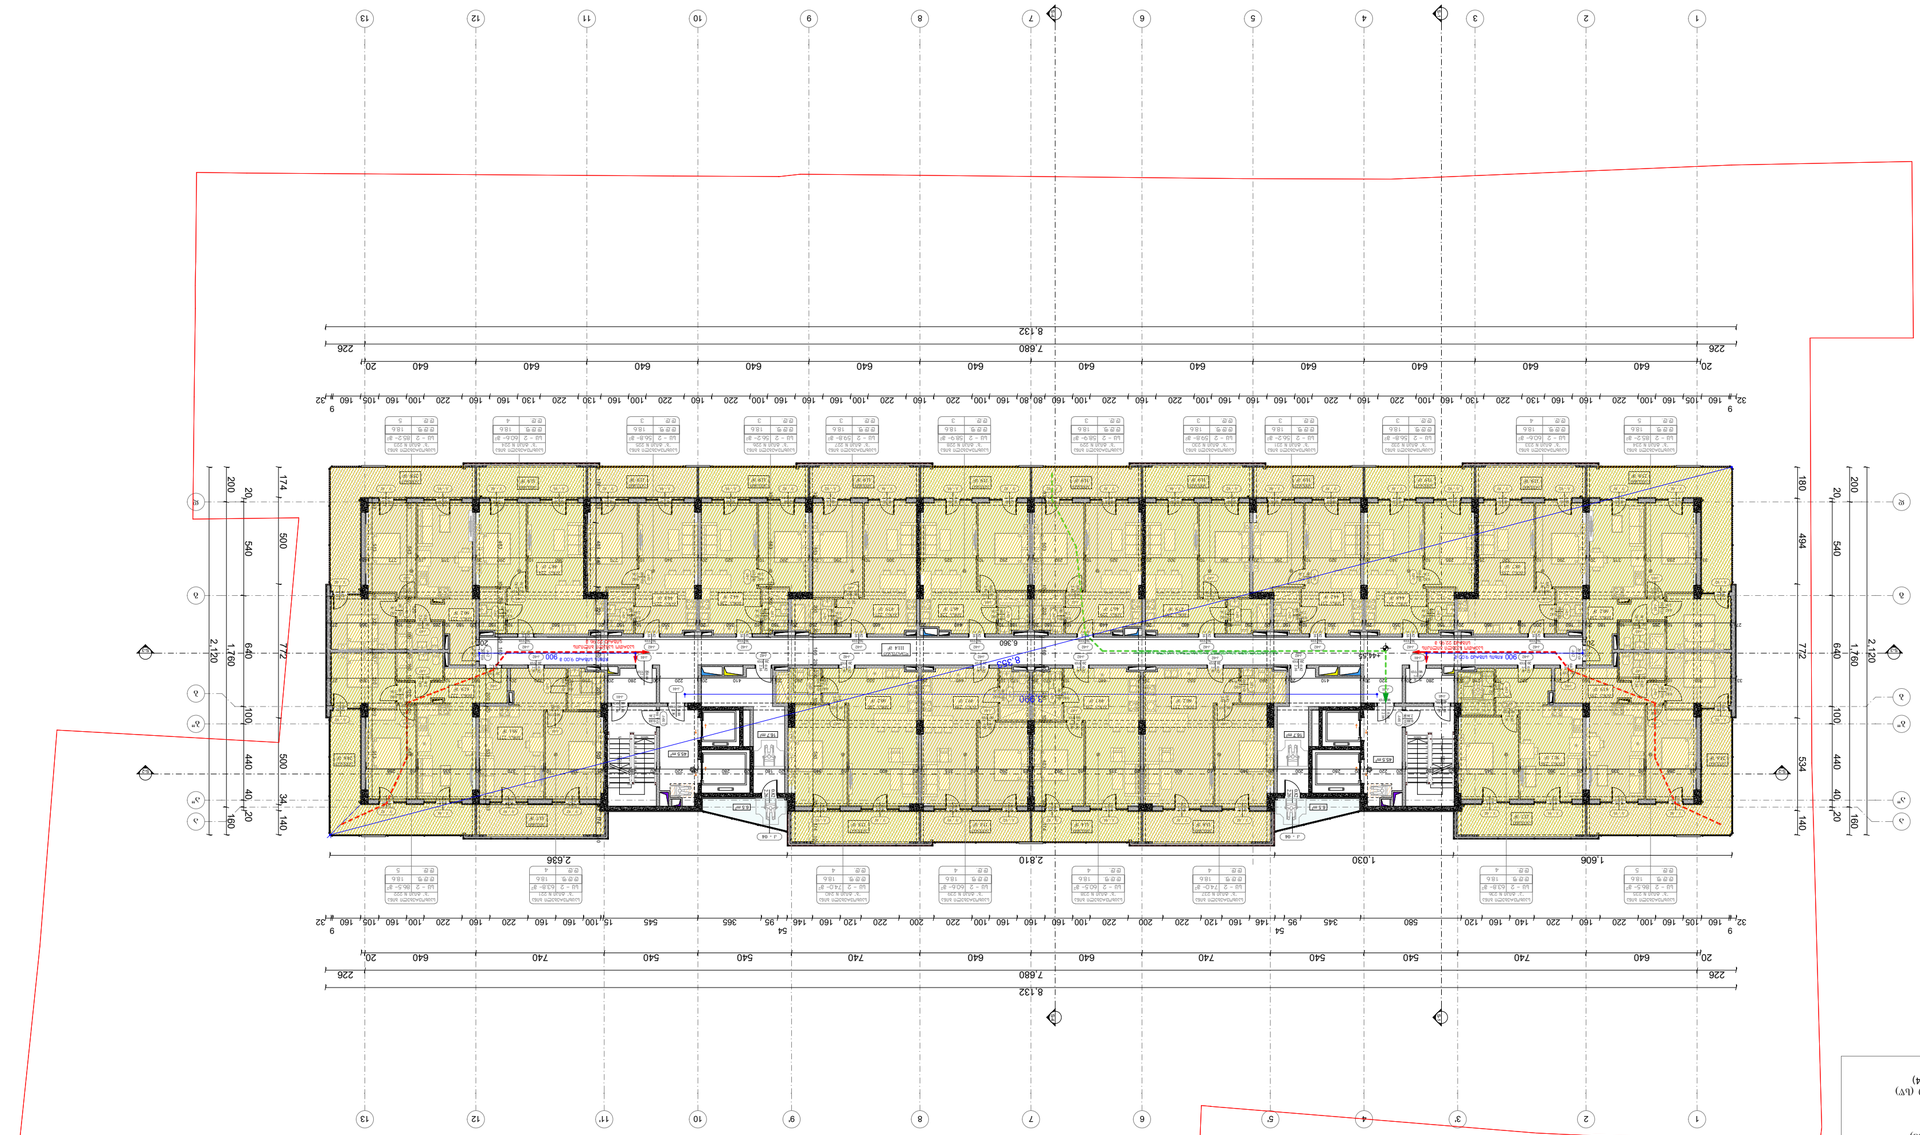
1
2
3
4
5
6
7
8
9
10
11
12
13
A
B
1.606
1.030
2.810
2.636
6.360
8.132
7.680
640
540
740
220
160
100
105
20
9
32
2.120
1.780
640
772
534
494
500
200
180
140
100
40
34
174
160
20
2
1
2
3
4
5
6
7
8
9
10
11
12
13
A
B
C
D
E

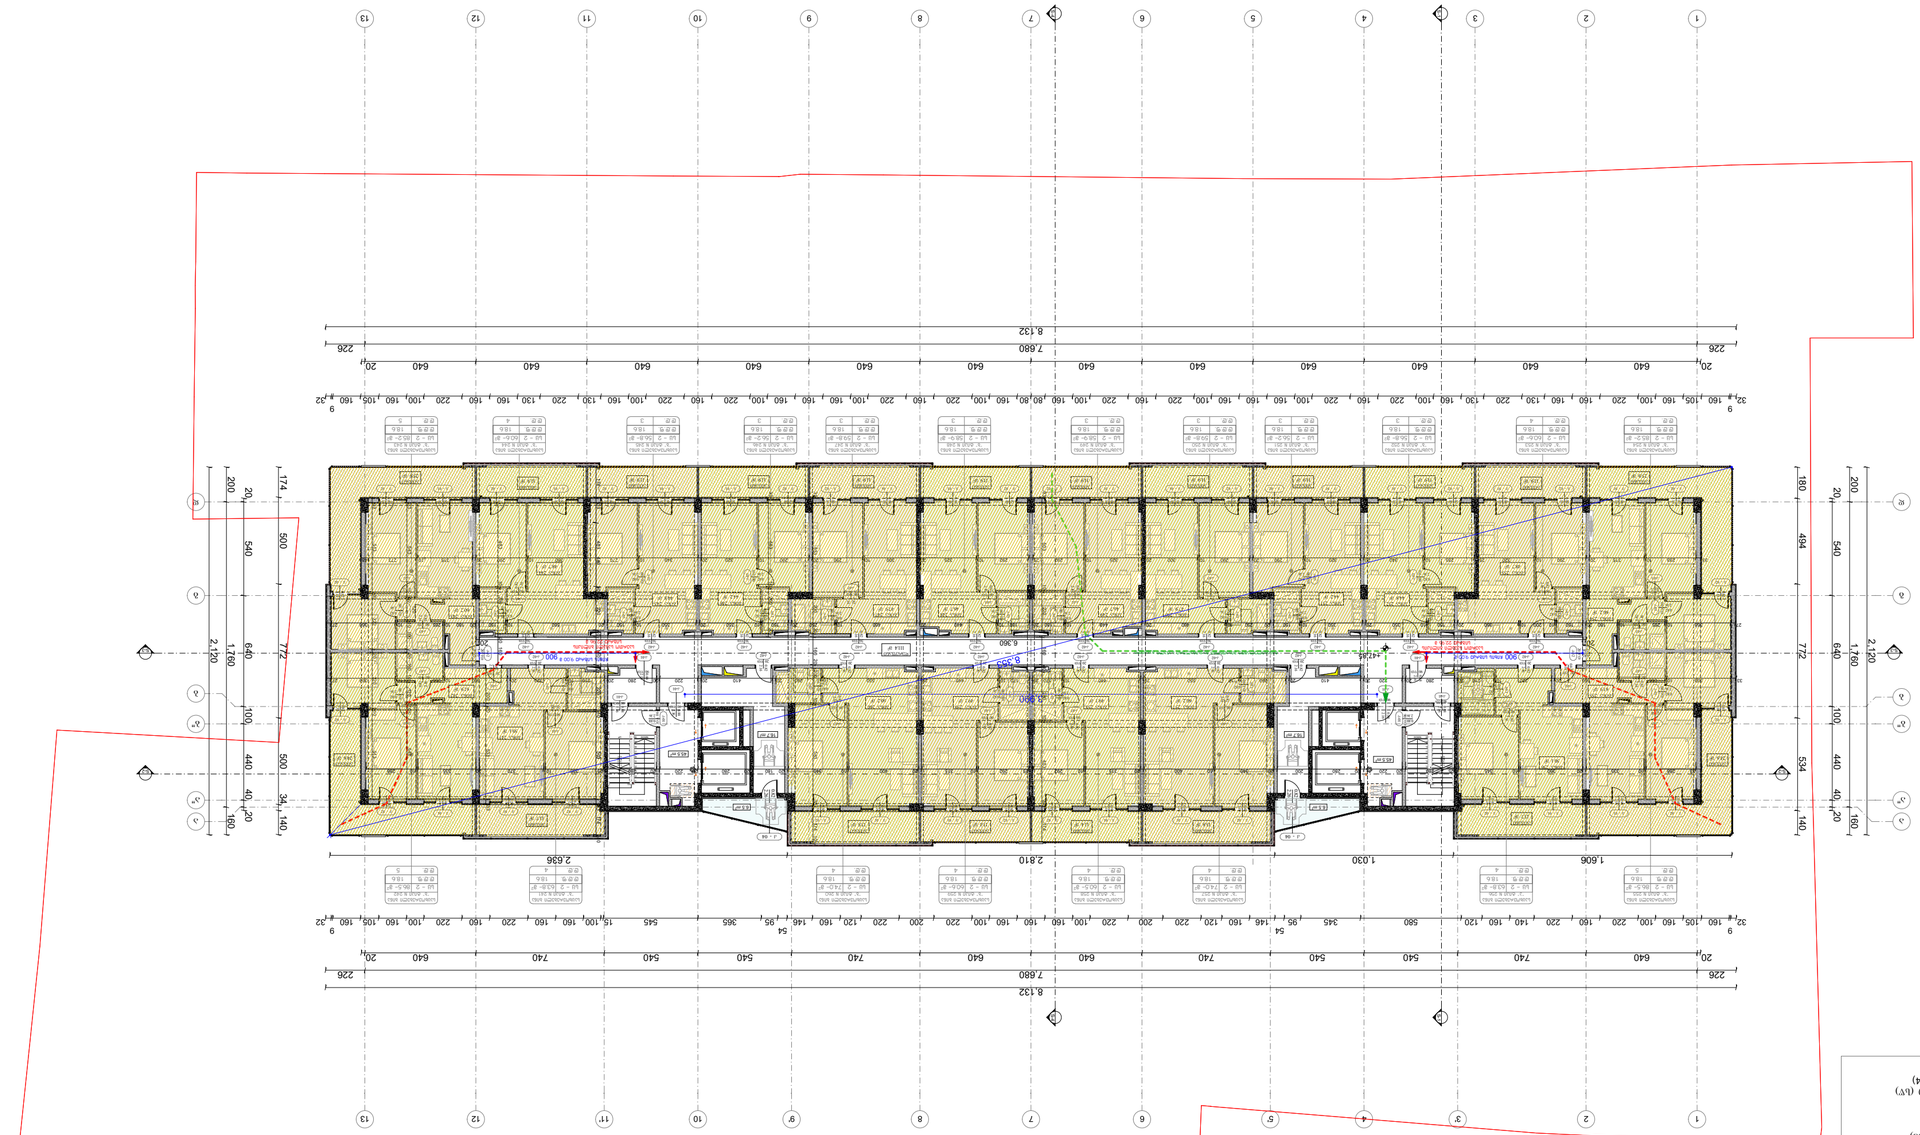
















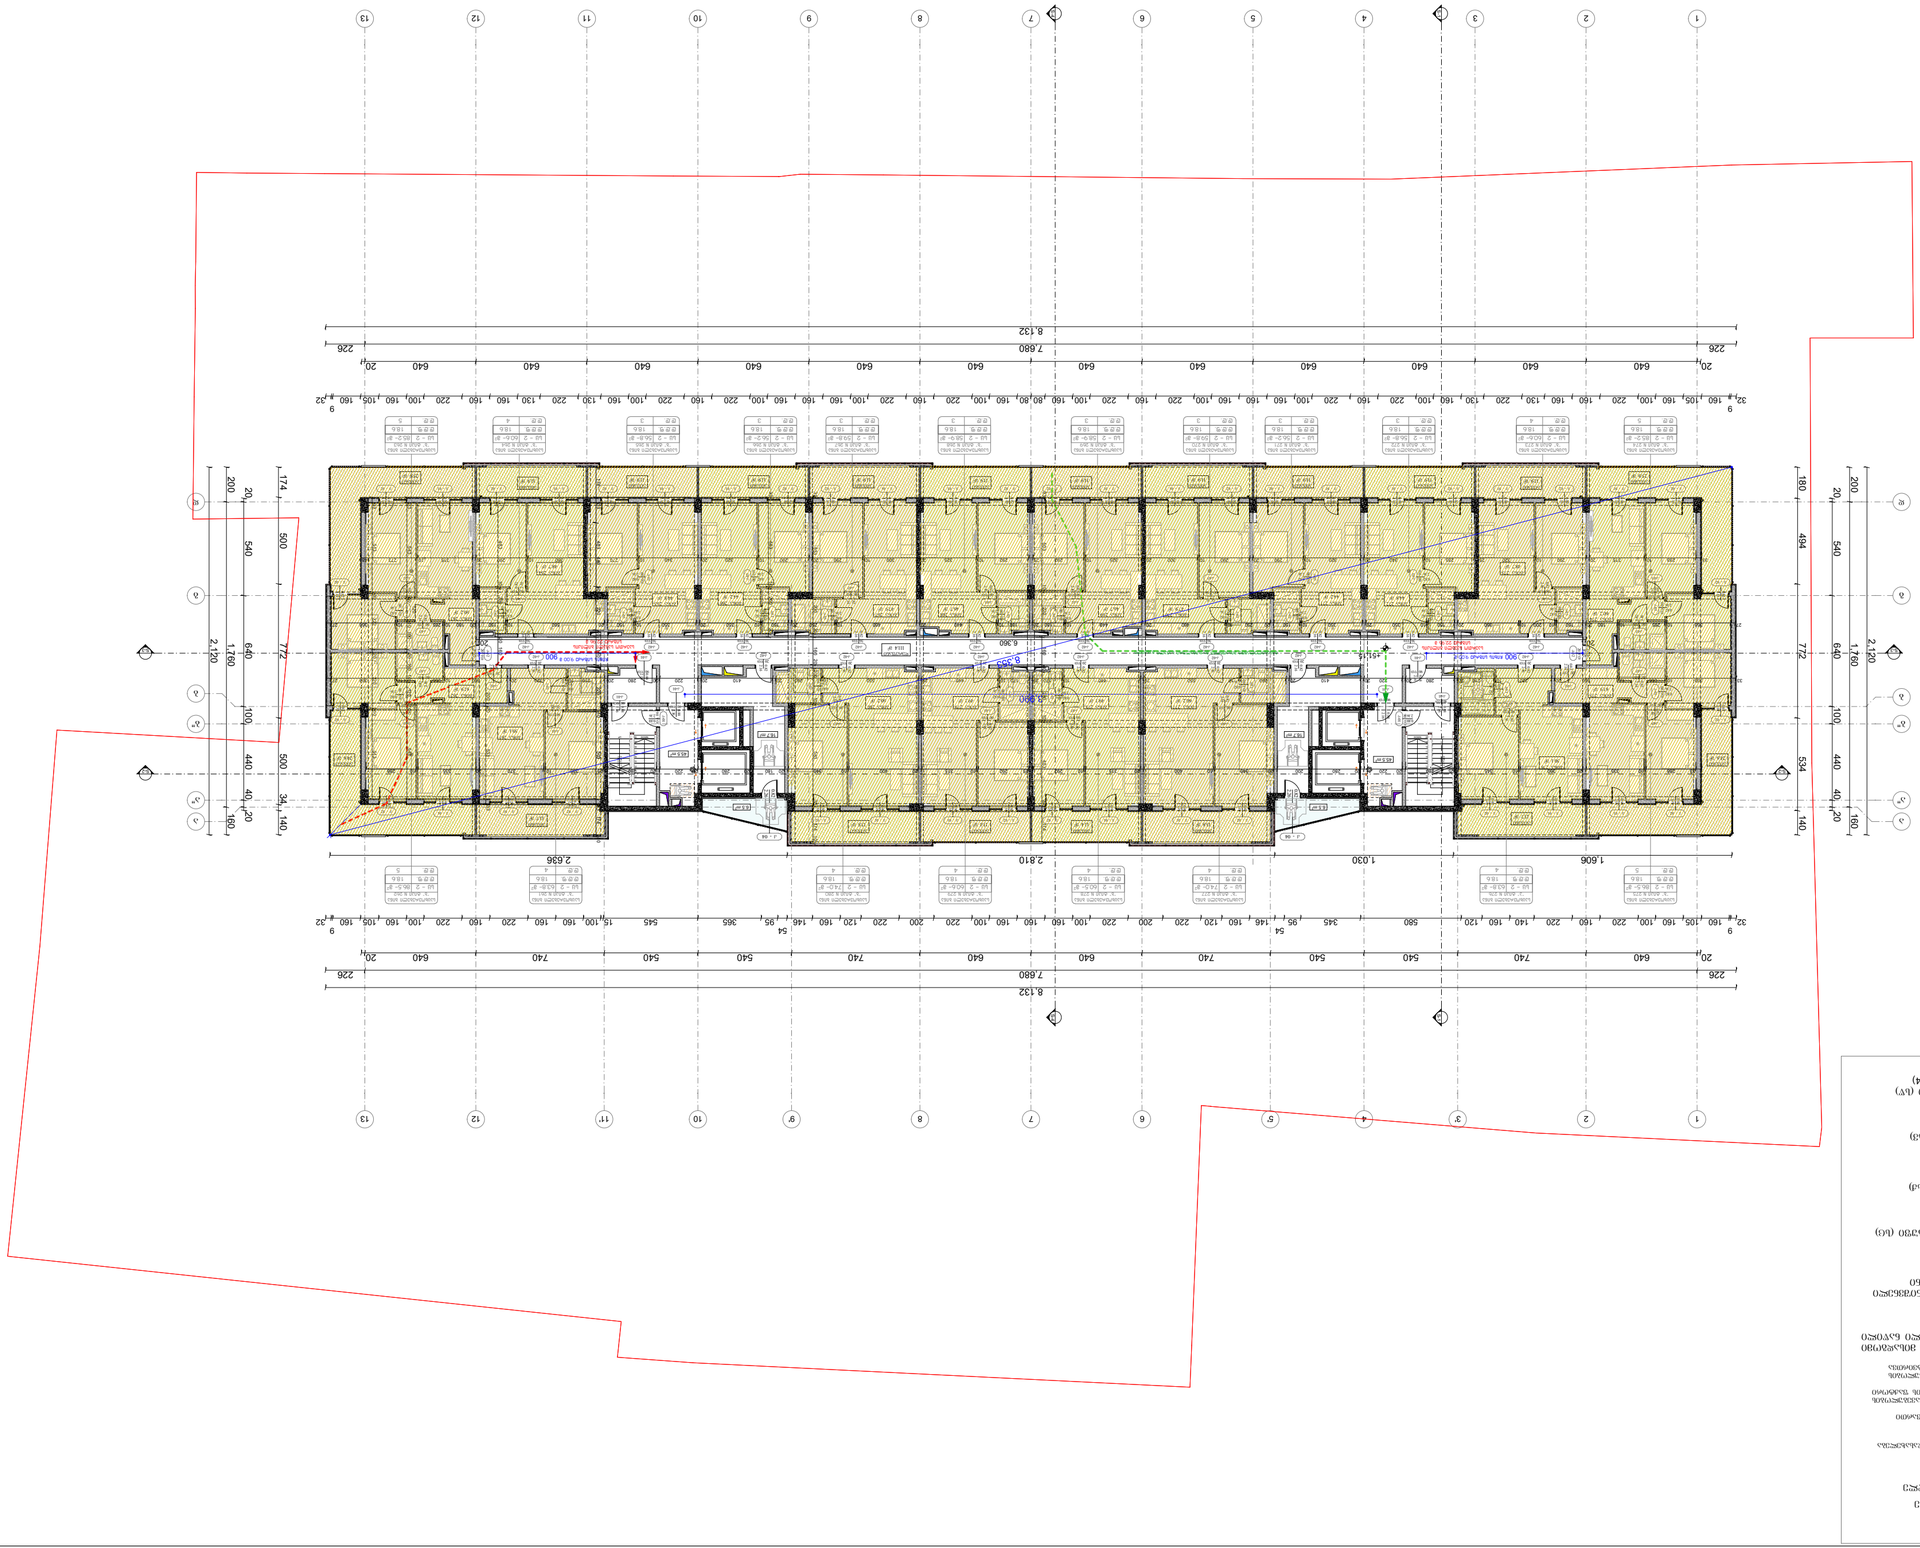
1
2
3
4
5
6
7
8
9
10
11
12
13
A
B
1.606
1.030
2.810
2.636
8.132
7.680
640
540
740
494
534
772
1.780
2.120
500
440
100
160
140
200
180
174

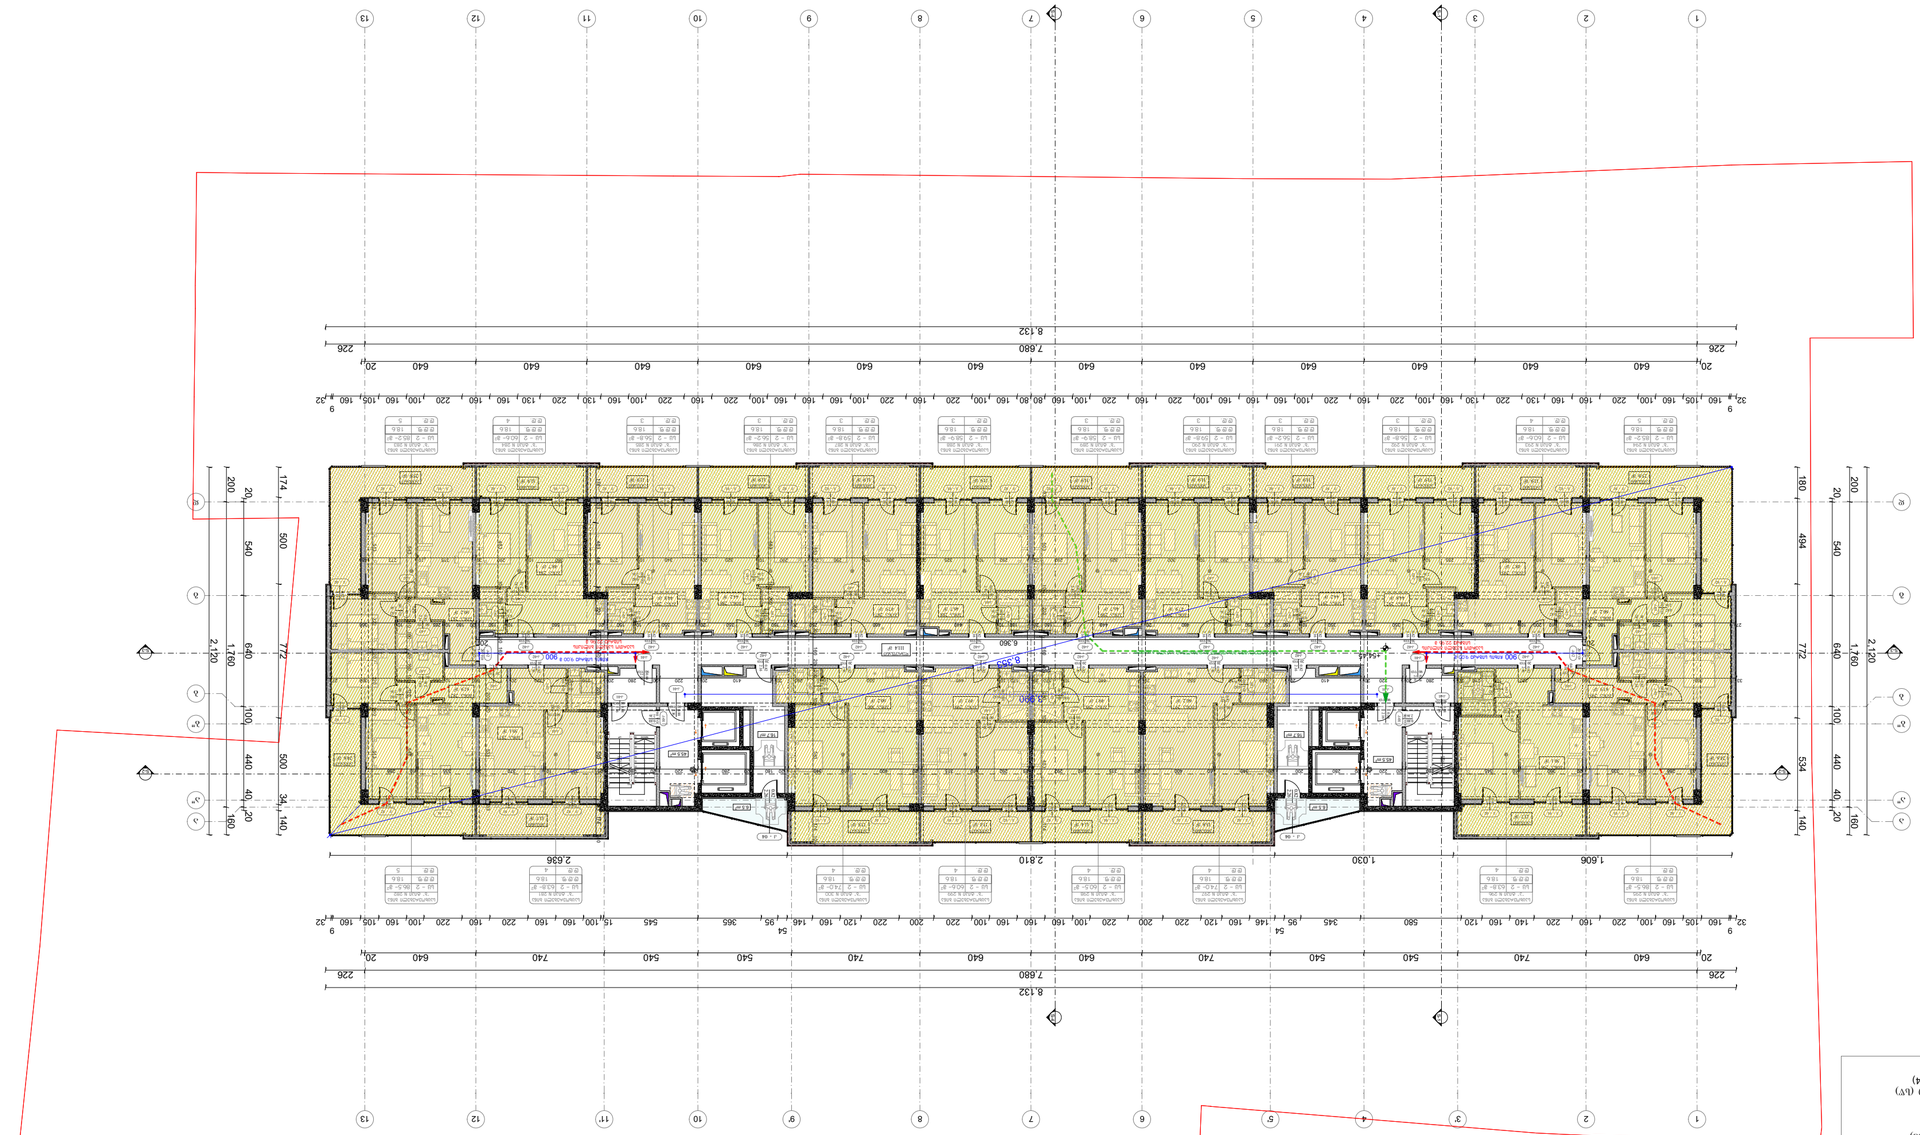





















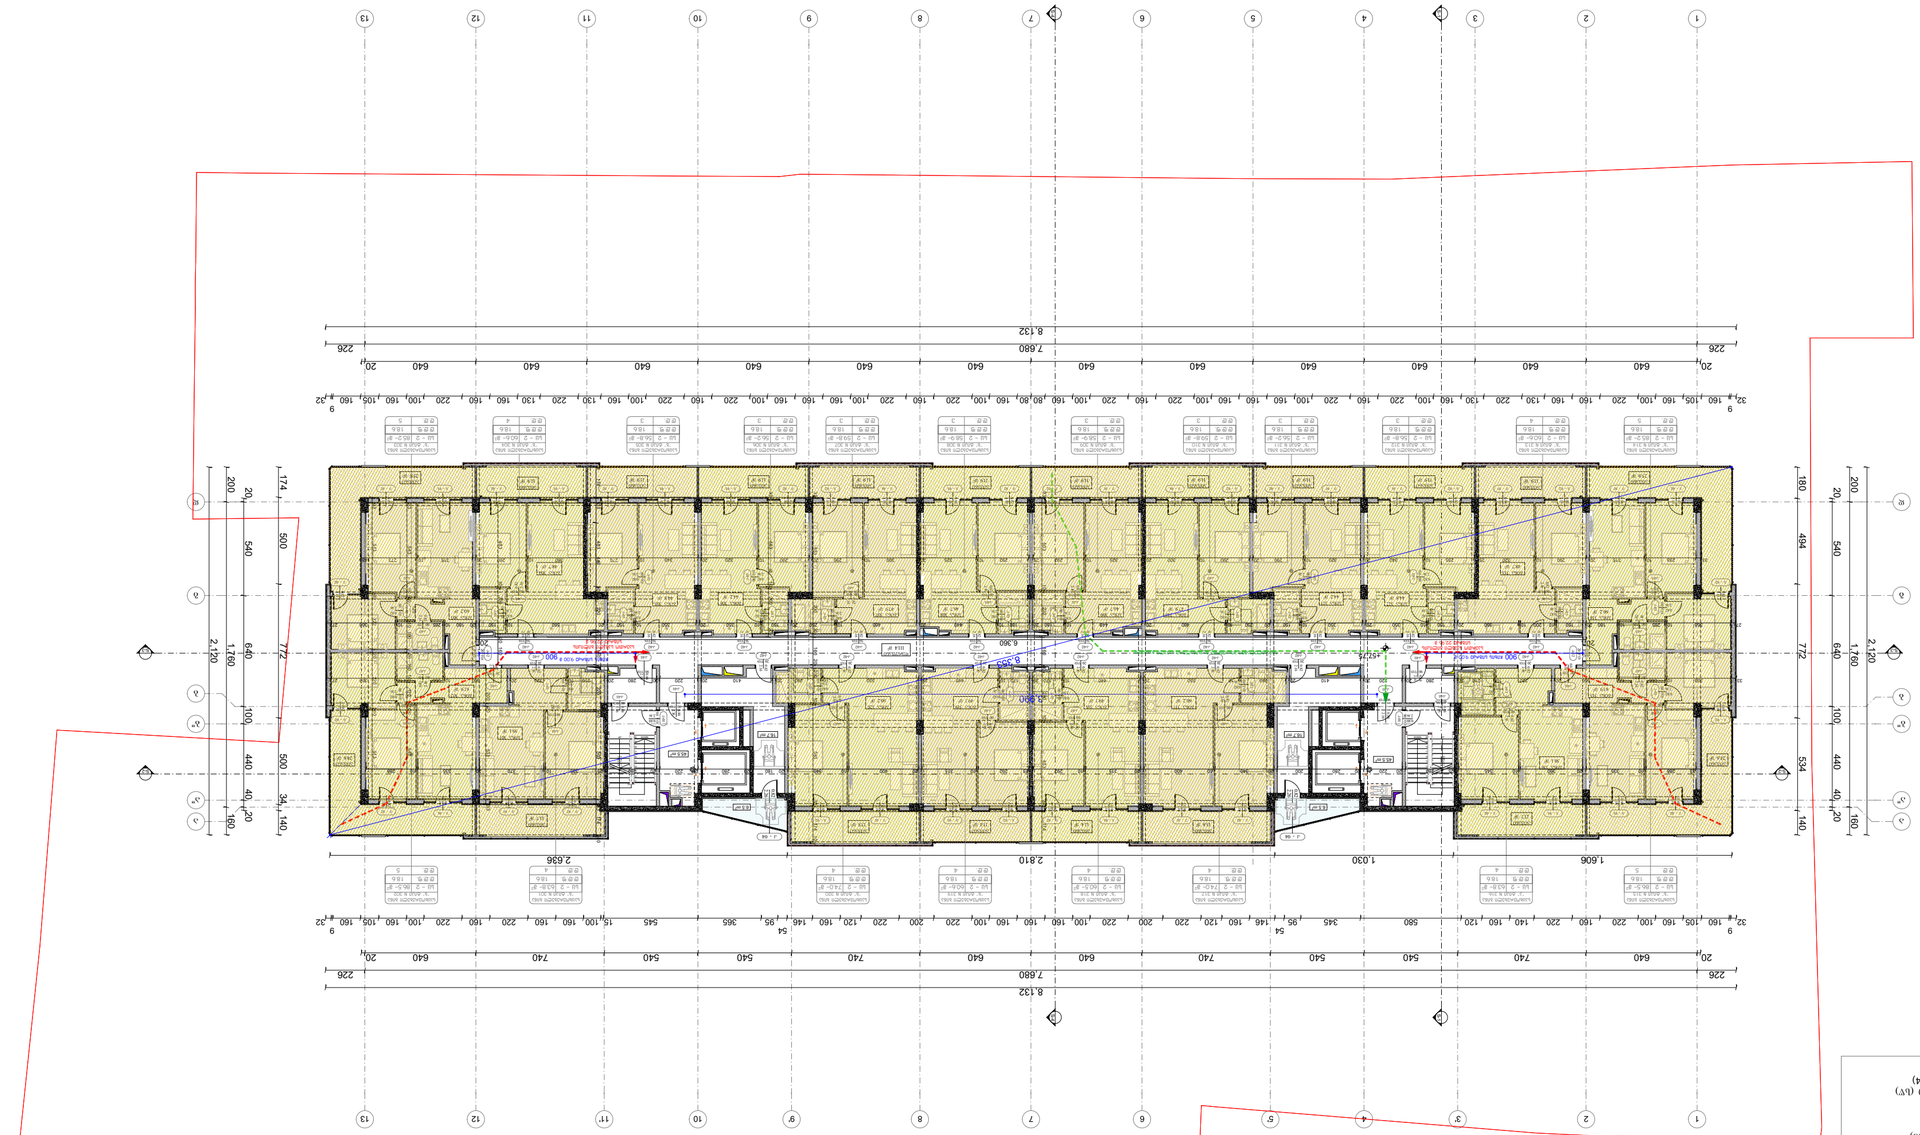
1
2
3
4
5
6
7
8
9
10
11
12
13
A
B
1,606
1,030
2,810
2,636
7,660
8,132
226
20
640
540
740
160
105
100
220
130
120
146
95
345
54
580
200
180
494
534
772
174
500
34
140
100
440
40
20
160
1,760
2,120
6,360
152°24'

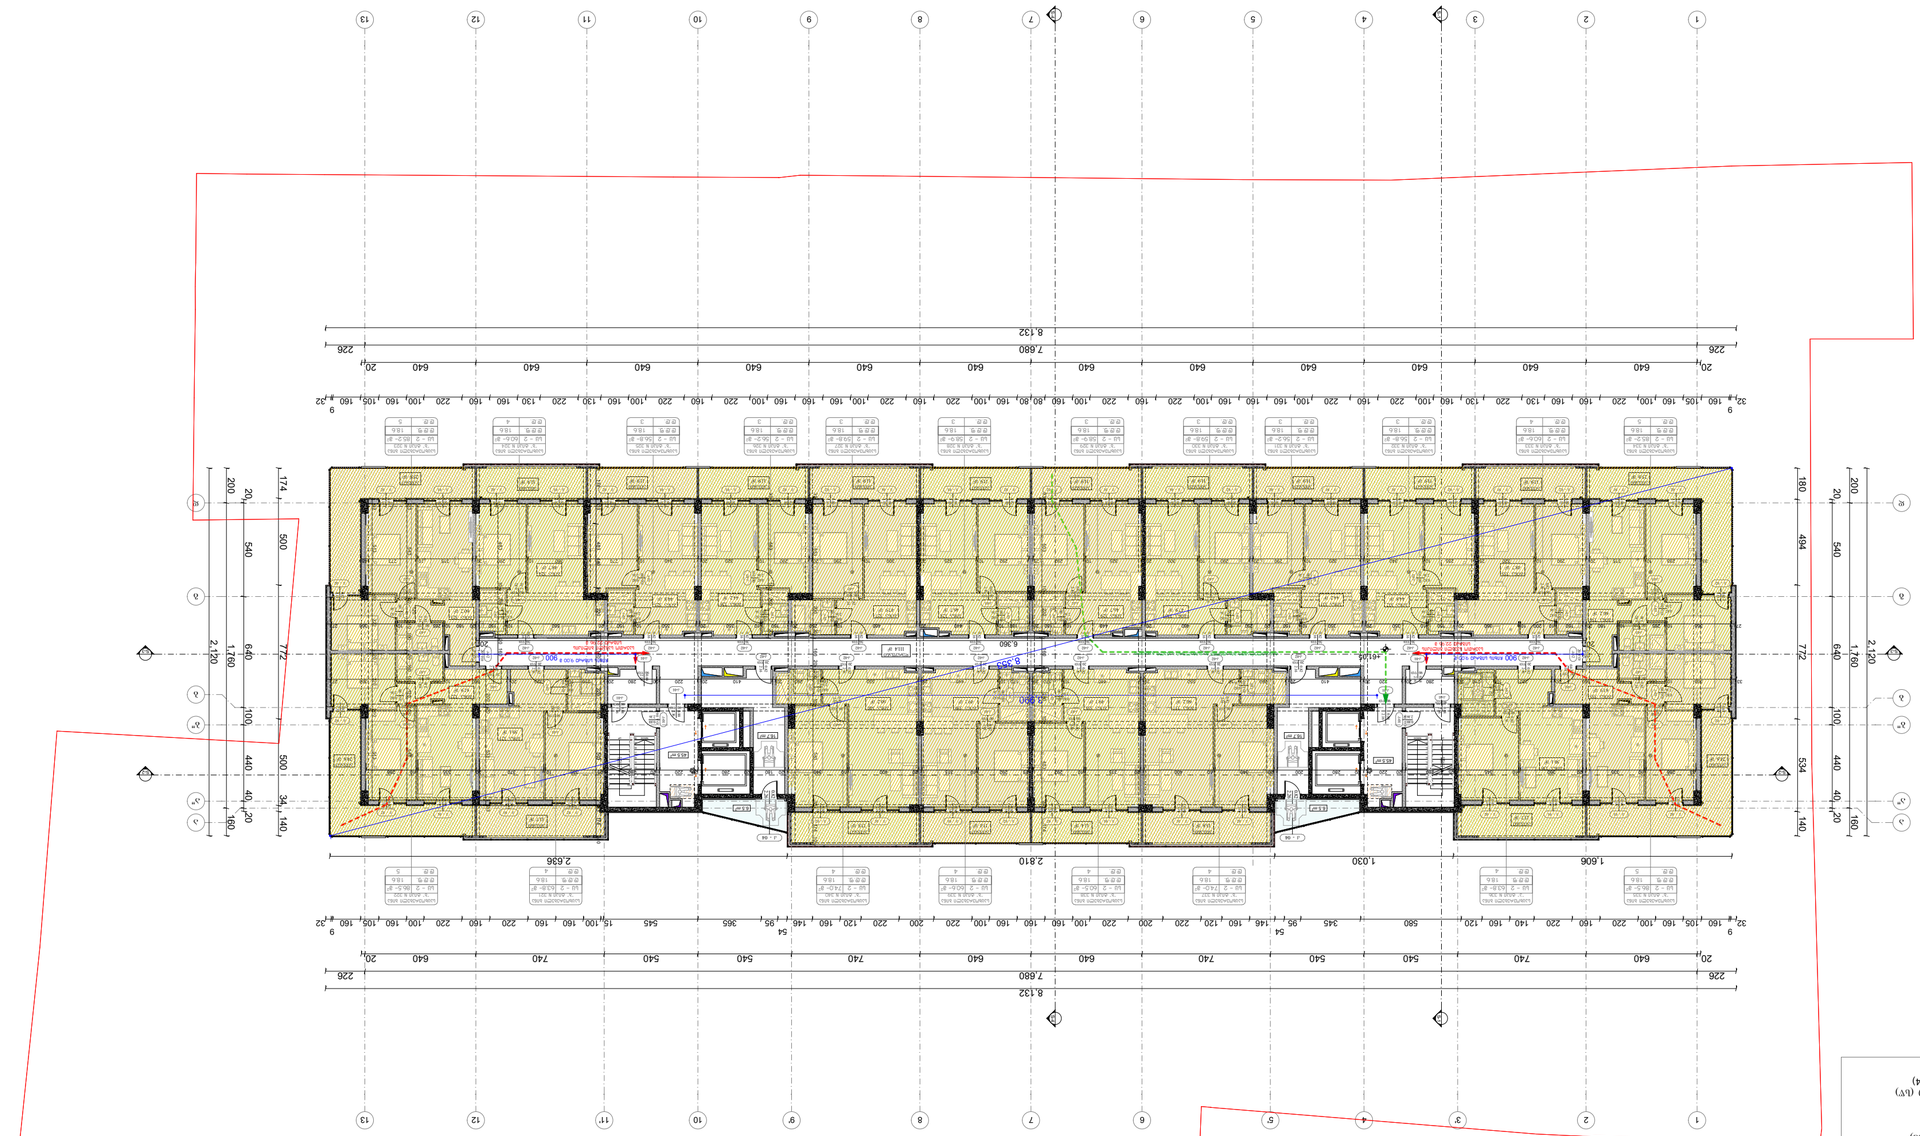
1
2
3
4
5
6
7
8
9
10
11
12
13
A
B
1.606
1.030
2.810
2.636
7.680
8.132
20
640
226
494
534
772
1.780
2.120
540
200
180
140
160
100
440
40
20
174
500
34

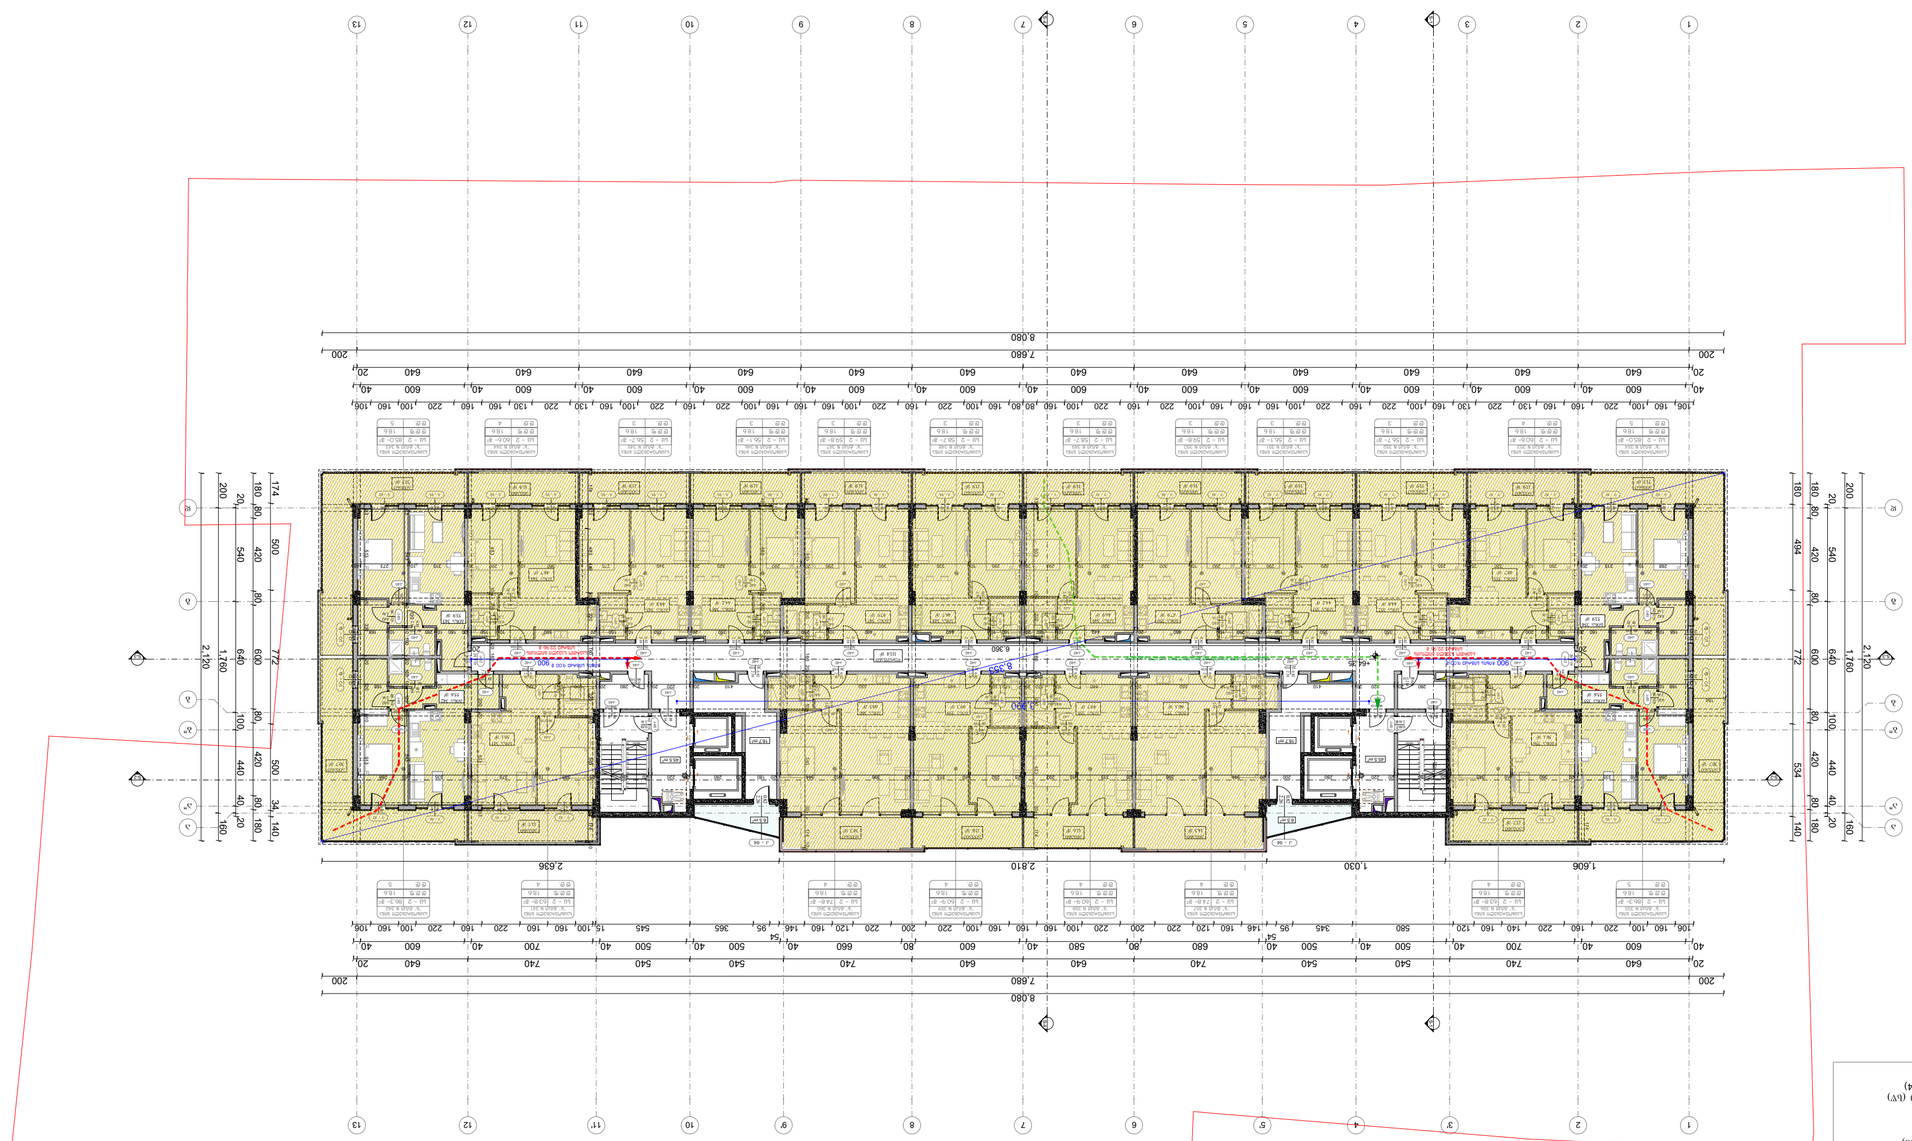
1
2
3
4
5
6
7
8
9
10
11
12
13
A
B
C
D
E
8,080
7,680
200
2,810
1,030
1,606
2,636
1,780
2,120
772
600
640
420
540
494
534
200
180
20
80
140
160
174
500
34
40
100
440
60
420
80
180
20
200
640
600
40
106
160
100
220
130
120
140
160
146
95
345
580
54
15
545
365
100
220
160
200
80
660
500
580
740
680
640
700
560
240
220
160
100

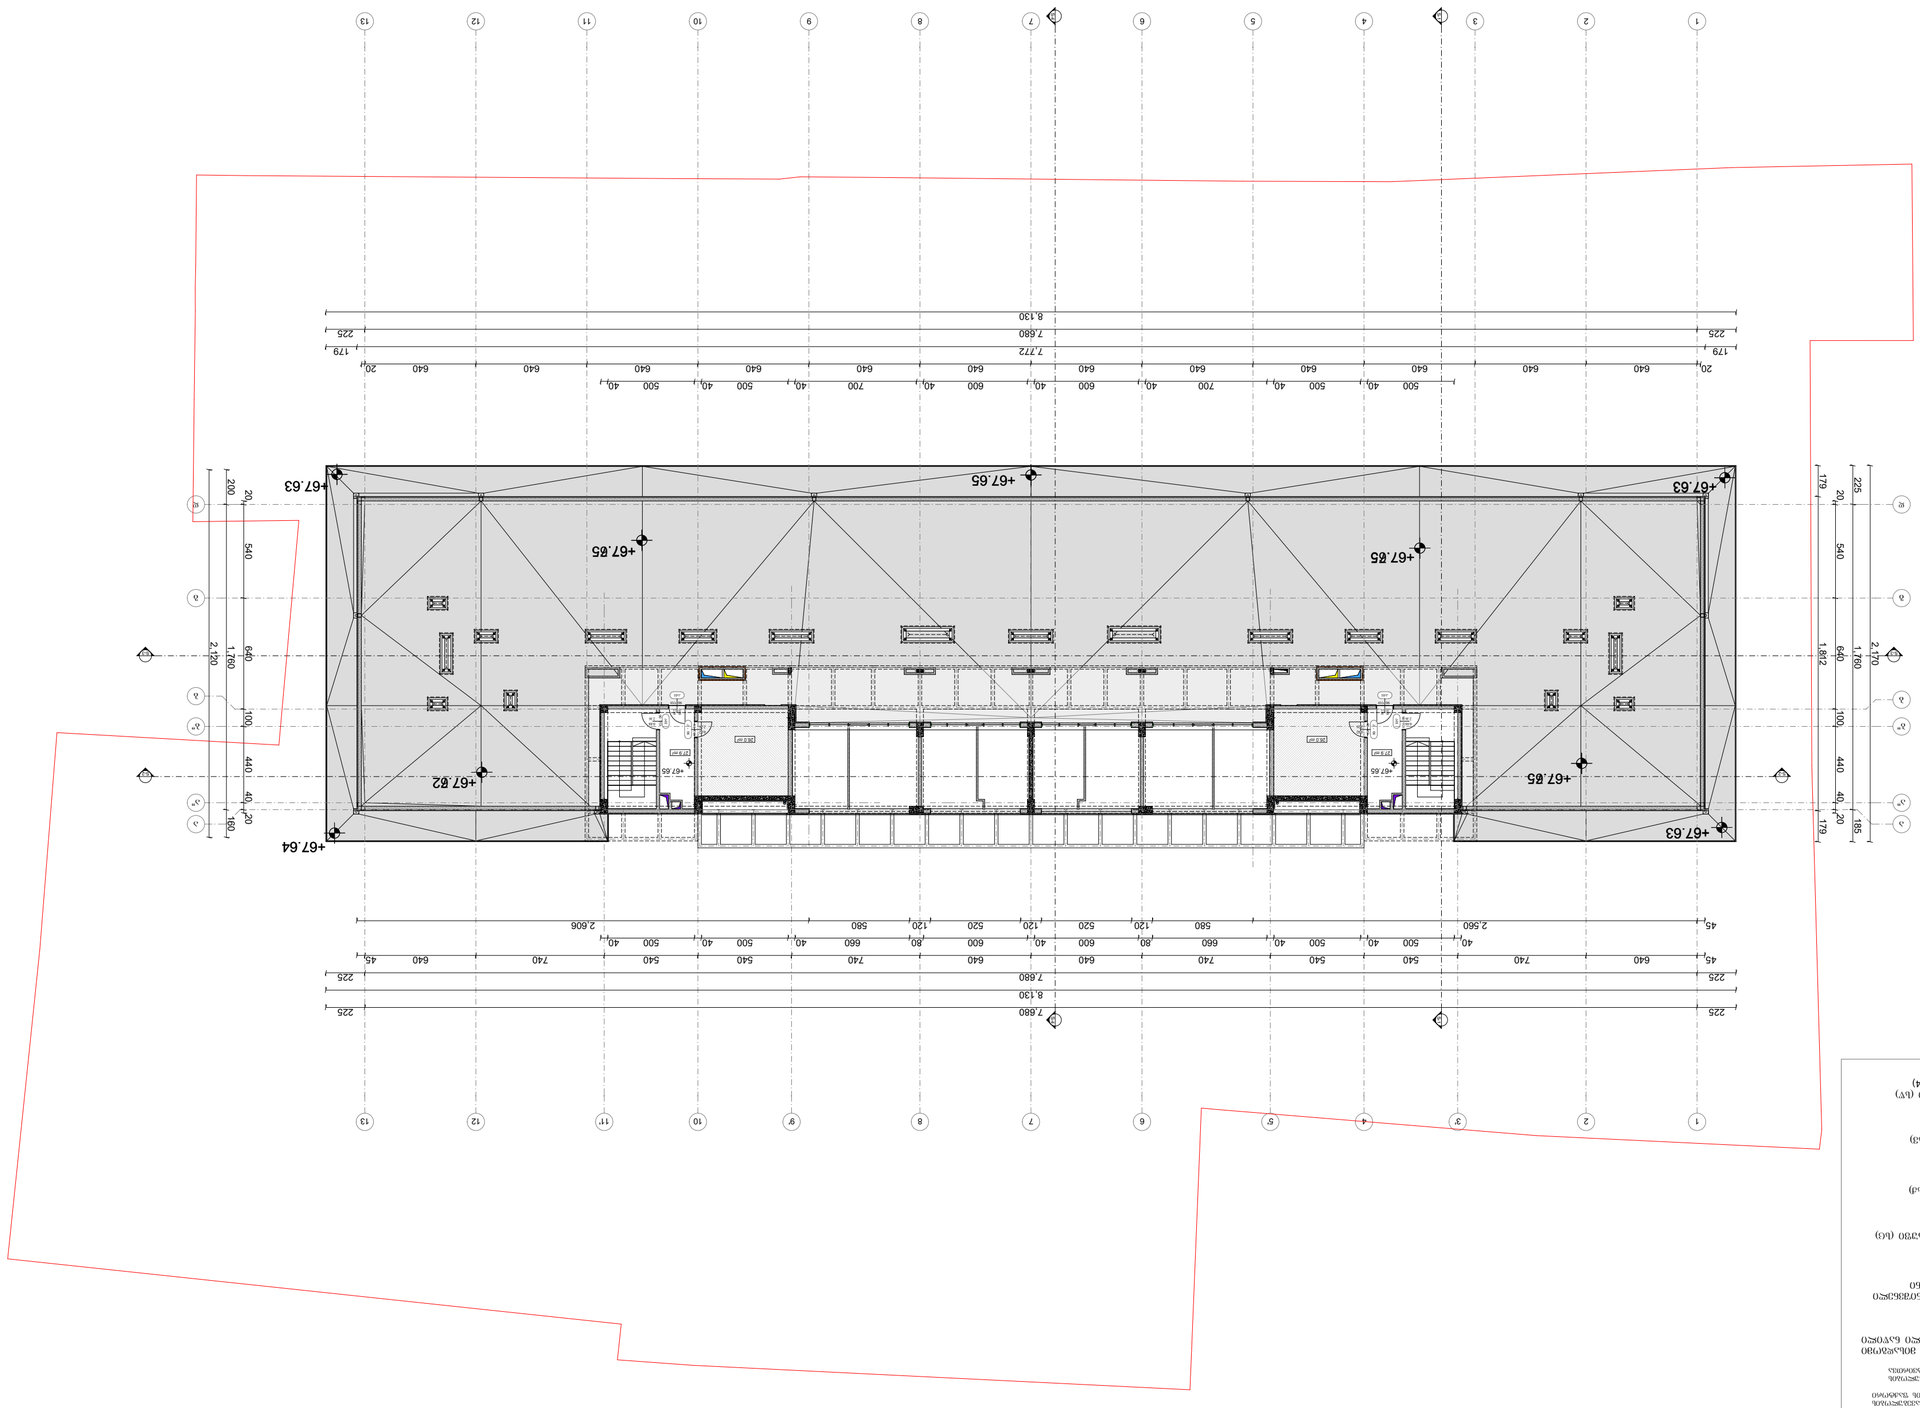





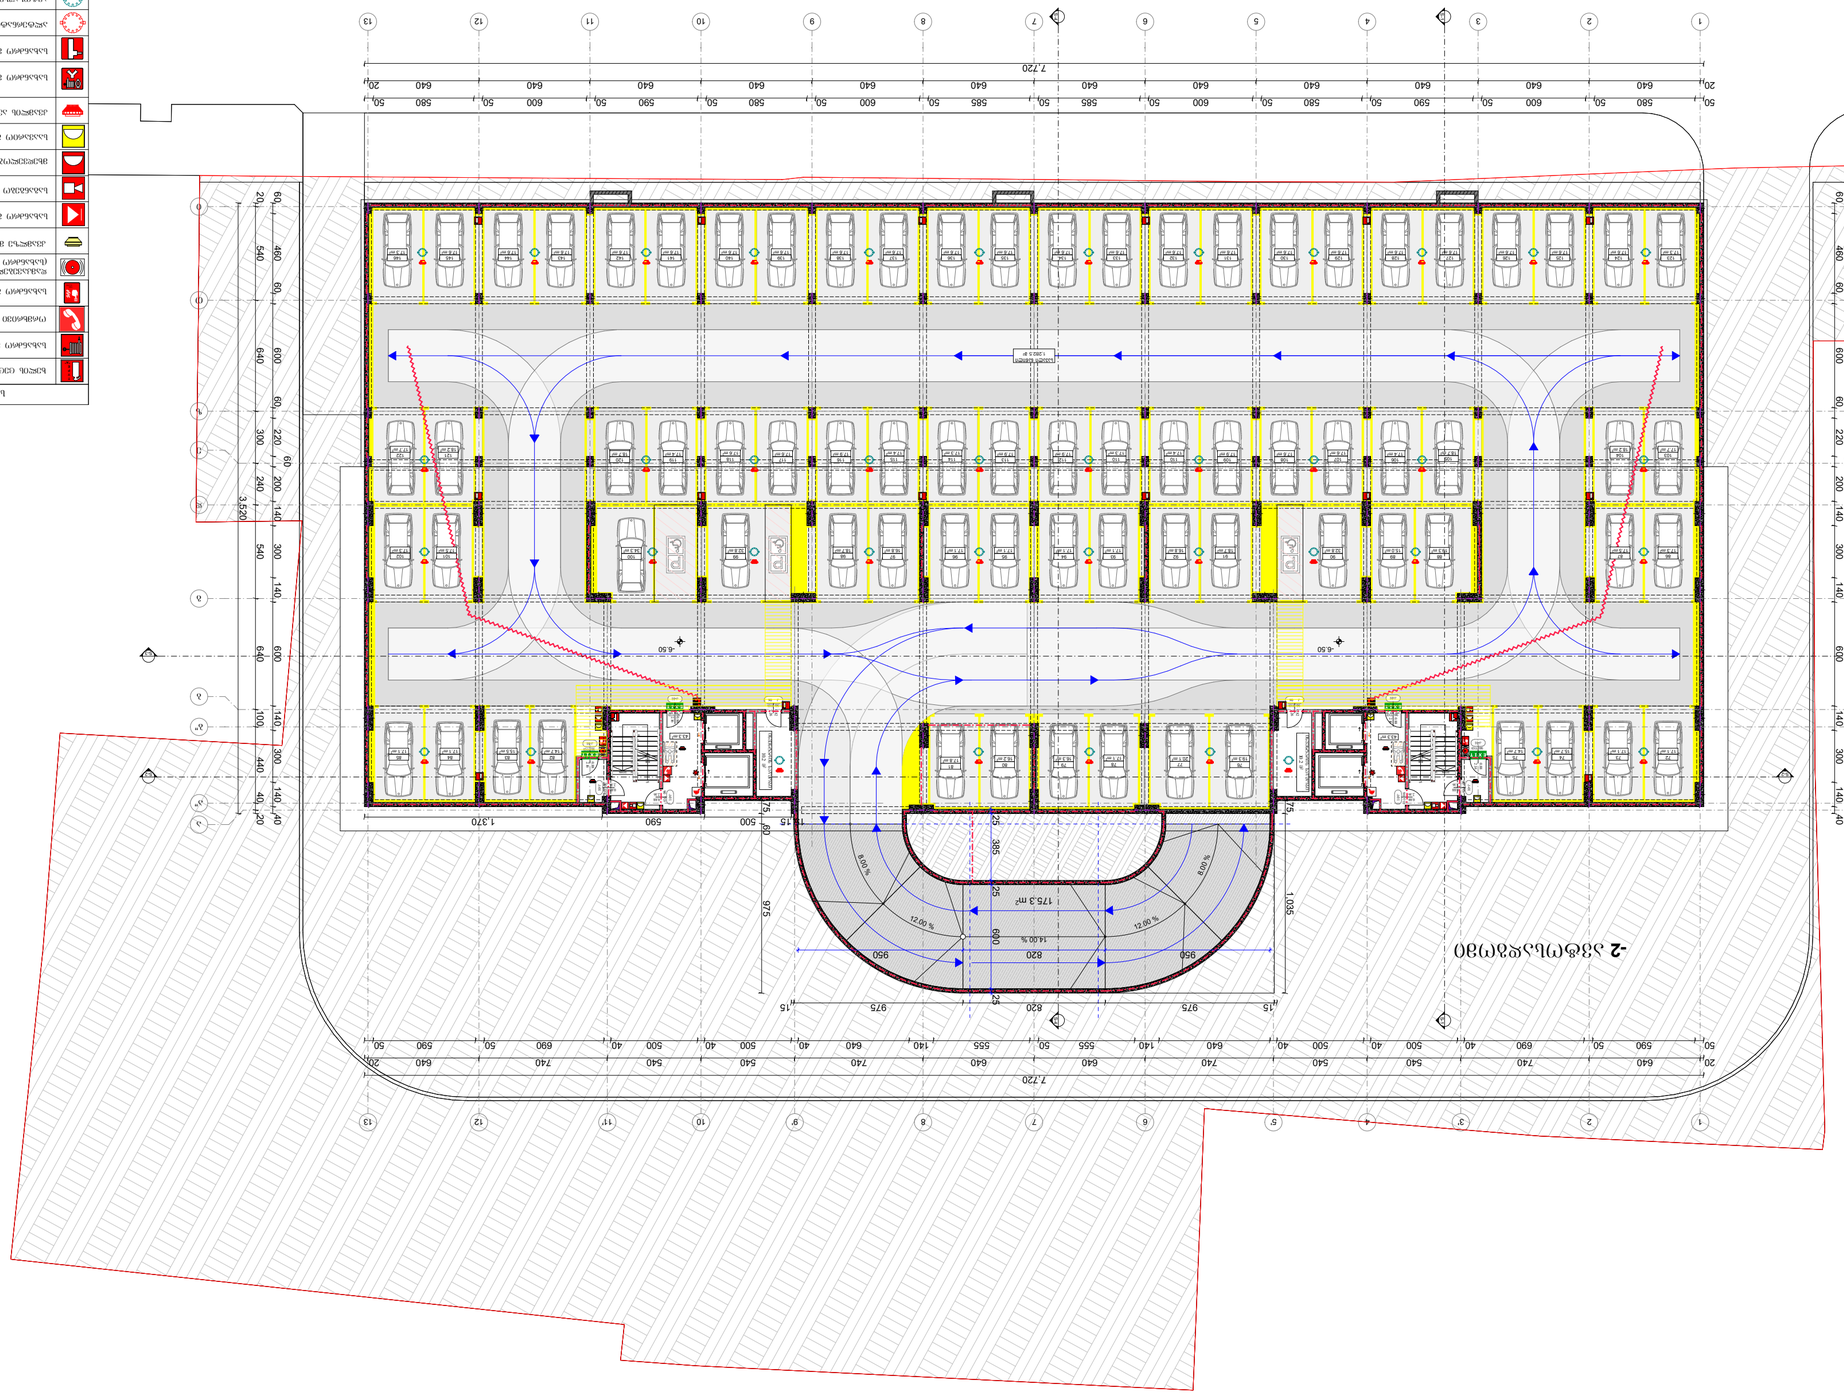


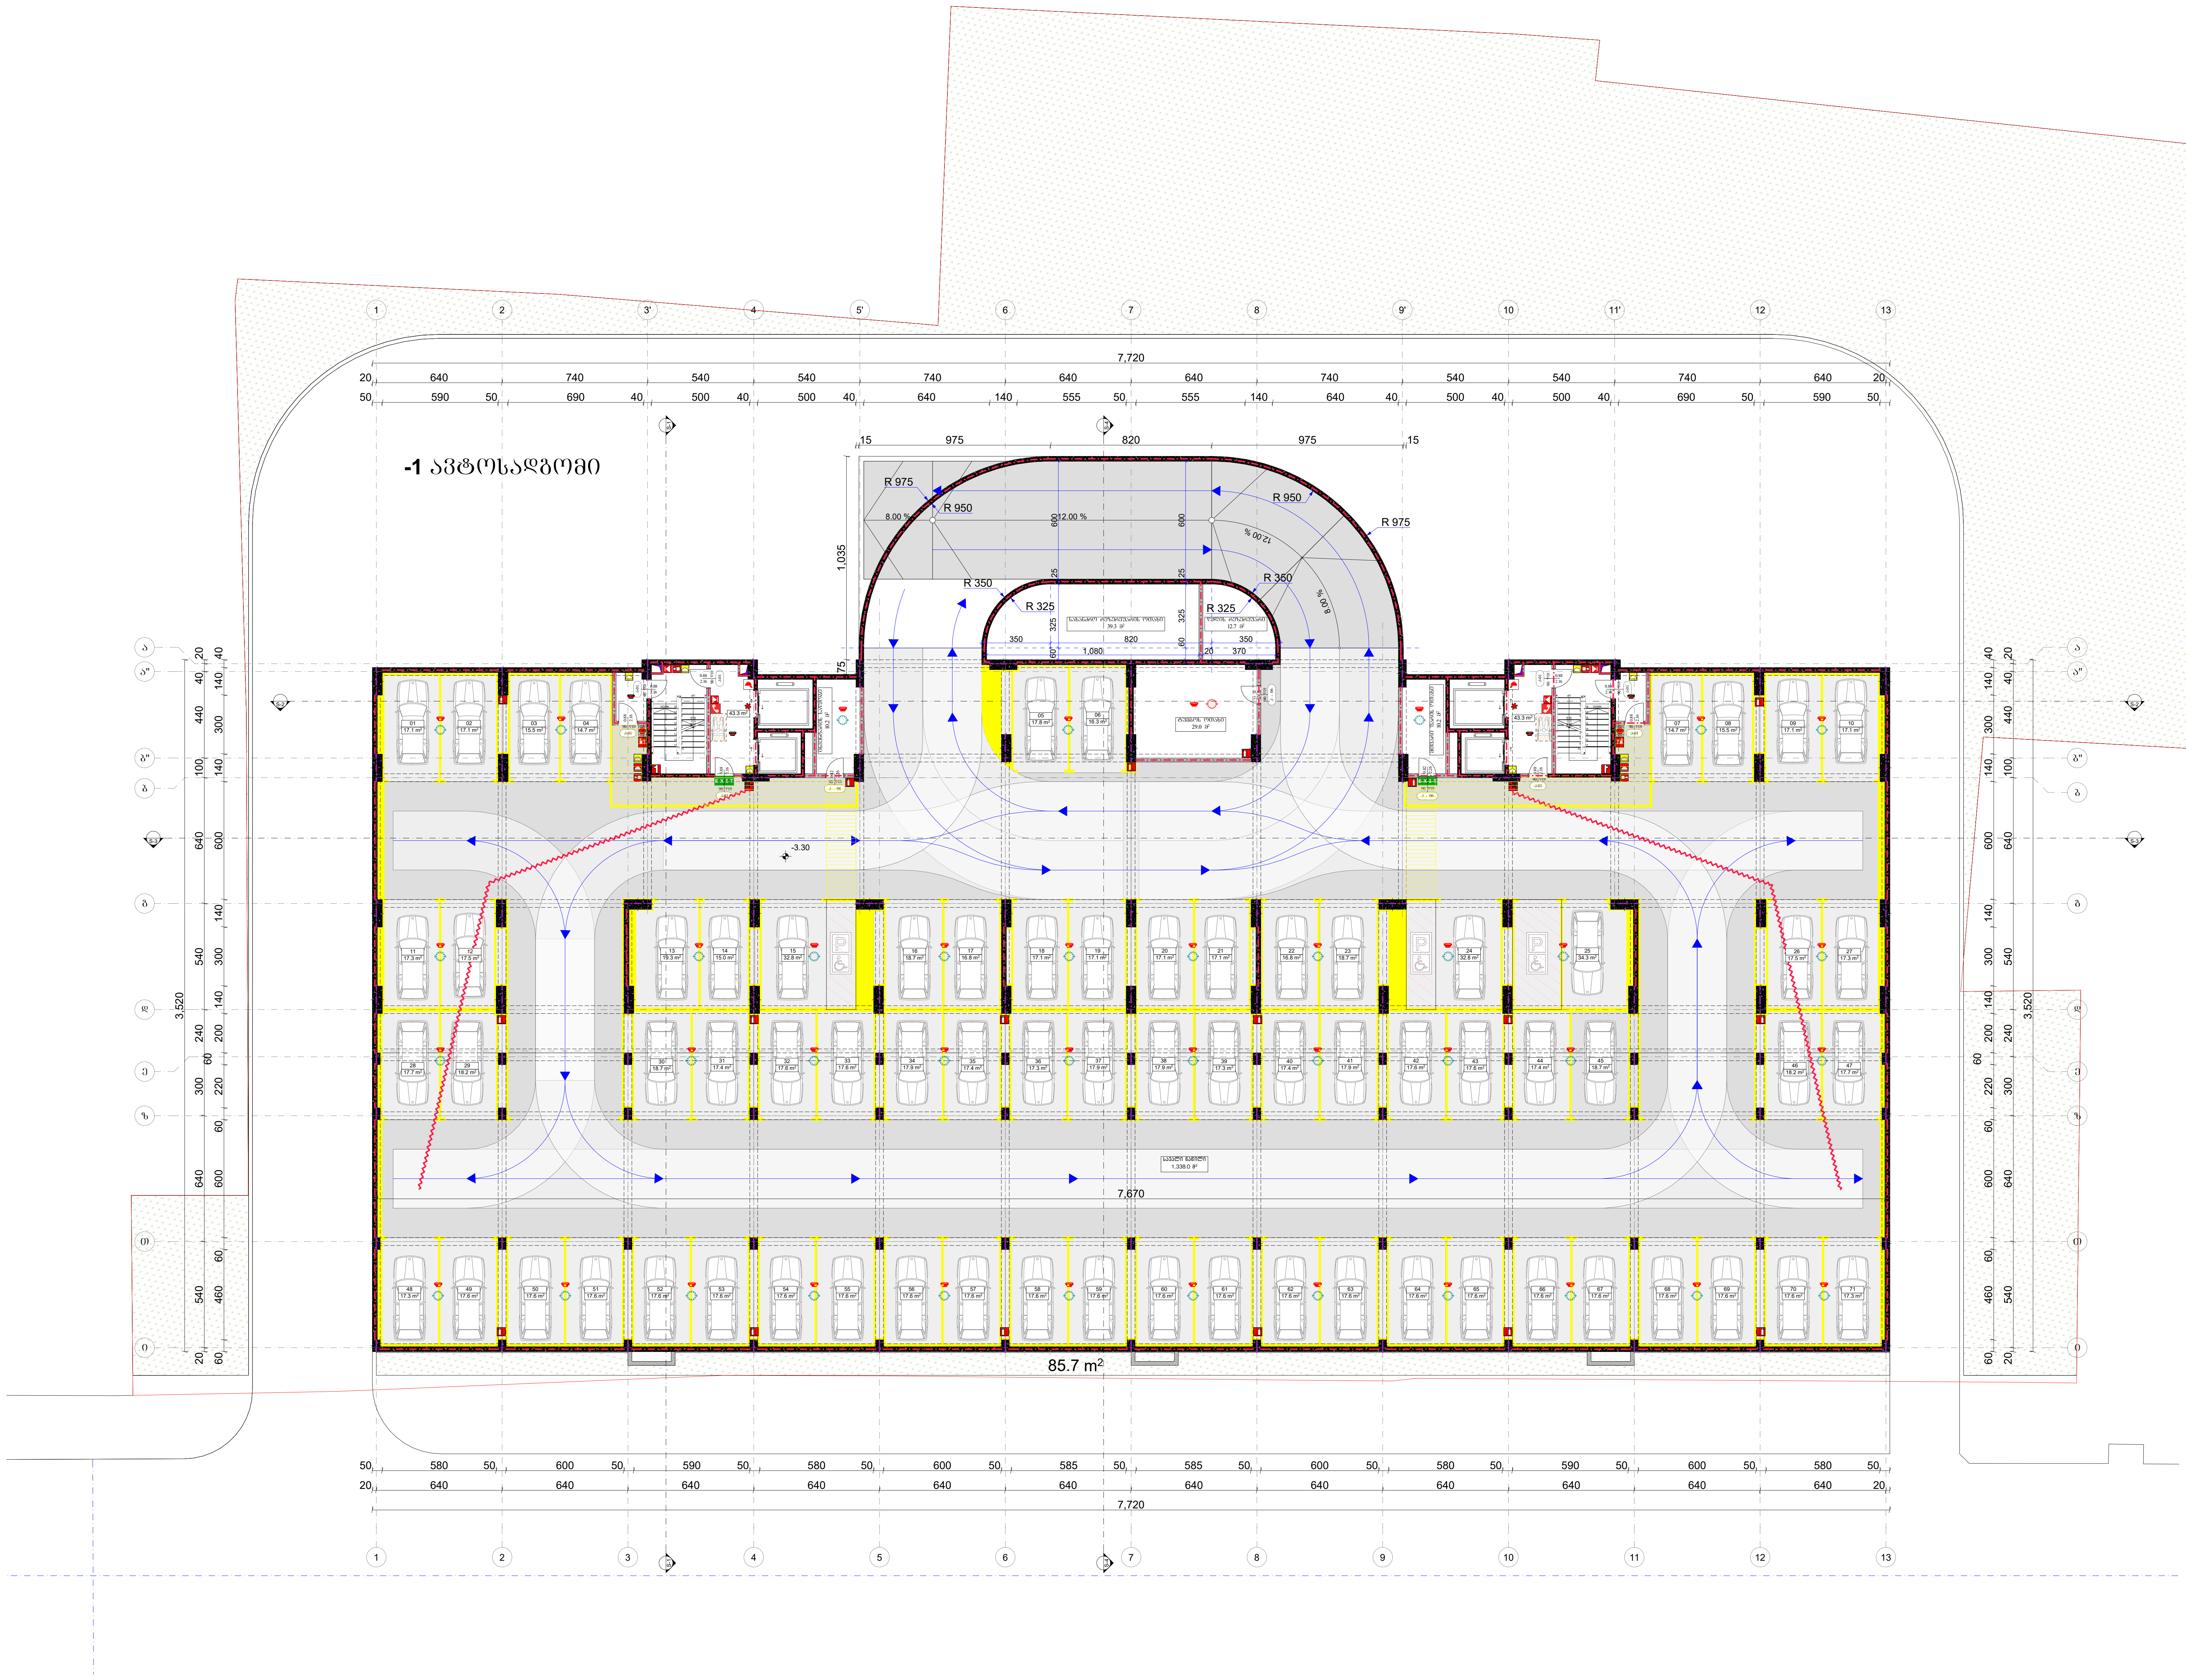

ფორმატი PAPER SIZE		პროექტის № PROJECT #
A - 3		

პირობითი ნიშნები

- საპროექტო მიწის ნაკვეთი
- რკ/ბეტონის კონსტრუქცია
- ბლოკის კედელი
- დათბუნება
- მოპირკეთება
- 0.00 არქიტექტურული ნიშნული
- ღერძის ხაზი
- S-1 S- ჭრილის ხაზი

ექსპლიკაცია — EXPLICATION

ტექნიკური მონაცემები

მიწის ნაკვეთის ფართი .... 6115.00 მ²

შენიშვნა: NOTES

ხანძარსაწინააღმდეგო მანძილები საზოგადოებრივი ქუჩის და უკანა ეზოს მხარეს 7.0 მეტრზე მეტია.

ლიფტის შახტა აღჭურვილი იქნება ჰაერის დაწნევის სისტემით.

ჰაერის დაწნევის სისტემა უზრუნველყოფილი იქნება სათადარიგო ელმომარაგებით.

დენის გათიშვის შემთხვევაში სათადარიგო ელექტროსისტემა ავტომატურად გაანათებს გასასვლელ საშუალებებს.

კონსტრუქციული პროექტის დამუშავებისას დაცული იქნას I-B კონსტრუქციის ტიპის მოთხოვნები.

ხანძარსაწინააღმდეგო დაცვის სისტემების საინჟინრო დოკუმენტაცია დამუშავდეს 28.01.16 წ. №41 დადგენილების შესაბამისად.

სიმბოლოს სახელწოდება
ხელის ცეცხლმაქრი
სახანძრო მილდგარი
ორმხრივი კავშირის სისტემა
სახანძრო განგაშის ღილაკი
დამკავებელთა შეტყობინების სისტემა (სახანძრო სიგნალიზაცია)
კვამლზე მორეაგირე მაუწყებელი
სახანძრო განყოფილებასთან კავშირის სისტემა
საგანგებო ხმოვანი განგაშის საკომუნიკაციო სისტემა
მხედველობითი განგაშის სიგნალი
საავარიო განათება
კვამლის ავტომატური აღმომჩენი
სახანძრო მისაერთებელი
სახანძრო მილდგარი ონკანი
ალტერნატიული ავტომატური ცეცხლქრობის სისტემა
ავტოსაწვევი
მეხანძრის ჩაფხუტი
სახანძრო ჰიდრანტი
EXIT — გასასვლელის აღმნიშვნელი განათებული ნიშანი
3 საათიანი ხანძარ მედეგობის აღმნიშვნელი ხაზი
2 საათიანი ხანძარ მედეგობის აღმნიშვნელი ხაზი
1 საათიანი ხანძარ მედეგობის აღმნიშვნელი ხაზი

დამკვეთი CLIENT	შპს "სამგორი თაუერსი" ფ/ნ 62001005010	
პროექტი PROJECT	მრავალბინიანი საცხოვრებელი სახლი	
მისამართი ADDRESS	ქალაქი თბილისი,გიორგი ნადარეიშვილის ქუჩა N42 ს.კ. 01.17.12.003.273	
თანამდებობა	გვარი	ხელმოწერა
პრ. ავტორი	ა. მიქუჩაძე	
	მ.ბოჭორიშვილი	
შეასრულა		

შპს "გოლფსტრიმი"
ს/კ № 202388068

არქიტექტურული პროექტი

მასშტაბი SCALE	თარიღი DATE OF ISSUE	7/11/2024
მ. 1:250	ნახაზი DRVG. -I სართული	
სტადია STAGE	ფურც. PAGES	სულ ALL
პროექტი	A - 81	A - 107

ფორმატი PAPER SIZE	A - 3
პროექტის № PROJECT #	










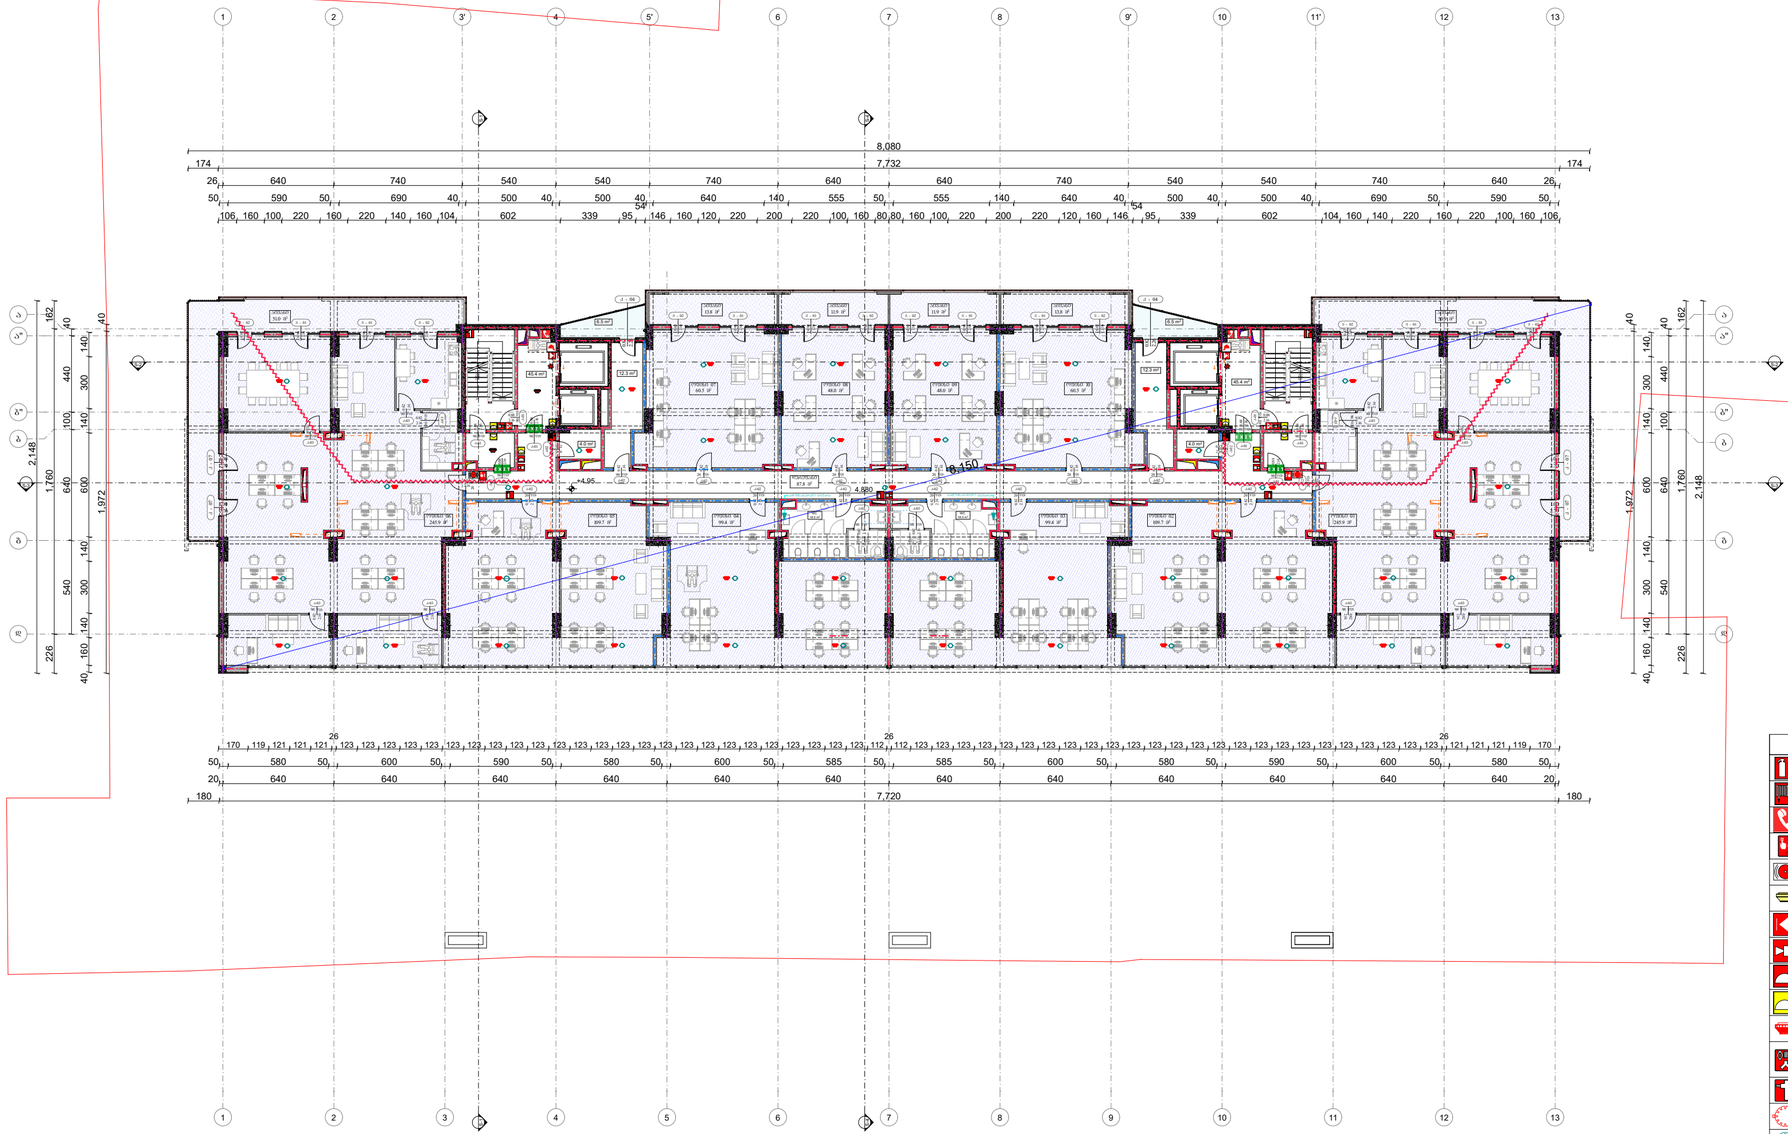

ფორმატი PAPER SIZE		პროექტის № PROJECT #
A - 3		

პირობითი ნიშნები

- საპროექტო მიწის ნაკვეთი
- რკ/ბეტონის კონსტრუქცია
- ბლოკის კედელი
- დათბუნება
- მოპირკეთება
- 0.00 არქიტექტურული ნიშნული
- ღერძის ხაზი
- S-1 S- ჭრილის ხაზი

ექსპლიკაცია EXPLICATION

ტექნიკური მონაცემები

მიწის ნაკვეთის ფართი .... 6115.00 მ²

შენიშვნა: NOTES

ხანძარსაწინააღმდეგო მანძილები საზოგადოებრივი ძრწის და უკანა ეზოს მხარეს 7.0 მეტრზე მეტია.





ხანძარსაწინააღმდეგო დაცვის სისტემების საინჟინრო დოკუმენტაცია დამტკიცდეს 28.01.16 წ. №41 დადგენილებით შესაბამისად.

დამკვეთი CLIENT	შპს "საგორი თაუერსი" ს/კ 62001005010	
პროექტი PROJECT	მრავალბინიანი საცხოვრებელი სახლი	
მისამართი ADDRESS	ქალაქი თბილისი,გიორგი ნადარეიშვილის ქუჩა N42 ს.კ. 01.17.12.003.273	
თანამდებობა	გვარი	ხელმოწერა
ჯრ. ავტორი	ა. მიქუჯაძე	
	მ.გოჯორიშვილი	
შესრულა		

შპს "გოლფსტრიმი" ს/კ № 202388068

არქიტექტურული პროექტი

მასშტაბი SCALE	თარიღი DATE OF ISSUE	7/11/2024
მ. 1:250	ნახატი	DRVG.
	II სართული	

სტადია STAGE	ფურც. PAGES	ალბ ALL
პროექტი	A - 83	A - 107

სიმბოლოების სახელწოდება

- სახანძრო ხმოვანი გაფრთხილების საკომუნიკაციო სისტემა
- მხედველობითი განაშის სიგნალი
- საავარიო განათება
- ქსპრესზე ავტომატური აღმოჩენი
- სახანძრო მისაბრუნებელი
- სახანძრო მილსადენი ონკანი
- ალტერნატიული ავტომატური ლითხლტების სისტემა
- ავტომატიკა
- მიზანების ნაშხები
- სახანძრო კიბრანტი

EXIT გასასვლელის აღმნიშვნელი გასანათებელი სიმანი

3 სართულიანი სახლის მეორეული აღმნიშვნელი ხაზი

2 სართულიანი სახლის მეორეული აღმნიშვნელი ხაზი

1 სართულიანი სახლის მეორეული აღმნიშვნელი ხაზი

ფურცლის ზომა PAPER SIZE	N პროექტის ნომერი PROJECT #
A - 3	

ნახაზის დასახელება

ნახაზების ნუსხა

ფორმატი SCALE	7/1/2024 DATE OF ISSUE
1:250 მ.	DRWG. ნახაზი
III სართული	
ფაზა STAGE	ფურცელი PAGES
ALL	A - 107

აღნიშვნები

- ახალი სამშენებლო მოედნის საზღვარი
- არსებული შენობა-ნაგებობა
- ახალი შენობა-ნაგებობა
- ასაშენებელი ობიექტის ფარგლები
- ასაშენებელი ობიექტის ფარგლები
- ასაშენებელი ობიექტის ფარგლები

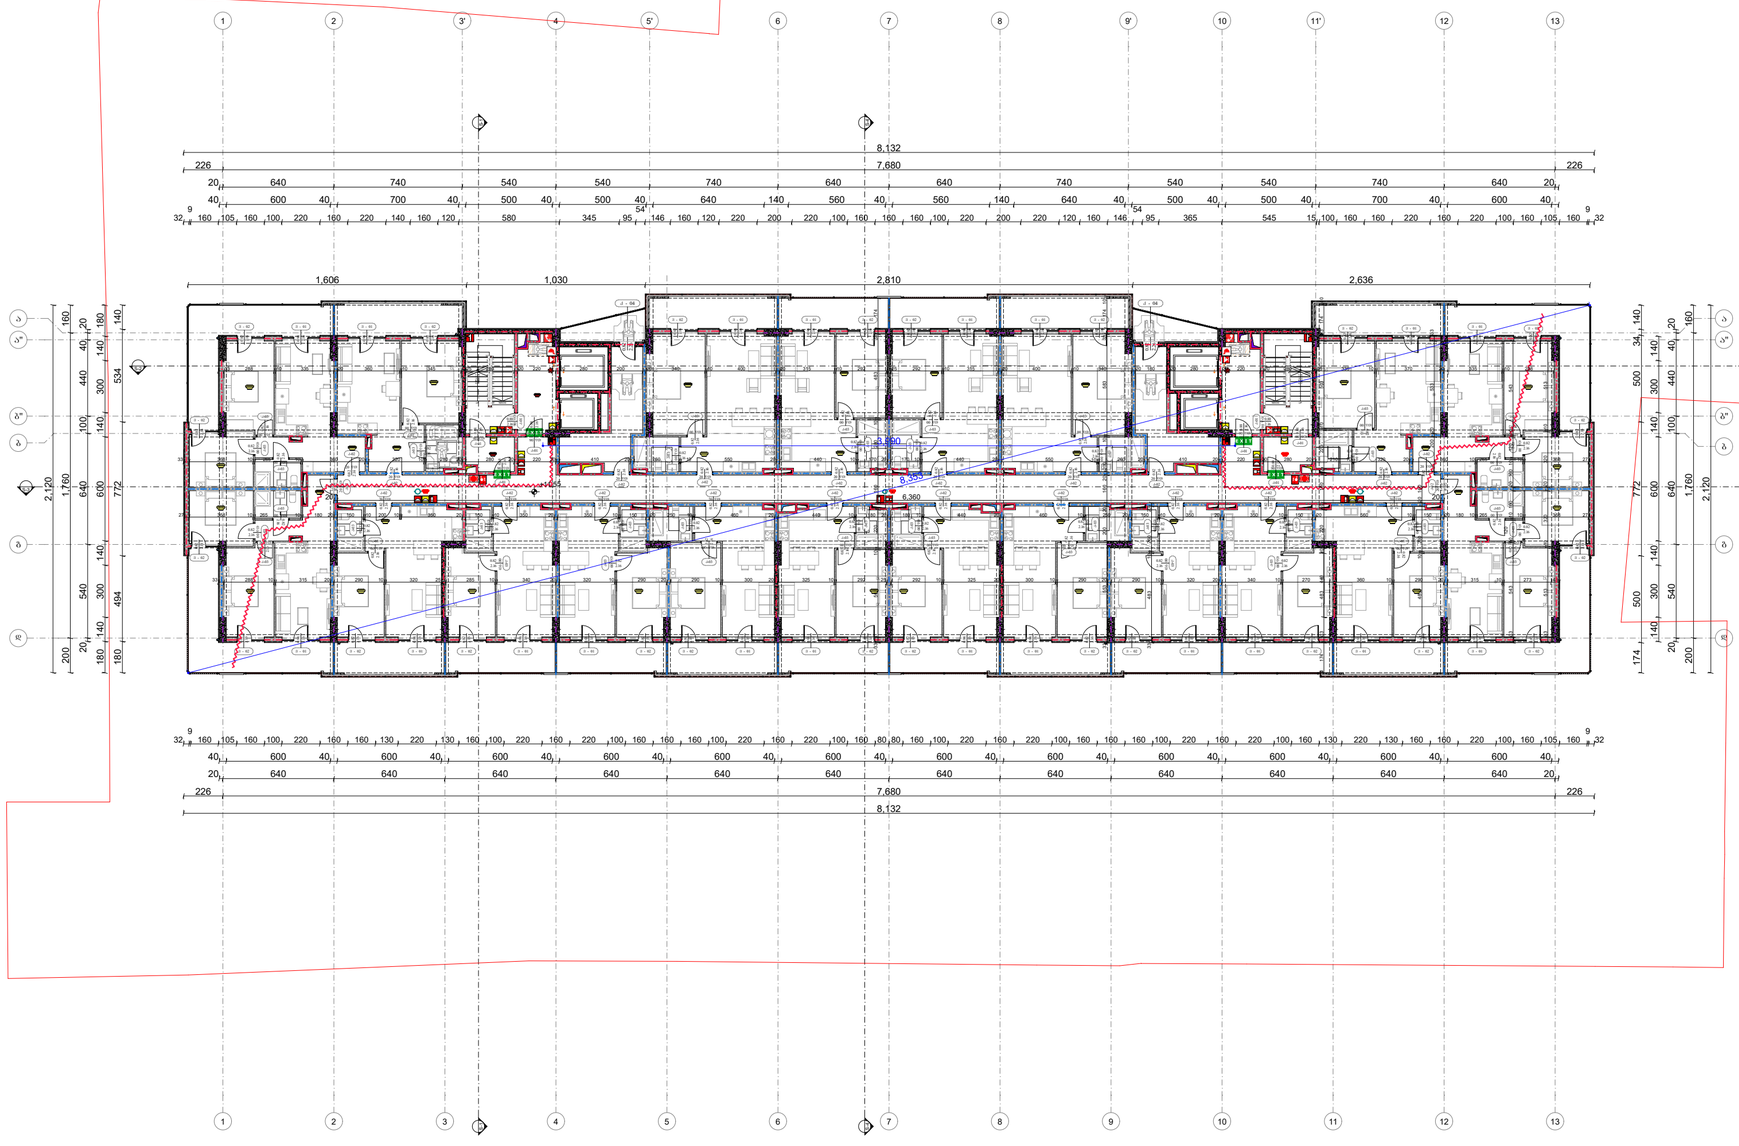

ფორმატი PAPER SIZE	A - 3
პროექტის № PROJECT #	

პირობითი ნიშნები

- საპროექტო მიწის ნაკვეთი
- რკ/ბეტონის კონსტრუქცია
- ბლოკის კედელი
- დათბუნება
- მოპირკეთება
- 0.00 არქიტექტურული ნიშნული
- ღერძის ხაზი
- S-1 S- ჭრილის ხაზი

ექსპლიკაცია EXPLICATION

ტექნიკური მონაცემები

მიწის ნაკვეთის ფართი .... 6115.00 მ²

შენიშვნა: NOTES

ხანძარსაწინააღმდეგო მანძილები საზოგადოებრივი ძრწის და უკანა ეზოს მხარეს 7.0 მეტრზე მეტია.

ღია ტიპის შახტა აღუჭურვილი იქნება კიბის ღია ნაწილის სისტემით.

კიბის ფარდის სისტემა უზრუნველყოფილი იქნება სამუალებით ელექტრომსხმელით.

ფენის გამოცდის შემთხვევაში სამაღალიანი ელექტრომსხმელება ავტომატურად გაანათებს გასასვლელ საშუალებას.

კონსტრუქციული პროექტის ჭაშუქების დროს საკეტი იქნება B კონსტრუქციის ტიპის მოთხოვნილი.

ხანძარსაწინააღმდეგო დაცვის სისტემების სანიშნება მოქმედება პროექტირება ჭაშუქების 28.01.16 წ. N41 ჭაშუქნილების შესაბამისად.

დამკვეთი CLIENT	შპს "საგმორი თაუერსი" ს/კ 62001005010
პროექტი PROJECT	მრავალბინიანი საცხოვრებელი სახლი
მისამართი ADDRESS	ქალაქი თბილისი,გირონი ნადარეიშვილის ქუჩა N42 ს.კ. 01.17.12.003.273

თანამდებობა	გვარი	ხელმოწერა
ჯრ. ავტორი	ა. მიქუჯაძე	
	მ.ბოჯორიშვილი	
შესრულა		

შპს "გოლფსტრიმი" ს/კ № 202388068

არქიტექტურული პროექტი

მასშტაბი SCALE	თარიღი DATE OF ISSUE	7/11/2024
მ. 1:250	ნახაზი	DRVG.
	IV სართული	

სტადია STAGE	ფურც. PAGES	სულ ALL	
პროექტი	A - 85	A - 107	

სიმბოლოების სახელწოდება

- ხანძრის ცეცხლსაქრობი
- სახანძრო მილსადენი
- ორმხრივი კავშირის სისტემა
- სახანძრო განგაშის ღილაკი
- ხანძარსაწინააღმდეგო მოწყობილობების სისტემა (სახანძრო სიგნალიზაცია)
- კედელზე მოთავსებული მაუწყებელი
- სახანძრო გაგზავნილობასთან კავშირის სისტემა
- საევაკუაციო ხმოვანი განგაშის საკომუნიკაციო სისტემა
- მხედველობითი განგაშის სიგნალი
- საავარიო განათება
- კედლის ავტომატური აღმოჩენი
- სახანძრო მისაერთებელი
- სახანძრო მილსადენი ონკანი
- ავტომატური ავტომატური ცეცხლქრობის სისტემა
- ავტომაშინები
- მეხანძრის ნაზიანი
- სახანძრო კიბრანტი

EXIT საევაკუაციო აღმოჩენილი განათებული ნიშანი

- 3 საათიანი ხანძარ მედეგობის აღმოჩენილი ხაზი
- 2 საათიანი ხანძარ მედეგობის აღმოჩენილი ხაზი
- 1 საათიანი ხანძარ მედეგობის აღმოჩენილი ხაზი

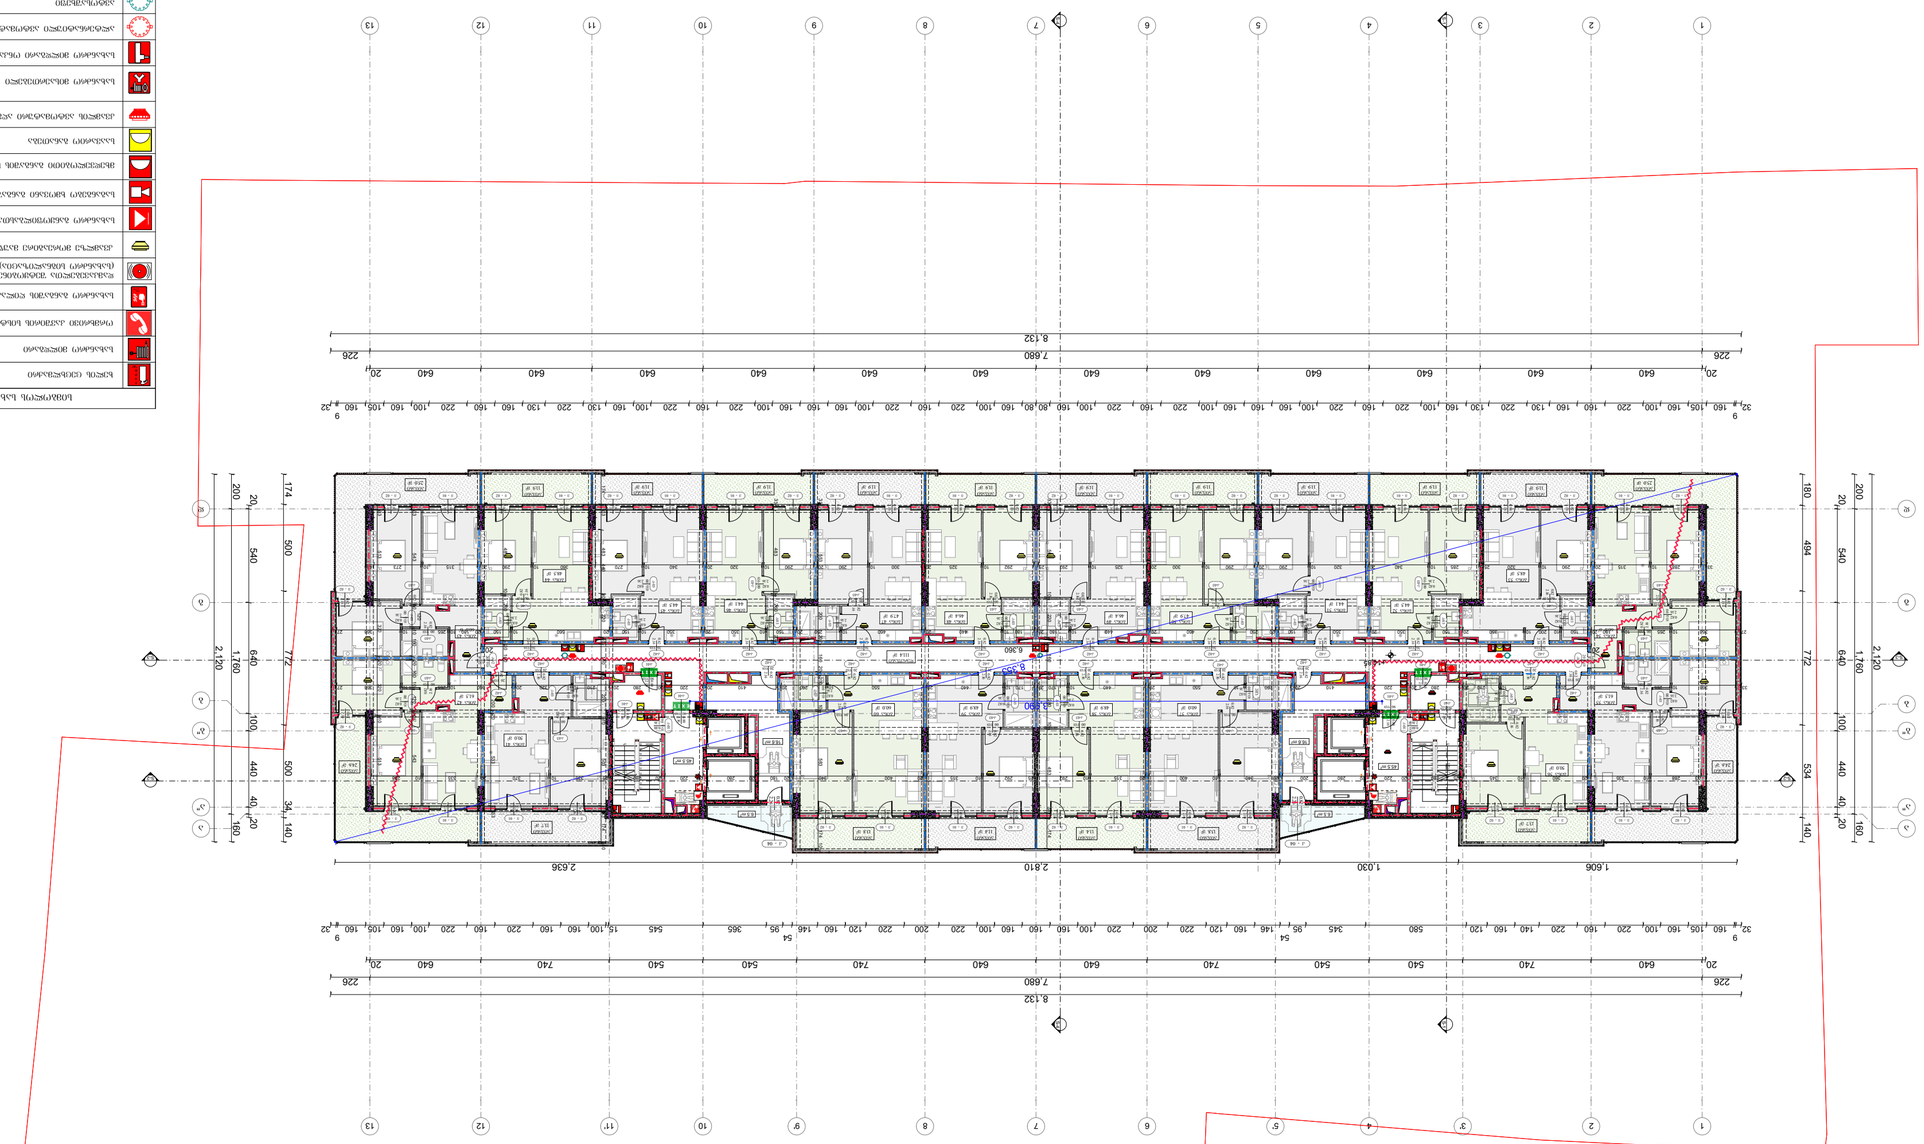











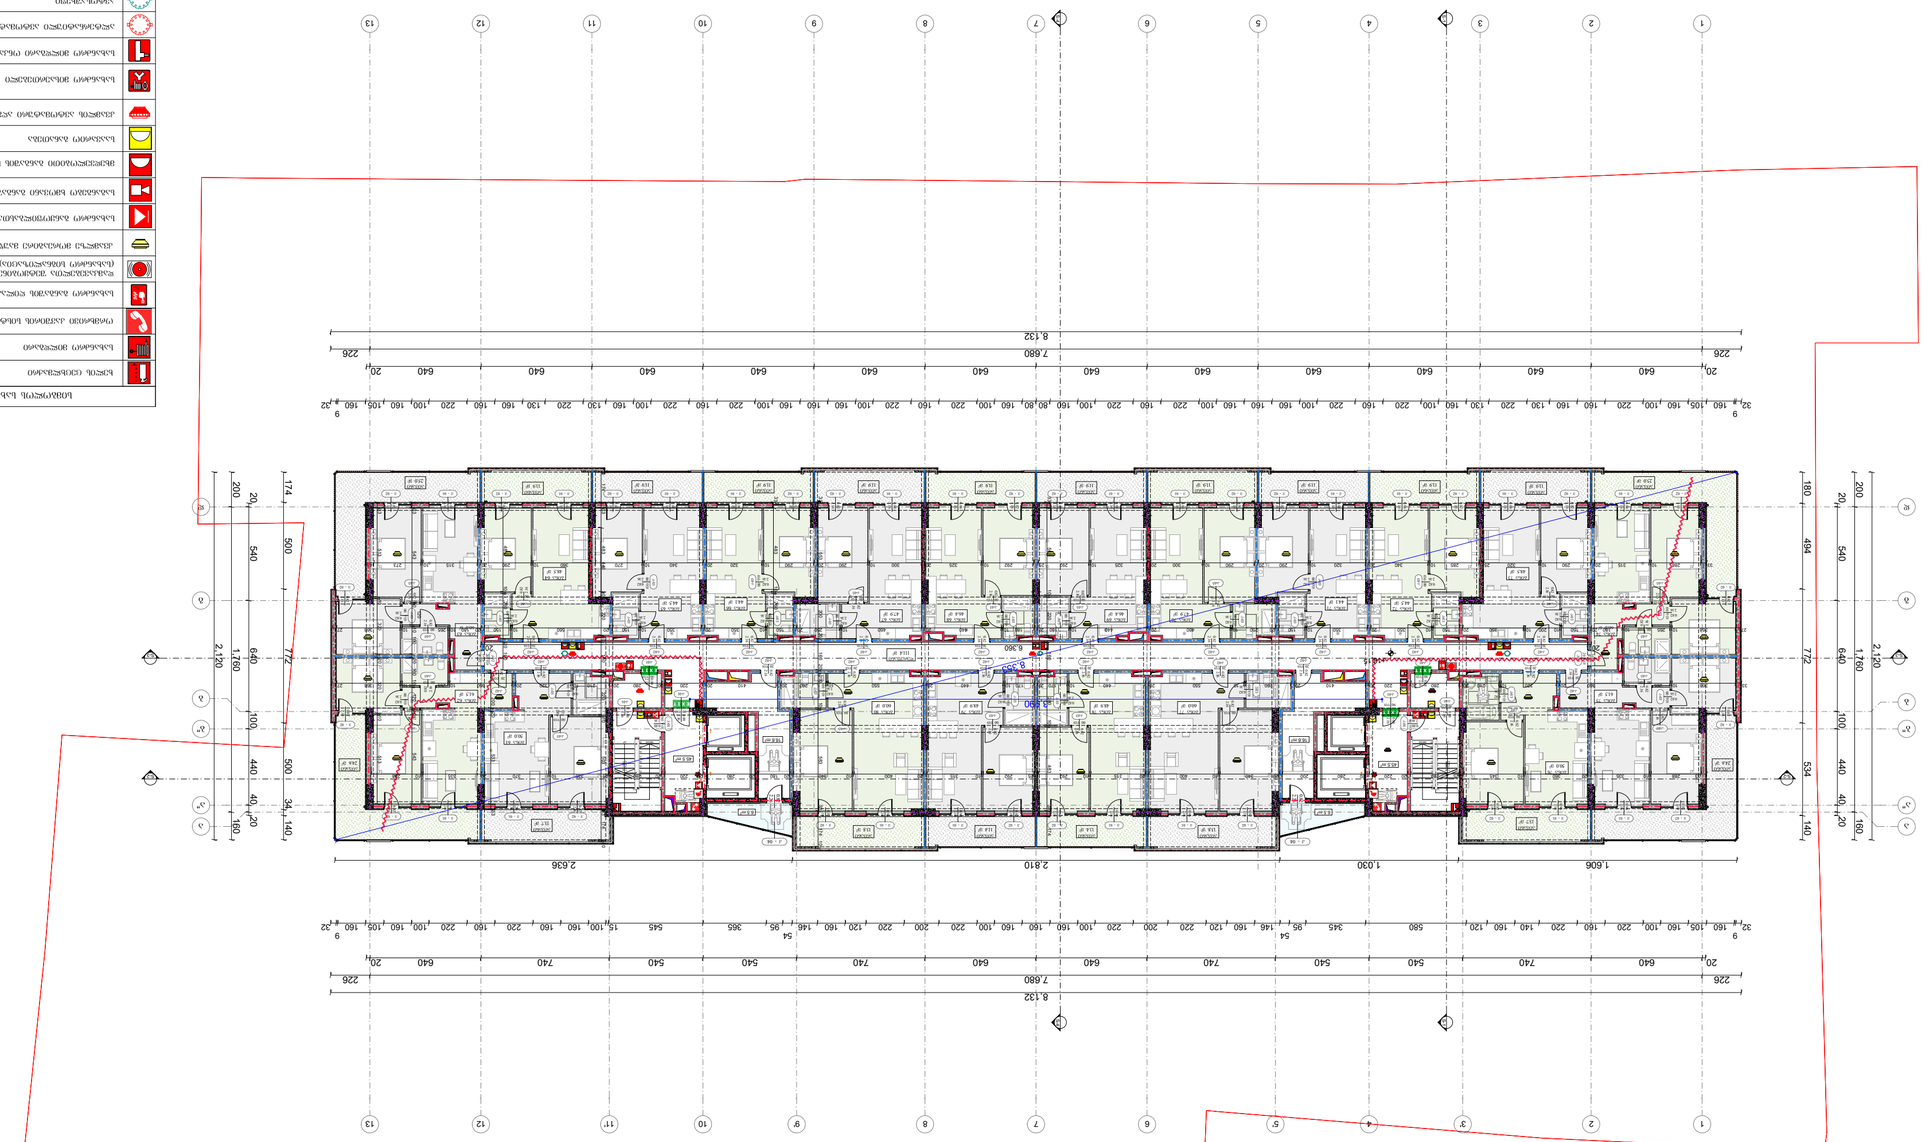



ფურცლის ზომა PAPER SIZE	პროექტის № PROJECT #
A - 3	

ნახაზის დასახელება

ნახაზების ჩამონათვალი

ობიექტის ადგილმდებარეობის სიტუაციური სქემა

ობიექტის ზოგადი ხედი

ნახაზის აღნიშვნები

ფასადის ელემენტების ნომრები	
ფასადის ელემენტების ზომები	

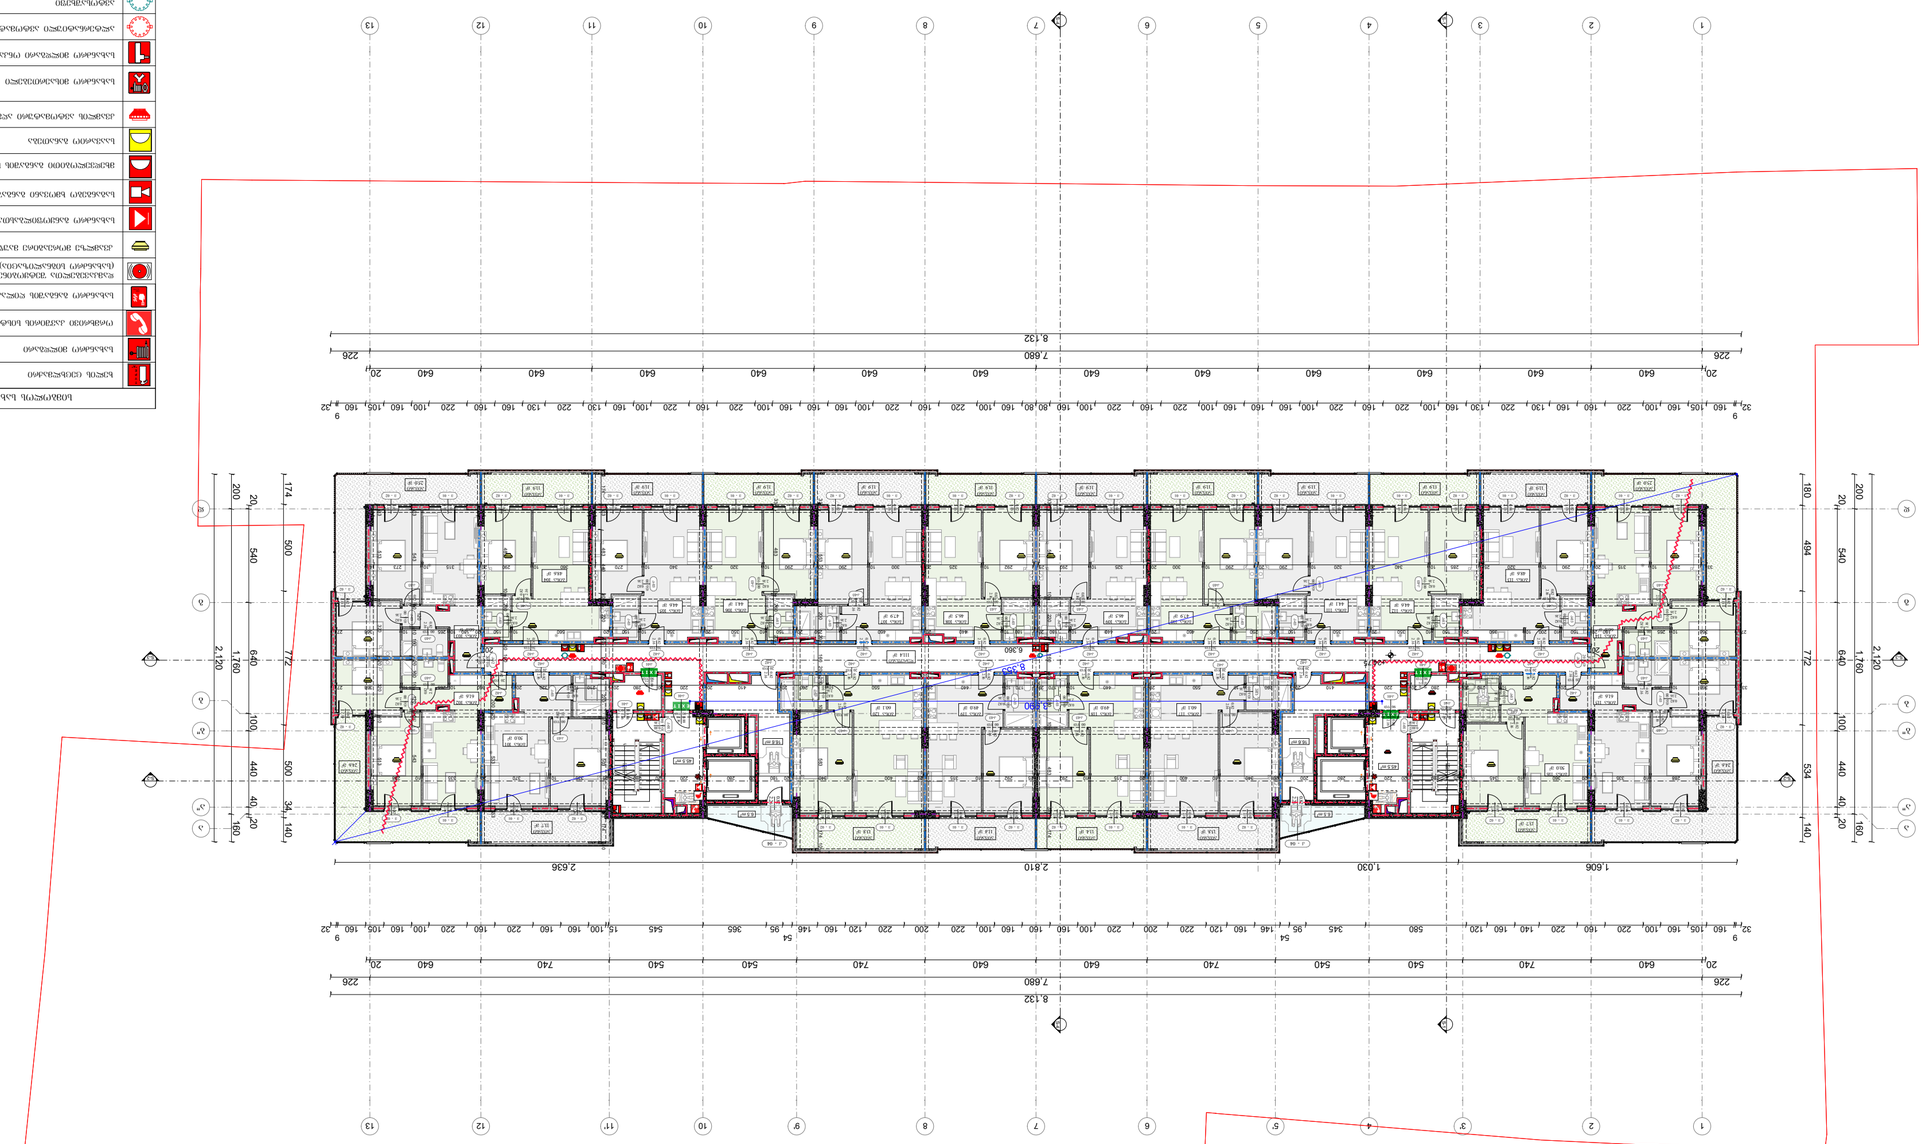


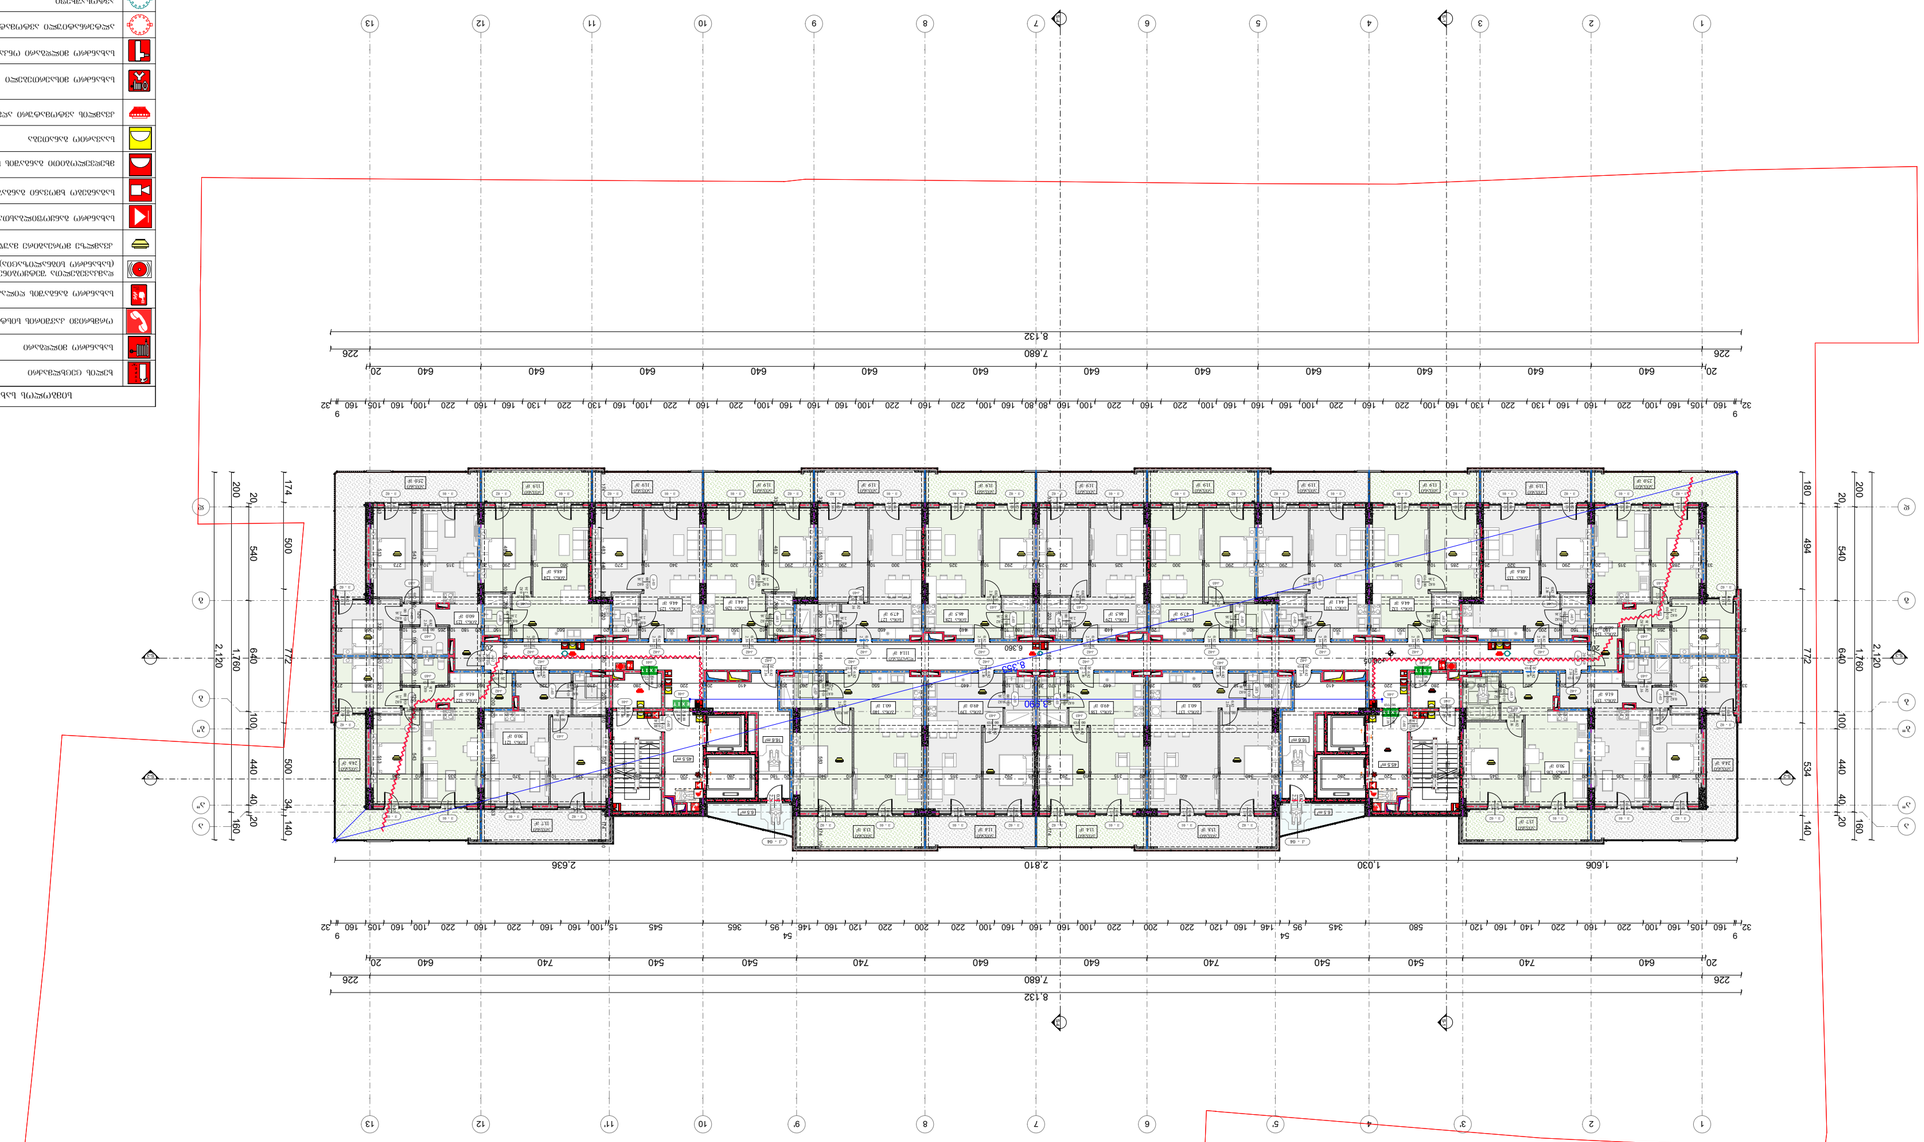

ნაგებობის ნომერი	ПОЗИЦИЯ
ხანძრის ავტომატური სიგნალიზაციის ცენტრალური პულტი	ПОЖАРНАЯ СИГНАЛИЗАЦИЯ
ხანძრის ავტომატური სიგნალიზაციის ცენტრალური პულტის დამატებითი პულტი	ДОПОЛНИТЕЛЬНЫЙ ПОЖАРНЫЙ ПУЛЬТ

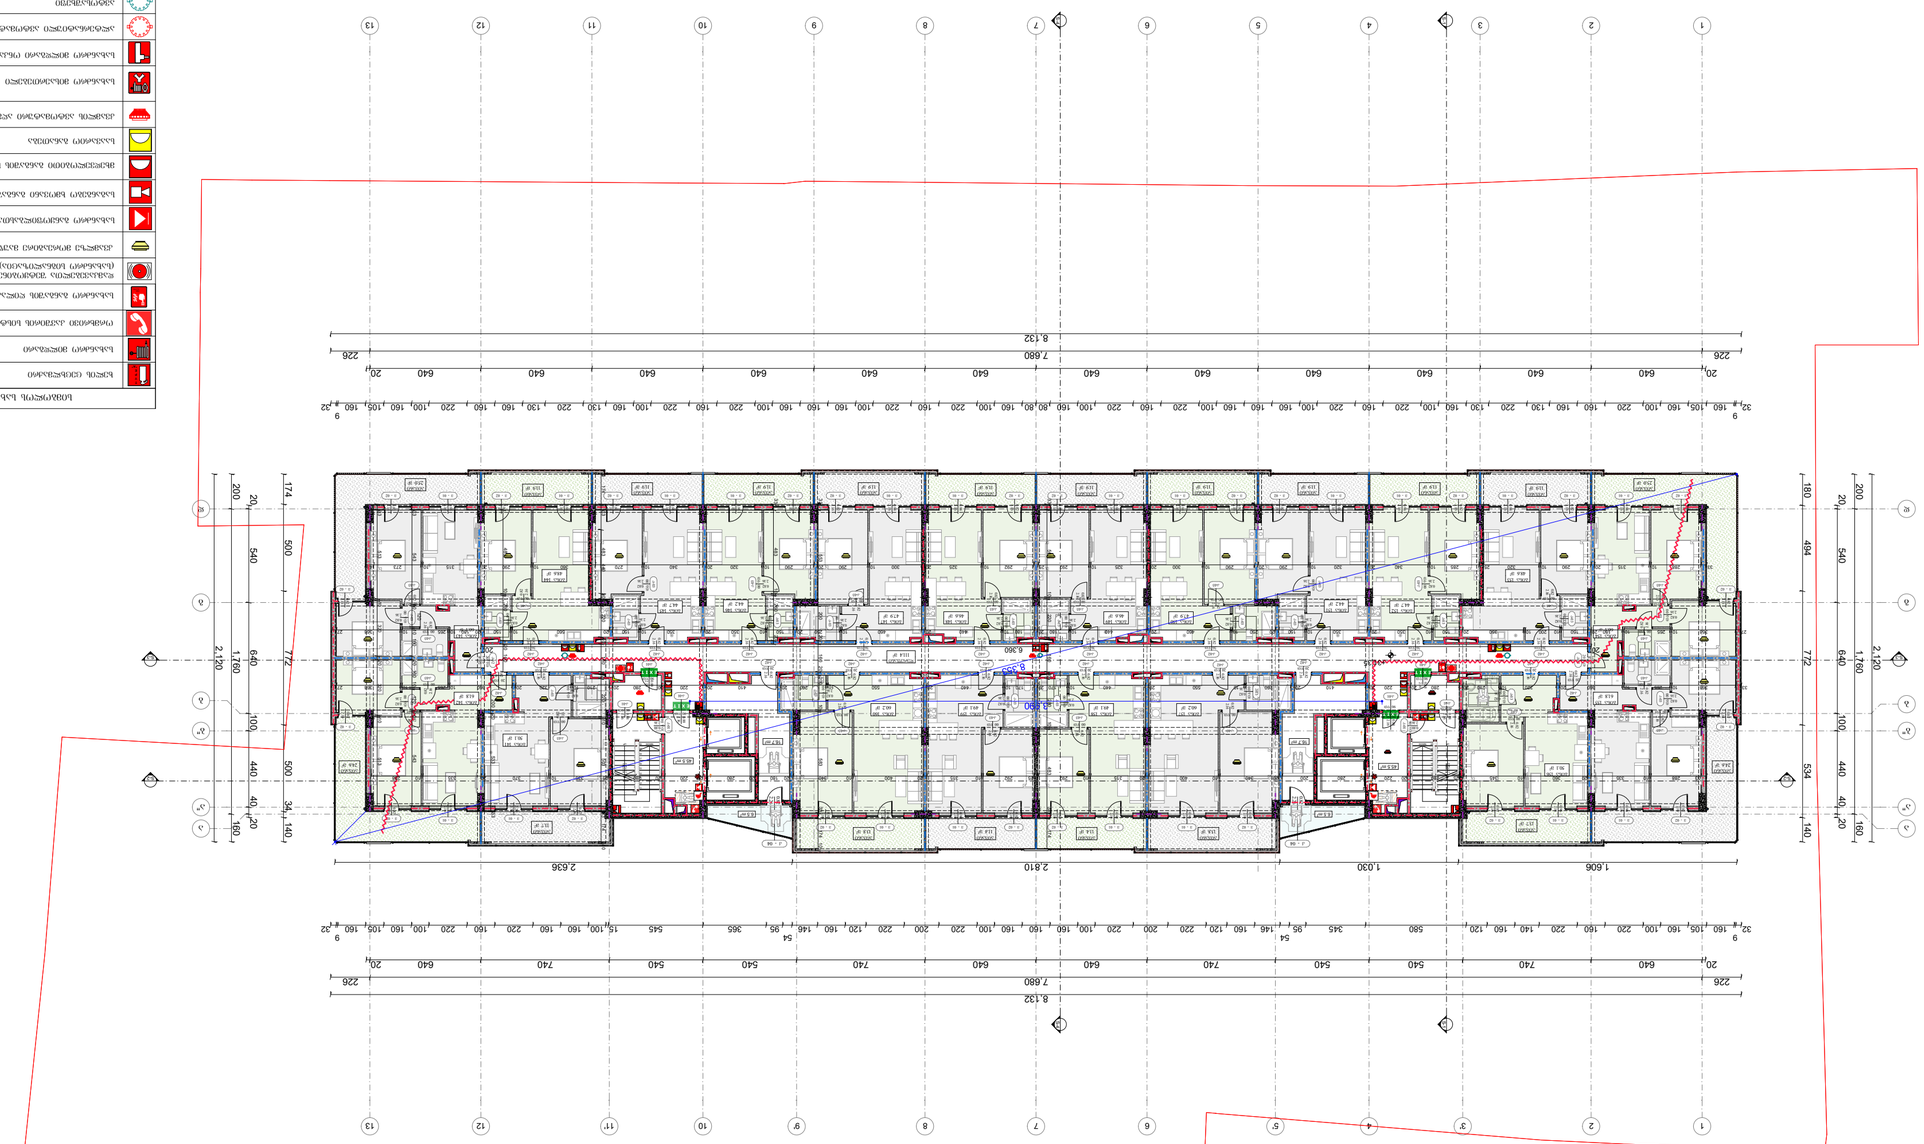


ფურცლის ზომა PAPER SIZE	N PROJECT #
A - 3	

ბინათმშენებლობა

ბინა N 115.00 მ²

ნახაზების სია:

ნახაზის დასახელება		
ნახაზის ნომერი		
ფურცლების რაოდენობა		
ფურცლის ზომა		
მასშტაბი		
ავტორი		
თარიღი		

ნახაზების ნუსხა

ნახაზის დასახელება	
ნახაზის ნომერი	
ფურცლების რაოდენობა	
ფურცლის ზომა	
მასშტაბი	
ავტორი	
თარიღი

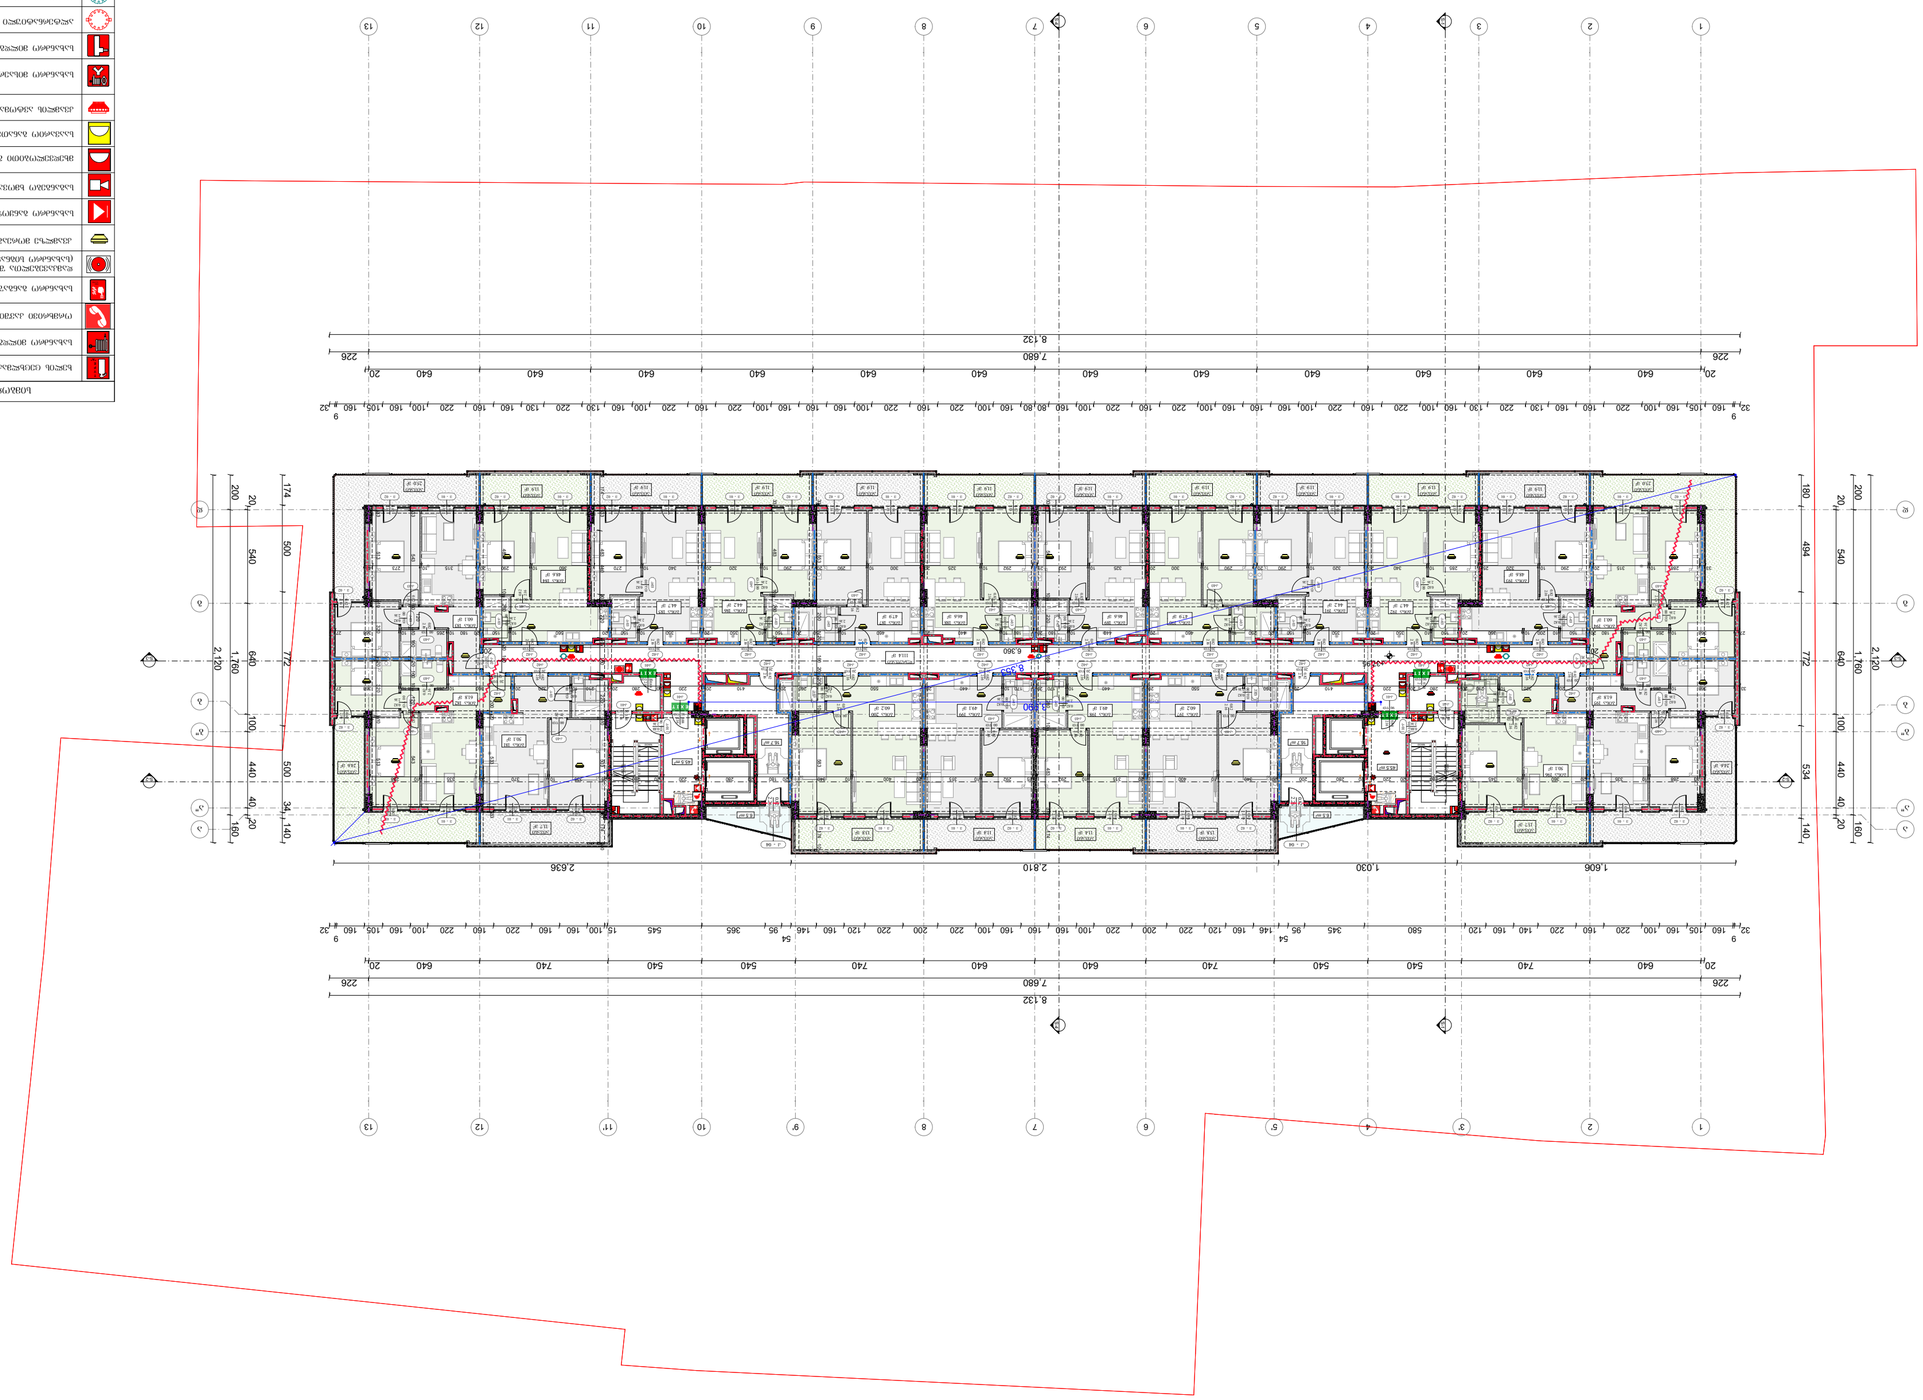






















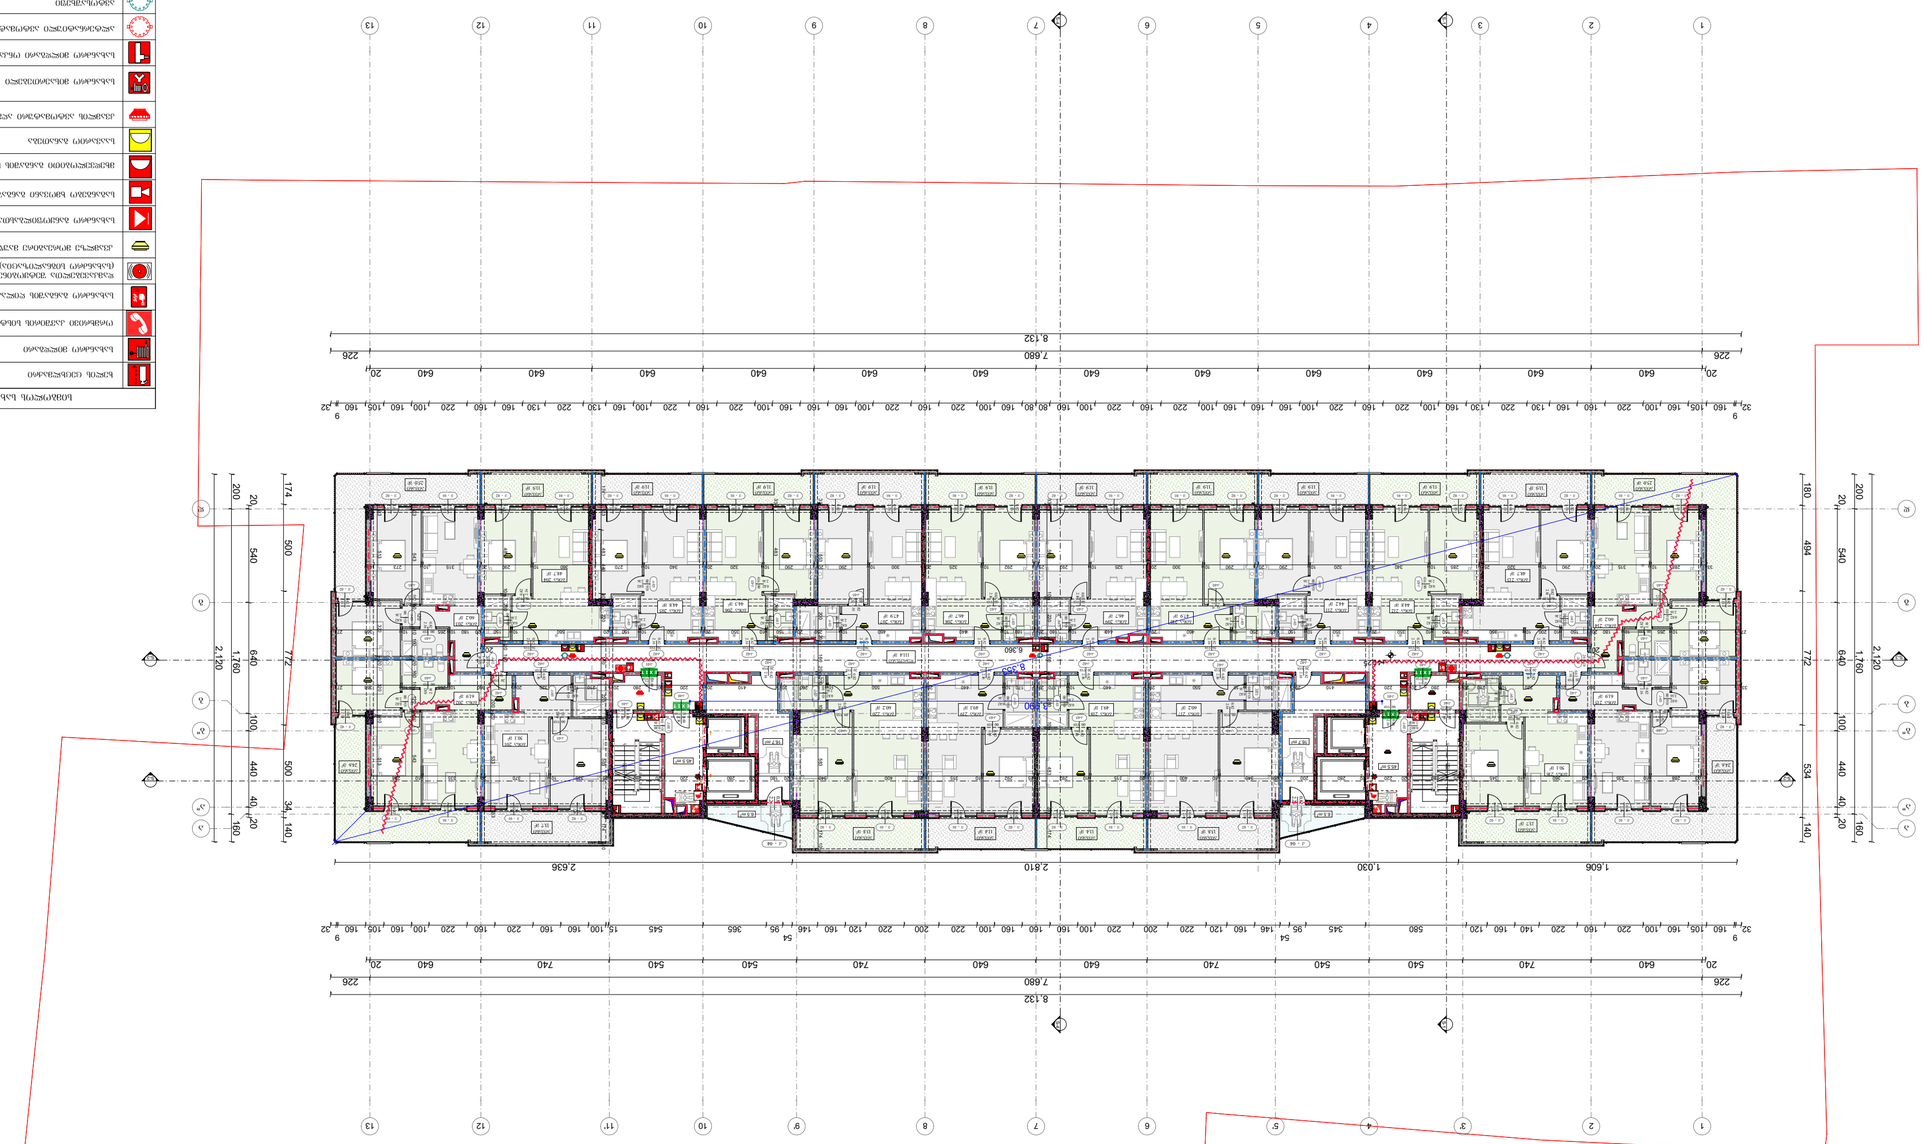









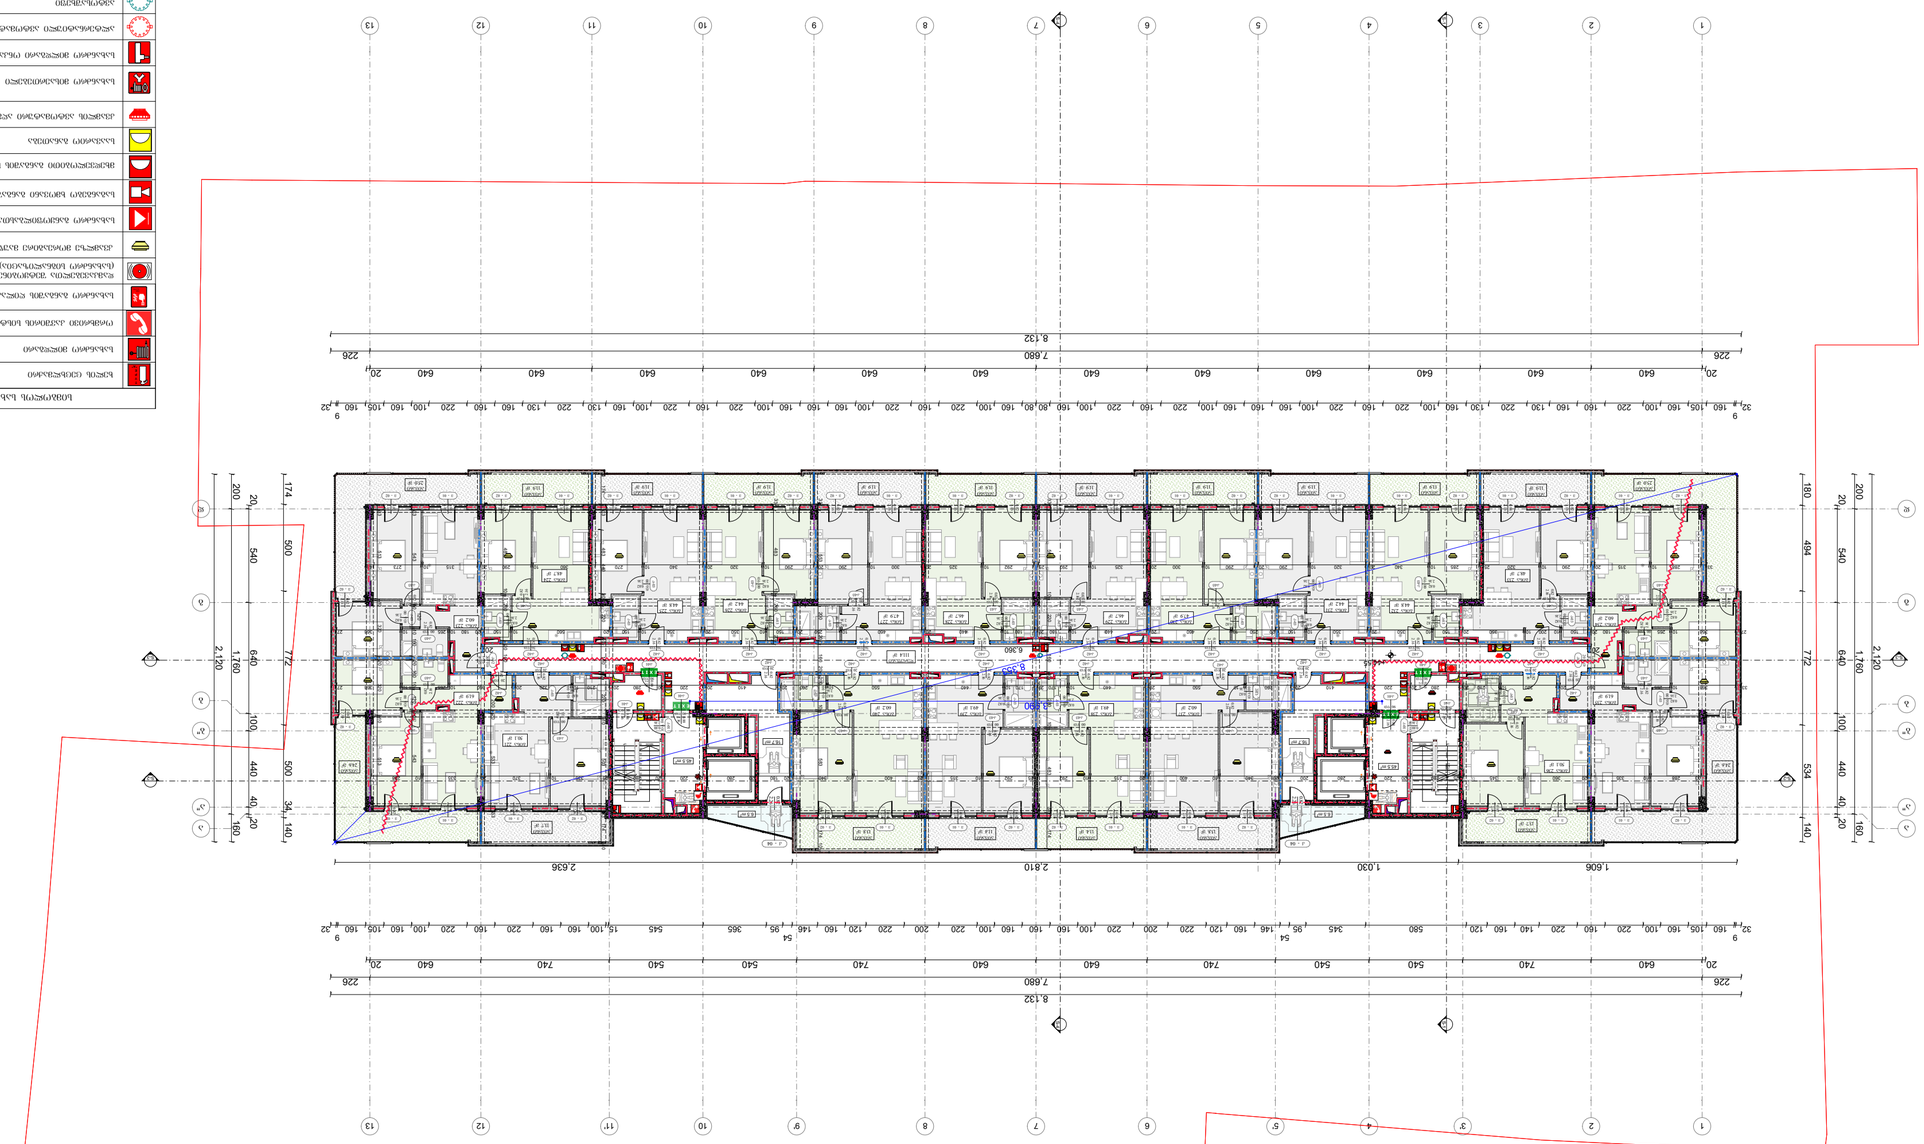
1
2
3
4
5
6
7
8
9
10
11
12
13
A
B
C
D
E
F
G
1.606
1.030
2.810
2.636
6.360
7.680
8.132
226
20
640
740
540
160
220
200
180
140
120
105
100
95
54
146
345
365
545
15
534
494
772
174
500
440
100
40
34
2,120
1,760
640
540
200
180
140
120
105
100
95
54
146
345
365
545
15
160
220

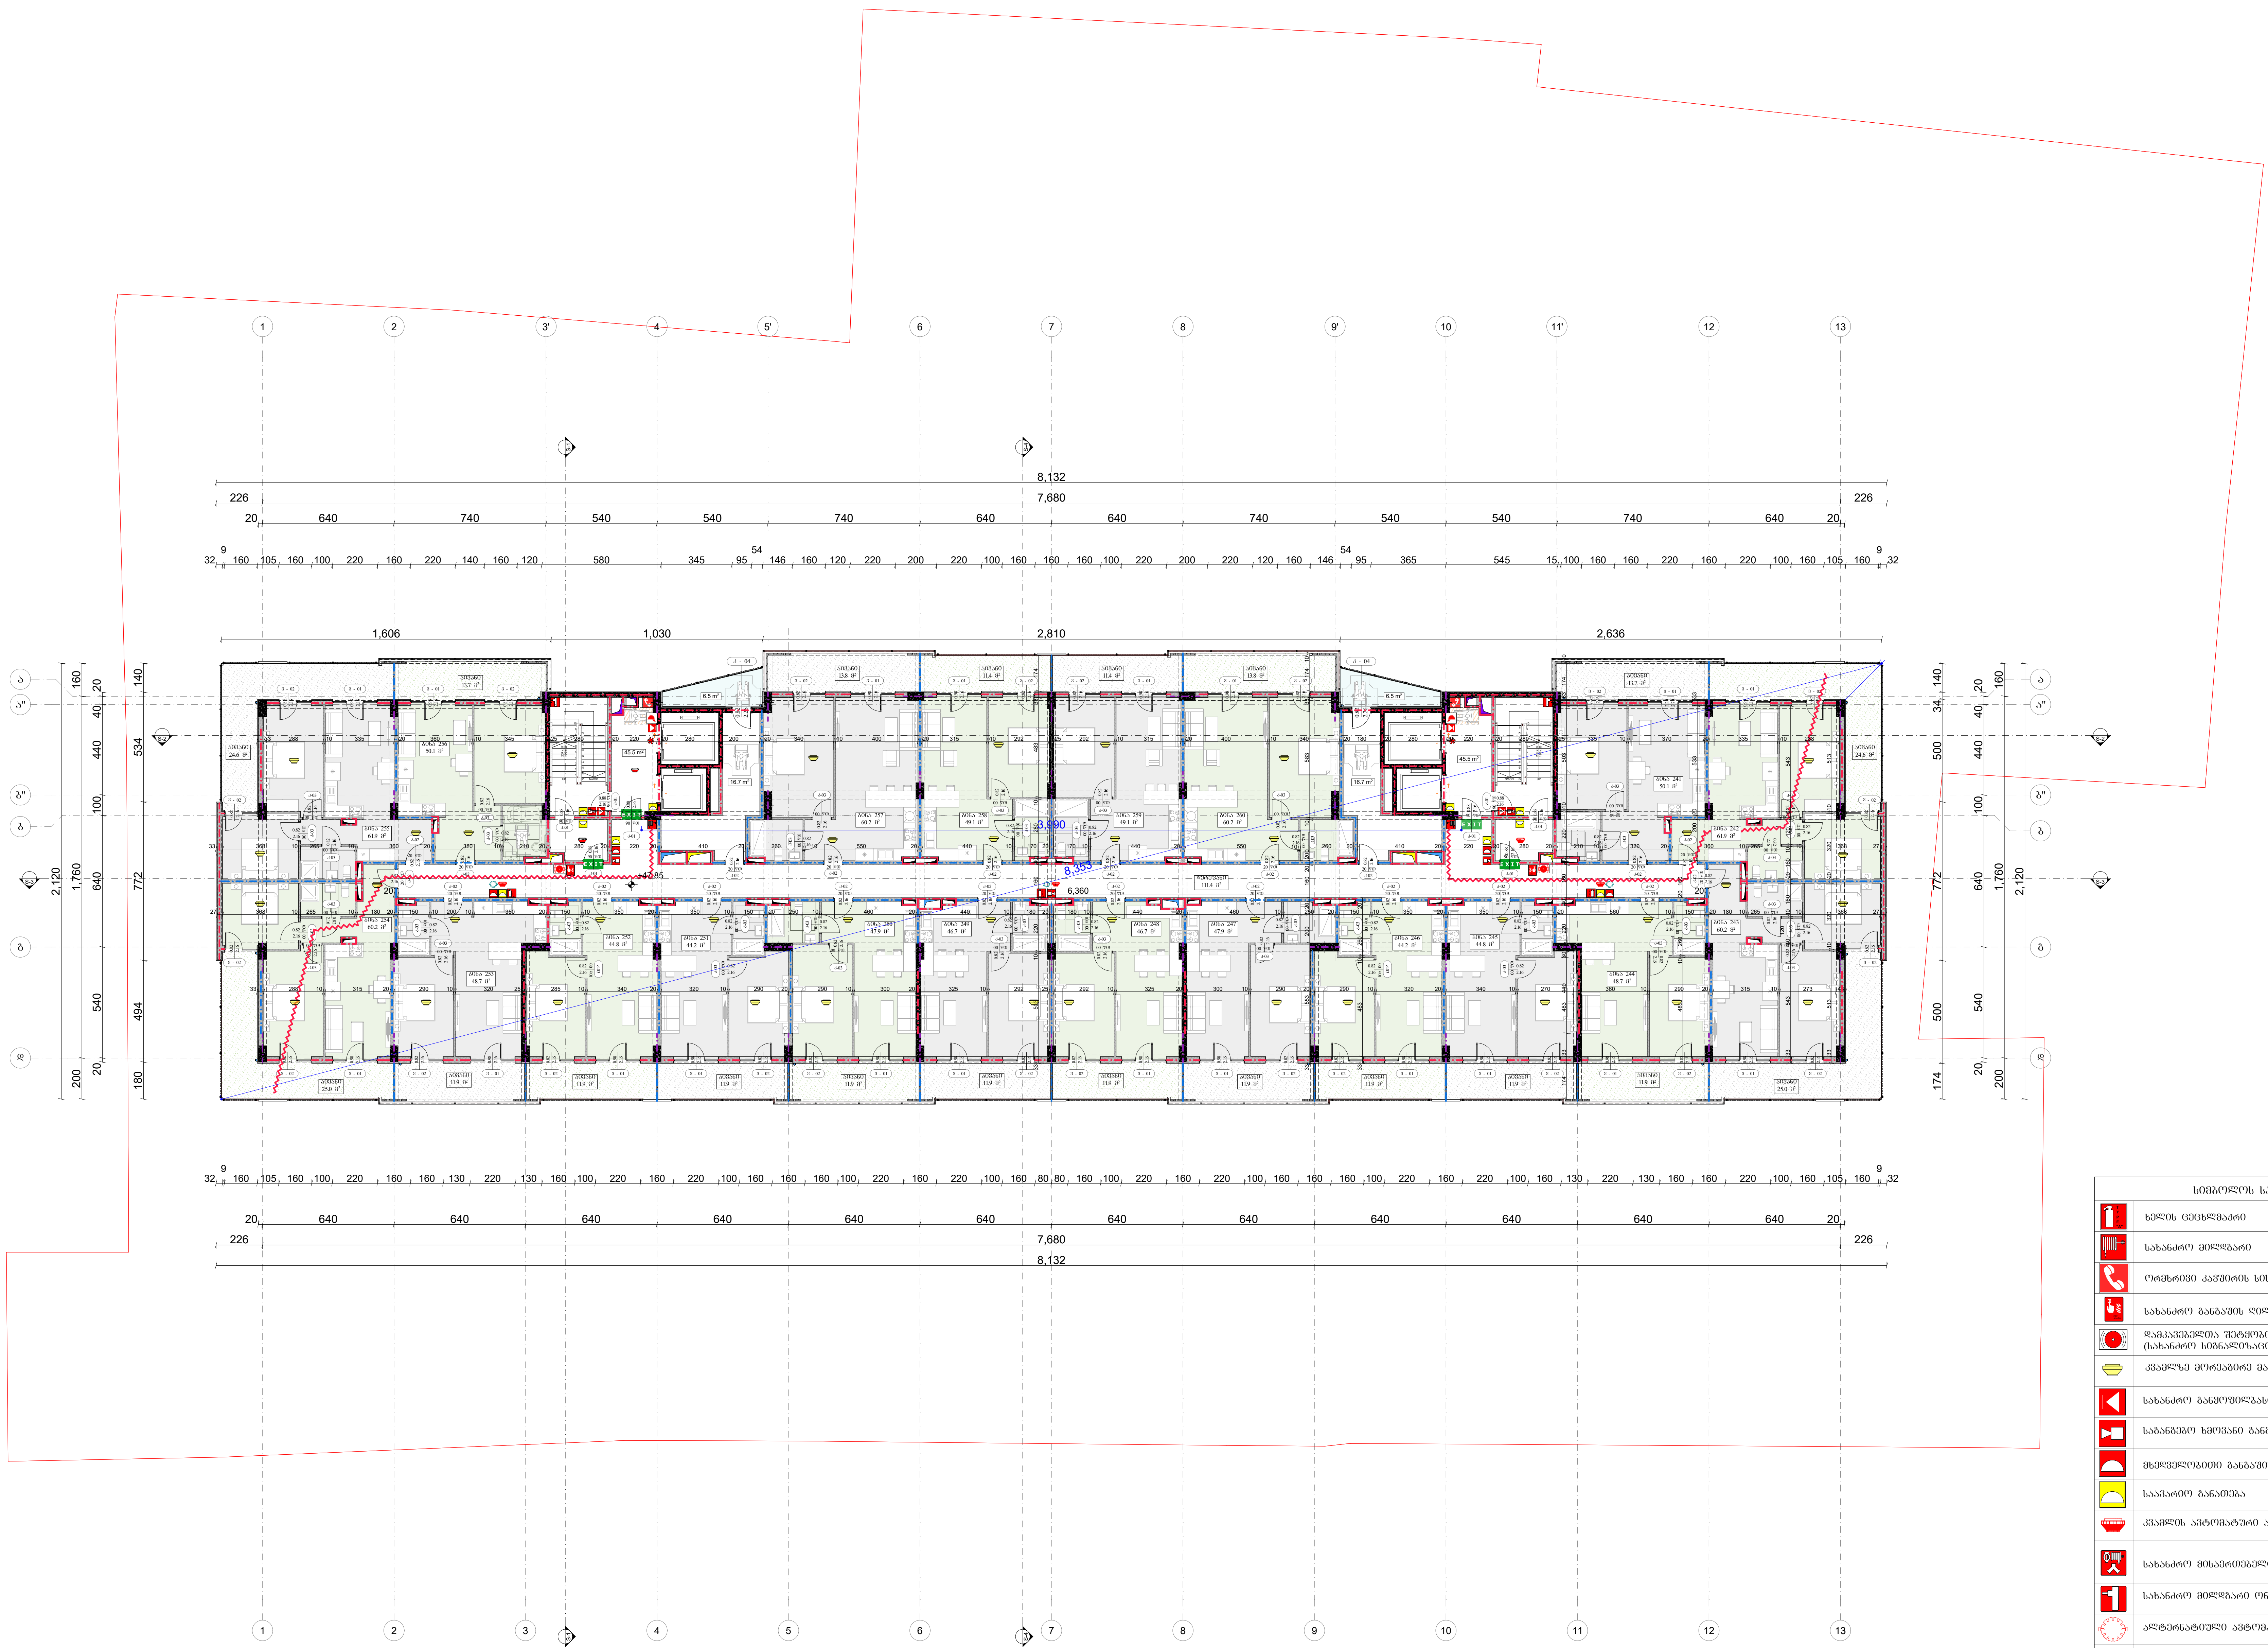

ფორმატი PAPER SIZE A - 3	პროექტის № PROJECT #

პირობითი ნიშნები

- საპროექტო მიწის ნაკვეთი
- რკ/ბეტონის კონსტრუქცია
- ბლოკის კედელი
- დათბუნება
- მოპირკეთება
- 0.00 არქიტექტურული ნიშნული
- ღერძის ხაზი
- S-1 S- ჭრილის ხაზი

ექსპლიკაცია EXPLICATION

ტექნიკური მონაცემები

მიწის ნაკვეთის ფართი .... 6115.00 მ²

შენიშვნა: NOTES

ხანძარსაწინააღმდეგო მანძილები საზოგადოებრივი ქუჩის და უკანა ეზოს მხარეს 7.0 მეტრზე მეტია.

ლიფტის შახტა აღჭურვილი იქნება ჰაერის დაწნევის სისტემით.

ჰაერის დაწნევის სისტემა უზრუნველყოფილი იქნება სათადარიგო ელმომარაგებით.

დენის გათიშვის შემთხვევაში სათადარიგო ელექტროსისტემა ავტომატურად გაანათებს გასასვლელ საშუალებებს.

კონსტრუქციული პროექტის დამუშავებისას დაცული იქნას I-B კონსტრუქციის ტიპის მოთხოვნები.

ხანძარსაწინააღმდეგო დაცვის სისტემების საინჟინრო დოკუმენტაცია დამუშავდეს 28.01.16 წ. №41 დადგენილების შესაბამისად.

სიმბოლოს სახელწოდება
ხელის ცეცხლმაქრი
სახანძრო მილდგარი
ორმხრივი კავშირის სისტემა
სახანძრო განგაშის ღილაკი
დამკავებელთა შეტყობინების სისტემა (სახანძრო სიგნალიზაცია)
კვამლზე მორეაგირე მაუწყებელი
სახანძრო განყოფილებასთან კავშირის სისტემა
საგანგებო ხმოვანი განგაშის საკომუნიკაციო სისტემა
მხედველობითი განგაშის სიგნალი
საავარიო განათება
კვამლის ავტომატური ადმომჩენი
სახანძრო მისაერთებელი
სახანძრო მილდგარი ონკანი
ალტერნატიული ავტომატური ცეცხლქრობის სისტემა
ავტოსაშხეფი
მეხანძრის ჩაფხუტი
სახანძრო ჰიდრანტი

EXIT გასასვლელის აღმნიშვნელი განათებული ნიშანი

3 საათიანი ხანძარ მედეგობის აღმნიშვნელი ხაზი

2 საათიანი ხანძარ მედეგობის აღმნიშვნელი ხაზი

1 საათიანი ხანძარ მედეგობის აღმნიშვნელი ხაზი

დამკვეთი CLIENT	შპს "სამგორი თაუერსი" ს/ნ 62001005010
პროექტი PROJECT	მრავალბინიანი საცხოვრებელი სახლი
მისამართი ADDRESS	ქალაქი თბილისი,გიორგი ნადარეიშვილის ქუჩა N42 ს.კ. 01.17.12.003.273

თანამდებობა	გვარი	ხელმოწერა
პრ. ავტორი	ა. მიქუჩაძე	
	მ.ბოჭორიშვილი	
შეასრულა		

შპს "გოლფსტრიმი"
ს/ნ № 202388068

არქიტექტურული პროექტი

მასშტაბი SCALE	თარიღი DATE OF ISSUE	7/11/2024
მ. 1:250	ნახაზი DRVG. XV სართული	
სტადია STAGE პროექტი	ფურც. PAGES A - 96	სულ ALL A - 107

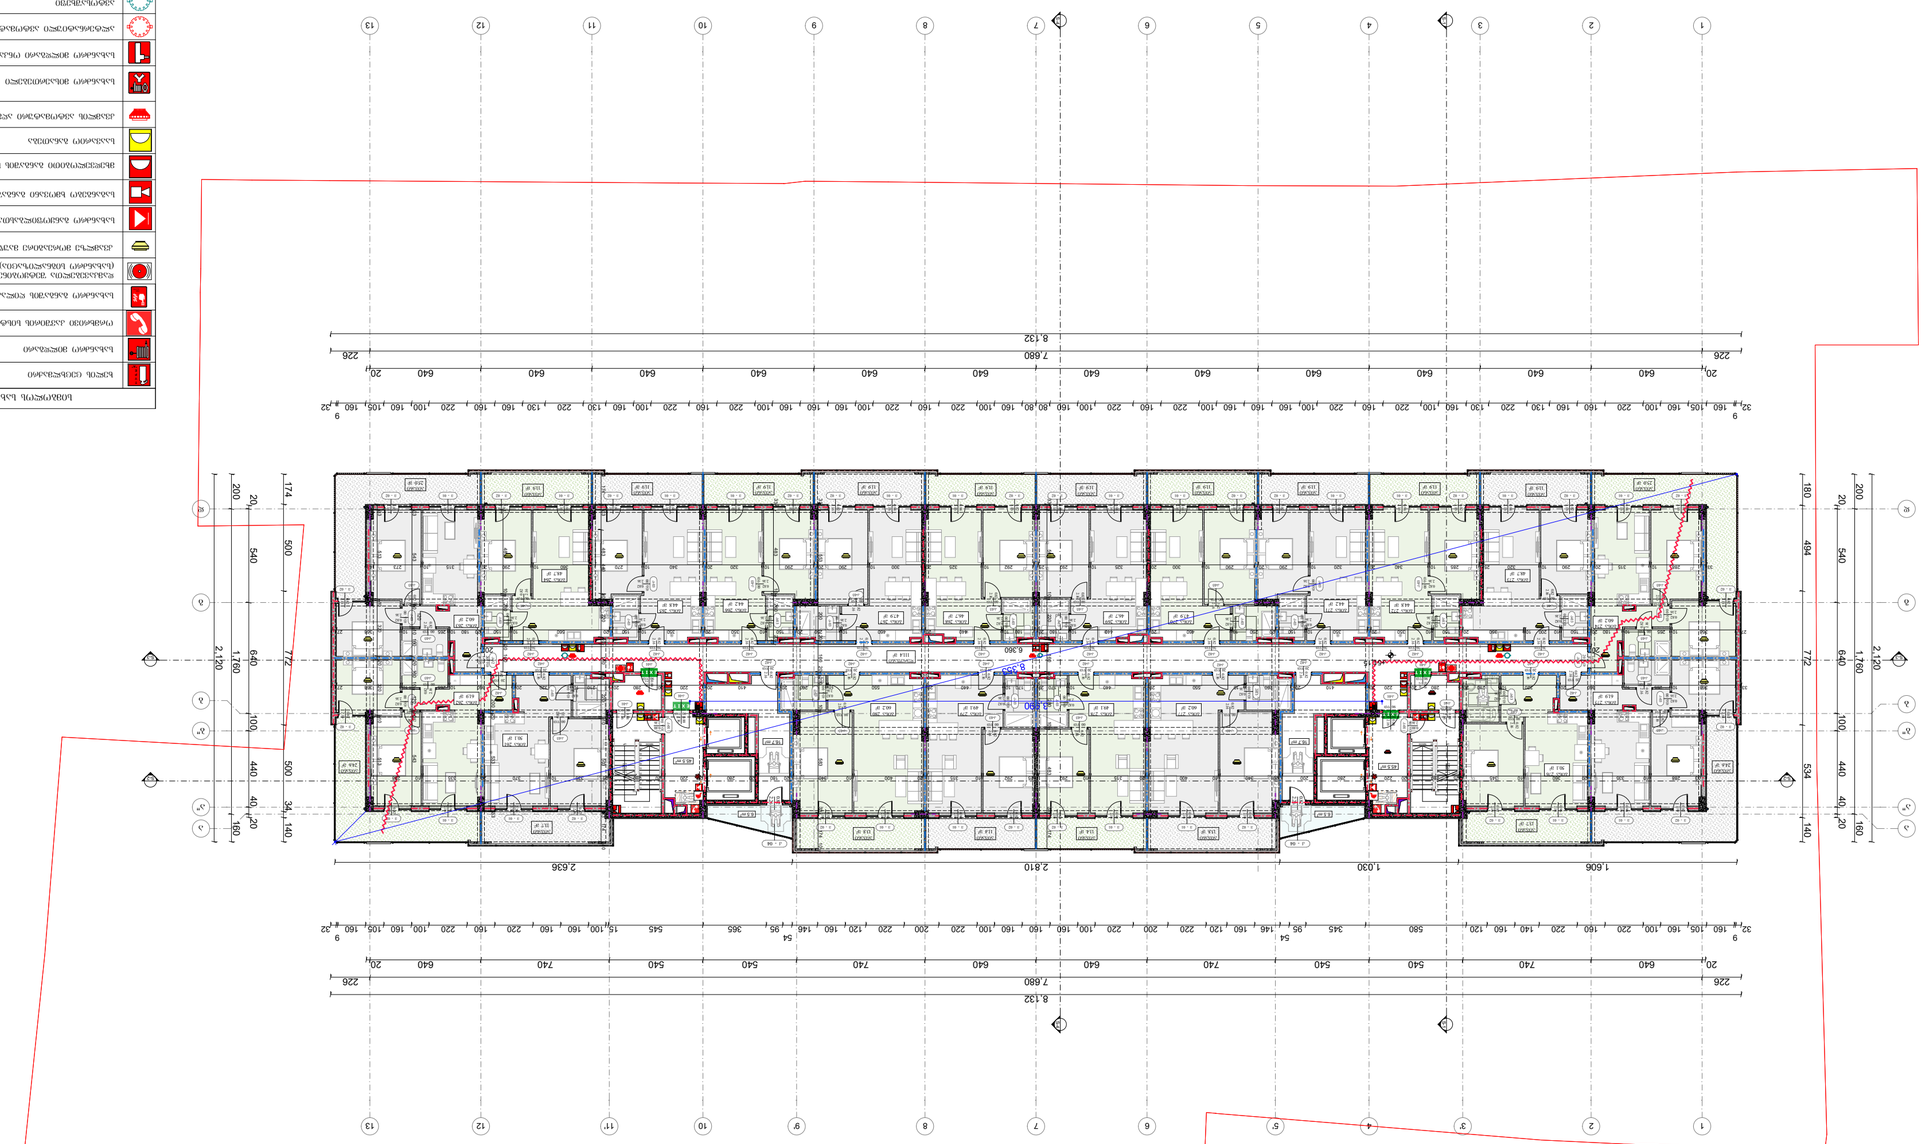

ნახატების ნუსხა

ნუმერაცია	დასახელება
A - 1	გენერალური გეგმა
A - 2	ფასადები
A - 3	ფასადები

ფურცლის ზომა PAPER SIZE	პროექტის № PROJECT #
A - 3	




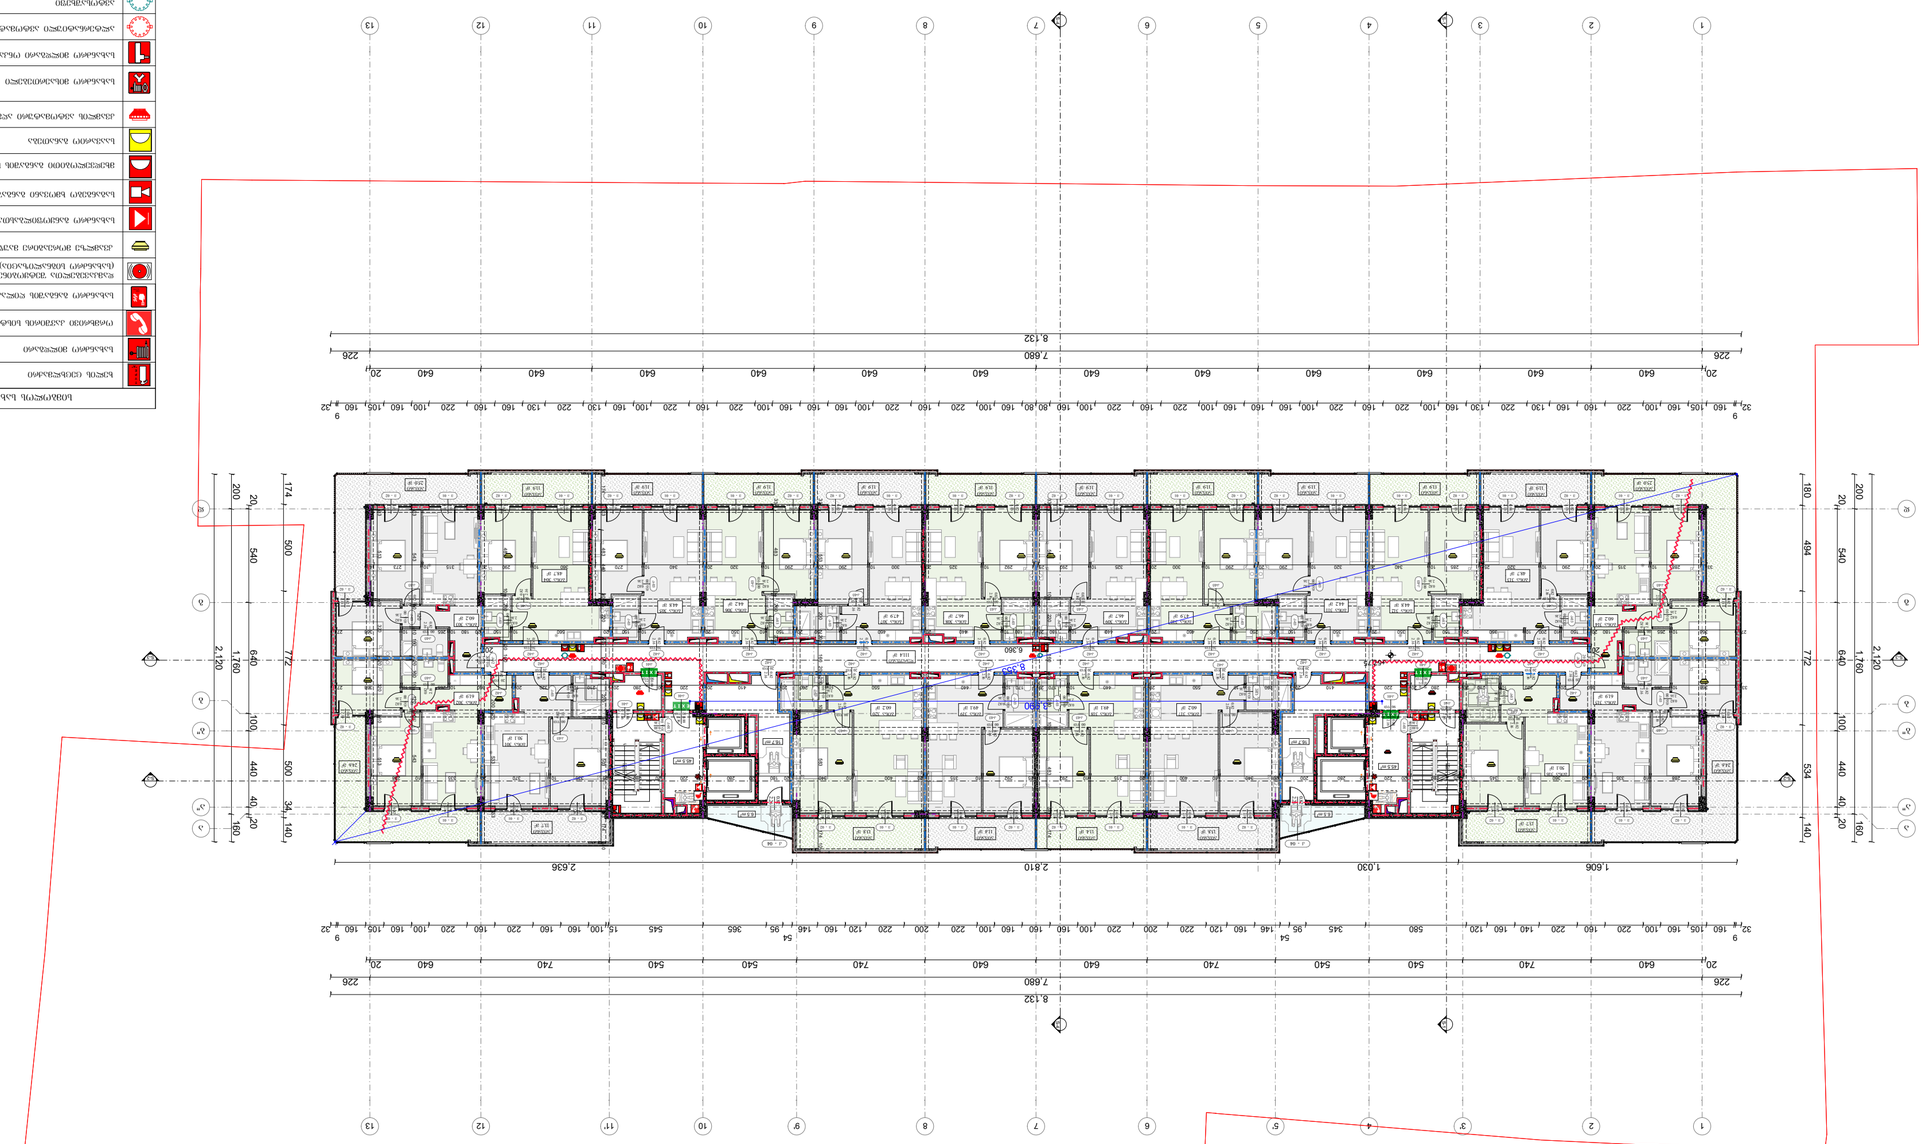


















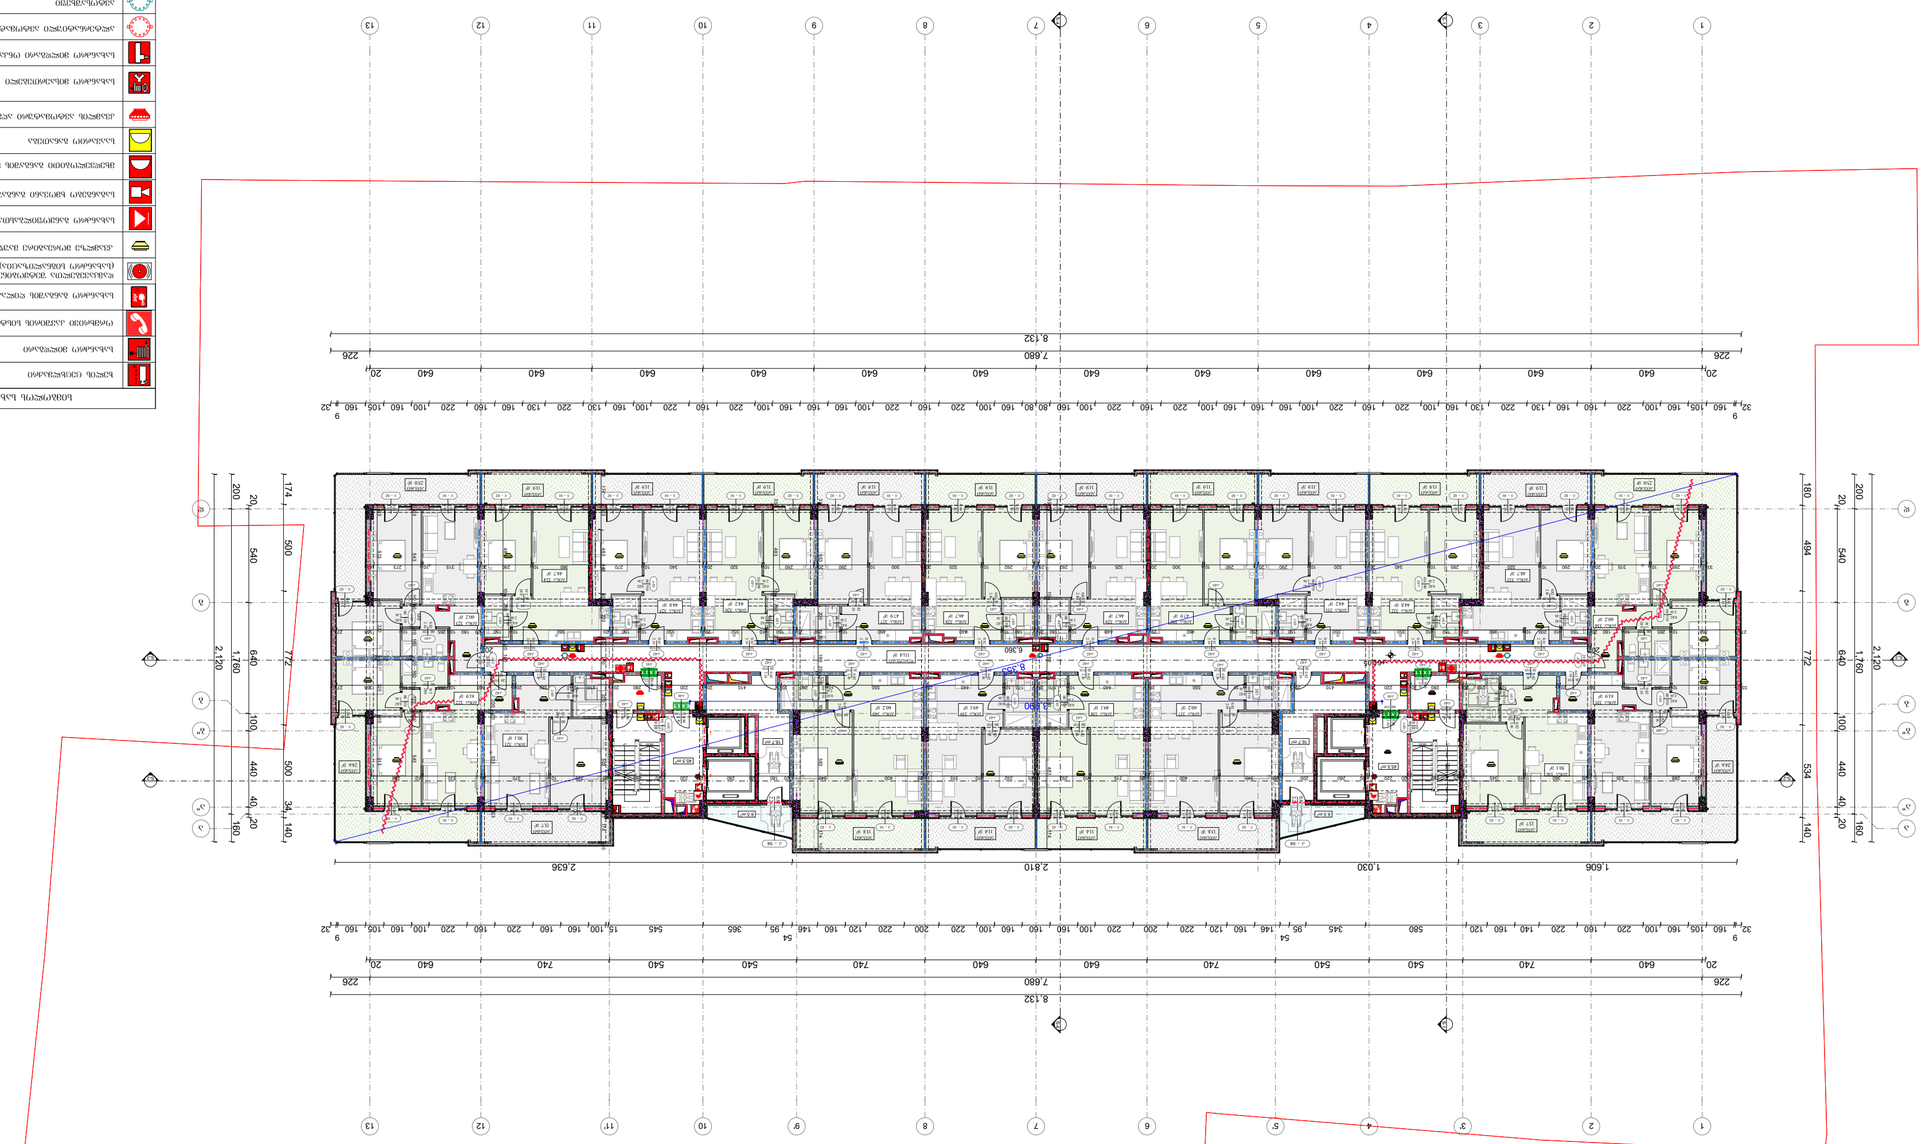


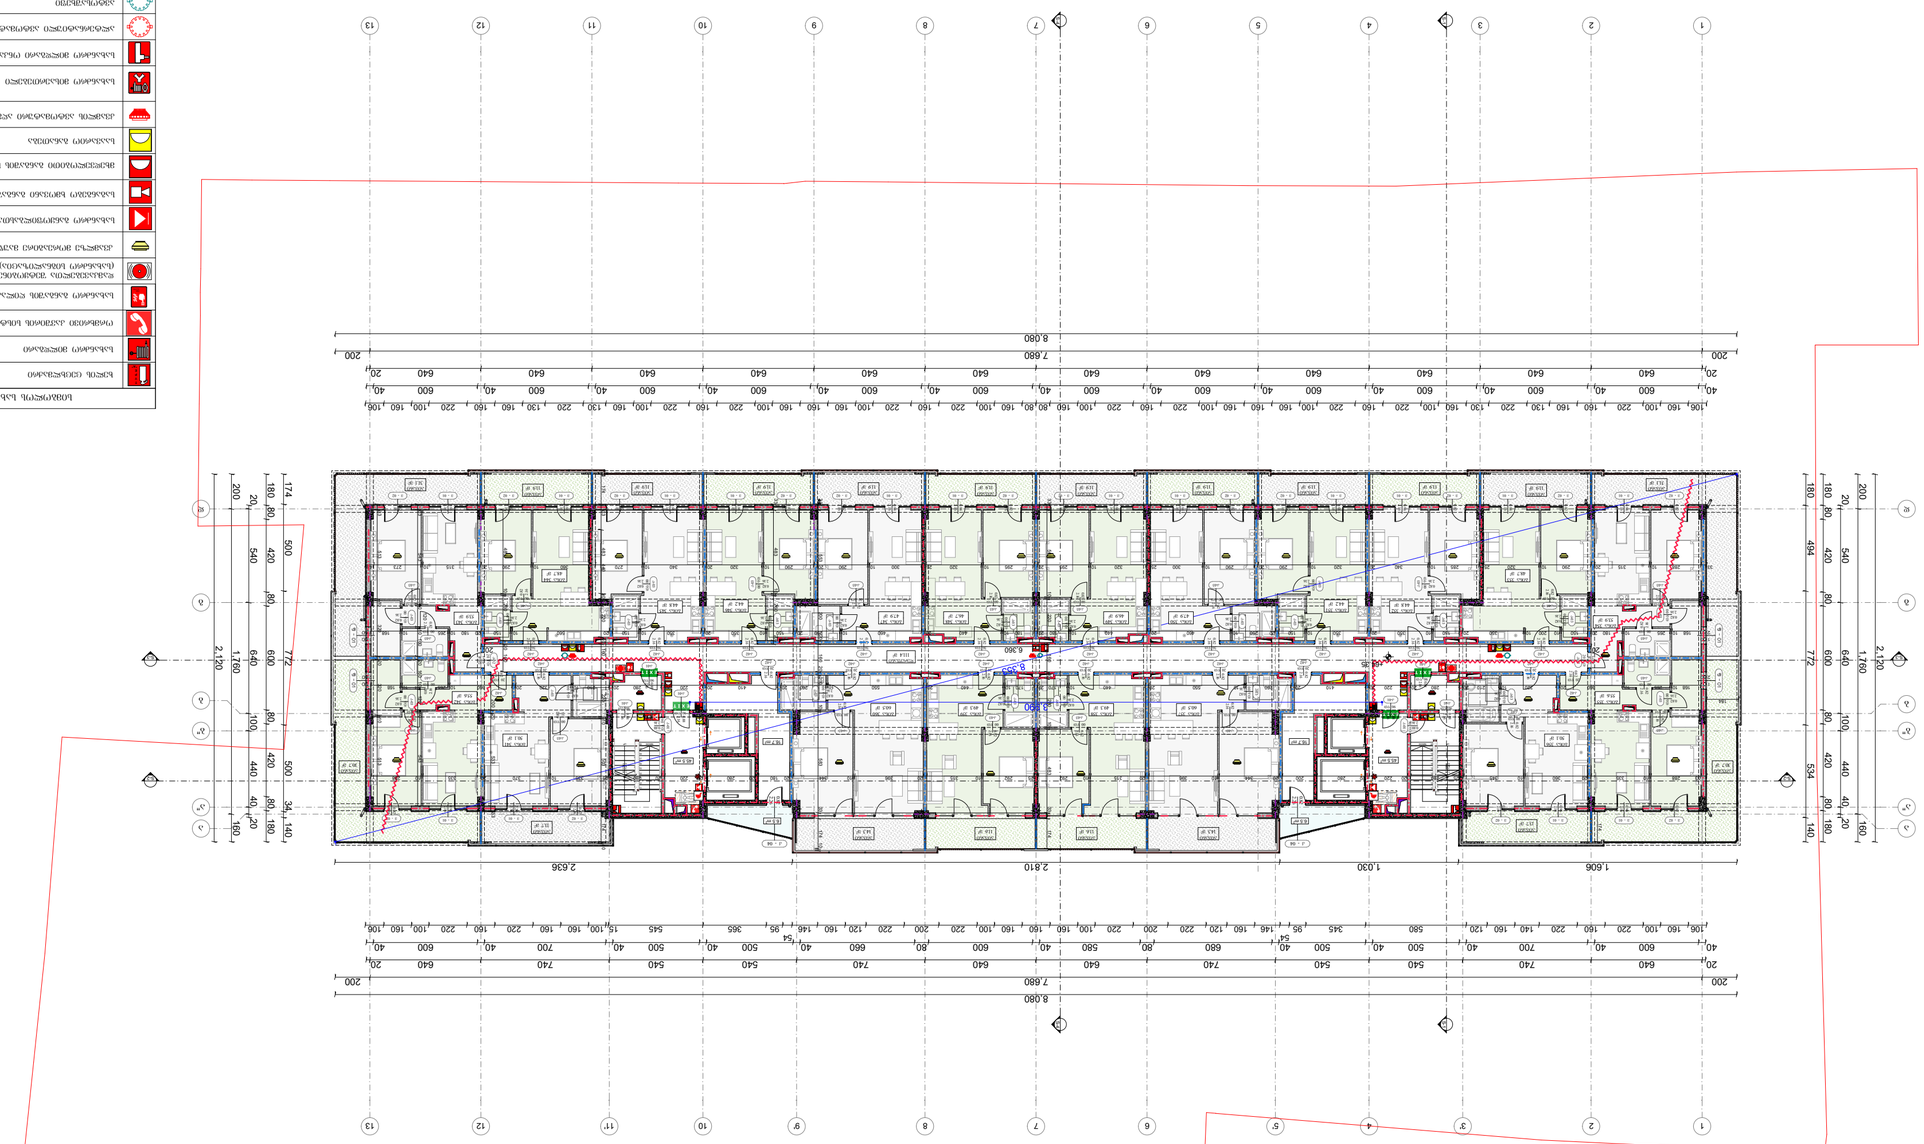


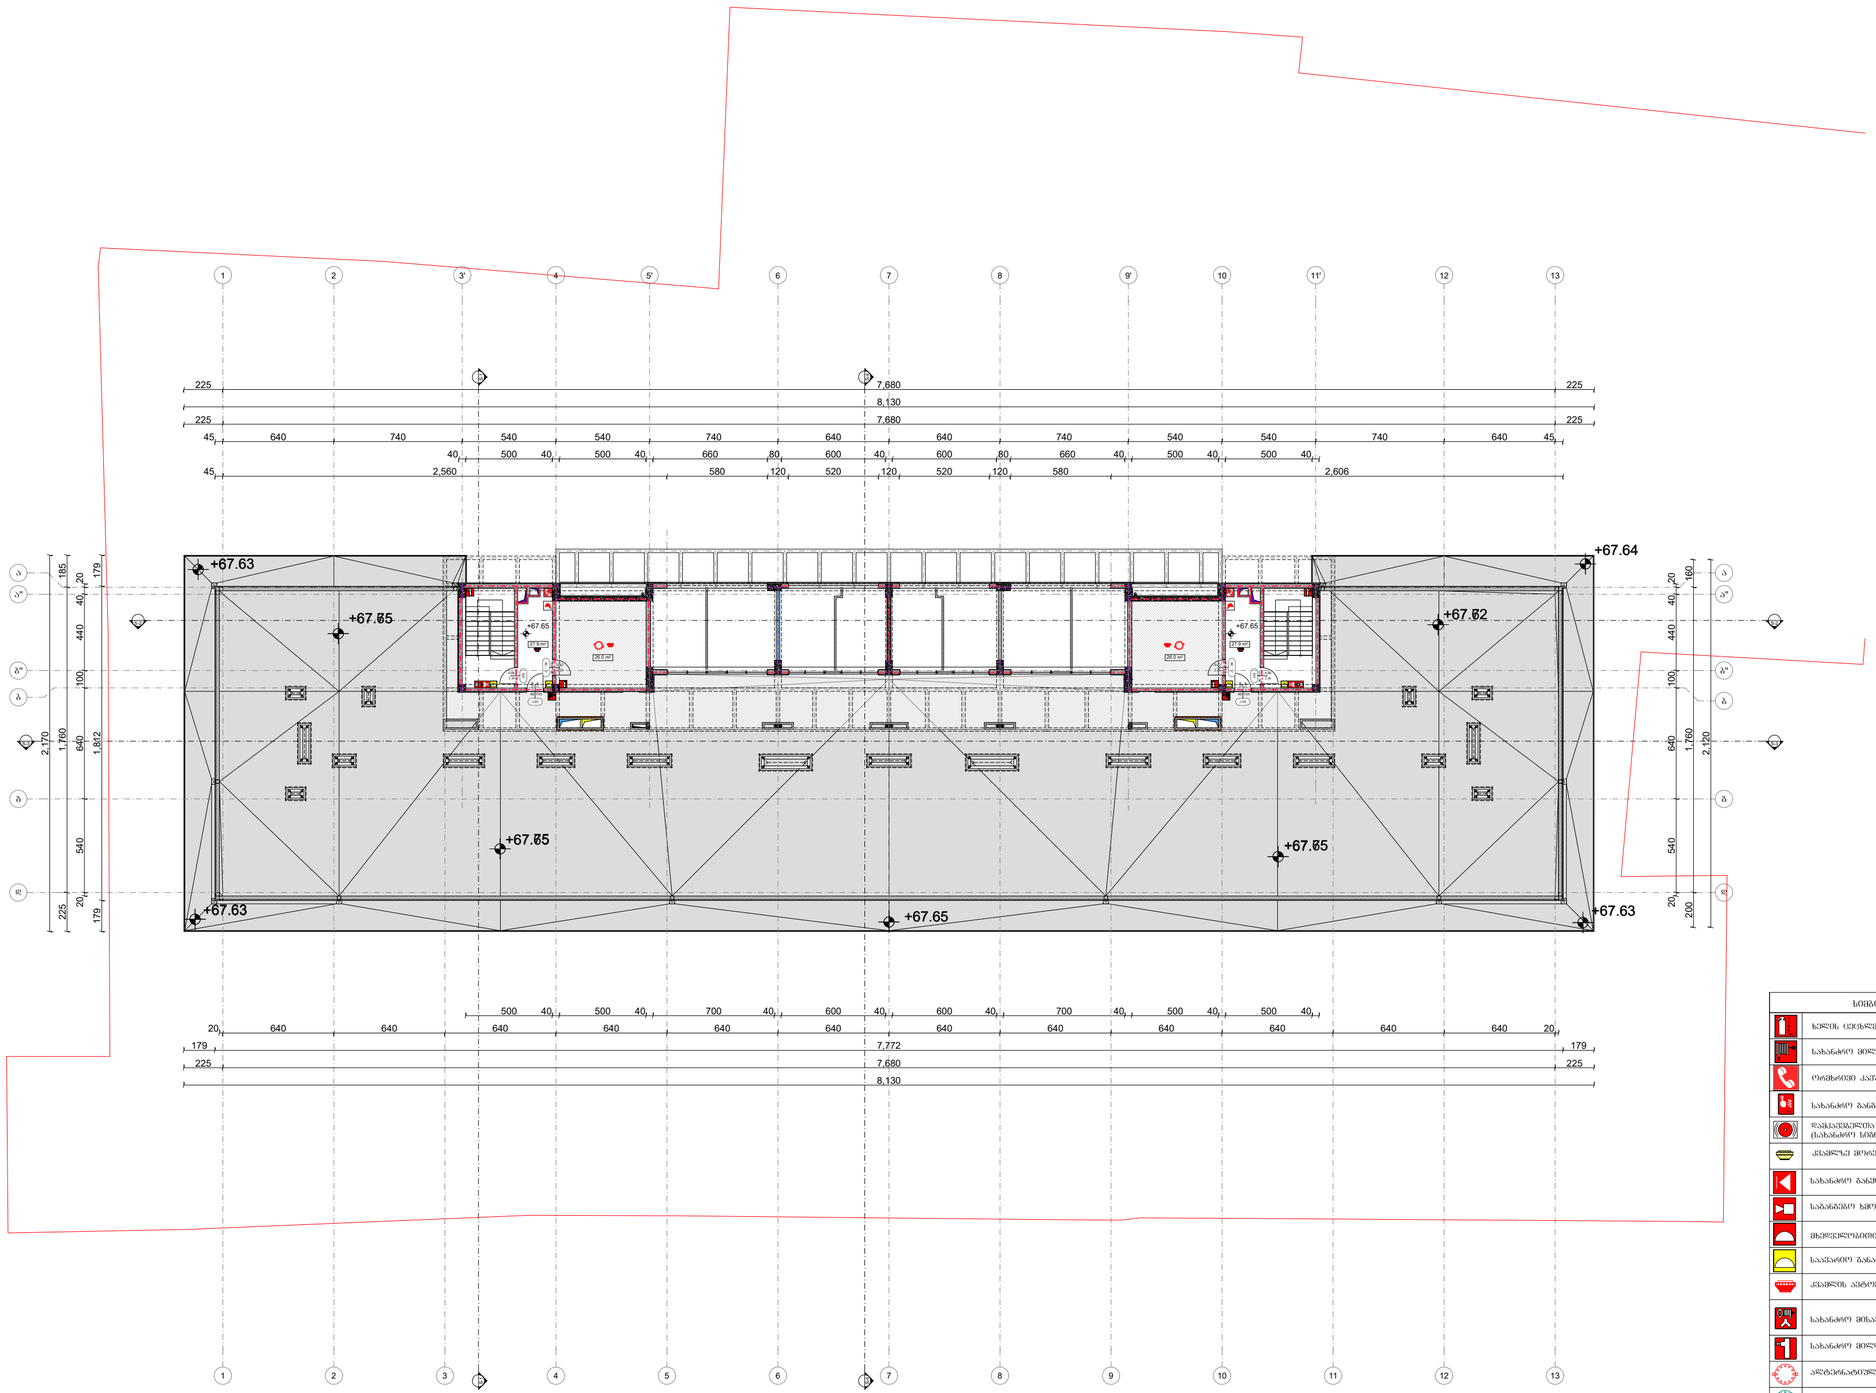

სიმბოლოს სახელწოდება	
	ხანძრის ღილაკსახაზი
	სახანძრო მილსადენი
	ორმხრივი ავტომატის სიხშირე
	სახანძრო მანომეტრ დილაკი
	ხანძარსაშლელია შენიშვნებისის სიხშირე (სახანძრო სიგნალიზაცია)
	ქსანძრეს მოთავსებული მაუწყებელი
	სახანძრო განკრიფილებით ავტომატის სიხშირე
	სახანძრო ხმოვანი განაკეთის საკონტროლო სიხშირე
	მხარეულებიანი განაკეთის სიგნალი
	საავარიო განათება
	ქსანძრეს ავტომატური აღმოფხვრა
	სახანძრო მისაერთებელი
	სახანძრო მილსადენი ონკანი
	ალტერნატიული ავტომატური ცეცხლქრობის სიხშირე
	ავტომატიზება
	მეხარდის ჩაშხაპი
	სახანძრო კიბერანტი

EXIT — გასასვლელის აღნიშნული განათებული ნიშანი

3 საათიანი ხანძარ მდგრადობის აღნიშნული ხაზი

2 საათიანი ხანძარ მდგრადობის აღნიშნული ხაზი

1 საათიანი ხანძარ მდგრადობის აღნიშნული ხაზი

ფორმატი PAPER SIZE A - 3

პროექტის № PROJECT #

პირობითი ნიშნები

- საპროექტო მიწის ნაკვეთი
- რკ/ბეტონის კონსტრუქცია
- ბლოკის კედელი
- დათბუნება
- მოპირკეთება
- 0.00 არქიტექტურული ნიშნული
- ღერძის ხაზი
- S-1 S- ჭრილის ხაზი

ექსპლიკაცია EXPLICATION

ტექნიკური მონაცემები

მიწის ნაკვეთის ფართი .... 6115.00 მ²

შენიშვნა: NOTES

ხანძარსაწინააღმდეგო მანძილები საზოგადოებრივი ქობის და შენობა ნაგებობის 7.0 მეტრზე მეტია.

ლიფტის შახტა აღჭურვილი იქნება კაბინის ხანძარსაშიშ სისტემით.

კაბინის ხანძრული სისტემა კონტროლირებული იქნება სამაკონტროლო ელექტრომოწყობილობით.

ლენის გაფორმების შემთხვევაში სამაკონტროლო ელექტრომოსისტემა ავტომატურად გაანათებს გასასვლელ სანშანებლებს.

კონსტრუქციული პროექტის ხანძრმაშესაბამისა ხაზილი იქნება კონსტრუქციის ტიპის მიუხედავად.

ხანძარსაწინააღმდეგო დაცვის სისტემების საინჟინრო დოკუმენტაცია ხანძრმაშეს 28.01.16 წ. N41 ხარებულობების შესაბამისად.

დამკვეთი CLIENT	შპს "სამგორი თაუერსი" ს/კ 62001005010
პროექტი PROJECT	მრავალბინიანი საცხოვრებელი სახლი
მისამართი ADDRESS	ქალაქი თბილისი,გორგი ნადარეიშვილის ქუჩა N42 ს.ს. 01.17.12.003.273

თანამდებობა	გვარი	ხელმოწერა
არ. ავტორი	ა. მიქუჯაძე	
	მ.ბოჯორიშვილი	
შესრულა		

შპს "გოლფსტრიმი" ს/ს № 202388068

არქიტექტურული პროექტი

მასშტაბი SCALE	თარიღი DATE OF ISSUE	7/11/2024
მ. 1:250	ნახაზი	DRVG.
	ტექნიკური სართული	

სტადია STAGE	ფურც. PAGES	სულ ALL
პროექტი	A - 102	A - 107

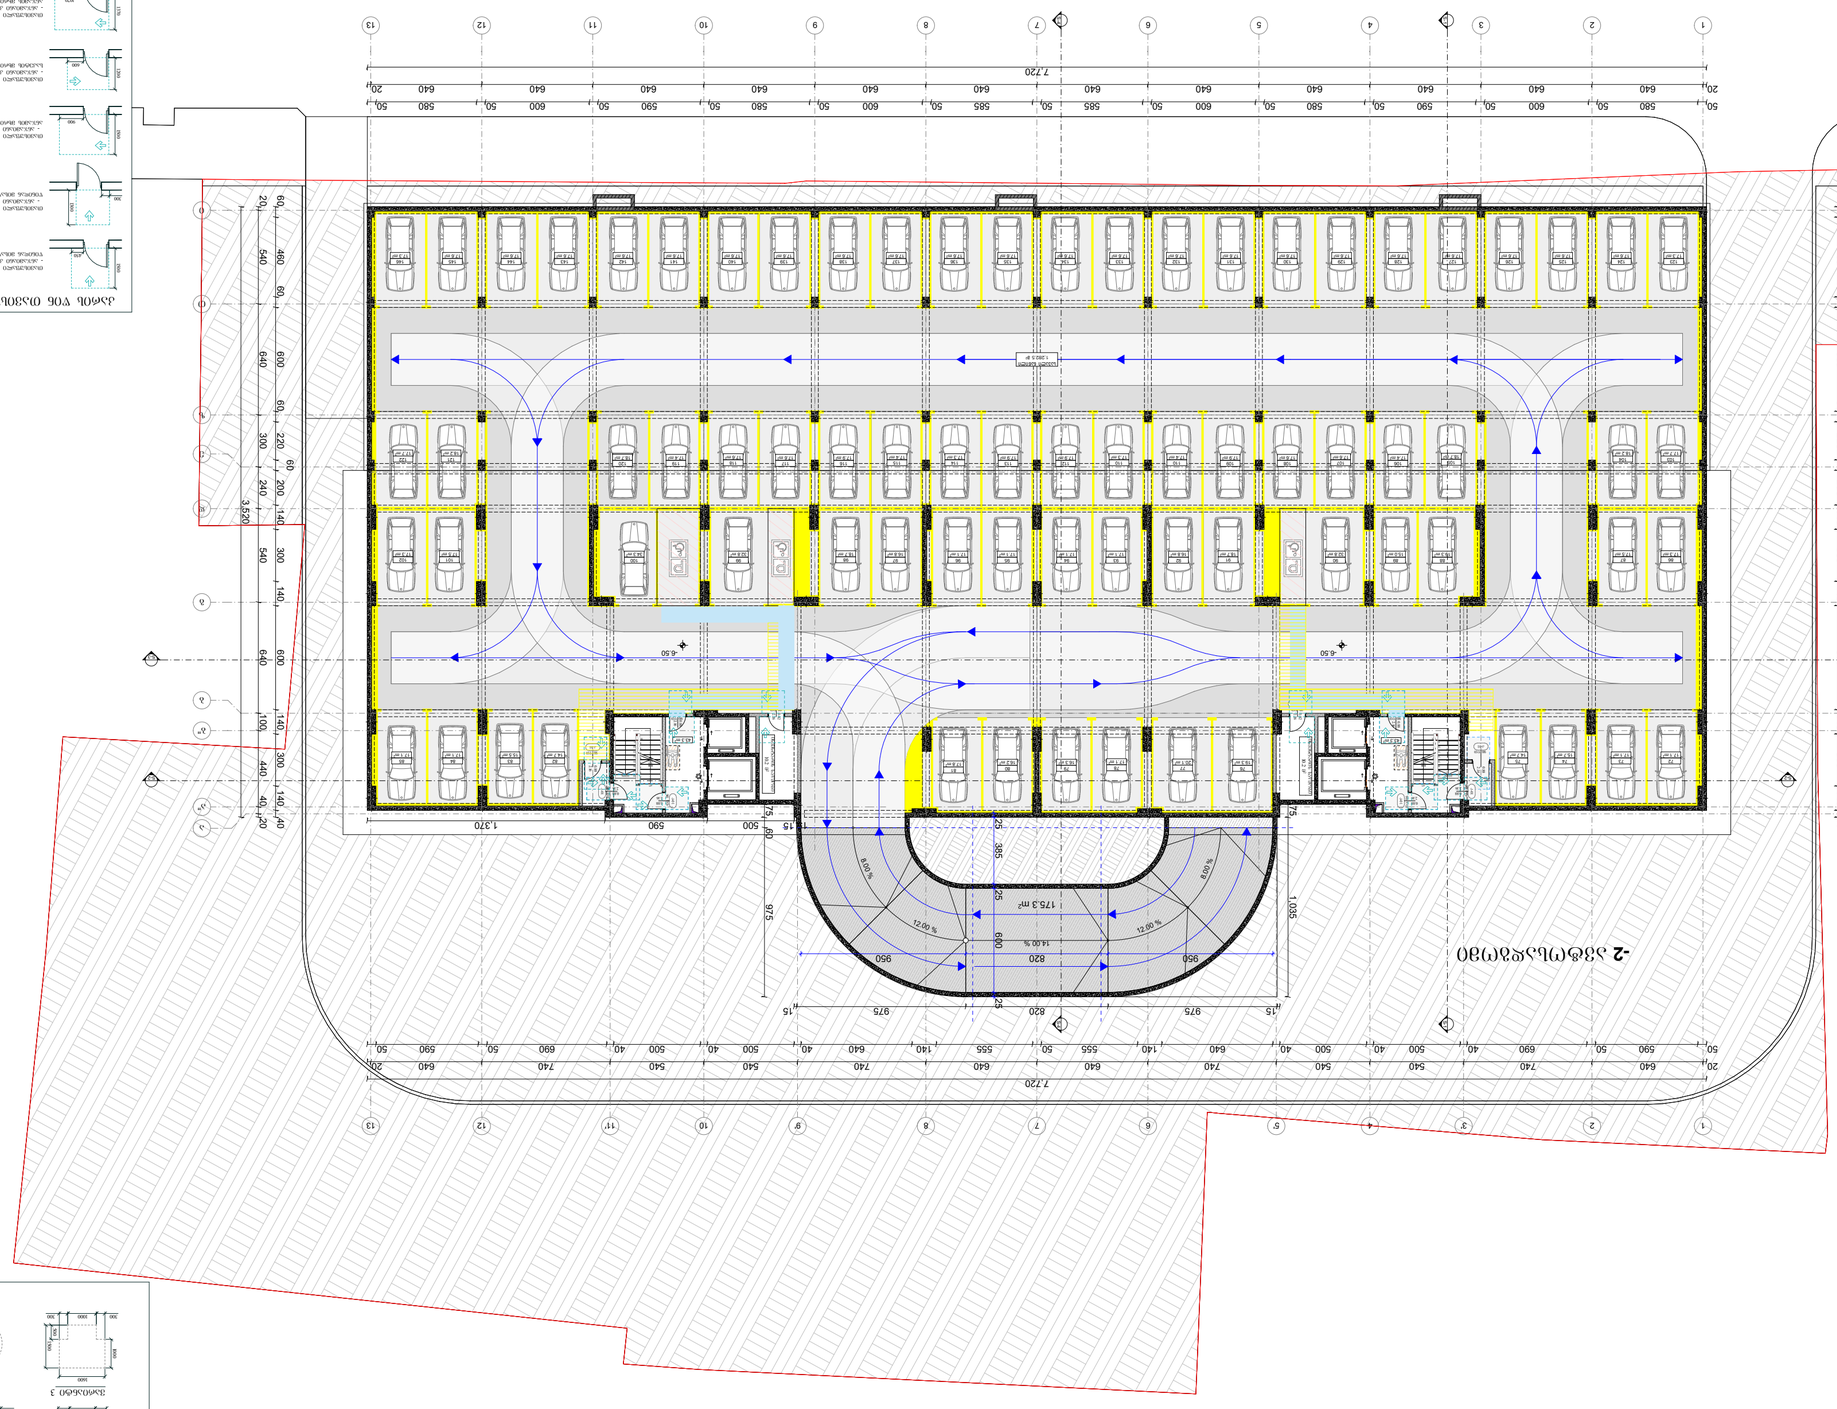

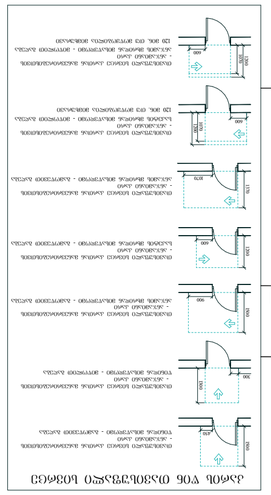


85.7 m²
7.720
7.870
-3.30
1.035
R 975
R 950
R 350
R 325
12.00 %
8.00 %
6.00 %
1:200 @
ელექტრო ტრანსფორმატორი
ელექტრო პანელი
ტექნიკური სათავსო
ტექნიკური სათავსო
ტექნიკური სათავსო

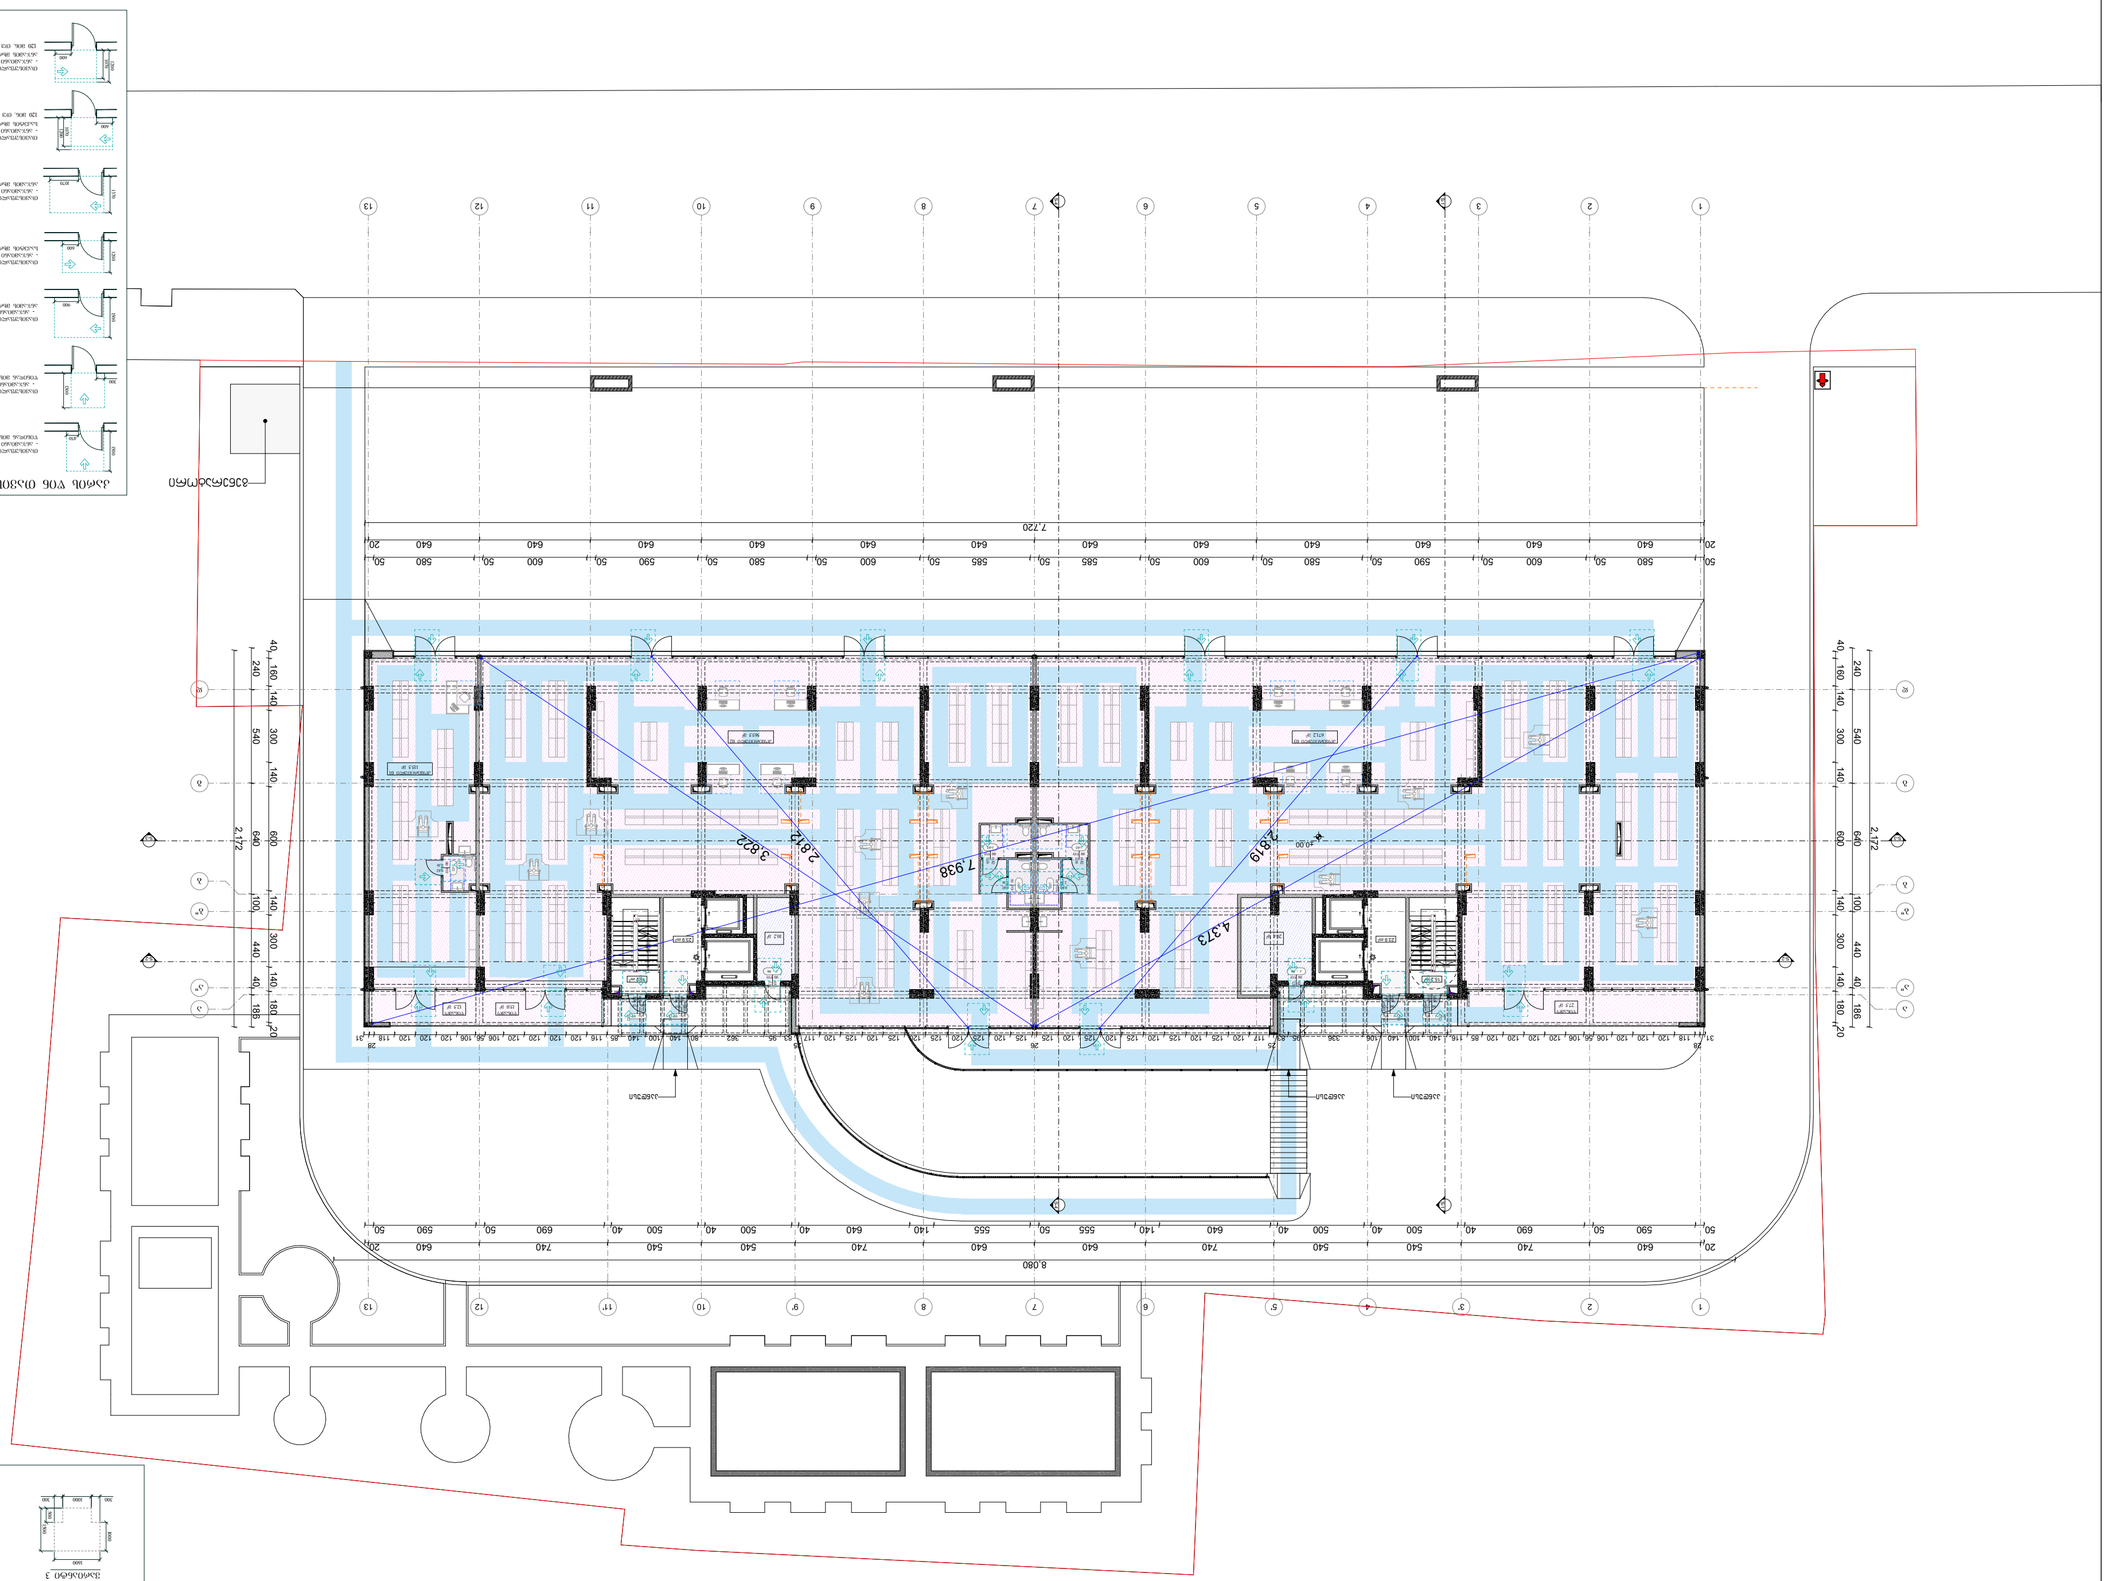
8.080
2.172
2.172
3.822
2.812
2.819
4.373
+0.00
+0.00

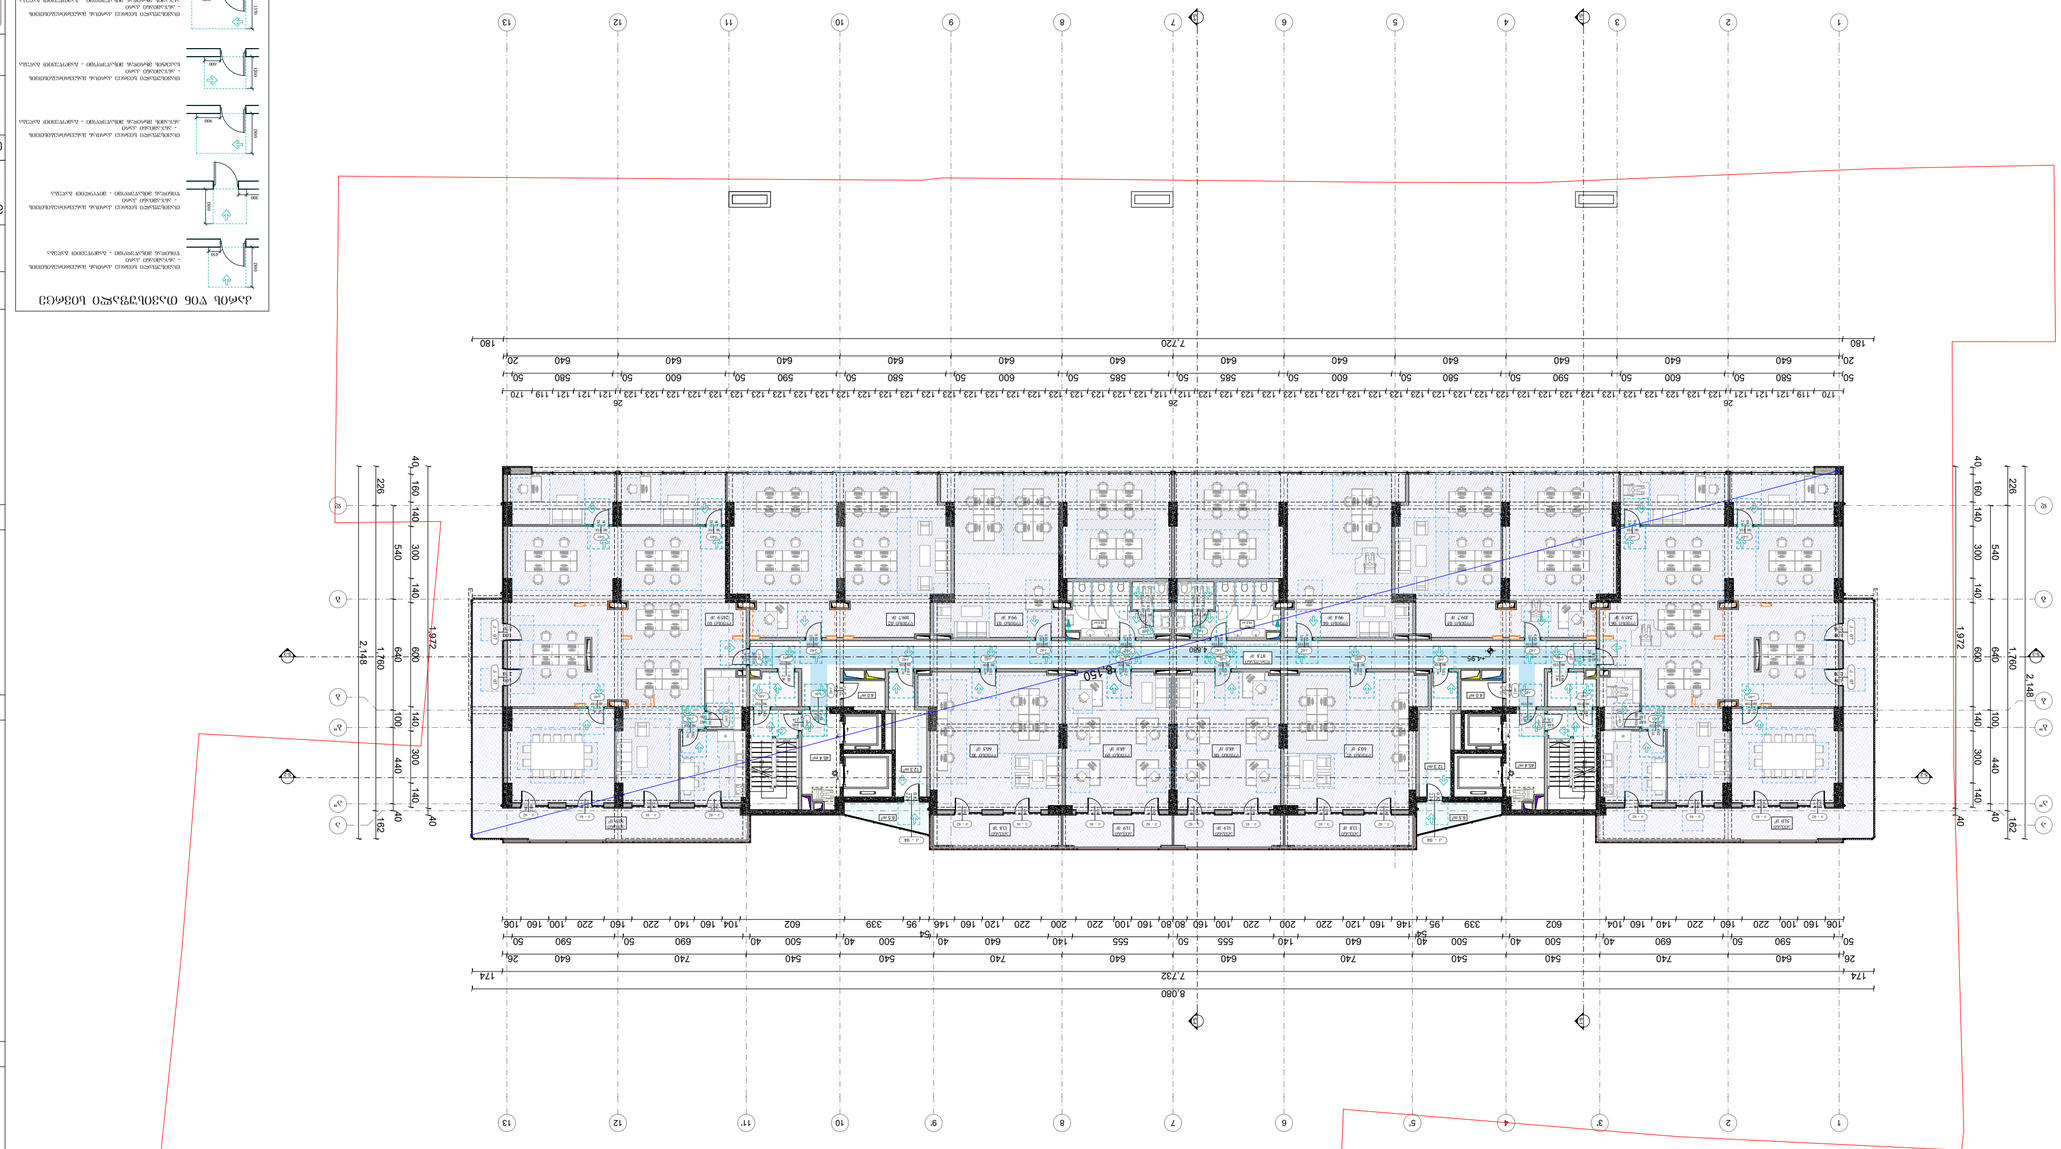
1
2
3
4
5
6
7
8
9
10
11
12
13
A
B
C
D
E
F
180
7.720
8.080
7.732
1.972
2.148
2.148
4.480
4.435
4.150
4.150
4.150

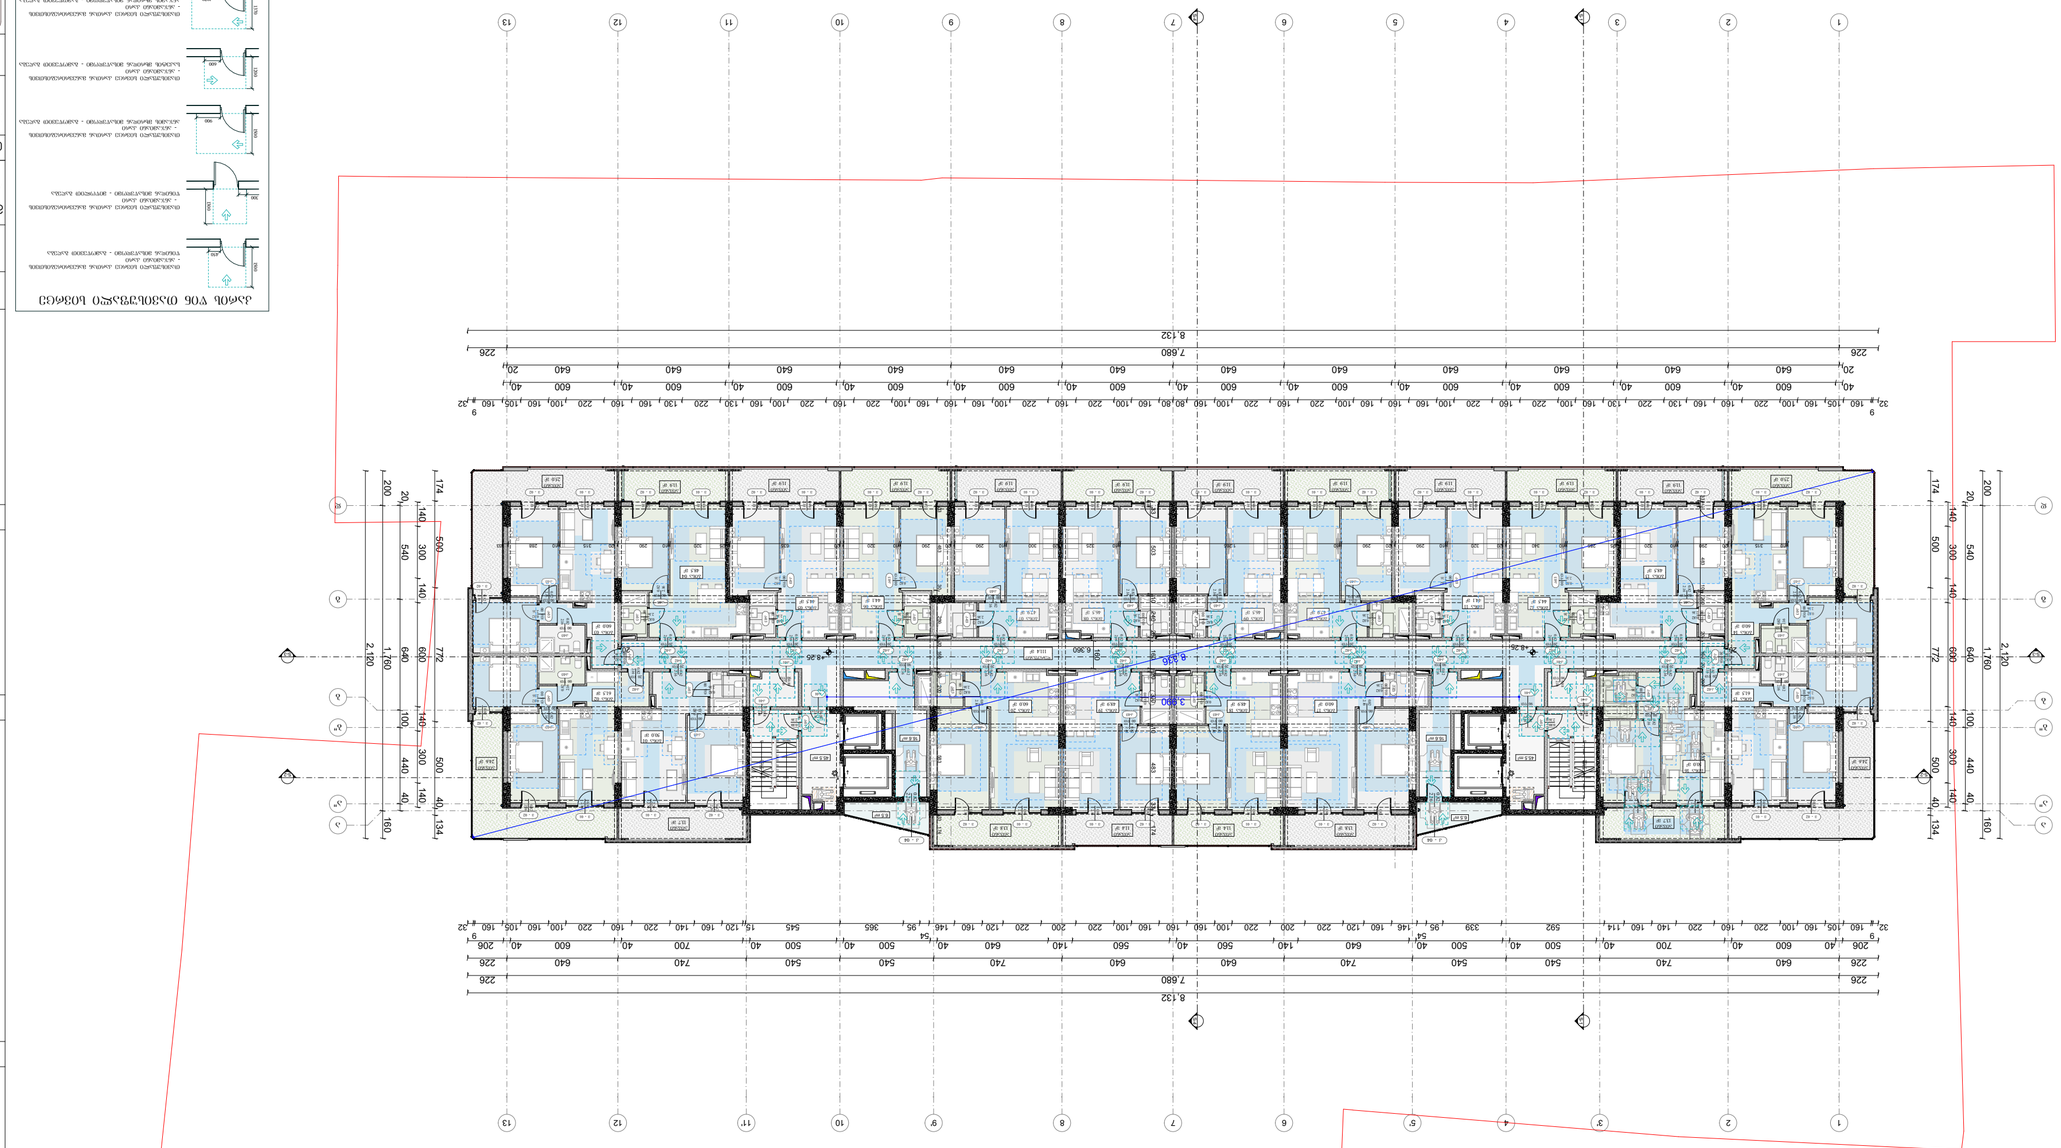
1 2 3 4 5 6 7 8 9 10 11 12 13
A B C D E
8.132
7.680
3.960
9.360
+8.36
+4.36
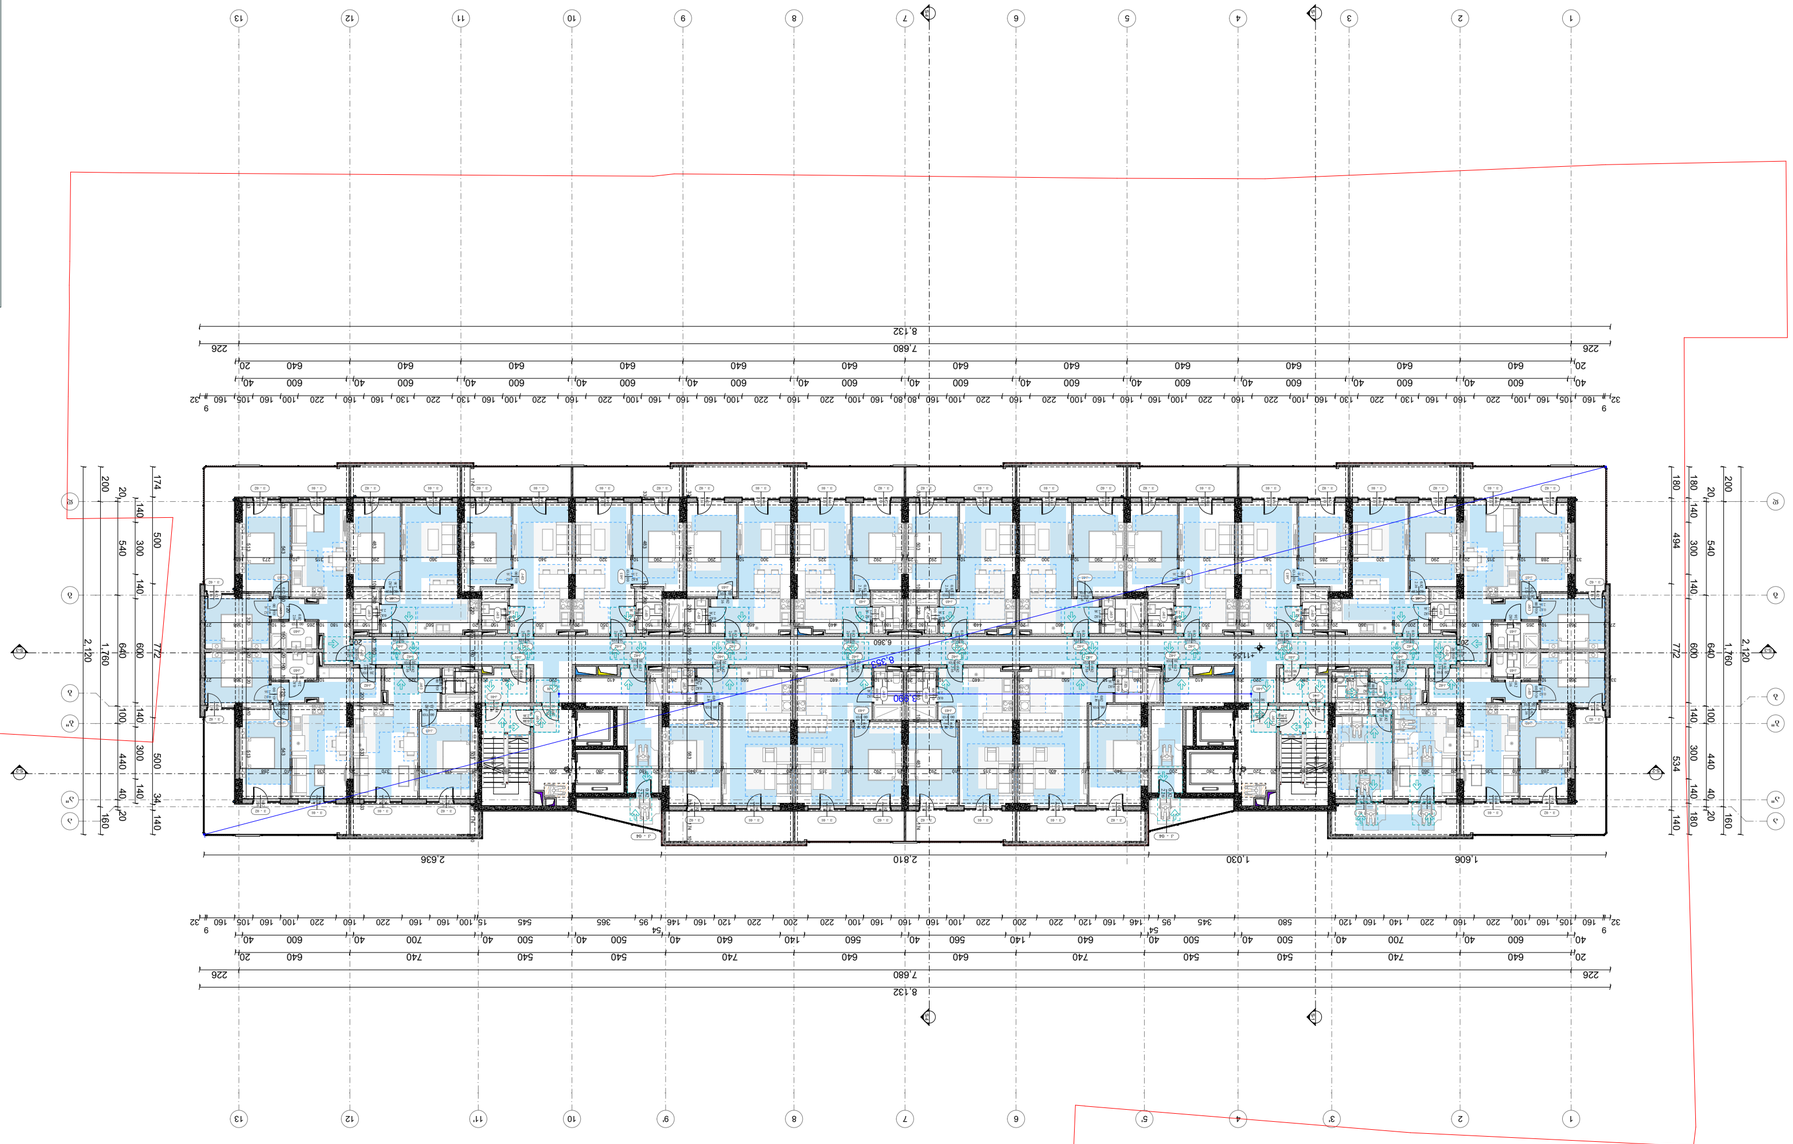

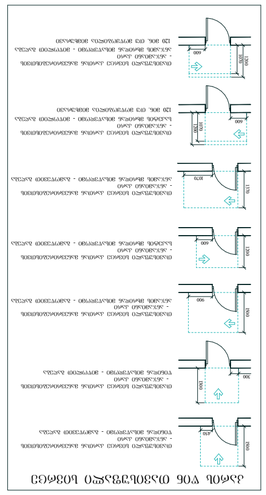

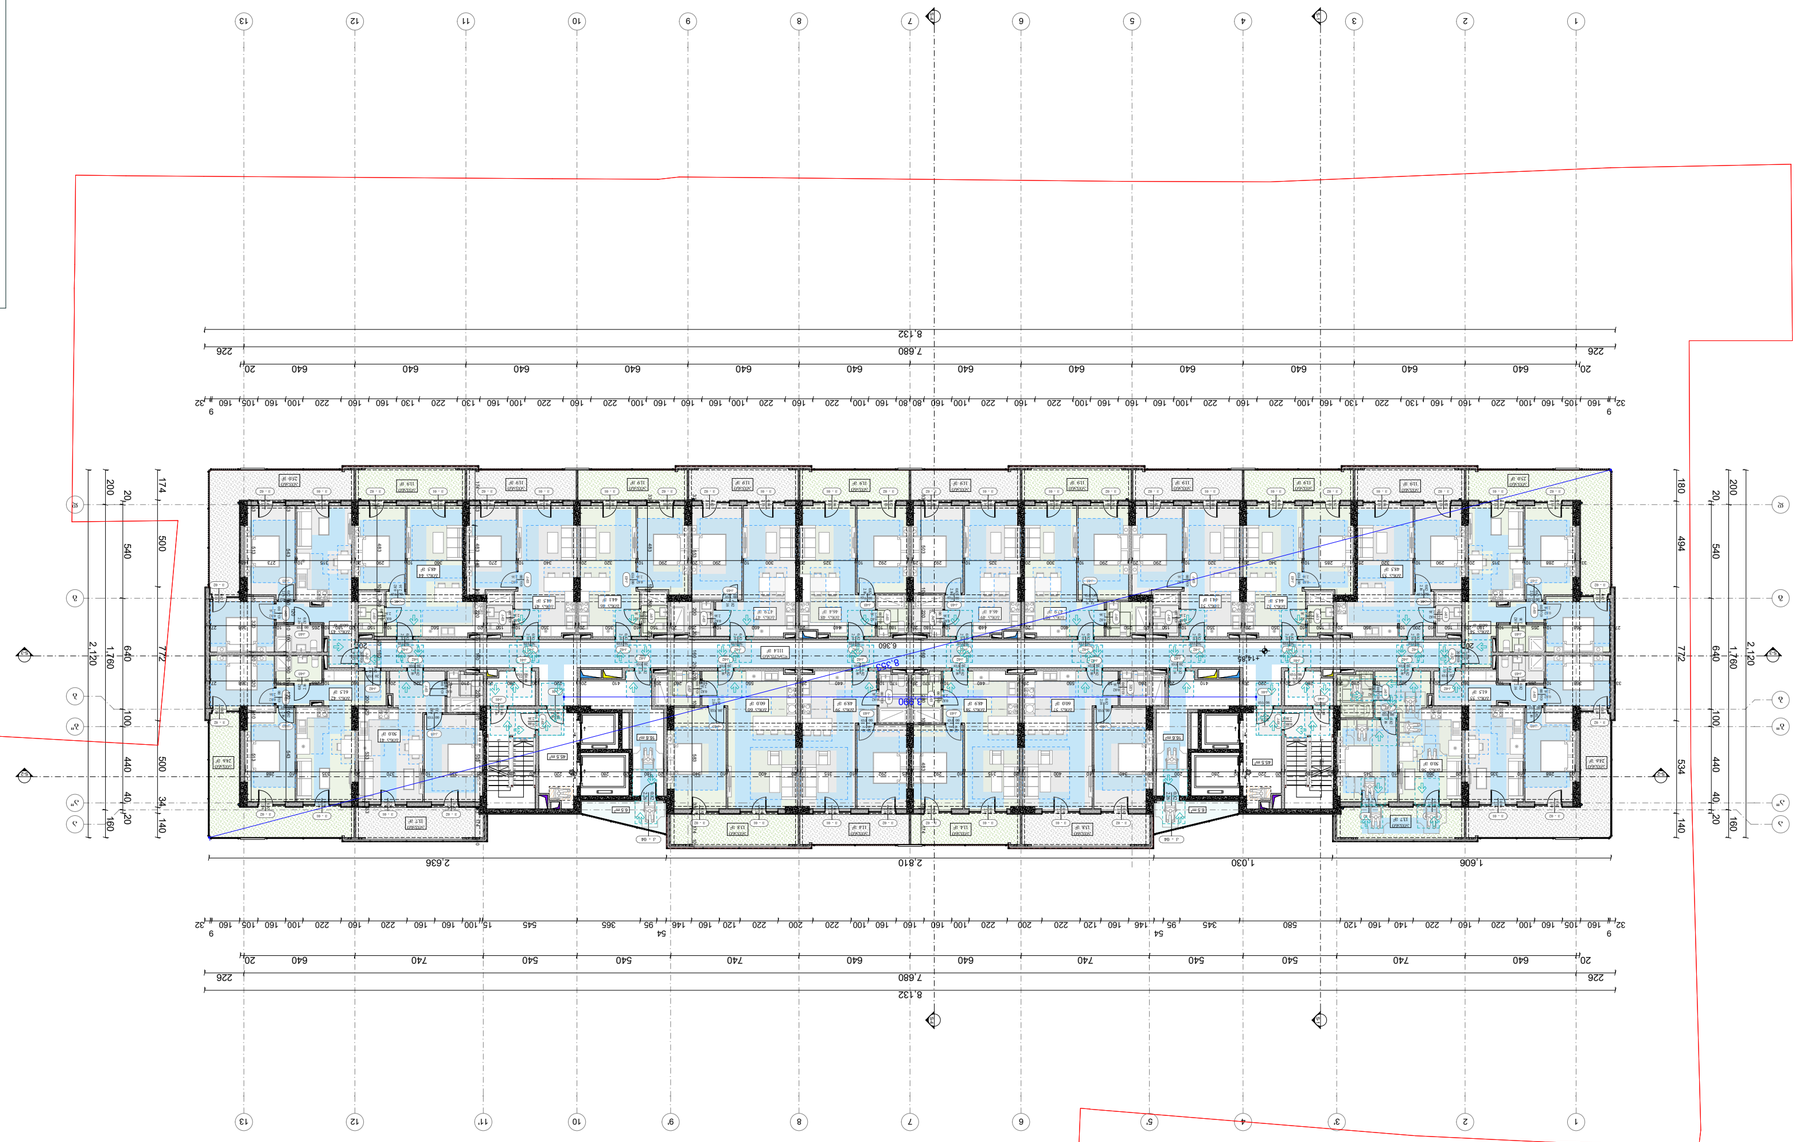

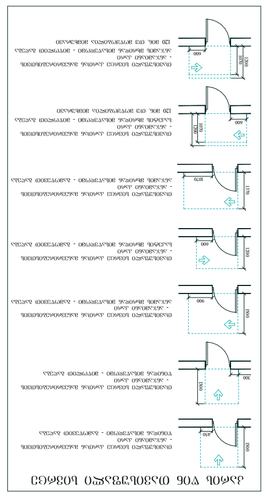

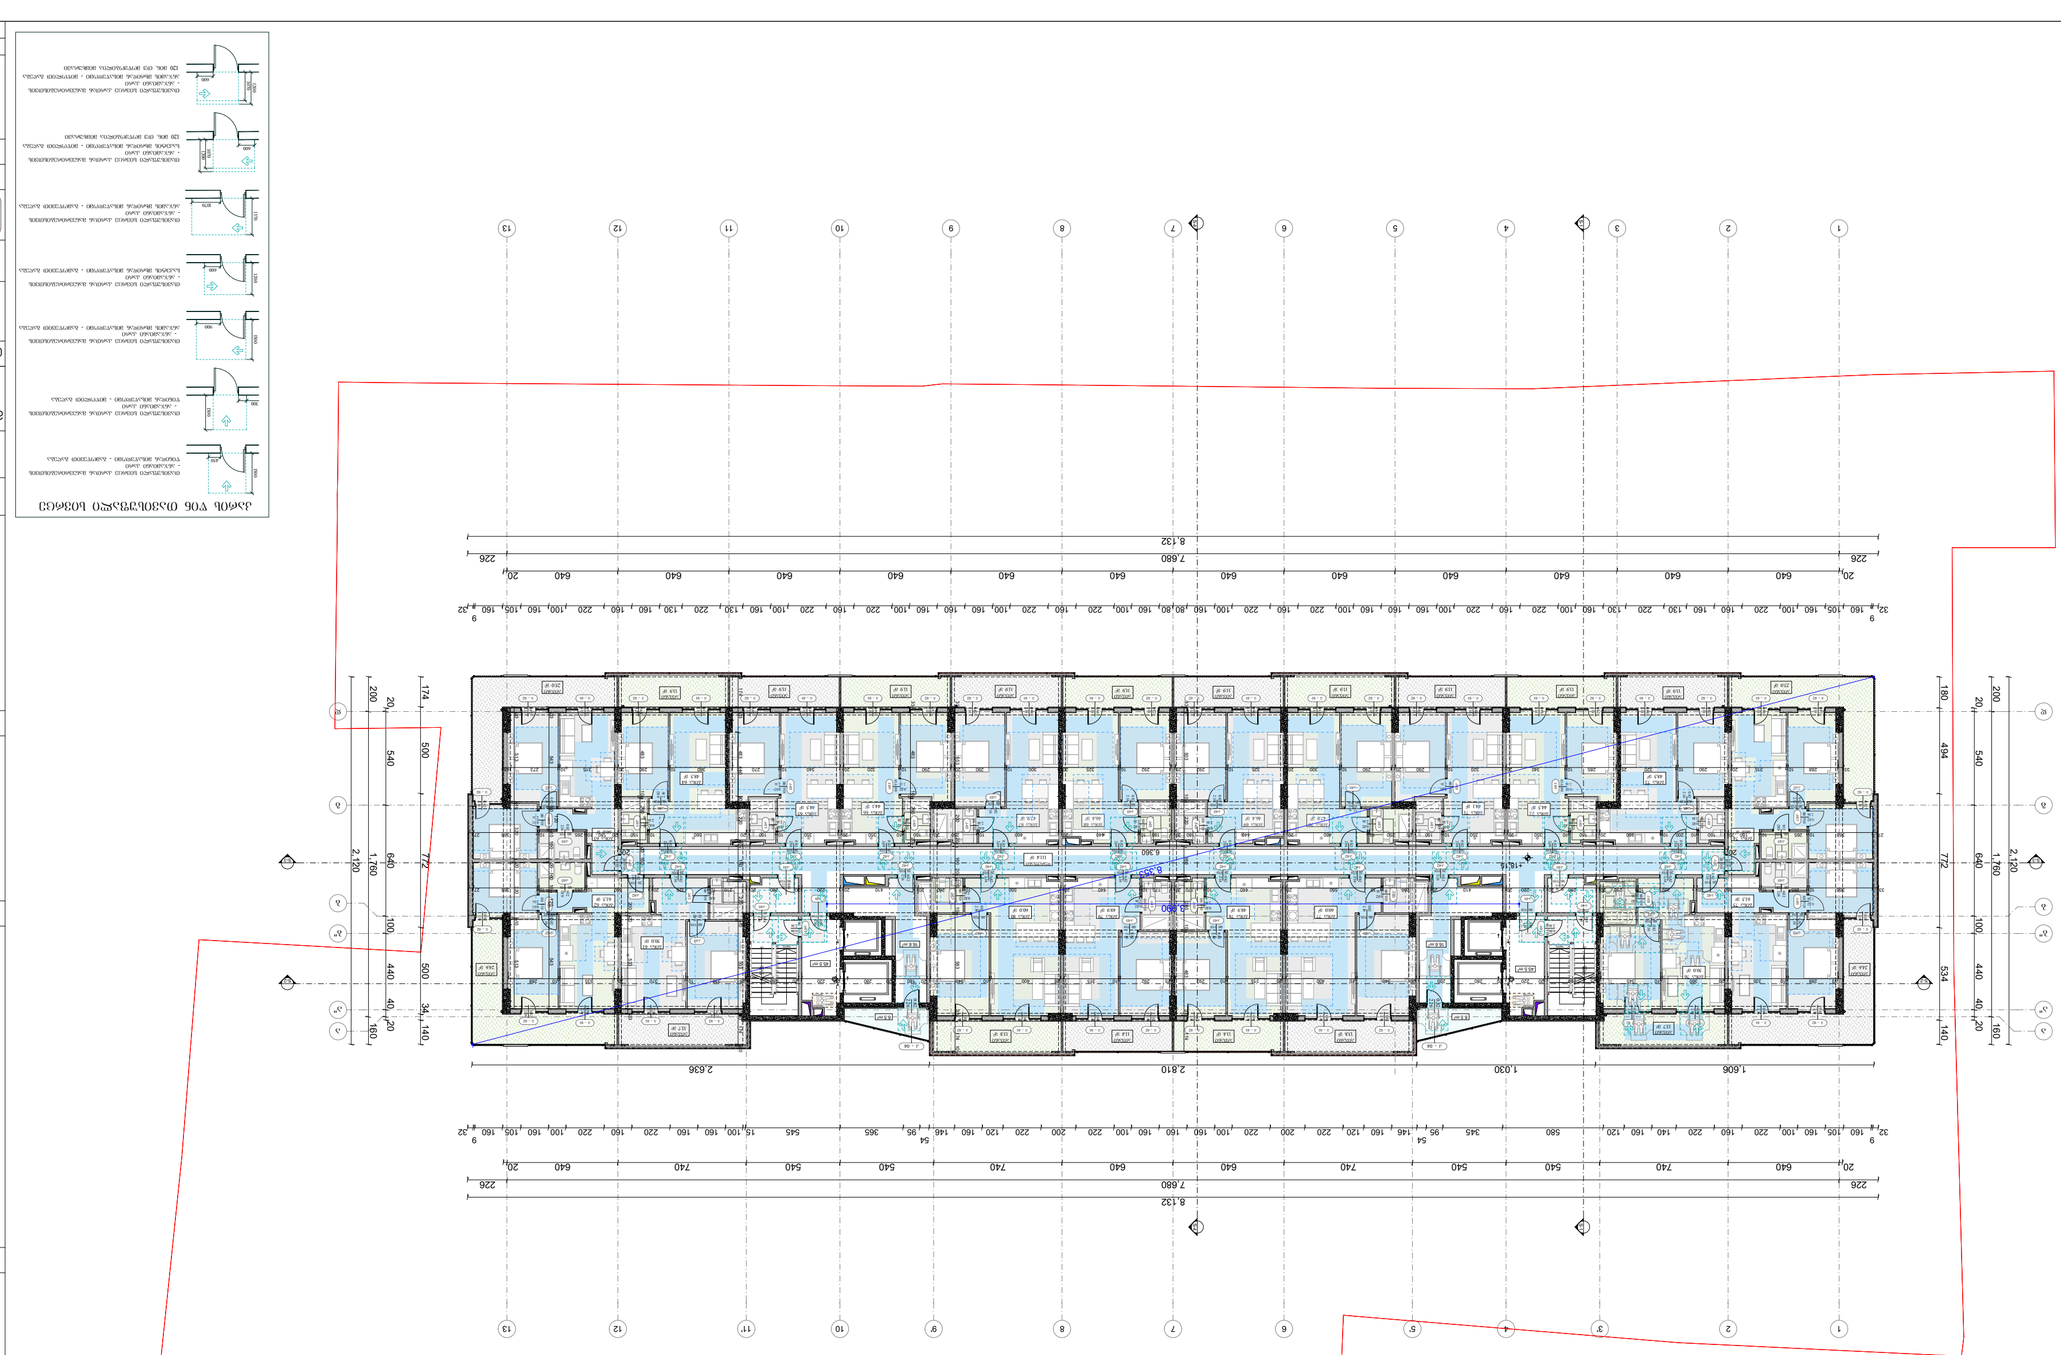

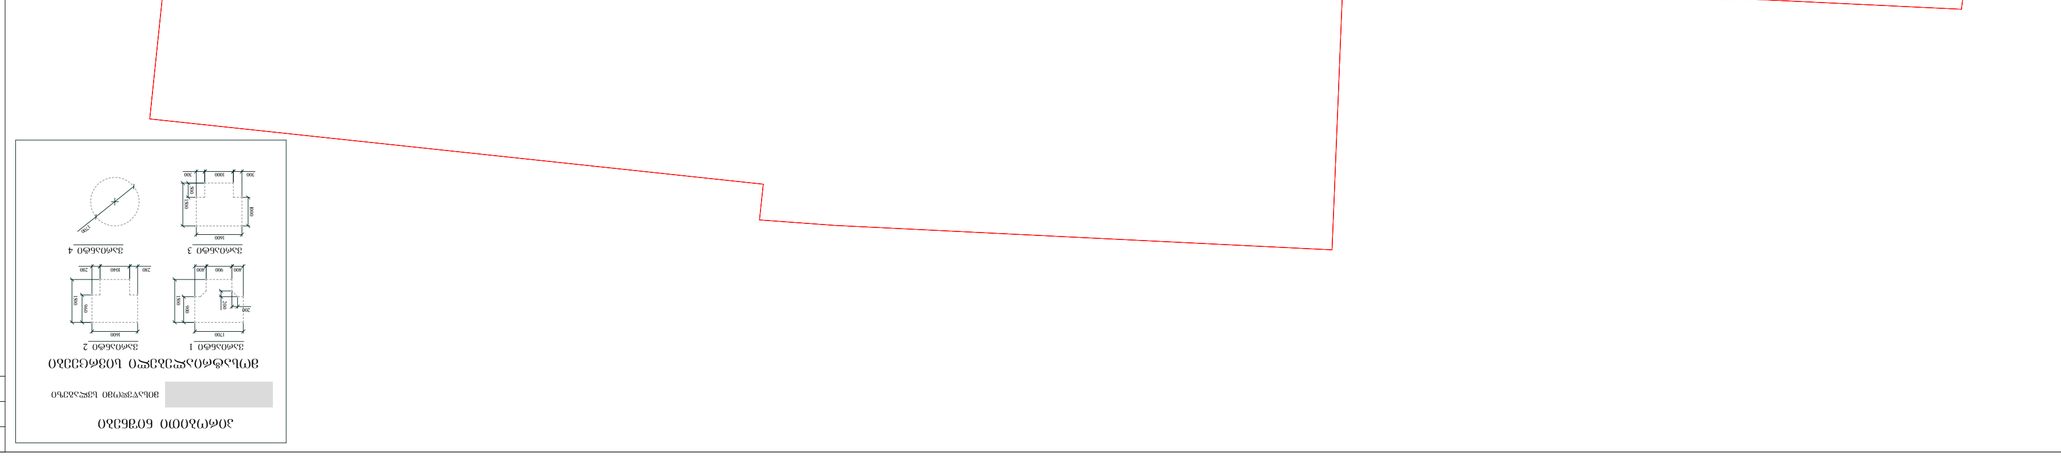

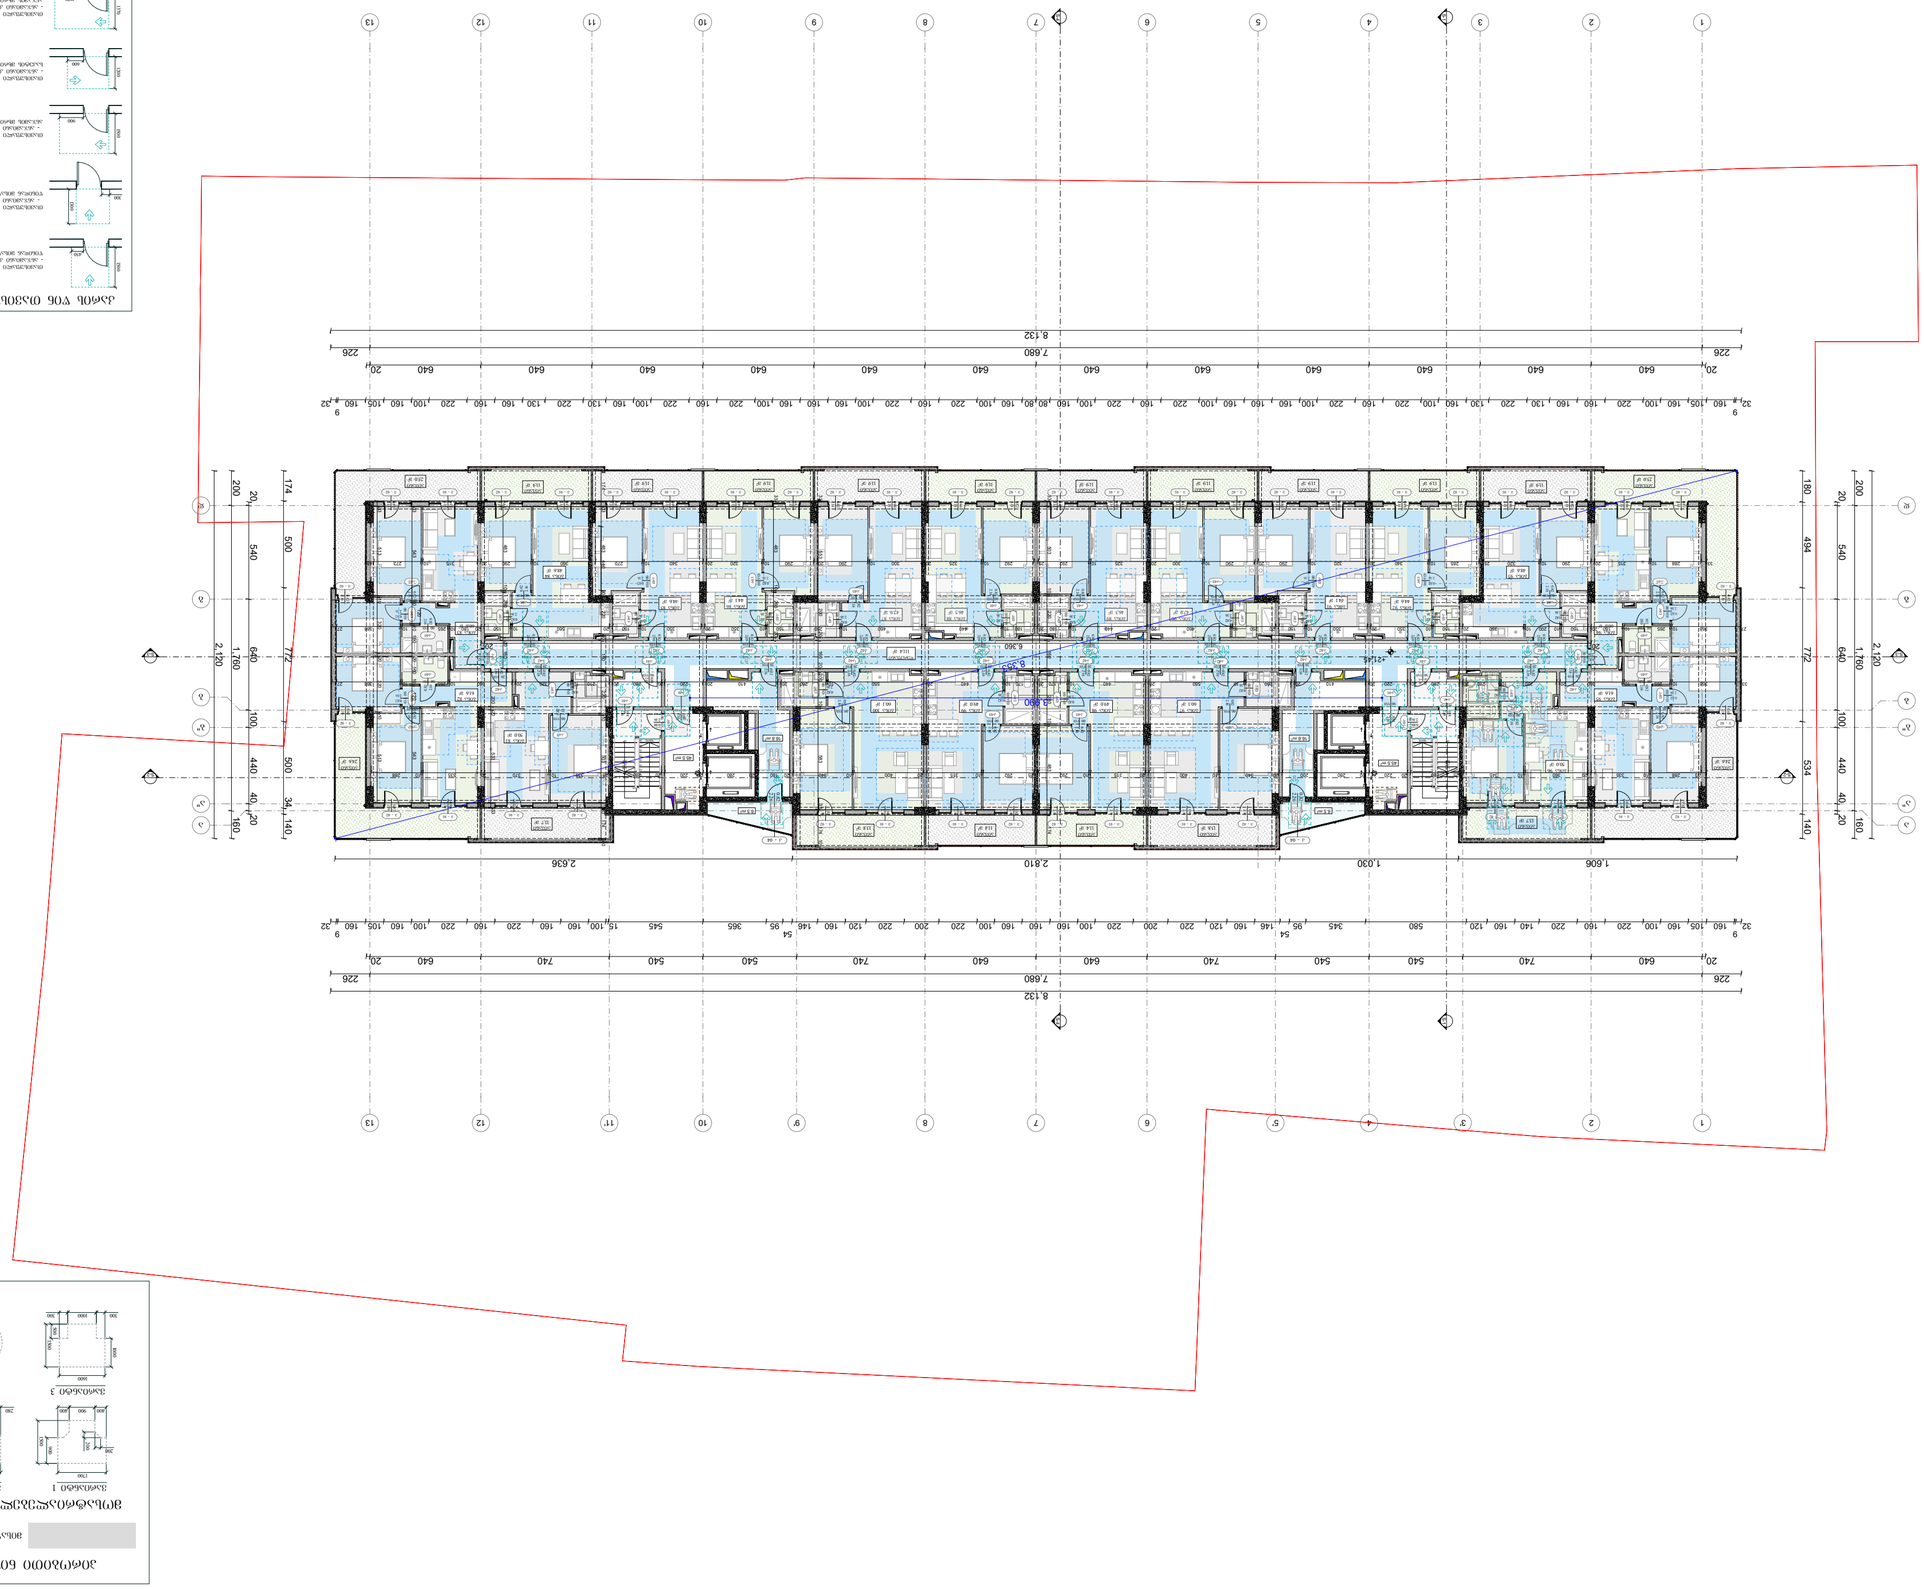















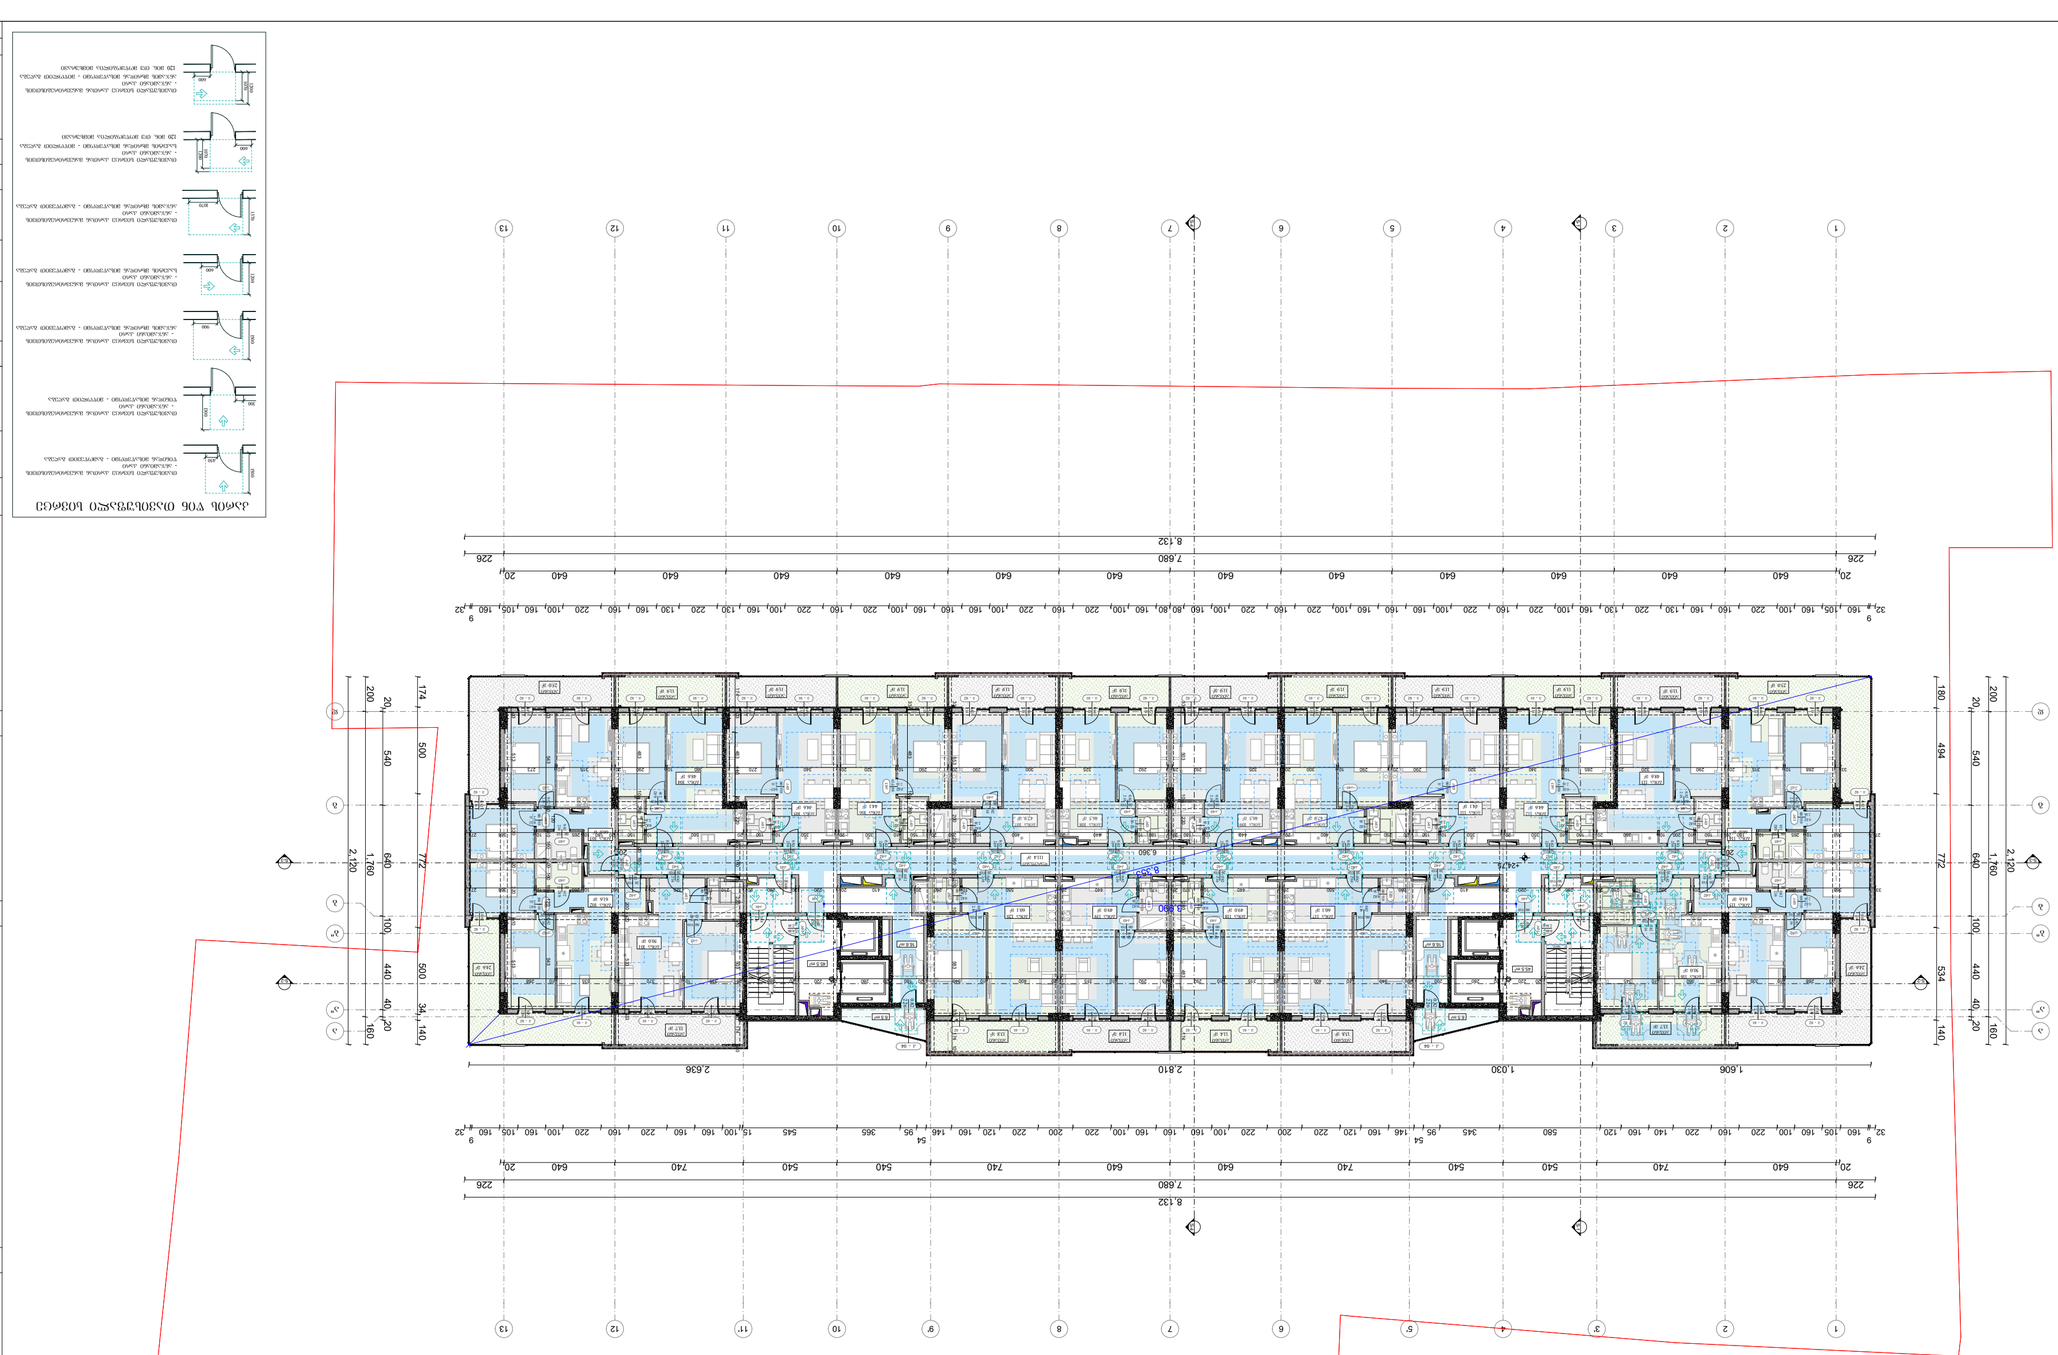
1
2
3
4
5
6
7
8
9
10
11
12
13
1.606
1.030
2.810
2.636
7.680
8.132
226
20
640
540
740
160
105
100
220
130
95
54
146
345
545
365
180
494
534
772
174
200
500
440
100
40
34
140
160
2.120
1.780
3.360
2.880
24474

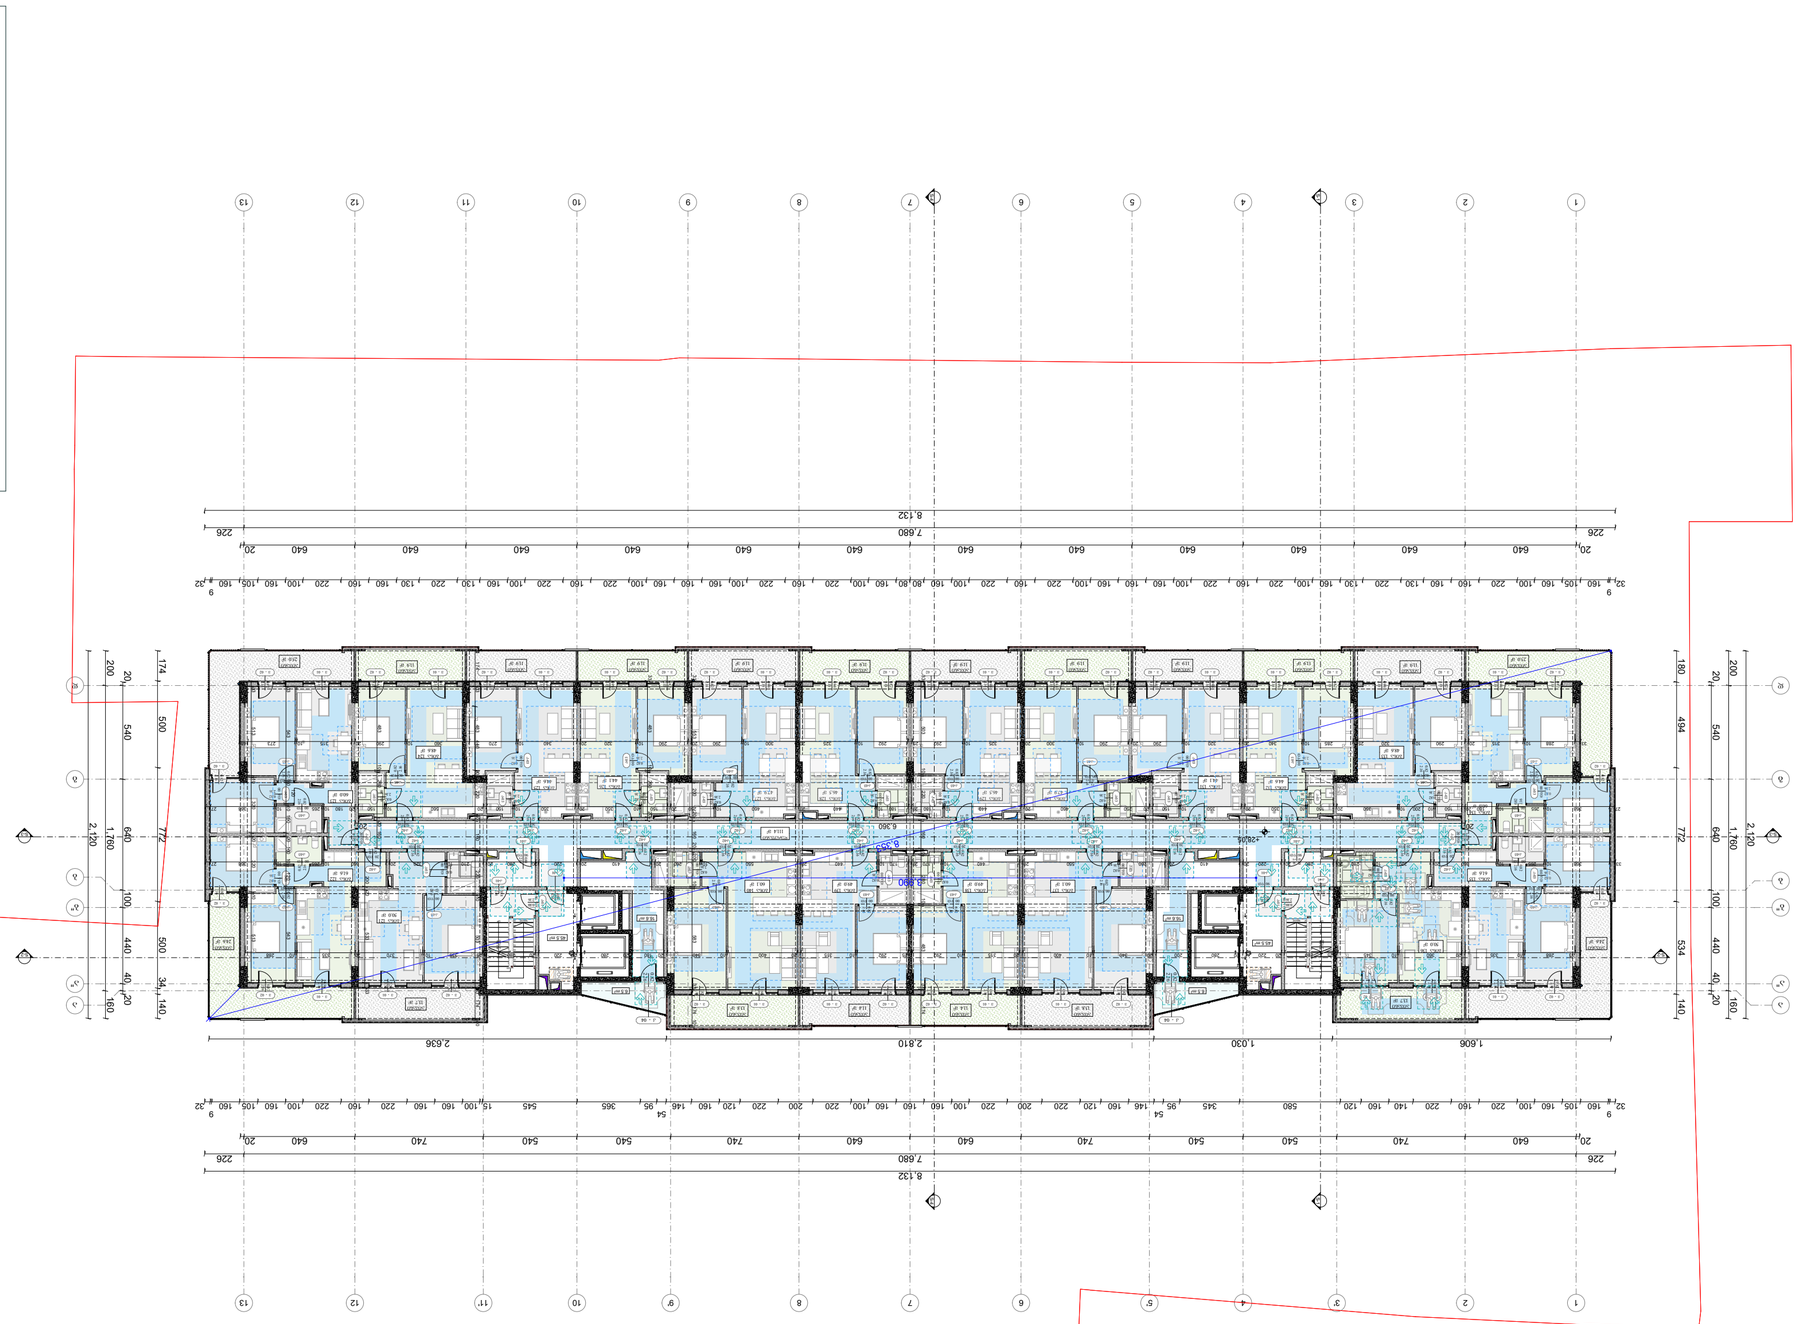

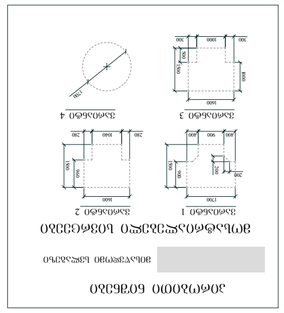

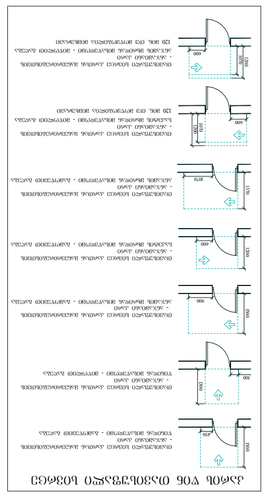

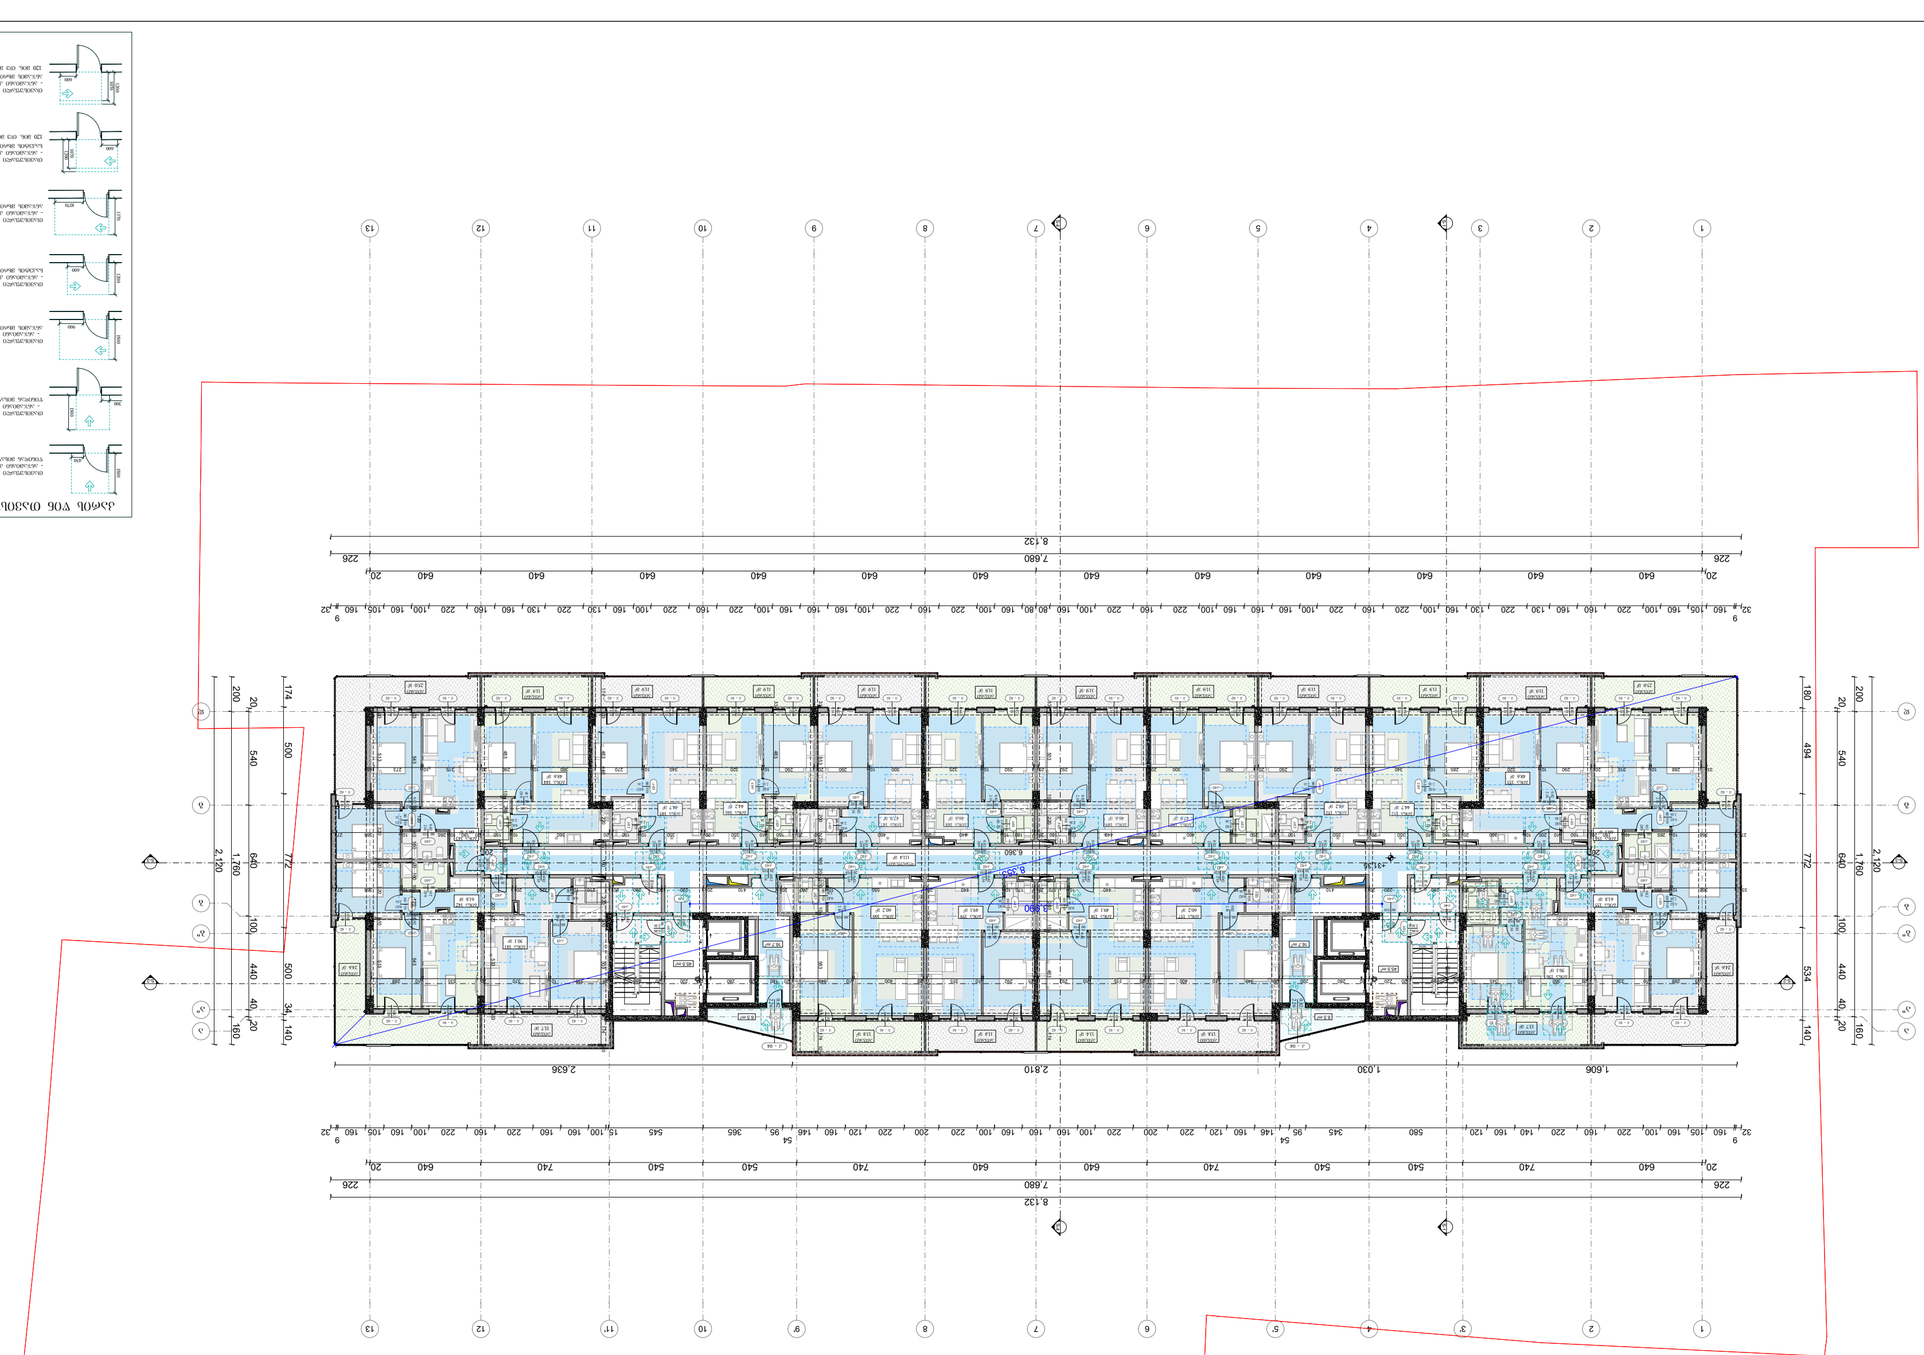

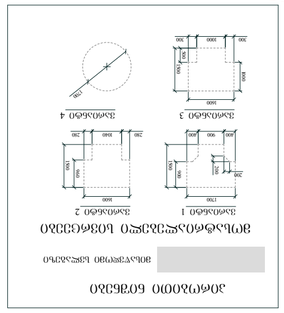

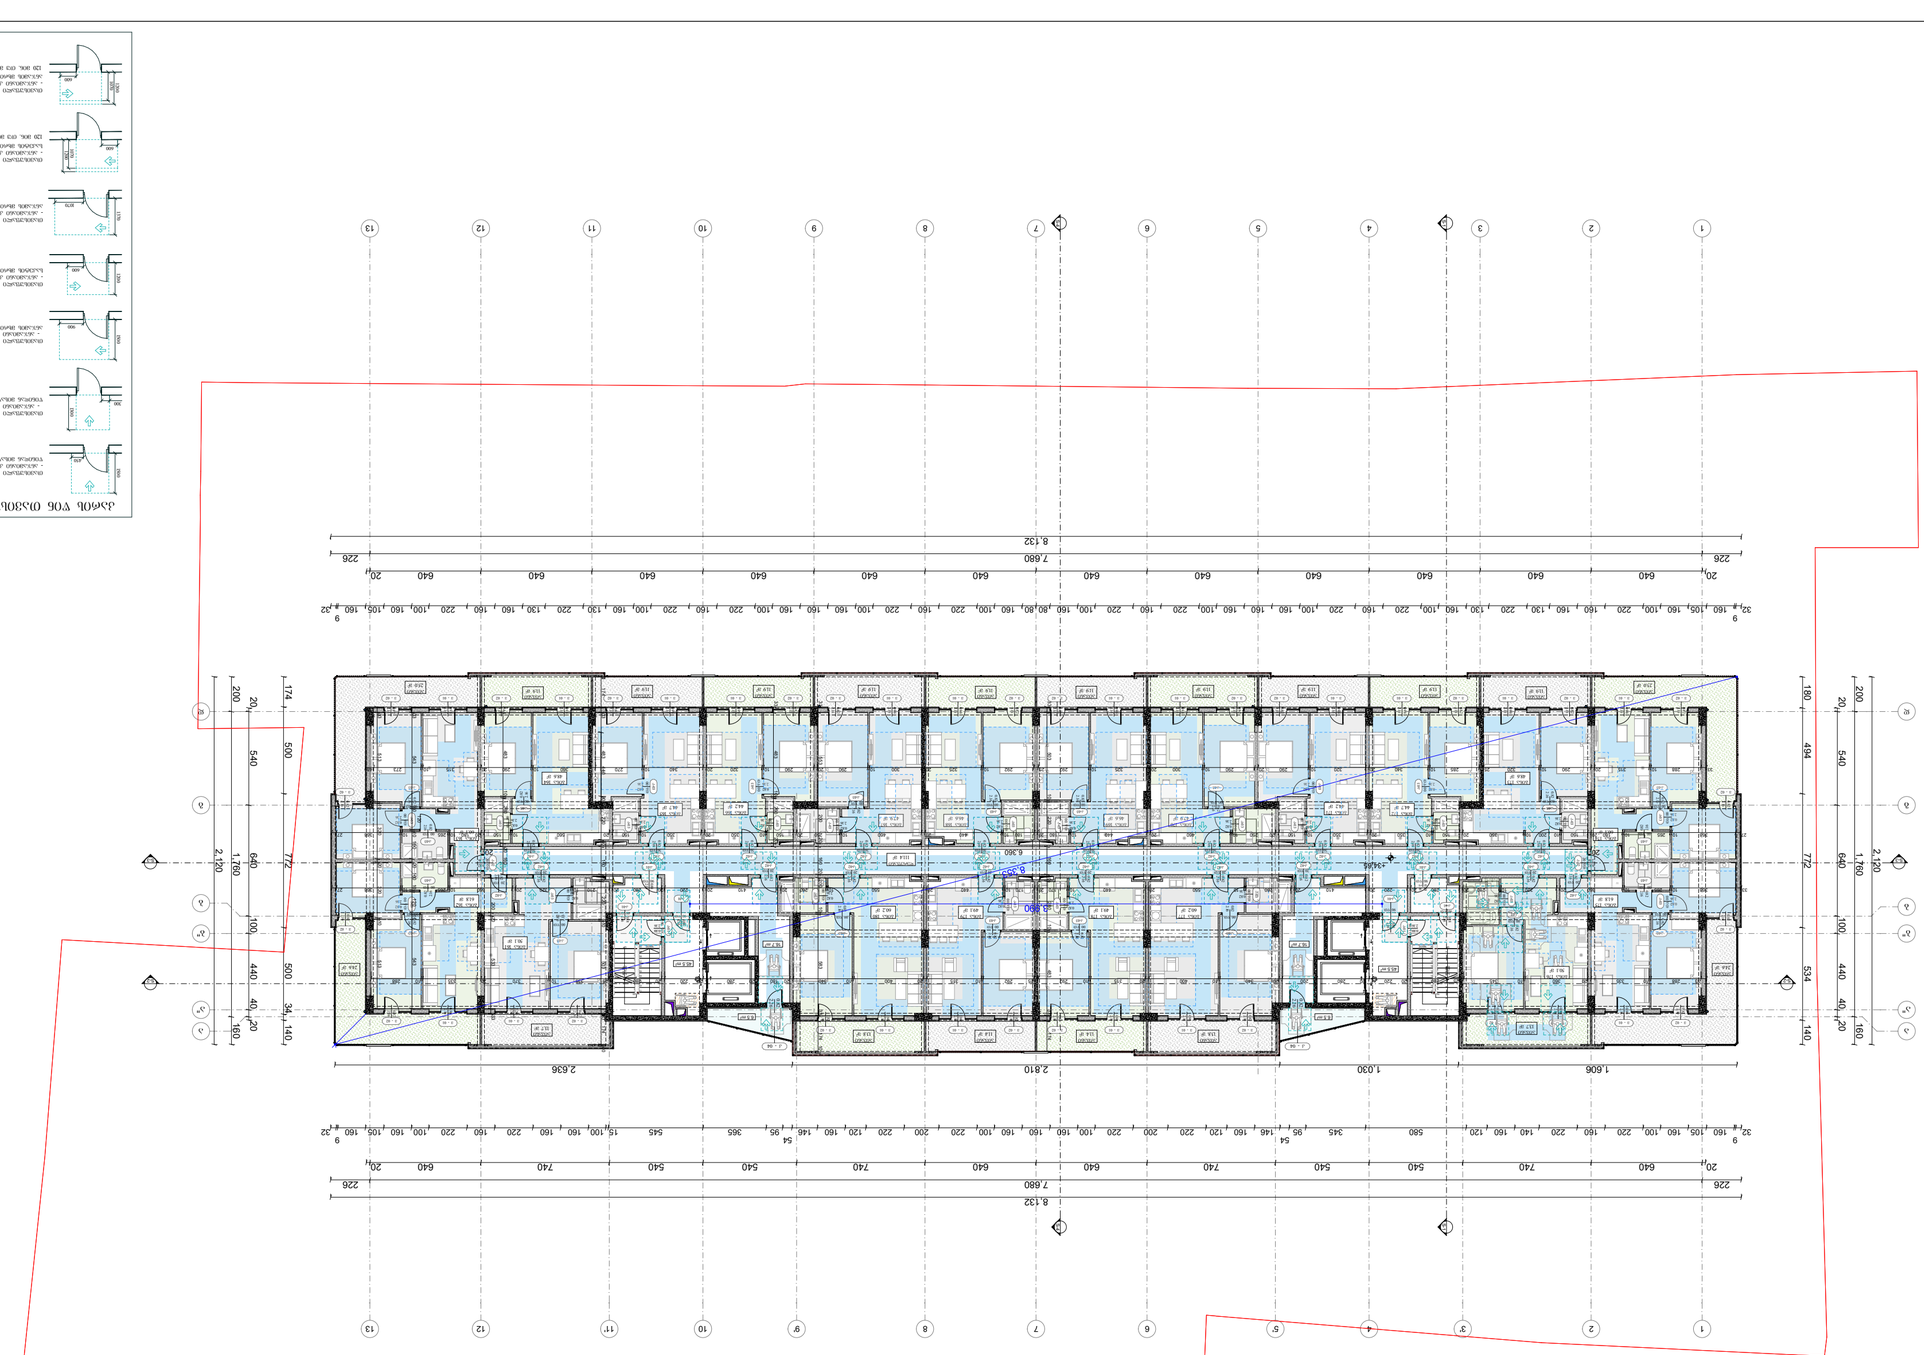
1
2
3
4
5
6
7
8
9
10
11
12
13
1.606
1.030
2.810
2.636
7.680
8.132
226
20
640
534
494
180
200
540
100
440
40
160
140
772
1,780
2,120
500
174
34
5,360
5,360
5,360

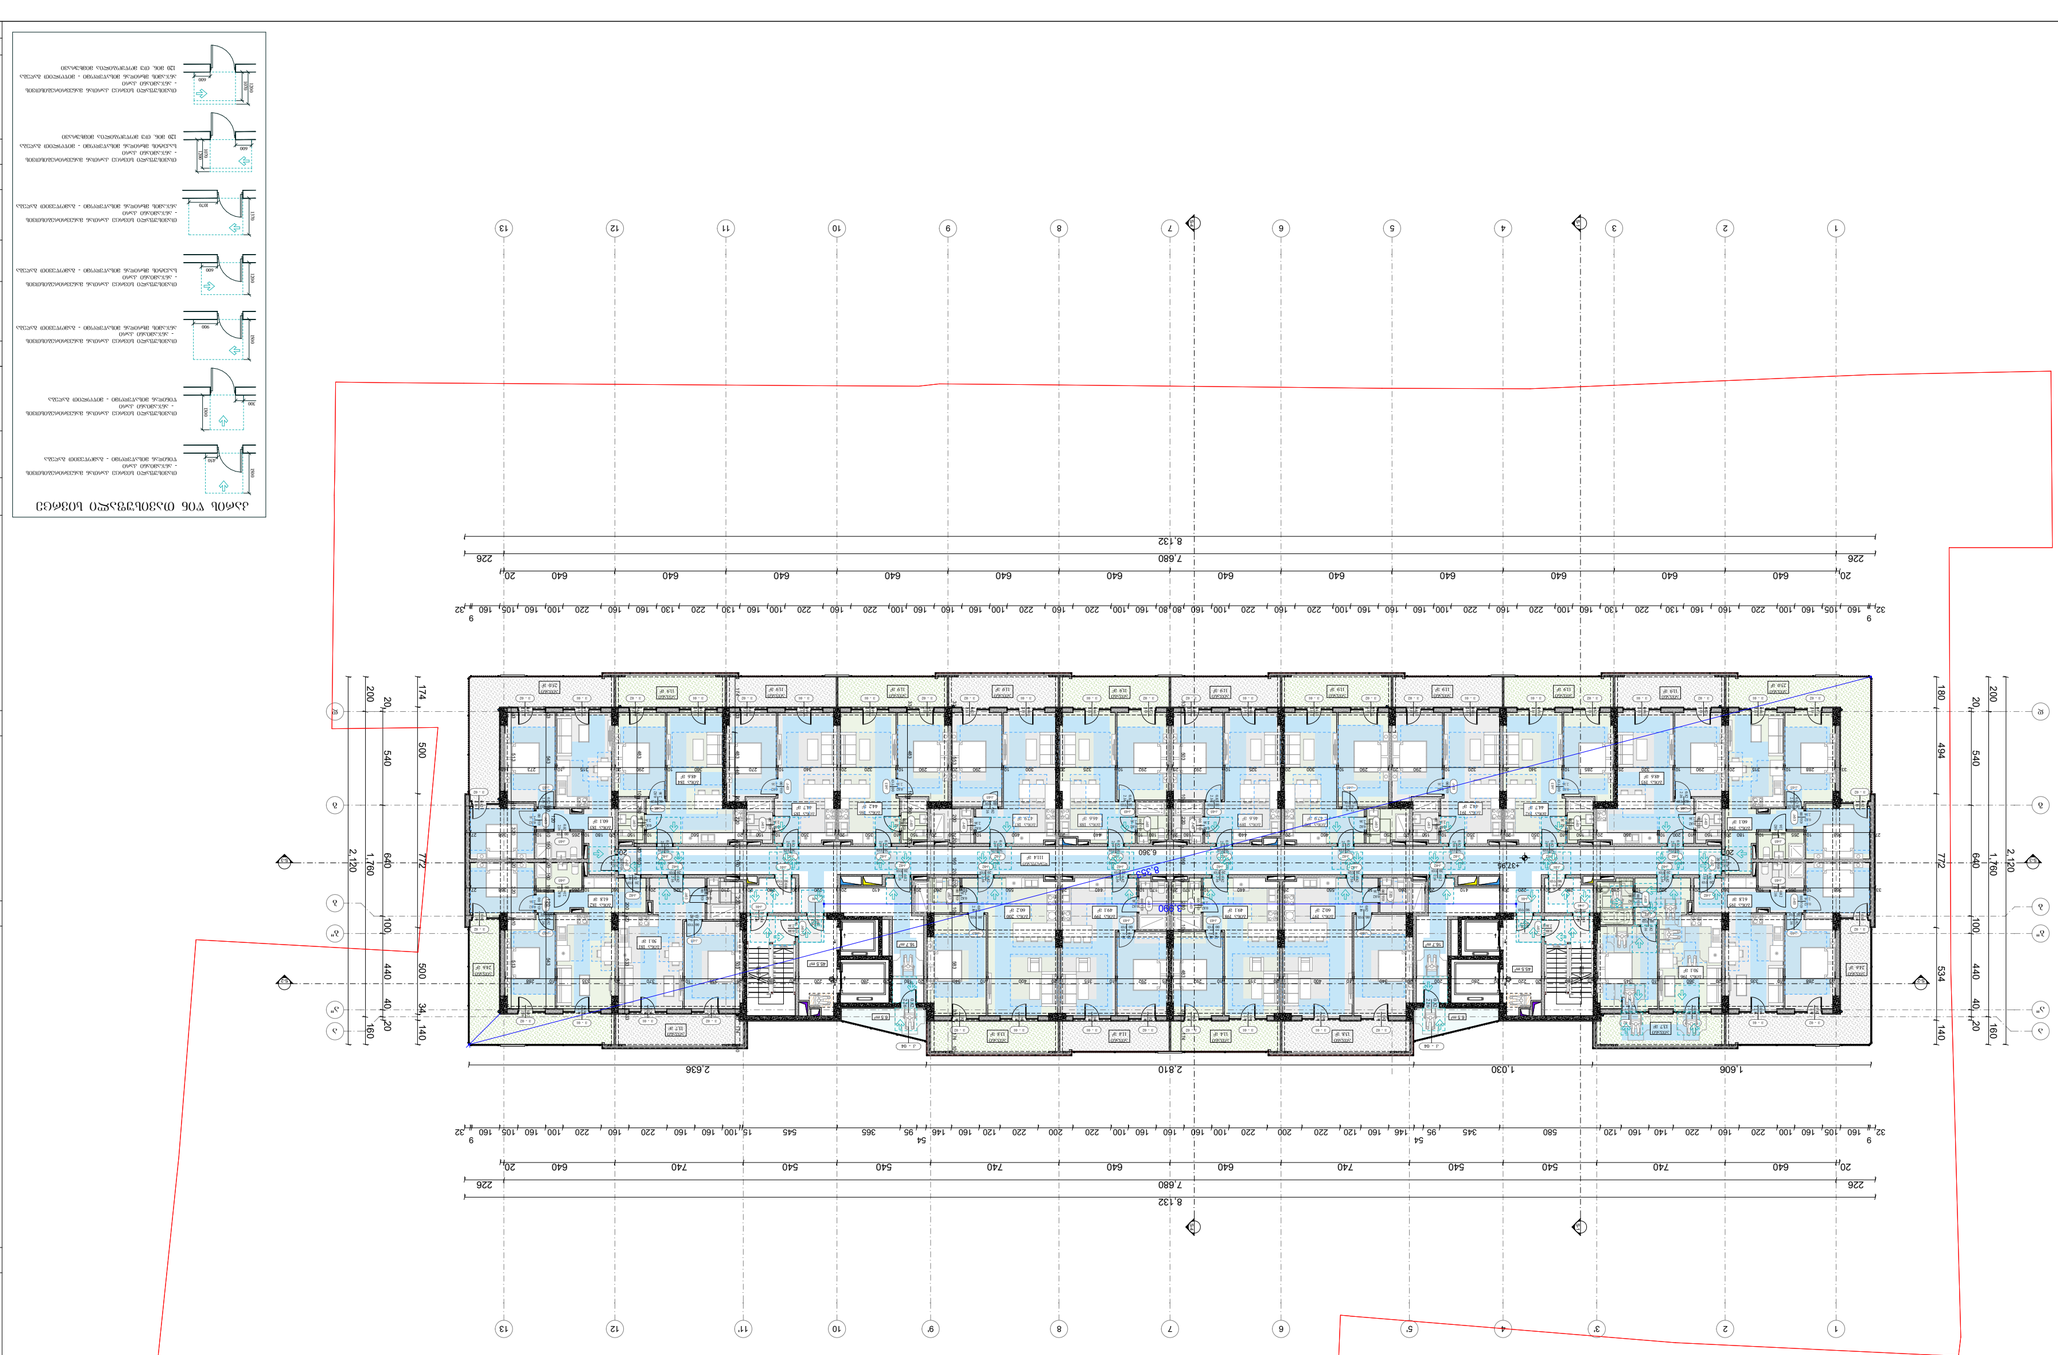

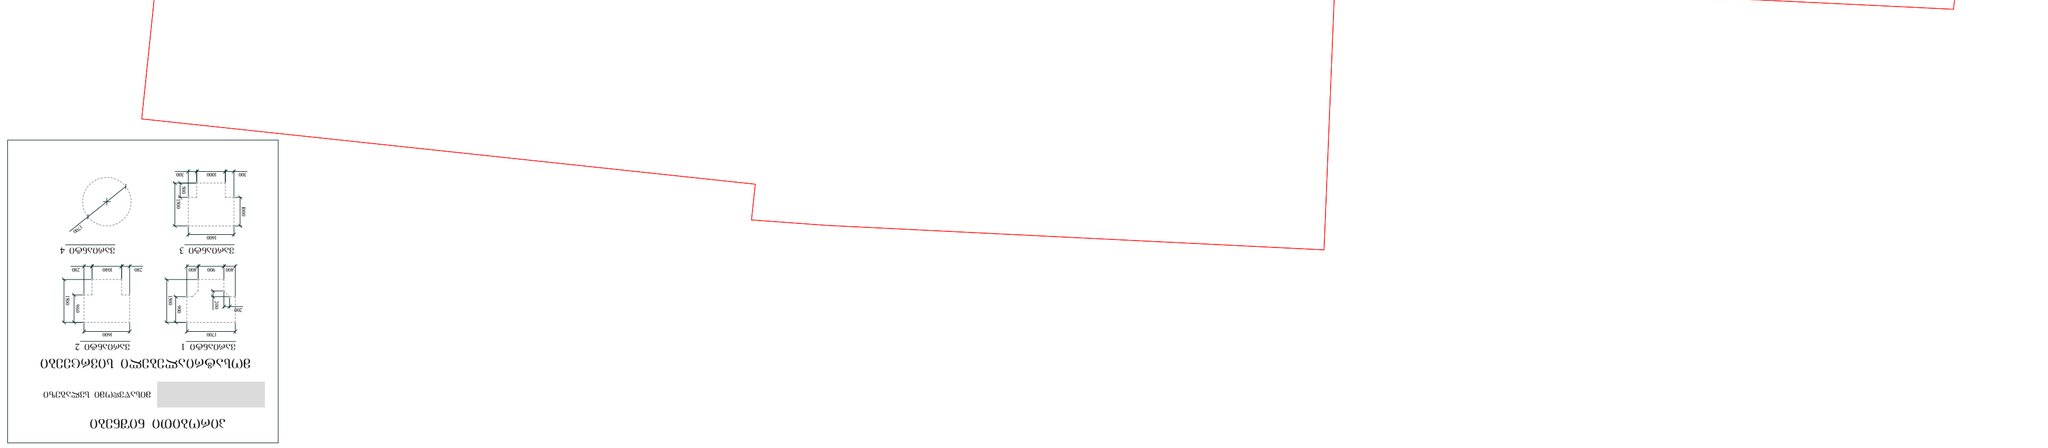

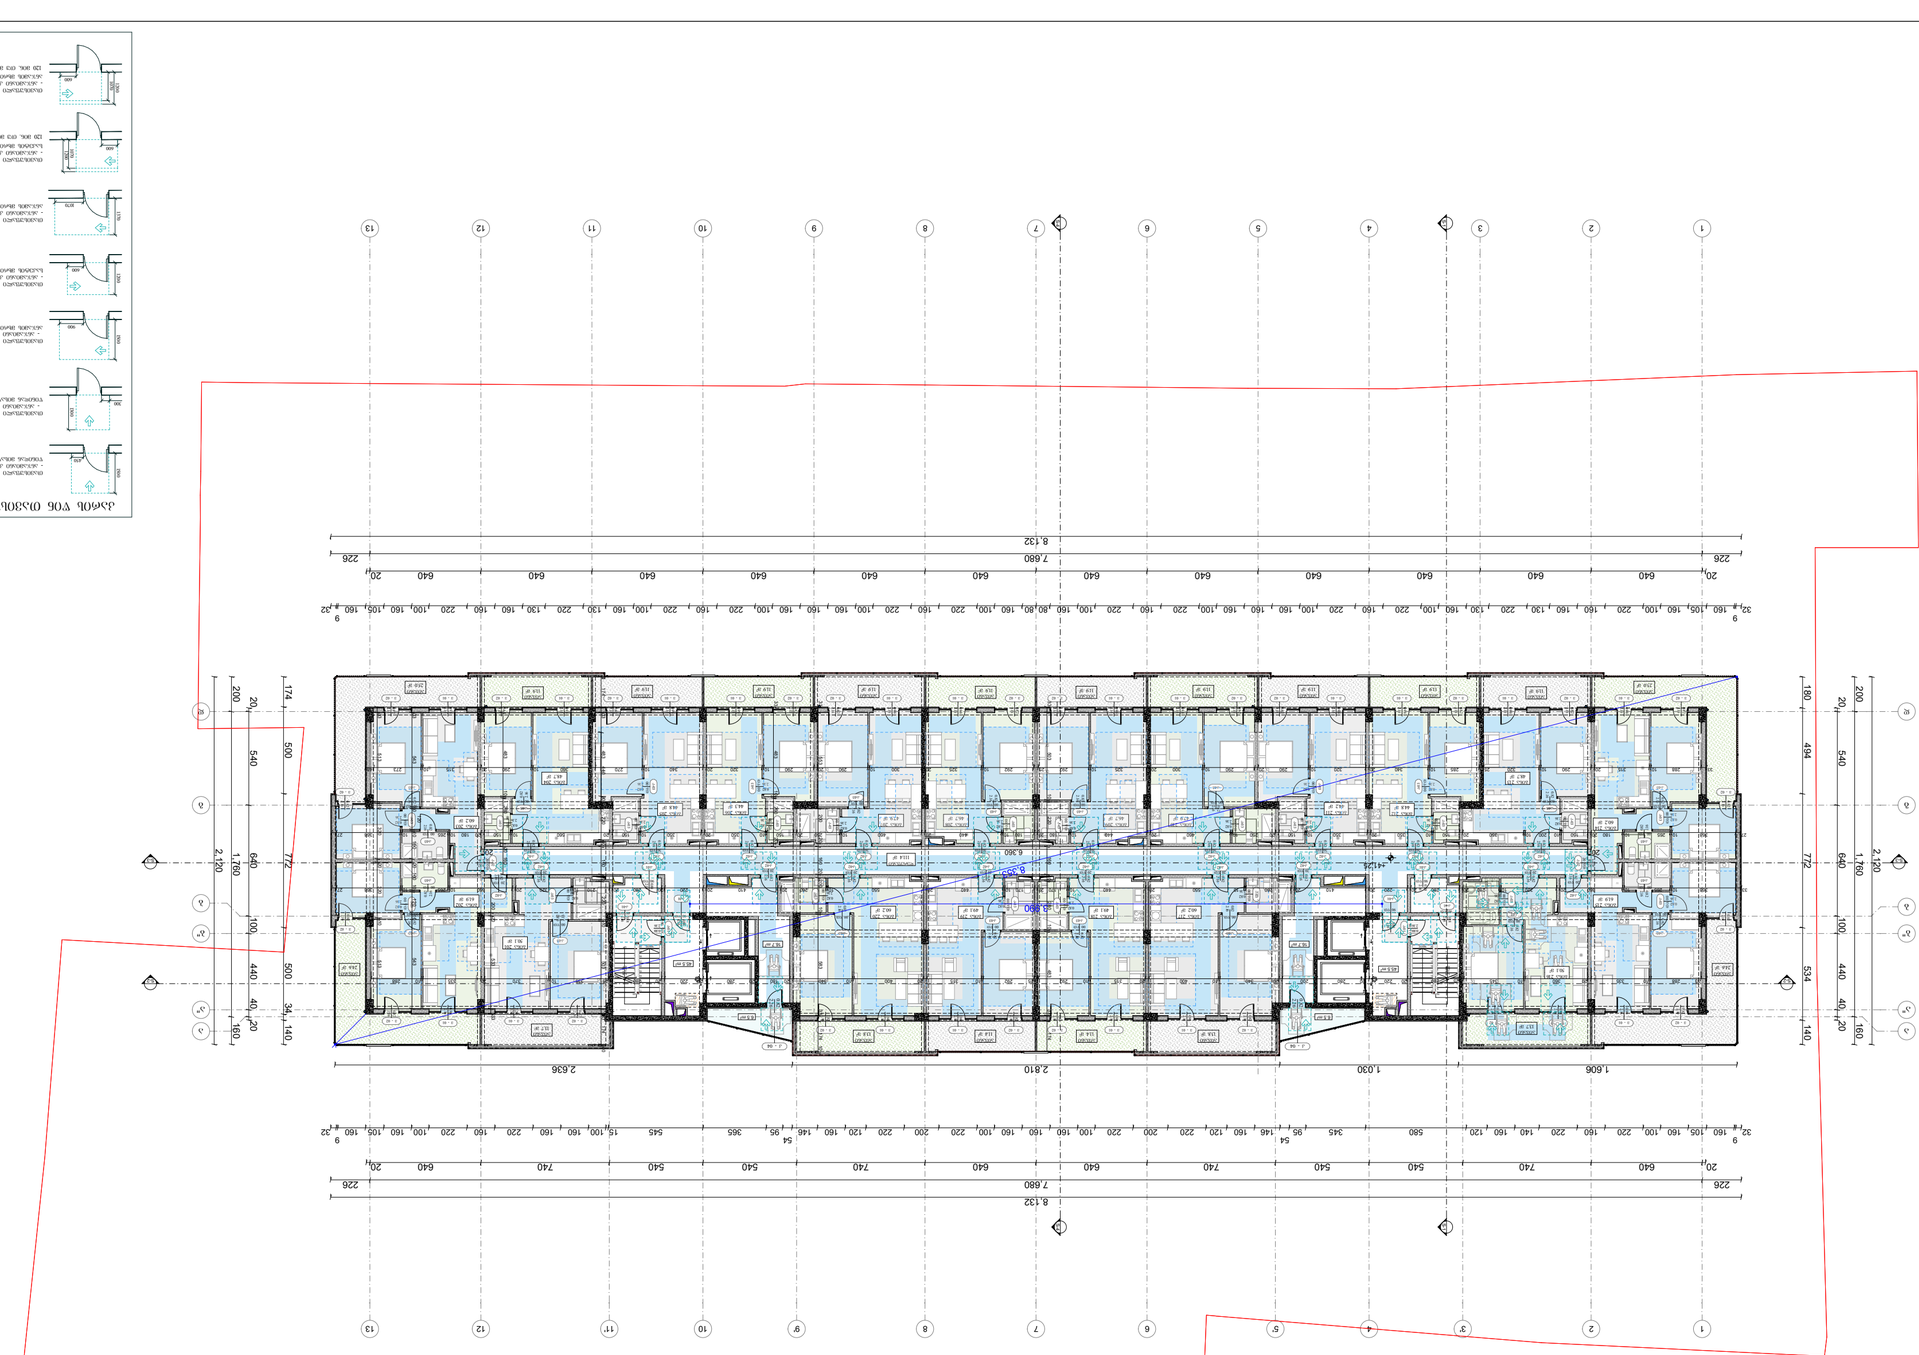













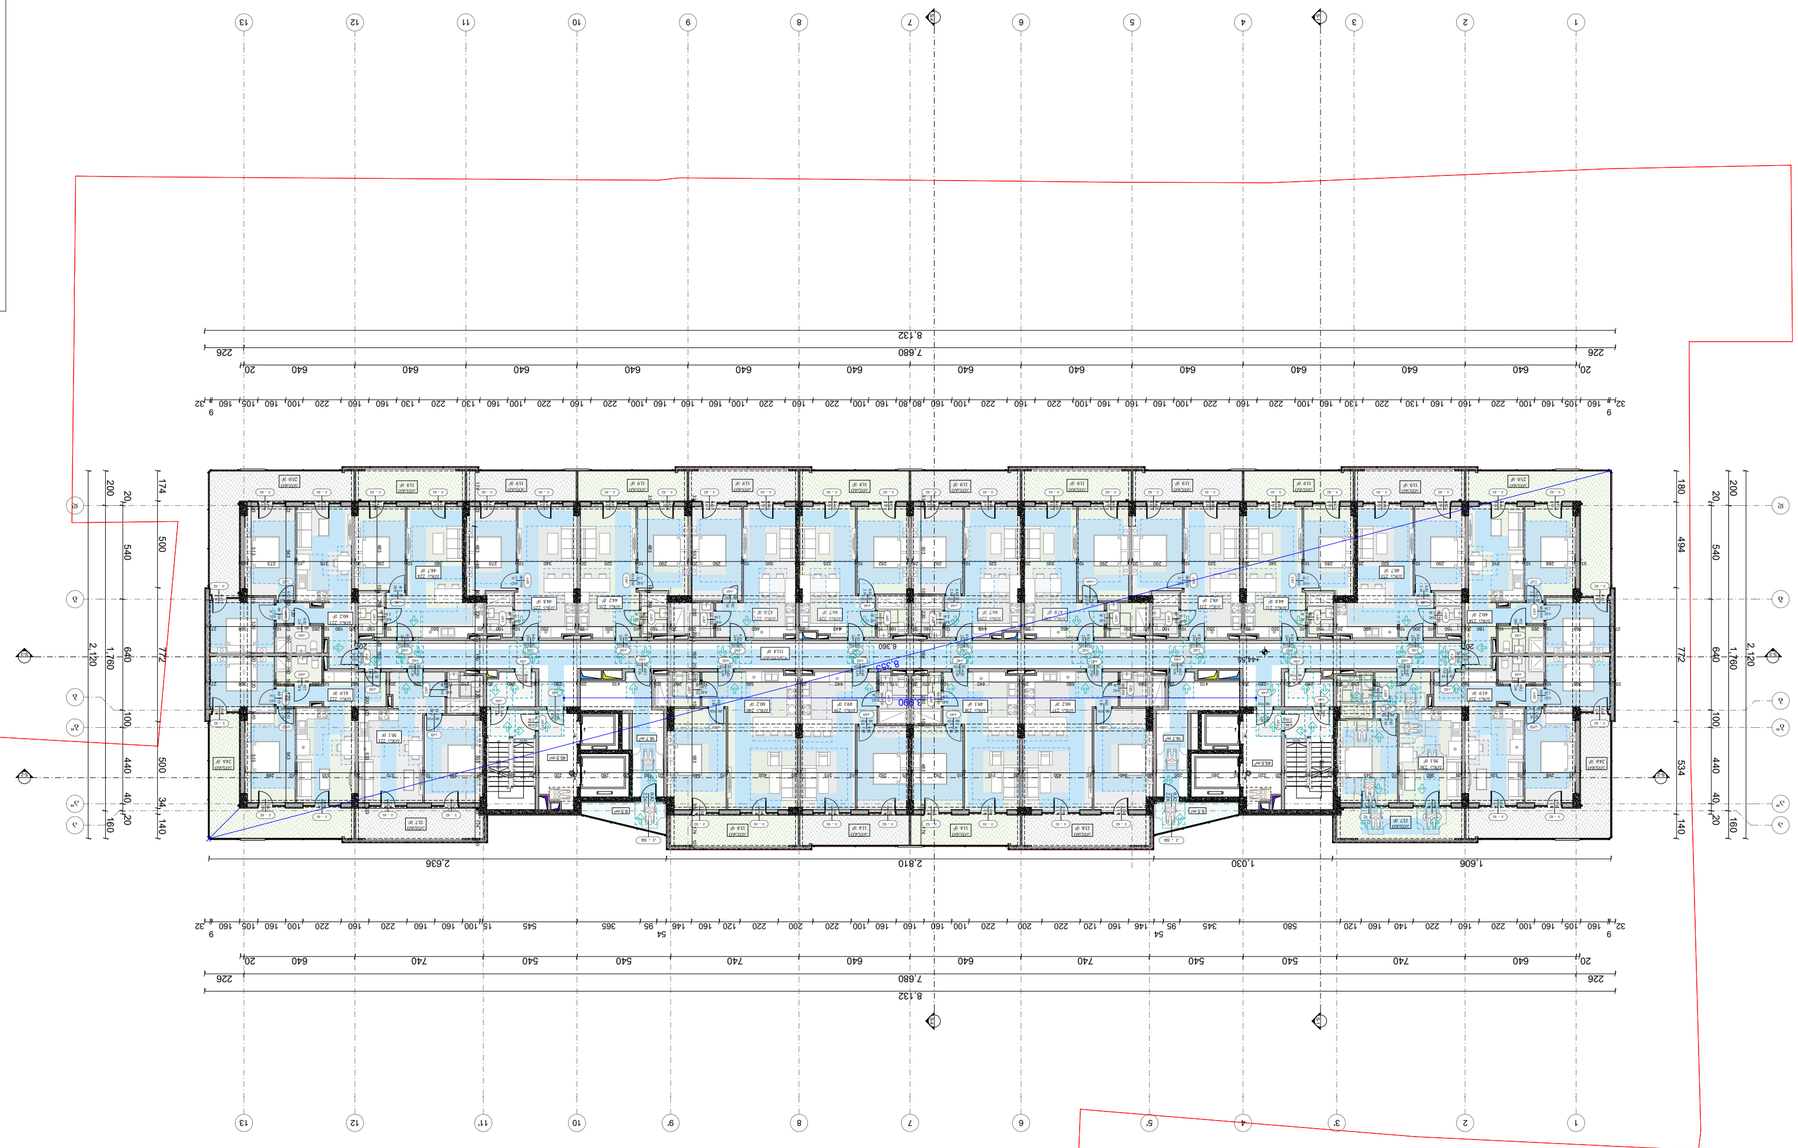


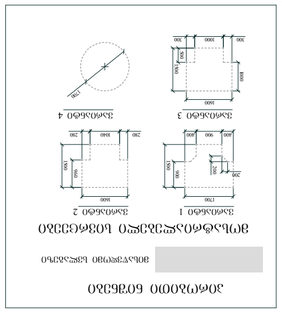

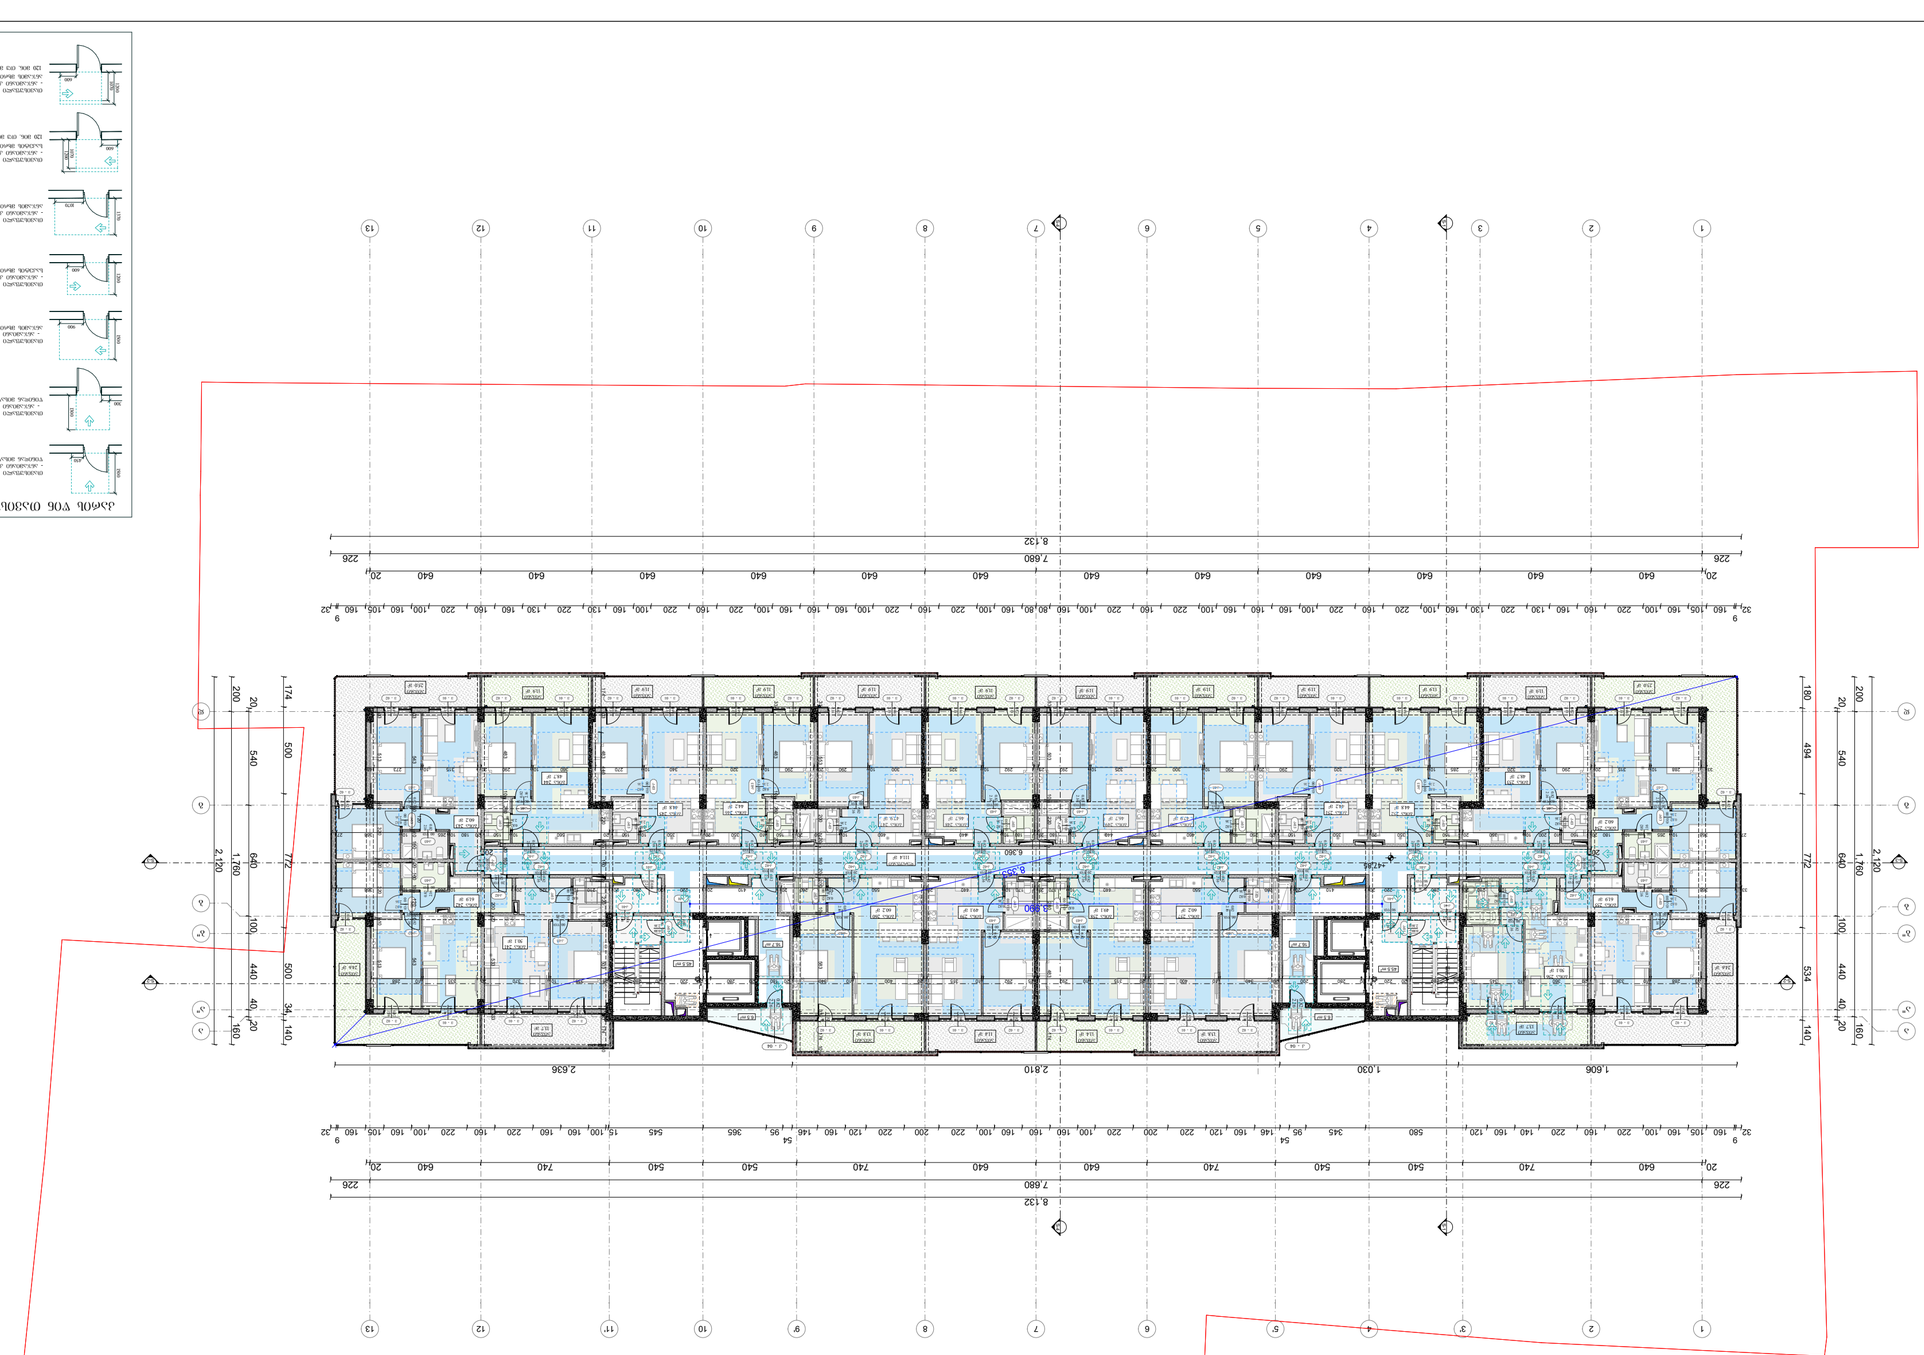

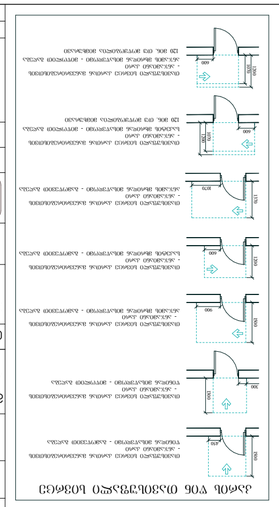

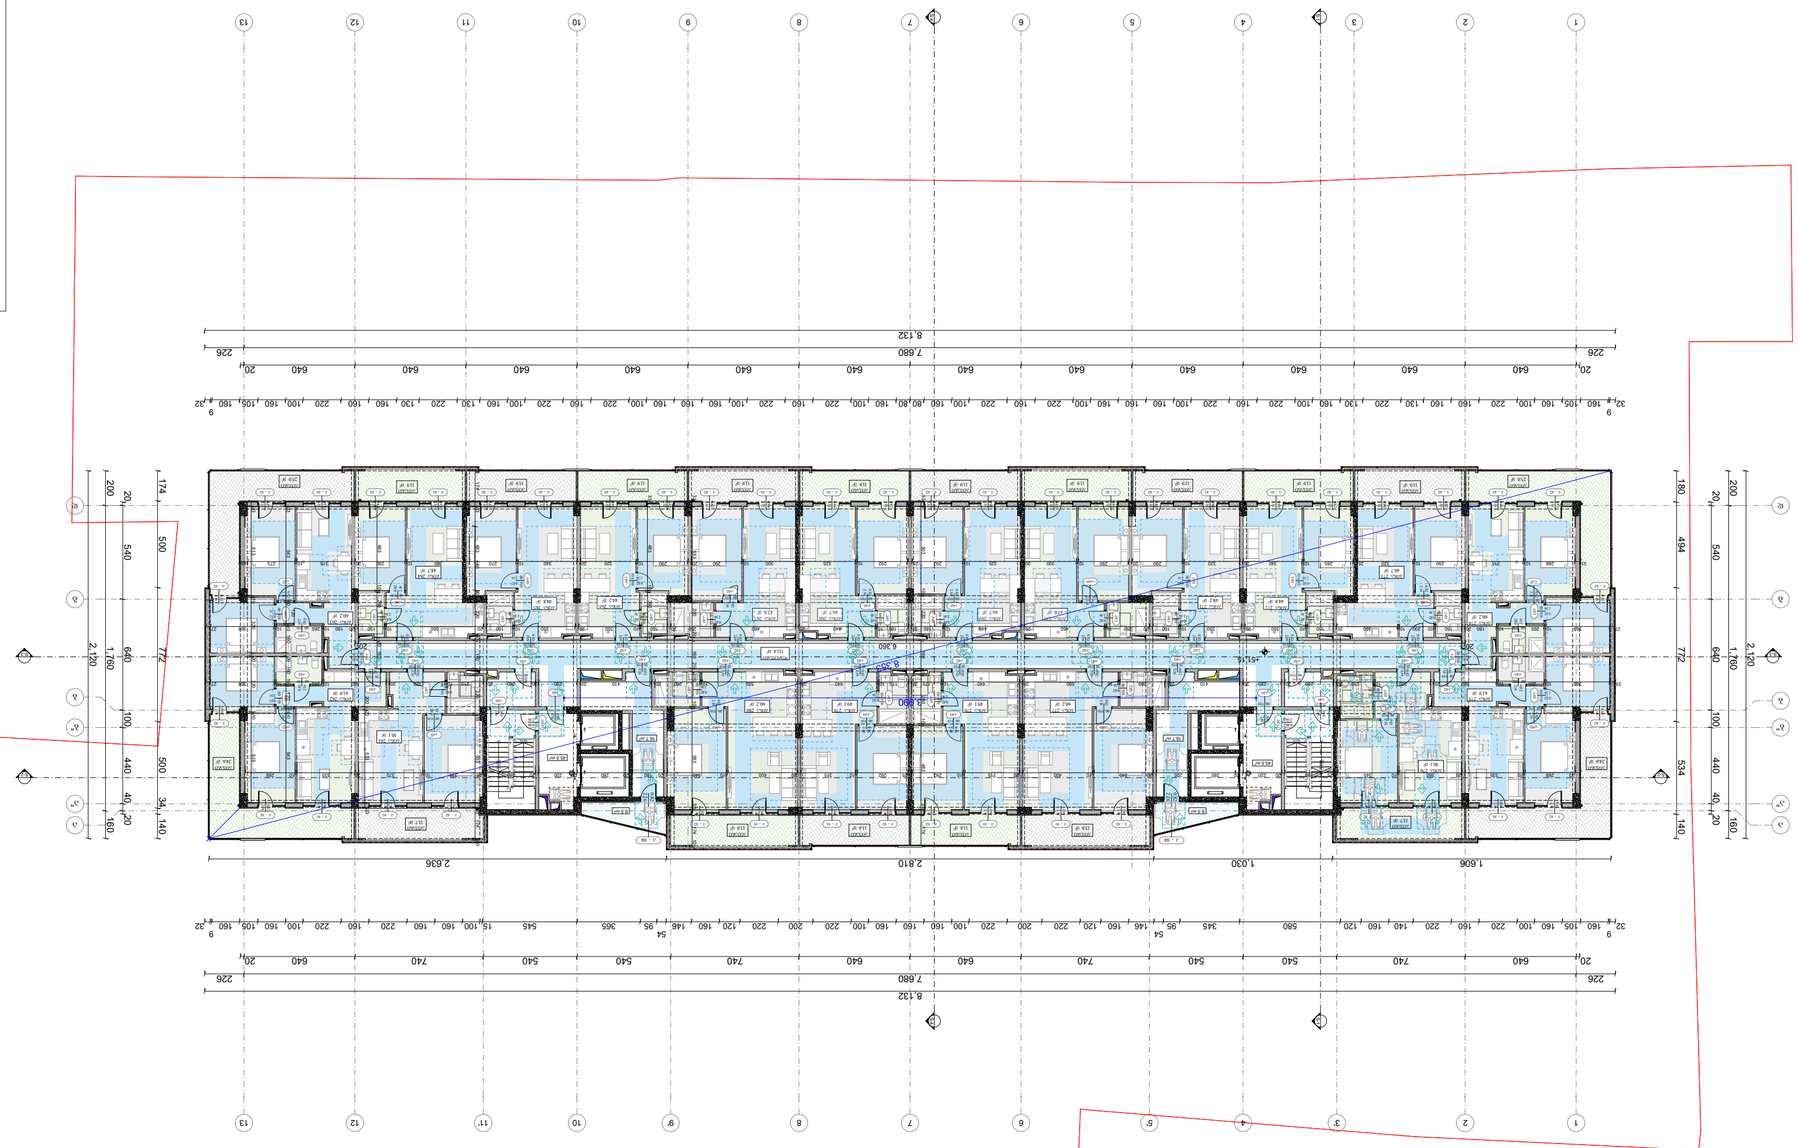



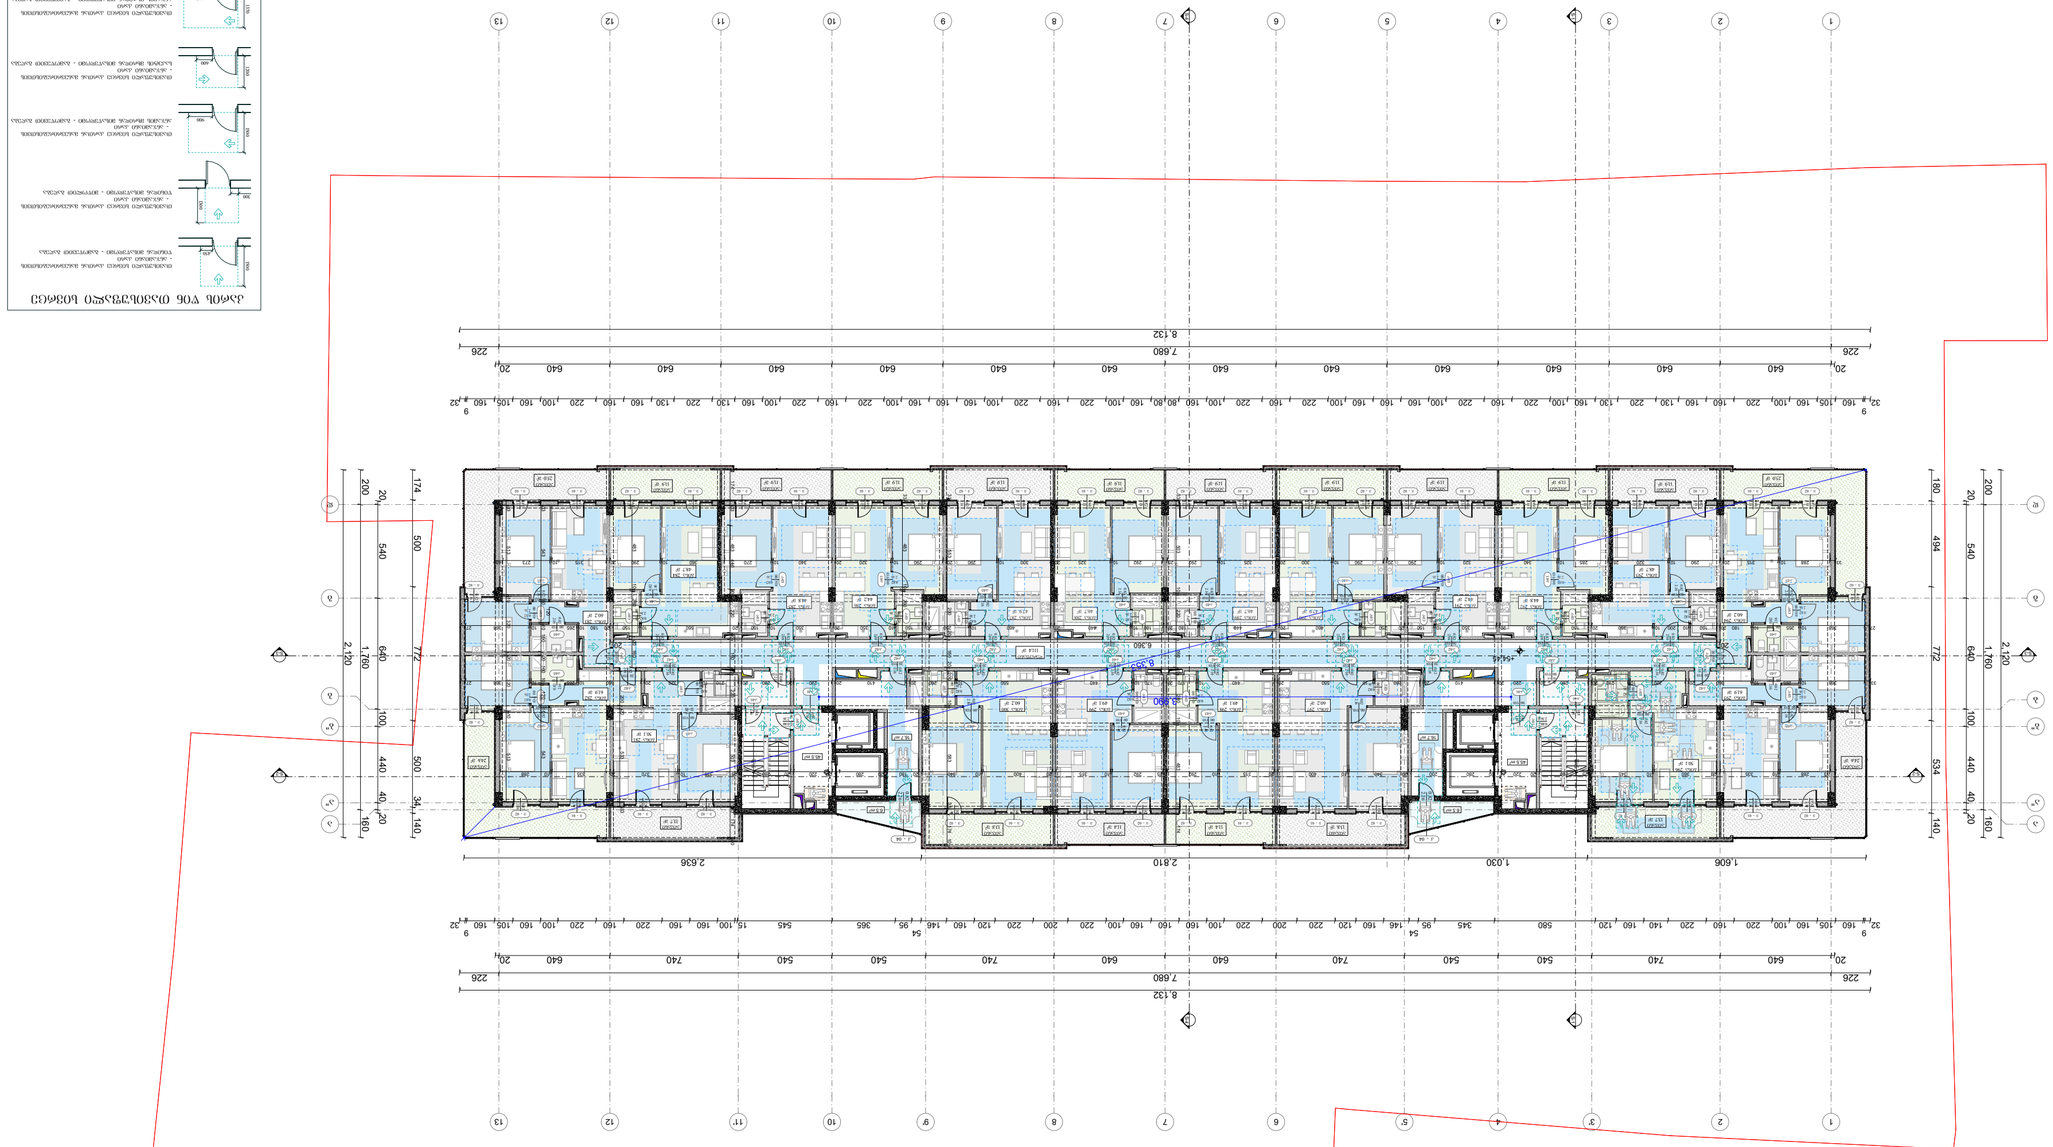

























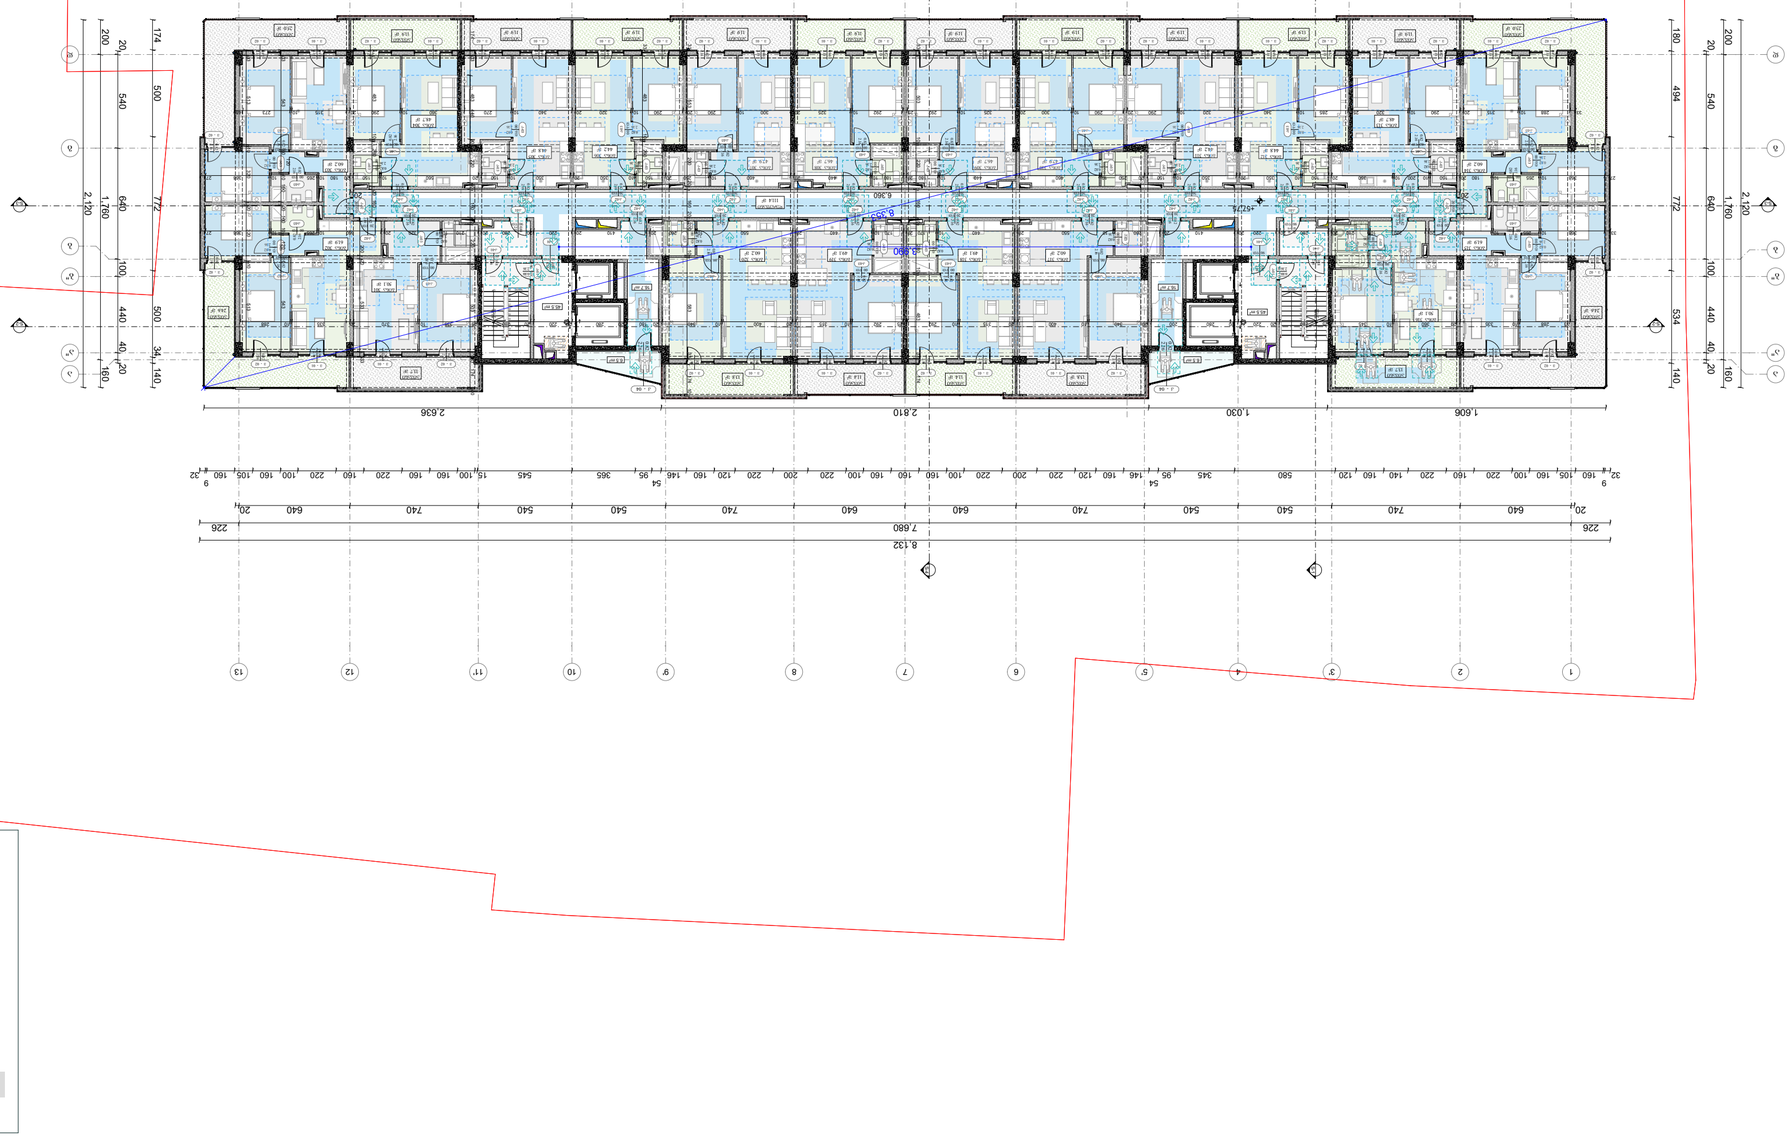



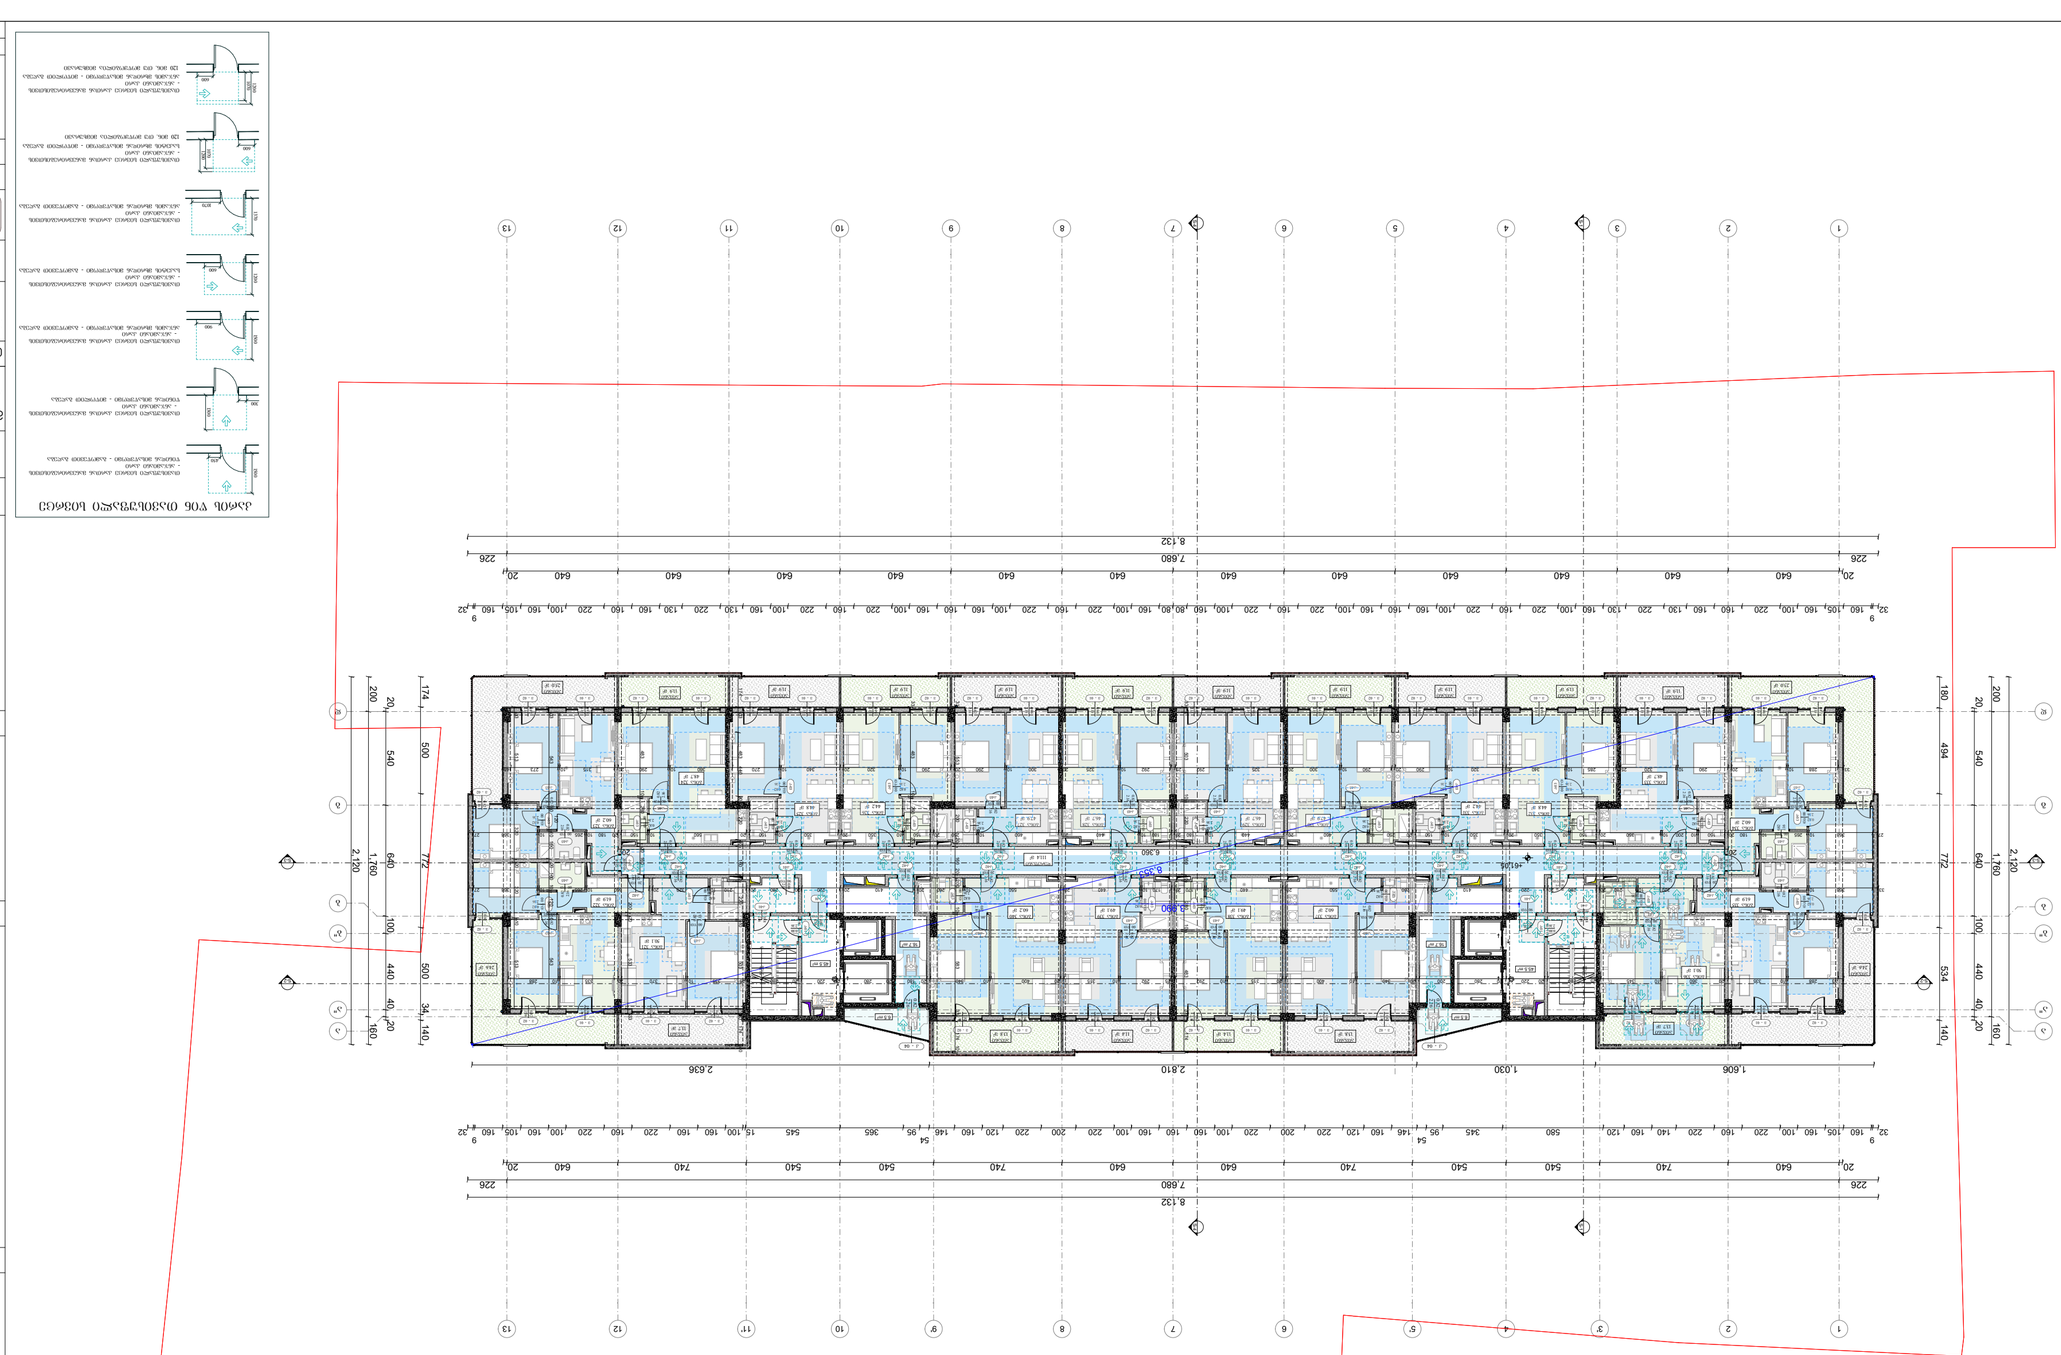



























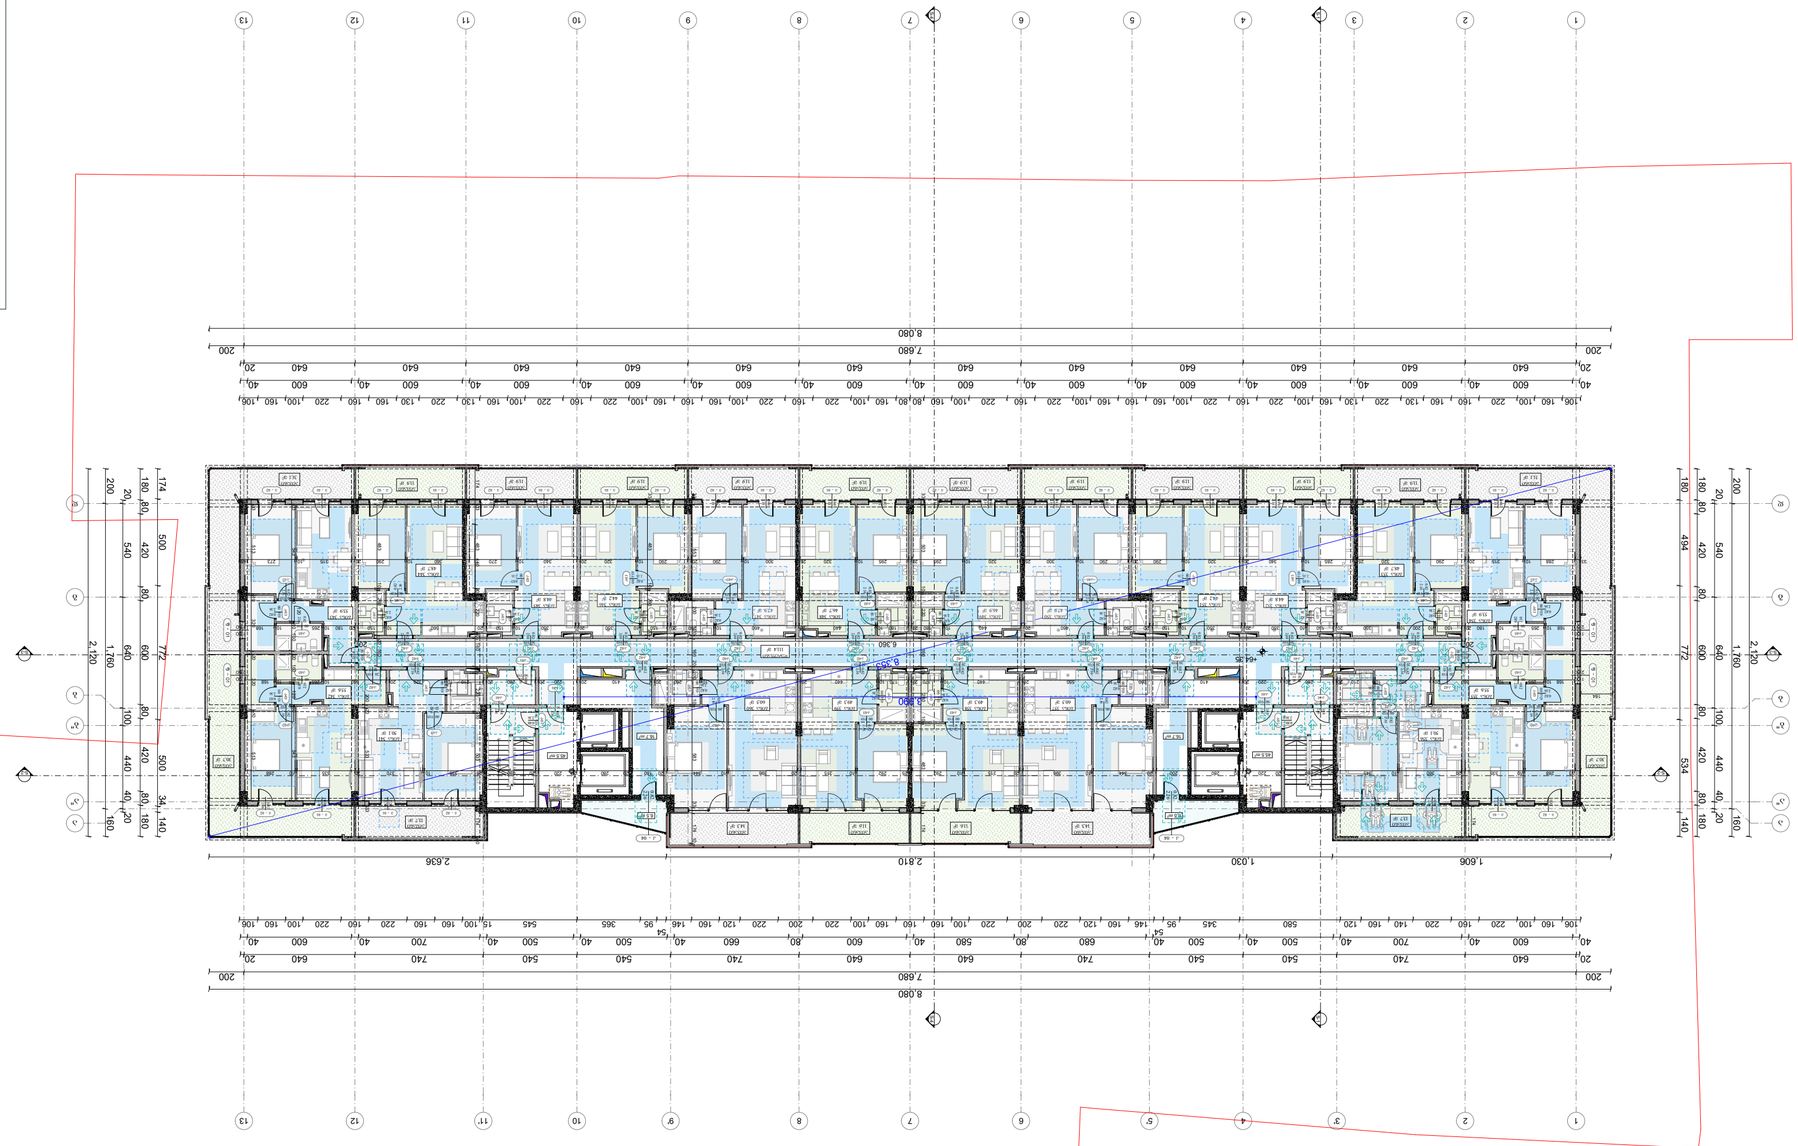

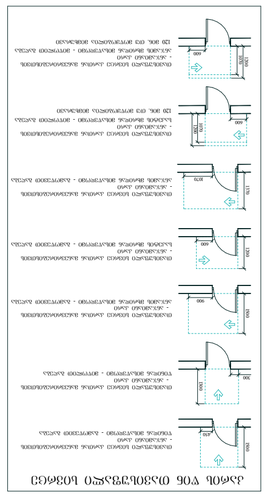

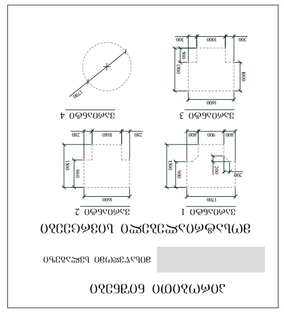


ᲙᲘᲑᲔ ᲢᲘᲞᲘᲣᲠᲘ ᲡᲐᲠᲗᲣᲚᲘᲡ ᲓᲝᲜᲔᲖᲔ

ᲝᲠᲛᲐᲮᲠᲘᲕᲘ ᲯᲐᲮᲛᲘᲠᲘᲡ ᲒᲐᲛᲝᲧᲔᲜᲔᲑᲘᲡ ᲬᲔᲡᲔᲑᲘ,
ᲜᲘᲨᲐᲜᲘ ᲣᲜᲓᲐ ᲒᲐᲘᲐᲠᲔᲡ ᲗᲐᲕᲨᲔᲡᲐᲤᲠᲘᲡ ᲤᲐᲠᲗᲝᲑᲔᲑᲗᲐᲜ

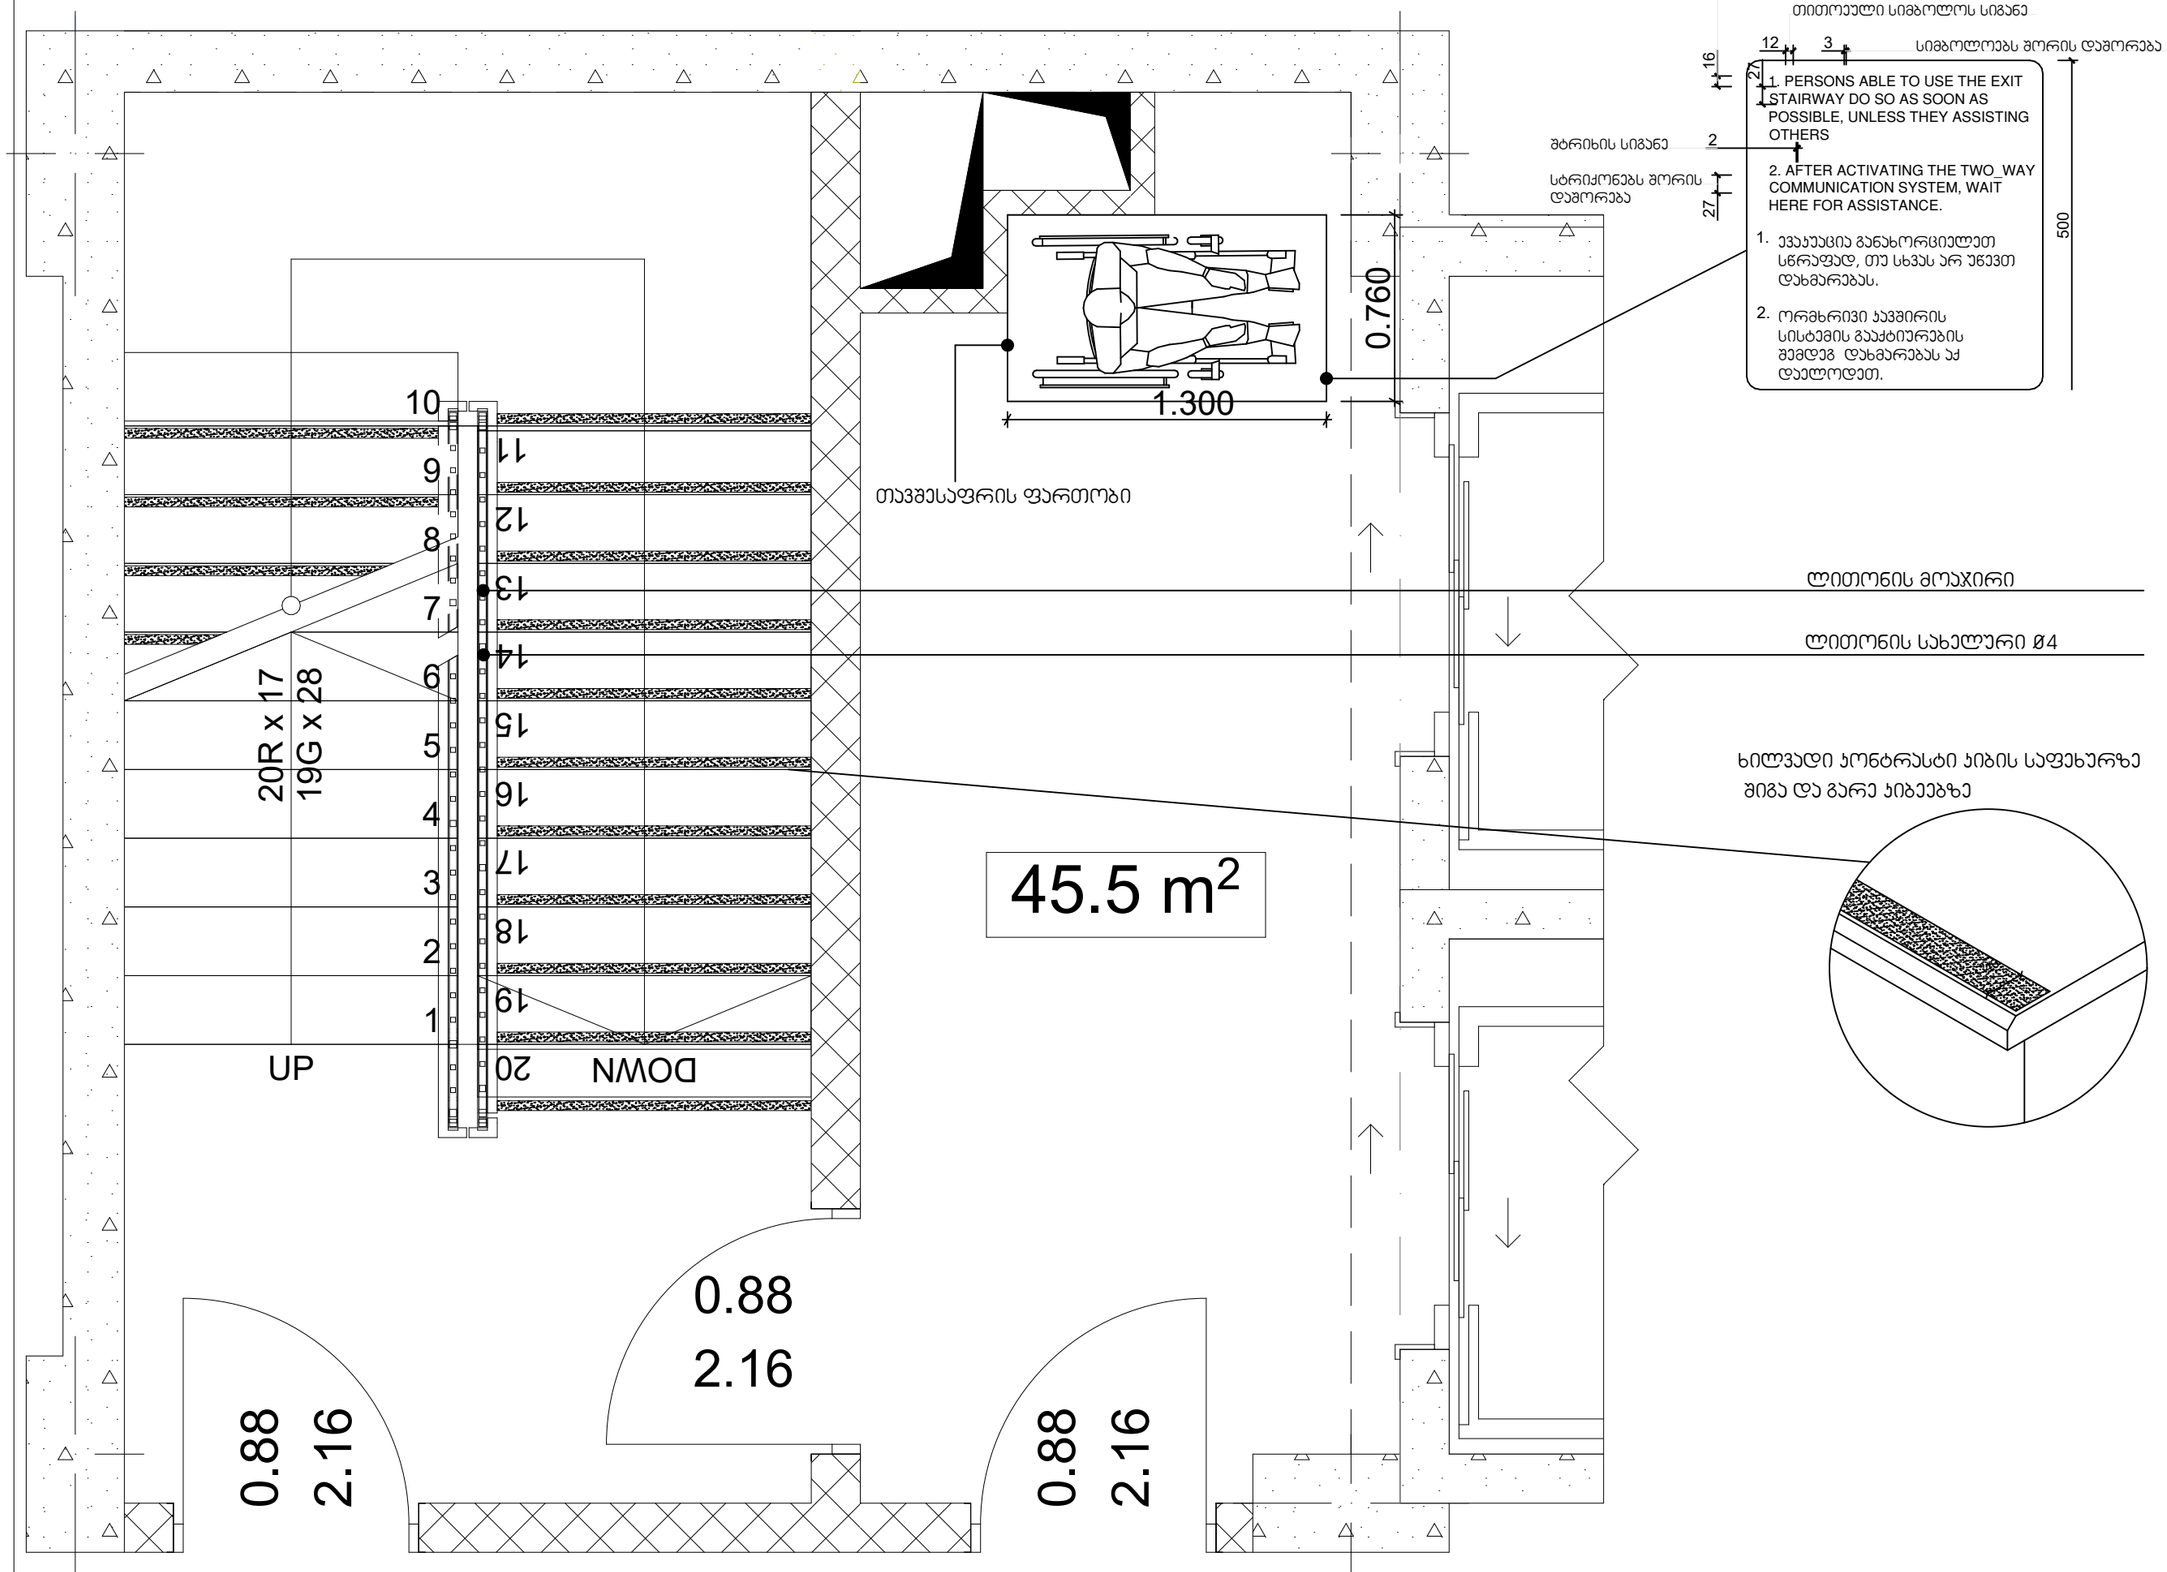

ფორმატი PAPER SIZE		პროექტის № PROJECT #
A - 3		

პირობითი ნიშნები

- საპროექტო მიწის ნაკვეთი
- რკ/ბეტონის კონსტრუქცია
- ბლოკის კედელი
- დათბუნება
- მოპირკეთება
- 0.00 არქიტექტურული ნიშნული
- ღერძის ხაზი
- S-1 S- ჭრილის ხაზი

ᲐᲮᲡᲜᲐ-ᲒᲐᲜᲛᲐᲠᲢᲔᲑᲐ EXPLICATION

ტექნიკური მონაცემები

მიწის ნაკვეთის ფართი .... 6115.00 მ²

შენიშვნა: NOTES

დამკვეთი CLIENT	შპს "სამგორი თაუერსი" ს/ნ 62001005010	
პროექტი PROJECT	მრავალბინიანი საცხოვრებელი სახლი	
მისამართი ADDRESS	ქალაქი თბილისი გიორგი ნადარეიშვილის ქუჩა N42 ს.კ. 01.17.12.003.273	
თანამდებობა	გვარი	ხელმოწერა
ჯრ. ავტორი	ა. მიქუჯაძე	
	მ.ბოჯორიშვილი	
შეასრულა		

შპს "გოლფსტრიმი"
ს/ნ № 202388068

არქიტექტურული პროექტი

მასშტაბი SCALE	თარიღი DATE OF ISSUE	7/10/2024
მ. 1:25	ნახაზი	DRVG.
	ჯვანძები	

სტადია STAGE	ფურც. PAGES	სულ ALL
პროექტი	A - 10	A - 29

კვეთი 1

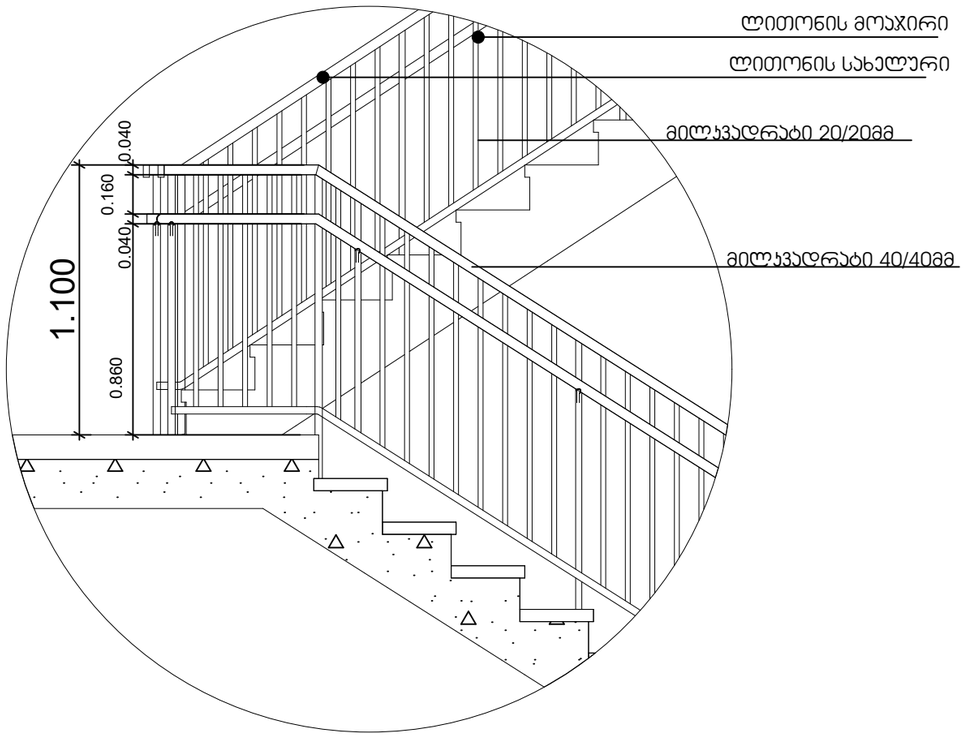

კვეთი 2

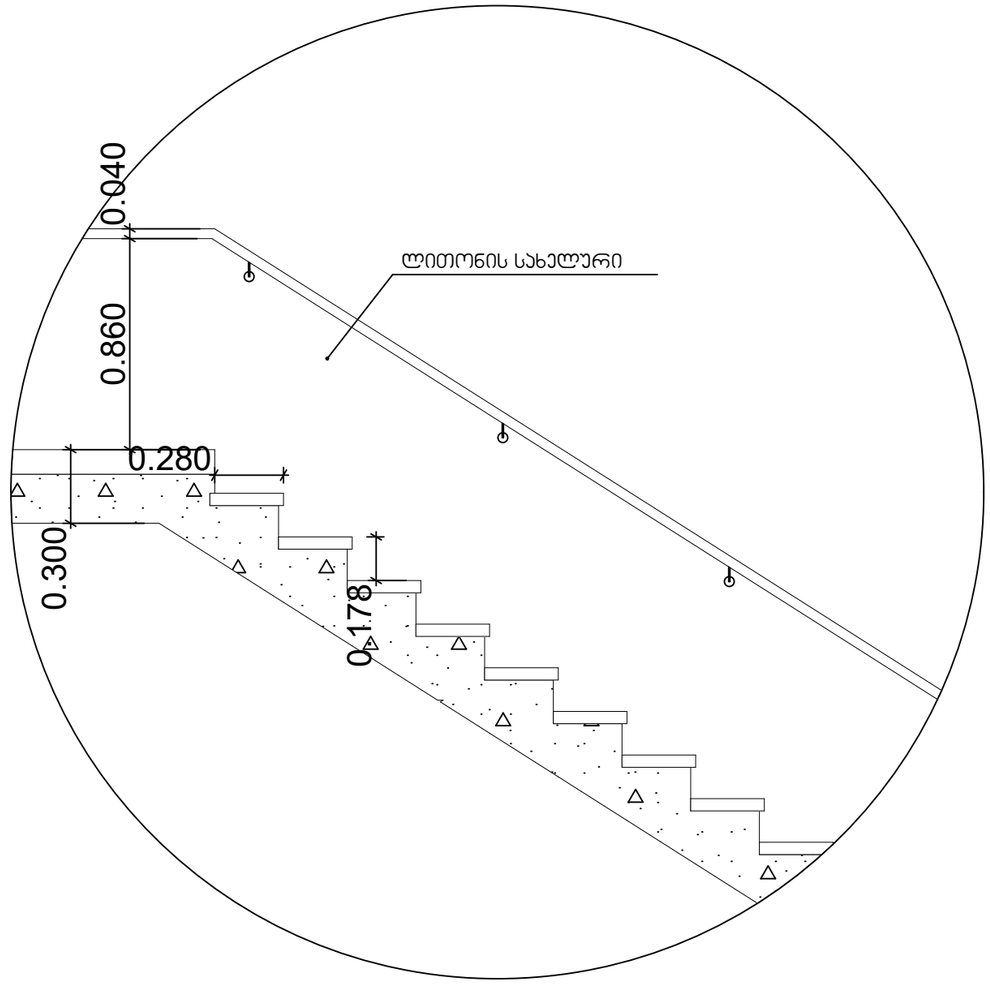

სახელური

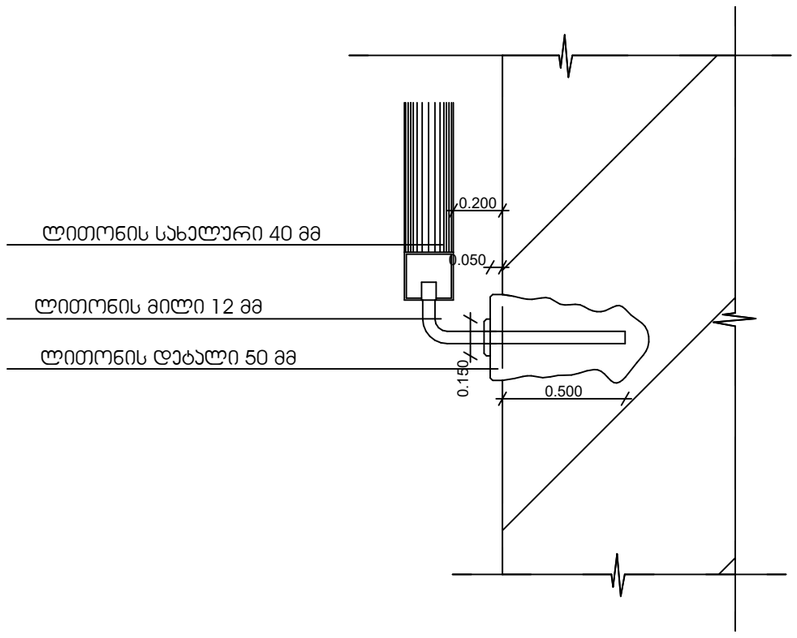

ფორმატი PAPER SIZE	A - 3
პროექტის № PROJECT #	

პირობითი ნიშნები

- საპროექტო მიწის ნაკვეთი
- რკ/ბეტონის კონსტრუქცია
- ბლოკის კედელი
- დათბუნება
- მოპირკეთება
- 0.00 არქიტექტურული ნიშნული
- ღერძის ხაზი
- S-1 S- ჭრილის ხაზი

აქსპლიკაცია	EXPLICATION

ტექნიკური მონაცემები

მიწის ნაკვეთის ფართი .... 6115.00 მ²

შენიშვნა:	NOTES

დამკვეთი CLIENT	შპს "საგმორი თაუერსი" ს/ნ 62001005010	
პროექტი PROJECT	მრავალბინიანი საცხოვრებელი სახლი	
მისამართი ADDRESS	ქ.ლაკში თბილისი გიორგი ნადარეიშვილის ქუჩა N42 ს.კ. 01.17.12.003.273	
თანამდებობა	გვარი	ხელმოწერა
ჯრ. პატრონი	ა. მიქუჯაძე	
	მ.ბოჯორიშვილი	
შეასრულა		

შპს "გოლფსტრიმი" ს/ნ № 202388068

არქიტექტურული პროექტი

მასშტაბი SCALE	თარიღი DATE OF ISSUE	7/10/2024
მ. 1:25	ნახაზი DRVG.	კვანძები
სტადია STAGE	ფურც. PAGES	სულ ALL
პროექტი	A - 11	A - 29

აივნის მოაჯირი

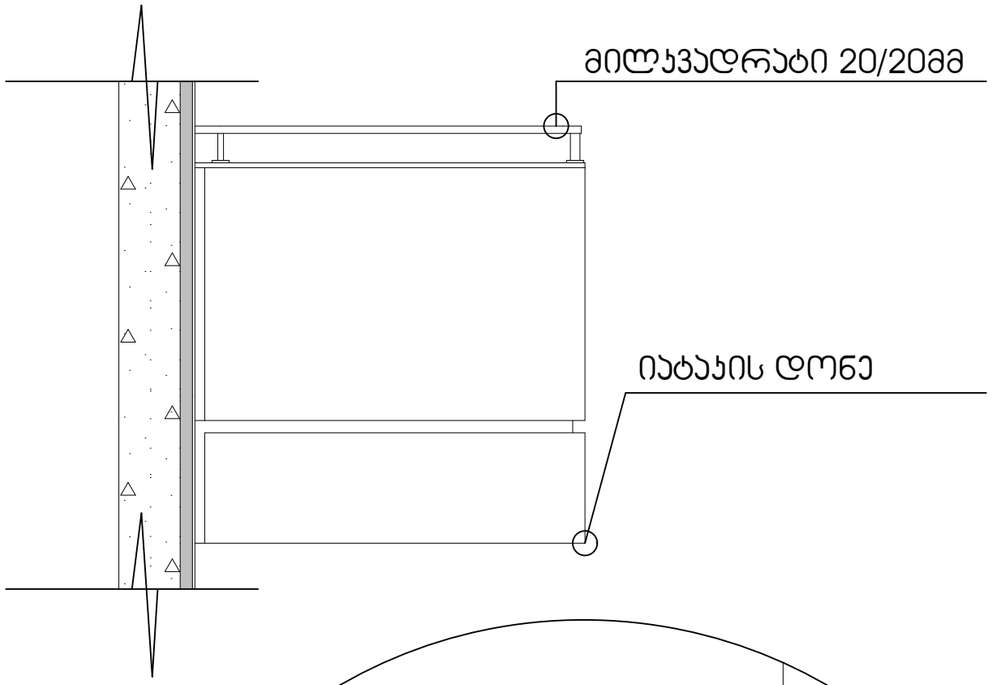

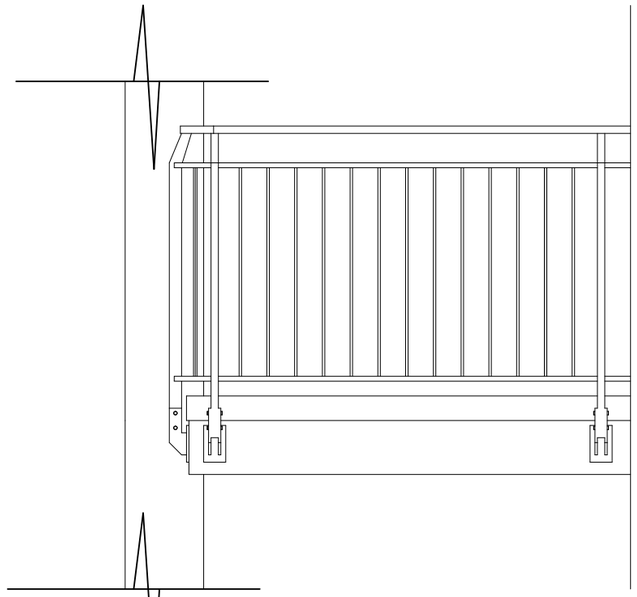

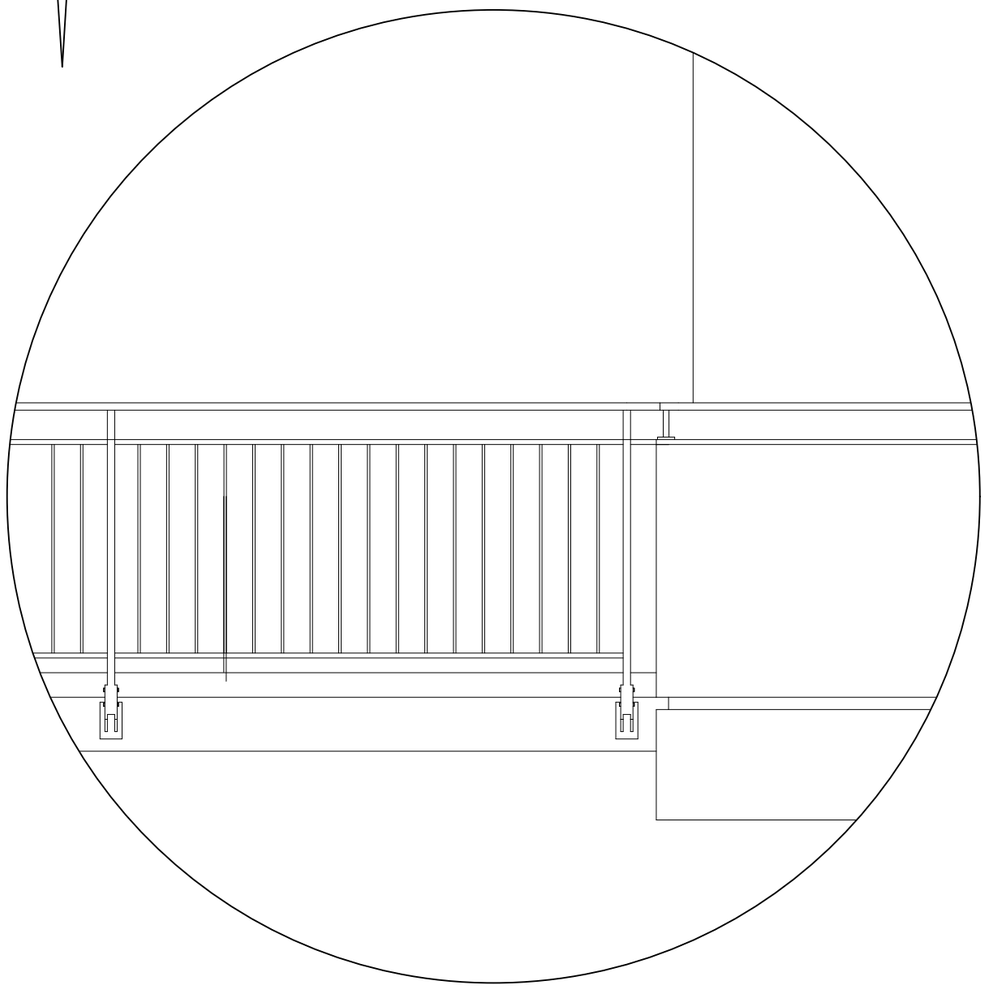

ფორმატი PAPER SIZE		პროექტის № PROJECT #
A - 3		

პირობითი ნიშნები

- საპროექტო მიწის ნაკვეთი
- რკ/ბეტონის კონსტრუქცია
- ბლოკის კედელი
- დათბუნება
- მოპირკეთება
- 0.00 არქიტექტურული ნიშნული
- ღერძის ხაზი
- S-1 S- ჭრილის ხაზი

ექსპლიკაცია	EXPLICATION

ტექნიკური მონაცემები

მიწის ნაკვეთის ფართი .... 6115.00 მ²

შენიშვნა:	NOTES

დამკვეთი CLIENT	შპს "საგორი თაუერსი" ს/კ 62001005010	
პროექტი PROJECT	მრავალბინიანი საცხოვრებელი სახლი	
მისამართი ADDRESS	ქალაქი თბილისი გიორგი ნადარეიშვილის ქუჩა N42 ს.კ. 01.17.12.003.273	
თანამდებობა	გვარი	ხელმოწერა
პრ. პტორი	ა. მიქუჭაძე	
	მ.ბოჯორიშვილი	
შესრულა		

შპს "გოლფსტრიმი" ს/კ № 202388068

არქიტექტურული პროექტი

მასშტაბი SCALE	თარიღი DATE OF ISSUE	7/10/2024
მ. 1:25	ნახაზი DRVG.	აივნები
სტადია STAGE	ფურც. PAGES	ალბ ALL
პროექტი	A - 12	A - 29

ჯ-1

ერთი ზღურბლის
გარეშე მიმხურავით

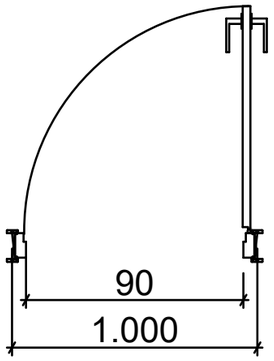

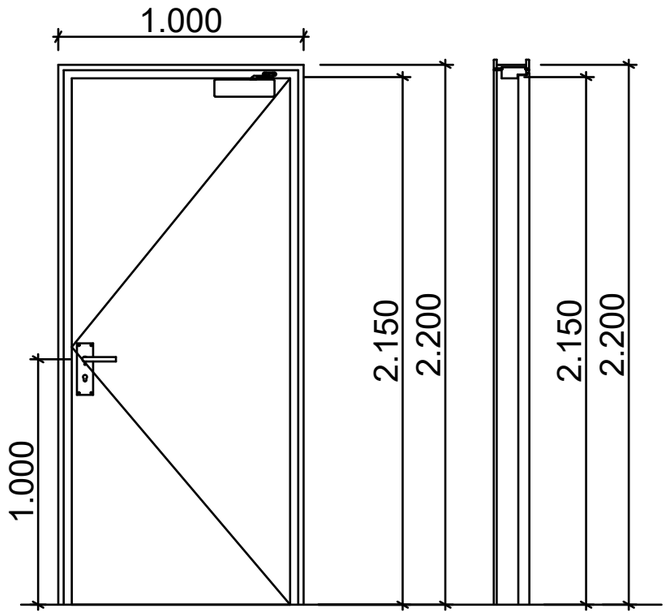

ჯ-2

ორი ზღურბლის
გარეშე მიმხურავით

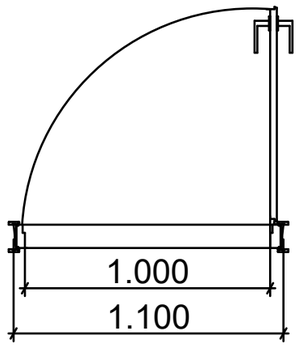

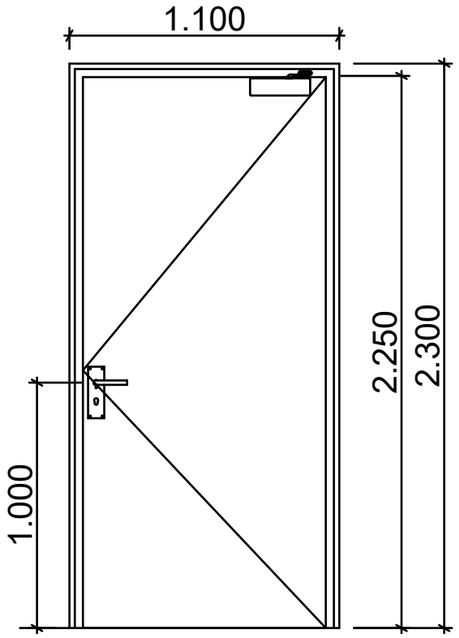

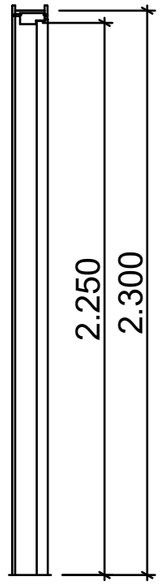

ჯ-2

ორი ზღურბლის და
მიმხურავის გარეშე

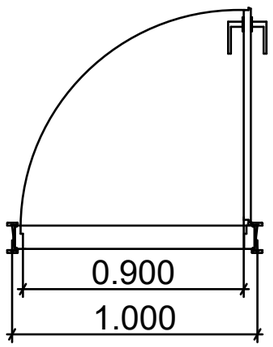

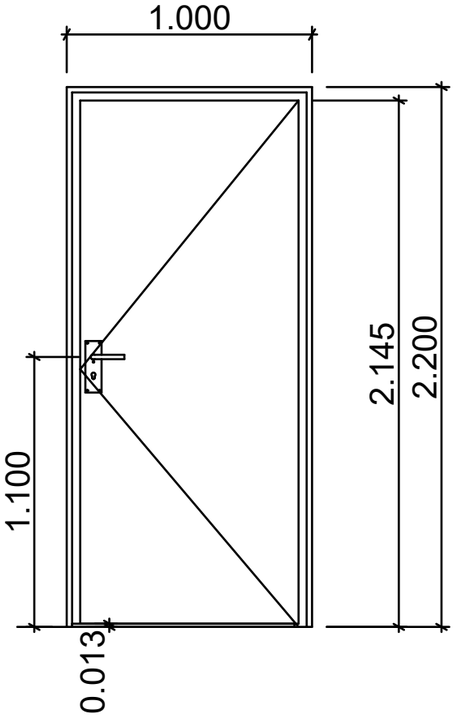

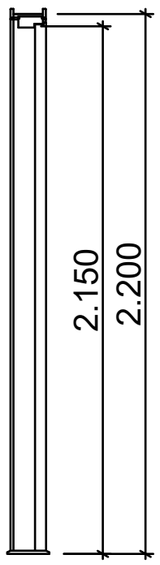

ზღურბლი მ. 1:1



ფორმატი
PAPER SIZE
A - 3

პროექტის №
PROJECT #

პირობითი ნიშნები

- საპროექტო მიწის ნაკვეთი
- ბლოკის კედელი
- დათბუნება
- მოპირკეთება
- 0.00 არქიტექტურული ნიშნული
- ღერძის ხაზი
- S-1 S- ჭრილის ხაზი

აქსპლიკაცია EXPLICATION

ტექნიკური მონაცემები

მიწის ნაკვეთის ფართი .... 6115.00 მ²

შენიშვნა: NOTES

დამკვეთი CLIENT	შპს "სამგორი თაუერსი" ს/ნ 62001005010
პროექტი PROJECT	მრავალბინიანი საცხოვრებელი სახლი
მისამართი ADDRESS	ქალაქი თბილისი გიორგი ნადარეიშვილის ქუჩა N42 ს.კ. 01.17.12.003.273
თანამდებობა	გვარი / ხელმოწერა
ჯრ. პბორი	ა. მიქუჯაძე
	მ.ბოჯორიშვილი
შესრულა	

შპს "გოლფსტრიმი"
ს/ნ № 202388068

არქიტექტურული პროექტი

მასშტაბი SCALE	თარიღი DATE OF ISSUE 7/10/2024
მ. 1:25	ნახაზი DRVG.
	ჯვანძები
სტადია STAGE	ფურც. PAGES / სულ ALL
პროექტი	A - 13 / A - 29


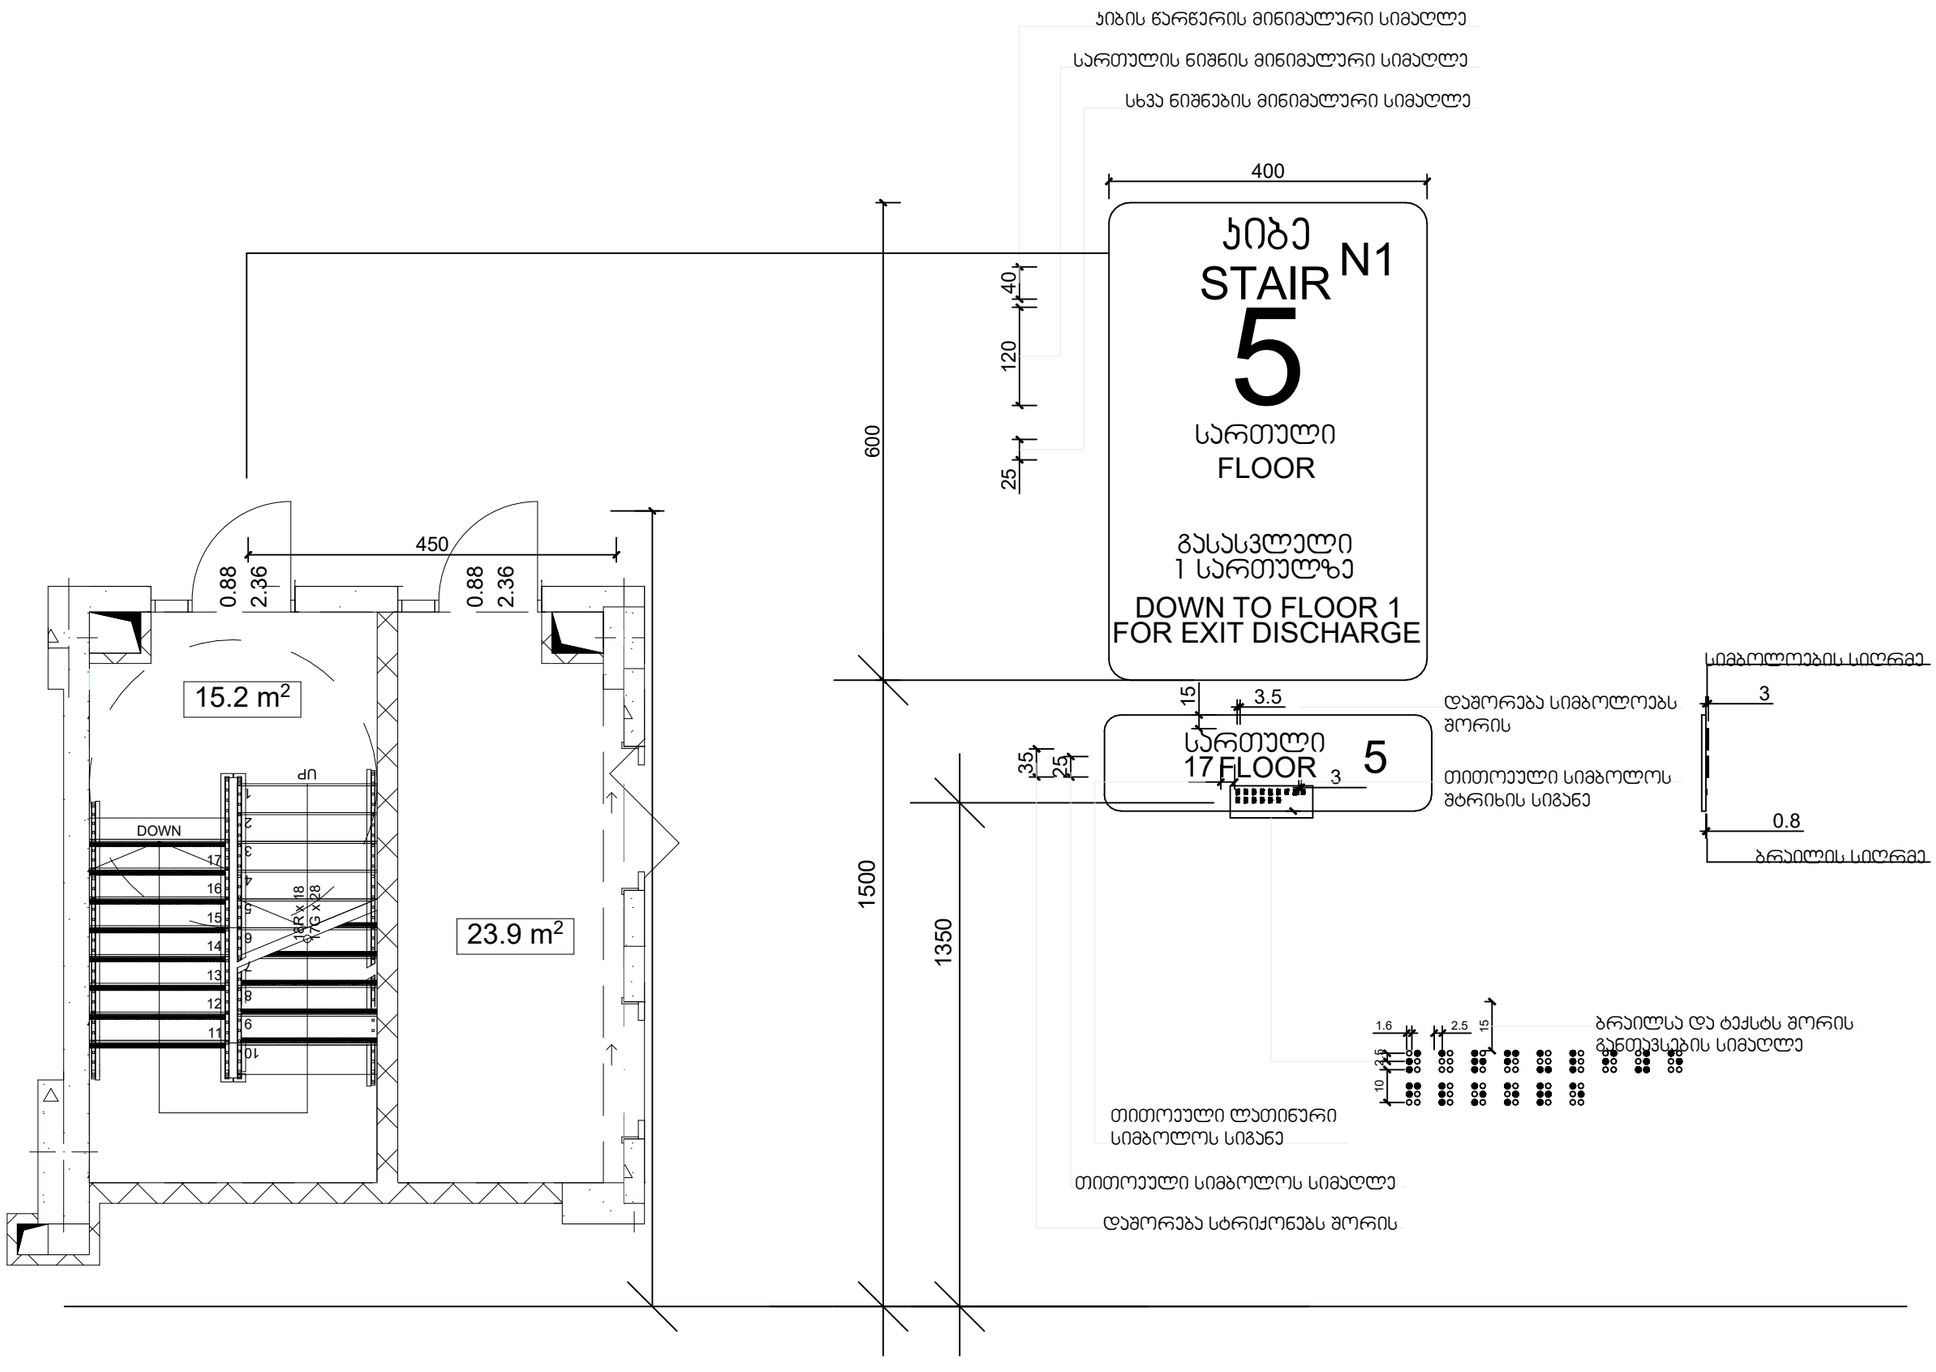

ფორმატი PAPER SIZE		პროექტის № PROJECT #
A - 3		

პირობითი ნიშნები

- საპროექტო მიწის ნაკვეთი
- რკ/ბეტონის კონსტრუქცია
- ბლოკის კედელი
- დათბუნება
- მოპირკეთება
- 0.00 არქიტექტურული ნიშნული
- ღერძის ხაზი
- S-1 S- ჭრილის ხაზი

ექსპლიკაცია EXPLICATION

ტექნიკური მონაცემები

მიწის ნაკვეთის ფართი .... 6115.00 მ²

შენიშვნა: NOTES

დამკვეთი CLIENT	შპს "სამგორი თაუერსი" ს/ნ 62001005010	
პროექტი PROJECT	მრავალბინიანი საცხოვრებელი სახლი	
მისამართი ADDRESS	ქალაქი თბილისი გიორგი ნადარეიშვილის ქუჩა N42 ს.კ. 01.17.12.003.273	
თანამდებობა	გვარი	ხელმოწერა
არ. პატრონი	ა. მიქუჯაძე	
	მ.ბოჯორიშვილი	
შესრულა		

შპს "გოლფსტრიმი" ს/ნ № 202388068

არქიტექტურული პროექტი

მასშტაბი SCALE	თარიღი DATE OF ISSUE	7/10/2024
	ნახაზი	DRVG.
მ. 1:25	ჯვანძები	
სტადია STAGE	ფურც. PAGES	სულ ALL
პროექტი	A - 14	A - 29

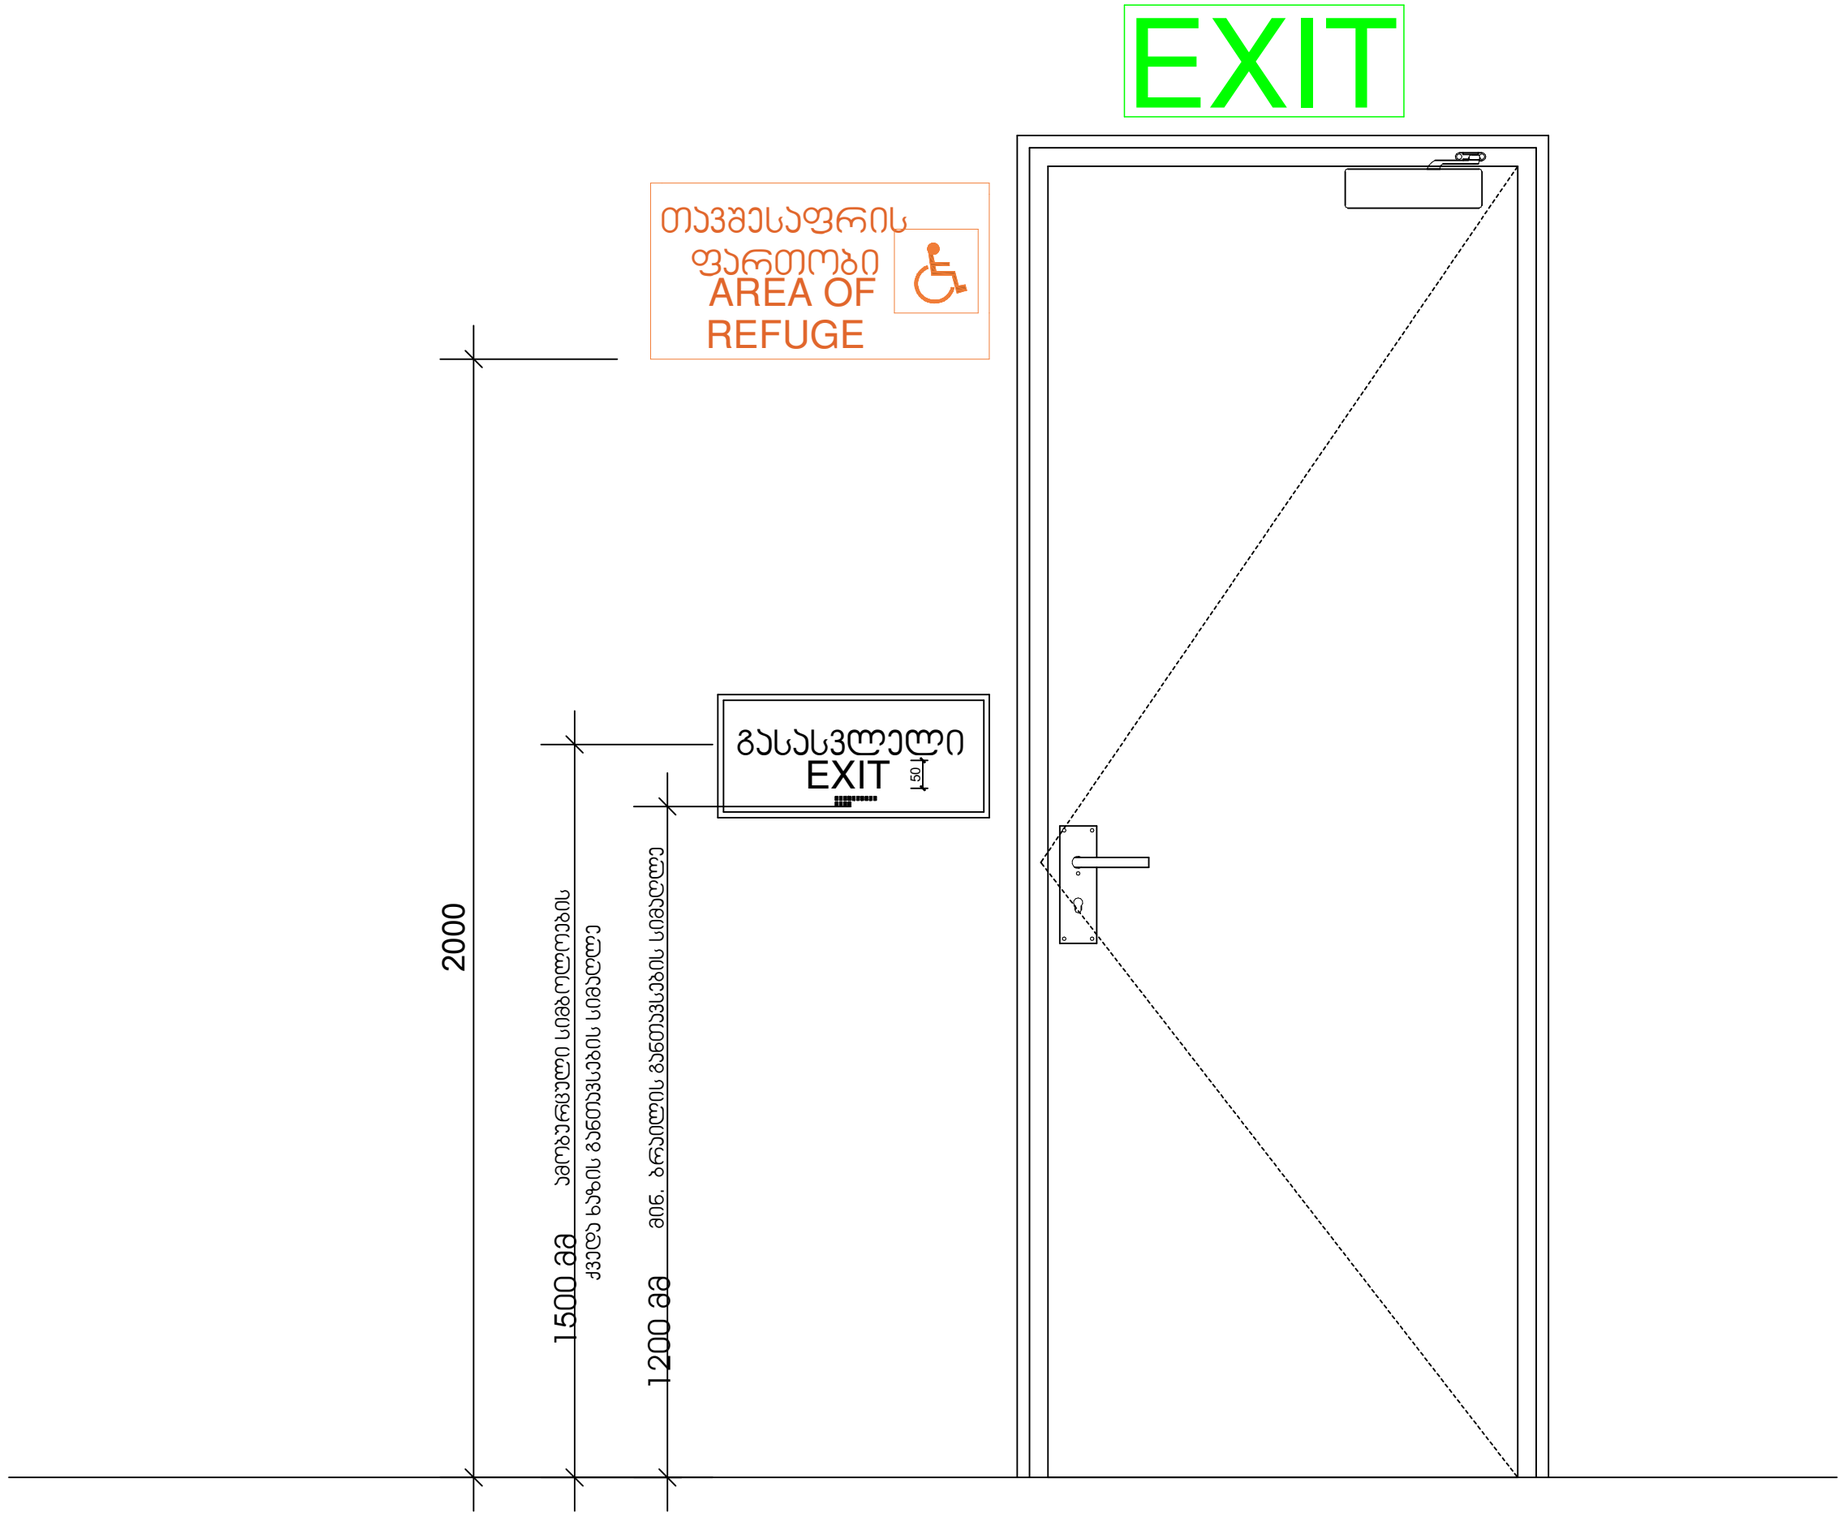

ფორმატი PAPER SIZE		პროექტის № PROJECT #
A - 3		

პირობითი ნიშნები

- საპროექტო მიწის ნაკვეთი
- რეკონსტრუქციის პონსტრუქცია
- ბლოკის კედელი
- დათბუნება
- მოპირკეთება
- 0.00 არქიტექტურული ნიშნული
- ღერძის ხაზი
- S-1 S- ჭრილის ხაზი

ექსპლიკაცია	EXPLICATION

ტექნიკური მონაცემები

მიწის ნაკვეთის ფართი .... 6115.00 მ²

შენიშვნა: NOTES

დამკვეთი CLIENT	შპს "საგმორი თაუერსი" ს/ნ 62001005010	
პროექტი PROJECT	მრავალბინიანი საცხოვრებელი სახლი	
მისამართი ADDRESS	ქალაქი თბილისი გიორგი ნადარეიშვილის ქუჩა N42 ს.კ. 01.17.12.003.273	
თანამდებობა	გვარი	ხელმოწერა
პრ. პატრონი	ა. მიქუჯაძე	
	მ.პოპორიშვილი	
შესრულა		

შპს "გოლფსტრიმი"
ს/კ № 202388068

არქიტექტურული პროექტი

მასშტაბი SCALE	თარიღი DATE OF ISSUE	7/10/2024
მ. 1:25	ნახაზი	DRVG.
	ჯვანძები	

სტადია STAGE	ფურც. PAGES	სულ ALL
პროექტი	A - 15	A - 29

გასასვლელის განათებული ნიშანი

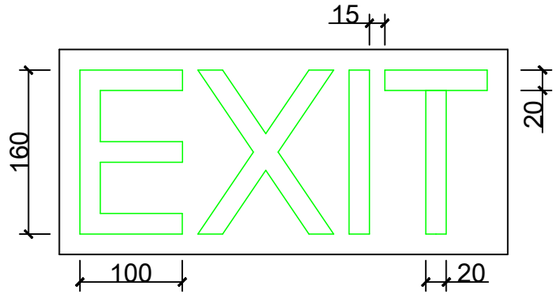

განათებული ნიშანი თავშესაფრის ფართობთან მიმაგვალ კართან

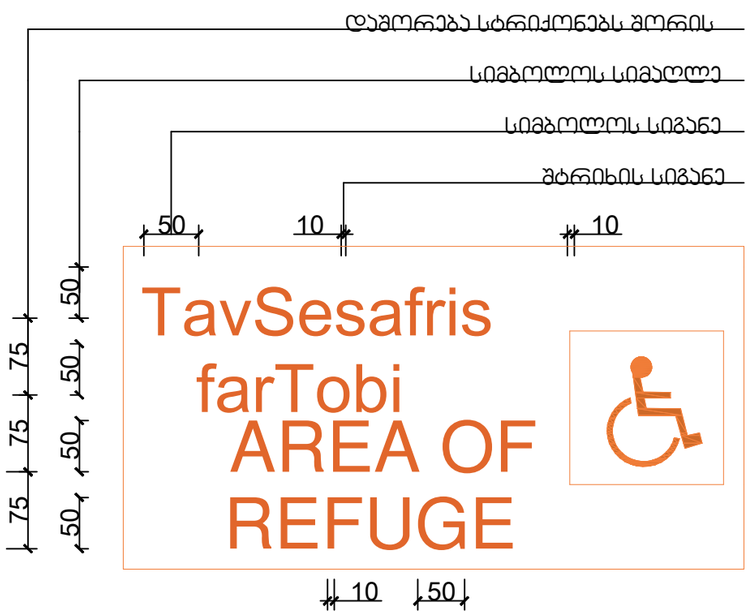

ნიშანი ამობურცული სიმბოლოებით და ბრაილით გზა-კიბის შესასვლელთან
da gareT gamaval yvela karTan

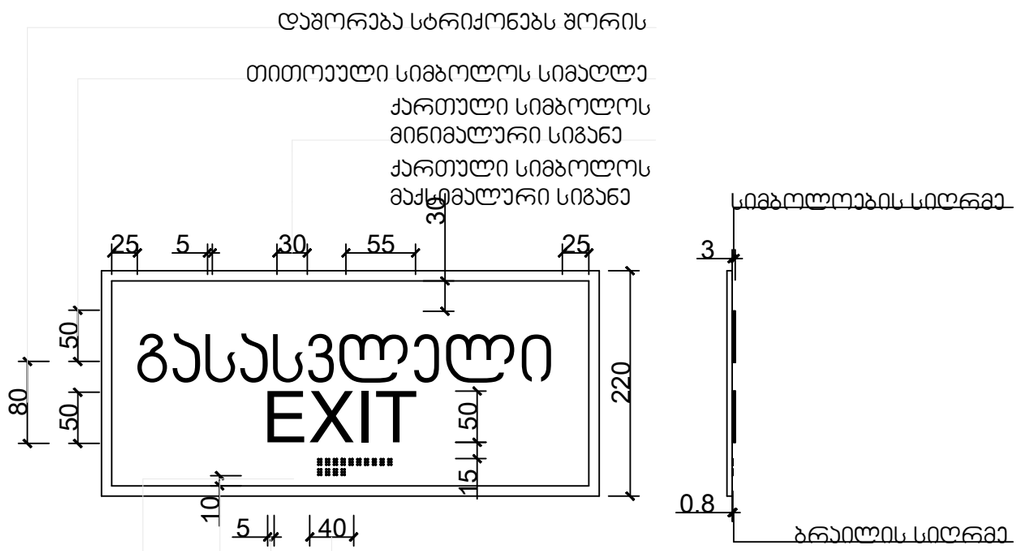

თითოეული ლათინური სიმბოლოს სიგანე

თითოეული სიმბოლოს შტრიხის სიგანე

სიმბოლოებსა და მომიჯნავე ზედაპირებს შორის დაშორება

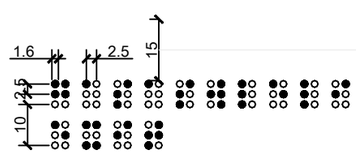

ბრაილსა და ტექსტს შორის განთავსების სიმაღლე

ფორმატი PAPER SIZE	A - 3
პროექტის № PROJECT #	

პირობითი ნიშნები

- საპროექტო მიწის ნაკვეთი
- რკ/ბეტონის კონსტრუქცია
- ბლოკის კედელი
- დათბუნება
- მოპირკეთება
- 0.00 არქიტექტურული ნიშნული
- ღერძის ხაზი
- S-1 S- ჭრილის ხაზი

ექსპლიკაცია	EXPLICATION

ტექნიკური მონაცემები

მიწის ნაკვეთის ფართი .... 6115.00 მ²

შენიშვნა: NOTES

დამკვეთი CLIENT	შპს "სამგორი თაუერსი" ს/ნ 62001005010	
პროექტი PROJECT	მრავალბინიანი საცხოვრებელი სახლი	
მისამართი ADDRESS	ქალაქი თბილისი გიორგი ნადარეიშვილის ქუჩა N42 ს.კ. 01.17.12.003.273	
თანამდებობა	გვარი	ხელმოწერა
არ. პტორი	ა. მიქუჯაძე	
	მ.ბოჯორიშვილი	
შესრულა		

შპს "გოლფსტრიმი" ს/ნ № 202388068

არქიტექტურული პროექტი

მასშტაბი SCALE	თარიღი DATE OF ISSUE	7/10/2024
მ. 1:25	ნახაზი	DRVG.
	პანდუსები	
სტადია STAGE	ფურც. PAGES	სულ ALL
პროექტი	A - 16	A - 29

ნიშანი განთავსდება
გზა-კიბის საზღვრებში პარის მომიჯნავედ

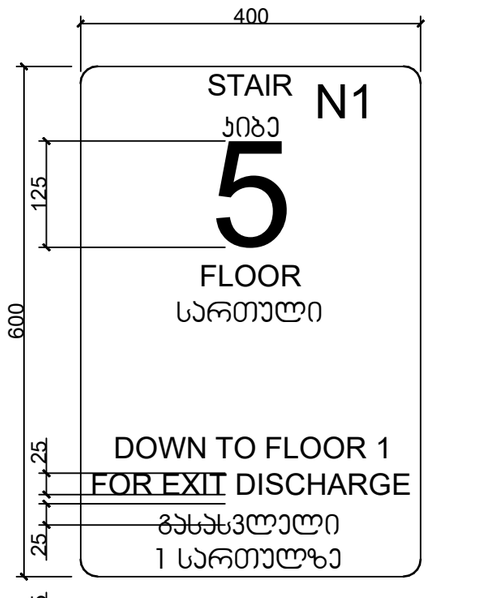

ნიშანი განთავსდება
გზა-კიბის საზღვრებში პარის მომიჯნავედ

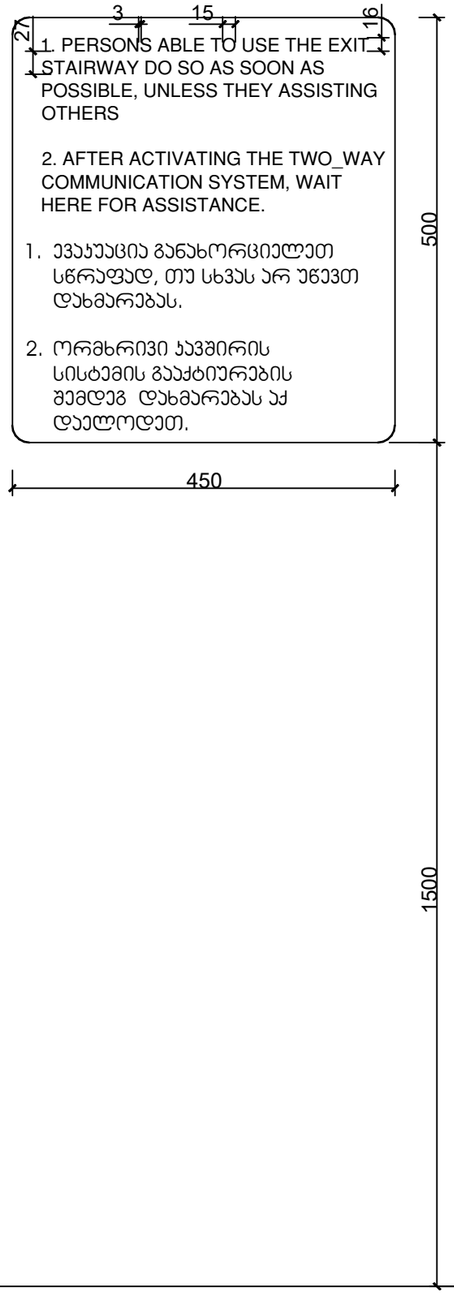

ნიშანი განთავსდება
გარე მისაწვდომ ავტოსადგომთან



ავტოსადგომზე ნიშნის
განთავსების ადგილი

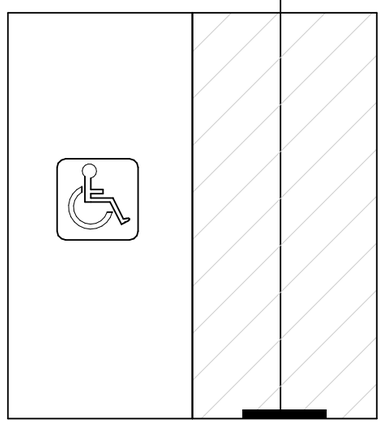

ფორმატი PAPER SIZE	A - 3
პროექტის № PROJECT #	

პირობითი ნიშნები

- საპროექტო მიწის ნაკვეთი
- რეგულირების კონსტრუქცია
- ბლოკის კედელი
- დათბუნება
- მოპირკეთება
- 0.00 არქიტექტურული ნიშნული
- ღერძის ხაზი
- S-1 S- ჭრილის ხაზი

აქსპლიკაცია	EXPLICATION

ტექნიკური მონაცემები

მიწის ნაკვეთის ფართი .... 6115.00 მ²

შენიშვნა: NOTES

დამკვეთი CLIENT	შპს "სამგორი თაუერსი" ს/კ 62001005010	
პროექტი PROJECT	მრავალბინიანი საცხოვრებელი სახლი	
მისამართი ADDRESS	ქალაქი თბილისი გიორგი ნადარეიშვილის ქუჩა N42 ს.კ. 01.17.12.003.273	
თანამდებობა	გვარი	ხელმოწერა
არქ. ავტორი	ა. მიქუჯაძე	
	მ.ბოჯორიშვილი	
შესრულა		

შპს "გოლფსტრიმი"
ს/კ № 202388068

არქიტექტურული პროექტი

მასშტაბი SCALE	თარიღი DATE OF ISSUE	7/10/2024
მ. 1:25	ნახაზი DRVG.	ავანძები
სტადია STAGE	ფურც. PAGES	ალბ ALL
პროექტი	A - 17	A - 29





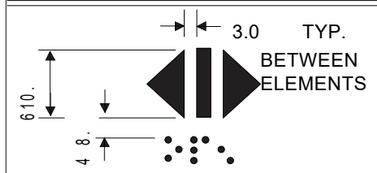 DOOR OPEN		 op “en ”	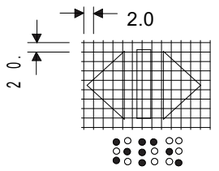
 REAR/SIDE DOOR OPEN		 op “en ”	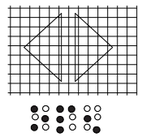
 DOOR CLOSE		 close	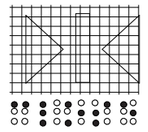
 REAR/SIDE DOOR CLOSE		 close	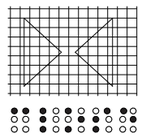
 MAIN		 ma “in ”	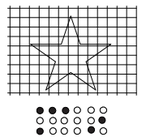
 ALARM		 a “al m ”r	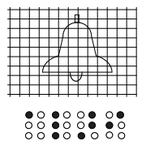
 PHONE		 ph “one ”	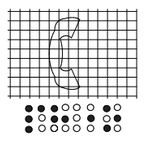
 EMERGENCY STOP (WHEN PROVIDED) X on face of octagon is not required to be tactile		 “st ”op	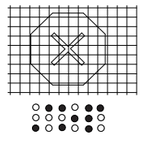

ფორმატი PAPER SIZE A - 3

პროექტის № PROJECT #

პირობითი ნიშნები

- საპროექტო მიწის ნაკვეთი
- რკ/ბეტონის კონსტრუქცია
- ბლოკის კედელი
- დათბუნება
- მოპირკეთება
- 0.00 არქიტექტურული ნიშნული
- ღერძის ხაზი
- S-1 S- ჭრილის ხაზი

ექსპლიკაცია EXPLICATION

ტექნიკური მონაცემები

მიწის ნაკვეთის ფართი .... 6115.00 მ²

შენიშვნა: NOTES

დამკვეთი CLIENT	შპს "სამგორი თაუერსი" ს/კ 62001005010	
პროექტი PROJECT	მრავალბინიანი საცხოვრებელი სახლი	
მისამართი ADDRESS	ქ.თბილისი გიორგი ნადარეიშვილის ქუჩა N42 ს.კ. 01.17.12.003.273	
თანამდებობა	გვარი	ხელმოწერა
ჯრ. პტორი	ა. მიქუჯაძე	
	მ.ბოჯორიშვილი	
შესრულა		

შპს "გოლფსტრიმი" ს/კ № 202388068

არქიტექტურული პროექტი

მასშტაბი SCALE	თარიღი DATE OF ISSUE 7/10/2024
მ. 1:25	ნახაზი DRVG. პანდუსები
სტადია STAGE პროექტი	ფურც. PAGES A - 19 / სულ ALL A - 29

ნიშანი პიქტოგრამებით, ამობურცული ნიშნებით და ბრაილით განთავსდება მისაწვდომ ტუალეტებთან კარის მომიჯნავედ

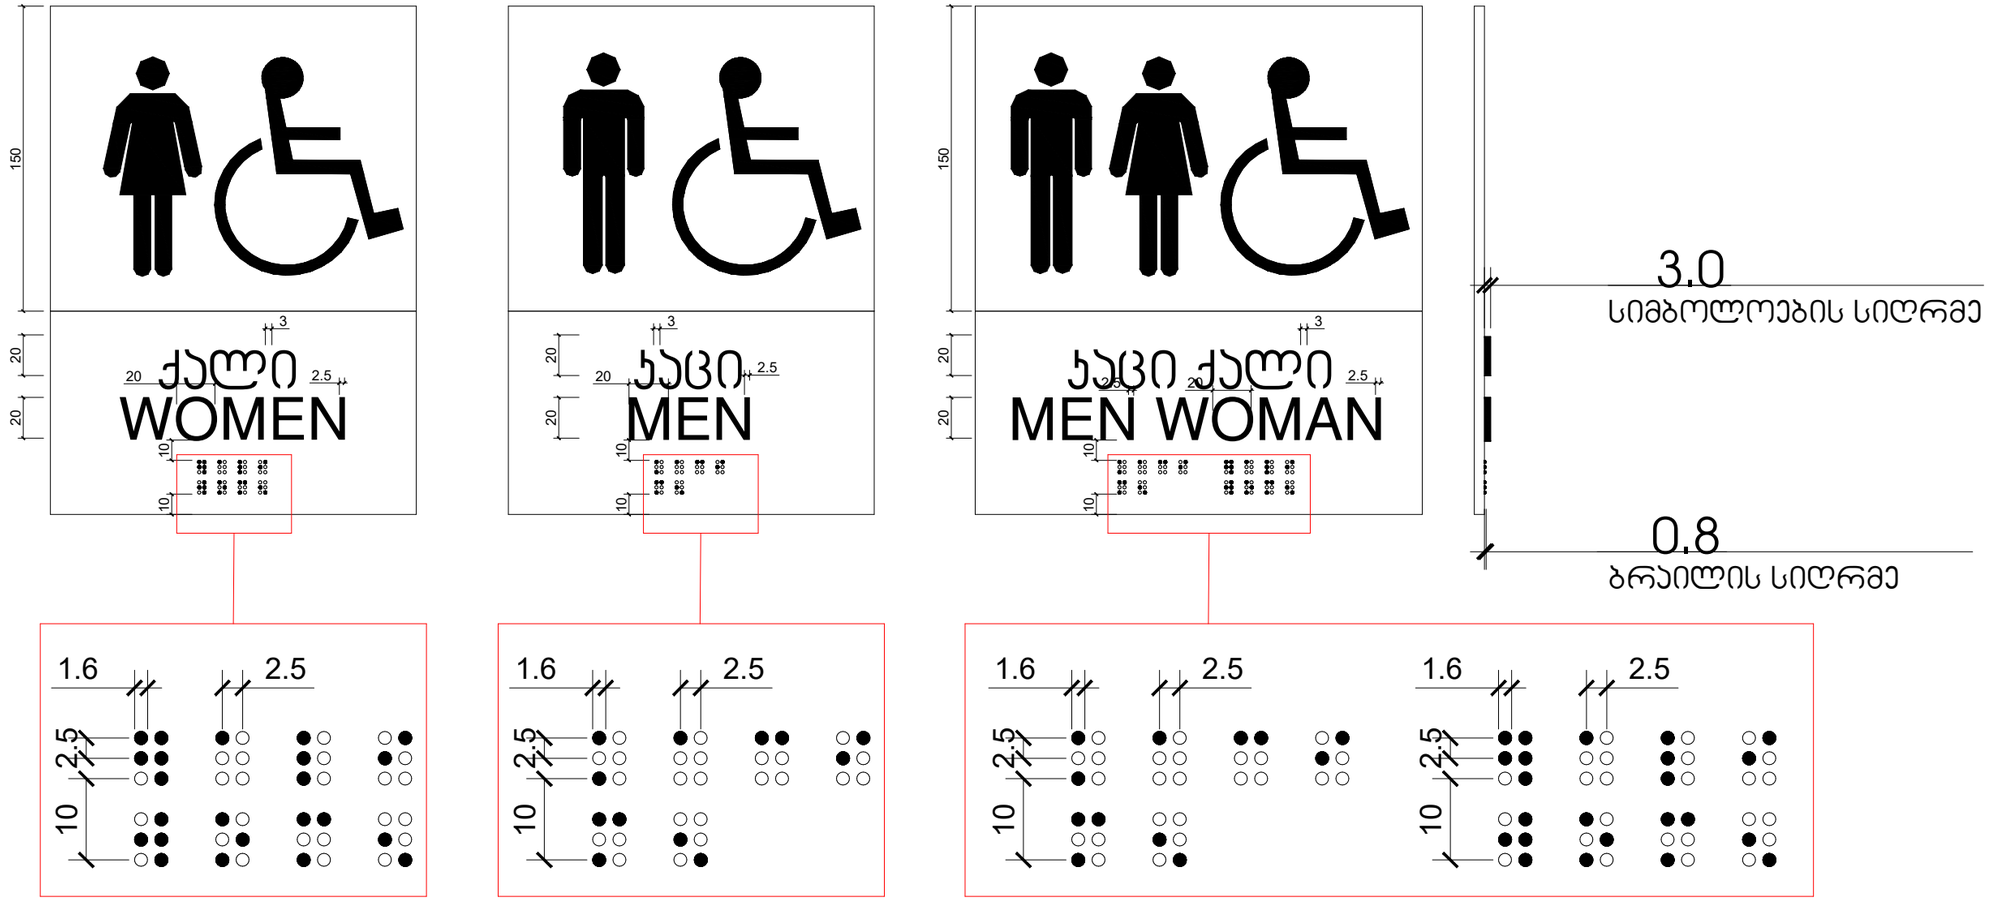

ფორმატი PAPER SIZE		პროექტის № PROJECT #
A - 3		

პირობითი ნიშნები

- საპროექტო მიწის ნაკვეთი
- რკ/ბეტონის კონსტრუქცია
- ბლოკის კედელი
- დათბუნება
- მოპირკეთება
- 0.00 არქიტექტურული ნიშნული
- ღერძის ხაზი
- S-1 S- ჭრილის ხაზი

ექსპლიკაცია EXPLICATION

ტექნიკური მონაცემები

მიწის ნაკვეთის ფართი .... 6115.00 მ²

შენიშვნა: NOTES

დამკვეთი CLIENT	შპს "სამგორი თაუერსი" ს/კ 62001005010
პროექტი PROJECT	მრავალბინიანი საცხოვრებელი სახლი
მისამართი ADDRESS	კალაძი თბილისი გიორგი ნადარეიშვილის ქუჩა N42 ს.კ. 01.17.12.003.273

თანამდებობა	გვარი	ხელმოწერა
ავტორი	ა. მიქუჯაძე	
	მ.ბოჯორიშვილი	
შესრულა		

შპს "გროუფსტრიმი" ს/კ № 202388068

არქიტექტურული პროექტი

მასშტაბი SCALE	თარიღი DATE OF ISSUE 7/10/2024
მ. 1:25	ნახაზი DRVG.
	ჯვანძები

სტადია STAGE	ფურც. PAGES	სულ ALL
პროექტი	A - 20	A - 29


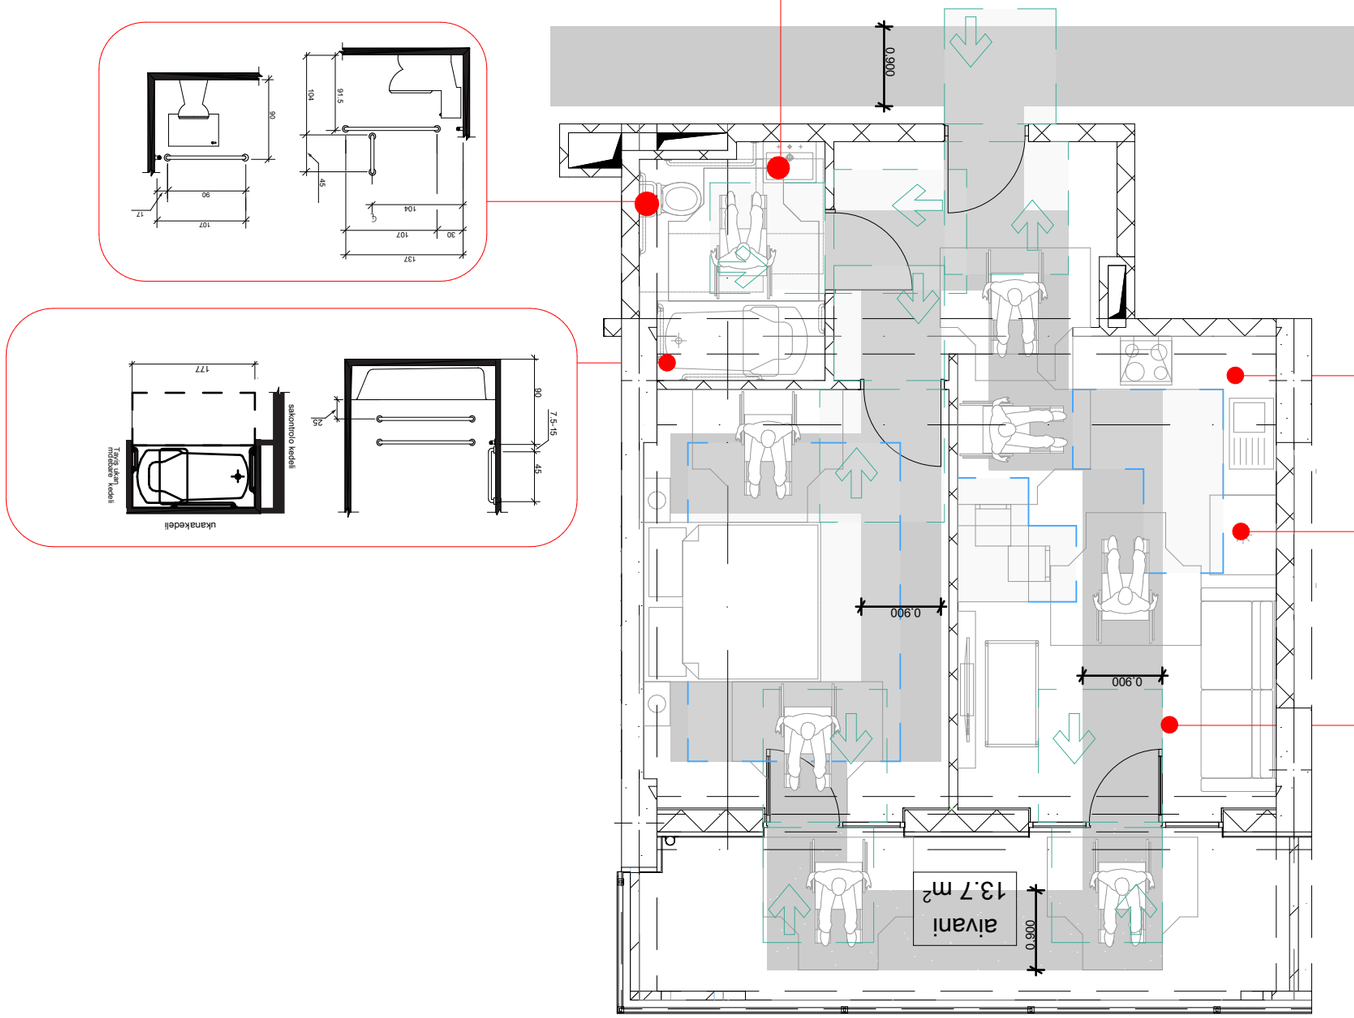





















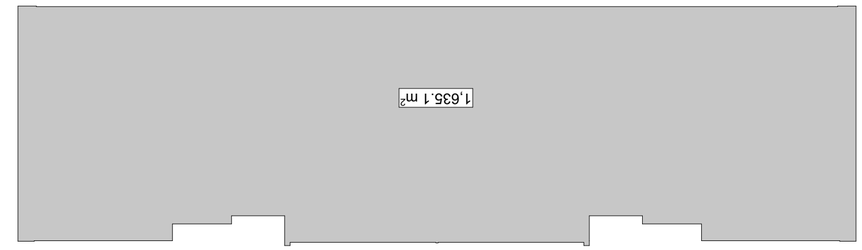



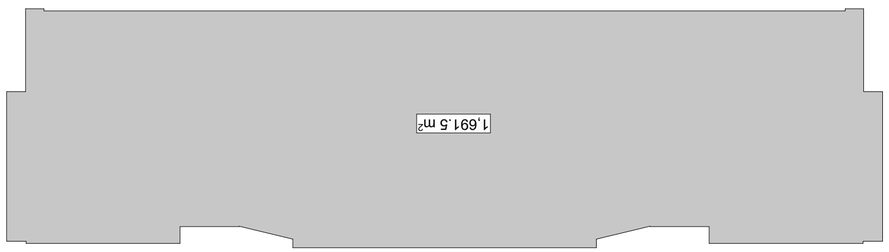



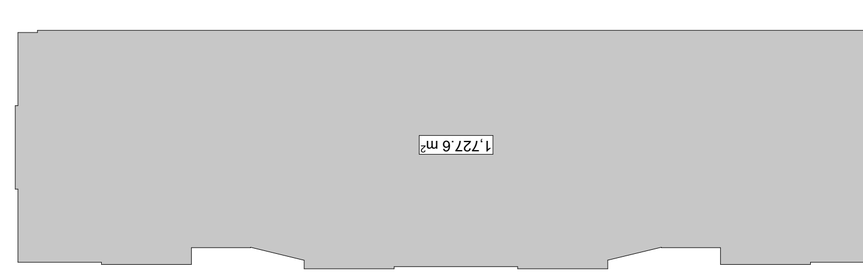



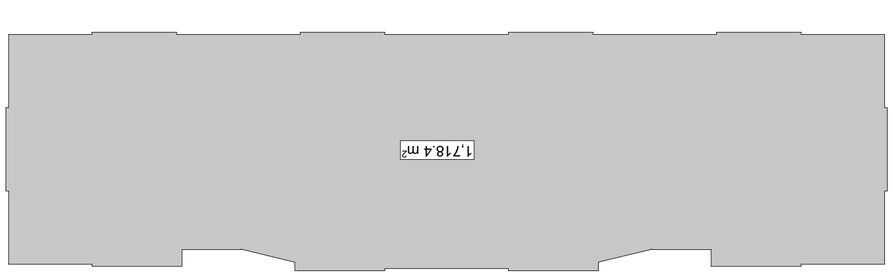



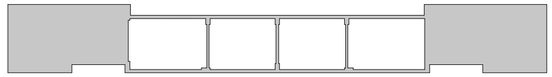

153.9 m²

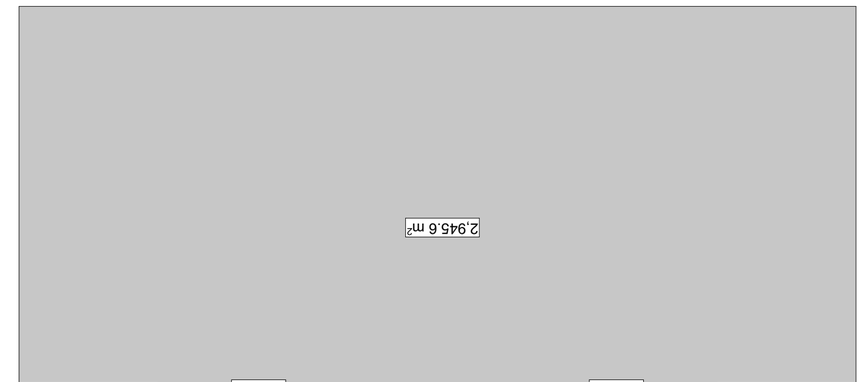

2,945.6 m²



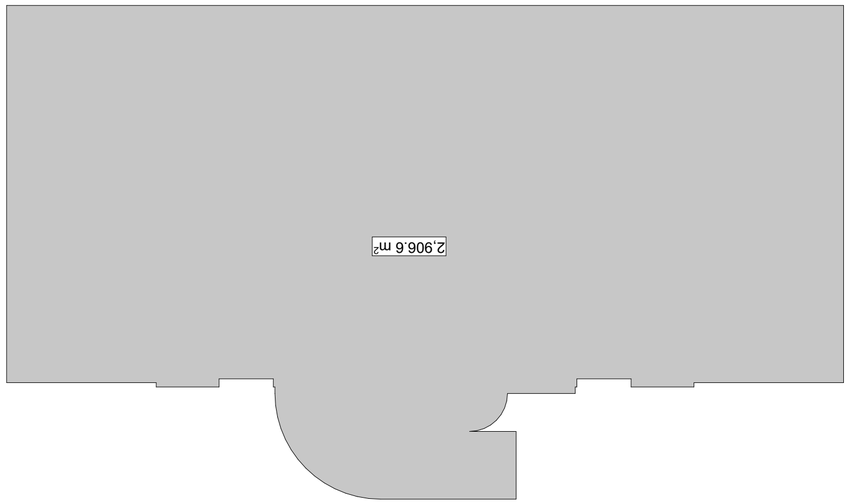

2,906.6 m²



1,635.1 m²

1,691.5 m²

1,727.6 m²

1,718.4 m²


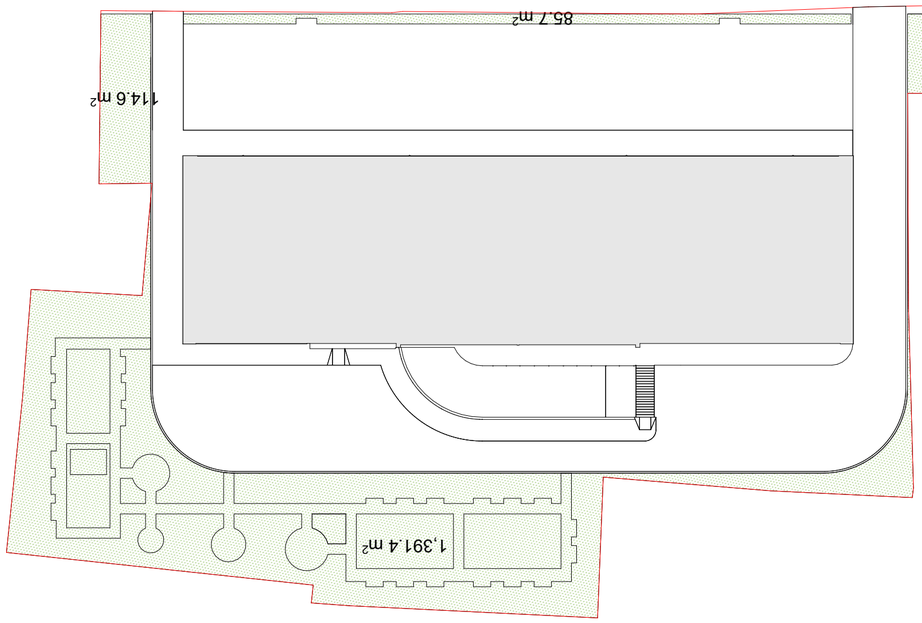

1391.4+85.7+114.6=1591.7/6115=0.3

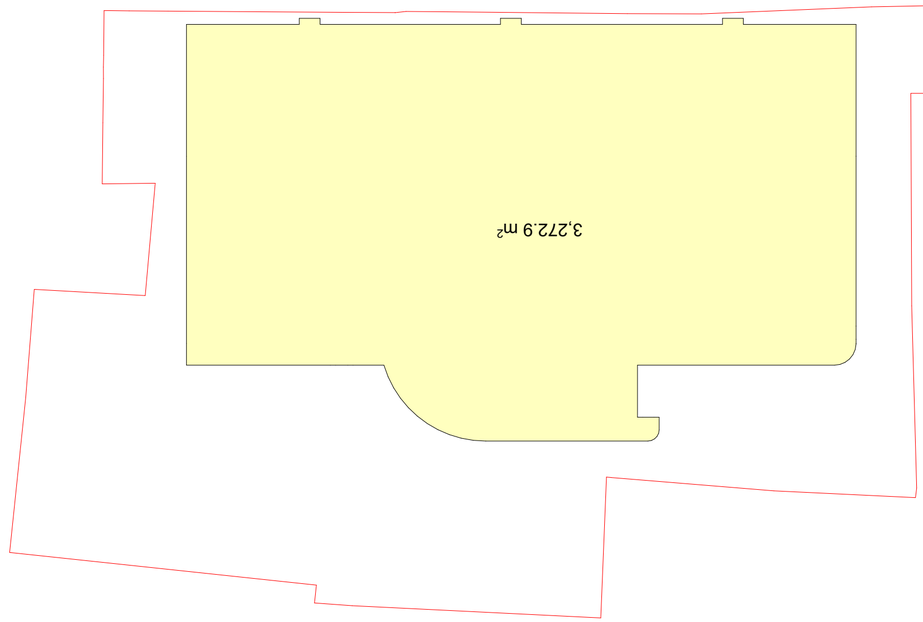

3272.9/6115=0.5










ПЕФЭБЦПЗЯМЭПЦ Д 2 ДМЭЭПЦПЗЕФПЦ ЦЦЗЕФЯЯПЗЯМ ЭЯЯМП 28394.9/6115=4.6
Д2=4.6


1,583.9+55/3=1602.2 Я²




1513.2 Я²

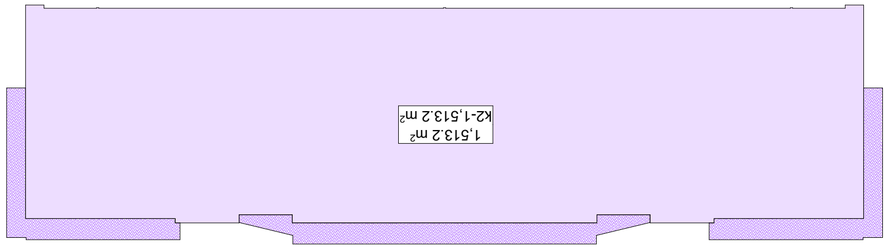



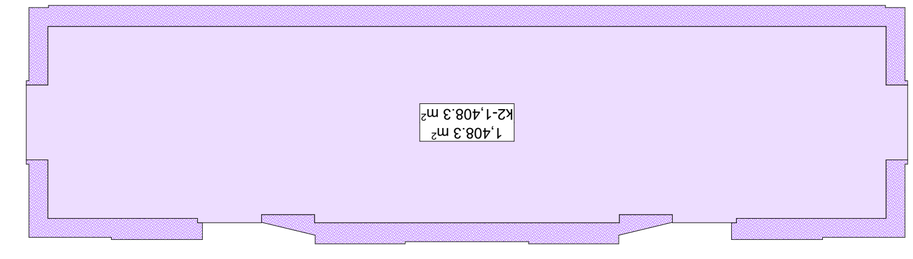


1408.3 Я²

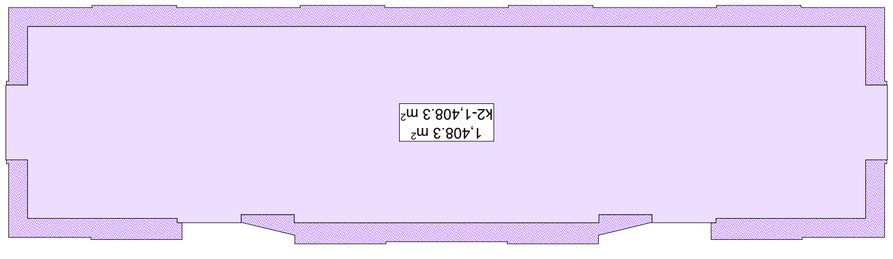

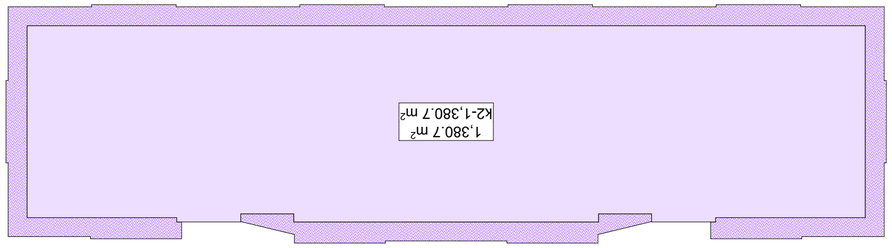

