საექსპერტო დასკვნა

შპს “Green BuilDers”

03.06.2024

ქ.თბილისი, ვაჟა ფშაველას გამზ. #16, საკონტაქტო ნომერი: 2-83-86-87 / 568-37-84-48; E-mail : GreenBuilDers2019@gmail.com
www.GreenBuilDers.ge

საექსპერტო დასკვნა :

დასკვნის მომზადების თარიღი : 03.06.2024

მისამართი : ქ.თბილისი, მინდელის ხიდის მიმდებარედ

მესაკუთრე : შპს „ლუკოილ-ჯორჯია“

#	სახეობა	D დიამეტრი 10 სმ-ზე	H სიმაღლე (მ)	მდგომარეობა	შენიშვნა
1	ამერიკული ნეკერჩხალი (Acer negundo)	6.4	3	ჯანსაღი	ექვემდებარება გადარგვას და გახარებას
2	ვერხვი (Populus)	43.6	6	ჯანსაღი	ექვემდებარება გადარგვას და გახარებას
3	ცრუაკაცია (Robinia pseudoacacia)	23.5	6	ხმობადი	
4	ცრუაკაცია (Robinia pseudoacacia)	24.5	6	ჯანსაღი	ექვემდებარება გადარგვას და გახარებას
5	ამერიკული ნეკერჩხალი (Acer negundo)	8.3	4	ჯანსაღი	ექვემდებარება გადარგვას და გახარებას

25 სმ–მდე ხე–მცენარეების გადარგვა :

ხე–მცენარის გადარგვამდე, უნდა მოხდეს გადასარგავი ორმოს ამოღება, რომლის სიდიდე დამოკიდებულია ხე–მცენარის მოცულობით ზომებზე და ხნოვანებაზე. ამოღებული ორმოში უნდა მოხდეს მიწის ნოყიერი მასის, სერტიფიცირებული და ბიოლოგიური სასუქების შეტანა.

გადასარგავი ხე–მცენარის ნიადაგიდან ამოღება უნდა მოხდეს მისი ფესვთა სისტემის დაუზიანებლად, უმჯობესია მოხდეს მიწის კომი ფიქსირება სპეციალური დამცავი კონსტრუქციით (მაგ. ჯვალო).

დარგვის დროს არ უნდა დაიშალოს მიწის კომი, არ დაზიანდეს ხე–მცენარის ღერო, ფესვთა სისტემა და ვარჯი.

ხე–მცენარის დარგვის შემდეგ აუცილებელია ღეროს ფიქსირება რამდენიმე მხრიდან, რომელიც განისაზღვრება ინდივიდუალურად,ხე–მცენარის სიდიდიდან გამომდინარე.გადარგული ხე–მცენარის მიწა იტკეპნება, ხოლო დარგულიხე–მცენარის ირგვლივ უნდა გაკეთდეს სარწყავი ჯამი.

ხე–მცენარის დარგვის შემდგომ უნდა მოხდეს მისი მორწყვა ნიადაგის სრულ გაჯირჯვებამდე.

ხე–მცენარის მოვლა უზრუნველყოფილი უნდა იყოს გადარგვიდან 3 წლის განმავლობაში. გადარგვის შემდგომ, მაისიდან სექტემბრის ჩათვლით, უნდა მოხდეს მცენარის მორწყვა კვირაში არანაკლებ ორჯერ. ზამთრის თბილ და მშრალ პერიოდში (ასეთის არსებობის შემთხვევაში) მცენარის მორწყვა უნდა ჩატარდეს

თვეში ერთხელ. თითოეული მცენარისათვის სარწყავი წყლის ოდენობა დამოკიდებულია გადარგული მცენარის ზომაზე, ასაკზე და უნდა შეადგენდეს არანაკლებ 150 ლიტრს.
რეკომენდირებულია ხდებოდეს მცენარის მიწისზედა ნაწილების დაწვიმება. (ფოთლები, წიწვები) დაწვიმებასთან ერთად შესაძლებელია მინერალური და ბიოლოგიური სასუქების შერევა წყალთან ერთად.

დარგვის შემდეგ სამი წლის განმავლობაში თვეში ერთხელ უნდა ჩატარდეს სარწყავი ჯამების განახლება-გაფხვიერება, ხოლო ყინვების პერიოდში უნდა მოხდეს ჯამების დახურვა, რათა თავიდან იქნას აცილებული მცენარის ფესვთა სისტემის გაყინვა. ასევე საჭიროა სარეველა ბალახებისგან გაწმენდა, ფოთლოვანი ხის ფესვის ყელიდან ამონაყარის მოცილება.ხე–მცენარისგადარგვის პირველი წლიდანვე საჭიროა ჩატარდეს დარგულ მცენარეებზედაავადებებისა და მავნებლების წინააღმდეგ მიმართული ღონისძიებები.

ხის გადარგვის მეორე წელს, ადრე გაზაფხულზე, (ვეგეტაციის დაწყებამდე) სარწყავ ჯამებში უნდა მოხდეს სერტიფიცირებული მინერალური და ბიოლოგიური სასუქების შეტანა და მორწყვა. სასუქების შეტანა უნდა განმეორდეს დარგვიდან მესამე წელს. (შესატანი სასუქების ოდენობა განისაზღვრება ინდივიდუალურად). დარგვიდან სამი წლის შემდეგ მცენარეს უნდა მოეხსნას ხის დასაფიქსირებელი საშუალებები.

გადარგულ ხე–მცენარეს დროთა განმავლობაში უნდა ჩაუტარდეს სხვლა–ფორმირება, ხმელი ტოტების მოშორების, ფესვთა სისტემის გაძლიერების და ვარჯის არასწორი განვითარების თავიდან აცილების მიზნით.

გადარგვა უნდა მოხდეს არასავეგეტაციო პერიოდში, შესაბამისი აგროტექნიკური ღონისძიებების გათვალისწინებით და უსაფრთხოების პირობების სრული დაცვით.

დირექტორი **ცირა ჯაფოშვილი**

ექსპერტი **თეიმურაზ ნაპეტვარიძე**



www.GreenBuilDers.ge

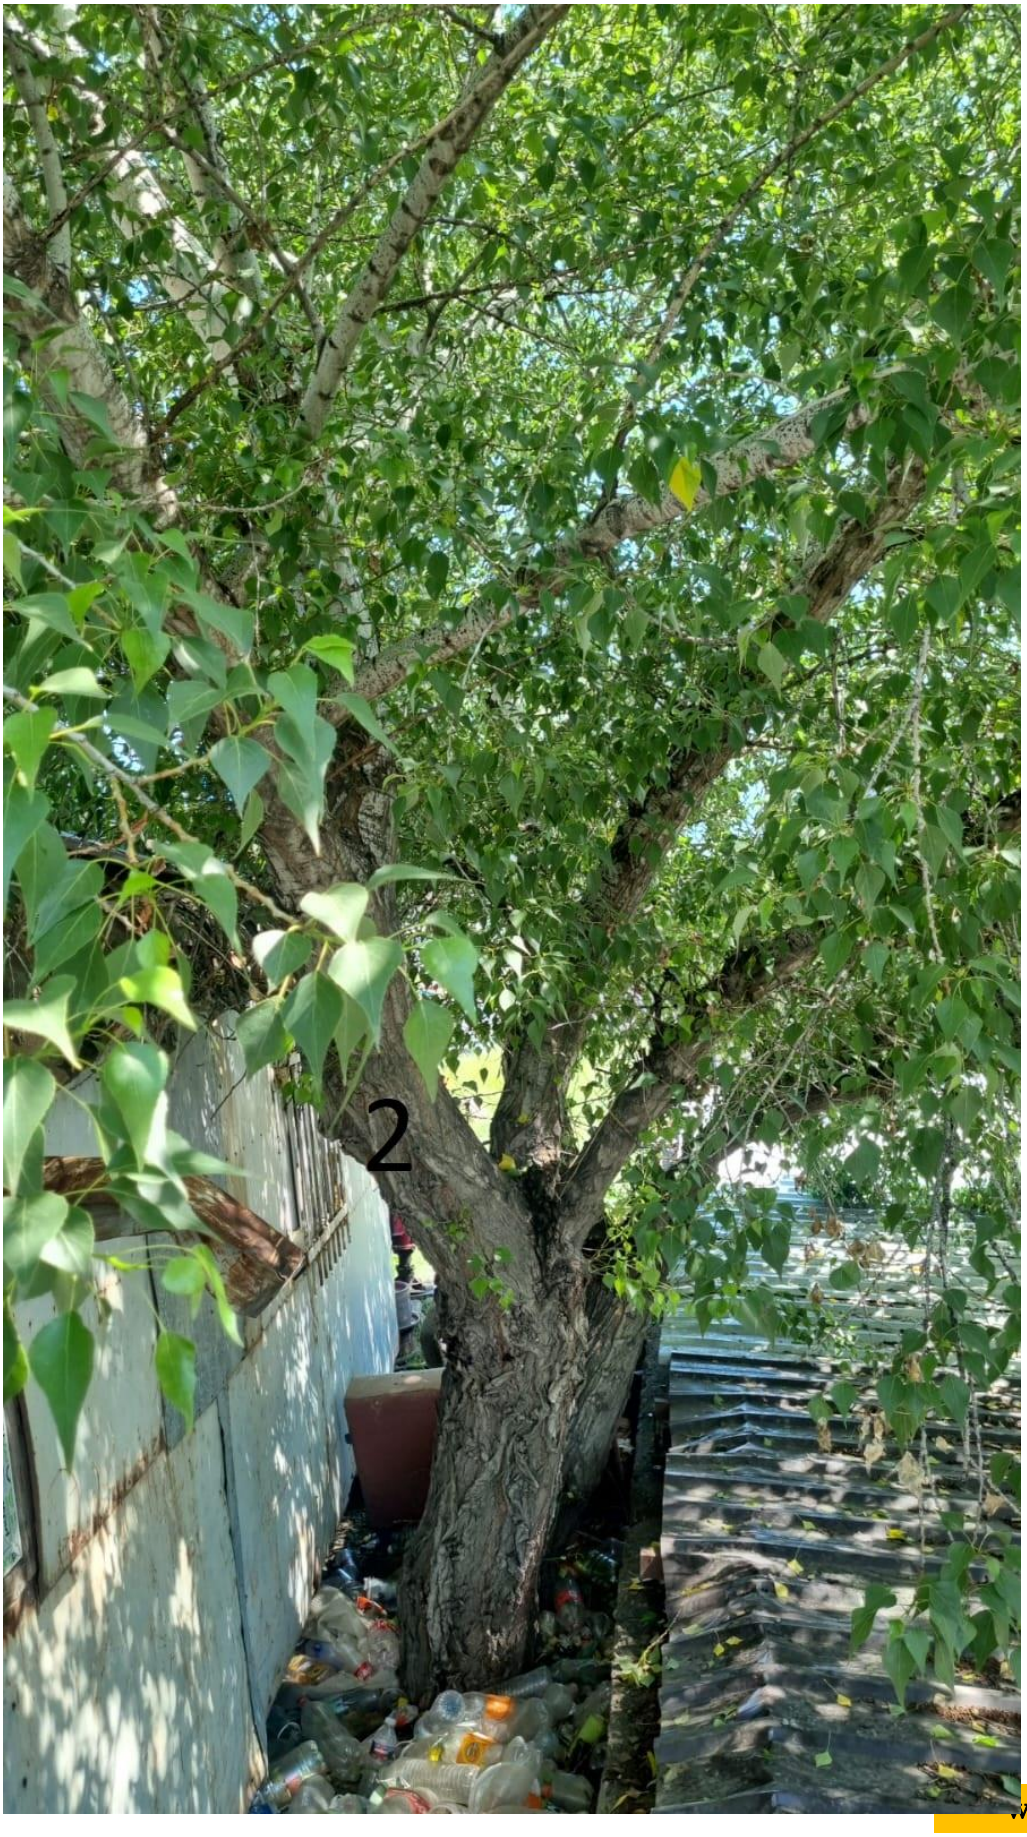

www.GreenBuilDers.ge



www.GreenBuilDers.ge


4



www.GreenBuilDers.ge

ıo project 2024\digomi lukoil georgia 01-13-02-001-112\dwg\ortho.jpg

ქალაქი თბილისი მინდელის ხიდის მიმდებარედ მიწის ნაკვეთის ს/კ 01.13.02.001.112 გ ე გ მ ა

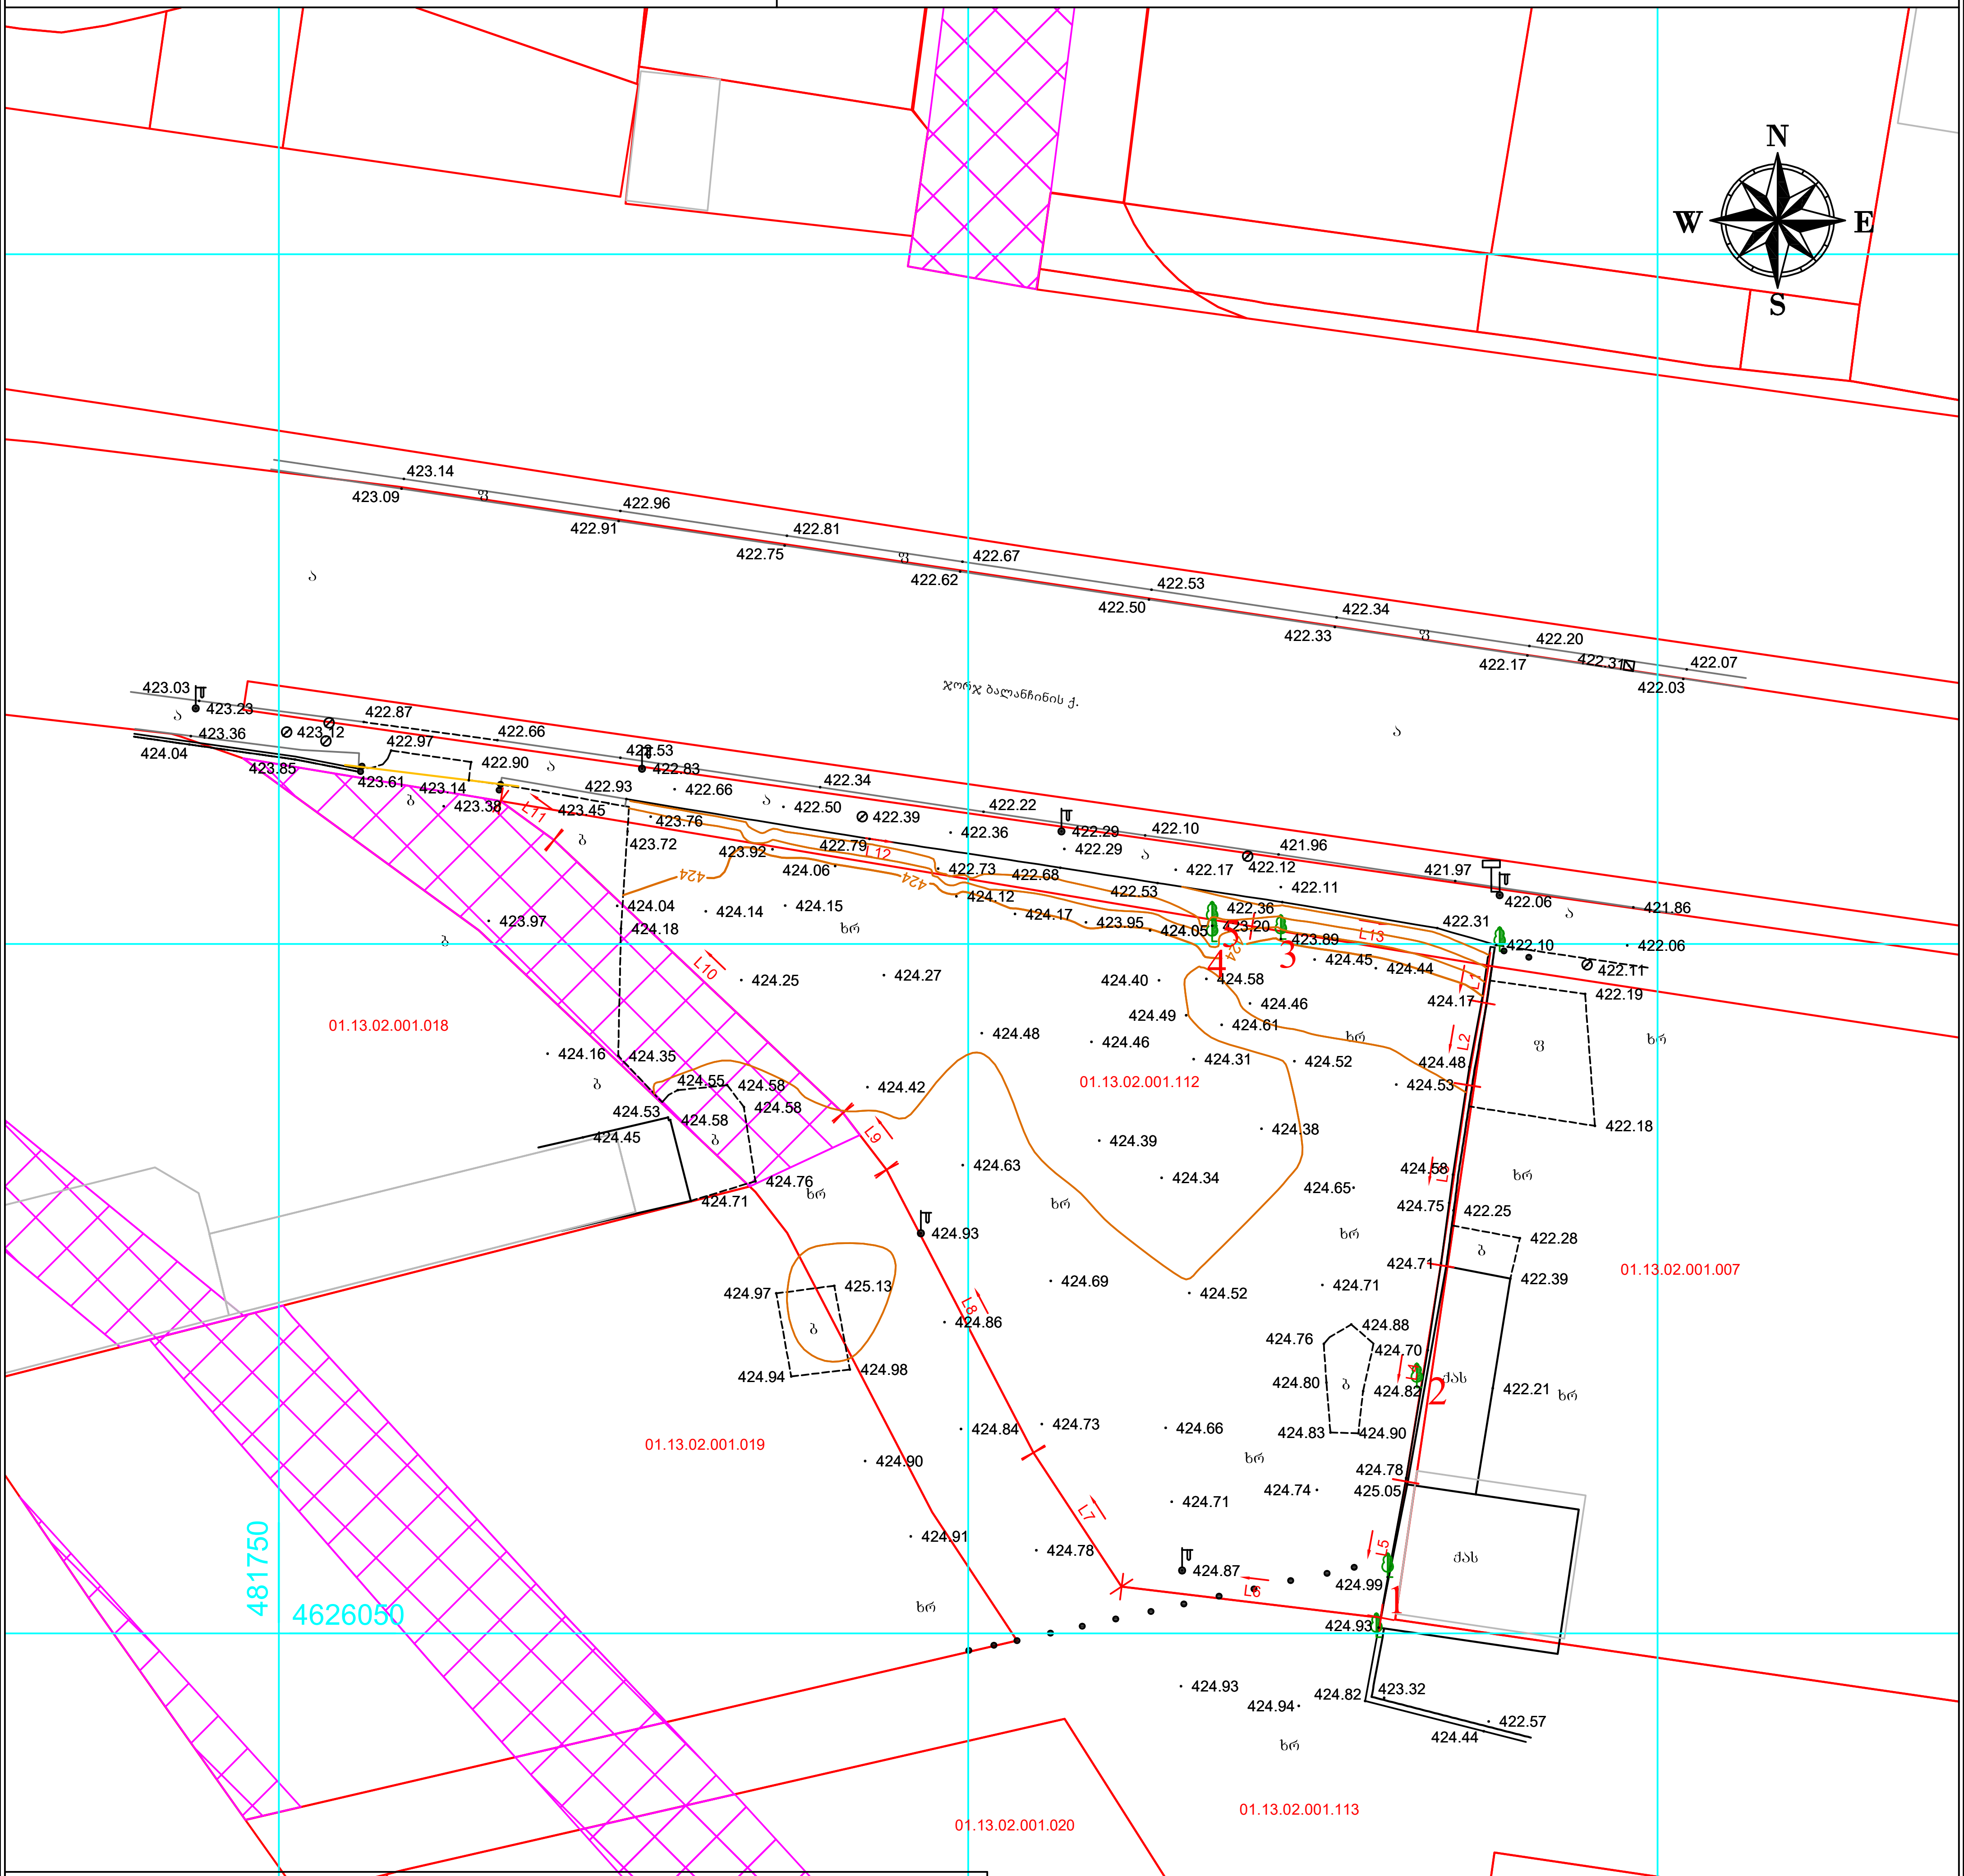

Line Table

LINE	LENGTH	BEARING	X-START	Y-START	X-END	Y-END
L1	2.71	S09° 57'07"W	4626098.43	481837.74	4626095.76	481837.27
L2	6.08	S09° 57'04"W	4626095.76	481837.27	4626089.77	481836.22
L3	13.22	S08° 24'10"W	4626089.77	481836.22	4626076.69	481834.28
L4	15.87	S09° 13'49"W	4626076.69	481834.28	4626061.02	481831.74
L5	10.05	S10° 18'47"W	4626061.02	481831.74	4626051.13	481829.94
L6	18.94	N83° 09'04"W	4626051.13	481829.94	4626053.39	481811.13
L7	11.63	N33° 21'56"W	4626053.39	481811.13	4626063.10	481804.74
L8	23.12	N27° 26'56"W	4626063.10	481804.74	4626083.61	481794.08
L9	5.20	N37° 35'27"W	4626083.61	481794.08	4626087.73	481790.91
L10	28.82	N46° 37'22"W	4626087.73	481790.91	4626107.53	481769.96
L11	4.78	N53° 53'37"W	4626107.53	481769.96	4626110.35	481766.10
L12	55.25	S80° 33'04"E	4626110.35	481766.10	4626101.28	481820.60
L13	17.38	S80° 33'05"E	4626101.28	481820.60	4626098.43	481837.74

პირობითი აღნიშვნები

- ნაძვი
- ფოთლოვანი ხე
- განათება
- ჭა
- ღობე
- ბუჩქი
- რკინის ბოძი
- სანიაღვრე
- წყლის მილი
- კავშირგაბმულობა
- კანალიზაცია
- ძ.ძ. კაბელი
- მ/ძ კომუნიკაცია დატანილია არქივის მასალების საფუძველზე
- საცხ. სახლი
- არასაცხ. სახლი
- ხის ღობე
- ღობე
- ქვის კედელი
- კედელი
- ელ. გადამცემი ხაზი
- სატრანსფორმატორო ჯიხური
- ფარდული
- მშენებარე შენობა
- ბენზოგასამართი
- ფლატე
- რეზერვუარი
- რკინიგზა

ი.მ. ვალერი ლობოვი		
შეასრულა		ვ. ლობოვი
დაამუშავა		ვ. ლობოვი
1:500		19.04.2024 წ.

ი.მ. ვალერი ლობოვი
ს/კ: 31001017330

მისამართი: ქ. თბილისი, გლდანის რაიონი, ზაჰესი, მშვიდობის ქ.N 9

ექსპლიკაცია:

1. საოპერატორო და მძღოლებისა და მგზავრების მომსახურების ობიექტი.
2. ავტოსატრანსპორტო საშვალებების მომსახურების ობიექტი.
3. საწვავის ჩამომსხმელი ხვეტები ფარდულის ქვეშ.
4. სახანძრო ჰიდრანტი.
5. ბენზინმზიდის დგომის მოედანი.
6. ნავთობპროდუქტების მიწისქვეშა სამარაბე ავზები რკონაბეტონის სარკოფაგში (ფარდულის ქვეშ). ბლოკური კონცეპის.
7. ელ.ავტომობილების სატენი პარკინგი.

შენიშვნა: გთხოვთ მოგვცეთ, №1, №2, №3, №4 და №5 ხე-ნარგავების მოჭრის ან გადარგვის ნებართვა.

დამკვეთი: შ.პ.ს. "ლუკოილ-ჯორჯია"	შ.პ.ს. "აი ს0 გრუპი" L.T.D. "IC GROUP"		შემსრულებელი:	
არქიტექტურული ნაწილი	დირექტორი		ლ. ინასარიძე	
ავტო გასამართი სადგური ქ. თბილისში, მიწდელის ხიდის მიმდებარედ (ს/კ 20.48.06.084)	არქიტექტორი		ლ. ინასარიძე	
საპროექტო ბენგებმა ტოპოზე (მოსაპრელი ან გადასარგველი ხე-ნარგავების მითითებით)	სტადია	მასშტაბი	ფურცელი	ფორმატი
	მ.პ.	1:250	A1	A-3