უკანა ეზოს რეგულირების ზაზი (3 მ.)

ექსპლიკაცია:

1. საოპერატორო და მძღოლებისა და მგზავრების მომსახურების ობიექტი.
2. ავტოსატრანსპორტო საშვალებების მომსახურების ობიექტი.
3. საწვავის ჩამომსხმელი ხვეტები შარდულის ქვეშ.
4. სახანძრო ჰიდრანტი.
5. ბენზინმზიდის დგომის მოედანი.
6. ნავთობპროდუქტების მიწისქვეშა სამარაბე ავზები რკონაბეტონის სარკოფაგში (შარდულის ქვეშ). ბლოკური პრინციპის.
7. ავარიულად დაღვრილი ნავთობპროდუქტების მიწისქვეშა სამარაბე ავზი რკონაბეტონის სარკოფაგში.
8. ნავთობპროდუქტების მიმღები სარქველები.
9. ნავთობპროდუქტების სამარაბე ავზები სასუნთქი მილები შარდულის თავზე.
10. სეპარატორი.
11. ელ.ავტომობილების სატენი პარკინგი.
12. რკბეტონის კედელი H=1.5მ.

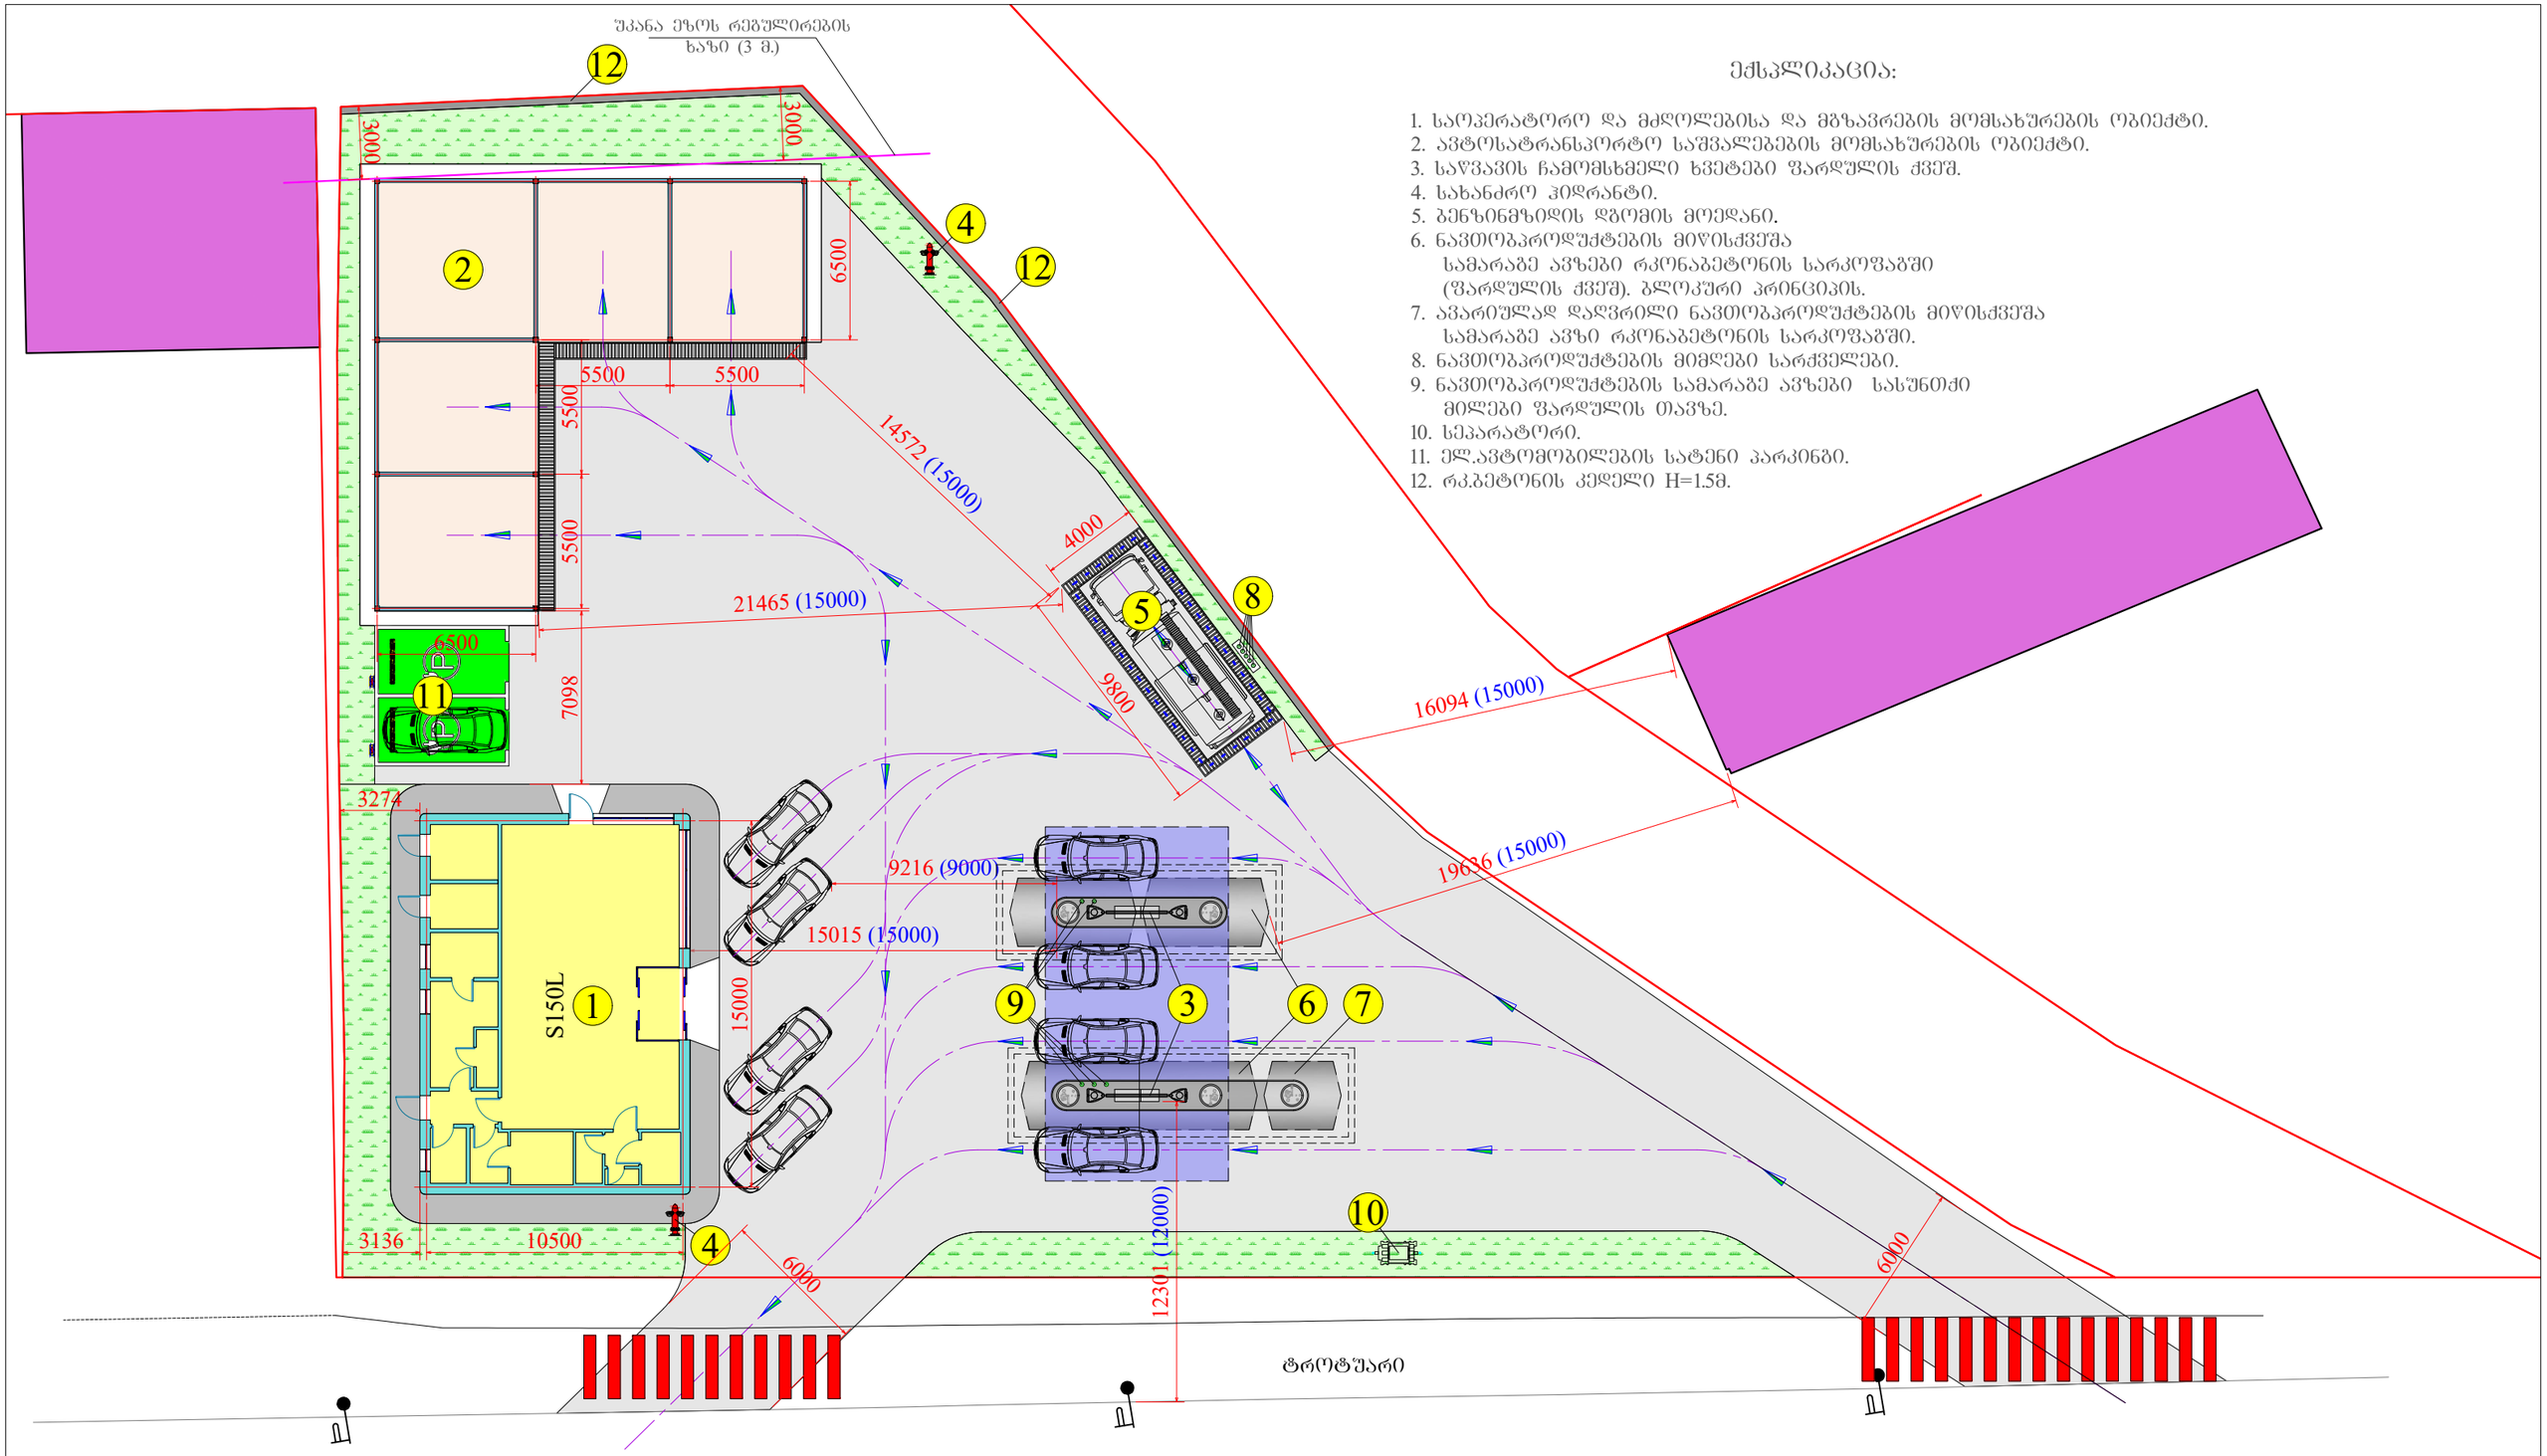

ჯორჯ ბალანჩინის ქუჩა

შენიშვნა: გენგეგმაზე დატანილი მანძილის მაჩვენებლებში ლურჯ ფრად ნაჩვენებია რეალური მანძილი, ხოლო (ყითლად) - მოცემულია მინიმალური დასაშვები დაშორება ობიექტებს შორის СП 156.13130.2014.-ისა და НПБ 111-98-ის შესაბამისად.

დამკვეთი: შ.პ.ს. "ლუკოილ-ჯორჯია"	შ.პ.ს. "აი ს0 გრუპ" L.T.D. "IC GROUP"		შემსრულებელი:	
არქიტექტურული ნაწილი	დირექტორი		ლ. ინასარიძე	
ავტო გასამართი სადგური ქ. თბილისში, მინდელის ხიდის მიმდებარედ (ს/კ 20.48.06.084)	არქიტექტორი		ლ. ინასარიძე	
საპროექტო გენგეგმა დასაშვები მანძილების დატანით СП 156.13130.2014.-ისა და НПБ 111-98-ის შესაბამისად.	სტადია	მასშტაბი	წყრცელი	ფორმატი
	მ.პ.	1:250	A1	A-3

ҚҰЖАТТЫҢ АТАУЫ:	Ғ.Ж.Б. "ҚҰЖАТТАНДЫРУ-ЖҮЙЕЛЕУ"
ЖЕКЕШЕЛЕНГЕН ҚАТЫСУШЫ	
ЖЕКЕШЕЛІКТІҢ ТҮРІ (ЖЕКЕ ТҰЛҒА НЕМЕСЕ ЗАҢДЫ ТҰЛҒА) ӘЛЕУМЕТТІК ЖЕЛІНІҢ АТАУЫ, ЗАҢДЫ МЕКЕНЖАЙЫ (Ү/Ж 20.48.06.084)	
ЖЕКЕШЕЛЕНГЕН ӨЗГЕРІСТЕРДІҢ ЖАЛПЫ САНЫ	
ЖЕКЕШЕЛЕНГЕН ӨЗГЕРІСТЕРДІҢ ЖАЛПЫ САНЫ	

ЖЕКЕШЕЛЕНГЕН ЖЕР УЧАСКЕСІНІҢ КАДАСТРЛЫҚ НӨМІРІ	ЖЕКЕШЕЛЕНГЕН ЖЕР УЧАСКЕСІНІҢ ПЛАНЫНЫҢ НӨМІРІ	ЖЕКЕШЕЛЕНГЕН ЖЕР УЧАСКЕСІНІҢ ПЛАНЫНЫҢ ЖАЛПЫ САНЫ	ЖЕКЕШЕЛЕНГЕН ЖЕР УЧАСКЕСІНІҢ ПЛАНЫНЫҢ ПАРАҚТАРЫНЫҢ САНЫ
01.13.02.001.112	1	1	А-3

Ғ.Ж.Б. "ЖЕР БОЙЫНША ЖҰМЫС"
L.T.D. "IC GROUP"

