ტოპოგრაფიული გეგმა

ქალაქი ობილისი, დასახლება ჭეჭმო ალეკსეევკა

მიწის ნაკვეთის საკადასტრო კოდი 01.19.24.017.016-466 კვ.მ
მიწის ნაკვეთის საკადასტრო კოდი 01.19.24.017.018-1151 კვ.მ

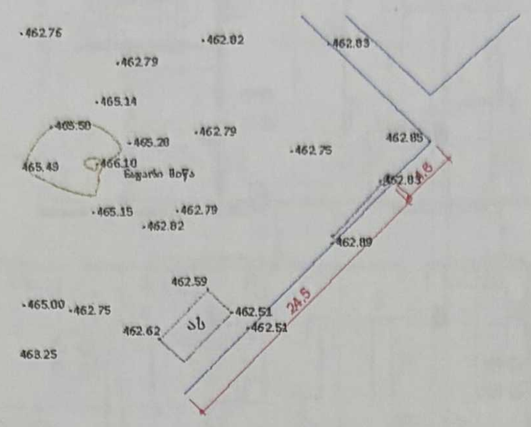

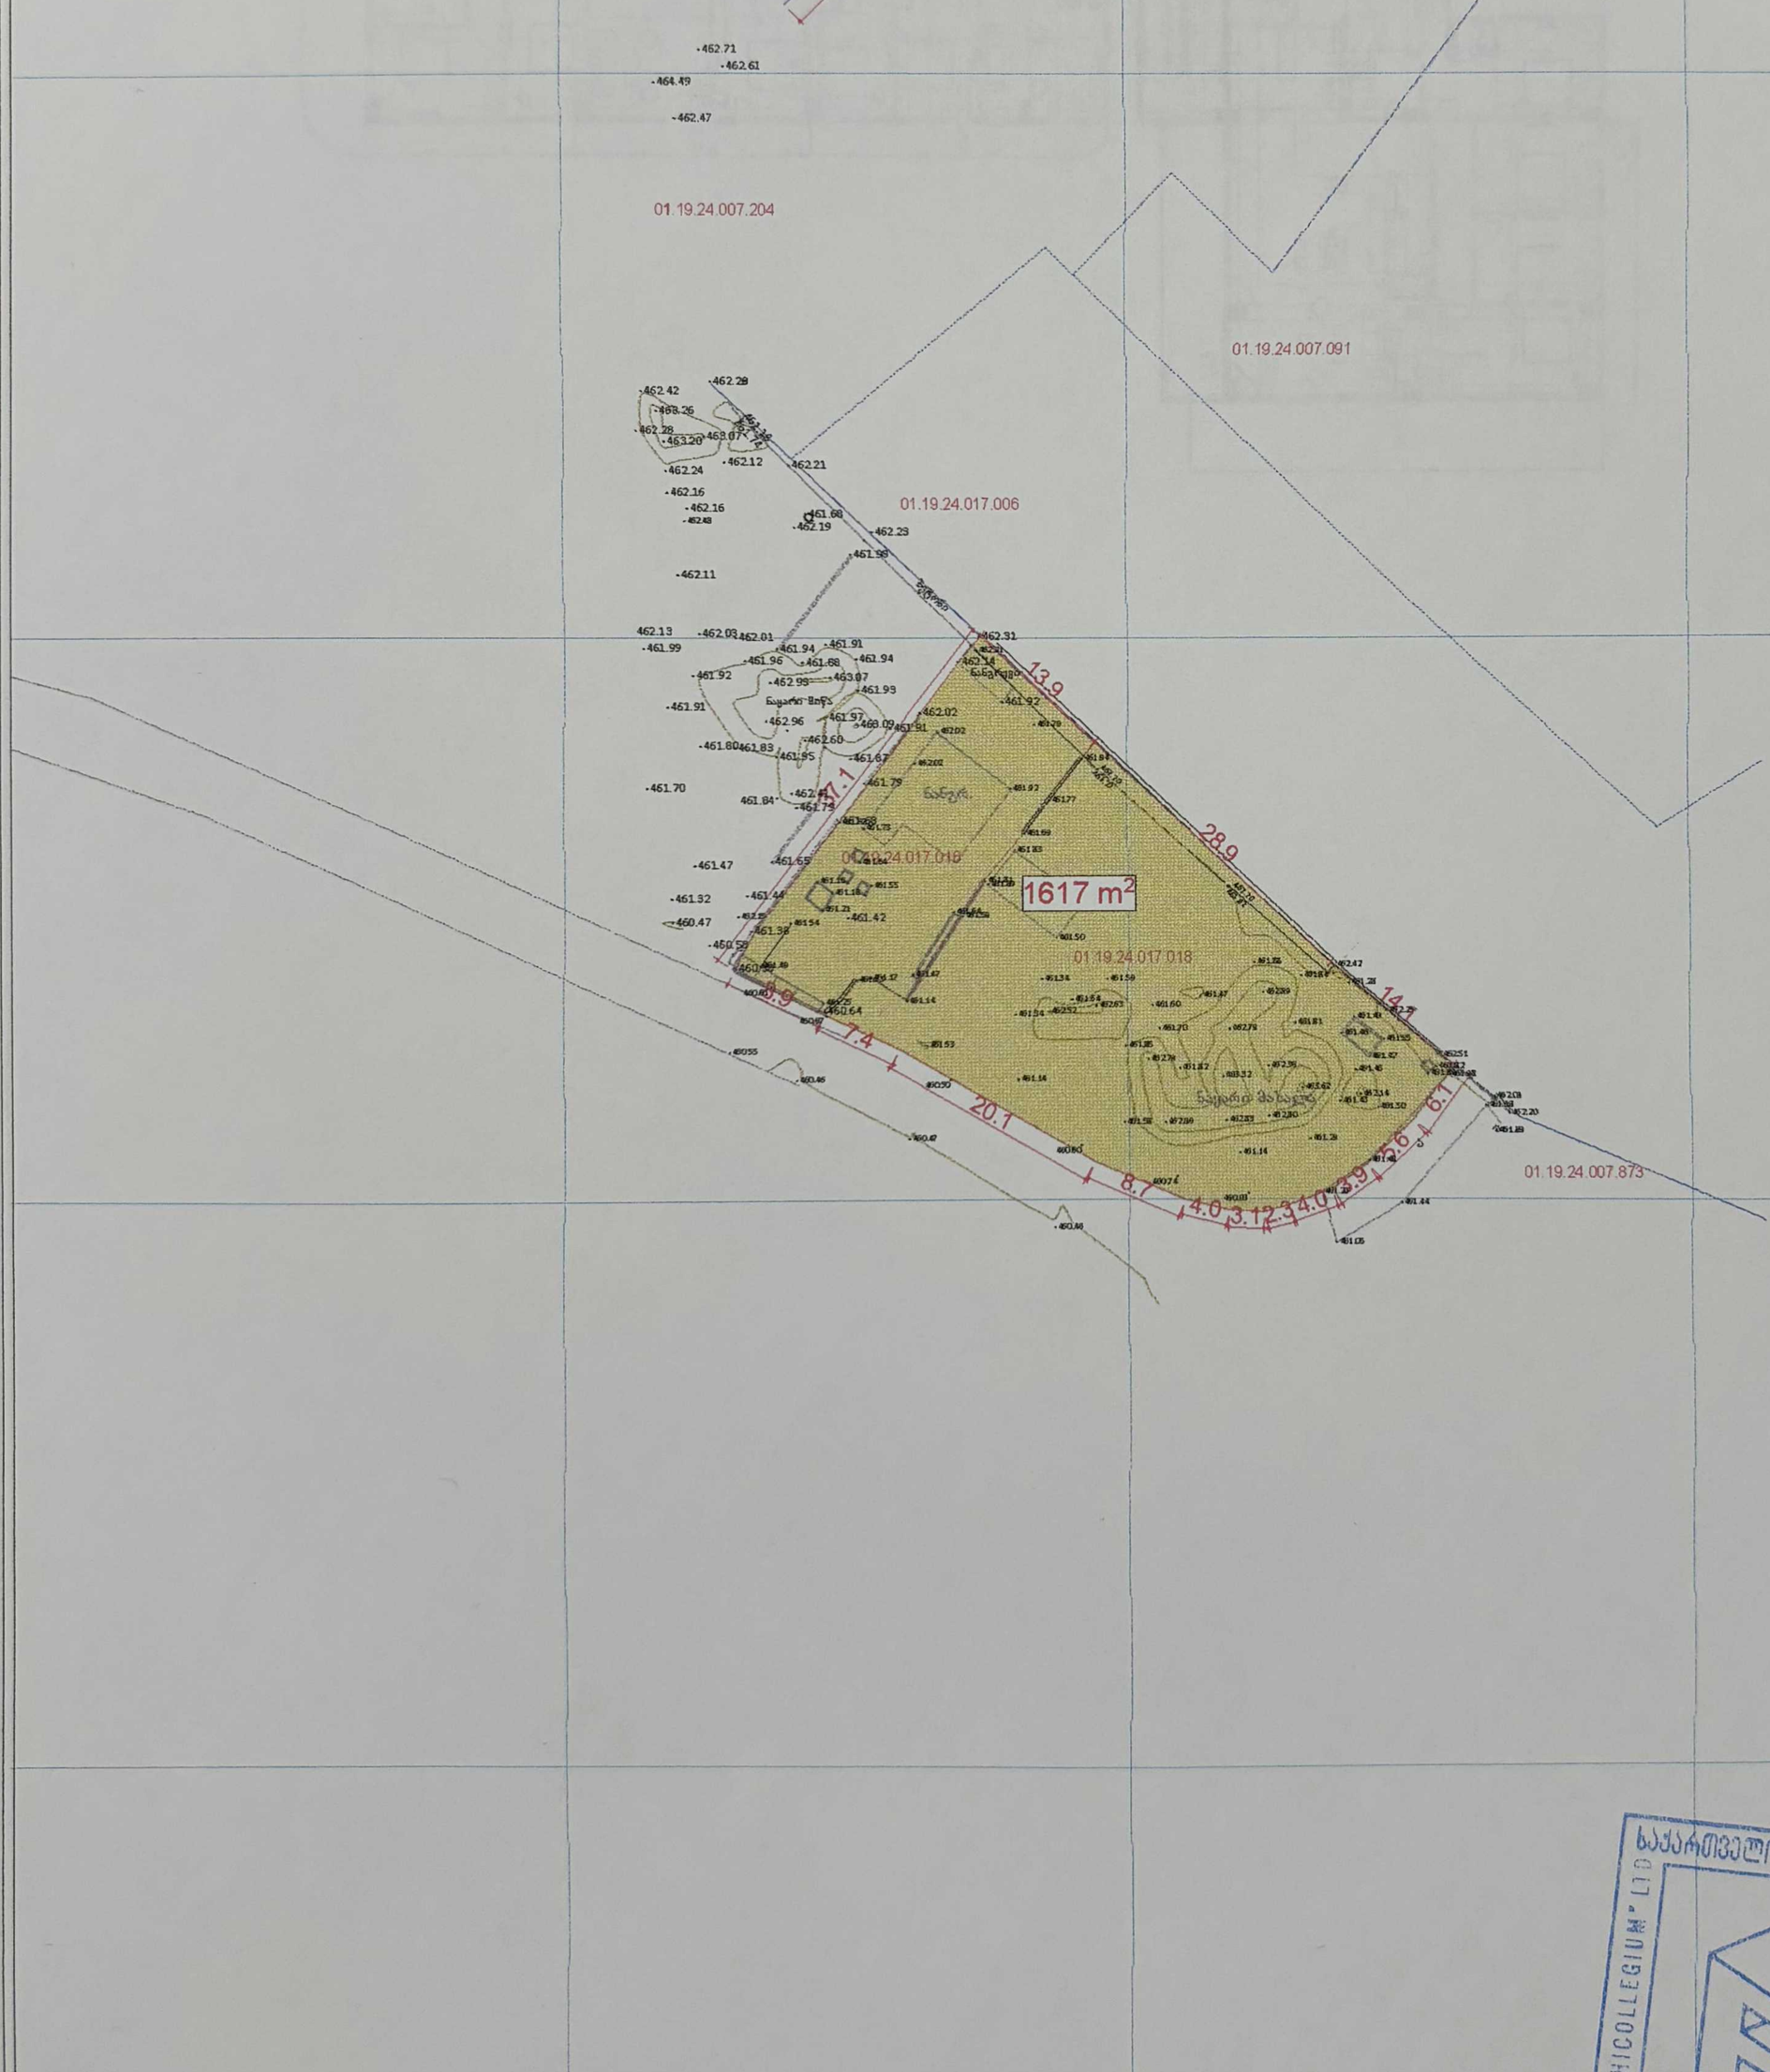

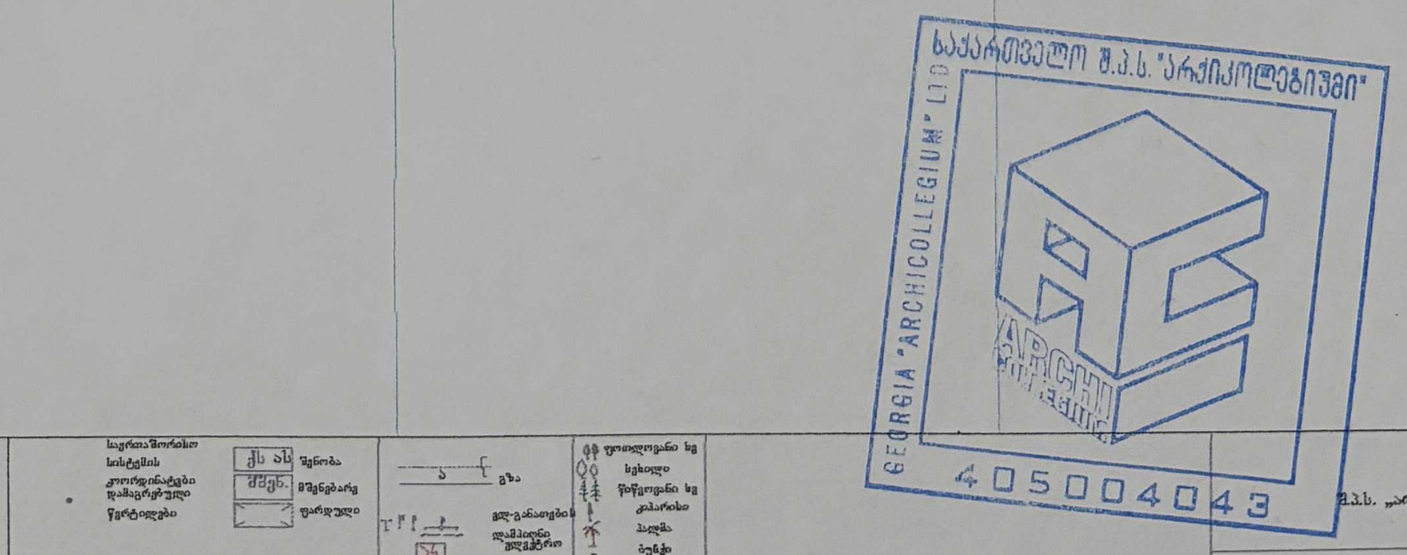

შ.პ.ს. „არქიკოლეგიუმში"

შეასრულა	ა. თევზაძე
კომპ. უზრუნველყოფა	
მას'შტაბი: 1:1000	15/04/2024

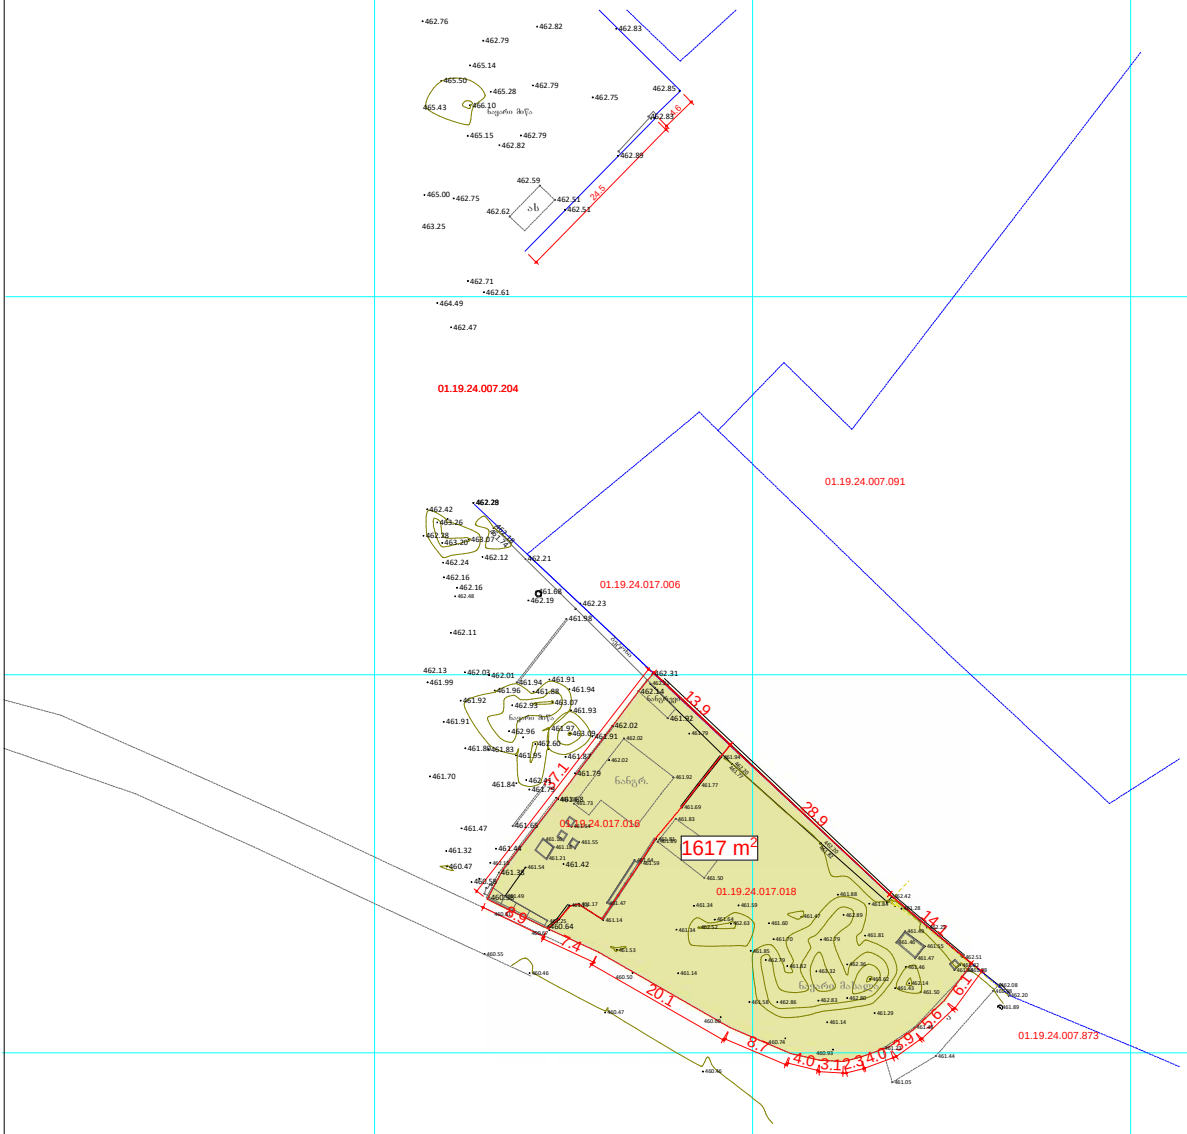

4.6

24.5

13.9

28.9

14.1

6.1

5.6

3.9 4.0 3.1 2.3 4.0

8.7

20.1

7.4

8.9

37.1

461.42

460.64

460.58

461.38

462.83

462.83

462.89

462.51

462.61

462.47

462.21

462.23

461.98

461.94
462.14

461.92
462.02

461.79

461.68

461.65

461.80

461.32

461.47

461.44

460.58

460.47

461.87

461.79

461.95

461.83

461.91

461.92

462.03462.01

461.96 461.88

461.91
461.94

461.93

461.91 463.09 461.97

463.07 462.93

462.96

462.60

462.41

461.68
462.19

462.12
462.24

462.28

462.42

463.26

463.20 463.07

462.16

462.13

462.11

462.16

461.99

461.70

465.43

465.50

465.14

465.28

466.10

465.15

465.00

464.49

462.71

462.75

463.25

462.51

462.82

462.79

462.79

462.79

462.76
462.82

462.75

462.31

ტოპოგრაფიული

გეგმა

ქალაქი თბილისი, დასახლება ქვემო alekseevka

462.18 461.74

ნაყარი მიწა

ნანგრევი

ბეტონი

as

ნაყარი მიწა

461.84

01.19.24.007.204

01.19.24.017.016

01.19.24.017.006

462.85

462.62

462.59

ა. თევზაძე შეასრულა კომპ. უზრუნველყოფა
მასშტაბი: 1:1000 15/04/2024

დამაგრებული წერტილები

კანალიზაცია გაზის მილი წყლის მილი

ელ-განათების ლამპიონი

კომუნიკაციების
ჭები

ქვის კედელი საყრდენი, სამაგრი
კედელი

საერთაშორისო
სისტემის
კოორდინატები

ღობე მავრთულის ფლატე

შენობა

მშენებარე ფარდული

as

ბუჩქი

ა გზა ქს

მშენ.

ტუია გაზონი ღობე ლითონის კონტური

kiparisi

ელექტრო ჯიხური

63.25

ბუჩქნარი

xexili

პალმა

ვენახი

ველი

მდელო

ნერგები

შ.პ.ს. ,,არქიკოლეგიუმი"

ფოთლოვანი ხე წიწვოვანი ხე

462.15

460.55

460.46

460.47

460.46

461.23

461.05

461.44

461.48

461.98

461.98

461.89

462.20

462.08

462.51
461.82
461.86

462.25

461.28

462.42

462.21

461.94

461.77

461.69
461.83

461.63

461.50

461.89 461.81

461.59 461.64

461.47

461.14

461.17 461.13

461.53

461.14

461.34

461.34

461.64

461.59

461.60

461.70

461.82

461.58 462.86 462.83 462.80

463.62

462.48

461.47

461.88
461.84

461.81
461.46

461.49

461.55

461.47
461.46

461.50

462.14
461.43

461.29
461.14

462.89

462.36

462.79

463.32

462.79

461.85

462.63 462.52

461.55

461.64

61.68

461.16
461.18
461.21
461.54

461.49

461.25

461.73

462.02

462.02

461.92

461.79

nangr.

nangr.

a

ნაყარი მასალა

460.67

460.61

460.50

460.60

460.74
460.93

462.20 461.77

462.20 461.82

01.19.24.017.018

01.19.24.007.873

462.289 01.19.24.007.091

მიწის ნაკვეთის საკადასტრო კოდი 01.19.24.017.016-466 კვ.მ მიწის ნაკვეთის საკადასტრო კოდი 01.19.24.017.018-1151 კვ.მ

1617 m2