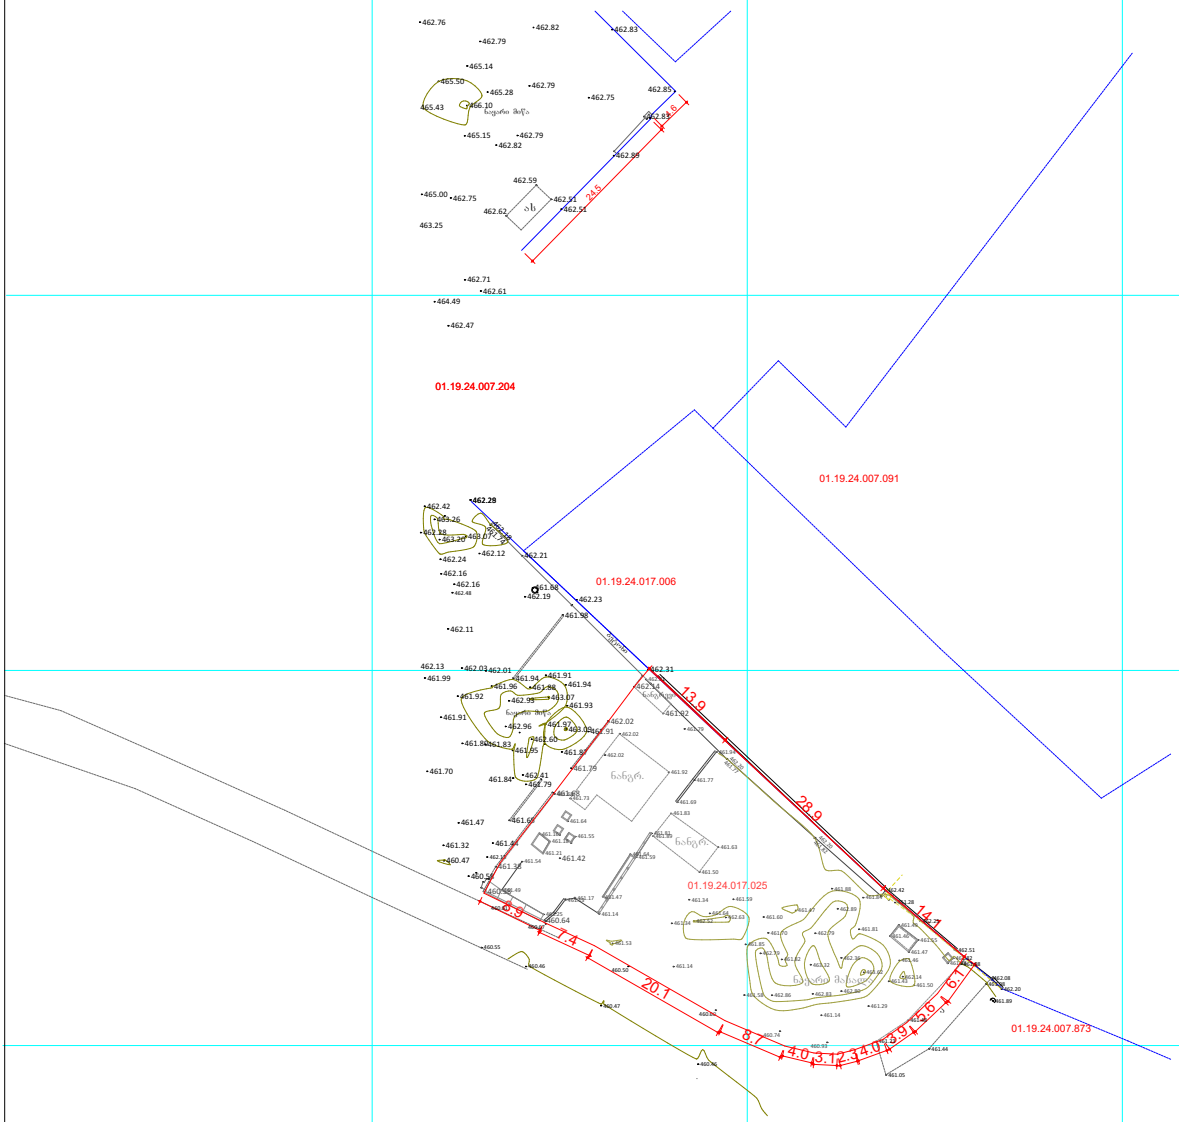

GSPublisherVersion 0.11.100.100

4.6

24.5

13.9

28.9

14.1

6.1

5.6
3.9
4.0

3.1 2.3

4.0

8.7

20.1

7.4

8.9

461.42

460.64

460.58

461.38

462.83

462.83

462.89

462.51

462.61

462.47

462.21

462.23
461.98

461.94
462.14

461.92
462.02

461.79

461.68

461.65

461.80

461.32

461.47

461.44

460.58

460.47

461.87

461.79

461.95

461.83

461.91

461.92

462.03462.01

461.96 461.88

461.91
461.94

461.93

461.91 463.09 461.97

463.07 462.93

462.96
462.60

462.41

461.68
462.19

462.12
462.24

462.28

462.42
463.26

463.20 463.07

462.16

462.13

462.11

462.16

461.99

461.70

465.43

465.50

465.14

465.28
466.10

465.15

465.00

464.49

462.71

462.75

463.25

462.51

462.82

462.79

462.79

462.79

462.76 462.82

462.75

462.31

ტოპოგრაფიული

გეგმა

ქალაქი თბილისი, დასახლება ქვემო alekseevka

462.18

461.74

ნაყარი მიწა

ნანგრევი

ბეტონი

as

ნაყარი მიწა

461.84

01.19.24.007.204

01.19.24.017.006

462.85

462.62

462.59

ა. თევზაძე შეასრულა
კომპ. უზრუნველყოფა

მასშტაბი: 1:1000 05/07/2024

დამაგრებული
წერტილები

კანალიზაცია
გაზის მილი
წყლის მილი

ელ-განათების
lampioni

კომუნიკაციების
ჭები

ქვის კედელი
საყრდენი, სამაგრი
კედელი

საერთაშორისო
სისტემის
კოორდინატები

ღობე მავრთულის

ფლატე

შენობა

მშენებარე
ფარდული

as

ბუჩქი

ა გზა

qs
მშენ.

tuia

გაზონი

ღობე ლითონის კონტური

kiparisi

ელექტრო
ჯიხური

63.25

ბუჩქნარი

xexili

პალმა

ვენახი

ველი

მდელო

ნერგები

შ.პ.ს. ,,არქიკოლეგიუმი"

ფოთლოვანი ხე

წიწვოვანი ხე

462.15

460.55

460.46

460.47

460.46

461.23

461.05

461.44

461.48

461.98

461.98

461.89

462.20

462.08

462.51
461.82
461.86

462.25

461.28

462.42

462.21

461.94

461.77

461.69
461.83

461.63

461.50

461.89 461.81

461.59 461.64

461.47

461.14

461.461 13.17

461.53

461.14

461.34

461.34
461.64

461.59

461.60

461.70

461.82

461.58 462.86 462.83 462.80

463.62

462.48

461.47

461.88
461.84

461.81
461.46

461.49
461.55
461.47
461.46

461.50

462.14
461.43

461.29
461.14

462.89

462.36

462.79

463.32

462.79

461.85

462.63 462.52

461.55

461.64

61.68

461.16
461.18
461.21
461.54

461.49

461.25

461.73

462.02

462.02

461.92

461.79

nangr.

nangr.

a

ნაყარი მასალა

460.67

460.61

460.50

460.60

460.74
460.93

462.20

461.77

462.20

461.82

01.19.24.017.025

01.19.24.007.873

462.298

01.19.24.007.091

მიწის ნაკვეთის საკადასტრო კოდი 01.19.24.017.025-1617 კვ.მ

ტოპოგრაფიული გეგმა

ქალაქი თბილისი, დასახლება ჭვემო ალექსეევკა

ნაკვეთის საკადასტრო კოდი 01.19.24.017.025-1617 კვ.მ

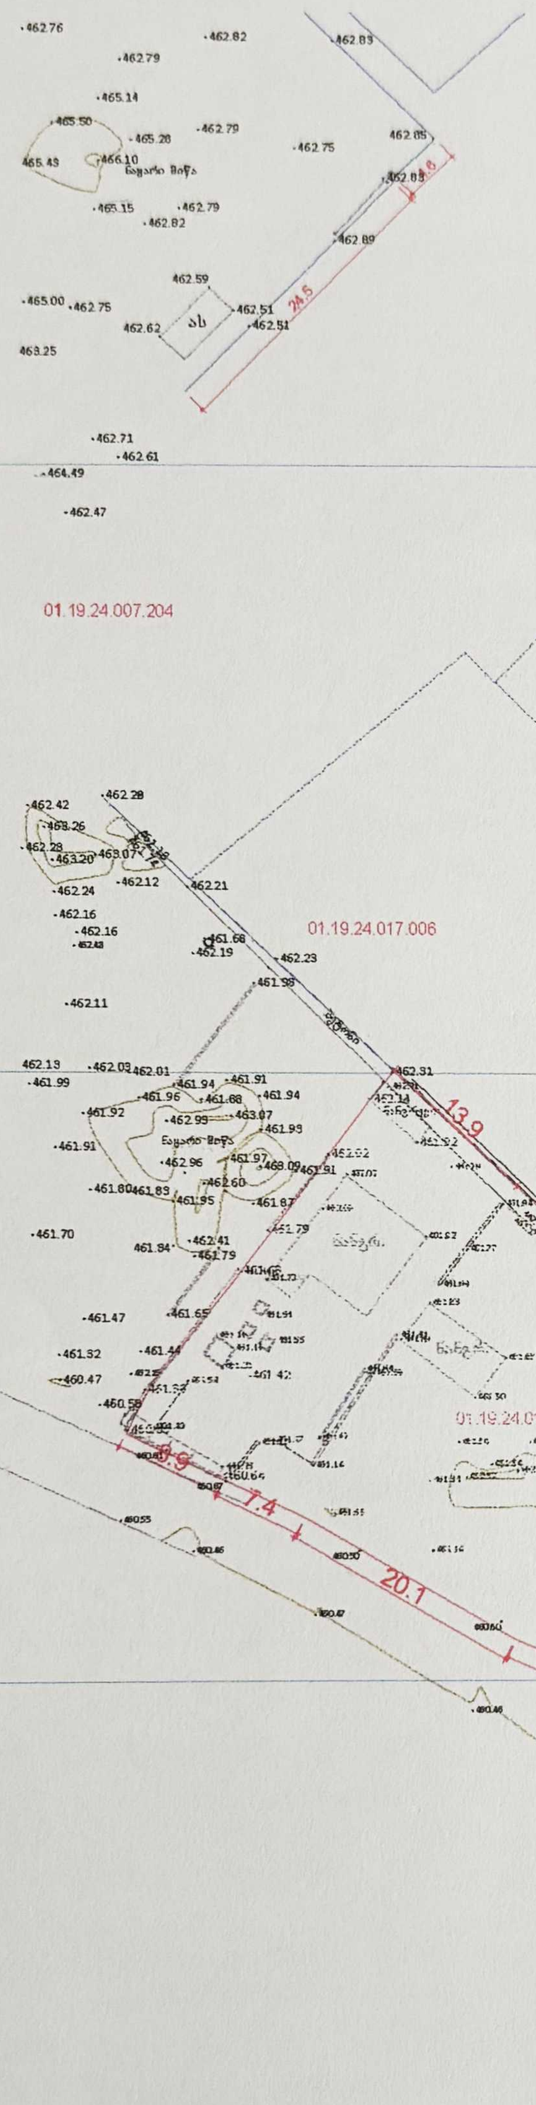

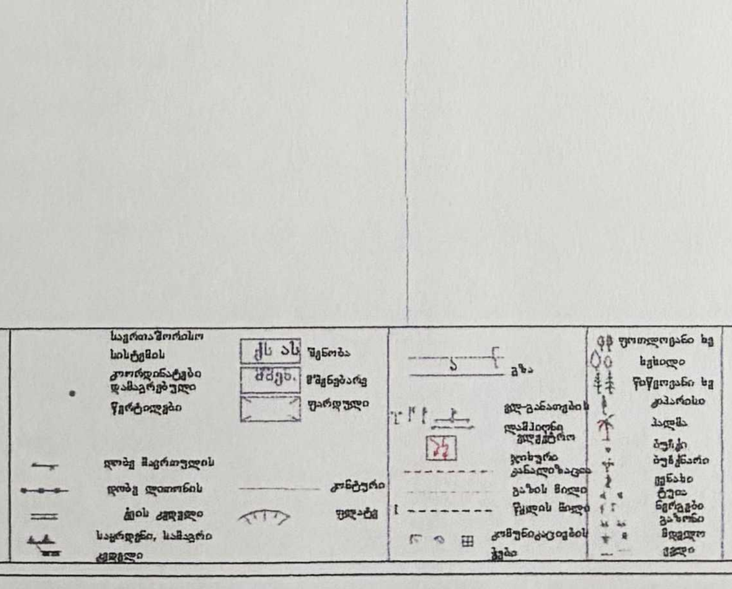

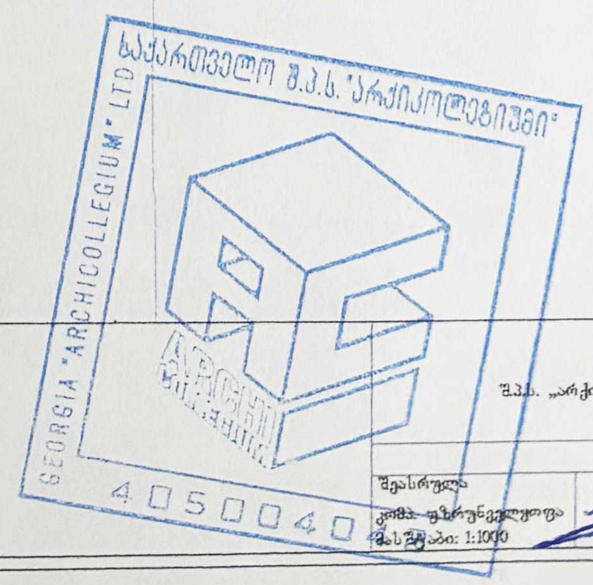

შ.პ.ს. „არქიკოლეგიუმი"

შესრულა
კომპ. ფაქრუნგულაშვილი
მასშტაბი: 1:1000

ა. თეგეზაძე
05/07/2024