
4000
6000
2310
3700
1800
2350
6000*4000*1800 00
3700*2310*2350 00
7/11/2024

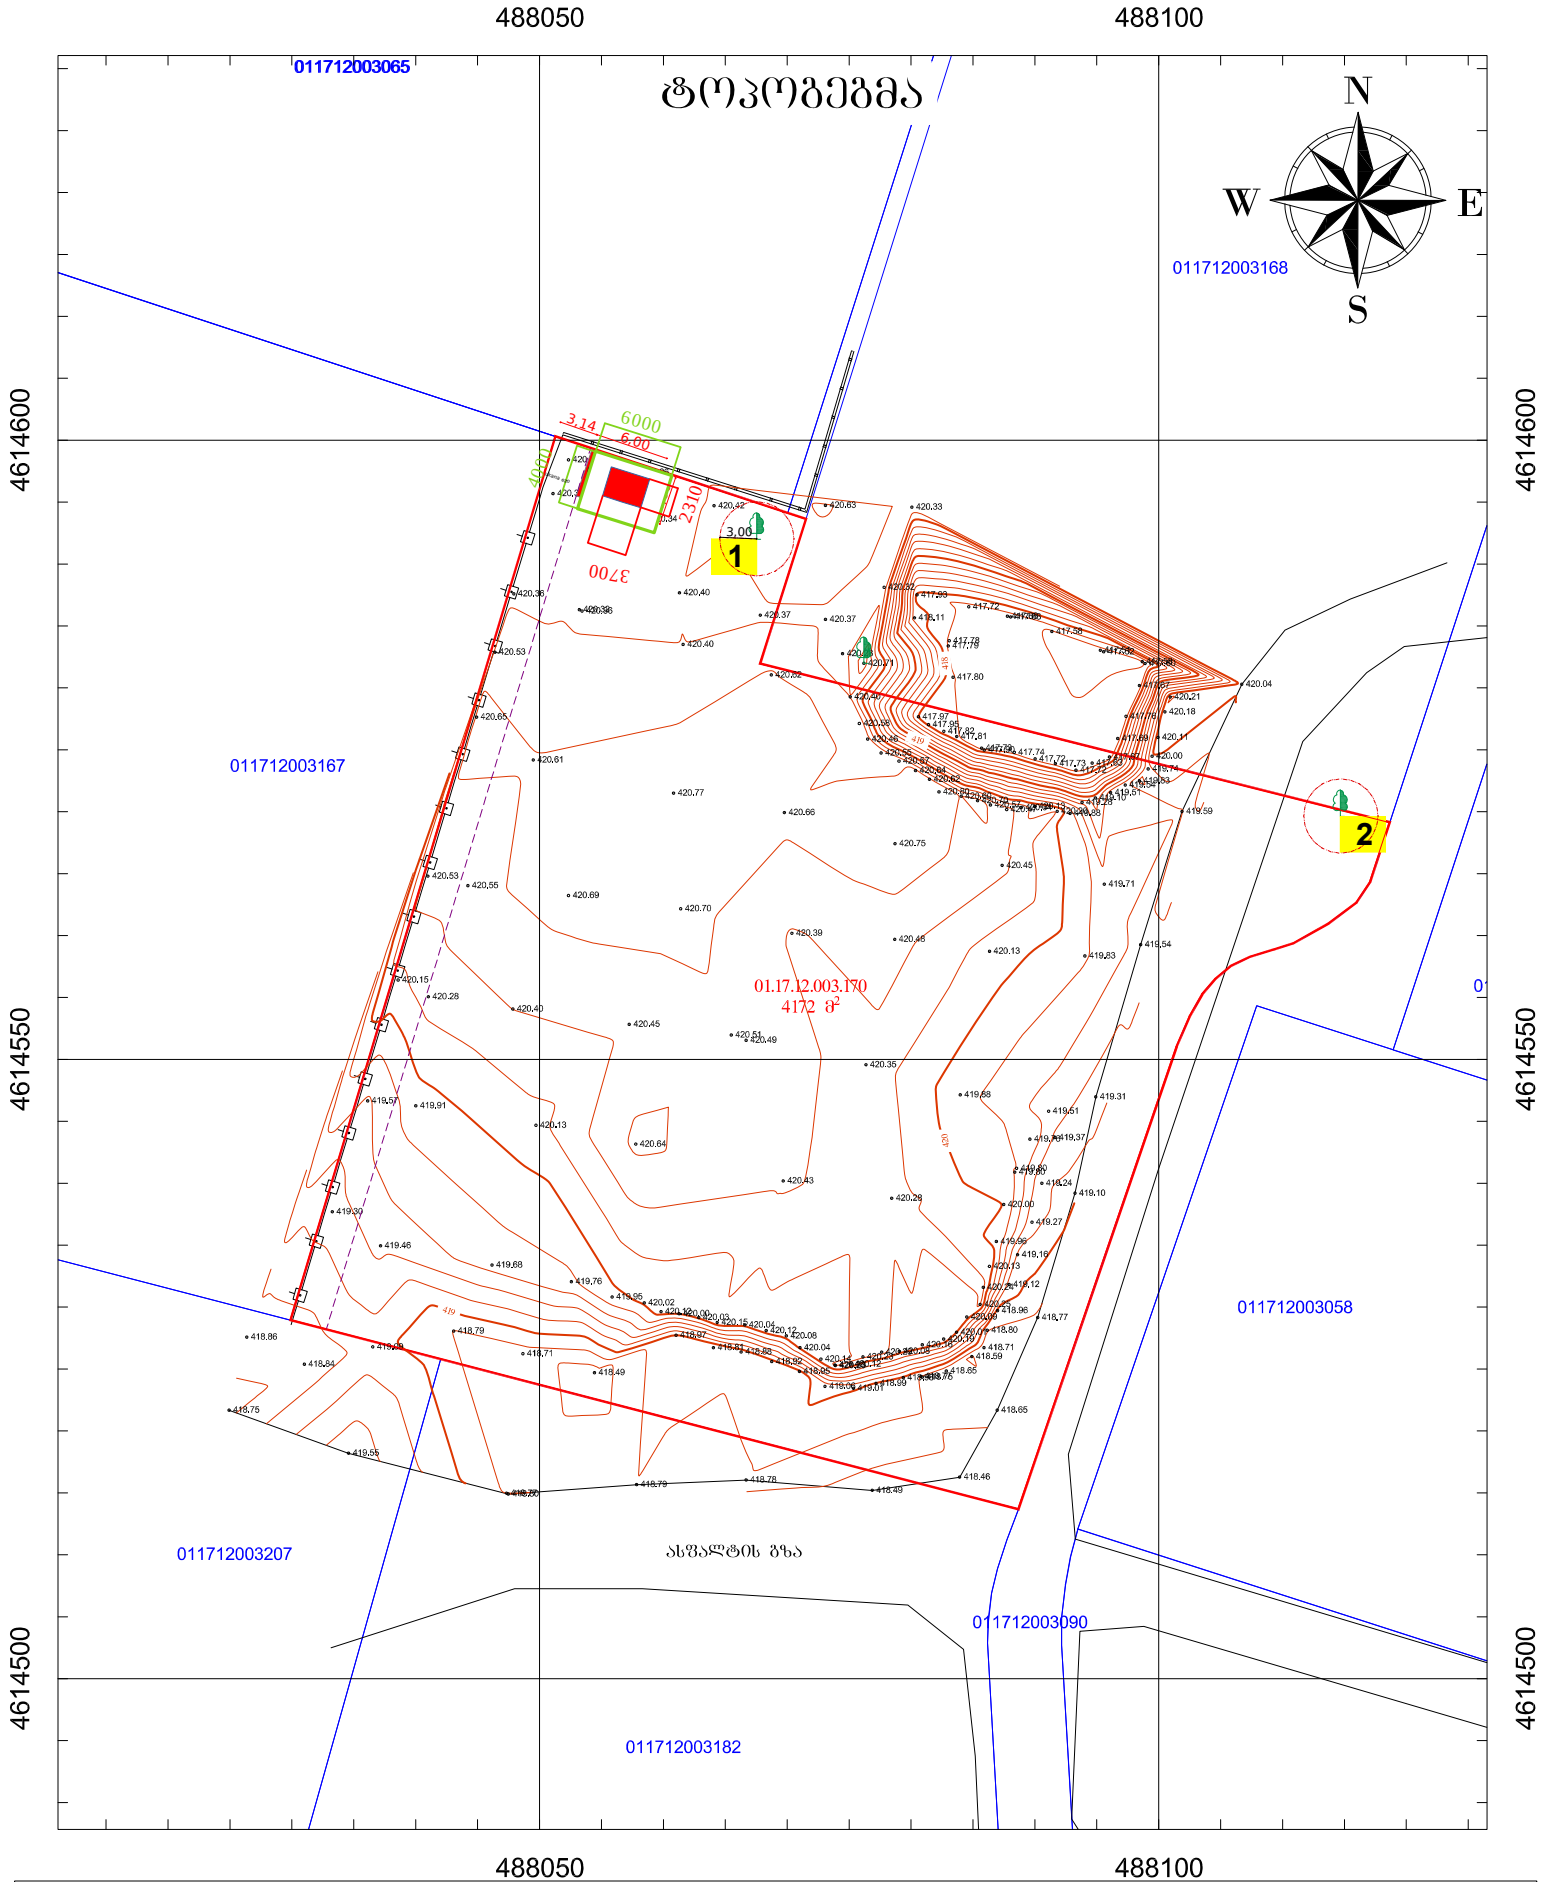

პიროგითი აღნიშვნები	ნაკვეთის საზღვრები მითითებულია დამკვეთის მიერ
რეგისტრირებული მიწის ნაკვეთის საზღვრები	· 500 სიმაღლის ნიშნული
შენობა	ელ. ბოძი
	ბუჩქი
	ფოთლოვანი ხე
	ჭა
	ბეტონის კედელი
	მავთულის ზღუდე
	ლითონის ზღუდე
	მომიჯნავე მიწის ნაკვეთის საზღვრები
00 00 UTM სისტემის კოორდინატები	

ობიექტის მისამართი:
ქ. თბილისი, მოსკოვის გამზირი, №9ა

შპს GMC

დირექტორი		შ. ლაცაბიძე
დამკვეთი		ნ. ნებიერიძე
მომზადების თარიღი	29.07.2021	მასშტაბი: 1:500