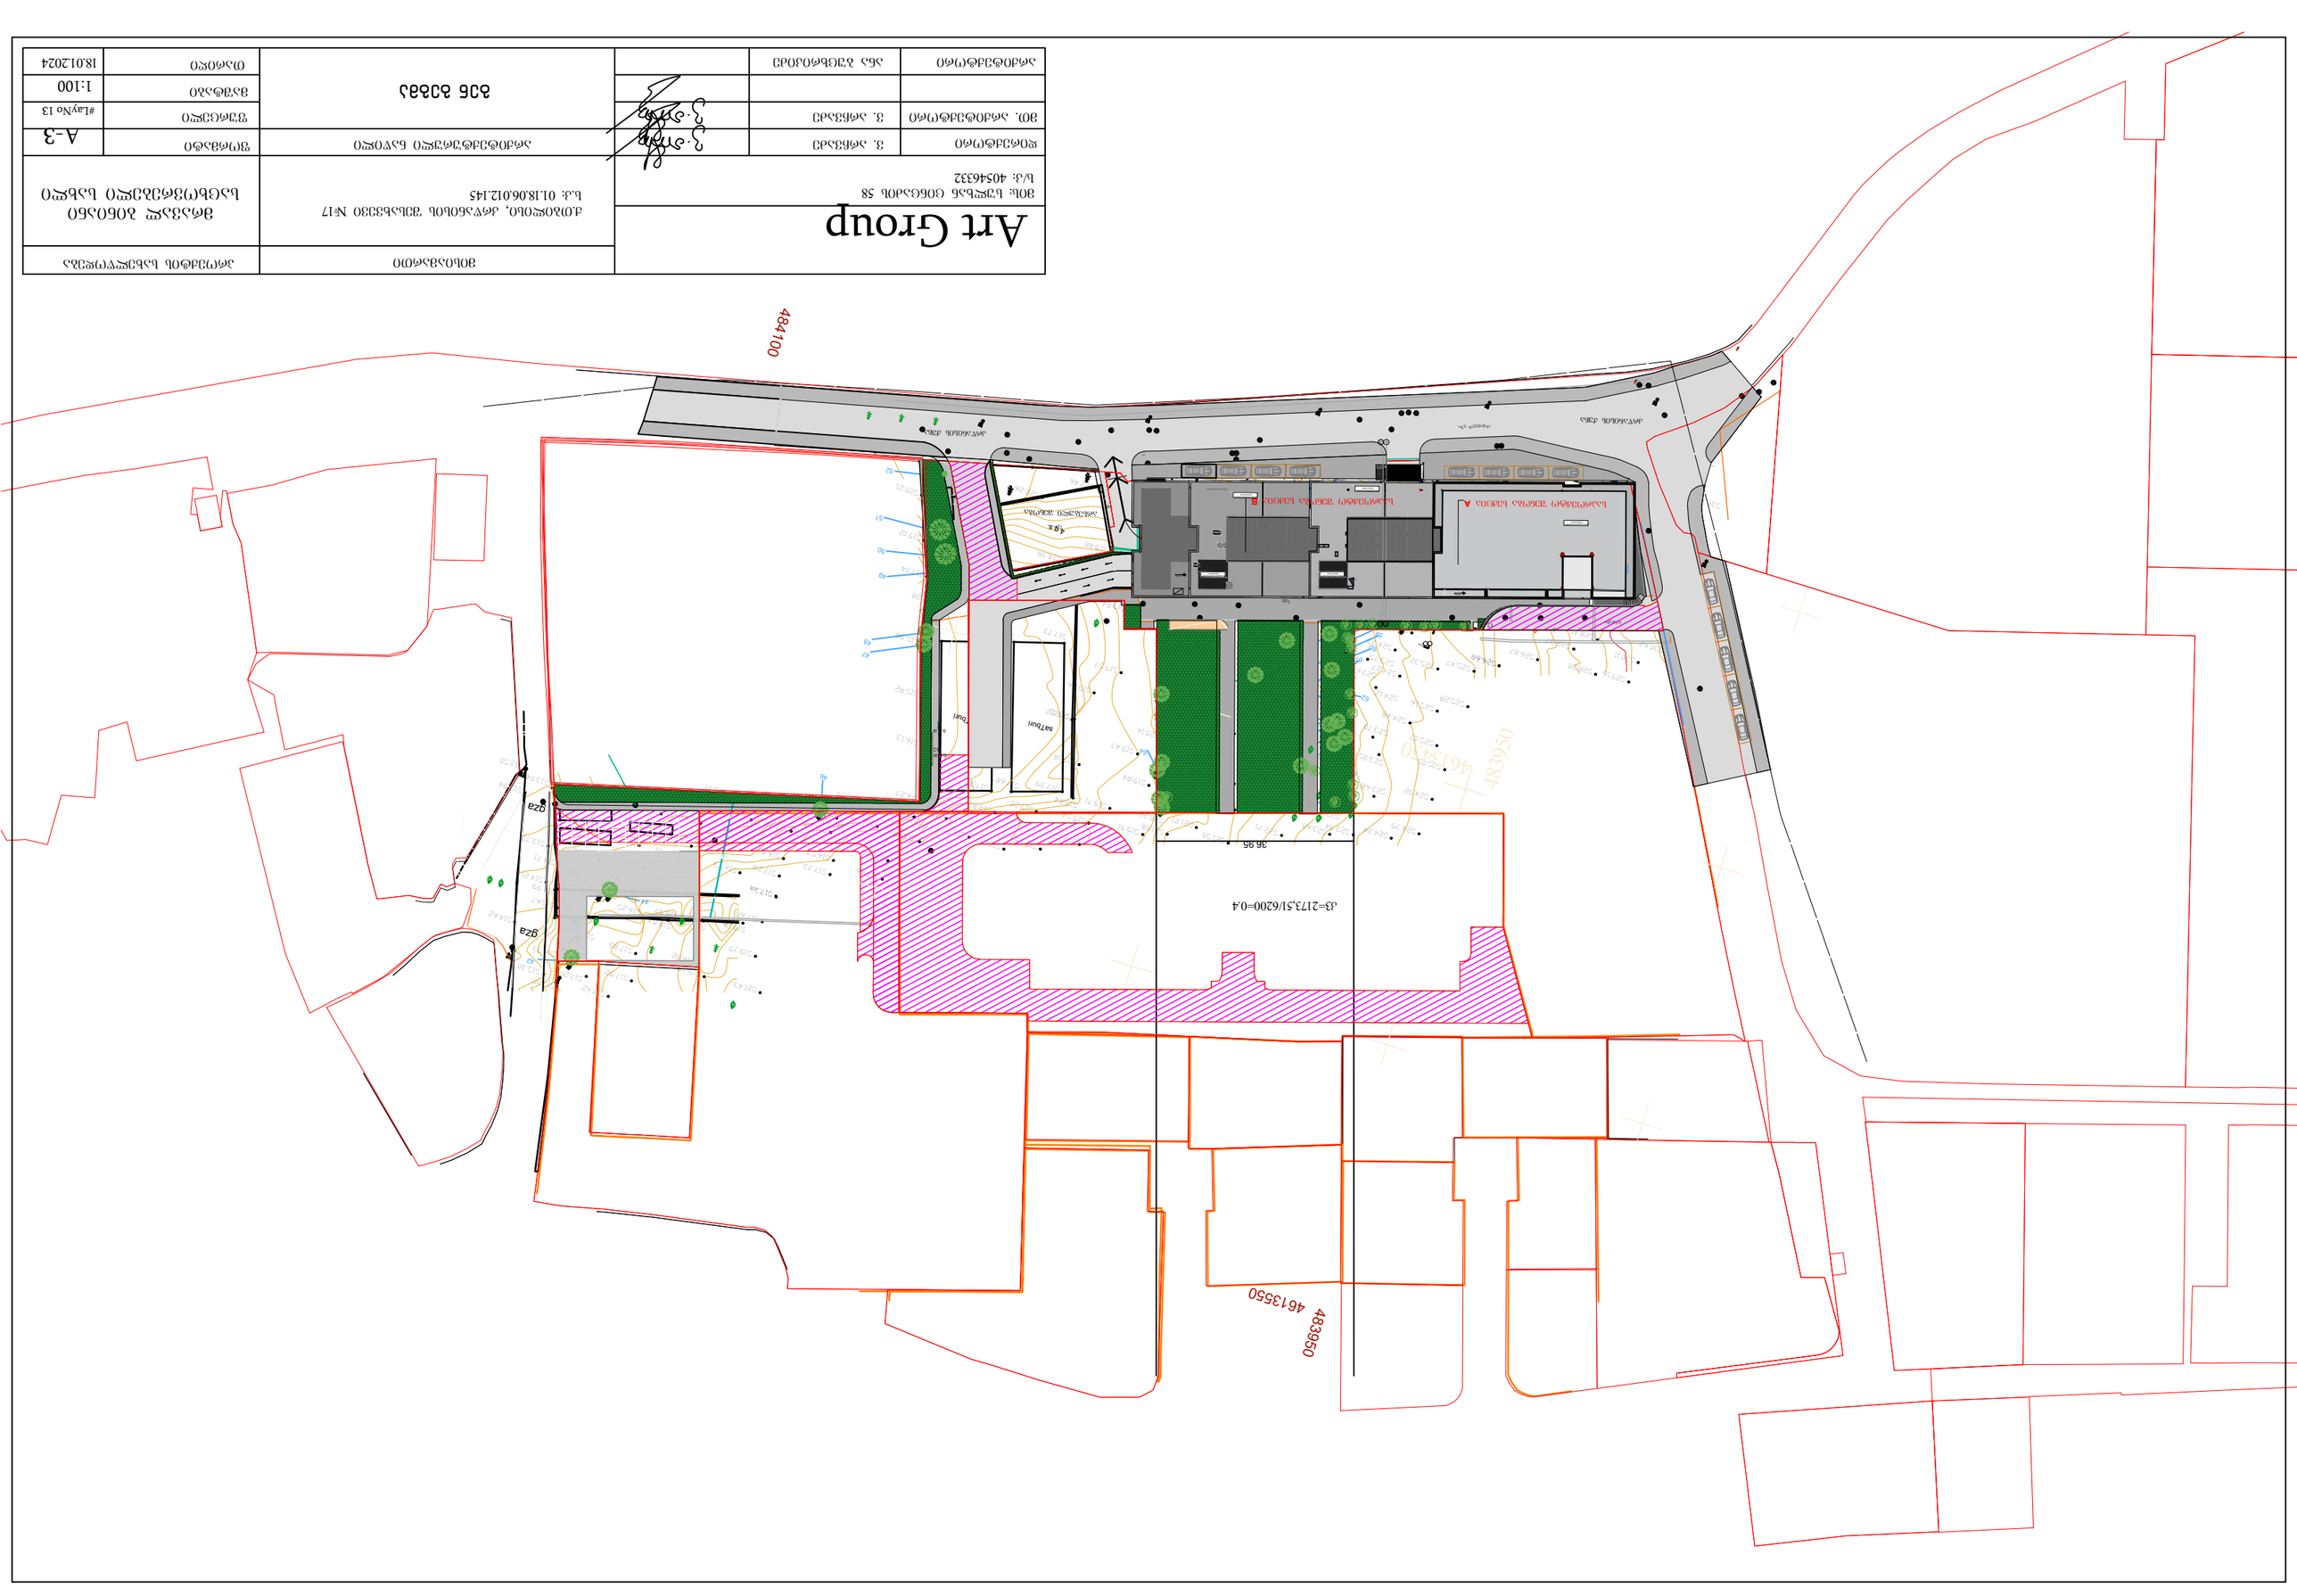

483950

4613550

531.48 531.69

531.26 531.09

530.73 530.48

529.56 530.68

530.33

529.20

528.94 529.90

528.00 528.08

528.12 527.23

527.26

527.19 526.25
526.23

526.20 525.29 522.60

525.47

523.92

524.05 523.46

523.40 523.25 522.55

521.96

521.95 520.54

520.50 519.56

519.58

519.40

521.27

521.61 522.26

522.46

520.60

520.05

520.21 520.39

519.02 518.66

518.76

518.39

517.73 517.41

517.04

515.98

515.82

516.13

516.23

519.48

518.78

517.19

515.19
513.91

512.50

512.94
513.04

513.73

514.99
514.21

514.62

515.30

517.00 517.62

518.07

521.43

519.79

519.10

519.49
518.82

518.73

517.83

517.92 517.20

516.93 516.98
516.99

515.69

516.97

516.45

514.96

515.51

516.25

515.79

515.12

515.25

515.74

516.05 515.67

514.71

513.80 513.32

513.30

514.15

513.74 513.79 514.11

514.07

514.31

516.73

517.68

517.56 44
517.28
516.03

515.78

514.56

515.63516.23

516.57

517.73 518.46
517.28

516.27
516.53

519.35
518.73

519.01 518.48
518.45
516.27

518.83

517.37 517.68 517.99

519.20

519.26

519.54

519.91

519.84

520.57 520.16

519.47

519.71 518.84

519.18

519.03 517.57

519.26
519.57

519.84
516.38
517.01 517.39

517.21

518.03 518.64518.56
519.08

522.42

521.50

522.81

522.82

523.14

521.92

524.21
524.52

524.88

524.37

523.64
523.75

523.84
523.90

523.83 524.02
524.55

525.16

525.15

524.94

524.74

524.27

524.12

523.70

523.95

523.68

524.48

524.92

525.05

525.07

525.16 525.28

525.47 525.32

525.68 525.49

525.78

525.89
526.06

526.59

527.08 527.25

528.62

528.50

527.92527.78

526.80

526.93

526.80 527.02 528.60

528.41528.37

526.87 526.669

524.79524.34 523.94

521.50
523.60 522.71
523.01

522.71 522.16

521.49

521.21 521.08

520.26

521.01
521.51

522.10

522.68 522.20

522.83

522.32

522.77

522.20 521.62

521.64

521.04

520.66

521.10
521.77

521.12

521.71 522.41 522.61

522.46 521.45

520.39 520.20

522.68

522.04 522.23

520.95 522.35 521.20
523.25

522.94
524.04
524.83

525.30 525.58

526.22

528.51

528.51

528.50

528.30

528.65

529.03
529.87

530.28

530.51

530.36

530.62

530.11

529.16

4 q.s.

სათბური სათბური

484100

1

$

$

$

$
$

3

2

4

11 10 9

8 7
13 12

14 15

16 17

19 18

20

21

22

23
24

25

26 28 27

29

30

31

32 33

34

35 36

39

$

54

55

56

57

58

59

60

61

62

65
63

6970

72

71 73
74

75
76
77
78
79

80

81

82

83

84

85

86

87

88

89

66

67

68

53

52

51

50

49

47

5

6

40
41

37
38
46

42

45
43

44

48

64

გზა გზა გზა

გზა

გზა

გზა

36.95

kg kg kg

kg kg kg kg kg kg kg kg kg

პანდუსი

ასფალტის გზა

აივანი აივანი აივანი აივანი

ბეტ

ბეტ ქა

ბეტ

qa

მილი

2qs

ბეტ

483950 4613450

მშენებარე

1

2

3
4
5
6

7

6.43 %

კრწანისის ქუჩა
კრწანისის ქუჩა

არსებული შენობა

 P

 P

 P

 P

 P

k  

9

9

10

10

104 105 106 107 108 109 110 111

±0.00

+24.50

+34.40

საპროექტო შენობა სექცია A საპროექტო შენობა სექცია B

არაექსპლუატირებული
გადახურვა

არაექსპლუატირებული
გადახურვა

არაექსპლუატირებული
გადახურვა

არაექსპლუატირებული
გადახურვა

არაექსპლუატირებული
გადახურვა

A-3

Art Group

1:100

#LayNo 13
















გენ გეგმა

kg kg kg

kg kg kg kg kg kg kg kg kg

პანდუსი

trotoari

აივანი აივანი აივანი აივანი

ბეტ

ბეტ ქა

ბეტ

qa

მილი

2qs

ბეტ

483950 4613450

484050 484050

მშენებარე

01.18.06.012.148. 1 2

3

4

5

16.03 m2 16.03 m2 16.03 m2

1.62 m2 1.62 m2 1.62 m2 1.62 m2

4.20 m2 4.20 m2 4.20 m2 16.03 m2 4.20 m2

729.85 m2

121.71 m2

s/k- 0.92 16

90 w.

s/k- 2.16

092 90 w.

s/k- 0.92 16

90 w.

s/k- 0.92 16

90 w.

18.53 m2 2.48 m 18.53 m2

2

7.0 m2 7.0 m2 7.0 m2 7.0 m2
6.94 m2 19.09 m2
9.86 m2 19.96 m2 18.82 m2 19.10 m2 17.12 m2 14.25 m2 16.24 m2 12.83 m2 9.26 m2 19.09 m 9.28 m2 2 18.53 m2

19.45 m2 19.45 m2 39.28 m2

19.75 m2 16.40 m 16.40 m2 23.65 m2 19.45 m2 19.45 m2 16.40 m2 16.40 m2 20.60 m2 19.45 m2 2.25 m2 18.25 m2 18.25 m2 18.25 m2 18.25 m2 15.40 m2 15.40 m2 15.40 m2 1.41 m2 15.97 m2

2 23.65 m2 14.69 m2 17.90 m2 17.90 m2

15.97 m2

19.98 m2

s/k-.92 16

90 w.

s/k-

0.92 16

90 w.

k-4 2.16

09 90 w.

k-5.2 16
w

k- 0.92 16
90 w.

s/k 2.16

09 90 w.

k-4 2.16

09 90 w.

111 110 109 10 10 106 105 11 116 115 114 11 112 121 120 119 11

0.00=522.00

10 X20
90 wT

10 X20
T

10 X20
90 wT

10 X20
90 wT

10 X20
90 wT

10 X20
90 wT 10X20
90 wT

10 X20
90 wT

10 %



450

30

FIRE ALM FIRE ALM

450
30

450

30

450


450

30 450 30

450

30 450 30

FIRE ALM

30 450 30

450

30 450 30 450 30

450


16.03 m2

s/k- 0.92 16

90 w.

s/k- 2.16

09 90 w.

s/k- 0.92 216
90 w.

10 % 16 %

6.05 8.6.1 6.00

5.50

6.00 7.20

6.00 6.00 6.00 6.00

4.45

1.50

1.50

1.50
4.45

4.50

4.50 4.00 5.24

2.50 6.00

6.00 6.00 1.45 7.22 3.852.55 3.85 3.82 1.42 1.42

1.43

1.43 1.37 1.39

1.43

6.00

01.18.06.012.148

6.00

7.8.3

6.00

6.00

2.50
6.00

6.00
6.00

საგზაო მოძრაობის ორგანიზების სქემა 1.5

01.18.06.012.145

2.5

2.5

6.00
6.00 6.00

7.41
2.5

4.50 2.50 6.00 2.50 2.50 2.50 2.50 2.50

2.50

2.50

6.00
2.50

2.50

2.50

P 7.4
8.6.2

2.50

6.00

2.1

1

1 1.00 1.00

$




მის: sulxan ცინცაძის 58
s/k: 40546332

დირექტორი

მთ. არქიტექტორი

არქიტექტორი

ვ. არჩვაძე

ვ. არჩვაძე

პროექტის სახელწოდება

მრავალ ბინიანი
საცხოვრებელი სახლი

მისიამართი

ქ.თბილისი, კრწანისის შესახვევი #17
s.k: 01.18.06.012.145

არქიტექტურული ნაწილი

ფურცელი

ფორმატი

მაშტაბი

ანა ბუცხრიკიძე თარიღი 18.01.2024

გენ გეგმა

36.95

483950

4613550

531.48 531.69

531.26 531.09

530.73 530.48

529.56 530.68

530.33

529.20

528.94 529.90

528.00 528.08

528.12 527.23

527.26

527.19 526.25
526.23

526.20 525.29 522.60

525.47

523.92

524.05 523.46

523.40 523.25 522.55

521.96

521.95 520.54

520.50 519.56
519.58

519.40

521.27

521.61 522.26

522.46

520.60

520.05

520.21 520.39

519.02 518.66

518.76

518.39

517.73 517.41

517.04

515.98

515.82

516.13

516.23

519.48

518.78

517.19

515.19
513.91

512.50

512.94
513.04

513.73

514.99
514.21

514.62

515.30

517.00 517.62

518.07

521.43

519.79

519.10

519.49
518.82

518.73

517.83

517.92 517.20

516.93 516.98
516.99

515.69

516.97

516.45

514.96

515.51

516.25

515.79

515.12

515.25

515.74

516.05 515.67

514.71

513.80 513.32

513.30 514.15

513.74 513.79 514.11

514.07

514.31

516.73

517.68

517.56 44
517.28
516.03

515.78

514.56

515.63516.23

516.57

517.73 518.46
517.28

516.27
516.53

519.35
518.73

519.01 518.48
518.45
516.27

518.83

517.37 517.68 517.99

519.20

519.26

519.54

519.91

519.84

520.57 520.16

519.47

519.71 518.84

519.18

519.03 517.57

519.26
519.57

519.84
516.38
517.01 517.39

517.21

518.03 518.64518.56
519.08

522.42

521.50

522.81

522.82

523.14

521.92

524.21

524.52

524.88

524.37

523.64
523.75

523.84
523.90

523.83 524.02
524.55

525.16

525.15

524.94

524.74

524.27

524.12

523.70

523.95

523.68

524.48

524.92

525.05

525.07

525.16 525.28

525.47 525.32

525.68 525.49

525.78

525.89
526.06

526.59

527.08 527.25

528.62

528.50

527.92527.78

526.80

526.93

526.80 527.02 528.60

528.41528.37

526.87 526.669

524.79524.34 523.94

521.50
523.60 522.71
523.01

522.71 522.16

521.49

521.21 521.08

520.26

521.01
521.51

522.10

522.68 522.20

522.83

522.32

522.77

522.20 521.62

521.64

521.04

520.66

521.10
521.77

521.12

521.71 522.41 522.61

522.46 521.45

520.39 520.20

522.68

522.04 522.23

520.95 522.35 521.20
523.25

522.94
524.04
524.83

525.30 525.58

526.22

528.51

528.51

528.50

528.30

528.65

529.03
529.87

530.28

530.51

530.36

530.62

530.11

529.16

4 q.s.

სათბური სათბური

484100

1

$

$

$

$
$

7
4

3

2

8
11 10 9

13 12

14 15

16 17

19 18

20

21

22

23
24

25

26 27 28

29

30

31

32 33

34

35 36

39

$

54

55

56

57

58

59

60

61

62

65
63

6970

72

71 73
74

75
76
77
78
79

80

81

82

83

84

85

86

87

88

89

66

67

68

53

52

51

50

49

47

5

6

40
41

37
38
46

42

45
43

44

48

64

გზა გზა გზა

გზა

გზა

გზა

36.95

პანდუსი

ასფალტის გზა

აივანი აივანი აივანი აივანი

ბეტ

ბეტ ქა

ბეტ

qa

მილი

2qs

ბეტ

483950 4613450

მშენებარე

1

2

3
4
5
6

7

6.43 %

კრწანისის ქუჩა
კრწანისის ქუჩა

არსებული შენობა

1.7 m2

23.5 m2

0.1 m2

0.1 m2

0.2 m2

k3=2173,51/6200=0.4

9

9

10

10

104 105 106 10 10 109 110 111

±0.00

+24.50

+34.40

საპროექტო შენობა სექცია A საპროექტო შენობა სექცია B





$ 5sU/% $ -/
*')/$?

მიწის ნაკვეთის ტოპოგრაფიული ახომვითი ნახაზი

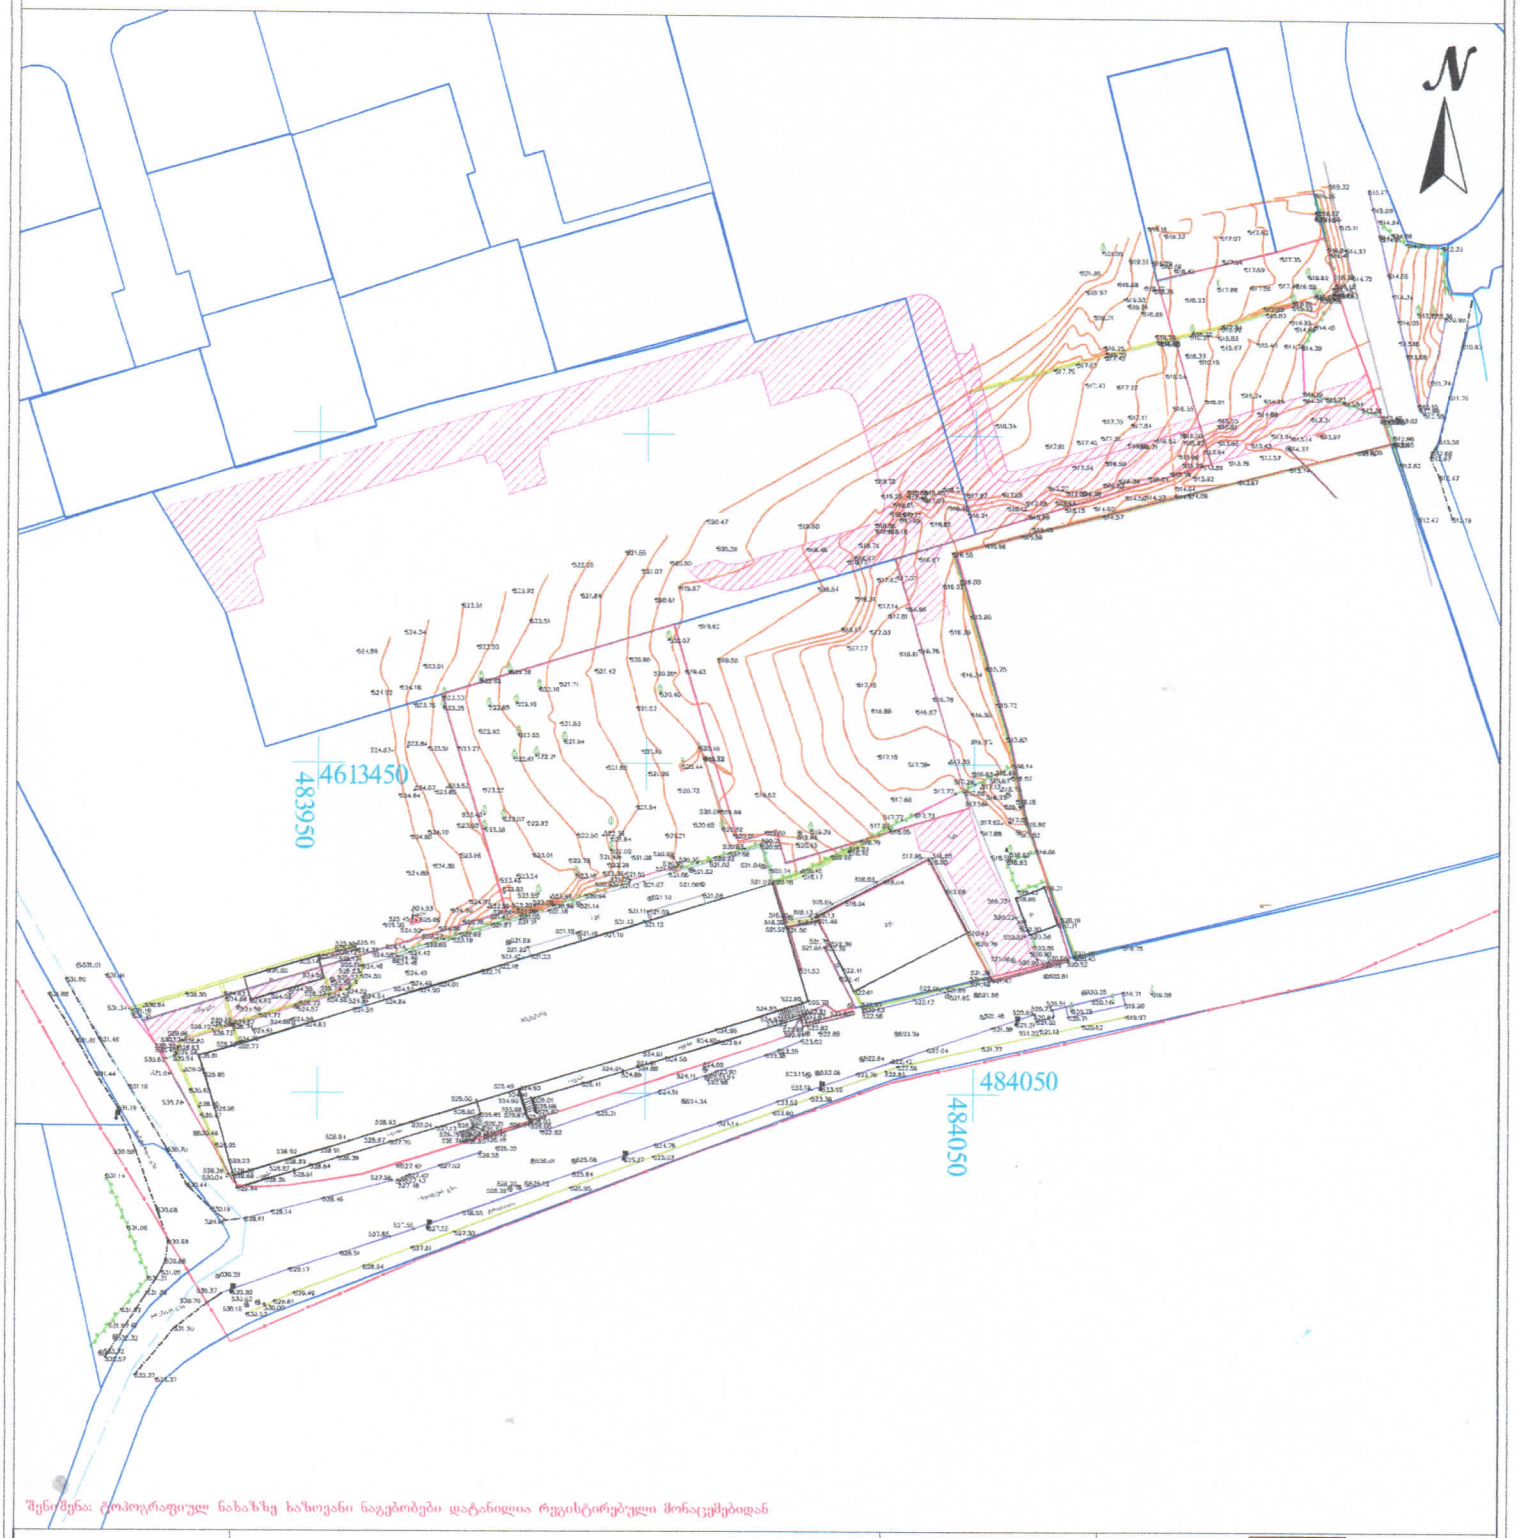

შენიშვნა: ტოპოგრაფიულ ნახაზზე ხაზოვანი ნაგებობები დატანილია რეგისტრირებული მონაცემებიდან

პირობითი აღნიშვნები	შენიშვნა: მიწის სამშენაოები შეათანხმეთ შესაბამის კომუნიკაციის წარმომადგენლებთან			პროექცია UTM 38N საკოორდინატო სისტემა, WGS 84	შპს „ორიონი" Ltd"orioni"	
მიწისქვეშა კომუნიკაციები	ნაკვეთის საზღვარი	ბუჩქი	ცოცხალი ღობე	ღობე	ქ. თბილისი, მტკვრის ქუჩა N4	ტელ: +995 557-51-51-15 orionimirza@gmail.com
კანალიზაცია	შენობა	გაზონი	ხეების რიგი	ბორდიური	დირექტორი	მ. ცირცაძე
დენის კაბელი	არკა	სამფოსფალურიანი ჭები	ტრანსფორმატორი	ბეტონი	კომპ. უზრუნველყოფა	ზ. ცირცაძე
გაზის მილი	ფარდული	ძეგლი	რადიო ან ტელე ანძა	ქვაფენილი	მისამართი	
წყლის მილი	კიბე	შადრევანი	ლამპიონები	საყრდენი კედელი	ქ. თბილისი, კრწანისის II შესახვევი N35, ს/კ 01.18.06.012.145	
კავშირგაბმულობა	ფოთლოვანი ხე	ორქანი	ელექტრო ბოძი	ბილიკი		
	წიწვოვანი ხე	წყარო ან ჭა	რკინიგზა	გზის კონტური		
	ხეხილის ხე	ბენზინგასამართი სადგური	იზოჰიფსი	ფლატე		
	პალმა	მაღალი ძაბვის გადამცემი	მთავარი იზოჰიფსი	წყლის კონტური	A-3	მაშტაბი 1:1000 25.01.2024