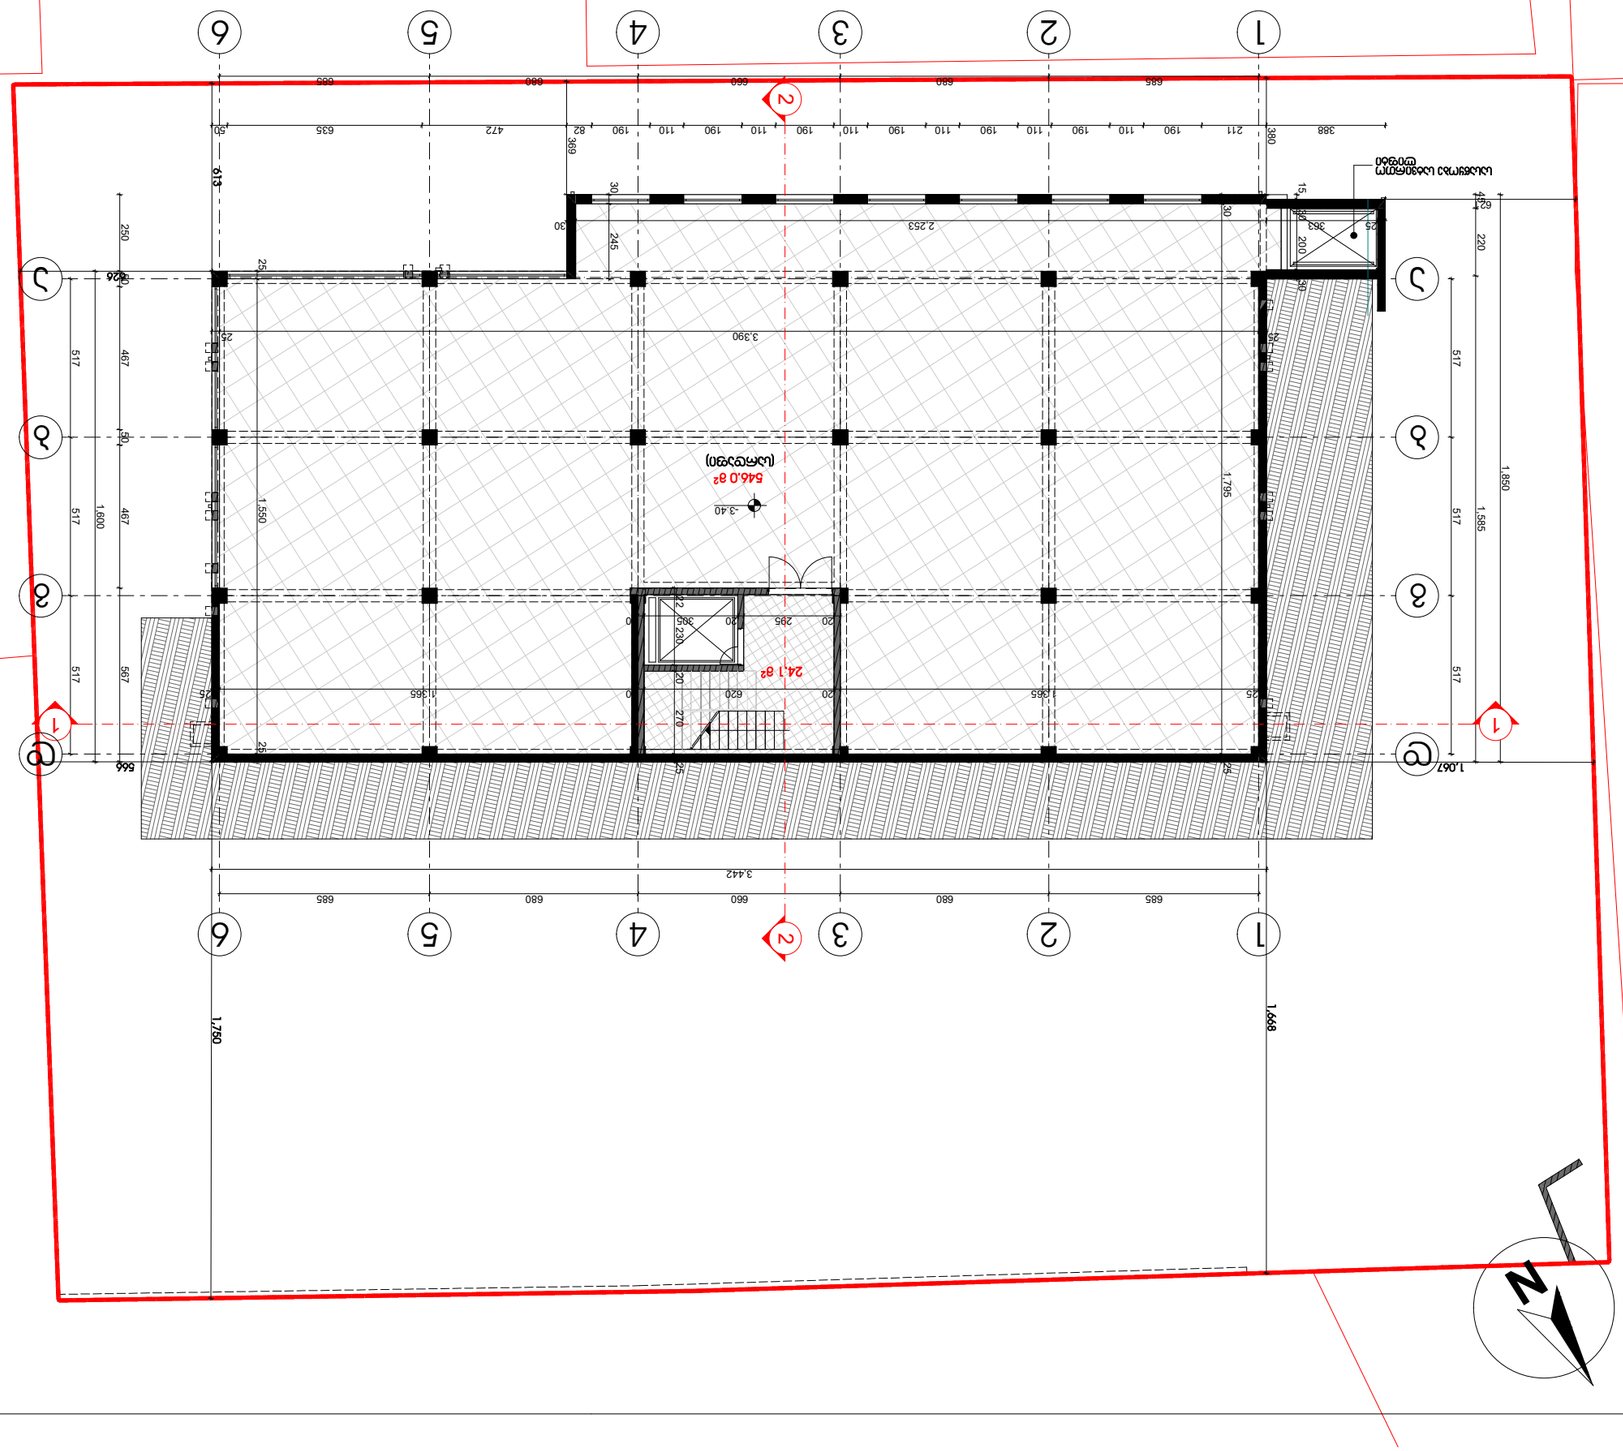






№		
1		
2		
3		
3		
4		
5		
6		




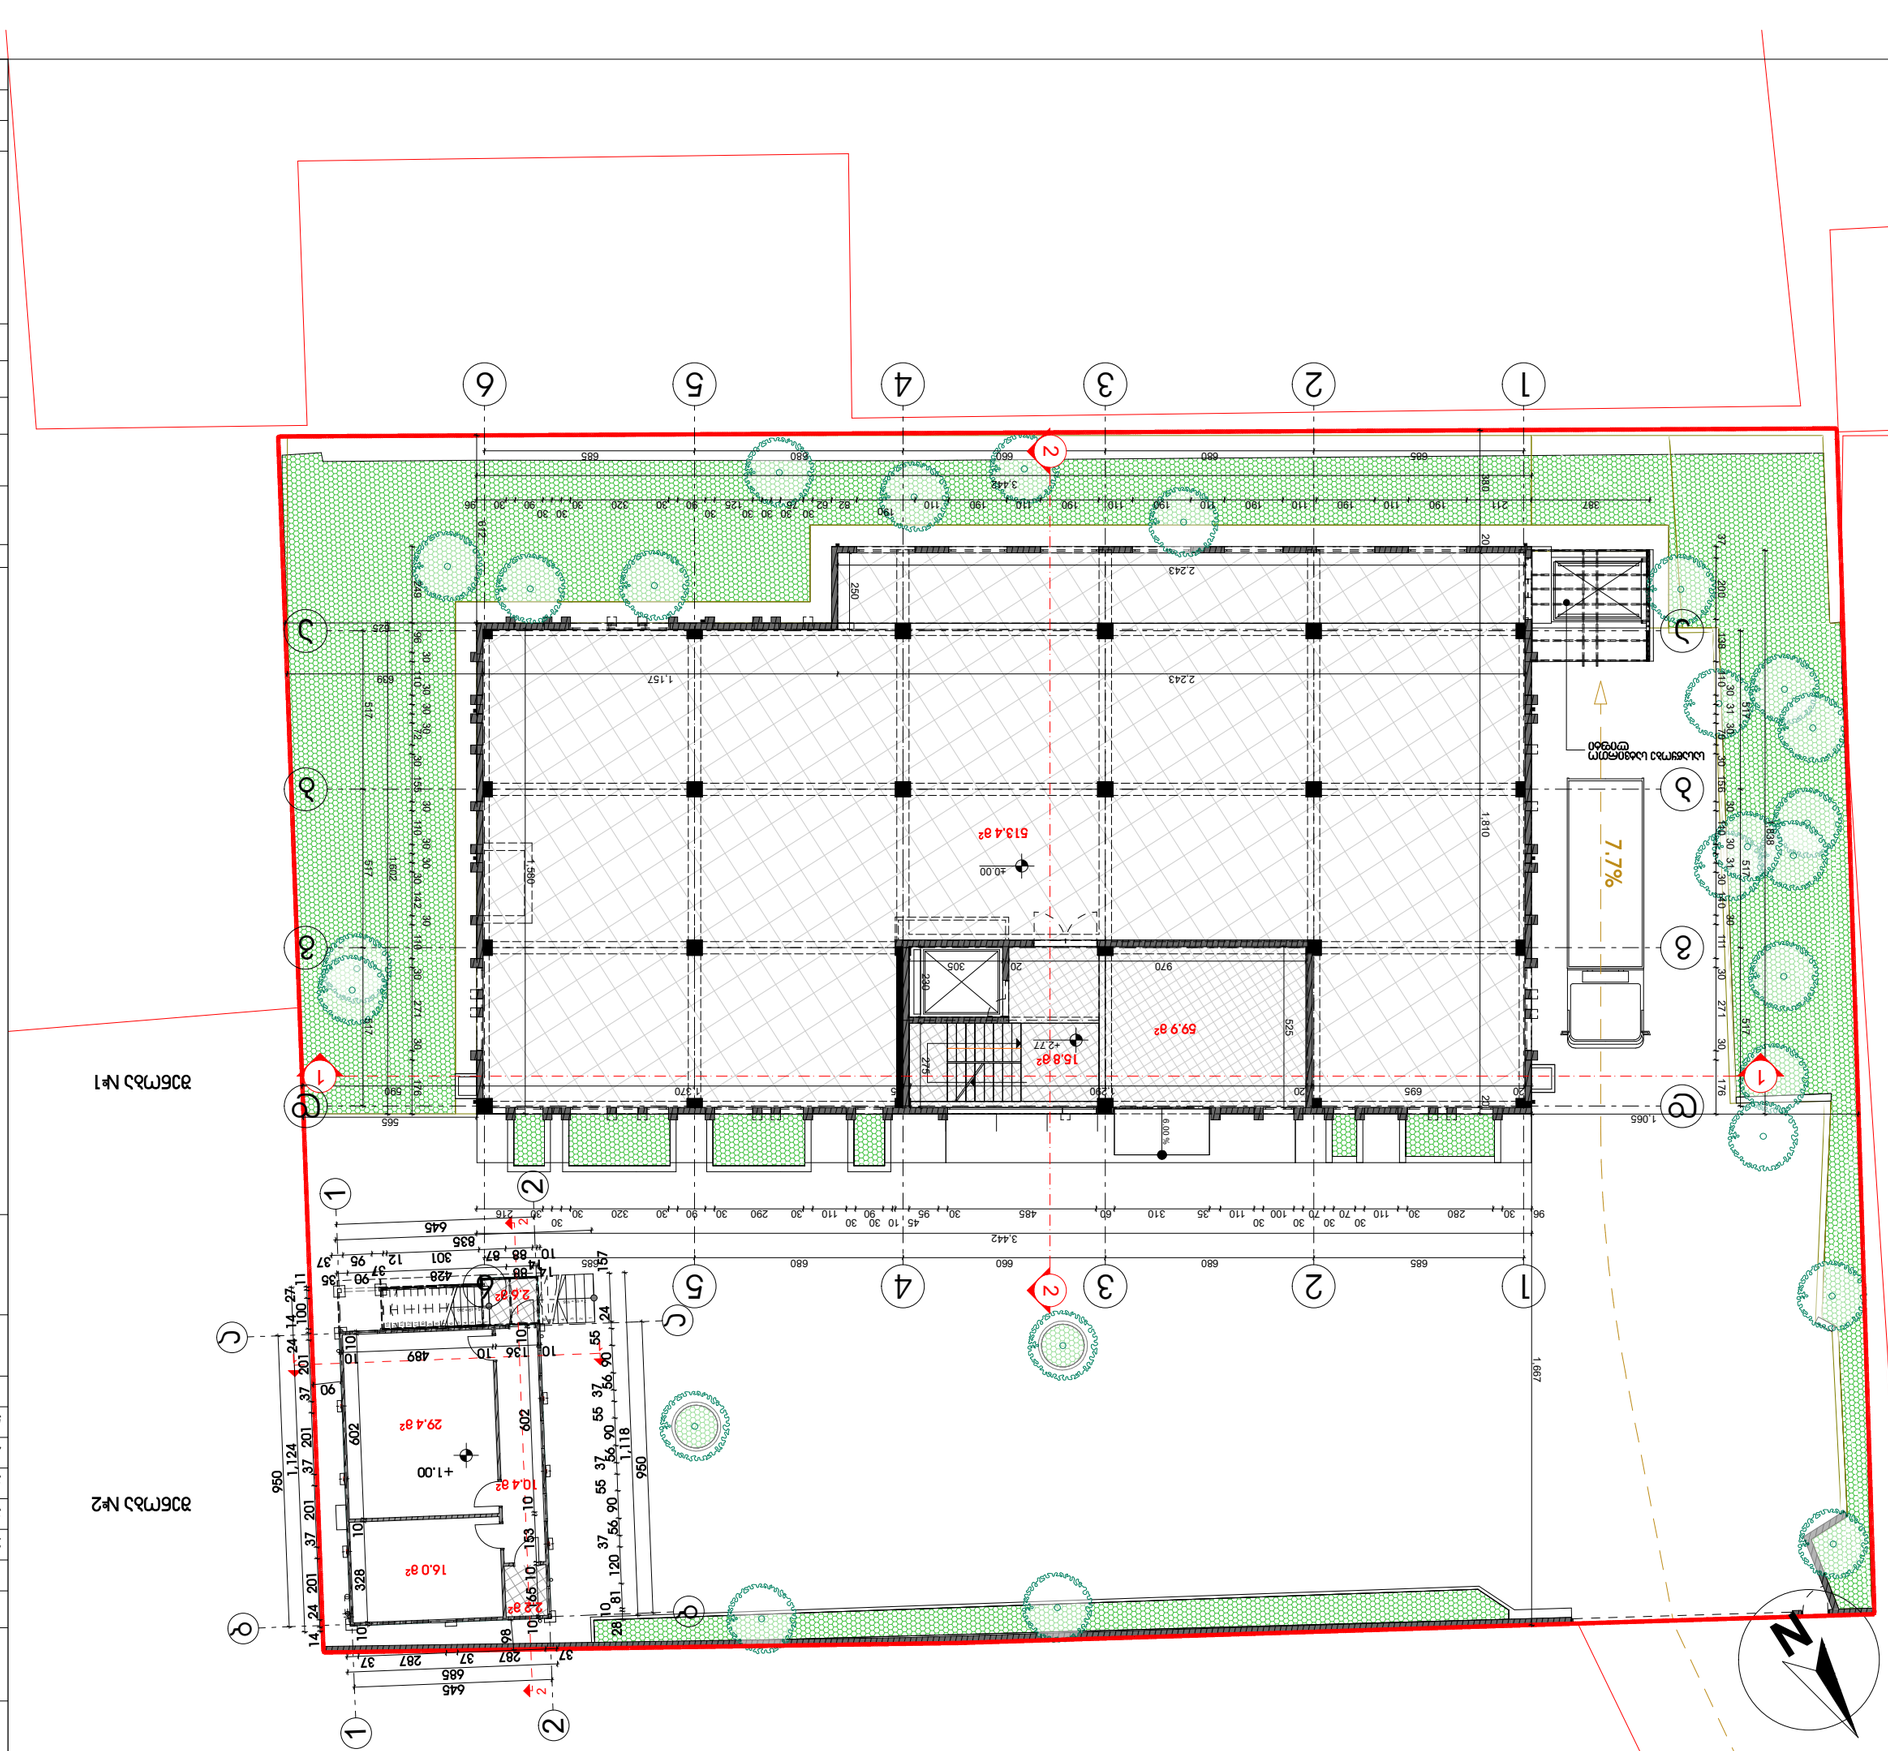





2		
3		
3		
4		
5		




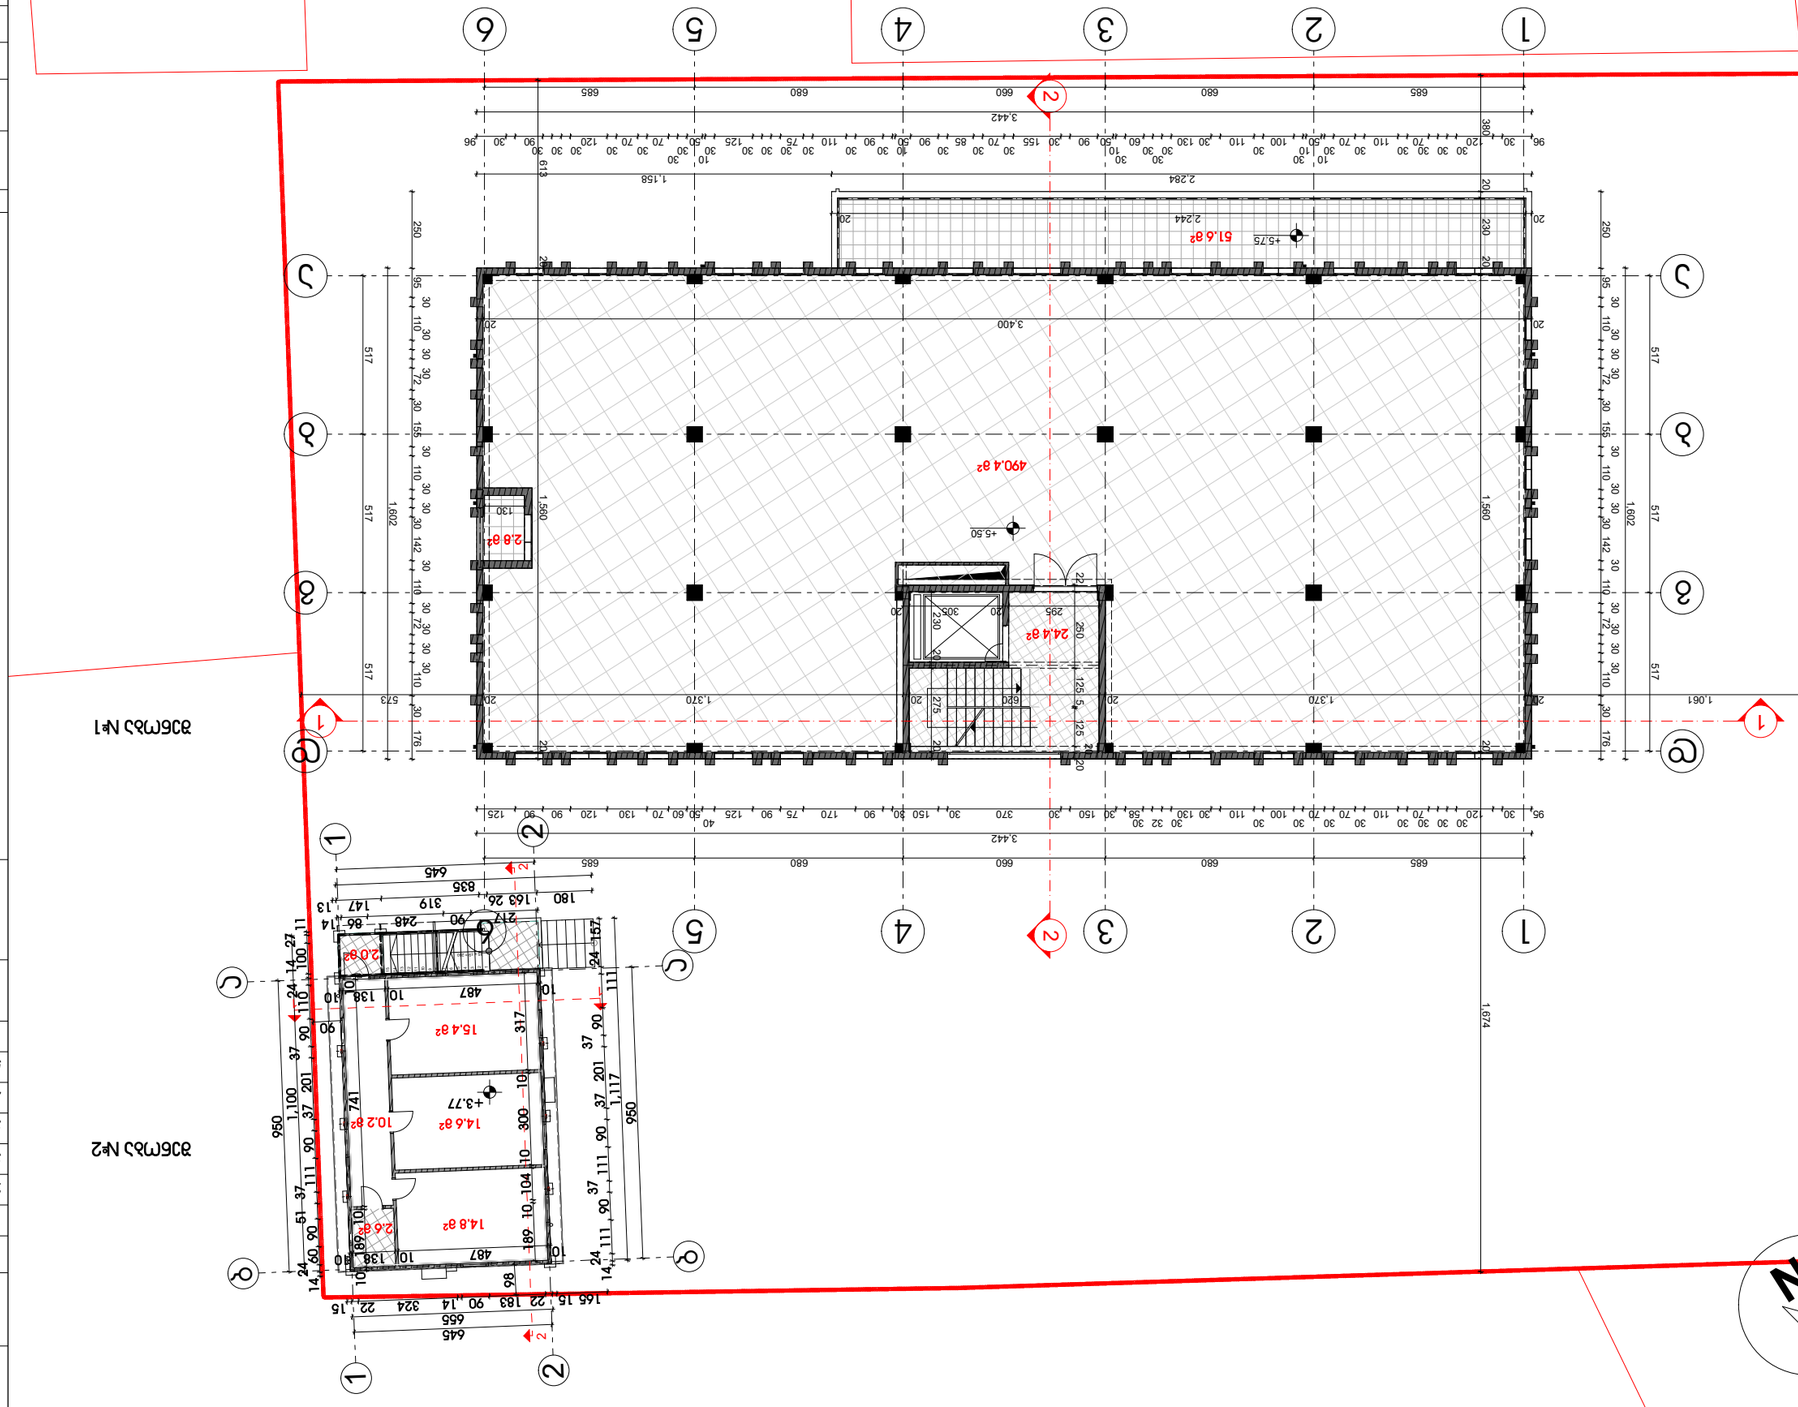

1		
2		
3		
3		
4		
5		







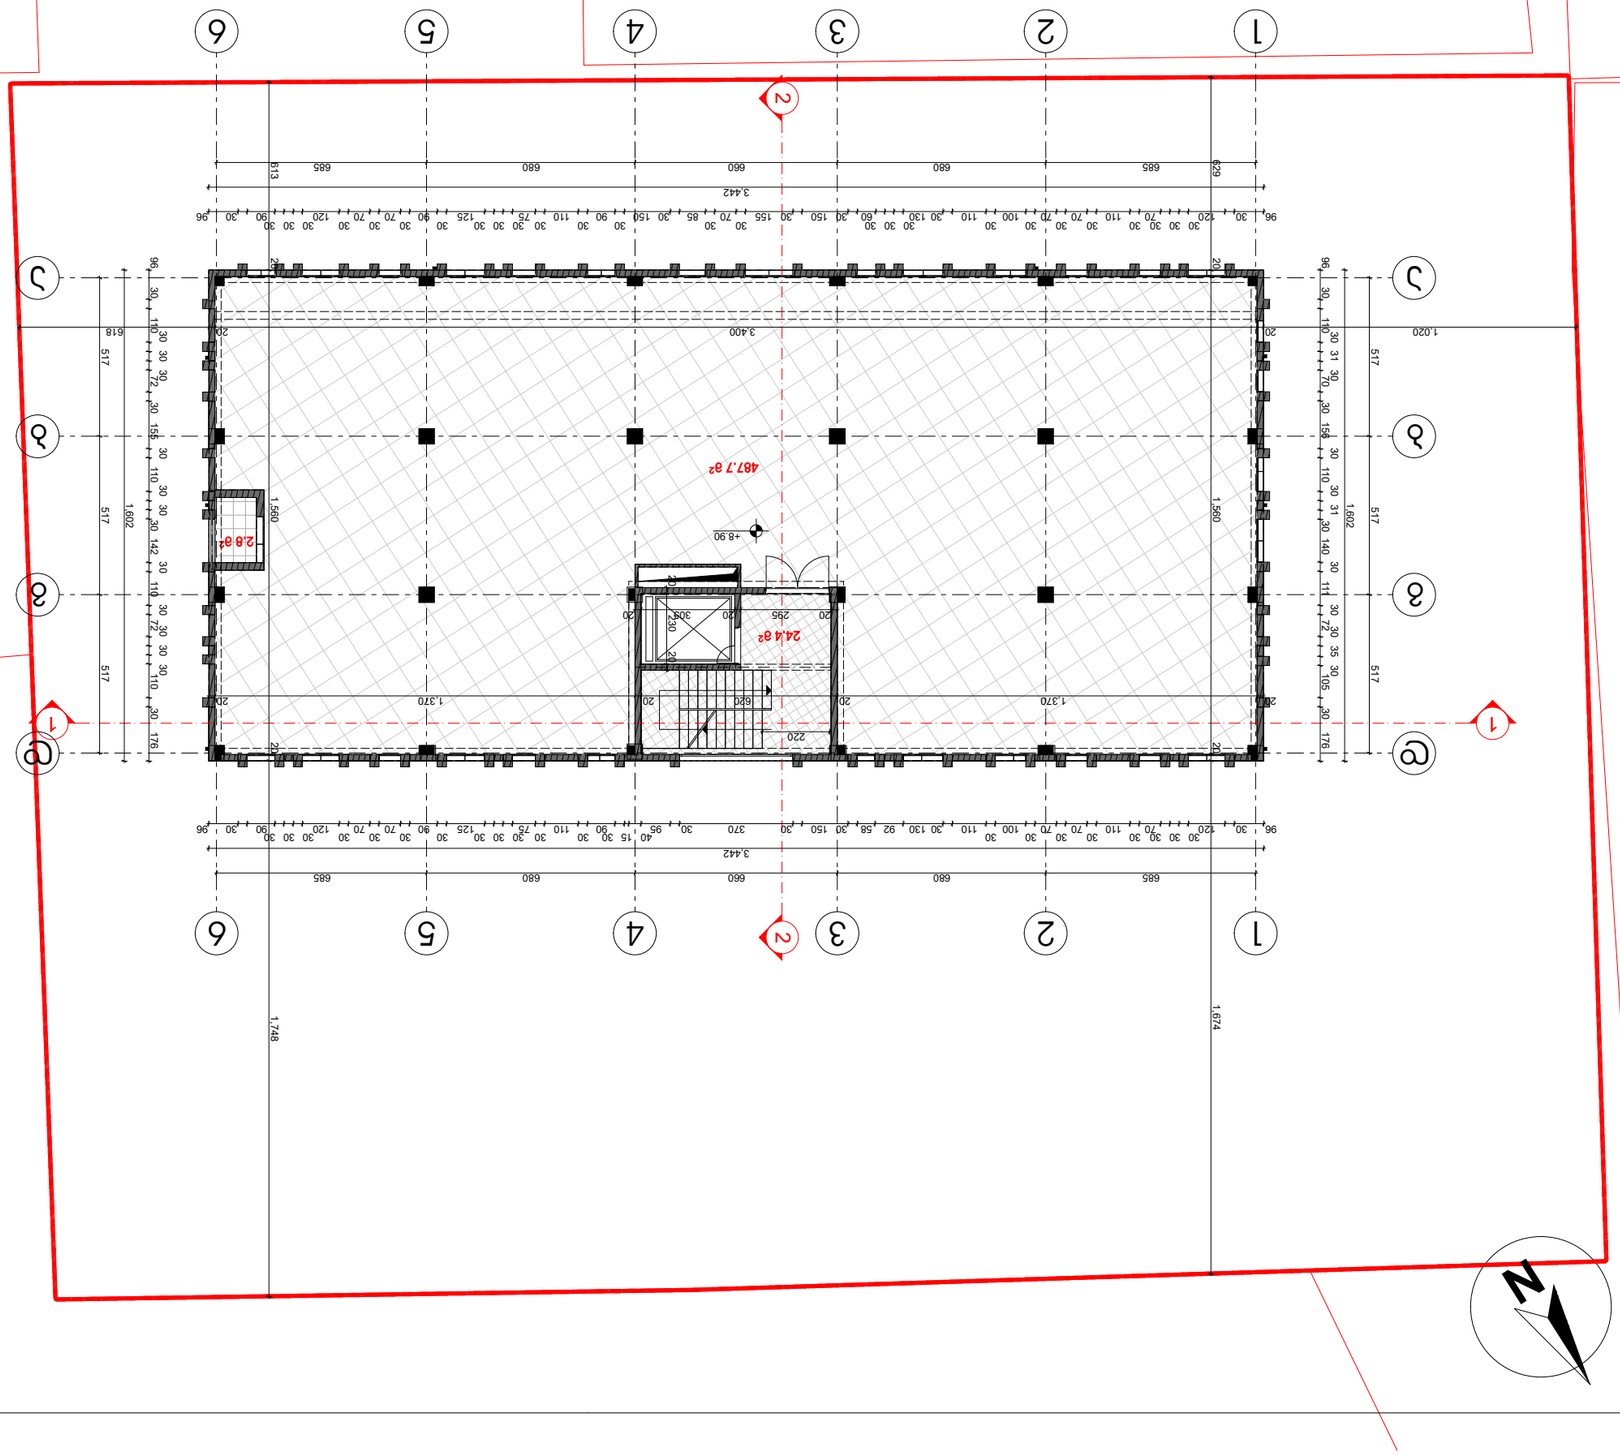



1		
2		
3		
4		
5		
6		





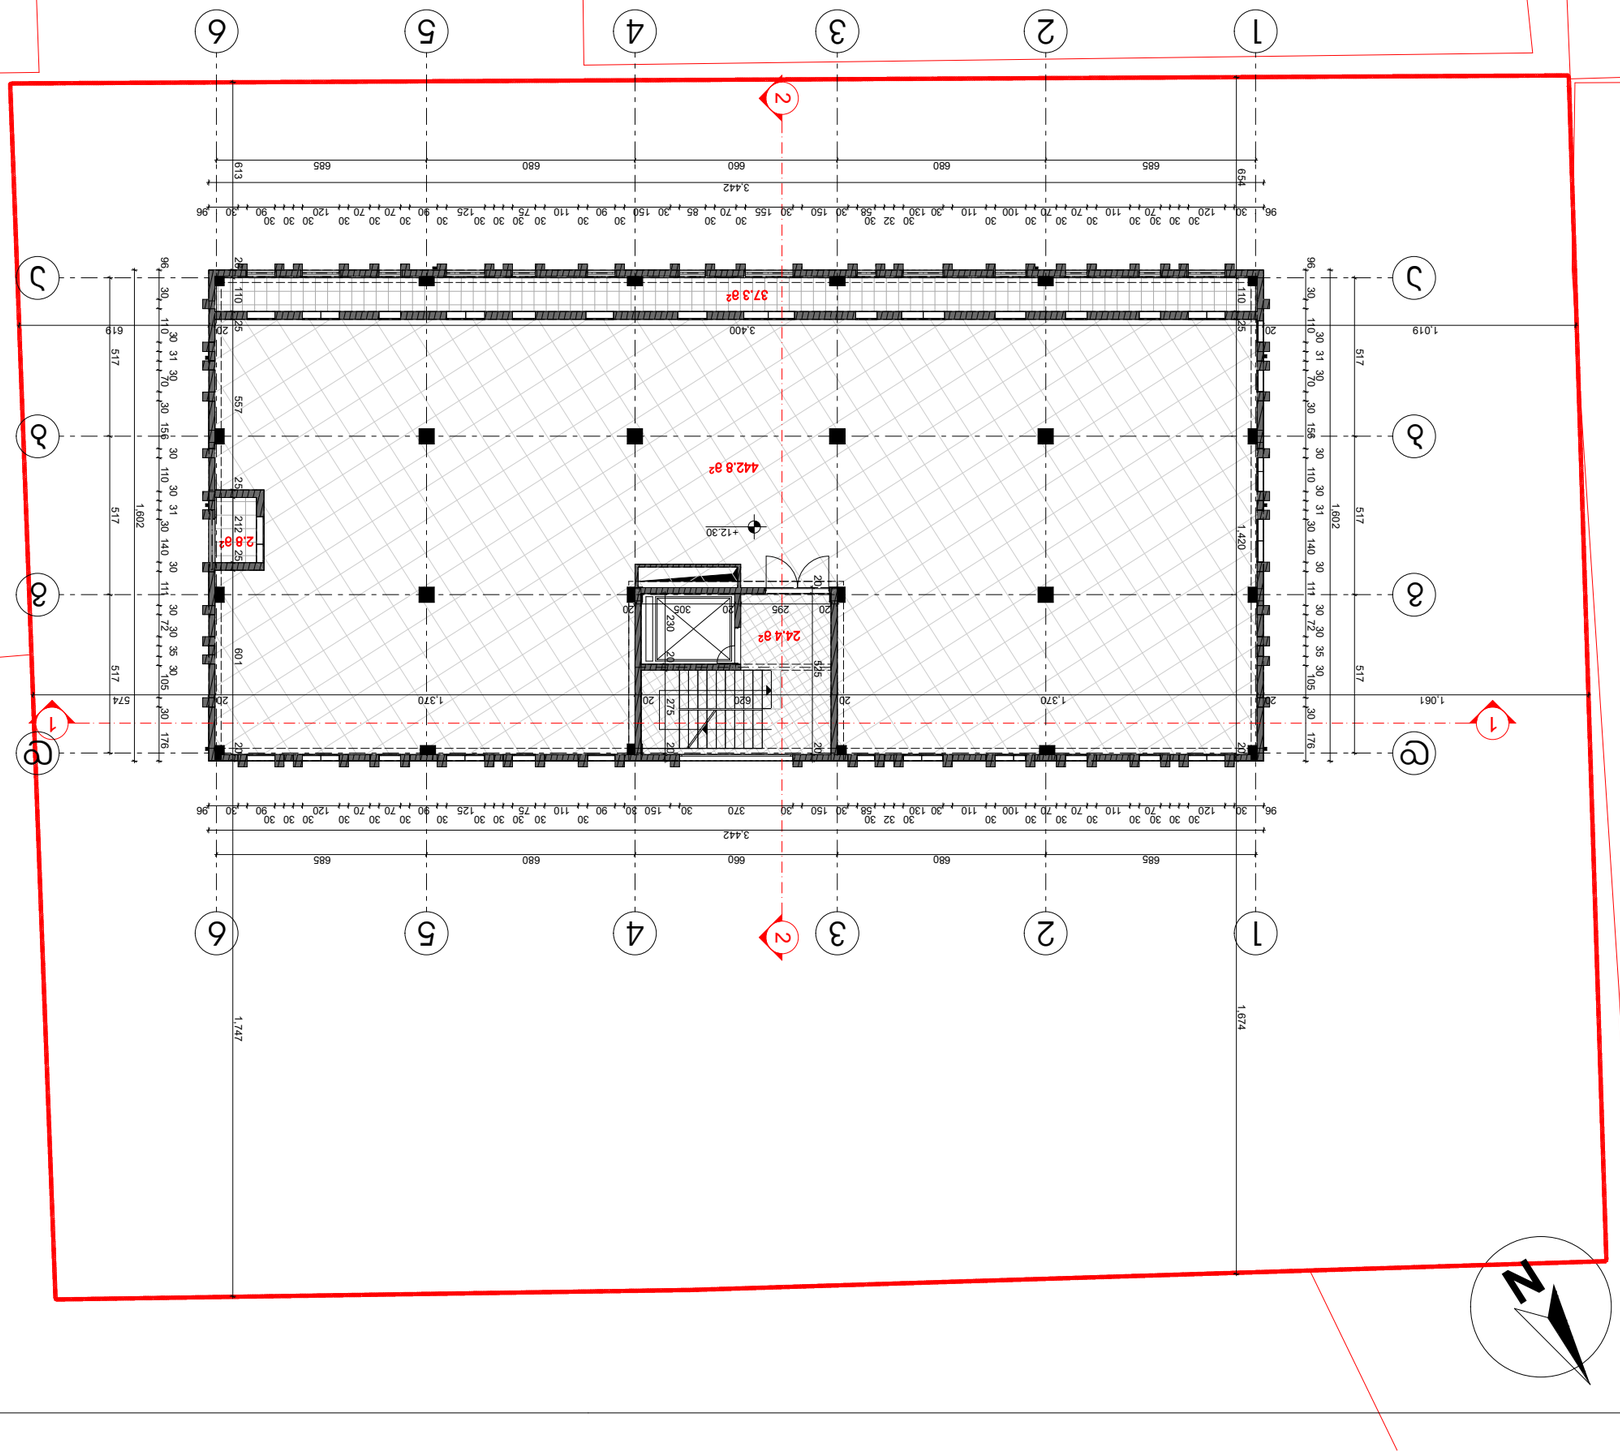












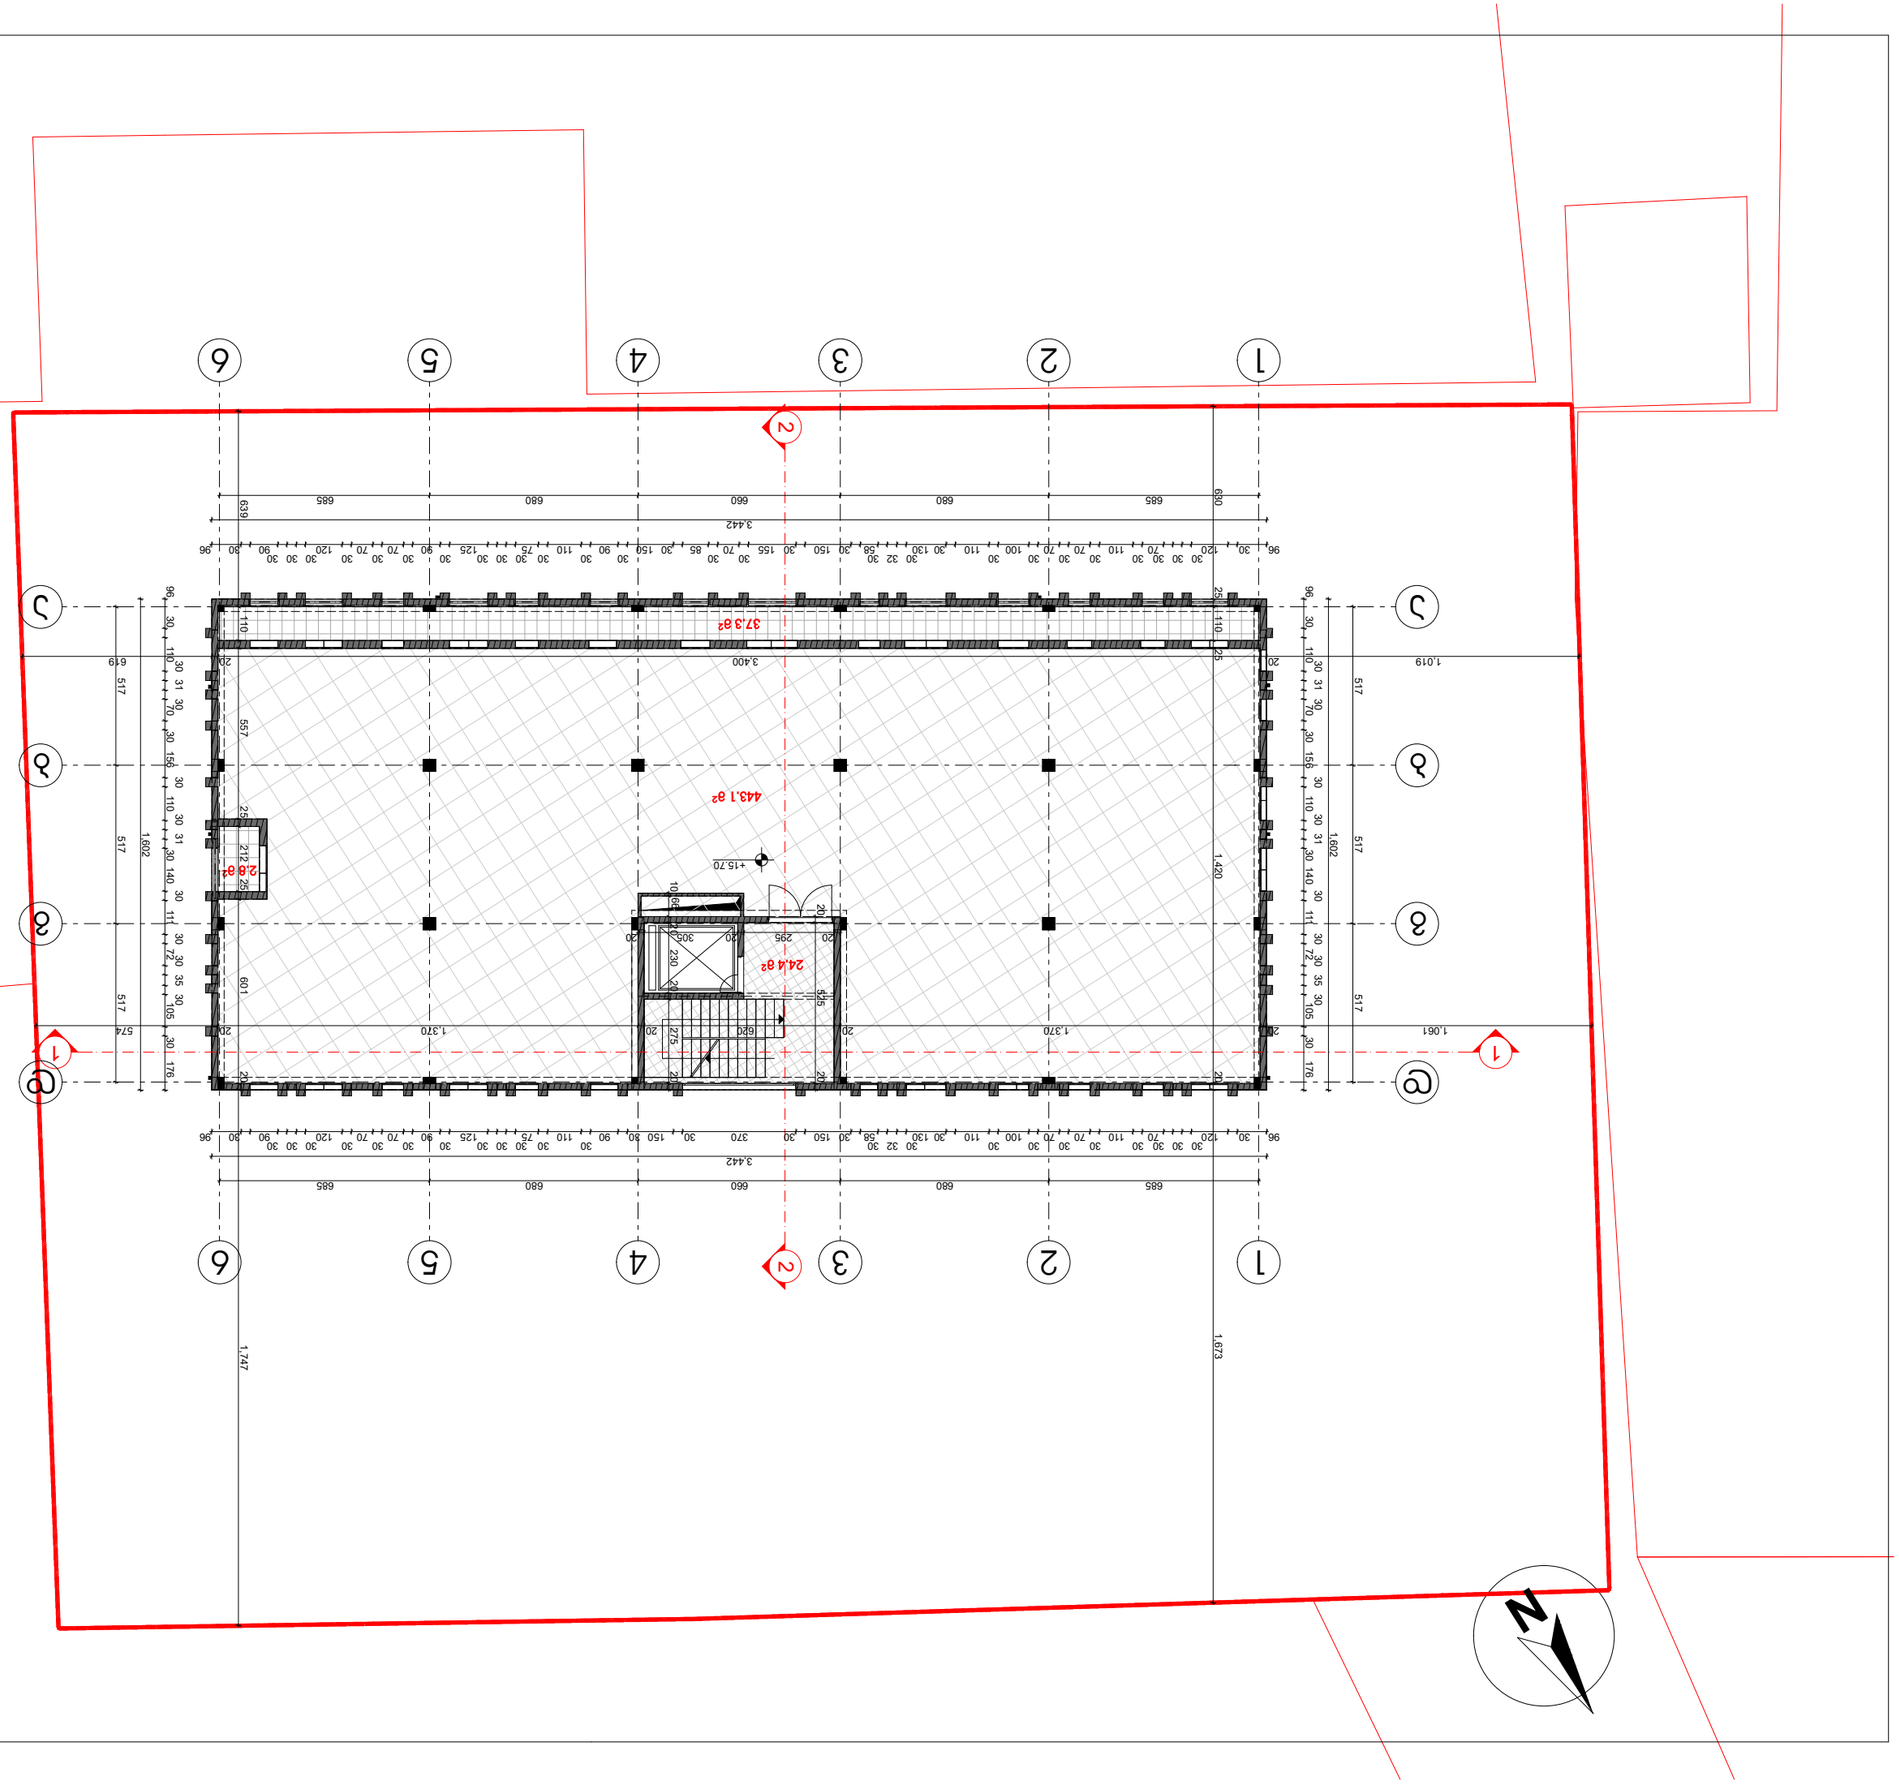










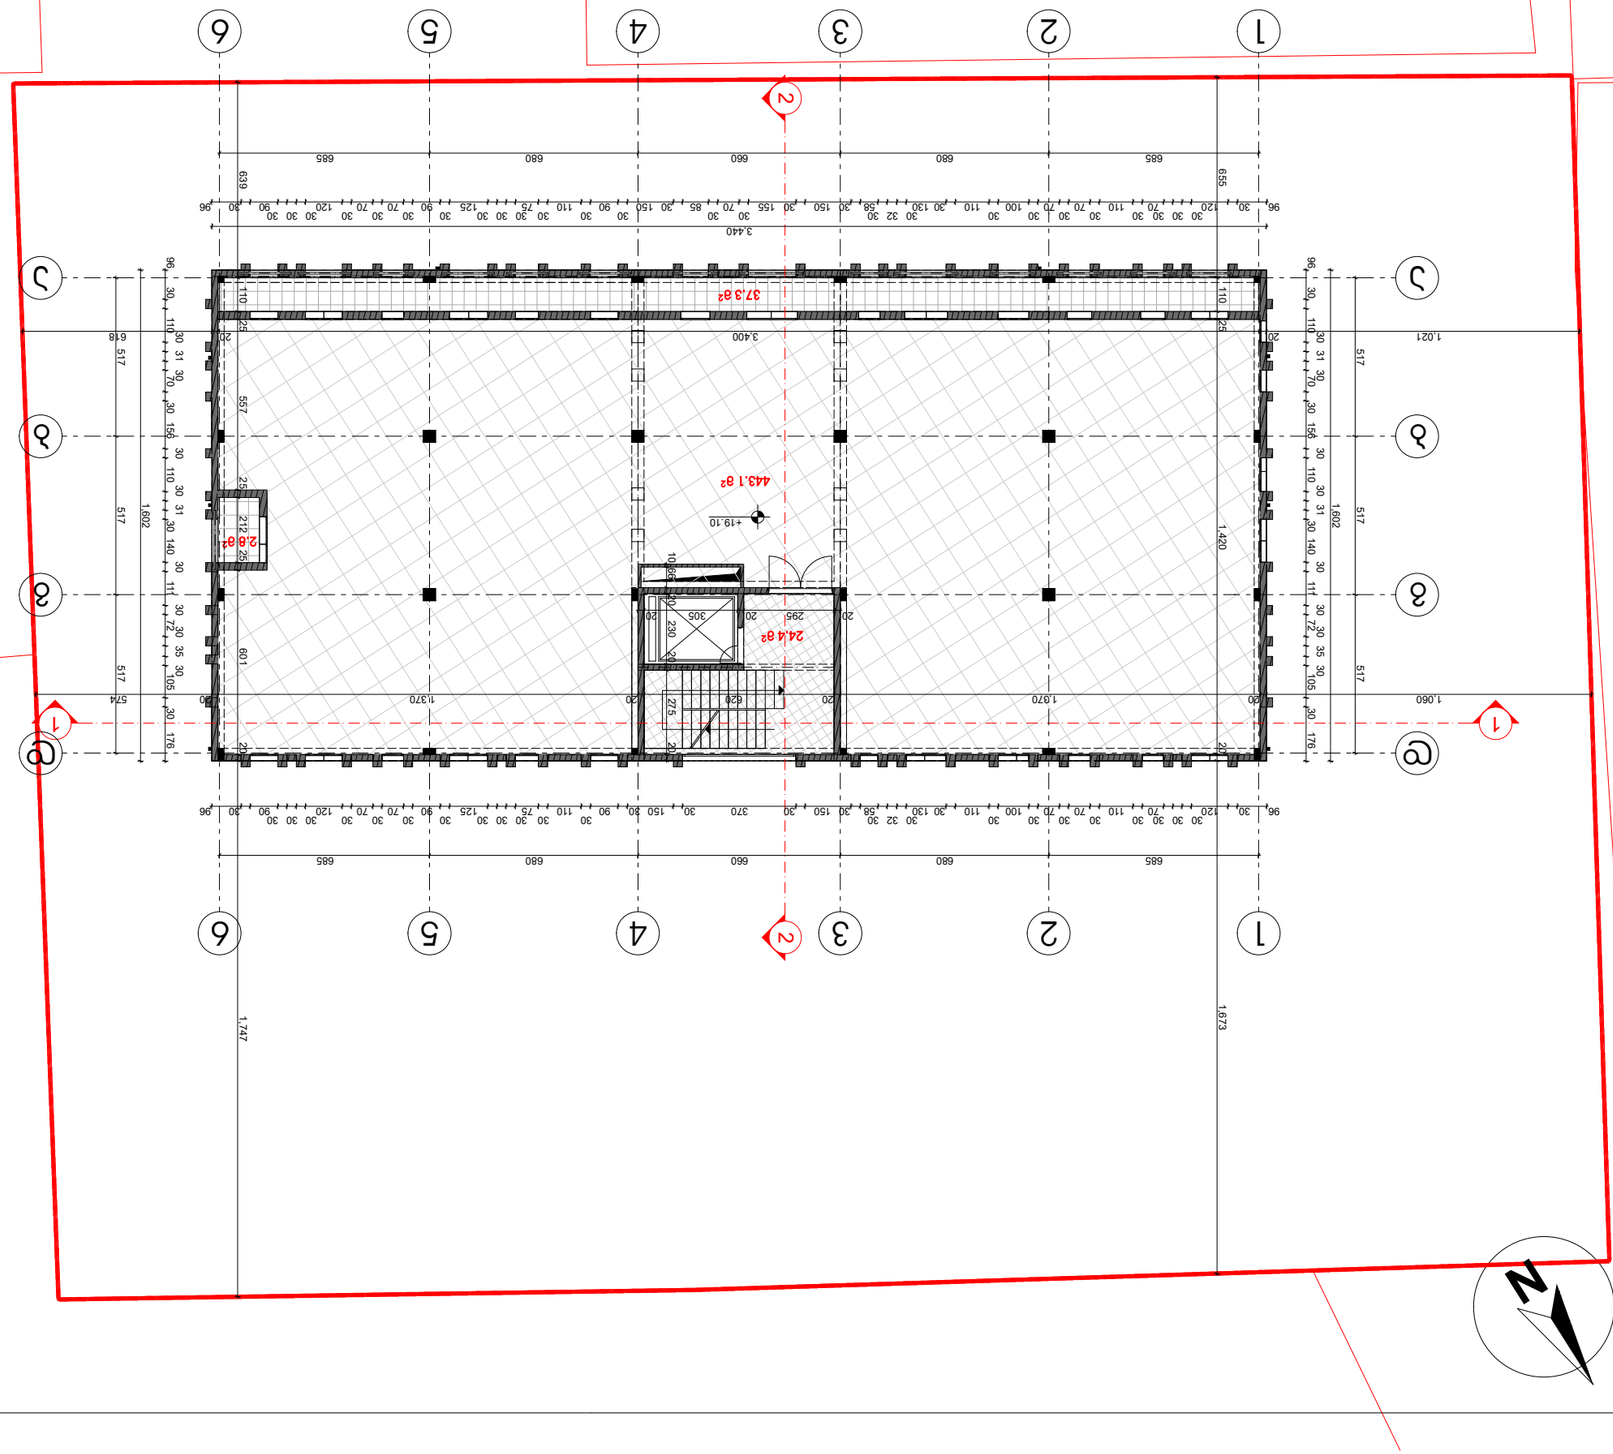








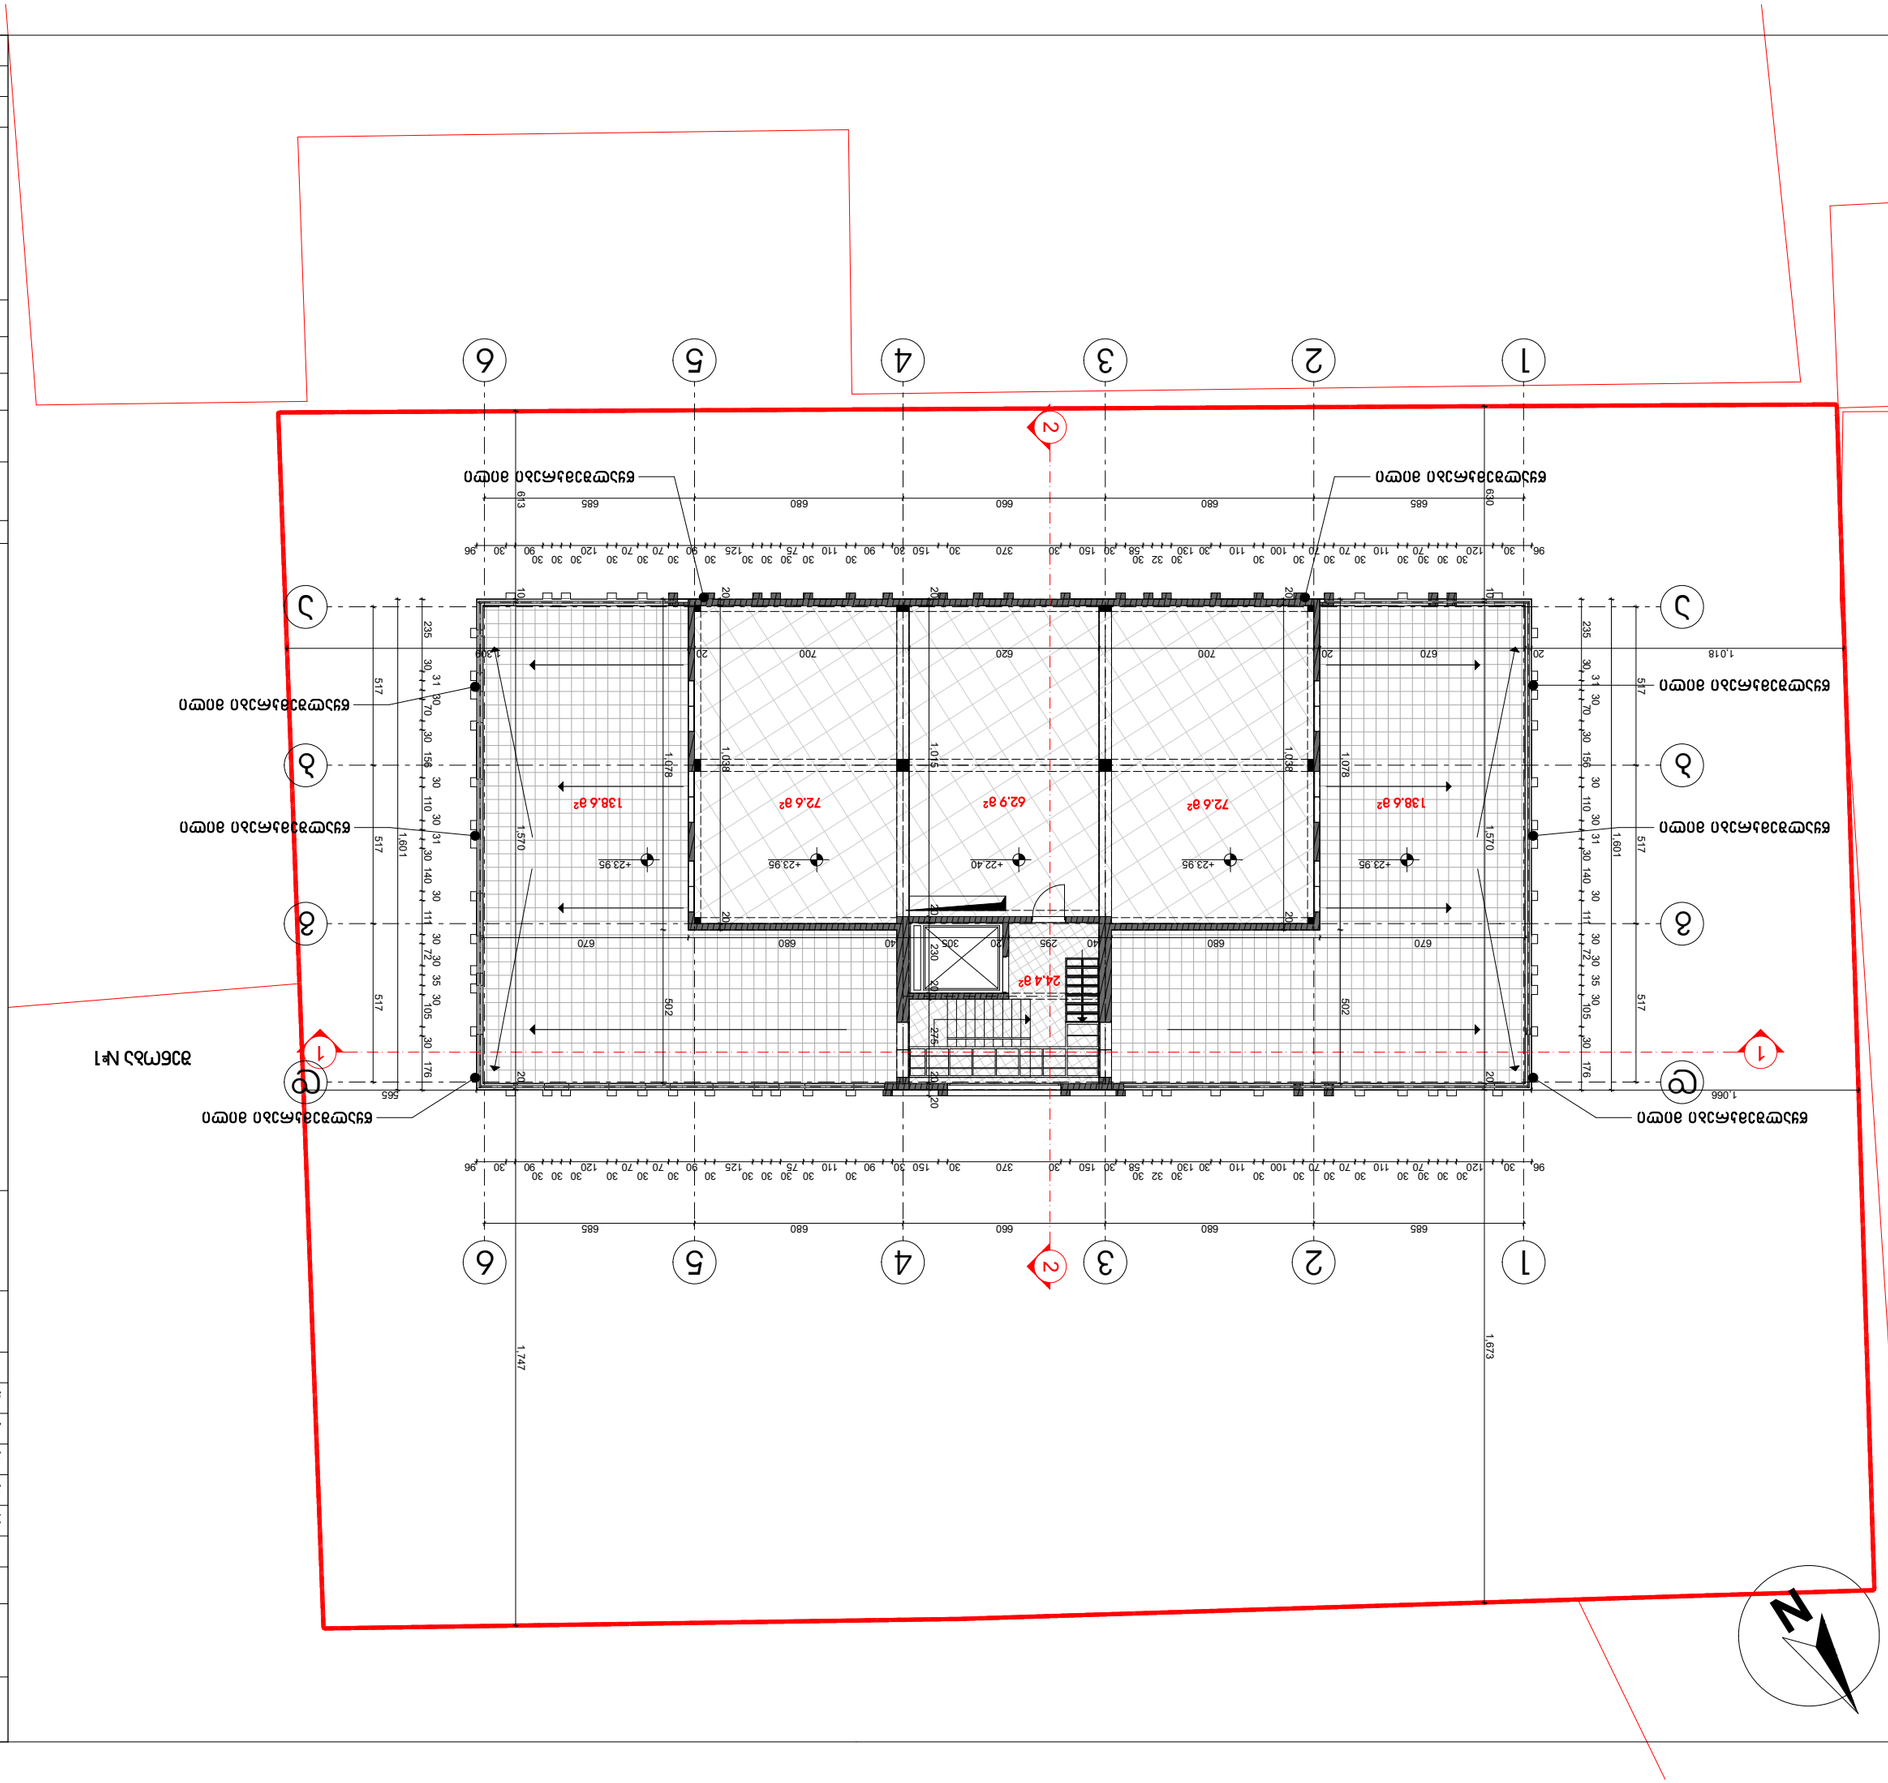

1		
2		
3		
4		
5		
6		

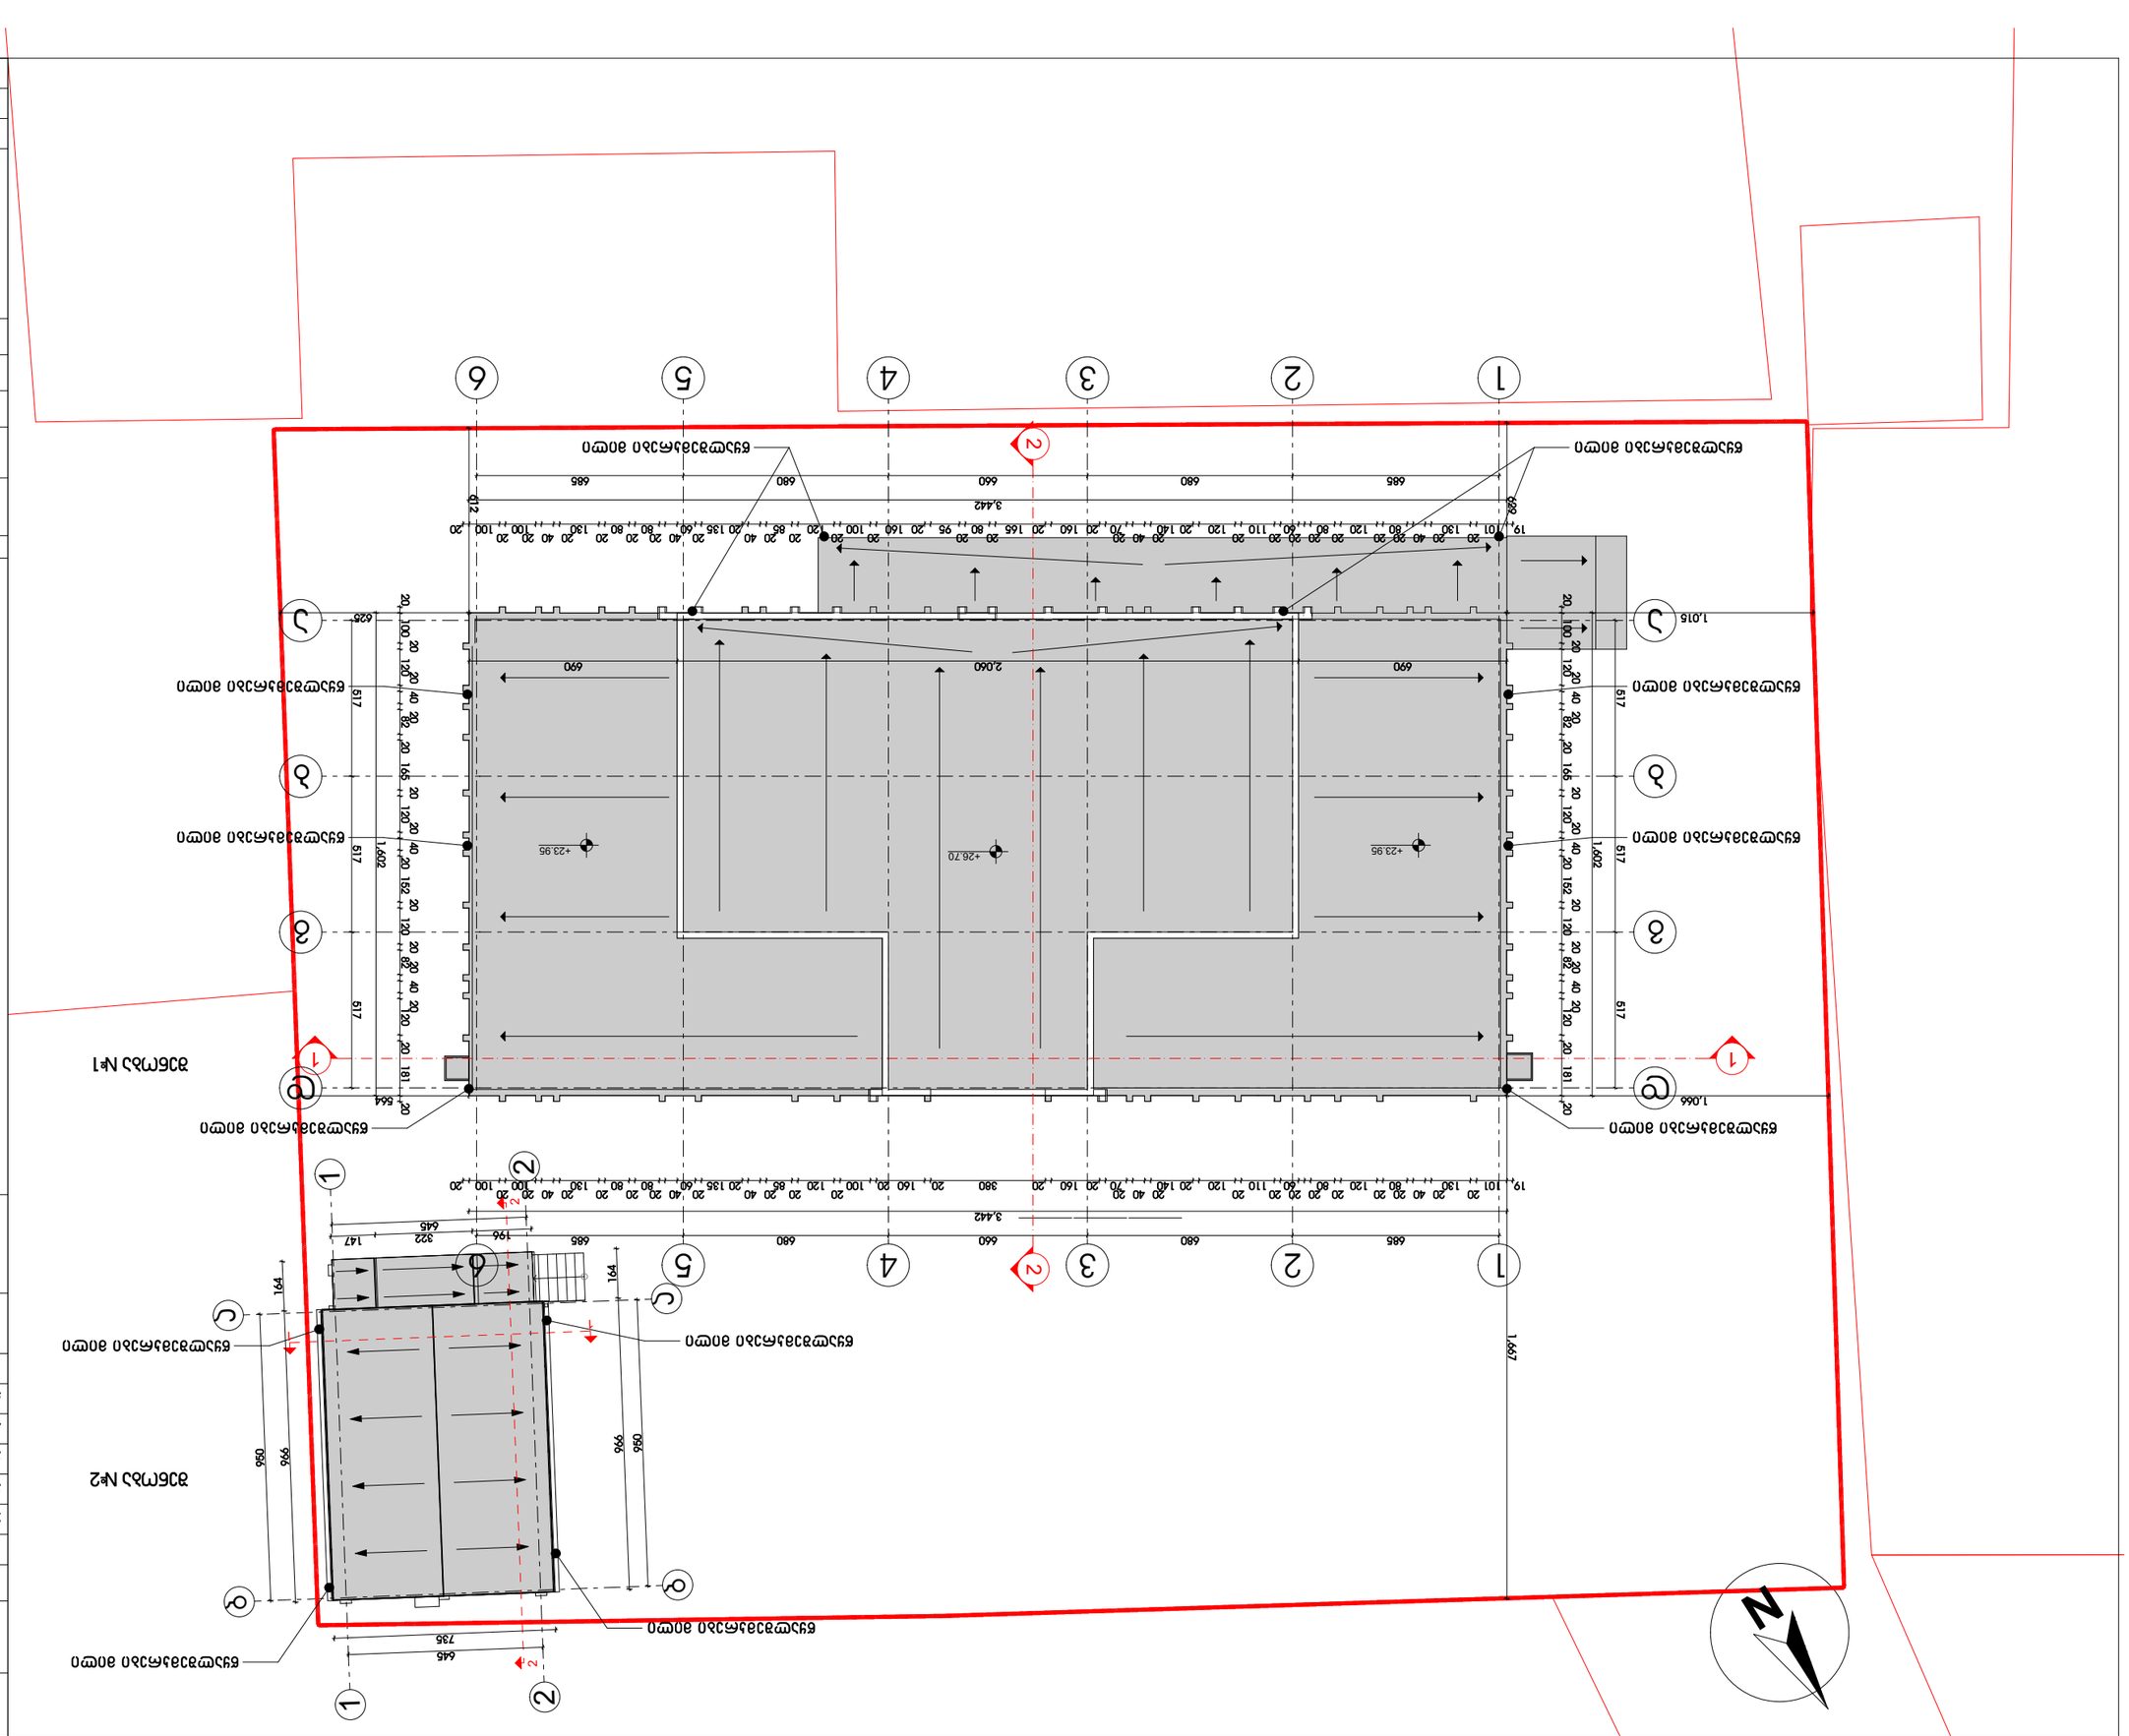






1		
2		
3		
4		
5		


ჯ3 - 384.7 მ²

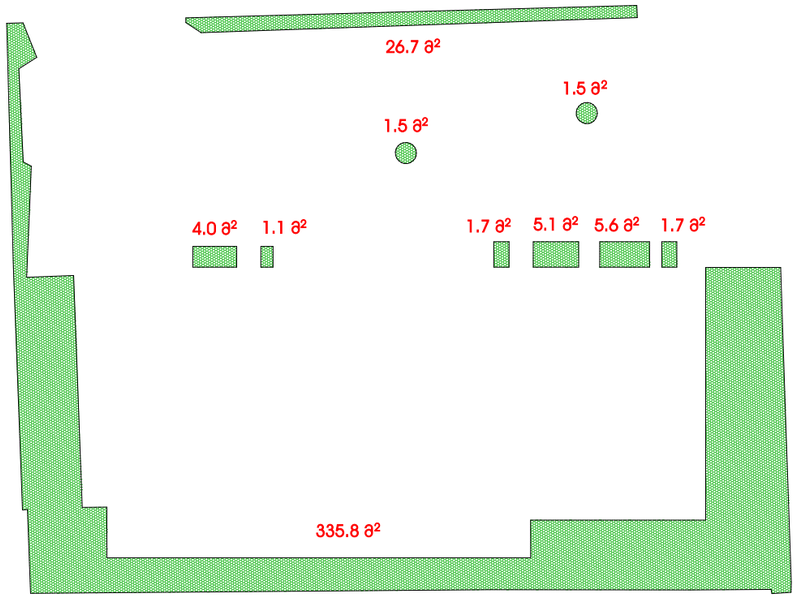

განაშენიანების ფართობი - 697.6 მ²

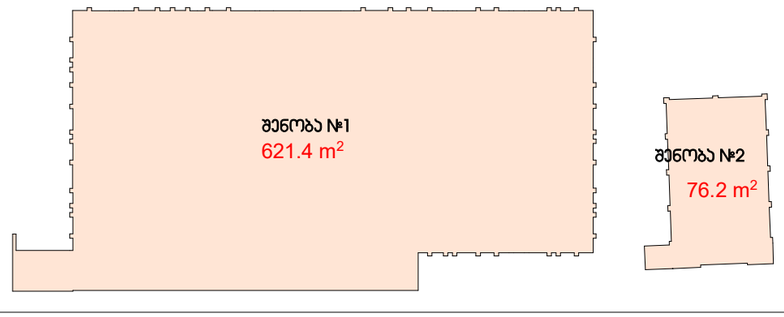

ჯ1 - 687.2 მ²

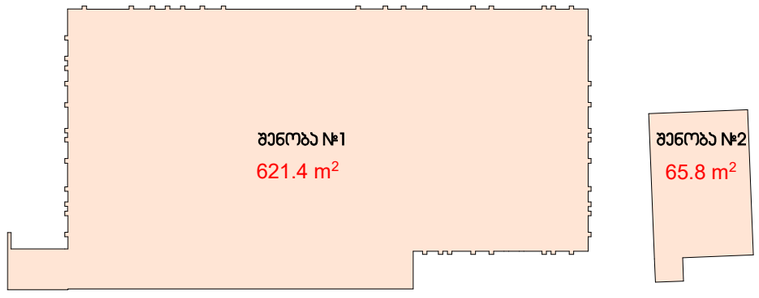

ჯ2 - 3682.0 მ²

შენობა №1 3490.7+125.9/2=3553.7
შენობა №2 125.8+4.9/2=128.3

