
1
2
3
4
5
6
685
680
660
680
685
365
550
1,066
340
340
340
320
165
275
100
2,770
365
280
310
30
30
227
257
20
50
223
253
20
30
320
20
320
310
30
320
20
320
299
299
299
20
20
20
20
20
20
300
400
400
410
240
30
40
25
132
53
95
80
83
50
237
50
80
30
111
69
146
30
136
50
104
30
136
50
104
30
20
20
20
20
20
20

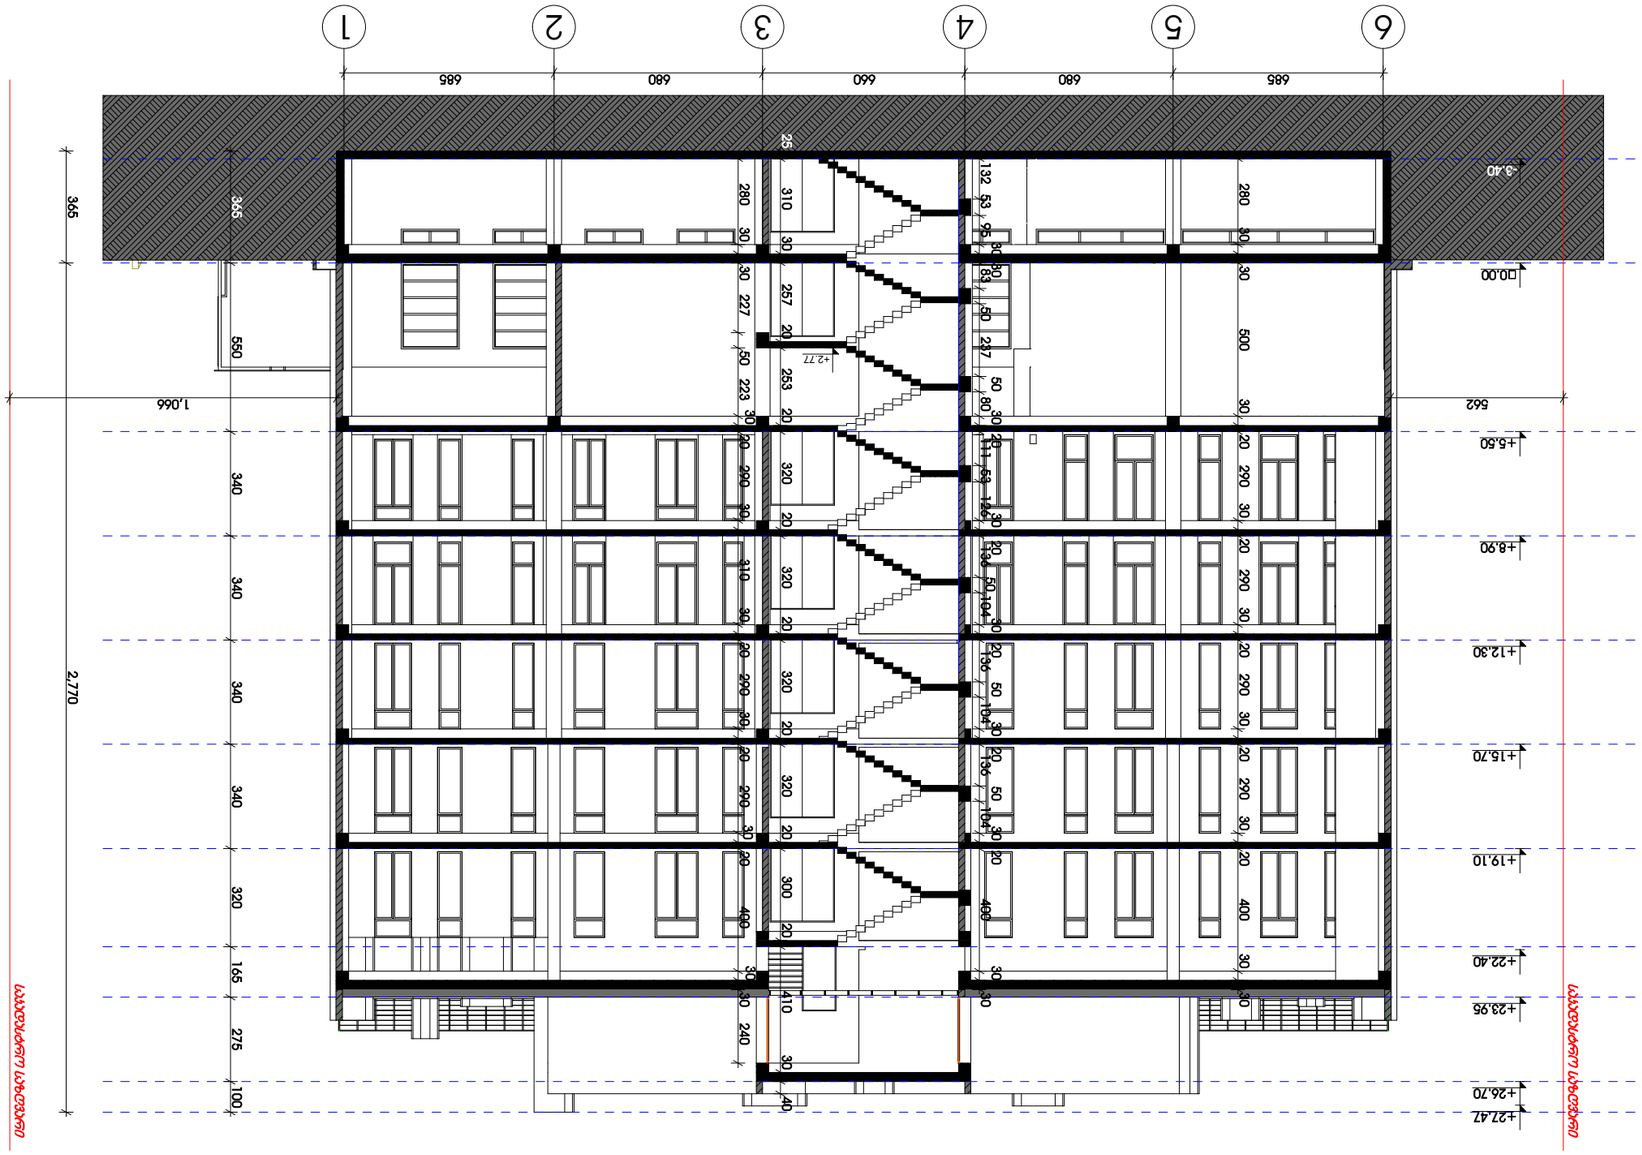

ეტლმავლობა №1

ეტლმავლობა №2

სანიტარული	ბლოკი	33.
ეტლმავლობა	1:200	

GREENstudio

ინჟინერ-ტექნიკური უზრუნველყოფა	

1	
2	
3	
3	
4	
5	

ეტლმავლობა

ნახაზი: 2-2