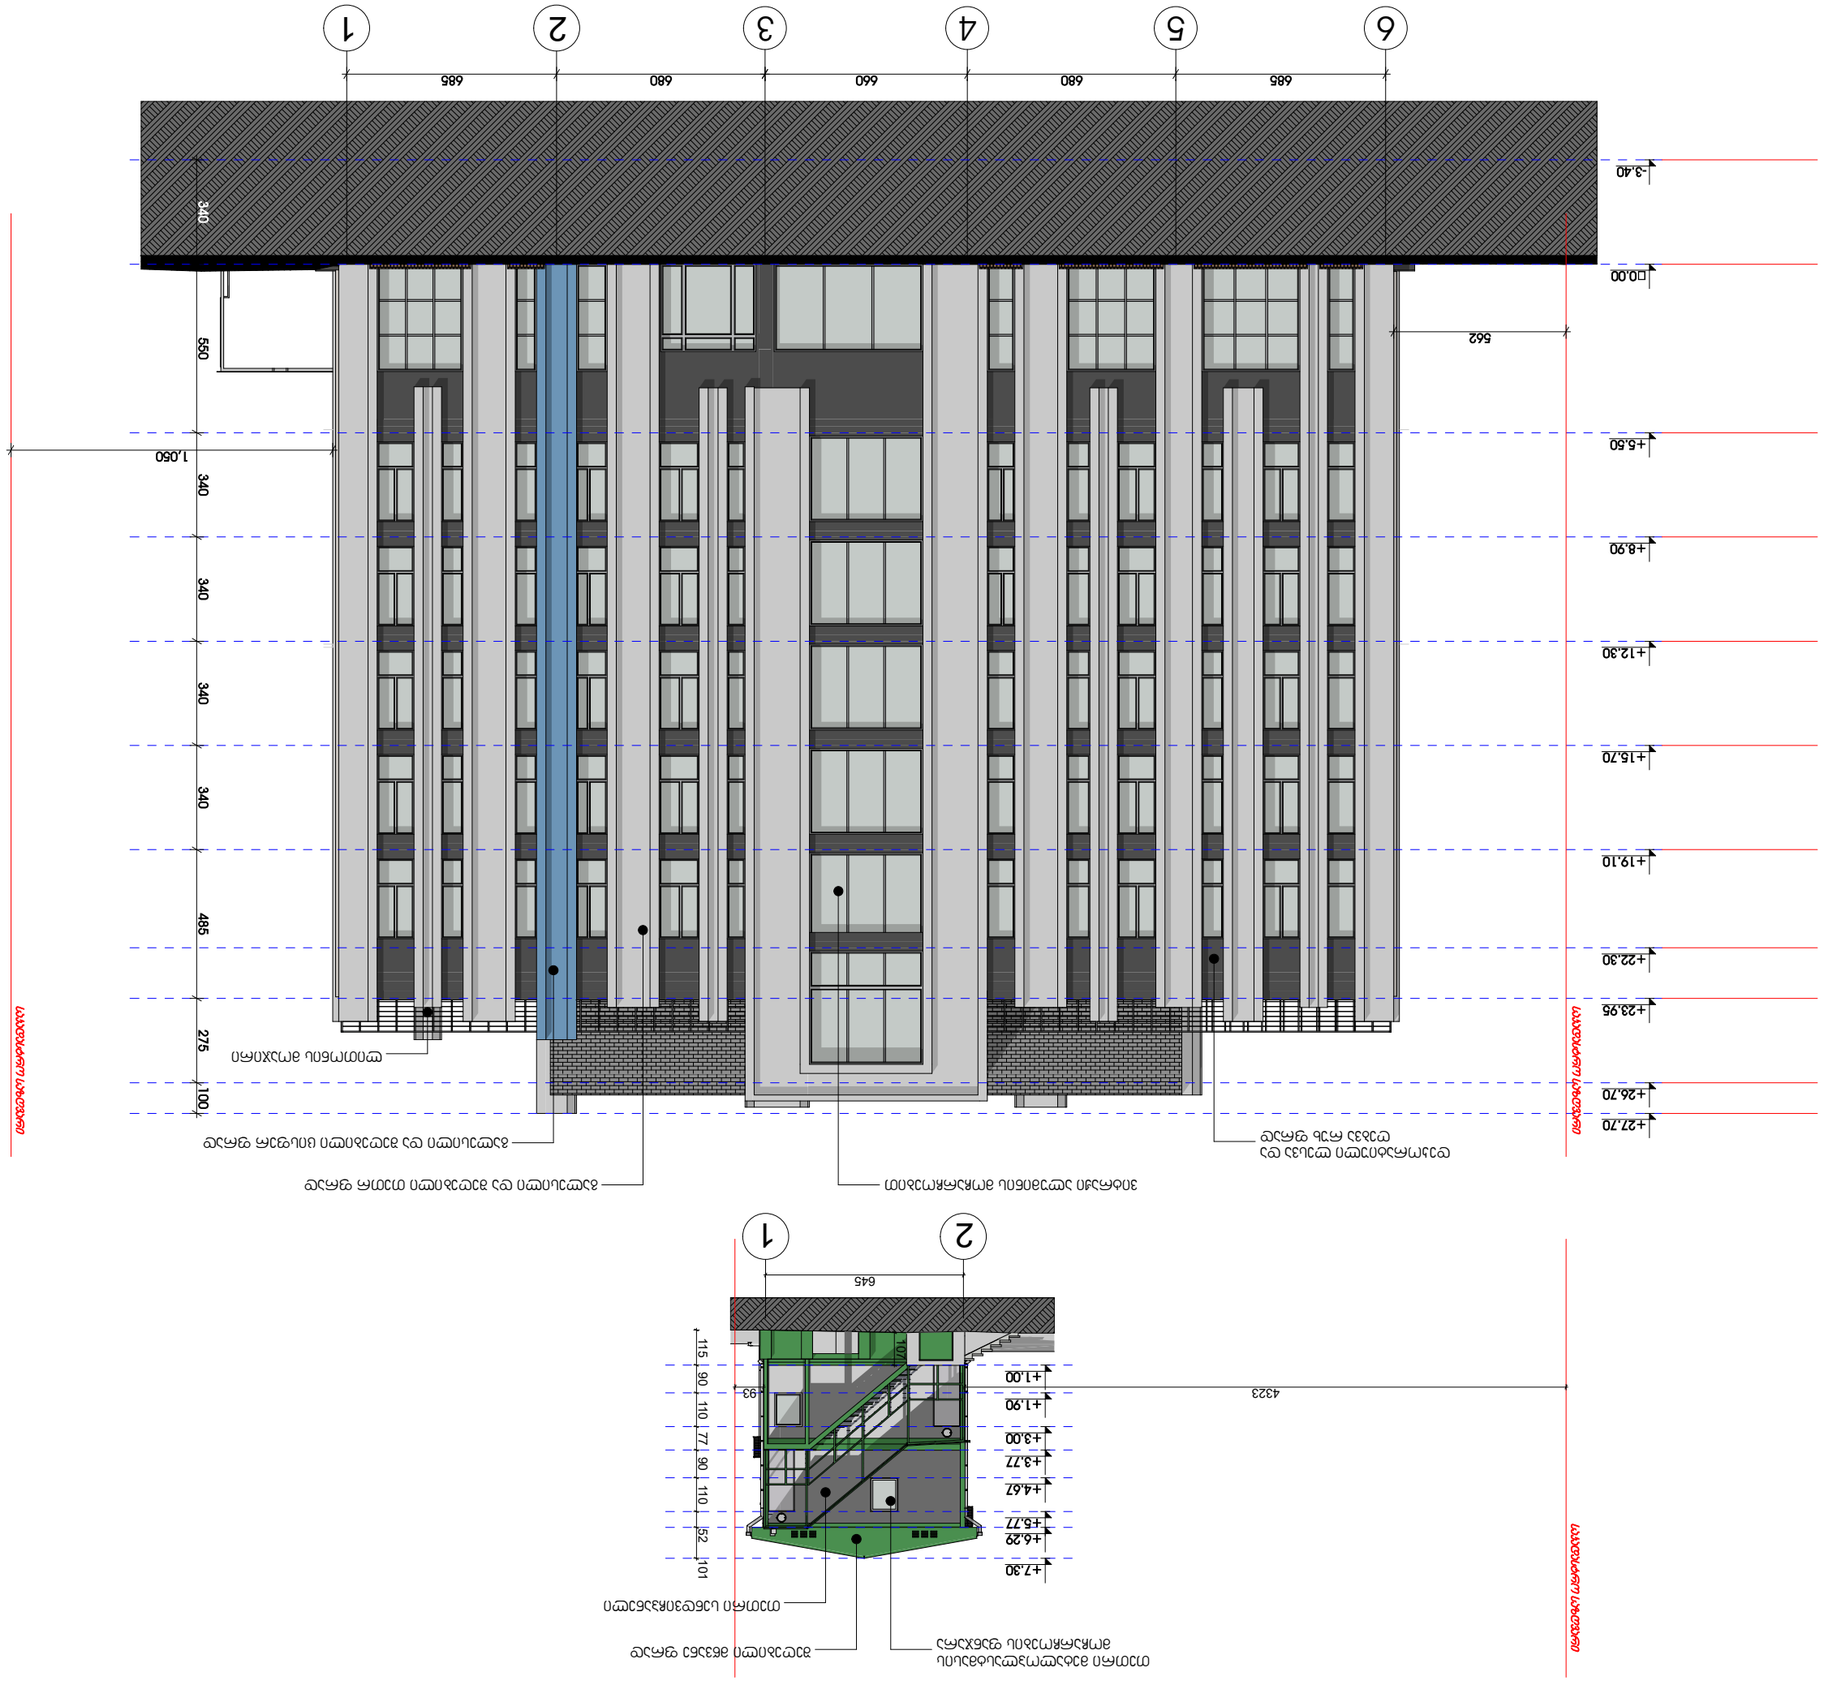







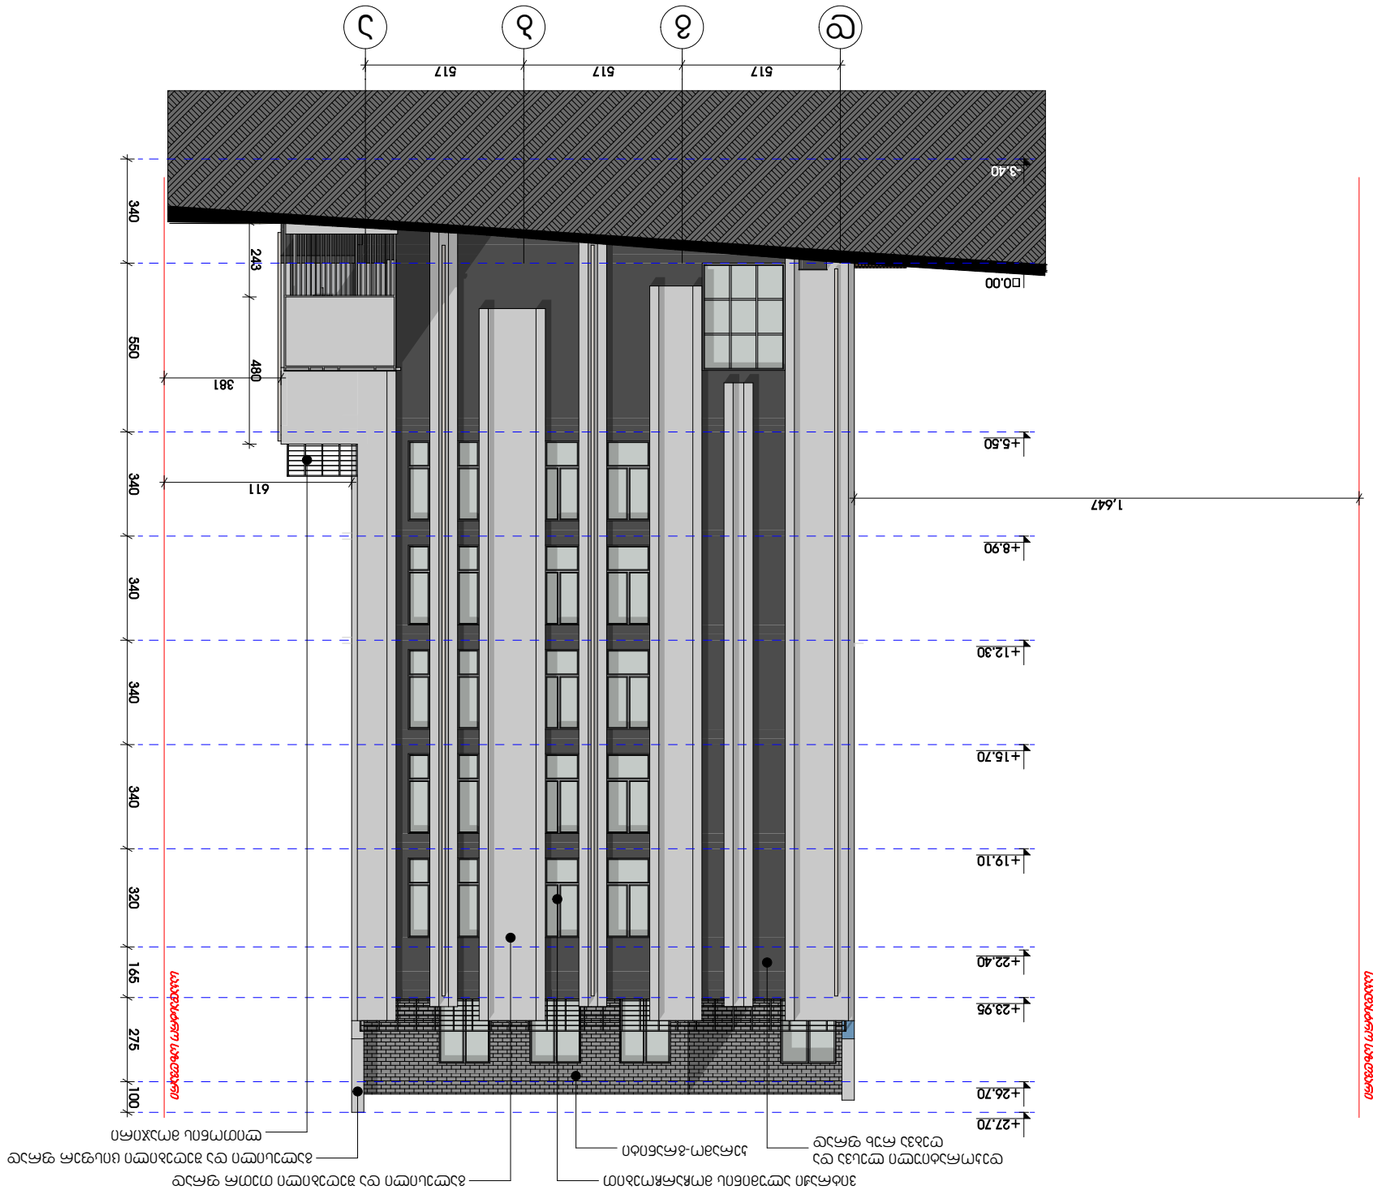
Ⓓ
Ⓒ
Ⓑ
Ⓐ
517
517
517
-3.40
±0.00
+6.60
+8.90
+12.30
+15.70
+19.10
+22.40
+23.95
+26.70
+27.70
1,647
611
381
480
243
340
550
340
340
340
340
320
165
275
100

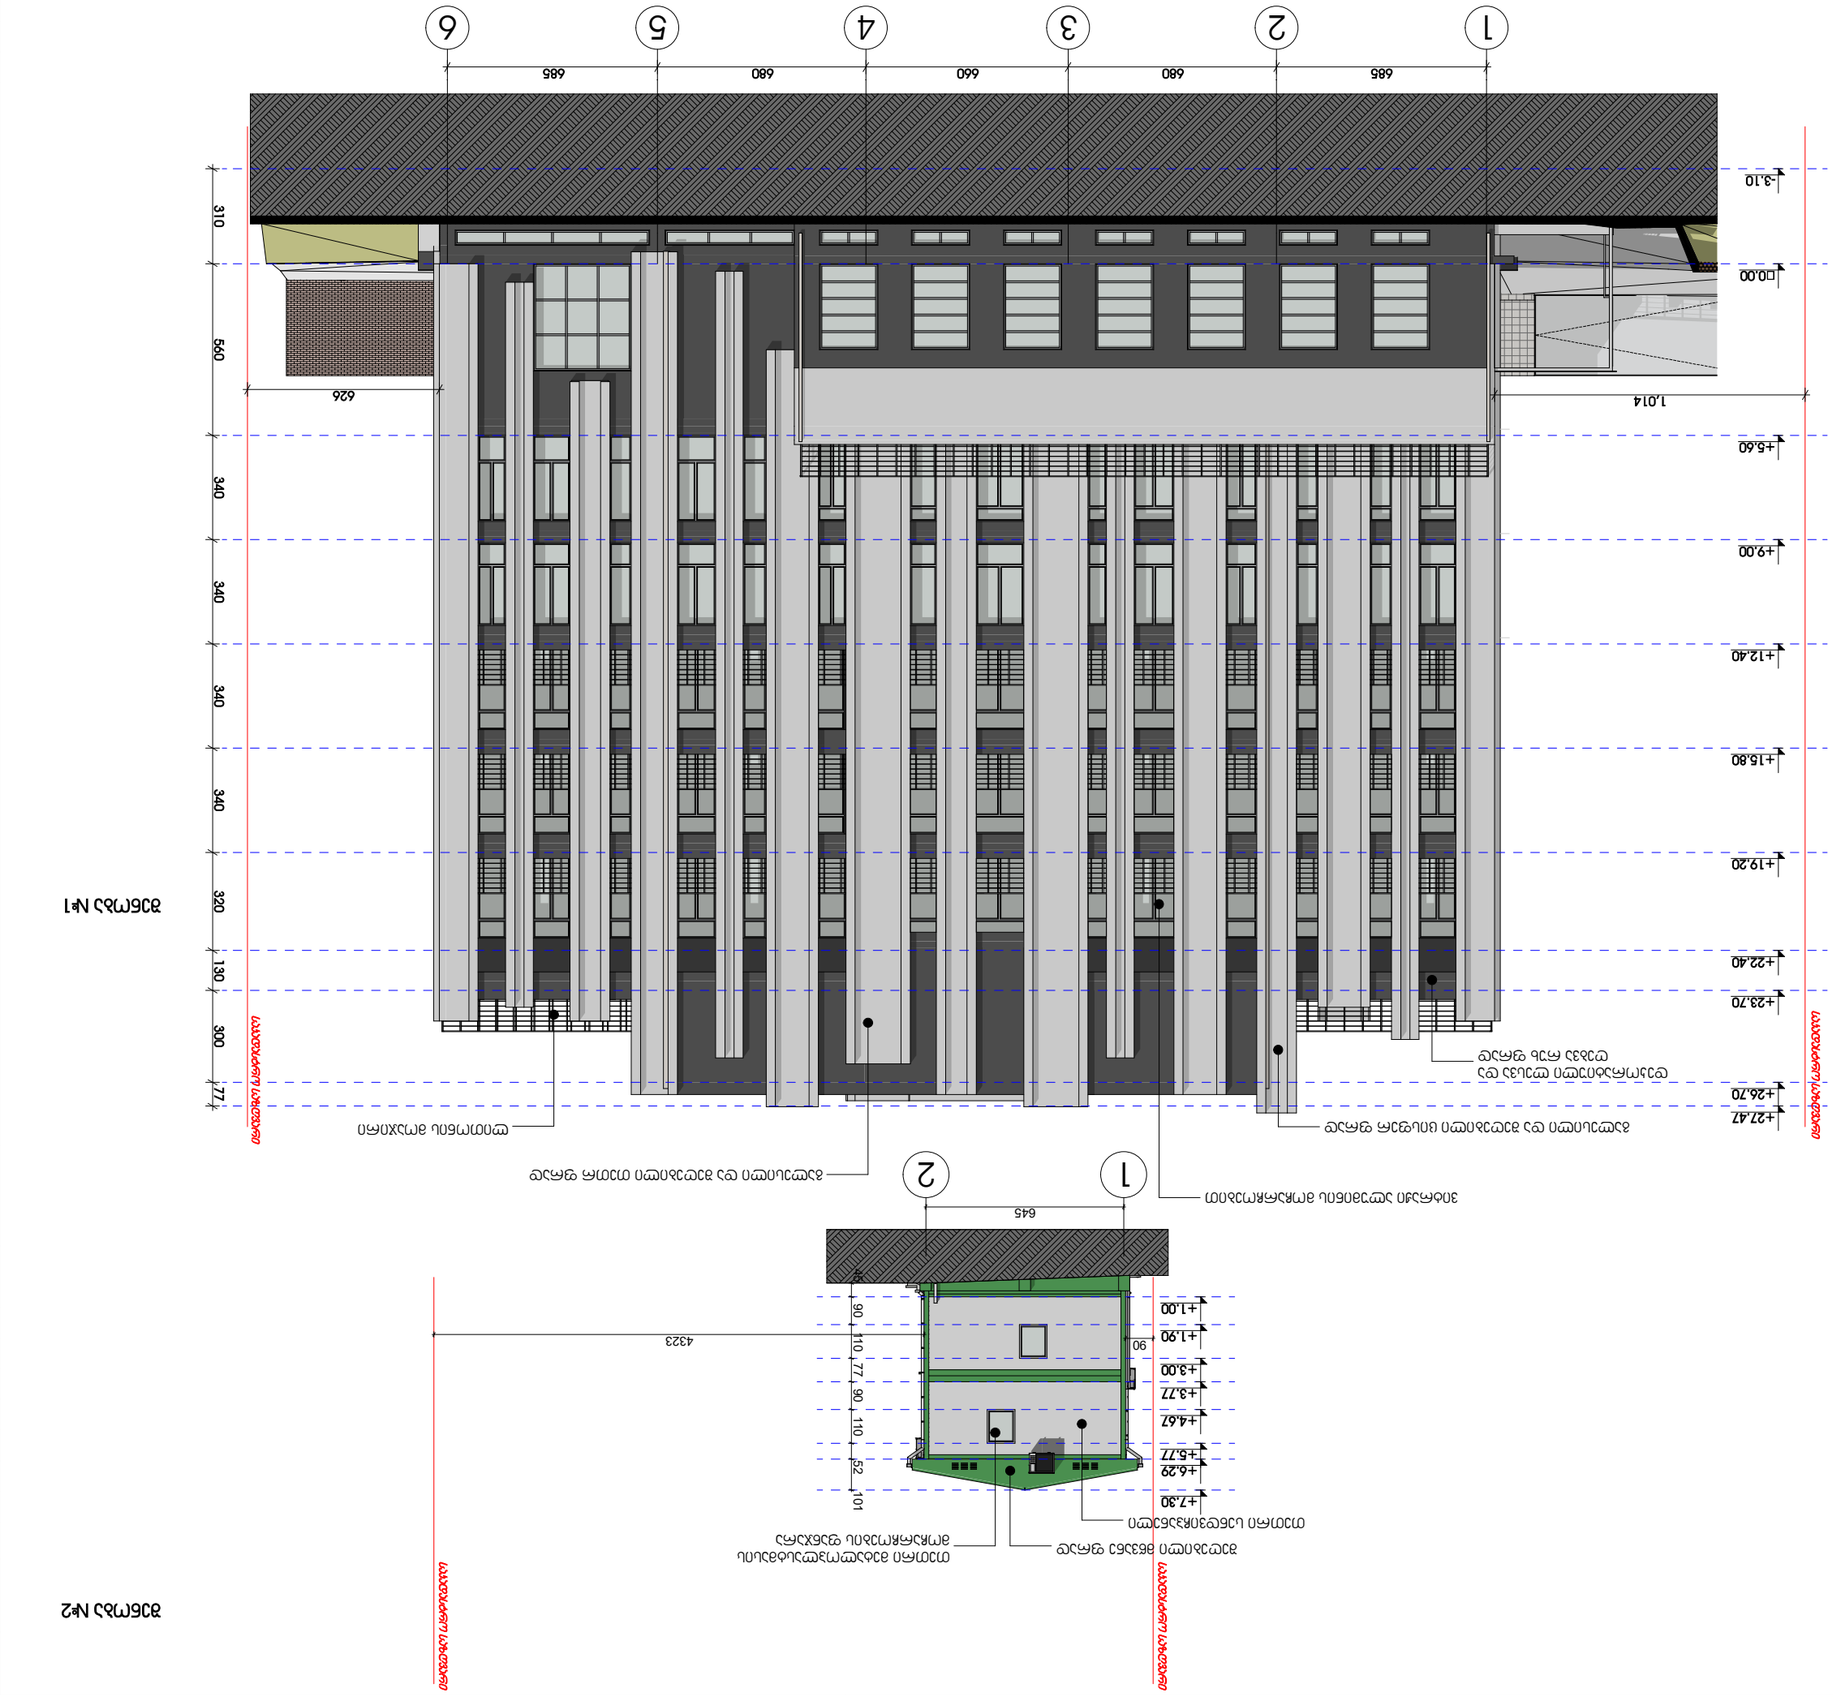




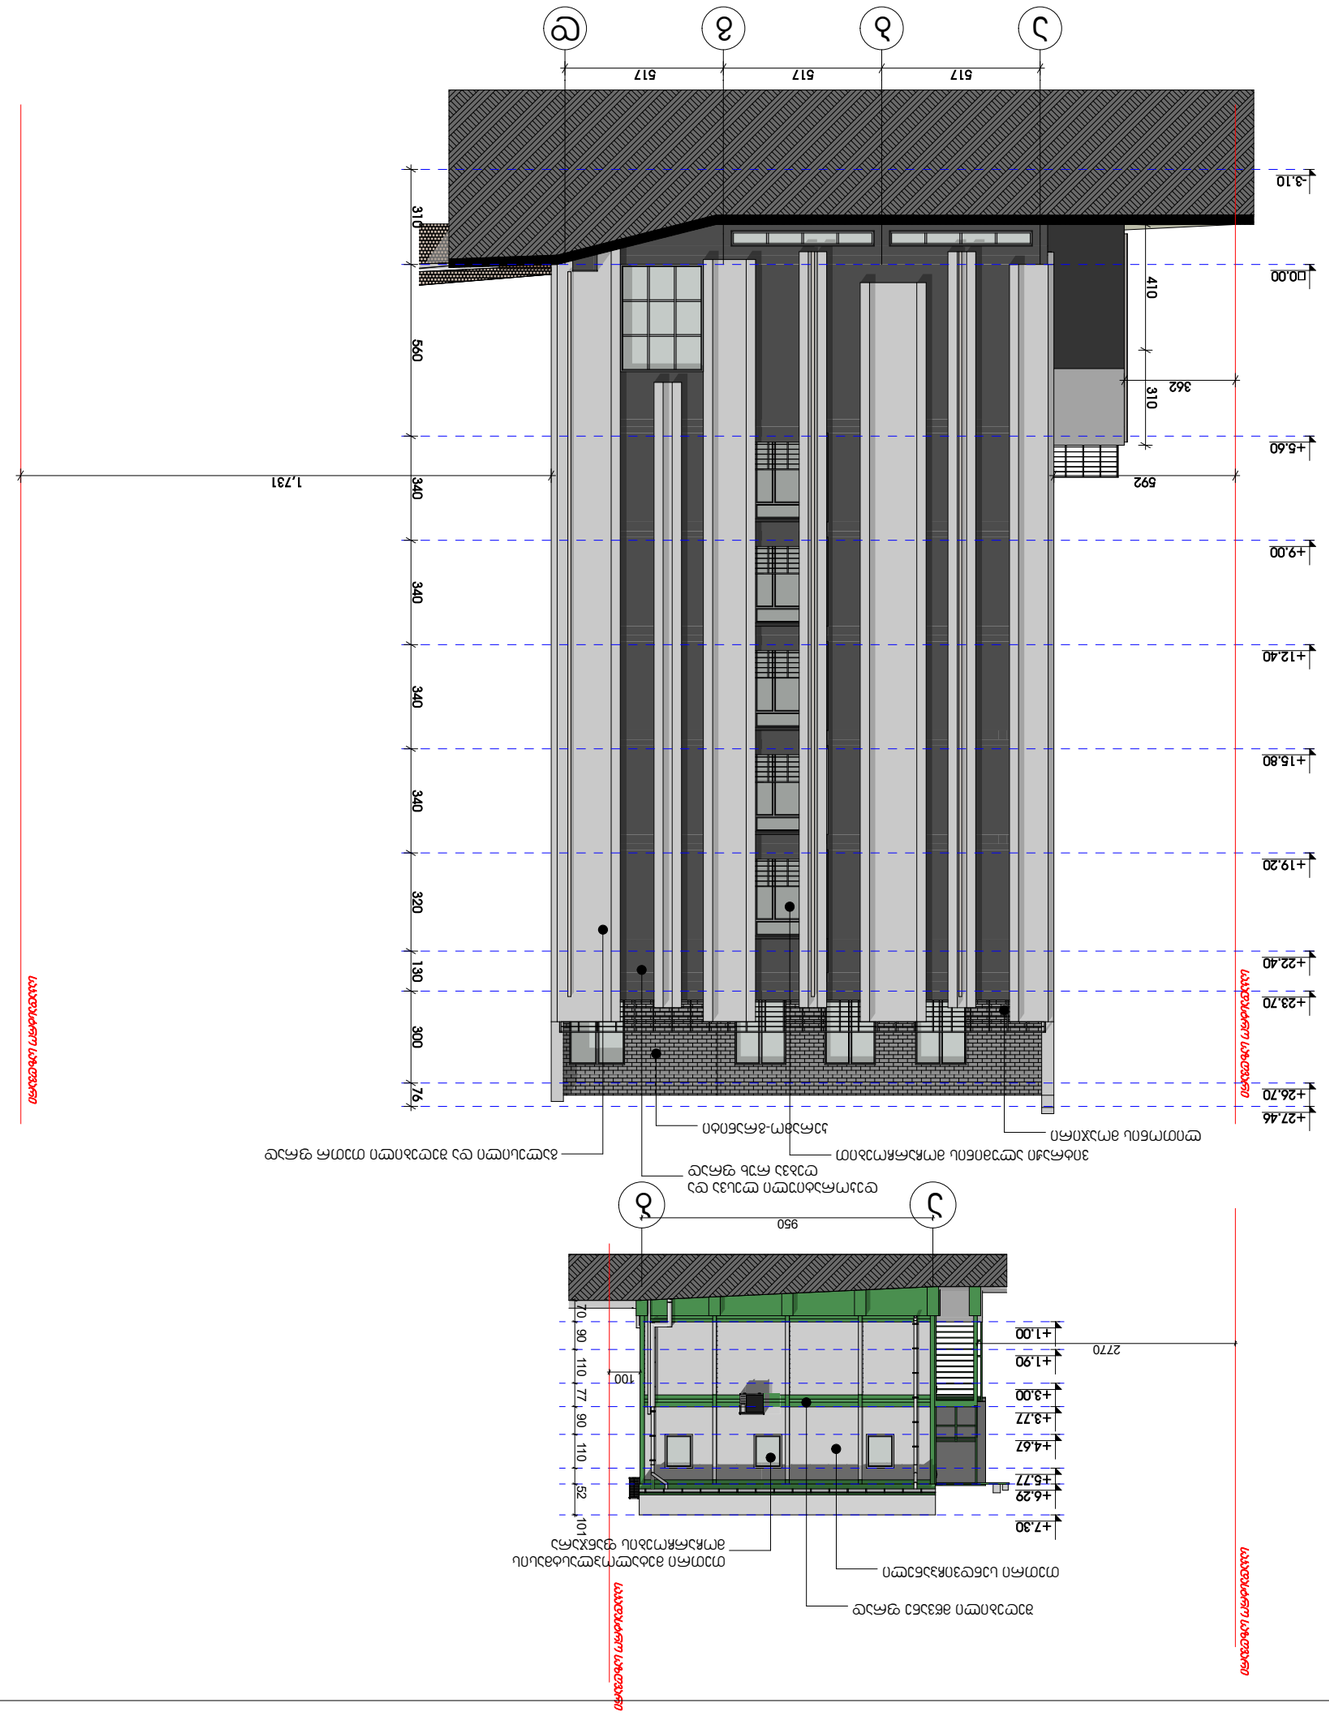







