ჭრილი 1-1

მასშტაბი1:200

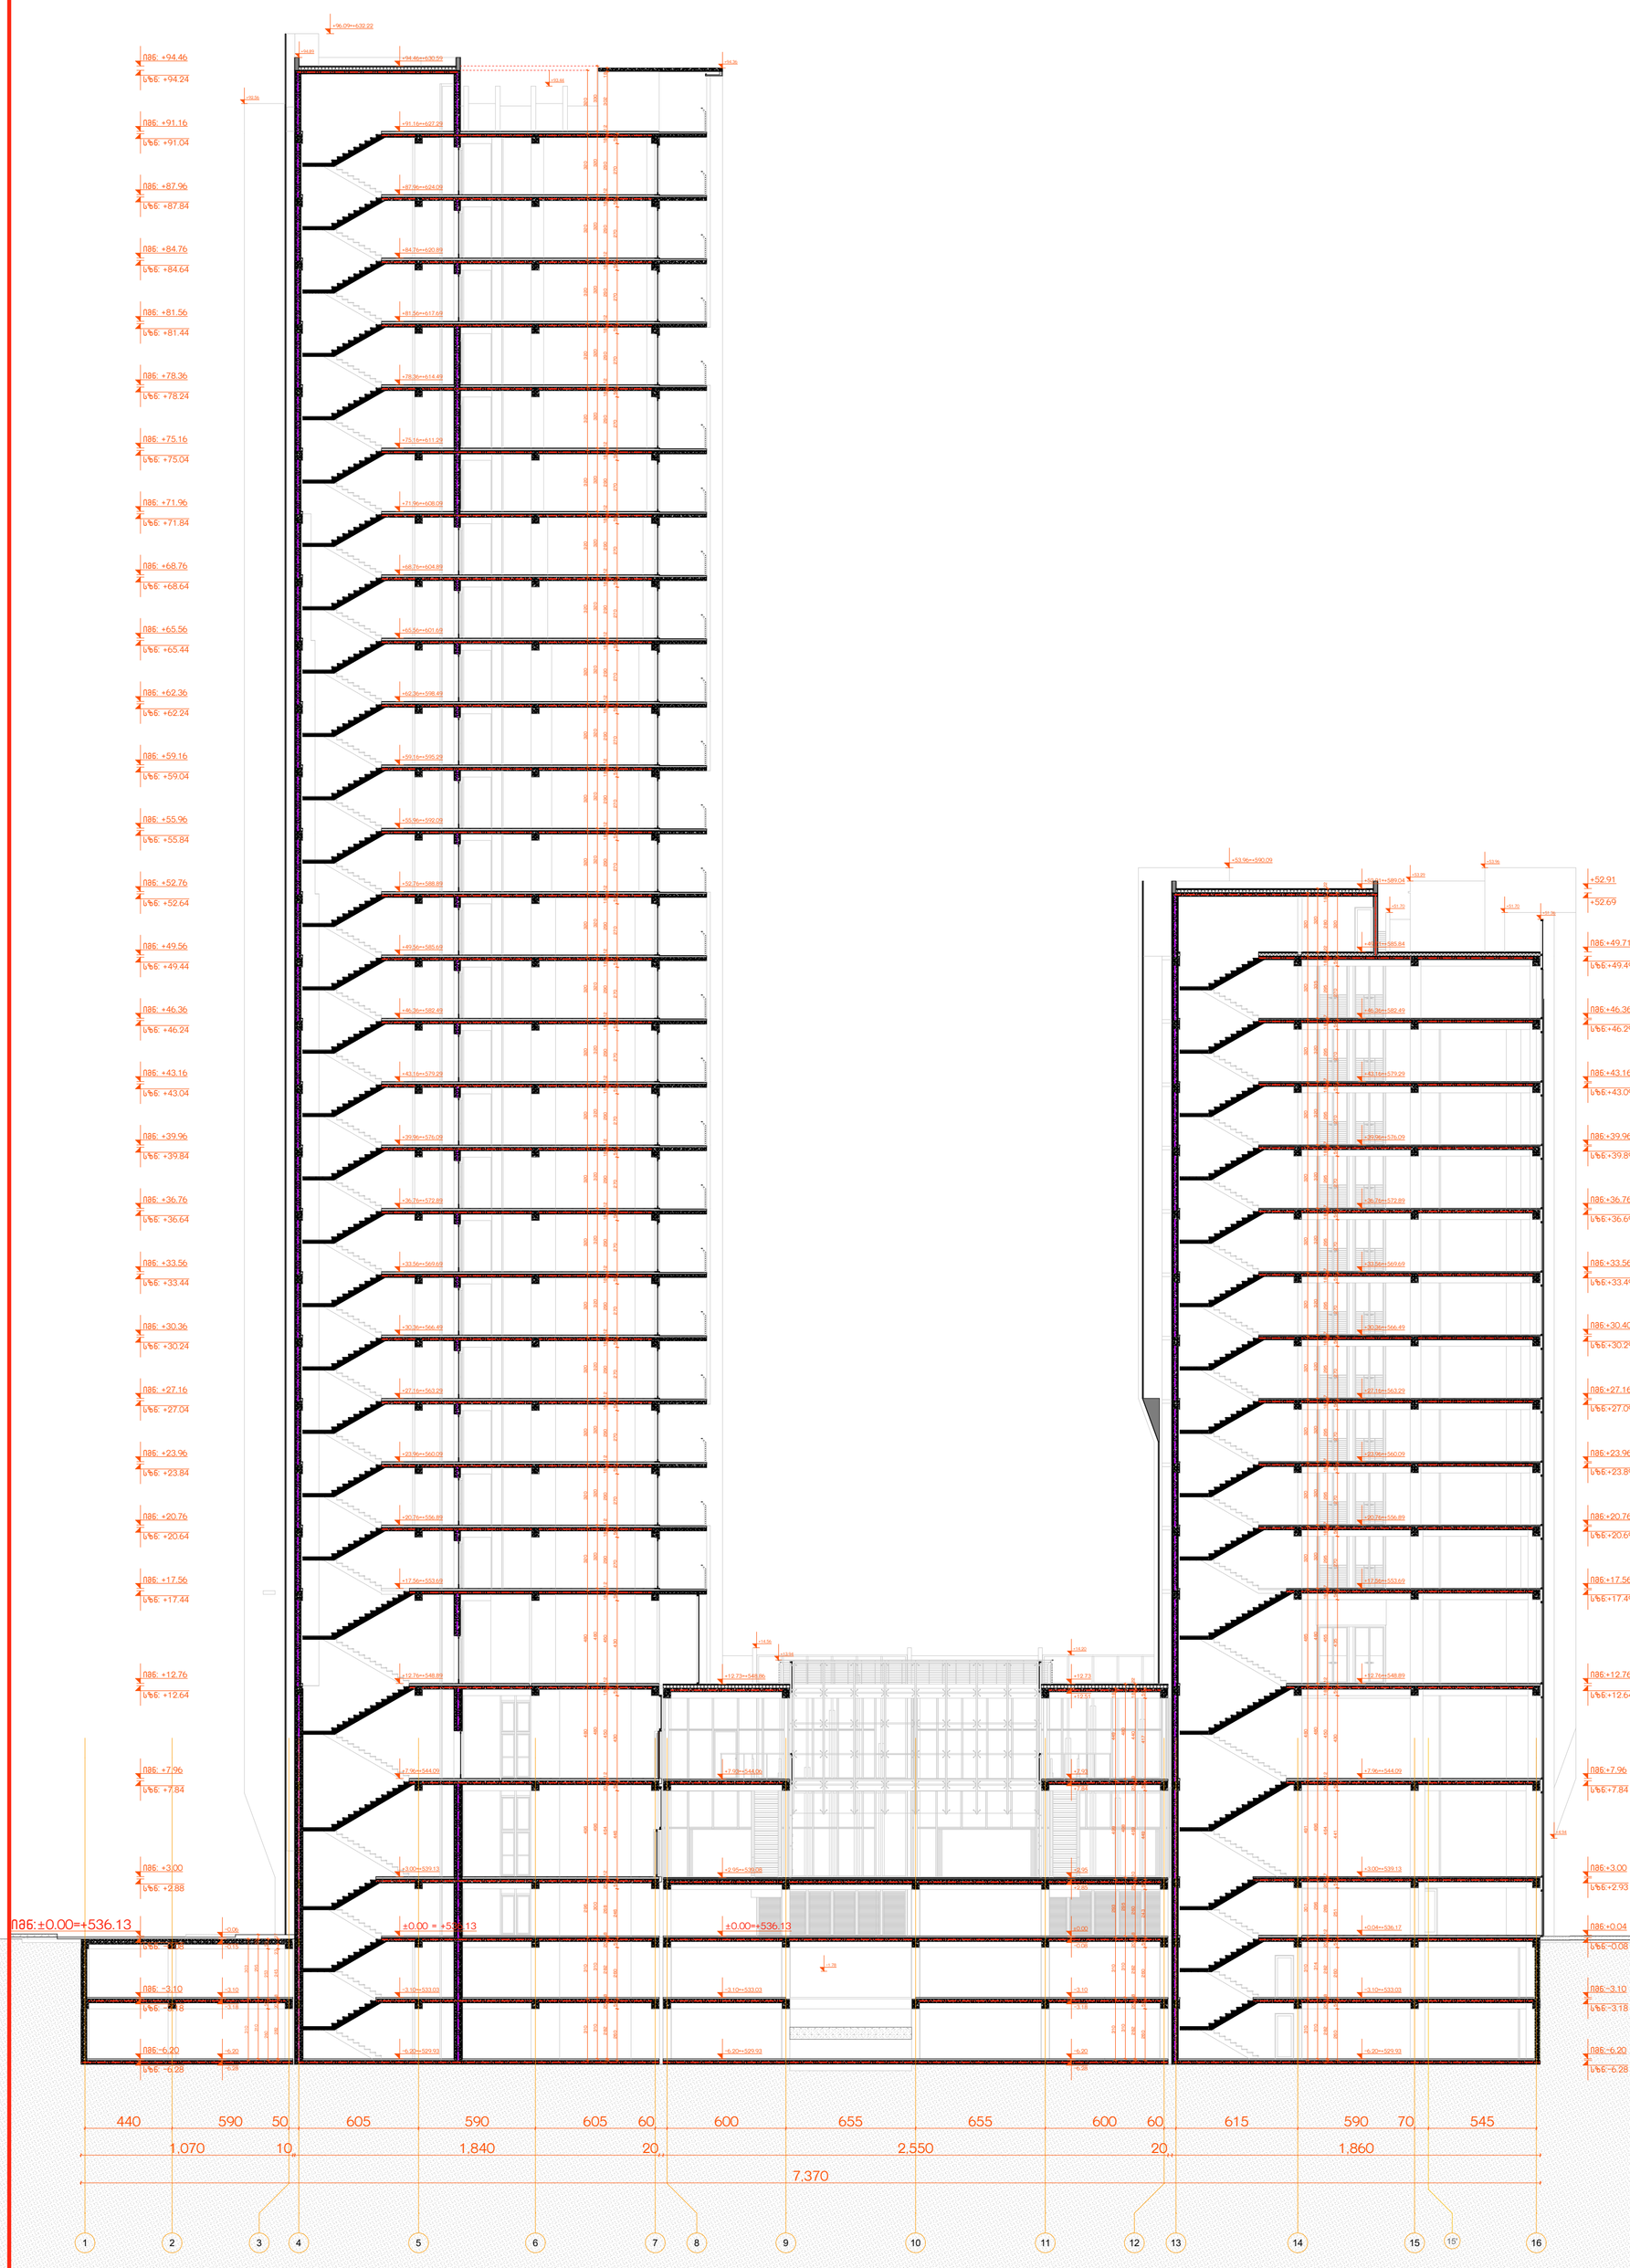

პროექტის სახელწოდება	ექსპლიკაცია და პირობითი აღნიშვნები
თბილისში, სანდრო ეულის ქ. №3, მრავალფუნქციური შენობის არქიტექტურული პროექტი საკადასტრო კოდები: 01.14.05.007.719	

მასშტაბი	1:200	თანამდებობა	გვარი	ხელმოწერა	
თარიღი	7/10/2024	დირექტორი	ი. მურღულია		
სტადია	შემუშავებული პროექტის კორექტირება	პროექტის ავტორი	ი. მურღულია		
გვერდი	02.3.1		გ. მაღალდაძე		

ჭრილი 2-2

მასშტაბი1:200

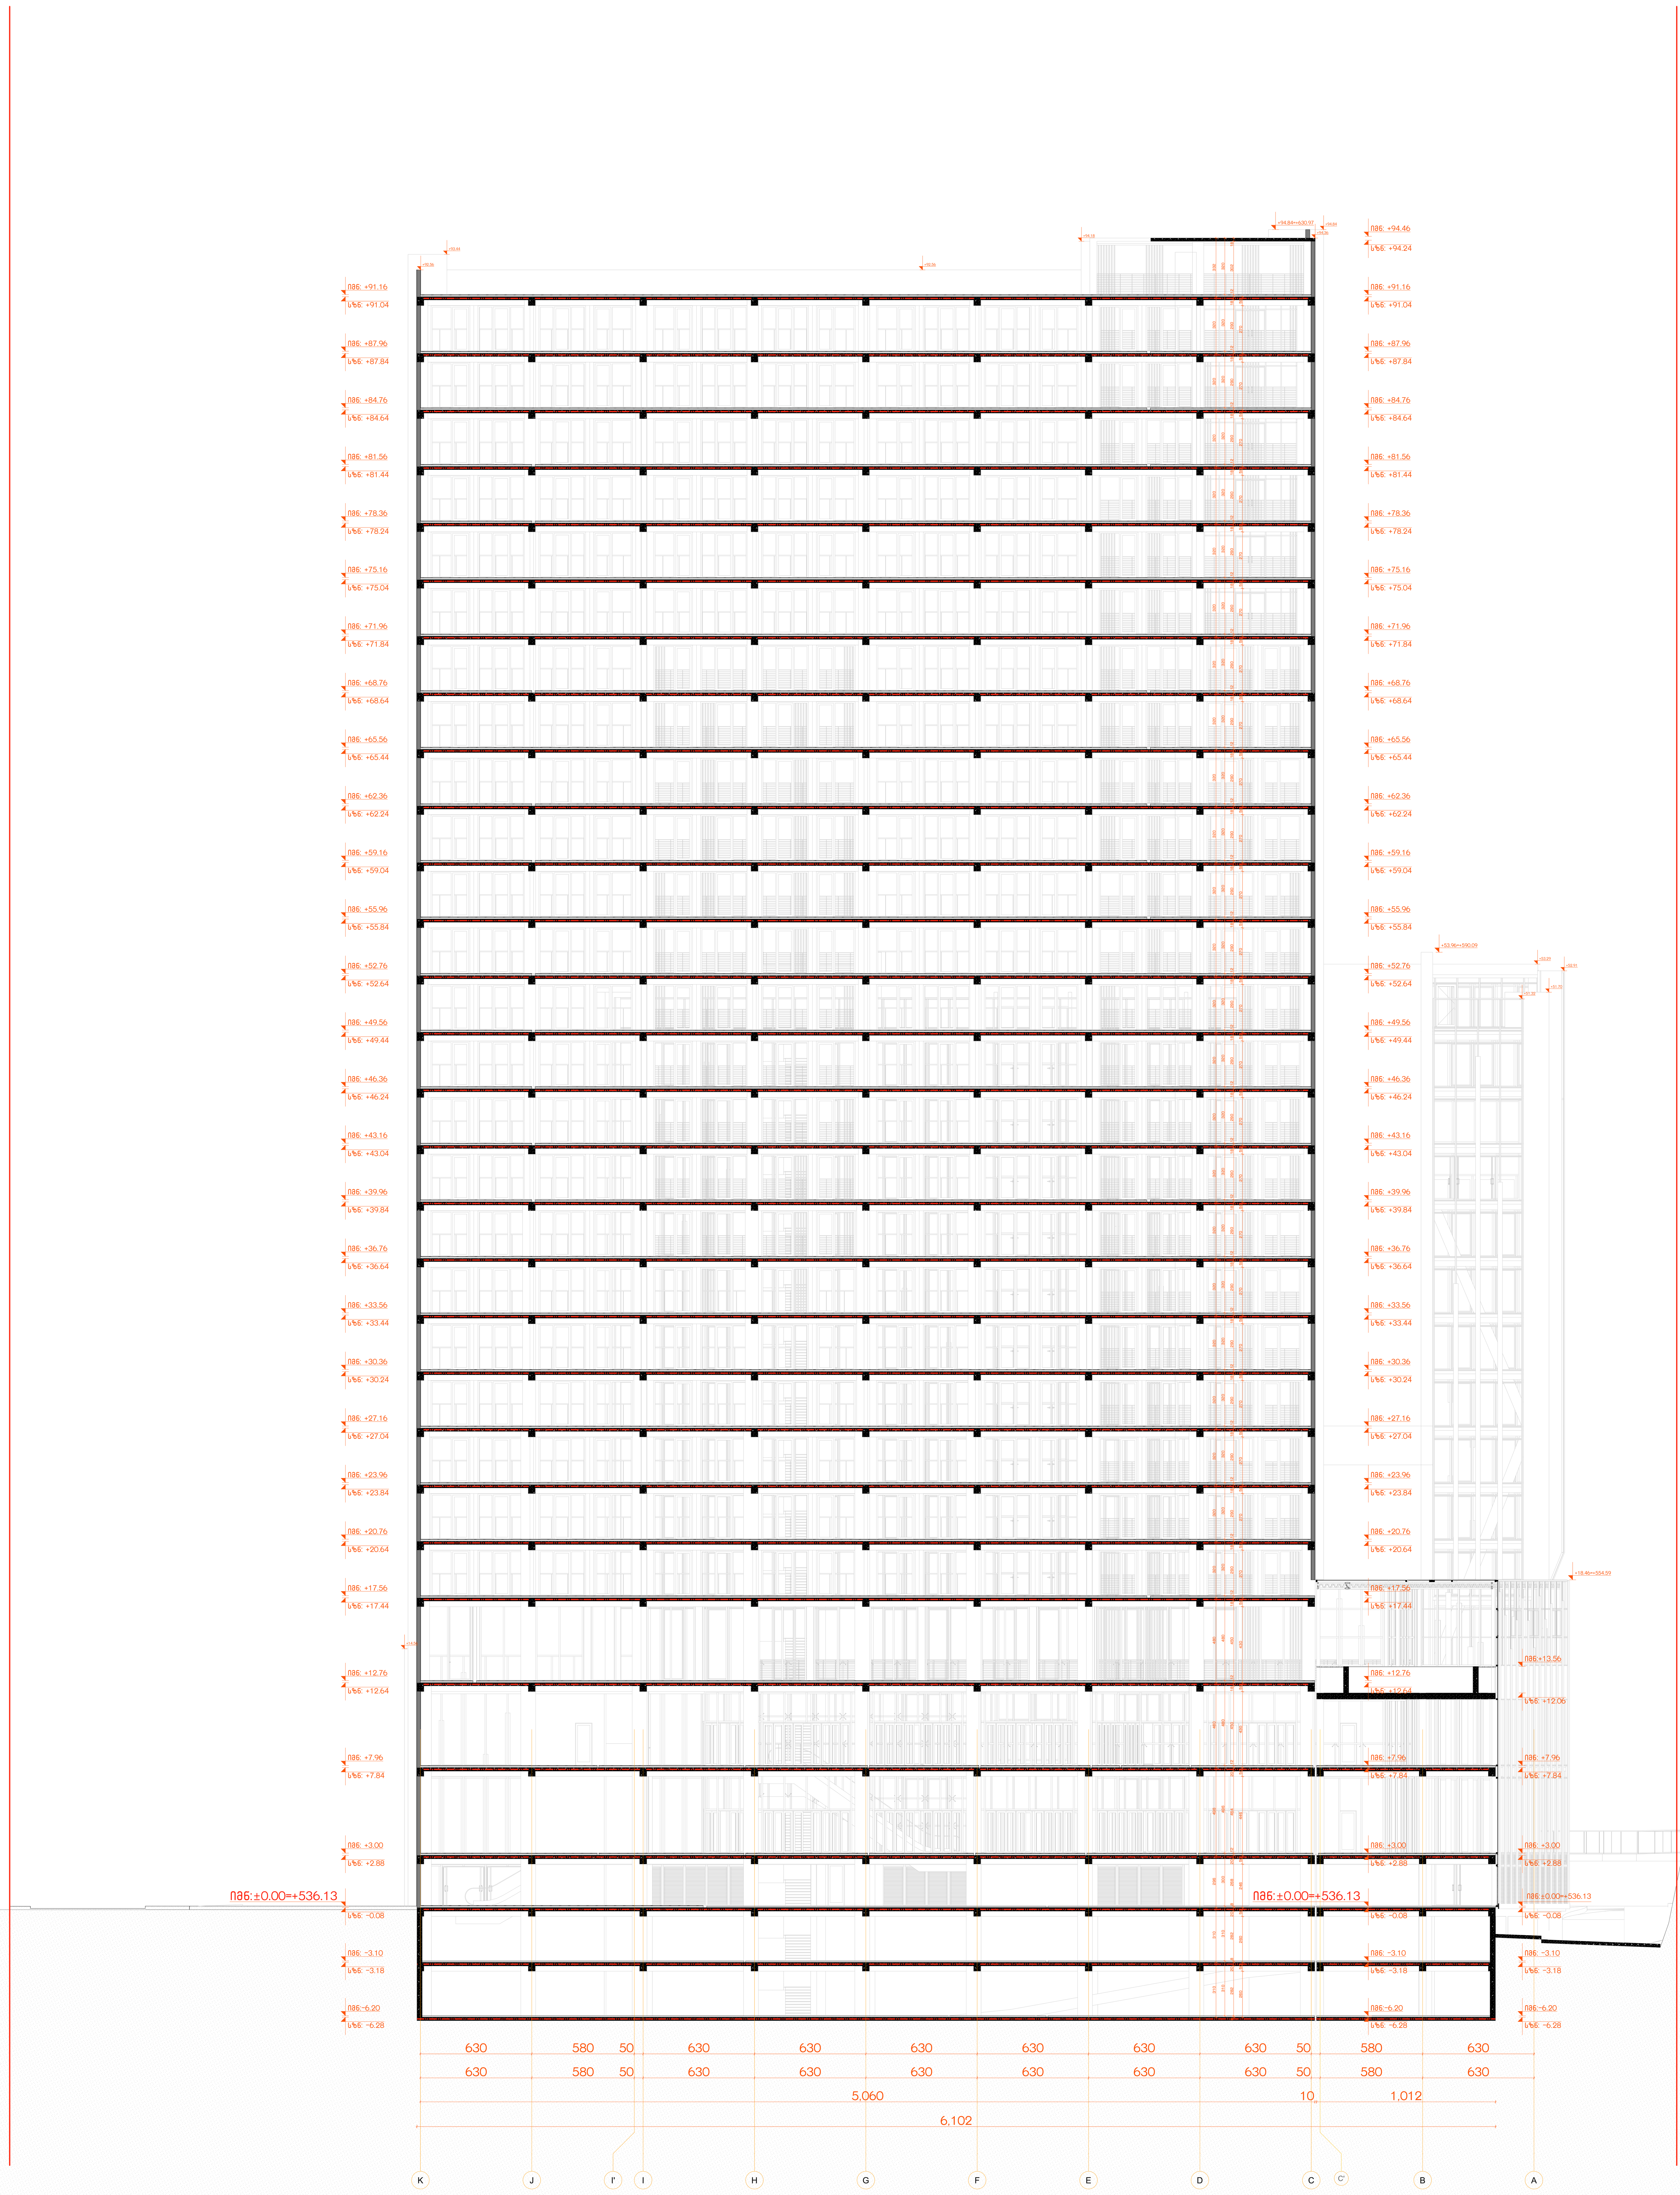

პროექტის სახელწოდება
თბილისში, სანდრო ეულის ქ. №3, მრავალფუნქციური შენობის არქიტექტურული პროექტი საკადასტრო კოდები: 01.14.05.007.719

ექსპლიკაცია და პირობითი აღნიშვნები

მასშტაბი	1:200
თარიღი	7/10/2024
სტადია	შეთანხმებული პროექტის კორექტირება
გვერდი	02.3.2

თანამდებობა	გვარი	ხელმოწერა
დირექტორი	ი. მურღულია	
პროექტის ავტორი	ი. მურღულია	
	გ. მაღალდაძე	

ჭრილი 3-3

მასშტაბი1:200

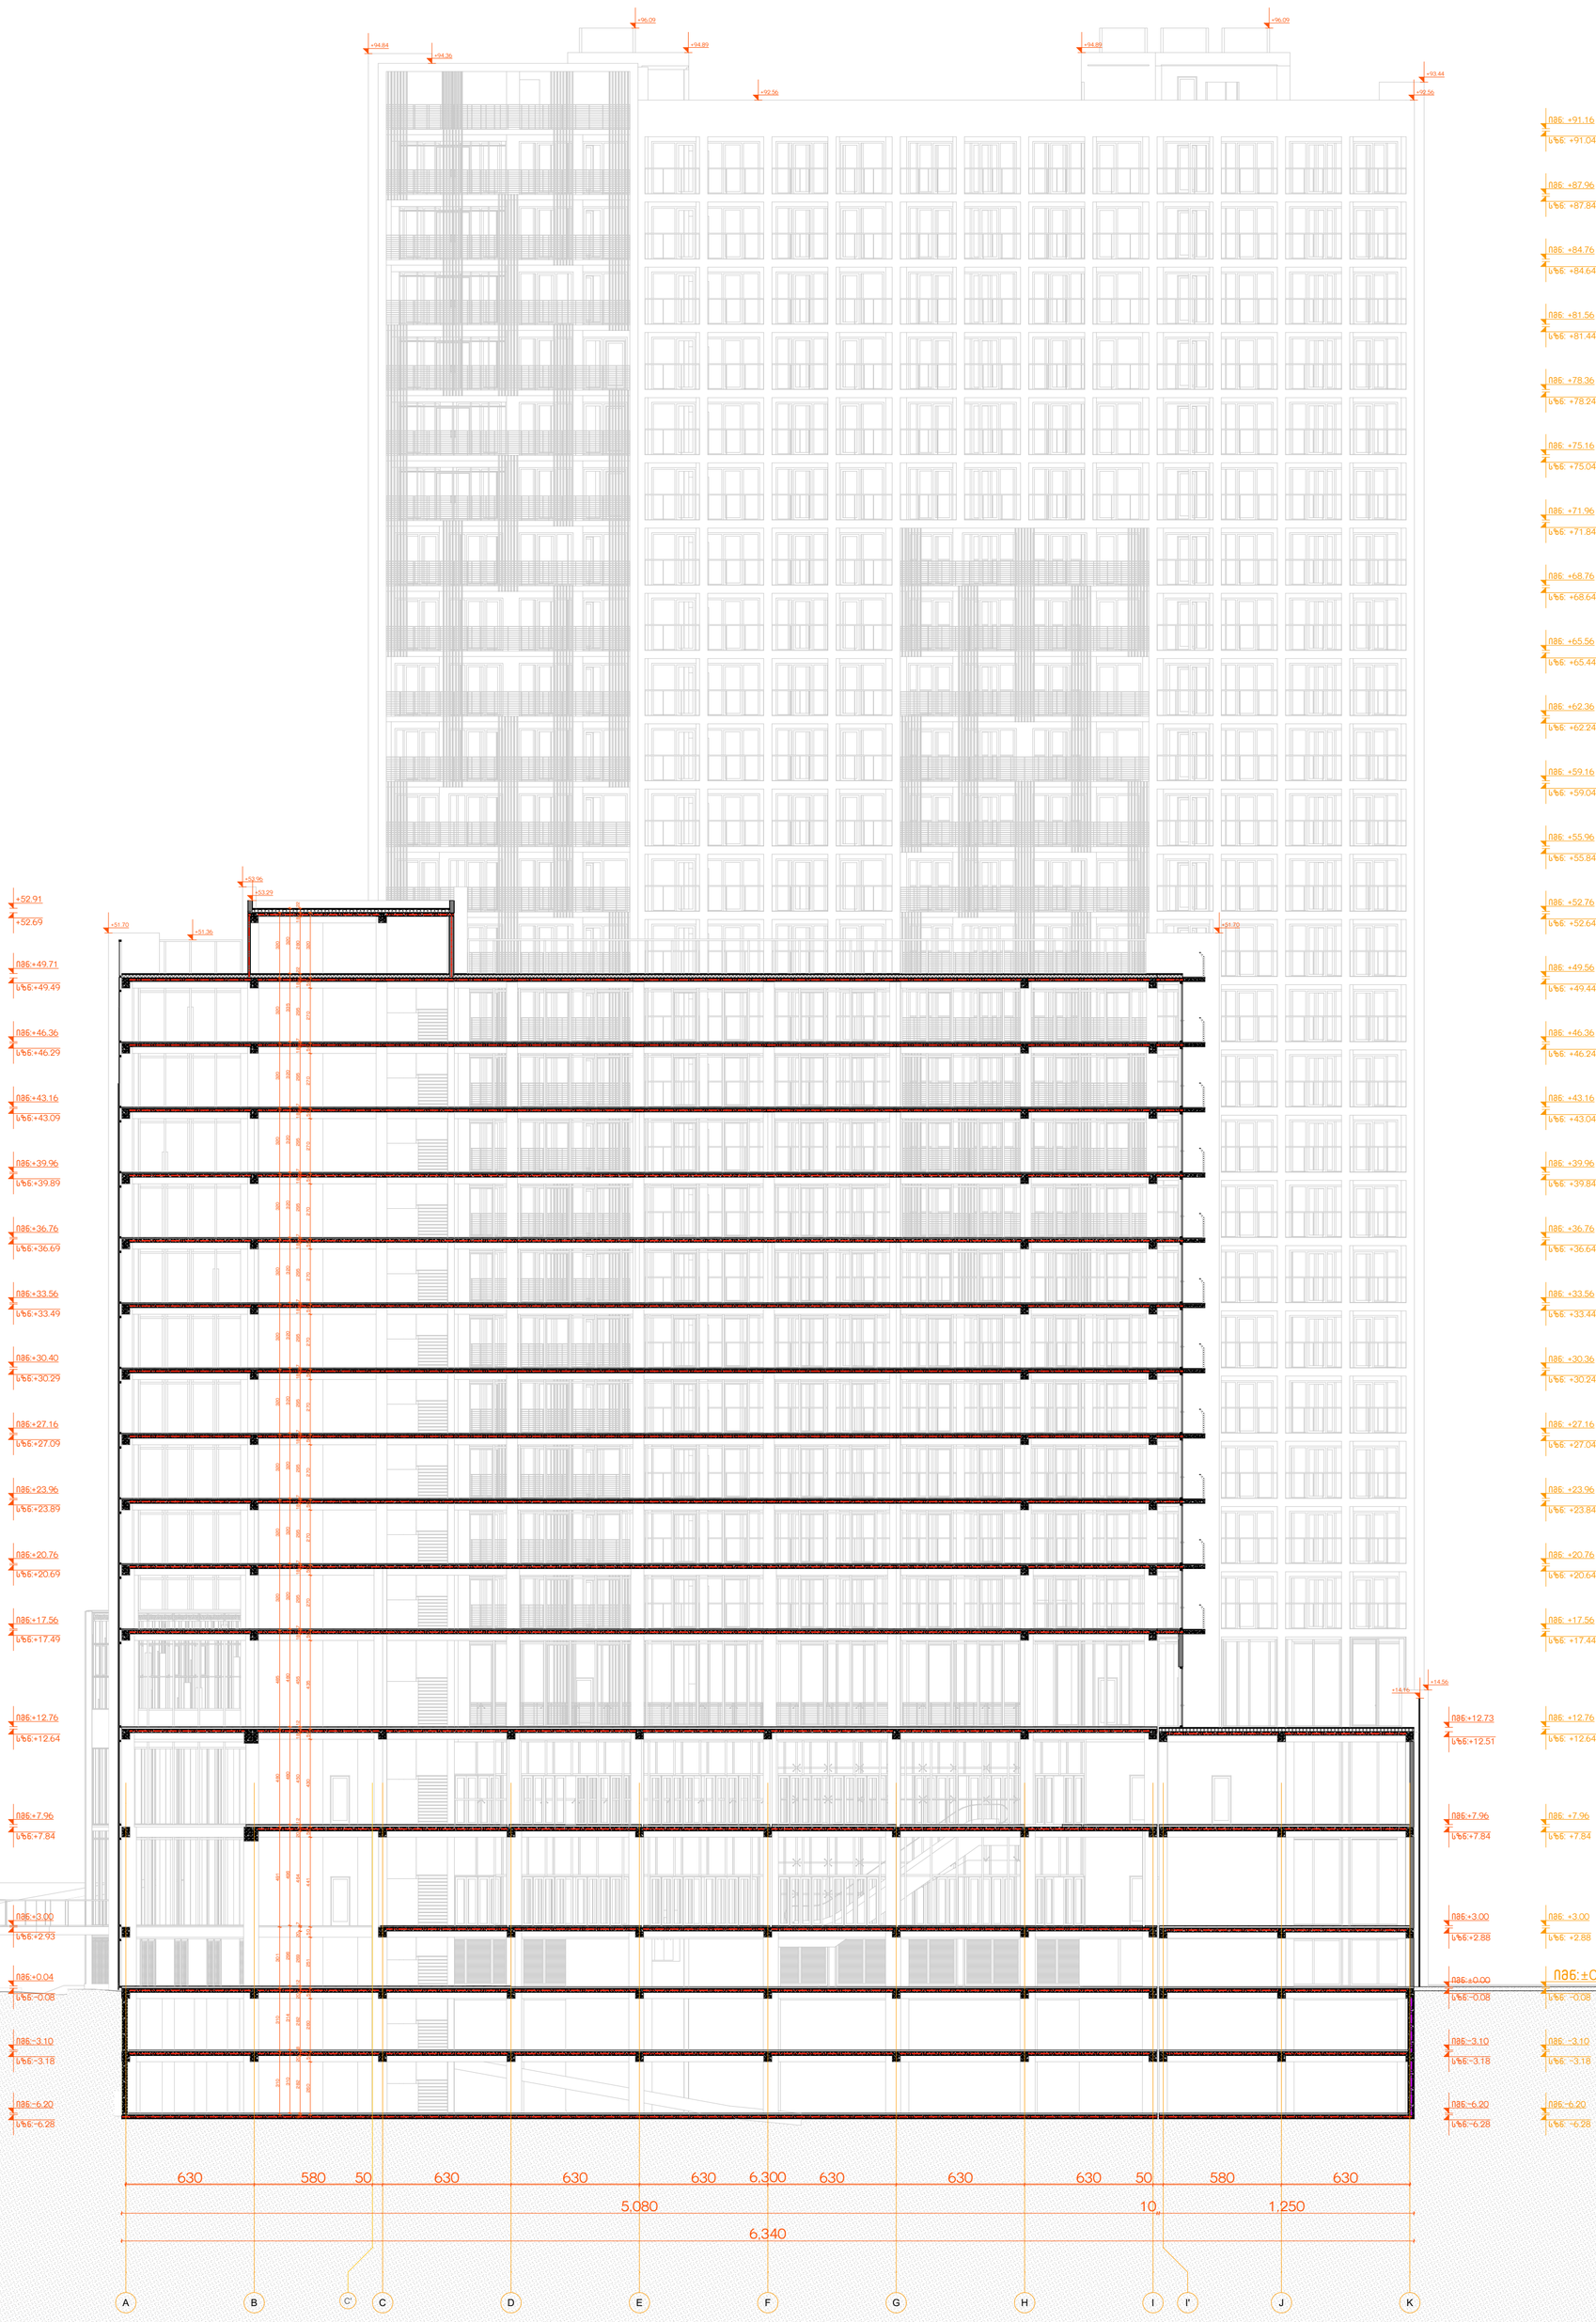

პროექტის სახელწოდება	ექსპლიკაცია და პირობითი აღნიშვნები
თბილისში, სანდრო ეულის ქ. №3, მრავალფუნქციური შენობის არქიტექტურული პროექტი საკადასტრო კოდები: 01.14.05.007.719	

მასშტაბი	1:200	თანამდებობა	გვარი	ხელმოწერა	
თარიღი	7/10/2024	დირექტორი	ი. მურღულია		
სტადია	ვეთანხმებული პროექტის კორექტირება	პროექტის ავტორი	ი. მურღულია		
გვერდი	02.3.3		გ. მაღალდაძე		