



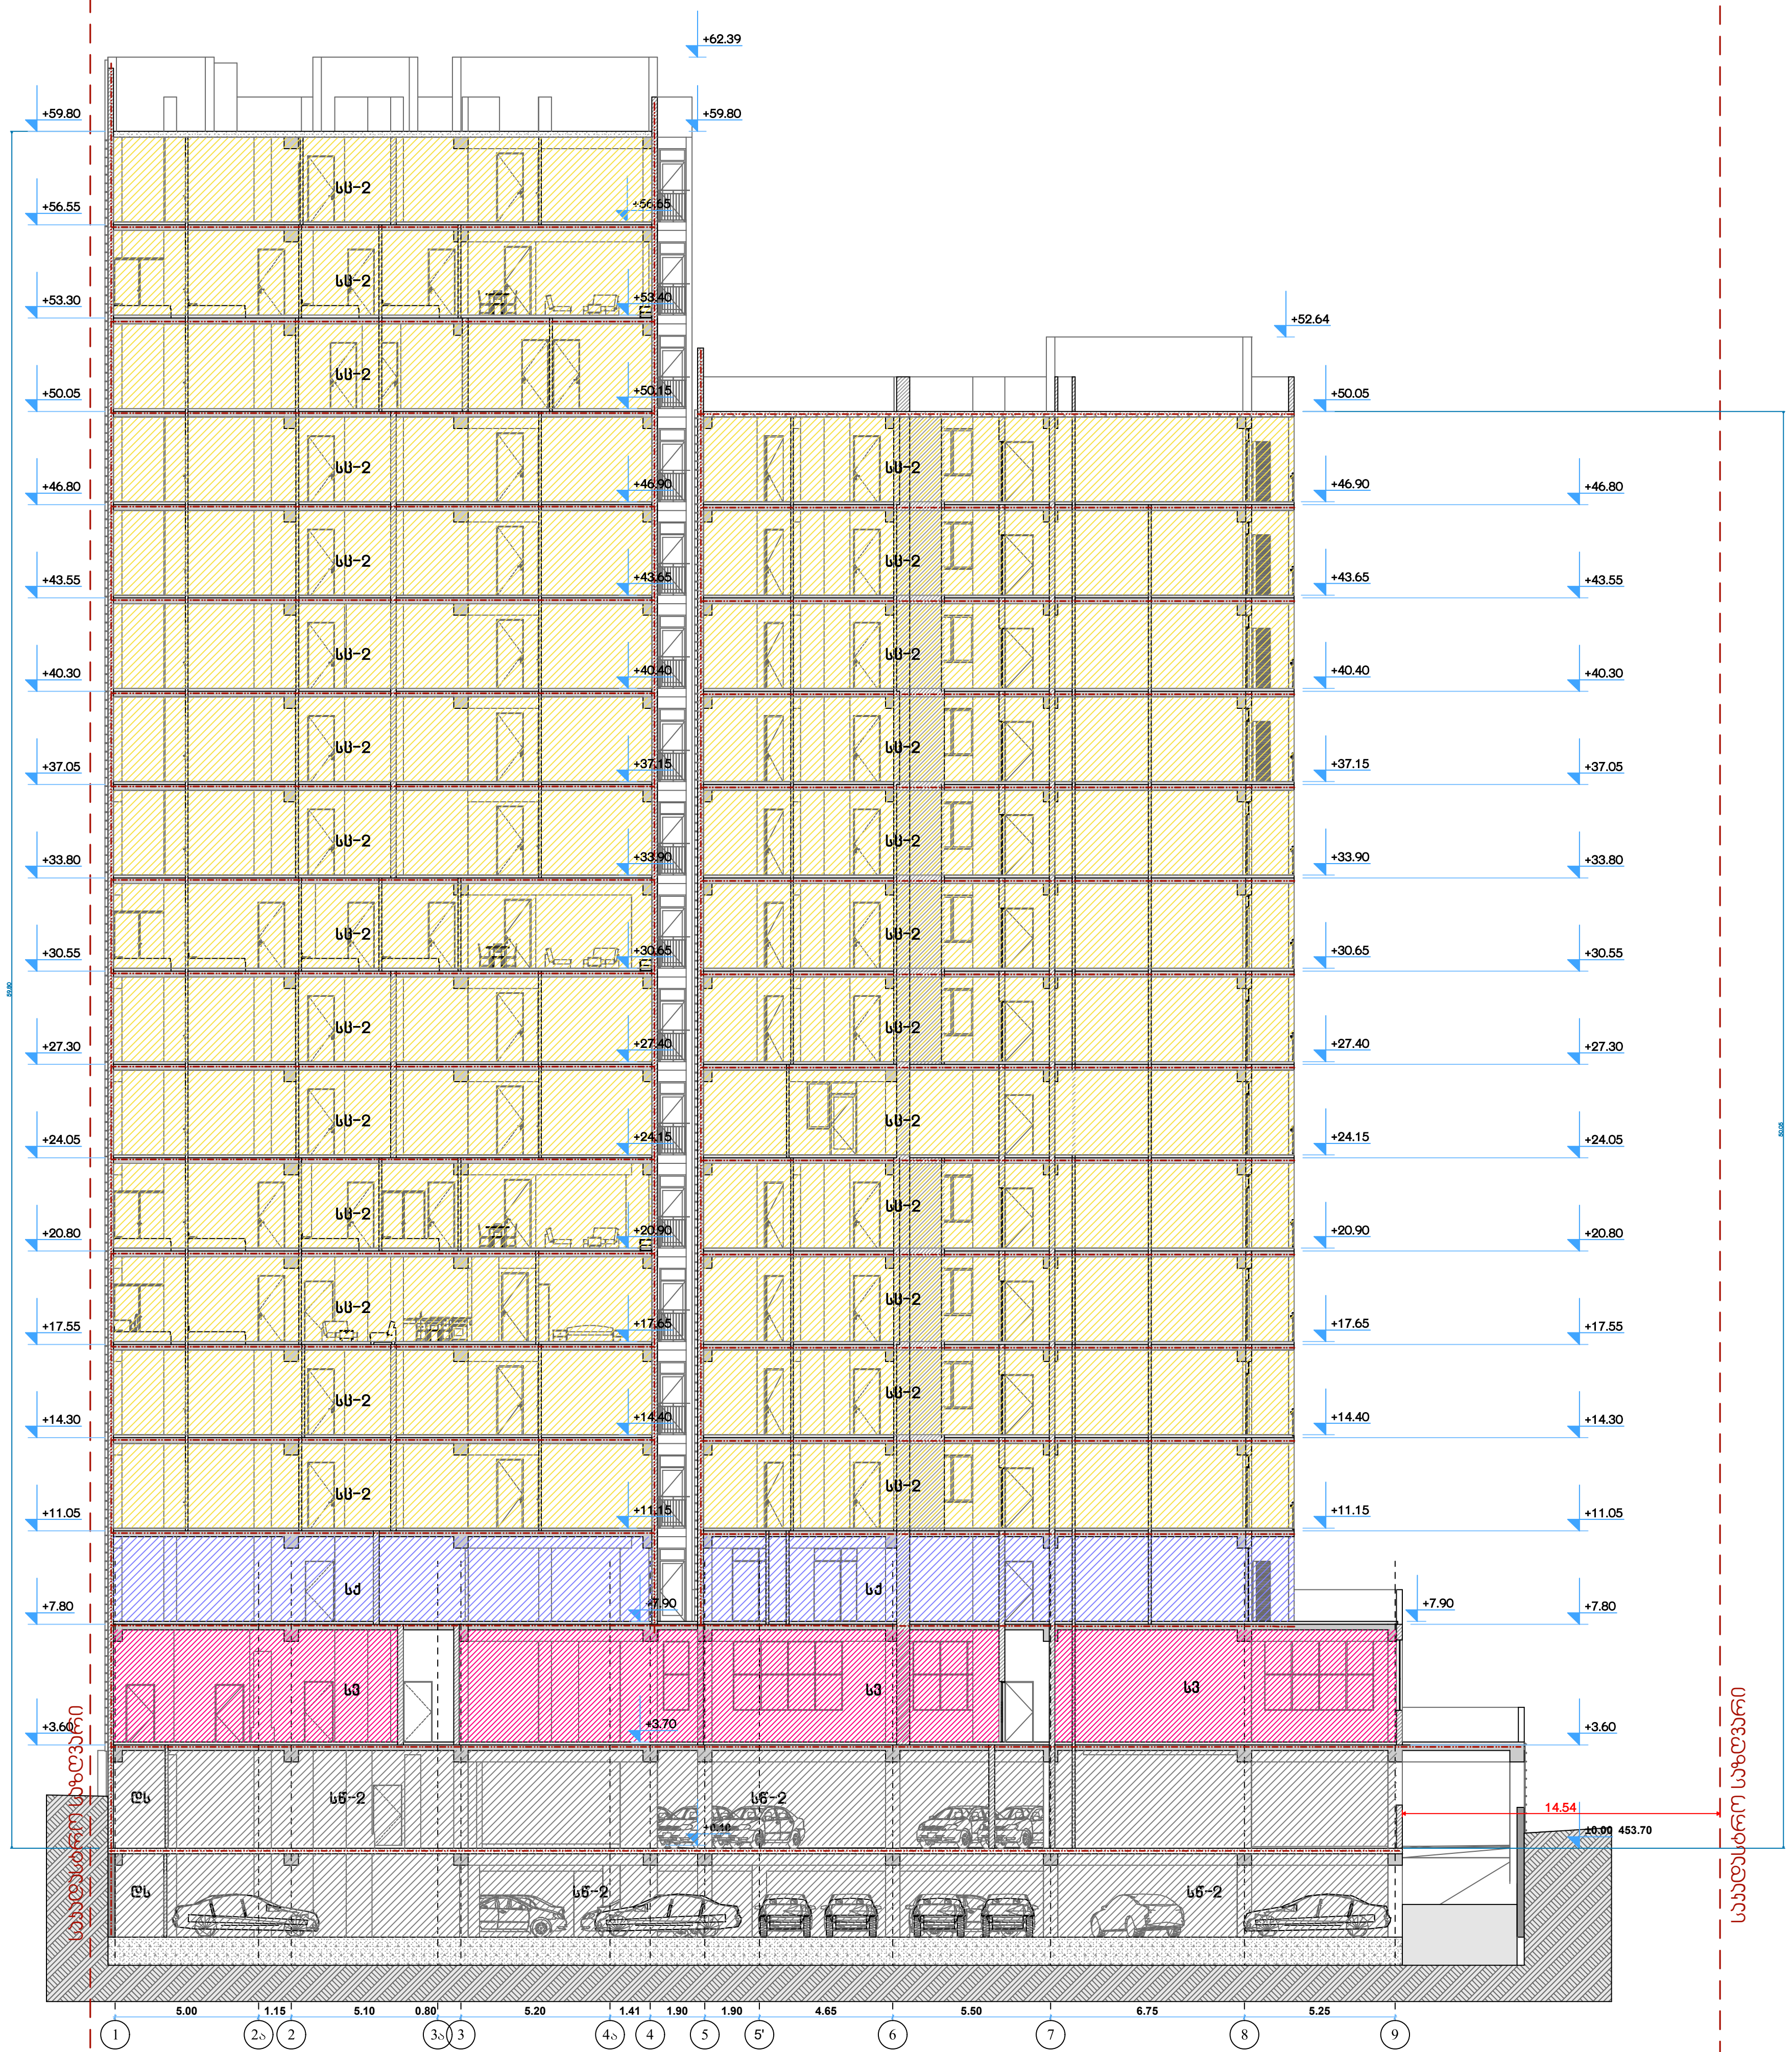

პირობითი ნიშნები

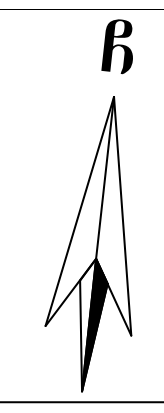

	მიწის ნაკვეთის საკადასტრო საზღვარი
+0.00	არქიტექტურული ნიშნული
	ჭრილის ხაზი
	ღერძის ხაზი
	ჩრდილოეთის აღმნიშვნელი ნიშანი
	ბეტონის ბლოკის წყობა
	რკინა ბეტონის სტრუქტურული ელემენტები: სვეტი, კოჭი, დიაფრაგმა, ფილა 2 სთ-იანი ცეცხლმედეგობით.
	ღიობი ფილაში
	მისაწვდომი სვლაგზი
	გასასვლელამდე სავალი მანძილი
	სასწყობო დაკავებულობის ჯგუფი - სწ-2
	სავაჭრო დაკავებულობის ჯგუფი - სვ
	საცხოვრებელი დაკავებულობის ჯგუფი - სც-2
	საქმიანი დაკავებულობის ჯგუფი - სქ
	დამხმარე დაკავებულობის ჯგუფი - დს
	კედლის ცეცხლმედეგობა (ერთსაათიანი)
	კედლის ცეცხლმედეგობა (ორსაათიანი)
	წარმოსახვითი ხაზი
	სასმელი წყლის ავარები

0.88 D2 — კარის თავისუფალი სიგანე
კარის ნომერი
2.20 90 — ხანძარმედეგობა (წთ)
კარის თავისუფალი სიმაღლე

დამკვეთი CLIENT	სს "ფეიქარი 95"		
პროექტი PROJECT	მრავალფუნქციური კომპლექსი/შენობა		
მისამართი ADDRESS	ქალაქი თბილისი , ალ.წულუკიძის ქ. N21 ს.კ. 01.17.10.006.139		
შპს "ოპტიმუსი"			
თანამდებობა	გვარი	ხელმოწერა	თარიღი
დირექტორი	გ.ჯანკვეტაძე		
პრ. ავტორები	ს.ხოფერია		
ფორმატი	A2		
მასშტაბი	1:200	ჭრილი 2-2	
თარიღი			
სტადია		ფურცლები	ფურცელი
პროექტი			A2

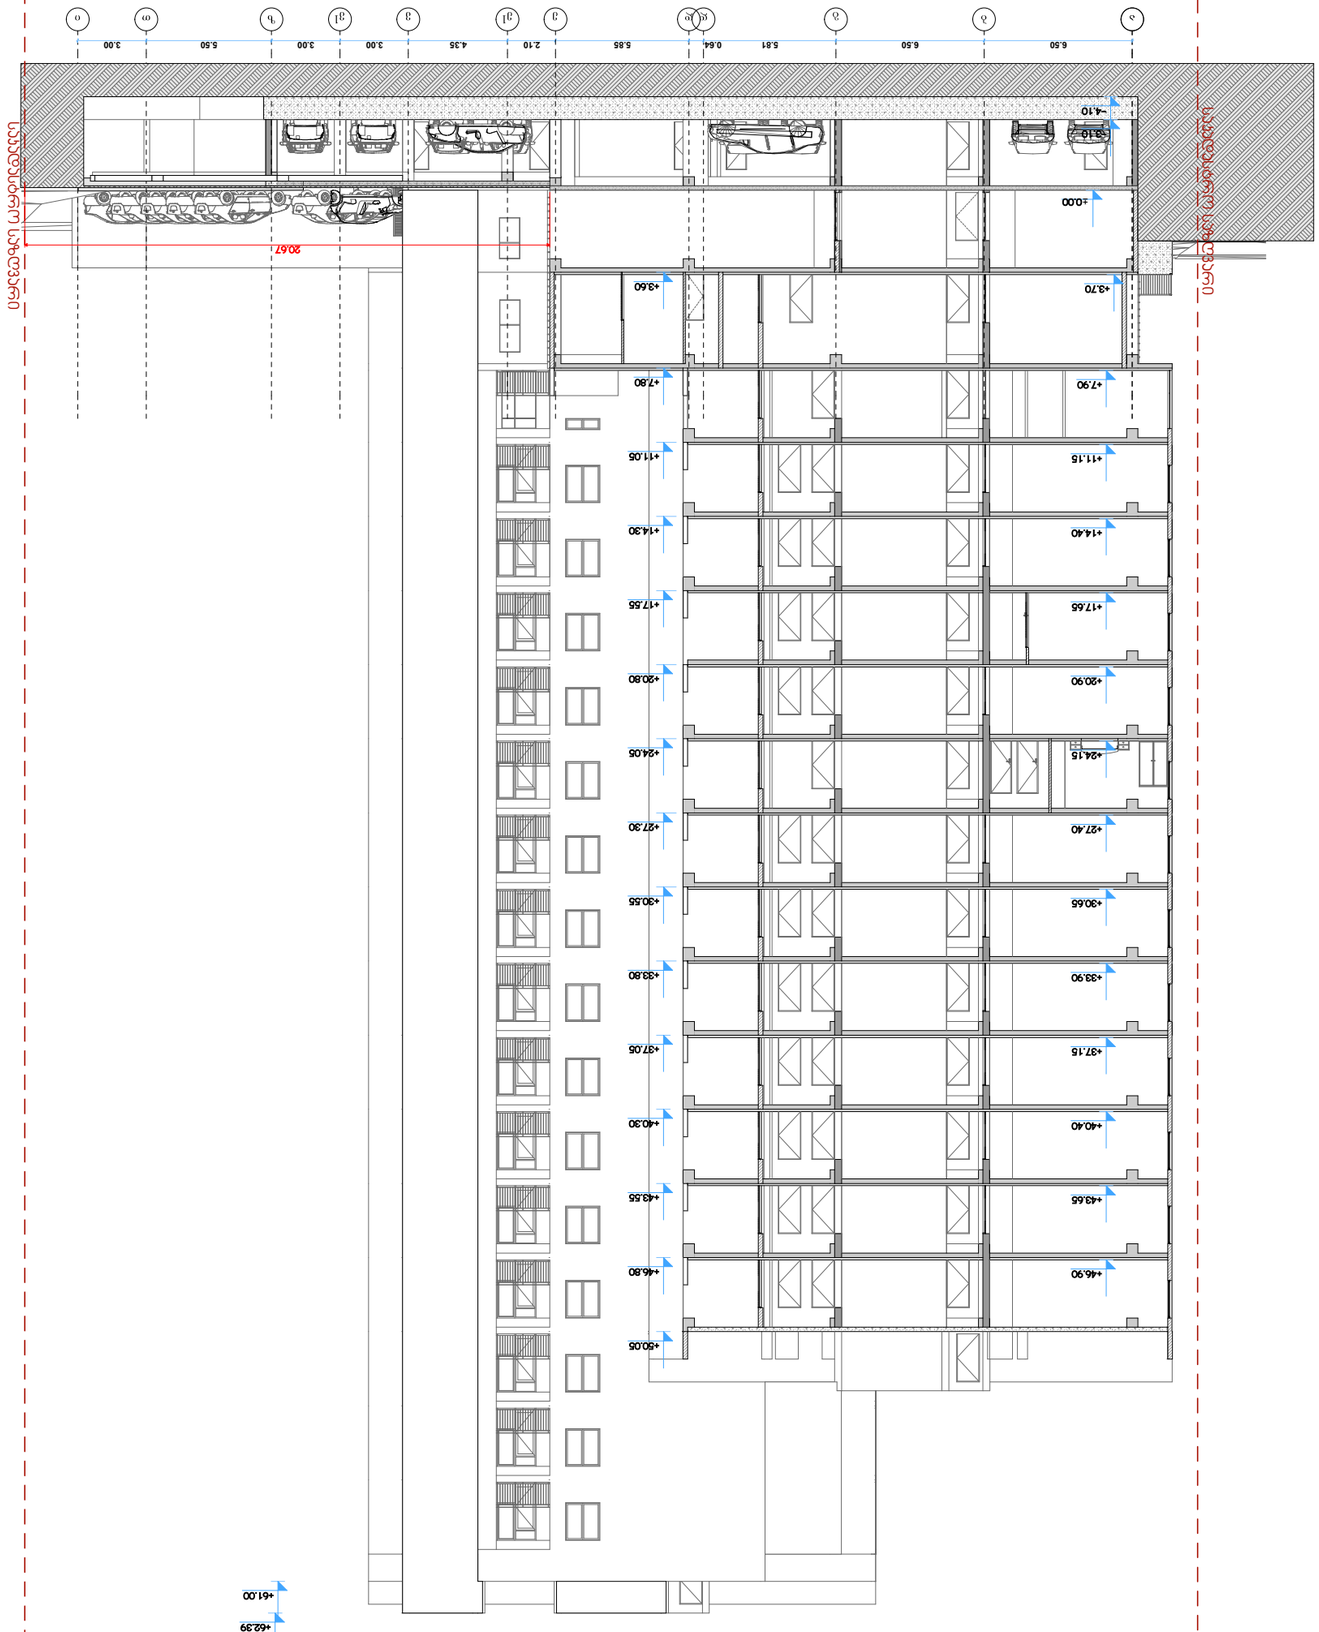


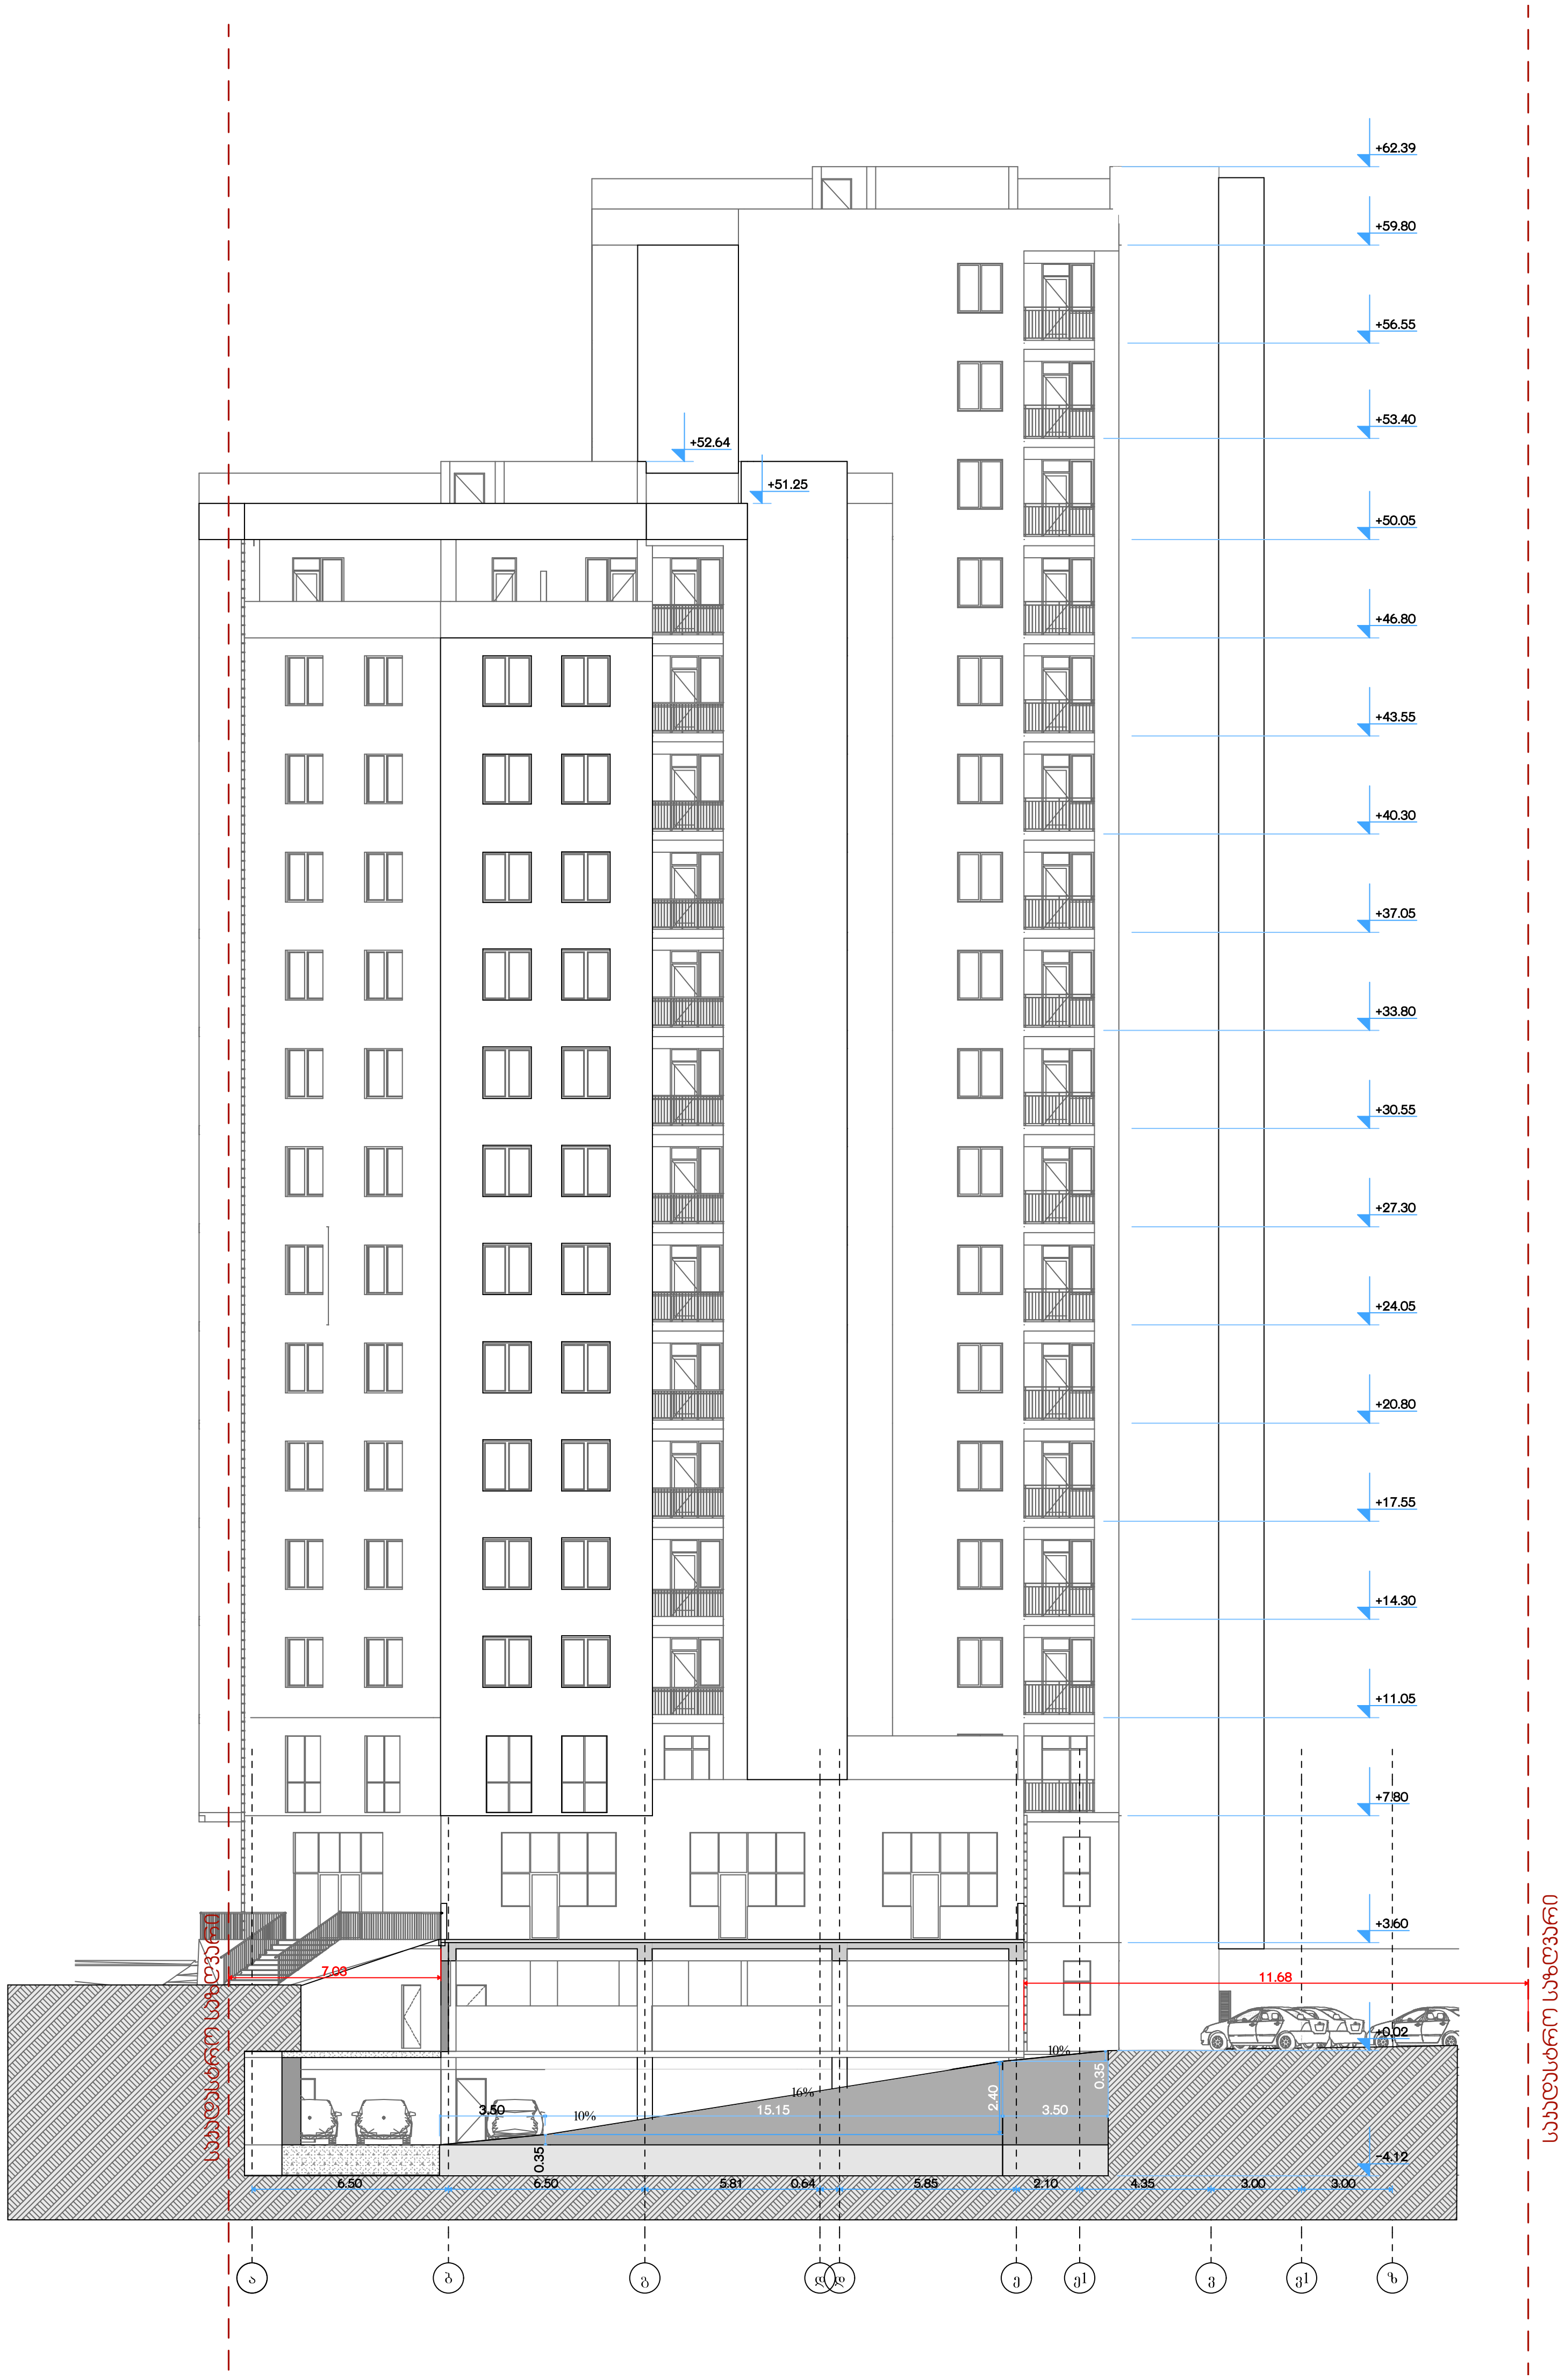

პირობითი ნიშნები

	მიწის ნაკვეთის საკადასტრო საზღვარი
+0.00	არქიტექტურული ნიშნული
	ჭრილის ხაზი
	ღერძის ხაზი
	ჩრდილოეთის აღმნიშვნელი ნიშანი
	ბეტონის ბლოკის წყობა
	რკინა ბეტონის სტრუქტურული ელემენტები: სვეტი, კოჭი, დიაფრაგმა, ფილა 2 სთ-იანი ცეცხლმედეგობით.
	ღიობი ფილაში
	მისაწვდომი სვლაგეზი
	გასასვლელამდე სავალი მანძილი
	სასწყობო დაკავებულობის ჯგუფი - სწ-2
	სავაჭრო დაკავებულობის ჯგუფი - სვ
	საცხოვრებელი დაკავებულობის ჯგუფი - სც-2
	საქმიანი დაკავებულობის ჯგუფი - სქ
	დამხმარე დაკავებულობის ჯგუფი - დს
	კედლის ცეცხლმედეგობა (ერთსაათიანი)
	კედლის ცეცხლმედეგობა (ორსაათიანი)
	წარმოსახვითი ხაზი
	სასმელი წყლის აპარატი

0.88 / 2.20	კარის თავისუფალი სიგანე
D2	კარის ნომერი
90	ხანძარმედეგობა (წთ)
	კარის თავისუფალი სიმაღლე

საცხ. ფართი	ოთახის/სივრცის დასახელება
№1 / 87.2 მ2	ოთახის/სივრცის საერთო ფართი
83,5მ2 / 3,7მ2	საზაფხულო ფართი
სც-2	დაკავებულობის ჯგუფი (ქვეჯგუფი)
დ.დ - 5	დაკავებულობის დატვირთვა
	ოთახის/სივრცის ფართი შიდა კონტურზე
	ოთახის/სივრცის ნომერი

	სიმბოლოს სახელწოდება
	სახანძრო მილდგარი
	სახანძრო-სამაშველო სამსახურის მიერ გამოსაყენებელი მისაერთებელი.
	სახანძრო განგაშის ღილაკი
	კვამლის ავტომატური აღმომჩენი
	კვამლზე მორეაგირე მაუწყებელი
	საგანგებო ხმოვანი განგაშის საკომუნიკაციო სისტემა
	ხელის ცეცხლმაქრი
	სახანძრო სიგნალიზაცია
	ორმხრივი კავშირის სისტემა; სახანძრო-სამაშველო დანაყოფთან კავშირის სისტემა
	საევაკუაციო გასასვლელის მაჩვენებელი

დამკვეთი CLIENT	სს "ფეიქარი 95"		
პროექტი PROJECT	მრავალფუნქციური კომპლექსი/შენობა		
მისამართი ADDRESS	ქალაქი თბილისი , ალ.წულუკიძის ქ. N21 ს.კ. 01.17.10.006.139		
შპს "ოპტიმუსი"			
თანამდებობა	გვარი	ხელმოწერა	თარიღი
დირექტორი	გ.ჯანკვეტაძე		
პრ. ავტორები	ს.ხოფერია		
ფორმატი	A2		
მასშტაბი	1:200	ჭრილი 3-4	
თარიღი			
ს ტ ა დ ი ა		ფურცლები	ფურცელი
პ რ ო ე ქ ტ ი			A2